

Likhet med den av Kungl. Majt
den 6/8 1938 fastställda arbeta-
planen bestyrkes

Olarp-Tottarps dikningsföretag 1937

W. Martensson

Kungl. Lantbruksstyrelsens
Bekräftelse

Förslag
till dikning inom

Liarum Olarp och Tottarp

i Äsphults socken, Kristianstads län;
upprättat vid syneförrättning enligt vattenlagen
år 1937 av

W. Martensson
Statens lantbruksingenjör.

Genom Kungl. Maj:ts nådiga brev
den 6 maj 1938 fastställt till
förrättelse vid arbetets utförande.

Stockholm den 17 maj 1938.
På Kungl. Lantbruksstyrelsens vägnar:
Albert Smith





Registernummer

Äsphults socken

Aa	Liarum	2 ²
Ab	"	1 ⁶ 3'
Ac	"	7'
Ad	"	12
Ae	"	4'
Af	"	8'
Ba	Olarp	3 ²
Bb	"	3 ³
Bc	"	12
Ca	Tottarp	1'
Cb	"	2'
Cc	"	3'


W. Martensson

W. Martensson

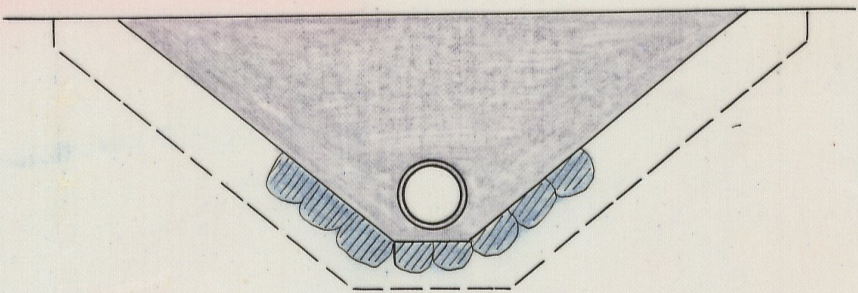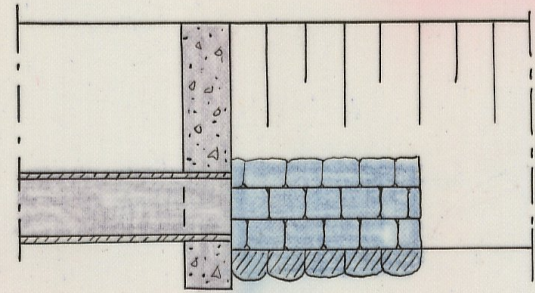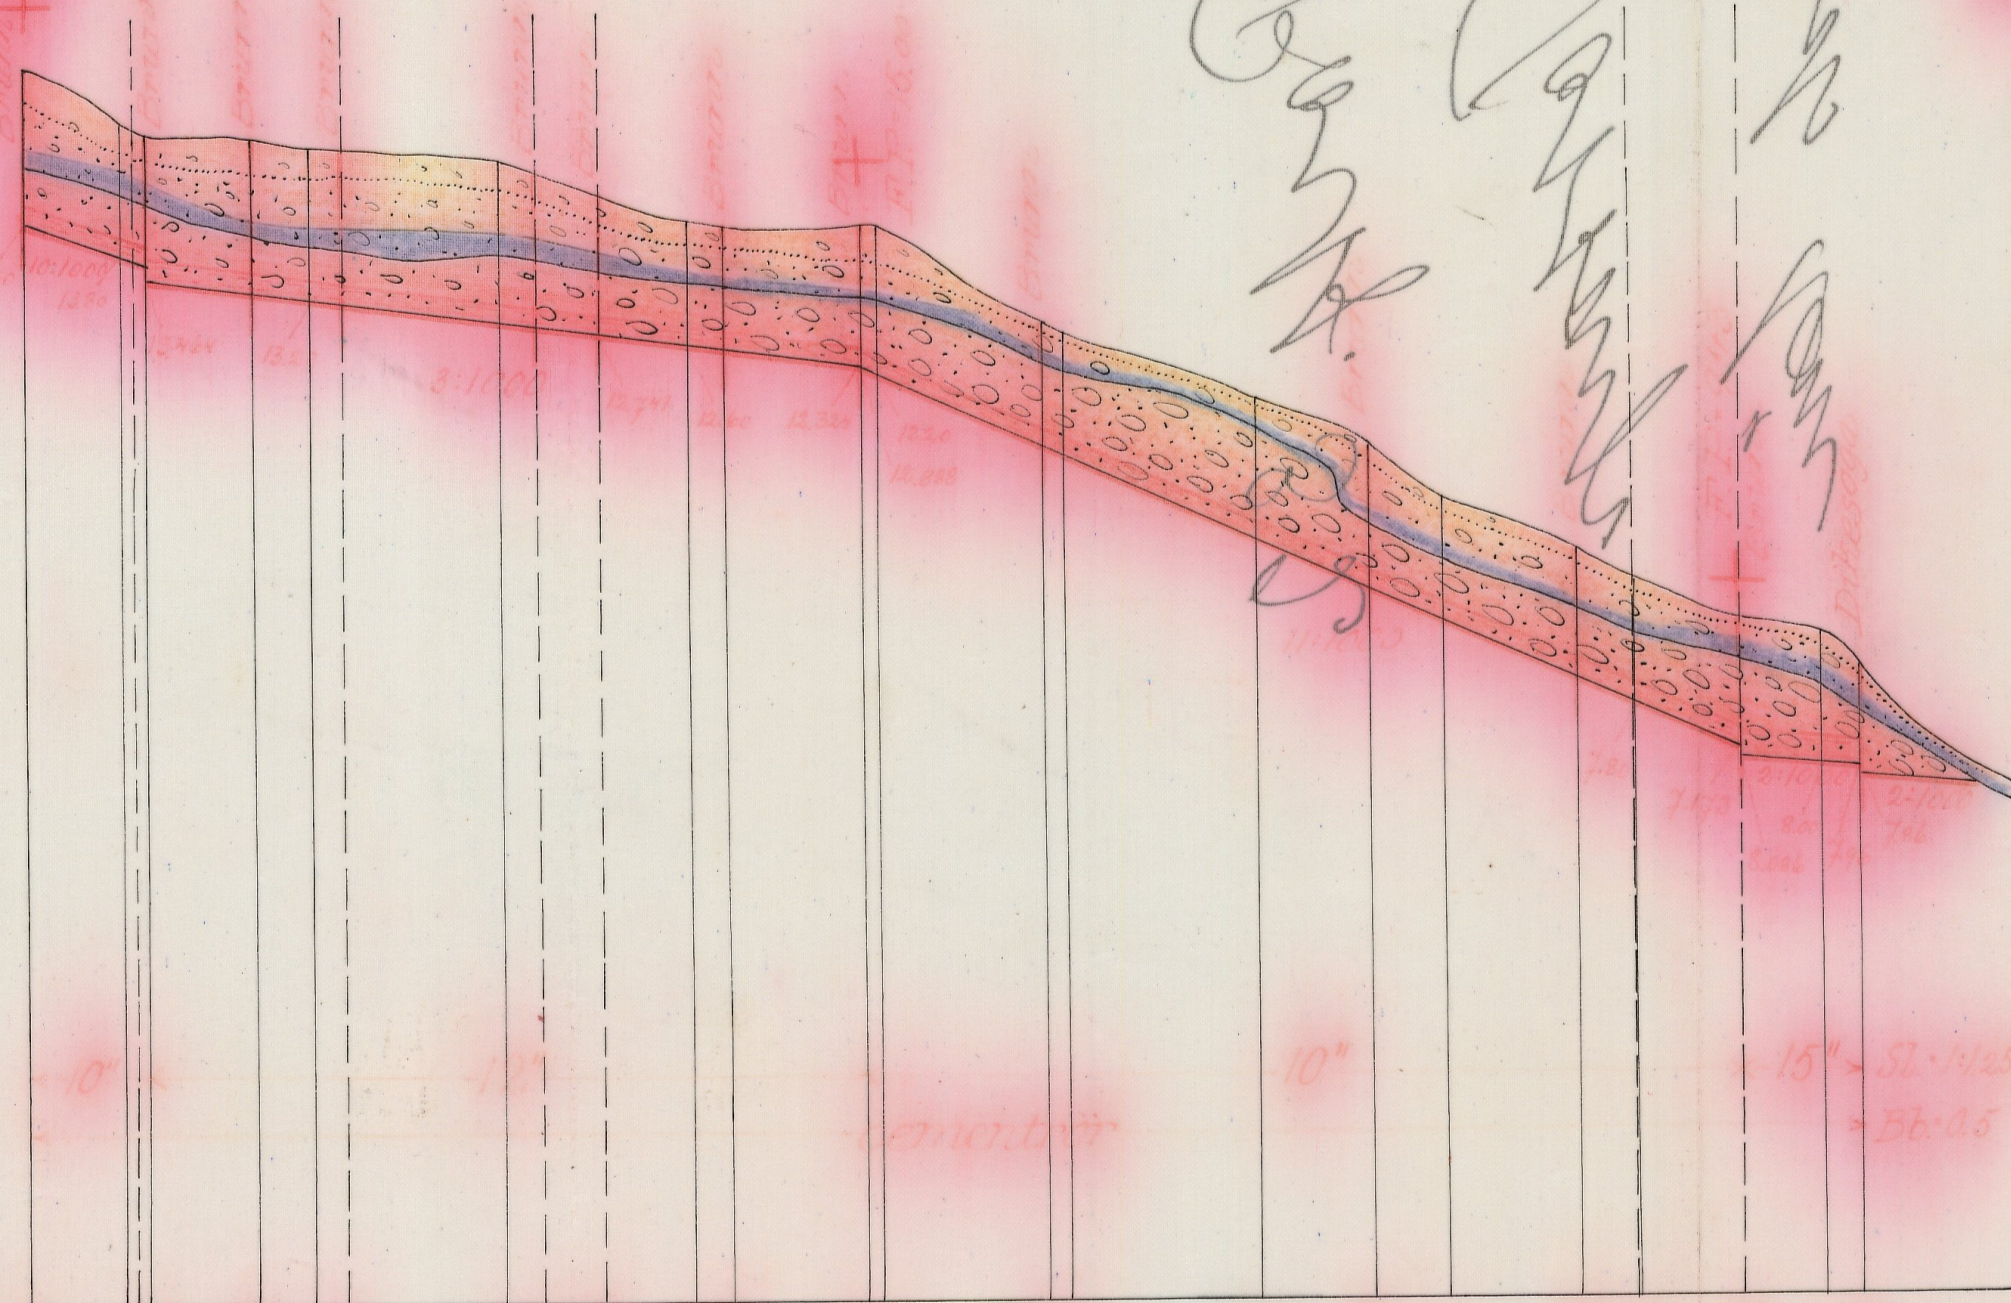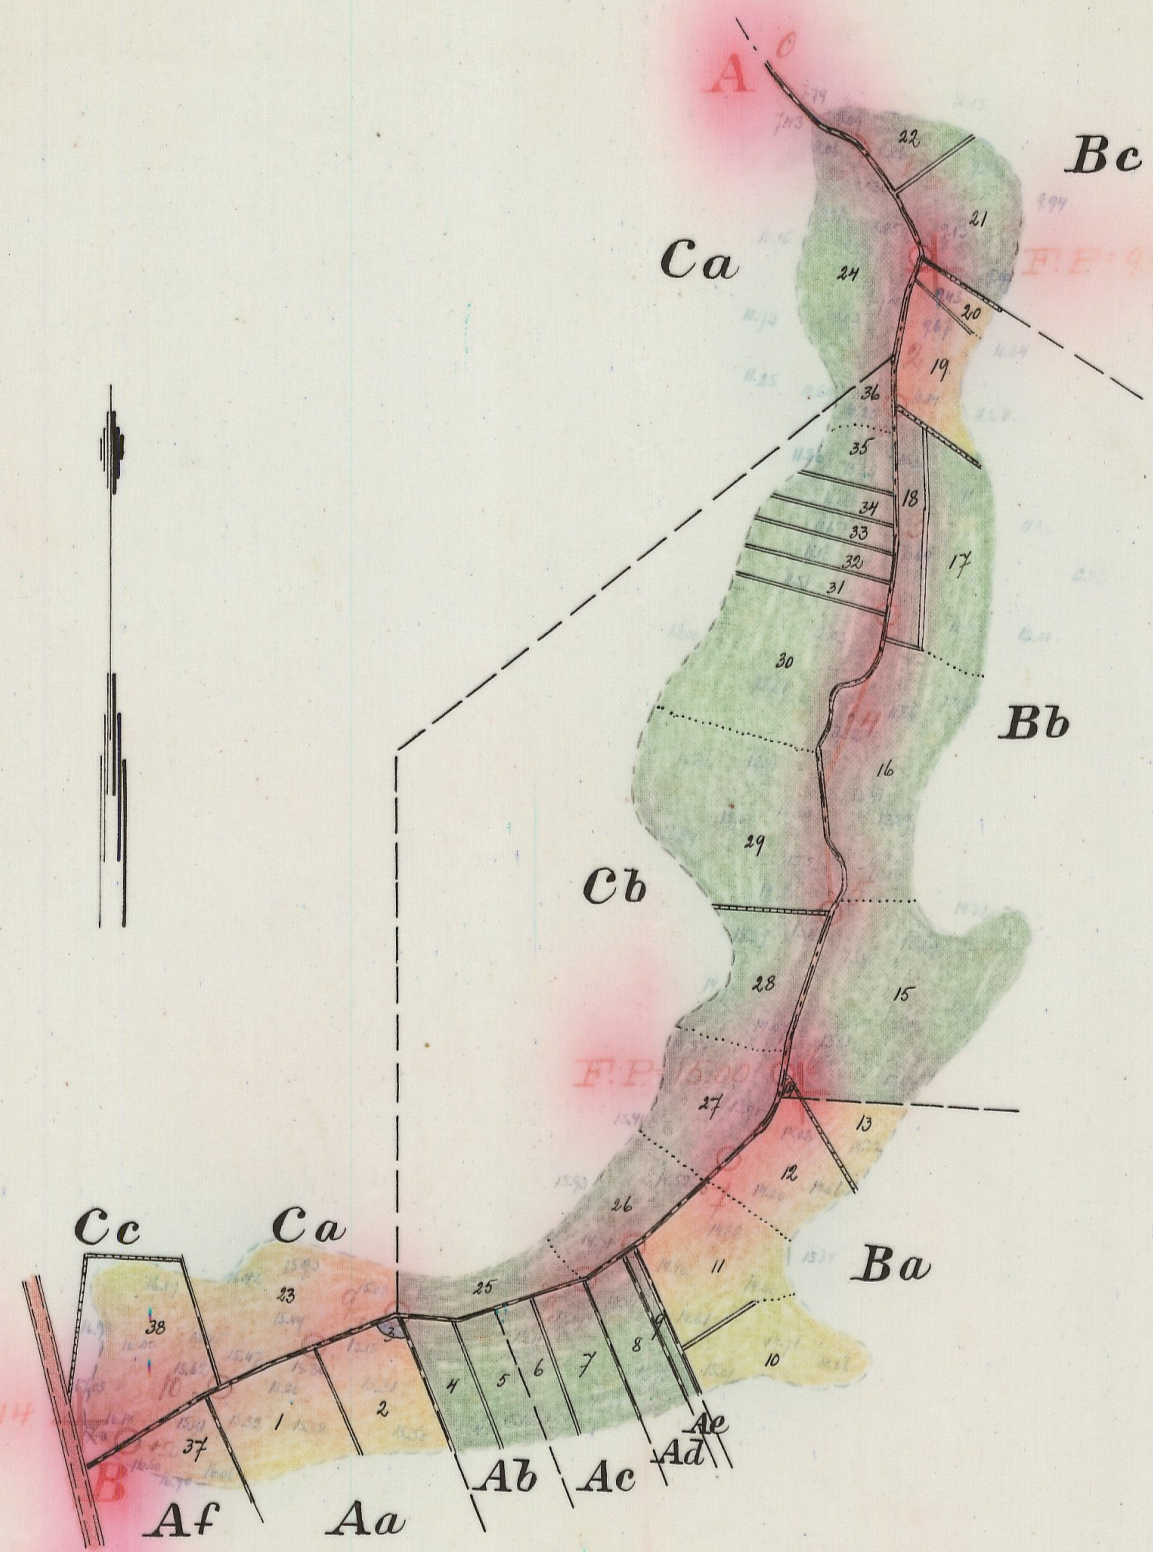


Skala 1:50

Förslag till dräneringsström

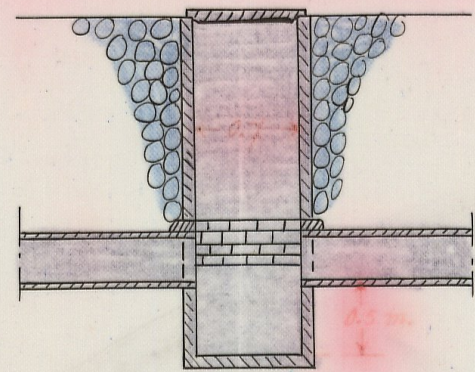

Längd-skala 1:4000

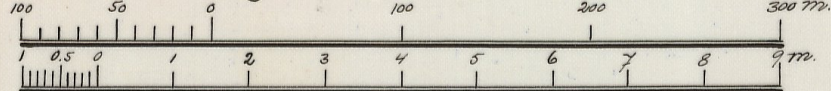

Höjd- och sektions-skala 1:100

Kungl. Lantbruksstyrelsen
DIVISIONEN
10012

L 10922

Nr 879 Kristianstad län

L 1-0922

DIARIE Nr 10015

K. LANTBRUKSSTYRELSEN

14 JUN. 1938

6 MAJ 1939

i und: anm:

DIARIE Nr 3166

K. LANTBRUKSSTYRELSEN

14 JUN 1938

790

Handlingar

rörande

O l a r p - T o t t a r p s

dikningsföretag

1937.

Avskrift.

Protokoll, hållet vid syneförrättning enligt vattenlagen angående torrläggning av mark till Liarum, Olarp och Tottarp i Äsphults socken av Kristianstads län.

År 1937 den 1 april inställde sig undertecknad statens lantbruksingenjör hos lantbrukaren Anders Jönsson, Olarp, för att på grund av länsstyrelsens förordnande verkställa syneförrättning enligt vattenlagen angående torrläggning av mark till Liarum, Olarp och Tottarp i Äsphults socken av Kristianstads län. Efter personliga kallelser hade till sammanträde infunnit sig:

Oskar Persson, Liarum;

Nils Olsson, "

Fru Anna Jönsson, "

Anders Jönsson, Olarp

Oskar Persson, Tottarp

Såsom biträdande gode män: N.P. Nilsson, Byrhult, och Nils Månsson, Linderöd, vilka båda avlagt föreskriven ed.

§ 1.

Det för undertecknad utfärdade förordnandet samt ansökan därom upplästes (bil.1).

§ 2.

På därom framställd fråga yppades ej någon jävsanmärkning mot synemännen, ej heller visste sig dessa stå i jävsförhållande till sakägare.

§ 3.

Sökanden Anders Jönsson i Olarp yrkade anläggandet av täckt avloppsledning utmed rågången mellan Olarp och Totterp till sådant djup och dimensioner, att hans vattenskadade mark kunde torrläggas till lagenligt djup för åker samt att kostnaderna skulle fördelas enligt lag.

§ 4.

Förrättningsmannen kungjorde, att synemännen skulle vidtaga för ärendets vidare handläggning nödiga utredningar och att nytt sammanträde komme att hållas å samma lokal måndagen den 26 innevarande april månad kl. 1 e.m. till vilket sammanträde inga andra kallelser komme att utgivas till redan kallade sakkägare än detta meddelande.

§ 5.

Då intet vidare förekom upplästes protokollet och slöts sammanträdet.

Ort och tid som ovan.

Lennart Holmström

Statens lantbruksingenjör.

N.P. Nilsson

Nils Månsson

År 1937 den 26 april.

Denna dag sammanträdde synemännen i Olarp varvid följande
sakägare tillstadeskommo:

Oskar Persson, Liarum

Nils Olsson, " genom

sin son Martin Nilsson

Anna Jönsson, Liarum

Anders Jönsson, Olarp

Evald Olsson, "

Oskar Persson, Tottarp

Sigfrid Svensson i Djurröd för Ågor i Tottarp.

Anders Perssons sterbhus genom

Johan Andersson

Lunds Stiftenshärad genom kyrkoherden E.A. Bergelin, Linderöd

enligt förevisat förordnande.

Fru Elsa Jönsson, Liarum.

§ 6.

Förrättningsmannen kungjorde att biträdande gode mannen Nils
Månsson i Linderöd på grund av sjukdom var förhindrad att biträda
och att i hans ställe såsom god man tillkallats Anders Nilsson i
Åsphult, vilken avlagt föreskriven ed. Mot Anders Nilsson an-
fördes ej jäv.

§ 7.

Med sökanden förenade sig Nils Olsson, Liarum, och Oskar Pers-

sen, Liarum. Häröver uppsattes särskild handling, bil.2, vilken bevittnades av synemännen.

§ 8.

Förrättningsmannen framlade det upprättade dikningsförslaget och uppläste hävdeförteckning, Hgobeskrivning och värderingslängd i sammandrag (bil.3) kostnadsberäkning (bil.4) och kostnadsfördelningslängd (bil.5).

§ 9.

Synemännen avgåve sitt utlåtande (bil.6).

§ 10.

Det beslöts att företagets styrelse skulle bestå av tre medlemmar. Härtill valdes Anders Jönsson, Olarp, Oskar Persson, Liarum, och Nils Olsson, Liarum.

§ 11.

Till ordförande i styrelsen utsågs Nils Olsson, Liarum pr Linderöd; och skulle till företaget hörande handlingar och ritningar förvaras av ordföranden.

§ 12.

Räkning å förrättningskostnaderna bifogades protokollet som bil.7.

§ 13.

Då intet vidare förekom upplästes dagens protokoll och förklarades förrättningen avslutad. Ort och tid som ovan.

Lennart Holmström

Nils P. Nilsson Statens lantbruksingenjör. And. Nilsson

Till Länsstyrelsen i Kristianstads län.

Härmed anhålles vördsamt om förordnande för statens lantbruksingenjör att i enl. med föreskrifterna i gällande vattenlag verkställa laga undersökning för torrläggning av vattensjuka marker till Olarps by i Äsphults socken av Kristianstads län.

Samtliga av företaget beroende torde först av förrättningsmannen med säkerhet kunna angivas.

Olarp den 7 mars 1936.

Anders Jönsson

Hg. till 5/128, 7/128 Olarp 3², 3³

Adr. Linderöd.

Bevittnas:

And. B. Andersson

R e s o l u t i o n.

Jämlikt 10 kap. 33§ vattenlagen förordnar länsstyrelsen statens lantbruksingenjör Lennart Holmström att i enlighet med föreskrifterna i ovan åberopade lag, därest laga hinder ej möter, verkställa den uti bilagda ansökan påkallade förrättning; skolande sökanden tillställa förrättningsmannen detta förordnande.

Kristianstads landskansli den 16 april 1936.

På länsstyrelsens vägnar:

Josef Fischer

C. Rich. Ländbegr.

Bil. 2.

Undertecknade förena sig härmed med Anders Jönsson i Olarp
i hans den 7 mars 1936 daterade ansökan om syneförrättning enligt
vattenlagen.

Olarp den 26 april 1937.

Oscar Persson, Liarum 8.

Nils Olsson genom M. Nilsson

Bevittnas:

Lennart Holmström

Statens lantbruksingenjör.

Nils P. Nilsson

And. Nilsson.

A r e a l								Nuvarande värde			Blivande värde			Förbättringsvärde			
Åker		Äng och odlingsmark		Annan duglig mark		Impediment och högl. mark		pr har	pr ägofigur		pr har	pr ägofigur		pr har	pr ägofigur		
Har	ar	Har	ar	Har	ar	Har	ar	Kr.	Kr.	öre	Kr.	kr.	öre	kr.	kr.	öre	
7		8		9		10		11		12		13		14		15 16	

Hemmanstal	Registernummer	Littera å kartan	Socken, by och hemman	Delägares namn, hemvist m. m. samt ägobeskrivning	Ägofigurs nummer
1	2	3	4	5	6
			~~Bojshults socken~~		
aro	2 ²	Fia	Larum	Oskar Persson	
				äker, torvmylla på guss	1
				" " "	2
				märgelgras	3
				summa	
1/64, 1/4	16, 3'	AB	se	Nils Olsson	
				äng, torvmylla på guss	4
				" " "	5
				summa	
1/4	7'	AC	se	Anna Jönsson	
				äng, torvmylla på guss	6
				" " "	7
				summa	
1/8	12	AD	se	Oskar Persson	
				äng, torvmylla på guss	8
				summa	
1/16	4'	AE	se	Ullerållhemman	
				äng, torvmylla på guss	9
				summa	
13/6444	8 ²	AF	se	Oskar Persson	
				äker, torvmylla på guss	39
				summa	

[illegible]

Hemmanstal	Registernummer	Littera å kartan	Socken, by och hemman	Delägares namn, hemvist m. m. samt ägobeskrivning	Ägofigurens nummer
1	2	3	4	5	6
7/128	3 ²	Ba	Olayn	Anders Jönsson åker, torvmylla på grus " " " " " " äng, " " <u>Summa</u>	10 " 12 13
7/128	3 ³	Bb	Jl	Anders Jönsson åker, torvmylla på grus äng " " " " " " " " " åker " " "	14 15 16 17 18 19 20 <u>Summa</u>
9/256	1 ²	Bc	Jl	Ewald Olsson äng, torvmylla på grus " " " <u>Summa</u>	21 22
3/8	1'	Ca	Tallarp	Oskar Persson åker, torvmylla på grus äng, " " <u>Summa</u>	23 24
35/256	ar 2'	Cb	Jl	Gösta Persson äng, torvmylla på grus inifrån	25

A r e a l								Nuvarande värde			Blivande värde			Förbättringsvärde		
Åker		Äng och odlingsmark		Annan duglig mark		Impediment och högl. mark		pr har	pr ägofigur		pr har	pr ägofigur		pr har	pr ägofigur	
Har	ar	Har	ar	Har	ar	Har	ar	Kr.	Kr.	öre	Kr.	kr.	öre	kr.	kr.	öre
7		8		9		10		11	12		13	14		15	16	
0 34.0								560	190	40	1400	476	-	840	285	60
0 45.0								560	252	-	1400	630	-	840	378	-
0 32.0						✓		560	179	20	1400	448	-	840	268	80
		0 12.5						320	40	-	1400	50	-	80	10	-
1 11.0		0 12.5							661	60		1604	-		942	40
0 01.0								560	5	60	1400	14	-	840	8	40
		0 97.0						80	77	60	400	388	-	320	310	40
		0 72.0						80	57	60	400	288	-	320	280	40
		0 40.0						80	32	-	400	160	-	320	128	-
		0 19.0						120	22	80	600	114	-	480	91	20
0 25.0								560	140	-	1400	350	-	840	210	-
0 06.5								560	36	40	1400	91	-	840	54	60
0 32.5		2 28.0							372	-		1405	-		1033	-
		0 38.5						240	92	40	600	231	-	360	138	60
		0 17.0						200	34	-	400	68	-	200	34	-
		0 55.5							126	40		299	-		172	60
0 52.0								630	327	60	1400	728	-	770	400	40
		0 61.5						120	79	80	400	246	-	280	172	20
0 52.0		0 61.5							401	40		974	-		572	60
		0 21.0						200	42	-	400	84	-	200	42	-
		0 21.0							42	-		84	-		42	-

Hemmanstal	Registernummer	Littera å kartan	Socken, by och hemman	Delägares namn, hemvist m. m. samt ägobeskrivning	Ägofigurens nummer
1	2	3	4	5	6
				örefröd " äng, torvmylla på guss " " " " " " " " " " " " " " " " " " " " " " " " " " " <u>Summa</u>	26 27 28 29 30 31 32 33 34 35 36
13/56	av 3'	Cc	Dollary	Anders Pettersson Luthen	
				älva, torvmylla på guss <u>Summa</u>	38

[illegible]

Hemmanstal	Registernummer	Littera å kartan	Socken, by och hemman	Delägares namn, hemvist m. m. samt ägobeskrivning	Ägofigurans nummer
1	2	3	4	5	6
			<u>Sammandrag</u> <u>Byggnads ordren</u>		
✓ av.	22	Aa	Lianum	Oskar Persson	
✓ 1/64, 1/4	16, 3'	Ab	ej lämn "	Nils Olsson	
1/4	7'	Ac	ej lämn "	Luna Jönsson	
✓ 1/8	12	Ad	"	Oskar Persson	
1/64	4'	Ae	ej lämn "	Henriksson	
✓ 13/6, 1/4	8'	Af	"	Oskar Persson	
✓ 5/128	33	Ba	Olav	Anders Jönsson	
✓ 7/128	33	Bb	"	son	
✓ 9/256	12	Bc	"	Ewald Olsson	
3/8	1'	Ca	ej lämn Inthåll	Oskar Persson	
✓ 25/256 av 2'		Cb	"	Sigfrid Jönsson	
13/66 av 3'		Cc	ej lämn "	Anders Perssons dubbel	
				<u>Summa</u>	

Ägofigurrens nummer	Delägares namn, hemvist m. m. samt ägobeskrivning	<u>Socken</u> , by och hemman	Littera å kartan	Registreringsnummer	Hemmanstal
6	5	4	3	2	1

B11. 4.

	Läge	Längd m.	Arbete, jordmån m. m.	Antal	à pris	Kostnad		Summa	
						Kr.	öre	Kr.	öre
	1	2	3	4	5	6		7	
	0+00-10+50	1050	Dikessträckan A-B.						
	0+20-0+80	60	Upprensning lm	60	1.-	60	-	✓	60 - ✓
	0+80-1+43	63	15" cementrör "	63	3.50	✓	220 50	✓	
	1+43-6+08	465	10" " "	465	2.-	✓	930 -	✓	
	6+08-9+88	380	12" " "	380	2.50	✓	950 -	✓	
	9+88-10+50	62	10" " "	62	2.-	✓	124 -	✓	
	0+80-1+43	63	Schaktning för täckt ledning, rörens läggning, dikesjordens återfyllning lm	63	2.20	✓	138 60	✓	
	1+43-3+60	217	d:o "	217	1.70		368 90	✓	
	3+60-6+08	248	d:o "	248	2.30		570 40	✓	
	6+08-10+50	442	d:o "	442	1.60		707 20	✓	4009 60 ✓
	0+80		Dikesöga st	1	50.-				50 - ✓
	1+43, 2+30, 3+40, 5+13, 6+08, 6+80, 7+47, 7+80, 8+83, 9+29, 9+88, 10+50,		Intagningsbrunnar av betong, diam.= 0.7 m. st	12	40.-				480 - ✓
			För oförutsedda fall, arbetets tillsyn m.m. tillägges o:a 10 %						450 40 ✓
			<u>Summa</u>						5050 - ✓
			Olarp den 26 april 1937. Lennart Holmström Statens lantbruksingenjör.						

	1	2	3	4	5	6	7

Kostnadsfordelingslængd for "Olav- og Ingeborgs" foretag 1937.

Hemmanstal	Registernummer	Ättas o° hantlar	Ättan, öp, hantlar	Deligare	Ställe	"Införingsställe"		Införingsställe		Beräknad delning		Beräknad delning	
						ku	na	%	ku	na	ku	na	
Lynghults mässen.													
avv.	2 ²	Aa	Lianum	Oskar Persson	St	539	-	10.176	✓	513	89	36	22
1/64, 1/4	16, 3'	AB	"	Nils Olsson	Drif	136	80	2.583	✓	130	44	9	20
1/4	7'	AG	"	Anna Jönsson		147	60	2.787	✓	140	74	9	92
1/8	12	AD	"	Oskar Persson		79	20	1.495	✓	75	50	5	32
1/64	4'	AE	"	Mummalhemman		21	60	0.408	✓	20	60	1	45
13/6/44	8'	AF	"	Oskar Persson		129	50	2.445	✓	123	47	8	70
5/128	32		Olarp	Anders Jönsson	St	942	40	17.791	✓	898	45	63	32
7/128	33	Bb	"	Dotter		1033	-	19.502	✓	984	85	69	41
9/256	12	B	"	Ewald Olsson		172	60	3.258	✓	164	53	11	60
3/8	1'	Ca	Östarp	Oskar Persson		572	60	10.810	✓	545	91	38	47
35/256	av 2'	Cb	"	Sigfrid Jönsson		1102	60	20.816	✓	1051	21	74	09
13/56	av 3'	Cc	"	Anders Persson	Stubhus	420	-	7.929	✓	400	41	28	22
Summa						5296	90	100.000		5050	-	355	92
Olarp den 26 april 1937													
Lennart Håkansson													
Håkan Landhults ingesigis													
Nils P. Nilsson						And. Nilsson							

U T L Å T A N D E

avgivet vid syneförrättning enligt vattenlagen angående torrläggning av mark till Liarum, Olarp och Tottarp i Äsphults socken av Kristianstads län.

1:o. Företaget, som söker torrläggning av åker och äng m.m. är enligt synemännens förmenande att hänföra till dikning. Mot företagets utförande på sätt i detta utlåtande närmare anges finnes enligt synemännens förmenande ej något laga hinder.

2:o. Sökande till företaget äro:

Oskar Persson för Liarum $1^2, 2^2, 8^7$

Eile Olsson, " " $1^6, 3^1$

Anders Jönsson för Olarp $3^2, 3^3$

Företagets utsträckning är beroende av sökandenas yrkanden och förefintliga fallförhållanden och omfattar syneförrättningen i anledning härav den dikessträckan, som å hithörande plankarta är utmärkt med röd linje och bokstäverna A-B.

3:o. Den vattenskadade mark, som av företaget tillskyndas bättnad är avfattad å hithörande plankarta. Såsom betalningsskyldig till företaget anses all mark, vars torrläggning till 1.2 meters djup är beroende av dikningen och som genom denna vinner möjlighet till förbättrad torrläggning d.v.s. all mark, belägen under en kurva, avvägd till 1.2 meters höjd över vanligt medelvattenstånd i diket med tillägg för behöfvlig höjdskillnad mellan detta vattenstånd och eventuella täckdikesögon samt för

fall åt sidorna mot diket räknat, vilket fall beräknats lika med markytans, dock ej överstigande 1.5:1000.

410. Den i föreliggande fall uppkommande båtnaden består i höjning av jordens alstringsförmåga.

Enär jordägarnas deltagningsskyldighet i företaget är beroende av den värdeförändring, som tilläknas jorden genom företagets utförande, har denna värdeförändring måst utrönas. För detta ändamål hava synemännen åsatt varje ågofigur ett värde, som i kronor uttrycker jordens värde efter företagets utförande.

Vid denna värdering har hänsyn tagits till jordens naturliga beskaffenhet såväl till matjord som alv samt till dess belägenhet men ej till jordens mer eller mindre goda brukning och därav uppkommande större eller mindre växtkraft.

Jordens värde före företagets utförande anse synemännen vara i det stora hela en produkt av dess värde i fullt torrlagt skick och den större eller mindre grad av försumpning, jorden lider av. Jord, som ligger i jämnhöjd med eller under den försumpande vattenytan, har grad 0.0; anses sålunda för närvarande sakna värde. Jord, som ligger i jämnhöjd med eller högre än kurvan för den vattenskadade marken, har grad 1.0; d.v.s. dess värde före och efter företagets utförande sammanfalla.

Höjdskillnaden mellan den försumpande vattenytan och kurvan delas i tio höjdgrader med emellan lika höjdskillnad. Varje ågofigurernas höjdläge motsvaras alltså av en viss försumpningsgrad. Denna är uträknad för varje figures medelhöjd. Genom reduk-

tion av ågofigurernas blivande värde med denna för varje ågofigur uträknade grad erhålles ågofigurens nuvarande värde. Skillnaden mellan dessa två värden motsvarar den genom företagets utförande uppkommande förbättringen. Denna är uträknad för varje ågolott och återfinnes i värderingslängdens kolumner 15 och 16.

510. För att den beräknade jordförbättringen skall kunna ernås måste dikningsarbetet verkställas i full överensstämmelse med förslaget, som är upprättat med hänsyn tagen till framrinnande vattenmängd, markens lutningsförhållanden, dikningsarbetenas ändamål m.m.

Nederbördsområdet är direkt inmätt och utgör:

1 punkt 1+43	60 hektar
2+30	56 "
3+40	53 "
5+13	47 "
6+8	38 "
6+80	36 "
7+47	35 "
9+88	32 "
B	28 "

På sökandenas yrkanden och med stöd av bestämmelserna i vattenlagens kap. 7 § 4 bestämma synemännen, att diket skall göras täckt.

Vid bestämmandet av rördimensionerna hava synemännen utgått från en största avrinning av 1.0 sekundliter pr hektar.

För övrigt hänvisas till plan, profil och sektioneritningarna

samt till kostnadsförelaget.

610. Brobyggnader förekomma ej. Företaget berör ej allmän väg.

710. Framställning om ersättning för skada å växande gröda på grund av företagets utförande skall göras skriftligen till arbetsstyrelsen och senast den dag, då företaget genom avsyningsbevisets uppläsande å allmänt sammanträde med saksägarna förklarats avsynat och godkänt. Ersättningsbeloppet skall bestämmas av två stycken av arbetsstyrelsen tillkallade ojävige män.

För övrigt skola inga ersättningar utgå.

810. Torrläggningssamfälligheten skall utgöra en avdelning och till grund för fördelningen av samtliga med företaget förenade kostnader av vad slag de vara må skall läggas de båtnadsvärden, som finnas angivna i värderingslängdens kolumner 15 och 16. I kostnadsfördelningens längden finnes med iakttagande härav angivet värde och ens deltagningsskyldighet i förbättringsvärde och procenttal samt den kostnad, som i enlighet med det upprättade kostnadsförelaget åligger varje saksägare.

910. Företaget skall benämnas: Olarp-Totterpe dikningsföretag
1937".

Dess angelägenheter skola handhavas av en arbetsstyrelse, som väljes på allmänt sammanträde med saksägarna enligt föreskrifterna i vattenlagens kap. 7:64.

Arbetsstyrelsens åligganden äro:

att jämlikt föreskrifterna i vattenlagens kap. 7:62 anmäla styrelseval hos länsstyrelsen;

att å offentlig auktion eller genom infordrande av anbud försälja arbetet på förmånligaste sätt samt till entreprenör, som kan av statens lantbruksingenjör i länet godkännas;

att själv eller genom tillhållande av sakkunnig person övervaka arbetets utförande i full överensstämmelse med det upprättade förslaget;

att verkställa behövliga utdebiteringar och fördelningar av kostnaderna;

att föra räkenskaper över arbetet och årligen redovisa dessa för delägarna;

att genom kringseänd kallelselista, å vilken kallade delägare teckna sina namn, eller på annat i vattenlagens kap. 7:64 fastställt sätt, senast åtta dagar i förväg, vid behov, dock minst en gång årligen kalla delägarna till sammanträde för gemensamma angelägenheters dryftande;

att ombesörja dikenas vidmakthållande och upprepning å årstid då växande gräs därav minst tager skada, samt

att i övrigt vidtaga alla åtgärder, som kunna befrämja arbetets verkställande och vidmakthållande.

10:9. Beträffande arbetet för övrigt stadga synemännen:

att innan arbetet påbörjas skall

1) denna syneförrättning hava vunnit laga kraft;

2) länsstyrelsen hava underrättats om styrelseval;

att arbetet skall anses lagligen avslutat, då godkännande avsyningsbevis lämnats av statens lantbruksingenjör eller den han i sitt ställe sätter och detta bevis blivit å gemensamt sammanträde för delägarna uppläst;

att arbetet skall vara fullbordat inom utgången av år 1938;

att arbetet skall utföras i full överensstämmelse med det upprättade förslaget, dock att mindre ändringar, som under arbetets utförande kunna visa sig lämpliga beträffande dikes läge och annat, som ej inverkan minskande på torrläggningens djup eller på avrinningen och varom berörda sakägare hro eniga, må efter hörande av statens lantbruksingenjör och efter hans skriftliga medgivande företagas;

att cementrören skola gjutas av svensk cement, att de skola godkännas av statens lantbruksingenjör eller dennes ombud innan de nedläggas och att deras läge skall kontrolleras av statens lantbruksingenjör eller dennes ombud innan de höljas;

att den, som åtagit sig arbetet ej må erhålla slutlikvid förrän arbetet i sin helhet godkänts av statens lantbruksingenjör eller den han i sitt ställe sätter.

11:0. Rensning av brunnar och öga skall ske minst två gånger årligen och så ofta behovet det påkallar. Koppling direkt till rörsträng förbjudes såvida ej statens lantbruksingenjör därtill givit sitt skriftliga tillstånd.

12:0. Kostnaderna för denna synförrättning skola vid förrättningens avslutande av sökandena förskjutas men gäldas av samliga sakägare på sätt i detta utlåtande föreskrives om företaget

kommer till utförande;

1319. Är någon missnöjd med åtgärd eller beslut under denna synförrättning eller med detta synmännens utlåtande ingive inom sextio dagar från den dag förrättningen förklarats avslutad sina till Söderbygdens vattendomstol i Stockholm ställda besvär. I besvären skola fullständigt upptagas klagandens alla påståenden och skälen därfor och skola vid besvären fogas de handlingar, klaganden vill åberopa till stöd för ändringsökandet. Besvären skola ingivas i tre exemplar.

Olarp den 26 april 1937.

Lennart Holmström

Statens lantbruksingenjör.

Nils P. Nilsson

And. Nilsson

ARVODESRÄKNING

för laga syneförrättning angående *Olavs. Torkays delningsförlag 1927*

"*Sjöbults* socken och *Nordhavslands* län,

upprättad enligt nedanstående §§ i lantbruksingenjörstaxan av den 27 juni 1930.

År och månad	Dag	A r b e t e	An-tal	å kr.	Kr.	öre	Kr.	öre
1	2	3	4	5	6		7	
		Kallelser och kungörelser, § 5,	st.	15	0,50			7 50
		Ägomätning: i skala 1: 4000, §§ 6—10						
		a) för mättningsområdets gränser enl. tariff I,						
		1) i åker, raklinje	km.		1,50			
		krokinje	"	0.8	3,00	2 40		
		i annan mark, raklinje	"		3,00			
		krokinje	"	1.6	6,00	9 60		
		2) för strandsträckor utefter sjö o. vattendrag med bredd över 15 m.						
		i åker, raklinje	km.		3,00			
		krokinje	"		5,00			
		i annan mark, raklinje	"		5,00			
		krokinje	"		11,00			
		3) för strandsträckor utefter mindre vattendrag, bredd 10—15 meter						
		i åker, raklinje	"		1,00			
		krokinje	"		2,00			
		i annan mark, raklinje	"		2,00			
		krokinje	"		5,00			
		b) för mättningsområdets olika ägoslag, ägofigurer och areal enl. tariff II						
		åker, medelareal 30 ar	st.	11	0.24	2 64		
			har	3.34	0.78	2 60		
		äng och odlingsmark, medelareal 31 ar	st.	26	0.18	4 68		
			har	8.11	0.58	4 70		
		annan mark och impediment, medelareal 0.5 ar	st.	1	0.05	05		
			har	0.05	0.78	01		
		Tillägg för mätning i skala 1:						
		c) för vattenavlopp enl. tariff III med en medelbredd av ^{>15} 10—15 m. _{<10}						
		i åker o. d., raklinje	km.					
		krokinje	"					
		i annan mark, raklinje	"					
		krokinje	"					
		d) för textning, skala o. d., 1:sta regalarcket				4-		
		blad						
		övriga regalarck						30 68
		blad						
		Överföres						38 18

1	2	3	4	5	6	7
		Överfört				38 18
1936 28/10-31/11		Avvägning:				
1937 16/11		a) avvägning, längdmätning o. d., § 46, mom. 4	1 1/2	12,00	18 -	
		b) ytavvägning, § 11, mom. 1, tariff IV				
		i öppen mark, medelantal punkter pr har	3 34	0 00	1 67	
		avvägda punkter	39	0 00	1 17	
		i annan mark, medelantal punkter pr har	8 11	1 -	8 11	
		avvägda punkter	79	0 06	4 74	
		c) begränsningskurva, § 11, mom. 2:				
		i öppen mark	0 8	2,00	1 60	
		i annan mark	1 6	5,00	8 00	43 39
		Arealuträkning, § 13, tariff V, medelareal 30 ar,	38	0 05	1 90	
			11 455	0 10	1 14	3 04
		Ägobeskrivning, § 14, ägofigurer	38	0,04		1 52
		Markvärdering:				
		a) uppskattning och värdering, § 46, mom. 5		12,00		
		b) gradtabell eller kurva, § 16, mom. 1,				
		för första kilometern av avlopps längd			4 -	
		för övriga kilometer		1,50		
		c) uträkning därmed av värde pr ytenhet, § 16, mom 2, värdetal	74	0,06	4 44	
		d) uträkning av förbättring eller försämring, § 17 ägofigurer	37	0,12	4 44	12 88
		Längdprofil, § 19 längdskala 1: 4077				
		a) uppritning enl. tariff VI, 1) endast markyta				
		2) befintligt avlopp ell. vall	1 050	3 50	3 67	
		Tvärsektioner §§ 21 och 22 i skala 1:100,				
		vid uppritning av endast befintlig eller ny sektion				
		vid uppritning av såväl befintlig som ny sektion	2	0 25	50	
		Antal profil- och sektionsritningar	1	3,00	3 -	7 17
		Hydrografisk utredning, §§ 23 och 48, grundbelopp				
		för vattnområdets areal		0,02	2 -	
//	//	dagrar	1/2	12,00	6 -	8 -
		Dimensionsberäkning, § 24				
		a) för öppet avlopp, utan särskild beräkning		3,50		
		tillägg för särskild beräkning av dimensionerna		1,00		
		" " våta sektionsarean vid h. v. y. 0,50 kr. pr m ²				
		nämligen m ² sektion på				
		" " " "				
		" " " "				
		" " " "				
		b) täckt ledning, 1) inre diameter intill 20 cm.		6,00		
		2) " " över 20 " "		10,00		10 -
		Inritning å kartan av avlopp och vallar, § 26 grundbelopp			1	
		tillägg för varje cm. verkligt mått å kartan	26	0,03	78	1 71
		Överföres				125

1	2	3	4	5	6	7
		Överfört				125 86
		Arbetsbeskrivning, § 27, 1:sta sidan			3 —	
		tillägg för övriga sidor st.		2,00		
		Kostnadsberäkning, § 28, a) nyanläggning km.		2,50		
		därjämte 25 öre pr m ² av våta sektionsarean vid h. v. y.				
		nämligen m ² sektion på "				
		b) vid förändring av befintligt avlopp "		4,00	4 —	
		därjämte 50 öre pr m ² av våta sektionsarean vid h. v. y.				
		lika som tillägget för dimensionsberäkningar				
		c) av kostnadsförslagets slutsumma 0,1 0/0 (broar och vallar inberäknade)			5 05	9 05
		Förslag till invallning, § 29				
		a) Konstruktion och dimensionering av vallar			6 —	
		b) Inläggning av vallkrön km.		0,50		
		c) Uppritning av tvärsektioner st.		0,25		
		d) Kostnadsberäkning km.		3,00		
		§ 46 Förslag till pumpstation dagar		12,00		
		Förslag till bro och trumbyggnad, §§ 33—35 och 38				
		Antal särskilda ritningar		3,-		
		Dimensionsberäkning		8,00		
		Ritarbete				
		för särskilt konstruerat landfäste st.		4,00		
		Kostnadsberäkning				
		för särskilt konstruerade landfästen st.		4,00		
		Grundförstärkning m ²		0,10		
		Införande av höjdsiffror å plankartan, § 39		0,01		1 18
		Översiktskarta § 41				
		Ersättningslängd, § 42, grundbelopp			1 50	
		antal ersättningar st.		0,25		
		Kostnadsfördelning, § 43, grundbelopp			2 —	
		antal fastigheter st.	12	0,30	2 60	
		tillägg för fastigheter i olika avdelningar "		0,20		5 60
		Utlåtande och betänkande, § 45 sid.	7	3,00		21 —
		Sammanträden och upprättande av protokoll, § 46 mom. 1, dagar	2	12,00		24 —
		Särskild utredning, § 46, mom. 2 dagar		12,00		
		Utredning å länets lantmäterikontor rörande fastighetsgränser, jordregisternummer o. d., § 46, mom. 15 dagar	1/4	12,00		3 —
		Förslag enl. § 46 mom. 15, brunn "	1/4	12,00		3 —
		utlopp för täckt ledning "	1/4	12,00		3 —
		slanficka "		12,00		
		Lösen för:				
		Kopia av plankartan § 51				195 69
		1 a) 1:sta regalarcket			7 —	
		blad				
		övriga regalarck				
		blad				
		b) efter kartans skala och ägofigurernas medelareal, tariff VII,				
		skalan 1: 4000, medelareal 30 ar ägofigurer st.	28	0 07	2 66	
		har 11 457 0 14			1 60	
		Överföres			11 26	

1	2	3	4	5	6	7
		Överfört			11 26	
		höjning för handkopia å ritpapper, 25 0/0			1 06	
		3) insättning av höjdlägestal st.	118	0,02	2 36	
		" " kanaler och diken, grundbelopp			1 75	
		tillägg för varje cm. verkligt mått å kartan, cm.	26	0,05	1 30	17 73
		Kopia av profil-, sektions-, bro och trumritningar, § 54,				
		1) enligt tariff VIII, endast markyta km.				
		befintligt vattendrag el. vall				
		nytt avlopp el. vall				
		ändring av befintligt avlopp	1 05	6 -	6 30	
		2) tvärsektioner, originalritningens belopp			50	
		3) broar och trummor, " " "				
		4) för varje med rubrik, skalor o. d. försett blad st.		3,00		6 80
		nedsättning för kopia å kalkerväv 25 0/0				
		Kopia av annan ritning, § 46, pumpstation,		12,00		
		brunn, rörutlopp och slamficka	1/3	12,00		4 -
		Avskrift av synehandlingarna, § 55	sid.	26	0,55	14 30
		Översiktskarta i d:o, § 41				
		Summa kronor				42 83
		Övriga förrättningskostnader,				
		Lösen av förordnandet jämte kommissionärsarvode			8 -	
		Annonskostnader ang. sammanträden				
		Inbindning av förrättningshandlingar o. uppklistring av ritningar			2 -	10 -
		Arvode till biträdande förrättningsmannen				
		Ersättning till gode männen enligt egna räkningar				52 40
		Kostnader för hantlangning, materialier o. d.				35 -
		<i>Belgning av kalkelar</i>				20 -
		Summa kronor				117 40
		Sammandrag.				
		Förrättningsmannens arvode				195 69
		Lösen för kopior och avskrifter				42 83
		Övriga förrättningskostnader				117 40
		Summa kronor				355 92

Den, som icke åtnöjes med denna räkning, äger att inom tre månader från nedanstående dag klander därå anställa genom stämning till *härads nu st* häradsrätt.

Olav den *26 april* 19*37*

Lennart Holmström
Statens lantbruksingenjör.

Att sakägarne erhållit en med denna lika lydande räkning betyga:

Förestående avskrift av synepro-
tokoll med bilagor / *6* vidimeras.

Lennart Holmström

Kronor kvitteras:

den 19

L 1*6922

DIARIE Nr 10015
K. LANTBRUKSSTYRELSEN
14 JUN. 1938

Betänkande

rörande

O l a r p - T o t t a r p s

dikningsföretag

1937.


Rockrift.

Genom Kungl. Maj:ts nådiga brev
den 6 maj 1938 fastställd till efter-
rättelse vid arbetets utförande.

Stockholm den 17 maj 1938
På Kungl. Lantbrukshögskolans vägnar:
Albert Smith

Översiktskarta.

Skala 1:100000

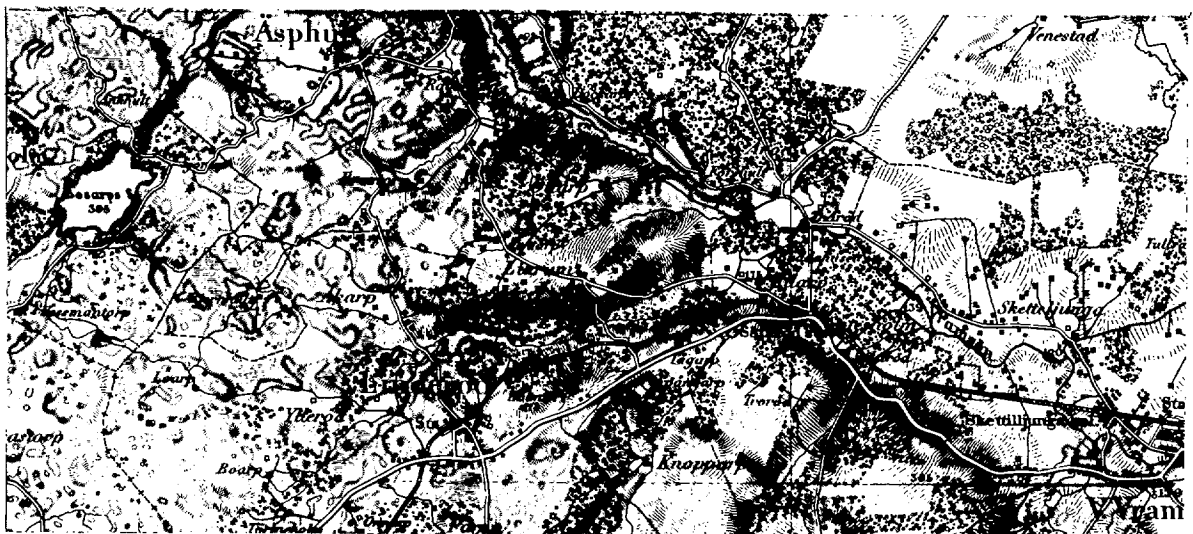

Avskrift.

Sedan delägarena i Olarp

Tottarps dikningsföretag 1937" som
avser torrläggning av vattenskadade
marker till Liarum, Olarp och Tot-
tarp i Äsphults socken av Kristian-
stads län, förklarat sig vilja söka
lån och anslag av allmänna medel till
företagets utförande, får jag härmed
därom avgiva följande av ritningar
och förslag åtföljda

B E T Ä N K A N D E.

Företagets ändamål.

Företaget avser bättre torrläggning av åker och ängsmark.

Belägenhet.

Avdikningsområdets belägenhet framgår av motstående över-
siktskarta där det markerats med röd färg.

Föregående rättslig utredning.

Företaget har föregåtts av syneförrättning enligt vattenlag-
en verkställd av undertecknad på förordnande från länsstyrelsen.

Mot syneförrättningen som avslutades den 26 april 1937 har
missnöje ej anmälts vilket framgår av närslutna diariebevis, Bil.
C.

Låne- och anslagssökande.

I förening, Bil.D, daterad i dec. 1937 hava delägarna över-
enskommit att gemensamt hos Kungl. Maj:t göra underdåning an-

-sökna om största möjliga lån och anslag av allmänna medel till företagets utförande.

Avdikningsområdets beskaffenhet.

Jordmånens beskaffenhet framgår av den till syneprotokollet fogade ägobeskrivningen.

Nuvarande avdikning.

Området avvattnas för närvarande av mindre, öppna diken, vilkas dimensioner dock äro allt för små för att tillåta markernas rationella torrläggning för åker och äng.

Torrläggning.

Dikningsförslaget avser dessa öppna dikens nygrävning och ersättnade med rördiken i den utsträckning som bifogade plan- och profilritningarna utvisa.

På grund av erfarenhet från närgränsande dikningsföretag med samma jordbeskaffenhet torde inga sådana omständigheter förefinnas som kunna verka hindrande på användandet av cementrör.

Areal, jordförbättring och kostnad.

Den i företaget ingående arealen och den genom dikningen möjliggjorda jordförbättringen finnes angiven i till syneprotokollet fogad hävdeförteckning och värderingslängd och utgör :

åker	3.340 har
äng	8.110 har
med ett förbättringsvärde av	5296.90 kr.

Lånesökandes andelar utgöras:

åker	2.32.0 har
------	------------

Äng

6.64.5 har

med ett förbättringsvärde av

3998.30 kr.

Själva dikningskostnaden finnes angiven i till synepro-
tokollet fogade kostnadsberäkningen samt i till detta betänk-
ande fogat sammandrag Bil.A.

Samtliga kostnaden utgör för:

Dikningen 5050.00 kr.

Syneförrättningen 355.92 kr.

Betänkandet 85.63 kr.

Summa 5491.55 kr.

Lånesökandes kostnader utgöra för:

Dikningen 3811.90 kr.

Syneförrättningen 268.66 kr.

Betänkandet 85.63 kr.

Summa 4166.19 kr.

Deltagningskyldighet.

Denna är reglerad genom bestämmelserna i synemännens laga
kraftvunna utlåtande.

Hinder mot företaget.

Enär syneförrättningen vunnit laga kraft finnes ej något
hinder mot företagets utförande.

Liknande företag i orten.

Närmast belägna med statsmedel understödda liknande före-
tag torde vara "Linnebackens nygrävningsföretag I och II av
år 1934".

Nu avhandlade företag har ej förut varit föremål för offentlig myndighets prövning.

Beräkning av lån och anslag.

Relativkostnaden för företaget utgör 1.04.

Den summa som således författningsenligt skall kunna utgå som bidrag ur Statens avdikningsanslag torde uppgå till 50% av hela kostnaden eller 2745.78 kronor, och lån ur Statens avdikningslånefond till 1915.20 kronor.

Tillstyrkan.

På grund av utredningskostnaderna överstiger den beräknade kostnaden den beräknade båtnaden med c:a 3.5%. Frånsett att detta torde utjämna sig vid entreprenadförfarandet, bör denna omständighet ej utgöra hinder för företagets understödjande med Statsmedel.

Hänvisande till förestående utredning tillstyrker jag alltså att till utförande av detta företag beviljas bidrag ur Statens avdikningsanslag med 2745 kronor och lån ur Statens avdikningslånefond med 1915 kronor.

Utförande.

Vid arbetenas utförande skall iakttagas vad i synemännens laga kraftvunna utlåtande bestämmes.

Arbetstid.

Till arbetenas utförande torde böra anslås en tidrymd av ett år.

Kristianstad 1 jan. 1938.

Lennart Holmström

Statens lantbruksingenjör.

Bilagor.

A. Sammandrag av kostnaderna

B. Företeckning över fastigheter till vilka lån sökes

C. Diariebevis.

D. Föreningshandling

E. Ett häfte synhandlingar

F. Ritningar i 1 blad.

Bil. A.

Kostnadsammandrag.

Dikningen			4850 ~~5050~~	x/ -
Syreförrättningen	355	92		
Betänkandet	85	63	441	55
<u>Summa</u>			5291 ~~5491~~	55 55

Kristianstad 1 jan. 1938.

Lennart Holmström.

Statens lantbruksingenjör.

x) Minskningen vidtagen av Kungl. Lantbrukstyrelsen.

Vid arbetsplanens friställande har kostnaden
för företaget beräknats till 5291 kronor 55 öre, varav
å lantägarnas andel 3994 kronor 22 öre.

Stockholm den 17 maj 1938

På Kungl. Lantbrukstyrelsens riktiga:
Albert Smith

Uppgift å de sökande av lån från Statens avdikningslånefond
till utförande av "Olarp Tottarps ådikningsföretag 1937" för
vilka lån tillstyrkes.

Lantall	Registernummer	Littera å kartan	By, hemman	Delägare
<u>Kristianstads län.</u>				
<u>Äspults socken.</u>				
1/8	1 ²	Aa	Lierum	Oskar Persson
avs.	2 ²	Aa	"	" "
13/6144	3 ⁷	Af	"	" "
9/256	1 ²	Bc	Olarp	Evald Olsson
5/128	3 ²	Ba	"	Anders Jönsson
7/128	3 ³	Bb	"	" "
35/256	av 2 ¹	Cb	Tottarp	Sigfrid Svensson

Kristianstad 1 jan. 1938.

Lennart Holmström

Statens lantbruksingenjör.

Bil.C.

Att, såvitt framgår av härstädes fört vederbörligt diarium,
besvär icke inom laga tid anförts över en enligt uppgift den 26
april 1937 avslutad laga syneförrättning angående företag, be-
nämmt "Olarp-Tottarps dikningsföretag 1937" och avseende torrlägg-
ning av mark till Liarum, Olarp och Tottarp i Äsphults socken, Kri-
stianstads län; det varder härmed till bevis meddelat. Stockholm
i Söderbygdens vattendomstols kansli den 13 januari 1938.

Ex officio:

Gösta Masrelitz.

Bil.D.

Undertecknade delägare i "Olarp Tottarps dikningsföretag 1937"
överenskomma härmed att gemensamt hos Kungl. Maj:t göra underdånig
ansökan om största möjliga lån och anslag av allmänna medel till
företagets utförande och uppdraga vi åt arbetsstyrelsens ordföran-
de att å våra vägnar underteckna alla härför erforderliga handling-
ar och kontrakt samt åt arbetsstyrelsen att utkvittera och mot re-
dovisningsskyldighet handhava oss beviljade statsmedel.

Olarp i dec 1937.

Anders Jönsson ägare till 12/28 mtl.

Sigfrid Svensson ägare till

nr. 3 Olarp.

nr. 2 Tottarp 35/256 mtl. 2¹.

Evald Olsson ägare till 9/256 mtl.

nr. 1² Olarp.

Oscar Persson ägare till 13/6144

mtl. 8⁷ nr. 8 7/4096 mtl. 8⁸ nr.

8 avs. 2² nr. 10 Liarum.

Förestående avskrift av handlingar tillhörande
den av Kungl. Maj:t den 6/5 1938 fast-
ställda arbetsplanen vidimeras:

Anton Persson

Bevittnas:

Anton Persson, Liarum.

Alfred Persson, Liarum.

gr. gr. o. k.

366
38

141

1-0922

DIARIE Nr 10015
K. LANTBRUKSSTYRELSEN
14 JUN. 1938

KONTRAKT.

Sedan Kungl. Maj:t den 6 maj 1938 för
"Olarp - Tottarps dikningsföretag 1937" i Äsphults socken av
KRISTIANSTADS LÄN

2 handl. p. 1/10

under föreskrift, dels att understödstagare skall vara skyldig underkasta sig den granskning från Riksdagens revisorers sida rörande statsunderstödet användning, som Kungl. Maj:t kan komma att föreskriva, dels ock att vid sådana betongarbeten, som kunna ifrågakomma vid företaget, material av inhemsk tillverkning bör användas, då icke särskilda omständigheter till annat föranleda, beviljat dels ett lån av tvåtusen (2.000)

kronor att utgå från *statens avdikningslånefond*
och dels ett *statsbidrag* utan återbetalningsskyldighet av tvåtusensexhundrafyrtio (2.640)

kronor att utgå från *statens avdikningsanslag*,
ävensom fastställt en av *statens lantbruksingenjör L. Holmström*
vid syneförrättning år 1937 upprättad arbetsplan med därtill hörande kostnadsförslag,
ha *undertecknad*, som av vederbörande intressenter utsetts till styrelse ~~för~~ *förtroende-*
~~man~~ för företaget, *ordförande* med

Kungl. Lantbruksstyrelsen, å Kungl. Maj:ts och Kronans vägnar, avslutat följande kontrakt,
varigenom jag för egen del samt å vederbörande intressenters i företaget vägnar åtag
och förbind ~~ess~~ mig:

1:o) att utföra företaget i noggrann överensstämmelse med den av Kungl. Maj:t fastställda arbetsplanen med de eventuella ändringar däri, varom vederbörande myndighet må efter framställning besluta,

att fullborda arbetet till den 1 september 1939,

att vid företagets utförande iakttaga de föreskrifter, som av Kungl. Maj:t eller Lantbruksstyrelsen må hava meddelats,

att bestrida vad utöver beviljade statsmedel kan erfordras för företagets fullbordande,

att gälda vederbörande förrättningsman tillkommande gottgörelse enligt taxa även i fråga om av Lantbruksstyrelsen beordrad avsyning av företaget,

att, när sådant av Lantbruksstyrelsen påfordras, företaget behörigen verifierade räkenskaper över de med företaget förenade utgifterna ävensom att, därest det skulle visa sig, att torrlägningskostnad, varför statsmedel beviljats, beräknats till högre belopp än den verkliga kostnaden, efter föreskrift av Lantbruksstyrelsen vidkännas motsvarande minskning av lånet och statsbidraget,

att underhålla det utförda arbetet, intill dess sådan underhållsskyldighet kan varda andra i laga ordning ålagd eller vederbörande från underhållsskyldigheten befriats, samt

att vid arbetets utförande ävensom i fråga om underhållsskyldighetens fullgörande underkasta ~~oss~~ mig Lantbruksstyrelsens inseende och kontroll;

2:o) att för tjänsteman, som av Lantbruksstyrelsen eller Väg- och Vattenbyggnadsstyrelsen förordnas att verkställa besiktning eller avsyning av arbetet eller inspektion av underhållsarbetet, tillhandahålla den för företaget fastställda arbetsplanen med därtill hörande handlingar och ritningar;

3:o) att i händelse avvikelse utan därtill i vederbörlig ordning erhållet tillstånd skett från den fastställda arbetsplanen, eller arbetet icke blivit fullbordat inom därför bestämd tid och Lantbruksstyrelsen ej heller meddelat anstånd med dess utförande, eller Kungl. Statskontoret skulle finna den säkerhet, som blivit ställd för till Statskontoret avgiven skuldförbindelse angående lånets återbetalning, icke vidare nöjaktig, och ny säkerhet, som av Statskontoret godkännes, icke varder inom bestämd tid avlämnad, eller den bestämda annuiteten icke varder i behörig tid erlagd, låta det ankomma på Kungl. Maj:t att inställa all vidare utbetalning av statsmedlen samt att återfordra vad därav uppburits, beträffande lånet dock endast därest icke beslut om detsammans återbetalning och fördelning blivit meddelat, att inom viss angiven tid på en gång eller efter hand inbetalas, lånemedlen till Statskontoret och bidragsmedlen till Lantbruksstyrelsen, ävensom att å sålunda lyftade och återburna medel erlägga fem procent årlig ränta från lyftningsdagen till dess återbetalning sker;

4:o) att ifråga om tid för lyftande av statsmedlen i mån av arbetets fortgång låta gälla vad Lantbruksstyrelsen därutinnan bestämmer, och skall, därest icke Kungl. Maj:t med avseende å särskilda förhållanden prövar skäligt annorlunda förordna, någon del av lånet innestå i Statskontoret och någon del av statsbidraget innestå i Lantbruksstyrelsen intill dess arbetet blivit vederbörligen avsynat och av Lantbruksstyrelsen godkänt;

5:o) att vid avslutandet av detta kontrakt för förvaring i Lantbruksstyrelsens arkiv till Styrelsen överlämna bestyrkt avskrift och kopia av de till den fastställda arbetsplanen hörande handlingar och ritningar, ävensom att, innan sista delen av statsmedlen lyftes, till Lantbruksstyrelsen överlämna fullständig beskrivning jämte ritning över sådan avvikelse från den fastställda planen, vartill vederbörligt tillstånd meddelats;

6:o) att bestrida eller gottgöra alla kostnader av vad beskaffenhet de vara må, som i följd av erhållet lån föranledas för Statskontoret och i följd av erhållet statsbidrag föranledas för Lantbruksstyrelsen;

7:o) att för fullgörande av detta kontrakt ävensom, därest mot kontraktet brytes, för återbäring av lyftade statsmedel jämte därå upplupen ränta, ställa sådan säkerhet, som av Lantbruksstyrelsen godkännes;

8:o) att till Statskontoret avgiva med behörig borgen eller annan säkerhet försedd skuldförbindelse angående lånets återbetalning; samt

9:o) att fullgöra de övriga åtaganden, som enligt gällande författningar i ämnet åligga mottagare av ifrågavarande statsmedel.

Härav äro två lika lydande exemplar upprättade, av vilka vardera kontrahenten tagit ett.

Lärum den *27 maj* 19*38*.

Nils Olsson
Lärum

Att *lantbrukaren Nils Olsson*
Lärum

i bägges vår närvaro egenhändigt undertecknat förestående kontrakt, intyga:

Harald Olsson
Adress *Lärum Linderöd*

Gustav Olsson
Adress *Lärum Linderöd*

Med stöd av Kungl. brevet den 6 maj
1938 antager Kungl. Lantbruksstyrelsen,
å Kungl. Maj:ts och Kronans vägnar, detta
kontrakt.

Stockholm den 20 juni 1938.

På Kungl. Lantbruksstyrelsens vägnar

Carl Gustaf

Vederbörandes uppmärksamhet fästes å bestämmelserna i 13 kap. 17 § vattenlagen, vari stadgas att, därest det framtida underhållet försummas, Konungens Befallningshavande eller annan myndighet Konungen bestämmer äger själv bota bristen på den försumliges bekostnad.

Uppgift å verkliga kostnaderna för utförandet av "Olarp Tott-
arps dikningsföretag 1937" enligt av mig granskade räkenskaper.

Syneförrättning	355:92
Betänkande	85:63
Arbetskostnader	4410:-
Försäkringsavgift	71:47
Arbetskontroll	150:-
Arbetsstyrelsens arvode och omkostnader	167:14
Ränta å upplånat kapital	<u>175:-</u>
Summa kronor	<u>5415:16</u>

Kristianstad den 13 juni 1938

Emnerd Rosenström

Statens lantbruksingenjör.

6/5-38

Uppgift å de sökande av lån från Statens avdikningslånefond
till utförande av "Olarp Tottarps dikningsföretag 1937" för
vilka lån tillstyrkes.

Mantal	Registernummer	Littera å kartan	by, hemman	Delägare
<u>Kristianstads län.</u>				
<u>Äsphults socken.</u>				
1/8	1 ²	✓ Ad	Liarum	Oskar Persson
avs.	2 ²	✓ Aa	"	" "
13/6144	8 ⁷	✓ Af	"	" "
9/256	1 ²	✓ Bc	Olarp	Evald Olsson
5/128	3 ²	✓ Ba	"	Anders Jönsson
7/128	3 ³	✓ Bb	"	" "
35/256	av 2 ¹	✓ Cb	<i>Tottarp</i>	Sigfrid Svensson

Kristianstad i jan. 1938.

Arvid Jönsson

Statens lantbruksingenjör.

1938 den 20 juni

Uppgift jämlikt stadganlet i 1 §, 1 stycket, av lag om kronans förvänsrätt för avdikningslån den 14 juni 1938 (nr 164).

Företagets namn: "Olarp - Tottarps dikningsföretag 1937" i Äsp-
hults socken av Kristianstads län.

Lån 3.000 kronor från statens avdikningslånefond enligt Kungl.
Maj:ts beslut den 3 maj 1938.

Lånet har beviljats för nedanstående, i utredningen angående det-
samma upptagna fastigheter.

Socken, by och hemman	Mantal	Register- nummer	Ägare
<u>Äsp- hults socken.</u>			
Liarum	1/8	2 1	Oskar Persson
"	ava.	2 2	Densamme
"	13/6144	7 8	Densamme
Olarp	9/256	2 1	Evald Olsson
"	5/128	2 3	Anders Jönsson
"	7/128	3 1	Densamme
Tottarp	35/256	av 2	Sigfrid Svensson

Stockholm den 20 juni 1938.

På Kungl.Lantbruksstyrelsens vägnar

Olof Fredholm



20/6
38

366/38

DIARIE Nr 10016
K. LANTBRUKSSTYRELSEN
14 JUN. 1938

Bevis

över verkställd avsyning av torrlägningsföretag.
Företagets namn: Olarp - Tottarps dikningsföretag 1937 i Äsphults socken av Kristianstads län.
Planen fastställd den 6 maj 1938.
Lån från statens avdikningslånefond 2.000 kronor.
Bidrag från statens avdikningsanslag 2.640 kronor.
Fastställd arbetstid till den 1 september 1939.
Ordförande i företagets styrelse: lantbrukaren Nils Olsson, Liarum pr Linderöd.

Vid av förste assistenten Lars Kullman företagen avsyning har företaget befunnits utfört i överensstämmelse med den fastställda arbetsplanen, och tillstyrker jag dess godkännande.

Kristianstad den 11 juni 1938.

Arvid Jönsson
statens lantbruksingenjör.

