

Likheten med den av Kungl. Majt
den 25/5 1938 fastställda arbets-
planen bestrykes:

Ranarp-Segelstorps dikningsföretag 1937

Kungl. Lantbruksstyrelsens
Ettalagskontor

Förslag
till dikning inom
Segelstorp
i Grevie socken samt
Ranarp

i Förslövs socken av
Kristianstads län;

upprättat vid synförrättning enligt rattenlagen
år 1937 av

Statens lantbruksingenjör.

Genom Kungl. Maj:ts nådiga föresat
den 20 maj 1938 fastställd till
effektiveras vid anbudens uppförande.

Höjningsplan den 17 juni 1938.
På Kungl. Lantbruksstyrelsens vägnar:
Albert Smitt.

Registernummer.

Grevie socken





Aa Segelstorp av 3⁸

Ab " 3³


Förslövs socken

Ba Ranarp 12³

Bb " 12⁷

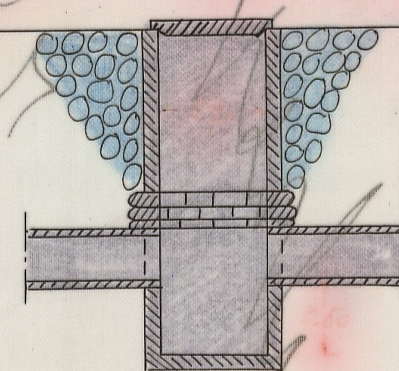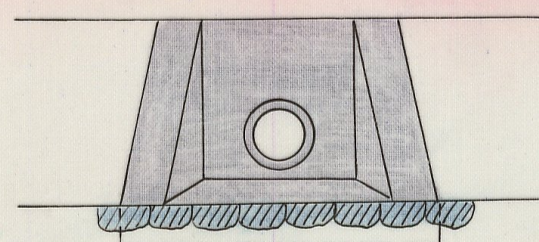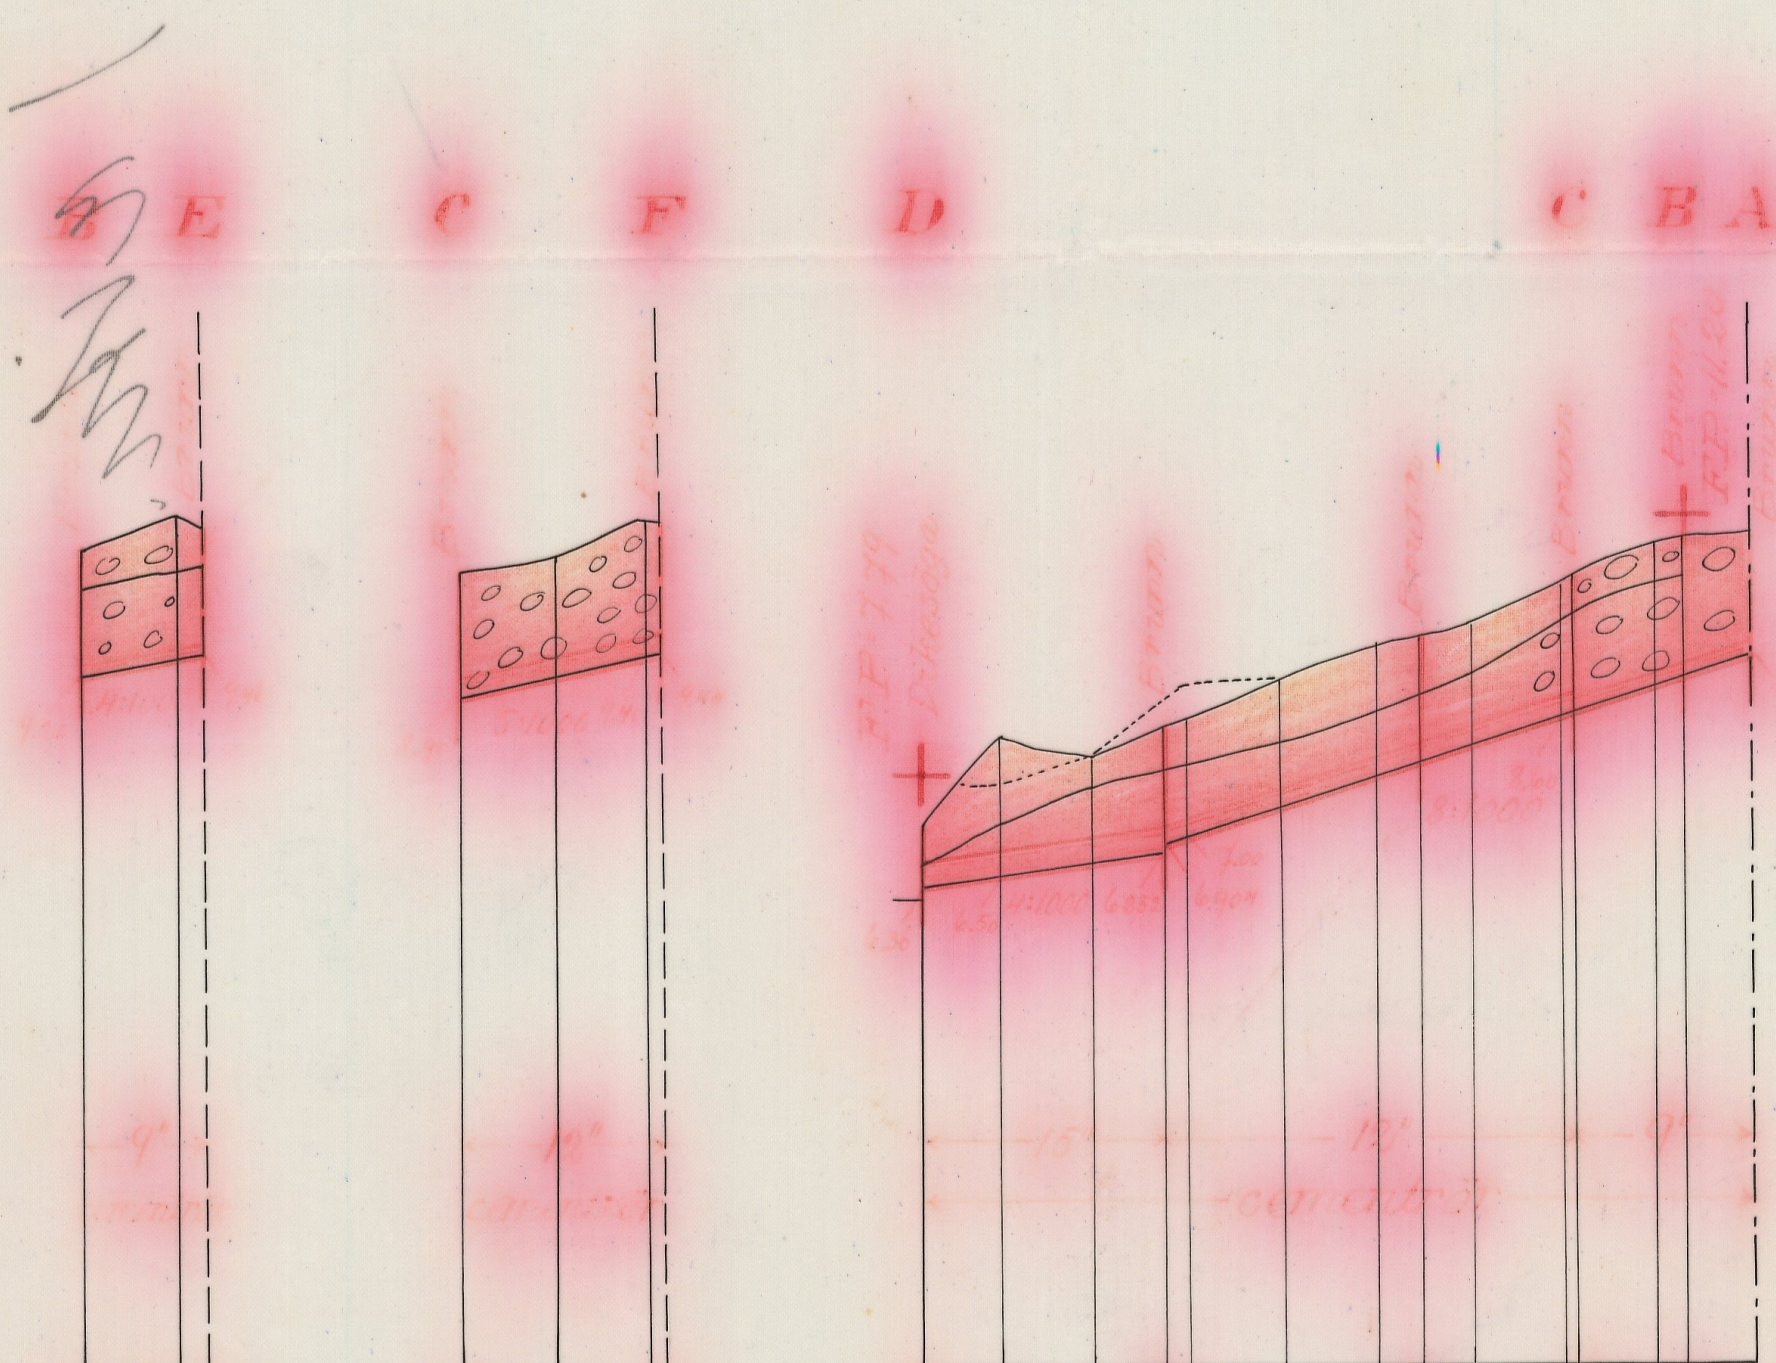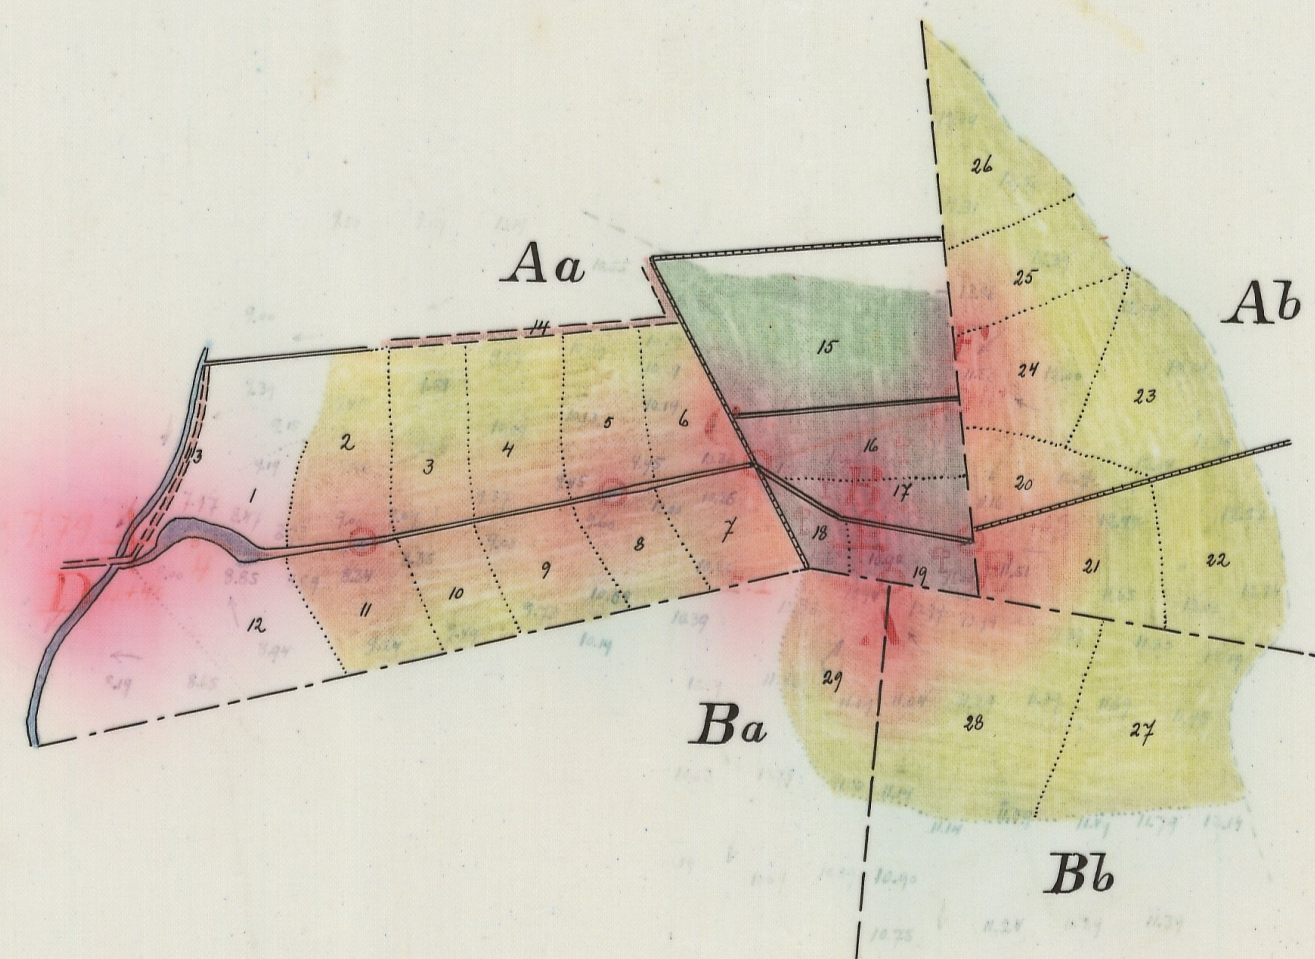

Skala 1:50

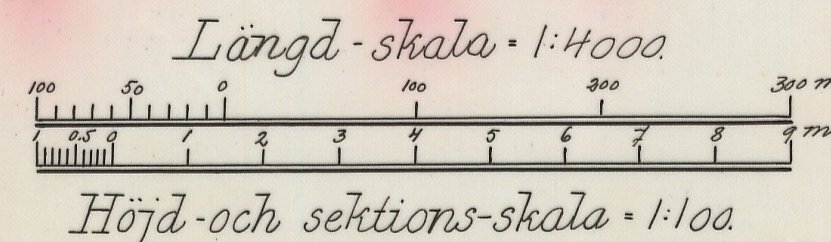

NITN.Nr 001

1-0923

An 873 Kristianstad län

L 1*0923

20 MAJ 1938

i und: anm:

DIARIE Nr 3746

K. LANTBRUKSSTYRELSEN

24 FEB. 1938

DIARIE Nr 12168

K. LANTBRUKSSTYRELSEN

19 JUL. 1938

803

Handlingar

rörande

R a n a r p - S e g e l s t o r p s

dikningsföretag

1937.

Avskrift.

Protokoll, hållet vid syneförrättning enligt vattenlagen rörande dikning inom Segelstorp i Grevie socken och Ranarp i Förslövs socken av Kristianstads län.

År 1937 den 8 juni inställde sig undertecknad statens lantbruksingenjör hos lantbrukaren Rudolf Mattsson, Ranarp 12, för att på grund av länsstyrelsens förordnande verkställa syneförrättning enligt vattenlagen rörande dikning inom Segelstorp i Grevie socken och Ranarp i Förslövs socken av Kristianstads län.

Efter personliga kallelser hade till sammanträde infunnit sig:

Otto Sjunnesson, Segelstorp 3

Johannes Pålsson, " 3

Rudolf Mattsson, Ranarp 12

Sigfrid Pettersson, " 12

Såsom biträdande gode män: Janne Nilsson, Sandbäck och Arvid Olsson, Ranarp, vilka båda avlagt föreskriven ed.

§ 1.

Det för undertecknad förrättningsman utfärdade förordnandet samt ansökan därom upplästes (bil.1).

§ 2.

På därom framställd fråga yppades ej någon jävsanmärkning mot synefännen, ej heller visste sig dessa stå i jävsförhållande till sakägare.

§ 3.

Till förrättningsmannen hade inkommit skrivelse enligt vilken Otto Sjunnesson, Segelstorp 3, Johannes Pålsson, Segelstorp 3, och Sgifrid Pettersson, Ranars 12, föreande sig med sökanden. Denna föreningshandling (bil.2), som upplästes, vidhölls vid förfrågan därom, vilket styrktes av synemännen genom anteckning å akten.

§ 4.

Sökandena yrkade anläggandet av täckta ledningar till sådant djup och dimensioner, att deras vattenskadade mark kunde torrläggas till lagenligt djup för åker, samt att kostnaderna skulle fördelas enligt lag.

§ 5.

Förrättningsmannen kungjorde, att synemännen omedelbart efter sammanträdet skulle vidtaga för ärendets vidare handläggning nödiga undersökningar och värderingar och att nytt sammanträde komme att hållas å samma lokal fredagen den 18 innevarande juni månad kl. 12, till vilket sammanträde inga andra kallelser än detta meddelande komme att utgivas.

§ 6.

Då intet vidare förekom upplästes dagens protokoll och slöts sammanträdet. Ort och tid som ovan.

Lennart Holmström

Statens lantbruksingenjör.

Arvid Olsson

Janne Nilsson.

År 1937 den 18 juni.

Denna dag sammanträdde åter förenämnda synemän i Ranarp varvid följande sakägare tillstädeskommo:

Otto Sjunnesson, Segelstorp

Johannes Pålsson, "

Rudolf Mattsson, Ranarp

Sigfrid Pettersson, "

§ 7.

Förrättningsmannen framlade och förklarade det upprättade dikningsförslaget samt uppläste hävdeförteckning, ägobeskrivning och värderingslängd i sammandrag (bil.3), kostnadsberäkning (bil.4) och kostnadsfördelningslängd (bil.5).

§ 8.

Synemännen avgåvo sitt utlåtande (bil.6).

§ 9.

Det beslöts att företagets styrelse skulle bestå av fyra medlemmar. Härtill valdes Otto Sjunnesson, Segelstorp, Johannes Pålsson Segelstorp, Rudolf Mattsson, Ranarp, och Sigfrid Pettersson, Ranarp.

§ 10.

Till ordförande i styrelsen valdes Otto Sjunnesson, Segelstorp pr Grevie; och skulle till företaget hörande handlingar och ritningar förvaras av ordföranden.

§ 11.

Räkning å förrättningskostnaderna bifogades protokollet som

bil. 7.

§ 12.

Då intet vidare förekom förklarades förrättningen avslutad
och upplästes dagens protokoll.

Ort och tid som ovan.

Lennart Holmström

Statens lantbruksingenjör.

Arvid Olsson

Janne Nilsson.

Bil. 1.

Till Länsstyrelsen i Kristianstads län.

Undertecknad går härmed vördsamt anhålla om förordnande för
Statens lantbruksingenjör att verkställa syneförrättning enl.
gällande vattenlag å avloppsdiken från vattenberörda marker till
Ranarp nr 11 m.fl. hemman i Förslövs socken, Bjäre härad, av
Kristianstads län.

Alla av företaget berörda torde först av förrättningsmannen
med säkerhet kunna angivas.

Ranarp den 5 juni 1936.

Rudolf Mattsson

Bevittnas:

Eric Kullman.

R e s o l u t i o n.

Jämlikt 10 kap. 33 § vattenlagen förordnar länsstyrelsen statens lantbruksingenjör Lennart Holmström att i enlighet med föreskrifterna i ovan åberopade lag, därest laga hinder ej möter, verkställa den uti bilagda ansökan påkallade förrättning; skolande sökandena tillställa förrättningsmannen detta förordnande.

Kristianstads landskansli den 13 juli 1936.

På länsstyrelsens vägnar:

Gösta Ek

C. Rich. Lundberg.

Bil. 2.

Undertecknade förena sig med Rudolf Mattsson, Ranarp 11 och 12 i hans den 5 juni 1936 daterade ansökan om syneförrättning enl. gällande vattenlag & avloppsdiken till ovannämnda m.fl. hemman i Ranarp i Förslövs socken av Kristianstads län.

Ranarp den 10 juni 1936.

Otto Sjunnesson

Sigfrid Pettersson

Segelstorp n:r 3

Ranarp n:r 12.

Johannes Pålsson

Segelstorp

Förestående föreningshandling är uppläst vid syneförrättning enligt vattenlagen den 8 juni 1937 och vidhölls betyga

Lennart Holmström
Statens lantbruksingenjör.

Arvid Olsson

Janne Nilsson.

A r e a l								Nuvarande värde			Blivande värde			Förbättringsvärde			
Åker		Äng och odlingsmark		Annan duglig mark		Impediment och högl. mark		pr har	pr ägofigur		pr har	pr ägofigur		pr har	pr ägofigur		
Har	ar	Har	ar	Har	ar	Har	ar	Kr.	Kr.	öre	Kr.	kr.	öre	kr.	kr.	öre	
7		8		9		10		11		12		13		14		15 16	
Stordefrihetning, ägobeskrivning och värderingslängd från sakkundskadade mätaren till Tegelslätten och Rammen i Grane och Lövstors skogar av Norrbottens län; uppmätt i 1937 vid symförmätning enligt sakkundlagen.																	

Hemmanstal	Registernummer	Littera å kartan	Socken, by och hemman	Delägares namn, hemvist m. m. samt ägobeskrivning	Ägofigurens nummer
1	2	3	4	5	6
<i>45/12</i>	<i>av 3⁸</i>	<i>AB</i>	<i>Grova socken. Sjögårdstorp</i>	<i>Otto Spinnesson</i>	
				<i>äker, fröbäddar ej</i>	<i>1</i>
				<i>" mylla på levl. grus</i>	<i>2</i>
				<i>" " "</i>	<i>3</i>
				<i>" " "</i>	<i>4</i>
				<i>" " "</i>	<i>5</i>
				<i>" " "</i>	<i>6</i>
				<i>" " "</i>	<i>7</i>
				<i>" " "</i>	<i>8</i>
				<i>" " "</i>	<i>9</i>
				<i>" " "</i>	<i>10</i>
				<i>" " "</i>	<i>11</i>
				<i>" fröbäddar ej</i>	<i>12</i>
				<i>äng</i>	<i>imp. 13</i>
				<i>" "</i>	<i>14</i>
				<i>äng, mylla på levl. grus</i>	<i>15</i>
				<i>" " "</i>	<i>16</i>
				<i>" " "</i>	<i>17</i>
				<i>" " "</i>	<i>18</i>
				<i>" " "</i>	<i>19</i>
				<i>Summa</i>	
<i>1/8</i>	<i>3³</i>	<i>AB</i>	<i>80</i>	<i>Johannes Pålsson</i>	
				<i>äker, mylla på levl. grus</i>	<i>20</i>
				<i>" " "</i>	<i>21</i>
				<i>" " "</i>	<i>22</i>
				<i>" " "</i>	<i>23</i>
				<i>" " "</i>	<i>24</i>
				<i>myllas</i>	

[illegible]

Hemmanstal	Registernummer	Littera å kartan	Socken, by och hemman	Delägares namn, hemvist m. m. samt ägobeskrivning	Ägofigurrens nummer
1	2	3	4	5	6
				<i>örefrät</i> äker, mylla på torbl. grus 25 " " " " 26 <u>Summa</u>	
<i>5/96</i>	<i>12³</i>	<i>Ba</i>	<u><i>Törelös socken</i></u> <i>Ranarp</i>	<i>Rudolf Mollersn</i> äker, mylla på torbl. grus 29 <u>Summa</u>	
<i>5/72</i>	<i>12⁷</i>	<i>Bb</i>	<i>d:o</i>	<i>Sigfrid Pattersn</i> äker, mylla på torbl. grus 27 " " " " 28 <u>Summa</u>	
<i>95/512</i> <i>1/8</i>	<i>no 3⁸</i> <i>3³</i>	<i>Aa</i> <i>Ab</i>	<u><i>Grevie socken</i></u> <i>Segelsby</i> " <u><i>Törelös socken</i></u> <i>Ranarp</i> "	<i>ella Sjinnern</i> <i>Johannes Pälsern</i> <i>Rudolf Mollersn</i> <i>Sigfrid Pattersn</i> <u>Summa</u>	

A r e a l								Nuvarande värde			Blivande värde			Förbättringsvärde		
Åker		Äng och odlingsmark		Annan duglig mark		Impediment och högl. mark		pr har	pr ägofigur		pr har	pr ägofigur		pr har	pr ägofigur	
Har	ar	Har	ar	Har	ar	Har	ar	Kr.	Kr.	öre	Kr.	kr.	öre	kr.	kr.	öre
7	8	9	10	11	12	13	14	15	16							
2 630									3230	40		4208	-		977	60
0 30.0								1280	512	-	1600	640	-	320	128	-
0 46.0								1440	662	40	1600	736	-	160	73	60
3 49.0									4404	80		5584	-		1179	20
0 55.0								1120	616	-	1600	880	-	480	264	-
0 55.0									616	-		880	-		264	-
0 91.0								1520	1383	20	1600	1456	-	80	72	80
1 19.0								1280	1523	20	1600	1904	-	320	380	80
2 10.0									2906	40		3360	-		453	60
3 70.0 ✓	1 91.0 ✓			081.0					5269	-		7066	-		1797	-
3 49.0 ✓									4404	80		5584	-		1179	20
0 55.0 ✓									616	-		880	-		264	-
2 10.0 ✓									2906	40		3360	-		453	60
✓ 9 84.0	✓ 1 91.0			081.0					13196	20		16890	-		13693	80
Ramarp den 18 juni 1937. Rennart Holmström Statens Lantbruksingenjör Arvid Elvén. Janne Nilsson.																

Ägofigurens nummer	Delägares namn, hemvist m. m. samt ägobeskrivning	<u>Socken</u> , by och hemman	Littera å kartan	Registreringsnummer	Hemmanstal
6	5	4	3	2	1

Kostnadsförslag

Bil. 4.

"Renarp- Sözelatorps dikningsföretag 1937"

Läge	Längd m.	Arbete, jordmån m. m.	Antal	à pris	Kostnad		Summa	
					Kr.	öre	Kr.	öre
1	2	3	4	5	6		7	
0+00-0+35	35 ✓	<u>Dikessträckan A-B.</u>						
0+00-0+35	35 ✓	9" cementrör	1m 35	1.75	61	25 ✓		
0+00-0+35	35 ✓	Schaktning för tjockt ledning, rörens läggning, dikesjordens återfyllning m.m.	1m 35	2.10	73	50 ✓		
0+00		Intagningsbrunn av betong	st 1	40.-	40 - ✓		174	75 ✓
		För oförutsedda fall, arbetets tillsyn m.m. tillägges oca 10 %					25	25 ✓
		<u>Summa</u>					200	- ✓
0+35-0+95	60 ✓	<u>Dikessträckan B-C.</u>						
0+35-0+95	60 ✓	9" cementrör	1m 60 ✓	1.75	105 - ✓			
0+35-0+95	60 ✓	Schaktning för tjockt ledning m.m.	1m 60	2.-	120 - ✓			
0+35		Intagningsbrunn av betong	st 1	40.-	40 - ✓		265	- ✓
		För oförutsedda fall, arbetets tillsyn m.m. tillägges oca 10 %					25	- ✓
		<u>Summa</u>					290	- ✓
0+95-4+40	✓345	<u>Dikessträckan C-D.</u>						
0+95-3+12	✓217	12" cementrör	1m 217	2.50	542	50 ✓		
3+12-4+40	✓128	15" "	" 128	3.50	448	- ✓		
0+95-3+12	✓217	Schaktning för tjockt ledning m.m.	1m 217	1.80	390	60 ✓		
3+12-4+40	✓128	d:o d:o	" 128	2.00	256	- ✓		
0+95,1+75,3+12		Intagningsbrunn av betong	st 3	40.-	120	- ✓		
4+40		Dikesöga	" 1	50.-	50 - ✓		1807	10 ✓
		För oförutsedda fall, arbetets tillsyn m.m. tillägges oca 10 %					182	90 ✓
		<u>Summa</u>					1990	- ✓

1	2	3	4	5	6	7
0+35=20						
20+00-20+65	65	<u>Dikessträckan A-E.</u>				
20+00-20+65	65 ✓	9" cementrör 1m	✓ 65	✓ 1.75	113 75	✓
20+00-20+65	65 ✓	Schaktning för tåkt ledning m.m.	1m 65	✓ 2.-	130 -	✓
20+65		Intagningsbrunn av betong	st 1	✓ 40.-	40 -	✓ 283 75
		För oförutsedda fall, arbetets tillägg m.m. tillägges o:a 10 %				✓ 26 25
		<u>Summa</u>				✓ 310 -
0+95=10						
10+00-11+08	108 ✓	<u>Dikessträckan C-F.</u>				
10+00-11+08	108 ✓	12" cementrör 1m	✓ 108	2.50	270 -	✓
10+00-11+08	108 ✓	Schaktning för tåkt ledning m.m.	" ¹⁰⁸ (2.50)	2.50	248 40	✓
11+08		Intagningsbrunn av betong	st 1	✓ 40.-	40 -	✓ 558 40
		För oförutsedda fall, arbetets tillägg m.m. tillägges o:a 10 %				✓ 61 60
		<u>Summa</u>				✓ 620 -
		<u>S A M M A N D E R A.</u>				
0-0+35	35	Dikessträckan A-B				✓ 200 -
0+35-0+45	60	" B-C				✓ 290 -
0+95-4+40	345	" C-D				✓ 1990 -
0+35=20 20-20+65	65	" B-E				✓ 310 -
0+95=10 10-11+8	108	" C-F				✓ 620 -
		<u>Summa kronor</u>				✓ 3410 -

Ranarp den 18 juni 1937.
Lennart Holmström
Statens lantbruksingenjör.

UTLÅTANDE

avgivet vid synförrättning enligt vattenlagen angående dikning inom Segelstorp i Grevie socken samt Ranarp i Förslövs socken av Kristianstads län.

110. Företaget, som avser torrläggning av åker och äng m.m. är enligt synmännens förmenande att hänföra till dikning. Mot företagets utförande på sätt i detta utlåtande närmare angives finnes enligt synmännens förmenande ej något laga hinder.

210. Sökande till företaget äro:

Otto Sjunnesson för Segelstorp 3⁸

Johannes Pålsson, " " 3³

Rudolf Mattsson, " " 12³

Sigfrid Pettersson, " " 12⁷

Företagets utsträckning är beroende av sökandenas yrkanden och förefintliga fallförhållanden och omfattar synförrättningen i anledning härav de dikesträckor, som å hithörande plankarta äro utmärkta med röda linjer och bokstäverna A-B-C-D, B-E och C-F.

210. Den vattenskadade mark, som av företaget tillskyndas båtad är avfattad å hithörande plankarta. Såsom betalningsskyldig till företaget anses all mark, vars torrläggning till 1.2 meters djup är beroende av dikningen och som genom denna vinner möjlighet till förbättrad torrläggning d.v.s. all mark, belägen under en kurva, avvågad till 1.2 meters höjd över vanligt medelvatten-

stånd i diket med tillägg för behöfelig höjdskillnad mellan detta vattenstånd och eventuella tjockdikessögon samt för fall åt sidorna mot diket räknat, vilket fall beräknats lika med markytans, dock ej överskridande 1.5:1000.

412. Den i föreliggande fall uppkommande båtnaden består i höjning av jordens alstringsförmåga.

Emär jordägarnas deltagningsskyldighet i företaget är berorande av den värdeförändring, som tillskyndas jorden genom företagets utförande, har denna värdeförändring måst utvärderas. För detta ändamål hava synmännen åsatt varje ågofigur ett värde, som i kronor uttrycker jordens värde efter företagets utförande.

Vid denna värdering har hänsyn tagits till jordens naturliga beskaffenhet såväl till matjord som olv samt till dess belägenhet men ej till jordens mer eller mindre goda brukning och därav uppkommande större eller mindre värtkraft.

Jordens värde före företagets utförande anses synmännen vara i det stora hela en produkt av dess värde i fullt torrlagt skick och den större eller mindre grad av försumpning, jorden lider av.

Jord, som ligger i jämnhöjd med eller under den försumpande vattenytan, har grad 0.0; anses sålunda för närvarande sakna värde. Jord, som ligger i jämnhöjd med eller högre än kurvan för den vattenskadade marken, har grad 1.0; d.v.s. dess värde före och efter företagets utförande sammanfalla.

Höjdskillnaden mellan den försumpande vattenytan och kurvan

delas i tio höjdgrader med sinsemellan lika höjdskillnad. Varje Äge-
 figurernas höjdläge motsvaras alltså av en viss försumpningsgrad.
 Denna är uträknad för varje figurs medelhöjd. Genom reduktion av
 Ägefigurernas blivande värde med denna för varje Ägefigur uträknade
 grad erhålles Ägefigurens nuvarande värde. Skillnaden mellan dessa
 två värden motsvarar den genom företagets utförande uppkommande för-
 bättringen. Denna är uträknad för varje Ägelott och återfinnes i vär-
 deringslängdens kolumner 15 och 16.

519. För att den beräknade jordförbättringen skall kunna ornås mäs-
 te dikningsarbetet verkställas i full överensstämmelse med för-
 slaget, som är upprättat med hänsyn tagen till framrinnande vatten-
 mängd, markens lutningsförhållanden, dikningsarbetenas ändamål m.m.

Nederbördsområdet är direkt inmätt och utgör:

i punkt A	8 hektar
B	11 "
C	47 "
1+75	49 "
3+12	51 "
E	3 "
F	33 "

På sökandenas yrkanden och med stöd av bestämmelserna i vatten-
 lagens kap. 7 § 4 bestämma synemännen, att dikena skola göras tück-
 ta.

Vid bestämmandet av rördimensionerna hava synemännen utgått
 från en största avrinning av 1.2 sekundliter pr hektar.

För övrigt hänvisas till plan-, profil- och sektionsritningarna samt till kostnadsförelaget.

610. Brobyggnader förekomma ej. Företaget berör ej allmän väg.

712. Framställning om ersättning för skada å växande gröda på grund av företagets utförande skall göras skriftligen till arbetstyrelsen och senast den dag, då företaget genom avsyningsbevisets uppläsande å allmänt sammanträde med saktägarna förklarats avsynat och godkänt. Ersättningsbeloppet skall bestämmas av två stycken av arbetstyrelsen tillkallade ojävige män.

För övrigt skola inga ersättningar utgå.

812. Terräggningssamfälligheten skall utgöra en avdelning och till grund för fördelning av samtliga med företaget förenade kostnader av vad slag de vara må skall läggas de båtnadsvärden, som finnas angivna i värderingslängdens kolumner 15 och 16. I kostnadsfördelningenslängden finnes med iakttagande härav angivet vars och ens deltagningsskyldighet i förbättringsvärde och procenttal samt den kostnad, som i enlighet med det upprättade kostnadsförelaget åligger varje saktägare.

912. Företaget skall benämnas i " Reserv-Sagelaternas dikningsförelag

1937.

Dees angelägenheter skola handhåvas av en arbetstyrelse, som väljes på allmänt sammanträde med saktägarna enligt föreskrifterna i vattenlagens kap. 7:64.

Arbetstyrelsens åligganden äro:

911. Jämlikt föreskrifterna i vattenlagens kap. 7:62 anmäla styrel-

seval hos länsstyrelsen;

att å offentlig auktion eller genom infördrande av anbud förskilja arbetet på förmånligaste sätt, samt till entreprenör, som kan av statens lantbruksingenjör i länet godkännas;

att själv eller genom tillkallande av sakkunnig person övervaka arbetets utförande i full överensstämmelse med det upprättade förslaget;

att verkställa behövlige utdebiteringar och fördelningar av kostnaderna;

att föra räkneskaper över arbetet och årligen redovisa dessa för delägarna;

att genom kringeländ kallelselista å vilken kallade delägare teckna sina namn, eller på annat i vattenlagens kap. 7:64 fastställt sätt, senast åtta dagar i förväg, vid behov, dock minst en gång årligen kalla delägarna till sammanträde för gemensamma angelägenhetens dryftande;

att ombesörja dikenns vidmakthållande och upprening å årstid, då växande gröda därav minst tager skada, samt

att i övrigt vidtaga alla åtgärder, som kunna befrämja arbetets verkställande och vidmakthållande.

10.10. Beträffande arbetet för övrigt stadga synemännens:

att innan arbetet påbörjas skall

- 1) denna syneförrättning hava vunnit laga kraft;
- 2) länsstyrelsen hava underrättats om styrelseval;

att arbetet skall vara fullbordat inom utgången av år 1938;

gii arbetet skall anses lagligen avslutat, då godkännande svagningsbevis lämnats av statens lantbruksingenjör eller den han i sitt ställe sätter och detta bevis blivit å gemensamt sammanträde för delägarna uppläst;

gii arbetet skall utföras i full överensstämmelse med det upprättade förslaget, dock att mindre ändringar, som under arbetets utförande kunna visa sig lämpliga beträffande dikes läge och annat, som ej inverkar minskande på torrläggningens djup eller på avrinningen och var-ens berörda sakägare hro eniga, må efter hörande av statens lantbruksingenjör och efter hans skriftliga medgivande företagas;

gii cementrören skola gjutas av svenskt cement, att de skola godkännas av statens lantbruksingenjör eller dennes ombud innan de nedläggas och att deras läge skall kontrolleras av statens lantbruksingenjör eller dennes ombud innan de höljas;

gii den, som åtagit sig arbetet ej må erhålla slutlikvid förrän arbetet i sin helhet godkänns av statens lantbruksingenjör eller den han i sitt ställe sätter.

1112. Rörsträng av brunnar och öga skall ske minst två gånger årligen och så ofta behovet det påkallar. Koppling direkt till rörsträng förbjudas såvida ej statens lantbruksingenjör därtill givit sitt skriftliga medgivande.

1212. Kostnaderna för denna synförrättning skola vid förrättningens avslutande av sökandena förskjutas men gäldas av samtliga delägare på sätt i detta utlåtande föreskrives om företaget kommer till utförande.

1312. Är någon missnöjd med åtgärd eller beslut under denna syn-
förrättning eller med detta synemännens utlåtande ingive inom sek-
tio dagar från den dag förrättningen förklarats avslutad sina till
Söderbygdens vattendomstol i Stockholm ställda besvär. I besvaren
skola fullständigt upptagas klagandens alla påståenden och skällen
därför och skola vid besvaren fogas de handlingar, klaganden vill
åberopa till stöd för ändringsöskandet. Besvaren skola ingivas i
tre exemplar.

Ranarp den 18 juni 1937.

Lennart Holmström

Statens lantbruksingenjör.

Arvid Olsson

Janne Nilsson.

ARVODESRÄKNING

Bl. 7.

för laga syneförrättning angående *Panarp-Redstufas delningsförslag 1937.*

Gurie och Erik ^{nor} socken och *Tristianslads*

län,

upprättad enligt nedanstående §§ i lantbruksingenjörstaxan av den 27 juni 1930.

År och månad	Dag	A r b e t e	An- tal	å kr.				
					Kr.	öre	Kr.	öre
1	2	3	4	5	6		7	
		Kallelser och kungörelser, § 5, st. <i>6</i>		0,50			<i>3</i>	-
		Ägomätning: i skala 1: 4000, §§ 6—10						
		a) för mätningens områdes gränser enl. tariff I,						
		1) i åker, raklinje km.		1,50				
		krokinje " <i>2</i>		3,00	<i>6</i>	-		
		i annan mark, raklinje " <i>0.2</i>		3,00	<i>1</i>	<i>20</i>		
		krokinje " <i>0.2</i>		6,00				
		2) för strandsträckor utefter sjö o. vattendrag med bredd över 15 m.						
		i åker, raklinje km.		3,00				
		krokinje " <i>2</i>		5,00				
		i annan mark, raklinje " <i>0.2</i>		5,00				
		krokinje " <i>0.2</i>		11,00				
		3) för strandsträckor utefter mindre vattendrag, bredd 10—15 meter " <i>2</i>						
		i åker, raklinje " <i>2</i>		1,00				
		krokinje " <i>2</i>		2,00				
		i annan mark, raklinje " <i>2</i>		2,00				
		krokinje " <i>2</i>		5,00				
		b) för mätningens områdes olika ägoslag, ägofigurer och areal enl. tariff II						
		åker, medelareal <i>49</i> ar st. <i>20</i>		<i>0.24</i>	<i>4</i>	<i>80</i>		
		har <i>9.84</i>		<i>0.78</i>	<i>7</i>	<i>67</i>		
		äng och odlingsmark, medelareal <i>38</i> ar st. <i>5</i>		<i>0.18</i>		<i>90</i>		
		har <i>1.91</i>		<i>0.58</i>	<i>1</i>	<i>10</i>		
		annan mark och impediment, medelareal <i>20</i> ar st. <i>4</i>		<i>0.05</i>		<i>20</i>		
		har <i>0.81</i>		<i>0.78</i>		<i>63</i>		
		Tillägg för mätning i skala 1:						
		c) för vattenavlopp enl. tariff III med en medelbredd av ^{>15} 10—15 m. _{<10}						
		i åker o. d., raklinje km.						
		krokinje " <i>2</i>						
		i annan mark, raklinje " <i>2</i>						
		krokinje " <i>2</i>						
		d) för textning, skala o. d., 1:sta ^{regalarket} blad			<i>4</i>	-		
		övriga ^{regalark} blad					<i>26</i>	<i>50</i>
		Överföres					<i>29</i>	<i>50</i>

1	2	3	4	5	6	7
1936		Överfört				29 50
13/6 - 14/6		Avvägning:				
		a) avvägning, längdmätning o. d., § 46, mom. 4 dagar	1/2	12,00	6 -	
		b) ytavvägning, § 11, mom. 1, tariff IV				
		i öppen mark, medelantal punkter pr har har	14	0,50	7 -	
		avvägda punkter st.	110	0,03	3 30	
		i annan mark, medelantal punkter pr har har				
		avvägda punkter st.				
		c) begränsningskurva, § 11, mom. 2:				
		i öppen mark km.	1/2	2,00	2 40	
		i annan mark "		5,00		18 90
		Arealuträkning , § 13, tariff V, medelareal 43 ar, st.	29	0,05	1 45	
		har	12 56	0,10	1 25	2 70
		Ägobeskrivning , § 14, ägofigurer st.		0,04		1 50
		Markvärdering:				
		a) uppskattning och värdering, § 46, mom. 5 dagar		12,00		
		b) gradtabell eller kurva, § 16, mom. 1,				
		för första kilometern av avlopps längd km.			4 -	
		för övriga kilometer st.		1,50		
		c) uträkning därmed av värde pr ytenhet, § 16, mom 2, värdetal st.	50	0,06	3 -	
		d) uträkning av förbättring eller försämring, § 17 ägofigurer "	25	0,12	3 -	10 -
		Längdprofil , § 19 längdskala 1: 4000				
		a) uppritning enl. tariff VI, 1) endast markyta km.				
		2) befintligt avlopp ell. vall "	0,613	3,50	2 14	
		Tvärsektioner §§ 21 och 22 i skala 1:100,				
		vid uppritning av endast befintlig eller ny sektion st.				
		" "				
		vid uppritning av såväl befintlig som ny sektion "	2	0,25	50	
		" "				
		" "				
		Antal profil- och sektionsritningar "	1	3,00	3 -	5 64
		Hydrografisk utredning , §§ 23 och 48, grundbelopp			2 -	
"	"	för vattenområdets areal km. ²		0,02		
		dagar	1/2	12,00	6 -	8 -
		Dimensionsberäkning , § 24				
		a) för öppet avlopp, utan särskild beräkning km.		3,50		
		tillägg för särskild beräkning av dimensionerna "		1,00		
		" " våta sektionsarean vid h. v. y. 0,50 kr. pr m ² "				
		nämligen m ² sektion på "				
		" " " "				
		" " " "				
		" " " "				
		b) täckt ledning, 1) inre diameter intill 20 cm. "		6,00		
		2) " " över 20 " "		10,00	10 -	10 -
		Inritning å kartan av avlopp och vallar , § 26 grundbelopp			1	
		tillägg för varje cm. verkligt mått å kartan cm.	15	0,03	45	1 45
		Överföres				87 49

1	2	3	4	5	6	7
		Överfört				87 49
		Arbetsbeskrivning, § 27, 1:sta sidan			3 —	
		tillägg för övriga sidor st.		2,00		
		Kostnadsberäkning, § 28, a) nyanläggning km.		2,50		
		därjämte 25 öre pr m ² av våta sektionensarean vid h. v. y.				
		nämligen m ² sektion på "				
		b) vid förändring av befintligt avlopp "		4,00	4 —	
		därjämte 50 öre pr m ² av våta sektionensarean vid h. v. y.				
		lika som tillägget för dimensionsberäkningar				
		c) av kostnadsförslagets slutsumma 0,1 0/0 (broar och vallar inberäknade)			3 41	7 41
		Förslag till invallning, § 29				
		a) Konstruktion och dimensionering av vallar			6 —	
		b) Inläggning av vallkrön km.		0,50		
		c) Uppritning av tvärsektioner st.		0,25		
		d) Kostnadsberäkning km.		3,00		
		§ 46 Förslag till pumpstation dagar		12,00		
		Förslag till bro och trumbyggnad, §§ 33—35 och 38				
		Antal särskilda ritningar		3,-		
		Dimensionsberäkning		8,00		
		Ritarbete				
		för särskilt konstruerat landfäste st.		4,00		
		Kostnadsberäkning				
		för särskilt konstruerade landfästen st.		4,00		
		Grundförstärkning m ²		0,10		
		Införande av höjdsiffror å plankartan, § 39		0,01		1 10
		Översiktskarta § 41				
		Ersättningslängd, § 42, grundbelopp			1 50	
		antal ersättningar st.		0,25		
		Kostnadsfördelning, § 43, grundbelopp			2 —	
		antal fastigheter st.	4	0,30	1 20	3 20
		tillägg för fastigheter i olika avdelningar "		0,20		
1934	9/6, 18/6	Utlåtande och betänkande, § 45 sid.	7	3,00		21 —
		Sammanträden och upprättande av protokoll, § 46 mom. 1, dagar	1	12,00		12 —
		Särskild utredning, § 46, mom. 2 dagar		12,00		
14/5		Utredning å länets lantmäterikontor rörande fastighetsgränser, jordregisternummer o. d., § 46, mom. 15 dagar	14	12,00		3 —
15/6		Förslag enl. § 46 mom. 15, brunn "	14	12,00		3 —
15/6		utlopp för täckt ledning. "	14	12,00		3 —
		slamficka "		12,00		
		Lösen för :				
		Kopia av plankartan § 51				141 20
		1 a) 1:sta regalarcket bladet			7 —	
		övriga regalarblad				
		b) efter kartans skala och ägofigurernas medelareal, tariff VII, skalan 1: 4000, medelareal 43 ar ägofigurer st.	29	0,07	2 09	
		har 256 014			1 75	
		Överföres			10 28	

1	2	3	4	5	6	7
		Överfört			10 78	
		höjning för handkopia å ritpapper, 25 0/0			94	
		3) insättning av höjdlägestal st. 110	0,02		2 20	
		" " kanaler och diken, grundbelopp			1 75	
		tillägg för varje cm. verkligt mått å kartan, cm. 15	0,05		25	16 42
		Kopia av profil-, sektions-, bro och trumritningar, § 54,				
		1) enligt tariff VIII, endast markyta km.				
		befintligt vattendrag el. vall "				
		nytt avlopp el. vall "				
		ändring av befintligt avlopp " 0.613 6-			3 67	
		2) tvärsektioner, originalritningens belopp			50	
		3) broar och trummor, " "				
		4) för varje med rubrik, skalor o. d. försett blad st.	3,00			4 17
		nedsättning för kopia å kalkerväv 25 0/0				
		Kopia av annan ritning, § 46, pumpstation, dagar	12,00			
		brunn, rörtlopp och slamficka " 1/3	12,00			4 -
		Avskrift av synehandlingarna, § 55 sid. 26	0,55			14 30
		Översiktskarta i d:o, § 41				
		Summa kronor				38 89
		Övriga förrättningskostnader,				
		Lösen av förordnandet jämte kommissionärsarvode			8 -	
		Annonskostnader ang. sammanträden				
		Inbindning av förrättningshandlingar o. uppklistring av ritningar			2 -	10 -
		Arvode till biträdande förrättningsmannen				
		Ersättning till gode männen enligt egna räkningar				21 40
		Kostnader för hantlangning, materialier o. d.				34 -
		Summa kronor				65 40
		Sammandrag.				
		Förrättningsmannens arvode				141 20
		Lösen för kopior och avskrifter				38 89
		Övriga förrättningskostnader				65 40
		Summa kronor				245 49

Den, som icke åtnöjes med ännu räkning, äger att inom tre månader från nedanstående dag klander därå anställa genom stämning till Södra Åstr och Bjäre häradsrätt.

Ramarp den 18 juni 1937

Svenmart Holmström
Statens lantbruksingenjör.

Att sakägarne erhållit en med denna lika lydande räkning betyga:
Förestående avskrift av synepro-
tokoll med bilagor / - 7 vidimeras.

Svenmart Holmström Kronor kvitteras:

den 19

L. 1-0923

DIARIE Nr 12168
K. LANTBRUKSSTYRELSEN
19 JUL. 1938

Betänkande

rörande

R a n a r p - S e g e l s t o r p s

dikningsföretag

1937.

Genom Kungl. Maj: ts nådiga brev
den 20 maj 1938 fastställt till
efteråttröden vid kuberens utifrånande.

Stockholm den 17 juni 1938.
På Kungl. Landhushållningsstyrelsens namn.
Albert Jönsson.

Översiktskarta.

Skala 1:100000



Avskrift.

Sedan delägarna i "Ranarp Segelstorps dikningsföretag 1937", som avser torrläggning av vattenskadade marker till Segelstorp i Grevie socken och Ranarp i Förslövs socken av Kristianstads län, förklarat sig vilja söka lån och anslag av allmänna medel till företagets utförande, får jag härmed dökom av- giva följande av ritningar och förslag utföljda

B E T Ä N K A N D E.

Företagets ändamål.

Företaget avser bättre torrläggning av åker och äng.

Belägenhet.

Avdikningsområdets belägenhet framgår av motstående översiktskarta där det markerats med röd färg.

Föregående rättslig utredning.

Företaget har föregåtts av syneförrättning enligt vattenlagen, verkställd av undertecknad på förordnande av länsstyrelsen.

Mot syneförrättningen som avslutades den 18 juni 1937 har missnöje ej anmälts, vilket framgår av närslutna diariebevis,

Bil.C.

Låne- och anslagssökande.

I förening, Bil. D, daterad 1 dec. 1937 hava delägarna överenskommit att gemensamt hos Kungl. Maj:t göra underdånig ansökan om största möjliga lån och anslag av allmänna medel till företagets utförande.

Avdikningsområdets beskaffenhet.

Jordmånens beskaffenhet framgår av den till syneprotokollet fogade ögobeskrivningen.

Nuvarande avdikning.

Området avvattnas för närvarande av mindre, öppna diken, vilkas dimensioner dock äro allt för små för att tillåta markernas rationella torrläggning för åker och äng.

Torrläggning.

Dikningsförslaget avser dessa öppna dikens nygrävning och ersättande med rördiken i den utsträckning som bifogade plan- och profilritningar utvisa.

På grund av erfarenhet från närgränsande dikningsföretag med samma jordbeskaffenhet torde inga sådana omständigheter förefinnas som kunna verka hindrande på användandet av cementrör.

Areal, jordförbättring och kostnad.

Den i företaget ingående arealen och den genom dikningen möjliggjorda jordförbättringen finnes angiven i till syneprotokollet fogad hävdeförteckning och värderingslängd och utgör:

Åker	9.84.0 har
------	------------

Äng	1.91.0 har
-----	------------

med ett förbättringsvärde av 3693.80 kr.

Själva dikningskostnaden finnes angiven i till syneprotokollet fogade kostnadsberäkningen samt i till detta betänkande fogat sammandrag, Bil.A.

Samtliga kostnaden utgör för:

Dikningen 3410.00 kr.

Syneförrättningen 245.49 kr.

Betänkandet 82.34 kr.

Summa 3737.83 kr.

Deltagningsskyldighet.

Denna är reglerad genom bestämmelserna i synemännens laga kraftvunna utlåtande.

Hinder mot företaget.

Entär syneförrättningen vunnit laga kraft finnes ej något hinder mot företagets utförande.

Liknande företag i orten.

Närmast belägna med statsmedel understödda liknande företag torde vara "Ranarps dikningsföretag av år 1933".

Nu avhandlade företag har ej förut varit föremål för offentlig myndighets prövning.

Beräkning av lån och anslag.

Relativkostnaden för företaget utgör 1.01.

Den summa som således författningsenligt skall kunna utgå som bidrag ur Statens avdikningsanslag torde uppgå till 50.00% av hela kostnaden eller 1868.92 kronor och lånet ur

Statens avdikningslånefond till 1824.88 kronor.

Tillstyrkan.

Hänvisande till förestående utredning tillstyrker jag
att till utförande av detta företag beviljas bidrag ur Sta-
tens avdikningsanslag. med 1870 kronor och lån ur Statens av-
dikningslånefond med 1825 kronor.

Utförande.

Vid arbetenas utförande skall iakttagas vad i synemännens
laga kraftvunna utlåtande bestämmes.

Arbetstid.

Till arbetenas utförande torde böra anslås en tidrymd av
ett år.

Kristianstad i febr. 1938.

Lennart Holmström

Statens lantbruksingenjör.

Bilagor.

- A. Sammandrag av kostnaderna.
- B. Förteckning över fastigheter till vilka lån sökes.
- C. Diariebevis.
- D. Föreningshandling.
- E. Ett häfte synhandlingar.
- F. Ritningar i 1 blad.

Bil.A.

Kostnadssammandrag.

Dikningen			3410	-
Syreförrättningen	245	49		
Betänkandet	82	34	327	83
Summa			3737	83

Kristianstad i febr. 1938.

Lennart Holmström

Statens lantbruksingenjör.

Vid arbetsplanens fastställande har
kostnaden för företaget beräknats
till 3.737 kronor 83 öre.

Skriptum den 17 juni 1938.
På Rungt Lantbruksstyrelsens vägnar:
Albert Smith.

Bil. B.

Uppgift å de sökande av lån från Statens avdikningslånefond

till utförande av "Ranarp Segelstorps dikningsföretag 1937"

för vilka lån tillstyrkes.

Lantall	Register- nummer	Littera å kartan	by, hemman	Delägare
<u>Kristianstads län.</u>				
<u>Grevie socken.</u>				
1/8	3 ³	Ab	Segelstorp	Johannes Nilsson
95/512	av 3 ⁸	Aa	"	Otto Sjunnesson
<u>Försävs socken.</u>				
5/96	12 ³	Ba	Ranarp	Rudolf Mattsson
5/72	12 ⁷	Bb	"	Sigfrid Pettersson

Kristianstad 1 febr. 1938.

Lennart Holmström

Statens lantbruksingenjör.

Bil.C.

Att, såvitt framgår av härstädes fört vederbörligt diarium, besvär icke inom laga tid anförts över en enligt uppgiften 18 juni 1937 avslutad laga syneförrättning angående företaget, benämnt "Ranarp-Segelstorp dikningsföretag 1937" och avseende torrläggning av mark till Segelstorp i Grevie socken samt Ranarp i Förslövs socken, Kristianstads län; det varder härmed till bevis meddelat. Stockholm i Söderbygdens vattendomstols kansli den 13 januari 1938.

Ex officio:

Gösta Masrelitz.

Bil.D.

Undertecknade delägare i "Ranarp Segelstorps dikningsföretag 1937" överenskomma härmed att gemensamt hos Kungl. Maj:t göra underdånig ansökan om största möjliga lån och anslag av allmänna medel till företagets utförande och uppdraga vi åt arbetsstyrelsens ordförande att å våra vägnar underteckna alla härför erforderliga handlingar och kontrakt samt åt arbetsstyrelsen att utkvittera och mot redovisningsskyldighet handhava oss beviljade statsmedel.

Ranarp i dec. 1937.

Rudolf Mattsson, Ranarp nr. 11. { Sigfrid Pettersson, Ranarp
Johannes Pålsson, Segelstorp nr. 3 { nr. 12.
Otto Sjunnesson, Segelstorp nr. 3.

Bevittnas:

Sture Flink.

Karl Karlsson.

Föresända avskrift av handlingar tillhörande
den av Kungl. Majt den 20/5 1938 fast-
ställda arbetsplanen vidimeras:

Handskrift

gr.
70 lb.
142

394
38

L 1-0923

DIARIE Nr 12168
K. LANTBRUKSSTYRELSEN
19 JUL. 1938

KONTRAKT.

Sedan Kungl. Maj:t den

20 maj. 1938

för

"Ranarp - Segelstorps dikningsföretag 1937" i Grevie och Förslövs sock-
nar av

KRISTIANSTADS LÄN

1 riksd. 9. h. handl.

under föreskrift, dels att understödsstagare skall vara skyldig underkasta sig den granskning från Riksdagens revisorers sida rörande statsunderstödet användning, som Kungl. Maj:t kan komma att föreskriva, dels ock att vid sådana betongarbeten, som kunna ifrågakomma vid företaget, material av inhemsk tillverkning bör användas, då icke särskilda omständigheter till annat föranleda, beviljat *dels* ett *lån* av ettusenåttahundrafemtio (1.850)

kronor att utgå från *statens avdikningslånefond*

och *dels* ett *statsbidrag* utan återbetalningsskyldighet av ettusenåttahundrafyrtio (1.840)

kronor att utgå från *statens avdikningsanslag*,

ävensom fastställt en av statens lantbruksingenjör L. Holmström

vid syneförrättning år 1937 upprättad arbetsplan med därtill hörande kostnadsförslag,

h~~an~~ undertecknad..., som av vederbörande intressenter utsetts till styrelse~~n~~ *förtroende-*

~~man~~ för företaget, *stiftande* med

Kungl. Lantbruksstyrelsen, å Kungl. Maj:ts och Kronans vägnar, avslutat följande kontrakt,

varigenom ~~vi~~ jag för egen del samt å vederbörande intressenters i företaget vägnar åtag~~er~~

och förbind~~er~~ oss
mig:

1:o att utföra företaget i noggrann överensstämmelse med den av Kungl. Maj:t fastställda arbetsplanen med de eventuella ändringar däri, varom vederbörande myndighet må efter framställning besluta,

att fullborda arbetet till den 1 september 1939.,

att vid företagets utförande iakttaga de föreskrifter, som av Kungl. Maj:t eller Lantbruksstyrelsen må hava meddelats,

att bestrida vad utöver beviljade statsmedel kan erfordras för företagets fullbordande, att gälda vederbörande förrättningsman tillkommande gottgörelse enligt taxa även i fråga om av Lantbruksstyrelsen beordrad avsyning av företaget,

att, när sådant av Lantbruksstyrelsen påfordras, företaget behörigen verifierade räkenskaper över de med företaget förenade utgifterna ävensom att, därest det skulle visa sig, att torrlägningskostnad, varför statsmedel beviljats, beräknats till högre belopp än den verkliga kostnaden, efter föreskrift av Lantbruksstyrelsen vidkännas motsvarande minskning av lånet och statsbidraget,

att underhålla det utförda arbetet, intill dess sådan underhållsskyldighet kan varda andra i laga ordning ålagd eller vederbörande från underhållsskyldigheten befriats, samt

att vid arbetets utförande ävensom i fråga om underhållsskyldighetens fullgörande underkasta ^{oss} mig Lantbruksstyrelsens inseende och kontroll;

2:o) att för tjänsteman, som av Lantbruksstyrelsen eller Väg- och Vattenbyggnadsstyrelsen förordnas att verkställa besiktning eller avsyning av arbetet eller inspektion av underhållsarbetet, tillhandahålla den för företaget fastställda arbetsplanen med därtill hörande handlingar och ritningar;

3:o) att i händelse avvikelse utan därtill i vederbörlig ordning erhållet tillstånd skett från den fastställda arbetsplanen, eller arbetet icke blivit fullbordat inom därför bestämd tid och Lantbruksstyrelsen ej heller meddelat anstånd med dess utförande, eller Kungl. Statskontoret skulle finna den säkerhet, som blivit ställd för till Statskontoret avgiven skuldförbindelse angående lånets återbetalning, icke vidare nöjaktig, och ny säkerhet, som av Statskontoret godkännes, icke varder inom bestämd tid avlämnad, eller den bestämda annuiteten icke varder i behörig tid erlagd, låta det ankomma på Kungl. Maj:t att inställa all vidare utbetalning av statsmedlen samt att återfordra vad därav uppburits, beträffande lånet dock endast därest icke beslut om detsamma återbetalning och fördelning blivit meddelat, att inom viss angiven tid på en gång eller efter hand inbetalas, lånemedlen till Statskontoret och bidragsmedlen till Lantbruksstyrelsen, ävensom att å sålunda lyftade och återburna medel erlägga fem procent årlig ränta från lyftningsdagen till dess återbetalning sker;

4:o) att ifråga om tid för lyftande av statsmedlen i mån av arbetets fortgång låta gälla vad Lantbruksstyrelsen därutinnan bestämmer, och skall, därest icke Kungl. Maj:t med avseende å särskilda förhållanden prövar skäligt annorlunda förordna, någon del av lånet innestå i Statskontoret och någon del av statsbidraget innestå i Lantbruksstyrelsen intill dess arbetet blivit vederbörligen avsynat och av Lantbruksstyrelsen godkänt;

5:o) att vid avslutandet av detta kontrakt för förvaring i Lantbruksstyrelsens arkiv till Styrelsen överlämna bestyrkt avskrift och kopia av de till den fastställda arbetsplanen hörande handlingar och ritningar, ävensom att, innan sista delen av statsmedlen lyftes, till Lantbruksstyrelsen överlämna fullständig beskrivning jämte ritning över sådan avvikelse från den fastställda planen, vartill vederbörligt tillstånd meddelats;

6:o) att bestrida eller gottgöra alla kostnader av vad beskaffenhet de vara må, som i följd av erhållet lån föranledas för Statskontoret och i följd av erhållet statsbidrag föranledas för Lantbruksstyrelsen;

7:o) att för fullgörande av detta kontrakt ävensom, därest mot kontraktet brytes, för återbäring av lyftade statsmedel jämte därå upplupen ränta, ställa sådan säkerhet, som av Lantbruksstyrelsen godkännes;

8:o) att till Statskontoret avgiva med behörig borgen eller annan säkerhet försedd skuldförbindelse angående lånets återbetalning; samt

9:o) att fullgöra de övriga åtaganden, som enligt gällande författningar i ämnet åligga mottagare av ifrågavarande statsmedel.

Härav äro två lika lydande exemplar upprättade, av vilka vardera kontrahenten tagit ett.

Segeborg den *1 juni* 19*38*.

Otto Gunnarsson

Att *lantbrukaren Otto Gunnarsson*
i *Segeborg*

i bägges vår närvaro egenhändigt undertecknat förestående kontrakt, intyga:

Karl Paulsson
Adress *Grevie*

Folke Ahnsson
Adress *Grevie*

Med stöd av Kungl. brevet den *20 maj*
1938 antager Kungl. Lantbruksstyrelsen,
å Kungl. Maj:ts och Kronans vägnar, detta
kontrakt.

Stockholm den *5 augusti* *1938*.
På Kungl. Lantbruksstyrelsens vägnar

Arvid Paulsson

20/5 38

Uppgift Å de sökande av lån från Statens avdikningslånefond
till utförande av "Ranarp Segelstorps dikningsföretag 1937"
för vilka lån tillstyrkes.

Mantal	Register- nummer	Littera & kartan	by, hemman	Delägare
<u>Kristianstads län.</u>				
<u>Grevie socken.</u>				
1/8	3 ³	△ Ab	Segelstorp	Johannes Pålsson
95/512	av 3 ⁸	△ Aa	"	Otto Sjunnesson
<u>Förslövs socken.</u>				
5/96	12 ³	△ Ba	Ranarp	Rudolf Mattsson
5/72	12 ⁷	△ Bb	"	Sigfrid Pettersson

Kristianstad 1 febr. 1938.

Svenart vonnström

Statens lantbruksingenjör.

1938 den 5 aug.

Uppgift jämlikt stadgandet i 1 §, 1 stycket, av lag om kronans för-
månerätt för avdikningslån den 14 juni 1929 (nr 164).

Företagets namn: "Ranarp - Segelstorps dikningsföretag 1937" i Grovie
och Förelövs socknar av Kristianstads län.

Lån 1.000 kronor från statens avdikningslånefond enligt Kungl. Maj:ts
beslut den 20 maj 1938.

Lånet har beviljats för nedanstående, i utredningen angående detta-
rens upptagna fastigheter.

Socken, by och hemman	Mantal	Register- nummer	Ägare
<u>Grovie socken.</u>			
Segelstorp	1/8	3 ³	. Johannes Nilsson
"	25/512	av 3 ⁸	. Otto Sjunnesson
<u>Förelövs socken.</u>			
Ranarp	5/96	12 ³	. Rudolf Mattsson
"	5/72	12 ⁷	. Sigfrid Pettersson

Stockholm den 5 augusti 1938.

På Kungl. Lantbrukstyrelsens vägnar

Olof Fredholm

394
Sodde. 5/8 38 38

DIARIE Nr 12169
K. LANTBRUKSSTYRELSEN
19 JUL. 1938

Bevis

över verkställd avsyning av torrlägningsföretag.

Företagets namn: Ranarp - Segeltorpå dikningsföretag 1937 i Grevie och
Förslövs socknar av Kristianstads län.

Planen fastställd den 20 maj 1938.

Lån från statens avdikningslånefond 1.850 kronor.

Bidrag från statens avdikningsanslag 1.840 kronor.


Kontrakt om företagets utförande antaget av sökandena.

Fastställd arbetstid till den 1 september 1939.

Ordförande i företagets styrelse: lantbrukaren Otto Sjunnesson, Segels-
torp pr Grevie.

Vid av förse assistenten A. B. Andersson verkställd avsyning
har arbetet befunnits vara utfört i överensstämmelse med den fastställ-
da arbetsplanen, och tillstyrker jag dess godkännande.

Kristianstad den 16 juli 1938.

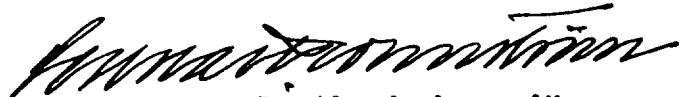
statens lantbruksingenjör.

