

Vista gårds dikningsföretag 1937

Likheten med den av Kungl. Maj:
den 3/6 1938 fastställda arbeta-
planen bestyrkes:

Werner Wernström







Statens Lantbruksstyrelsens
Ritningsarkiv

Förslag
till dikning inom
Hovby

i Norra Åsums socken, Kristianstads län;
upprättat vid synförrättning enligt vattenlagen
år 1937 av

Werner Wernström
Statens lantbruksingenjör.

F.P. tillhörande
Helgeåns regl. företag

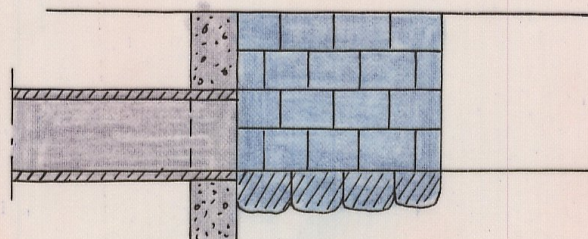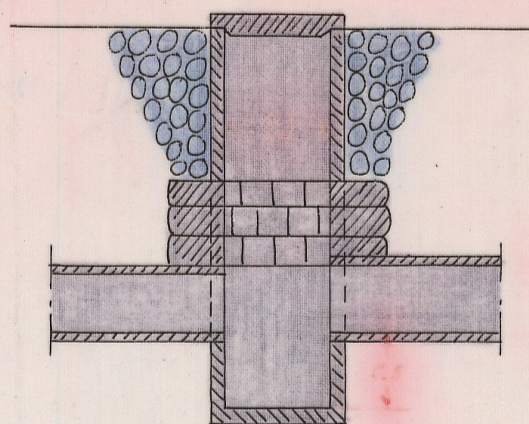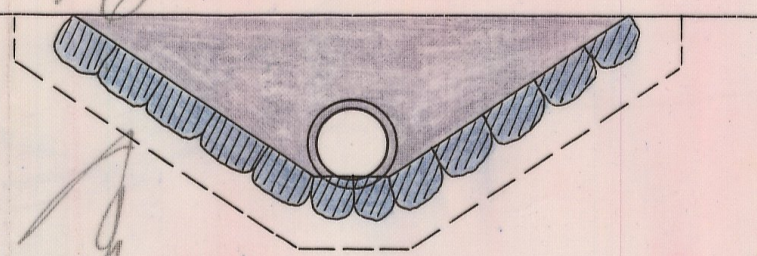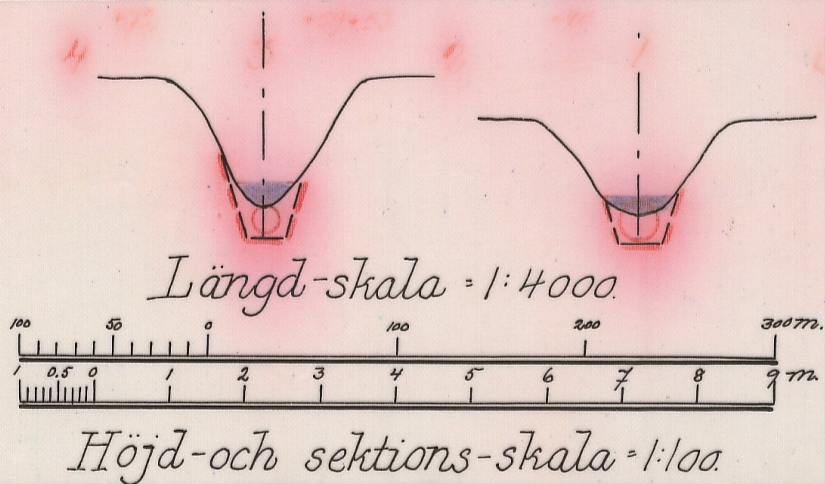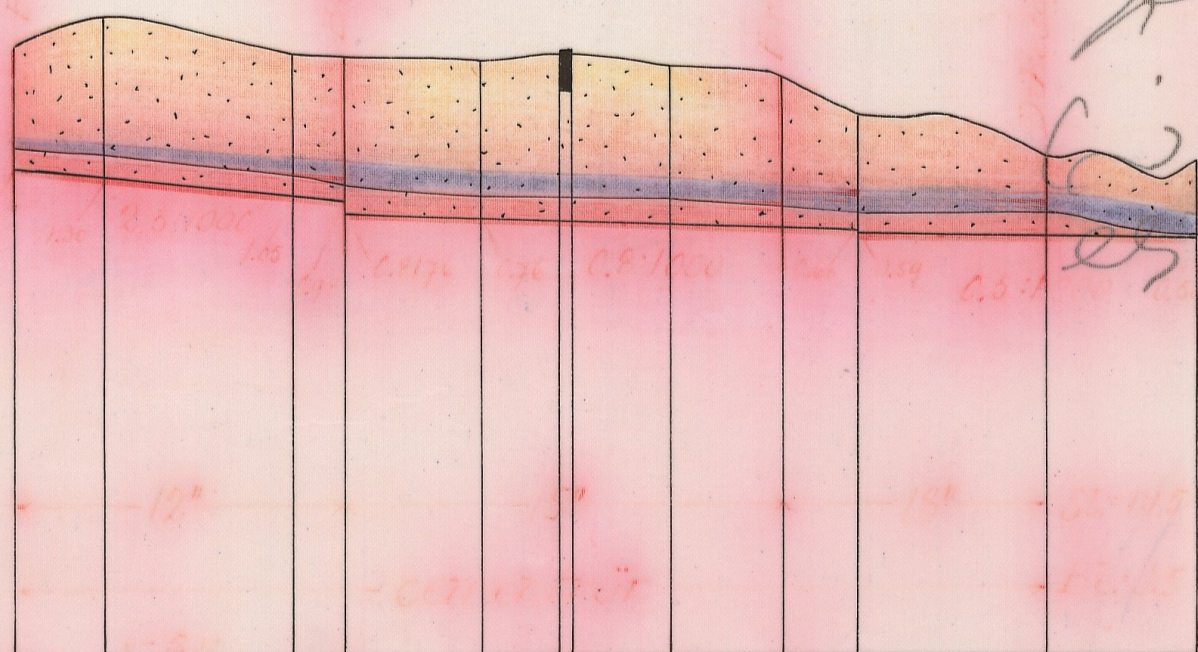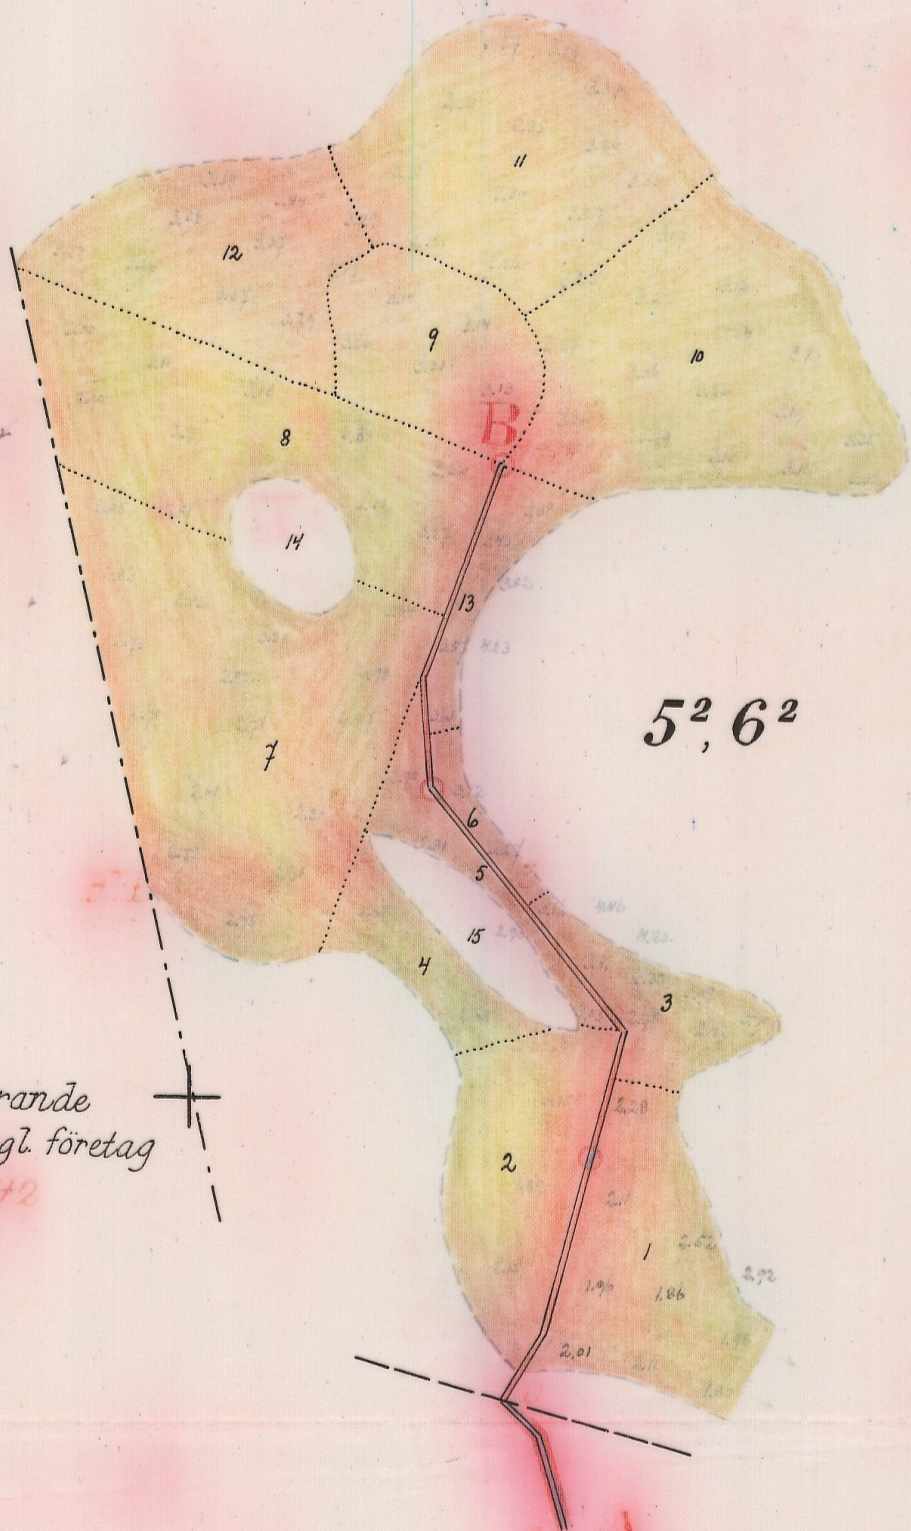

Skala = 1:50.
Grunn Huvudl. Maj:ls måliga karta
den 3 juni 1938 fastställd till
efternätkn vid arbetets utförande.
Stockholm den 12 juli 1938.
På Huvudl. Lantbruksstyrelsens vägnar:
RITN. Nr. 001 Hjalmar Forsman

Ar. 875 Kristianstad 1937
1-0937

L _____ 1*0937

DIARIE Nr 12466

K. LANTBRUKSSTYRELSEN

23 JUL. 1938

32-38 bidrag

Betänkande

rörande

V i s t a - G å r d

dikningsföretag

1937.


Från Huvgl. Maj:ts nådiga brev
den 3 juni 1938 fastställa till
rättsställning vid arbetets utförande.

Höckholmen den 12 juli 1938.

På Huvgl. Lantbruksskyddens vägar.
Hjalmar Forsman

Översiktskarta

Skala 1:100000

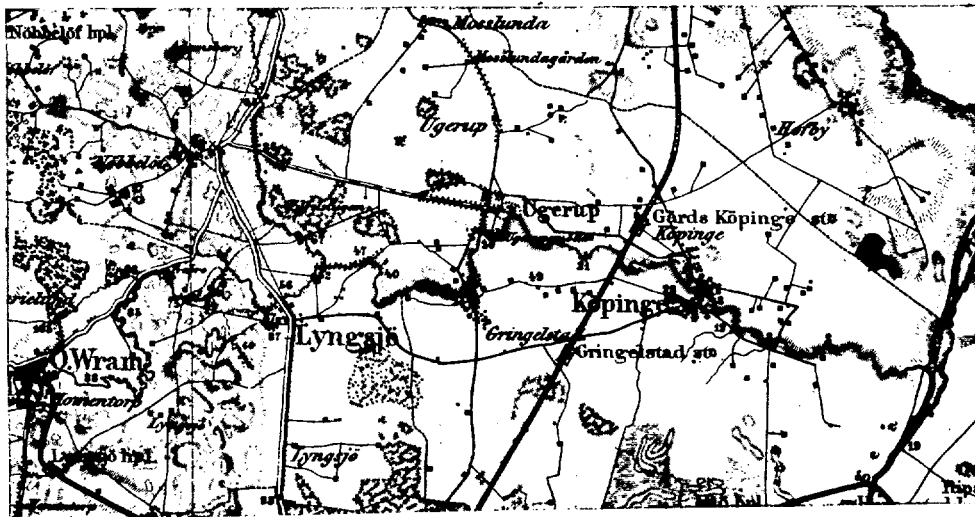

Avskrift.

Sedan Konsul Gunnar Lavesen
för "Vista Gård dikningsföretag
1937" som avser torrläggning
av vattenskadade marker till Hov-
by i Norra Åsums socken av Kri-
stianstads län, förklarat sig vil-
ja söka anslag av allmänna medel
till företagets utförande, får jag
härmed därom avgiva följande rit-
ningar och förslag åtföljda

B E T Ä N K A N D E.

Företagets ändamål.

Företaget avser bättre torrläggning av åkermark.

Belägenhet.

Avdikningsområdets belägenhet framgår av motstående översiktskarta där det markerats med röd färg.

Föregående rättslig utredning.

Företaget har föregåtts av syneförrättning enligt vattenlagen, verkställd av undertecknad på förordnande av länsstyrelsen.

Mot syneförrättningen som slöts den 10 aug. 1937 har missnöje ej anmälts vilket framgår av närslutna diariebevis. (Bil. C).

Avdikningsområdets beskaffenhet.

Jordmånens beskaffenhet framgår av den till syneprotokollet

fogade ägobeskrivningen.

Nuvarande avdikning.

Området avvattnas för närvarande av mindre, öppna diken, vilkas dimensioner dock äro allt för små för att tillåta markernas rationella torrläggning för åker.

Torrläggning.

Dikningsförslaget avser dessa öppna dikens nygrävning och ersättande med rördiken i den utsträckning som bifogade plan- och profilritningar utvisa.

På grund av erfarenhet från närgränsande dikningsföretag med samma jordbeskaffenhet torde inga sådana omständigheter förefinnas som kunna verka lindrande på användandet av cementrör.

Areal, jordförbättring och kostnad.

Den i företaget ingående arealen och den genom dikningen möjliggjorda jordförbättringen finnes angiven i till syneprotokollet fogad hävdeförteckning och värderingslängd och utgör:

Åker	15.780 har
Med ett förbättringsvärde av	3793.20 kr.

Själva dikningskostnaden finnes angiven i till syneprotokollet fogade kostnadsberäkning samt i till detta betänkande fogat sammandrag, bil. A.

Kostnaden utgör för

Dikningen	2635.- kr.
Syneförrättningen	205.51 kr.
Betänkandet	<u>57.88 kr.</u>

Summa 2898.39 kr.

Deltagningskyldighet.

Denna är reglerad genom bestämmelserna i synemännens laga kraftvunna utlåtande.

Hinder mot företaget.

Enär syneförrättningen vunnit laga kraft finnes ej något hinder mot företagets utförande.

Liknande företag i orten.

Närmast belägna med statsmedel understödda liknande företag torde vara "Hovby Backagrops dikningsföretag av år 1930".

Det avhandlade företag har ej förut varit föremål för offentlig myndighets prövning.

Beräkning av anslag.

Relativkostnaden för företaget utgör 0.76.

Den summa som således förrättningsenligt skall kunna utgå som bidrag ur Statens avdikningsanslag torde uppgå till 41.60 % av hela kostnaden eller 1205.73 kronor.

Tillstyrkan.

Hänvisande till förestående utredning tillstyrker jag att till utförande av detta företag beviljas bidrag ur Statens avdikningsanslag med 1205 kronor.

Utförande.

Vid arbetenas utförande skall iakttagas vad i synemännens laga kraftvunna utlåtande bestämmes.

Arbetstid.

Till arbetenas utförande torde böra anslås en tidrymd av ett

är.

Kristianstad i jan. 1938.

Lennart Holmström

Statens lantbruksingenjör.

Bilagor.

A Sammandrag av kostnaderna

~~B Förteckning över fastigheter till vilka lån sökes~~

C Diariebevis

D Ett häfte synhandlingar

E Ritningar i 1 blad.

Bil. A.

Kostnadsöversikt.

Dikningen			2635	-
Syreförrättningen	205	51		
	68	88	274	39
Betänkandet	~~57~~	~~88~~	~~263~~	~~39~~
			2909	39
Summa			~~2898~~	~~39~~

Kristianstad i jan. 1938.

Lennart Holmström

Statens lantbruksingenjör.

x/ Räknelna vidtagna av Huvud. Lantbruksstyrelsen.

Vid arbetsplanens förhållande har kostnaden för
förtäget beräknats till 2 909 kronor 39 öre.

Stadshuset den 12 juli 1938.

På Huvud. Lantbruksstyrelsens vägnar:
Hjalmar Forsman

Bil. C.

Att, såvitt framgår av härstädes fört vederbörligt diarium,
besvär icke inom laga tid anförts över en enligt uppgift den
10 augusti 1937 avslutad laga syneförrättning angående företag,
benämnt "Vista gårds dikningsföretag 1937" och avseende torrlägg-
ning av mark till Hovby i Norra Åsums socken, Kristianstads län:
det varder härmed till bevis meddelat. Stockholm i Söderbygdens
vattendomstols kansli den 13 januari 1938.

Ex officio:

Gösta Masrelitz.

Förestående avskrift av handlingar tillhörande
den av Kungl. Majt den 3/6 1928, fast-
ställda arbetsplanerna v. 1928.

Arvmarström

L _____ 1*0937

3 JUN. 1938

i und. anm.

DIARIE Nr. 12466


K. LANTBRUKSSTYRELSEN

23 JUL. 1938

DIARIE Nr. 1244

K. LANTBRUKSSTYRELSEN

22 JAN. 1938

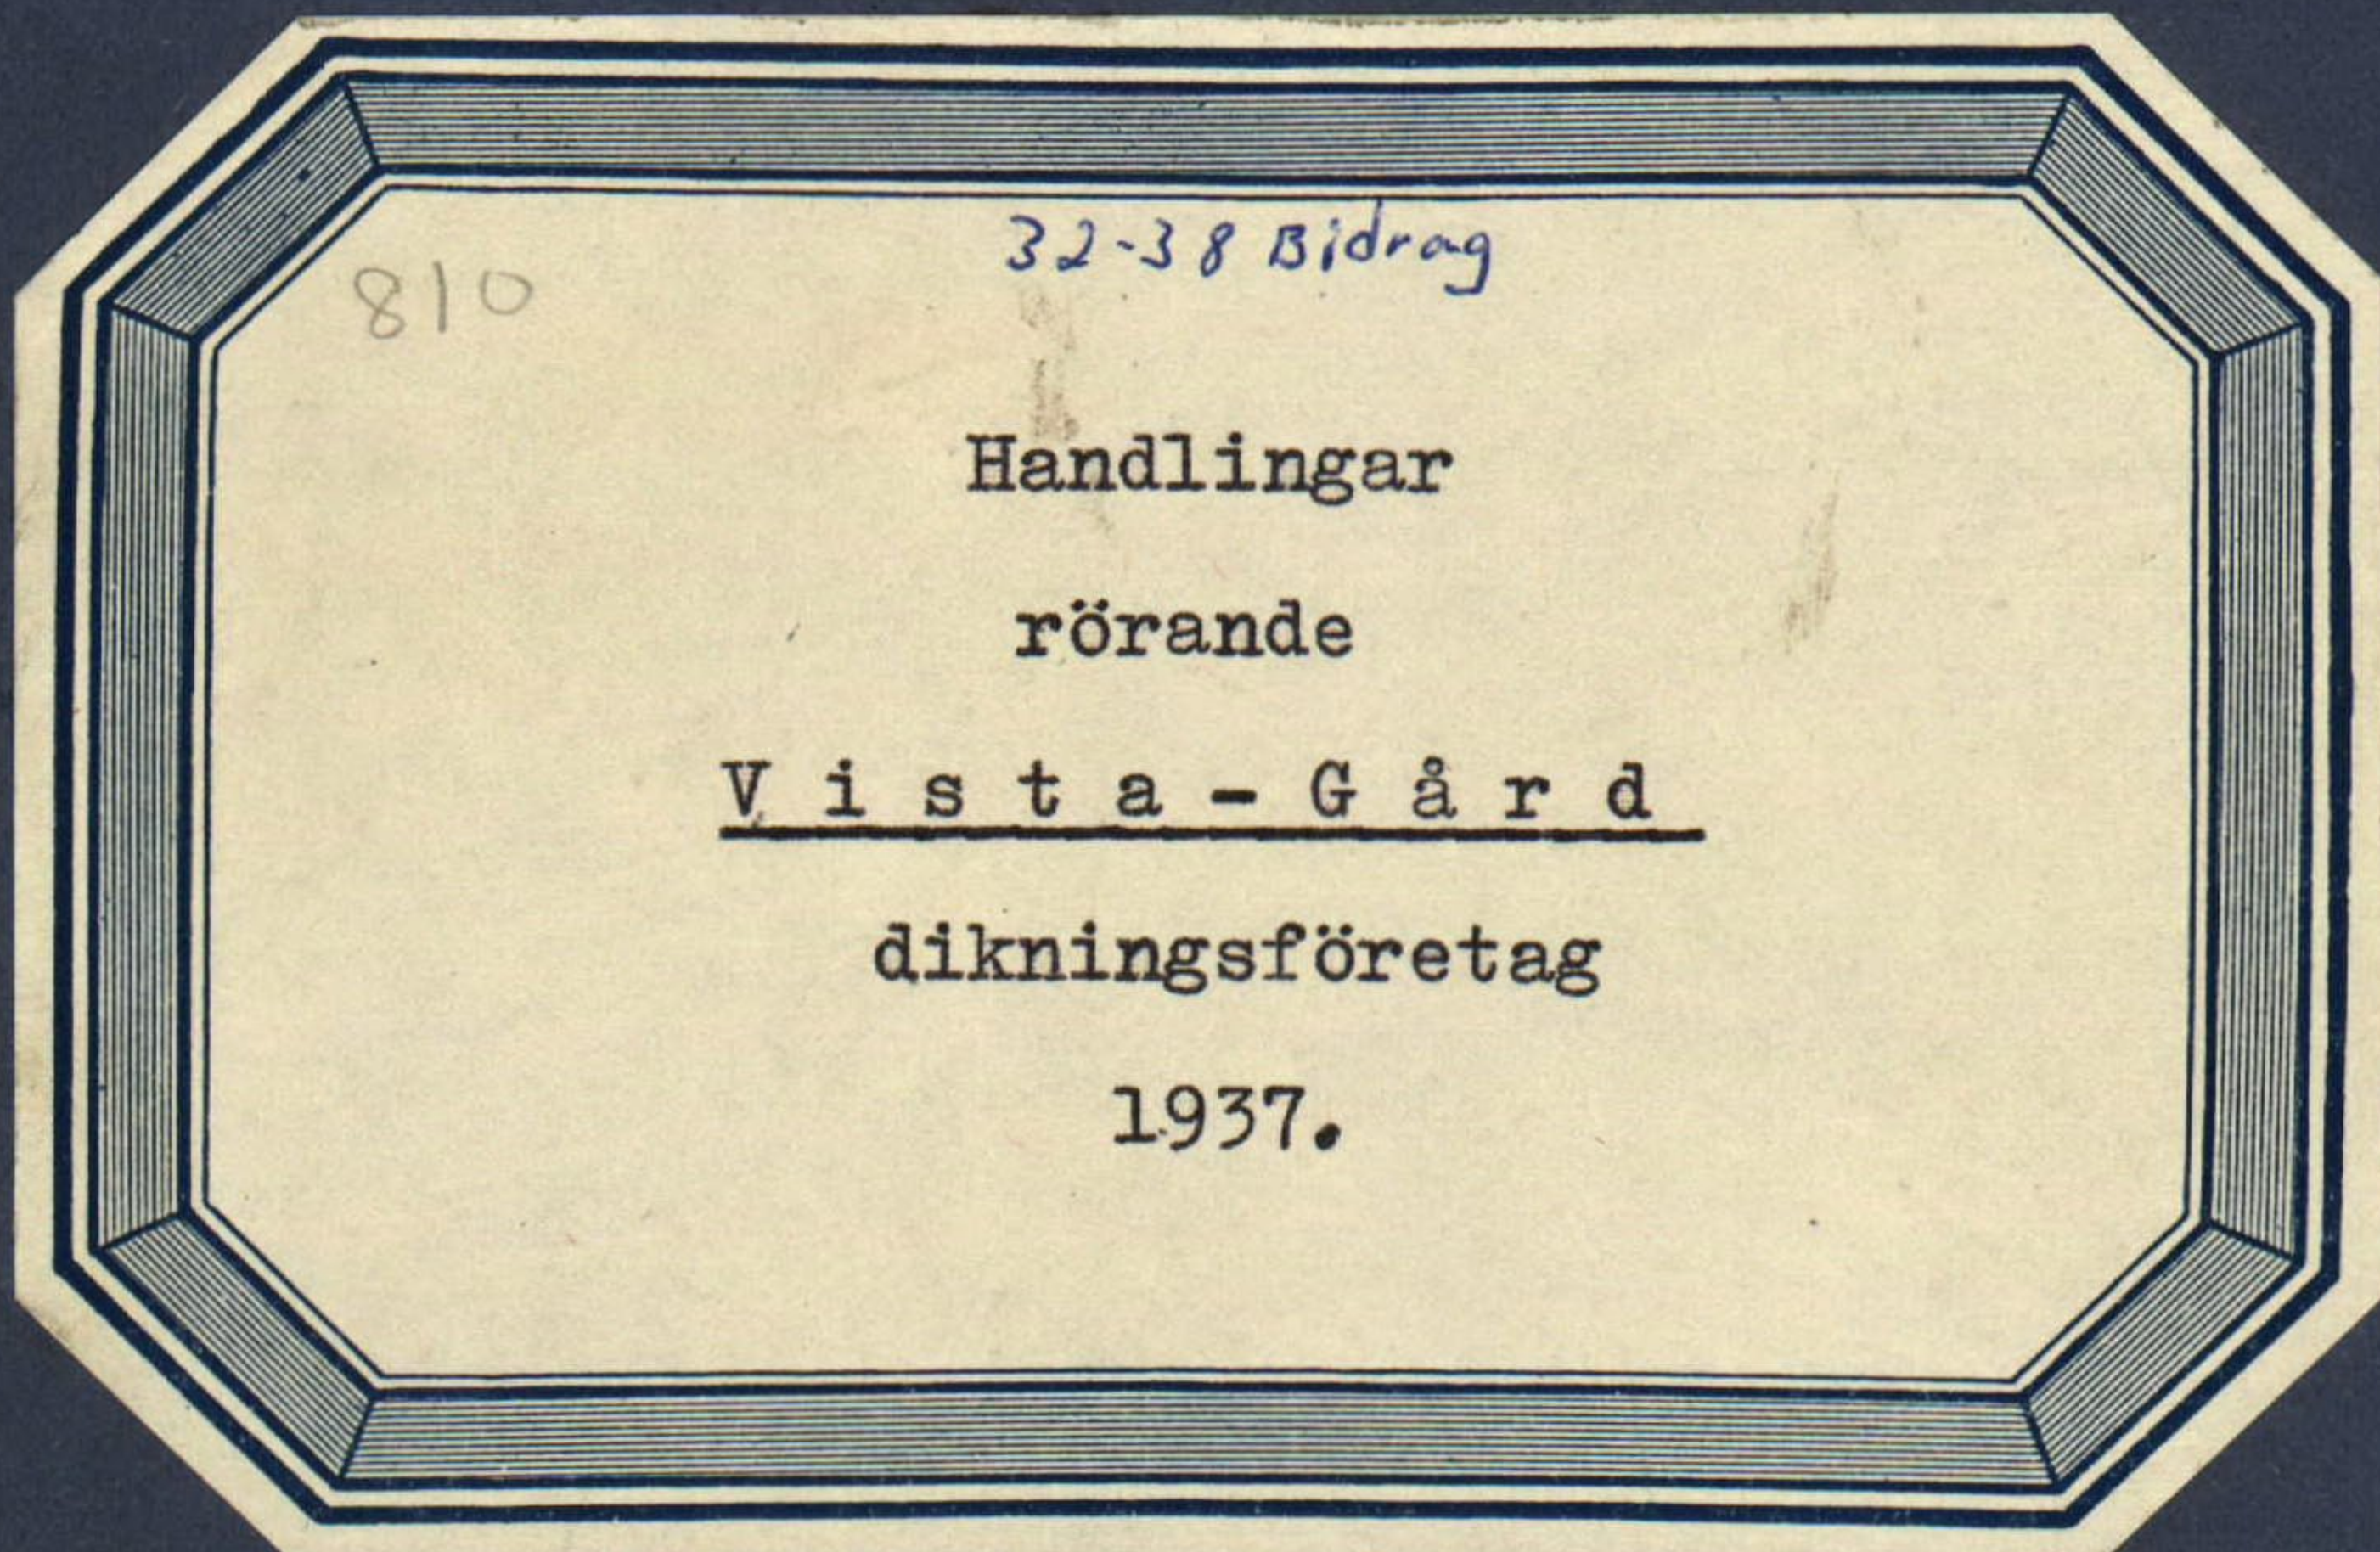

Avskrift.

Protokoll, hållet vid syneförrättning

enligt vattenlagen angående dikning inom Hov-

by i N. Åsums socken av Kristianstads län.

År 1937 den 10 augusti inställde sig undertecknad statens lantbruksingenjör å Vista-gård för att på grund av länsstyrelsens förordnande verkställa syneförrättning enligt vattenlagen angående dikning inom Hovby i N. Åsums socken av Kristianstads län. På grund av personliga kallelser hade till sammanträde infunnit sig:

Gunnar Laveson, Kristianstad, som ägare av Vista-gård;

Einar Olsson, Hovby, såsom älderman i Hovby;

såsom biträdande gode män: Håkan Månsson, Hovby och Per Håkansson,

Skoghem, vilka båda avlagt föreskriven ed.

§ 1.

Det för undertecknad förrättningsman utfärdade förordnandet samt ansökan därom upplästes (bil.1.)

§ 2.

På därom framställd fråga yppades ej någon jävsanmärkning mot synemännen, ej heller visste sig dessa stå i jävsförhållande till sakägare.

§ 3.

Sökanden yrkade anläggandet av ^{avlopps-}täckt ledning till sådant djup och dimensioner, att hans därav beroende mark kunde torrläggas till lag-enligt djup för åker.

§ 4.

Sedan synemännen besiktigt dikningslägenheten avgåvo de följande

utlåtande (se Bil.2).

§ 5.

Till protokollet fogades hävdeförteckning, ägobeskrivning och värderingslängd (bil.3.), kostnadsberäkning (bil.4.) och räkning för förrättningskostnaderna (bil.5.)

§ 6.

Då intet vidare förekom förklarades förrättningen avslutad och upplästes protokollet.

Ort och tid som ovan.

Lennart Holmström

Statens lantbruksingenjör.

Håkan Månsson.

Pher Håkansson.

Bil.1.

Till Länsstyrelsen i Kristianstads län.

Härmed anhålles vördsamt om förordnande för statens lantbruksingenjör att verkställa syneförrättning enligt vattenlagen angående avloppsdike å Vista-gård inom Hovby av Norra Åsums socken, Kristianstads län. Kristianstad den 3 juni 1937.

G. Laveson.

R E S O L U T I O N.

Jämlikt 10 kap. 33 § vattenlagen förordnar länsstyrelsen statens lantbruksingenjör Lennart Holmström att i enlighet med föreskrifterna i ovan återopade lag, därest laga hinder ej möter, verkställa den uti bilagda ansökan påkallade förrättning; skolande sökan-

-den tillställa förrättningsmannen detta förordnande.

Kristianstad i landskansliet den 26 juni 1937.

På länsstyrelsens vägnar:

Gösta Ek.

Rich. Lundberg.

U T L Å T A N D E.

avgivet vid syneförrättning enligt vattenlagen angående dikning inom Hovby av Norra Åsums socken, Kristianstads län.

119. Företaget, som avser torrläggning av åker är enligt synemännens förmenande att hänföra till dikning. Mot företagets utförande på sätt i detta utlåtande närmare anges finnes enligt synemännens förmenande ej något laga hinder.

219. Sökande till företaget är G. Laveson för Hovby kallat Vista gård.

Företagets utsträckning är beroende av sökandens yrkanden och befintliga fallförhållanden och omfattar syneförrättningen i anledning härav den dikessträcka, som å hithörande plankarta är utmärkt med röd linje och bokstäverna A-B.

319. Den vattenskadade mark, som av företaget tillskyndas bätnad är omfattad å hithörande plankarta. Såsom betalningsskyldig till företaget anses all mark, vars torrläggning till 1.2 meters djup är beroende av dikningen och som genom denna vinner möjlighet till förbättrad torrläggning, d.v.s. all mark, belägen under en kurva, avvägd till 1.2 meters höjd över vanligt medelvattenstånd i diket med tillägg för behöfvig höjdskillnad mellan detta vattenstånd och eventuella täckdikessögen samt för fall åt sidorna mot diket räknat, vilket fall beräknats lika med markytans, dock ej överstigande 1.5:1000.

419. Den i föreliggande fall uppkommande bätnaden består i höjning av jordens alstringeförmåga.

Enär företagets bärighet är beroende av den värdeförändring, som tilläknas jorden genom företagets utförande, har denna värdeförändring måst utränas. För detta ändamål hava synemännen åsatt varje ågofigur ett värde, som i kronor uttrycker jordens värde efter företagets utförande.

Vid denna värdeförändring har hänsyn tagits till jordens naturliga beskaffenhet såväl till matjord som alv samt till dess belägenhet men ej till jordens mer eller mindre goda brukning och därav uppkommande större eller mindre växtkraft.

Jordens värde före företagets utförande anse synemännen vara i det stora hela en produkt av dess värde i fullt torrlagt skick och den större eller mindre grad af försumpning jorden lider av. Jord, som ligger i jämnhöjd med eller under den försumpande vattenytan, har grad 0.0₄ anses sålunda för närvarande sakna värde. Jord, som ligger i jämnhöjd med eller högre än kurvan för den vattenskadade marken, har grad 1.0₄ d.v.s. dess värde före och efter företagets utförande sammanfalla.

Höjdskillnaden mellan den försumpande vattenytan och kurvan delas i tio höjdgrader med emellanliggande lika höjdskillnad. Varje ågofigurernas höjdläge motsvaras alltså av en viss försumpningsgrad. Denna är uträknad för varje figurs medelhöjd. Genom reduktion av ågofigurernas blivande värde med denna för varje ågofigur uträknade grad erhålles ågofigurernas nuvarande värde. Skillnaden mellan dessa två värden motsvarar den genom företagets utförande uppkommande förbättringen. Denna är uträknad för varje ågolott och åter-

-återfinnes i värderingslängdens kolumner 15 och 16.

5:o. För att den beräknade jordförbättringen skall kunna er-
nås måste dikningsarbetet verkställas i full överensstämmelse
med förslaget, som är upprättat med hänsyn tagen till framrin-
nande vattenmängd, markens lutningsförhållanden, dikningsarbe-
tenas ändamål m.m.

Nederbördsområde är direkt inmätt och utgör:

1 punkt	1+40	50 hektar
	3+72	42 "
	5+48	35 "

På sökandens yrkanden och med stöd av bestämmelserna i vat-
tenlägens kap. 7 § 4 bestämma synemännen, att diket skall göras
täckat.

Vid bestämmandet av rördimensionerna hava synemännen utgått
från en största avrinning av 1.0 sekundliter pr hektar.

För övrigt hänvisas till plan-, profil- och sektionsritningarna
samt till kostnadsförslaget.

6:o. Brobyggnader förekomma ej. Företaget berör ej allmän väg.

7:o. Skada å växande gröda på grund av företagets utförande må in-
räknas i kostnaderna för företaget efter värdering av två i jord-
bruk kunnige män.

8:o. Sökanden är ensam betalningsskyldig till samtliga med företaget
förenade kostnader av vad slag de vara må.

9:o. Företaget skall benämnas "Vista gårds dikningsföretag 1937".

10:o. Beträffande arbetet för övrigt stadga synemännens

sitt i den händelse statsbidrag för företaget sökas och erhålles
skall

arbetet vara färdigt innan utgången av år 1938;

arbetet utföras i full överensstämmelse med det upprättade för-
slaget;

cementrören gjutas av svenskt cement, godkännas av statens lant-
eller dennes
bruksingenjör/ biträde innan de nedläggas och deras läge kontrol-
leras av statens lantbruksingenjör eller dennes ombud innan de
höljas.

11:o. Ränsning av bunnar och öga skall i den händelse statsbi-
drag till företaget sökas och erhållas, ske minst två gånger år-
ligen och så ofta behovet det påkallar. Koppling direkt till
rörsträng förbjudes såvida ej statens lantbruksingenjör därtill
givit sitt skriftliga medgivande.

12:o. Kostnaderna för denna syneförrättning skall gällas av sö-
kanden.

13:o. Är någon missnöjd med åtgärd eller beslut under denna sy-
neförrättning eller med detta synemännens utlåtande ingive inom
sextio dagar från den dag förrättningen förklarats avslutad si-
na till Söderbygdens vattendomstol i Stockholm ställda besvär.

I besvären skola fullständigt upptagas klagandens alla påståenden
och skälen därför och skola vid besvären fogas de handlingar kla-
ganden vill åberopa till stöd för ändringssökandet. Besvären skola
ingivas i tre exemplar.

Vista-Gård den 10 augusti 1937.

Lennart Holmström
Statens lantbruksingenjör. Pehr Håkansson.
Håkan Månsson.

A r e a l								Nuvarande värde			Blivande värde			Förbättringsvärde			
Åker		Äng och odlingsmark		Annan duglig mark		Impediment och högl. mark		pr har	pr ägofigur		pr har	pr ägofigur		pr har	pr ägofigur		
Har	ar	Har	ar	Har	ar	Har	ar	Kr.	Kr.	öre	Kr.	kr.	öre	kr.	kr.	öre	
7		8		9		10		11		12		13		14		15	

1/4
1/12

Hemmanstal	Registreringsnummer	Littera å kartan	<u>Socken</u> , by och hemman	Delägares namn, hemvist m. m. samt ägobeskrivning	Ägofigurans nummer
1	2	3	4	5	6
{ 1/4 1/12	{ 5 ² 6 ²		<u>Norra Nums sv.</u>	<u>Gunnar Lavesen</u>	
			<u>Graby</u>		
				Äker, mylla på lerbl. sand	1
				" " " "	2
				" " " "	3
				" " " "	4
				" " " "	5
				" " " "	6
				" " " "	7
				" " " "	8
				" " " "	9
				" " " "	10
				" " " "	11
				" " " "	12
				" " " "	13
				" " " "	14
				" " " "	15
				Ängland	
				<u>Summa</u>	

A r e a l								Nuvarande värde			Blivande värde			Förbättringsvärde		
Åker		Äng och odlingsmark		Annan duglig mark		Impediment och högl. mark		pr har	pr ägofigur		pr har	pr ägofigur		pr har	pr ägofigur	
Har	ar	Har	ar	Har	ar	Har	ar	Kr.	Kr.	öre	Kr.	kr.	öre	kr.	kr.	öre
7		8		9		10		11	12		13	14		15	16	
1	28							720	921	60	⁹⁶⁰ ~~1200~~	1228	80	240	307	20
1	10							720	792	-	¹⁰⁸⁰ ~~1200~~	1188	-	360	396	-
	53							1080	572	40	1200	636	-	120	13	60
	43							960	412	80	1200	516	-	240	103	20
	40							960	384	-	1200	480	-	240	96	-
	19							1080	205	20	1200	228	-	120	22	80
2	90							960	2784	-	1200	3480	-	240	696	-
1	96							960	1881	60	1200	2352	-	240	470	40
	95							960	912	-	1200	1140	-	240	228	-
2	36							960	2265	60	1200	2832	-	240	566	40
1	95							960	1872	-	1200	2340	-	240	468	-
1	40							960	1344	-	1200	1680	-	240	336	-
	33							1080	356	40	1200	396	-	120	39	60
							39									
							38									
15 78 ⁴								77	14703 60		18496 80		3793 20 ⁴			

Vista gjord den 10 augusti 1937
Lennart Holmström
Statens Lantbruksingenjör.

Påken Månsson. Peter Håkansson.

Hemmanstal	Registreringsnummer	Littera å kartan	<u>Socken</u> , by och hemman	Delägares namn, hemvist m. m. samt ägobeskrivning	Ägofigurans nummer
1	2	3	4	5	6

B11.4.

Vista-Gård den 10 augusti 1937.

Statens lantbruksingenjör.

[illegible]

ARVODESRÄKNING

Pil. 5.

för laga syneförrättning angående *Vista - Gårds delningsförelag 1937*

N. Årums

socken och

Frustiansbads

län,

upprättad enligt nedanstående §§ i lantbruksingenjörstaxan av den 27 juni 1930.

År och månad	Dag	A r b e t e	An- tal	å kr.	Kr.	öre	Kr.	öre
1	2	3	4	5	6		7	
		Kallelser och kungörelser, § 5, ...	<i>4</i>	0,50			<i>2</i>	-
		Ägomätning: i skala 1:4000, §§ 6—10						
		a) för mätningens områdes gränser enl. tariff I, ...						
		1) i åker, raklinje		1,50				
		kroklinje	<i>22</i>	3,00	<i>6</i>	<i>60</i>		
		i annan mark, raklinje		3,00				
		kroklinje		6,00				
		2) för strandsträckor utefter sjö o. vattendrag med bredd över 15 m.						
		i åker, raklinje		3,00				
		kroklinje		5,00				
		i annan mark, raklinje		5,00				
		kroklinje		11,00				
		3) för strandsträckor utefter mindre vattendrag, bredd 10—15 meter						
		i åker, raklinje		1,00				
		kroklinje		2,00				
		i annan mark, raklinje		2,00				
		kroklinje		5,00				
		b) för mätningens områdes olika ägoslag, ägofigurer och areal enl. tariff II						
		åker, medelareal <i>121</i> ar	<i>13</i>	<i>0.50</i>	<i>6</i>	<i>50</i>		
		har <i>1678</i>	<i>1678</i>	<i>0.40</i>	<i>6</i>	<i>31</i>		
		äng och odlingsmark, medelareal						
		har						
		annan mark och impediment, medelareal <i>38</i> ar	<i>2</i>	<i>0.14</i>		<i>28</i>		
		har <i>0.77</i>	<i>0.77</i>	<i>0.42</i>		<i>32</i>		
		Tillägg för mätning i skala 1:						
		c) för vattenavlopp enl. tariff III med en medelbredd av <i>>15</i> 10—15 m. <i><10</i>						
		i åker o. d., raklinje						
		kroklinje						
		i annan mark, raklinje						
		kroklinje						
		d) för textning, skala o. d., 1:sta regalarcket bladet			<i>4</i>	-		
		övriga regalarark blad					<i>24</i>	<i>01</i>
		Överföres					<i>26</i>	<i>01</i>

1	2	3	4	5	6	7
		Överfört				26 01
		Avvägning :				
		a) avvägning, längdmätning o. d., § 46, mom. 4	1	12,00	12 -	
		b) ytavvägning, § 11, mom. 1, tariff IV				
		i öppen mark, medelantal	16	0.50	8 -	
		avvägda punkter	106	0.03	3 18	
		i annan mark, medelantal				
		avvägda punkter				
		c) begränsningskurva, § 11, mom. 2 :				
		i öppen mark	2.8	2,00	5 60	
		i annan mark		5,00		28 78
		Arealuträkning, § 13, tariff V, medelareal 110 ar, ...	15	1.09	1 35	
		 har	16.55	0.04	66	2 01
		Ägobeskrivning, § 14, ägofigurer		0,04		1 50
		Markvärdering :				
		a) uppskattning och värdering, § 46, mom. 5		12,00		
		b) gradtabell eller kurva, § 16, mom. 1,				
		för första kilometern av avlopps längd			4 -	
		för övriga kilometer		1,50		
		c) uträkning därmed av värde pr ytenhet, § 16, mom 2, värdetal st.	26	0,08	1 56	
		d) uträkning av förbättring eller försämring, § 17 ägofigurer	13	0,12	1 56	7 12
		Längdprofil, § 19 längdskala 1 : 4000				
		a) uppritning enl. tariff VI, 1) endast markyta				
		2) befintligt avlopp ell. vall	0.578	3.50	1 91	
		Tvårsektioner §§ 21 och 22 i skala 1:100,				
		vid uppritning av endast befintlig eller ny sektion				
						
		vid uppritning av såväl befintlig som ny sektion	2	1.25	50	
						
						
						
		Antal profil- och sektionsritningar	1	3,00	3 -	5 41
		Hydrografisk utredning, §§ 23 och 48, grundbelopp			2 -	
		för vattenområdets areal		0,02		
		dagar	1/2	12,00	6 -	8 -
		Dimensionsberäkning, § 24				
		a) för öppet avlopp, utan särskild beräkning		3,50		
		tillägg för särskild beräkning av dimensionerna		1,00		
		" " våta sektionsarean vid h. v. y. 0,50 kr. pr m ²				
		nämligen m ² sektion på				
						
						
						
		b) täckt ledning, 1) inre diameter intill 20 cm.		6,00		
		2) " " över 20 "		10,00		10 -
		Inritning å kartan av avlopp och vallar, § 26 grundbelopp			1	
		tillägg för varje cm. verkligt mått å kartan	165	0,03	46	1 46
		Överföres				90 29

1	2	3	4	5	6	7
		Överfört				90 29
		Arbetsbeskrivning, § 27, 1:sta sidan			3 —	
		tillägg för övriga sidor st.		2,00		
		Kostnadsberäkning, § 28, a) nyanläggning km.		2,50		
		därjämte 25 öre pr m ² av våta sektionensarean vid h. v. y.				
		nämligen m ² sektion på "			4 -	
		b) vid förändring av befintligt avlopp "		4,00		
		därjämte 50 öre pr m ² av våta sektionensarean vid h. v. y.				
		lika som tillägget för dimensionsberäkningar				
		c) av kostnadsförslagets slutsumma 0,1 0/0 (broar och vallar inberäknade)			2 63	6 63
		Förslag till invallning, § 29				
		a) Konstruktion och dimensionering av vallar			6 —	
		b) Inläggning av vallkrön km.		0,50		
		c) Uppritning av tvärsektioner st.		0,25		
		d) Kostnadsberäkning km.		3,00		
		§ 46 Förslag till pumpstation dagar		12,00		
		Förslag till bro och trumbyggnad, §§ 33—35 och 38				
		Antal särskilda ritningar		3,-		
		Dimensionsberäkning		8,00		
		Ritarbete				
		för särskilt konstruerat landfäste st.		4,00		
		Kostnadsberäkning				
		för särskilt konstruerade landfästen st.		4,00		
		Grundförstärkning m ²		0,10		
		Införande av höjdsiffror å plankartan, § 39		0,01		1 06
		Översiktskarta § 41				
		Ersättningslängd, § 42, grundbelopp			1 50	
		antal ersättningar st.		0,25		
		Kostnadsfördelning, § 43, grundbelopp			2 —	
		antal fastigheter st.		0,30		
		tillägg för fastigheter i olika avdelningar "		0,20		
		Utlåtande och betänkande, § 45 sid.	4	3,00		12 -
		Sammanträden och upprättande av protokoll, § 46 mom. 1, dagar	1	12,00		12 -
		Särskild utredning, § 46, mom. 2 dagar		12,00		
		Utredning å länets lantmäterikontor rörande fastighetsgränser, jordregisternummer o. d., § 46, mom. 15 dagar		12,00		
		Förslag enl. § 46 mom. 15, brunn "	1/4	12,00		3 -
		utlopp för täckt ledning "	1/4	12,00		3 -
		slamficka "		12,00		
		Lösen för : Summa kronor				127 98
		Kopia av plankartan § 51				
		1 a) 1:sta regalarket			7 -	
		blad				
		övriga regalark				
		blad				
		b) efter kartans skala och ägofigurernas medelareal, tariff VII,				
		skalan 1: 4000, medelareal 110 ar ägofigurer st.	15	0.13	1 95	
		har 655 0.05			82	
		Överföres			9 77	

1	2	3	4	5	6	7
		Överfört			7 77	
		höjning för handkopia å ritpapper, 25 0/0			64	
		3) insättning av höjdlägestal st. 106	0,02	2 12		
		" " kanaler och diken, grundbelopp		1 75		
		tillägg för varje cm. verkligt mått å kartan, cm. 155	0,05	77	15 05	
		Kopia av profil-, sektions-, bro och trumritningar, § 54,				
		1) enligt tariff VIII, endast markyta km.				
		befintligt vattendrag el. vall "				
		nytt avlopp el. vall "				
		ändring av befintligt avlopp " 2578 6-		3 28		
		2) tvärsektioner, originalritningens belopp		50		
		3) broar och trummor, " "				
		4) för varje med rubrik, skalor o. d. försett blad st.	3,00			3 78
		nedsättning för kopia å kalkerväv 25 0/0				
		Kopia av annan ritning, § 46, pumpstation, dagar	12,00			
		brunn, rörutlopp och slamficka " 1/3	12,00			4 -
		Avskrift av synehandlingarna, § 55 sid. 14	0,55			7 70
		Översiktskarta i d.o, § 41				
		Summa kronor				30 53
		Övriga förrättningskostnader,				
		Lösen av förordnandet jämte kommissionärsarvode			8 -	
		Annonskostnader ang. sammanträden				
		Inbindning av förrättningshandlingar o. uppklistring av ritningar			2 -	10 -
		Arvode till biträdande förrättningsmannen				
		Ersättning till gode männen enligt egna räkningar				22 -
		Kostnader för hantlangning, materialier o. d.				15 -
		Summa kronor				47 -
		Sammandrag.				
		Förrättningsmannens arvode				127 98
		Lösen för kopior och avskrifter				30 53
		Övriga förrättningskostnader				47 -
		Summa kronor				205 51

Den, som icke åtnöjes med denna räkning, äger att inom tre månader från nedanstående dag klander därå anställa genom stämning till Tårds och Åbo häradsrätt.

Tårds Gård den 10 aug. 1937

Lennart Holmström
Statens lantbruksingenjör.

Att sakägarne erhållit en med denna lika lydande räkning betyga:

Förestående avskrift av synepro-
tokoll med bilagor/ Svidimeras.

Lennart Holmström

Kronor kvitteras:

den 19

KONTRAKT.

Sedan Kungl. Maj:t den 3 juni 1938 för
"Vista gårds dikningsföretag 1937" i Norra Åsums socken av
KRISTIANSTADS LÄN

1 riksd. 2 h. handh.

under föreskrift, dels att bidragstagare skall vara skyldig underkasta sig den granskning från Riksdagens revisorers sida rörande statsbidragets användning, som Kungl. Maj:t kan komma att föreskriva, dels ock att vid sådana betongarbeten, som kunna ifrågakomma vid företaget, material av inhemsk tillverkning bör användas, då icke särskilda omständigheter till annat föranleda, beviljat ett statsbidrag utan återbetalningsskyldighet av ettusentvåhundra-tjugo (1.220) kronor att utgå från statens avdikningsanslag

ävensom fastställt en av statens lantbruksingenjör L. Holmström vid syneförrättning år 1937 upprättad arbetsplan med därtill hörande kostnadsförslag, har undertecknad *varom ägare i* ~~som av vederbörande intressenter utsetts till styrelse~~ förtroende-
~~men~~ för företaget, med

Kungl. Lantbruksstyrelsen, å Kungl. Maj:ts och Kronans vägnar, avslutat följande kontrakt, varigenom jag ~~för egen del samt å vederbörande intressenters i företaget vägnar åtager~~ och förbind ~~oss~~ mig.

1:o) att utföra företaget i noggrann överensstämmelse med den av Kungl. Maj:t fastställda arbetsplanen med de eventuella ändringar däri, varom vederbörande myndighet må efter framställning besluta,
att fullborda arbetet till den 1 september 1939.

att vid företagets utförande iakttaga de föreskrifter, som av Kungl. Maj:t eller Lantbruksstyrelsen må hava meddelats,

att bestrida vad utöver beviljat statsbidrag kan erfordras för företagets fullbordande, att gälda vederbörande förrättningsman tillkommande gottgörelse enligt taxa även i fråga om av Lantbruksstyrelsen beordrad avsyning av företaget,

att, när sådant av Lantbruksstyrelsen påfordras, företaget behörigen verifierade räkenskaper över de med företaget förenade utgifterna ävensom att, därest det skulle visa sig, att torrlägningskostnad, varför statsbidrag beviljats, beräknats till högre belopp än den verkliga kostnaden, efter föreskrift av Lantbruksstyrelsen vidkännas motsvarande minskning av bidraget,

att underhålla det utförda arbetet intill dess sådan underhållsskyldighet kan varda andra i laga ordning ålagd eller vederbörande från underhållsskyldigheten befriats, samt

att vid arbetets utförande ävensom i fråga om underhållsskyldighetens fullgörande underkasta ~~oss~~ mig Lantbruksstyrelsens inseende och kontroll;

2:o) att för tjänsteman, som av Lantbruksstyrelsen eller Väg- och Vattenbyggnadsstyrelsen förordnas att verkställa besiktning eller avsyning av arbetet eller inspektion av underhållsarbetet, tillhandahålla den för företaget fastställda arbetsplanen med därtill hörande handlingar och ritningar;

3:o) att i händelse avvikelse utan därtill i vederbörlig ordning erhållet tillstånd skett från den fastställda arbetsplanen, eller arbetet icke inom därför bestämd tid fullbordats och Lantbruksstyrelsen ej heller meddelat anstånd med dess utförande, låta det ankomma på Kungl. Maj:t att inställa all vidare utbetalning av statsbidraget samt att återfordra vad därav uppburits att inom viss angiven tid på en gång eller efter hand inbetalas till Lantbruksstyrelsen, ävensom att å sålunda lyftade och återburna medel erlægga fem procent årlig ränta från lyftningsdagen till dess återbetalning sker;

4:o) att ifråga om tid för lyftande av statsbidraget i mån av arbetets fortgång låta gälla vad Lantbruksstyrelsen därutinnan bestämmer, och skall, därest icke Kungl. Maj:t med avseende å särskilda förhållanden prövar skäligt annorlunda förordna, någon del av statsbidraget innestå i Lantbruksstyrelsen intill dess arbetet blivit vederbörligen avsynat och av Lantbruksstyrelsen godkänt;

5:o) att vid avslutandet av detta kontrakt för förvaring i Lantbruksstyrelsens arkiv till Styrelsen överlämna bestyrkt avskrift och kopia av de till den fastställda arbetsplanen hörande handlingar och ritningar, ävensom att, innan sista delen av statsbidraget lyftes, till Lantbruksstyrelsen överlämna fullständig beskrivning jämte ritning över sådan avvikelse från den fastställda planen, vartill vederbörligt tillstånd må hava meddelats;

6:o) att bestrida eller gottgöra alla kostnader av vad beskaffenhet de vara må, som i följd av erhållet statsbidrag kunna komma att föranledas för Lantbruksstyrelsen;

7:o) att för fullgörande av detta kontrakt ävensom, därest mot kontraktet brytes, för återbäring av lyftad del av statsbidraget jämte därå upplupen ränta, ställa sådan säkerhet, som av Lantbruksstyrelsen godkännes; samt

8:o) att fullgöra de övriga åtaganden, som enligt gällande författningar i ämnet åligga mottagare av ifrågavarande statsmedel.

Härav äro två lika lydande exemplar upprättade, av vilka vardera kontrahenten tagit ett.

Kristianstad den 21 juni 1938.

Chavren.

Att *Grosshaukhusen Gunnar*
Chavren Kristianstad.

i bägges vår närvaro egenhändigt undertecknat förestående kontrakt, intyga:

Gunnar Grosshaukhusen

Vilhelm Brage-Peterson

Adress *Kristianstad*

Adress *Kristianstad*

Med stöd av Kungl. brevet den 3 juni
1938 antager Kungl. Lantbruksstyrelsen,
å Kungl. Majt:s och Kronans vägnar, detta
kontrakt.

Stockholm den 5 augusti 1938.

På Kungl. Lantbruksstyrelsens vägnar

Andersson

Vederbörandes uppmärksamhet fästes å bestämmelserna i 13 kap. 17 § vattenlagen, vari stadgas att, därest det framtida underhållet försummas, Konungens Befallningshavande eller annan myndighet Konungen bestämmer äger själv bota bristen på den försumliges bekostnad.

U p p g i f t å verkliga kostnaderna för utförandet av "Vista
gårds dikningsföretag av år 1937" enligt förevisade, av mig
granskade räkenskaper.

Synekostnader	205:51
Betänkande	57:88
Arbetskostnader	2500:-
Arbetskontroll	<u>79:05</u>
Summa kronor	<u>2842:44</u>

Kristianstad den 21 juli 1938.

Emmattson
Statens lantbruksingenjör

27
38
Sodde. 5/8 38

DIARIE Nr 12467
K. LANTBRUKSSTYRELSEN
23 JUL. 1938

Bevis

över verkställd avsyning av torrlägningsföretag.

Företagets namn: Vista Gårds dikningsföretag 1937 i Norra Åsums socken av Kristianstads län.

Planen fastställd den 3 juni 1938.

Bidrag från statens avdikningsanslag 1.220 kronor.

Kontrakt om företagets utförande antaget av sökanden.

Fastställd arbetstid till den 1 september 1939.

Ensam delägare i företaget: Grosshandlaren Gunnar Laveson, Kristianstad.

Vid av förste assistenten Lars Kullman verkställd avsyning har arbetet befunnits utfört i överensstämmelse med den fastställda planen, och tillstyrker jag dess godkännande.

Kristianstad den 22 juli 1938.

Gunnar von Thürens
statens lantbruksingenjör.

