

Stiby n:o 1 dikningsföretag 1938.

Givom Kungl. Maj:ts rådliga be-  
döm 22 juni 1939 fastställt till  
efförättelse vid arbetets utförande.


Stokholms den 7 juli 1939  
På Kungl. Lantbrukstyrelsens vägnar  
Albert Smith.

Förslag  
till dikning inom

**Stiby**

i Stiby socken, Kristianstads län,  
upprättat vid synförrättning enligt vattenlagen  
år 1938 av

*Jens Jönsson*  
Statens lantbruksingenjör.



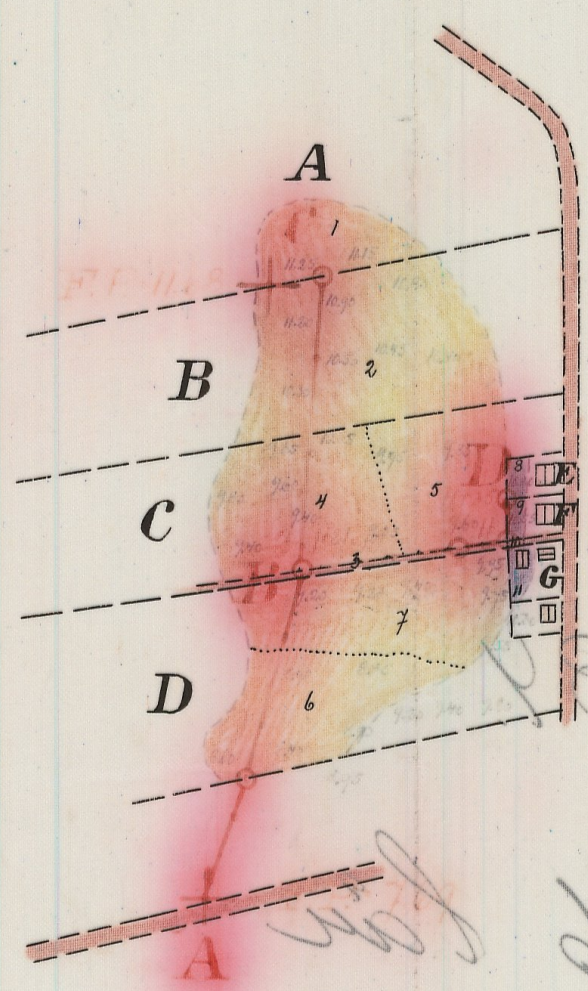


Kungl. Lantbrukstyrelsens  
Rättssektör.

Registernummer


Stiby socken

|          |       |     |
|----------|-------|-----|
| <b>A</b> | Stiby | 19" |
| <b>B</b> | "     | 14  |
| <b>C</b> | "     | 13  |
| <b>D</b> | "     | 18  |
| <b>E</b> | "     | 190 |
| <b>F</b> | "     | 189 |
| <b>G</b> | "     | 143 |

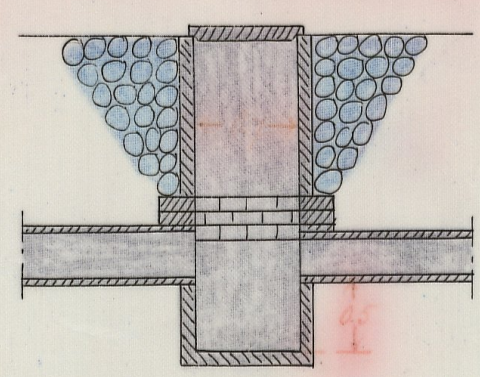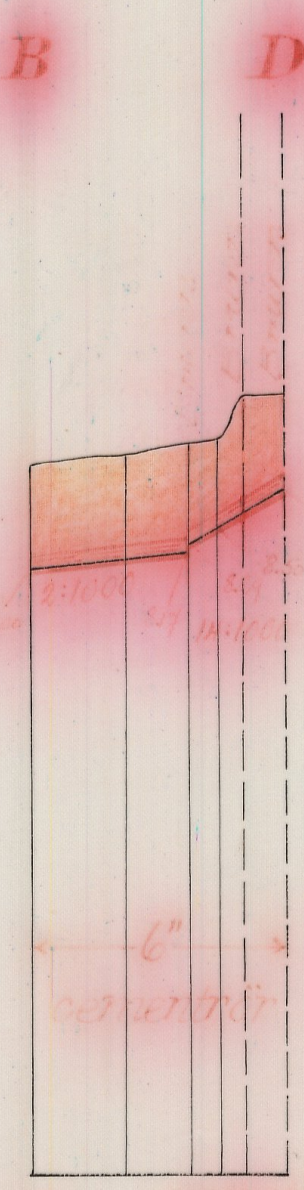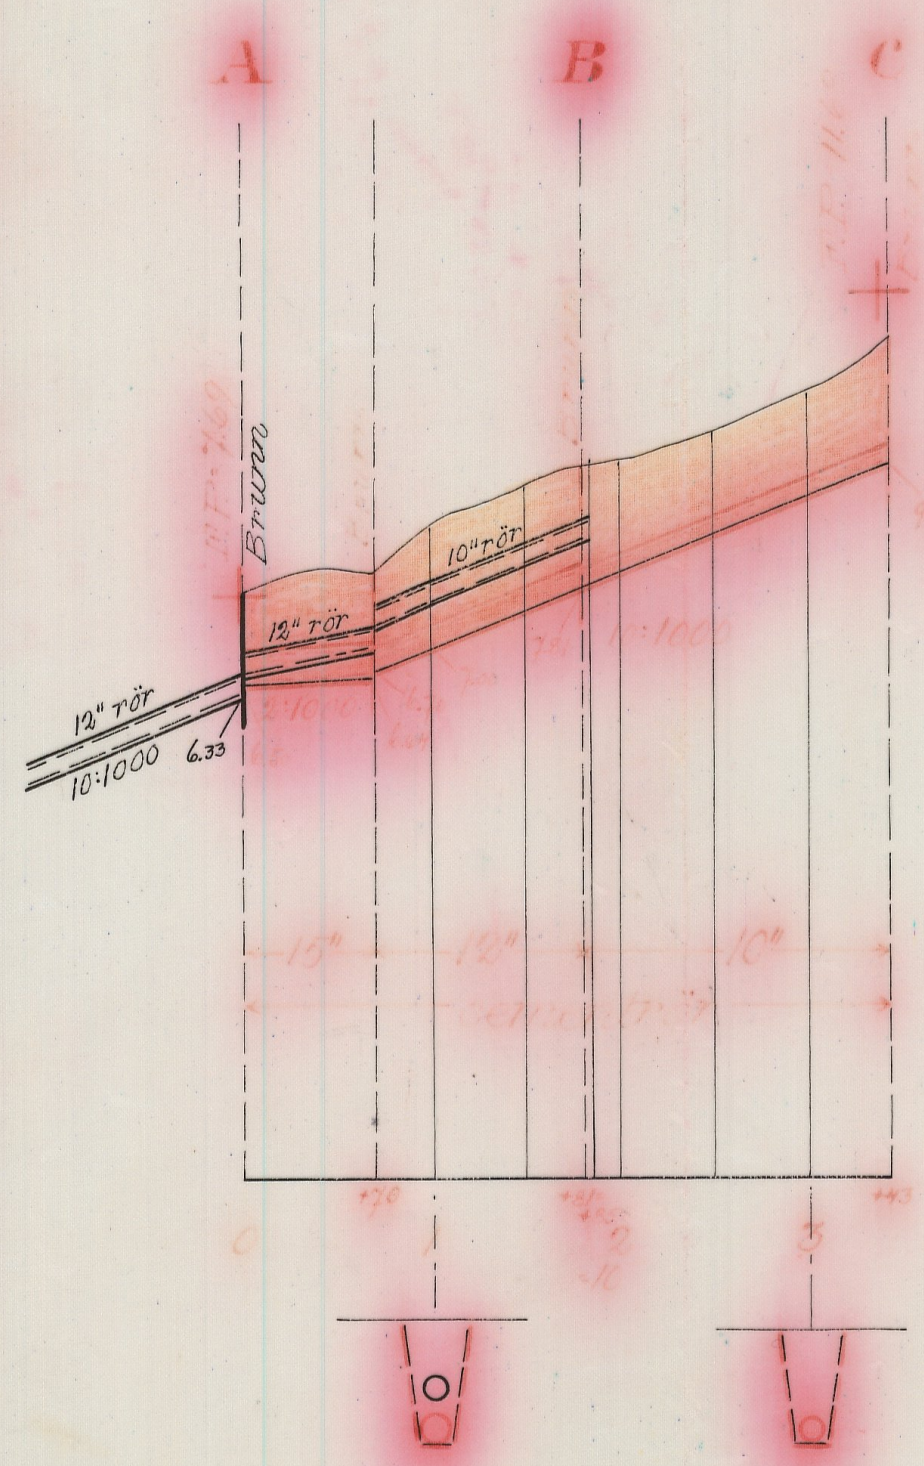

Skala 1:50

Längd-skala 1:4000

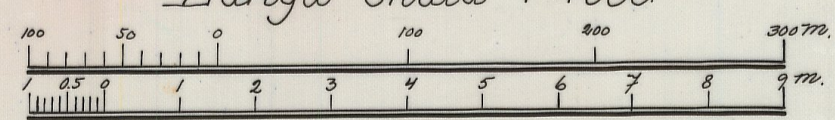

Höjd-och sektions-skala 1:100

NTM-Nr 001

140951

*Nr 935 Kristianstad*  
*1/10*

L 1\*0951  
DIARIE N: 16069  
K. LANTBRUKSSTYRELSEN  
24 AUG. 1939

DIARIE N: 3630

K. LANTBRUKSSTYRELSEN

14 FEB. 1939

22 JUN. 1939

i und: anm:

848

Handlingar

rörande

S t i b y n : r 1

dikningsföretag

1938.

Auskift.

Protokoll, hållet vid syneförrättning

enligt vattenlagen rörande dikning inom

Stiby i Stiby socken, Kristianstads län.

År 1938 den 12 maj inställde sig undertecknad statens lantbruksingenjör å Gärsnäs hotell för att på grund av länsstyrelsans förordnande verkställa syneförrättning enligt vattenlagen rörande dikning inom Stiby i Stiby socken av Kristianstads län. Efter personliga kallelser hade följande sakägare infunnit sig:

Rudolf Nilsson, Stiby 1

Lennart Perssons sterbhus, Stiby 1, genom Hjalmar Larsson enligt fullmakt bil.1.

Såsom biträdande gode män:

Henrik Olsson, Stiby, och Ernst Andersson, Komstad, vilka båda avlagt föreskriven ed.

§ 1.

Det för undertecknad utfärdade förordnandet samt ansökan därom upplästes (bil.2.)

§ 2.

På därom framställd fråga yppades ej någon jävsanmärkning mot synemännen, ej heller visste sig dessa stå i jävsförhållande till sakägare.

§ 3.

Sökanden yrkade anläggandet av täckta avloppsledningar till

sådan djup och dimensioner, att hans därav beroende mark kunde  
torrläggas till lagenligt djup för åker samt att kostnaderna skul-  
le fördelas enligt lag.

§ 4.

Förrättningsmannen kungjorde, att synemännen omedelbart ef-  
ter sammanträdet komme att vidtaga för ärendets vidare handläggning  
nödiga undersökningar och värderingar och att nytt sammanträde kom-  
me att hållas å samma lokal fredagen den 27 innevarande maj månad  
kl. 10.30 f.m. till vilket sammanträde inga andra kallelser än  
detta meddelande komme att utgivas.

§ 5.

Då intet vidare förekom upplästes protokollet och slöts sam-  
manträdet.

Ort och tid som ovan.

Lennart Holmström

Statens lantbruksingenjör.

Ernst Andersson

Henrik Ohlsson

År 1938 den 27 maj.

Denna dag sammanträdde åter förenämnda synemän å Gärnäs Ho-  
tell varvid följande sakägare tillstädeskommo:

Rudolf Nilsson, Stiby

Hjalmar Larsson, "

§ 6.

Förrättningsmannen framlade och förklarade det upprättade dikningsförslaget samt uppläste hävdeförteckning, ägobeskrivning och värderingslängd i sammandrag (bil.3), kostnadsberäkning (bil.4) och kostnadsfördelningslängd (bil.5).

§ 7.

Synemännen avgävo sitt utlåtande (bil.6).

§ 8.

Till styrelseman för företaget utsågs Rudolf Nilsson, Stiby 1, pr Gärnäs, och skulle till företaget hörande handlingar och ritningar förvaras hos honom.

§ 9.

Räkning å förrättningskostnaderna bifogades protokollet (bil.7).

§ 10.

Då intet vidare förekom förklarades förrättningen avslutad och upplästes dagens protokoll.

Ort och tid som ovan.

Lennart Holmström

Statens lantbruksingenjör.

Ernst Andersson

Henrik Ohlsson.

Bil.1.

F u l l m a k t .

Härmed befullmäktigas Hjalmar Larsson att föra min talan

vid sammanträdet å Gärans hotel den 12 maj 1938.

Stibyborg den 12/5 1938.

Lennart Perssons sterbhus genom

Anna Persson.

Bevittnas:

Hanna Nilsson

Olof Olsson.

Bil. 2.

Till Länsstyrelsen i Kristianstads län.

Härmed anhålles vördsamt om förordnande för för behörig förrättningsman att i enlighet med gällande vattenlag verkställa syn å avloppsdikey genom och från vattenskadade marker till nr 1 Stiby i Stiby socken av Kristianstads län.

Samtliga av företaget berörda torde föret av förrättningsmannen kunna med säkerhet angivas.

Gärans den 12 maj 1936.

Rudolf Nilsson

Bevittnas:

Lars Kullman

Fritz Svensson.

#### R e s o l u t i o n.

Jämlikt 10 kap. 33 § vattenlagen förordnar länsstyrelsen statens lantbruksingenjör Lennart Holmström att i enlighet med föreskrifterna i ovan åberopade lag, därest laga hinder ej möter, verkställa den uti bilagda ansökan påkallade förrättning;

skolande sökanden tillställa förrättningsmannen detta förordnande.

Kristianstads landskansli den 13 juli 1936.

På länsstyrelsens vägnar:

Gösta Ek

C. Rich. Lundberg.



| Hemmanstal | Registernummer | Littera å kartan | Socken, by och hemman | Delägares namn, hemvist m. m.<br>samt ägobeskrivning | Ägofigurens<br>nummer |
|------------|----------------|------------------|-----------------------|------------------------------------------------------|-----------------------|
| 1          | 2              | 3                | 4                     | 5                                                    | 6                     |
| 6/240      | 19"            | A                | Skiby m.kau.<br>Skiby | Edvin Persson<br>åker, mylla på lera<br>Summa        | 1                     |
| 1/6        | 14             | B                | 80                    | Rudolf Nilsson<br>åker, mylla på lera<br>Summa       | 2                     |
| 1/6        | 13             | C                | 80                    | Sone                                                 |                       |
|            |                |                  |                       | väg<br>åker, mylla på lera<br>" " " Summa            | 3<br>4<br>5           |
| 37/600     | 18             | D                | 81                    | Sone                                                 |                       |
|            |                |                  |                       | åker, mylla på lera<br>" " " Summa                   | 6<br>7                |
| avst.      | 190            | F                | 80                    | Rudolf Thorsberg                                     |                       |
|            |                |                  |                       | lädgård, mylla på lera<br>Summa                      | 8                     |
| avst.      | 189            | F                | 81                    | Johan Ruden                                          |                       |
|            |                |                  |                       | lädgård, mylla på lera<br>väg Summa                  | 9<br>10               |

| A r e a l |      |                     |    |                   |    |                           |       | Nuvarande värde |             |     | Blivande värde |             |     | Förbättringsvärde |             |     |  |
|-----------|------|---------------------|----|-------------------|----|---------------------------|-------|-----------------|-------------|-----|----------------|-------------|-----|-------------------|-------------|-----|--|
| Åker      |      | Äng och odlingsmark |    | Annan duglig mark |    | Impediment och högl. mark |       | pr har          | pr ägofigur |     | pr har         | pr ägofigur |     | pr har            | pr ägofigur |     |  |
| Har       | ar   | Har                 | ar | Har               | ar | Har                       | ar    | Kr.             | Kr.         | öre | Kr.            | kr.         | öre | kr.               | kr.         | öre |  |
| 7         |      | 8                   |    | 9                 |    | 10                        |       | 11              |             | 12  |                | 13          |     | 14                |             | 15  |  |
|           |      |                     |    |                   |    |                           |       |                 |             |     |                |             |     |                   |             |     |  |
| 0         | 31.0 |                     |    |                   |    |                           |       | 1680            | 520         | 80  | 2400           | 744         | -   | 720               | 223         | 20  |  |
| 0         | 31.0 |                     |    |                   |    |                           |       |                 | 520         | 80  |                | 744         | -   |                   | 223         | 20  |  |
| 1         | 03.0 |                     |    |                   |    |                           |       | 1680            | 1730        | 40  | 2400           | 2472        | -   | 720               | 741         | 60  |  |
| 1         | 03.0 |                     |    |                   |    |                           |       |                 | 1730        | 40  |                | 2472        | -   |                   | 741         | 60  |  |
|           |      |                     |    |                   |    |                           | 006.0 |                 |             |     |                |             |     |                   |             |     |  |
| 0         | 66.5 |                     |    |                   |    |                           |       | 1440            | 957         | 60  | 2400           | 1596        | -   | 960               | 638         | 40  |  |
| 0         | 51.0 |                     |    |                   |    |                           |       | 1440            | 734         | 40  | 2400           | 1224        | -   | 960               | 489         | 60  |  |
| 1         | 17.5 |                     |    |                   |    |                           | 006.0 |                 | 1692        | -   |                | 2820        | -   |                   | 112         | 8 - |  |
| 0         | 58.0 |                     |    |                   |    |                           |       | 1920            | 1113        | 60  | 2400           | 1392        | -   | 480               | 278         | 40  |  |
| 0         | 69.5 |                     |    |                   |    |                           |       | 1920            | 1334        | 40  | 2400           | 1668        | -   | 480               | 333         | 60  |  |
| 1         | 27.5 |                     |    |                   |    |                           |       |                 | 2448        | -   |                | 3060        | -   |                   | 612         | -   |  |
| 0         | 03.0 |                     |    |                   |    |                           |       | 1680            | 50          | 40  | 2400           | 72          | -   | 720               | 21          | 60  |  |
| 0         | 03.0 |                     |    |                   |    |                           |       |                 | 50          | 40  |                | 72          | -   |                   | 21          | 60  |  |
| 0         | 03.5 |                     |    |                   |    |                           |       | 1680            | 58          | 80  | 2400           | 84          | -   | 720               | 25          | 20  |  |
|           |      |                     |    |                   |    |                           | 000.5 |                 |             |     |                |             |     |                   |             |     |  |
| 0         | 03.5 |                     |    |                   |    |                           | 000.5 |                 | 58          | 80  |                | 84          | -   |                   | 25          | 20  |  |

| Hemmanstal   | Registernummer | Littera å kartan | Socken, by och hemman | Delägares namn, hemvist m. m.<br>samt ägobeskrivning      | Ägofigrens<br>nummer |
|--------------|----------------|------------------|-----------------------|-----------------------------------------------------------|----------------------|
| 1            | 2              | 3                | 4                     | 5                                                         | 6                    |
| av.<br>m. 99 | 143            | G                | Skiby                 | Jens Jönsson Skarvberg<br>Ladgård, mylla på lera<br>Summa | 11                   |
|              |                |                  | Skiby socken.         | Sammandrag.                                               |                      |
| 6/240        | 19"            | A                | Skiby                 | Edvin Persson                                             |                      |
| 1/6          | 14             | B                | "                     | Rudolf Nilsson                                            |                      |
| 1/6          | 13             | C                | "                     | "                                                         |                      |
| 37/600       | 18             | D                | "                     | "                                                         |                      |
| avst.        | 190            | E                | "                     | Enthart Skarvberg                                         |                      |
| "            | 189            | F                | "                     | Johs Jönsson                                              |                      |
| av.<br>m. 99 | 143            | G                | gästherberg           | Jens Jönsson Skarvberg<br>Summa                           |                      |

| Areal |    |                     |    |                   |    |                           |    | Nuvarande värde |             |     | Blivande värde |             |     | Förbättringsvärde |             |     |  |
|-------|----|---------------------|----|-------------------|----|---------------------------|----|-----------------|-------------|-----|----------------|-------------|-----|-------------------|-------------|-----|--|
| Åker  |    | Äng och odlingsmark |    | Annan duglig mark |    | Impediment och högl. mark |    | pr har          | pr ägofigur |     | pr har         | pr ägofigur |     | pr har            | pr ägofigur |     |  |
| Har   | ar | Har                 | ar | Har               | ar | Har                       | ar | Kr.             | Kr.         | öre | Kr.            | kr.         | öre | kr.               | kr.         | öre |  |
| 7     |    | 8                   |    | 9                 |    | 10                        |    | 11              |             | 12  |                | 13          |     | 14                |             | 15  |  |
|       |    |                     |    |                   |    |                           |    |                 |             |     |                |             |     |                   |             |     |  |
|       |    |                     |    |                   |    |                           |    | 1680            | 67          | 20  | 2400           | 96          | -   | 720               | 28          | 80  |  |
|       |    |                     |    |                   |    |                           |    |                 | 67          | 20  |                | 96          | -   |                   | 28          | 80  |  |
|       |    |                     |    |                   |    |                           |    |                 |             |     |                |             |     |                   |             |     |  |
| Hemmanstal | Registernummer | Litiera å kartan | <u>Socken</u> , by och hemman | Delägaress namn, hemvist m. m.<br>samt ägobeskrivning | Ägofigurrens<br>nummer |
|------------|----------------|------------------|-------------------------------|-------------------------------------------------------|------------------------|
| 1          | 2              | 3                | 4                             | 5                                                     | 6                      |
|            |                |                  |                               |                                                       |                        |

## Kostnadsförslag

"Stiby nr 1 dikningsföretag 1938".

| Läge                   | Längd<br>m. | Arbete, jordmån m. m.                                                                       | Antal | à pris | Kostnad |     | Summa |        |
|------------------------|-------------|---------------------------------------------------------------------------------------------|-------|--------|---------|-----|-------|--------|
|                        |             |                                                                                             |       |        | Kr.     | öre | Kr.   | öre    |
| 1                      | 2           | 3                                                                                           | 4     | 5      | 6       |     | 7     |        |
| 0-3+43                 | 343         | <u>Dikesträckan A-B-C.</u>                                                                  |       |        |         |     |       |        |
| 0-0+70                 | 70          | Schaktning för täckt ledning, rö-<br>rens läggning, dikejordens åter-<br>fyllning m.m. 1.m. | 70    | 1.80   | 126     | ✓   |       |        |
| 0-0+70                 | 70          | 15" cementrör "                                                                             | 70    | 3.60   | 252     | ✓   | 378   | ✓      |
| 0+70-1+81              | 111         | Schaktning för täckt ledning<br>m.m. "                                                      | 111   | 1.70   | 188     | 70  | ✓     |        |
| 0+70-1+81              | 111         | 12" cementrör "                                                                             | 111   | 2.70   | 299     | 70  | ✓     | 488 40 |
| 1+81-3+43              | 162         | Schaktning för täckt ledning<br>m.m. "                                                      | 162   | 1.60   | 259     | 20  | ✓     |        |
| 1+81-3+43              | 162         | 10" cementrör "                                                                             | 162   | 2.20   | 356     | 40  | ✓     | 615 60 |
| 0+70, 1+81,<br>3+43    |             | Intagningsbrunnar och lock av<br>betong enligt ritning st.                                  | 3     | 40.-   |         |     | 120   | ✓      |
|                        |             | För oförutsedda fall, arbetets<br>tillsyn m.m. tillägges c:a 10 %                           |       |        |         |     | 158   | ✓      |
|                        |             | <u>Summa</u>                                                                                |       |        |         |     | 1760  | ✓      |
| 1+81-10<br>10-11+35    | 135         | <u>Dikesträckan B-D.</u>                                                                    |       |        |         |     |       |        |
| 10-11+35               | 135         | Schaktning för täckt ledning<br>m.m. 1.m.                                                   | 135   | 1.50   | 202     | 50  | ✓     |        |
| 10-11+35               | 135         | 6" cementrör med muff "                                                                     | 135   | 1.35   | 182     | 25  | ✓     | 384 75 |
| 10+85, 11+15<br>11+3 5 |             | Intagningsbrunnar och lock som<br>ovan st.                                                  | 3     | 40.-   |         |     | 120   | ✓      |
|                        |             | För oförutsedda fall, arbetets<br>tillsyn m.m. tillägges c:a 10 %                           |       |        |         |     | 50    | 25     |
|                        |             | <u>Summa</u>                                                                                |       |        |         |     | 555   | ✓      |
|                        |             | <u>Sammantaget.</u>                                                                         |       |        |         |     |       |        |
| 0-3+43                 | 343         | Dikesträckan A-B-C                                                                          |       |        |         |     | 1760  | ✓      |
| 1+81-10<br>10-11+30    | 135         | " B-D                                                                                       |       |        |         |     | 555   | ✓      |
|                        | 478         | <u>Summa</u>                                                                                |       |        |         |     | 2315  | ✓      |

Gårnäs den 27 maj 1938

Lennart Holmström

statens lantbruksingenjör.

[illegible]



U T L Å T A N D E

avgivet vid syneförrättning enligt vattenlagen angående dikning inom Stiby nr 1 i Stiby socken av Kristianstads län.

1:o. Företaget, som avser torrläggning av åker, är enligt synemännens förmenande att hänföra till dikning. Mot företagets utförande på sätt i detta utlåtande närmare anges finnes enligt synemännens förmenande ej något laga hinder.

2:o. Sökande till företaget är Rudolf Nilsson för Stiby 1<sup>3,4,8</sup>.

Företagets utsträckning är beroende av sökandens yrkanden och förefintliga fallförhållanden och omfattar syneförrättningen i anledning härav de dikessträckor, som å hithörande plankarta äro utmärkta med röda linjer och bokstäverna A-B-C och B-D.

3:o. Den vattenskadade mark, som av företaget tillskyndas båtnad är avfattad å hithörande plankarta. Såsom betalningsskyldig till företaget anses all mark, vars torrläggning till 1.2 meters djup är beroende av dikningen och som genom denna vinner möjlighet till förbättrad torrläggning, d.v.s. all mark, belägen under en kurva, avvägd till 1.2 meters höjd över vanligt medelvattenstånd i diket med tillägg för behövlig höjdskillnad mellan detta vattenstånd och eventuella tückdikeshögon samt för fall åt sidorna mot diket räknat, vilket fall beräknats lika med markytan, dock ej överstigande 1.5:1000.

4:o. Den i föreliggande fall uppkommande båtnaden består i höjning av jordens alstringsförmåga.

Enär jordägarnas deltagningsskyldighet i företaget är be-

reende av den värdeförändring, som tillskyndas jorden genom företagets utförande, har denna värdeförändring måst utrönas. För detta ändamål hava synemännen åsatt varje ågofigur ett värde, som i kronor uttrycker jordens värde efter företagets utförande.

Vid denna värdering har hänsyn tagits till jordens naturliga beskaffenhet såväl till matjord som alv samt till dess belägenhet men ej till jordens mer eller mindre goda brukning och därav uppkommande större eller mindre växtkraft.

Jordens värde före företagets utförande anse synemännen vara i det stora hela en produkt av dess värde i fullt torrlagt skick och den större eller mindre grad av försumpning, jorden lider av. Jord, som ligger i jämnhöjd med eller under den försumpande vattenytan, har grad 0,0; anses sålunda för närvarande sakna värde. Jord, som ligger i jämnhöjd med eller högre än kurvan för den vattensakade marken, har grad 1,0; d.v.s. dess värde före och efter företagets utförande sammanfalla.

Höjdskillnaden mellan den försumpande vattenytan och kurvan delas i tio höjdgrader med sinsemellan lika höjdskillnad,

Varje ågofigurernas höjdläge motsvaras alltså av en viss försumpningsgrad. Denna är uträknad för varje figure medelhöjd. Genom reduktion av ågofigurernas blivande värde med denna för varje ågofigur uträknade grad erhålles ågofigurens nuvarande värde. Skillnaden mellan dessa två värden motsvarar den genom företagets utförande uppkommande förbättringen. Denna är uträknad för varje ågolott och återfinnes i värderingslängdens kolumner 15 och 16.

510. För att den beräknade jordförbättringen skall kunna ernås

måste dikningsarbetet verkställas i full överensstämmelse med förelaget, som är upprättat med hänsyn tagen till framrinnande vattenmängd, markens lutningsförhållanden, dikningsarbetenas ändamål m.m.

Nederbördsområdet är direkt inmätt och utgör:

1 punkt 0+70 60 hektar

B 57 "

C 49 "

10+85 3 "

11+13 2 "

D 1 "

På sökandens yrkanden och med stöd av bestämmelserna i vattenlagens kap. 7 § 4 bestämma synemännen, att dikena skola göras täckta.

Vid bestämmandet av rördimensionerna hava synemännen utgått från en största avrinning av 1.0 sekundliter pr hektar.

För övrigt hänvisas till plan-, profil- och sektionsritningarna samt till kostnadsförslaget.

6:0. Brobyggnader förekomma ej. Företaget berör ej allmän väg.

7:0. Framställning om ersättning för skada å växande gröda på grund av företagets utförande skall göras skriftligen till arbetsstyrelsen och senast den dag, då företaget genom avsyningsbevisets uppläsande å allmänt sammanträde med sakägarna förklarats avsynat och godkänt. Ersättningsbeloppet skall bestämmas av två stycken av arbetsstyrelsen tillkallade ojävige, i jordbruk kunnige män.

I övrigt skola inga ersättningar utgå.

810. Dikningssamfälligheten skall utgöra en avdelning och till grund för fördelning av samtliga med företaget förenade kostnader av vad slag de vara må skall läggas de båtnevården, som finnas angivna i värderingslängdens kolumner 15 och 16. I kostnadsfördelningenslängden finnes med iakttagande härav angivet vars och ens deltagningsskyldighet i förbättringsvårde och procenttal samt den kostnad, som i enlighet med det upprättade kostnadsförslaget åligger varje sakkägare.

910. Företaget skall benämnas: "Stiby nr 1 dikningsföretag 1938".

Dess angelägenheter skola handhavas av en arbetsstyrelse, som väljes på allmänt sammanträde med sakkägarna enligt föreskrifterna i vattenlagens kap. 7:64.

Arbetsstyrelsens åliggande äro:

att jämlikt föreskrifterna i vattenlagens kap. 7:62 anmäla styrelseval hos länsstyrelsen;

att å offentlig auktion eller genom infordrande av anbud försälja arbetet på förmånligaste sätt samt till entreprenör, som kan av statens lantbruksingenjör i länet godkännas;

att själv och genom tillkallande av sakkunnig person övervaka arbetets utförande i full överensstämmelse med det upprättade förslaget;

att verkställa behövlige utdebiteringar och fördelningar av kostnaderna;

att före räkenskaper över arbetet och årligen redovisa dessa för delägarna;

att genom kringseänd kallelselista, å vilken kallade delägare teckna sina namn, eller på annat i vattenlagens kap. 7:64 fastställt sätt, senast åtta dagar i förväg vid behov dock minst en gång årligen kalla delägarna till sammanträde för gemensamma angelägenhetens dryftande;

att ombesörja dikens vidmakthållande och upprätthållning å års-  
tid, då växande gröda därav minst tager skada, samt

att i övrigt vidtaga alla åtgärder, som kunna befrämja arbetets verkställande och vidmakthållande.

1010. Beträffande arbetet för övrigt stadga synomännens:

att innan arbetet påbörjas skall

- 1) denna synoförrättning hava vunnit laga kraft;
- 2) länsstyrelsen hava underrättats om styrelseval;

att arbetet skall vara fullbordat inom utgången av år 1939;

att arbetet skall anses lagligen avslutat, då godkännande avsyningsbevis lämnats av statens lantbruksingenjör eller den han i sitt ställe sätter och detta bevis blivit å gemensamt sammanträde för delägarna uppläst;

att arbetet skall utföras i full överensstämmelse med det upprättade förslaget, dock att mindre ändringar som under arbetets utförande kunna visa sig lämpliga beträffande dikes läge och annat, som ej inverkar minskande på torrläggningens djup eller avringningen och varom berörda sakägare äro eniga, må efter hörande av statens lantbruksingenjör och efter hans skriftliga medgivande företagas;

att cementrören skola gjutas av svensk cement, att de skola

godkännas av statens lantbruksingenjör eller dennes ombud innan

de nedläggas och att deras läge skall kontrolleras av statens

lantbruksingenjör eller dennes ombud innan de höljas;

att den, som åtagit sig arbetet ej må erhålla slutlikvid förrän

arbetet i sin helhet godkänts av statens lantbruksingenjör eller

den han i sitt ställe sätter.

11:o. Rensning av brunnar och öga skall ske två gånger årligen

och så ofta behovet det påkallar. Koppling direkt till rörsträng

förbjudes såvida ej statens lantbruksingenjör därtill givit sitt

skriftliga tillstånd.

12:o. Kostnaderna för denna syneförrättning skola vid förrättningens

avslutande av sökanden förskjutas men gäldas av samtliga sakägare

på sätt i detta utlåtande föreskrives om företaget kommer till ut-

förande.

13:o. Är någon missnöjd med åtgärd eller beslut under denna syne-

förrättning eller med detta synemännens utlåtande ingive inom sex-

tio dagar från den dag förrättningen förklarats avslutad sina till

Södebygdens vattendomstol i Stockholm ställda besvär. I besvären

skola fullständigt upptagas klagandens alla påståenden och skälen

därför och skola vid besvären fogas de handlingar, klaganden vill

åberopa till stöd för ändringssökandet. Besvären skola ingivas i tre

exemplar.

Gärnsnäs den 27 maj 1938

Lennart Holmström

Statens lantbruksingenjör.

Ernst Andersson

Henrik Ohlsson.

# ARVODESRÄKNING

bil. 7.

för laga syneförrättning angående *"Hiby m. 1 delningsförlag"*  
1935

i *Hiby*

socken och

*Kristianstads*

län,

upprättad enligt nedanstående §§ i lantbruksingenjörstaxan av den 27 juni 1930.

| År och<br>månad | Dag | A r b e t e                                                                    | An-<br>tal | å<br>kr. | Kr. | öre | Kr. | öre |
|-----------------|-----|--------------------------------------------------------------------------------|------------|----------|-----|-----|-----|-----|
| 1               | 2   | 3                                                                              | 4          | 5        | 6   |     | 7   |     |
|                 |     | <b>Kallelser och kungörelser, § 5,</b> st.                                     | 9          | 0,50     |     |     | 4   | 50  |
|                 |     | <b>Ägomätning: i skala 1: 4000, §§ 6—10</b>                                    |            |          |     |     |     |     |
|                 |     | a) för mätningens områdes gränser enl. tariff I,                               |            |          |     |     |     |     |
|                 |     | 1) i åker, raklinje km.                                                        |            | 1,50     |     |     |     |     |
|                 |     | krokinje " 0.8                                                                 |            | 3,00     | 2   | 40  |     |     |
|                 |     | i annan mark, raklinje "                                                       |            | 3,00     |     |     |     |     |
|                 |     | krokinje "                                                                     |            | 6,00     |     |     |     |     |
|                 |     | 2) för strandsträckor utefter sjö o. vattendrag med bredd öfver 15 m.          |            |          |     |     |     |     |
|                 |     | i åker, raklinje km.                                                           |            | 3,00     |     |     |     |     |
|                 |     | krokinje "                                                                     |            | 5,00     |     |     |     |     |
|                 |     | i annan mark, raklinje "                                                       |            | 5,00     |     |     |     |     |
|                 |     | krokinje "                                                                     |            | 11,00    |     |     |     |     |
|                 |     | 3) för strandsträckor utefter mindre vattendrag, bredd 10—15 meter             |            |          |     |     |     |     |
|                 |     | i åker, raklinje "                                                             |            | 1,00     |     |     |     |     |
|                 |     | krokinje "                                                                     |            | 2,00     |     |     |     |     |
|                 |     | i annan mark, raklinje "                                                       |            | 2,00     |     |     |     |     |
|                 |     | krokinje "                                                                     |            | 5,00     |     |     |     |     |
|                 |     | b) för mätningens områdes olika ägoslag, ägofigurer och areal enligt tariff II |            |          |     |     |     |     |
|                 |     | åker, medelareal 43 ar st.                                                     | 9          | 0.24     | 2   | 16  |     |     |
|                 |     | har 3895                                                                       |            | 0.78     | 3   | 03  |     |     |
|                 |     | äng och odlingsmark medelareal ar st.                                          |            |          |     |     |     |     |
|                 |     | har                                                                            |            |          |     |     |     |     |
|                 |     | annan mark och impediment, medelareal 3 ar st.                                 |            |          |     |     |     |     |
|                 |     | har 2                                                                          |            | 0.05     | 10  |     |     |     |
|                 |     | Tillägg för mätning i skala 1:                                                 | 0.065      | 0.78     | 05  |     |     |     |
|                 |     | c) för vattenavlopp enl. tariff III med en medelbredd av > 15<br>< 10          |            |          |     |     |     |     |
|                 |     | i åker o. d., raklinje km.                                                     |            |          |     |     |     |     |
|                 |     | krokinje "                                                                     |            |          |     |     |     |     |
|                 |     | i annan mark, raklinje "                                                       |            |          |     |     |     |     |
|                 |     | krokinje "                                                                     |            |          |     |     |     |     |
|                 |     | d) för textning, skala o. d., 1:sta regalarcket<br>bladet                      |            |          | 4   |     |     |     |
|                 |     | övriga regalar<br>blad st.                                                     |            |          |     |     | 11  | 74  |
|                 |     | Överföres                                                                      |            |          |     |     | 16  | 24  |

| 1         | 2 | 3                                                                     | 4    | 5     | 6    | 7     |
|-----------|---|-----------------------------------------------------------------------|------|-------|------|-------|
| 1938      |   | Överfört                                                              |      |       |      | 16 24 |
| 3/9 - 4/9 |   | <b>Avvägning.</b>                                                     |      |       |      |       |
|           |   | a) avvägning, längdmätning o. d., § 46 mom. 4 .....                   | 1/2  | 12,00 | 6 -  |       |
|           |   | b) ytavvägning, § 11, mom. 1, tariff IV .....                         |      |       |      |       |
|           |   | i öppen mark, medelantal ..... punkter pr har ..... har               | 4    | 0,50  | 2 -  |       |
|           |   | avvägda punkter ..... st.                                             | 37   | 0,03  | 1 11 |       |
|           |   | i annan mark, medelantal ..... punkter pr har .....                   |      |       |      |       |
|           |   | avvägda punkter ..... "                                               |      |       |      |       |
|           |   | c) begränsningskurva, § 11, mom. 2:                                   |      |       |      |       |
|           |   | i öppen mark ..... km.                                                | 0,8  | 2,00  | 1 60 |       |
|           |   | i annan mark ..... "                                                  |      | 5,00  |      | 10 71 |
|           |   | <b>Arealuträkning, § 13, tariff V, medelareal</b> 36 ar, ..... st.    | 11   | 0,05  | 55   |       |
|           |   | ..... har                                                             | 3,96 | 0,10  | 39   | 94    |
|           |   | <b>Ägobeskrivning, § 14, ägofigurer</b> ..... st.                     |      | 0,04  |      | 1 50  |
|           |   | <b>Markvärdering:</b>                                                 |      |       |      |       |
|           |   | a) uppskattning och värdering, § 46, mom. 5 .....                     |      | 12,00 |      |       |
|           |   | b) gradtabell eller kurva, § 16, mom. 1:                              |      |       |      |       |
|           |   | för första kilometern av avlopps längd ..... km.                      |      |       | 4 -  |       |
|           |   | för övriga kilometer ..... st.                                        |      | 1,50  |      |       |
|           |   | c) uträkning därmed av värde pr ytenhet, § 16, mom. 2, värdetal ..... | 18   | 0,06  | 1 08 |       |
|           |   | d) uträkning av förbättring eller försämring, § 17, ägofigurer .....  | 9    | 0,12  | 1 08 | 6 16  |
|           |   | <b>Längdprofil, § 19 längdskala 1:</b> 4000                           |      |       |      |       |
|           |   | a) uppritning enl. tariff VI, 1) endast markyta ..... km.             |      |       |      |       |
|           |   | 2) befintligt avlopp ell. vall ..... "                                |      |       |      | 1 75  |
|           |   | <b>Tvärsektioner §§ 21 och 22 i skala 1: 100,</b>                     |      |       |      |       |
|           |   | vid uppritning av endast befintlig eller ny sektion ..... st.         | 1    |       | 12   |       |
|           |   | ..... "                                                               |      |       |      |       |
|           |   | vid uppritning av såväl befintlig som ny sektion ..... "              | 1    |       | 22   |       |
|           |   | ..... "                                                               |      |       |      |       |
|           |   | ..... "                                                               |      |       |      | 34    |
|           |   | <b>Antal profil- och sektionsritningar</b> ..... "                    | 1    | 3,00  |      | 3 -   |
|           |   | <b>Hydrografisk utredning, §§ 23 och 48, grundbelopp</b>              |      |       | 2 -  |       |
|           |   | för vattenområdets areal ..... km. <sup>2</sup>                       |      | 0,02  |      |       |
|           |   | ..... dagar                                                           | 1/4  | 12,00 | 3 -  | 5 -   |
|           |   | <b>Dimensionsberäkning, § 24</b>                                      |      |       |      |       |
|           |   | a) för öppet avlopp, utan särskild beräkning ..... km.                |      | 3,50  |      |       |
|           |   | tillägg för särskild beräkning av dimensionerna ..... "               |      | 1,00  |      |       |
|           |   | " " våta sektionsarean vid h. v. y. 0,50 kr. pr m. <sup>2</sup> ..... |      |       |      |       |
|           |   | nämligen ..... m. <sup>2</sup> sektion på .....                       |      |       |      |       |
|           |   | ..... " " " " .....                                                   |      |       |      |       |
|           |   | ..... " " " " .....                                                   |      |       |      |       |
|           |   | ..... " " " " .....                                                   |      |       |      |       |
|           |   | b) täckt ledning, 1) inre diameter intill 20 cm. ....                 |      | 6,00  | 6 -  |       |
|           |   | 2) " " över 20 " .....                                                |      | 10,00 | 10 - | 16 -  |
|           |   | <b>Inritning å kartan av avlopp och vallar, § 26 grundbelopp</b>      |      |       | 1 -  |       |
|           |   | tillägg för varje cm. verkligt mått å kartan ..... cm.                | 12   | 0,08  | 36   | 1     |
|           |   | Överföres                                                             |      |       |      |       |

| 1    | 2    | 3   | 4   | 5     | 6    | 7      |
|------|------|---|-----|-------|------|--------|
|      |      | Överfört   |     |       |      | 63 -   |
|      |      | <b>Arbetsbeskrivning, § 27, 1:a sidan</b>                                                                           |     |       | 3 -  |        |
|      |      | tillägg för övriga sidor st.                                                                                        |     | 2,00  |      |        |
|      |      | <b>Kostnadsberäkning, § 28, a) nyanläggning</b> km.                                                                 |     | 2,50  |      |        |
|      |      | därjämte 25 öre pr m <sup>2</sup> av våta sektionensarean vid h. v. y.                                              |     |       |      |        |
|      |      | nämligen m <sup>2</sup> sektion på "                                                                                |     |       |      |        |
|      |      | b) vid förändring av befintligt avlopp "                                                                            |     | 4,00  | 1 -  |        |
|      |      | därjämte 50 öre pr m. <sup>2</sup> av våta sektionensarean vid h. v. y.                                             |     |       |      |        |
|      |      | nämligen m <sup>2</sup> sektion på "                                                                                |     |       |      |        |
|      |      | c) av kostnadsförslagets slutsumma 0,1 0/0 (broar och vallar inberäknade)                                           |     |       | 231  | 631    |
|      |      | <b>Förslag till invallning, § 29</b>                                                                                |     |       |      |        |
|      |      | a) Konstruktion och dimensionering av vallar                                                                        |     |       | 6 -  |        |
|      |      | b) Inläggning av vallkrön km.                                                                                       |     | 0,50  |      |        |
|      |      | c) Uppritning av tvärsektioner st.                                                                                  |     | 0,25  |      |        |
|      |      | d) Kostnadsberäkning km.                                                                                            |     | 3,00  |      |        |
|      |      | § 46 Förslag till pumpstation dagar                                                                                 |     | 12,00 |      |        |
|      |      | <b>Förslag till bro- och trumbyggnad, §§ 33—35 och 38</b>                                                           |     |       |      |        |
|      |      | Dimensionsberäkning                                                                                                 |     | 8,00  |      |        |
|      |      | Ritarbete   |     |       |      |        |
|      |      | för särskilt konstruerat landfäste st.                                                                              |     | 4,00  |      |        |
|      |      | Kostnadsberäkning                                                                                                   |     |       |      |        |
|      |      | för särskilt konstruerade landfästen st.                                                                            |     | 4,00  |      |        |
|      |      | Grundförstärkning m <sup>2</sup>                                                                                    |     | 0,10  |      |        |
|      |      | Antal särskilda ritningar                                                                                           |     | 3,00  |      |        |
|      |      | <b>Införande av höjdsiffror å plankartan, § 39</b>                                                                  |     | 0,01  |      | 37     |
|      |      | <b>Översiktskarta, § 41</b>                                                                                         |     |       |      |        |
|      |      | <b>Ersättningslängd, § 42, grundbelopp</b>                                                                          |     |       | 1 50 |        |
|      |      | antal ersättningar st.                                                                                              |     | 0,25  |      |        |
|      |      | <b>Kostnadsfördelning, § 43, grundbelopp</b>                                                                        |     |       | 2 -  |        |
|      |      | antal fastigheter st.                                                                                               | 7   | 0,30  | 2 10 |        |
|      |      | tillägg för fastigheter i olika avdelningar "                                                                       |     | 0,20  |      | 4 10   |
| 12/5 | 27/5 | <b>Utlåtande och betänkande, § 45</b> sid.                                                                          | 6   | 3,00  |      | 18 -   |
|      |      | <b>Sammanträden o. upprättande av protokoll, § 46 mom. 1, dagar</b>                                                 | 1   | 12,00 |      | 12 -   |
|      |      | <b>Särskild utredning, § 46, mom. 2</b> dagar                                                                       |     | 12,00 |      |        |
| 19/3 |      | <b>Utredning å länets lantmäterikontor rörande fastighetsgränser, jordregisternummer o. d., § 46, mom. 15</b> dagar | 1/4 | 12,00 |      | 3 -    |
| 19/5 |      | <b>Förslag enl. § 46 mom. 15, brunn</b> "                                                                           | 1/4 | 12,00 |      | 3 -    |
|      |      | utlopp för täckt ledning "                                                                                          |     | 12,00 |      |        |
|      |      | slanficka "   |     | 12,00 |      |        |
|      |      | <b>Lösen för:</b>                                                                                                   |     |       |      |        |
|      |      | <b>Kopia av plankartan, § 51</b>                                                                                    |     |       |      | 109 78 |
|      |      | 1) 1:sta regalarkeblad                                                                                              |     |       | 7 -  |        |
|      |      | övriga regalarkeblad st.                                                                                            |     |       |      |        |
|      |      | 2) efter kartans skala och ägofigurernas medelareal, tariff VII, skalan 1: 4000, medelareal 36 ar ägofigurer st.    | 11  | 007   | 77   |        |
|      |      | har 396 0.14   |     |       | 55   |        |
|      |      | Överföres   |     |       | 832  |        |

| 1 | 2 | 3                                                                  | 4     | 5     | 6     | 7      |
|---|---|--------------------------------------------------------------------|-------|-------|-------|--------|
|   |   | Överfört                                                           |       |       | 8 32  |        |
|   |   | höjning för handkopia å ritpapper, 25 0/0                          |       |       | 33    |        |
|   |   | 3) insättning av höjdlägestal st.                                  | 37    | 0,02  | 74    |        |
|   |   | „ „ kanaler och diken, grundbelopp                                 |       |       | .1 75 |        |
|   |   | tillägg för varje cm. verkligt mått å kartan, cm.                  | 12    | 0,06  | 60    | 11 74  |
|   |   | <b>Kopia av profil-, sektions-, bro-, och trumritningar, § 54,</b> |       |       |       |        |
|   |   | 1) enligt tariff VIII, endast markyta km.                          |       |       |       |        |
|   |   | • befintligt vattendrag ell. vall                                  |       |       |       |        |
|   |   | nytt avlopp eller vall                                             |       |       |       |        |
|   |   | ändring av befintligt avlopp                                       | 0.172 | 6 -   | 286   |        |
|   |   | 2) tvärsektioner, originalritningens belopp                        |       |       | 34    |        |
|   |   | 3) broar och trummor, „                                            |       |       |       |        |
|   |   | 4) för varje med rubrik, skalor o. d. försett blad st.             |       | 3,00  |       | 3 20   |
|   |   | nedsättning för kopia å kalkerväv 25 0/0                           |       |       |       |        |
|   |   | <b>Kopia av annan ritning, § 46, pumpstation,</b> dagar            |       | 12,00 |       |        |
|   |   | brunn, rörutlopp och slamficka                                     | 14    | 12,00 |       | 3 -    |
|   |   | <b>Avskrift av synehandlingarna, § 55</b> sid.                     | 20    | 0,55  |       | 11 -   |
|   |   | <b>Översiktskarta i d:o, § 41</b>                                  |       |       |       |        |
|   |   | <b>Summa kronor</b>                                                |       |       |       | 28 94  |
|   |   | <b>Övriga förrättningskostnader.</b>                               |       |       |       |        |
|   |   | Lösen av förordnandet jämte kommissionärsarvode                    |       |       | 8 -   |        |
|   |   | Annonskostnader ang. sammanträden                                  |       |       |       |        |
|   |   | Inbindning av förrättningshandlingar o. uppklistring av ritningar  |       |       | 2 -   | 10 -   |
|   |   | Arvode till biträdande förrättningsmannen                          |       |       |       | 16 -   |
|   |   | Ersättning till gode männen enligt egna räkningar                  |       |       |       | 15 70  |
|   |   | Kostnader för hantlangning, materialer o. d.                       |       |       |       | 14 -   |
|   |   | <i>delgivning av kallelsen</i>                                     |       |       |       |        |
|   |   | <b>Summa kronor</b>                                                |       |       |       | 55 70  |
|   |   | <b>S a m m a n d r a g.</b>                                        |       |       |       |        |
|   |   | Förrättningsmannens arvode                                         |       |       |       | 109 78 |
|   |   | Lösen för kopior och avskrifter                                    |       |       |       | 28 94  |
|   |   | Övriga förrättningskostnader                                       |       |       |       | 55 70  |
|   |   | <b>Summa kronor</b>                                                |       |       |       | 194 42 |

Den, som icke åtnöjes med denna räkning, äger att inom tre månader från nedanstående dag klander därå anställa genom stämning till Ingholts och Jämsnäs häradsrätt.

Jämsnäs den 27 maj 1938

*Lennart Holmström*  
Statens lantbruksingenjör.

Att sakägare erhållit en med denna lika lydande räkning betyga:

Förestående avskrift av synepro-  
tokoll med bilagor / 7 vidimeras.

*Lennart Holmström* Kronor ..... kvitteras:

den ..... 19.....

3630/  
39

bev.

Avskrift.RÄKNING.

Kristianstad den 7 febr. 1939.

Stiby n:r 1 dikningsföretag 1939

Debet

till lantbruksingenjör L. Holmström


---

|      |                               |       |
|------|-------------------------------|-------|
| 1939 | Betänkande                    | 21:-  |
|      | Översiktskartor, 2 st.        | 8:-   |
|      | Vävkopia av ritningarna       | 16:39 |
|      | Ansökningshandlingar och exp. | 6:-   |
|      | Diariebevis med kom. arvode   | 2:50  |
|      | Inbindning, tre band          | 2:50  |
|      | Avskrift av handlingar        | 16:50 |
|      |                               | <hr/> |
|      | Summa kronor                  | 72:89 |

Den med denna räkning ej åtnöjes äger anställa  
klander därå genom stämning till Kristianstads rådhus-  
rätt inom tre månader från den 8 febr. 1939.


Lennart Holmström

Vidimeras:

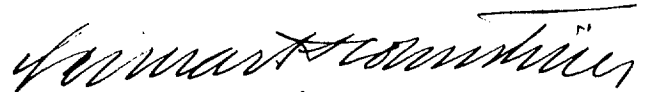

L. 1•0951

DIARIE Nr. 16069  
K. LANTBRUKSSTYRELSEN  
24 AUG. 1939

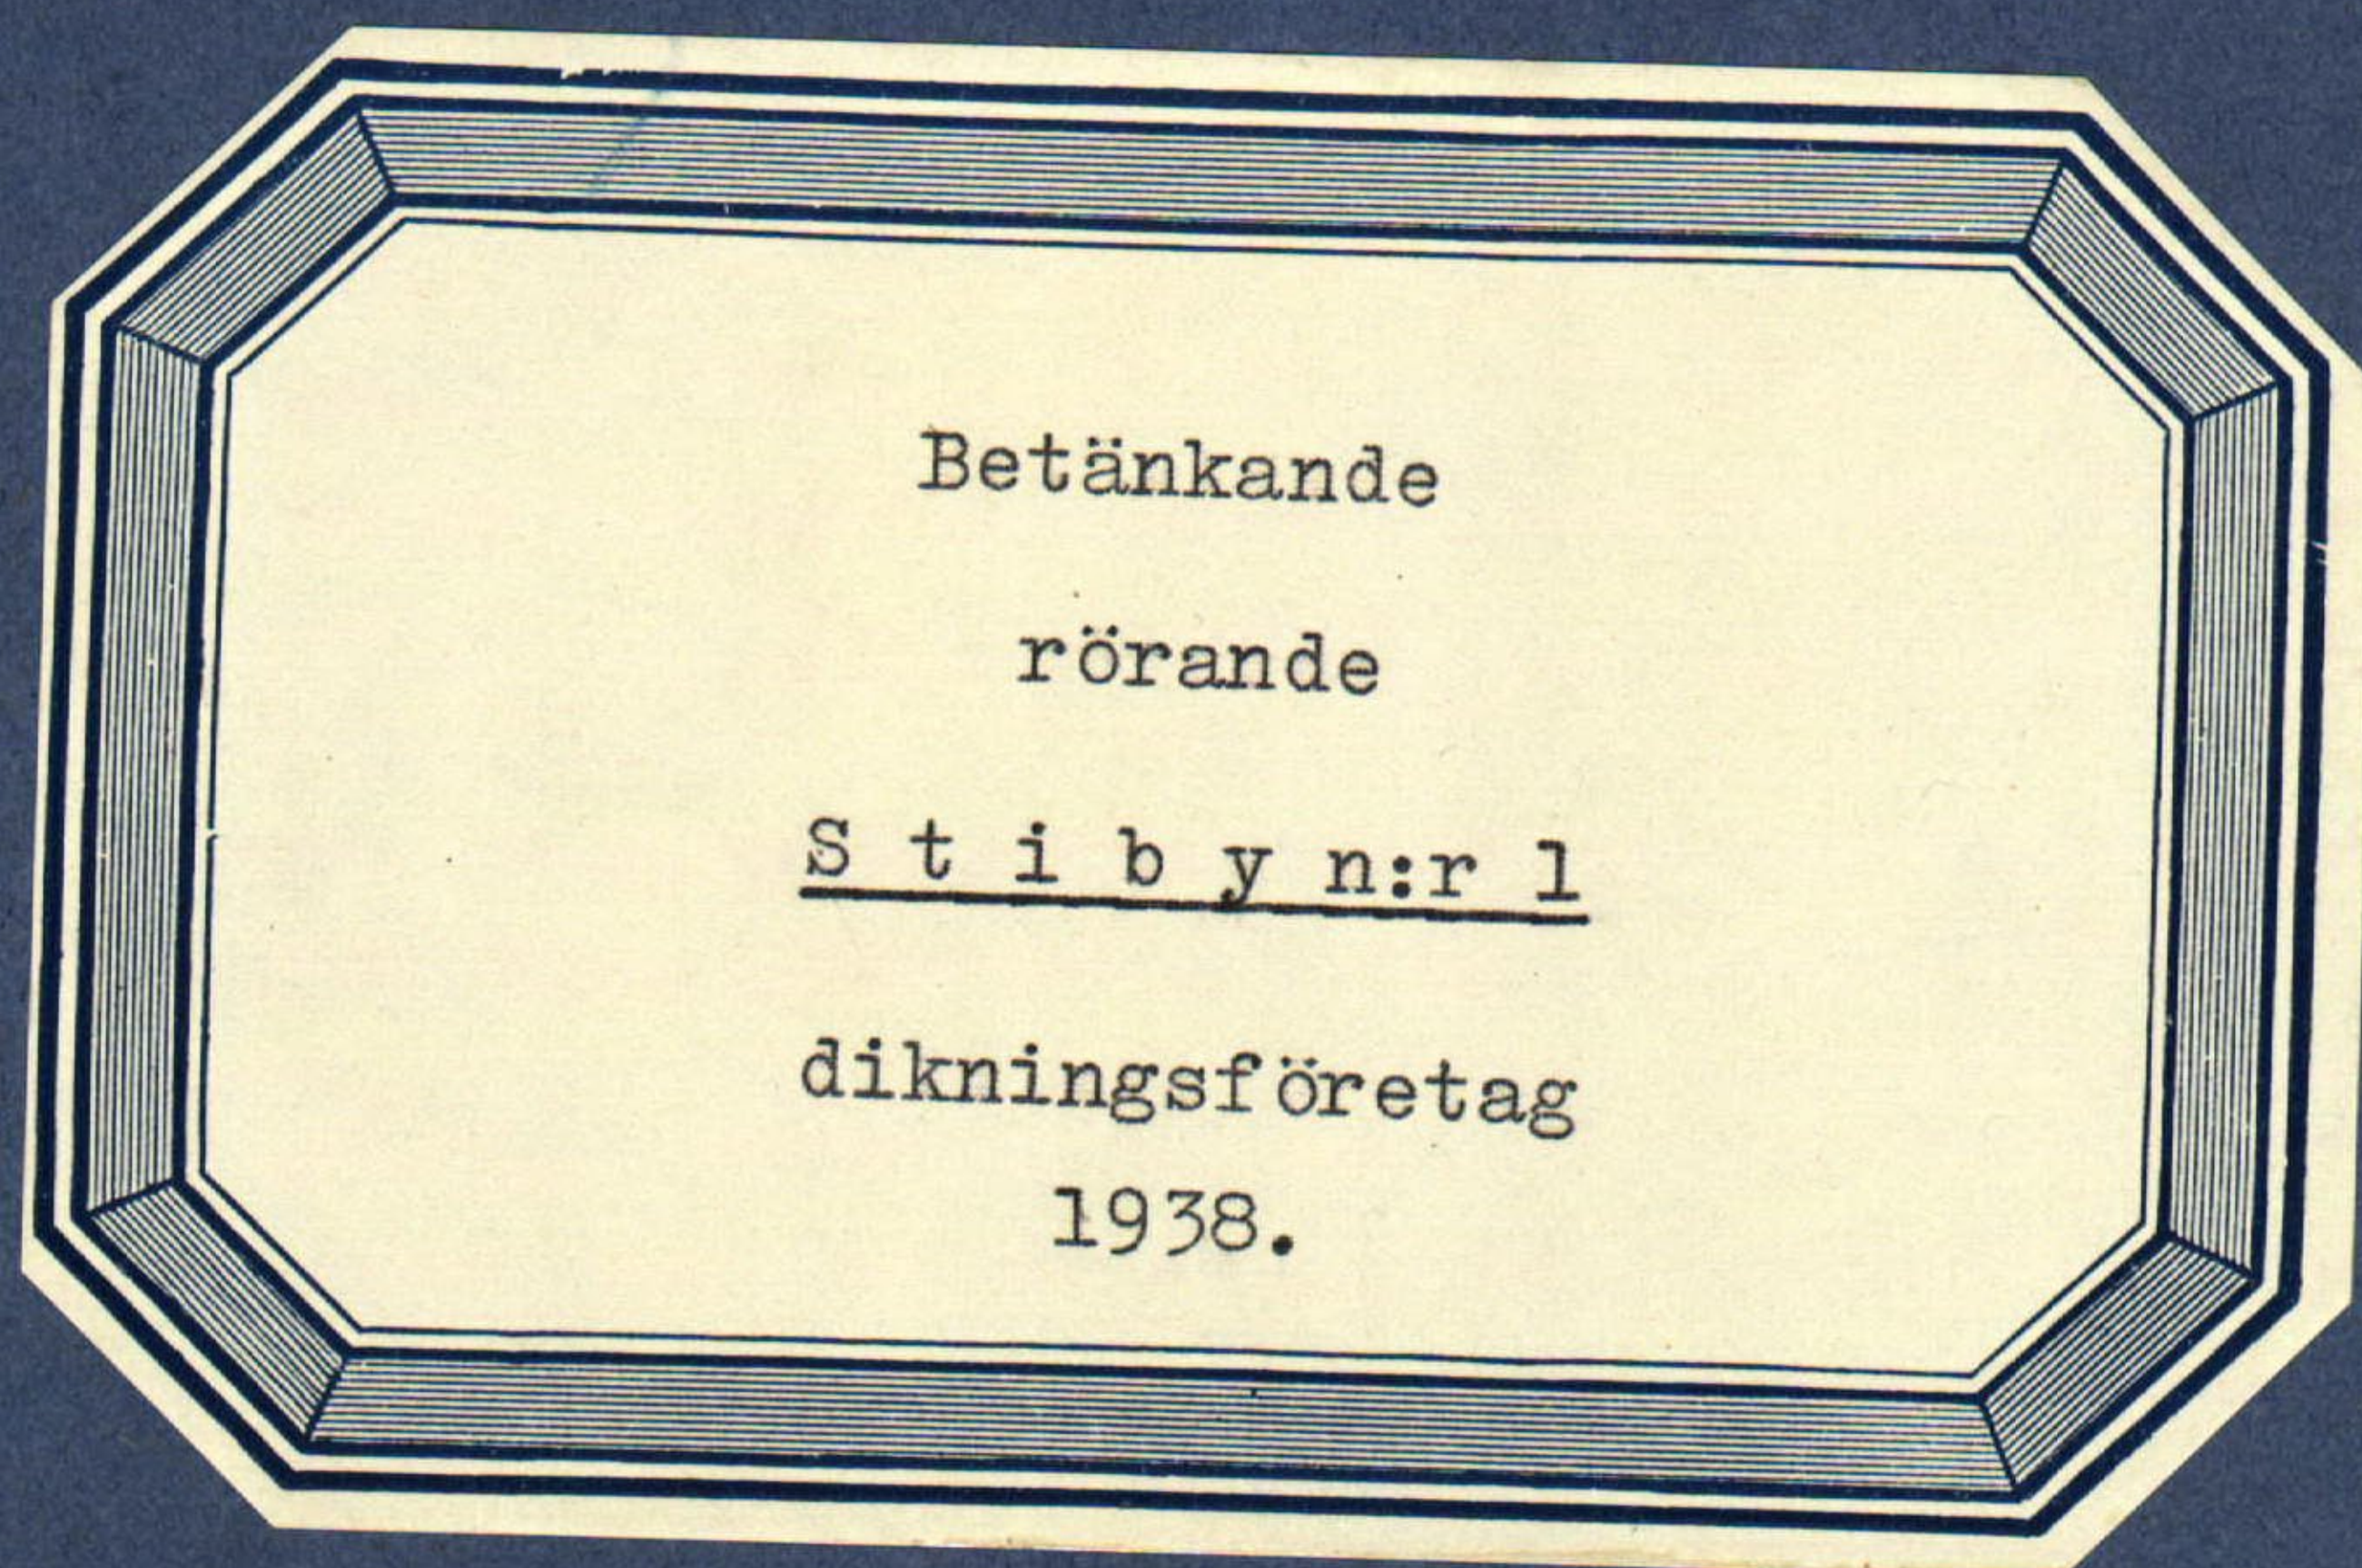


Askrift.

Genom Kungl. Maj:ts nådiga  
brev den 22 juni 1939 fastställd  
till efterrättelser vid arbetets ut-  
förande.

Hockholms den 7 juli 1939  
På Kungl. Lantbrukssynskolans vägnar:  
Albert Smith.

ÖVERSIKTSKARTA.

Skala 1:100.000.

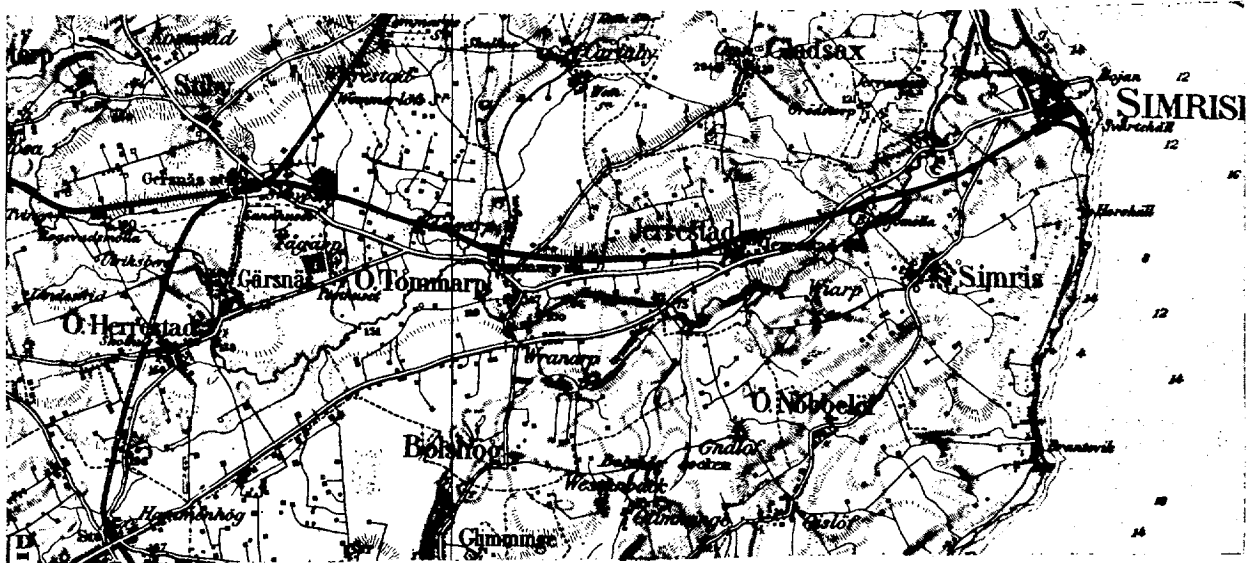

Avskrift.

Sedan delägarna i "Stiby n:r 1 diknings-  
företag 1938" som avser torrläggning av vat-  
tenakadade marker till Stiby i Stiby soc-  
ken av Kristianstads län, förklarat sig  
vilja söka lån och anslag av allmänna medel  
till företagets utförande, får jag härmed  
därom avgiva följande av ritningar och för-  
slag åtföljda

B e t ä n k a n d e.

Företagets ändamål.

Företaget avser bättre torrläggning av åkermark.

Belägenhet.

Avdikningsområdets belägenhet framgår av motstående över-  
siktskarta där det markerats med röd färg.

Föregående rättslig utredning.

Företaget har föregåtts av syneförrättning enligt vatten-  
lagen verkställd av undertecknad på förordnande av länsstyrelsen.

Mot syneförrättningen, som avslutades den 27 maj 1938 har  
missnöje ej anmälts vilket framgår av närslutna diariebevis, Bil.o.

Låne- och anslagssökande.

I förening, Bil.D, daterad i dec. 1938 hava delägarna över-  
enskommit att gemensamt hos Kungl. Maj:t göra underdånig ansökan  
om största möjliga lån och anslag av allmänna medel till före-

tagets utförande.

På grund av ringa deltagningsskyldighet avstyrkes lån för följande fastigheter:

Litt E avst 1<sup>90</sup> Frithiof Strandberg

" F " 1<sup>89</sup> John Andersson.

Dessa fastigheter äro alltså ej medräknade i nedanstående uppgifter angående lånesökandes andelar.

#### Avdikningsområdets beskaffenhet.

Jordmånens beskaffenhet framgår av den till syneprotokollet fogade ägobeskrivningen.

#### Huvarande avdikning.

Området avvattnas för närvarande av mindre, öppna diken, vilkas dimensioner dock äro allt för små för att tillåta markernas rationella torrläggning för åker.

#### Torrläggning.

Dikningsförslaget avser dessa öppna dikens nygrävning och ersättande med rädiken i den utsträckning som bifogade plan- och profilritningar utvisa.

På grund av erfarenhet från närgränsande dikningsföretag med samma jordbeskaffenhet torde inga sådana omständigheter förefinnas som kunna verka hindrande på användandet av cementrör.

#### Areal, jordförbättring och kostnad.

Den i företaget ingående arealen och den genom dikningen

möjliggjorda jordförbättringen finnes angiven i till syneproto-  
kollet fogad hävdeförteckning och värderingslängd och utgör:

|                              |             |
|------------------------------|-------------|
| åker                         | 3.895 har   |
| med ett förbättringsvärde av | 2780.40 kr. |

Lånesökandes andelar utgöra

|                              |             |
|------------------------------|-------------|
| åker                         | 3.790 har   |
| med ett förbättringsvärde av | 2704.80 kr. |

Själva dikningskostnaden finnes angiven i till syneproto-  
kollet fogade kostnadsberäkningen samt i till detta betänkande  
fogat sammandrag, bil.A.

Samtliga kostnaden utgör för:

|                   |                    |
|-------------------|--------------------|
| Dikningen         | 2315:00 kr.        |
| Syneförrättningen | 194:42             |
| Betänkandet       | <u>72:89</u>       |
| <u>Summa</u>      | <u>2582:31 kr.</u> |

Lånesökandes kostnader utgöra för:

|                   |                    |
|-------------------|--------------------|
| Dikningen         | 2252:06 kr.        |
| Syneförrättningen | 189:14             |
| Betänkandet       | <u>72:89</u>       |
| <u>Summa</u>      | <u>2514:09 kr.</u> |

Deltagningsskyldighet.

Denna är reglerad genom bestämmelserna i synemännens laga  
kraftvunna utlåtande.

### Hinder mot företaget.

Enär syneförrättningen vunnit laga kraft finnes ej något hinder mot företagets utförande.

### Liknande företag i orten.

Närmast belägna med statsmedel understödda liknande företag torde vara "Stiby Västgårdsdikning av år 1932".

Nu avhandlade företag har ej förut varit föremål för offentlig myndighets prövning.

### Beräkning av lån och anslag.

Relativkostnaden för företaget utgör 0.93.

Den summa som således författningsenligt skall kunna utgå som bidrag ur statens avdikningsanslag torde uppgå till 47.55 % av hela kostnaden eller 1227.89 kronor och lånet ur statens avdikningslånefond till 1318.64 kronor.

### Tillstyrkan.

Hänvisande till förestående utredning tillstyrker jag att till utförande av detta företag beviljas bidrag ur statens avdikningsanslag med 1225 kronor och lån ur statens avdikningslånefond med 1315. kronor.

### Utförande.

Vid arbetenas utförande skall iakttagas vad i synemännens lagakraftvunna utlåtande bestämmes.

### Arbetstid.

Till arbetenas utförande torde böra anslås en tidrymd av

ett år.

Kristianstad 1 jan. 1939.

Lennart Holmström

Statens lantbruksingenjör.

Bilagor:

- A. Sammandrag av kostnaderna.
- B. Förteckning över fastigheter till vilka lån sökes.
- C. Diariebevis.
- D. Föreningshandling.
- E. Ett häfte synehandlingar.
- F. Ritningar i ett blad.

Bil. A.

K O S T N A D S S A M M A N D R A G.

|                  |     |    |      |    |
|------------------|-----|----|------|----|
| Dikningen        |     |    | 2315 | -  |
| Synförrättningen | 194 | 42 |      |    |
| Betänkandet      | 72  | 89 | 267  | 31 |
|                  |     |    |      |    |
| Summa            |     |    | 2582 | 31 |

Kristianstad 1 jan. 1939.

Lennart Holmström

Statens lantbruksingenjör.

Vid arbetsplanens fastställande har kostnaden för företaget beräknats till 2582 kronor 31 öre, varav å lantagarnas andel 2512 kronor 10 öre, sedan från delaktighet i länets utskutits fastigheter 189 och 190.

Stockholm den 7 juli 1939  
På Kungl. Lantbruksstyrelsens vägnar.  
Albert Smith.

Uppgift å de sökande av lån från statens avdikningslånefond  
till utförande av "Stiby n:r 1 dikningsföretag 1938" för vil-  
ka lån tillstyrkes.

| Hemmans-<br>tal | Register-<br>nummer | Littera<br>å<br>kartan | Socken<br>by<br>hemman    | Delägare       |
|-----------------|---------------------|------------------------|---------------------------|----------------|
|                 |                     |                        | <u>Kristianstads län.</u> |                |
|                 |                     |                        | <u>Stiby socken.</u>      |                |
| 1/6             | 1 <sup>3</sup>      | C                      | Stiby                     | Rudolf Nilsson |
| 1/6             | 1 <sup>4</sup>      | B                      | "                         | " "            |
| 37/600          | 1 <sup>8</sup>      | D                      | "                         | " "            |
| 6/240           | 19 <sup>11</sup>    | A                      | "                         | Edvin Persson. |

Kristianstad 1 jan. 1939.

Lennart Holmström  
Statens lantbruksingenjör.

Bil.C.

Att, såvitt framgår av härstädes fört vederbörligt diarium, besvär icke inom laga tid anförts över en enligt uppgift den 27 maj 1938 avslutad laga syneförrättning angående företag, benämnt Stiby n:r 1 dikningsföretag 1938" och avseende torrläggning av mark inom Stiby n:r 1 i Stiby socken, Kristianstads län; det varder härmed till bevis meddelat. Stockholm i Söderbygdens vattendomsstols kansli den 20 januari 1939.

Ex officio:

Gösta ~~Mar~~reliez.

Bil.D.

Undertecknade delägare i "Stiby n:r 1 dikningsföretag 1938" överenskomma härmed att gemensamt hos Kungl. Maj:t göra underdånig ansökan om största möjliga lån och anslag av allmänna medel till företagets utförande och uppdraga vi åt företagets styresman att å våra vägnar underteckna alla härför erforderliga handlingar och kontrakt, samt att utkvittera och mot redovisningsskyldighet handhava oss beviljade statsmedel.

Gärsnäs i dec. 1938.

Rudolf Nilsson, n:r 1 Stiby

Edvin Persson, " 14 "

Frithiof Strandberg, 1<sup>90</sup> 0

John Andersson Stiby

Bevittnas:

Gustaf Nilsson  
Gärsnäs

Förestående avskrift av handlingar tillhörande  
den av Kungl. Maj:t den 24/6 1938 fast-  
ställda arbetsplanen vidimeras:

Albert Persson  
Gärsnäs

*Gustaf Nilsson*

g.s. godk.  
360/39  
Skuldförbindelse överlämnad  
till Kungl. Statskontoret  
den 28/8 1939  
godkänd den 8/9 1939

L. 1\*0951  
DIARIE Nr 16069  
K. LANTBRUKSSTYRELSEN  
24 AUG. 1939

1 int.  
2 skuld.

## KONTRAKT.

Sedan Kungl. Maj:t den 22 juni 1939 för  
"Stiby nr 1 dikningsföretag 1938" i Stiby socken av  
\_\_\_\_\_ KRISTIANSTADS LÄN \_\_\_\_\_

under föreskrift att vid sådana betongarbeten, som kunna ifrågakomma vid företaget, material av inhemsk tillverkning bör användas, då icke särskilda omständigheter till annat föranleda, beviljat dels ett lån av ettusentrehundratjugo (1.320)

kronor att utgå från *statens avdikningslånefond*

och dels ett *statsbidrag* utan återbetalningsskyldighet av ettusentvåhundratjugo (1.220)

kronor att utgå från *statens avdikningsanslag*,

ävensom fastställt en av statens lantbruksingenjör L. Holmström

vid syneförrättning år 1938 upprättad arbetsplan med därtill hörande kostnadsförslag

här under tecknad, som av vederbörande intressenter utsetts till styrelse ~~förtroende-~~

~~man~~ för företaget, \_\_\_\_\_ med

Kungl. Lantbruksstyrelsen, å Kungl. Maj:ts och Kronans vägnar, avslutat följande kontrakt,

varigenom jag för egen del samt å vederbörande intressenters i företaget vägnar åtag  
och förbinda mig.

1:o) att utföra företaget i noggrann överensstämmelse med den av Kungl. Maj:t fastställda arbetsplanen med de eventuella ändringar däri, varom vederbörande myndighet må efter framställning besluta,

att fullborda arbetet till den 1 september 1939,

att vid företagets utförande iakttaga de föreskrifter, som av Kungl. Maj:t eller Lantbruksstyrelsen må hava meddelats,

att bestrida vad utöver beviljade statsmedel kan erfordras för företagets fullbordande,

att gälda vederbörande förrättningsman tillkommande gottgörelse enligt taxa även i fråga om av Lantbruksstyrelsen beordrad avsyning av företaget,

att, när sådant av Lantbruksstyrelsen påfordras, förete behörigen verifierade räkenskaper över de med företaget förenade utgifterna ävensom att, därest det skulle visa sig, att torrlägningskostnad, varför statsmedel beviljats, beräknats till högre belopp än den verkliga kostnaden, efter föreskrift av Lantbruksstyrelsen vidkännas motsvarande minskning av lånet och statsbidraget,

att efter anmodan av Riksdagens revisorer till dessa avgiva en detaljerad och, såvitt möjligt, av verifikationer bestyrkt redogörelse för hur statsmedlen blivit använda eller, därest räkenskaper förts, varav fullständiga upplysningar om statsmedlens användning kunna inhämtas, bereda revisorerna tillfälle att taga del av räkenskaperna med tillhörande verifikationer, protokoll och andra handlingar,

att underhålla det utförda arbetet, intill dess sådan underhållsskyldighet kan varda andra i laga ordning ålagd eller vederbörande från underhållsskyldigheten befriats, samt

att vid arbetets utförande ävensom i fråga om underhållsskyldighetens fullgörande underkasta ~~oss~~ mig Lantbruksstyrelsens inseende och kontroll;

2:o) att för tjänsteman, som av Lantbruksstyrelsen eller Väg- och Vattenbyggnadsstyrelsen förordnas att verkställa besiktning eller avsyning av arbetet eller inspektion av underhållsarbetet, tillhandahålla den för företaget fastställda arbetsplanen med därtill hörande handlingar och ritningar;

3:o) att i händelse avvikelse utan därtill i vederbörlig ordning erhållet tillstånd skett från den fastställda arbetsplanen, eller arbetet icke blivit fullbordat inom därför bestämd tid och Lantbruksstyrelsen ej heller meddelat anstånd med dess utförande, eller Kungl. Statskontoret skulle finna den säkerhet, som blivit ställd för till Statskontoret avgiven skuldförbindelse angående lånets återbetalning, icke vidare nöjaktig, och ny säkerhet, som av Statskontoret godkännes, icke varder inom bestämd tid avlämnad, eller den bestämda annuiteten icke varder i behörig tid erlagd, låta det ankomma på Kungl. Maj:t att inställa all vidare utbetalning av statsmedlen samt att återfordra vad därav uppburits, beträffande lånet dock endast därest icke beslut om detsammas återbetalning och fördelning blivit meddelat, att inom viss angiven tid på en gång eller efter hand inbetalas, lånemedlen till Statskontoret och bidragsmedlen till Lantbruksstyrelsen, ävensom att å sålunda lyftade och återburna medel erlagga fem procent årlig ränta från lyftningsdagen till dess återbetalning sker;

4:o) att ifråga om tid för lyftande av statsmedlen i mån av arbetets fortgång låta gälla vad Lantbruksstyrelsen därutinnan bestämmer, och skall, därest icke Kungl. Maj:t med avseende å särskilda förhållanden prövar skäligt annorlunda förordna, någon del av lånet innestå i Statskontoret och någon del av statsbidraget innestå i Lantbruksstyrelsen intill dess arbetet blivit vederbörligen avsynat och av Lantbruksstyrelsen godkänt;

5:o) att vid avslutandet av detta kontrakt för förvaring i Lantbruksstyrelsens arkiv till Styrelsen överlämna bestyrkt avskrift och kopia av de till den fastställda arbetsplanen hörande handlingar och ritningar, ävensom att, innan sista delen av statsmedlen lyftes, till Lantbruksstyrelsen överlämna fullständig beskrivning jämte ritning över sådan avvikelse från den fastställda planen, vartill vederbörligt tillstånd må hava meddelats;

6:o) att bestrida eller gottgöra alla kostnader av vad beskaffenhet de vara må, som i följd av erhållet lån föranledas för Statskontoret och i följd av erhållet statsbidrag föranledas för Lantbruksstyrelsen;

7:o) att för fullgörande av detta kontrakt ävensom, därest mot kontraktet brytes, för återbäring av lyftade statsmedel jämte därå upplupen ränta, ställa sådan säkerhet, som av Lantbruksstyrelsen godkännes;

8:o) att till Statskontoret avgiva med behörig borgen eller annan säkerhet försedd skuldförbindelse angående lånets återbetalning; samt

9:o) att fullgöra de övriga åtaganden, som enligt gällande författningar i ämnet åligga mottagare av ifrågavarande statsmedel.

Härav äro två lika lydande exemplar upprättade, av vilka vardera kontrahenten tagit ett.

*Stiby*

den *24 juni* 19*39*

*Rudolf Håkansson*

Att *Lantbrukaren Rudolf Håkansson, Stiby,*

i bägges vår närvaro egenhändigt undertecknat förestående kontrakt, intyga:

*Georg Lindström*

*Anna Andersson*

Adress *Stiby, 17*

Adress *Stiby 1*

Med stöd av Kungl. brevet den 22 juni

1939 antager Kungl. Lantbruksstyrelsen,  
å Kungl. Maj:ts och Kronans vägnar, detta  
kontrakt.

Stockholm den 12 september 1939.

På Kungl. Lantbruksstyrelsens vägnar

*Carl Gustaf*

Vederbörandes uppmärksamhet fästes å bestämmelserna i 13 kap. 17 § vattenlagen, vari stadgas att, därest det framtida underhållet försummas, Konungens Befallningshavande eller annan myndighet Konungen bestämmer äger själv bota bristen på den försumliges bekostnad.



22/6 39

Uppgift å de sökande av lån från statens avdikningslånefond  
till utförande av "Stiby nr 1 dikningsföretag 1938" för vil-  
ka lån tillstyrkes.

| Hemmans-<br>tal | Register-<br>nummer | Littera<br>å<br>kartan | Sooken<br>by<br>hemman    | Delägare         |
|-----------------|---------------------|------------------------|---------------------------|------------------|
|                 |                     |                        | <u>Kristianstads län.</u> |                  |
|                 |                     |                        | <u>Stiby socken.</u>      |                  |
| 1/6             | 1 <sup>3</sup> ✓    | C                      | Stiby ✓                   | Rudolf Nilsson ✓ |
| 1/6             | 1 <sup>4</sup> ✓    | B                      | " ✓                       | " " ✓            |
| 37/600          | 1 <sup>8</sup> ✓    | D                      | " ✓                       | " " ✓            |
| 6/240           | 19 <sup>11</sup> ✓  | A                      | " ✓                       | Edvin Persson.   |

Kristianstad 1 jan. 1939.

*Samuel Persson*

Statens lantbruksingenjör.

Uppgift jämlikt stadgandet i 1 §, 1 stycket, av lag om kronans för-  
månerätt för avdikningslån den 14 juni 1939 (nr 164).

Företagets namn: "Stiby nr 1 dikningsföretag 1939" i Stiby socken av  
Kristianstads län.

Lån 1.320 kronor från statens avdikningslånefond enligt Kungl. Maj:ts  
beslut den 22 juni 1939.

Lånet har beviljats för nedanstående, i utredningen angående detsem-  
ma upptagna fastigheter.

| Socken, by<br>och hemman | Antal  | Register-<br>nummer | Ägare          |
|--------------------------|--------|---------------------|----------------|
| <u>Stiby socken.</u>     |        |                     |                |
| Stiby                    | 1/6    | 3<br>1              | Rudolf Nilsson |
| "                        | 1/6    | 4<br>1              | Densamme       |
| "                        | 37/600 | 8<br>1              | Densamme       |
| "                        | 6/240  | 11<br>19            | Edvin Persson  |

Stockholm den 12 september 1939.

På Kungl. Lantbruksstyrelsens vägnar

Olof Fredholm

360/  
39

Godk. 12/9 1939

DIARIE Nr 16070  
K. LANTBRUKSSTYRELSEN  
24 AUG. 1939

Bevis

Över verkställd avsyning av torrlägningsföretag.

Företagets namn: Stiby nr 1 dikningsföretag 1938 i Stiby socken  
av Kristianstads län.

Planen fastställd den 22 juni 1939.

Lån från statens avdikningslånefond 1.320 kronor.

Bidrag från statens avdikningsanslag 1.220 kronor.

Kontrakt om företagets utförande antaget av sökandena.

Fastställd arbetstid till den 1 september 1939.

Ordförande i företagets styrelse: lantbrukaren Rudolf Nilsson,  
Stiby pr Gärsnäs.

Vid av förste assistenten Lars Kullman verkställd avsyning  
har företaget befunnits utfört i överensstämmelse med den fast-  
ställda arbetsplanen, och tillstyrker jag dess godkännande. Kris-  
tianstad den 23 augusti 1939.

*Lennart Womstadius*  
statens lantbruksingenjör.

