

DIARIE Nr 3330
K. LANTBRUKSTYRELSSEN
1938

Blad 1

Mellby gårds dikningsföretag 1938





Förslag i 2 blad
till dikning inom
Mellby 3' 12'

i Norra Mellby socken Kristianstads län
upprättat vid syneförrättning enligt vattenlagen
år 1938 av

W. Mattsson
Statens lantbruksingenjör

W. Mattsson

Ägaren Rungt. Lantbruksskyltsman
har utt. denna dag fastställt till efter-
rättelse vid arbetets uppförande.
Streckningen den 11 januari 1940
På Rungt. Lantbruksskyltsman utgår:
Kjellman, Johan.

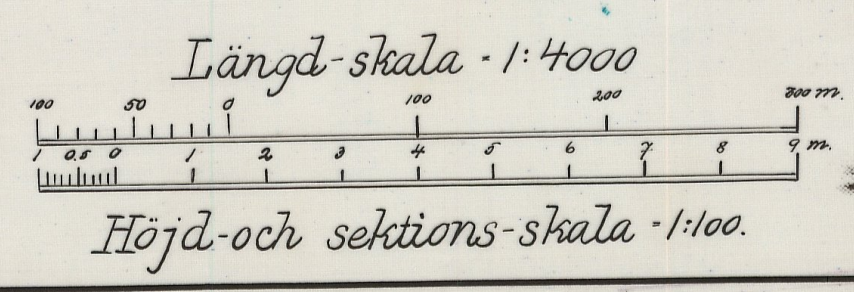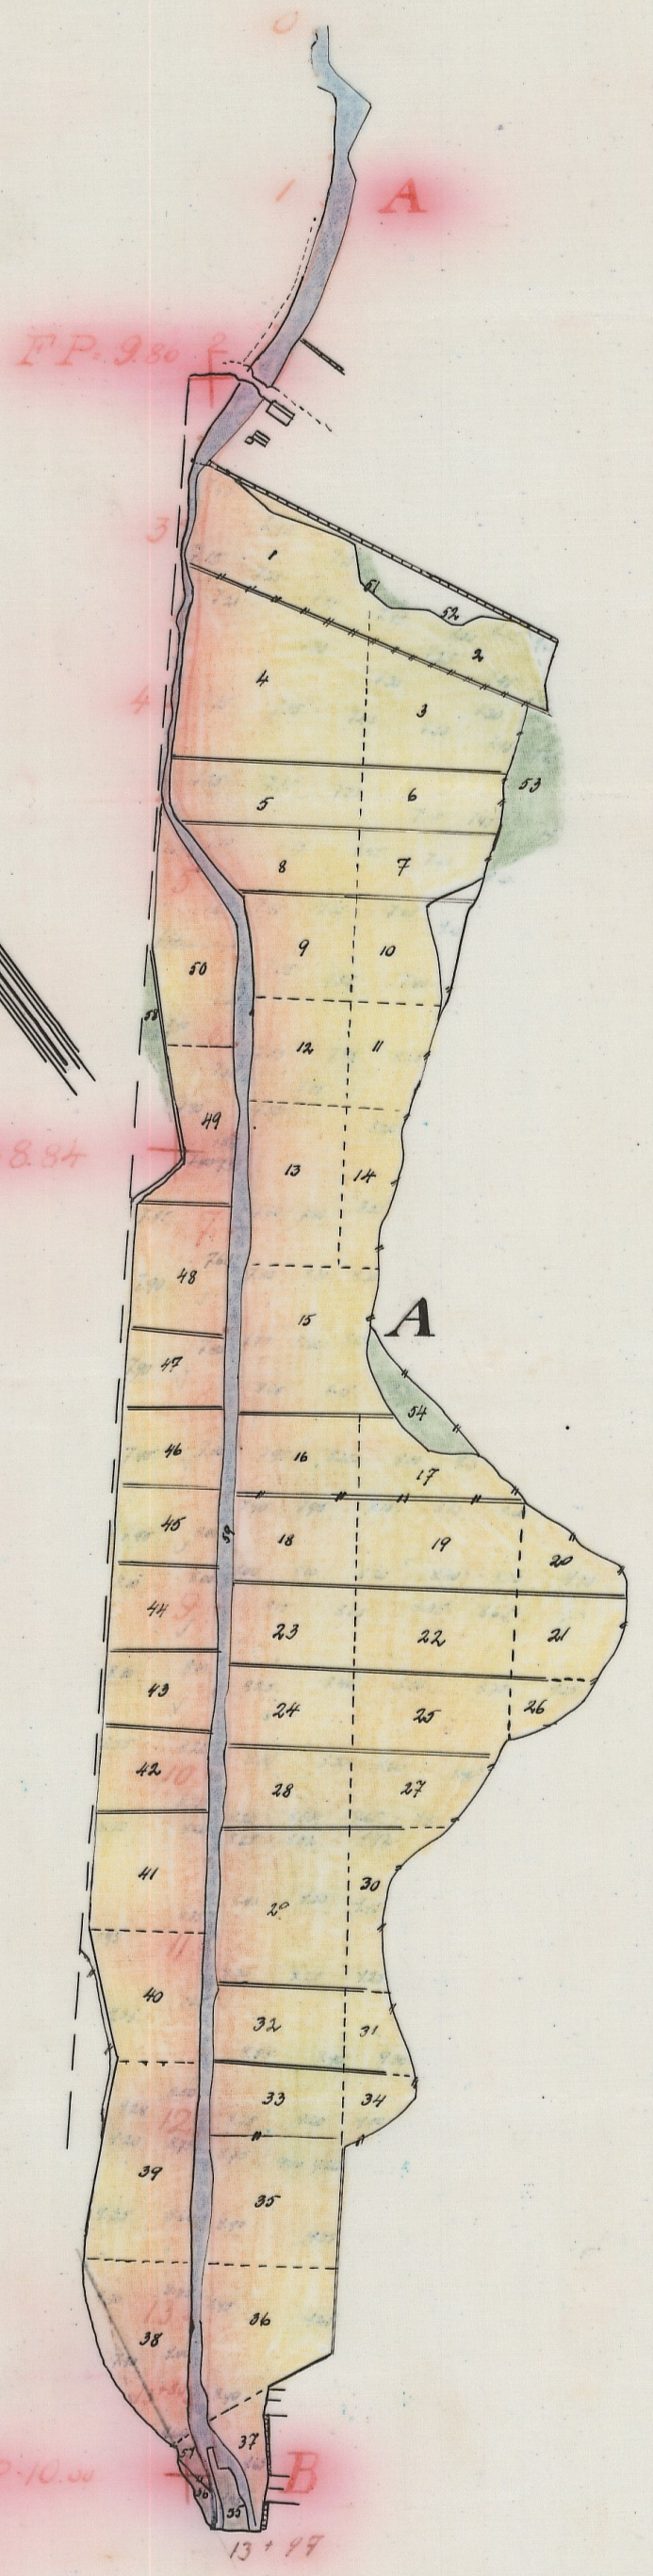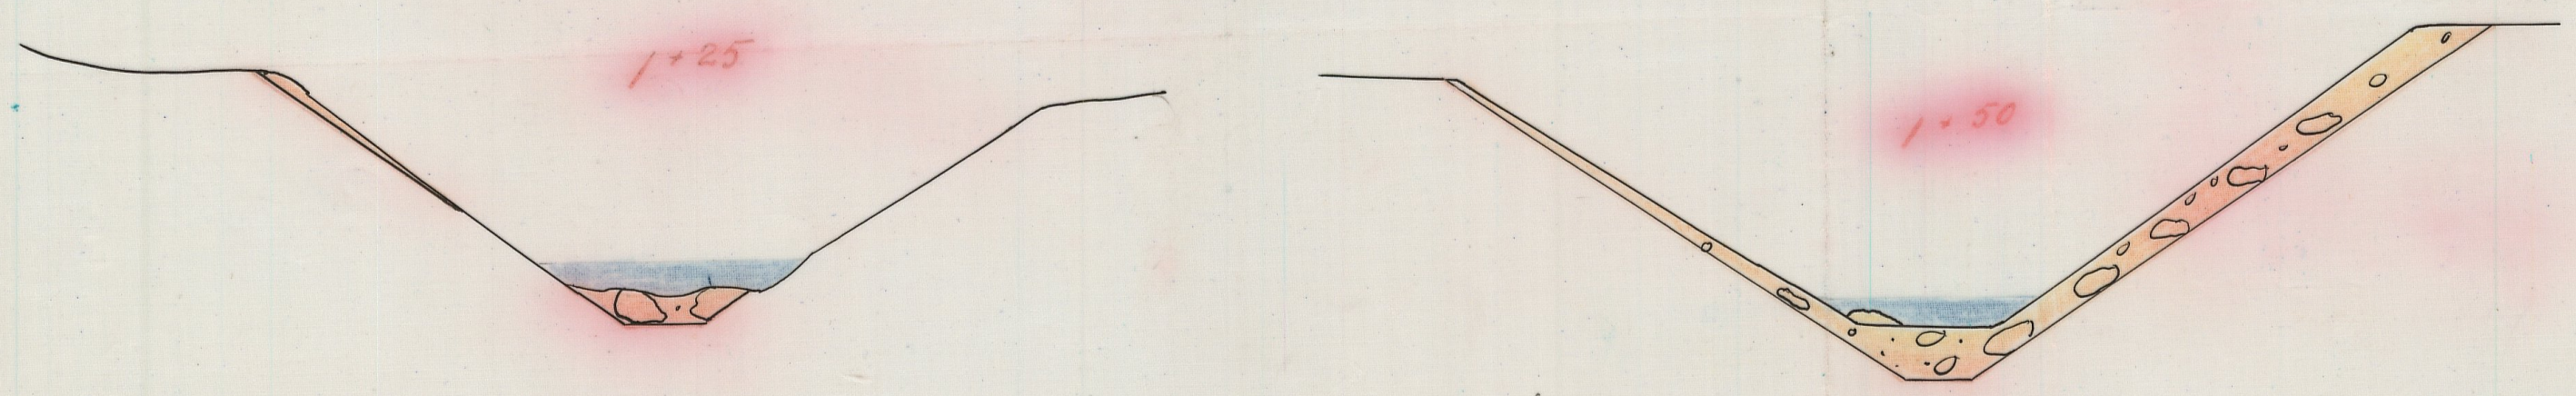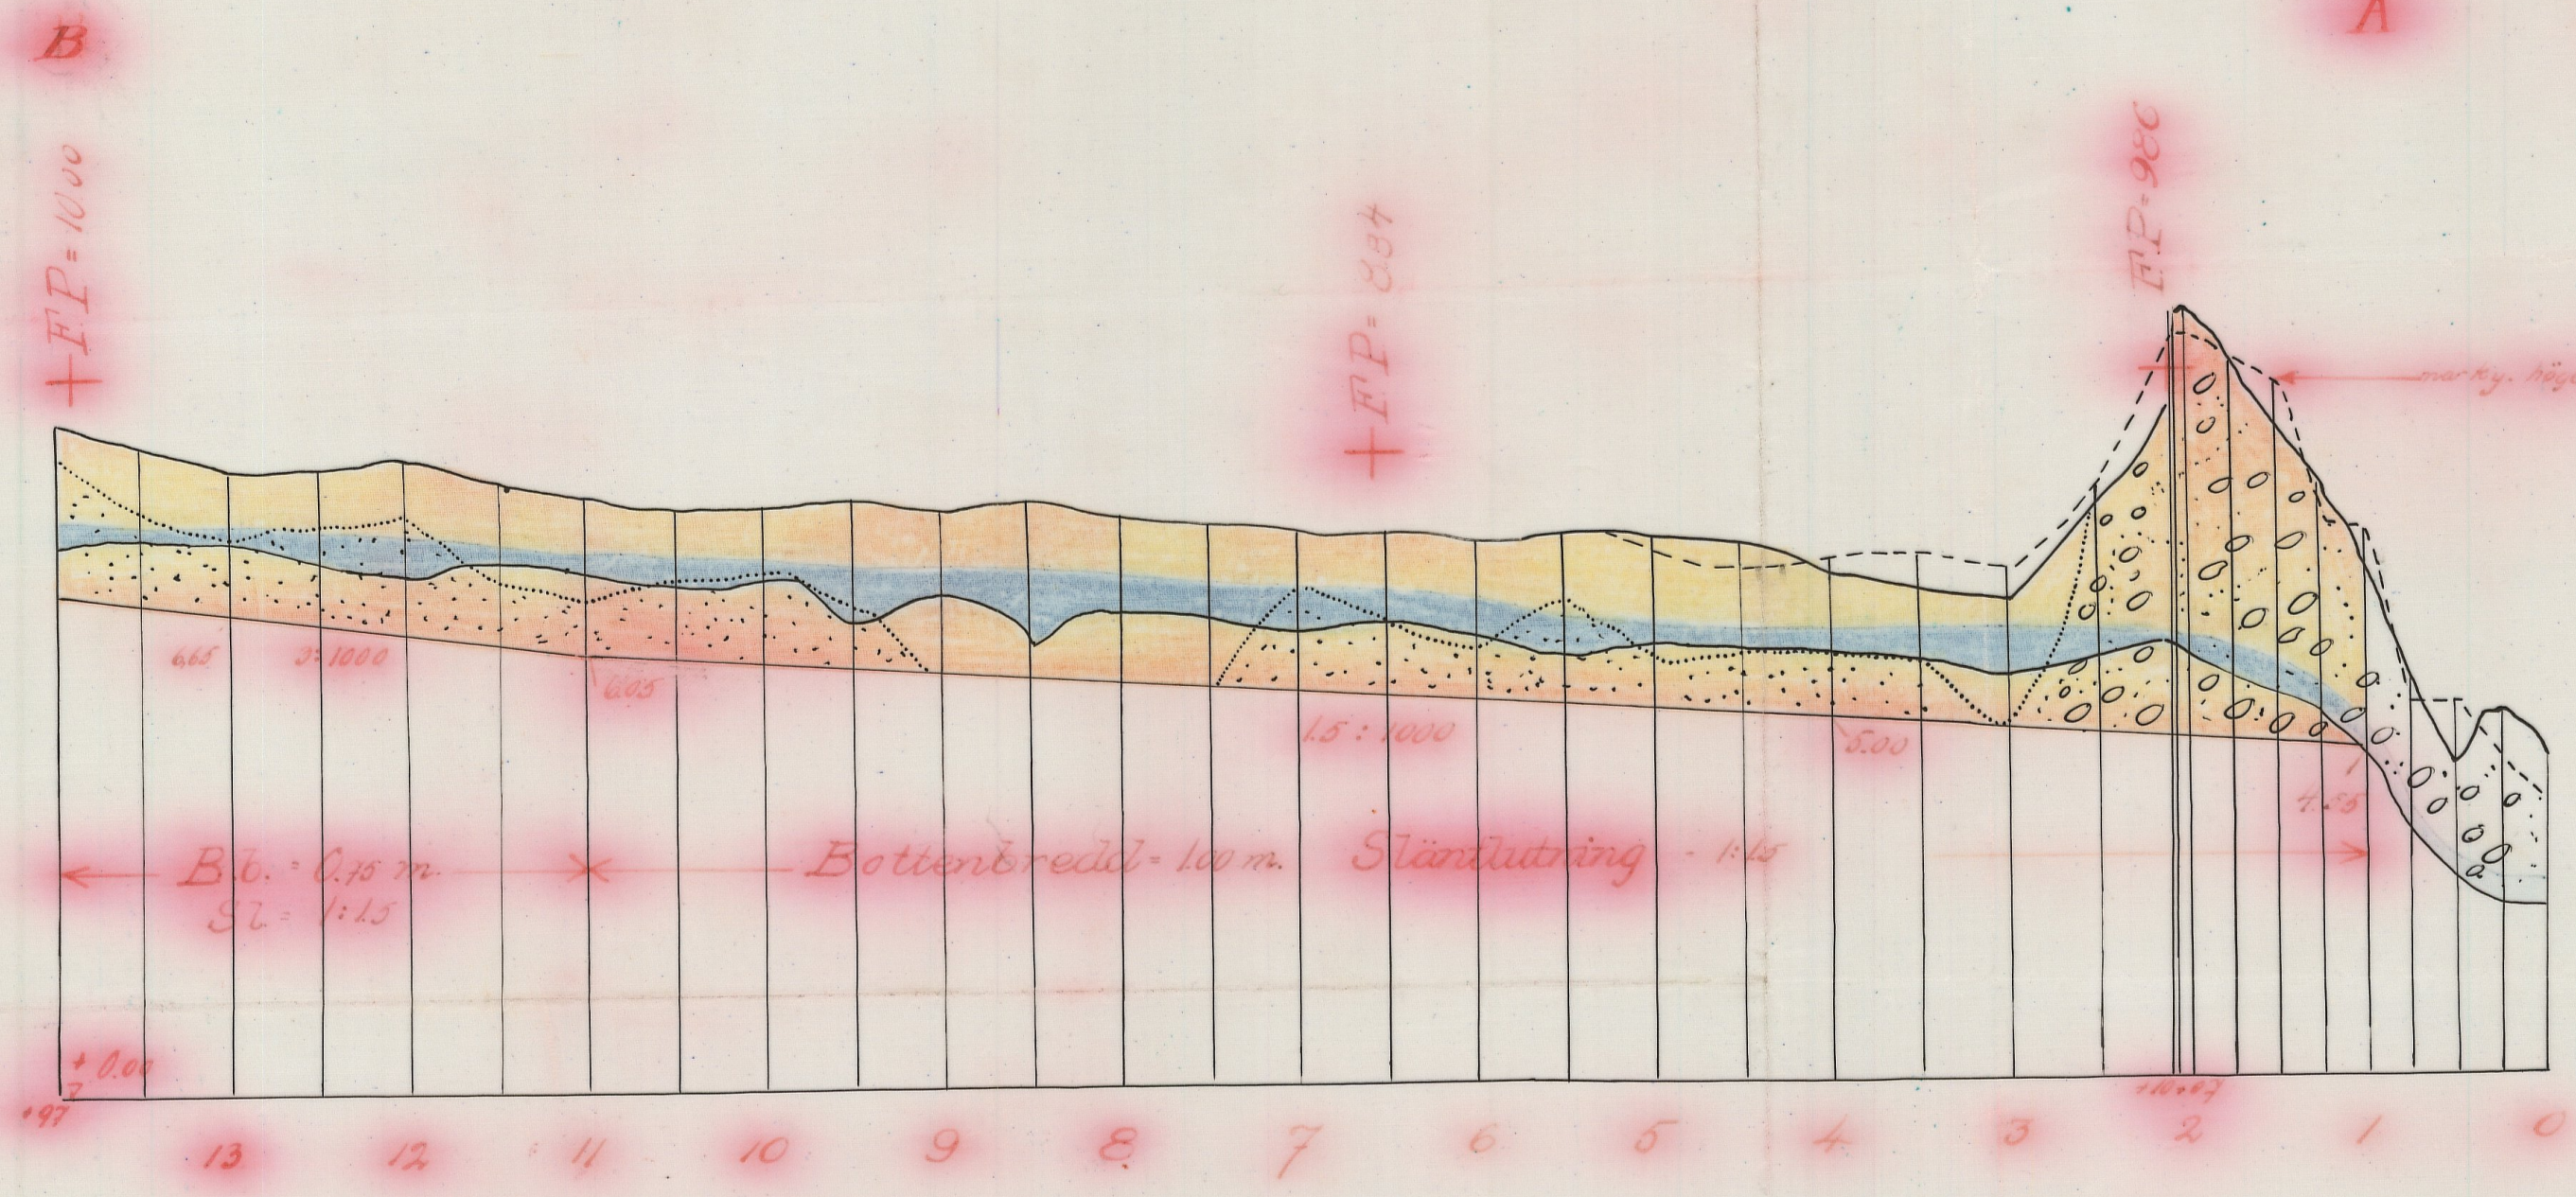

Nr 954 Kristianstads Län

22-69944

Nr 954 Kristianstads Län

Förslag i 3 blad
till dikning inom
Tvångstorp Härninge och Ausås

i Ausås socken, Kristianstads län,
upprättat vid synförrättning enligt vattenlagen
år 1936 av

Statens lantbruksingenjör.

Registernummer

Ausås socken

Aa Härninge	1 ⁷	Bc Tvångstorp	6 ¹³
Ab "	1 ⁸	Ca Ausås	16 ¹
Ac "	5 ²	Cb "	25 ⁷
Ad "	5 ³	Cc "	24 ²
Ae "	8 ²	Cd "	24 ³
Af "	7 ¹	Ce "	24 ⁴
Ba Tvångstorp	4 ²	Cf "	25 ⁵
Bb "	3 ¹	Cg "	25 ³



XLIN.Nr 001

L 6*0975

Av 960 Kristianstads län

Av 960 Kristianstads län

L 2*0974

5580

DIARIE Nr

K. LANTBRUKSSTYRELSEN

18 MRS. 1940

Betänkande

rörande

M e l l b y g å r d s

dikningsföretag

1938.


Postskrift.

genom Kungl. Lantbruksskylens
beslut denna dag fastställt till
efterrättelse vid arbetets utförande.

Stockholm den 11 januari 1940
På Kungl. Lantbruksskylens vägnar:
Hjalmar Forman.

Ö V E R S I K T S K A R T A.

Skala 1:100.000.

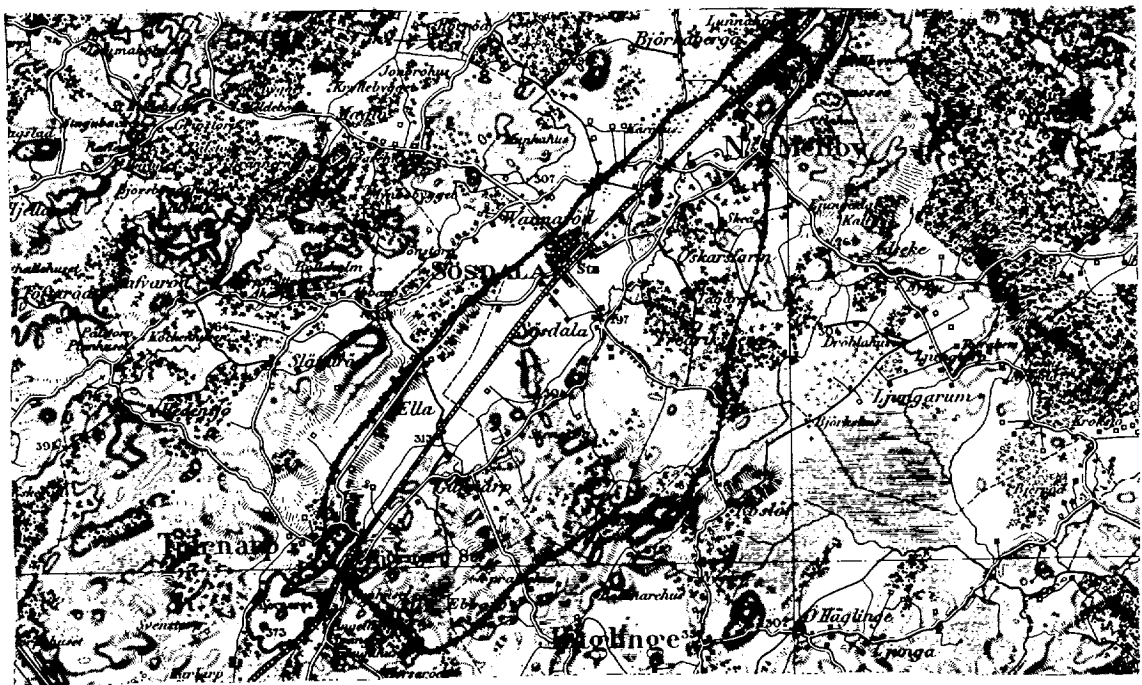

Avskrift.

Sedan Friherrinnan Ebba Leijonhufvud

för "Mellby gårds dikningsföretag 1938",

som avser torrläggning av vattenskadade mar-

ker till Mellby 3¹-12¹ under Mellby gård i

Norra Mellby socken av Kristianstads län,

förklarat sig vilja söka lån och anslag av

allmänna medel till företagets utförande

får jag härmed därom avgiva följande av rit-

ningar och förslag åtföljda

B e t ä n k a n d e.

Företagets ändamål.

Företaget avser bättre torrläggning av åker och ängsmark.

Belägenhet.

Avdikningsområdets belägenhet framgår av motstående översiktskarta där det markerats med röd färg.

Föregående rättslig utredning.

Företaget har föregåtts av syneförrättning enligt vattenlagen verkställd av undertecknad på förordnande av länsstyrelsen.

Mot syneförrättningen som slöts den 9 maj 1938 har missnöje ej anmälts vilket framgår av närslutna diariebevis, Bil.C.

Avdikningsområdets beskaffenhet.

Jordmånens beskaffenhet framgår av den till syneprotokollet fogade ägobeskrivningen.

Nuvarande avdikning.

Området avvattnas för närvarande av ett naturligt vattendrag vars dimensioner dock äro allt för små för att tillåta markernas rationella torrläggning för åker och äng.

Torrläggning.

Dikningsförslaget avser ovan omnämnda vattendrags nygrävning och fördjupning till det läge, djup och dimensioner som bifogade plan-, och profilritningar utvisa.

Areal, jordförbättring och kostnad.

Den i företaget ingående arealen och den genom dikningen möjliggjorda jordförbättringen finnes angiven i till syneprotokollet fogad hävdeförteckning och värderingslängd och utgör:

åker	17.535 har
äng	0.565 "
med ett förbättringsvärde av	13846.51 kr.

Själva dikningskostnaden har på grund av stegrade arbetslöner samt på grund av omfattande släntförstärkningar blivit större än i ursprungliga beräkningarna angivite.

Här nedan har därför en ny kostnadsberäkning uppgjorts samt finnes kostnaderna även i ett till detta betänkande fogat sammandrag, bil.A.

Kostnaderna utgöra för:

Dikningen	13000.00 kr.
Diverse omkostnader, arbetskontroll,	
räntor m.m.	<u>350.00 "</u>

överföres 13350.00 kr.

överfört 13350.00 kr.

Syneförrättningen 361.76

Betänkandet 98.81

Summa 13810.57 kr.

Deltagningskyldighet.

Denna är reglerad genom bestämmelserna i synemännens laga kraftvunna utlåtande.

Hinder mot företaget.

Enär syneförrättningen vunnit laga kraft finnes ej något hinder mot företagets utförande.

Liknande företag i orten.

Närmast belägna med statsmedel understödda liknande företag torde vara "Mellby Djupadalsdikes nygrävningsföretag av år 1927".

Nu avhandlade företag har ej förut varit föremål för offentlig myndighets prövning.

Beräkning av lån och anslag.

Relativkostnaden för företaget utgör 1.00.

Den summa som således författningsenligt skall kunna utgå som bidrag ur statens avdikningsanslag torde uppgå till 50 % av hela kostnaden eller 6905.29 kronor och lånet ur statens avdikningslånefond till 6905.28 kronor.

Tillstyrkan.

Hänvisande till förestående utredning tillstyrker jag att

till utförande av detta företag beviljas bidrag ur statens avdikningsanslag med 6905 kronor och lån ur statens avdikningslånefond med 6905 kronor.

Utförande.

Vid arbetenas utförande skall iakttagas vad i synemännens laga kraftvunna utlåtande bestämmes.

Arbetstid.

Till arbetenas utförande torde böra anslås en tidrymd av ett år.

Kristianstad 1 jan. 1939.

Lennart Holmström

Statens lantbruksingenjör.

Bilagor:

- A. Sammandrag av kostnaderna.
- B. Förteckning över fastigheter till vilka lån sökes.
- C. Diariebevis.
- D. Ett häfte synehandlingar.
- E. Ritningar i två blad.

K O S T N A D S S A M M A N D R A G.

Dikningen			13000	-
Diverse omkostnader, arbetskontroll, räntor m.m.	350	-		
Syreförrättningen	361	76		
Betänkandet	98	81	810	57
<u>Summa</u>			13810	57

Kristianstad 1 jan. 1939.

Lennart Holmström

Statens lantbruksingenjör.

Vid arbetsplanens fastställande har kostnaden
för företaget beräknats till 13810 kronor, 57 öre.

Höckholms den 11 januari 1940

På Kungl. Lantbruksstyrelsens vägnar
Hjalmar Jönsson.

Uppgift å de sökande av lån från statens avdikningslånefond till utförande av "Mellby gårds dikningsföretag 1938" för vilka lån tillstyrkes.

Hemmans- tal	Register- nummer	Littera å kartan	Socken by hemman	Delägare.
4	3 ¹ -12 ¹	A	<u>Kristianstads län.</u> <u>N. Mellby socken.</u> Mellby	Friherrinnan Ebba Leijon- hufvud.

Kristianstad 1 jan. 1939.

Lennart Holmström
Statens lantbruksingenjör.

Att, såvitt framgår av härstädes fört vederbörligt diarium,
besvär icke inom laga tid anförts över en enligt uppgift den
9 maj 1938 avslutad laga syneförrättning angående företag, be-
nämnt "Mellby gårds dikningsföretag 1938" och avseende torr-
läggning av marker inom Mellby 3¹- 12¹ under Mellby gård i
Norra Mellby socken, Kristianstads län; det varder härmed till
bevis meddelat. Stockholm i Söderbygdens vattendomstols kansli
den 20 jan. 1939.

Ex officio:

Gösta Masreliez.

Förordnande avskrift av handlingar tillhörande
den av Kungl. Maj:ten den 17/1 1939 fast-
ställda arbetsplanen vidimerad:


Amundson

1936
L 2*6974

14505

DIARIE Nr
K. LANTBRUKSSTYRELSEN
2 8 JUL. 1939

DIARIE Nr 5530
K. LANTBRUKSSTYRELSEN
1 8 MRS. 1940

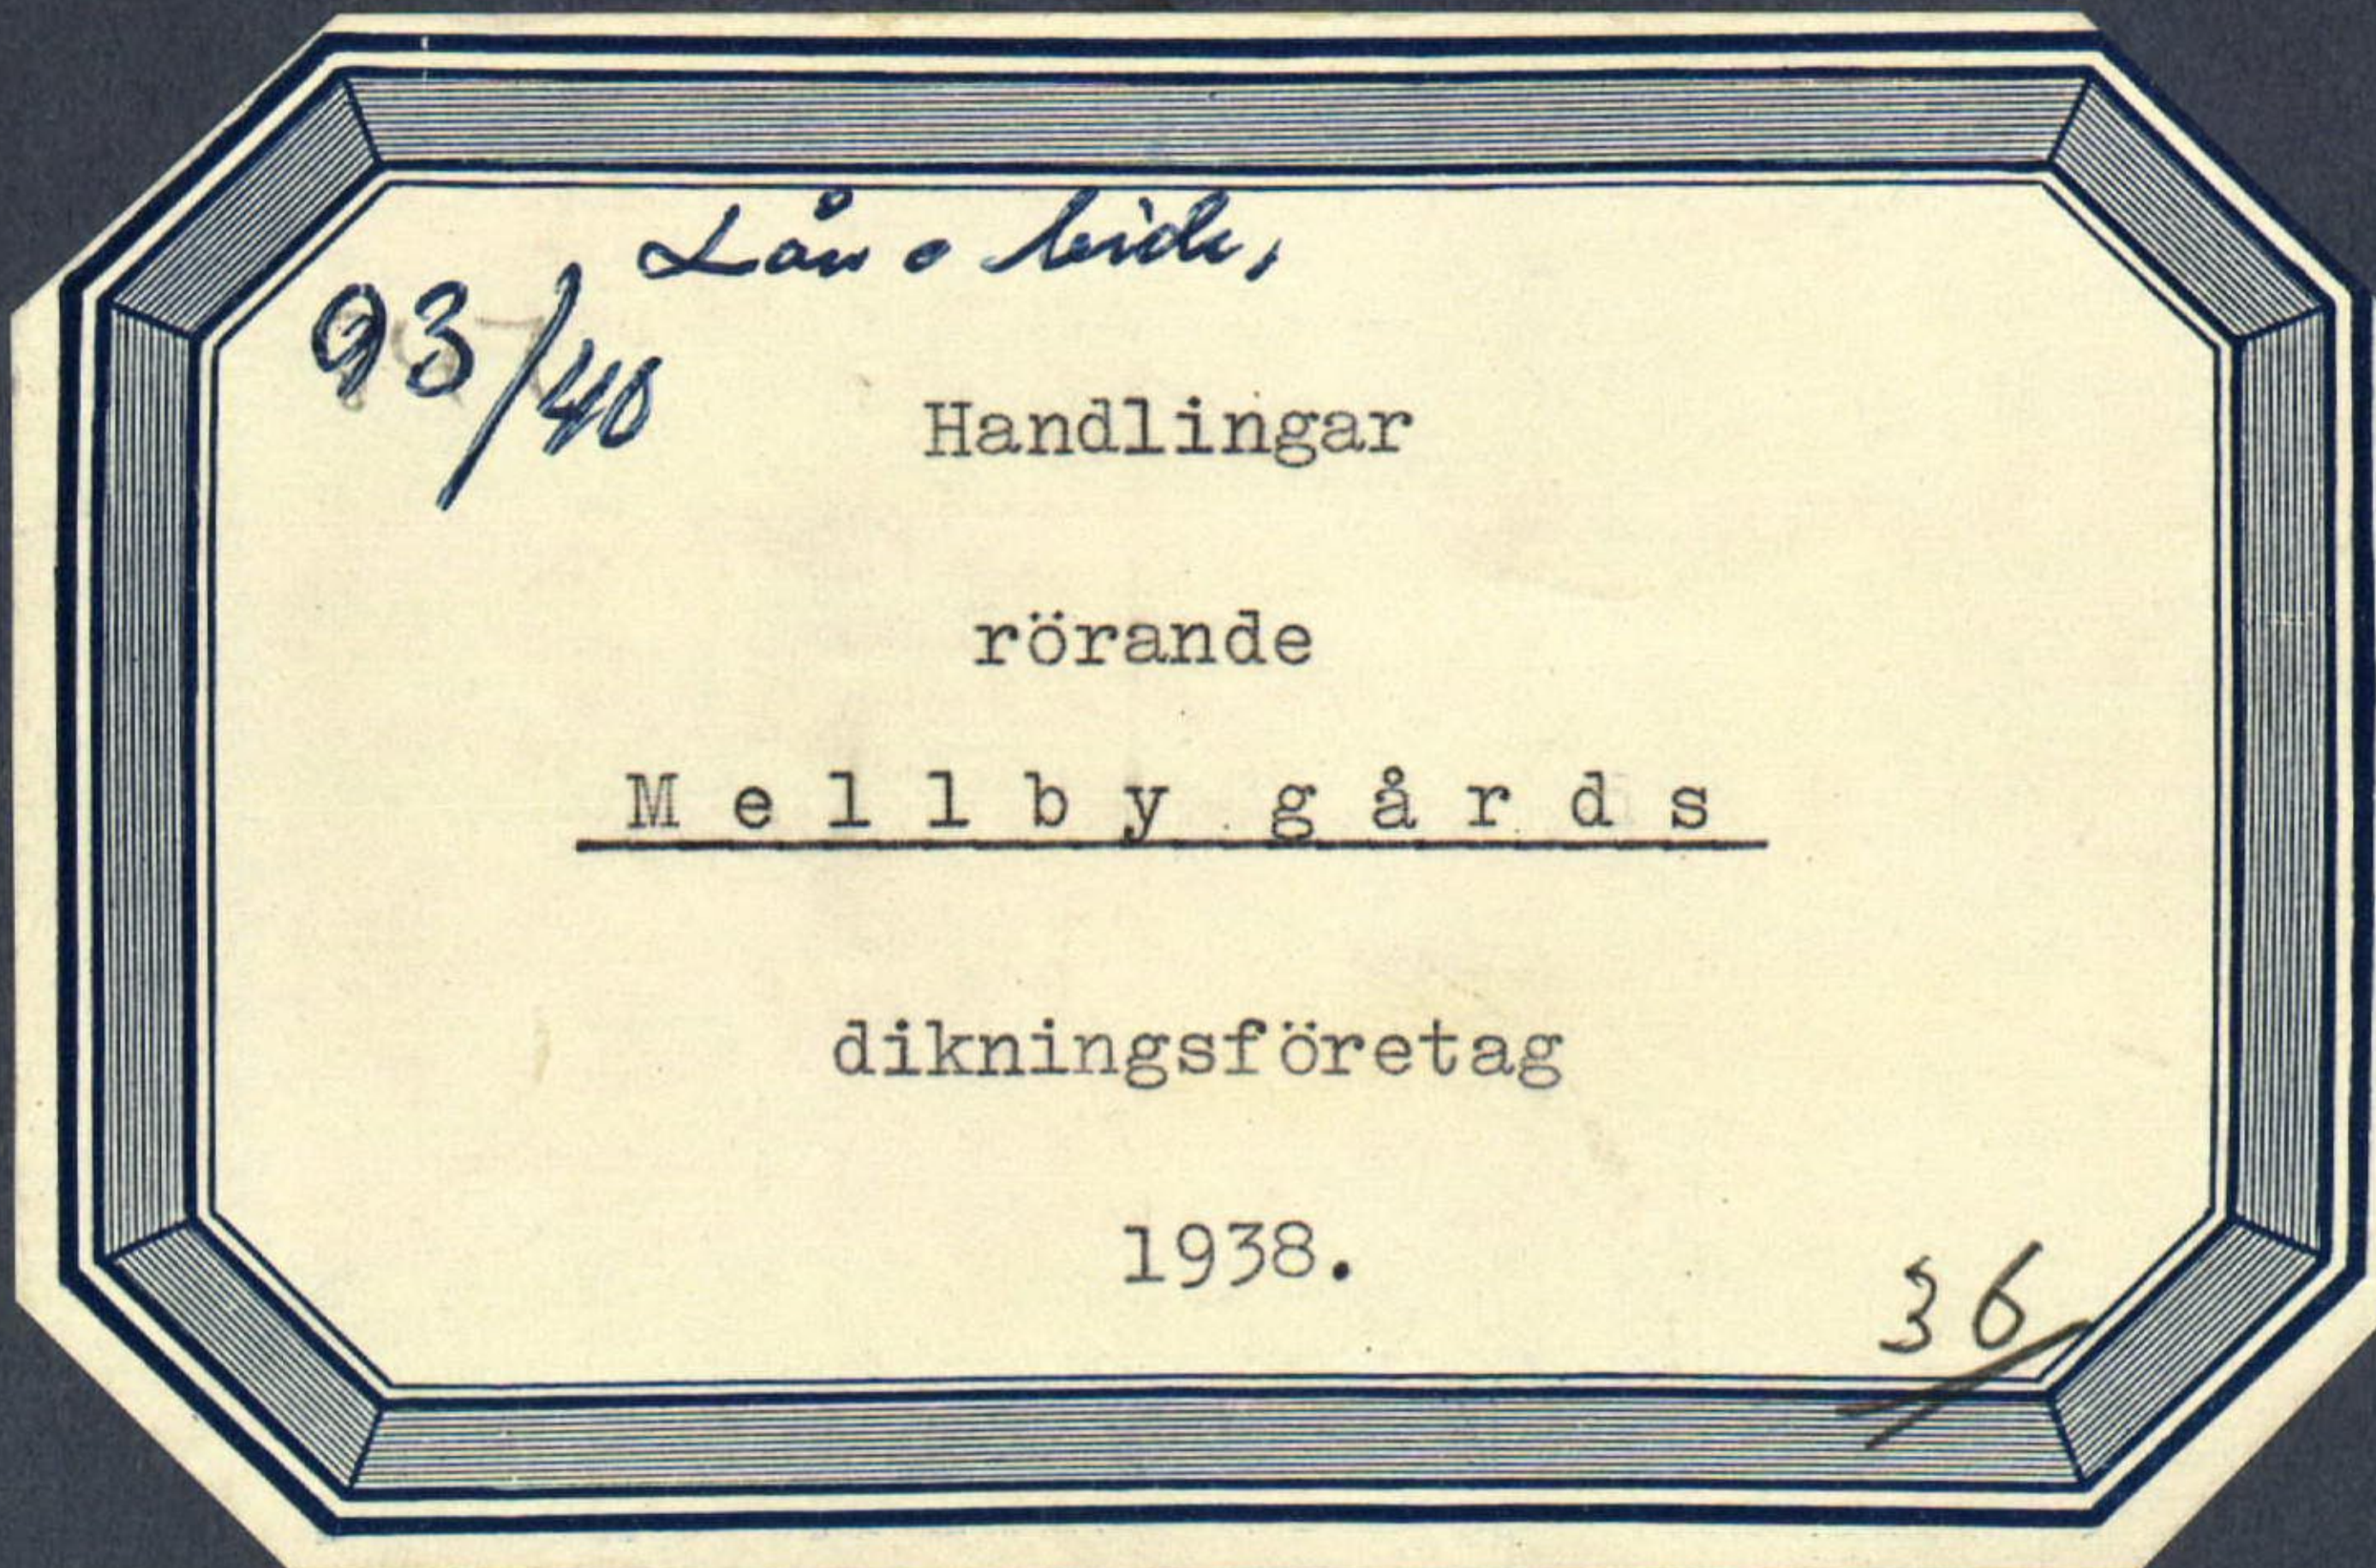

Avskrift.

Protokoll, hållet vid syneförrättning

enligt vattenlagen angående dikning inom

Mellby i Norra Mellby socken av Kristianstads län.

År 1938 den 8 april inställde sig undertecknad statens lantbruksingenjör å Mellby gård för att på grund av länsstyrelsens förordnande verkställa syneförrättning enligt vattenlagen angående dikning inom Mellby i Norra Mellby socken av Kristianstads län.

Efter personliga kallelser hade till sammanträde infunnit sig:

Friherrinnan Ebba Leijonhufvud, Mellby gård genom Friherre Carl Crister Leijonhufvud;

Kungl. Järnvägsstyrelsen genom Distriktssekreteraren Torsten Rekke, biträdd av ingenjören Oskar Nilsson, Malmö.

Såsom biträdande gode män: Skiftesgodemännen Nils Nyström, Björkeberga, och Per Nilsson, Lunnshöja, vilka båda avlagt föreskriven ed.

§ 1.

Det för undertecknad utfärdade förordnandet samt ansökan därom upplästes (bil.1).

§ 2.

På därom framställd fråga yppades ej någon jävsanmärkning mot synemännen, ej heller visste sig dessa stå i jävsförhållande till sakägare.

§ 3.

Sökanden yrkade ~~ny~~grävning av Mellbyån till sådant djup och dimensioner, att därav beroende mark kunde torrläggas till lagenligt djup för åker.

§ 4.

Förrättningsmannen meddelade att företaget i så mån berörde statens järnvägar, att ån på c:a 200 meters längd följde banvallen. I anledning härav beslöts, att förslaget i vad det berörde denna del skulle av förrättningsmannen tillställas distriktssekreterare Rekke, så att vederbörande myndigheter kunde taga del av detsamma och avgiva yttrande rörande möjligen behövligen säkerhetsåtgärder.

§ 5.

Förrättningsman ~~h~~ kungjorde, att synemännen omedelbart efter sammanträdet komme att verkställa för ärendets vidare utredning nödiga undersökningar och värderingar och att nytt sammanträde komme att hållas å samma lokal måndagen den 9 instundande maj månad kl. 1 e.m., till vilket sammanträde inga andra kallelser än detta meddelande komme att utgivas.

§ 6.

Under sammanträdet hade jämväl friherrinnan Ebba Leijonhufvud infunnit sig:

§ 7.

Då intet vidare förekom upplästes protokollet och slöts sam-

manträdet.

Ort och tid som ovan.

Lennart Holmström

Statens lantbruksingenjör.

Per Nilsson

N. Nyström.

År 1938 den 9 maj.

Denna dag sammanträdde åter förenämnda synemän å Mellby gård varvid fillstädeskommo:

Friherrinnan Ebba Leijonhufvud

Friherre Carl Christer Leijonhufvud

Distriktsekreteraren Torsten Rekke.

§ 8.

Förrättningsmannen framlade och förklarade det upprättade dikningsförslaget samt uppläste hävdeförteckning, ägobeskrivning och värderingslängd (bil.2) och kostnadsberäkning (bil.3).

§ 9.

Synemännen avgåvo sitt utlåtande (bil.4).

§ 10.

Räkning å förrättningskostnaderna bifogades protokollet (bil.5).

§ 11.

Då intet vidare förekom förklarades förrättningen avslutad och upplästes dagens protokoll.

Ort och tid som ovan.

Lennart Holmström

Statens lantbruksingenjör.

Per Nilsson

N. Nyström.

Bil.1.

Till Länsstyrelsen i Kristianstads län.

Härmed anhålles vördsamt om förordnande för statens lantbruksingenjör att i enl. med föreskrifterna i gällande vattenlag verkställa laga undersökning för torrläggning av vattensjuka marker till Mellby gård i N. Mellby socken av Kristianstads län.

Samtliga av företaget beroende torde först av förrättningsmannen med säkerhet kunna angivas.

Mellby gård den 20 april 1936.

Ebba Leijonhufvud.

R e s o l u t i o n.

Jämlikt 10 kap. 33 § vattenlagen förordnar länsstyrelsen statens lantbruksingenjör Lennart Holmström att i enlighet med föreskrifterna i ovan åberopade lag, därest laga hinder ej möter, verkställa den uti bilagda ansökan påkallade förrättning; skolande sökanden tillställa förrättningsmannen detta förordnande.

Kristianstads landskansli den 13 juli 1936.

På länsstyrelsens vägnar:

Gösta Ek.

C. Rich. Lundberg.

Hemmanstal	Registernummer	Littera å kartan	Socken, by och hemman	Delägares namn, hemvist m. m. samt ägobeskrivning	Ägofigurens nummer
1	2	3	4	5	6
4	3'-12'	A	Nova Mellby socken.		
			Mellby	Indurimman östra ägordensmark	1
				åker, mylla på grus o sand	2
				" " "	3
				" " "	4
indurimus					

A r e a l								Nuvarande värde			Blivande värde			Förbättringsvärde		
Åker		Äng och odlingsmark		Annan duglig mark		Impediment och högl. mark		pr har	pr ägofigur		pr har	pr ägofigur		pr har	pr ägofigur	
Har	ar	Har	ar	Har	ar	Har	ar	Kr.	Kr.	öre	Kr.	kr.	öre	kr.	kr.	öre
7		8		9		10		11	12		13	14		15	16	
050.5								960	484	80	1600	808	-	640	323	20
031.0								1280	396	80	1600	496	-	320	99	20
048.5								960	465	60	1600	776	-	640	310	40
092.5								800	740	-	1600	1480	-	800	740	-
037.0								800	296	-	1600	592	-	800	296	-
027.5								800	220	-	1600	440	-	800	220	-
025.5								800	204	-	1600	408	-	800	204	-
031.0								800	248	-	1600	496	-	800	248	-
0340								800	272	-	1600	544	-	800	272	-
028.0								960	268	80	1600	448	-	640	179	20
025.5								960	244	80	1600	408	-	640	163	20
032.5								480	156	-	1600	520	-	1120	364	-
048.5								480	232	80	1600	776	-	1120	543	20
026.0								960	249	60	1600	416	-	640	166	40
063.5								800	508	-	1600	1016	-	800	508	-
031.5								640	201	60	1600	504	-	960	302	40
026.0								960	249	60	1600	416	-	640	166	40
034.5								480	165	60	1600	552	-	1120	386	40
045.0								800	360	-	1600	720	-	800	360	-
019.0								1440	273	60	1600	304	-	160	30	40
027.5								1280	352	-	1600	440	-	320	88	-
043.0								800	344	-	1600	688	-	800	344	-
033.0								640	211	20	1600	528	-	960	316	80
032.0								640	204	80	1600	512	-	960	307	20
040.0								960	384	-	1600	640	-	640	256	-
010.0								1440	144	-	1600	160	-	160	16	-
030.0								1120	336	-	1600	480	-	480	144	-
9730									8213	60		15568	-		7354	40

Hemmanstal	Registernummer	Littera å kartan	<u>Socken</u> , by och hemman	Delägares namn, hemvist m. m. samt ägobeskrivning	Ägofigurans nummer
1	2	3	4	5	6
				<i>infrid</i> <i>åker, mylla på grus i sand</i>	28
				" "	29
				" "	30
				" "	31
				" "	32
				" "	33
				" "	34
				" "	35
				" "	36
				" "	37
				" "	38
				" "	39
				" "	40
				" "	41
				" "	42
				" "	43
				" "	44
				" "	45
				" "	46
				" "	47
				" "	48
				" "	49
				" "	50
				<i>äng</i> "	51
				" "	52
				" "	53
				" "	54
				" "	55
				<i>infrid</i>	

A r e a l								Nuvarande värde			Blivande värde			Förbättringsvärde		
Åker		Äng och odlingsmark		Annan duglig mark		Impediment och högl. mark		pr har	pr ägofigur		pr har	pr ägofigur		pr har	pr ägofigur	
Har	ar	Har	ar	Har	ar	Har	ar	Kr.	Kr.	öre	Kr.	kr.	öre	kr.	kr.	öre
7	8	9	10					11	12		13	14		15	16	
9 730									8213 60		15568 -			7354 40		
0 32.0								640	204 80		1600	512 -		960	307 20	
0 64.0								640	409 60		1600	1024 -		960	614 40	
0 24.0								1440	345 60		1600	384 -		160	38 40	
0 14.5								1280	185 60		1600	232 -		320	46 40	
0 34.0								640	217 60		1600	544 -		960	326 40	
0 22.0								960	278 40		1600	464 -		640	185 60	
0 11.5								1440	165 60		1600	184 -		160	18 40	
0 53.5								960	513 60		1600	856 -		640	342 40	
0 49.0								800	392 -		1600	784 -		800	392 -	
0 11.5								1440	165 60		1600	184 -		160	18 40	
0 40.0								960	384 -		1600	640 -		640	256 -	
0 60.0								960	576 -		1600	960 -		640	384 -	
0 40.0								960	384 -		1600	640 -		640	256 -	
0 41.0								640	262 40		1600	656 -		960	393 60	
0 29.0								640	185 60		1600	464 -		960	278 40	
0 27.0								640	172 80		1600	432 -		960	259 20	
0 29.0								480	139 20		1600	464 -		1120	324 80	
0 25.0								480	120 -		1600	400 -		1120	280 -	
0 25.0								480	120 -		1600	400 -		1120	280 -	
0 24.5								480	117 60		1600	392 -		1120	274 40	
0 39.0								480	187 20		1600	624 -		1120	436 80	
0 32.0								640	204 80		1600	512 -		960	307 20	
0 46.0								640	294 40		1600	736 -		960	441 60	
	0 02.5							135	338		150	375	15		0 37	
	0 00.5							135	0 68		150	0 75	15		0 07	
	0 25.0							90	22 50		150	37 50	60		15 00	
	0 14.5							75	10 88		150	21 75	75		10 87	
	0 04.5							120	5 40		150	6 75	30		1 35	
48 53.5	0 47.0								14282 84			28126 50			13843 66	

Hemmanstal	Registreringsnummer	Littera å kartan	Socken, by och hemman	Delägares namn, hemvist m. m. samt ägobeskrivning	Ägofigures nummer
1	2	3	4	5	6
				<i>inifrån</i> <i>äng, mylla prägrus ö sand</i> <i>" " " "</i> <i>" " " "</i> <i>bäck</i> <i>infr.</i> <i>Summa</i>	56 57 58 59

A r e a l								Nuvarande värde			Blivande värde			Förbättringsvärde			
Åker		Äng och odlingsmark		Annan duglig mark		Impediment och högl. mark		pr har	pr ägofigur		pr har	pr ägofigur		pr har	pr ägofigur		
Har	ar	Har	ar	Har	ar	Har	ar	Kr.	Kr.	öre	Kr.	kr.	öre	kr.	kr.	öre	
7		8		9		10		11		12		13		14		15	
17535		047.0								14282 84		28126 50		13843 66			
		001.5						120		180		150		2 25		30	
		002.0						120		2 40		150		3 -		30	
		006.0						120		7 20		150		9 -		30	
						100.0											
17 535		0 565				100.0				14294 24		28140 75		13846 51			
Stället gjord den 9 maj 1938 Lennart Holmström Stafens lantbruksskole Per Nilsson H. Nyström																	

Kostnadsförslag

Bil. Ö.

Mellby gårds dikningsföretag 1938.

Läge	Längd m.	Arbete, jordmån m. m.	Antal	å pris	Kostnad		Summa	
					Kr.	öre	Kr.	öre
1	2	3	4	5	6		7	
1-13+97	1297	~~Dikessträckan A-B.~~						
1-3+50		Schaktning av sten och grus (mellan 1-2+10 för den å vänster sida belägna markvägen loka tagas i anspråk för kanalutvidgning eller vallupplag) m ³	1300	3.00	3900	-		
2+50-7+50		Schaktning av sand och lera (å str. 2+50-4+60 skall kanalutvidgningen ske helt å höger sida så att vid schaktningen inget inkräktande förekommer å kanalens kvarvarande vänstra kant) m ³	1500	1.50	2250	-		
7+50-13+97		Schaktning av sand och lera "	950	1.40	1330	-		
3-13+97		" " mylla och dy "	3200	0.70	2240	-	9720	-
2+7-2+10		Grundförestärkning av ågövsågsbro enl. ritning. Betonggjutning, schaktning och spåntning samt länehållning inräknat m ³	15	50.-	750	-		
		Gjutning av 2 st. armer. balkar, järn inräknat m ³	1	100	100	-		
		Glasin m.m. i anslutning till befintliga stenkoner			150	-	1000	-
13+97		Spåntning medelst 2" plank, tvärs över kanalen där schaktningen slutar, för att förebygga utskärning					200	-
							10920	-
		För oförutsedda fall, arbetets tilläyn m.m. tillägges o:s 10 %					1080	-
		<u>Summa</u>					12000	-

Mellby gård den 9 maj 1938.

Lennart Holmström

Statens lantbruksingenjör.

[illegible]

U T L Å T A N D E

avgivet vid synförrättning enligt vattenlagen angående torrläggning av mark till Mellby 3¹-12¹ under Mellby gård i Norra Mellby socken av Kristianstads län.

110. Företaget, som avser nygrävning av naturligt vattendrag genom Åker och Ung m.m. är enligt synemännens förmenande att hänföra till vattenavledning. Mot företagets utförande på sätt i detta utlåtande närmare anges finnes enligt synemännens förmenande ej något laga hinder.

210. Sökande till företaget är friherrinnan Ebba Leijonhufvud för Mellby gård.

Företagets utställning är beroende av sökandens yrkanden och förefintliga fallförhållanden och omfattar synförrättningen i anledning härav den dikessträcka, som å hithörande plankarta är utmärkt med röda linjer och bokstäverna A-B.

310. Den vattenskadade mark, som av företaget tillskyndas bätnad är avfattad å hithörande plankarta. Såsom betalningskyldig till företaget anses all mark, vars torrläggning till 1.2 meters djup är beroende av dikningen och som genom denna vinner möjlighet till förbättrad torrläggning d.v.s. all mark, belägen under en kurva, svägd till 1.2 meters höjd över vanligt medelvattenstånd i diket med tillägg för behövlig höjdskillnad mellan detta vattenstånd och oventuella täckdikessögen samt för fall åt sidorna mot diket räknat, vilket fall beräknats lika med markytans, dock ej över-

stigande 1.5:1000.

410. Den i föreliggande fall uppkommande båtnaden består i höjning av jordens alstringsförmåga.

Enär jordägarnas deltagningsskyldighet i företaget är beroende av den värdeförändring, som tillskyndas jorden genom företagets utförande, har denna värdeförändring måst utrönas. För detta ändamål hava synemännen åsatt varje ägofigur ett värde, som i kronor uttrycker jordens värde efter företagets utförande.

Vid denna värdering har hänsyn tagits till jordens naturliga beskaffenhet såväl till matjord som alv samt till dess belägenhet men ej till jordens mer eller mindre goda brukning och därav uppkommande större eller mindre växtkraft.

Jordens värde före företagets utförande anse synemännen vara i det stora hela en produkt av dess värde i fullt torrlagt skick och den större eller mindre grad av försumpning jorden lider av. Jord, som ligger i jämnhöjd med eller under den försumpande vattenytan har grad 0.0; anses sålunda för närvarande sakna värde. Jord, som ligger i jämnhöjd med eller högre än kurvan för den vattenskadade marken, har grad 1.0; d.v.s. dess värde före och efter företagets utförande sammanfalla.

Höjdskillnaden mellan den försumpande vattenytan och kurvan delas i tio höjdgrader med sinsemellan lika höjdskillnad. Varje ägofigurernas höjdläge motsvaras alltså av en viss försumpningsgrad. Denna är uträknad för varje figurs medelhöjd.

Genom reduktion av ågofigurernas blivande värde med denna för varje ågofigur uträknade grad erhålles ågofigurens nuvarande värde. Skillnaden mellan dessa två värden motsvarar den genom företagets utförande uppkommande förbättringen. Denna är uträknad för varje ågott och återfinnes i värderingälängdens kolumner 15 och 16.

510. För att den beräknade jordförbättringen skall kunna ernås måste dikningsarbetet verkställas i full överensstämmelse med förslaget som är upprättat med hänsyn tagen till framrinnande vattenmängd, markens lutningsförhållanden, dikningsarbetenas ändamål m.m. Nederbördsområdet utgör 2500 hektar. Resultatet av dimensionsberäkningarna ^{är} för sträckan 1-11 följande:

Bottenlutning 15:1000;

Bottenbredd 1.00 meter

Sidolutning 1:1.5

Vattendjup vid flod 1.05 meter

" " medelvattenstånd 0.35 meter

och för sträckan 11-13+27:

Bottenlutning 3:1000

Bottenbredd 0.75 m.

Sidolutning 1:1.5

Vattendjup vid flod 1.00 meter.

" vid medelvattenstånd 0.35 meter.

Vid bestämmandet av dimensionerna hava synemännen utgått från en största avrinning av 1 sekundliter per hektar.

För övrigt hänvisas till plan-, profil- och sektioneritningarna samt till kostnadsförslaget.

Vid underhandlingar med Kungl. Järnvägsstyrelsen har det be-
(där avståndet från mittpunkten mellan skenparen och kanalens mitt ej
överstiger 20 m.)
stämmts, att kanalen icke någonstades får förläggas närmare järnvägens
område än som nu är fallet och att sålunda något inkräktande på
kanalens nuvarande vänstra kant ej får ske.
å str. 2+50-4+60

610. Brob. ggnader förekomma ej. Företaget berör ej allmän väg. Företaget medför underbyggnade av enskild vägbro i sektion 2+7 enligt därtill upprättad ritning.

710. Några ersättningar skola ej utgå.

810. Stämnden är ensam delägare i företaget och skall gilda samtliga med företaget förenade kostnader.

910. Företaget skall benämnas: "Mellby gårds dikningsföretag 1938".

1010. Beträffande arbetet för övrigt stadga synemännen:

att innan arbetet påbörjas skall denna förrättning hava vunnit laga kraft;

att när förrättningen vunnit laga kraft skall till länsstyrelsen
erläggas i vattenlagens 11 kap. 95 § stadgad avgift för vattendomstol
vilken avgift synemännen jämlikt föreskrifterna i Åberopade lag bestämma till tjugo (20) kronor 76 öre;

att arbetet skall utföras i överensstämmelse med det upprättade förslaget;

att den uppkastade dikesjorden ej må förläggas närmare kanalanten
än 1 meter eller med starkare sidolutning än 1:1; att den å sträckan
2+50-4+60 ej må utan medgivande från Statens järnvägar förläggas

mellan kanalen och järnvägen och att den ej får förläggas å väg;
att i den händelse ras skulle uppstå å den mot järnvägen västan-
de slänten å sträckan 2+50-4+60 slänten därestädes skall beklädas
med stensättning;

att kanalvallarna skola genomgrävas för vattnets genomsläppande
öfverallt, där öppet dike tillstötet eller ytvattnet har behögen-
het att samlas;

att sten av mansbördas storlek eller därutöver skall läggas för
sig och ej i kanalvallarna för att ej försvåra dessas utspredande;

att vid arbetets utförande vatten i kanalen ej får uppdämmas
eller utsläppas till sådan myckenhet att ovan eller nedan liggande
jord och vattenverk därav lider skada;

att den, som åtagit sig arbetet, ej må erhålla slutlikvid förrän
arbetet i sin helhet godkänts av statens lantbruksingenjör eller
den han i sitt ställe sätter.

1110. Rensning av kanalen skall ske årligen och så ofta behov där-
av förefinnes.

1210. Kostnaderna för denna synförrättning skola gäldas vid
förrättningens avslutande.

1310. Är någon missnöjd med åtgärd eller beslut under denna
synförrättning eller med detta synmännens utlåtande ingiue in-
om sextio dagar från den dag förrättningen förklarats avslutad
sinn till Söderbygdens vattendomstol i Stockholm ställda besvär.
I besvären skola fullständigt upptagas klagandens alla påståenden
och skälen där-för och skola vid besvären fogas de handlingar

**Klaganden vill återopa till stöd för ändringssökandet. Besvärerna
skola ingivas i tre exemplar.**

Mellby gård den 9 maj 1938.

Lennart Holmström

Statens lantbruksingenjör.

Per Nilsson

N. Nyström.

ARVODESRÄKNING

bil. 5

för laga syneförrättning angående *Mellby gårds delningsförslag 1928*

i *Norra Mellby* socken och *Västmanlands* län,
upprättad enligt nedanstående §§ i lantbruksingenjörstaxan av den 27 juni 1930.

År och månad	Dag	A r b e t e	An- tal	å kr.	Kr.	öre	Kr.	öre
1	2	3	4	5	6		7	
		Kallelser och kungörelser, § 5, st.	4	0,50			2	-
		Ägomätning: i skala 1: 4000, §§ 6—10						
		a) för mätningens områdes gränser enl. tariff I,						
		1) i åker, raklinje km.		1,50				
		krokinje " 22		3,00	9	60		
		i annan mark, raklinje "		3,00				
		krokinje "		6,00				
		2) för strandsträckor utefter sjö o. vattendrag med bredd över 15 m.						
		i åker, raklinje km.		3,00				
		krokinje "		5,00				
		i annan mark, raklinje "		5,00				
		krokinje "		11,00				
		3) för strandsträckor utefter mindre vattendrag, bredd 10—15 meter						
		i åker, raklinje "		1,00				
		krokinje "		2,00				
		i annan mark, raklinje "		2,00				
		krokinje "		5,00				
		b) för mätningens områdes olika ägoslag, ägofigurer och areal enligt tariff II						
		åker, medelareal 35 ar st.	50	0,24	12	-		
		har 17,505 ar	17,505	0,78	13	67		
		äng och odlingsmark medelareal 7 ar st.	8	0,05	40			
		har 0,565 ar	0,565	1,46	82			
		annan mark och impediment, medelareal 100 ar st.	1	0,20	20			
		har 1,00 ar	1,00	0,30	30			
		Tillägg för mätning i skala 1:						
		c) för vattenavlopp enl. tariff III med en medelbredd av 10—15 m. > 15						
		i åker o. d., raklinje km. < 10						
		krokinje "						
		i annan mark, raklinje "						
		krokinje "						
		d) för textning, skala o. d., 1:sta regalarcket			4	-		
		blad						
		övriga regalarblad st.					40	99
		Överföres					42	99

1	2	3	4	5	6	7
1937		Överfört				42 99
8/10 - 2/10		Avvägning.				
		a) avvägning, längdmätning o. d., § 46 mom. 4	dagar	2	12,00	94 -
		b) ytavvägning, § 11, mom. 1, tariff IV				
		i öppen mark, medelantal	punkter pr har	18	0,50	9 -
		avvägda punkter	st.	160	0,03	4 80
		i annan mark, medelantal	punkter pr har			
		avvägda punkter	"			
		c) begränsningskurva, § 11, mom. 2:				
		i öppen mark	km.		2,00	
		i annan mark	"		5,00	37 80
		Arealuträkning, § 13, tariff V, medelareal 32 ar, ...	st.	59	0,05	2 95
			har	19,10	0,10	1 91
		Ägobeskrivning, § 14, ägofigurer	st.	59	0,04	2 36
		Markvärdering:				
		a) uppskattning och värdering, § 46, mom. 5	dagar		12,00	
		b) gradtabell eller kurva, § 16, mom. 1:				
		för första kilometern av avlopps längd	km.			4 -
		för övriga kilometer	st.		1,50	
		c) uträkning därmed av värde pr ytenhet, § 16, mom. 2, värdetal ..		116	0,06	6 96
		d) uträkning av förbättring eller försämring, § 17, ägofigurer ..		58	0,12	6 96
		Längdprofil, § 19 längdskala 1: 4000				
		a) uppritning enl. tariff VI, 1) endast markyta	km.			
		2) befintligt avlopp ell. vall	"	1,4	3,50	4 90
		Tvärsektioner §§ 21 och 22 i skala 1: 100,				
		vid uppritning av endast befintlig eller ny sektion	st.			
			"			
		vid uppritning av såväl befintlig som ny sektion	"	24	0,31	7 20
			"	6	0,28	1 68
			"			8 88
			"	4	3,00	12 -
		Antal profil- och sektionsritningar	"			
		Hydrografisk utredning, §§ 23 och 48, grundbelopp				
		för vattenområdets areal	km. ²	2,5	0,02	50
		dagar			12,00	2 50
		Dimensionsberäkning, § 24				
		a) för öppet avlopp, utan särskild beräkning	km.	1,4	3,50	4 90
		tillägg för särskild beräkning av dimensionerna	"	1,4	1,00	1 -
		" " våta sektionsarean vid h. v. y. 0,50 kr. pr m. ² ..	"			
		nämligen 2,7 m. ² sektion på	"	1,1	1,35	1 48
		2,25 " " "	"	0,3	1,12	33
		" " "	"			
		" " "	"			
		b) täckt ledning, 1) inre diameter intill 20 cm.	"		6,00	
		2) " " över 20 "	"		10,00	7 11
		Inritning å kartan av avlopp och vallar, § 26 grundbelopp				
		tillägg för varje cm. verkligt mått å kartan	cm.	83	0,03	99
		Överföres				143 91

1	2	3	4	5	6	7
		Överfört				149 91
		Arbetsbeskrivning, § 27, 1:a sidan			3 —	
		tillägg för övriga sidor	st.	2,00		
		Kostnadsberäkning, § 28, a) nyanläggning	km.	2,50		
		därjämte 25 öre pr m ² av våta sektionens arean vid h. v. y.				
		nämligen m ² sektion på	"			
		b) vid förändring av befintligt avlopp	"	14 4,00	560	
		därjämte 50 öre pr m ² av våta sektionens arean vid h. v. y.				
		nämligen m ² sektion på	"			
		c) av kostnadsförslaget slutsumma 0,1 % (broar och vallar inberäknade)			12 67	18 27
		Förslag till invallning, § 29				
		a) Konstruktion och dimensionering av vallar			6 —	
		b) Inläggning av vallkrön	km.	0,50		
		c) Uppritning av tvärsektioner	st.	0,25		
		d) Kostnadsberäkning	km.	3,00		
		§ 46 Förslag till pumpstation	dagar	12,00		
		Förslag till bro- och trumbyggnad, §§ 33—35 och 38				
		Dimensionsberäkning		8,00		
		Ritarbete				
		för särskilt konstruerat landfäste	st.	4,00		
		Kostnadsberäkning				
		för särskilt konstruerade landfästen	st.	4,00		
		Grundförstärkning	m ²	0,10		
		Antal särskilda ritningar		3,00		
		Införande av höjdsiffror å plankartan, § 39		0,01		1 60
		Översiktskarta, § 41				
		Ersättningslängd, § 42, grundbelopp			1 50	
		antal ersättningar	st.	0,25		
		Kostnadsfördelning, § 43, grundbelopp			2 —	
		antal fastigheter	st.	0,30		
		tillägg för fastigheter i olika avdelningar	"	0,20		
		Utlåtande och betänkande, § 45	sid.	6 3,00		18 -
		Sammanträden o. upprättande av protokoll, § 46 mom. 1, dagar	2	12,00		24 -
		Särskild utredning, § 46, mom. 2	dagar	12,00		
		Utredning å länets lantmäterikontor rörande fastighetsgränser, jordregisternummer o. d., § 46, mom. 15	dagar	12,00		
		Förslag enl. § 46 mom. 15, brunn	"	12,00		
		utlopp för täckt ledning	"	12,00		
		slanficka	"	12,00		
		<i>Förslag till trumbyggnad</i>				12 -
		Lösen för:				217 78
		Kopia av plankartan, § 51	Summa kronor			
		1) 1:sta regalarcket			7 -	
		blad			2 75	
		övriga regalar	st.			
		blad				
		2) efter kartans skala och ägofigurernas medelareal, tariff VII,				
		skalan 1: 4000, medelareal 32 ar ägofigurer	st.	59 0,07	4 13	
			har	19.1 0.14	2 67	
		Överföres			16 55	

1	2	3	4	5	6	7
		Överfört			16 55	
		höjning för handkopia å ritpapper, 25 0/0			1 90	
		3) insättning av höjdlägestal st.	160	0,02	3 20	
		" " kanaler och diken, grundbelopp			1 75	
		tillägg för varje cm. verkligt mått å kartan, cm.	33	0,06	1 65	24 85
		Kopia av profil-, sektions-, bro-, och trumritningar, § 54,				
		1) enligt tariff VIII, endast markyta km.				
		befintligt vattendrag ell. vall "				
		nytt avlopp eller vall "				
		ändring av befintligt avlopp "	14	6-	8 40	
		2) tvärsektioner, originalritningens belopp			8 88	
		3) broar och trummor, " "				
		4) för varje med rubrik, skalor o. d. försett blad st.		3,00		17 28
		nedsättning för kopia å kalkerväv 25 0/0				
		Kopia av annan ritning, § 46, pumpstation, dagar		12,00		
		brunn, rörutlopp och slamficka "		12,00		
		<i>brunnutbyggnad</i>				6 -
		Avskrift av synhandlingarna, § 55 sid.	25	0,55		13 75
		Översiktskarta i d:o, § 41				
		Summa kronor				61 88
		Övriga förrättningskostnader.				
		Lösen av förordnandet jämte kommissionärsarvode			8 -	
		Annonskostnader ang. sammanträden				
		Inbindning av förrättningshandlingar o. uppklistring av ritningar			2 -	10 -
		Arvode till biträdande förrättningsmannen				
		Ersättning till gode männen enligt egna räkningar				37 10
		Kostnader för hantlangning, materialer o. d.				35 -
		Summa kronor				82 10
		S a m m a n d r a g.				
		Förrättningsmannens arvode				217 78
		Lösen för kopior och avskrifter				61 88
		Övriga förrättningskostnader				82 10
		Summa kronor				361 76

Den, som icke åtnöjes med denna räkning, äger att inom tre månader från nedanstående dag klander därå anställa genom stämning till *Väsby gård* häradsrätt.

Melby gård den 9 maj 1908

Emmanuel Holmström
Statens lantbruksingenjör.

Att sakägare erhållit en med denna lika lydande räkning betyga:
Förestående avskrift av synpro-
tokoll med bilagor/-vidimeras.

Emmanuel Holmström Kronor kvitteras:

den 19

op. op. op.

212
70

Skuldförbindelse överlämnad
till Kungl. Statskontoret
den 27/3 1940
gottgörenden 2/4 1940

DIARIE Nr 5530
K. LANTBRUKSSTYRELSEN
18 MRS. 1940

L 2-0974

KONTRAKT.

Sedan Kungl. Lantbruksstyrelsen den 11 januari 1940 för
"Mellby gårds dikningsföretag 1938" i Norra Mellby socken av
KRISTIANSTADS LÄN

2h. K. K. K.
2. K. K.

under föreskrift att vid sådana betongarbeten, som kunna ifrågakomma vid företaget, mate-
rial av inhemsk tillverkning bör användas, då icke särskilda omständigheter till annat
föranleda, beviljat dels ett statsbidrag utan återbetalningsskyldighet av sextusennio-
hundra (6.900) kronor att utgå från statens avdikningsanslag
och dels ett lån av sextusenniohundratio (6.910)

kronor att utgå från statens avdikningslånefond
ävensom fastställt en av statens lantbruksingenjör L. Holmström
vid syneförrättning år 1938 upprättad arbetsplan med därtill hörande kostnadsförslag,
ha 2. undertecknad *inlem belägare*, som av vederbörande intressenter utsetts till styrelse- förtroende-
man för företaget, med

Kungl. Lantbruksstyrelsen avslutat följande kontrakt, varigenom jag för egen del samt &
vederbörande intressenter i företaget vägnar åtag mig och förbind mig

- 1:o) att utföra företaget i noggrann överensstämmelse med den fastställda arbets-
planen med de eventuella ändringar däri, varom vederbörande myndighet må efter fram-
ställning besluta,
att fullborda arbetet till den 1 september 1941,
att vid företagets utförande iakttaga de föreskrifter, som av Kungl. Maj:t eller Lantbruks-
styrelsen må hava meddelats,
att bestrida vad utöver beviljade statsmedel kan erfordras för företagets fullbordande,
att gälda vederbörande förrättningsman tillkommande gottgörelse enligt taxa även i
fråga om av Lantbruksstyrelsen beordrad avsyning av företaget,

att, när sådant av Lantbruksstyrelsen påfordras, förete behörigen verifierade räkenskaper över de med företaget förenade utgifterna ävensom att, därest det skulle visa sig, att torrläggningskostnad, varför statsmedel beviljats, beräknats till högre belopp än den verkliga kostnaden, efter föreskrift av Lantbruksstyrelsen vidkännas motsvarande minskning av statsbidraget och lånet,

att efter anmodan av Riksdagens revisorer till dessa avgiva en detaljerad och, såvitt möjligt, av verifikationer bestyrkt redogörelse för hur statsmedlen blivit använda eller, därest räkenskaper förts, varav fullständiga upplysningar om statsmedlens användning kunna inhämtas, bereda revisorerna tillfälle att taga del av räkenskaperna med tillhörande verifikationer, protokoll och andra handlingar,

att underhålla det utförda arbetet intill dess sådan underhållsskyldighet kan varda andra i laga ordning ålagd eller vederbörande från underhållsskyldigheten befriats, samt

att vid arbetets utförande ävensom i fråga om underhållsskyldighetens fullgörande underkasta ^{oss} mig Lantbruksstyrelsens inseende och kontroll;

2:o) att för tjänsteman, som av Lantbruksstyrelsen eller Väg- och Vattenbyggnadsstyrelsen förordnas att verkställa besiktning eller avsyning av arbetet eller inspektion av underhållsarbetet, tillhandahålla den för företaget fastställda arbetsplanen med därtill hörande handlingar och ritningar;

3:o) att i händelse avvikelse utan därtill i vederbörlig ordning erhållet tillstånd skett från den fastställda arbetsplanen, eller arbetet icke blivit fullbordat inom därför bestämd tid och Lantbruksstyrelsen ej heller meddelat anstånd med dess utförande, eller Kungl. Statskontoret skulle finna den säkerhet, som blivit ställd för till Statskontoret avgiven skuldförbindelse angående lånets återbetalning icke vidare nöjaktig, och ny säkerhet, som av Statskontoret godkännes, icke varder inom bestämd tid avlämnad, eller den bestämda annuiteten icke varder i behörig tid erlagd, låta det ankomma på Lantbruksstyrelsen att inställa all vidare utbetalning av statsmedlen samt att återfordra vad därav uppburits, beträffande lånet dock endast därest icke beslut om detsamma återbetalning och fördelning blivit meddelat, att inom viss angiven tid på en gång eller efter hand inbetalas, bidragsmedlen till Lantbruksstyrelsen och lånemedlen till Statskontoret, ävensom att å sålunda lyftade och återburna medel erlægga fem procent årlig ränta från lyftningsdagen till dess återbetalning sker;

4:o) att ifråga om tid för lyftande av statsmedlen i mån av arbetets fortgång låta gälla vad Lantbruksstyrelsen därutinnan bestämmer, och skall någon del av statsbidraget och lånet inestå i Lantbruksstyrelsen intill dess arbetet blivit vederbörligen avsynat och av Lantbruksstyrelsen godkänt;

5:o) att vid avslutandet av detta kontrakt för förvaring i Lantbruksstyrelsens arkiv till Styrelsen överlämna ett exemplar av till ärendet hörande förslag och utredning, ävensom att, innan sista delen av statsmedlen lyftes, till Lantbruksstyrelsen överlämna fullständig beskrivning jämte ritning över sådan avvikelse från den fastställda planen, vartill vederbörligt tillstånd må hava meddelats;

6:o) att bestrida eller gottgöra alla kostnader av vad beskaffenhet de vara må, som i följd av erhållna statsbidrag och lån föranledas för Lantbruksstyrelsen eller Statskontoret;

7:o) att för fullgörande av detta kontrakt ävensom, därest mot kontraktet brytes, för återbäring av lyftade statsmedel jämte därå upplupen ränta, ställa sådan säkerhet, som av Lantbruksstyrelsen godkännes;

8:o) att till Statskontoret avgiva med behörig borgen eller annan säkerhet försedd skuldförbindelse angående lånets återbetalning; samt

9:o) att fullgöra de övriga åtaganden, som enligt gällande författningar i ämnet åligga mottagare av ifrågavarande statsmedel.

Härav äro två lika lydande exemplar upprättade, av vilka vardera kontrahenten tagit ett.

Mellby gård den 28 febr. 1940.
Edda Leijonhufvud

Att Friherrinnan Edda Leijonhufvud

i bägges vår närvaro egenhändigt undertecknat förestående kontrakt, intyga:

Adress Stenbocksgården Adress Stenbocksgården
N. Mellby Kristianstad

Kungl. Lantbruksstyrelsen antager detta kontrakt.

Stockholm den 20 april 1940.

A. K. K. K.
A. K. K. K.

Vederbörandes uppmärksamhet fästes å bestämmelserna i 13 kap. 17 § vattenlagen, vari stadgas, att, därest det framtida underhållet försummas, Konungens Befallningshavande eller annan myndighet Konungen bestämmer äger själv bota bristen på den försumliges bekostnad.

1940 den 20 april

Uppgift jämlikt stadgandet i 1 §. 1 stycket, av lag om kronans förmånerätt för avdikningslån den 14 juni 1929 (nr 164).

Företagets namn: "Kellby gårds dikningsföretag 1939" i Norra Kellby socken av Kristianstads län.

Lån 6.910 kronor från statens avdikningslånefond enligt Kungl.Lantbruksstyrelsens beslut den 11 januari 1940.

Lånet har beviljats för nedanstående, i utredningen angående dotterns upptagna fastigheter.

Socken, by och hemman	Mantal	Register- nummer	Ägare
<u>Norra Kellby</u> <u>socken.</u>			
Kellby	4	¹ 3 - 12 ¹	Friherrinnan Ebba Leijonhufvud

Stockholm den 20 april 1940.

På Kungl.Lantbruksstyrelsens vägnar

Olof Fredholm

11/140

Uppgift å de sökande av lån från statens avdikningelånefond till utförande av "Mellby gårds dikningsföretag 1938" för vilka lån tillstyrkes.

Hemmans- tal	Register- nummer	Littera & kartan	Socken by hemman	Delägare.
4	3 ¹ -12 ¹	A	<u>Kristianstads län.</u> <u>N. Mellby socken.</u> Mellby	Friherrinnan Ebba Leijon- hufvud.

Kristianstad i jan. 1939.

Samuel Palmgren
Statens lantbruksingenjör.

2/2
70

Godk. 20/4 1940

DIARIE Nr 5529
K. LANTBRUKSSTYRELSEN
18 MRS. 1940

V 301

Bevis

över verkställd avsyning av torrlägningsföretag.

Företagets namn: Mellby gårds dikningsföretag 1938 i Norra Mellby socken av Kristianstads län.

Planen fastställd den 11 januari 1940.

Lån från statens avdikningslånefond 6.910 kronor.

Bidrag från statens avdikningsanslag 6.900 kronor.

Kontrakt om företageys utförande antaget av sökanden.

Fastställd arbetstid till den 1 september 1940.

Ensam sakägare: friherrinnan Ebba Leijonhufvud, Mellby gård pr Sösdala.

Vid av förste assistenten Anders B. Andersson verkställd avsyning har företaget befunnits utfört i överensstämmelse med den fastställda arbetsplanen, och tillstyrker jag dess godkännande. Kristianstad den 16 mars 1940.

Arvid Carlsson
statens lantbruksingenjör.

