

Torlarp's gärd's dikningsföretag 1938.

Förslag  
till dikning inom  
**Torlarp 3<sup>2</sup>**

i Strövelstorps socken, Kristianstads län,  
upprättat vid syneförrättning enligt vattenlagen  
år 1938 av


*Arvidt Lundström*  
Statens lantbruksingenjör.

Genom Kungl. Lantbruksstyrelsens  
beslut denna dag fastställd till efter-  
rättelse vid syneförrättning enligt vattenlagen  
år 1938 tillägg enligt av Skattekontoret i  
Königsberg utförd förskrift.  
Königsberg den 8 juli 1940  
På Kungl. Lantbruksstyrelsens vägnar:  
Hjalmar Larsson.

Likheten med den av Kungl. Maj:  
den 8 p. 40 utfärdade  
planen är tillägg  
*Arvidt Lundström*




Förslag till integreringsbassäng

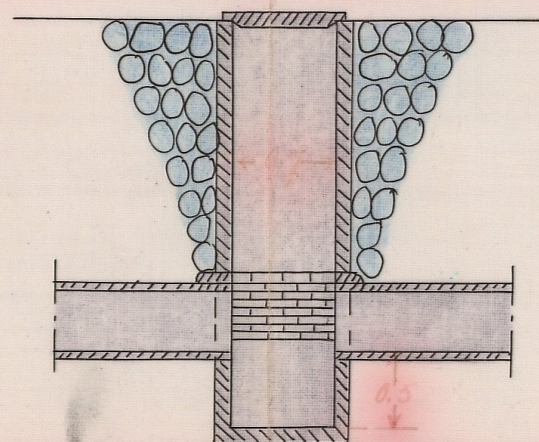


För rörlägningsbassäng upp till 10'


Förslag till efterdaga vid punkt A

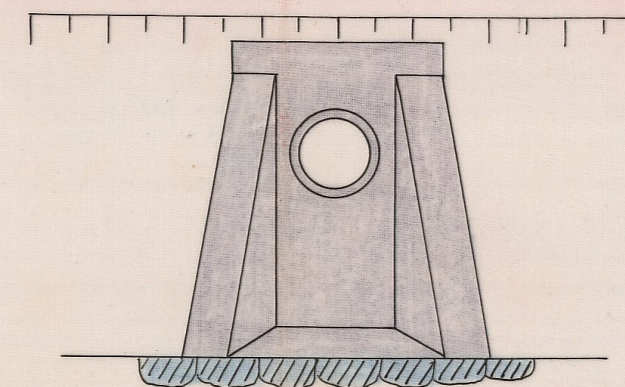


Skala = 1:50.

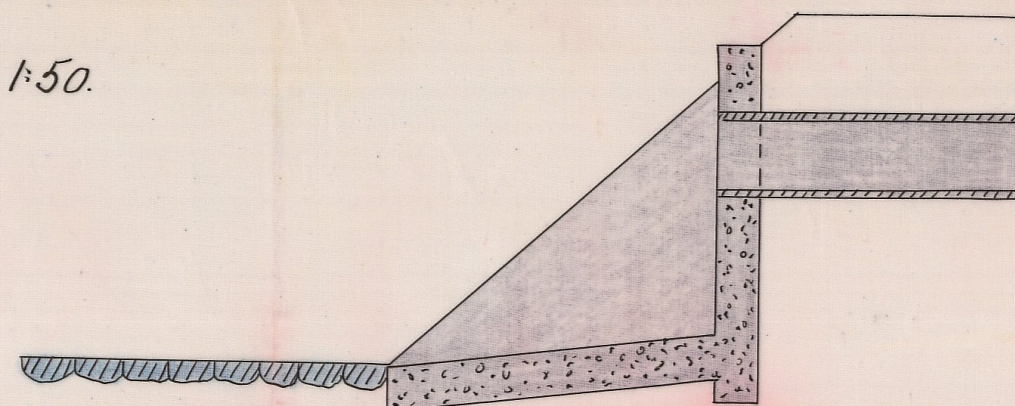

Förslag till integreringsbassäng vid punkt 6<sup>23</sup>

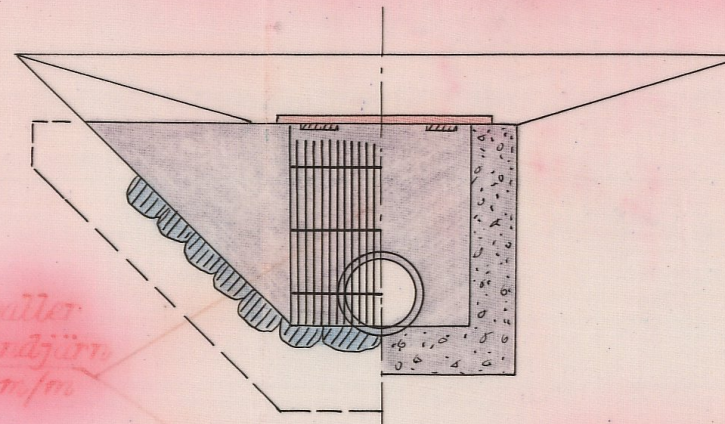


Ljftbart järnplattor  
av 2 x 30 cm längd  
med mellanrum 25 cm

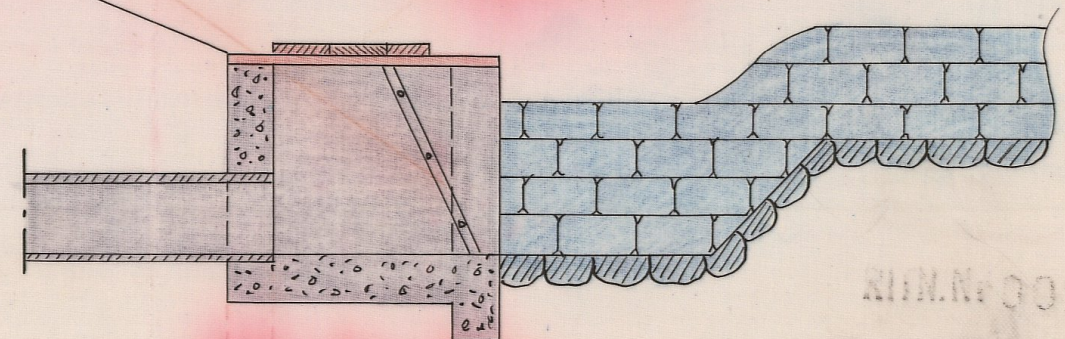


NIM.N.001

1-0990

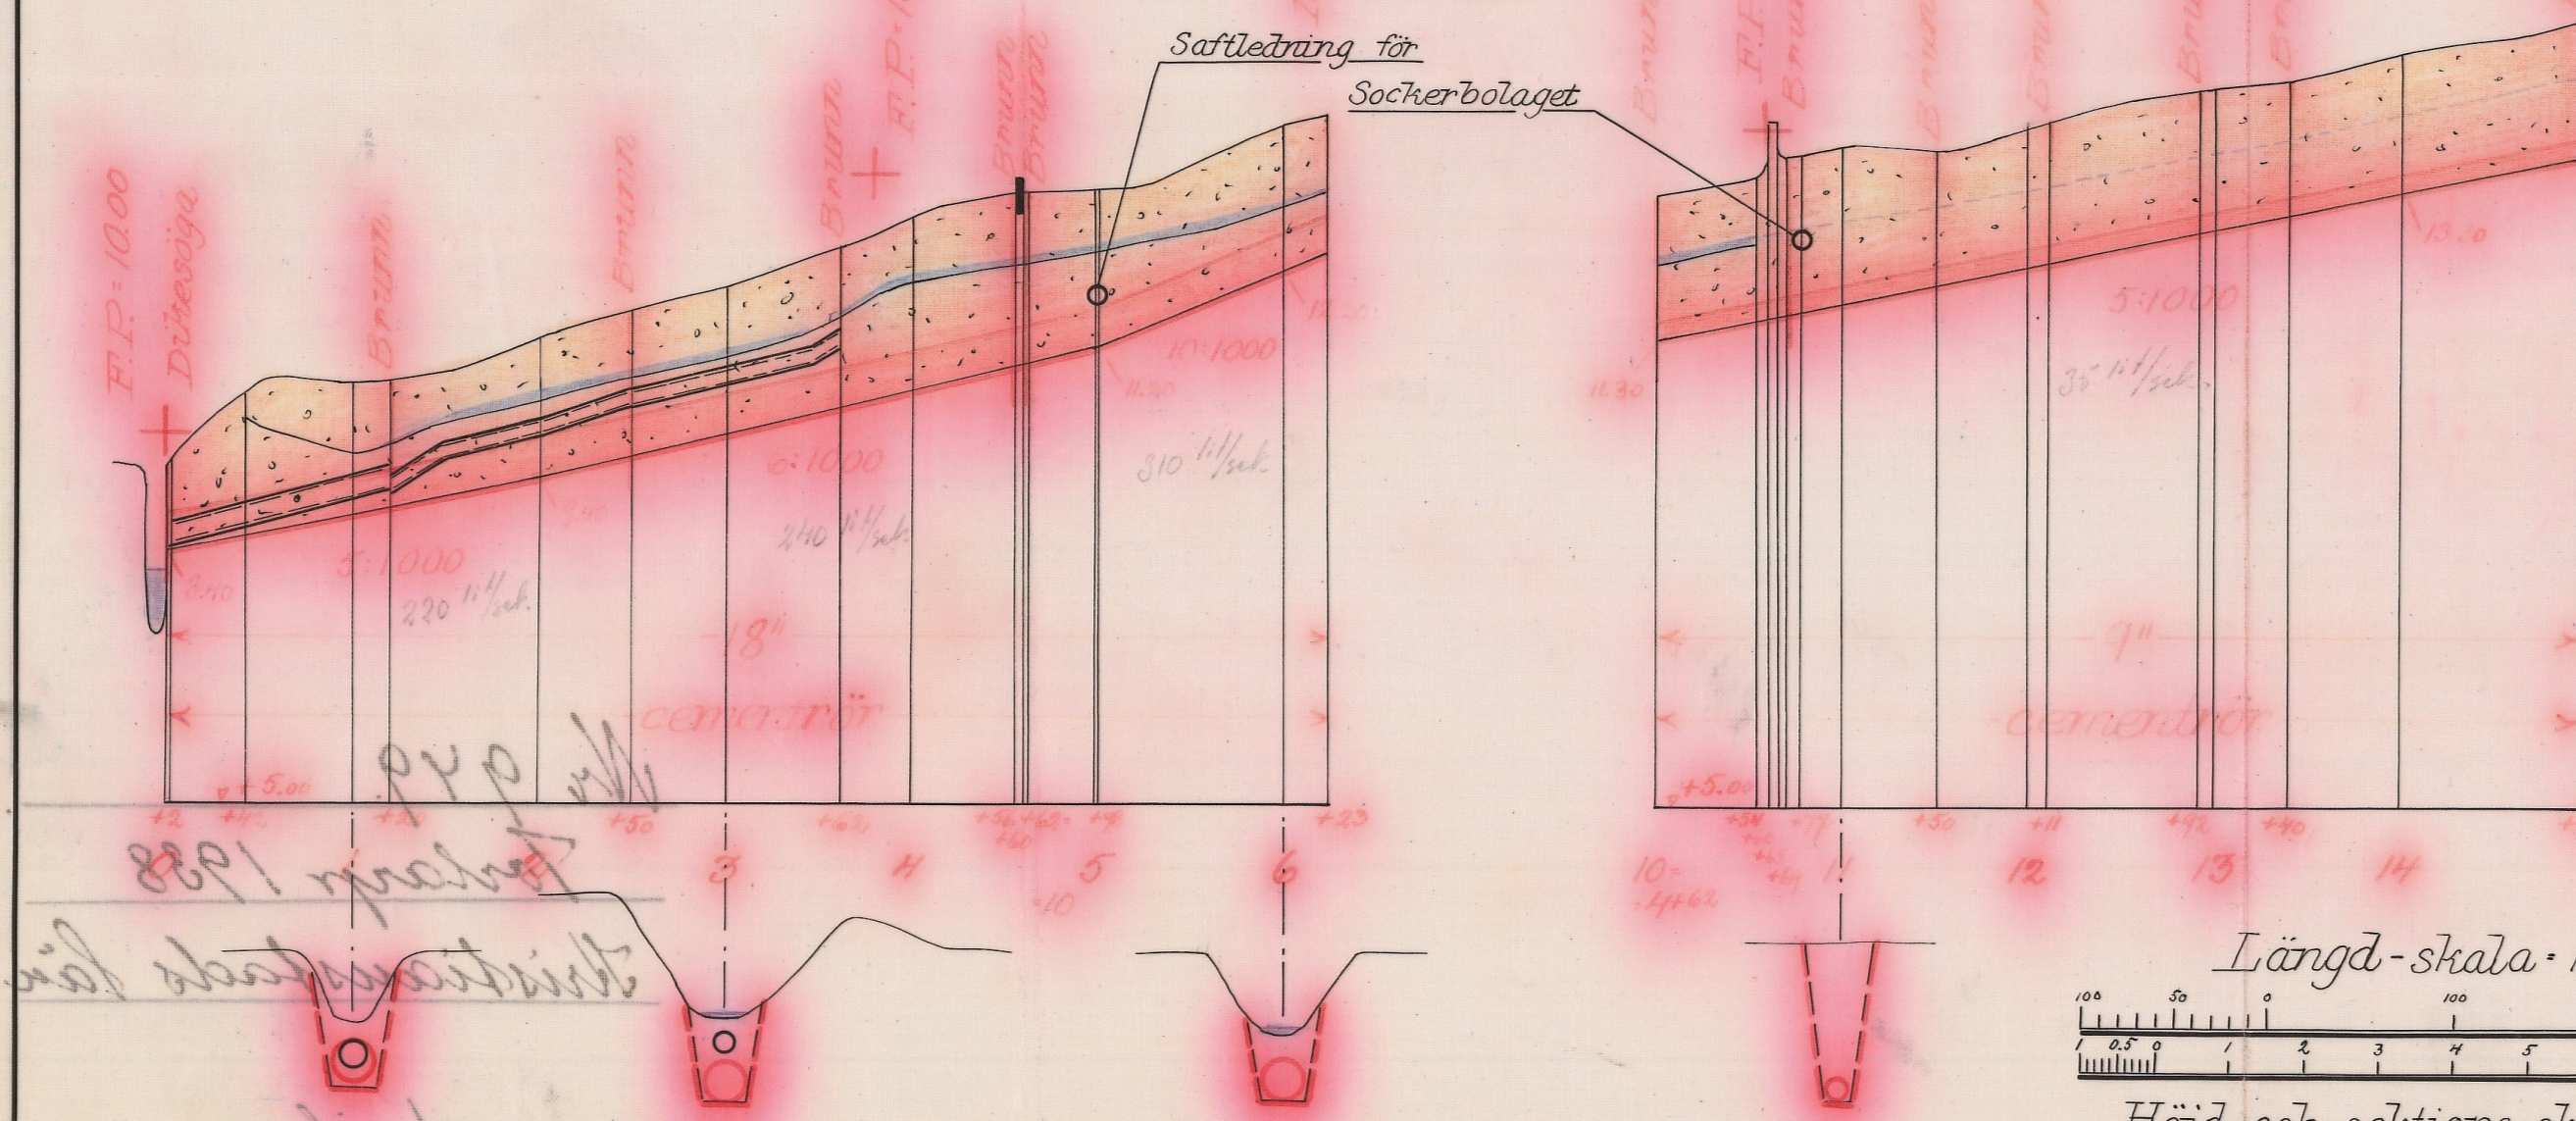

Längd-skala = 1:4000.

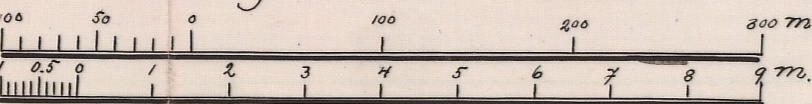


Höjd-och sektions-skala = 1:100.

Nr 949 Kristianst 1/sit

DIARIE Nr 13888  
K. LANTBRUKSSTYRELSEN  
2 AUG. 1940

L\_\_\_\_\_1\*0990

DIARIE Nr 7420  
K. LANTBRUKSSTYRELSEN  
17 APR. 1939

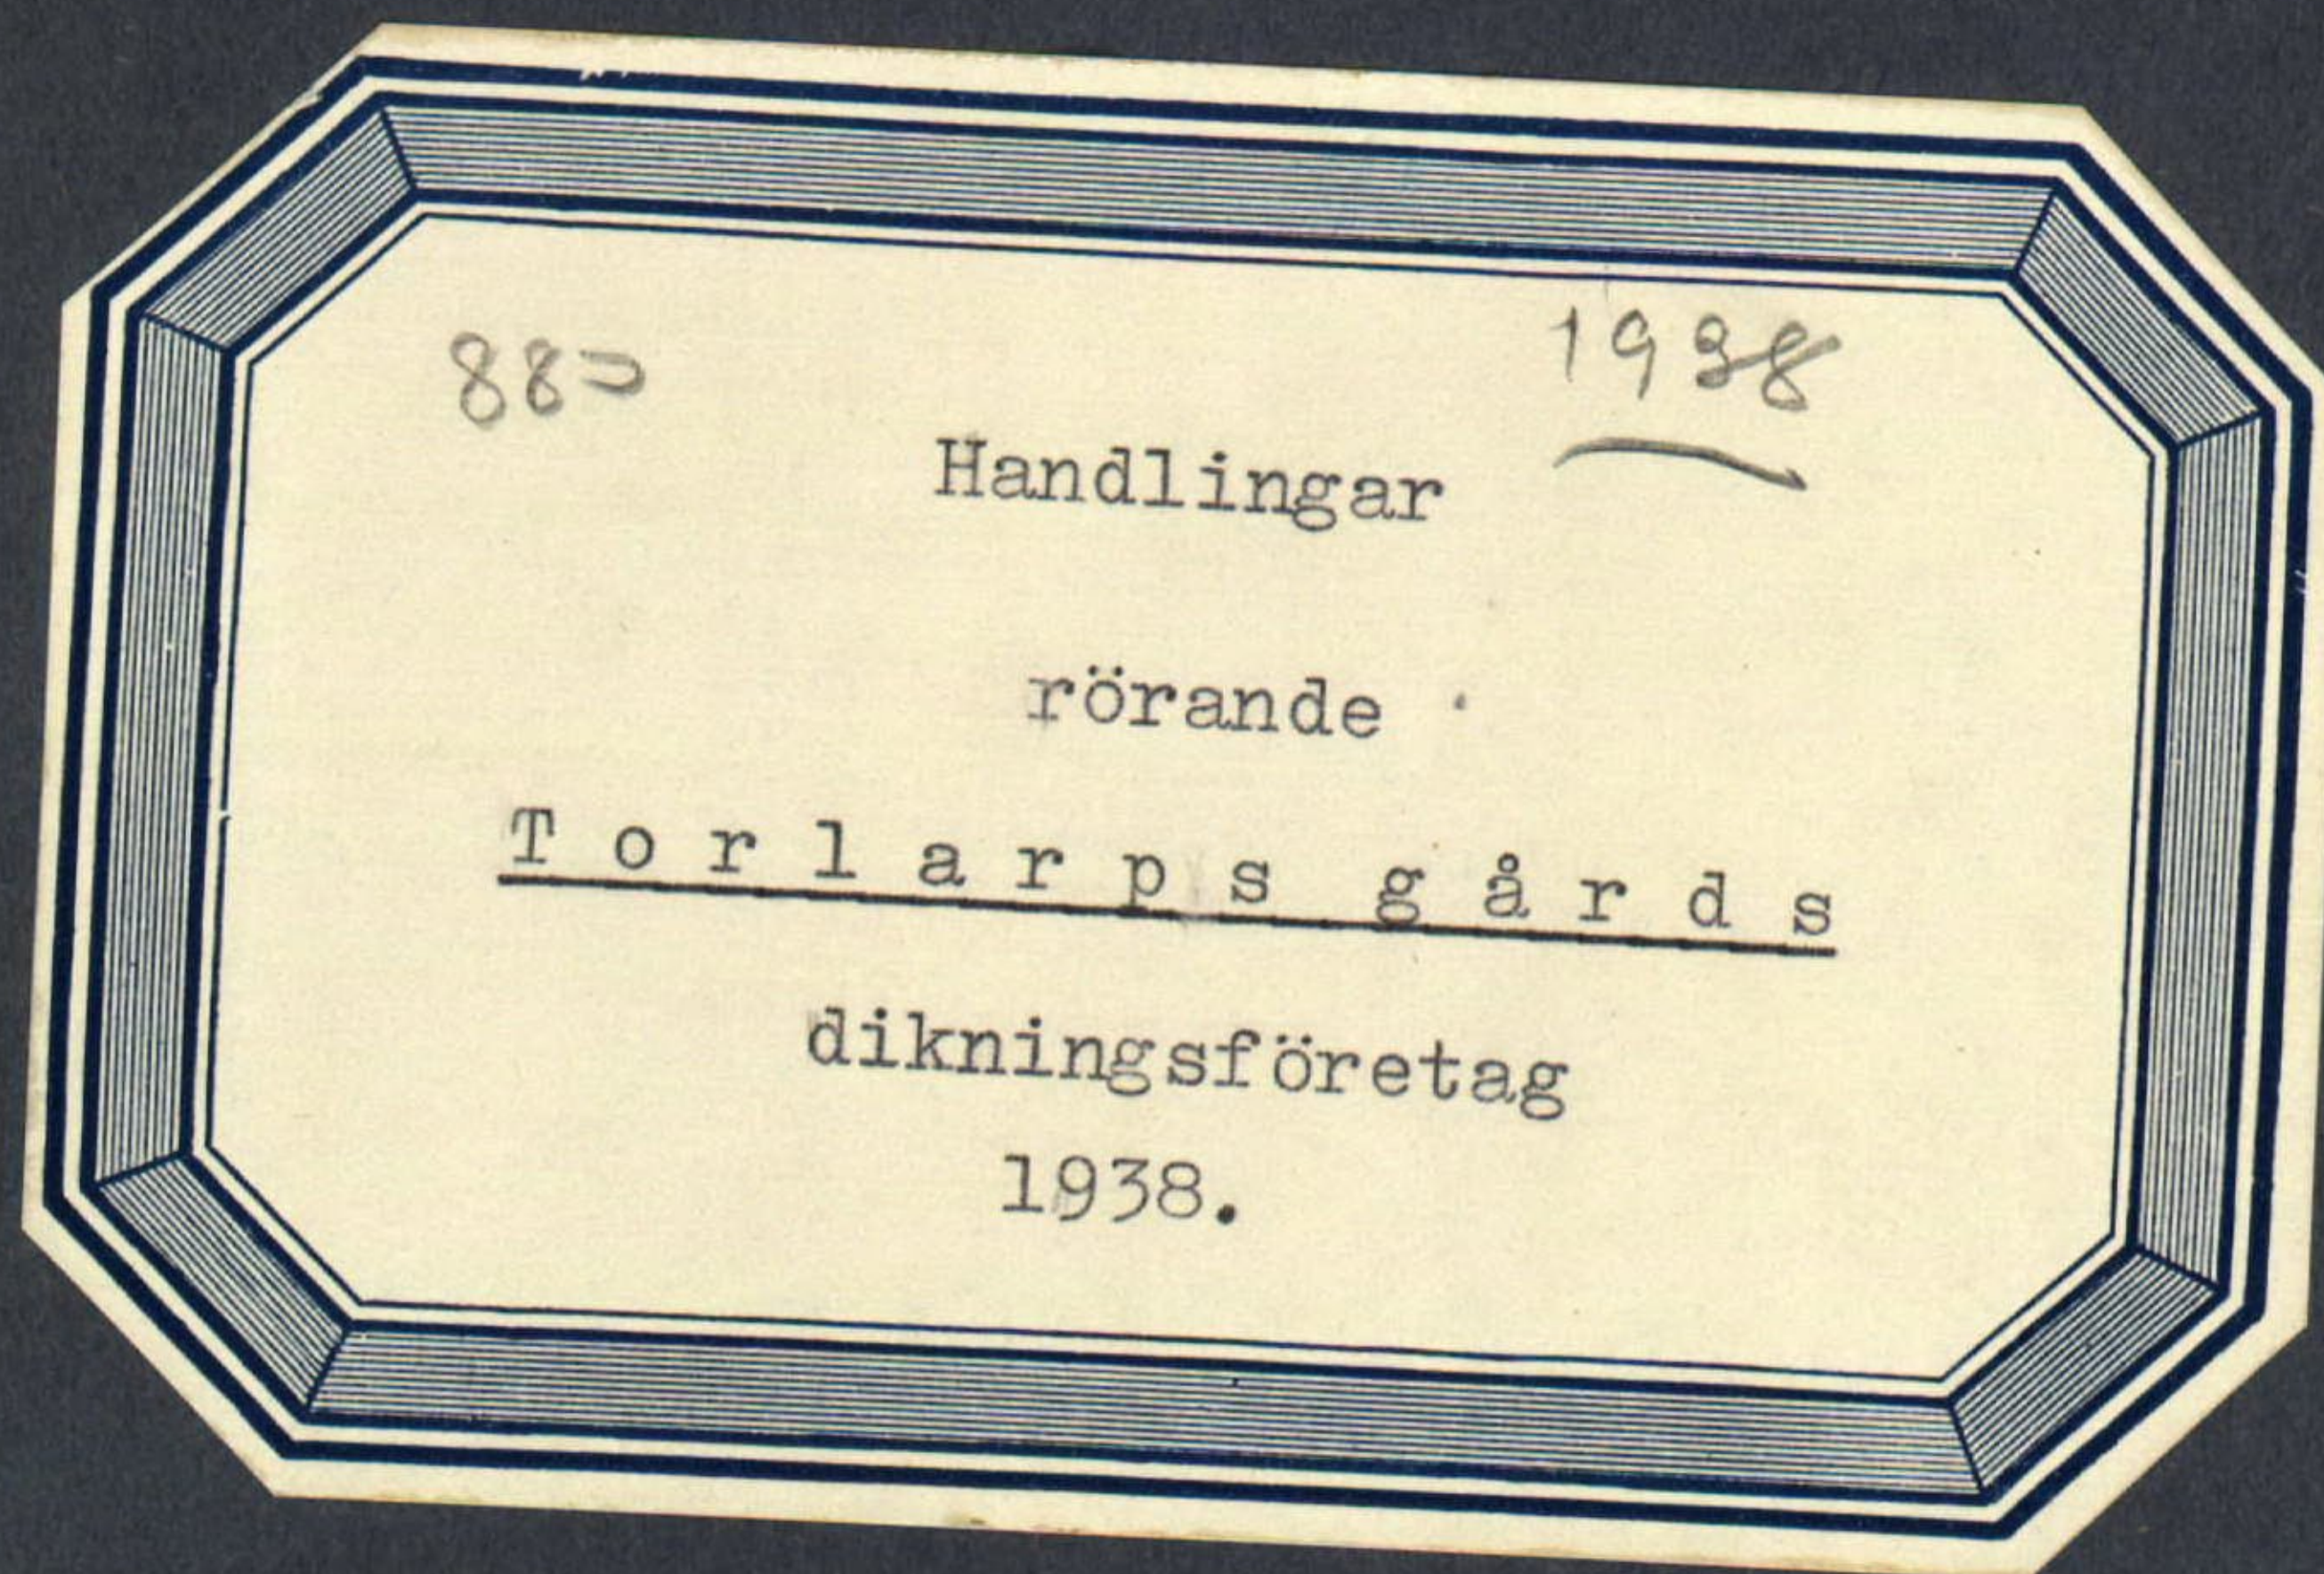

Avskrift.

Protokoll, hållet vid syneförrättning

enligt vattenlagen angående dikning inom

Torlarp i Strövelstorps socken, Kristianstads  
län.

År 1938 den 27 oktober inställde sig undertecknad statens  
lantbruksingenjör å Torlarps gård för att på grund av länsstyrel-  
sens förordnande verkställa syneförrättning enligt vattenlagen  
angående dikning inom Torlarp i Strövelstorps socken av Kristian-  
stads län. Efter personliga kallelser hade till sammanträde infun-  
nit sig:

Eric Torle, Torlarps gård

Svenska Sockerfabriks A.B. genom Disponenten Allsing enl. full-  
makt bil.1.

Såsom biträdande gode män: Walfrid Larsson, Strövelstorp och Gus-  
taf Andersson, Södra Varalöv, vilka båda avlagt föreskriven ed.

§ 1.

Det för undertecknad förrättningsman utfärdade förordnandet  
samt ansökan därom upplästes (bil.2)

§ 2.

På därom framställd fråga yppades ej någon jävsanmärkning mot  
synemännen.

§ 3.

Sökanden yrkade rättighet att anlägga täckta avloppsledning-

är till sådant djup och dimensioner, att hans därav beroende mark kunde torrläggas till lagenligt djup för åker.

§ 4.

Förrättningsmannen meddelade, att företaget medförde anläggandet av rörledning på tvänne ställen under Svenska Sockerfabriks A.B<sup>s</sup> saftledning. I anledning härav meddelade ombudet, disponenten Allsing, att bolaget hade intet däremot att erinra under förutsättning att ledningen ej utsattes för skadegörelse under arbetet; att jorden efter avloppsrörens nedläggande åter packades under saftledningen så att denna ej utsattes för bräckage vid tryck ovanifrån; att bolagets ombud sattes i tillfälle att inspektera rörledningen vid skärningställena innan jorden åter påfyllades, samt att bolaget sattes i tillfälle att utan ersättning för intrång anlägga avloppsledning från saftledningens observationsbrunn till närmaste dikesbrunn för avtappande av vatten ur saftledningen vid sockerkampagnens slut och eljest när så påfordrades.

§ 5.

Förrättningsmannen kungjorde, att synemännen omedelbart efter sammanträdet skulle vidtaga för ärendets vidare handläggning nödiga undersökningar och värderingar samt att nytt sammanträde skulle hållas å samma lokal tisdagen den 15 instundande november månad kl. 1 e.m. till vilket sammanträde inga andra kallelser än detta meddelande komme att utgivas.

§ 6.

Då intet vidare förekom upplästes protokollet och slöts  
sammanträdet.

Ort och tid som ovan.

Iennart Holmström

Statens lantbruksingenjör.

Valfr. Larsson

Gustaf Andersson.

År 1938 den 15 november.

Denna dag sammanträdde åter synemännen å Torlarps gård  
varvid följande sakägare infunno sig:

Eric Torle, Torlarps gård.

§ 7.

Förrättningsmannen framlade det upprättade dikningsförsla-  
get samt uppläste hävdeförteckning, ägobeskrivning och vär-  
deringslängd i sammandrag (bil.3) samt kostnadsberäkning  
(bil.4).

§ 8.

Synemännen avgåvo sitt utlåtande (bil.5).

§ 9.

Till företaget hörande handlingar och ritningar skola för-  
varas hos sökanden Eric Torle, Torlarps gård pr Strövelstorp.

§ 10.

Räkning å förrättningskostnaderna bilages protokollet

(bil.6).

§ 11.

Då intet vidare förekom förklarades förrättningen avslutad  
och upplästes dagens protokoll.

Ort och tid som ovan.

Lennart Holmström

Statens lantbruksingenjör.

Valfr. Larsson

Gustaf Andersson.

Bil.1.

Fullmakt för disponenten Allsing eller den han i sitt  
ställe förordnar att vid syn enligt vattenlagen avseende dikning  
inom Torlarp i Strövelstorps socken bevaka vår rätt och föra vår  
talan. Ombudets laga åtgärder godkännas.

Malmö den 11 okt. 1938.

Svenska sockerfabriks aktiebolaget.

N.W. Lundblad.

Bevittnas:

E. Hanningren

M. Olsson.

Till Länsstyrelsen i Kristianstads län.

Härmed anhålles vördsamt om förordnande för statens lantbruksingenjör att verkställa syneförrättning enligt vattenlagen avseende torrläggning av marker till Torlarp i Strövelstorps socken. Företagets slutliga utsträckning och därav beroende sakägare torde första efter av förrättningsmannen verkställd utredning kunna med säkerhet uppgivas. Torlarp pr Strövelstorp den 4 oktober 1937.

Högaktningsfullt

Eric Torle.

R e s o l u t i o n .

Jämlikt 10 kap. 33 § vattenlagen förordnar länsstyrelsen statens lantbruksingenjör Lennart Holmström att i enlighet med föreskrifterna i ovan åberopade lag, därest laga hinder ej möter, verkställa den uti bilagda ansökan påkallade förrättning; skolande sökanden tillställa förrättningsmannen detta förordnande.

Kristianstad i landskansliet den 28 jan. 1938.

På länsstyrelsens vägnar:

Josef Fischer

Allan Rietz.



| Areal   |    |                     |    |                   |    |                           |    | Nuvarande värde |             |     | Blivande värde |             |     | Förbättringsvärde |             |     |    |  |  |    |  |  |    |  |  |
|---|----|---------------------|----|-------------------|----|---------------------------|----|-----------------|-------------|-----|----------------|-------------|-----|-------------------|-------------|-----|----|--|--|----|--|--|----|--|--|
| Aker   |    | Äng och odlingsmark |    | Annan duglig mark |    | Impediment och högl. mark |    | pr har          | pr ägofigur |     | pr har         | pr ägofigur |     | pr har            | pr ägofigur |     |    |  |  |    |  |  |    |  |  |
| Har   | ar | Har                 | ar | Har               | ar | Har                       | ar | Kr.             | Kr.         | öre | Kr.            | Kr.         | öre | Kr.               | Kr.         | öre |    |  |  |    |  |  |    |  |  |
| 7   |    | 8                   |    | 9                 |    | 10                        |    | 11              |             |     | 12             |             |     | 13                |             |     | 14 |  |  | 15 |  |  | 16 |  |  |
| <p><i>Härde förklarung, ägräskänning och värderingslängd för valberäddade marken till Torsby i Skövde län av Rikshandels län; upprättad år 1938 vid sympföreläggning enligt valbuden.</i></p> |    |                     

| Hemmanstal              | Registreringsnummer  | Littera & kartan | Socken, by och hemman    | Delägares namn, hemvist m. m.<br>samt ägobeskrivning | Ägofigurerens<br>nummer |
|-------------------------|----------------------|------------------|--------------------------|------------------------------------------------------|-------------------------|
| 1                       | 2                    | 3                | 4                        | 5                                                    | 6                       |
|                         |                      |                  | <i>Ellerlöfs socken.</i> |                                                      |                         |
| <i>1<sup>4</sup>/32</i> | <i>3<sup>2</sup></i> | <i>A</i>         | <i>Ellerlöfs</i>         | <i>Eric Isak</i>                                     |                         |
|                         |                      |                  |                          | <i>åker, jävållas ej</i>                             | <i>1</i>                |
|                         |                      |                  |                          | <i>"</i>                                             | <i>2</i>                |
|                         |                      |                  |                          | <i>åker, mylla på sand</i>                           | <i>3</i>                |
|                         |                      |                  |                          | <i>"</i>                                             | <i>4</i>                |
|                         |                      |                  |                          | <i>"</i>                                             | <i>5</i>                |
|                         |                      |                  |                          | <i>"</i>                                             | <i>6</i>                |
|                         |                      |                  |                          | <i>"</i>                                             | <i>7</i>                |
|                         |                      |                  |                          | <i>"</i>                                             | <i>8</i>                |
|                         |                      |                  |                          | <i>tomt</i>                                          | <i>9</i>                |
|                         |                      |                  |                          | <i>"</i>                                             | <i>10</i>               |
|                         |                      |                  |                          | <i>"</i>                                             | <i>11</i>               |
|                         |                      |                  |                          | <i>"</i>                                             | <i>12</i>               |
|                         |                      |                  |                          | <i>"</i>                                             | <i>13</i>               |
|                         |                      |                  |                          | <i>åker</i>                                          | <i>14</i>               |
|                         |                      |                  |                          | <i>"</i>                                             | <i>15</i>               |
|                         |                      |                  |                          | <i>"</i>                                             | <i>16</i>               |
|                         |                      |                  |                          | <i>ängsmark</i>                                      | <i>17</i>               |
|                         |                      |                  |                          | <i>"</i>                                             | <i>18</i>               |
|                         |                      |                  |                          | <i>åker</i>                                          | <i>19</i>               |
|                         |                      |                  |                          | <i>"</i>                                             | <i>20</i>               |
|                         |                      |                  |                          | <i>"</i>                                             | <i>21</i>               |
|                         |                      |                  |                          | <i>"</i>                                             | <i>22</i>               |
|                         |                      |                  |                          | <i>"</i>                                             | <i>23</i>               |
|                         |                      |                  |                          | <i>vägg</i>                                          | <i>24</i>               |
|                         |                      |                  |                          | <i>"</i>                                             | <i>25</i>               |
|                         |                      |                  |                          | <i>imp.</i>                                          |                         |
|                         |                      |                  |                          | <i>Summa</i>                                         |                         |

[illegible]

| Hemmanstal | Registreringsnummer | Littera & kartan | Socken, by och hemman | Delägares namn, hemvist m. m.<br>samt ägobeskrivning                                                                               | Ägofigurrens<br>nummer |
|------------|---------------------|------------------|-----------------------|---|------------------------|
| 1          | 2                   | 3                | 4                     | 5   | 6                      |
|            |                     |                  |                       | <p>Ute på den 15 november 1938.<br/>Lennart Holmström<br/>Platsens lantbrukssamfund<br/>Walter Gustavsson<br/>Gudolf Andersson</p> |                        |

# Kostnadsförslag

Bil. 4.

Torlarps gårds dikningsföretag 1938.

| Läge                                           | Längd<br>m. | Arbete, jordmån m. m.                                                       | Antal | å pris | Kostnad |      | Summa |               |
|------------------------------------------------|-------------|-----------------------------------------------------------------------------|-------|--------|---------|------|-------|---------------|
|                                                |             |                                                                             |       |        | Kr.     | öre  | Kr.   | öre           |
| 1                                              | 2           | 3                                                                           | 4     | 5      | 6       |      | 7     |               |
| 0-6+23                                         | 623         | <u>Dikessträckan A-B-C.</u>                                                 |       |        |         |      |       |               |
| 0-6+23                                         | 623         | 18" cementrör                                                               | 1m    | 623    | 4.20    | 2616 | 60    |               |
| 0-0+30                                         | 30          | Grävning för täckt ledning, rörens läggning dikesjordens återfyllning m.m.  | 1m    | 30     | 2.20    | 176  | -     |               |
| 0+30-2+62                                      | 182         | d:o d:o                                                                     | "     | 182    | 2.-     | 364  | -     |               |
| 2+62-4+56                                      | 194         | d:o d:o                                                                     | "     | 194    | 2.30    | 446  | 20    |               |
| 4+56-4+60                                      | 4           | d:o d:o                                                                     | "     | 4      | 5.-     | 20   | -     |               |
| 4+60-5+20                                      | 60          | d:o d:o                                                                     | "     | 60     | 2.30    | 138  | -     |               |
| 5+20-6+23                                      | 103         | d:o d:o                                                                     | "     | 103    | 2.-     | 206  | -     |               |
| 0                                              |             | Dikesöga                                                                    | st.   | 1      | 40.-    | 40   | -     |               |
| 1+20, 2+50, 3+                                 |             | Intagningsbrunnar inre diam. =                                              |       |        |         |      |       |               |
| +62, 4+56, 4+60                                |             | 0.70 m                                                                      | st.   | 5      | 40.-    | 200  | -     |               |
| 6+23                                           |             | Intagningsbassäng                                                           | "     | 1      | 100.-   | 100  | -     | 4306 80       |
|                                                |             | För oförutsedda fall, arbetets tillsyn m.m. tillägges o:a 10 %              |       |        |         |      |       | 433 20        |
|                                                |             | <u>Summa</u>                                                                |       |        |         |      |       | <u>4740 -</u> |
| 4+62=10<br>10-14+95                            | 495         | <u>Dikessträckan B-D.</u>                                                   |       |        |         |      |       |               |
| 10-14+95                                       | 495         | 9" cementrör                                                                | 1m    | 495    | 2.-     | 990  | -     |               |
| 10-10+54                                       | 54          | Grävning för täckt ledning, rörens läggning, dikesjordens återfyllning m.m. | 1m    | 54     | 1.60    | 86   | 40    |               |
| 10+54-10+60                                    | 6           | d:o d:o                                                                     | "     | 6      | 2.-     | 12   | -     |               |
| 10+60-10+65                                    | 5           | d:o d:o                                                                     | "     | 5      | 5.-     | 25   | -     |               |
| 10+65-14+95                                    | 430         | d:o d:o                                                                     | "     | 430    | 2.-     | 860  | -     |               |
| 10+69, 11+50,<br>12+11, 12+92,<br>13+40, 14+95 |             | Intagningsbrunnar inre diam. =                                              |       |        |         |      |       |               |
|                                                |             | 0.70 m                                                                      | st.   | 6      | 40.-    | 240  | -     | 2213 40       |
|                                                |             | För oförutsedda fall, arbetets tillsyn m.m. tillägges o:a 10 %              |       |        |         |      |       | 226 60        |
|                                                |             | <u>Summa</u>                                                                |       |        |         |      |       | <u>2440 -</u> |

| 1        | 2          | 3                             | 4 | 5 | 6 | 7    |
|----------|------------|-------------------------------|---|---|---|------|
|          |            | <del>Sommandrag.</del>        |   |   |   |      |
| 0-6+23   | 623        | Dikesströkan A-B-C            |   |   |   | 4740 |
| 4+62=10  |            |                               |   |   |   |      |
| 10-14+95 | <u>495</u> | " B-D                         |   |   |   | 2440 |
|          |            |                               |   |   |   |      |
|          |            | <del>Summa</del>              |   |   |   | 7180 |
|          |            | Torlarp den 15 november 1938. |   |   |   |      |
|          |            | Lennart Holmström             |   |   |   |      |
|          |            | Statens lantbruksingenjör.    |   |   |   |      |

U T L Å T A N D E

avgivet vid synförrättning enligt vattenlagen angående torrläggning av mark till Torlarps gård i Strövelstorps socken av Kristianstads län.

1:o. Företaget, som öveer bättre torrläggning av åker är att hänföra till dikning. Mot företagets utförande på sätt i detta utlåtande närmare angives finnes enligt synemännens förmenande ej något laga hinder.

2:o. Sökande till företaget är Eric Torle för Torlarp 3<sup>2</sup>.

Företagets utsträckning är beroende av sökandens yrkanden och förefintliga fallförhållanden och omfattar synförrättningen i anledning härav de dikessträckor, som å hithörande plankarta äro utmärkta med röda linjer och bokstäverna A-B-C och D-D.

3:o. Den vattenskadade mark, som av företaget tillskyndas bätnad är avfattad å hithörande plankarta. Såsom betalningsskyldig till företaget anses all mark, vars torrläggning till 1.2 meters djup är beroende av dikningen och som genom denna vinner möjlighet till förbättrad torrläggning d.v.s. all mark, belägen under en kurva, avvägd till 1.2 meters höjd över vanligt medelvattenstånd i diket med tillägg för behövlig höjdekilling mellan detta vattenstånd och eventuella täckåikesögon samt för fall åt sidorna mot diket räknat, vilket fall beräknats lika med markytans, dock ej överstigande 1.5:1000.

419. Den i föreliggande fall uppkommande båtnaden består i höjning av jordens alstringeförmåga.

Enär jordägarens deltagningsskyldighet i företaget är beröende av den värdeförändring, som tillskyndas jorden genom företagets utförande, har denna värdeförändring måst utvärderas. För detta ändamål hava synmännen åsatt varje ågofigur ett värde, som i kronor uttrycker jordens värde efter företagets utförande.

Vid denna värdering har man tagit till jordens naturliga beskaffenhet såväl till matjord som alv samt till dess belägenhet men ej till jordens mer eller mindre goda brukning och därav uppkommande större eller mindre värtkraft.

Jordens värde före företagets utförande anse synmännen vara i det stora hela en produkt av dess värde i fullt torrlagt skick och den större eller mindre grad av försumpning, jorden lider av. Jord, som ligger i jämnhöjd med eller under den försumpande vattenytan, har grad 0.0; anses sålunda för närvarande sakna värde. Jord, som ligger i jämnhöjd med eller högre än kurvan för den vattenskadade marken, har grad 1.0; d.v.s. dess värde före och efter företagets utförande sammanfalla.

Höjdskillnaden mellan den försumpanden vattenytan och kurvan delas i tio höjdgrader med emellan lika höjdskillnad. Varje ågofigurernas höjdläge motsvaras alltså av en viss försumpningsgrad. Denna är uträknad för varje figurs medelhöjd.

Genom reduktion av Ägofigurens blivande värde med denna för varje Ägofigur uträknade grad erhålles Ägofigurens nuvarande värde. Skillnaden mellan dessa två värden motsvarar den genom företags utförande uppkommande förbättringen. Denna är uträknad för varje Ägolott och återfinnes i värderingslängdens kolumner 15 och 16.

519. För att den beräknade jordförbättringen skall kunna ernås måste dikningsarbetet verkställas i full överensstämmelse med förslaget, som är upprättat med hänsyn tagen till framrinnande vattentäckning, markens lutningsförhållanden, dikningsarbetenas ändamål m.m.

Nederbördsområdet är direkt inlämnat och utgör:

|         |       |                      |   |            |            |
|---------|-------|----------------------|---|------------|------------|
| 1 punkt | 1+20  | 18" 6‰ tar 220 l/sek | ✓ | 148 hektar | 178 l/sek  |
|         | 2+50  |                      |   | 140        | "          |
|         | 3+62  |                      |   | 136        | "          |
|         | 4+56  |                      |   | 134        | "          |
|         | 4+62  |                      |   | 133        | "          |
|         | 0     |                      |   | 112        | "          |
|         | 10+65 | 9" 5‰ tar 30 l/sek   |   | 17         | " 22 l/sek |
|         | 11+50 |                      |   | 16         | "          |
|         | 12+11 |                      |   | 13         | "          |
|         | 12+92 |                      |   | 10         | "          |
|         | 13+40 |                      |   | 7          | "          |
|         | B     |                      |   | 4          | "          |

På sökandens begäran och med stöd av föreskrifterna i vattenlagens kap. 7 § 4 bestämma synemännen att diken ska göras täckta. Vid bestämmandet av dikenas dimensioner hava synemännen utgått från en största avrinning av 1.2 sekundliter pr hektar.

För övrigt hänvisas till plan-, profil- och sektionsskisserna samt till kostnadsberäkningen.

610. Brobygnader förekomma ej. Företaget berör ej allmän väg.

Företagets rörledningar krossa Svenska Sockerfabriks A.B:s saftledning på två ställen nämligen i sektion 4+98 och 10+77. Under arbetet härmed skall iakttagas att saftledningen ej utsättes för skadegörelse under arbetet; att jorden efter avloppsrörens nedläggande åter väl packas under saftledningen, så att denna ej utsättes för knäckning vid tryck ovanifrån; att bolagets ombud sättes i tillfälle att inspektera saftledningen vid skärningställena innan jorden åter påfyllas; samt att bolaget sättes i tillfälle att utan ersättningskyldighet för intrång anlägga avloppsledning från saftledningens observationsbrunn till närmaste dikningebrunn för avtappandet av vatten från saftledningen vid betskompagnens slut och eljest när så påfordras.

710. Några ersättningar skola ej utgå.

810. Sökanden är ensam delägare i företaget och skall gilda samtliga med företaget förenade kostnader.

910. Företaget skall benämnas "Torlarns gårds dikningsföretag 1938".

1010. Beträffande arbetet för övrigt stadga synemännen:

1  
att arbetet må påbörjas omedelbart och skall vara färdigt före utgången av år 1940;

att arbetet skall utföras i överensstämmelse med det upprättade förslaget, dock att mindre ändringar beträffande dikes läge m.m. vilka ej inverka försämrande på vattnets avrinning och torrlägningsdjupet må efter hörande av statens lantbruksingenjör och med hans medgivande under arbetet utföras;

att cementrören skola gjutas av svensk cement; att de skola godkännas av statens lantbruksingenjör eller dennes ombud innan de nedläggas samt att deras läge skall kontrolleras av statens lantbruksingenjör eller dennes ombud innan de höljas;

att den, som åtagit sig arbetet ej må erhålla slutlikvid förrän arbetet i sin helhet godkänts av statens lantbruksingenjör eller den han i sitt ställe sätter.

11:o. Rönning av öga, brunnar och intag skall ske minst två gånger årligen och så ofta behov därav förefinnes.

12:o. Kostnaderna för denna synförrättning skola gäldas vid förrättningens avslutande.

13:o. Är någon missnöjd med åtgärd eller beslut under denna synförrättning eller med detta synsmännens utlåtande ingive inom sextio dagar från den dag förrättningen förklarats avslutad sina till Söderbygdens vattendomstol i Stockholm ställda besvär. I besvaren skola fullständigt upptagas klagandens alla påståenden och skälen därfor och skola vid besvaren fogas de handlingar

klaganden vill åberopa till stöd för Andringssökandet. Besvär  
skola ingivas i tre exemplar.

Torlarp den 15 november 1938.

Lennart Holmström

Statens lantbruksingenjör.

Valfr. Larsson

Gustaf Andersson.

# ARVODESRÄKNING

Ant. 6.

för laga syneförrättning angående  
1938

Todays gälds diknings förelag

Skarvstads socken och Sundhals

län,

upprättad enligt nedanstående §§ i lantbruksingenjörstaxan av den 27 juni 1930.

| År och månad | Dag | A r b e t e                                                                    | An-<br>tal | å<br>kr. | Kr. | öre | Kr. | öre |
|--------------|-----|--------------------------------------------------------------------------------|------------|----------|-----|-----|-----|-----|
| 1            | 2   | 3                                                                              | 4          | 5        | 6   |     | 7   |     |
|              |     | Kallelser och kungörelser, § 5, st.                                            | 4          | 0,50     |     |     | 2   | -   |
|              |     | Ägomätning: i skala 1: 4000, §§ 6—10                                           |            |          |     |     |     |     |
|              |     | a) för mättningsområdets gränser enl. tariff I,                                |            |          |     |     |     |     |
|              |     | 1) i åker, raklinje km.                                                        |            | 1,50     |     |     |     |     |
|              |     | krokinje "                                                                     | 2.4        | 3,00     | 7   | 20  |     |     |
|              |     | i annan mark, raklinje "                                                       |            | 3,00     |     |     |     |     |
|              |     | krokinje "                                                                     |            | 6,00     |     |     |     |     |
|              |     | 2) för strandsträckor utefter sjö o. vattendrag med bredd över 15 m.           |            |          |     |     |     |     |
|              |     | i åker, raklinje km.                                                           |            | 3,00     |     |     |     |     |
|              |     | krokinje "                                                                     |            | 5,00     |     |     |     |     |
|              |     | i annan mark, raklinje "                                                       |            | 5,00     |     |     |     |     |
|              |     | krokinje "                                                                     |            | 11,00    |     |     |     |     |
|              |     | 3) för strandsträckor utefter mindre vattendrag, bredd 10—15 meter             |            |          |     |     |     |     |
|              |     | i åker, raklinje "                                                             |            | 1,00     |     |     |     |     |
|              |     | krokinje "                                                                     |            | 2,00     |     |     |     |     |
|              |     | i annan mark, raklinje "                                                       |            | 2,00     |     |     |     |     |
|              |     | krokinje "                                                                     |            | 5,00     |     |     |     |     |
|              |     | b) för mättningsområdets olika ägoslag, ägofigurer och areal enligt tariff II  |            |          |     |     |     |     |
|              |     | åker, medelareal 76 ar st.                                                     | 19         | 0.36     | 6   | 84  |     |     |
|              |     | har 14600.54 788                                                               |            |          |     |     |     |     |
|              |     | äng och odlingsmark medelareal 7 ar st.                                        | 2          | 0.05     | 10  |     |     |     |
|              |     | har 0.15 1.46 21                                                               |            |          |     |     |     |     |
|              |     | annan mark och impediment, medelareal 27 ar st.                                | 4          | 0.14     | 56  |     |     |     |
|              |     | har 1.095 0.45 45                                                              |            |          |     |     |     |     |
|              |     | Tillägg för mätning i skala 1:                                                 |            |          |     |     |     |     |
|              |     | c) för vattenavlopp enl. tariff III med en medelbredd av 10—15 m. > 15<br>< 10 |            |          |     |     |     |     |
|              |     | i åker o. d., raklinje km.                                                     |            |          |     |     |     |     |
|              |     | krokinje "                                                                     |            |          |     |     |     |     |
|              |     | i annan mark, raklinje "                                                       |            |          |     |     |     |     |
|              |     | krokinje "                                                                     |            |          |     |     |     |     |
|              |     | d) för textning, skala o. d., 1:sta regalarcket bladet                         |            |          | 4   | -   |     |     |
|              |     | övriga regalarck bladet st.                                                    |            |          |     |     | 27  | 24  |
|              |     | Överföres                                                                      |            |          |     |     | 29  | 24  |

| 1                                                               | 2                                                            | 3          | 4     | 5     | 6    | 7      |
|-----------------------------------------------------------------|--------------------------------------------------------------|------------|-------|-------|------|--------|
| 1938                                                            | 8/9                                                          | Överfört   |       |       |      | 29 34  |
| 2/9 - 8/9                                                       |                                                              | Avvägning. |       |       |      |        |
| a)                                                              | avvägning, längdmätning o. d., § 46 mom. 4                   | dagar      | 1     | 12,00 | 12 - |        |
| b)                                                              | ytaavvägning, § 11, mom. 1, tariff IV                        |            |       |       |      |        |
| i öppen mark,                                                   | medelantal punkter pr har                                    | har        | 20    | 0,50  | 10 - |        |
|                                                                 | avvägda punkter                                              | st.        | 180   | 0,03  | 5 40 |        |
| i annan mark,                                                   | medelantal punkter pr har                                    | "          |       |       |      |        |
|                                                                 | avvägda punkter                                              | "          |       |       |      |        |
| c)                                                              | begränsningskurva, § 11, mom. 2:                             |            |       |       |      |        |
| i öppen mark                                                    | km.                                                          | 2          | 2,00  | 4 -   |      |        |
| i annan mark                                                    | "                                                            |            | 5,00  |       |      | 31 40  |
| Arealuträkning, § 13, tariff V, medelareal                      | 63 ar,                                                       | st.        | 25    | 0,01  | 1 75 |        |
|                                                                 | har                                                          | 15.845     | 0,06  | 95    |      | 2 60   |
| Ägobeskrivning, § 14, ägofigurer                                | st.                                                          |            | 0,04  |       |      | 1 50   |
| Markvärdering:                                                  |                                                              |            |       |       |      |        |
| a)                                                              | uppskattning och värdering, § 46, mom. 5                     | dagar      |       | 12,00 |      |        |
| b)                                                              | gradtabell eller kurva, § 16, mom. 1:                        |            |       |       |      |        |
| för första kilometern av avlopps längd                          | km.                                                          |            |       | 4 -   |      |        |
| för övriga kilometer                                            | st.                                                          |            | 1,50  |       |      |        |
| c)                                                              | uträkning därmed av värde pr ytenhet, § 16, mom. 2, värdetal | "          | 42    | 0,06  | 2 52 |        |
| d)                                                              | uträkning av förbättring eller försämring, § 17, ägofigurer  | "          | 21    | 0,12  | 2 52 | 8 04   |
| Längdprofil, § 19 längdskala 1:                                 | 4000                                                         |            |       |       |      |        |
| a)                                                              | uppritning enl. tariff VI, 1) endast markyta                 | km.        |       |       |      |        |
|                                                                 | 2) befintligt avlopp ell. vall                               | "          | 118   | 3,50  |      | 3 91   |
| Tvärsektioner §§ 21 och 22 i skala 1: 100,                      |                                                              |            |       |       |      |        |
| vid uppritning av endast befintlig eller ny sektion             | st.                                                          |            |       |       |      |        |
|                                                                 | "                                                            |            |       |       |      |        |
| vid uppritning av såväl befintlig som ny sektion                | "                                                            | H          | 0,25  | 1 -   |      |        |
|                                                                 | "                                                            |            |       |       |      | 1 -    |
| Antal profil- och sektionsritningar                             | "                                                            | 2          | 3,00  |       |      | 6 -    |
| Hydrografisk utredning, §§ 23 och 48, grundbelopp               |                                                              |            |       |       | 2 -  |        |
| för vattenområdets areal                                        | km. <sup>2</sup>                                             |            | 0,02  |       |      |        |
| dagar                                                           |                                                              | 1          | 12,00 | 12 -  |      | 14 -   |
| Dimensionsberäkning, § 24                                       |                                                              |            |       |       |      |        |
| a)                                                              | för öppet avlopp, utan särskild beräkning                    | km.        |       | 3,50  |      |        |
| tillägg för särskild beräkning av dimensionerna                 | "                                                            |            |       | 1,00  |      |        |
| " " våta sektionsarean vid h. v. y. 0,50 kr. pr m. <sup>2</sup> | "                                                            |            |       |       |      |        |
| nåmligen                                                        | m. <sup>2</sup> sektion på                                   | "          |       |       |      |        |
| " " "                                                           | "                                                            | "          |       |       |      |        |
| " " "                                                           | "                                                            | "          |       |       |      |        |
| " " "                                                           | "                                                            | "          |       |       |      |        |
| b)                                                              | täckt ledning, 1) inre diameter intill 20 cm.                | "          |       | 6,00  |      |        |
| 2) " " över 20 "                                                | "                                                            | 1118       | 10,00 |       |      | 11 18  |
| Inritning å kartan av avlopp och vallar, § 26 grundbelopp       |                                                              |            |       |       | 1 -  |        |
| tillägg för varje cm. verkligt mått å kartan                    | cm.                                                          | 28         | 0,03  | 84    |      | 1 84   |
| Överföres                                                       |                                                              |            |       |       |      | 110 71 |

| 1            | 2 | 3   | 4     | 5     | 6     | 7      |
|--------------|---|---|-------|-------|-------|--------|
|              |   | Överfört   |       |       |       | 110 71 |
|              |   | <b>Arbetsbeskrivning, § 27, 1:a sidan</b>                                                                           |       |       | 3 —   |        |
|              |   | tillägg för övriga sidor st.                                                                                        |       | 2,00  |       |        |
|              |   | <b>Kostnadsberäkning, § 28, a) nyanläggning</b> km.                                                                 |       | 2,50  |       |        |
|              |   | därjämte 25 öre pr m <sup>2</sup> av våta sektionsarean vid h. v. y.                                                |       |       |       |        |
|              |   | nämligen m <sup>2</sup> sektion på                                                                                  |       |       |       |        |
|              |   | b) vid förändring av befintligt avlopp                                                                              | 1.118 | 4,00  | 4 47  |        |
|              |   | därjämte 50 öre pr m <sup>2</sup> av våta sektionsarean vid h. v. y.                                                |       |       |       |        |
|              |   | nämligen m <sup>2</sup> sektion på                                                                                  |       |       |       |        |
|              |   | c) av kostnadsförslaget slutsumma 0,1 0/0 (broar och vallar inberäknade)                                            |       |       | 7 18  | 11 65  |
|              |   | <b>Förslag till invallning, § 29</b>                                                                                |       |       |       |        |
|              |   | a) Konstruktion och dimensionering av vallar                                                                        |       |       | 6 —   |        |
|              |   | b) Inläggning av vallkrön km.                                                                                       |       | 0,50  |       |        |
|              |   | c) Uppritning av tvärsektioner st.                                                                                  |       | 0,25  |       |        |
|              |   | d) Kostnadsberäkning km.                                                                                            |       | 3,00  |       |        |
|              |   | § 46 Förslag till pumpstation dagar                                                                                 |       | 12,00 |       |        |
|              |   | <b>Förslag till bro- och trumbyggnad, §§ 33—35 och 38</b>                                                           |       |       |       |        |
|              |   | Dimensionsberäkning                                                                                                 |       | 8,00  |       |        |
|              |   | Ritarbete   |       |       |       |        |
|              |   | för särskilt konstruerat landfäste st.                                                                              |       | 4,00  |       |        |
|              |   | Kostnadsberäkning                                                                                                   |       |       |       |        |
|              |   | för särskilt konstruerade landfästen st.                                                                            |       | 4,00  |       |        |
|              |   | Grundförstärkning m <sup>2</sup>                                                                                    |       | 0,10  |       |        |
|              |   | Antal särskilda ritningar                                                                                           |       | 3,00  |       |        |
|              |   | <b>Införande av höjdsiffror å plankartan, § 39</b>                                                                  |       | 0,01  |       | 1 80   |
|              |   | <b>Översiktskarta, § 41</b>                                                                                         |       |       |       |        |
|              |   | <b>Ersättningslängd, § 42, grundbelopp</b>                                                                          |       |       | 1 50  |        |
|              |   | antal ersättningar st.                                                                                              |       | 0,25  |       |        |
|              |   | <b>Kostnadsfördelning, § 43, grundbelopp</b>                                                                        |       |       | 2 —   |        |
|              |   | antal fastigheter st.                                                                                               |       | 0,30  |       |        |
|              |   | tillägg för fastigheter i olika avdelningar                                                                         |       | 0,20  |       |        |
| 27/10, 15/11 |   | <b>Utlåtande och betänkande, § 45</b> sid.                                                                          | 6     | 3,00  |       | 18 —   |
|              |   | <b>Sammanträden o. upprättande av protokoll, § 46 mom. 1, dagar</b>                                                 | 1     | 12,00 |       | 12 —   |
|              |   | <b>Särskild utredning, § 46, mom. 2</b> dagar                                                                       |       | 12,00 |       |        |
| 15/11        |   | <b>Utredning å länets lantmäterikontor rörande fastighetsgränser, jordregisternummer o. d., § 46, mom. 15</b> dagar | 14    | 12,00 |       | 3 —    |
| 28/10        |   | <b>Förslag enl. § 46 mom. 15, brunn</b>                                                                             | 14    | 12,00 |       | 3 —    |
| 28/10        |   | utlopp för täckt ledning                                                                                            | 13    | 12,00 |       | 4 —    |
| 28/10        |   | slamficka   | 13    | 12,00 |       | 4 —    |
|              |   | <b>Lösen för:</b>                                                                                                   |       |       |       |        |
|              |   | <b>Kopia av plankartan, § 51</b>                                                                                    |       |       |       | 168 16 |
|              |   | 1) 1:sta regalarcket bladet                                                                                         |       |       | 10 50 |        |
|              |   | övriga regalarck blad st.                                                                                           |       |       |       |        |
|              |   | 2) efter kartans skala och ägofigurernas medelareal, tariff VII, skalan 1: 4000, medelareal 63 ar ägofigurer st.    | 25    | 0.10  | 2 50  |        |
|              |   | har 15.840 0.08   |       |       | 1 30  |        |
|              |   | Överföres   |       |       | 14 30 |        |

| 1 | 2 | 3                                                                      | 4         | 5     | 6     | 7      |
|---|---|------------------------------------------------------------------------|-----------|-------|-------|--------|
|   |   | Överfört                                                               |           |       | 14 30 |        |
|   |   | höjning för handkopia å ritpapper, 25 0/0                              |           |       | 95    |        |
|   |   | 3) insättning av höjdlägestal..... st.                                 | 180       | 0,02  | 3 60  |        |
|   |   | "    "    kanaler och diken, grundbelopp                               |           |       | 1 75  |        |
|   |   | tillägg för varje cm. verkligt mått å kartan, cm.                      | 28        | 0,06  | 1 40  | 22 -   |
|   |   | <b>Kopia av profil-, sektions-, bro-, och trumritningar, § 54,</b>     |           |       |       |        |
|   |   | 1) enligt tariff VIII, endast markyta..... km.                         |           |       |       |        |
|   |   | befintligt vattendrag ell. vall..... "                                 |           |       |       |        |
|   |   | nytt avlopp eller vall..... "                                          |           |       |       |        |
|   |   | ändring av befintligt avlopp..... "                                    | 1 118 6 - |       | 6 70  |        |
|   |   | 2) tvärsektioner, originalritningens belopp.....                       |           |       | 1 -   |        |
|   |   | 3) broar och trummor, " ".....                                         |           |       |       |        |
|   |   | 4) för varje med rubrik, skalor o. d. försett blad..... st.            |           | 3,00  |       | 7 70   |
|   |   | nedsättning för kopia å kalkerväv 25 0/0.....                          |           |       |       |        |
|   |   | <b>Kopia av annan ritning, § 46, pumpstation,..... dagar</b>           | 1         | 12,00 |       | 12 -   |
|   |   | brunn, rörutlopp och slamficka..... "                                  |           | 12,00 |       |        |
|   |   | <b>Avskrift av synehandlingarna, § 55..... sid.</b>                    | 20        | 0,55  |       | 11 -   |
|   |   | <b>Översiktskarta i d:o, § 41.....</b>                                 |           |       |       |        |
|   |   | <b>Summa kronor</b>                                                    |           |       |       | 52 70  |
|   |   | <b>Övriga förrättningskostnader.</b>                                   |           |       |       |        |
|   |   | Lösen av förordnandet jämte kommissionärsarvode.....                   |           |       | 8 -   |        |
|   |   | Annonskostnader ang. sammanträden.....                                 |           |       | 2 -   | 10 -   |
|   |   | Inbindning av förrättningshandlingar o. uppklistring av ritningar..... |           |       |       |        |
|   |   | Arvode till biträdande förrättningsmännen.....                         |           |       |       | 20 80  |
|   |   | Ersättning till gode männen enligt egna räkningar.....                 |           |       |       | 26 -   |
|   |   | Kostnader för hantlangning, materialer o. d.....                       |           |       |       |        |
|   |   | <b>Summa kronor</b>                                                    |           |       |       | 56 80  |
|   |   | <b>S a m m a n d r a g.</b>                                            |           |       |       |        |
|   |   | Förrättningsmannens arvode.....                                        |           |       |       | 168 16 |
|   |   | Lösen för kopior och avskrifter.....                                   |           |       |       | 52 70  |
|   |   | Övriga förrättningskostnader.....                                      |           |       |       | 56 80  |
|   |   | <b>Summa kronor</b>                                                    |           |       |       | 277 66 |

Den, som icke åtnöjes med denna räkning, äger att inom tre månader från nedanstående dag klander därå anställa genom stämning till *Södra Åsbo och Rysie* häradsrätt.

*Ingemar* den 15 nov. 1928

*Leomar Holmström*  
Statens lantbruksingenjör.

Att sakägare erhållit en med denna lika lydande räkning betyga:

Förestående avskrift av synepro-  
tokoll med bilagor / - / vidimeras.

*Ingemar Holmström*

Kronor ..... kvitteras:

den ..... 19.....

L \_\_\_\_\_ 1\*0990  
13888

DIARIE Nr  
K. LANTBRUKSSTYRELSEN  
2 AUG. 1940

Betänkande

rörande

T o r l a r p s g å r d s

dikningsföretag

1938.

Notskrift.

Genom Kungl. Lantbrukstygrelsen  
beviljat denna dag fastställd till efter-  
rättelse vid arbetets utförande med  
hällägg, att i företaget ingående led-  
ningar skola utföras av Högåns  
glaserade lervar.

Stockholm den 8 juli 1940

På Kungl. Lantbrukstygrelsens vägnar:  
Hjalmar Jönsson.

# ÖVERSIKTSKARTA

Skala 1:100.000.



Avskrift.

Sedan Eric Torle för "Torlarps gårds  
dikningsföretag 1938" som avser torrlägg-  
ning av vattenskadade marker till Tor-  
larp i Strövelstorps socken av Kristian-  
stads län, förklarat sig vilja söka lån  
och anslag av allmänna medel till före-  
tagets utförande, får jag härmed därom  
avgiva följande av ritningar och förslag  
åtföljda

B e t ä n k a n d e.

Företagets ändamål.

Företaget avser bättre torrläggning av åker och ängsmark.

Belägenhet.

Avdikningsområdets belägenhet framgår av motstående översikts-  
karta där det markerats med röd färg.

Föregående rättslig utredning.

Företaget har föregåtts av syneförrättning enligt vattenlagen,  
verkställd av undertecknad på förordnande av länsstyrelsen.

Mot syneförrättningen, som avslutades den 15 nov. 1938 har  
missnöje ej anmälts, vilket framgår av närslutna diariebevis,  
bil.C.

Avdikningsområdets beskaffenhet.

Jordmånens beskaffenhet framgår av den till syneprotokollet  
fogade ägobeskrivningen.

### Närvarande avdikning.

Området avvattnas för närvarande av mindre, öppna diken vilkas dimensioner dock äro allt för små för att tillåta markernas rationella torrläggning för åker och äng.

### Torrläggning.

Dikningsförslaget avser dessa öppna dikens nygrävning och ersättande med rördiken i den utsträckning som bifogade plan- och profilritningar utvisa.

Sedan Kristianstad kemiska station verkställt prov över vatten från dikningsföretagets tillrinningsområde har analysen visat dels förekomsten av fri kolsyra i ena provet och fri mineralsyra i andra provet. I anledning härav är det icke tillrådligt att använda cementrör utan måste i stället användas Högans glacerade lerrör.

### Areal, jordförbättring och kostnad.

Den i företaget ingående arealen och den genom dikningen möjliggjorda jordförbättringen finnes angiven i till syneprotokollet fogad hävdeförteckning och värderingslängd och utgör:

|                              |             |
|------------------------------|-------------|
| Åker                         | 14.600 har  |
| Äng                          | 0.150 "     |
| med ett förbättringsvärde av | 9535.80 kr. |

Själva dikningskostnaden finnes angiven i till syneprotokollet fogade kostnadsberäkningen men har företaget genom att man varit tvungen använda glacerade Högansrör fördyrats med 1900 kronor.

Kostnaden finnes även angiven i ett till detta betänkande fö-  
gat sammandrag, bil.A.

Kostnaden utgör för:

Dikningen 7180:00 kr.

Fördyringen genom Höganäsrör 1900:00

Syneförrättningen 277:66

Betänkandet 90:52

Summa 9448:18 kr.

Deltagnings skyldighet.

Denna är reglerad genom bestämmelserna i synemännens la-  
ga kraftvunna utlåtande.

Hinder mot företaget.

Enär syneförrättningen vunnit laga kraft finnes ej något  
hinder mot företagets utförande.

Liknande företag i orten.

Närmast belägna med statsmedel understödda liknande före-  
tag torde vara "Vegeåns regleringsföretag av år 1919".

Nu avhandlade företag har ej förut varit föremål för  
offentlig myndighets prövning.

Beräkning av lån och anslag.

Relativkostnaden för företaget utgör 0.99.

Den summa som således författningsenligt skall kunna utgå  
som bidrag ur statens avdikningsanslag torde uppgå till 49.65 %  
av hela kostnaden eller 4691.02 kronor och lånet ur statens

avdikningslånefond till 4757.16 kronor.

Tillstyrkan.

Hänvisande till förestående utredning tillstyrker jag att till utförande av detta företag beviljas bidrag ur statens avdikningsanlag med 4690 kronor och lån ur statens avdikningslånefond med 4755 kronor.

Utförande.

Vid arbetenas utförande skall iakttagas vad i synemännens laga kraftvunna utlåtande bestämmes.

Arbetstid.

Till arbetenas utförande torde böra anslås en tidrymd av ett

år. Kristianstad 1 mars 1939.  
Lennart Holmström  
Statens lantbruksingenjör.

Bilagor:

- A. Sammandrag av kostnaderna.
- B. Förteckning överfastigheter till vilka lån sökes.
- C. Diariebevis.
- D. Ett häfte synehandlingar.
- E. Ritningar i ett blad.

## K O S T N A D S S A M M A N D R A G.

|                            |     |    |      |    |
|----------------------------|-----|----|------|----|
| Dikningen                  |     |    | 7180 | -  |
| Fördyring genom Höganäsrör |     |    | 1900 | -  |
| Syneförrättningen          | 277 | 66 |      |    |
| Betänkandet                | 90  | 52 | 368  | 18 |
| Summa                      |     |    | 9448 | 18 |

Kristianstad 1 mars 1939.

Lennart Holmström

Statens lantbruksingenjör.

Vid arbetsplanens fastställande har kostnaden  
för företaget beräknats till 9448 kronor 18 öre.

Streckholmen den 8 juli 1940

På Kungl. Lantbruksstyrelsens vägnar:  
Hjalmar Grönman

Bil.B.

Uppgift å de sökande av lån från statens avdikningslånefond  
till utförande av "Torlarps gårds ädikningsföretag 1938" för vilka  
lån tillstyrkes.

|         |                |   |                              |            |
|---------|----------------|---|------------------------------|------------|
|         |                |   | <u>Kristianstads län.</u>    |            |
|         |                |   | <u>Strövelstorps socken.</u> |            |
| 1 15/32 | 3 <sup>2</sup> | A | Torlarp                      | Eric Torle |

Kristianstad i mars 1939.

Lennart Holmström

Statens lantbruksingenjör.

Att, såvitt framgår av härstädes fört vederbörligt diarium,  
besvär icke inom laga tid anförts över en enligt uppgift den 15  
november 1938 avslutad laga syneförrättning angående företag,  
benämnt "Torlarps gårds dikningsföretag 1938" och avseende torr-  
läggning av mark till Torlarps gård i Strövelstorps socken, Kris-  
tianstads län; det varder härmed till bevis meddelat. Stockholm  
i Söderbygdens vattendomstols kansli den 28 febr. 1939.

Ex officio:

Gösta Masreliez.

Föreskande avskrift av handlingar tillhörande  
den av Kungl. Maj:ten den 8/7 1939 fast-  
ställda arbetsplanen vidimeras:

*Pennar & Armström*

STATENS REPRODUKTIONSANSTALT  
137940

att bestrida vad utöver beviljade statsmedel kan erfordras för företagets fullbordande, att gälda vederbörande förrättningsman tillkommande gottgörelse för besiktning och avsyning av företaget,

att, när sådant av Lantbruksstyrelsen påfordras, förete behörigen verifierade räkenskaper över de med företaget förenade utgifterna ävensom att, därest det skulle visa sig, att torrlägningskostnad, varför statsmedel beviljats, beräknats till högre belopp än den verkliga kostnaden, efter föreskrift av Lantbruksstyrelsen vidkännas motsvarande minskning av statsbidraget och lånet,

att underhålla det utförda arbetet intill dess sådan underhållsskyldighet kan varda andra i laga ordning ålagd eller vederbörande från underhållsskyldigheten befriats, samt

att vid arbetets utförande ävensom i fråga om underhållsskyldighetens fullgörande underkasta <sup>oss</sup> mig Lantbruksstyrelsens inseende och kontroll;

2:o) att för tjänsteman, som förordnats att verkställa besiktning eller avsyning av företaget eller inspektion av underhållsarbetet, tillhandahålla den för företaget fastställda arbetsplanen med därtill hörande handlingar och ritningar;

3:o) att i händelse avvikelse utan därtill i vederbörlig ordning erhållet tillstånd skett från den fastställda arbetsplanen, eller arbetet icke blivit fullbordat inom därför bestämd tid och Lantbruksstyrelsen ej heller medgivit anstånd med dess utförande, eller Kungl. Statskontoret skulle finna den säkerhet, som blivit ställd för till Statskontoret avgiven skuldförbindelse angående lånets återbetalning, icke vidare nöjaktig, och ny säkerhet, som av Statskontoret godkännes, icke varder inom bestämd tid avlämnad, eller den bestämda annuiteten icke varder i behörig tid erlagd, låta det ankomma på Lantbruksstyrelsen att inställa vidare utbetalning av statsmedlen samt att återfordra vad därav uppburits, beträffande lånet dock endast därest icke beslut om detsammas återbetalning och fördelning blivit meddelat, att inom viss angiven tid på en gång eller efter hand inbetalas, bidragsmedlen till Lantbruksstyrelsen och lånemedlen till Statskontoret, ävensom att å sålunda lyftade och återburna medel erlægga fem procent årlig ränta från lyftningsdagen till dess återbetalning sker;

4:o) att ifråga om tid för lyftande av statsmedlen låta gälla vad Lantbruksstyrelsen därutinnan bestämmer, och skall någon del av statsbidraget och lånet innestå i Lantbruksstyrelsen intill dess arbetet blivit vederbörligen avsynat och av Lantbruksstyrelsen godkänt;

5:o) att vid avslutandet av detta kontrakt för förvaring i Lantbruksstyrelsens arkiv till Styrelsen överlämna ett exemplar av till ärendet hörande förslag och utredning, dock med undantag för sådana förrättningsakter, som enligt gällande bestämmelser i fråga om redovisning av akter rörande företag enligt 7 kap. vattenlagen må vid nämnda tidpunkt hava överlämnats till Lantbruksstyrelsen, ävensom att, innan sista delen av statsmedlen lyftes, till Lantbruksstyrelsen överlämna fullständig beskrivning jämte ritning över sådan avvikelse från den fastställda planen, vartill vederbörligt tillstånd må hava meddelats;

6:o) att bestrida eller gottgöra kostnader, som i följd av erhållna statsbidrag och lån kunna föranledas för Lantbruksstyrelsen eller Statskontoret;

7:o) att för fullgörande av detta kontrakt ävensom, därest mot kontraktet brytes, för återbäring av lyftade statsmedel jämte därå upplupen ränta, ställa säkerhet, som av Lantbruksstyrelsen godkännes;

8:o) att till Statskontoret avgiva med behörig borgen eller annan säkerhet försedd skuldförbindelse angående lånets återbetalning; samt

9:o) att fullgöra de övriga åtaganden, som enligt gällande bestämmelser åligga mottagare av ifrågavarande statsmedel.

Härav äro två lika lydande exemplar upprättade, av vilka vardera kontrahenten tagit ett.

*Torsåkers gård* den *25 juni* 19*40*.

*Eric Torle*

Att

*lantbrukaren Eric Torle a<sup>o</sup>*  
*Torsåkers gård*

i bägges vår närvaro egenhändigt undertecknat förestående kontrakt, intyga:

*Sonja Gunnarsson*

Adress

*Glavstorp*

*Greta Johansson*

Adress

*Lövvelstorp*

**Kungl. Lantbruksstyrelsen antager detta kontrakt.**

**Stockholm den 4 september 1940.**

På Kungl. Lantbruksstyrelsens vägnar

*Carl Rothstein*

Vederbörandes uppmärksamhet fästes å bestämmelserna i 13 kap. 17 § vattenlagen, vari stadgas, att, därest det framtida underhållet försummas, Konungens Befallningshavande eller annan myndighet Konungen bestämmer äger själv bota bristen på den försumliges bekostnad.

8-2-24

Avskrift.

R ä k n i n g.

Kristianstad den 4/4 1939

Torlarps gårds dikningsföretag 1938

Debet

till statens lantbruksingenjör L. Holmström

|      |                               |             |
|------|-------------------------------|-------------|
| 1939 | Betänkande                    | 21:-        |
|      | Översiktskartor, 2 st.        | 8:-         |
|      | Vävkopia av ritningarna       | 36:77       |
|      | Avskrift av handlingar        | 13:75       |
|      | Ansökningshandlingar och exp. | 6:-         |
|      | Diariebevis med kom. arvode   | 2:50        |
|      | Inbindning, tre band          | <u>2:50</u> |
|      | Summa kronor                  | 90:52       |

Den med denna räkning icke åtnöjes äger anställa klander därå genom stämning till Kristianstads rådhusrätt inom tre månader från den 5 april 1939.

Lennart Holmström

Statens lantbruksingenjör.

Vidimeras:

*Lyndee Wirth*

8/7 40

Uppgift å de sökande av lån från statens avdikningslåne-  
fond till utförande av "Torlarps gårds dikningsföretag  
1938" för vilka lån tillstyrkes.

|   |         |                |   |                       |            |
|---|---------|----------------|---|-----------------------|------------|
| • | 1 15/32 | 3 <sup>2</sup> | A | Kristianstads län.    |            |
|   |         |                |   | Strövelstorps socken. |            |
|   |         |                |   | Torlarp               | Eric Torle |

Kristianstad i mars 1939.

Lennart Holmström

Statens lantbruksingenjör.

Vidimeras:

Lennart Holmström

✓

1940 den 4 sept.

Uppgift jämlikt stadgandet i 1 §, 1 stycket, av lag om kronans för-  
månerätt för avdikningslån den 14 juni 1929 (nr 164).

Företagets namn: Torlarps gårds dikningsföretag 1938 i Strövelstorps  
socken av Kristianstads län.

Lån 4.750 kronor från statens avdikningslånefond enligt Kungl.Lant-  
bruksstyrelsens beslut den 6 juli 1940.

Lånet har beviljats för nedanstående, i utredningen angående detsam-  
ma upptagna fastigheter

| Socken, by<br>och hemman               | Mantal  | Register-<br>nummer | Ägare      |
|----------------------------------------|---------|---------------------|------------|
| <u>Strövelstorps</u><br><u>socken.</u> |         |                     |            |
| Torlarp                                | 1 15/32 | 3 <sup>2</sup>      | Eric Torle |

Stockholm den 4 september 1940.

På Kungl.Lantbruksstyrelsens vägnar

Olof Fredholm



260  
40

DIARIE Nr 15365  
K. LANTBRUKSSTYRELSEN  
2 9 AUG. 1940

Uppgift å verkliga kostnaderna för utförandet av Torlarps gårds  
dikningsföretag 1938 inom Strövelstorps socken av Kristianstads  
län enligt av mig granskade räkenskaper.

---

|                          |        |
|--------------------------|--------|
| Synekostnader            | 297:66 |
| Betänkande               | 90:52  |
| Arbetskostnader          | 8800:- |
| Arbetskontroll           | 179:50 |
| Ränta å upplånat kapital | 235:-  |
| Diverse omkostnader      | 123:-  |

---

Summa kronor 9705:68

9.448:18

Kristianstad den 28 augusti 1940.

*Samuelson*  
statens lantbruksingenjör.

260  
40

Sode. 4/g 1940

DIARIE Nr 13889  
K. LANTBRUKSSTYRELSEN  
2 AUG. 1940

Bevis

över verkställd avsyning av torrlägningsföretag.

Företagets namn: Torlarps gårds dikningsföretag 1938 i Strövelstorps socken av Kristianstads län.

Planen fastställd den 8 juli 1940.

Bidrag från statens avdikningsanslag 4.690 kronor.

Lån från statens avdikningslånefond 4.750 kronor.

Kontrakt om företagets utförande antaget av sökanden.

Fastställd arbetstid till den 1 september 1941.

Ensam delägare: lantbrukaren Eric Torle, Torlarp pr Strövelstorp.

Vid av förste assistenten Anders B. Andersson verkställd avsyning har arbetet befunnits utfört i överensstämmelse med den fastställda arbetsplanen, och tillstyrker jag dess godkännande. Kristianstad den 1 augusti 1940.

*Wenart-Cornelius*  
statens lantbruksingenjör.

