

Wapen

1878

1879

Tosterup 1²

Statens Lantbruksingenjör.


Kungi. Lantbrukstyrelsen
Hittingsackiv.

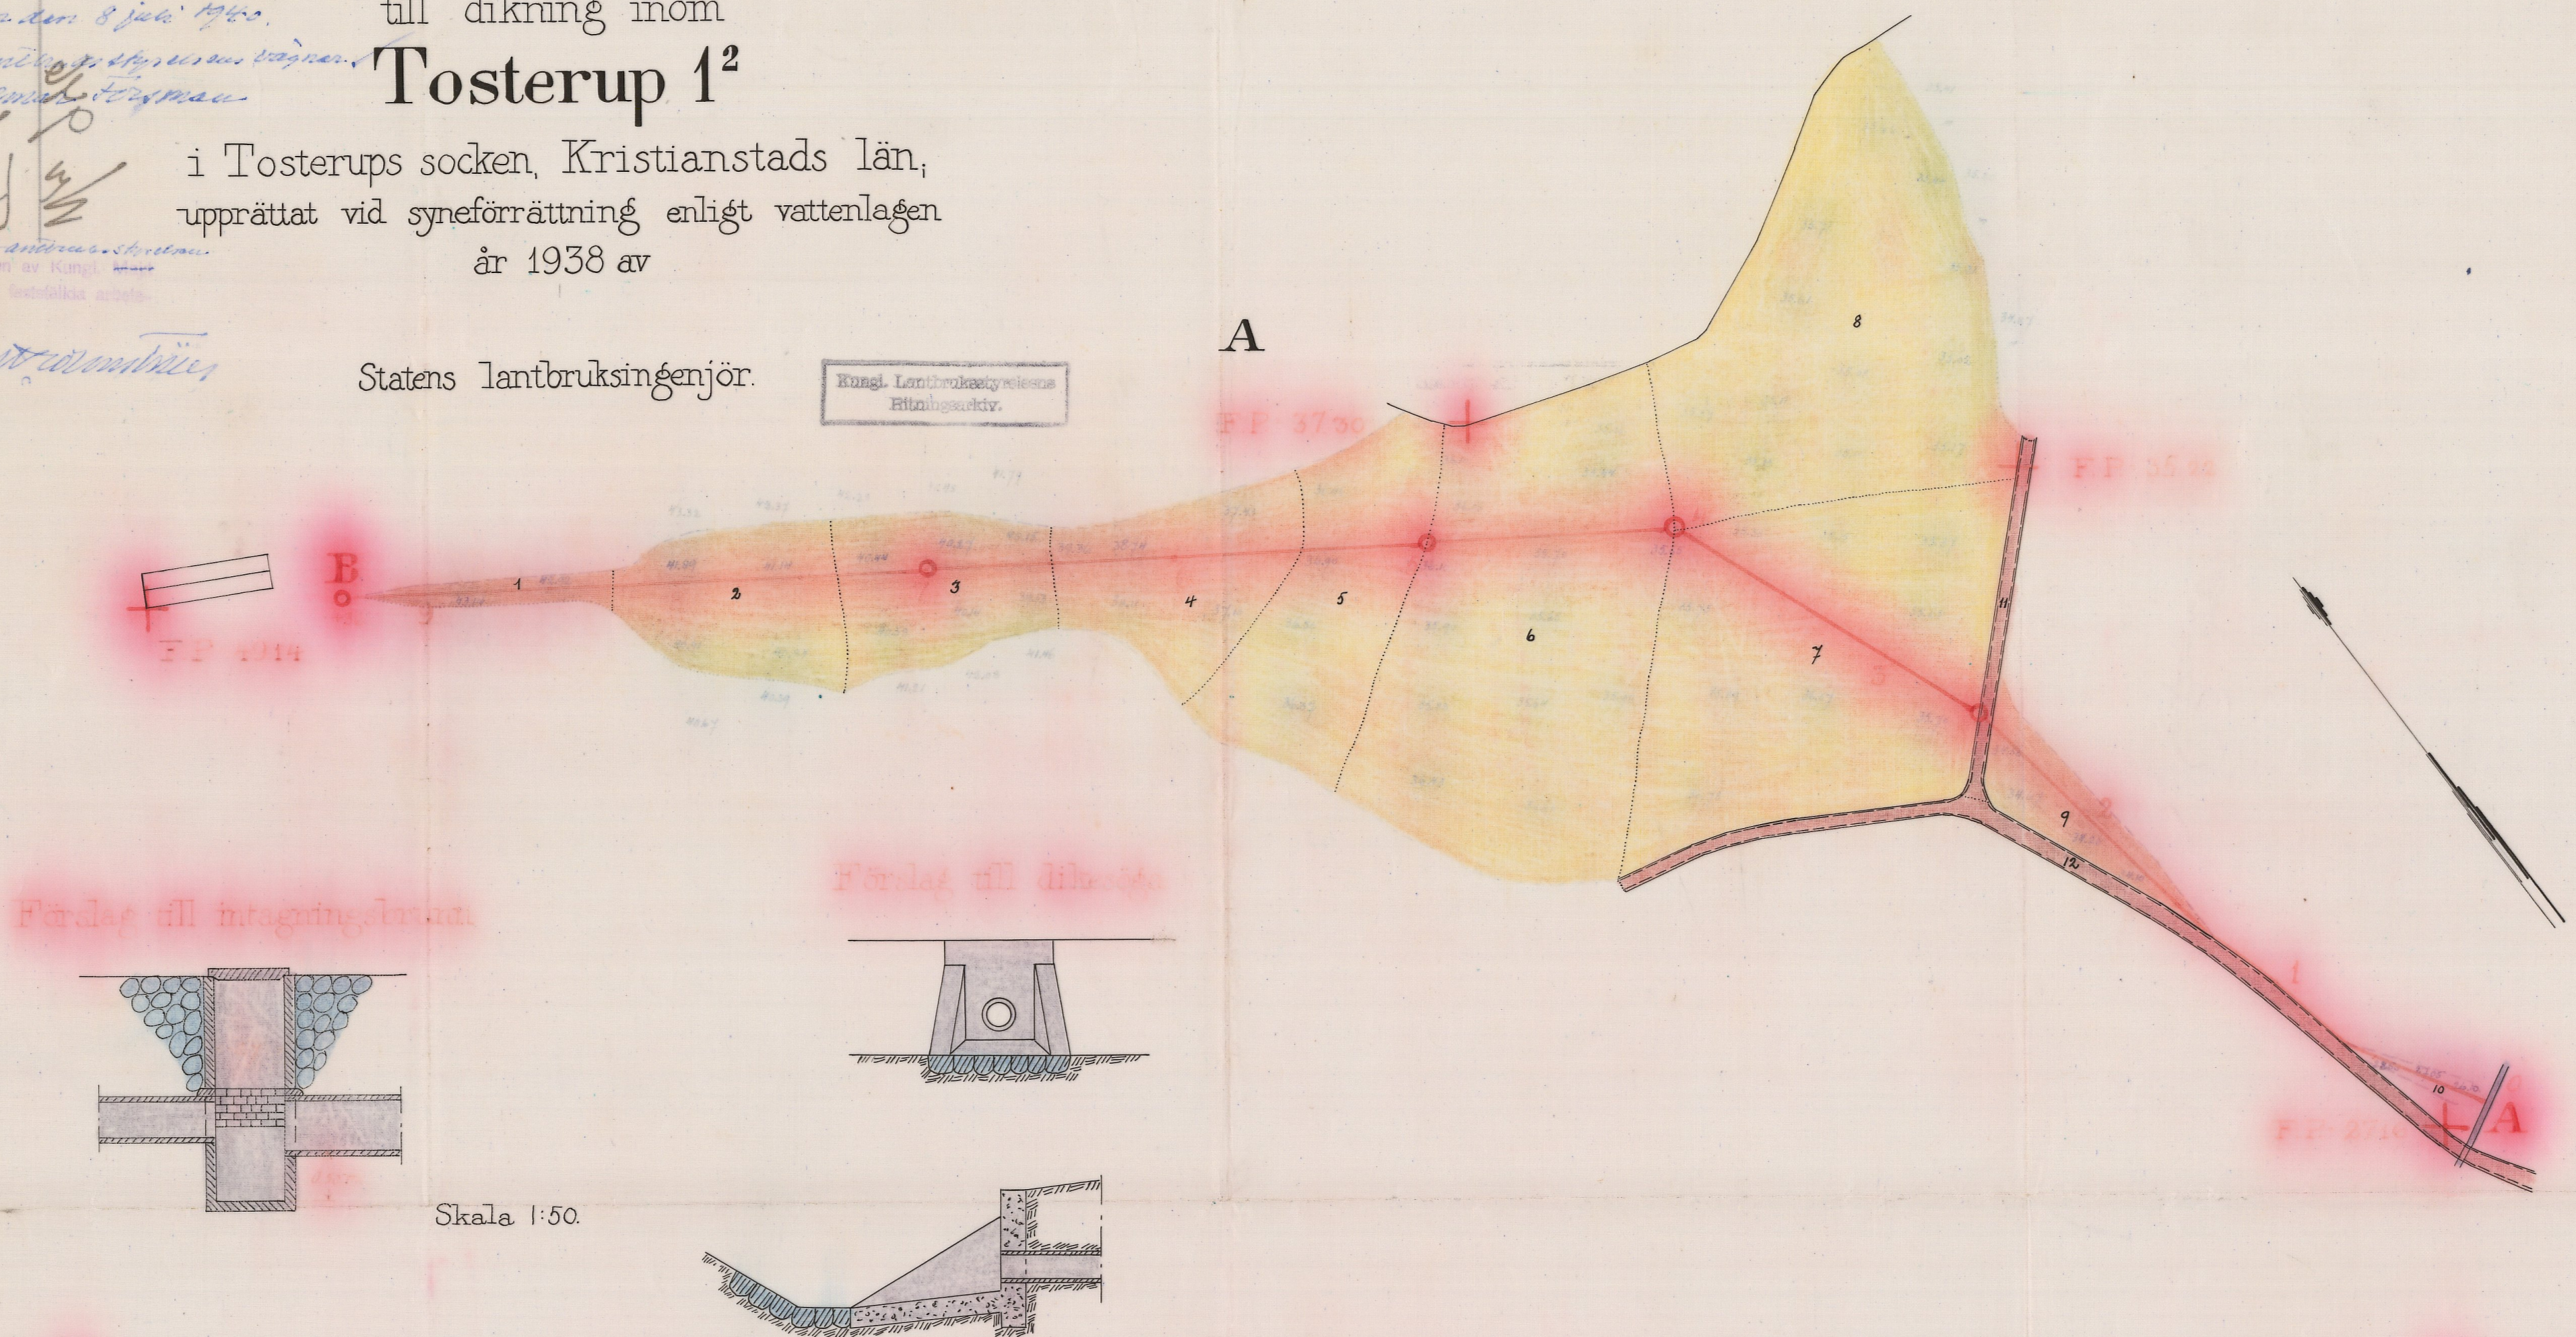

Skala 1:50.

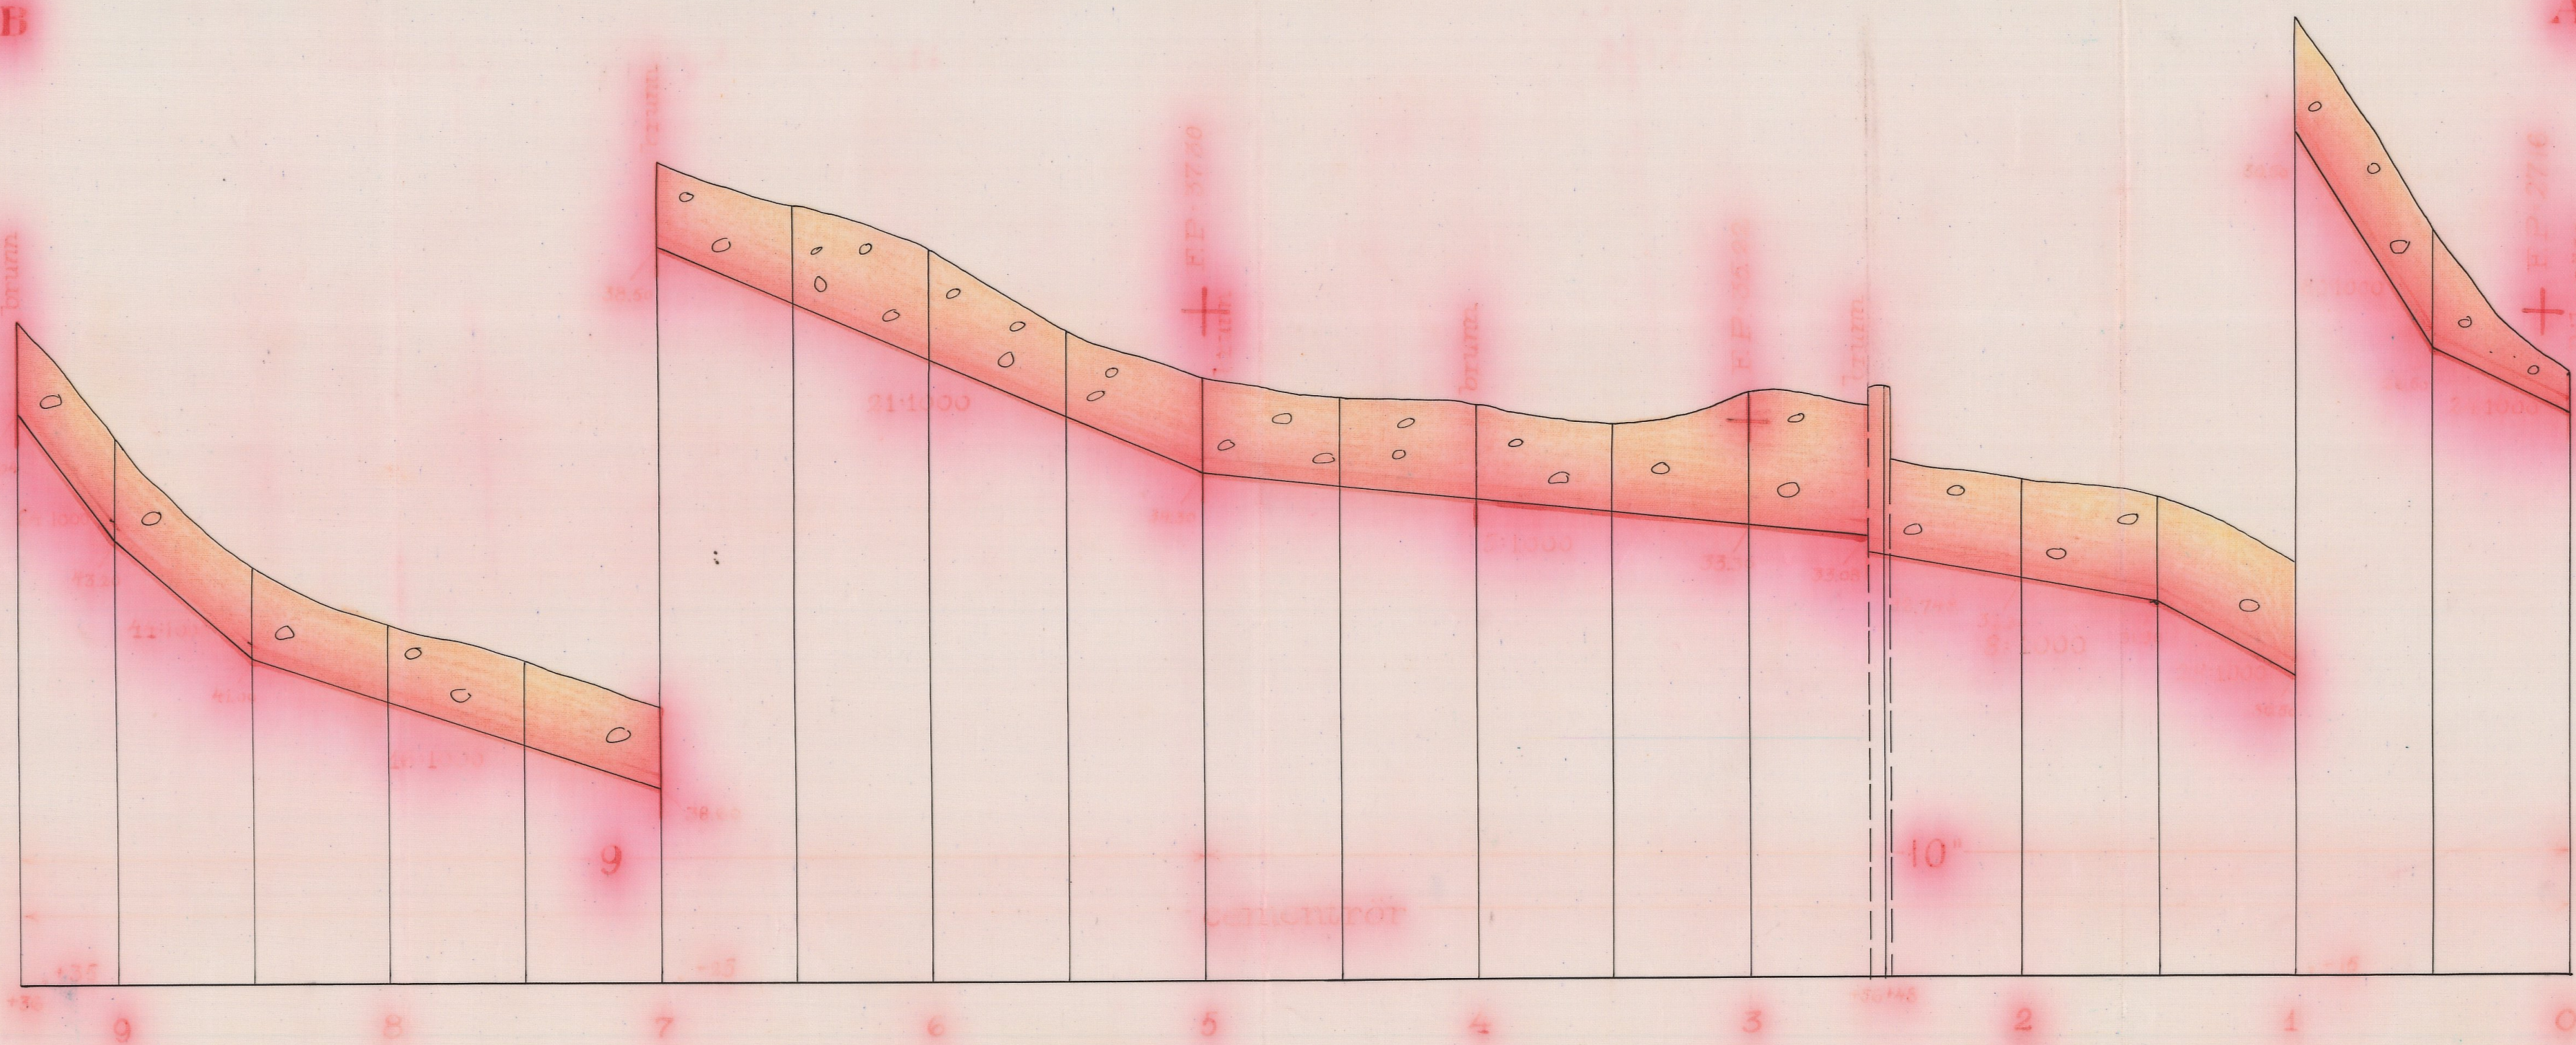

Längd-skala = 1:2000.

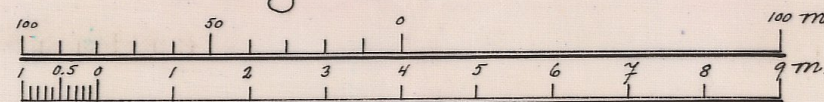

Höjd-skala · 1:100.

REF. 001

1-0991


THE UNIVERSITY OF CHICAGO

No 946 Kristianstov DYMBE 19-
1/2

DIARIE Nr 14701
K. LANTBRUKSSTYRELSEN
17 AUG. 1940

L _____ 1*0991

DIARIE Nr 8731
K. LANTBRUKSSTYRELSEN
9 MAJ 1939

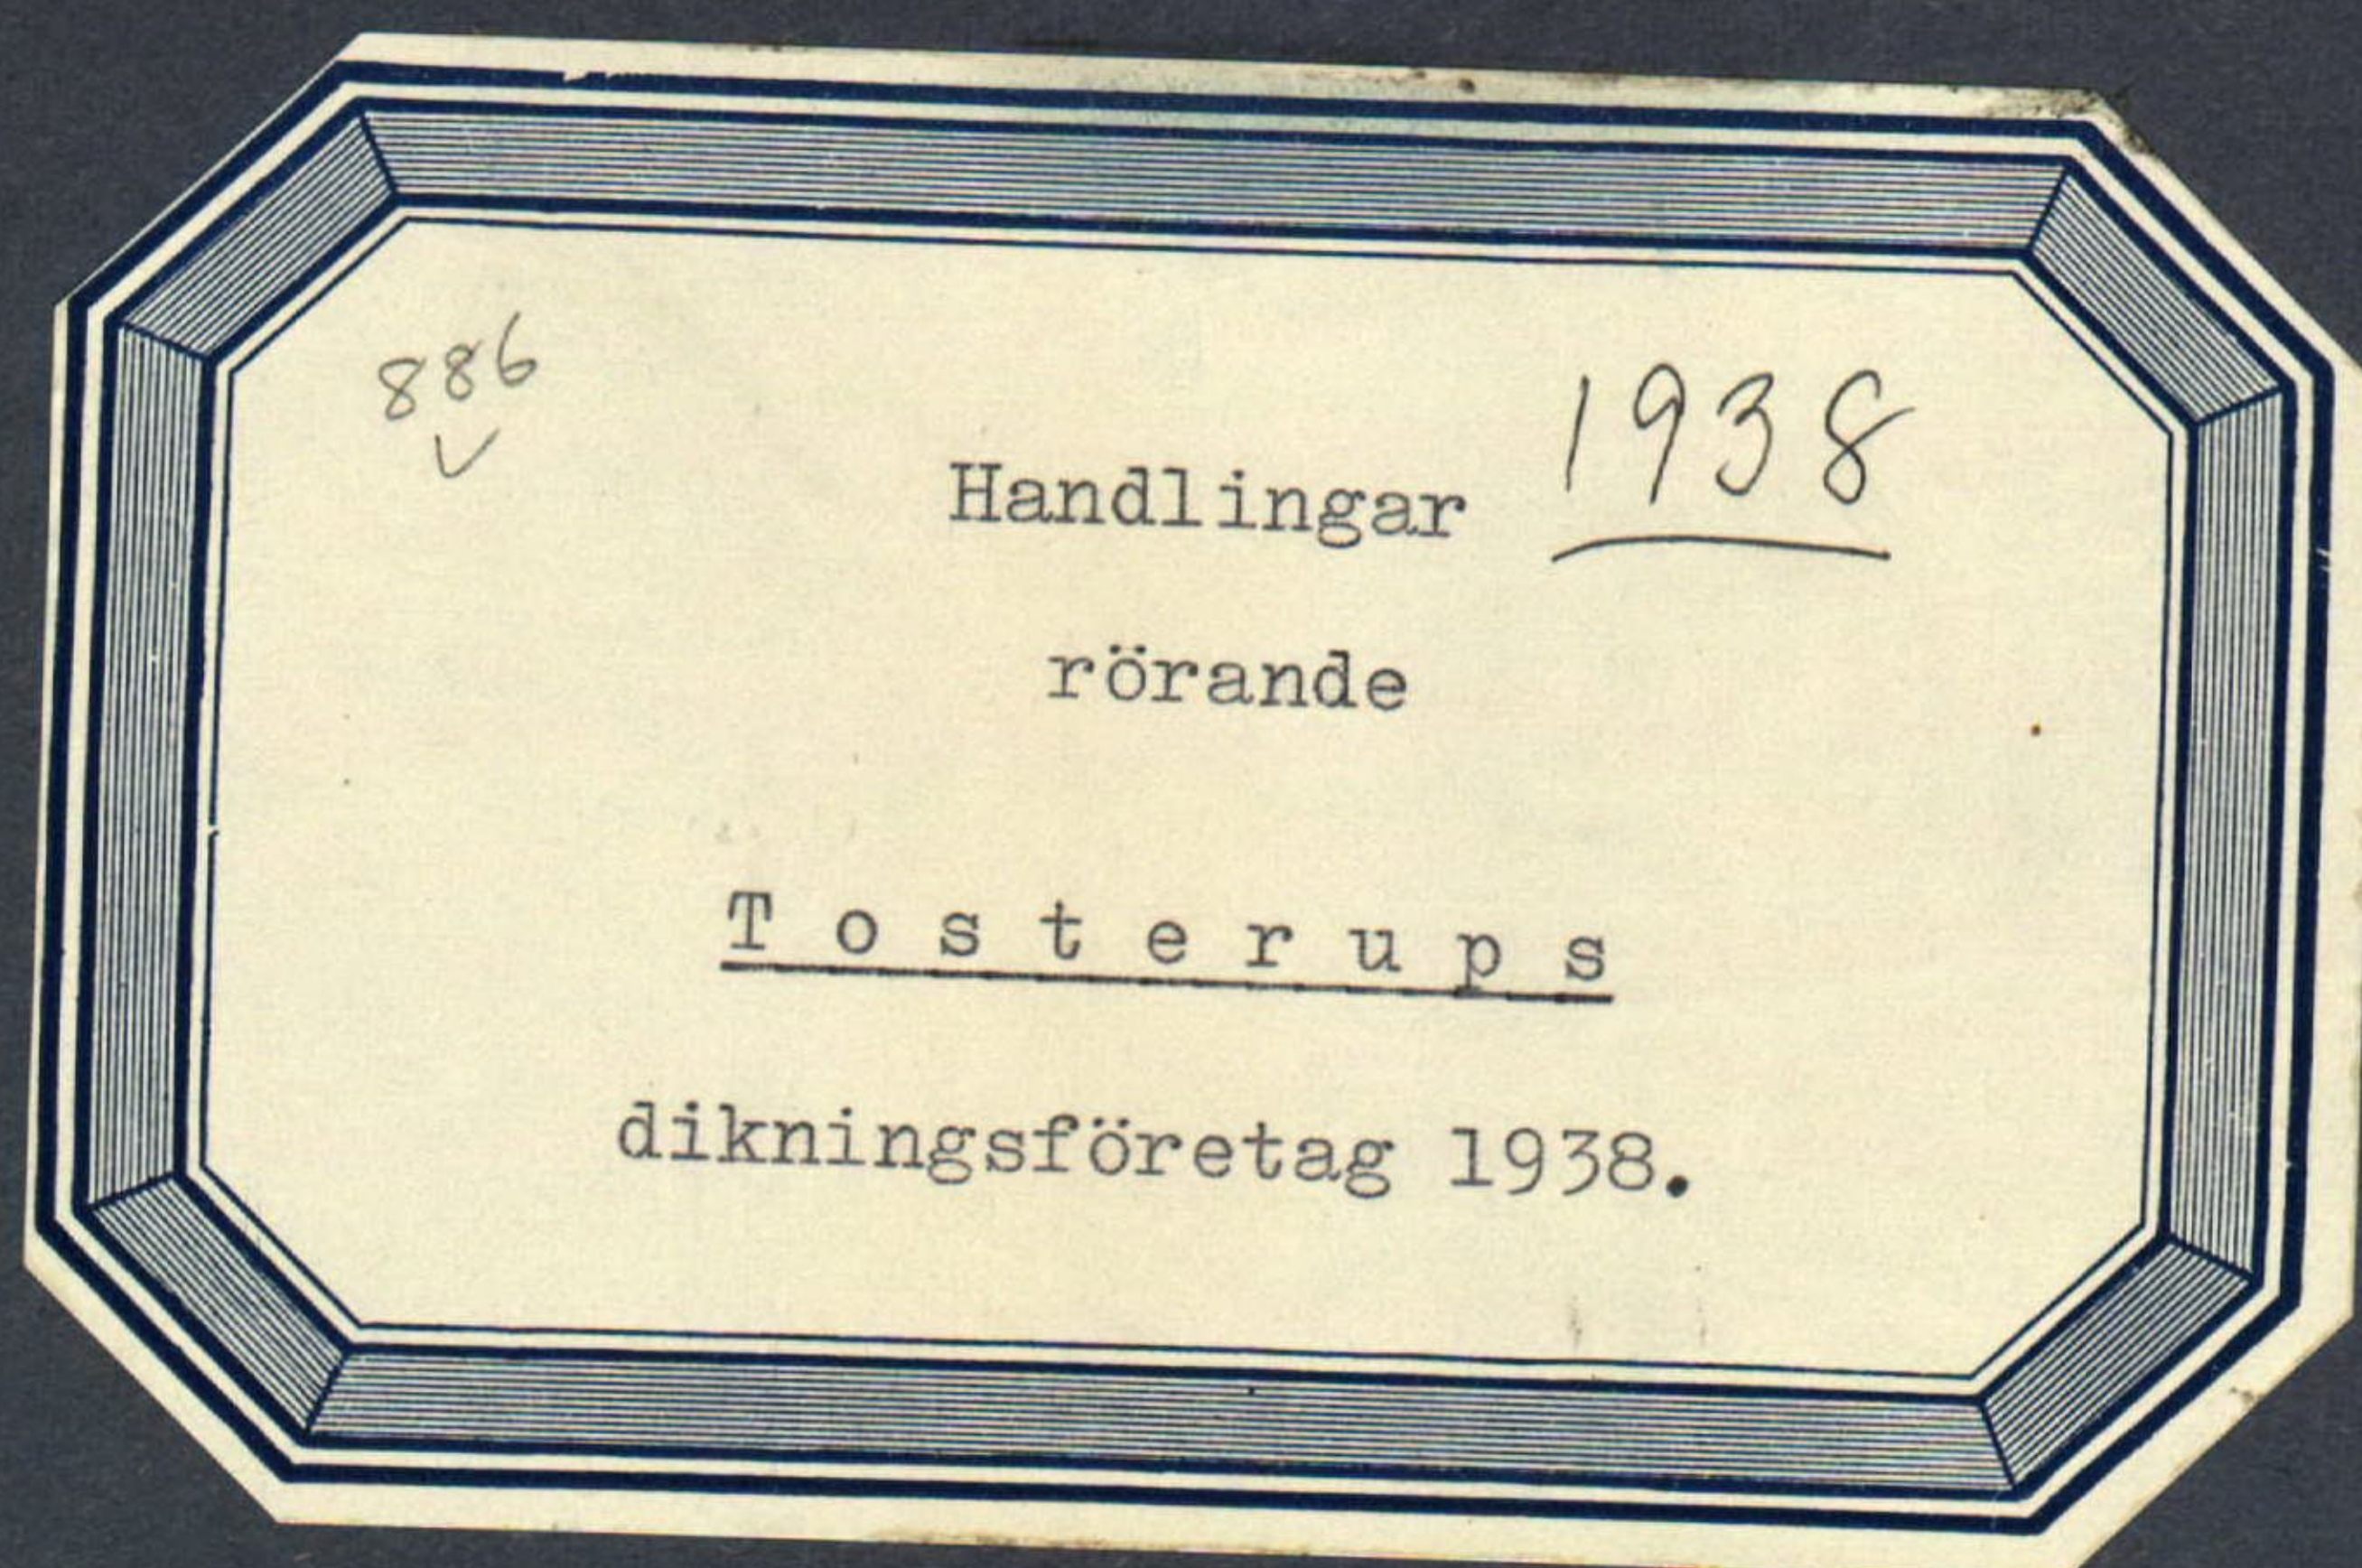

Avskrift.

Protokoll, hållet vid syneförrätt-
ning enligt vattenlagen angående dikning
inom Tosterup i Tosterups socken av
Kristianstads län.

År 1938 den 29 november inställde sig undertecknad stat-
tens lantbruksingenjör å Tosterups slott för att på grund av
länsstyrelsens förordnande verkställa syneförrättning enligt
vattenlagen angående dikning inom Tosterup i Tosterups socken,
Kristianstads län. Efter personliga kallelser hade till sam-
manträde infunnit sig

Greve Alb. Ehrensvärds sterbhus genom amiralen Greve C. A.
Ehrensvärd;

såsom biträdande gode män: Alfred Göransson, Allevadstorp,
och Vilhelm Åkesson, Gärarp, vilka båda avlagt föreskriven ed.

§ 1.

Det för undertecknad förrättningsman utfärdade förordnan-
det samt ansökan därom upplästes (bil. 1).

§ 2.

På därom framställd fråga yppades ej någon jävsanmärkning
mot synemännen, ej heller visste sig dessa stå i jävsförhållan-
de till sökägare.

§ 3.

Sökanden yrkade anläggandet av en täckt avloppsledning
till sådant djup, att därav beroende mark kunde torrläggas till
lagenligt djup för åker.

§ 4.

Förrättningsmannen framlade det upprättade dikningsförslaget samt uppläste hävdeförteckning, ägobeskrivning och värderingslängd (bil. 2) samt kostnadsberäkning (bil. 3).

§ 5.

Synemännen avgåvo sitt utlåtande (bil. 4).

§ 6.

Räkning å förrättningskostnaderna bifogades protokollet som bil. 5.

§ 7.

Det tillsades, att till företaget hörande handlingar och ritningar skulle förvaras å Tosterups slott.

§ 8.

Då intet vidare förekom förklarades förrättningen avslutad och upplästes protokollet. Som ovan.

Lennart Holmström

statens lantbruksingenjör.

Wilh. Åkesson

Alfr. Göransson.

Bil. 1.

Till Länsstyrelsen i Kristianstads län.

Härmed anhålles vördsamt om förordnande för statens lantbruksingenjör att verkställa syneförrättning enligt vattenlagen rörande dikning inom Tosterups gods och socken. Tosterup den 17 aug. 1938.

Grefve Alb. Ehrensvärds sterbhus gm. A. Ehrensvärd.

R E S O L U T I O N.

Jämlikt 10 kapitlet 33 § vattenlagen förordnar länsstyrelsen statens lantbruksingeniör Lennart Holmström att i enlighet med föreskrifterna i ovan åberopade lag, därest laga hinder ej möter, verkställa den uti bilagda ansökan påkallade förrättning; skolande sökanden tillställa förrättningsmannen detta förordnande.

Kristianstad i landshkansliet den 21 september 1938.

På länsstyrelsens vägnar:

Josef Fischer

Allan Rietz

Areal								Nuvarande värde			Blivande värde			Förbättringsvärde			
Aker		Äng och odlingsmark		Annan duglig mark		Impediment och högl. mark		pr har	pr ägofigur		pr har	pr ägofigur		pr har	pr ägofigur		
Har	ar	Har	ar	Har	ar	Har	ar	Kr.	Kr.	öre	Kr.	Kr.	öre	Kr.	Kr.	öre	
7		8		9		10		11		12		13		14		15	

Hemmanstal	Registreringsnummer	Littera & kartan	Socken, by och hemman	Delägares namn, hemvist m. m. samt ägobeskrivning	Ägoförbrukarens nummer
1	2	3	4	5	6
8 1/2	12	A	~~Tosterups socken~~		
			Tosterup	Greve Ulvest Perssonvörds	
				ställe. Arr: Carl Nyman	
				äker myr på morän lida	1
				"	2
				"	3
				"	4
				"	5
				"	6
				"	7
				"	8
				"	9
				äny. förbättras g	10
				väg	11
					12
				<u>Summa</u>	

Areal								Nuvarande värde			Blivande värde			Förbättringsvärde			
Aker		Äng och odlingsmark		Annan duglig mark		Impediment och högl. mark		pr har	pr ägofigur		pr har	pr ägofigur		pr har	pr ägofigur		
Har	ar	Har	ar	Har	ar	Har	ar	Kr.	Kr.	öre	Kr.	Kr.	öre	Kr.	Kr.	öre	
7		8		9		10		11		12		13		14		15	

Ägofigurs nummer	Delägares namn, hemvist m. m. samt ägobeskrivning	<u>Socken</u> , by och hemman	Littera & kartan	Registreringsnummer	Hemmanstal
6	5	4	3	2	1

B11.3.

Läge	Längd m.	Arbete, jordmån m. m.	Antal	à pris	Kostnad		Summa	
					Kr.	öre	Kr.	öre
1	2	3	4	5	6	7	8	
0+00-9+36	936	<u>Dikessträckan A-B.</u>						
0+00-5+00	500	10" cementrör lm	500	2.-	1000 -	✓		
5+00-9+36	436	9" " "	436	1.75	763 -	✓		
0+00-2+48	248	Schaktning för täckt ledning, rörens läggning, dikesjordens Återfyllning m.m. lm	248	2.-	496 -	✓		
2+48-2+56	8	d:o d:o "	8	4.-	32 -	✓		
2+56-9+36	680	d:o d:o "	680	2.-	<u>1360 -</u>	✓	3651 -	
0+00		Dikesöga av betong st.	1	50.-	✓		50 -	
2+56, 4+00, 5+00, 7+00, 9+36		Intagningsbrunnar av betong, in- re diam. = 0.7 m st.	5	40.-	✓		200 -	
		För oförutsedda fall, arbetets tilläyn m.m. tillägges c:a 10 %					<u>399 -</u>	
		<u>Summa</u>					<u>4300 -</u>	
Tosterup den 29 nov. 1938. Lennart Holmström statens lantbruksingenjör.								

Lennart Holmström

statens lantbruksingenjör.

[illegible]

avgivet vid syneförrättning enligt vattenlagen angående dikning inom Tosterup i Tosterups socken av Kristianstads län.

1.9. Företaget, som avser bättre torrläggning av åker är att hänföra till dikning. Mot företagets utförande på sätt i detta utlåtande närmare anges finnes enligt synemännens förmenande ej något laga hinder.

2.9. Sökande till företaget är Greve Albert Ehrensvärds storbhus för Tosterup 1².

Företagets utsträckning är beroende av sökandens yrkanden och förefintliga fallförhållanden och omfattar syneförrättningen i anledning härav den dikessträcka, som å hithörande plankarta är utmärkt med röda linjer och bokstäverna A-B.

3.9. Den vattenskadade mark, som av företaget tillskyndas båtad är avfattad å hithörande plankarta. Såsom betalningsskyldig till företaget anses all mark, vars torrläggning till 1.2 meters djup är beroende av dikningen och som genom denna vinner möjlighet till förbättrad torrläggning d.v.s. all mark, belägen under en kurva, avvågad till 1.2 meters höjd över vanligt medelvattenstånd i diket med tillägg för behövlig höjdskillnad mellan detta vattenstånd och eventuella tjockdikessögar samt för fall åt sidorna mot diket räknat, vilke-t fall beräknats lika med markytans, dock ej överstigande 1.5,1000.

419. Den i föreliggande fall uppkommande båtnaden består i höjning av jordens alstringsförmåga.

Enär jordägarens deltagnings skyldighet i företaget är beroende av den värdeförändring, som tillskyndas jorden genom företagets utförande, har denna värdeförändring måst utrönas. För detta ändamål hava synemännen åsatt varje ägofigur ett värde, som i kronor uttrycker jordens värde efter företagets utförande.

Vid denna värdering har hänsyn tagits till jordens naturliga beskaffenhet såväl till matjord som alv samt till dess belägenhet men ej till jordens mer eller mindre goda brukning och därav uppkommande större eller mindre växtkraft.

Jordens värde före företagets utförande anse synemännen vara i det stora hela en produkt av dess värde i fullt torrlagt skick och den större eller mindre grad av försumpning, jorden lider av. Jord, som ligger jämnhöjd med eller under den försumpande vattenytan, har grad 0.0; anses sålunda för närvarande sakna värde. Jord, som ligger i jämnhöjd med eller högre än kurvan för den vattenskadade marken, har grad 1.0; d.v.s. dess värde före och efter företagets utförande sammanfalla.

Höjdskillnaden mellan den försumpande vattenytan och kurvan delas i tio höjdgrader med emellan lika höjdskillnad. Varje ägofigurernas höjdläge motsvaras alltså av en viss försumpningsgrad. Denna är uträknad för varje figures medelhöjd. Genom reduktion av ägofigurernas blivande värde med denna för

varje ågofigur uträknade grad erhålles ågofigurens nuvarande värde. Skillnaden mellan dessa två värden motsvarar den genom företagets utförande uppkommande förbättringen. Denna är uträknad för varje ågolott och återfinnes i värderingalängdens kolumner 15 och 16.

5:9. För att den beräknade jordförbättringen skall kunna ernås måste dikningsarbetet verkställas i full överensstämmelse med förslaget, som är upprättat med hänsyn tagen till framrinnande vattermängd, markens lutningsförhållanden, dikningsarbetenas ändamål m.m.

Nederbördsområdet är direkt inmätt och utgör:

i punkt 2+56	32 hektar
4	30 "
7	20 "
B	13 "

På sökandens begäran och med stöd av föreskrifterna i vattenlagens kap. 7 § 4 bestämme synmännen att diket skall göras täckt. Vid bestämmandet av dikenans dimensioner hava synmännen utgått från en största avrinning av 1.0 sekundliter pr hektar.

För övrigt hänvisas till plan-, profil- och sektionssritningarna samt till kostnadsberäkningen.

6:9. Brobyggnader förekomma ej. Företaget medför anläggandet av rörledning genom allmän väg. Innan arbetet därmed företages

skall styrelsen för Ingelstads och Järrestads vägdistrikt därem
underrättas samt dess anvisningar för säkrande av vägtrafiken
under arbetet inhämtas och följas.

710. Några ersättningar skola ej utgå.

810. Sökanden är ensam delägare i företaget och skall gilda samt-
liga med företaget förenade kostnader.

910. Företaget skall benämnas "Tosterups dikningsföretag 1938".

1010. Beträffande arbetet för övrigt stadga synemånen:

att arbetet må påbörjas omedelbart och skall vara färdigt före ut-
gången av år 1940;

att arbetet skall utföras i överensstämmelse med det upprättade
förelaget, dock att mindre ändringar beträffande dikes läge m.m.

vilka ej inverka försämrande på vattnets avrinning och torrläggninge-
djupet må efter hörande av statens lantbruksingenjör och med hans
medgivande under arbetet utföras;

att cementrören skola gjutas av svensk cement; att de skola godkän-
nas av statens lantbruksingenjör eller dennes ombud innan de ned-
läggas samt att deras läge skall kontrolleras av statens lantbruke-
ingenjör eller dennes ombud innan de höljas;

att den, som åtagit sig arbetet ej må erhålla slutlikvid förrän ar-
betet i sin helhet godkännts av statens lantbruksingenjör eller den
han i sitt ställe sätter.

1110. Ränningar av öga och brunnar skall ske minst två gånger år-
ligen och så ofta behov därav förefinnes.

12:o. Kostnaderna för denna syneförrättning skola gäldas vid förrättningens avslutande.

13:o. Är någon missnöjd med åtgärd eller beslut under denna syneförrättning eller med detta synemännens utlåtande ingive inom sextio dagar från den dag förrättningen förklarats avslutad sina till Söderbygdens vattendomstol i Stockholm ställda besvär. I besvären skola fullständigt upptagas klagandens alla påståenden och skälen därför och skola vid besvären fogas de handlingar klaganden vill åberopa till stöd för ändringsökandet. Besvären skola ingivas i tre exemplar.

Tosterup den 29 nov. 1938.

Lennart Holmström

statens lantbruksingenjör.

Wilh. Åkesson

Alfr. Göransson.

ARVODESRÄKNING

Bil. 5.

för laga syneförrättning angående *Tortorups dikningsföretag 1938*

Tortorups socken och *Kristianstads* län,
upprättad enligt nedanstående §§ i lantbruksingenjörstaxan av den 27 juni 1930.

År och månad	Dag	A r b e t e	An- tal	å kr.	Kr.	öre	Kr.	öre
1	2	3	4	5	6		7	
		Kallelser och kungörelser, § 5, ...	<i>7</i>	<i>0,50</i>			<i>7</i>	<i>50</i>
		Ägomätning: i skala 1: 4000, §§ 6—10						
		a) för mättningsområdets gränser enl. tariff I,						
		1) i åker, raklinje		<i>1,50</i>				
		krokinje	<i>2.2</i>	<i>3,00</i>	<i>6</i>	<i>60</i>		
		i annan mark, raklinje		<i>3,00</i>				
		krokinje		<i>6,00</i>				
		2) för strandsträckor utefter sjö o. vattendrag med bredd över 15 m.						
		i åker, raklinje		<i>3,00</i>				
		krokinje		<i>5,00</i>				
		i annan mark, raklinje		<i>5,00</i>				
		krokinje		<i>11,00</i>				
		3) för strandsträckor utefter mindre vattendrag, bredd 10—15 meter						
		i åker, raklinje		<i>1,00</i>				
		krokinje		<i>2,00</i>				
		i annan mark, raklinje		<i>2,00</i>				
		krokinje		<i>5,00</i>				
		b) för mättningsområdets olika ägoslag, ägofigurer och areal enligt tariff II.						
		åker, medelareal <i>88</i> ar	<i>9</i>	<i>0.36</i>	<i>3</i>	<i>24</i>		
		har	<i>7.995</i>	<i>0.54</i>	<i>4</i>	<i>31</i>		
		äng och odlingsmark medelareal						
		har						
		annan mark och impediment, medelareal <i>10</i> ar	<i>3</i>	<i>0.05</i>		<i>15</i>		
		har	<i>0.41</i>	<i>0.78</i>		<i>31</i>	<i>14</i>	<i>6</i>
		Tillägg för mätning i skala 1: <i>2000</i>						<i>4 78</i>
		c) för vattenavlopp enl. tariff III med en medelbredd av 10—15 m. > 15 < 10						
		i åker o. d., raklinje						
		krokinje						
		i annan mark, raklinje						
		krokinje						
		d) för textning, skala o. d., 1:sta regalarcket bladet						<i>4 -</i>
		övriga regalarck blad						
		Överföres					<i>24</i>	<i>49</i>

1	2	3	4	5	6	7
1927		Överfört				24 49
14/10 - 16/10		Avvägning.				
		a) avvägning, längdmätning o. d., § 46 mom. 4	1	12,00	12 -	
		b) ytavvägning, § 11, mom. 1, tariff IV				
		i öppen mark, medelantal 9 punkter pr har	8	0,50	4 -	
		avvägda punkter	75	0,03	2 25	
		i annan mark, medelantal punkter pr har				
		avvägda punkter				
		c) begränsningskurva, § 11, mom. 2:				
		i öppen mark	2	2,00	4 -	
		i annan mark		5,00		22 25
		Arealuträkning, § 13, tariff V, medelareal 70 ar,	12	0,11	1 32	
		har 8,4 ar		0,12	1 -	2 32
		Ägobeskrivning, § 14, ägofigurer		0,04		1 50
		Markvärdering:				
		a) uppskattning och värdering, § 46, mom. 5		12,00		
		b) gradtabell eller kurva, § 16, mom. 1:				
		för första kilometern av avlopps längd			4 -	
		för övriga kilometer		1,50		
		c) uträkning därmed av värde pr ytenhet, § 16, mom. 2, värdetal	18	0,06	1 08	
		d) uträkning av förbättring eller försämring, § 17, ägofigurer	9	0,12	1 08	6 16
		Längdprofil, § 19 längdskala 1: 2000				
		a) uppritning enl. tariff VI, 1) endast markyta				
		2) befintligt avlopp ell. vall				3 50
		Tvärsektioner §§ 21 och 22 i skala 1: 100,				
		vid uppritning av endast befintlig eller ny sektion				
		vid uppritning av såväl befintlig som ny sektion				
		Antal profil- och sektionsritningar	1	3,00		3 -
		Hydrografisk utredning, §§ 23 och 48, grundbelopp			2 -	
		för vattenområdets areal		0,02		
		dagrar	1	12,00	12 -	14 -
		Dimensionsberäkning, § 24				
		a) för öppet avlopp, utan särskild beräkning		3,50		
		tillägg för särskild beräkning av dimensionerna		1,00		
		" våta sektionsarean vid h. v. y. 0,50 kr. pr m. ²				
		nämligen m. ² sektion på				
		" " " "				
		" " " "				
		" " " "				
		b) täckt ledning, 1) inre diameter intill 20 cm.		6,00		
		2) " " över 20 " "		10,00		10 -
		Inritning å kartan av avlopp och vallar, § 26 grundbelopp			1 -	
		tillägg för varje cm. verkligt mått å kartan	47	0,03	1 41	24
		Överföres				89 6

1	2	3	4	5	6	7
		Överfört				89 63
		Arbetsbeskrivning, § 27, 1:a sidan			3 —	
		tillägg för övriga sidor..... st.		2,00		
		Kostnadsberäkning, § 28, a) nyanläggning km.		2,50	2 50	
		därjämte 25 öre pr m ² av våta sektionsarean vid h. v. y.				
		nämligen m ² sektion på..... "				
		b) vid förändring av befintligt avlopp..... "		4,00		
		därjämte 50 öre pr m. ² av våta sektionsarean vid h. v. y.				
		nämligen m ² sektion på..... "				
		c) av kostnadsförslaget slutsumma 0,1 0/0 (broar och vallar inberäknade).....			4 30	6 80
		Förslag till invallning, § 29				
		a) Konstruktion och dimensionering av vallar.....			6 —	
		b) Inläggning av vallkrön..... km.		0,50		
		c) Uppritning av tvärsektioner..... st.		0,25		
		d) Kostnadsberäkning..... km.		3,00		
		§ 46 Förslag till pumpstation..... dagar		12,00		
		Förslag till bro- och trumbyggnad, §§ 33—35 och 38				
		Dimensionsberäkning.....		8,00		
		Ritarbete.....				
		för särskilt konstruerat landfäste..... st.		4,00		
		Kostnadsberäkning.....				
		för särskilt konstruerade landfästen..... st.		4,00		
		Grundförstärkning..... m ²		0,10		
		Antal särskilda ritningar.....		3,00		
		Införande av höjdsiffror å plankartan, § 39		0,01		75
		Översiktskarta, § 41				
		Ersättningslängd, § 42, grundbelopp			1 50	
		antal ersättningar..... st.		0,25		
		Kostnadsfördelning, § 43, grundbelopp			2 —	
		antal fastigheter..... st.		0,30		
		tillägg för fastigheter i olika avdelningar..... "		0,20		
1928	29/11	Utlåtande och betänkande, § 45 sid.	5	3,00		15 —
		Sammanträden o. upprättande av protokoll, § 46 mom. 1, dagar	1	12,00		12 —
		Särskild utredning, § 46, mom. 2 dagar		12,00		
		Utredning å länets lantmäterikontor rörande fastighetsgränser, jordregisternummer o. d., § 46, mom. 15 dagar		12,00		
		Förslag enl. § 46 mom. 15, brunn "	1/4	12,00		3 —
		utlopp för täckt ledning..... "	1/4	12,00		3 —
		slamficka..... "		12,00		
		Lösen för:				
		Kopia av plankartan, § 51				180 18
		1) 1:sta regalarcket.....			10 50	
		bladet.....				
		övriga regalarck..... st.				
		blad.....				
		2) efter kartans skala och ägofigurernas medelareal, tariff VII,				
		skalan 1: ~~4000~~ ²⁰⁰⁰ , medelareal 70 ar ägofigurer..... st.	12	0.16	1 92	
		har.....	8.40	0.16	1 34	
		Överföres			12 76	

1	2	3	4	5	6	7
		Överfört			13 76	
		höjning för handkopia å ritpapper, 25 0/0			81	
		3) insättning av höjdlägestal st.	75	0,02	1 50	
		" " kanaler och diken, grundbelopp			1 75	
		tillägg för varje cm. verkligt mått å kartan, cm.	47	0,05	2 35	26 17
		Kopia av profil-, sektions-, bro-, och trumritningar, § 54,				
		1) enligt tariff VIII, endast markyta km.				
		befintligt vattendrag ell. vall			6 -	
		nytt avlopp eller vall				
		ändring av befintligt avlopp				
		2) tvärsektioner, originalritningens belopp				
		3) broar och trummor, " "				
		4) för varje med rubrik, skalor o. d. försett blad st.		3,00		6 -
		nedsättning för kopia å kalkerväv 25 0/0				
		Kopia av annan ritning, § 46, pumpstation, dagar		12,00		
		brunn, rörutlopp och slamficka "	1/3	12,00		4 -
		Avskrift av synehandlingarna, § 55 sid.	16	0,55		8 80
		Översiktskarta i d:o, § 41				
		Summa kronor				38 97
		Övriga förrättningskostnader.				
		Lösen av förordnandet jämte kommissionärsarvode			8 -	
		Annonskostnader ang. sammanträden				
		Inbindning av förrättningshandlingar o. uppklistring av ritningar			2 -	10 -
		Arvode till biträdande förrättningsmannen				
		Ersättning till gode männen enligt egna räkningar				21 40
		Kostnader för hantlangning, materialer o. d.				33 -
		Summa kronor				64 40
		S a m m a n d r a g.				
		Förrättningsmannens arvode				130 18
		Lösen för kopior och avskrifter				38 97
		Övriga förrättningskostnader				64 40
		Summa kronor				233 55

Den, som icke åtnöjes med denna räkning, äger att inom tre månader från nedanstående dag klander därå anställa genom stämning till Tugelstads och Förestads häradsrätt.

Torsrup den 29 nov. 1938.

Lennart Hennström
Statens lantbruksingenjör.

Att sakägare erhållit en med denna lika lydande räkning betyga:

Förestående avskrift av synpro-
tokoll med bilagor /-√ vidimeras.

Lennart Hennström Kronor kvitteras:

den 19.....

L _____ 1*0991

DIARIE Nr 14701
K. LANTBRUKSTYRELSEN
17 AUG 1940

Betänkande

rörande

T o s t e r u p s

dikningsföretag

1938

Notiser

Genom Huvud. Lantbrukss-
styrelsen. Den 8 juni 1940
fastställes till efterrättelse
den antagna utgående.

Stockholm den 8 juni 1940
På Huvud. Lantbrukssstyrelsens vägnar
Hjalmar Försman.

ÖVERSIKTSKARTA

Skala 1:100.000.



Avskrift.

Bedan Greve Albert Ehrensvärds

sterbhus för "Tosterups dikningsföretag
1938" som avser torrläggning av vattenska-
dade marker till Tosterup i Tosterups soc-
ken av Kristianstads län, förklarat sig
vilja söka lån och anslag av allmänna me-
del till företagets utförande, får jag här-
med därom avgiva följande av ritningar och
förslag åtföljda

B e t ä n k a n d e .

Företagets ändamål.

Företaget avser bättre torrläggning av åkermark.

Belägenhet.

Avdikningsområdets belägenhet framgår av motstående över-
siktskarta där det markerats med röd färg.

Föregående rättslig utredning.

Företaget har föregåtts av syneförrättning enligt vatten-
lagen, verkställd av undertecknad på förordnande av länsstyrel-
sen.

Mot syneförrättningen som avslutades den 29 nov. 1938 har
missnöje ej anmälts vilket framgår av näralutna diariebevis,

Bil.C.

Avdikningsområdets beskaffenhet.

Jordmånens beskaffenhet framgår av den till syneprotokollet

fogade Ågobeskrivningen.

Närvarande avdikning.

Området saknar för närvarande ordnat avlopp.

Torrläggning.

Dikningsförslaget avser detta avlopps ordnande i den utsträckning, som bifogade plan- och profilritningar utvisa.

På grund av erfarenhet från närgränsande dikningsföretag med samma jordbeskaffenhet torde inga sådana omständigheter förefinnas som kunna verka hindrandet på användandet av cementrör.

Areal, jordförbättring och kostnad.

Den i företaget ingående arealen och den genom dikningen möjliggjorda jordförbättringen finnes angiven i den till syneprotokollet fogad hävdeförteckning, och värderingslängd och utgör:

Åker	7.995 har
med ett förbättringsvärde av	5167.80 kr.

Själva dikningskostnaden finnes angiven i till syneprotokollet fogade kostnadsberäkningen samt i till detta betänkande fogat sammandrag, Bil.A.

Kostnaden utgör för:

Dikningen	4300.00 kr.
Syneförrättningen	233.55
Betänkandet	<u>76.77</u>
Summa	<u>4610.32 kr.</u>

Deltagningsskyldighet.

Denna är reglerad genom bestämmelserna i synemännens laga kraftvunna utlåtande.

Hinder mot företaget.

Enär syneförrättningen vunnit laga kraft finnes ej något hinder mot företagets utförande.

Liknande företag i orten.

Närmast belägna med statsmedel understödda liknande företag torde vara "Gärarps dikningsföretag 1928".

Nu avhandlade företag har ej förut varit föremål för offentlig myndighets prövning.

Beräkning av lån och anslag.

Relativkostnaden för företaget utgör 0.89.

Den summa som således författningsenligt skall kunna utgå som bidrag ur statens avdikningsanslag torde uppgå till 46.15 % av hela kostnaden eller 2127.66 kronor och lånet ur statens avdikningslånefond till 2482.66 kronor.

Tillstyrkan.

Hänvisande till förestående utredning tillstyrker jag att till utförande av detta företag beviljas bidrag ur statens avdikningsanslag med 2125 kronor och lån ur statens avdikningslånefond med 2480 kronor.

Utförande.

Vid arbetenas utförande skall iakttagas vad i synemännens

laga kraftvunna utlåtande bestämmas.

Arbetstid.

Till arbetenas utförande torde böra anslås en tidrymd av
ett år.

Kristianstad 1 april 1939.

Lennart Holmström

Statens lantbruksingenjör.

Bilagor:

- A. Sammandrag av kostnaderna.
- B. Förteckning över fastigheter till vilka lån sökes.
- C. Diariebevis.
- D. Ett häfte synehandlingar.
- E. Ritningar i ett blad.

K O S T N A D S S A M M A N D R A G.

Dikningen			4300	-
Syreförrättningen	233	55		
Betänkandet	76	77	310	32
Summa			4610	32

Kristianstad 1 april 1939.

Lennart Holmström

Statens lantbruksingenjör.

Vår arbetsplanens fortvärande
har kostnaden för förelagt lerså-
nats till 4610 kronor 32 öre.

Stockholm den 8 juli 1940.
På Huvud. Lantbruksstyrelsens vägnar
Gylmar Förmann

Uppgift å de sökande av lån från statens avdikningslåne-
fond till utförande av "Tosterups dikningsföretag 1938" för
vilka lån tillstyrkes.

		<u>Kristianstads län.</u>	
		<u>Tosterups socken.</u>	
8 ¹	1 ²	A Tosterup	Greve Albert Ehrenswärds sterb- hus; arr: Carl Nyman.

Kristianstad 1 april 1939.

Lennart Holmström

Statens lantbruksingenjör.

Bil.D.

Att, såvitt framgår av härstädes fört vederbörligt diarium,
besvär icke inom laga tid anförts över en enligt uppgift den 29
november 1938 avslutad laga syneförrättning angående företag, be-
nämnt "Tosterups dikningsföretag 1938" och avseende torrläggning
av mark till Tosterup i Tosterups socken, Kristianstads län;
det varder härmed till bevis meddelat.

Stockholm i Söderbygdens vattendomstols kansli den
28 febr. 1939.

Ex. officio:

Gösta Masreliez.

Förordande avskrift av handlingar tillhörande
Lantbrukskontrollen
den av Kungl. Maj:ten den 8/7 1940 fast-
ställda arbetsplanen vidimeras:

Samartsonström

Avskrift.

R ä k n i n g.

Kristianstad den 3 april 1939.

Tosterups dikningsföretag 1938

Debet

till statens lantbruksingenjör L. Holmström

1939	Betänkande	18:-
	Översiktskartor, 2 st.	8:-
	Vävkopia av ritningar	27:67
	Avskrift av handlingar	12:10
	Ansökningshandl. och exp.	6:-
	Diariebevis med kom. arvode	2:50
	Inbindning, tre bnad	2:50
	Summa kronor	76:77

Den med denna räkning ej åtnöjes äger anställa klander
därå genom stämning till Kristianstads rådhusrätt inom tre
månader från den 5 april 1939.

Lennart Holmström

Vidimeras:

Lennart Holmström

260
70

L _____ 1*0991

DIARIE N: 14701
K. LANTBRUKSSTYRELSEN
17 AUG 1940

Skuldförbindelse överlämnad
till Kungl. Statskontoret
den 24/8 1940
godkänd den 5/9 1940

KONTRAKT.

Sedan Kungl. Lantbruksstyrelsen den 8 juli 1940 till
Tosterups dikningsföretag 1938 i Tosterups socken av
KRISTIANSTADS LÄN

2 k. karell.
1 ätte,

under föreskrift att vid sådana betongarbeten, som kunna ifrågakomma vid företaget, material av inhemsk tillverkning bör användas, då icke särskilda omständigheter till annat föranleda, beviljat dels **statsbidrag** med tvåtusenettihundratjugo (2.120)

kronor att utgå från **statens avdikningsanslag** och dels **lån** med tvåtusenfyrahundranittio (2.490)

kronor att utgå från **statens avdikningslånefond** ävensom fastställt en av statens lantbruksingenjör L. Holmström vid syneförrättning år 1938 för företaget upprättad arbetsplan med därtill hörande kostnadsförslag, ha ~~2~~ undertecknad, som av vederbörande intressenter utsetts till styrelse för-
troendeman för företaget, _____

med Lantbruksstyrelsen avslutat följande kontrakt, varigenom jag för egen del samt å vederbörande intressenters i företaget vägnar åtag~~as~~ och förbind~~as~~ mig ~~oss~~

1:o) att utföra företaget i överensstämmelse med den fastställda arbetsplanen med de eventuella ändringar däri, varom Lantbruksstyrelsen må komma att efter framställning besluta,

att fullborda arbetet till den 1 september 1941,

att vid företagets utförande iakttaga de föreskrifter, som av Kungl. Maj:t eller Lantbruksstyrelsen må hava meddelats,

att bestrida vad utöver beviljade statsmedel kan erfordras för företagets fullbordande,
att gälda vederbörande förrättningsman tillkommande gottgörelse för besiktning och avsyning av företaget,

att, när sådant av Lantbruksstyrelsen påfordras, förete behörigen verifierade räkenskaper över de med företaget förenade utgifterna ävensom att, därest det skulle visa sig, att torrlägningskostnad, varför statsmedel beviljats, beräknats till högre belopp än den verkliga kostnaden, efter föreskrift av Lantbruksstyrelsen vidkännas motsvarande minskning av statsbidraget och lånet,

att underhålla det utförda arbetet intill dess sådan underhållsskyldighet kan varda andra i laga ordning ålagd eller vederbörande från underhållsskyldigheten befriats, samt

att vid arbetets utförande ävensom i fråga om underhållsskyldighetens fullgörande underkasta ~~oss~~ mig Lantbruksstyrelsens inseende och kontroll;

2:o) att för tjänsteman, som förordnats att verkställa besiktning eller avsyning av företaget eller inspektion av underhållsarbetet, tillhandahålla den för företaget fastställda arbetsplanen med därtill hörande handlingar och ritningar;

3:o) att i händelse avvikelse utan därtill i vederbörlig ordning erhållet tillstånd skett från den fastställda arbetsplanen, eller arbetet icke blivit fullbordat inom därför bestämd tid och Lantbruksstyrelsen ej heller medgivit anstånd med dess utförande, eller Kungl. Statskontoret skulle finna den säkerhet, som blivit ställd för till Statskontoret avgiven skuldförbindelse angående lånets återbetalning, icke vidare nöjaktig, och ny säkerhet, som av Statskontoret godkännes, icke varder inom bestämd tid avlämnad, eller den bestämda annuiteten icke varder i behörig tid erlagd, låta det ankomma på Lantbruksstyrelsen att inställa vidare utbetalning av statsmedlen samt att återfordra vad därav uppburits, beträffande lånet dock endast därest icke beslut om detsammas återbetalning och fördelning blivit meddelat, att inom viss angiven tid på en gång eller efter hand inbetalas, bidragsmedlen till Lantbruksstyrelsen och lånemedlen till Statskontoret, ävensom att å sålunda lyftade och återburna medel erlagga fem procent årlig ränta från lyftningsdagen till dess återbetalning sker;

4:o) att ifråga om tid för lyftande av statsmedlen låta gälla vad Lantbruksstyrelsen därutinnan bestämmer, och skall någon del av statsbidraget och lånet inestå i Lantbruksstyrelsen intill dess arbetet blivit vederbörligen avsynat och av Lantbruksstyrelsen godkänt;

5:o) att vid avslutandet av detta kontrakt för förvaring i Lantbruksstyrelsens arkiv till Styrelsen överlämna ett exemplar av till ärendet hörande förslag och utredning, dock med undantag för sådana förrättningsakter, som enligt gällande bestämmelser i fråga om redovisning av akter rörande företag enligt 7 kap. vattenlagen må vid nämnda tidpunkt hava överlämnats till Lantbruksstyrelsen, ävensom att, innan sista delen av statsmedlen lyftes, till Lantbruksstyrelsen överlämna fullständig beskrivning jämte ritning över sådan avvikelse från den fastställda planen, vartill vederbörligt tillstånd må hava meddelats;

6:o) att bestrida eller gottgöra kostnader, som i följd av erhållna statsbidrag och lån kunna föranledas för Lantbruksstyrelsen eller Statskontoret;

7:o) att för fullgörande av detta kontrakt ävensom, därest mot kontraktet brytes, för återbäring av lyftade statsmedel jämte därå upplupen ränta, ställa säkerhet, som av Lantbruksstyrelsen godkännes;

8:o) att till Statskontoret avgiva med behörig borgen eller annan säkerhet försedd skuldförbindelse angående lånets återbetalning; samt

9:o) att fullgöra de övriga åtaganden, som enligt gällande bestämmelser åligga mottagare av ifrågavarande statsmedel.

Härav äro två lika lydande exemplar upprättade, av vilka vardera kontrahenten tagit ett.

Tosterups den *22. juli* 19*40*.

(H. H. H.)

C. A. E.

Att

Amiralen, Greve C. A. Skreder

i bägges vår närvaro egenhändigt undertecknat förestående kontrakt, intyga:

Petratenskura
Adress *Lund*

Elin Jönstam
Adress *Tosterups länstings*

Kungl. Lantbruksstyrelsen antager detta kontrakt.

Stockholm den 16 september 1940.

På Kungl. Lantbruksstyrelsens vägnar

Carl H. H.

Vederbörandes uppmärksamhet fästes å bestämmelserna i 13 kap. 17 § vattenlagen, vari stadgas, att, därest det framtida underhållet försummas, Konungens Befallningshavande eller annan myndighet Konungen bestämmer äger själv bota bristen på den försumliges bekostnad.

1940 den 16 sept.

Uppgift jämlikt stadgandet 11, 1 stycket, av lag om kronans för-
månsrätt för avdikningslån den 14 juni 1929 (nr 164).

Företagets namn: Toosterups dikningsföretag 1938 i Toosterups socken
av Kristianstads län.

Lån 2.400 kronor från statens avdikningslånefond enligt Kungl.Lant-
bruksstyrelsens beslut den 8 juli 1940.

Lånet har beviljats för nedanstående, i utredningen angående det-
samma upptagna fastighet.

S.
Socken, by
och herman

Mantal

Register-
nummer

Ägare

Toosterups socken.

Toosterup

8½

1

Greve Albert Khrenswärds
storhus

Stockholm den 16 september 1940.

På Kungl.Lantbruksstyrelsens vägnar

Olof Fredholm



8/7 40

Uppgift 3 de sökande av lån från statens avdikningslåne-
fond till utförande av "Tosterups dillningsföretag 1938" för
vilka lån tillstyrkes.

		<u>Kristianstads län.</u>	
		<u>Tosterups socken.</u>	
81	1 ²	A Tosterup	Greve Albert Ehrenswards sterb- hus; arr: Carl Hymen.

Kristianstad i april 1939.

Emma Thorsén

Statens lantbruksingenjör.

Godk. 16/9 1940 ²⁶⁰/₄₀

DIARIE Nr 14700
K. LANTBRUKSSTYRELSEN
17 AUG 1940

Bevis

över verkställd avsyning av torrlägningsföretag.

Företagets namn: Tosterups dikningsföretag 1938 i Tosterups socken
av Kristianstads län.

Planen fastställd den 8 juli 1940.

Bidrag från statens avdikningsanslag 2.120 kronor.

Lån från statens avdikningslånefond 2.490 kronor.

Kontrakt om företagets utförande antaget av sökandena.

Fastställd arbetstid till den 1 september 1941.

Företagets förtroendeman: Amiralen Greve C. A. Ehrensvärd, Tosterup pr Svenstorp.

Vid av förste assistenten Lars Kullman verkställd
avsyning har arbetet befunnits utfört i överensstämmelse med
den fastställda arbetsplanen, och tillstyrker jag dess godkännan-
de. Kristianstad den 15 augusti 1940.

Jonas H. H. H. H.
statens lantbruksingenjör.

