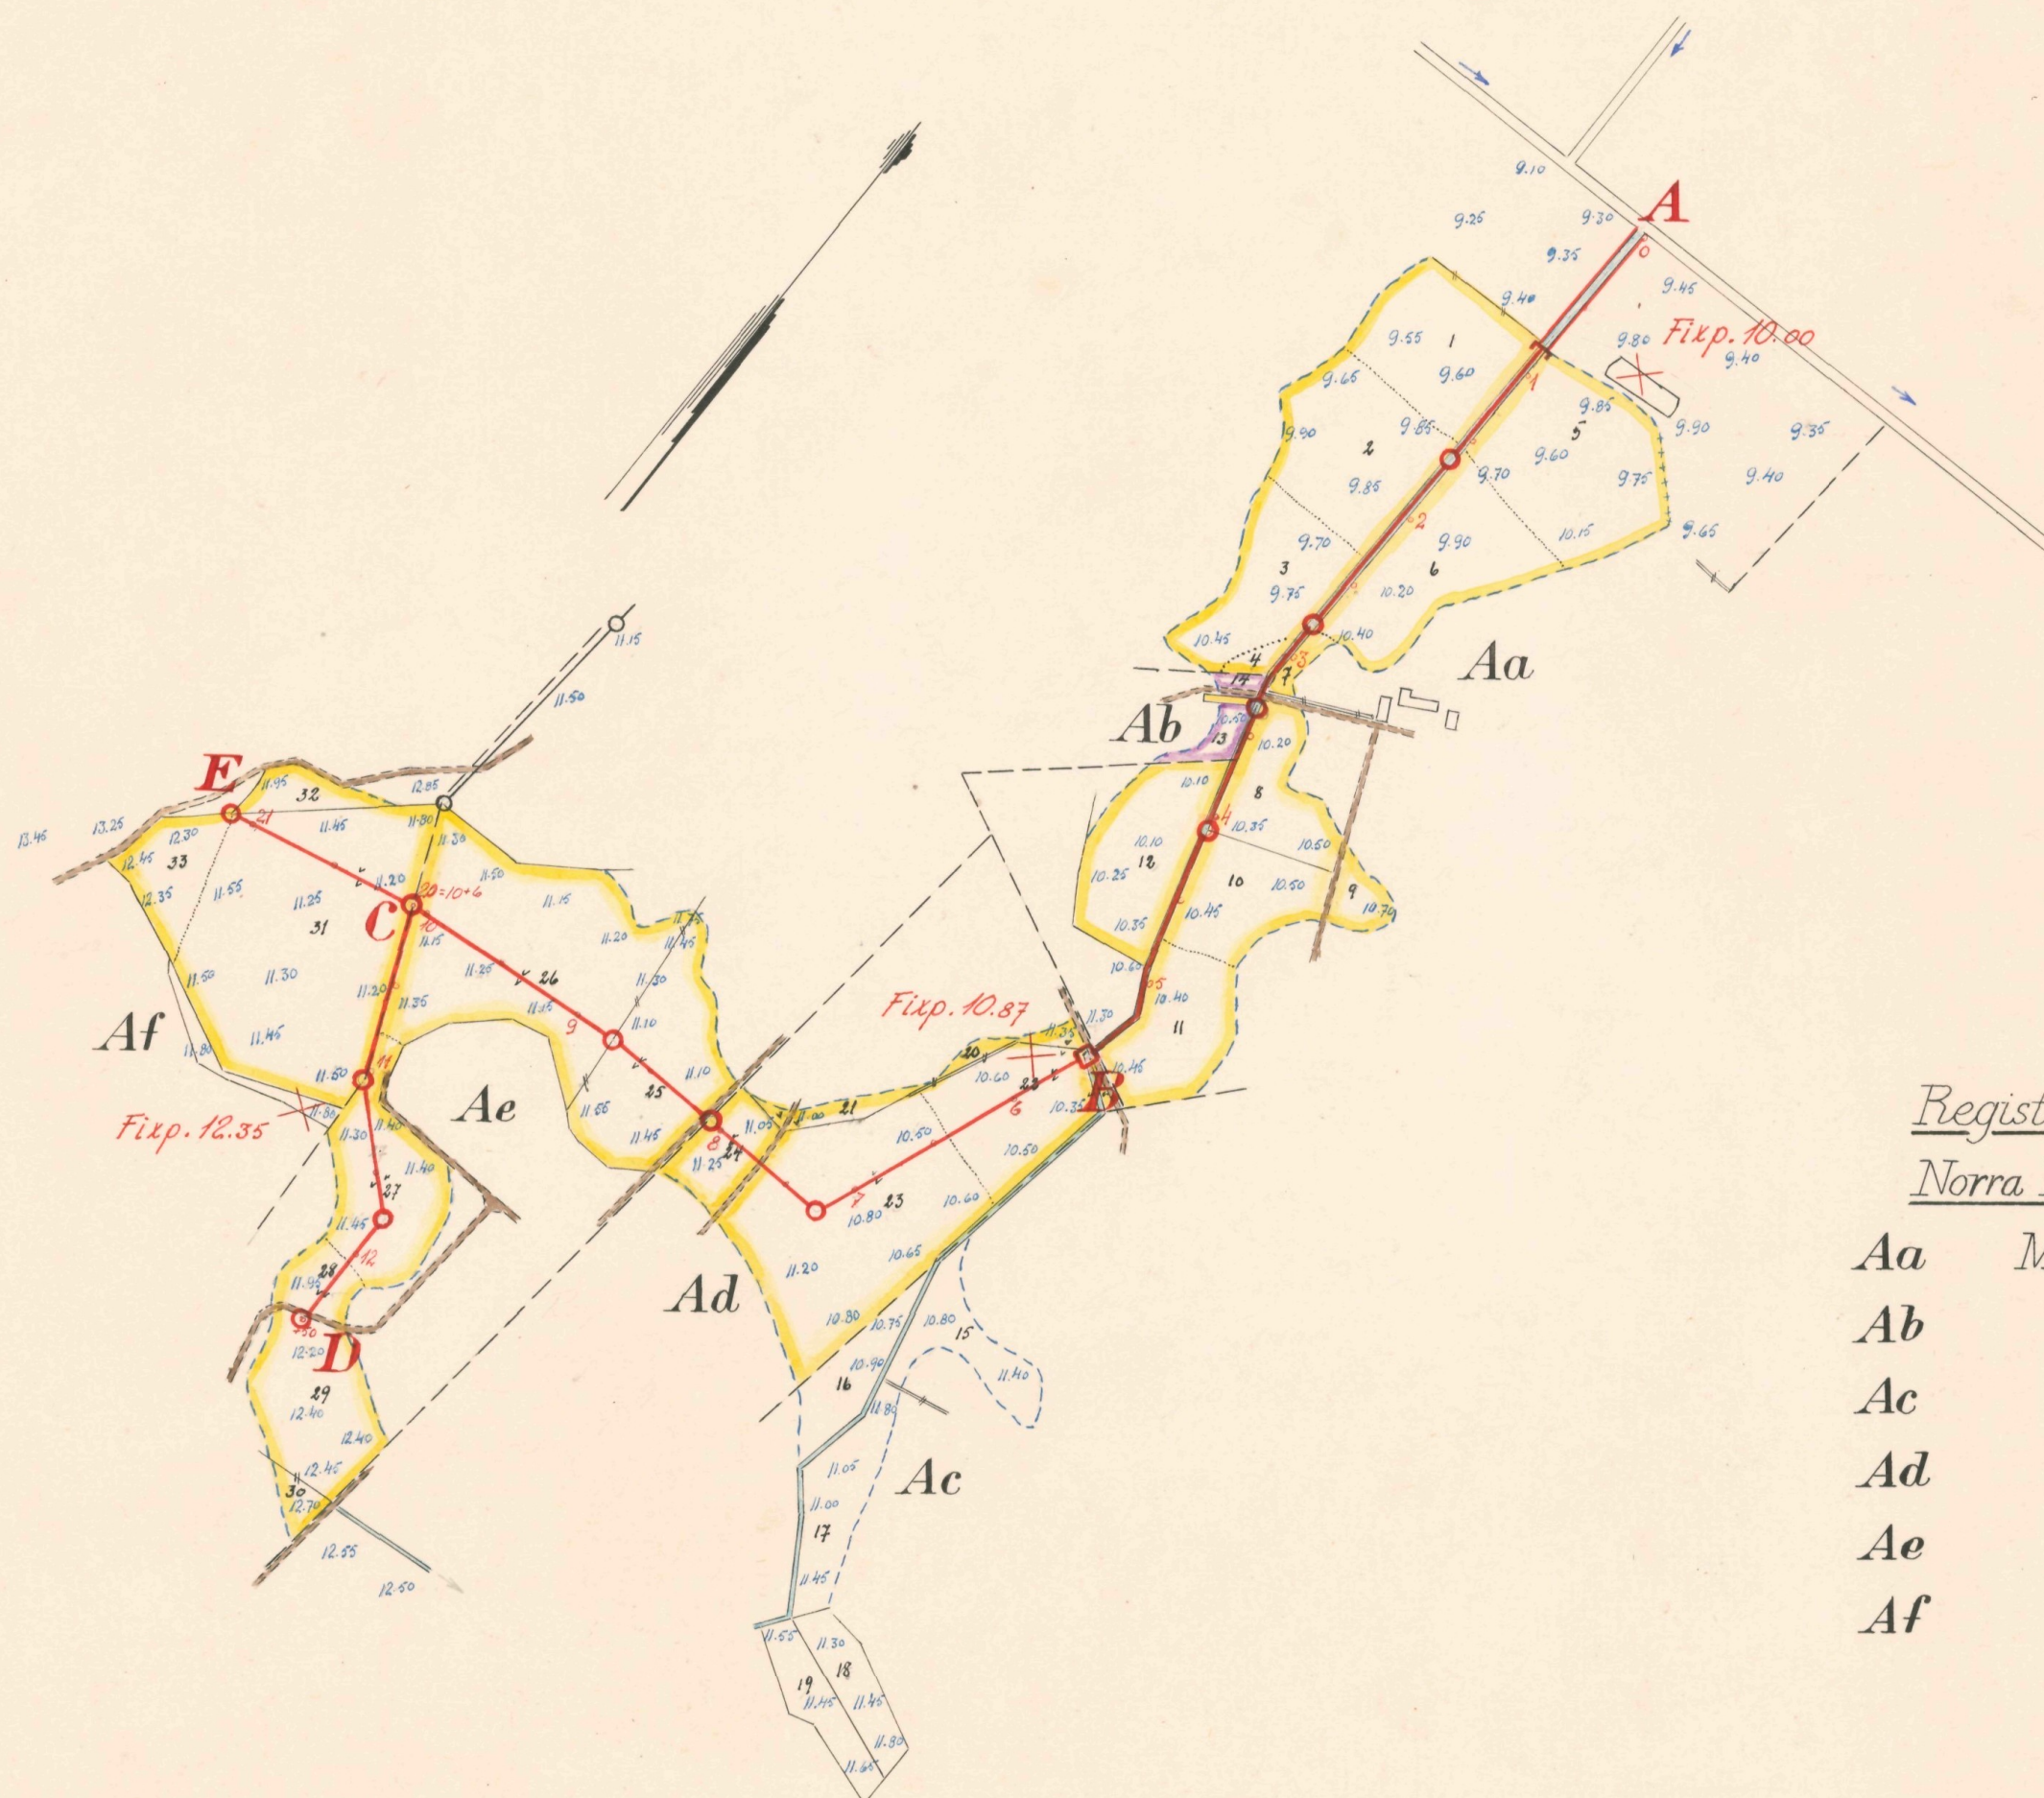


Registernummer.

Norra Mellby socken

<i>Aa</i>	<i>Maglō</i>	<i>/48</i>
<i>Ab</i>	"	<i>/</i>
<i>Ac</i>	"	<i>/8</i>
<i>Ad</i>	"	<i>/9</i>
<i>Ae</i>	"	<i>/10</i>
<i>Af</i>	"	<i>/11</i>

FÖRSLAG TILL Maglö dikningsföretag 1944 och 1955

I Norra Mellby SOCKEN(NAR) AV Kristianstads LÄN
UPPRÄTTAT ÅR(EN) 1955 { I } SAMBAND MED SYNEFÖRÄTTNING ENL. VATTENLAGEN AV

ORIGINAL
~~KOPIA~~


Black-throated Blue

Statens lantbruksingenjör

ANTAL RITN. ST. 3...

L2
KUNGL. LANTARNA-
SÄMLESKAPETS ARKIV — Ne 411


KUNGL. LANDTEKNIKS
STRELSSENS ARKIV

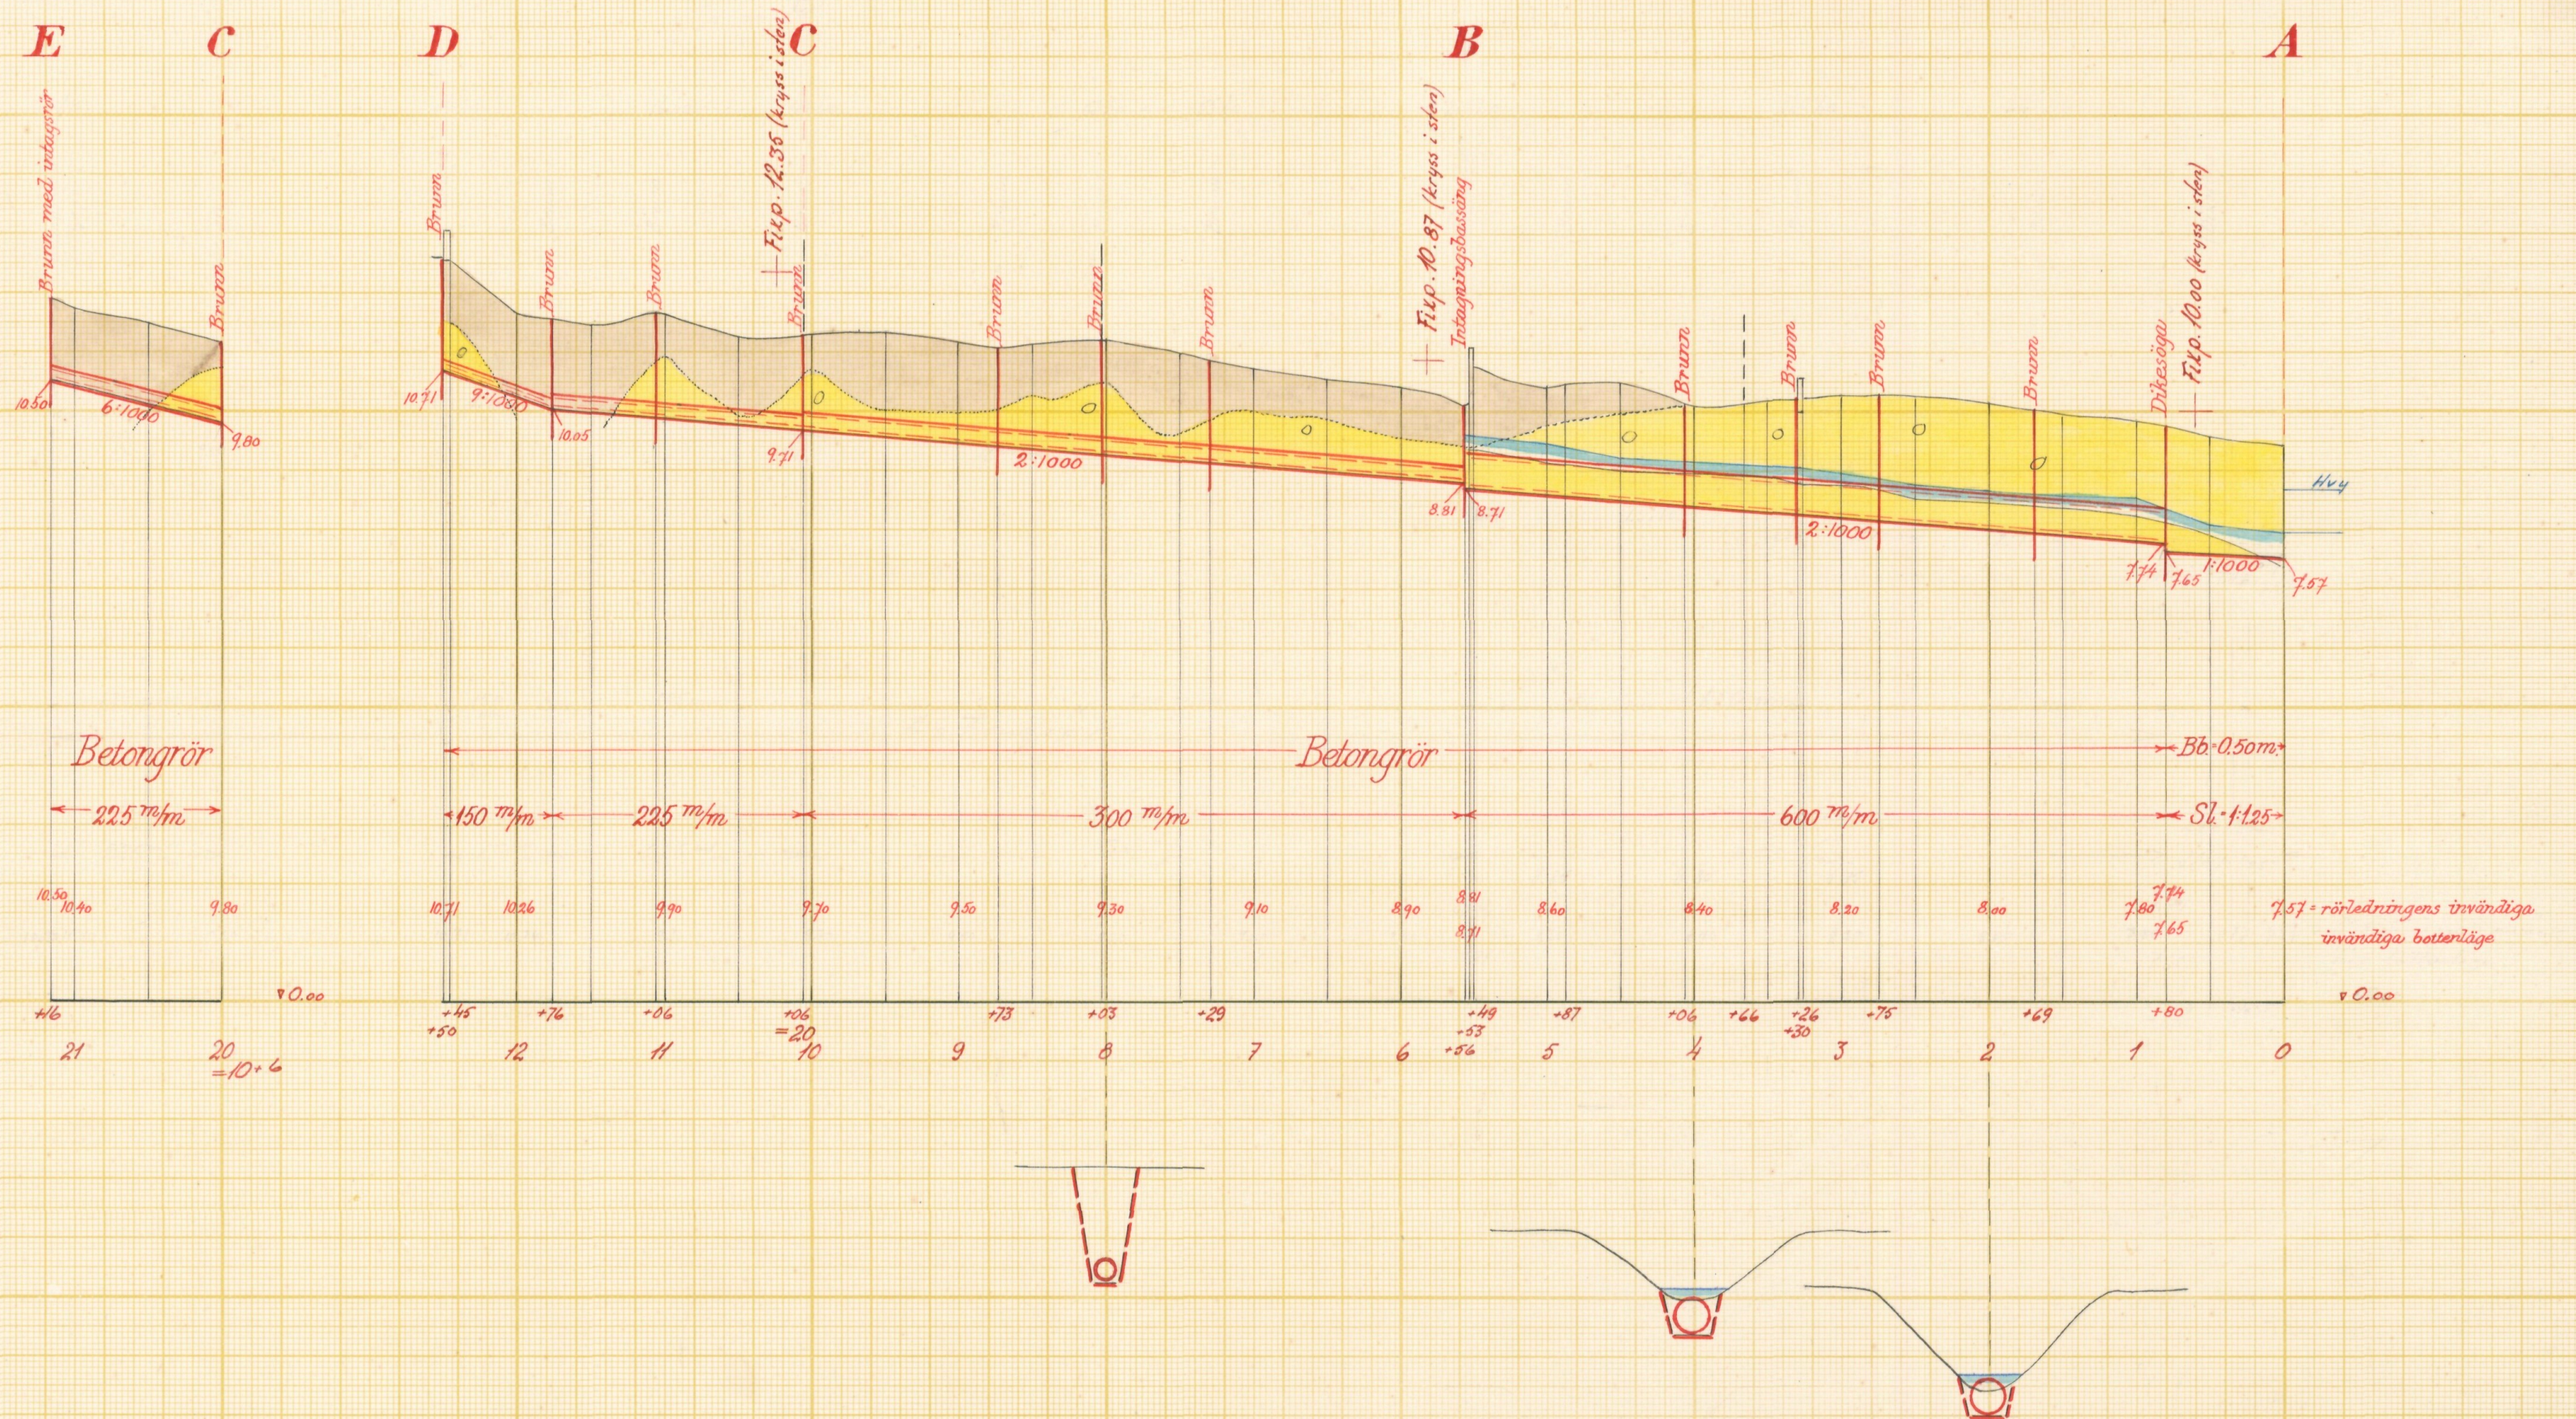

Skalar:

för längd 1:4000

för höjd och sektioner 1:100

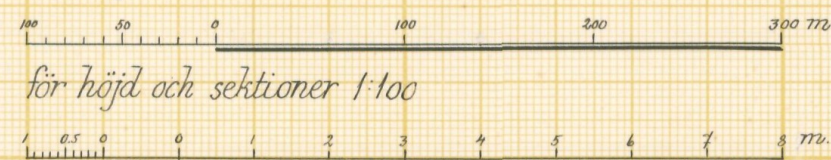

Förslag till Maglö dikningsföretag 1944 och 1955

Norra Mellby socken(-n) av Kristianstads län

upprättat år(-en) 1955 {uten} samband med synförrättning enl. vattenlagen av


Original Kopie W. Westling. (Namn)

Statens lantbruksingenjör (Titel)


Antal ritn. st. 3 Arkivnummer **L2-411**

Typritning till intagningsbrunnar.


för 600 mm rörledningar.

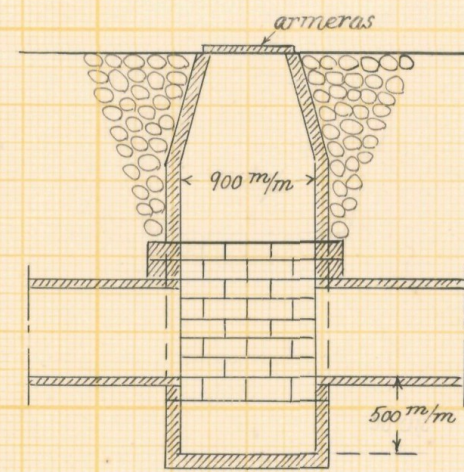

för 150-300 mm rörledningar.

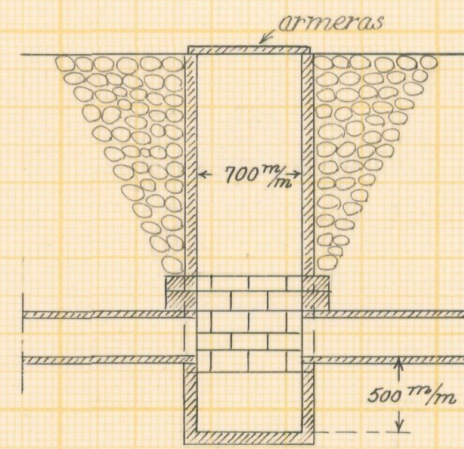


Förslag till dikesöga i pkt 0+80

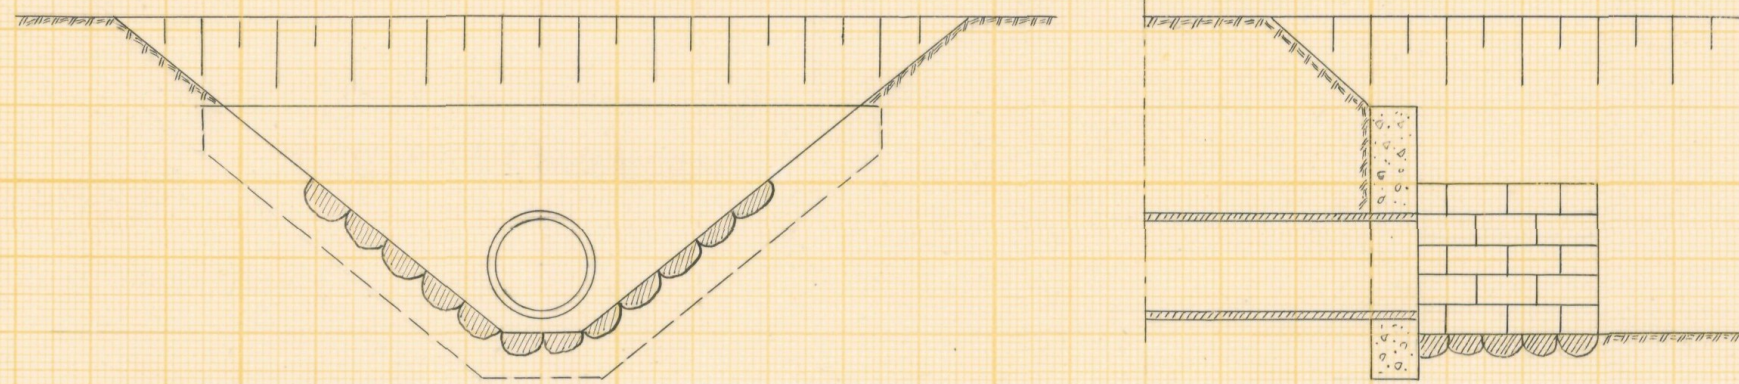

Betongmuren rutarmeras med
rundjärn ϕ 8 mm % 250 mm

Förslag till intagningsbassäng vid B

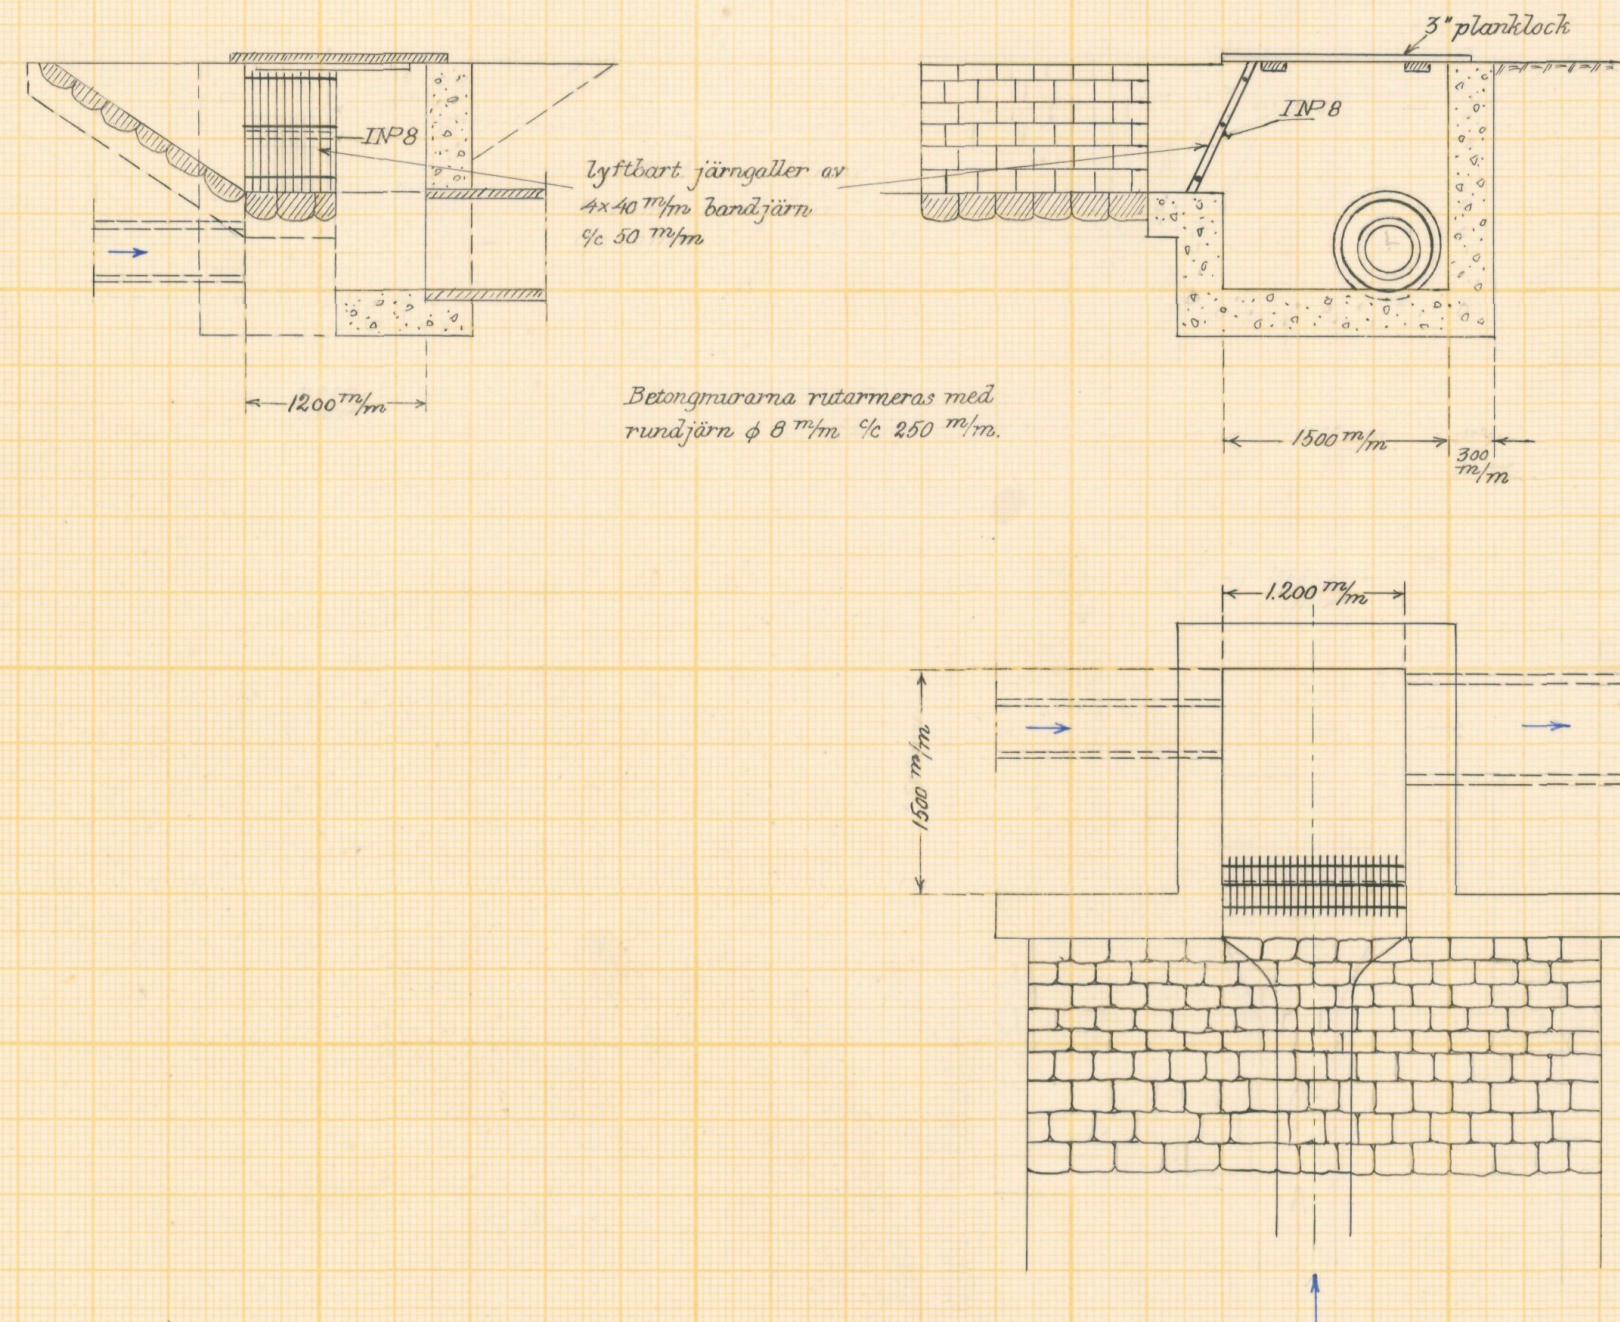

Betongmuren rutarmeras med
rundjärn ϕ 8 mm % 250 mm.

Skala 1:50



Förslag till	<u>Maglö dikningsföretag 1944 och 1955</u>	
i Norra Mellby socken av Kristianstads län		
upprättat år 1955	utan samband med syneförrättning enl. vattenlagen av	
Namn		<u>Klas Westling</u>
Original		Titel
Kopia		
Antal ritn. st. 3	LANTBRUKSSTYRELSENS ARKIV	Nr 411



Akt nr:

11-L2-411

Synehandlingar

rörande

Maglö dikningsföretag

1944 och 1955

i N:a Mellby socken
av Kristianstads län.

L 2 — * 3 * 411

O R I G I N A L H A N D L I N G A R

rörande

torrläggning av mark inom ^{8 9 10 11}Maglö 1, 1, 1, 1 och
⁴⁸1 i Norra Mellby socken av Kristianstads län; upp-
rättade år 1955 vid syneförrättning enligt vattenla-
gen av

Klas Westling,
statens lantbruksingenjör.

Handlingarna innehålla förutom titelblad trettiofem (35) skrivna och
paginerade sidor + 1 tidning samt åtföljas av plan-, profil, och sek-
tionsritningar i 3 blad.

Ö V E R S I K T S K A R T A .

Skala 1:100.000.



Generalstabsblad nr 5 (Lund).

Protokoll fört vid syne-
förrättning enl. 10 kap. vatten-
lagen rörande utförande av vat-
tenavlopp för torrläggning m.m.
av mark inom Maglö 1⁸ 1⁹ 1¹⁰,
¹¹ och 1⁴⁸ i Norra Mellby
socken av Kristianstads län.

År 1955, mars 25, kl. 10 f.m. hos lantbr. Gunnar Olsson.

Närvarande:

undertecknad lantbruksingeniör, förrättningsman

skiftesgodemännen Valter Jonasson i Adseke och Albin Håkansson i

Nösedale,

sökandena

Gunnar Olsson och

Ragnar Olsson

övriga sakägare

Ernst Svensson,

Emil Ek,

Edvin Jönsson och

Anders Olsson.

§ 1.

Det för förrättningsmannen utfärdade förordnandet upplästes.

§ 2.

Jäv mot synemännen anmäldes ej, ej heller visste dessa med sig något jävsförhållande till någon av sakägarna.

§ 3.

Den efter verkställda förundersökningar upprättade profilritningen över det avloppsdike, om vars utförande fråga var, företeddes tillika med plankarta över den mark, som befunnits för sin torrläggning beroende av företagets utförande.

Förslag till torrläggning av marken i företaget hade upprättats vid syneförrättning år 1944. Detta företag, som benämndes Maglö dikningsföretag 1944 hade emellertid ej blivit utfört, och förrättningen hade fått förfalla.

§ 4.

Sökandena yrkade, att avloppet skulle utföras å sådant sätt att trygghet mot översvämning samt möjlighet till markens torrläggning till 1.2 meters djup därigenom i regel bleve beredd.

I samband härmed gjorde Ernst Svensson och Edvin Jönsson gemensam sak med sökandena. Med anledning härav undertecknade de särskild föreningshandling, som därefter bevittnades och vitsordades av synemännen.

Sakägarna ansågo ändamålsenligt att avloppet mellan 3+30 och 5+56 utfördes som öppet dike, men att avloppen i övrigt utfördes som täckta ledningar.

§ 5.

Där avloppet utfördes som öppet dike, yrkade sakägarna, att ersättning skulle utgå för intrång av jord- och stenupplag. Några andra ersättningsanspråk framställdes på tillfrågan ej.

§ 6.

Beträffande broar för över avloppet ledande vägar yrkade sakägarna, att därest sträckan 3+30-5+56 utfördes som öppet dike, skulle bron vid 5+50 ombyggas i samband med företagets utförande i övrigt.

Närmast nedanför 3+30 finnes även en bro, men denna beräknades komma att ingå i rörledningen nedanför nämnda punkt.

§ 7.

Synemännen meddelade, att de omedelbart ämnade påbörja för företagets utförande erforderliga värderingar m.m. Resultatet av dessa skulle jämte förslag till företagets utförande med kostnadsberäkning m.m. framläggas för intressenterna vid nytt samman-

3.

träde, vilket skulle hållas på samma plats den 10 maj 1955 kl.
10 f.m., och skulle några ytterligare kallelser och kungörelser
rörande detta sammanträde ej utfärdas.

Maglö pr SÖSDALA den 25 mars 1955.

Klas Westling

statens lantbruksingeniör.

Biträdande godemän:

Albin Håkansson *Walter Magnusson*

År 1955, maj 10, kl. 10 f.m. hos Gunnar Olsson i Maglö.

Närvarande:

förutnämnda synemän och nedannämnda sakägare

Gunnar Olsson,

Ragnar Olsson,

Ernst Svensson,

Edvin Jönsson,

Emil Ek och

Anders Olsson.

§ 8.

Det av förrättningsmannen upprättade förslaget med därtill hörande längder genomgicks med sakägarna, varjämte synemännens utlåtande angående företaget upplästes för delägarna.

§ 9.

Till ordförande i arbetsstyrelsen för företaget valdes Gunnar Olsson och till övriga ledamöter Ernst Svensson och Ragnar Olsson med Edvin Jönsson till suppleant.

Att emottaga och förvara till företaget hörande kartor

och handlingar uppdrogs åt lantbrukaren Gunnar Olsson, adress Maglö (brevlåda 662), Sösdala.

§ 10.

Sammanställning över förrättningskostnaderna företeddes, och meddelade förrättningsmannen, att räkning å det arvode, som enligt lantbruksingeniörstaxan skulle inbetalas till statsverket, komme att tillsändas sakägarna från lantbruksnämnden i Kristianstad.

§ 11.

Sedan bestämmelserna angående besvär mot förrättningen enligt grunder i vattenlagen 11 kap. 85 § meddelats sakägarna, förklarades förrättningen avslutad.

Maglö pr SÖSDALA den 10 maj 1955.

Klas Westling
statens lantbruksingeniör.

Biträdande godemän:

Albin Håkansson

Walter Jonasson

8.
14, 40 52.
Nr. 140-1952
Ank. d. 21 OKT. 1952 till
Landsstyrelsen i
Kristianstads län

Till Länsstyrelsen i Kristianstads län.

Härmed anhålles vördsamt om förordnande för
statens lantbruksingenjör att enligt gällande vatten-
lag verkställa synförrättning för torrläggning av oss
tillhöriga vattenskadade marker inom Maglö by, Norra
Mellby socken, Kristianstads län.

Maglö pr Sösdala den 17. september 1952

Gunnar Emanuel Ohlsson

Maglö 1^o Sösdala

Ragnar Ohlsson

Maglö 1^o Sösdala

nr 120/59⁶



LÄNSSTYRELSEN
I
KRISTIANSTADS LÄN
LANDSKANSLIET

Till Statens lantbruksingenjör Klas
Westling, Kristianstad.

Jämlikt 10 kap. 33 § vattenlagen finner
länsstyrelsen på därom av Gunnar Emanuel Ohls-
son och Ragnar Ohlsson, båda i Maglö, Sösdala,
gjord ansökan skäligt förordna Eder att i en-
lighet med föreskrifterna i nämnda lag, därest
laga hinder ej möter, verkställa syneförrätt-
ning för torrläggning av sökandena tillhöriga
vattenskadade marker inom Maglö by, Sösdala
kommun.

Kristianstad i landskansliet den 22 okto-
ber 1952.

På länsstyrelsens vägnar:

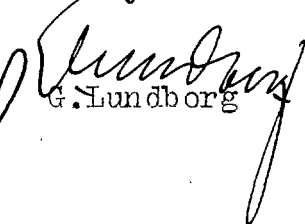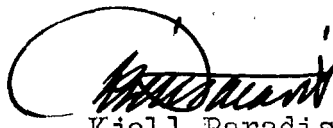
G. Lundborg

Kjell Paradis

14/40 Ekdm.
469. E

7.

Lantbruksingenjörens kungörelse rörande syne-
förrättning den 25 mars 1955 kl. 10 f.m. inom
Maglö 1⁸, 1⁹, 1¹⁰, 1¹¹ och 1⁴⁸ i Norra Mellby
socken av Kristianstads län.

K U N G Ö R E L S E.

Syneförrättning enl. vattenlagen rörande dikning inom fastigheterna
Maglö 1⁸, 1⁹, 1¹⁰, 1¹¹ och 1⁴⁸ i Norra Mellby socken av Kristianstads län kom-
mer att handläggas vid sammanträde hos lantbr. Gunnar Olsson, Maglö pr Sösdala
den 25 mars 1955 kl. 10 f.m., då sakägare hava att tillstädeskomma för utföran-
de av sin talan.

Kristianstad den 2 mars 1955.

Klas Westling

statens lantbruksingenjör.

Norra Mellby förs.
6 mars 1955
Erik Brännberg
Lantbrukare i Norra Mellby förs.

Avsänd till pastorsämbetet i Norra Mellby socken den 2 mars 1955.

8.

F Ö R E N I N G.

Undertecknade förena sig härmed med sökandena Gunnar Olsson och Ragnar Olsson i deras ansökning om syneförrättning för torrläggning av deras marker.

Undertecknad Edvin Jönsson yrkar att i samband med förslagets upprättande avloppet skall utsträckas över min fastighet Maglö 1¹¹.

Undertecknad Ernst Svensson yrkar, att avloppet genom min fastighet Maglö 1⁴⁸ skall igenläggas med rör nedanför bron vid 3+30.

Maglö pr Sösdala den 25 mars 1955.

Ernst Svensson.
Edvin Jönsson

Ernst Svenssons och Edvin Jönssons egenhändiga namnteckning bevittnas. Föreningen vitsordas.

Ort och tid som ovan

Klas Westling, *Klein Håkansson Västberg*

F Ö R T E C K N I N G

över delägare i det avdikningsföretag, som avser torrläggning av mark inom Maglö 1⁸, 1⁹, 1¹⁰, 1¹¹ och 1⁴⁸ i Norra Mellby socken av Kristianstads län, vilka jämlikt vattenlagen 10 kap. 8 och 40 §§ underrättats angående sammanträdet den 25 mars 1955, kl. 10 f.m.

1. Fr. Ester Svensson,	Maglö,	SÖSDALA
2. Lantbrukare Emil Ek,	" ,	"
3. " Ragnar Olsson,	" ,	"
4. " Gunnar Olsson,	" ,	"
5. " Edvin Jönsson,	" ,	"
6. " Anders Olsson,	" ,	" .

Att underrättelser avsänts till förestående sakägare med posten den 2 mars 1955, intygas.

I tjänsten:

Klas Westling.

Den 16 mars 1955 har underrättelse angående sammanträdet avsänts till

7. Lantbrukaren Ernst Svensson, Maglö pr Sösdala, betygas.

I tjänsten:

Klas Westling.

U T L Å T A N D E

angående utförande av vattenavlopp för torrläggning m.m. av mark inom Maglö nr 1 i Norra Mellby socken av Kristianstads län avgivet av synemännen vid syneförrättning enligt 10 kap. vattenlagen år 1955.

Avdikningsområdets belägenhet, tidigare torrlägningsförrättning rörande området.

Företaget, vars ändamål är att söka utvinna bättre torrlägnings- och bruksningsmöjligheter för uteslutande redan odlad jord, är att hänföra till dikning. Det är beläget å Helgeåns nerderbördsområde nr 88. Mot företagets utförande på sätt i detta utlåtande närmare finnes angivet möter enligt synemännens förmenande icke något laga hinder.

Syneförrättning rörande torrläggning av i företaget ingående mark handlades år 1944 av förrättningsmannen med biträde av gode män. Det då planerade företaget benämndes Maglö dikningsföretag 1944. I sitt utlåtande angående företaget bestämde synemännen, att företaget skulle vara fullbordat före utgången av år 1949. Företaget har emellertid ej blivit utfört inom föreskriven tid, och förlängning av arbetstiden har ej heller begärts, varför 1944 års förrättning numera förfallit. Då företagets utförande nu upptagits till förnyad prövning, har det ansetts lämpligt att vissa justeringar beträffande avloppsdimensioner och delaktighet verkställdes i det tidigare förslaget. Beträffande avloppsdimensioner har det ansetts möjligt att något minska rördimensionen å större delen av sträckan 5+56-12+50. Beträffande delaktigheten har det ansetts lämpligt att omräkna densamma, enär å sträckan 0-5+56 marken numera ingår i endast en fastighet, och därför bruksningsbåtnad uppkommer för denna fastighet genom företagets utförande.

Fastigheten litt Ac (i 1944 års förrättning betecknad

litt E) påfördes i 1944 års förrättning ingen delaktighet i kostnaderna för utförandet av avloppet inom torrlägningsområdet. Enligt utredning i 1944 års förrättning hava ägarna till fastigheterna litt Aa-Ab och Ad-Af ingen fördel av fastighetens litt Ac deltagande i företaget. Någon ändring härutinnan har ej skett sedan 1944 års förrättning handlades, varför någon delaktighet ej heller nu påförts fastigheten litt Ac i de nu föreslagna arbetena.

Sökande.

Sökande till förrättningen äro

Ragnar Olsson	såsom	ägare	till	fastigheten	Maglö	1 ⁹	och
Gunnar Olsson	"	"	"	"	"	1 ¹⁰	.

Därjämte hava följande personer förenat sig med sökandena angående företagets utförande och undertecknat särskild föreningshandling härom, varigenom de i betalningshänseende äro likställda med sökandena, nämligen

Ernst Svensson	såsom	ägare	till	fastigheten	Maglö	1 ⁴⁸	och
Edvin Jönsson	"	"	"	"	"	1 ¹¹	.

Företagets utsträckning är beroende av sökandenas yrkanden och förefintliga fallförhållanden, och omfattar syneförrättningen i anledning härav de dikessträckor, som å hithörande plankarta utmärkts med en heldragen, grov, röd linje för täckta avloppsledningar och med tvenne jämnlöpande, röda linje för ö^pen avloppssträcka, och äro avloppen i övrigt betecknade A-B-C-D och C-E respektive.

Plankarta och profilritning.

Över de avloppssträckor, om vilkas utförande fråga nu är, äro dels profil- och sektionsritningar uppgjorda utvisande lutningsförhållandena och avloppens beskaffenhet i övrigt, och dels plankarta upprättad utvisande den mark, som med nu befintliga avlopp ej kan torrläggas till 1.2 meters djup. Begränsningskurvan för den vattensjuka marken har lagts 1.4 meter över ordinärt som-

marvattenstånd i avloppen, men har vid bestämmande av begränsningskurvan jämväl nödig hänsyn till markens avfall mot avloppen tagits.

Båtnadsuppskattning.

Jämlikt bestämmelserna i vattenlagen 7 kap. 22 § och 10 kap. 60 § hava synemännen uppskattat den mark, som ansetts beroende av företagets utförande, och har därvid uppskattning skett av marken såväl i dess skick före företaget som ock i det skick, vari den antages komma efter företagets fullbordan, och framgå såväl de å de särskilda ägofigurerna som de å de olika fastigheterna belöpande andelarna av den särskilda längd, som finnes bilagd detta utlåtande. Enligt denna längd utgör markens värde före företaget 17.509 kronor 50 öre och efter företaget 42.570 kronor, vadan värdet av båtnaden genom arbetenas utförande uppskattats till 25.060 kronor 50 öre.

Båtnaden utgöres av såväl alstringsbåtnad som brukningsbåtnad och framgår värdet av de båda slagen av båtnad av nyssnämnda värderingslängd. Vid uppskattning av alstringsbåtnaden har hänsyn tagits till såväl jordens naturliga godhet som markens höjdläge m.m., och har för bestämmande av höjdlägets inverkan på jordvärdena särskild gradtabell upprättats. Beträffande sättet för uppskattning av brukningsbåtnaden framgår detta direkt av värderingslängden.

Nederbördsområde och dimensionering.

För att den beräknade jordförbättringen skall uppkomma, måste dikningsarbetet verkställas i överensstämmelse med förslaget, som är upprättat med hänsyn till framrinnande vattenmängd, markens lutningsförhållanden, dikningsarbetets ändamål m.m.

Nederbördsområdet har bestämts med ledning av rikets allmänna kartverks ekonomiska kartor över trakten och synes utgöra

vid punkt	1+69	225 hektar	
	B	210	"
	7+29	50	"
	C	43	"
	11+06	11	"
	D	5	" och
	E	28	" .

Synemännen finna skäligt bestämma, att avloppssträckorna A-B-C-D och C-E skola utföras som täckta ledningar undantagandes sträckan A-B närmast utloppet vid A, där avloppet föreslagits att utföras öppet. Enligt förrättningsprotokollet § 4 hava visserligen sakägarna ansett lämpligt, att sträckan 3+30-5+56 utfördes som öppet dike, men synemännen hava ansett, att den härigerdom uppkommande kostnadsbesparingen skulle bli obetydlig. Därest avloppet utfördes öppet här, skulle nämligen förutom kostnader för själva grävningen även uppkomma kostnad för ombyggnad av vägbron nedanför 5+56 samt kostnader för gäldande av ersättning för intrång av jord- och stenupplag.

Vid bestämmande av avloppens dimensioner hava synemännen utgått från en största avrinning av 1.0 sekundliter pr hektar.

För övrigt hänvisas till plankarta, profil- och sektionsritningar jämte kostnadsförslag.

Fixpunkterna i företaget äro lagligen skyddade och få alltså ej övertäckas eller förstöras. Önskar jordägare borttaga fixpunkt, skall han göra anmälan härom till statens lantbruksingeniör, vilken då låter avväga annan lämplig fixpunkt. Kostnaden för lantbruksingeniörens i sådant hänseende företagna förrättningar gäldas av dikningsföretaget. Fixpunkternas läge i plan framgår av plankartan, deras höjdläge och utseende av påskrift å profilritningen.

Ersättningar.

Av paragraf 5 i förrättningsprotokollet framgår, att sakägarna yrkat, att ersättning skulle utgå för intrång av jord- och stenupplag å de sträckor, där avloppet komme att utföras öppet. Detta yrkande hade närmast tillkommit med hänsyn till att sakägarna ansett lämpligt, att sträckan 3+30-5+56 utfördes som öppet dike. Enär, som förut framhållits, synemännen föreslagit, att sträckan 3+30-5+56 skall igenläggas med rör och avloppet endast på en kortare sträcka närmast A utföras öppet, finna synemännen skäligt bestämma, att ersättning för intrång av jord- och stenupplag ej skall utgå.

Framställning om ersättning för skada å växande gröda i samband med utförandet av rörledningarna i företaget skall göras skriftligen till arbetsstyrelsen och senast inom en månad efter det arbetena vid företaget godkänts av kontrollanten. Ersättningsbeloppet bör bestämmas av 2 st. av arbetsstyrelsen tillkallade, ojäviga, i jordbruk kunnige män lämpligen skiftesgodemän.

Vid framtida rensningar av vattenavloppen skola några ersättningar för intrång ej utgå, men skola rensningarna om möjligt företagas å tid, då skada å växande gröda ej göres.

Kostnadsfördelning.

Synemännen hava undersökt, huruvida dikningssamfälligheten skall indelas i förberedande avdelningar och därvid uppställt följande tablå:

avd. I dikesstr. A-B-C-E med ägofig. 1-26 och 31-33 samt
" II " C-D " " 27-30.

Kostnaden för varje dikessträcka och förbättringsvärdet m.m. för varje avdelning framgår av efterstående tabell:

Avdelning.	Dikessträcka.	Kostnad i kr.	Förbättrings- värde i kr.	Kostnad pr för- bättringskrona
I	A-B-C-E	21.750:-	22.376:50	0.972

II

C-D

2.750:-

2.684:-

1.025, var-

vid beträffande brukningsbåtnadens fördelning mellan de olika avdelningarna denna framgår av påskrift härom i värderingslängden. Avdelning II erfordrar för sin torrläggning att större delen av nedanförliggande avloppssträcka utföres. Vid verkställd undersökning enligt bestämmelserna i vattenlagen 7 kap. 24 § huruvida avdelningarna skola sammanföras eller ej befinnes, att sammanläggning ej skall ske utan att förestående uppdelning skall bibehållas.

Till grund för kostnadsfördelningen inom varje sålunda bestämd avdelning skall läggas båtnaden av den jord, som tillhör avdelningen i fråga, och såsom denna finnes angiven i värderingslängden. Sedan kostnaderna sålunda fördelats, skola de sammanslås till en summa för varje fastighet och därefter uträknas i procenttal, vilka tal skola utgöra fördelningstal för hela företaget.

I kostnadsfördelningslängden för företaget finnes med iakttagande av ovanstående grunder angivet vars och ens delaktighet i förbättringsvärde och procenttal samt den kostnad, som enligt det upprättade kostnadsförslaget åligger varje delägare och antecknas härvid, att samtliga sakägare äro att betrakta som sökande till förrättningen.

Kostnaderna för syneförrättningen gäldas av delägarna i företaget i förhållande till vars och ens andel i kostnaderna för torrlägningsarbetet.

Framtida underhåll.

Kostnaderna för företagets underhåll bestridas av sakägarna i detsamma efter de procenttal, som i kostnadsfördelningslängden bestämts för anläggningskostnadernas fördelning. Kostnad för rensningsåtgärd, som föranletts av enskild sakägares åverkan eller försummelse, uttages dock av denne.

Domstolsavgift.

Enär avgift enligt vattenlagen 11 kap. 95 § ej skulle uppgå till 50 kronor, skall dylik avgift ej utgå.

Verkställighet.

Innan arbetet får påbörjas, skall denna syneförrättning hava vunnit laga kraft, samt länsstyrelsen i Kristianstads län hava underrättats angående styrelseval.

Arbetsstyrelse.

Enär sakägarna äro flera än två, skall företagets angelägenheter handhavas av en arbetsstyrelse, som väljes på allmänt sammanträde med sakägarna enligt föreskrifterna i vattenlagen 7 kap. 64 § .

Arbetsstyrelsens åliggande är bl.a.

att jämlikt föreskrifterna i vattenlagen 7 kap. 62 § anmäla styrelseval hos länsstyrelsen,

att genom infordrande av anbud eller på annat lämpligt sätt bortsetta arbetena på förmånligaste sätt till entreprenör, som kan godkännas av statens lantbruksingeniör i länet,

att själv och med biträde av sakkunnig person övervaka arbetets utförande i överensstämmelse med det upprättade förslaget,

att verkställa behövliga utdebiteringar och fördelningar av kostnader,

att föra räkenskaper över arbetet och årligen redovisa dessa för delägarna,

att för sistnämnda ändamål och då så eljest kan finnas nödigt kalla delägarna till sammanträde i den ordning, som föreskrives i vattenlagen 7 kap. 64 §,

att vid alla sammanträden föra protokoll, vilket skall vara tillgängligt för delägarna senast 14 dagar efter sammanträdet,

att ombesörja dikenas vidmakthållande och uppreprensning å årstid, då växande gröda tager minst skada därav samt

att i övrigt vidtaga alla åtgärder, som kunna befrämja arbetets verkställande och vidmakthållande.

Till företaget hörande kartor och handlingar skola förvaras av därtill särskilt utsedd person och av denne hållas tillgängliga för envar, som vill taga del av desamma eller göra avskrifter eller anteckningar.

Arbetsföreskrifter.

Med avseende på företaget stadga synemännen i övrigt jämlikt vattenlagen 10 kap. 62 § :

att företaget skall benämnas Maglö dikningsföretag 1944 och 1955,

att arbetet skall vara fullbordat före utgången av år 1961,

att arbetet skall anses lagligen avslutat, då godkännande avsyningsbevis lämnats av statens lantbruksingeniör eller den han i sitt ställe sätter,

att arbetet skall utföras i överensstämmelse med det upprättade förslaget, dock att mindre ändringar, som under arbetets utförande kunna visa sig lämpliga beträffande dikes läge och annat, som ej inverkar minskande på torrläggningens djup eller på avrinningen, och varom berörda sakägare äro eniga, må efter hörande av statens lantbruksingeniör och med hans skriftliga medgivande företagas,

att cementrören skola gjutas av svensk cement, att de skola godkännas av statens lantbruksingeniör eller dennes ombud, innan de nedläggas, och att deras läge skall kontrolleras av statens lantbruksingeniör eller dennes ombud, innan de få höljjas,

att den, som åtagit sig arbetet, ej må erhålla slutlikvid, förrän arbetet i sin helhet godkänts av statens lantbruksingeniör eller den han i sitt ställe sätter samt

att rensning av brunnar skall ske minst två gånger årligen och så ofta behov därav föreligger. Koppling direkt till rörsträng

förbjudes, såvida ej statens lantbruksingeniör därtill givit sitt skriftliga medgivande.

Besvärshänvisning.

Är någon missnöjd med åtgärd eller beslut under denna syneförrättning eller med detta synemännens utlåtande ingive inom sextio dagar från nedanstående dag sina till Söderbygdens vattendomstol i Stockholm ställda besvär. I besvären skola fullständigt upptagas klagandens alla påståenden och skälen därför, och skola vid besvären fogas de handlingar, klaganden vill åberopa till stöd för ändringssökandet. Besvären skola ingivas i tre exemplar.

Maglö pr SÖSDALA den 10 maj 1955.

Klas Westling, Albin Håkansson Walter Jonasson

VÄRDERINGSLÄNGD

Ägo- figur- nr	Förbättrad mark				Värde före torrläggning		Värde efter torrläggning		B å t n a d	
	åker, tomt		annan		pr ha	pr ägofigur	pr ha	pr ägofigur	pr ha	pr ägofigur
	ha	a	ha	a	kronor	kronor	kronor	kronor	kronor	kronor
1										
2										
Resultaträkning och värderingslängd
till
Maglås dikeinrättning 1944 och 1955"
i Karna Kullby socken av Karlens-
stads län.

Fastighet och ägare

Ägobeskrivning m. m.

Aa 232/2000 mtl Haglö 148 Eunt Svensson
åker mylla på pang m. m.

- - -
- - -
- - -
- - -
- - -
- - -
- - -
- - -
- - -
- - -
- - -
- - -
- - -
- - -
- - -

Brutningsbålad uppkommer för omkring 4 hektar genom igentäggning av
bruttnas till 500 $\frac{1}{4}$ ha eller 4x500 (avd. I).

Summa

A6 1 Haglö 1 Leggan äg. Eunt Svensson
inneh. Emil Ek.

amt
- - -

Summa

A6 13/200 mtl Haglö 18 Anders Oleson
åker, förbättras ij

- - -
- - -
- - -
- - -
- - -

1
2
3
4
5
6
7
8
9
10
11
12
13
14
15
16
17
18
19
20
21
22
23
24
25
26
27
28
29
30

VÄRDERINGSLÄNGD

Ägo- figur- nr	Förbättrad mark				Värde före torrläggning		Värde efter torrläggning		B å t n a d	
	Åker, tomt		annan		pr ha	pr ägofigur	pr ha	pr ägofigur	pr ha	pr ägofigur
	ha	a	ha	a	kronor	kronor	kronor	kronor	kronor	kronor
1.										
2.	1	63			2100	1323:-	3000	1890:-	900	567:-
3.	2	71			2100	1491:-	3000	2130:-	900	639:-
4.	3	54			1500	810:-	3000	1620:-	1500	810:-
5.	4	05			2700	135:-	3000	150:-	300	15:-
6.	5	86			2100	1806:-	3000	2580:-	900	774:-
7.	6	73			2100	1533:-	3000	2190:-	900	657:-
8.	7	07			2700	189:-	3000	210:-	300	21:-
9.	8	36			1500	540:-	3000	1080:-	1500	540:-
10.	9	11			2100	231:-	3000	330:-	900	99:-
11.	10	45			1500	675:-	3000	1350:-	1500	675:-
12.	11	48			1200	576:-	3000	1440:-	1800	864:-
13.	12	56			1200	672:-	3000	1680:-	1800	1008:-
14.	sk. 0+80-5+49. Värdet av denna belnad									
15.								2000:-		2000:-
16.		5 55				9981:-		18.650:-		8.669:-
17.										
18.										
19.										
20.	13	09			3500	315:-	5000	450:-	1500	135:-
21.	14	04			4000	160:-	5000	200:-	1000	40:-
22.		13				475:-		650:-		175:-
23.										
24.										
25.	15	31			—	—	—	—	—	—
26.	16	27			—	—	—	—	—	—
27.	17	36			—	—	—	—	—	—
28.	18	24			—	—	—	—	—	—
29.	19	22			—	—	—	—	—	—
30.		1 40								

Fastighet och ägare

Ägobeskrivning m. m.

Hf 106/2000 mtl.

Kagl. 19

Ragnar Olsson

åker, muljord på sand.

- - - - -

- - - - -

- - - - -

- - - - -

Summa

Hf 108/2000 mtl.

Kagl. 1¹⁰

Gunnar Olsson

åker, muljord på sand (skab.)

- - - - -

- - - - -

- - - - -

- - - - -

- - - - -

Summa

Hf 148/2000 mtl.

Kagl. 1¹¹

Edvin Jönsson

åker, muljord på sand

- - - - -

- - - - -

Summa

Fastighet och ägare

Ägobeskrivning m. m.

Sammandrag

7a 232/2000 mtl. Heglö 148 Ernst Svensson

7b - - - 1 Lagfaun äg. Ernst Svensson
inneh. 16000 Kt.

7c 13/200 - - - 18 Anders Olleran

7d 106/2000 - - - 19 Ragnar Olleran

7e 108/2000 - - - 10 Gunnar Olleran

7f 148/2000 - - - 11 Edvin Jönsson
Summa

VÄRDERINGSLÄNGD

Ägo- figur- nr	Förbättrad mark				Värde före torrläggning		Värde efter torrläggning		B å t n a d	
	åker, tomt		annan		pr ha	pr ägofigur	pr ha	pr ägofigur	pr ha	pr ägofigur
	ha	a	ha	a	kronor	kronor	kronor	kronor	kronor	kronor
	5	55				9981:-		18.650:-		8669:-
		13				475:-		650:-		175:-
	—					—		—		—
	2	31				2868:-		6930:-		4062:-
	3	49				2370:50		9740:-		7369:50
	2	20				1815:-		6600:-		4785:-
	13	68				17509:50		42570:-		25060:50
Klas Westling, Nils Lärman Kallingsmoor Klas Westling, Nils Lärman Kallingsmoor										

Fastighet och ägare

Ägobeskrivning m. m.

1

2

3

4

5

6

7

8

9

10

11

12

13

14

15

16

17

18

19

20

21

22

23

24

25

26

27

28

29

30

VÄRDERINGSLÄNGD

Fastighet och ägare Ägobeskrivning	Ägo- figur- nr	Förbättrad mark		Värde pr ha		Båtnad	
		åker, tomt	annan	före	efter	pr ha	pr ägofigur
		hektar	hektar	kronor	kronor	kronor	kronor
till "Maglö dikningsföretag 1944 och 1955" 1							
Norra Mellby socken av Kristianstads län.							
48							
Aa 232/2000-mtl Maglö 1 .							
Ernst Svensson.							
Åker, mylla på sand m.m.	1	0.63		2100	3000	900	567:--
" , "	2	0.71		2100	3000	900	639:--
" , "	3	0.54		1500	3000	1500	810:--
" , "	4	0.05		2700	3000	300	15:--
" , "	5	0.86		2100	3000	900	774:--
" , "	6	0.73		2100	3000	900	657:--
" , "	7	0.07		2700	3000	300	21:--
" , "	8	0.36		1500	3000	1500	540:--
" , "	9	0.11		2100	3000	900	99:--
" , "	10	0.45		1500	3000	1500	675:--
" , "	11	0.48		1200	3000	1800	864:--
" , "	12	0.56		1200	3000	1800	1008:--
Brukningsbåtnad uppkommer för omkring 4 hektar genom igenläggning av str. 0+80-5+49. Värdet av denna båtnad beräknas till 500 kr/ha eller till 4 x 500 (avd. 1) =							
2000:--							
Summa		5.55					8669:--
Ab - Maglö 1. Lagfäg. Ernst							
Svensson. Inneh. Emil Ek.							
tomt	13	0.09		3500	5000	1500	135:--
"	14	0.04		4000	5000	1000	40:--
Summa		0.13					175:--
8							
Aa 13/200 mtl Maglö 1 .							
Anders Olsson.							
Åker, förbättras ej	15	0.31		--	--	--	--:--
" , "	16	0.27		--	--	--	--:--
" , "	17	0.36		--	--	--	--:--
Överföres		0.94					--:--

VÄRDERINGSLÄNGD

Fastighet och ägare Ägobeskrivning	Ägo- figur- nr	Förbättrad mark		Värde pr ha		Båtnad	
		åker, tomt	annan	före	efter	pr ha	pr ägofigur
		hektar	hektar	kronor	kronor	kronor	kronor
Ernst Svensson		5.55					8669:--
Ab - Magl8 1. Lagf.äg. Ernst							
Svensson. Inneh. Emil Ek	8	0.13					175:--
Ae 13/200 mtl Magl8 1.							
Anders Olsson		--					-1:--
Ad 106/2000 mtl Magl8 1.	9						
Ragnar Olsson		2.31					4062:--
Ae 108/2000 mtl Magl8 1.	10						
Gunnar Olsson		3.49					7369:50
Af 148/2000 mtl Magl8 1.	11						
Edvin Jönsson		2.20					4785:--
Summa		13.68					25060:50

[illegible]

KOSTNADSFÖRSLAG

Läge	Längd m.	Arbete, material e. d.	Antal	å-pris kr.	Kostnad	Summa
					kronor	kronor
till "Maglö dikningsföretag 1944 och 1955" i						
N:a Mellby socken av Kristianstads län.						
0+00-5+56	556	<u>Dikessträckan A-B.</u>				
0+00-0+80	80	Grävning för öppet dike	lm 80	4:--	320:--	320:--
0+80-5+56	476	Betongrör 600 mm	" 476	19:--	9044:--	9044:--
0+80-3+26	246	Grävning, läggning samt dikes-				-
		jordens återfyllning	lm 246	5:--	1230:--	-
3+26-3+30	4	Dito Dito	" 4	8:--	32:--	-
3+30-5+49	219	Dito Dito	" 219	5:--	1095:--	-
5+49-5+56	7	Dito Dito	" 7	8:--	56:--	2413:--
0+80		Dikesöga enl. ritning	st 1	150:--	150:--	-
1+69,2+75,3+30, 4+06		Intagningsbrunnar av betong med armerade lock och inre diam. = 900 mm	st 4	100:--	400:--	-
5+56		Intagningsbassäng enl. ritn.	" 1	400:--	400:--	950:--
						12727:--
För oförutsedda fall, arbetets tillsyn m.m. tillägges om- kring 10 %						1273:--
Summa						14000:--
5+56-10+06	450	<u>Dikessträckan B-C.</u>				
5+56-10+06	450	Betongrör 300 mm (12")	lm 450	7:--	3150:--	3150:--
5+56-7+50	194	Grävning, läggning samt dikes-				-
		jordens återfyllning	lm 194	5:--	970:--	-
7+50-8+50	100	Dito Dito	" 100	6:--	600:--	-
8+50-10+06	156	Dito Dito	" 156	5:--	780:--	2350:--
7+29,8+03,8+73, 10+06		Intagningsbrunnar av betong med armerade lock och inre diam. = 700 mm	st 4	75:--	300:--	300:--
överföres						5800:--

Läge	Längd m.	Arbete, material e. d.	Antal	Å-pris kr.	Kostnad kronor	Summa kronor
		överfört				5800:--
		För oförutsedda fall, arbetets tillsyn m.m. tillägges om- kring 10 %				- 600:--
		Summa				- 6400:--
10+06-12+50	244	<u>Dikessträckan C-D.</u>				-
10+06-11+76	170	Betongrör 225 mm (9")	1m 170	4:50	765:--	-
11+76-12+50	74	" 150 mm (6")	" 74	3:--	222:--	- 987:--
10+06-11+76	170	Grävning, läggning samt dikes- jordens återfyllning	1m 170	4:50	765:--	-
11+76-12+45	69	Dito Dito	" 69	4:--	276:--	-
12+45-12+50	5	Dito Dito	" 5	8:--	40:--	- 1081:--
11+06, 11+76, 12+50	--	Intagningsbrunnar av betong med armerade lock och inre diam. = 700 mm	st 3	75:--	225:--	- 225:--
						2293:--
		För oförutsedda fall, arbetets tillsyn samt eventuell erforderlig rustbädd under viss del av sträckan tillägges 20 %				- 457:--
		Summa				- 2750:--
20+00-21+16	116	<u>Dikessträckan C-E.</u>				-
20+00-21+16	116	Betongrör 225 mm (9")	1m 116	4:50	522:--	-
20+00-21+16	116	Grävning, läggning samt dikes- jordens återfyllning	1m 116	4:50	522:--	- 1044:--
21+16	--	Intagningsbrunn av betong med armerat lock och inre diam. 700 mm	st 1	75:--	75:--	- 75:--
		överföres				- 1119:--

KOSTNADSFÖRSLAG

Läge	Längd m.	Arbete, material e. d.	Antal	å-pris kr.	Kostnad	Summa
					kronor	kronor
		överfört				1119:--
		För oförutsedda fall, arbetets tillsyn samt event. erforder- lig rustbädd under viss del av sträckan tillägges omkring 20 %				231:--
		Summa				1350:--
		<u>Sammandrag.</u>				
0+5+56	556	Dikessträckan A-B.				14000:--
5+56-10+06	450	" B-C				6400:--
10+06-12+50	244	" C-D				2750:--
20+00-21+16	116	" C-E				1350:--
		Summa kronor				24500:--
		Maglö pr SÖSDALA den 10 maj 1954.				
		<i>Klas Westling</i> statens lantbruksingenjör.				

[illegible]

Kostnadsfördelningstängd
till

"Magtö dikningsföreläsningar 1944-5 1955" i
H. A. Melby socken och Kristianstads län.

Fastighet och ägare

Gräns eller icke gräns.

N:a Mellby socken.

Aa	²³² / ₂₀₀₀	mtl	Maglö	¹⁴⁸	Ewert Jonsson
Ab	—	—	—	1	Lagf. äg. Ewert Jonsson. Tunch. Emil Ek
Ad	¹⁰⁶ / ₂₀₀₀	--	--	19	Ragnar Olsson
Ae	¹⁰⁸ / ₂₀₀₀	--	--	110	Gunnar Olsson
Af	¹⁴⁸ / ₂₀₀₀	--	--	111	Edvin Jönsson (Gunnar Olsson)

likt
m. sök.
--
sökt.
--
likt
m. sök.

Summa

Kod. I. Nr. A-B-C-E					Kod. II. Nr. C-D					Summa						
Befolkningsskyddiga årfödda	Födelskingsår		Befolkad befolkad.		Befolkningsskyddiga årfödda	Födelskingsår		Befolkad befolkad		Födelskingsår		Befolkad befolkad		Födelskingsår	Födelskingsbehold	Födelskingsbehold
	K.	År	K.	År		K.	År	K.	År	K.	År	K.	År			
1-12	8669	-	8426	39						8669	-	8426	39	34.394	212	44
13-14	175	-	170	08						175	-	170	08	0.694	4	29
20-24	4062	-	3948	28						4062	-	3948	28	16.115	99	54
25-26	4685	50	4554	23	27-30	2684	-	2750	-	7369	50	7304	23	29.813	184	15
31-33	4785	-	4651	02						4785	-	4651	02	18.984	117	26
	22.376	50	21.750	-		2684	-	2750	-	25160	50	24.500	-	100.000	617	68
Magtö jr. Lördala den 10 maj 1955.																
Klas Westling,					Albin Håkansson					Vaktungsmästare						

Sammanställning av förrättningskostnader

till Maglö dikningsföretag 1944 och 1955 i N:a Mellby socken av
Kristianstads län.

Ersättning till statsverket enligt lantbruksingenjörs-

taxan

464:--

Förrättningsmannens utlägg (annons och inbindning

av 2 band handlingar m.m.)

29.68

Gode männens resekostnads- och traktamentsersättning

124.-

Summa

617.68

Maglö pr SÖSDALA den 10 maj 1955.

Klas Westling.

lantbruksingenjör, förrättningsman.