



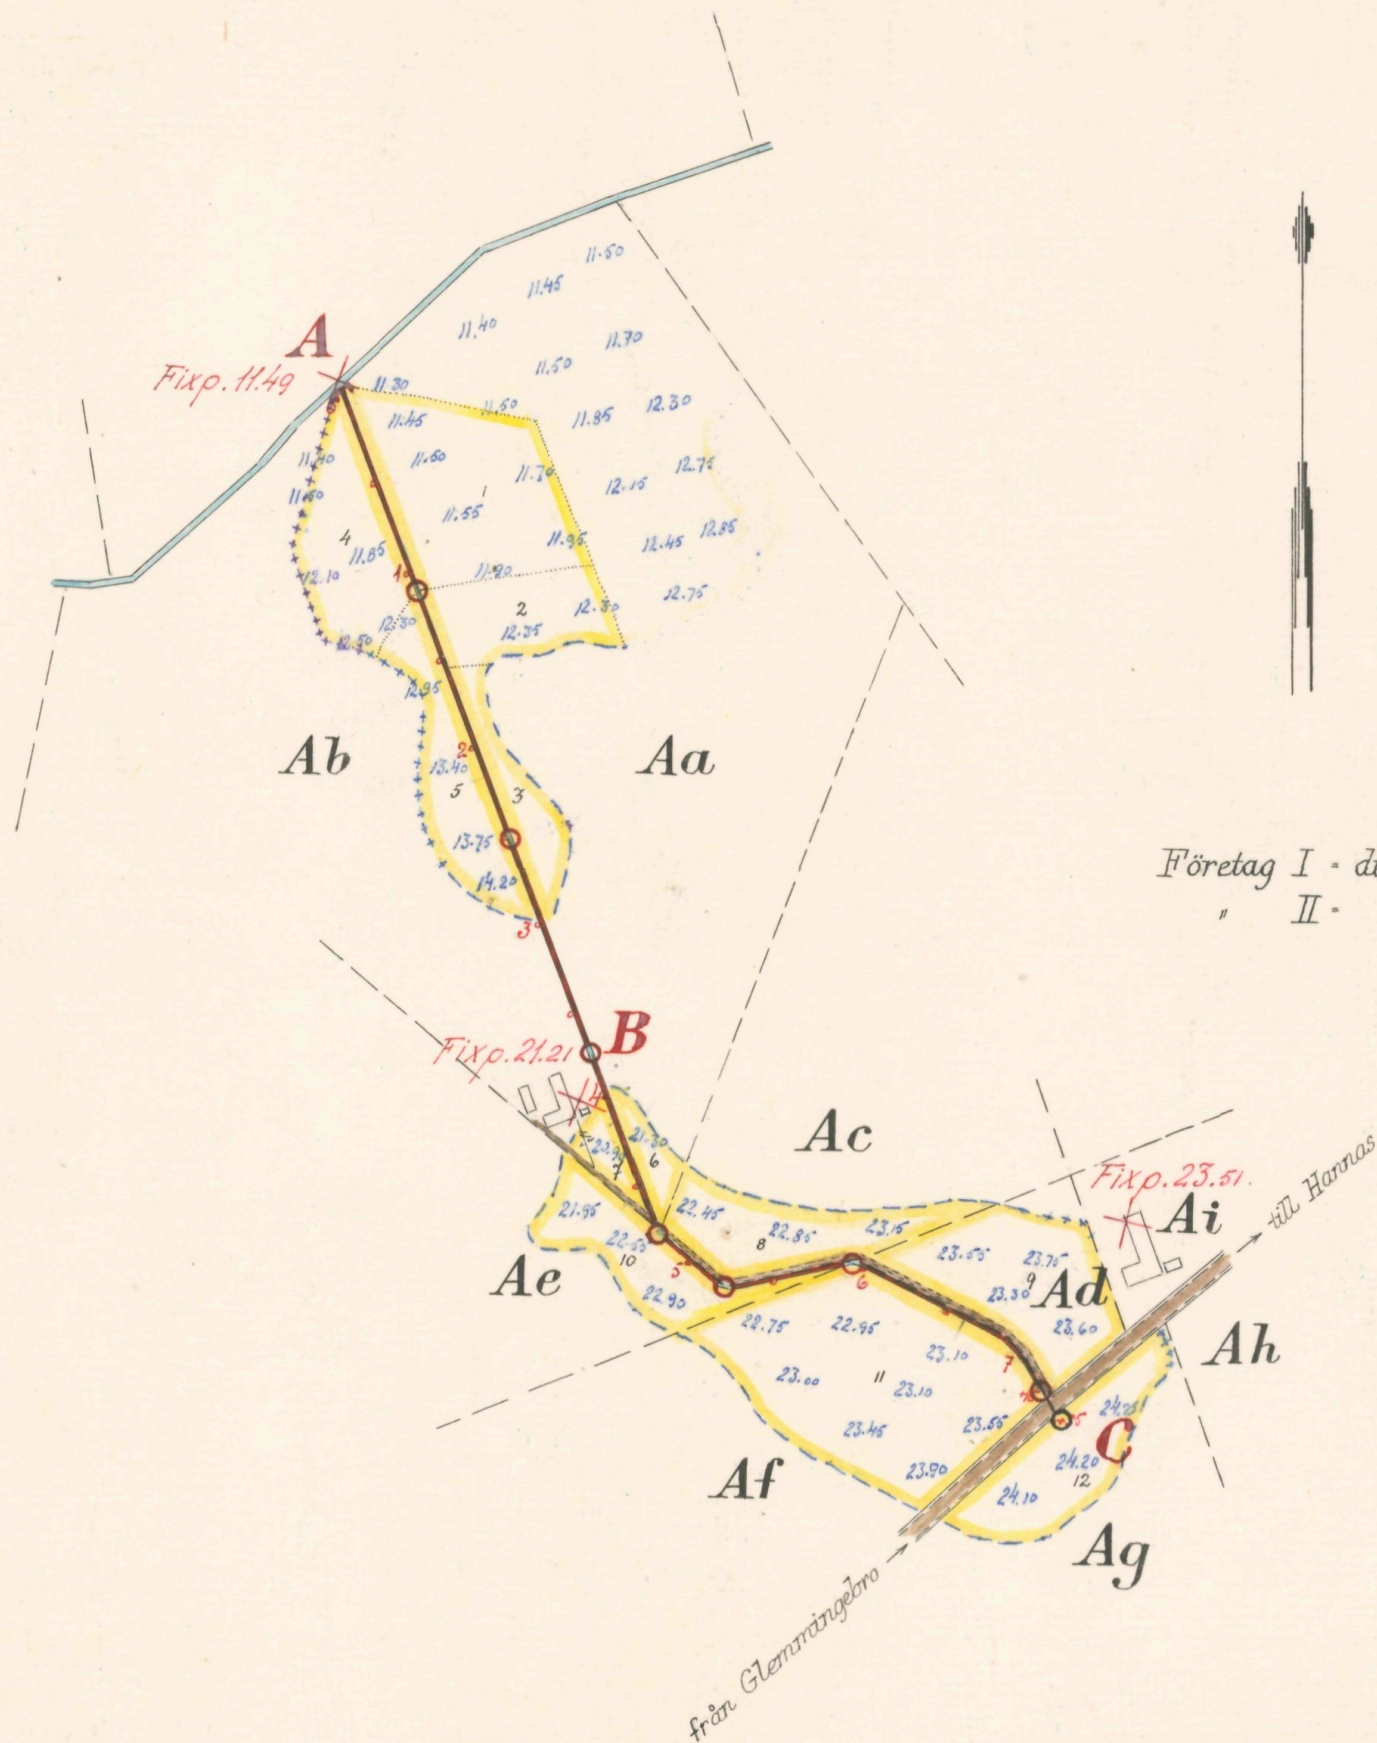


Registernummer
Glemminge socken

Aa	Södra Spjutstorp	4 ⁷
Ab	"	4 ³
Ac	"	4 ¹³
Ad	"	3 ¹¹
Ae	"	4 ⁴
Af	"	3 ⁷
Ag	"	3 ¹³
Ah	"	3 ¹⁴
Ai	"	3 ¹⁰


Skala 1:4000.

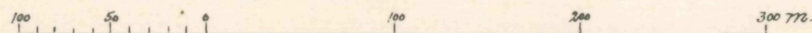



FÖRSLAG TILL <u>Södra Spjutstorps dikeföretag I och II 1955</u>		
1 Glemminge	SOCKEN(NAR) AV <u>Kristianstads</u>	LÄN
UPPRÄTTAT ÅR(EN) 1955	{ I } SAMBAND MED SYNEFÖRRÄTTNING ENL. VATTENLAGEN AV	
ORIGINAL	<u>Klas Westling</u> (NAMN)	
KOPIA	statens lantbruksingenjör (TITEL)	
ANTAL RITN. ST. 2	L2 Nr 416	

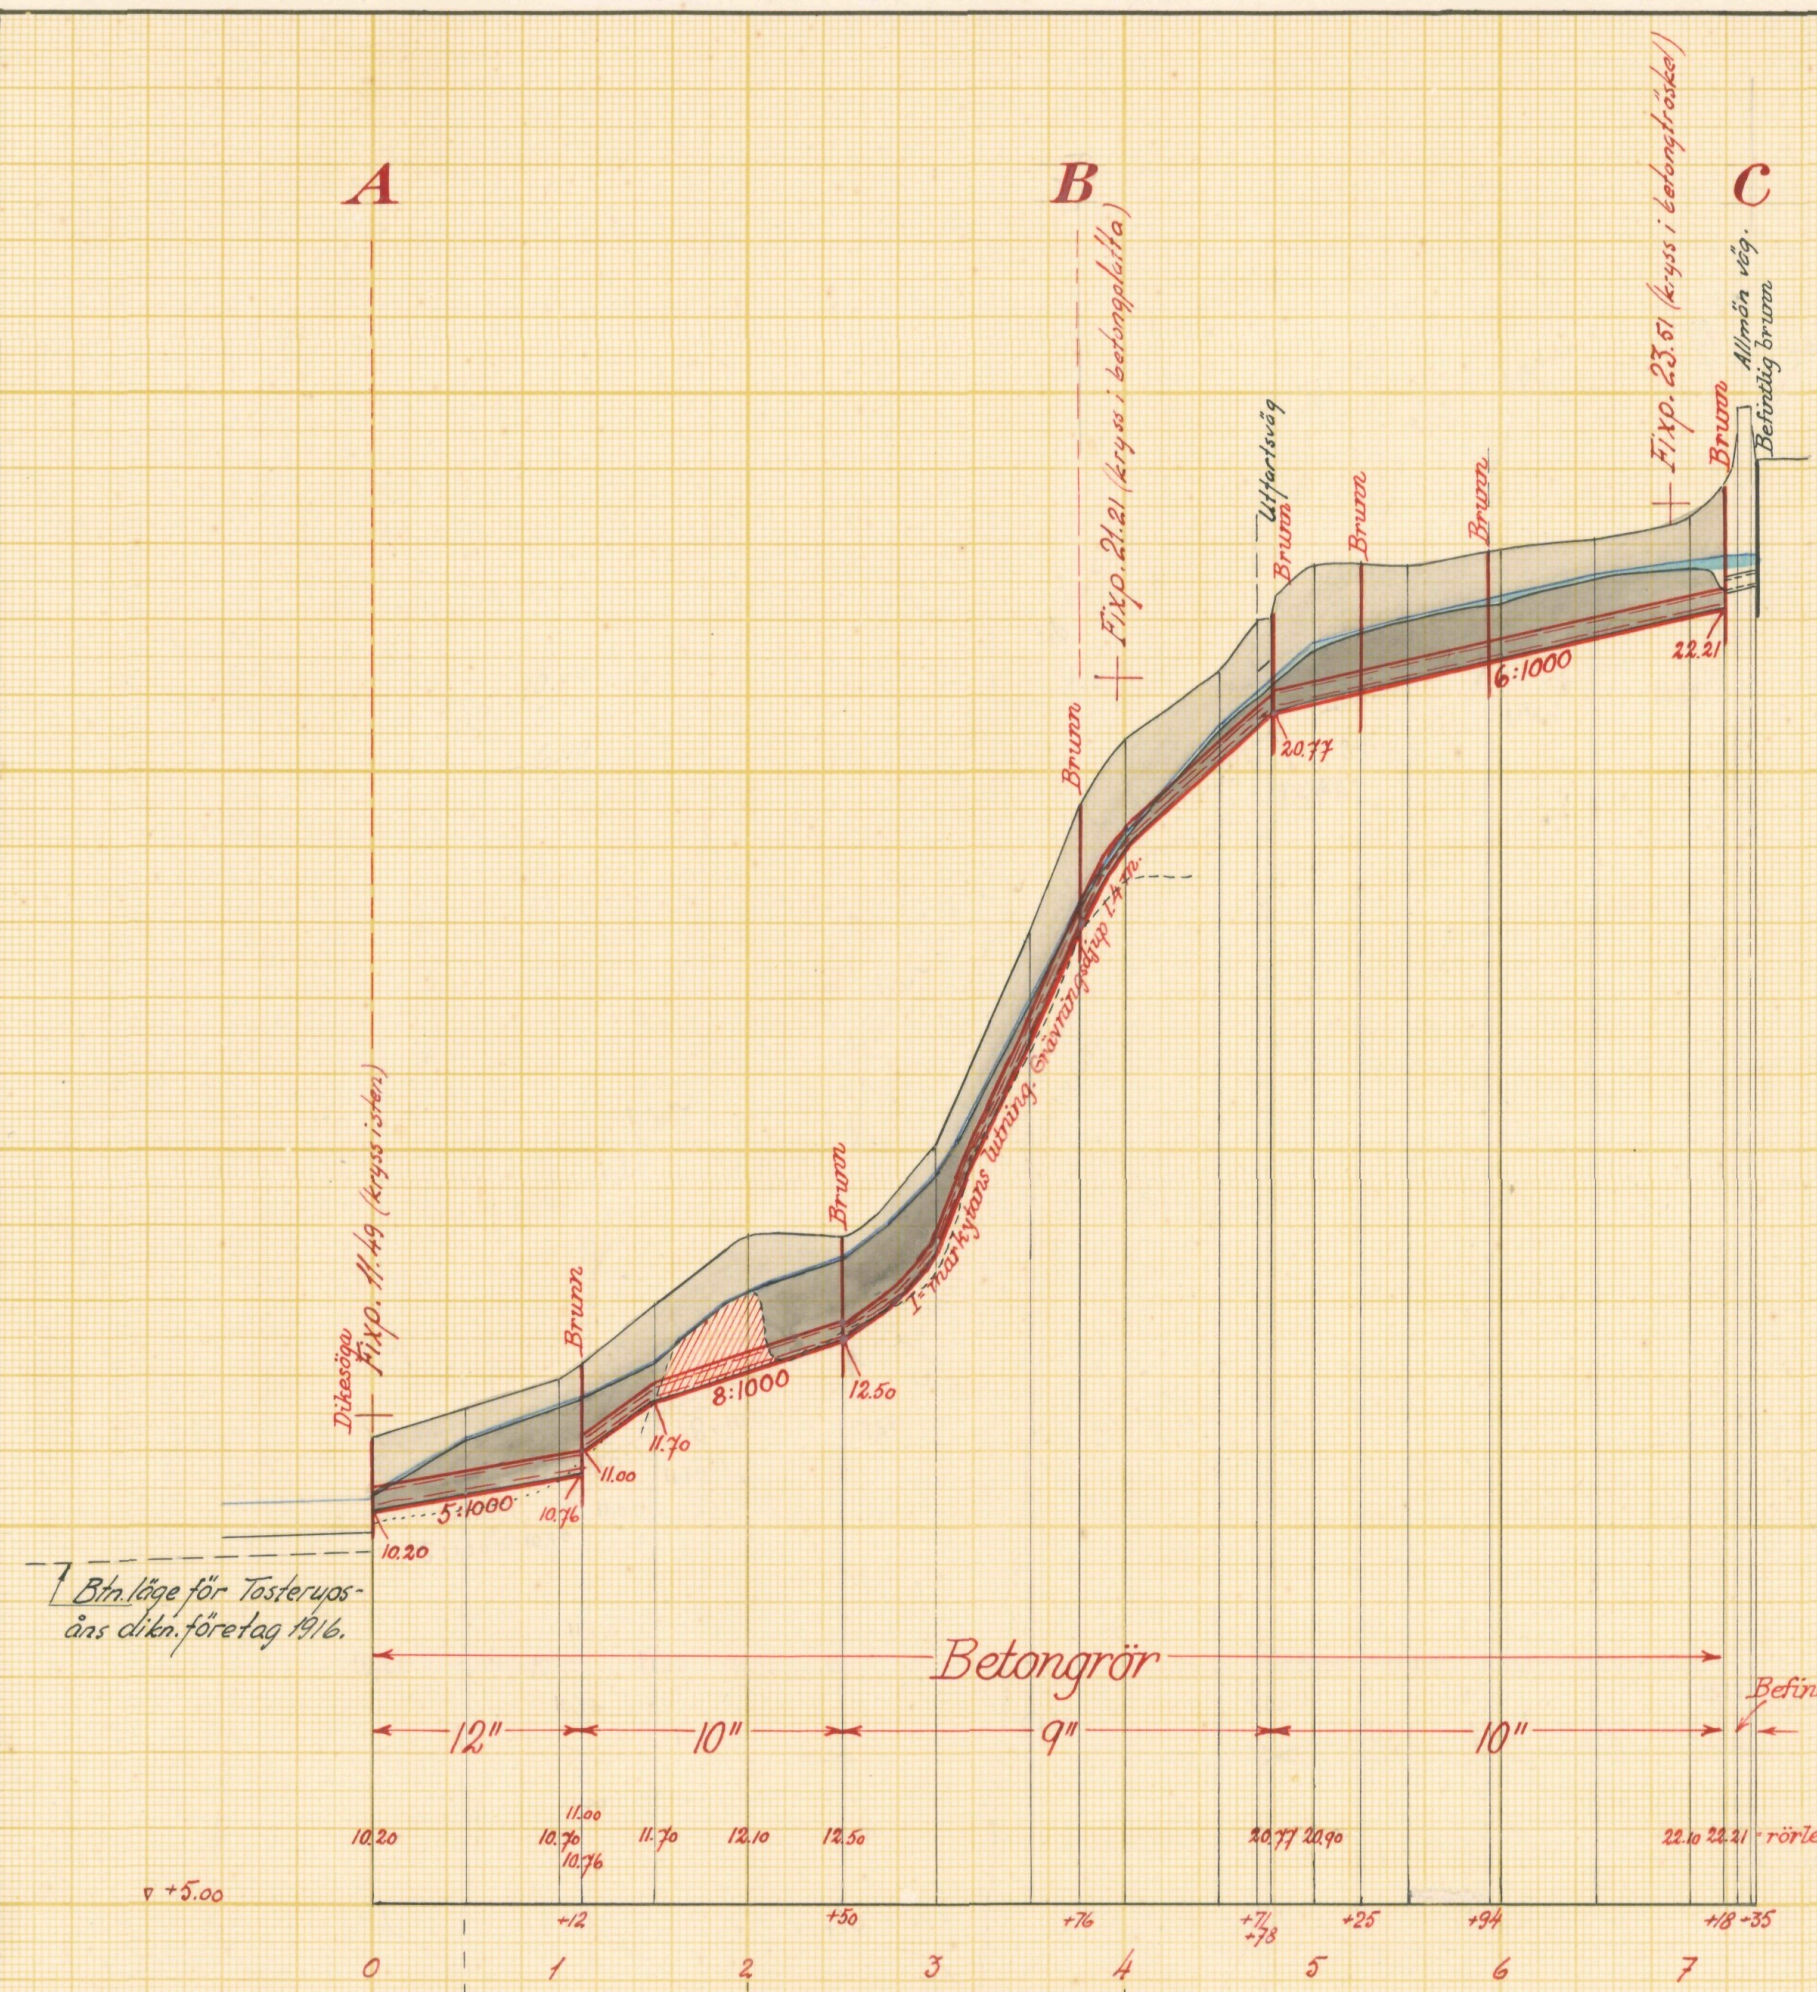

Förslag till dikesöga vid C

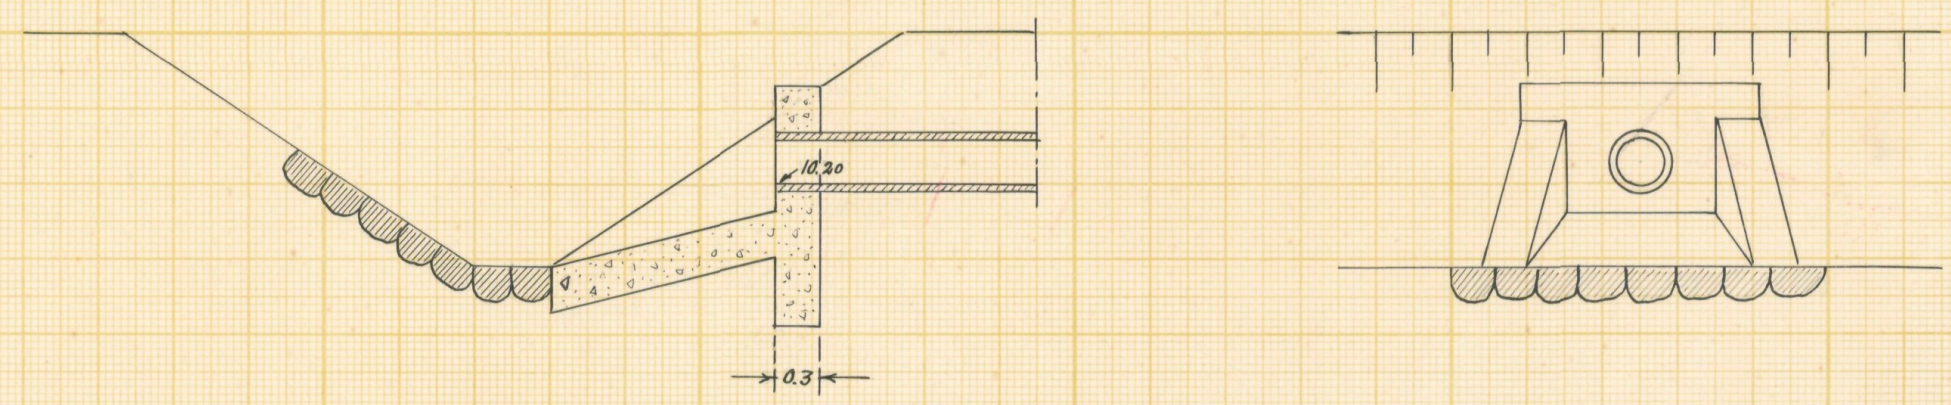

Typritning till intagningsbrunnar

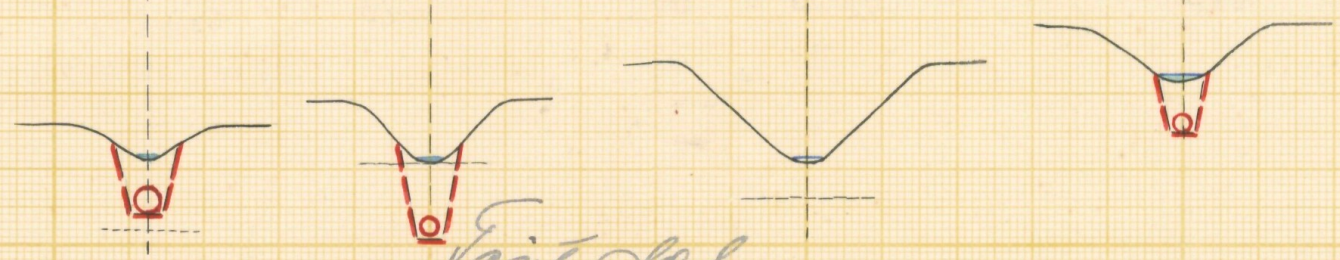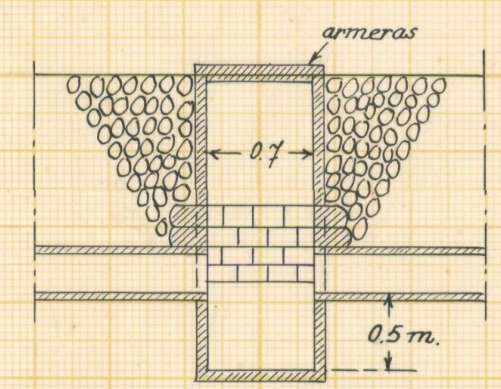

Vägit del.


Kristianstad den 17/6 1955
Vägförvaltningen i Kristianstads län

Enligt uppdrag

[Signature]

Skalar:

för längd 1:4000

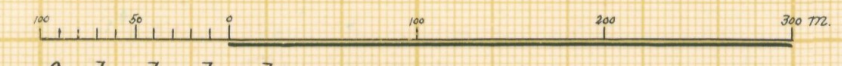

för höjd och sektioner 1:100



för detaljer 1:50



Förslag till Södra Spjutstorps dikeföretag I och II 1955		
1 Glemminge	socken-(ref) av Kristianstads län	
upprättat år(-en) 1955	{ utan } samband med syneförrättning enl. vattenlagen av	
Original Kopie	<i>Klas Westling</i> (Namn)	
	statens lantbruksingenjör (Titel)	
Antal ritn. st. 2	L2 — 416	Arkivnummer



Akt nr:

11-L2-416

Synehandlingar

rörande

Södra Spjutstorps

dikningsföretag I och II 1955

i Glemminge socken

av Kristianstads län.

L 2² 416

O R I G I N A L H A N D L I N G A R

rörande

torrläggning m.m. av mark inom Södra Spjutstorp
n:ris 3 och 4 i Glemminge socken av Kristianstads
län; upprättade år 1955 vid syneförrättning enligt
vattenlagen av

Klas Westling,

statens lantbruksingenjör.

Handlingarna innehålla förutom titelblad trettioen (31) skrivna och
paginerade sidor + 1 tidning samt åtföljas av plan-, profil- och
sektionsritningar i 2 blad.

Ö V E R S I K T S K A R T A.

Skala 1:100.000.



Generalstabsblad nr 3 (Simrishamn).

1.

Protokoll fört vid syne-
förrättning enligt 10 kap. vatten-
lagen rörande utförande av vatten-
avlopp för torrläggning m.m. av
mark inom Södra Spjutstorp n:ris
3 och 4 i Glemminge socken av
Kristianstads län.

År 1955, juni 8, kl. 10 f.m. hos lantbr. Hilding Thorsson.

Närvarande:

undertecknad lantbruksingeniör, förrättningsman

skiftesgodemännen Emil Persson i Elenedal och John Andersson i

Gärarp nr 2,

sökandena

Hilding Thorsson, ny ägare efter Gunnar Larsson,

Kurth Lundgren och

Assar Fridolf,

övriga sakägare eller ombud

Per Nilsson och

Vägförvaltningen i Kristianstads län genom ingenjören N. Emmertz.

§ 1.

Det för förrättningsmannen utfärdade förordnandet upplästes.

§ 2.

Jäv mot synemännen anmäldes ej, ej heller visste dessa med sig något jävsförhållande till någon av sakägarna.

§ 3.

Den efter verkställda förundersökningar upprättade profilritningen över det avloppsdike, om vars utförande fråga var, företeddes tillika med plankarta över den mark, som befunnits för sin torrläggning beroende av företagets utförande.

§ 4.

Sökandena yrkade, att avloppsdiket skulle utföras med

2.
sådant djup och dimensioner att trygghet mot översvämning samt möjlighet till markens torrläggning till 1.2 meters djup därigenom bleve beredd, och borde avloppet utföras som täckt ledning.

§ 5.

Därest skada uppstod å växande gröda i samband med företagets utförande, yrkade sakägarna, att ersättning skulle utgå härför.

§ 6.

Av företagets utförande berördes en trumma genom landsvägen vid 7+18. På fråga av förrättningsmannen meddelade sakägarna, att nuvarande avloppet genom landsvägen vore utfört 1932 å 1933.

§ 7.

Synemännen meddelade, att de omedelbart ämnade påbörja uppskattning av den båtnad, som kunde beräknas uppkomma genom företagets utförande. Resultatet av denna uppskattning skulle jämte förslag till företagets utförande med kostnadsberäkning m.m. framläggas för intressenterna vid nytt sammanträde, vilket skulle hållas på samma plats den 19 september 1955 kl. 10.30 f.m., och skulle några ytterligare kallelser eller kungörelser rörande detta sammanträde ej utfärdas.

Södra Spjutstorp pr GLEMMINGEBRO den 8 juni 1955.

Klas Westling
statens lantbruksingenjör.

Biträdande godemän:

John Andersson

Omit Persson

År 1955, september 19, kl. 10.30 f.m.hos lantbr. Hilding Thorsson.

Närvarande:

företagarna synemän och nedannämnda sakägare

Hilding Thorsson,

Kurth Lundgren,

Assar Fridolf och

Per Nilsson.

§ 8.

Det av förrättningsmannen upprättade förslaget med därtill hörande längder genomgicks med sakägarna, varjämte synemännens utlåtande angående företagen upplästes för delägarna.

§ 9.

Till ordförande i arbetsstyrelsen för företagen valdes Hilding Thorsson och till övriga ledamöter Kurth Lundgren och Assar Fridolf med Per Nilsson till suppleant.

Att emottaga och förvara till företagen hörande karta och handlingar uppdrogs åt lantbrukaren Hilding Thorsson, adr. Södra Spjutstorp pr Glemmingebro.

§ 10.

Sammanställning över förrättningskostnaderna företeddes, och meddelade förrättningsmannen, att räkning å det arvode, som enligt lantbruksingeniörstaxan skulle inbetalas till statsverket, komme att tillsändas sakägarna från lantbruksnämnden i Kristianstad.

§ 11.

Sedan bestämmelserna angående besvär mot förrättningen enligt grunder i vattenlagen 11 kap. 85 § meddelats sakägarna, förklarades förrättningen avslutad.

Södra Spjutstorp pr Glemminge-

bro den 19 september 1955.

Klas Westling.

statens lantbruksingeniör.

Biträdande godemän:

Emil Persson John Andersson

Nr. III M 46-53

Ank. d. 24 JUN 1953

Landskansliet
i Kristianstads län

Till Länsstyrelsen i Kristianstads län

Härmed anhålles vördsamt om
förrådande för behörig förrättningsman
att i enlighet med gällande vetenlags
verkställa åren å avloppsdike genom och
från vetenstadsade marker till S. Spjutstorp
i Slemminge socken av Kristianstads län
(avst från Henriksfältsgård)

Sannliga av förslaget berörde torde
först av förrättningsmannen kunna
med säkerhet angivas.

S. Spjutstorp pr. Slemmingebro d. 18/5-1953

Knut Lundgren
Assar Fredrik.

Gunnar Larsson
S. Spjutstorp d.

Rt 53. Slemmingebro

LÄNSSTYRELSEN

I

KRISTIANSTADS LÄN

LANDSKANSLIET


Till Statens lantbruksingeniör Klas Westling, Kristianstad.

Jämligt 10 kap. 33 § vattenlagen finner länsstyrelsen på därom av Kurth Lundgren, S.Spjutstorp, Glemmingebro, m.fl. gjord ansökan skäligt förordna Eder att i enlighet med föreskrifterna i nämnda lag, därest laga hinder ej möter, verkställa syn å avloppsdike genom och från vattenskadade marker till S.Spjutstorp i Glemminge socken av Kristianstads län.

Kristianstad i landskansliet den 1 juli 1953.

På länsstyrelsens vägnar:


Folke Haglund

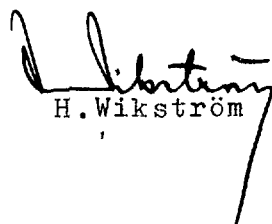
H. Wikström

Lantbruksingenjörens kungörelse rörande syne-
förrättning den 8 juni 1955 kl. 10 f.m. inom
Södra Spjutstorp n:ris 3 och 4 i Glemminge
socken av Kristianstads län.

K U N G Ö R E L S E.

Syneförrättning enl. vattenlagen rörande torrläggning
av mark inom Södra Spjutstorp n:ris 3 och 4 i Glemminge socken
av Kristianstads län, vilket företag även angår allmän väg inom
torrläggningsområdet, kommer att handläggas vid sammanträde hos
lantbr. Hilding Thorsson därstädes den 8 juni 1955 kl. 10 f.m.,
då sakägare hava att tillstädeskomma för utförande av sin talan.

Kristianstad den 17 maj 1955.

Klas Westling.

statens lantbruksingenjör.

Anslaget i laga ordning

i *Glemminge* (Krs.)
den *17. maj* 1955
..... *Hilding Thorsson*
Kyrkoherde v. Pastor Kamministör Kyrkoadjunkt

Avsänd till pastorsämbetet i Glemminge socken den 17 maj 1955.

Infämplad Kristianstad 18.5.55 inkom till pastorsämbetet 20.5.1955.

F Ö R T E C K N I N G

Över delägare i det avdikningsföretag, som avser torrläggning av mark inom Södra Spjutstorp n:ris 3 och 4 i Glemminge socken av Kristianstads län, vilka jämlikt vattenlagen 10 kap. 8 och 40 §§ underrättats angående sammanträdet den 8 juni 1955 kl. 10 f.m.

1. Lantbrukare Kurt Lundgren, Södra Spjutstorp, GLEMMINGEBRO
2. " Hilding Thorsson, " , "
3. " Assar Fridolf, Nyhem, "
4. " Per Nilsson, Henriksfält Nygård, "
5. Vägförvaltningen i Kristianstads län, KRISTIANSTAD.

Att underrättelser avsänts till förestående sakägare med posten den 17 maj 1955, intygas.

I tjänsten:

Klas Westling

U T L Å T A N D E

angående utförande av vattenavlopp för torrläggning av mark inom Södra Spjutstorp n:ris 3 och 4 i Glemminge socken av Kristianstads län avgivet av synemännen vid syneförrättning enligt 10 kap. vattenlagen år 1955.

Avdikningsområdets belägenhet samt uppdelning på skilda företag.

Företaget, som avser torrläggning av uteslutande redan odlad mark, är att hänföra till dikning. Det är beläget å Nybroåns nederbördsområde nr 89. Mot företagets utförande på sätt i detta utlåtande närmare finnes angivet möter enligt synemännens förmenande icke något laga hinder.

På grund av väsentlig olikhet i fallförhållanden har torrläggningsområdet av synemännen uppdelats i 2 st. av varandra oberoende företag, och omfattar härvid

företag I dikessträckan A-B med ägofigurerna 1-5 samt

" II " B-C " " 6-12.

Sökande.

Sökande till förrättningen äro

Kurth Lundgren	såsom	ägare	till	fast. S:a	Spjutstorp	4 ⁷ ,
Assar Fridolf	"	"	"	"	"	3 ⁷ och 4 ⁴ samt
Gunnar Larsson	"	"	"	"	"	11 ³ 3 och

4¹³ (Larssons fastigheter ägas numera av Hilding Thorsson).

Företagens utsträckning är beroende av sökandenas yrkanden och förefintliga fallförhållanden, och omfattar syneförrättningen i anledning härav de dikessträckor, som å hithörande plankarta utmärkts med en heldragen, grov, röd linje och betecknats A-B och B-C.

Plankarta och profilritning.

Över de avloppssträckor, om vilkas utförande fråga nu är, äro dels profil- och sektionsritningar uppgjorda utvisande lutningsförhållandena och avloppens beskaffenhet i övrigt, och

dels plankarta upprättad utvisande den mark, som med nu befintligt avlopp ej kan torrläggas till 1.2 meters djup. Begränsningskurvan för den vattensjuka marken har lagts 1.4 meter över ordinärt sommarvattenstånd i avloppen, men har vid bestämmande av begränsningskurvan jämväl nödig hänsyn till markens avfall mot avloppet tagits.

Båtnadsuppskattning.

Jämlikt bestämmelserna i vattenlagen 7 kap. 22 § och 10 kap. 60 § hava synemännen uppskattat den mark, som för sin torrläggning ansetts beroende av företagens utförande, och har därvid uppskattning skett av marken såväl i dess skick före företaget som ock i det skick, vari den antages komma efter företagens fullbordan, och framgå såväl de å de särskilda ägofigurerna som de å de olika fastigheterna belöpande andelarna av de särskilda värderingslängder, som finnas bilagda detta utlåtande. Enligt längden för företag I utgör inom detta företag markens värde före arbetena 6.510 kronor och efter desamma 11.810 kronor, vadan inom detta företag värdet av båtnaden beräknats till 5.300 kronor. För företag II utgöra nämnda värden 12.400 kronor, 19.400 kronor och 7.000 kronor respektive såsom framgår av värderingslängden för detta företag.

Båtnaden utgöres i sin helhet av alstringsbåtnad. Beträffande tillvägagångssättet vid uppskattning av båtnaden torde böra anföras, att hänsyn tagits till såväl jordens naturliga godhet som markens höjdläge m.m., och har för bestämmande av höjdlägets inverkan på jordvärdena särskild gradtabell upprättats.

Nederbördsområde och dimensionering.

Nederbördsområdet har bestämts med ledning av rikets allmänna kartverks ekonomiska kartor över trakten och synes utgöra

vid punkt	1+12	52 hektar	
	B	46	"
	5+25	42	" och

7+18 38 hektar.

På sökandenas yrkande och med stöd av bestämmelserna i vattenlagen 7 kap. 4 § bestämma synemännen, att avloppen skola utföras som täckta ledningar.

Vid bestämmande av avloppens dimensioner hava synemännen utgått från en största avrinning av 1 sekundliter pr hektar.

För övrigt hänvisas till plankarta, profil- och sektionsritningar jämte kostnadsförslag.

Fixpunkterna i företagen äro lagligen skyddade och få alltså ej övertäckas eller förstöras. Önskar jordägare borttaga fixpunkt, skall han göra anmälan härom till statens lantbruksingeniör, vilken då låter avväga annan lämplig fixpunkt. Kostnaden för lantbruksingenjörens i sådant hänseende företagna förrättningar gäldes av delägarna i dikningsföretagen.

Ersättningar.

Framställning om ersättning för skada å växande gröda, därest skada skulle uppstå å dylik i samband med utförandet av företagen, skall göras skriftligen till arbetsstyrelsen och senast inom en månad efter det företagen blivit avsynade och godkända. Ersättningsbeloppen böra bestämmas av 2 st. av arbetsstyrelsen tillkallade, ojäviga, i jordbruk kunniga män, lämpligen skiftesgodemän.

Vid framtida rensningar av vattenavloppen skola några ersättningar för intrång ej utgå, men skola rensningarna om möjligt företagas å tid, då skada å växande gröda ej göres.

Broar och trummor.

Avloppet genom landsvägen vid C synes ej beröras av företagets utförande, utan synes avloppet kunna behållas i befintligt skick. Då företaget emellertid angår vägförvaltningen i länet, har förrättningsmannen på grund av bestämmelserna i vattenlagen

10 kap. 52 § insänt torrlägningsförslaget till vägförvaltningen för yttrande, och har vederbörande granskningsförrättare å profilritningen gjort påteckning om, att han tagit del av förslaget.

Kostnadsfördelning.

Med hänsyn till kostnadernas fördelning är torrlägningsområdet, som förut framhållits, att betrakta som 2 st. av varandra oberoende företag, och omfattar härvid företag I dikesstr. A-B med ägofigurerna 1-5 samt.

" II " B-C " " 6-12.

Någon anledning till avdelningsbildning inom något av företagen för jämkning av kostnaderna mellan fastigheterna i desamma enligt grunder i vattenlagen 7 kap. 24 § föreligger ej. I kostnaderna för arbetena inom de olika företagen skola därför ägarna till marken deltaga i förhållande till båtnadsvärdet av denna mark enligt ovan åberopade utlåtandet vidfogade värderingslängder, dock med iakttagande av bestämmelserna i vattenlagen 7 kap. 27 § och 10 kap. 80 §.

I kostnadsfördelningslängderna för de båda företagen finnes med iakttagande av förestående grunder angivet vars och ens delaktighet i förbättringsvärde och procenttal samt den kostnad, som enligt de upprättade kostnadsförslagen åligger varje delägare.

Därest företagen komma till utförande, skola kostnaderna för syneförrättningen gäldas av sakägarna i företagen i förhållande till vars och ens andel i kostnaderna för torrlägningsarbetena och i övrigt med iakttagande av bestämmelserna i vattenlagen 10 kap. 79 och 80 §§. Förrättningskostnaderna förskjutas av sökandena vid förrättningens avslutande.

Det antecknas, att av förrättningskostnaderna skall enligt ovanstående delningsgrund 53.409 procent påföras företag I och 46.591 procent företag II.

Framtida underhåll.

Kostnaderna för företagens underhåll bestridas av sakägarna i desamma efter de procenttal, som i kostnadsfördelningslängden för respektive företag bestämts för anläggningskostnadernas fördelning. Kostnad för rensningsåtgärd, som föranletts av enskild sakägares åverkan eller försummelse, uttages dock av denne.

Domstolsavgift.

Enär avgift enligt vattenlagen 11 kap. 95 § ej skulle uppgå till 50 kronor, skall dylik avgift ej utgå.

Verkställighet.

Innan arbetet får påbörjas, skall denna syneförrättning hava vunnit laga kraft samt länsstyrelsen i Kristianstads län hava underrättats angående styrelseval.

Arbetsstyrelse.

Enär sakägarna äro flera än två, skall företagens angelägenheter handhavas av särskild arbetsstyrelse, som väljes på allmänt sammanträde med sakägarna enligt föreskrifterna i vattenlagen 7 kap. 64 §.

Arbetsstyrelsens åliggande är bl.a.

- att jämlikt föreskrifterna i vattenlagen 7 kap. 62 § anmäla styrelseval hos länsstyrelsen,
- att genom infordrande av anbud eller på annat lämpligt sätt bortsätta arbetena på förmånligaste sätt till entreprenör, som kan godkännas av statens lantbruksingeniör i länet,
- att själv och med biträde av sakkunnig person övervaka arbetets utförande i överensstämmelse med det upprättade förslaget,
- att verkställa behövliga utdebiteringar och fördelningar av kostnader,
- att föra räkenskaper över arbetet, och årligen redovisa dessa för delägarna,

att för sistnämnda ändamål och då så eljest kan finnas nödigt kalla delägarna till sammanträde i den ordning, som föreskrives i vattenlagen 7 kap. 64 §,

att vid alla sammanträden föra protokoll, vilket skall vara tillgängligt för delägarna senast 14 dagar efter sammanträdet,

att ombesörja dikenas vidmakthållande och uppreprensning å årstid, då växande gröda tager minst skada därav samt

att i övrigt vidtaga alla åtgärder, som kunna befrämja arbetets verkställande och vidmakthållande.

Till företagen hörande kartor och handlingar skola förvaras av därtill särskilt utsedd person, och av denne hållas tillgängliga för envar, som vill taga del av desamma eller göra avskrifter eller anteckningar.

Arbetsföreskrifter.

Med avseende å företagen stadga synemännen i övrigt jämlikt vattenlagen 10 kap. 62 § :

att företagen skola benämnas Södra Spjutstorps dikningsföretag I och II 1955,

att arbetena skola vara fullbordade före utgången av år 1961 skolande arbetena inom de båda företagen även i detta hänseende betraktas som företag för sig,

att arbetet inom varje företag skall anses lagligen avslutat, då godkännande avsyningsbevis lämnats av statens lantbruksingeniör eller den han i sitt ställe sätter,

att arbetena skola utföras i överensstämmelse med det upprättade förslaget, dock att mindre ändringar, som under arbetets utförande kunna visa sig lämpliga beträffande dikes läge och annat, som ej inverkar minskande på torrläggningens djup eller på avrinningen, och varom berörda sakägare äro eniga, må efter hörande av statens lantbruksingeniör och med hans skriftliga medgivande företagas,

att cémentrören skola gjutas av svensk cement, att de skola godkännas av statens lantbruksingeniör eller dennes ombud, innan de nedläggas, och att deras läge skall kontrolleras av statens lantbruksingeniör eller dennes ombud, innan de få höljas, att den, som åtagit sig arbetet, ej må erhålla slutlikvid, förrän arbetet i sin helhet godkänts av statens lantbruksingeniör eller den han i sitt ställe sätter samt att rensning av brunnar skall ske minst två gånger årligen och så ofta behov därav föreligger. Koppling direkt till rörsträng förbjudes, såvida ej statens lantbruksingeniör därtill givit sitt skriftliga medgivande.

Besvärshänvisning.

Är någon missnöjd med åtgärd eller beslut under denna syneförrättning eller med detta synemännens utlåtande ingive inom sextio dagar från nedanstående dag sina till Söderbygdens vatten-domstol i Stockholm ställda besvär. I besvären skola fullständigt upptagas klagandens alla påståenden och skälen därför, och skola vid besvären fogas de handlingar, klaganden vill åberopa till stöd för ändringssökandet. Besvären skola ingivas i tre exemplar.

Södra Spjutstorp pr GLEMMINGEBRO den 19 sept. 1955.

Klas Westling, Emil Persson John Andersson

VÄRDERINGSLÄNGD

Ägo- figur- nr	Förbättrad mark				Värde före torrläggning		Värde efter torrläggning		B å t n a d	
	åker, tomt		annan		pr ha	pr ägofigur	pr ha	pr ägofigur	pr ha	pr ägofigur
	ha	a	ha	a	kronor	kronor	kronor	kronor	kronor	kronor
1										
2										
Arealuträknings- och värderings-
längd till "Södra Spjutstorps dike I 1955" i
begränsninge socknen av Kristianstads län

Glemminge sockenAa $\frac{99}{1000}$ mte 4³ Spjutstorp Kurt Sundgren

öker, mylla på lsa

" " " "

SummaAb $\frac{63}{1000}$ mte 4³ S. Spjutstorp Hilding Thorsson (Hil. ej)

öker, mylla på lsa

" " " "

SummaSammandragGlemminge sockenAa $\frac{99}{1000}$ mte 4³ Södra Spjutstorp Kurt SundgrenAb $\frac{63}{1000}$ mte 4³ " " Hilding Thorsson (Hil. ej)Summa

VÄRDERINGSLÄNGD

Ägo- figur- nr	Förbättrad mark				Värde före torrläggning		Värde efter torrläggning		B å t n a d	
	åker, tomt		annan		pr ha	pr ägofigur	pr ha	pr ägofigur	pr ha	pr ägofigur
	ha	a	ha	a	kronor	kronor	kronor	kronor	kronor	kronor
1										
2										
3	1	90			2000	1800:-	4000	3600:-	2000	1800:-
4	2	40			3000	1200:-	5000	2000:-	2000	800:-
5	3	29			3000	870:-	5000	1450:-	2000	580:-
6	1	59				3870:-		7050:-		3180:-
7										
8										
9	4	54			2000	1080:-	4000	2160:-	2000	1080:-
10	5	52			3000	1560:-	5000	2600:-	2000	1040:-
11	1	06				2640:-		4760:-		2120:-
12										
13										
14										
15										
16	1	59				3870:-		7050:-		3180:-
17	1	06				2640:-		4760:-		2120:-
18	2	65				6510:-		11.810:-		5.300:-
19										
20										
Gunnar Larsson

Gunnar Larsson

Södra Ängstorp pr Flemmingebro den 19 sept. 1955.

Klas Westling, Emil Persson John Andersson

Fastighet och ägare

Ägobeskrivning m. m.

1

2

3

4

5

6

7

8

9

10

11

12

13

14

15

16

17

18

19

20

21

22

23

24

25

26

27

28

29

30

VÄRDERINGSLÄNGD

Fastighet och ägare Ägobeskrivning	Ägo- figur- nr	Förbättrad mark		Värde pr ha		Båtnad	
		åker, tomt	annan	före	efter	pr ha	pr ägofigur
		hektar	hektar	kronor	kronor	kronor	kronor
till "Södra Spjutstorp							
dikningsföretag I 1955" 1							
Glemminge socken av Kristianstads län.							
Aa 99/1000 mtl S.Spjutstorp 4 ⁷ .							
Kurth Lundgren.							
0.4/0.8 Åker, mylla på lera	1	0.90		2000	4000	2000	1800:--
" , "	2	0.40		3000	5000	2000	800:--
" , "	3	0.29		3000	5000	2000	580:--
Summa		1.59					3180:--
Ab 63/1000 mtl S.Spjutstorp 4 ³ .							
Hilding Thorsson (tid.äg.							
Gunnar Larsson).							
0.4/0.8 Åker, mylla på lera	4	0.54		2000	4000	2000	1080:--
" , "	5	0.52		3000	5000	2000	1040:--
Summa		1.06					2120:--
Sammandrag.							
Aa 99/1000 mtl S.Spjutstorp 4 ⁷ .							
Kurth Lundgren		1.59					3180:--
Ab 63/1000 mtl S.Spjutstorp 4 ³ .							
Hilding Thorsson (tid.äg.							
Gunnar Larsson)		1.06					2120:--
Summa		2.65					5300:--

[illegible]

Läge	Längd m.	Arbete, material e. d.	Antal	å-pris kr.	Kostnad	Summa
					kronor	kronor
till "Södra Spjutstorps dikningsföretag I 1955" i						
Glemminge socken av Kristianstads län.						
0-3+76	376	Dikessträckan A-B.				
0-1+50	150	Schaktning för täckt ledning, rörens läggning, dikesjordens återfyllning m.m.	1m 150	4:--	600:--	
1+50-2+10	60	Dito Dito	" 60	8:--	480:--	
2+10-3+76	166	Dito Dito	" 166	4:--	664:--	1744:--
0-1+12	112	12" cementrör med muff	" 112	7:--	784:--	
1+12-2+50	138	10" " " "	" 138	5:50	759:--	
2+50-3+76	126	9" " " "	" 126	4:50	567:--	2110:--
0+00		Dikesöga av betong enl.ritn.st	1	150:--		150:--
1+12,2+50,3+76		Intagningsbrunnar av betong med armerade lock. Inre diam. = 0.7 m. Utföres enl.ritn.st	3	80:--		240:--
						4244:--
För oförutsedda fall, arbetets tillsyn m.m. tillägges c:a 10 %						456:--
Summa						4700:--
Södra Spjutstorp pr Glemmingebro den 19 sept. 1955.						
<i>Klas Westling</i>						
statens lantbruksingenjör.						

[illegible]

VÄRDERINGSLÄNGD

Ägo- figur- nr	Förbättrad mark				Värde före torrläggning		Värde efter torrläggning		B å t n a d	
	åker, tomt		annan		pr ha	pr ägofigur	pr ha	pr ägofigur	pr ha	pr ägofigur
	hä	a	ha	a	kronor	kronor	kronor	kronor	kronor	kronor
1										
2										
Arealuträknings- och värderingslängd
till "Södra Spjutstorps dihningsföretag II 1955.
i Glemminge socken av Kristianstads län.

Glemminge socken

Aa $\frac{99}{1000}$ mte 4¹ Södra Spjutstorp Kurt Sundgren

åker, mylla på lsa

Summa

At $\frac{63}{1000}$ mte 4³ Södra Spjutstorp Hilding Thorsson (tid. ä.)

åker, mylla på lsa

Summa

Ac $\frac{45}{1000}$ mte 4¹³ Södra Spjutstorp Hilding Thorsson (tid. ä.)

åker, mylla på lsa

Summa

Ad $\frac{8}{1000}$ mte 3¹¹ Södra Spjutstorp Hilding Thorsson (tid. ä.)

åker, mylla på lsa

Summa

Ae $\frac{29}{1000}$ mte 4⁴ Södra Spjutstorp Arsar Fridolf

åker, mylla på lsa

Summa

Af $\frac{5}{1000}$ mte 3⁷ Södra Spjutstorp Arsar Fridolf

åker, mylla på lsa

Summa

Ag $\frac{131}{1000}$ mte 3¹³ Södra Spjutstorp Per Arther Nilsson

åker, mylla på lsa

Summa

VÄRDERINGSLÄNGD

Ägo- figur- nr	Förbättrad mark				Värde före torrläggning		Värde efter torrläggning		B å t n a d	
	åker, tomt		annan		pr ha	pr ägofigur	pr ha	pr ägofigur	pr ha	pr ägofigur
	ha	a	ha	a	kronor	kronor	kronor	kronor	kronor	kronor
1										
2										
3	6	13			4000	520:-	5000	650:-	1000	130:-
4		13				520:-		650:-		130:-
5										
6										
7	7	11			4000	440:-	5000	550:-	1000	110:-
8		11				440:-		550:-		110:-
9										
10										
11	8	49			3000	1420:-	5000	2450:-	2000	980:-
12		49				1420:-		2450:-		980:-
13										
14										
15	9	71			3000	2130:-	5000	3550:-	2000	1420:-
16		71				2130:-		3550:-		1420:-
17										
18										
19	10	48			3500	1680:-	5000	2400:-	1500	720:-
20		48				1680:-		2400:-		720:-
21										
22										
23	11	140			3000	4200:-	5000	7000:-	2000	2800:-
24		140				4200:-		7000:-		2800:-
25										
26										
27	12	56			3500	1960:-	5000	2800:-	1500	840:-
28		56				1960:-		2800:-		840:-
29										
30										

Sammandrag

Glemninge socken

Aa	⁹⁹ / _{1000 mte}	4 ⁷	Södra Spjutstorp	Karl Sundgren	
Al	⁶³ / _{1000 mte}	4 ³	"	"	Hilding Thorsen (tid. 2)
Ac	⁴⁵ / _{1000 mte}	4 ¹³	"	"	" " (- - 9)
Ad	⁸ / _{1000 mte}	3 ¹¹	"	"	" " (- - 10)
Ae	²⁹ / _{1000 mte}	4 ⁴	"	"	Assar Fridolf
Af	⁵ / _{100 mte}	3 ⁷	"	"	" "
Ag	¹⁵¹ / _{1000 mte}	3 ¹³	"	"	Per Arthur Nilsson
					<u>Summa</u>

VÄRDERINGSLÄNGD

Ägo- figur- nr	Förbättrad mark				Värde före torrläggning		Värde efter torrläggning		B å t n a d	
	åker, tomt		annan		pr ha	pr ägofigur	pr ha	pr ägofigur	pr ha	pr ägofigur
	ha	a	ha	a	kronor	kronor	kronor	kronor	kronor	kronor
1										
2										
3										
4										
5										
6										
7		13				520:-		650:-		130:-
8		11				440:-		550:-		110:-
9		49				1470:-		2450:-		980:-
10		71				2130:-		3550:-		1420:-
11		48				1680:-		2400:-		720:-
12		140				4200:-		7000:-		2800:-
13		56				1960:-		2800:-		840:-
14		388				12400:-		19400:-		7000:-
15										
16										
Södra Spjutstorp pr flenningsbro den 19 sept. 1955.

Klas Westling, Emil Persson, John Andersson

Fastighet och ägare

Ägobeskrivning m. m.

1

2

3

4

5

6

7

8

9

10

11

12

13

14

15

16

17

18

19

20

21

22

23

24

25

26

27

28

29

30

VÄRDERINGSLÄNGD

[illegible]

Fastighet och ägare

Ägobeskrivning m. m.

1

2

3

4

5

6

7

8

9

10

11

12

13

14

15

16

17

18

19

20

21

22

23

24

25

26

27

28

29

30

VÄRDERINGSLÄNGD

Fastighet och ägare Ägobeskrivning	Ägo- figur- nr	Förbättrad mark		Värde pr ha		Båtnad	
		åker, tomt	annan	före	efter	pr ha	pr ägofigur
		hektar	hektar	kronor	kronor	kronor	kronor
till "Södra Spjutstorp dikningsföretag II 1955" i							
Glemminge socken av Kristianstads län.							
Aa 99/1000 mtl Södra Spjutstorp 4.							
Kurth Lundgren							
åker, mylla på lera	6	0.13		4000	5000	1000	130:--
Summa		0.13					130:--
Ab 63/1000 mtl S.Spjutstorp 4.							
Hilding Thorsson (tid.äg.							
Gunnar Larsson.							
åker, mylla på lera	7	0.11		4000	5000	1000	110:--
Summa		0.11					110:--
Ac 45/1000 mtl S.Spjutstorp 4.							
Hilding Thorsson (tid.äg.							
Gunnar Larsson.							
åker, mylla på lera	8	0.49		3000	5000	2000	980:--
Summa		0.49					980:--
Ad 8/1000 mtl S.Spjutstorp 3.							
Hilding Thorsson (tid.äg.							
Gunnar Larsson.							
åker, mylla på lera	9	0.71		3000	5000	2000	1420:--
Summa		0.71					1420:--
Ae 29/1000 mtl S.Spjutstorp 4.							
Assar Fridolf.							
åker, mylla på lera	10	0.48		3500	5000	1500	720:--
Summa		0.48					720:--
Af 5/100 mtl S.Spjutstorp 3.							
Assar Fridolf							
åker, mylla på lera	11	1.40		3000	5000	2000	2800:--
Summa		1.40					2800:--

Fastighet och ägare Ägobeskrivning	Ägo- figur- nr	Förbättrad mark		Värde pr ha		Båtnad	
		åker, tomt hektar	annan hektar	före kronor	efter kronor	pr ha kronor	pr ägofigur kronor
<u>Ag 131/1000 mtl S.Spjutstorp 3</u> ¹³							
<u>Per Arthur Nilsson.</u>							
Åker, mylla på lera	12	0.56		3500	5000	1500	840:--
<u>Summa</u>		0.56					840:--
<u>Sammandrag.</u>							
<u>Aa 99/1000 mtl S.Spjutstorp 4</u> ⁷							
Kurth Lundgren		0.13					130:--
<u>Ab 63/1000 mtl S.Spjutstorp 4</u> ³							
Hilding Thorsson (tid.äg.							
Gunnar Larsson		0.11					110:--
<u>Ae 45/1000 mtl S.Spjutstorp 4</u> ¹³							
Hilding Thorsson (tid.äg.							
Gunnar Larsson		0.49					980:--
<u>Ad 8/1000 mtl S.Spjutstorp 3</u> ¹¹							
Hilding Thorsson (tid.äg.							
Gunnar Larsson)		0.71					1420:--
<u>Ae 29/1000 mtl S.Spjutstorp 4</u> ⁴							
Assar Fridolf		0.48					720:--
<u>Af 5/100 mtl S.Spjutstorp 3</u> ⁷							
Assar Fridolf		1.40					2800:--
<u>Ag 131/1000 mtl S.Spjutstorp 3</u> ¹³							
Per Arthur Nilsson		0.56					840:--
<u>Summa</u>		3.88					7000:--

KOSTNADSFÖRSLAG

Läge	Längd m.	Arbete, material e. d.	Antal	å-pris kr.	Kostnad kronor	Summa kronor
till "Södra Spjutstorps dikningsföretag II 1955" i						
Glemminge socken av Kristianstads län.						
3+76-7+35	359	<u>Dikessträckan B-C.</u>				
3+76-4+71	95	Schaktning för täckt ledning, rörens läggning, dikesjordens återfyllning m.m.	lm 95	4:--	380:--	
4+71-4+78	7	Dito Dito, ägoväg	" 7	10:--	70:--	
4+78-7+18	240	Dito Dito	" 240	5:--	1200:--	1650:--
3+76-4+78	102	9" cementrör med muff	" 102	4:50	459:--	
4+78-7+18	240	10" " " "	" 240	5:50	1320:--	1779:--
7+18-7+35	17	Befintlig rörledning genom lands- vägen bibehålles oförändrad				--:--
4+78,5+25,5+94, 7+18		Intagningsbrunnar av betong med armerade lock. Inre diam. = 0.7 m utföres enl.ritn. st För oförutsedda fall, arbetets tillsyn m.m. tillägges c:a 10 %	4	80:--		320:--
		Summa				351:--
						4100:--
Vid diket växande träd skola borttagas och rötterna oskadlig- göras.						
Södra Spjutstorp pr Glemmingebro den 19 sept. 1955.						
Klas Westling statens lantbruksingenjör.						

[illegible]

Sammanställning av förrättningskostnader

till Södra Spjutstorps dikningsföretag I och II 1955 i Glemminge socken av Kristianstads län.

Ersättning till statsverket enligt lantbruksingenjörss-

taxan

317:--

Förrättningsmannens utlägg (annons och inbindning av

2 band handlingar m.m.)

31.06

Gode männens resekostnads- och traktamentsersättning

78.-

Hantlangning m.m.

25.-

Summa

451.06

Södra Spjutstorp pr Glemmingebro den 19 sept. 1955.

Klas Westling.

lantbruksingenjör, förrättningsman.