


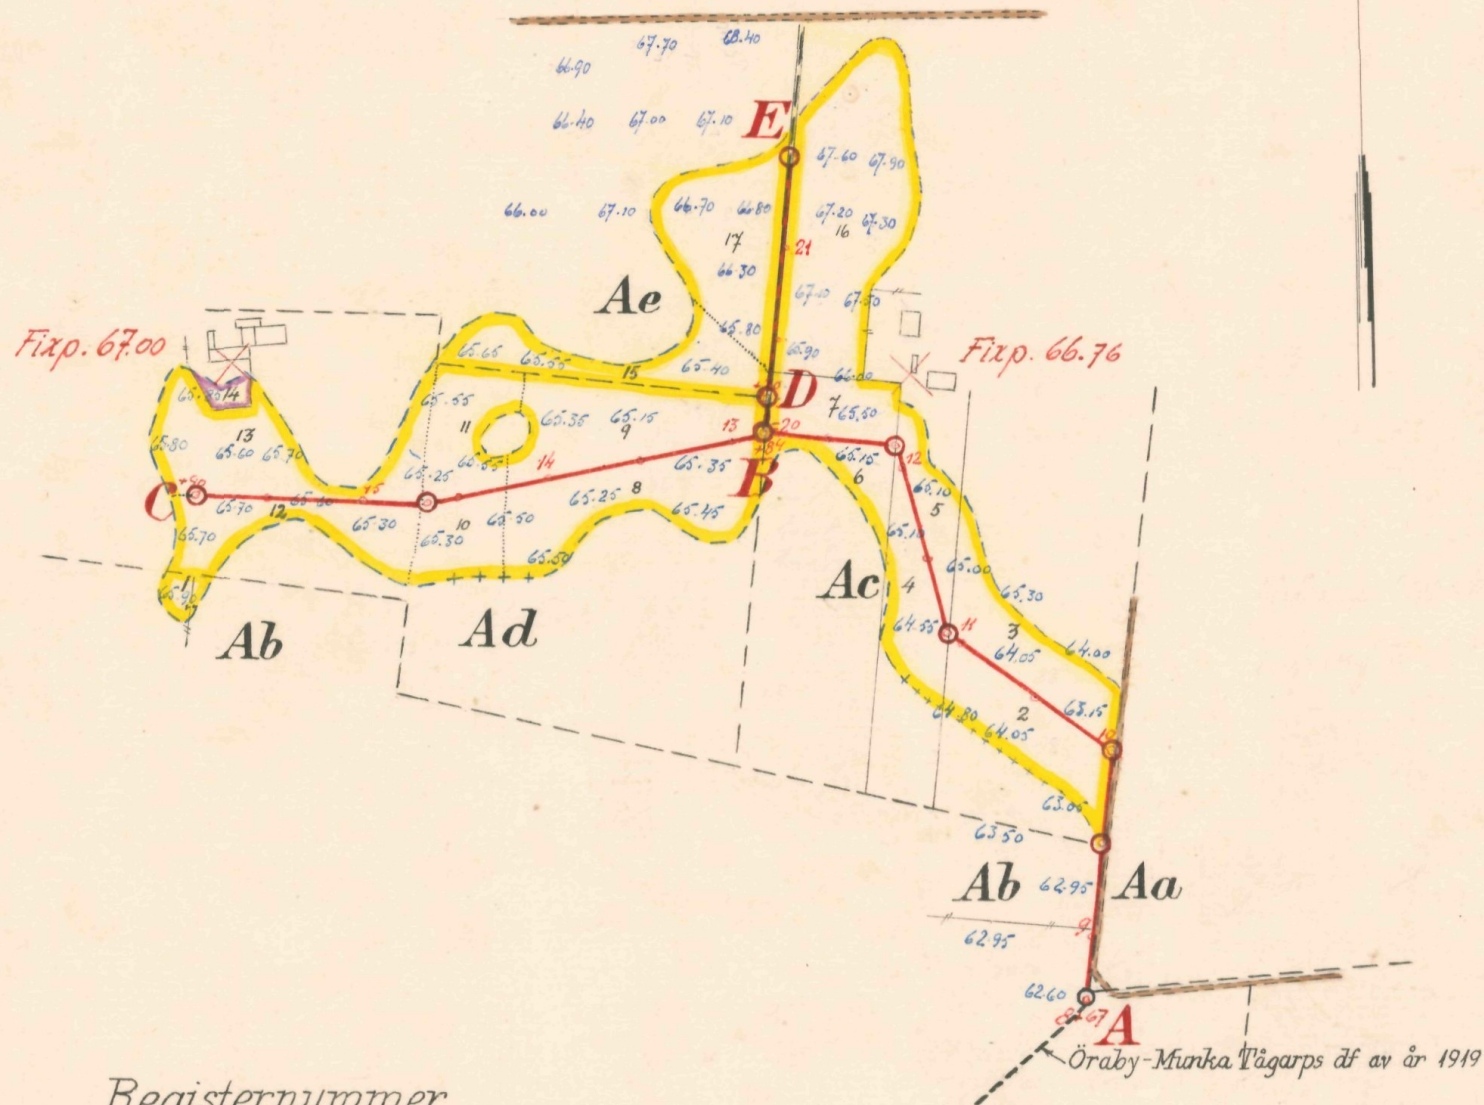


Registernummer

Örary socken

Aa	Örary	31'
Ab	"	20 ³
Ac	"	20 ⁴
Ad	"	20 ⁵
Ae	"	20 ⁶

Skala 1:4000.

 

Företag I A-B-C o B-D
- II - D-E

FÖRSLAG TILL

Örary nr 20 dikeföretag I och II 1955

I Örary

SOCKEN (NAMN) AV Kristianstads LÄN

UPPRÄTTAT ÅR (EN) 1955

(UTAN) SAMBAND MED SYNEFÖRRÄTTNING ENL. VATTENLAGEN AV


ORIGINAL
KOPIA

Klas Westling
(NAMN)


statens lantbruksingenjör
(TITEL)

ANTAL RITN. ST. 2


L2 417

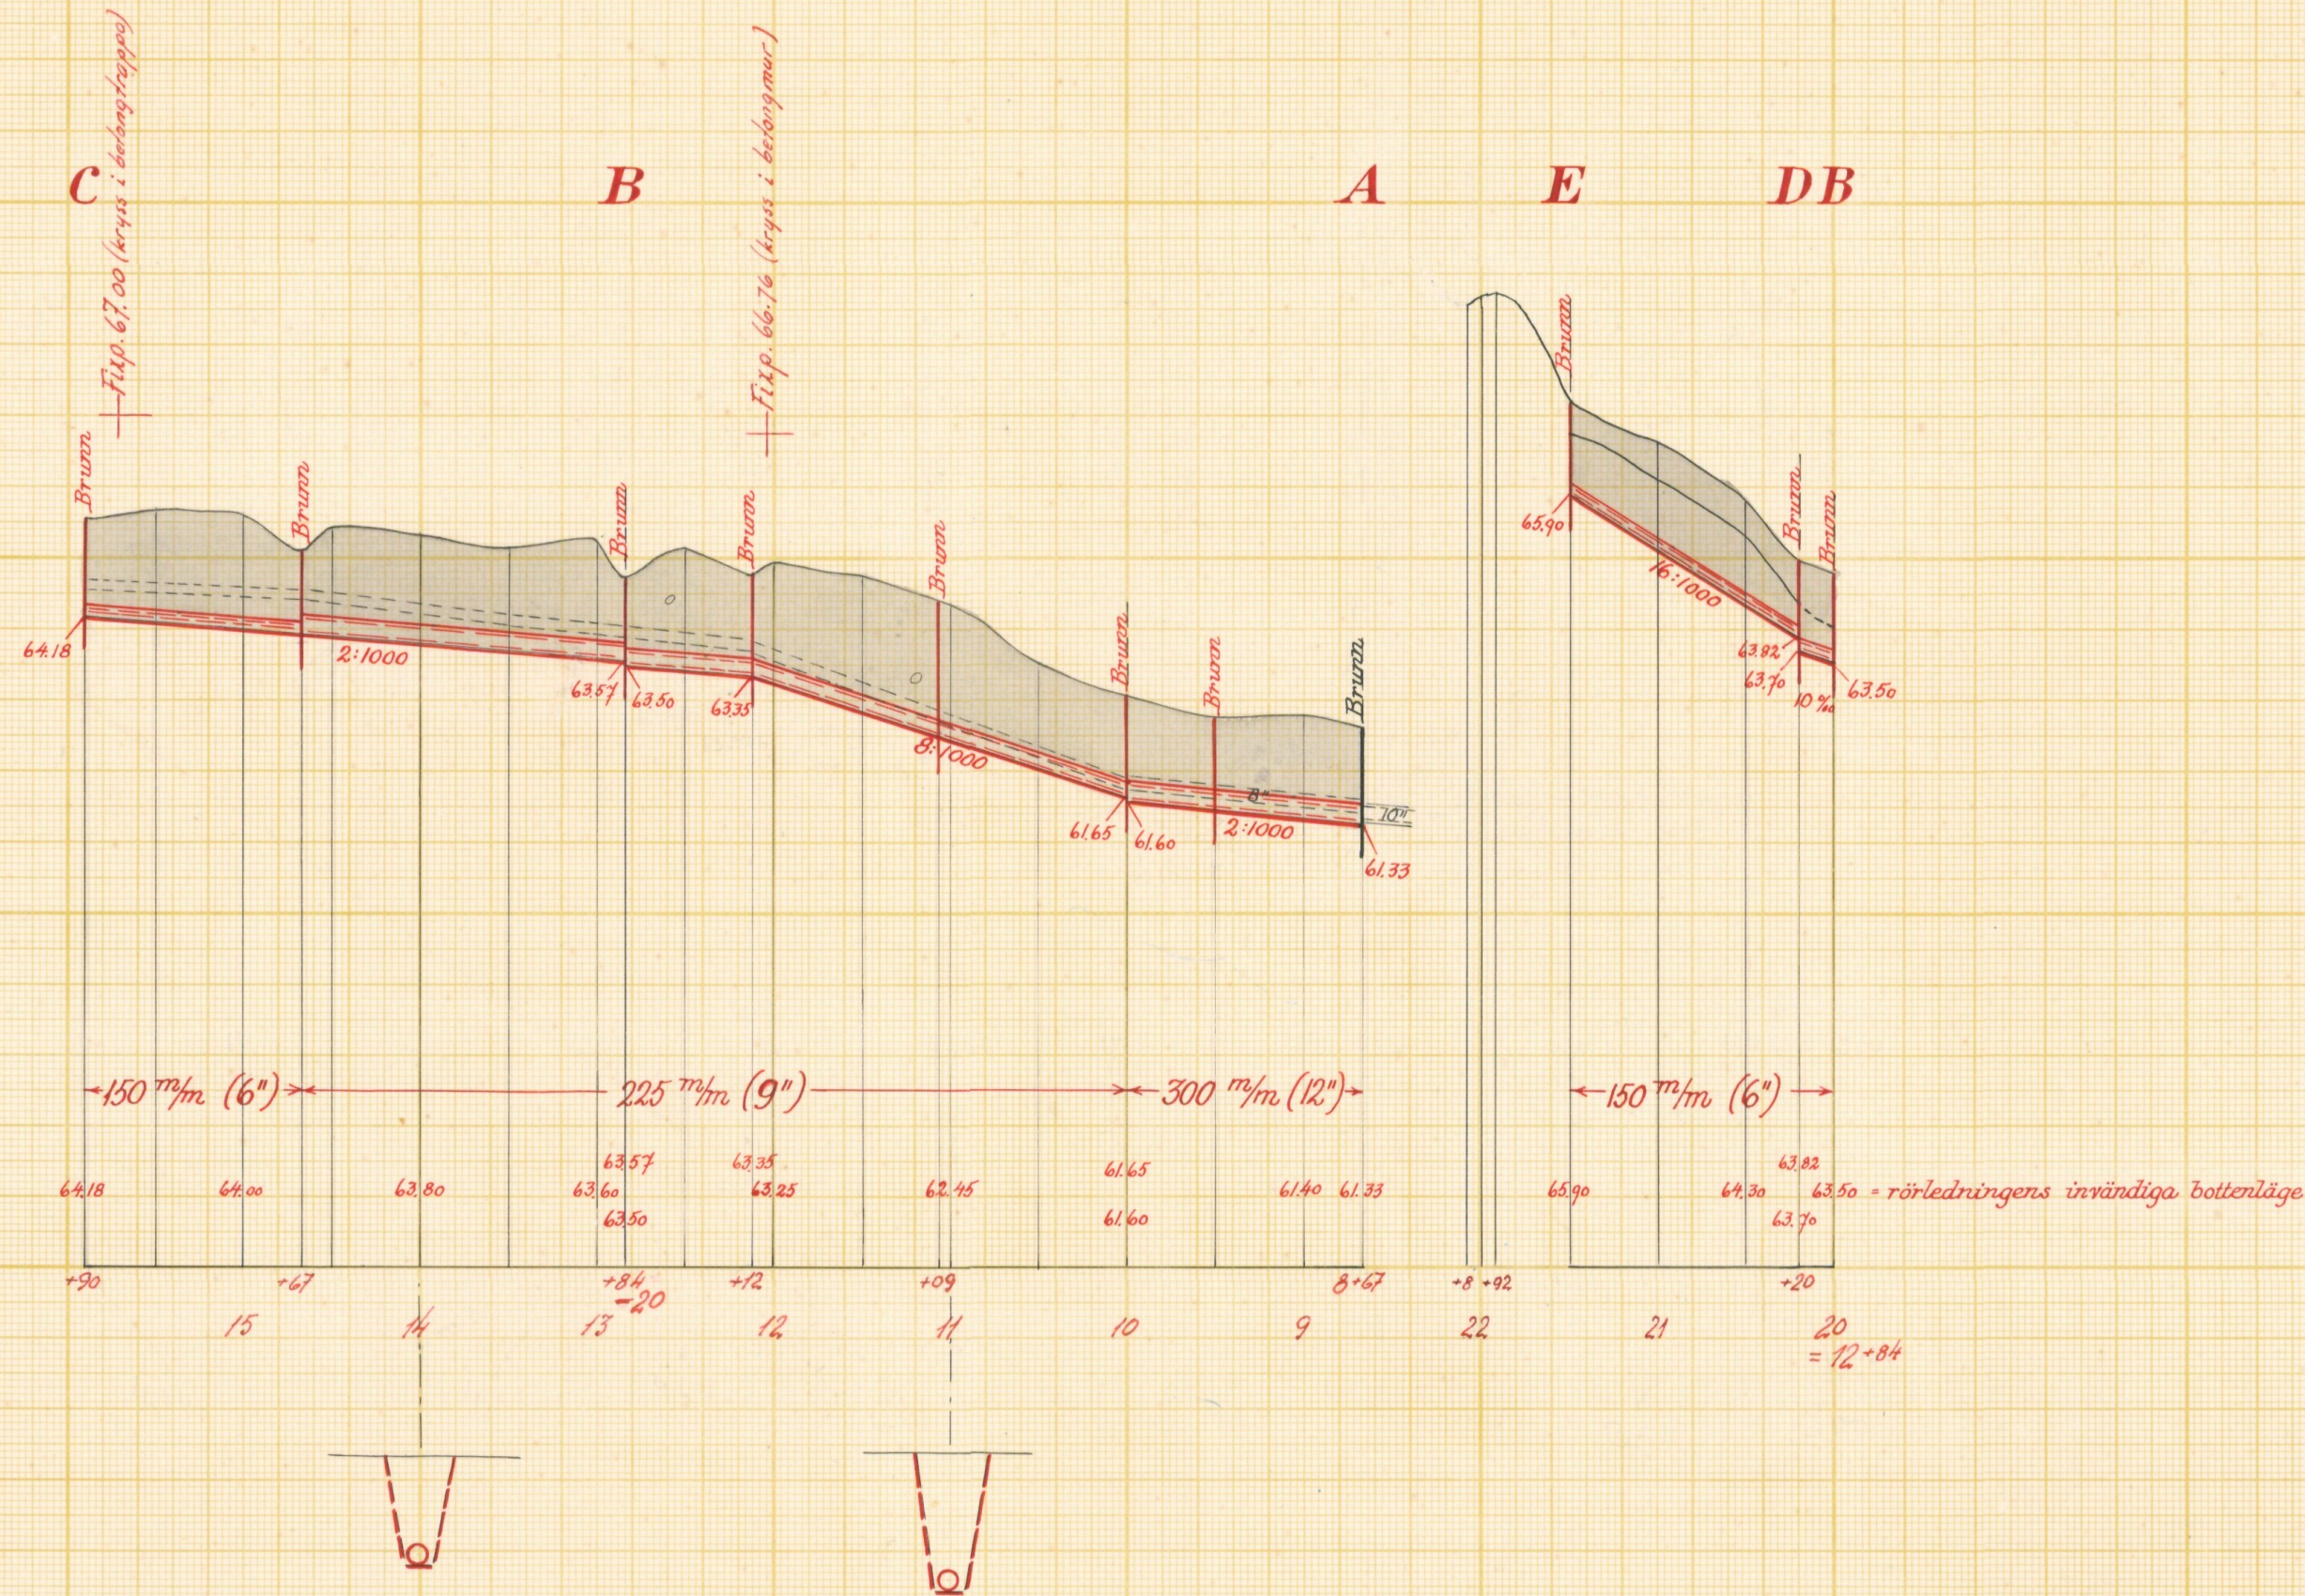

Typritning till intagningsbrunnar.

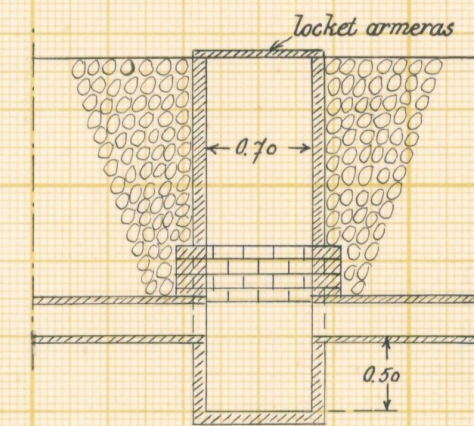

Skalar:

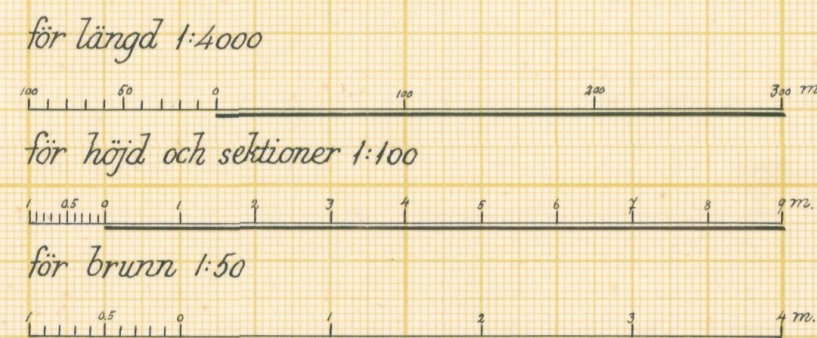

Förslag till	Öraby nr 20 dikningsföretag I och II 1955		
Öraby	socken(-er) av	Kristianstads	län
upprättat år(-en) 1955	{uten}	samband med syneförrättning enl. vattenlagen av	
Original	Klas Westling		
Kopia	(Namn)		
	Statens Lantbruksingenjör		
Antal ritn. st.	2	Arkivnummer	L 2 417



Akt nr:

11-L2-417

Synehandlingar

rörande

Öraby nr 20

dikningsföretag I och II 1955

i Öraby socken

av Kristianstads län.

L 22. 417

Nederbördsområde nr 89.

O R I G I N A L H A N D L I N G A R

rörande

torrläggning av mark inom Öraby n:ris 20 och 31 i
Öraby socken av Kristianstads län; upprättade år 1955
vid syneförrättning enligt vattenlagen av


Klas Westling,

statens lantbruksingenjör.

Handlingarna innehålla förutom titelblad trettiofyra (34) skrivna och paginerade sidor + 1 tidning samt åtföljas av plan-, profil- och sektionsritningar i 2 blad.

ÖVERSIKTSKARTA.

Skala 1:100.000.

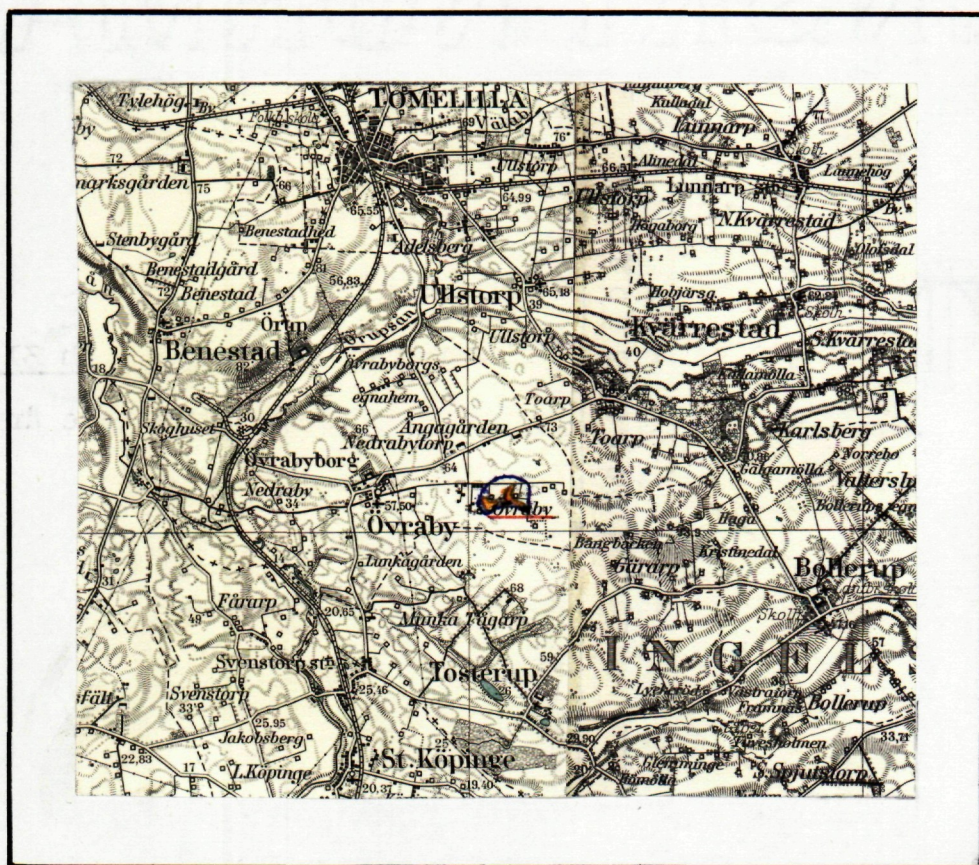

Generalstabsblad nr 2 (Ystad).

1.
Protokoll fört vid syneför-
rättning enligt 10 kap. vattenlagen
rörande utförande av vattenavlopp
för torrläggning av mark inom
Öraby n:ris 20 och 31 i Öraby soc-
ken av Kristianstads län.

År 1955, juni 8, kl. 14 hos lantbr. Algot Liljenborg.

Närvarande:

undertecknad lantbruksingeniör, förrättningsman
skiftesgodemännen John Andersson, Gärarp nr 2 och Emil Persson
i Elenedal,
sökanden
Algot Lilienborg,
övriga sakägare
Gunnar Knutsson,
Arthur Persson och
Jakob Jakobsson.

§ 1.

Det för förrättningsmannen utfärdade förordnandet upp-
lästes.

§ 2.

Jäv mot synemännen anmälades ej, ej heller visste dessa
med sig något jävsförhållande till någon av sakägarna.

§ 3.

Den efter verkställda förundersökningar upprättade
profilritningen över de avloppsdiken, om vilkas utförande fråga
var, företeddes tillika med plankarta över den mark, som befunnits
för sin torrläggning beroende av företagets utförande.

§ 4.

Gunnar Knutsson gjorde gemensam sak med sökanden för att
få ett sidodike för torrläggning av sina ägor utfört i samband
med företagets utförande i övrigt. Med anledning härav underteck-

nade han särskild föreningshandling, som därefter bevittnades och vitsordades av synemännen.

§ 5.

Sökandena yrkade, att avloppen skulle utföras till sådant djup och dimensioner, att möjlighet därigenom bereddes att täckdika marken i företaget till ändamålsenligt djup, och borde avloppen utföras som täckta ledningar.

§ 6.

Därest skada uppstod å växande gröda i samband med företagets utförande, yrkade sakägarna, att ersättning skulle utgå härför.

§ 7.

Synemännen meddelade, att de omedelbart ämnade påbörja för företagets utförande erforderliga värderingar m.m. Resultatet av dessa skulle jämte förslag till företagets utförande med kostnadsberäkning m.m. framläggas för intressenterna vid nytt sammanträde, vilket skulle hållas på samma plats den 19 september 1955 kl. 13.30 e.m., och skulle några ytterligare kallelser eller kungörelser rörande detta sammanträde ej utfärdas.

Öraby 20 pr Svenstorp den 8 juni 1955.

Klas Westling

statens lantbruksingeniör.

Biträdande godemän:

John Andersson

Emil Persson

År 1955, september 19, kl. 13.30 hos lantbr. Algot Liljenborg.

Närvarande:

förutnämnda synemän och nedannämnda sakägare

Algot Lilienborg

Gunnar Knutsson och

Jakob Jakobsson.

§ 8.

Det av förrättningsmannen upprättade förslaget med därtill hörande längder genomgicks med sakägarna, varjämte synemännens utlåtande angående företagen upplästes för delägarna.

§ 9.

Till ordförande i arbetsstyrelsen för företagen valdes Algot Lilienborg och till övriga ledamöter Gunnar Knutsson och Artur Persson.

Att emottaga och förvara till företagen hörande kartor och handlingar uppdrogs åt lantbrukaren Algot Lilienborg, adress Öraby nr 20 pr Svenstorp.

§ 10.

Sammanställning över förrättningskostnaderna företeddes, och meddelade förrättningsmannen, att räkning å det arvode, som enligt lantbruksingeniörstaxan skulle inbetalas till statsverket, komme att tillsändas sakägarna från lantbruksnämnden i Kristianstad.

§ 11.

Sedan bestämmelserna angående besvär mot förrättningen enligt grunder i vattenlagen 11 kap. 85 § meddelats sakägarna, förklarades förrättningen avslutad.

Öraby nr 20 pr Svens-

torp den 19 september 1955.

Klas Westling

statens lantbruksingenjör.

Biträdande godemän:

Emil Persson John Andersson

III Nr. M 24-53

Ank. d. 1 2 MRS 1953

~~Inlämnas till vederbörande lantbruksnämnd~~

till Ländskansliet
i Lunds län

Till Länsstyrelsen i Kristianstads län.

Härmed anhålles om förordnande för behörig förrättningsman att handlägga syneförrättning enligt 10 kap. vattenlagen för torrläggning av ^{mig}~~oss~~ tillhörig mark Inom Örsley

socken(-nar) av Kristianstads län.

Förrättningen avser dikning av ca 14 ha, avlopp c: 2630 m.

här uppgives så fullständigt som möjligt företags beskaffenhet (dikning, åreglering, sjösänkning, invallning e. d.), vidare

företags omfattning (areal som skall torrläggas, avloppens längd o. d.), om flottled, damm, järnväg, landsväg e. d. beröres m. m.

Närmaste järnvägsstation Svenstorp

Meddelanden om förrättningen ställas till lantbr. Nils Liljenborg,
Örsley 20, Svenstorp, tel. Svenstorp 37B
titel, namn och fullständig adress samt telefon.

Örsley Svenstorp den 17 1953.

Sökandes namn:

Nils Liljenborg

Fastighet:

Örsley 20⁵

för fastigheten

» »

» »

Förutom nämnda, sökandena tillhöriga fastigheter, väntas nedanstående ägare och fastigheter bli berörda av företaget.

Icke sökandes namn:

Fastighet:

Arthur Gerson

ägare av fastigheten

Orally 20⁶

Guinn or Kumberson

» » »

11 204

» » »

Lantbruksnämnden får till förrättningsman föreslå:

den 19.....

På Lantbruksnämndens vägnar:

nr 25/53.


LÄNSSTYRELSEN
I
KRISTIANSTADS LÄN
LANDSKANSLIET

Till Statens lantbruksingenjör Klas Westling, Kristianstad.

Jämlikt 10 kap. 33 § vattenlagen finner länsstyrelsen på
därom av lantbrukaren Algot Liljenborg, Övraby 20, Svenstorp,
gjord ansökan skäligt förordna Eder att i enlighet med föreskrif-
terna i nämnda lag, därest laga hinder ej möter, verkställa syne-
förrättning för torrläggning av sökanden tillhörig mark inom
Öraby socken, Kristianstads län.

Kristianstad i landskansliet den 17 mars 1953.

På länsstyrelsens vägnar:

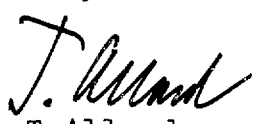
T. Allard


Folke Naglund

8.
Lantbruksingenjörens kungörelse rörande syne-
förrättning den 8 juni 1955 kl. 14 inom Öraby
n:ris 20 och 31 i Öraby socken av Kristian-
stads län.

Antagen 20 maj 1955
Olsson

K U N G Ö R E L S E.

Syneförrättning enl. vattenlagen rörande torrläggning av
mark inom Öraby n:ris 20 och 31 i Öraby socken av Kristianstads län
kommer att handläggas vid sammanträde hos lantbr. Algot Liljenborg,
Öraby nr 20 den 8 juni 1955 kl. 14, då sakägare hava att tillstä-
deskomma för utförande av sin talan.

Kristianstad den 17 maj 1955.

Klas Westling

statens lantbruksingenjör.

*Kungörelse laga ordning i Öraby församling
söndagarna den 22 och 29 maj 1955. betyg
Öraby den 31 maj 1955
Sten Sten
Liljenborg*

F Ö R E N I N G.

Undertecknar förenar sig härmed med sökanden till syneförrättningen rörande utförande av vattenavlopp för torrläggning av mark inom Öraby n:ris 20 och 31 i Öraby socken av Kristianstads län, och yrkar jag att i samband med företaget även utföres ett sidodike för torrläggning av mina ägor å Öraby 20⁴.

Öraby pr Svenstorp den 8 juni 1955.

Gunnar Knutsson

Gunnar Knutssons egenhändiga namnteckning bevittnas. Föreningen vitsordas.

Öraby som ovan

Klas Westling, John Andersson Emil Persson

F Ö R T E C K N I N G

Över delägare i det avdikningsföretag, som avser torrläggning av mark inom Öraby n:ris 20 och 31 i Öraby socken av Kristianstads län, vilka jämlikt vattenlagen 10 kap. 8 och 40 §§ underrättats angående sammanträdet den 8 juni 1955 kl. 14.

- | | | | | |
|----|------------------|--------------------|--------|-----------|
| 1. | Lantbrukare | Arthur Persson, | Öraby, | SVENSTORP |
| 2. | " | Algoth Liljenborg, | " , | " |
| 3. | " | Gunnar Knutsson, | " , | " |
| 4. | Josef Jakobssons | sterbhus, | " , | " . |

Att underrättelser avsänts till förestående sakägare med posten den 17 maj 1955, intygas.

I tjänsten:
Klas Westling.

U T L Å T A N D E

angående utförande av vattenavlopp för torrläggning av mark inom Öraby n:ris 20 och 31 i Öraby socken av Kristianstads län avgivet av synemännen vid syneförrättning enligt 10 kap. vattenlagen år 1955.

Avdikningsområdets belägenhet samt uppdelning på skilda företag.

Företaget, vars ändamål är att söka vinna bättre torrlägnings- och bruksningsmöjligheter för uteslutande redan odlad mark, är att hänföra till dikning. Det är beläget å Nybroåns nederbördsområde nr 89. Mot företagets utförande på sätt i detta utlåtande närmare finnes angivet möter enligt synemännens förmenande icke något laga hinder.

På grund av väsentlig olikhet i fallförhållanden har torrlägningsområdet av synemännen uppdelats i 2 st. av varandra oberoende företag, och omfattar härvid

företag I dikessträckorna A-B-C och B-D med ägofig. 1-15 och

" II dikessträckan D-E med ägofig. 16-17.

Sökande.

Sökande till förrättningen är Algot Liljenborg såsom ägare till fastigheten Öraby 20⁵.

Därjämte har Gunnar Knutsson såsom ägare till fastigheten Öraby 20⁴ gjort gemensam sak med sökanden angående företagets utförande och undertecknat särskild föreningshandling härom, varigenom han i betalningshänseende är likställd med sökanden.

Företagens utsträckning är beroende av sökandenas yrkanden och förefintliga fallförhållanden, och omfattar syneförrättningen i anledning härav de dikessträckor, som å hithörande plankarta äro utmärkta med en heldragen, grov, röd linje och som förut nämnts betecknade A-B-C och B-D-E respektive.

Plankarta och profilritning.

Över de avloppssträckor, om vilkas utförande fråga nu är, äro dels profil- och sektionsritningar uppgjorda utvisande lutningsförhållandena och avloppens beskaffenhet i övrigt, och dels plankarta upprättad utvisande den mark, som med nu befintligt avlopp ej kan torrläggas till 1.2 meters djup. Begränsningskurvan för den vattensjuka marken har lagts 1.4 meter över ordinärt sommarvattenstånd i avloppen, men har vid bestämmande av begränsningskurvan jämväl nödig hänsyn till markens avfall mot avloppen tagits.

Båtnadsuppskattning.

Jämlikt bestämmelserna i vattenlagen 7 kap. 22 § och 10 kap. 60 § hava synemännen uppskattat den mark, som för sin torrläggning ansetts beroende av företagens utförande, och har därvid uppskattning skett av marken såväl i dess skick före företaget som ock i det skick, vari den antages komma efter företagens fullbordan, och framgå såväl de å de särskilda ägofigurerna som de å de olika fastigheterna belöpande andelarna av de särskilda värderingslängder, som finnas bilagda detta utlåtande. Enligt längden för företag I utgör inom detta företag markens värde före arbetena 15.570 kronor och efter desamma 24.000 kronor, vadan inom detta företag värdet av båtnaden beräknats till 8.430 kronor. För företag II utgöra nämnda värden 6.240 kronor, 7.800 kronor och 1.560 kronor respektive såsom framgår av värderingslängden för detta företag.

Båtnaden utgöres i sin helhet av alstringsbåtnad. Beträffande tillvägagångssättet vid uppskattningen av nämnda båtnad torde böra anföras, att hänsyn tagits till såväl jordens naturliga godhet som markens höjdläge m.m., och har för bestämmande av höjdlägets inverkan på jordvärdena särskild gradtabell upprättats.

Nederbördsområde och dimensionering.

Nederbördsområdet för de olika avloppssträckorna har bestämts med ledning av rikets allmänna kartverks ekonomiska kartor över trakten och synes utgöra

vid punkt 10+00	30 hektar	
12+12	24	"
B	19	"
14+67	9	"
C	6	"
D	7	" och
E	2	" .

På sökandenas yrkande och med stöd av bestämmelserna i vattenlagen 7 kap. 4 § bestämma synemännen, att avloppen skola utföras som täckta ledningar.

Vid bestämmande av rörledningarnas dimensioner hava synemännen utgått från en största avrinning av 1.0 sekundliter pr hektar.

För övrigt hänvisas till plankarta, profil- och sektionsritningar jämte kostnadsförslag.

Fixpunkterna i företagen äro lagligen skyddade och få alltså ej övertäckas eller förstöras. Önskar jordägare borttaga fixpunkt, skall han göra anmälan härom till statens lantbruksingeniör, vilken då låter avväga annan lämplig fixpunkt. Kostnaden för lantbruksingeniörens i sådant hänseende företagna förrättning gäldas av delägarna i dikningsföretagen.

Ersättningar.

Framställning om ersättning för skada å växande gröda, därest skada skulle uppstå å dylik i samband med utförandet av företagen, skall göras skriftligen till arbetsstyrelsen och senast inom ^{sex}/månad efter det företagen blivit avsynade och godkända. Ersättningsbeloppen böra bestämmas av 2 st. av arbetsstyrelsen

tillkallade, ojäviga, i jordbruk kunnige män, lämpligen skiftesgodemän.

Vid framtida rensningar av vattenavloppen skola några ersättningar för intrång ej utgå, men skola rensningarna om möjligt företagas å tid, då skada å växande gröda ej göres.

Kostnadsfördelning.

Med hänsyn till kostnadernas fördelning är torrlägningsområdet, som förut framhållits, att betrakta som 2 st. av varandra oberoende företag, och omfattar härvid

företag I	dikesstr.	A-B-C	och	B-D	med ägofig.	1-15	samt
"	II	"		D-E	"	"	16-17.

Någon anledning till avdelningsbildning inom något av företagen för jämkning av kostnaderna mellan fastigheterna i desamma enligt grunder i vattenlagen 7 kap. 24 § föreligger ej. I kostnaderna för arbetena inom de båda företagen skola därför ägarna till marken deltaga i förhållande till båtnadsvärdet av denna mark enligt ovan åberopade utlåtandet vidfogade värderingslängder, dock med iakttagande av bestämmelserna i vattenlagen 7 kap. 27 § och 10 kap. 80 §.

I kostnadsfördelningslängderna för de båda företagen finnes med iakttagande av förestående grunder angivet vars och ens delaktighet i förbättringsvärde och procenttal samt den kostnad, som enligt de upprättade kostnadsförslagen åligger varje delägare.

Därest företagen komma till utförande, skola kostnaderna för syneförrättningen gäldas av sakägarna i företagen i förhållande till vars och ens andel i kostnaderna för torrlägningsarbetena och i övrigt med iakttagande av bestämmelserna i vattenlagen 10 kap. 79 och 80 §§. Förrättningskostnaderna förskjutas av sökanden och den med honom likställda vid förrättningens avslutande.

Det antecknas, att av förrättningskostnaderna skall enligt förestående delningsgrund 88.827 procent påföras företag I och 11.173 procent företag II.

Framtida underhåll.

Kostnaderna för företagens underhåll bestridas av sakägarna i desamma efter de procenttal, som i kostnadsfördelningslängden för respektive företag bestämts för anläggningskostnadernas fördelning. Kostnad för rensningsåtgärd, som föranletts av enskild sakägares åverkan eller försummelse, uttages dock av denne.

Domstolsavgift.

Enär avgift enligt vattenlagen 11 kap. 95 § ej skulle uppgå till 50 kronor, skall dylik avgift ej utgå.

Verkställighet.

Innan arbetet får påbörjas, skall denna syneförrättning hava vunnit laga kraft, samt länsstyrelsen i Kristianstads län hava underrättats angående styrelseval.

Arbetsstyrelse.

Enär sakägarna äro flera än två, skall företagets angelägenheter handhavas av särskild arbetsstyrelse, som väljes på allmänt sammanträde med sakägarna enligt föreskrifterna i vattenlagen 7 kap. 64 § .

Arbetsstyrelsens åliggande är bl.a.

att jämlikt föreskrifterna i vattenlagen 7 kap. 62 § anmäla styrelseval hos länsstyrelsen,

att genom infordrande av anbud eller på annat lämpligt sätt bortsetta arbetena på förmånligaste sätt till entreprenör, som kan godkännas av statens lantbruksingeniör i länet,

att själv och med biträde av sakkunnig person övervaka arbetets utförande i överensstämmelse med det upprättade förslaget,

att verkställa behövlige utdebiteringar och fördelningar av kostnader,

att föra räkenskaper över arbetet, och årligen redovisa dessa för delägarna,

att för sistnämnda ändamål och då så eljest kan finnas nödigt kalla delägarna till sammanträde i den ordning, som föreskrives i vattenlagen 7 kap. 64 § ,

att vid alla sammanträden föra protokoll, vilket skall vara tillgängligt för delägarna senast 14 dagar efter sammanträdet,

att ombesörja dikenas vidmakthållande och uppreprensning å årstid, då växande gröda tager minst skada därav samt

att i övrigt vidtaga alla åtgärder, som kunna befrämja arbetets verkställande och vidmakthållande.

Till företagen hörande kartor och handlingar skola förvaras av därtill särskilt utsedd person, och av denne hållas tillgängliga för envar, som vill taga del av desamma eller göra avskrifter eller anteckningar.

Arbetsföreskrifter.

Med avseende å företagen stadga synemännen i övrigt jämlikt vattenlagen 10 kap. 62 § :

att företagen skola benämnas Öraby nr 20 dikningsföretag I och II 1955.

att arbetena skola vara fullbordade före utgången av år 1961 skollande arbetena inom de båda företagen även i detta hänseende betraktas som företag för sig,

att arbetet inom varje företag skall anses lagligen avslutat, då godkännande avsyningsbevis lämnats av statens lantbruksingeniör eller den han i sitt ställe sätter,

att arbetena skola utföras i överensstämmelse med det upprättade förslaget, dock att mindre ändringar, som under arbetets ut-

förande kunna visa sig lämpliga beträffande dikés läge och annat, som ej inverkar minskande på torrläggningens djup eller på avrinningen, och varom berörda sakägare äro eniga, må efter hörande av statens lantbruksingeniör och med hans skriftliga medgivande företagas,

att cementrören skola gjutas av svensk cement, att de skola godkännas av statens lantbruksingeniör eller dennes ombud, innan de nedläggas, och att deras läge skall kontrolleras av statens lantbruksingeniör eller dennes ombud, innan de få höljas, att den, som åtagit sig arbetet, ej må erhålla slutlikvid, förrän arbetet i sin helhet godkänts av statens lantbruksingeniör eller den han i sitt ställe sätter samt

att rensning av brunnar skall ske minst två gånger årligen och så ofta behov därav föreligger. Koppling direkt till rörsträng förbjudes, såvida ej statens lantbruksingeniör därtill givit sitt skriftliga medgivande.

Besvärshänvisning.

Är någon missnöjd med åtgärd eller beslut under denna syneförrättning eller med detta synemännens utlåtande ingive inom sextio dagar från nedanstående dag sina till Söderbygdens vatten-domstol i Stockholm ställda besvär. I besvären skola fullständigt upptagas klagandens alla påståenden och skälen därför, och skola vid besvären fogas de handlingar, klaganden vill åberopa till stöd för ändringssökandet. Besvären skola ingivas i tre exemplar.

Öraby 20 pr Svenstorp den 19 sept. 1955.

Klas Westling, 6 mil Pussan John Andersson

VÄRDERINGSLÄNGD

Ägo- figur- nr	Förbättrad mark				Värde före torrläggning		Värde efter torrläggning		B e t a d	
	åker, tomt		annan		pr ha	pr ägofigur	pr ha	pr ägofigur	pr ha	pr ägofigur
	ha	a	ha	a	kronor	kronor	kronor	kronor	kronor	kronor
1										
2										
Arvaluträknings- och värderingslängd
till
Öraby nr 20 dikningsföretag I och II 1955
i Öraby socken av Kristianstads län.
Företag I

Fastighet och ägare

Ägobeskrivning m. m.

Ab 3/16 mtl Öraby 203 Arthur Persson

åker, mylla på leig m. m.

--

--

Summa

Ac 55/864 mtl Öraby 204 Gunnar Knutson

åker, mylla på leig m. m.

"

"

"

"

"

Summa

Ad 2941/48384 mtl Öraby 205 Mgret Liljeborg

åker, mylla på leig m. m.

"

"

"

"

"

tomt och läddgård

Summa

Ae 15/256 mtl Öraby 206 Arthur Persson

åker, mylla på leig m. m.

Summa

VÄRDERINGSLÄNGD

Ägo- figur- nr.	Förbättrad mark				Värde före torrläggning		Värde efter torrläggning		B å t n a d	
	åker, tomt		annan		pr ha	pr ägofigur	pr ha	pr ägofigur	pr ha	pr ägofigur
	ha	a	ha	a	kronor	kronor	kronor	kronor	kronor	kronor
1										
2	1	05			4000	200:-	5000	250:-	1000	50:-
3		05				200:-		250:-		50:-
4										
5										
6	2	39			3500	1365:-	5000	1950:-	1500	585:-
7	3	41			3500	1435:-	5000	2050:-	1500	615:-
8	4	29			3500	1015:-	5000	1450:-	1500	435:-
9	5	18			3500	630:-	5000	900:-	1500	270:-
10	6	17			3500	595:-	5000	850:-	1500	255:-
11	7	24			3500	840:-	5000	1200:-	1500	360:-
12		1 68				5.880:-		8400:-		2520:-
13										
14										
15	8	57			3000	1210:-	5000	2850:-	2000	1140:-
16	9	55			3000	1650:-	5000	2750:-	2000	1100:-
17	10	31			3000	630:-	5000	1050:-	2000	420:-
18	11	29			3000	870:-	5000	1450:-	2000	580:-
19	12	38			3000	1140:-	5000	1900:-	2000	760:-
20	13	59			3000	1770:-	5000	2950:-	2000	1180:-
21	14	14			8000	320:-	10.000	400:-	2.000	80:-
22		2 63				8.090:-		13350:-		5260:-
23										
24										
25	15	40			3500	1400:-	5000	2000:-	1.500	600:-
26		40				1400:-		2000:-		600:-
27										
28										
29										
30										

Fastighet och ägare
Ägobeskrivning m. m.

Sammandrag

Ab	3/16	mtl	Praby	203	Arthur Persson
Ac	55/864	"	"	204	Gunnar Knutson
Ad	2941/48384	"	"	205	Algot Liljeborg
Ae	15/256	"	"	206	Arthur Persson

Summa

1
2
3
4
5
6
7
8
9
10
11
12
13
14
15
16
17
18
19
20
21
22
23
24
25
26
27
28
29
30

VÄRDERINGSLÄNGD

Ägo- figur- nr	Förbättrad mark				Värde före torrläggning		Värde efter torrläggning		B å t n a d	
	åker, tomt		annan		pr ha	pr ägofigur	pr ha	pr ägofigur	pr ha	pr ägofigur
	ha	a	ha	a	kronor	kronor	kronor	kronor	kronor	kronor
1										
2		05				200:-		250:-		50:-
3		1 68				5880:-		8400:-		2520:-
4		2 63				8090:-		13350:-		5260:-
5		40				1400:-		2000:-		600:-
6		4 76				15570:-		24000:-		8430:-
7										
8										
Oraby 20 pr Svantorp den 19 sept. 1955.

Klas Westling. Emil Persson Joh. Eriksson

Fastighet och ägare

Ägobeskrivning m. m.

1

2

3

4

5

6

7

8

9

10

11

12

13

14

15

16

17

18

19

20

21

22

23

24

25

26

27

28

29

30

VÄRDERINGSLÄNGD

[illegible]

Fastighet och ägare

Ägobeskrivning m. m.

1

2

3

4

5

6

7

8

9

10

11

12

13

14

15

16

17

18

19

20

21

22

23

24

25

26

27

28

29

30

VÄRDERINGSLÄNGD

Fastighet och ägare Ägobeskrivning	Ägo- figur- nr	Förbättrad mark		Värde pr ha		Båtnad	
		åker, tomt	annan	före	efter	pr ha	pr ägofigur
		hektar	hektar	kronor	kronor	kronor	kronor
till "Öraby nr 20 dikningsföretag I och II 1955" i							
Öraby socken av Kristianstads län.							
Företag I.							
Ab 3/16 mtl Öraby 20 ³ .							
Arthur Persson							
Åker, mylla på lerig mo m.m.	1	0.05		4000	5000	1000	50:--
Summa		0.05					50:--
Ac 55/864 mtl Öraby 20 ⁴ .							
Gunnar Knutsson							
Åker, mylla på lerig mo m.m.	2	0.39		3500	5000	1500	585:--
" , "	3	0.41		3500	5000	1500	615:--
" , "	4	0.29		3500	5000	1500	435:--
" , "	5	0.18		3500	5000	1500	270:--
" , "	6	0.17		3500	5000	1500	255:--
" , "	7	0.24		3500	5000	1500	360:--
Summa		1.68					2520:--
Ad 2941/48384 mtl Öraby 20 ⁵ .							
Algot Liljenborg.							
Åker, mylla på lerig mo m.m.	8	0.57		3000	5000	2000	1140:--
" , "	9	0.55		3000	5000	2000	1100:--
" , "	10	0.21		3000	5000	2000	420:--
" , "	11	0.29		3000	5000	2000	580:--
" , "	12	0.38		3000	5000	2000	760:--
" , "	13	0.59		3000	5000	2000	1180:--
tomt och trädgård	14	0.04		8000	10000	2000	80:--
Summa		2.63					5260:--
Ae 15/256 mtl Öraby 20 ⁶ .							

Fastighet och ägare Ägobeskrivning	Ägo- figur- nr	Förbättrad mark		Värde pr ha		Båtnad	
		åker, tomt	annan	före	efter	pr ha	pr ägofigur
		hektar	hektar	kronor	kronor	kronor	kronor
<u>Arthur Persson.</u>							
åker, mylla på lerig mo mm	15	0.40		3500	5000	1500	600:--
Summa		0.40					600:--
<u>Sammandrag.</u>							
<u>Ab 3/16 mtl Öraby 20³.</u>							
Arthur Persson		0.05					50:--
<u>Ae 55/864 mtl Öraby 20⁴.</u>							
Gunnar Knutsson		1.68					2520:--
<u>Ad 2941/48384 mtl Öraby 20⁵.</u>							
Algot Liljenborg		2.63					5260:--
<u>Ae 15/256 mtl Öraby 20⁶.</u>							
Arthur Persson		0.40					600:--
Summa		4.76					8430:--

KOSTNADSFÖRSLAG

Läge	Längd m.	Arbete, material e. d.	Antal	å-pris kr.	Kostnad kronor	Summa kronor
till *Öraby nr 20 dikningsföretag I och II 1955* i						
Öraby socken av Kristianstads län.						
Företag I.						
8+67-12+84	417	Dikessträckan A-B.				
8+67-10+00	133	Schaktning för täckt ledning, rörens läggning, dikesjordens återfyllning m.m.	lm 133	4:50	598:50	
10+00-12+12	212	Dito Dito	" 212	4:50	954:--	
12+12-12+84	72	Dito Dito	" 72	4:--	288:--	1840:50
8+67-10+00	133	12" cementrör med muff	" 133	7:--	931:--	
10+00-12+84	284	9" " " "	" 284	4:50	1278:--	2209:--
9+50, 10+00, 11+09, 12+12, 12+84		Intagningsbrunnar av betong med armerade lock. Inre diam. = 0.7 m. Utföres i enl. med ritning	st 5	80:--		400:--
		För oförutsedda fall, arbetets tillsyn m.m. tillägges c:a 10 %				450:50
		Summa				4900:--
12+84-15+90	306	Dikessträckan B-C.				
12+84-14+67	183	Schaktning för täckt ledning m.m.	lm 183	4:--	732:--	
14+67-15+90	123	Dito Dito	" 123	4:--	492:--	1224:--
12+84-14+67	183	9" cementrör med muff	" 183	4:50	823:50	
14+67-15+90	123	6" " " "	" 123	3:--	369:--	1192:50
14+67, 15+90		Intagningsbrunnar som ovan (d.=0.7 m)	st 2	80:--		160:--
		För oförutsedda fall m.m. till- lägges c:a 10 %				253:50
		Summa				2830:--

Läge	Längd m.	Arbete, material e. d.	Antal	Å-pris kr.	Kostnad	Summa
					kronor	kronor
12+84=20+00						
20+00-20+20	20	<u>Dikessträckan B-D.</u>				
20+00-20+20	20	Schaktning för täckt ledning				
		m.m. 1m	20	3:--		60:--
20+00-20+20	20	6" cementrör med muff "	20	3:--		60:--
20+20		Intagningsbrunn som ovan,				
		(d.= 0.7 m) st 1	1	80:--		80:--
		För oförutsedda fall m.m. till-				
		lägges c:a 10 %				20:--
		<u>Summa</u>				220:--
		<u>Sammandrag.</u>				
8+67-12+84	417	Dikessträckan A-B.				4900:--
12+84-15+90	306	" B-C				2830:--
12+84=20+00						
20+00-20+20	20	" B-D				220:--
	743	<u>Summa</u>				7950:--

Öraby 20 pr Svenstorp den 19 september 1955.

Klas Westling
statens lantbruksingenjör.

VÄRDERINGSLÄNGD

Ägo- figur- nr	Förbättrad, mark.				Värde före torrläggning		Värde efter torrläggning		B å t n a d	
	åker, tomt		annan		pr ha	pr ägofigur	pr ha	pr ägofigur	pr ha	pr ägofigur
	ha	a	ha	a	kronor	kronor	kronor	kronor	kronor	kronor
1										
2										
Skattekärls- och värderingslängd
till
Årby nr 20 dikebyggnadsföretag I och II 1955
i Årby socken av Kristianstads län.
Företag II.

Fastighet och ägare

Ägobeskrivning m. m.

Ac 55/864 mbl Öraby 204 Gunnar Knutson
åker, mylla på leig mo m. m.

Summa

Ae 15/256 mbl Öraby 206 Petrus Persson
åker, mylla på leig mo m. m.

Summa

Gammaldrag.

Ac 55/864 mbl Öraby 204 Gunnar Knutson

Ae 15/256 " " 206 Petrus Persson

Summa

VÄRDERINGSLÄNGD

Ägo- figur- nr	Förbättrad mark				Värde före torrläggning		Värde efter torrläggning		B å t n a d	
	åker, tomt		annan		pr ha	pr ägofigur	pr ha	pr ägofigur	pr ha	pr ägofigur
	ha	a	ha	a	kronor	kronor	kronor	kronor	kronor	kronor
1										
2	16	1 04			4000	4160:-	5000	5200:-	1000	1040:-
3		1 04				4160:-		5200:-		1040:-
4										
5										
6	17	52			4000	2080:-	5000	2600:-	1000	520:-
7		52				2080:-		2600:-		520:-
8										
9										
10		1 04				4160:-		5200:-		1040:-
11		52				2080:-		2600:-		520:-
12		1 56				6240:-		7800:-		1560:-
13										
14										
Örby 20 pr Arnestorp den 19 sept 1955

Klas Westling, Emil Pearson, John Andersson

Fastighet och ägare

Ägobeskrivning m. m.

1

2

3

4

5

6

7

8

9

10

11

12

13

14

15

16

17

18

19

20

21

22

23

24

25

26

27

28

29

30

VÄRDERINGSLÄNGD

Fastighet och ägare Ägobeskrivning	Ägo- figur- nr	Förbättrad mark		Värde pr ha		Båtnad	
		åker, tomt	annan	före	efter	pr ha	pr ägofigur
		hektar	hektar	kronor	kronor	kronor	kronor
till "Öraby nr 20 dikningsföretag I och II 1955" 1							
Öraby socken av Kristianstads län.							
Företag II.							
Ac 55/864 mtl Öraby 20 . ⁴							
Gunnar Knutsson.							
åker, mylla på lerig mo m.m.	16	1.04		4000	5000	1000	1040:--
Summa ⁶		1.04					1040:--
Ac 15/256 mtl Öraby 20 .							
Arthur Persson							
åker, mylla på lerig mo m.m.	17	0.52		4000	5000	1000	520:--
Summa		0.52					520:--
Sammandrag.							
Ac 55/864 mtl Öraby 20 . ⁴							
Gunnar Knutsson		1.04					1040:--
Ac 15/256 mtl Öraby 20 . ⁶							
Arthur Persson		0.52					520:--
Summa		1.56					1560:--

Fastighet och ägare Ägobeskrivning	Ägo- figur- nr	Förbättrad mark		Värde pr ha		Båtnad	
		åker, tomt	annan	före	efter	pr ha	pr ägofigur
		hektar	hektar	kronor	kronor	kronor	kronor

KOSTNADSFÖRSLAG

Läge	Längd m.	Arbete, material e. d.	Antal	å-pris kr.	Kostnad	Summa
					kronor	kronor
till "Öraby nr 20 dikningsföretag I och II 1955" 1						
Öraby socken av Kristianstads län.						
<u>Företag II.</u>						
20+20-21+50	130	<u>Dikessträckan D-E.</u>				
20+20-21+50	130	Schaktning för täckt ledning, rörens läggning, dikesjordens återfyllning m.m.	lm 130	3:50		455:--
20+20-21+50	130	6" cementrör med muff	" 130	3:--		390:--
21+50		Intagningsbrunn av betong med armerat lock. Inre diam. = 0.7 m. Utföres i enlighet med ritning	st 1	80:--		80:--
För oförutsedda fall, arbetets tillsyn m.m. tillägges c:a 10 %						75:--
<u>Summa</u>						1000:--
Öraby 20 pr Svenstorp den 19 sept. 1955.						
<i>Klas Westling</i>						
statens lantbruksingenjör.						

[illegible]

Sammanställning av förrättningskostnader till

Öraby nr 20 dikningsföretag I och II 1955 i Öraby socken av Kristi-
anstads län.

Ersättning till statsverket enligt lantbruksingenjörs-

taxan

318:--

Förrättningsmannens utlägg (annons och inbindning av

2 band handlingar m.m.)

26.66

Gode männens resekostnads- och traktamentsersättning

78.-

Hantlangning m.m.

42.-

Summa

464.66

Öraby nr 20 pr Svenstorp den 19 sept. 1955.

Klas Westling.

lantbruksingenjör, förrättningsman.