



Tryde socken


<i>Aa</i>	Sälshög	10^6
<i>Ab</i>	"	10^7
<i>Ac</i>	"	10^8
<i>Ad</i>	"	10^9
<i>Ae</i>	"	9^7
<i>Af</i>	"	$av\ 9^8$

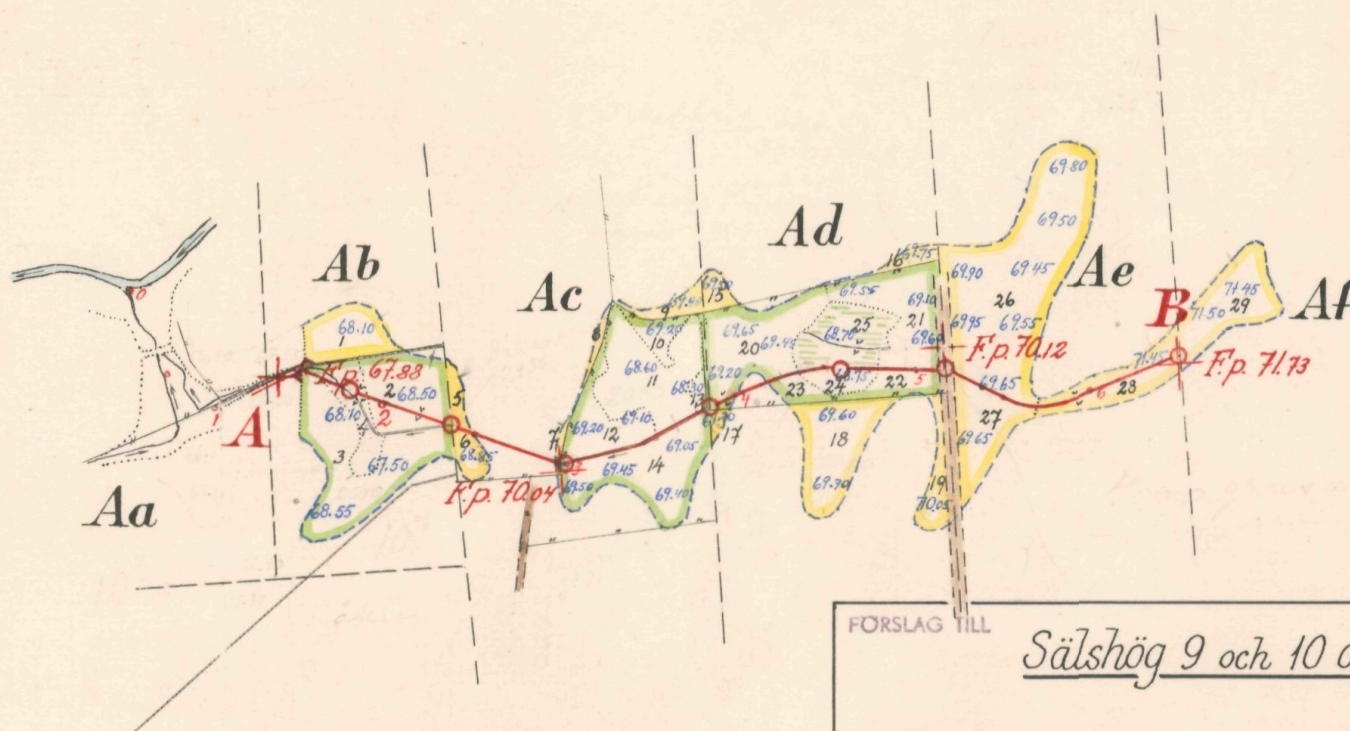


Skala 1:4000

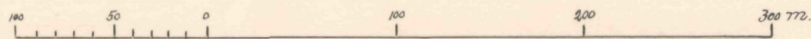


FORSLAG TILL Sälshög 9 och 10 dikringsföretag 1955
 I Tryde SOCKEN (NAMN) AV Kristianstads LÄN
 UPPRÄTTAT ÅR(EN) 1955 { 1 LUTAN } SAMBAND MED SYNEFÖRRÄTTNING ENL. VATTENLAGEN AV
 ORIGINAL *Klas Westling.*
 Kopia (NAMN)
 statens landbruksingenjör.
 (TITEL)
 L2
 ANTAL RITN. ST. 2
 STYRELSENS ARKIV - 418

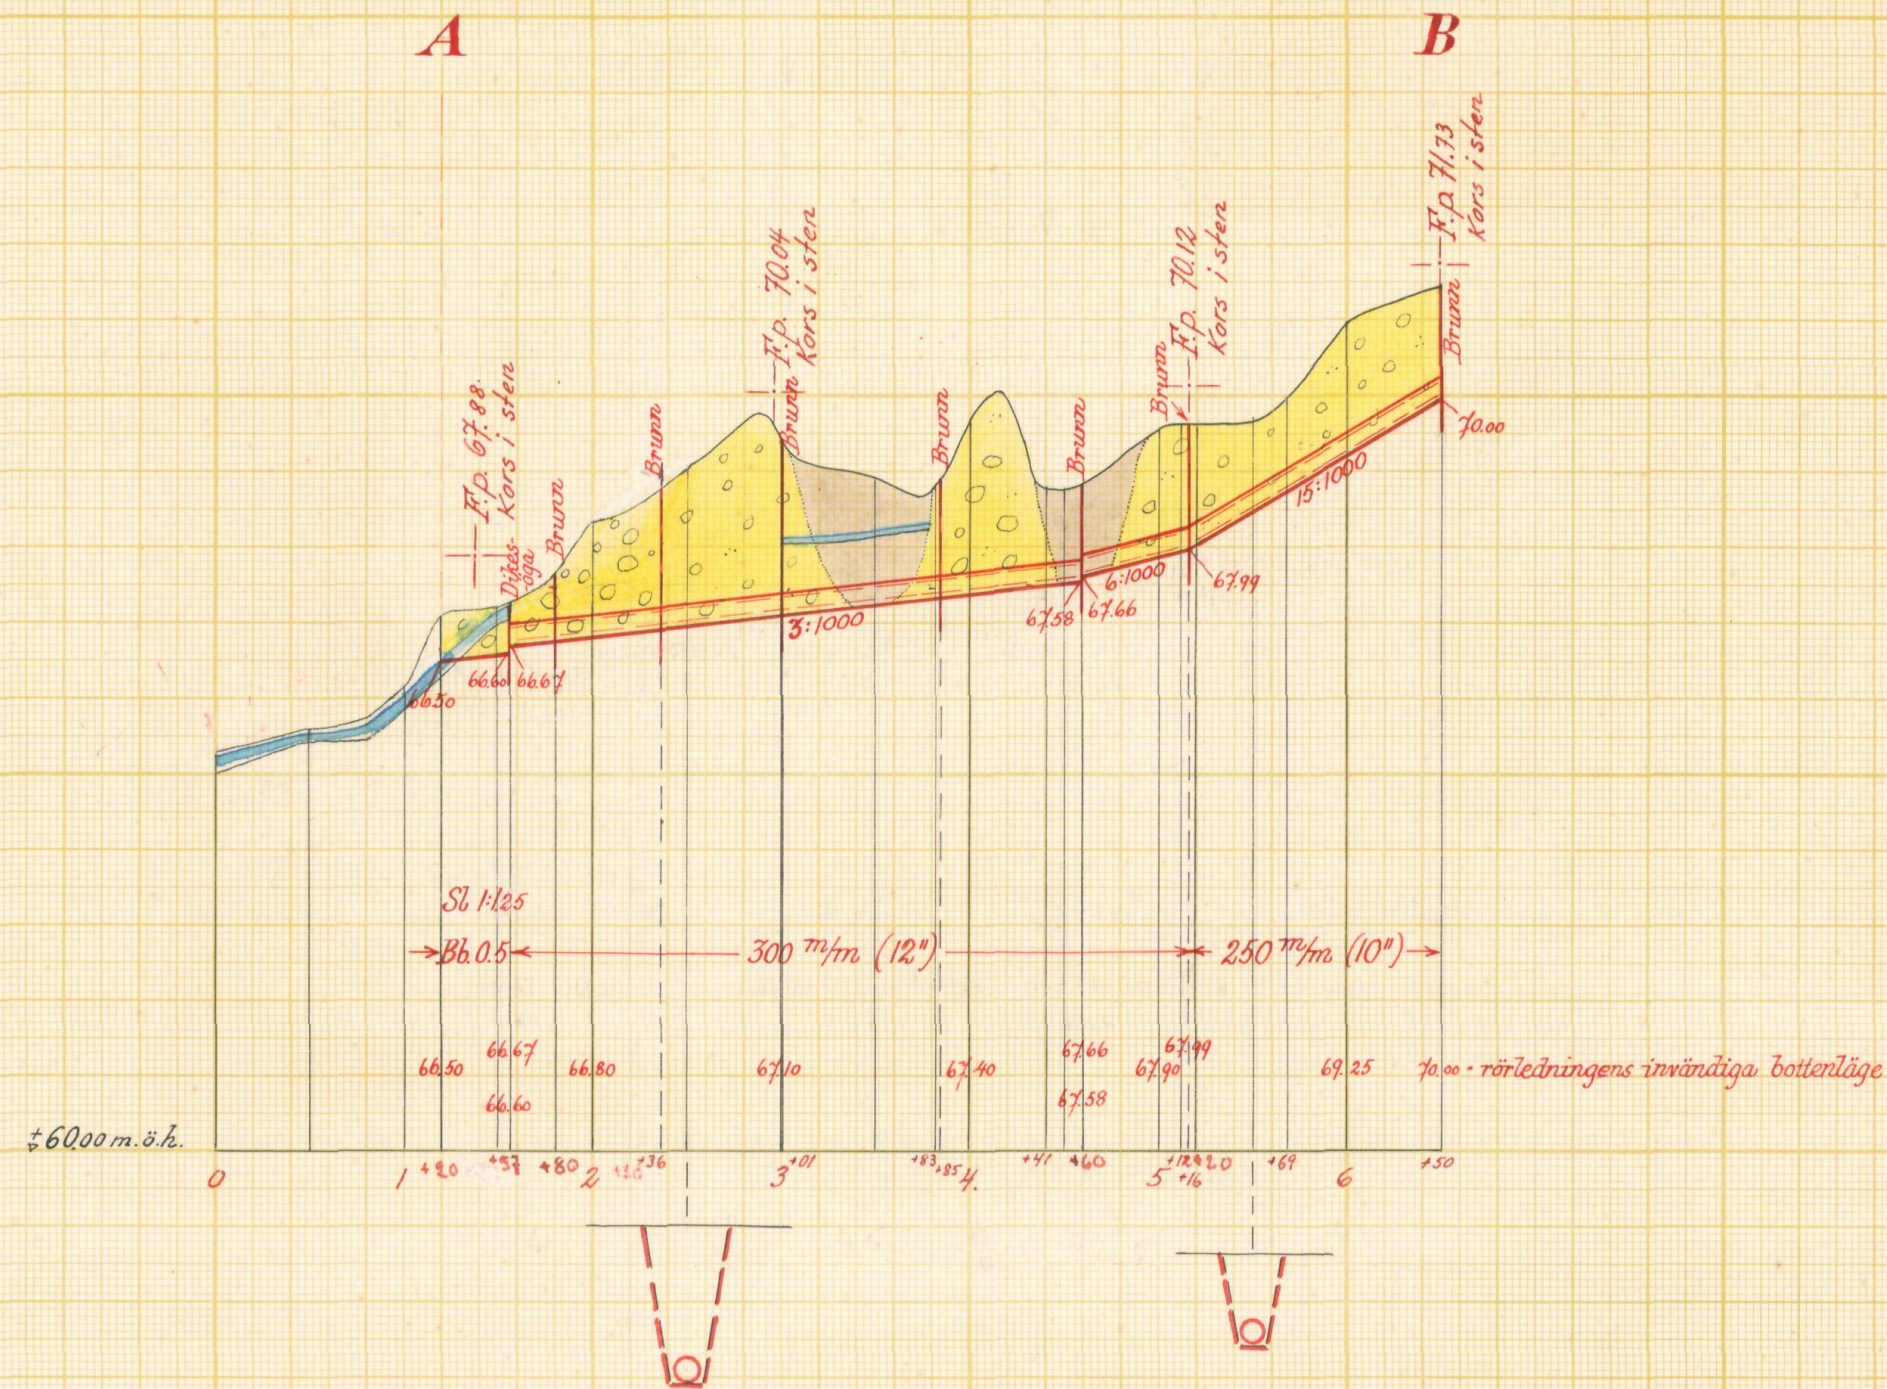


Förslag till intagningsbrunn vid 5+16

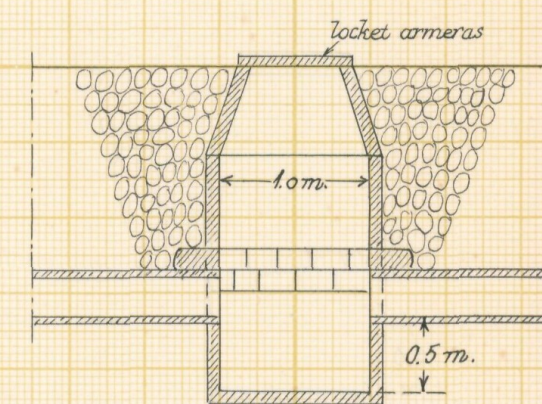


Typritning till övriga brunnar
brunnarna vid 1+80 och 4+60 förses med intagningsrör för ytvatten.

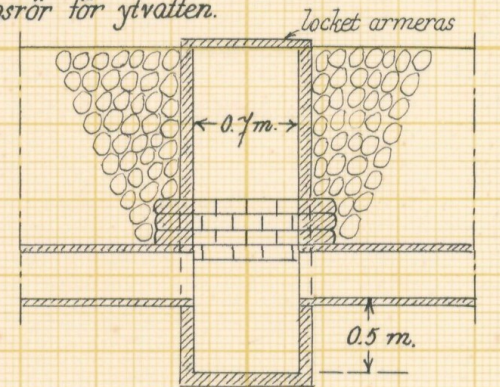

Förslag till dikesöga vid 1+57

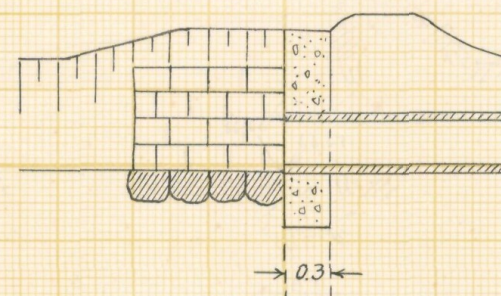


Betongmuren rutarmeras med
rundjärn ϕ 6 mm, $\%$ 200 mm

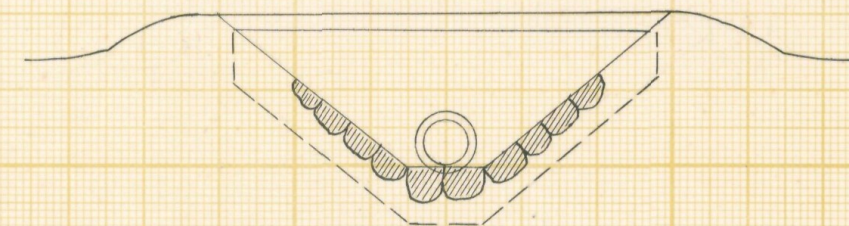

Skalar:

för längd 1:4000

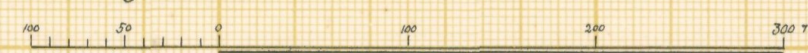

för höjd och sektioner 1:100



för detaljer 1:50



Förslag till Sälshög 9 och 10 dikningsföretag 1955

Tryde socken(-ar) av Kristianstads län

upprättat år(-en) 1955 {uten} samband med synförrättning enl. vattenlagen av

Original Kopie

Klas Mestling
(Namn)

statens lantbruksingenjör
(Titel)

Antal ritn. st. 2 Arkivnummer L2 418



Akt nr:

11-L2-418

Synehandlingar
rörande
Sälshög 9 och 10
dikningsföretag 1955
i Tryde socken
av Kristianstads län.

L 2*2* 418

O R I G I N A L H A N D L I N G A R

rörande

torrläggning av mark inom Sälshög n:ris 9 och 10
i Tryde socken av Kristianstads län; upprättade
år 1955 vid syneförrättning enligt vattenlagen av
Klas Westling,
statens lantbruksingenjör.

Handlingarna innehålla förutom titelblad tjugosju (27) skrivna och
paginerade sidor + 1 tidning samt åtföljas av plan-, profil- och sek-
tionsritningar i 2 blad.

Ö V E R S I K T S K A R T A.

Skala 1:100.000.



Generalstabsblad nr 2 (Ystad).

1.
Protokoll fört vid syneför-
rättning enligt 10 kap. vattenla-
gen rörande utförande av vatten-
avlopp för torrläggning m.m. av
mark inom Sälshög n:ris 9 och 10
i Tryde socken av Kristianstads
län.

År 1955, september 20, kl. 10 f.m. hos Cerny Ivarsson i Sälshög 3.

Närvarande:

undertecknad lantbruksingeniör, förrättningsman

skiftesgodemännen Manfred Jönsson i Hedenborg och Georg Svensson
i Appeltorp samt

sökandena

Cerny Ivarsson,

Johan Larsson och

Albin Johansson,

övriga sakägare

Otto Ivarsson.

§ 1.

Det för förrättningsmannen utfärdade förordnandet upp-
lästes.

§ 2.

Jäv mot synemännen anmälades ej, ej heller visste dessa
med sig något jävsförhållande till någon av sakägarna.

§ 3.

Den efter verkställda förundersökningar upprättade pro-
filritningen över det avloppsdike, om vars utförande fråga var,
företeddes tillika med plankarta över den mark, som befunnits för
sin torrläggning beroende av företagets utförande.

§ 4.

Sökandena yrkade, att avloppsdiket skulle utföras med så-

dant djup och dimensioner, att trygghet mot översvämning samt möjlighet till markens torrläggning till omkring 1.2 meters djup däri-
genom i regel bleve beredd, och borde avloppet utföras som täckt
ledning.

§ 5.

Något anspråk på ersättning för skada eller intrång i sam-
band med företagets utförande framställdes på tillfrågan ej.

§ 6.

Synemännen meddelade, att de omedelbart ämnade verkställa
för företagets utförande erforderliga värderingar. Resultatet av des-
sa skulle jämte förslag till företagets utförande med kostnadsberäk-
ning m.m. framläggas för intressenterna vid nytt sammanträde, vilket
skulle hållas på samma plats den 4 oktober 1955 kl. 10 f.m., och
skulle några ytterligare kallelser eller kungörelser rörande detta
sammanträde ej utfärdas.

Sälshög nr 3 pr TOMELILLA den 20 sept. 1955.

Klas Westling.

statens lantbruksingeniör.

Biträdande godemän:

Georg Svensson Karl Fred Jönsson

År 1955, oktober 4, kl. 10 f.m. hos Cerny Ivarsson i Sälshög 3.

Närvarande:

förutnämnda synemän och nedannämnda sakägare

Cerny Ivarsson,

Johan Larsson,

Albin Johansson och

Otto Ivarsson.

§ 7.

Det av förrättningsmannen upprättade förslaget med därtill hörande längder genomgicks med sakägarna, varjämte synemännens utlåtande angående företaget upplästes för delägarna.

§ 8.

Till ordförande i arbetsstyrelsen för företaget valdes Cerny Ivarsson i Sälshög nr 3 och till övriga ledamöter Johan Larsson i Sälshög nr 10 och Albin Johansson i Sälshög nr 10 med Otto Ivarsson i Sälshög nr 9 till suppleant.

Att emottaga och förvara till företaget hörande karta och handlingar uppdrogs åt lantbrukaren Cerny Ivarsson, adress Sälshög nr 3 pr TOME LILLA.

§ 9.

Sammanställning över förrättningskostnaderna företeddes, och meddelade förrättningsmannen, att räkning å det arvode, som enligt lantbruksingeniörstaxan skulle inbetalas till statsverket, komme att tillsändas sakägarna från lantbruksnämnden i Kristianstad.

§ 10.

Sedan bestämmelserna angående besvär mot förrättningen enligt grunder i vattenlagen 11 kap. 85 § meddelats sakägarna, förklarades förrättningen avslutad.

Sälshög nr 3 pr TOME-

LILLA den 4 oktober 1955.

Klas Westberg.

statens lantbruksingeniör.

Biträdande godemän:

Göran Svensson Karfred Jönsson

15/40
 1952
 5 NOV. 1952
 Helsingfors län

Till
 Länsstyrelsen i Kristianstad

Härmed anmäls nödvarant om
 förordnande för statens lantbrukssingel-
 för att i enl. med föreskrifterna i gällande
 rättslag verkställa synförsättning
 i enl. för tvärläggning av rättsjuka
 marker till Sälshög n:r 9^{och 10} i Tyde
 socken.

Samtliga av förtagat besömda
 torde först av förtättningsmannen
 med säkerhet kunna avgöras.

Sälshög n:r 3 pr. Tomelilla den 1/11 1952

Johan Larsson
 Sälshög n:r 10⁹

Lenny Jansson

Albin Johansson
 Sälshög n:r 10⁸

Rⁿ 12/52⁶


LÄNSSTYRELSEN
I
KRISTIANSTADS LÄN
LANDSKANSLIET

Till Statens lantbruksingenjör Klas Westling,
Kristianstad.

Jämlikt 10 kap. 33 § vattenlagen finner länsstyrelsen på därom av Cerny Ivarsson, Sälshög nr 3, Tomelilla, m.fl. gjord ansökan skäligt förordna Eder att i enlighet med föreskrifterna i nämnda lag, därest laga hinder ej möter, verkställa syneförrättning i och för torrläggning av vattensjuka marker till Sälshög nr 9 och 10 i Tryde socken.

Kristianstad i landskansliet den 11 november 1952.

På länsstyrelsens vägnar:

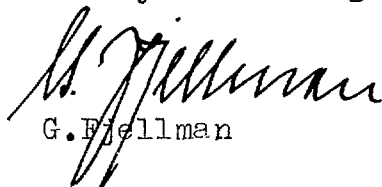
G. Fjellman


Kjell Paradis

7.
Lantbruksingenjörens kungörelse rörande syne-
förrättning den 20 sept. 1955 kl. 10 f.m. inom
Sälshög n:ris 9 och 10 i Tryde socken av Kris-
tianstads län.

K U N G Ö R E L S E.

Syneförrättning enl. vattenlagen rörande torrläggning av
mark inom Sälshög n:ris 9 och 10 i Tryde socken av Kristianstads
län, kommer att handläggas vid sammanträde hos lantbr. Cerny Ivars-
son i Sälshög nr 3 den 20 sept. 1955 kl. 10 f.m., då sakägare ha-
va att tillstädeskomma för utförande av sin talan.

Kristianstad den 18 aug. 1955.

Klas Westling

statens lantbruksingenjör.

*Beviljagen i laga ordning i Tryde
församling d. 21 aug. 1955, betygat
B. Hedecrull, kyrkostyrelse,
i. l. kyrkostyrelse.*

Avsänd till pastorsämbetet i Tryde socken den 18 aug. 1955.

F Ö R T E C K N I N G

Över delägare i det avdikningsföretag, som avser torrläggning av mark inom Sälshög nr:ris 9 och 10 i Tryde socken av Kristianstads län, vilka jämlikt vattenlagen 10 kap. 8 och 40 §§ underrättats angående sammanträdet den 20 sept. 1955 kl. 10 f.m.

1. Fr.	Sigrid Svensson,	Sälshög 9,	TOMELILLA
2. Lantbrukare	Albin Johansson,	" 10,	"
3. "	Johan Larsson,	" 10,	"
4. "	Cerny Ivarsson,	" 3,	"

Att underrättelser avsänts till förestående sakägare med posten den 18 augusti 1955, intygas.

I tjänsten:

Klas Westling

U T L Å T A N D E

angående utförande av vattenavlopp för torrläggning av mark inom Sälshög n:ris 9 och 10 i Tryde socken av Kristianstads län avgivet av synemännen vid syneförrättning enligt 10 kap. vattenlagen år 1955.

Avdikningsområdets belägenhet m.m.

Företaget, vars ändamål är att söka erhålla bättre torrläggningssmöjligheter för såväl redan odlad som icke odlad mark, är att hänföra till dikning. Det är beläget å Nybroåns nederbördsområde nr 89. Mot företagets utförande på sätt i detta utlåtande närmare finnes angivet möter enligt synemännens förmenande icke något laga hinder.

Sökande.

Sökande till förrättningen äro

Cerny Ivarsson	såsom ägare till fastigheten Sälshög	9 ⁷	,
Johan Larsson	" " " "	10 ⁹	och
Albin Johansson	" " " "	10 ⁸	.

Företagets utsträckning är beroende av sökandenas yrkanden och förefintliga fallförhållanden, och omfattar syneförrättningen i anledning härav den dikessträcka, som å hithörande plankarta utmärkts med en heldragen, grov, röd linje för täckt avloppsledning och med tvenne jämnlöpande, röda linjer för öppet avloppsdike, och äro avloppets ändpunkter betecknade A och B respektive.

Plankarta och profilritning.

Över den avloppssträcka, om vars utförande fråga nu är, äro dels profil- och sektionsritningar uppgjorda utvisande lutningsförhållandena och avloppets beskaffenhet i övrigt, och dels plankarta upprättad utvisande den mark, som med nu befintligt avlopp ej kan torrläggas till 1.2 meters djup. Begränsningskurvan

10.
för den vattensjuka marken har lagts 1.4 meter över ordinärt sommarvattenstånd i avloppet, men har vid bestämmande av begränsningskurvan jämväl nödig hänsyn till markens avfall mot avloppet tagits.

Båtnadsuppskattning.

Jämligt bestämmelserna i vattenlagen 7 kap. 22 § och 10 kap. 60 § hava synemännen uppskattat den mark, som ansetts beroende av företagets utförande, och har därvid uppskattning skett av marken såväl i dess skick före företaget som ock i det skick, vari den antages komma efter företagets fullbordan, och framgå såväl de å de särskilda ägofigurerna som de å de olika fastigheterna belöpande andelarna av den särskilda längd, som finnes bilagd detta utlåtande. Enligt denna längd utgör markens värde före företaget 6.869 kronor och efter företaget 13.955 kronor, vadan värdet av båtnaden genom arbetenas utförande uppskattats till 7.086 kronor.

Båtnaden utgöres i sin helhet av alstringsbåtnad. Be-
träffande tillvägagångssättet vid uppskattning av denna torde bö-
ra anföras, att hänsyn tagits till såväl jordens naturliga godhet
som markens höjdläge m.m., och har för bestämmande av höjdlägets
inverkan på jordvärdena särskild gradtabell upprättats.

Nederbördsområde och dimensionering.

För att den beräknade jordförbättringen skall uppkomma
måste dikningsarbetet verkställas i överensstämmelse med förslaget,
som är upprättat med hänsyn till framrinnande vattenmängd, markens
lutningsförhållanden, dikningsarbetets ändamål m.m.

Nederbördsområdet har bestämts med ledning av rikets
allmänna kartverks ekonomiska kartor över trakten och synes utgöra

vid punkt 3+01	60 hektar		
4+60	55	"	
5+16	50	"	och
6+50	45	"	.

På sökandenas yrkande och med stöd av bestämmelserna i vattenlagen 7 kap. 4 § bestämma synemännen, att avloppet skall ovanför 1+57 utföras som täckt ledning och nedanför nämnda punkt som öppet dike.

Vid bestämmande av avloppets dimensioner hava synemännen utgått från en största avrinning av 1.0 sekundliter pr hektar.

För övrigt hänvisas till plankarta, profil- och sektionsritningar jämte kostnadsförslag.

Fixpunkterna i företaget äro lagligen skyddade och få alltså ej övertäckas eller förstöras. Önskar jordägare borttaga fixpunkt, skall han göra anmälan härom till statens lantbruksingeniör, vilken då låter avväga annan lämplig fixpunkt. Kostnaden för lantbruksingeniörens i sådant hänseende företagna för rättning gäldas av dikningsföretaget. Fixpunkternas läge i plan framgår av plankartan, deras höjdläge och utseende av påskrift å profilritningen.

Ersättningar.

Av paragraf 5 i förrättningsprotokollet framgår, att sakägarna i företaget förklarat sig utan anspråk på ersättning tåla de intrång, som kunde uppkomma i samband med företagets utförande. Med anledning härav finnes ej skäl föreskriva, att ersättning skall gäldas för intrång av dike eller upplag i samband med företagets utförande.

Vid framtida rensningar av vattenavloppet skola några ersättningar för intrång av dikesjord ej heller utgå, men skola rensningarna om möjligt företagas å tid, då skada å växande gröda ej göres.

Kostnadsfördelning.

Någon anledning till avdelningsbildning inom företaget för jämkning av kostnaderna mellan fastigheterna i detsamma en-

ligt grunder i vattenlagen 7 kap. 24 § föreligger ej. I kostnaderna för arbetena inom företaget skola därför ägarna till marken deltaga i förhållande till båtnadsvärdet av denna mark enligt ovan åberopade utlåtandet vidfogade värderingslängd, dock med iakttagande av bestämmelserna i vattenlagen 7 kap. 27 § och 10 kap. 80 §.

I kostnadsfördelningslängden för företaget finnes med iakttagande av ovanstående grunder angivet vars och ens delaktighet i förbättringsvärde och procenttal samt den kostnad, som enligt det upprättade kostnadsförslaget åligger varje delägare.

Kostnaderna för syneförrättningen gäldas av sakägarna i företaget efter samma procenttal, som i kostnadsfördelningslängden angivits för anläggningskostnadernas fördelning och i övrigt med iakttagande av bestämmelserna i vattenlagen 10 kap. 79 och 80 §§. Förrättningskostnaderna förskjutas av sökandena vid förrättningens avslutande.

Framtida underhåll.

Kostnaderna för företagets underhåll bestridas av sakägarna i detsamma ävenledes efter samma procenttal, som i kostnadsfördelningslängden angivits för anläggningskostnadernas fördelning. Kostnad för rensningsåtgärd, som föranletts av enskild sakägares åverkan eller försummelse, uttages dock av denne.

Domstolsavgift.

Enär eventuell avgift, varom förmäles i vattenlagen 11 kap. 95 § ej skulle uppgå till femtio kronor, skall dylik avgift ej utgå.

Verkställighet.

Innan arbetet får påbörjas, skall denna syneförrättning hava vunnit laga kraft, samt länsstyrelsen i Kristianstads län hava underrättats angående styrelseval.

Arbetsstyrelse.

När sakägarna äro flera än två, skall företagets angelägenheter handhavas av en arbetsstyrelse, som väljes på allmänt sammanträde med sakägarna enligt föreskrifterna i vattenlagen 7 kap. 64 § .

Arbetsstyrelsens uppgift är bl.a.

- att jämlikt föreskrifterna i vattenlagen 7 kap. 62 § anmäla styrelseval hos länsstyrelsen,
- att genom infordrande av anbud eller på annat lämpligt sätt bortsätta arbetena på förmånligaste sätt till entreprenör, som kan godkännas av statens lantbruksingeniör i länet,
- att själv och med biträde av sakkunnig person övervaka arbetets utförande i överensstämmelse med det upprättade förslaget,
- att verkställa behövlige utdebiteringar och fördelningar av kostnader,
- att föra räkenskaper över arbetet och årligen redovisa dessa för delägarna,
- att för sistnämnda ändamål och då så eljest kan finnas nödigt, kalla delägarna till sammanträde i den ordning, som föreskrives i vattenlagen 7 kap. 64 § ,
- att vid alla sammanträden föra protokoll, vilket skall vara tillgängligt för delägarna senast 14 dagar efter sammanträdet,
- att ombesörja avloppets vidmakthållande och upprepning å årstid, då växande gröda tager minst skada därav samt
- att i övrigt vidtaga alla åtgärder, som kunna befrämja arbetets verkställande och vidmakthållande.

Till företaget hörande kartor och handlingar skola förvaras av därtill särskilt utsedd person och av denne hållas tillgängliga för envar, som vill taga del av desamma eller göra avskrifter eller anteckningar.

Arbetsföreskrifter.

Med avseende å företaget stadga synemännen i övrigt jämlikt vattenlagen 10 kap. 62 § :

att företaget skall benämnas Sälshög 9 och 10 dikningsföretag 1955,

att arbetet skall vara fullbordat före utgången av år 1961,

att arbetet skall anses lagligen avslutat, då godkännande avsyningsbevis lämnats av statens lantbruksingeniör eller den han i sitt ställe sätter,

att arbetet skall utföras i överensstämmelse med det upprättade förslaget, dock att mindre ändringar, som under arbetets utförande kunna visa sig lämpliga beträffande dikes läge och annat, som ej inverkar minskande på torrläggningens djup eller på avrinningen, och varom berörda sakägare äro eniga, må efter hörande av statens lantbruksingeniör och med hans skriftliga medgivande företagas,

att cementrören skola gjutas av svensk cement, att de skola godkännas av statens lantbruksingeniör eller dennes ombud, innan de nedläggas, och att deras läge skall kontrolleras av statens lantbruksingeniör eller dennes ombud, innan de få höljas,

att den, som åtagit sig arbetet, ej må erhålla slutlikvid, förrän arbetet i sin helhet godkänts av statens lantbruksingeniör eller den han i sitt ställe sätter samt

att rensning av brunnar skall ske minst två gånger årligen och så ofta behov därav föreligger. Koppling direkt till rörsträng förbjudes, såvida ej statens lantbruksingeniör därtill givit sitt skriftliga medgivande.

Besvärshänvisning.

Är någon missnöjd med åtgärd eller beslut under denna syneförrättning eller med detta synemännens utlåtande ingive inom sextio dagar från nedanstående dag sina till Söderbygdens vatten-domstol i Stockholm ställda besvär. I besvären skola fullständigt

upptagas klagandens alla påståenden och skälen därför, och skola vid besvären fogas de handlingar, klaganden vill åberopa till stöd för ändringssökandet. Besvären skola ingivas i tre exemplar.

Sälshög nr 3 pr TOMETILLA den 4 oktober 1955.

Klas Westling, Rånfrid Jönsson Georg Svensson

VÄRDERINGSLÄNGD

Ägo- figur- nr	Förbättrad mark				Värde före torrläggning		Värde efter torrläggning		B å t n a d	
	åker, tomt		annan		pr ha	pr ägofigur	pr ha	pr ägofigur	pr ha	pr ägofigur
	ha	a	ha	a	kronor	kronor	kronor	kronor	kronor	kronor
1										
2										
Arealuträkningar och värderings-
längd till "Sölshög 9 och 10 dihnings-
förelag 1955": Tryde socken av Kristian-
stads län.

Överföres

VÄRDERINGSLÄNGD

Ägo- figur- nr	Förbättrad mark				Värde före torrläggning		Värde efter torrläggning		B å t n a d	
	åker, tomt		annan		pr ha	pr ägofigur	pr ha	pr ägofigur	pr ha	pr ägofigur
	ha	a	ha	a	kronor	kronor	kronor	kronor	kronor	kronor
1										
2										
3	1	14			2700	378:-	4500	630:-	1800	252:-
4	2		20		1500	300:-	2500	500:-	1000	200:-
5	3		35		1500	525:-	2500	875:-	1000	350:-
6	4		10		—	—	1500	150:-	1500	150:-
7		14		65		1203:-		2155:-		952:-
8										
9										
10	5	04			2700	108:-	4500	180:-	1800	72:-
11	6	05			2700	135:-	4500	225:-	1800	90:-
12	7	02			3600	72:-	4500	90:-	900	18:-
13	8	14			3600	144:-	4500	180:-	900	36:-
14	9	06			2700	162:-	4500	270:-	1800	108:-
15	10		06		1000	60:-	2000	120:-	1000	60:-
16	11		26		400	104:-	2000	520:-	1600	416:-
17	12		15		1000	150:-	2000	300:-	1000	150:-
18	13		03		400	12:-	2000	60:-	1600	48:-
19	14		30		1000	300:-	2000	600:-	1000	300:-
20		21		80		1247:-		2545:-		1298:-
21										
22										
23	15	04			2700	108:-	4500	180:-	1800	72:-
24	16	05			2700	135:-	4500	225:-	1800	90:-
25	17	02			2700	54:-	4500	90:-	1800	36:-
26	18	23			2700	621:-	4500	1035:-	1800	414:-
27	19	07			3600	252:-	4500	315:-	900	63:-
28	20		27		1500	405:-	3000	810:-	1500	405:-
29	21		20		900	180:-	3000	600:-	2100	420:-
30		41		47		1755:-		3255:-		1500:-

Överfört

äng, skub.
" " "
" " "
" " "
" " "

Summa

Ae $\frac{5}{192}$ ante 9⁷ Sälshög Cerny Svansson

äker, mylla på guss m. m.
" " "
" " "

Summa

Ag $\frac{77}{1536}$ ante av 9⁸ Sälshög Otto Svansson

äker, mylla på guss m. m.
" " "

Summa

Sammandrag

Fryde och en

At $\frac{1}{32}$ ante 10⁷ Sälshög Sigrid Svansson

Ac $\frac{1}{8}$ ante 10⁸ " Albin Johansson

Ad $\frac{1}{8}$ ante 10⁹ " Johan Larsson

Ae $\frac{5}{192}$ ante 9⁷ " Cerny Svansson

Ag $\frac{77}{1536}$ ante av 9⁸ " Otto Svansson

Summa

VÄRDERINGSLÄNGD

	Ägo- figur- nr	Förbättrad mark				Värde före torrläggning		Värde efter torrläggning		B å t n a d	
		åker, tomt		annan		pr ha	pr ägofigur	pr ha	pr ägofigur	pr ha	pr ägofigur
		ha	a	ha	a	kronor	kronor	kronor	kronor	kronor	kronor
1		41		47		1755:-		3255:-		1500:-	
2	92			08	900	72:-	3000	240:-	2100	168:-	
3	93			04	1500	60:-	3000	120:-	1500	60:-	
4	94			06	200	12:-	1500	90:-	1300	78:-	
5	95			21	—	—	500	105:-	500	105:-	
6		41		86		1899:-		3810:-		1911:-	
7											
8											
9	96	66			1800	1188:-	4500	2970:-	2700	1782:-	
10	97	17			2250	382:50	4500	765:-	2250	382:50	
11	98	17			2250	382:50	4500	765:-	2250	382:50	
12		1 00				1953:-		4500:-		2547:-	
13											
14											
15	99	21			2700	567:-	4500	945:-	1800	378:-	
16		21				567:-		945:-		378:-	
17											
18											
19											
20											
21		14		65		1203:-		2155:-		952:-	
22		21		80		1247:-		2545:-		1298:-	
23		41		86		1899:-		3810:-		1911:-	
24		1 00				1953:-		4500:-		2547:-	
25		21				567:-		945:-		378:-	
26		1 97		2 31		6869:-		13955:-		7086:-	
27											
28		Fälshög nr 3 pr tomtebild den 4 okt 1955.									
29		Klas Westling, Rånfrid Jönsson Georg Svensson									
30											

Fastighet och ägare

Ägobeskrivning m. m.

1

2

3

4

5

6

7

8

9

10

11

12

13

14

15

16

17

18

19

20

21

22

23

24

25

26

27

28

29

30

VÄRDERINGSLÄNGD

[illegible]

Fastighet och ägare.

Ägobeskrivning m. m.

1

2

3

4

5

6

7

8

9

10

11

12

13

14

15

16

17

18

19

20

21

22

23

24

25

26

27

28

29

30

VÄRDERINGSLÄNGD

Fastighet och ägare Ägobeskrivning	Ägo- figur- nr	Förbättrad mark		Värde pr ha		Båtnad	
		åker, tomt	annan	före	efter	pr ha	pr ägofigur
		hektar	hektar	kronor	kronor	kronor	kronor
till "Sälshög 9 och 10 dikningsföretag 1955" 1							
Tryde socken av Kristianstads län.							
Ab 1/32 mtl Sälshög 10 . ⁷							
Sigrid Svensson.							
åker, mylla på grus m.m.	1	0.14		2700	4500	1800	252:--
äng, stenb.	2		0.20	1500	2500	1000	200:--
" , "	3		0.35	1500	2500	1000	350:--
0.0/06 " , "	4		0.10	--	1500	1500	150:--
Summa		0.14	0.65				952:--
Ac 1/8 mtl Sälshög 10 . ⁸							
Albin Johansson.							
åker, mylla på grus m.m.	5	0.04		2700	4500	1800	72:--
" , "	6	0.05		2700	4500	1800	90:--
" , "	7	0.02		3600	4500	900	18:--
" , "	8	0.04		3600	4500	900	36:--
" , "	9	0.06		2700	4500	1800	108:--
äng, stenb.	10		0.06	1000	2000	1000	60:--
" , "	11		0.26	400	2000	1600	416:--
" , "	12		0.15	1000	2000	1000	150:--
" , "	13		0.03	400	2000	1600	48:--
" , "	14		0.30	1000	2000	1000	300:--
Summa		0.21	0.80				1228:--
Ad 1/8 mtl Sälshög 10 . ⁹							
Johan Larsson.							
åker, mylla på grus m.m.	15	0.04		2700	4500	1800	72:--
" , "	16	0.05		2700	4500	1800	90:--
" , "	17	0.02		2700	4500	1800	36:--
" , "	18	0.23		2700	4500	1800	414:--
överföres		0.34					612:--

Fastighet och ägare Ägobeskrivning	Ägo- figur- nr	Förbättrad mark		Värde pr ha		Båtnad	
		åker, tomt	annan	före	efter	pr ha	pr ägofigur
		hektar	hektar	kronor	kronor	kronor	kronor
Överfört		0.34					612:--
Åker, mylla på grus m.m.	19	0.07		3600	4500	900	63:--
Eng, stenb.	20		0.27	1500	3000	1500	405:--
" , "	21		0.20	900	3000	2100	420:--
" , "	22		0.08	900	3000	2100	168:--
" , "	23		0.04	1500	3000	1500	60:--
mad	24		0.06	200	1500	1300	78:-- 0.10.75
"	25		0.21	--	500	500	105:-- 0.00.5
Summa		0.41	0.86				1911:--
Ae 5/192 mtl Sälshög 9.							
Cerny Ivarsson.							
Åker, mylla på grus m.m.	26	0.66		1800	4500	2700	1782:--
" , "	27	0.17		2250	4500	2250	382:50
" , "	28	0.17		2250	4500	2250	382:50
Summa		1.00					2547:--
Af 77/1536 mtl Sälshög av 9.							
Otto Ivarsson.							
Åker, mylla på grus m.m.	29	0.21		2700	4500	1800	378:--
Summa		0.21					378:--
Sammandrag.							
Ab 1/32 mtl Sälshög 10.							
Sigrid Svensson		0.14	0.65				952:--
Ae 1/8 mtl Sälshög 10.							
Albin Johansson		0.21	0.80				1298:--
Ad 1/8 mtl Sälshög 10.							
Johan Larsson		0.41	0.86				1911:--
Ae 5/192 mtl Sälshög 9.							
Cerny Ivarsson		1.00					2547:--
Överföres		1.76	2.31				6708:--

VÄRDERINGSLÄNGD

[illegible]

[illegible]

Läge	Längd m	Arbete, material e. d.	Antal	å-pris kr.	Kostnad	Summa
					kronor	kronor
--		till "Sälshög 9 och 10 dikningsföretag 1955" i Tryde socken av Kristianstads län.				
1+20-6+50	530	Dikessträckan A-B.				
1+20-1+57	37	Schaktning och upprensning av öppet dike	37	2:--		74:--
1+57-2+36	79	Schaktning för täckt ledning, rörens läggning, dikesjordens återfyllning m.m.	79	4:--	316:--	
2+36-3+01	65	Dito Dito "	65	7:--	455:--	
3+01-3+85	84	Dito Dito "	84	4:--	336:--	
3+85-4+41	56	Dito Dito "	56	7:--	392:--	
4+41-4+60	19	Dito Dito "	19	4:--	76:--	
4+60-5+16	56	Dito Dito "	56	4:--	224:--	
5+16-6+50	134	Dito Dito "	134	3:50	469:--	2268:--
1+57-5+16	359	12" cementrör med muff	359	7:--	2513:--	
5+16-6+50	134	10" " " "	134	5:50	737:--	3250:--
1+57		Dikesöga av betong enl. rit- ning	1	100:--		100:--
1+80,4+60		Intagningsbrunnar av betong d.= 0.7 m armerade lock och 12" intagningsrör med galler för ytvatten	2	100:--		200:--
2+36,3+01,3+85 6+50		Intagningsbrunnar av betong med armerade lock. Inre diam. = 0.7 m	4	80:--		320:--
5+16		Intagningsbrunn av betong med armerat lock. Inre diam. = 1.0 m	1	125:--		125:--
		överföres				6337:--

Läge	Längd m	Arbete, material e. d.	Antal	å-pris kr.	Kostnad	Summa
					kronor	kronor
		överfört				6337:--
		För oförutsedda fall, arbetets tillsyn m.m. tillägges c:a 10 %				- 663:--
		Summa				-7000:--
Vid löst underlag läggas rören på rustbädd enl. kontrollantens anvisningar. Sälshög nr 3 pr Tomelilla den 4 okt. 1955. <i>Klas Mestling</i> statens lantbruksingenjör.						

Kostnadsfördelningstängd
till "Sälshög" 9 och 10 delningsföretag 1955
i Tyde socken av Kisthults län.

Fästighet, ägare m. m.						Sökande eller inte sökande	Förbättringsvärde		Fördelningstal	Sökad kostnad		Fördelningsskostnad	
							Kr.	öre		%	Kr.	öre	Kr.
<u>Tyde socken.</u>													
Ab	1/32	mll.	Sälshög	10 ⁷	Liquid Ljunggren	Lök.	952	-	13.435	940	45	50	40
Ac	1/8	--	--	10 ⁸	Albin Johansson	Lök.	1298	-	18.318	1282	26	68	72
Ad	1/8	--	--	10 ⁹	Johan Larsson	--	1911	-	26.969	1887	83	101	18
Ae	5/192	--	--	9 ⁷	Lenny Jansson	--	2547	-	35.944	2516	08	134	85
Af	7 ⁷ /1536	--	--	av 9 ⁸	Otto Jansson	Lök.	378	-	5.334	373	38	20	01
Summa							7.086	-	100.000	7.000	-	375	16
Sälshög nr 3 p: Tomelilla den 4 okt. 1955.													
Klas Wretling, Konfrer Jönsson													
Georg Svensson													

Sälshög nr 3 pr Tomelilla den 4 okt. 1955.

Klas Whetling, Konfrer Jönsson Georg Jönsson

Sammanställning av förrättningskostnader till
Sälshög 9 och 10 dikningsföretag 1955 i Tryde socken av Kristian-
 stads län.

Ersättning till statsverket enligt lantbruksingenjör-

taxan

245:--

Förrättningsmannens utlägg (annonser och inbind-

ning av 2 band handlingar m.m.)

30.16

Gode männens resekostnads- och traktamentsersättning

100. —

Hantlangning m.m.

—

Summa

375.16

Sälshög nr 3 pr Tomelilla den 4 okt. 1955.

Klas Westling

lantbruksingenjör, förrättningsman.