


13117 2853

Blad 1.




Registernummer.
Färingtofta socken

Aa	Östra Forestad	av 2 ⁴
Ba	Färingtofta	3 ¹⁵
Bb	"	6 ¹
Bc	"	3 ⁸
Bd	"	4 ⁵
Be	"	4 ⁷
Bf	"	av 2 ²
Bg	"	5 ³
Bh	"	2 ³
Bi	"	6 ¹
Bk	"	7 ² , 7 ³
Bl	"	1 ²
Bm	"	5 ¹²

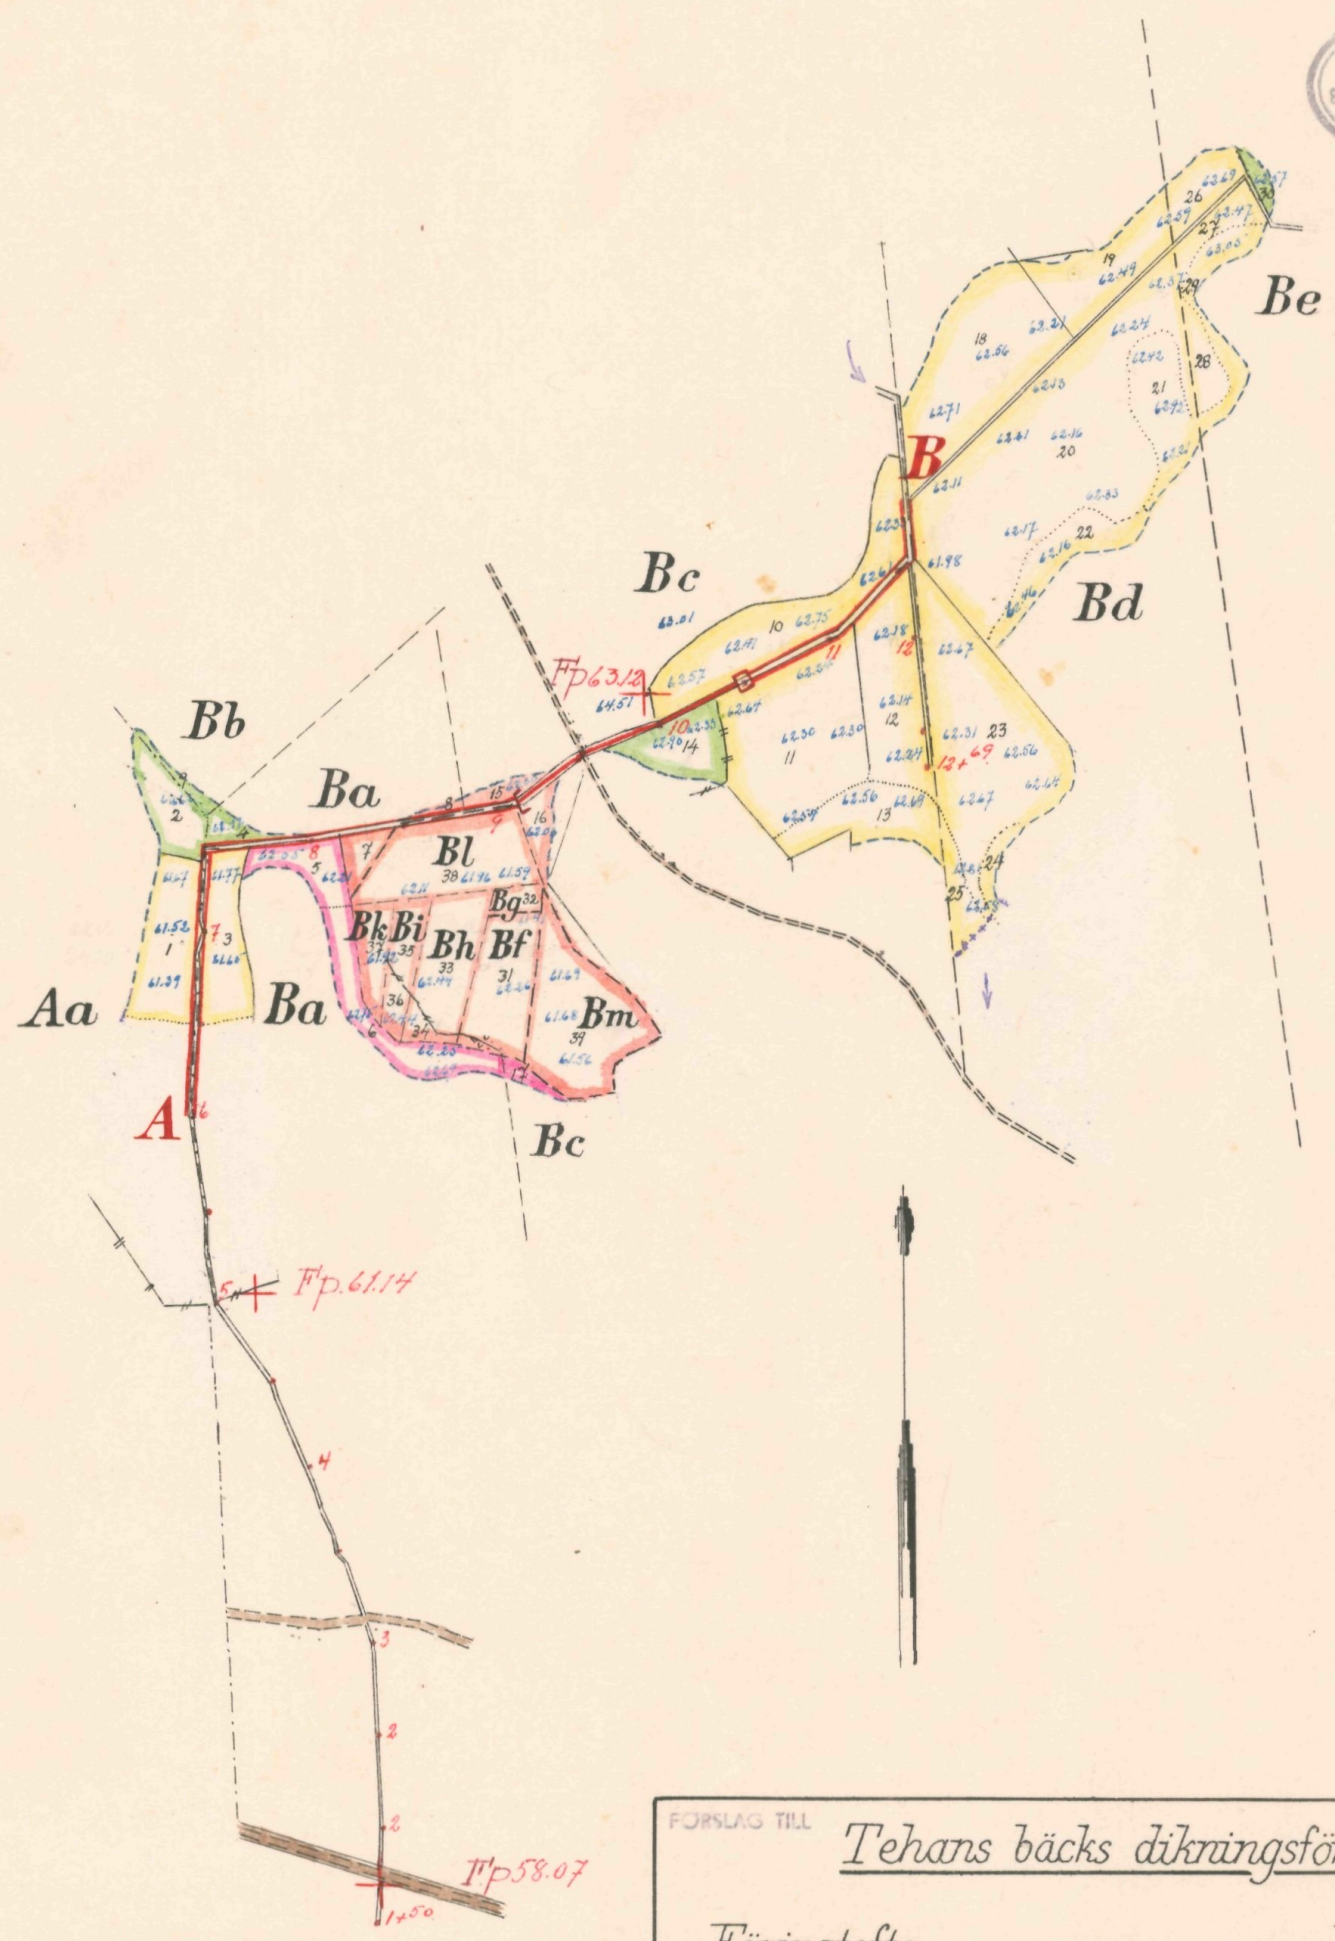

Skala 1:4000.

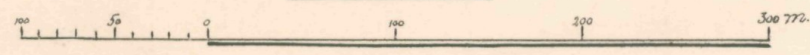

FÖRSLAG TILL Tehans bäcks dikringsföretag 1955

I Färingtofta SOCKEN(NAMN) AV Kristianstads LÄN

UPPRÄTTAT ÅR(EN) 1955 { I } SAMBAND MED SYNEFÖRRÄTTNING ENL. VATTENLAGEN AV { TITEL }

ORIGINAL
KOPIA





Klas Westling
(NAMN)

statens lantbruksingenjör
(TITEL)

ANTAL RITN. ST. 3 FUNK. LANTBRUKS-
STYRES ANMÄLN. NR L 2 Nr 419



Bll) 28/55

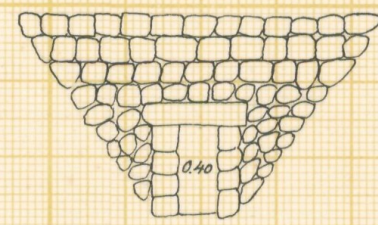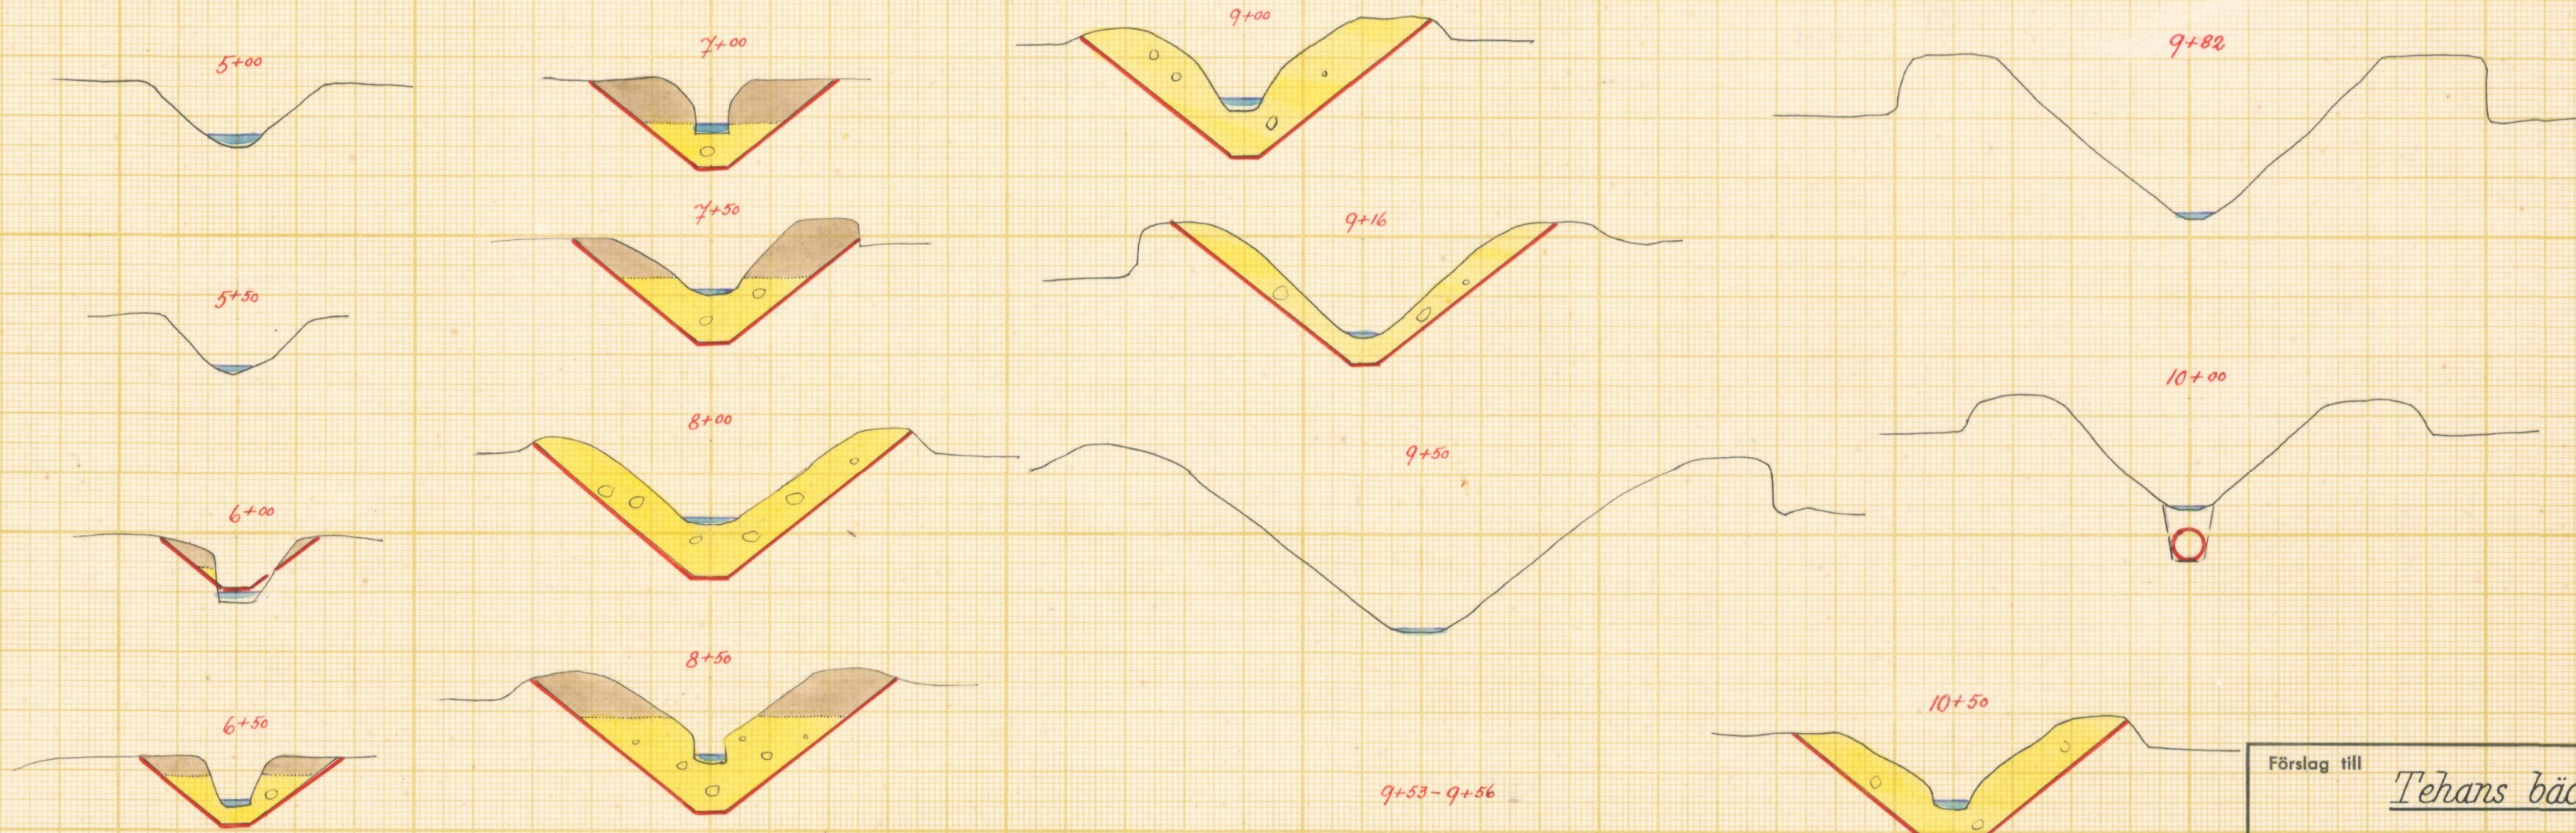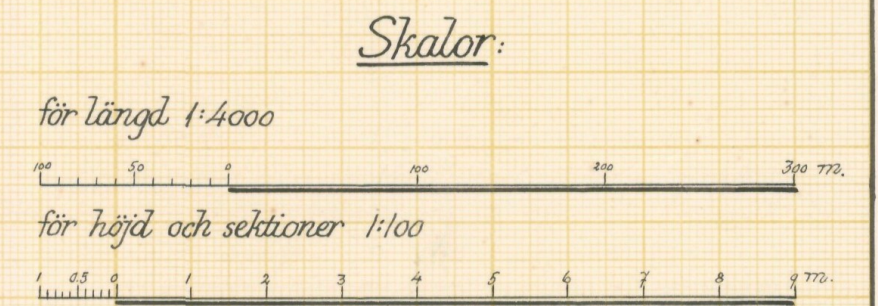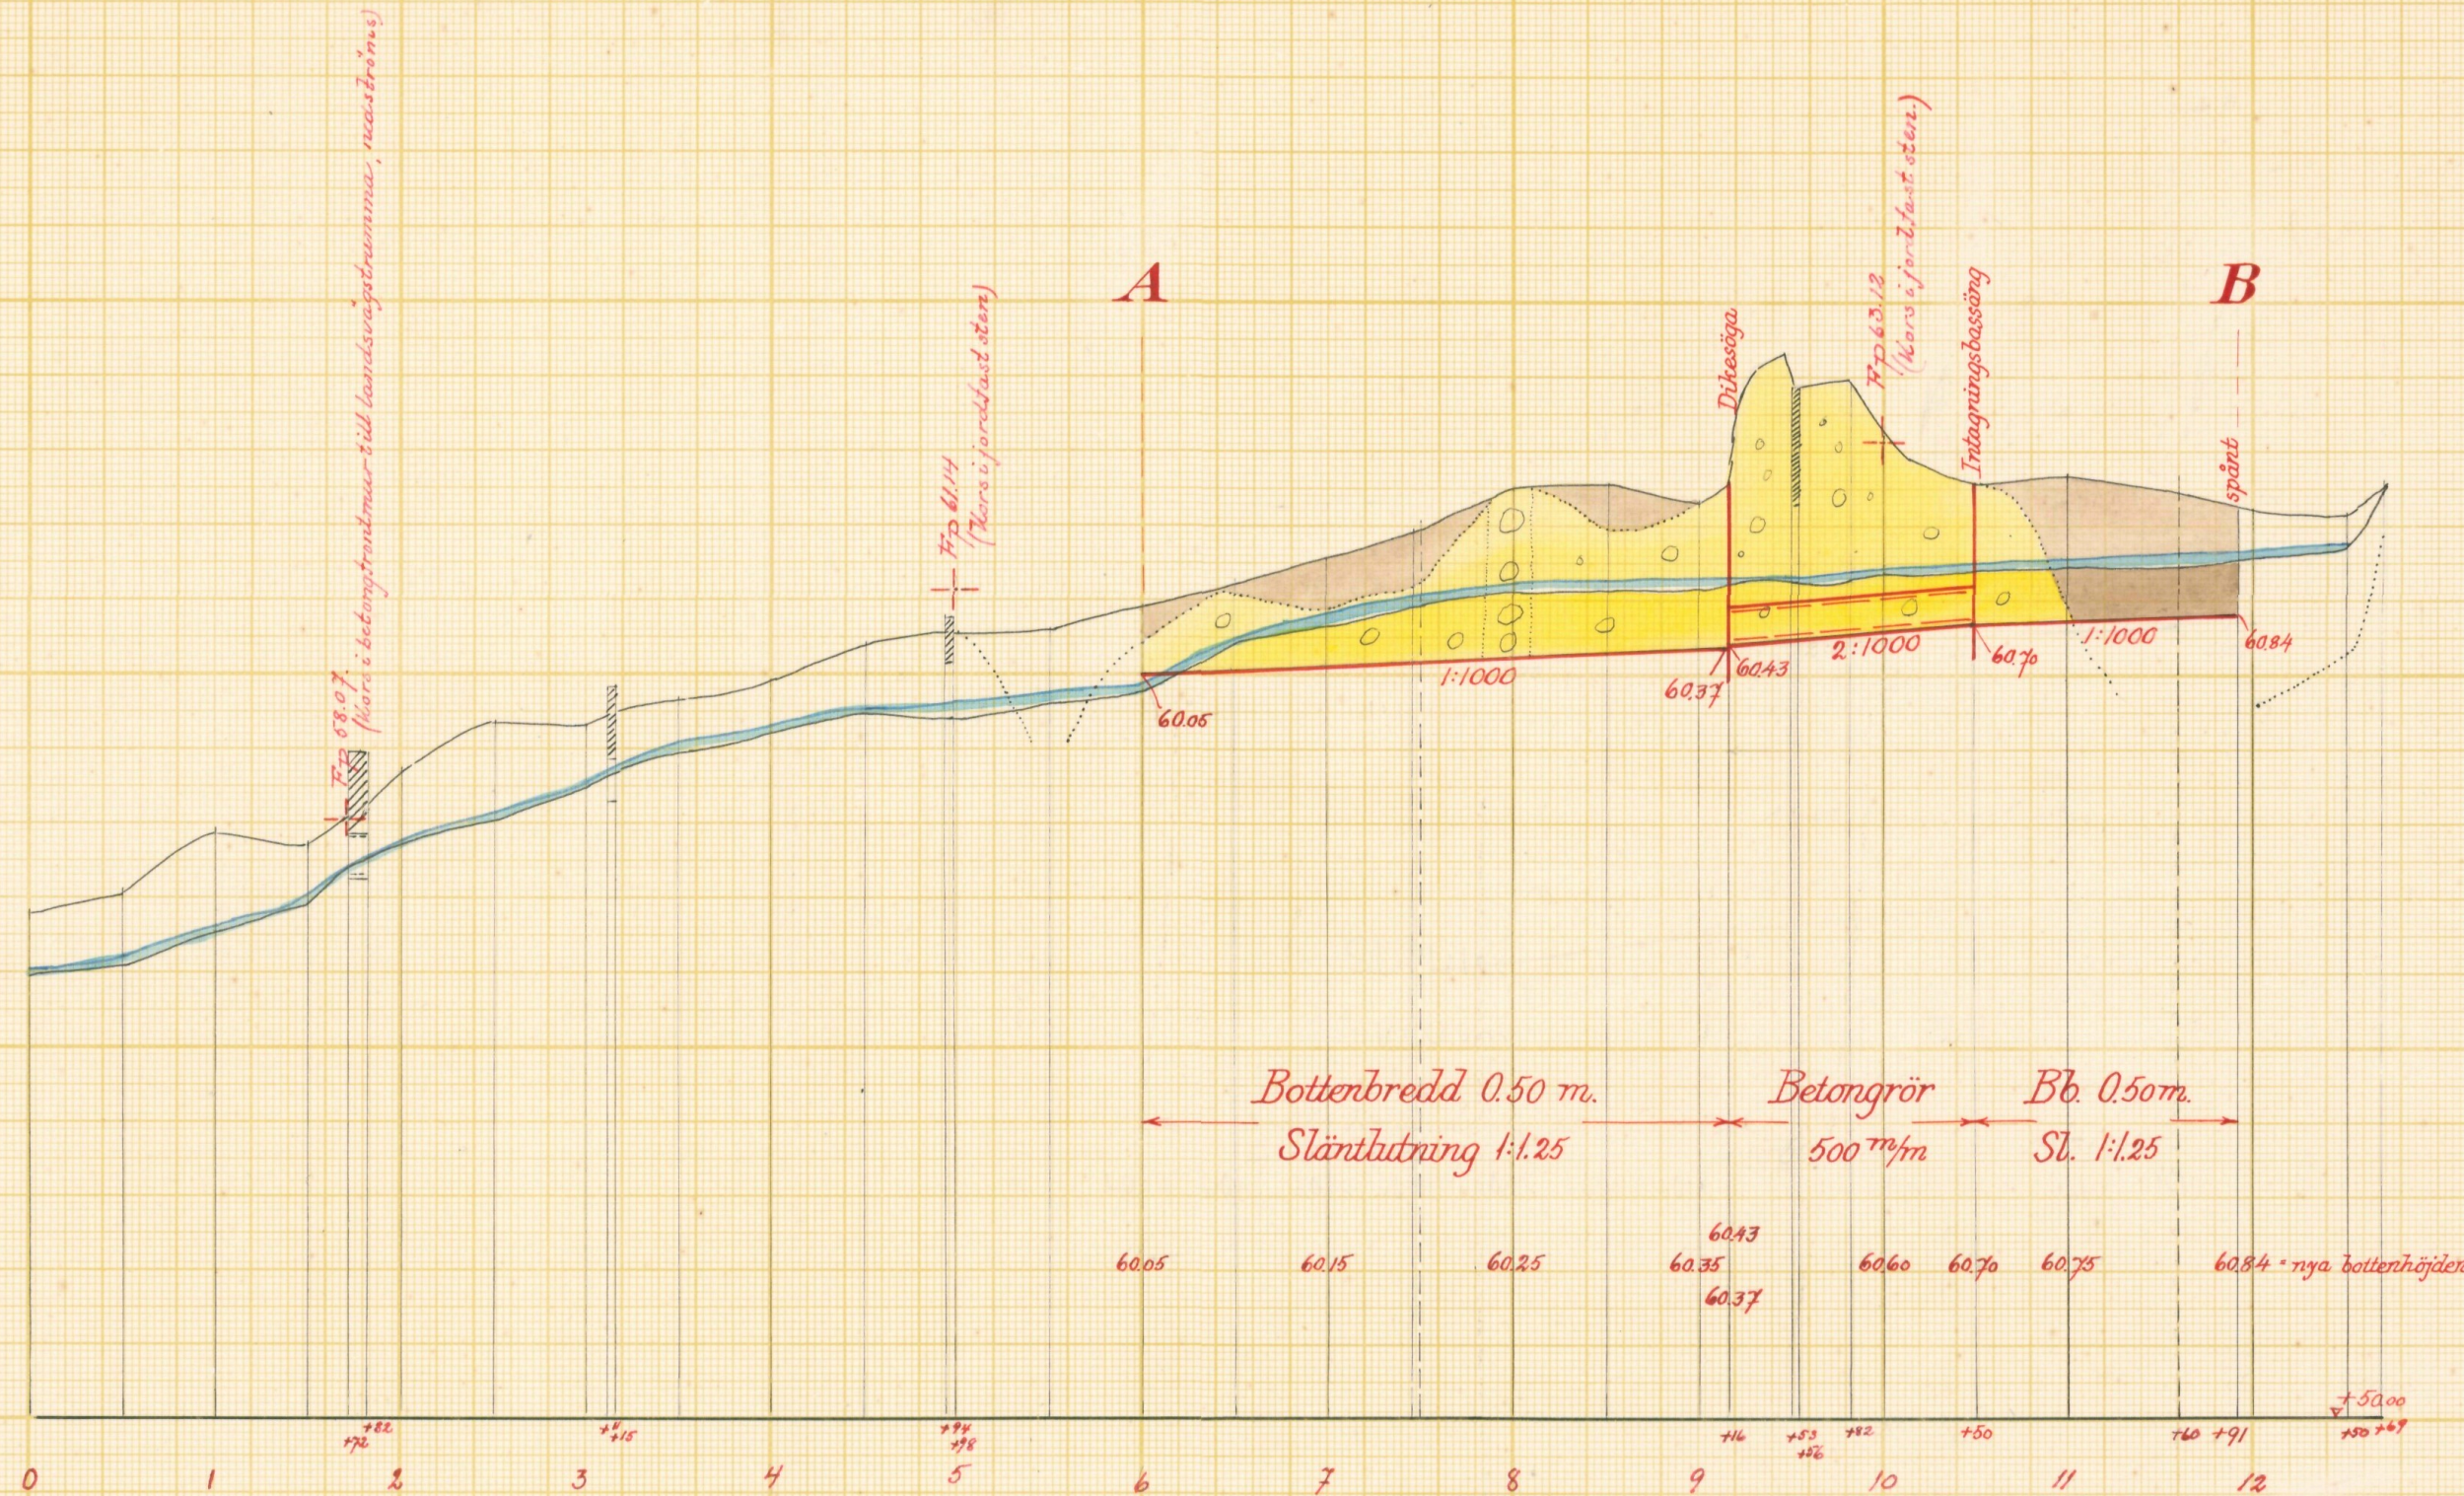

Förslag till Tehans bäcks dikningsföretag 1955


i Färingtofta socken(-het) av Kristianstads län

upprättat år(-en) 1955 { -eten } samband med synförrättning enl. vattenlagen av


Original Klas Westling (Namn)

Kopia statens lantbruksingenjör (Titel)

Antal ritn. st. 3 Arkivnummer L2 — 419

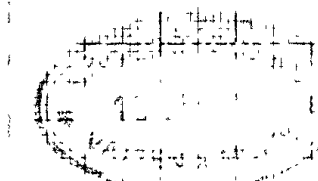


Förslag till dikesöga vid 9+16

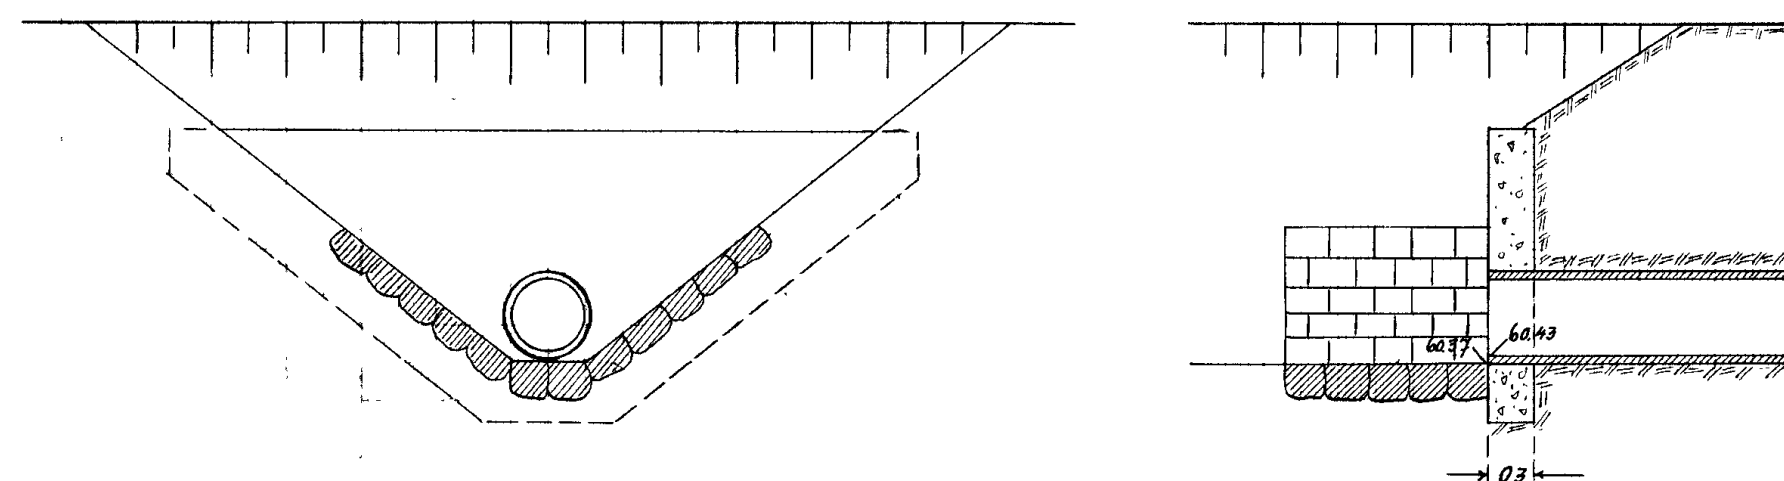

Betongmurar rutarmas med
rundjärn ϕ 6 mm % 200 mm

Förslag till intagningsbassäng vid 10+50

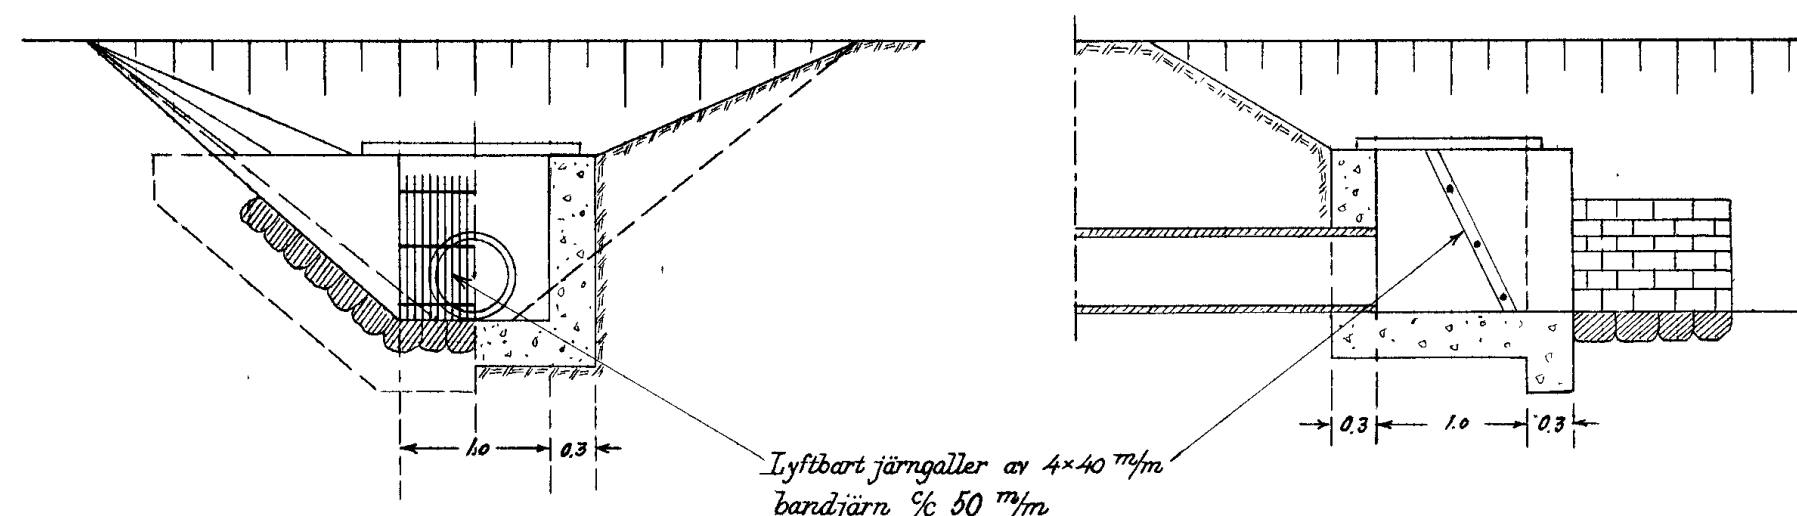

Betongmurarna rutarmas med
rundjärn ϕ 6 mm % 200 mm

Skala 1:50




Förslag till		<u>Tehans bäcks dikningsföretag 1955</u>	
i Färingtofta		socken(-ner) av <u>Kristianstads</u> län	
upprättat år(-en) 1955	i samband med synförrättning enl. vattenlagen av	utan	
Original	Klas Westling		
Kopie	(Namn)		
		Statens lantbruksingenjör	
		(Titel)	
Antal ritn. st.	3	Arkivnummer	L 2 419



Akt nr:

11-L2-419

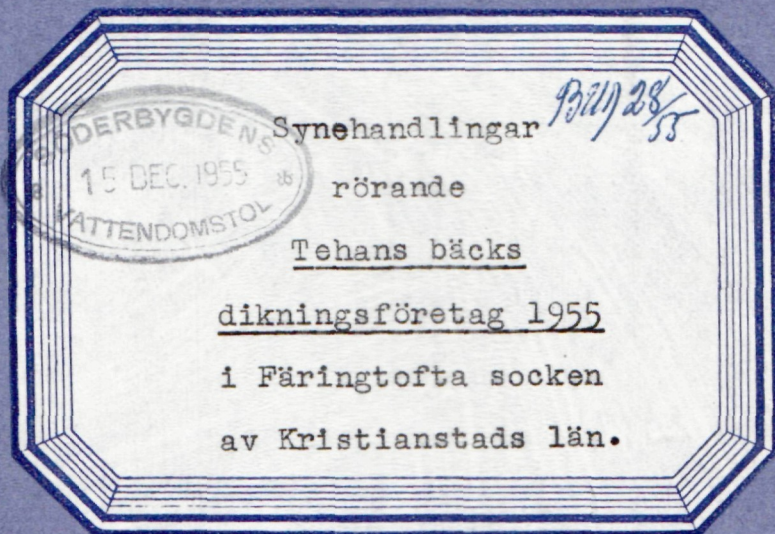

O R I G I N A L H A N D L I N G A R

rörande

torrläggning av mark inom Färingtofta n:ris 2-7 samt
Östra Forestad nr 2 i Färingtofta socken av Kristian-
stads län; upprättade år 1955 vid syneförrättning en-
ligt vattenlagen av

Klas Westling,
statens lantbruksingenjör.

Handlingarna innehålla förutom titelblad trettiofyra (34) skrivna
och paginerade sidor + 1 tidning samt åtföljas av plan-, profil- och
sektionsritningar i 3 blad.

Ö V E R S I K T S K A R T A.

Skala 1:100.000.



Generalstabsblad nr 9 (Hässleholm)

"

" 5 (Lund).

1.
Protokoll fört vid syneför-
rättning enligt 10 kap. vatten-
lagen rörande utförande av vatten-
avlopp för torrläggning m.m. av
mark inom Färingtofta n:ris 2-7
samt Östra Forestad nr 2 i Färing-
tofta socken av Kristianstads län.

År 1955, juni 15, kl. 10.30 f.m. hos lantbr. Carl Ågren i Färing-
tofta nr 3.

Närvarande:

undertecknad lantbruksingeniör, förrättningsman

skiftesgodemännen Ernst Ljungdal i Klingstorp och Arvid Persson
i Koholma,

sökanden

Karl Ågren

övriga sakägare eller ombud

Rudolf Nilsson,

Nils Andreasson,

Anna Johansson genom sin broder Oskar Jönsson, dock utan fullmakt,

Otto Johansson genom nämndemannen N.E. Johansson, Ljungbyhed, en-
ligt bifogad fullmakt,

Helga Petersson genom sin son Harald Petersson, dock utan fullmakt,

Gunnar Svensson samt

Åke Olsson.

§ 1.

Det för förrättningsmannen utfärdade förordnandet upp-
lästes.

§ 2.

Jäv mot synemännen anmälades ej, ej heller visste dessa
med sig något jävsförhållande till någon av sakägarna.

§ 3.

Den efter verkställda förundersökningar upprättade pro-

2.
filritningen över det avloppsdike, om vars utförande fråga var, företeddes tillika med plankarta över den mark, som befunnits för sin torrläggning beroende av företagets utförande.

§ 4.

Sökanden yrkade, att avloppsdiket skulle utföras med sådant djup och dimensioner, att trygghet mot översvämning samt möjlighet till markens torrläggning till ändamålsenligt djup därigenom bleve beredd, och borde avloppet utföras öppet undantagandes en sträcka på ungefär 100 meter på fastigheten Färingtofta 3⁸, där avloppet blev mycket djupt och av denna anledning borde igenläggas med rör här.

Otto Johanssons ombud meddelade, att Otto Johansson på grund av hög ålder (ung. 80 år) ej vore intresserad av företagets utförande. Ombudet hade av denna anledning av sin uppdragsgivare fått i uppdrag att protestera mot företagets utförande. När marken på Otto Johanssons vore mycket vattensjuk, hade delar av densamma utlagts till betesmark.

Övriga sakägare meddelade, att de ej ansågo att de hade nämnvärd båtnad av företagets utförande.

§ 5.

Mark till avloppets utvidgning och rätning ansågo de närvarande böra av vederbörande jordägare upplåtas utan ersättning. Likaså ansågo de närvarande, att någon ersättning för intrång av jord- och stenupplag ej borde utgå.

§ 6.

Av företagets utförande berördes en bro å sökandens fastighet. När avloppet här beräknades komma att igenläggas med rör, torde ny bro ej bliva erforderlig. Utfördes avloppet däremot öppet, erfordras ny bro.

§ 7.

Synemännen meddelade, att de omedelbart ämnade påbörja

3.
uppskattning av den båtnad, som kunde beräknas uppkomma genom företagets utförande. Resultatet av denna uppskattning skulle jämte förslag till företagets utförande med kostnadsberäkning m.m. framläggas för intressenterna vid nytt sammanträde, vilket skulle hållas på samma plats den 10 oktober 1955 kl. 10.30 f.m., och skulle några ytterligare kallelser och kungörelser rörande detta sammanträde ej utfärdas.

Färingtofta den 15 juni 1955.

Klas Westling

statens lantbruksingeniör.

Biträdande godemän:

Arvid Persson Ernst Jönsson

År 1955, oktober 10, kl. 10.30 f.m. hos Carl Ågren i Färingtofta nr 3.

Närvarande:

förutnämnda synemän och nedannämnda sakägare

Karl Ågren,

Otto Johansson genom nämndemannen, N.E. Johansson i Ljungbyhed enligt tidigare lämnad fullmakt,

Rudolf Nilsson,

Nils Andreasson och

Gunnar Svensson.

§ 8.

Det av förrättningsmannen upprättade förslaget med därtill hörande längder genomgicks med sakägarna, varjämte synemännens utlåtande angående företaget upplästes för delägarna.

§ 9.

Till ordförande i arbetsstyrelsen för företaget valdes

handlanden Bernt Andersson i Tornsborg och till övriga ledamöter Karl Ågren i Färingtofta nr 3 och Nils Andreasson i Färingtofta nr 3 med Gunnar Svensson i Färingtofta nr 5 till suppleant.

Att emottaga och förvara till företaget hörande kartor och handlingar uppdrogs åt handlanden Bernt Andersson, adress Torns- borg pr Färingtofta.

§ 10.

Sammanställning över förrättningskostnaderna företeddes, och meddelade förrättningsmannen, att räkning å det arvode, som enligt lantbruksingeniörstaxan skulle inbetalas till statsverket, komme att tillsändas sakägarna från lantbruksnämnden i Kristianstad.

§ 11.

Sedan bestämmelserna angående besvär mot förrättningen enligt grunder i vattenlagen 11 kap. 85 § meddelats sakägarna, förklarades förrättningen avslutad.

Färingtofta den 10 oktober 1955.

Klas Westling

statens lantbruksingeniör.

Biträdande godemän:

Arvid Persson Embjergsdahl

41/40-1951-57.
 Nr. 41/40-1951-57.
 Ank.d. 18 OKT. 1951 till
 Län. i
 Kristianstads län

W.g. förordn.

Till
 Länsstyrelsen i Kristianstads län.
 Kristianstad

Kärnest anhålles fördsamt, om förordnande för behörig förrättningsman, att jämlikt föreskrifterna i vattenlagens 10 kap. verkställa syn å floddike för förläggning av vatten-skadad mark till Färingtofta by i Färingtofta socken.

Färingtoftas utsträckning samt övriga sakägares namn förde först efter att förrättningsmannen verkställt förundersökning kunna uppgivas.

Färingtofta den 17-10-57

Carl Sten


nr 250/51. 6.


LÄNSSTYRELSEN
I
KRISTIANSTADS LÄN
LANDSKANSLIET

Till Statens lantbruksingenjör Klas West-
ling, Kristianstad.

Jämlikt 10 kap. 33 § vattenlagen finner länsstyrelsen på därom av Carl Ågren, Färingtofta, gjord ansökan skäligt förordna Eder att i enlighet med föreskrifterna i nämnda lag, därest laga hinder ej möter, verkställa syn å floddike för torrläggning av vatten-skadad mark till Färingtofta by i Färingtofta socken.

Kristianstad i landskansliet den 22 ok-
tober 1951.

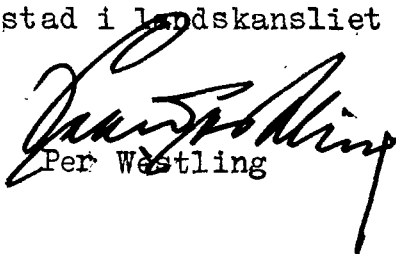
Per Westling

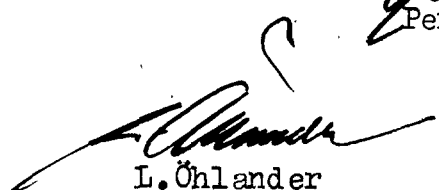
L. Öhlander

7.

Lantbruksingenjörens kungörelse rörande syne-
förrättning den 15 juni 1955 kl. 10.30 inom
Färingtofta n:ris 2-7 samt Östra Forestad nr
2 i Färingtofta socken av Kristianstads län.

K U N G Ö R E L S E.

Syneförrättning enl. vattenlagen rörande torrläggning
av mark inom Färingtofta n:ris 2-7 samt Östra Forestad nr 2 i Fä-
ringtofta socken av Kristianstads län kommer att handläggas vid
sammanträde hos lantbr. Carl Ågren Färingtofta nr 3 den 15 juni
1955 kl. 10.30, då sakägare hava att tillstädeskomma för utföran-
de av sin talan.

Kristianstad den 17 maj 1955.

Klas Westling

statens lantbruksingenjör.

Anslaget i laga ordning
i Färingtofta församling
den 22. 5. 19 55
Knut Lundberg
Kykoherde v. Pastor Komminister Kyrkoadjunkt

Avsänd till pastorsämbetet i Färingtofta socken den 17 maj 1955.

F u l l m a k t.

Undertecknad överlämnar härmed fullmakt för nämndeman
N.E. Johansson, Ljungbyhed att föra min talan och rätt
vid syneförrättningen enligt vattenlagen rörande torrlägg-
ning hos lantbrukare Carl Ågren, Färingtofta.

Färingtofta den 10.6 1955

Otto Johansson
Otto Johansson

Bevittnas:

J. P. Rönner.....

Ed. Melander.....

F Ö R T E C K N I N G

Över delägare i det avdikningsföretag, som avser torrläggning av mark inom Färingtofta n:ris 2-7 samt Ö:a Forestad nr 2 i Färingtofta socken av Kristianstads län, vilka jämlikt vattenlagen 10 kap 8 och 40 §§ underrättats angående sammanträdet den 15 juni 1955 kl. 10.30.

- | | | | |
|---|--------------------|-------------------|---------------|
| 1. Lantbrukare | Rudolf Nilsson, ✓ | Skoghuset, | FÄRINGTOFTA |
| 2. " | Nils Andreasson, ✓ | Färingtofta nr 3, | " |
| 3. Fr. | Anna Johansson, ✓ | Tornsborg, | " |
| 4. Lantbrukare | Karl Ågren, ✓ | Färingtofta nr 3, | " |
| 5. " | Otto Johansson, ✓ | " " 4, | " |
| 6. " | Eric Nilsson, ✓ | | " |
| 7. " | Tuve Svensson, ✓ | | " |
| 8. Fr. | Helga Petersson, ✓ | | " |
| 9. Lantbrukare | Gunnar Svensson, ✓ | | " |
| 10. " | Olander Månsson, ✓ | | " |
| 11. Lantbruksnämnden i Kristianstads län, | | | KRISTIANSTAD. |

Att underrättelser avsänts till förestående sakägare med posten den 17 maj 1955, intygas.

I tjänsten:

Klas Westling

U T L Å T A N D E

angående utförande av vattenavlopp för torrläggning av mark inom Färingtofta n:ris 2-7 samt Östra Forestad nr 2 i Färingtofta socken av Kristianstads län avgivet av synemännen vid syneförrättning enligt 10 kap. vattenlagen år 1955.

Avdikningsområdets belägenhet m.m.

Företaget, vars ändamål är att söka vinna bättre torrläggningssmöjligheter för såväl redan odlad som icke odlad mark, är att hänföra till dikning. Det är beläget å Rönneåns nederbördsområde nr 96. Mot företagets utförande på sätt i detta utlåtande närmare finnes angivet möter enligt synemännens förmenande icke något laga hinder.

Sökande.

Sökande till förrättningen är Carl Ågren såsom ägare till fastigheten Färingtofta 3⁸.

Företagets utsträckning är beroende av sökandens yrkanden och förefintliga fallförhållanden, och omfattar syneförrättningen i anledning härav den dikessträcka, som å hithörande plankarta utmärkts med tvenne jämnlöpande, röda linjer för öppet dike och med en heldragen, grov, röd linje för täckt avloppsledning, och är avloppets ändpunkter betecknade A och B respektive.

Plankarta och profilritning.

Över den avloppssträcka, om vars utförande fråga nu är, äro dels profil- och sektionsritningar uppgjorda utvisande lutningsförhållandena och avloppets beskaffenhet i övrigt, och dels plankarta upprättad utvisande den mark, som med nu befintligt avlopp ej kan torrläggas till ändamålsenligt djup. Begränsningskurvan för den vattensjuka marken har i åker och till åker tjänlig mark lagts 1.4 meter över ordinärt sommarvattenstånd i avloppet och i övrig mark 1.0 meter över nämnda vattenstånd, men har

vid bestämmande av begränsningskurvan jämväl nödig hänsyn till markens avfall mot avloppet tagits.

Båtnadsuppskattning.

Jämlikt bestämmelserna i vattenlagen 7 kap. 22 § och 10 kap. 60 § hava synemännen uppskattat den mark, som ansetts beroende av företagets utförande, och har därvid uppskattning skett av marken såväl i dess skick före företaget som ock i det skick, vari den beräknas komma efter företagets fullbordan, och framgå såväl de å de särskilda ägofigurerna som de å de olika fastigheterna belöpande andelarna av den särskilda längd, som finnes bilagd detta utlåtande. Enligt denna längd utgör markens värde före företaget 5.344 kronor och efter företaget 15.616 kronor, vadan värdet av båtnaden genom arbetenas utförande uppskattats till 10.272 kronor.

Båtnaden utgöres i sin helhet av alstringsbåtnad. Be-
träffande tillvägagångssättet vid uppskattning av denna båtnad torde böra anföras, att hänsyn tagits till såväl jordens naturliga godhet som markens höjdläge m.m., och har för bestämmande av höjdlägets inverkan på jordvärdena särskild gradtabell upprättats.

Nederbördsområde och dimensionering.

För att den beräknade jordförbättringen skall uppkomma måste dikningsarbetet verkställas i överensstämmelse med förslaget, som är upprättat med hänsyn till framrinnande vattenmängd, markens lutningsförhållanden, dikningsarbetets ändamål m.m.

Nederbördsområdet har bestämts med ledning av rikets allmänna kartverks ekonomiska kartor över trakten och synes utgöra

vid punkt 10+50 175 hektar och

B 160 " .

På sökandens yrkande och med stöd av bestämmelserna i vattenlagen 7 kap. 4 § bestämma synemännen, att avloppet skall

utföras som täckt ledning å sträckan 9+16-10+50 under det att övriga sträckor synas böra utföras öppna.

Vid bestämmande av avloppets dimensioner hava synemännen utgått från en största avrinning av 1.0 sekundliter pr hektar.

För övrigt hänvisas till plankarta, profil- och sektionsritningar jämte kostnadsförslag.

Fixpunkterna i företaget äro lagligen skyddade och få alltså ej övertäckas eller förstöras. Önskar jordägare borttaga fixpunkt, skall han göra anmälan härom till statens lantbruksingeniör, vilken då låter avväga annan lämplig fixpunkt. Kostnaden för lantbruksingenjörens i sådant hänseende företagna förrättning gäldas av dikningsföretaget. Fixpunkternas läge i plan framgår av plankartan, deras höjdläge och utseende av påskrift å profilritningen.

Ersättningar.

Av paragraf 5 i förrättningsprotokollet framgår, att sakägarna i företaget förklarat sig utan anspråk på ersättning upplåta mark såväl till avloppets utvidgning och rätning som till plats för jord- och stenupplag m.m. Med anledning härav finnes ej skäl föreskriva att ersättning skall gäldas för dylikt intrång varken vid de öppna eller den täckta avloppssträckan.

Vid framtida rensningar av vattenavloppet skola några ersättningar för intrång ej heller utgå, men skola rensningarna om möjligt företagas å tid, då skada å växande gröda ej göres.

Kostnadsfördelning.

Någon anledning till avdelningsbildning inom företaget för jämkning av kostnaderna mellan fastigheterna i detsamma enligt grunder i vattenlagen 7 kap. 24 § föreligger ej. I kostnaderna för arbetena inom företaget skola därför ägarna till marken deltaga i förhållande till båtnadsvärdet av denna mark enligt

ovan åberopade utlåtaget vidfogade värderingslängd dock med iakttagande av bestämmelserna i vattenlagen 7 kap. 27 § och 10 kap. 80 § .

I kostnadsfördelningslängden för företaget finnes med iakttagande av ovanstående grunder angivet vars och ens delaktighet i förbättringsvärde och procenttal samt den kostnad, som enligt det upprättade kostnadsförslaget åligger varje delägare.

Kostnaderna för syneförrättningen gäldas av sakägarna i företaget efter samma grund, som i kostnadsfördelningslängden bestämts för anläggningskostnadernas fördelning och i övrigt med iakttagande av bestämmelserna i vattenlagen 10 kap. 79 och 80 §§. Förrättningskostnaderna förskjutas av sökanden vid förrättningens avslutande.

Framtida underhåll.

Kostnaderna för företagets underhåll bestridas av sakägarna i detsamma efter samma procenttal, som i kostnadsfördelningslängden angivits för anläggningskostnadernas fördelning. Kostnad för rensningsåtgärd, som föranletts av enskild sakägares åverkan eller försummelse, uttages dock av denne.

Domstolsavgift.

Enär event. avgift, varom förmäles i vattenlagen 11 kap. 95 § ej skulle uppgå till femtio kronor, skall dylik avgift ej utgå.

Verkställighet.

Innan arbetet får påbörjas, skall denna syneförrättning hava vunnit laga kraft, samt länsstyrelsen i Kristianstads län hava underrättats angående styrelseval.

Arbetsstyrelse.

Enär sakägarna äro flera än två, skall företagets angelägenheter handhavas av en arbetsstyrelse, som väljes på allmänt sammanträde med sakägarna enligt föreskrifterna i vattenlagen 7 kap. 64 § .

Arbetsstyrelsens uppgift är bl.a.

- att jämlikt föreskrifterna i vattenlagen 7 kap. 62 § anmäla styrelseval hos länsstyrelsen,
- att genom infordrande av anbud eller på annat lämpligt sätt bortsetta arbetena på förmånligaste sätt till entreprenör, som kan godkännas av statens lantbruksingeniör i länet,
- att själv och med biträde av sakkunnig person övervaka arbetets utförande i överensstämmelse med det upprättade förslaget,
- att verkställa behövliga utdebiteringar och fördelningar av kostnader,
- att föra räkenskaper över arbetet och årligen redovisa dessa för delägarna,
- att för sistnämnda ändamål och då så eljest kan finnas nödigt, kalla delägarna till sammanträde i den ordning, som föreskrives i vattenlagen 7 kap. 64 § ,
- att vid alla sammanträden föra protokoll, vilket skall vara tillgängligt för delägarna senast 14 dagar efter sammanträdet,
- att ombesörja avloppets vidmakthållande och upprepning å årstid, då växande gröda tager minst skada därav samt
- att i övrigt vidtaga alla åtgärder, som kunna befrämja arbetets verkställande och vidmakthållande.

Till företaget hörande kartor och handlingar skola förvaras av därtill särskilt utsedd person och av denne hållas tillgängliga för envar, som vill taga del av desamma eller göra avskrifter eller anteckningar.

Arbetsföreskrifter.

Med avseende å företaget stadga synemännen i övrigt jämlikt vattenlagen 10 kap. 62 § :

- | att företaget skall benämnas Tehans bäcks dikningsföretag 1955,
- att arbetet skall vara fullbordat före utgången av år 1961,

att arbetena skola anses lagligen avslutade, då godkännande avsyningsbevis lämnats av statens lantbruksingeniör eller den han i sitt ställe sätter,

att arbetet skall utföras i överensstämmelse med det upprättade förslaget, dock att mindre ändringar, som under arbetets utförande kunna visa sig lämpliga beträffande dikes läge och annat, som ej inverkar minskande på torrläggningens djup eller på avrinningen, och varom berörda sakägare äro eniga, må efter hörande av statens lantbruksingeniör och med hans skriftliga medgivande företagas,

att beträffande i företaget ingående öppna avloppssträckor jord och sten skola läggas minst en meter från den nya dikeskanten och med en lutning mot denna ej brantare än 1:1, varjämte öppningar för dagvattnets avrinnande anordnas vid svackor i markytan och vid tillstötande diken, dock minst på var 50:e meter,

att beträffande nämnda öppna avloppssträckor envar markägare låter uppsätta nödigt stängsel, om så erfordras, så att avloppet ej skadas av betande kreatur,

att cementrören skola gjutas av svensk cement, att de skola godkännas av statens lantbruksingeniör eller dennes ombud, innan de nedläggas, och att deras läge skall kontrolleras av statens lantbruksingeniör eller dennes ombud, innan de få höljjas, samt

att den, som åtagit sig arbetet, ej må erhålla slutlikvid, förrän arbetet i sin helhet godkänts av statens lantbruksingeniör eller den han i sitt ställe sätter.

Besvärshänvisning.

Är någon missnöjd med åtgärd eller beslut under denna syneförrättning eller med detta synemännens utlåtande ingive inom sextio dagar från nedanstående dag sina till Söderbygdens

vattendomstol i Stockholm ställda besvär. I besvären skola fullständigt upptagas klagandens alla påståenden och skälen därför, och skola vid besvären fogas de handlingar, klaganden vill åberopa till stöd för ändringssökandet. Besvären skola ingivas i tre exemplar.

Färingtofta den 10 oktober 1955.

Klas Westling, Enstängsdahl Arvid Persson

VÄRDERINGSLÄNGD

Ägo- figur- nr	Förbättrad mark				Värde före torrläggning		Värde efter torrläggning		B å t n å d	
	Åker, tomt		annan		pr ha	pr ägofigur	pr ha	pr ägofigur	pr ha	pr ägofigur
	ha	a	ha	a	kronor	kronor	kronor	kronor	kronor	kronor
1										
2										
Arealuträknings- och värderings-
längd till Johan Bäckes sknings-
företag 1955 i Färingtofta socken av
Kristianstads län.

Färingtofta sockenAa $\frac{1}{480}$ mtl av 2⁴ Östra Forestad Rudolf Nilssonåker, lövmylla på skrub. guss
ängsmarkSummaBa — 3¹⁵ Färingtofta Nils Andreassonåker, lövmylla på skrub. guss
ängsmark
skogsmark

" morse

"

SummaBb $\frac{1}{3}$ mtl 6 Färingtofta Anna Johansson Tornborg

ängsmark

SummaBc $\frac{1}{16}$ mtl 3⁸ Färingtofta Karl Ågren

åker, lövmylla på skrub. guss m. m.

"

" , lövmylla

"

äng, skrub.

morse

"

skogsmark

Summa

VÄRDERINGSLÄNGD

Ägo- figur- nr	Förbättrad mark				Värde före torrläggning		Värde efter torrläggning		B å t n a d	
	åker, tomt		annan		pr ha	pr ägofigur	pr ha	pr ägofigur	pr ha	pr ägofigur
	ha	a	ha	a	kronor	kronor	kronor	kronor	kronor	kronor
1										
2										
3	1	29			960	278:40	2400	696:-	1440	417:60
4	2		14		600	84:-	1200	168:-	600	84:-
5		29	14			362:40		864:-		501:60
6										
7										
8	3	25			960	240:-	2400	600:-	1440	360:-
9	4		06		400	24:-	800	48:-	400	24:-
10	5		14		300	42:-	600	84:-	300	42:-
11	6		21		300	63:-	600	126:-	300	63:-
12	7		08		200	16:-	400	32:-	200	16:-
13	8		02		200	4:-	400	8:-	200	4:-
14		25	51			389:-		898:-		509:-
15										
16										
17	9		03		400	12:-	800	24:-	400	12:-
18			03			12:-		24:-		12:-
19										
20										
21	10	51			960	489:60	2400	1224:-	1440	734:40
22	11	63			720	453:60	2400	1512:-	1680	1058:40
23	12	40			480	192:-	2160	864:-	1680	672:-
24	13	25			1200	300:-	2400	600:-	1200	300:-
25	14		20		600	120:-	1000	200:-	400	80:-
26	15		06		300	12:-	400	24:-	200	12:-
27	16		07		200	14:-	400	28:-	200	14:-
28	17		04		300	12:-	600	24:-	300	12:-
29		129	37			1593:20		4476:-		2882:80
30										

Bd $\frac{61}{256}$ mtl 4⁵ Färingäfte Otto Johansson

åker, lövjord

" "

" "

" "

" "

" "

" "

" "

" "

Summa

Be $\frac{123}{512}$ mtl 4⁷ Färingäfte Otto Johansson

åker, lövjord

" "

" "

" "

ängsmark

Summa

Bf ^{torvskifte} till $\frac{1}{4}$ mtl 2² Färingäfte Sagf. ägare Hilding Jönghorst,

Erik Nilsson och Ekele Olsson

Inneh. Ture Svensson

mosse

Summa

Bg ^{torvskifte} till $\frac{1}{6}$ mtl 5³ Färingäfte Sagf. ägare Helge Petersson

Inneh. Ture Svensson

mosse

Summa

VÄRDERINGSLÄNGD

Ägo- figur- nr	Förbättrad mark				Värde före torrläggning		Värde efter torrläggning		B å t n a d	
	åker, tomt		annan		pr ha	pr ägofigur	pr ha	pr ägofigur	pr ha	pr ägofigur
	ha	a	ha	a	kronor	kronor	kronor	kronor	kronor	kronor
1										
2	18	61			960	585:60	2400	1464:-	1440	878:40
3	19	27			960	259:20	2400	648:-	1440	388:80
4	20	30			240	312:-	1920	2496:-	1680	2184:-
5	21	21			960	201:60	2400	504:-	1440	302:40
6	22	18			720	129:60	2400	432:-	1680	302:40
7	23	76			720	547:20	2400	1824:-	1680	1276:80
8	24	04			1200	48:-	2400	96:-	1200	48:-
9	25	09			1200	108:-	2400	216:-	1200	108:-
10		3 46				2191:20		7680:-		5488:80
11										
12										
13	26	14			960	134:40	2400	336:-	1440	201:60
14	27	11			960	105:60	2400	264:-	1440	158:40
15	28	08			960	76:80	2400	192:-	1440	115:20
16	29	16			1440	230:40	2400	384:-	960	153:60
17	30			03	300	9:-	600	18:-	300	9:-
18		49		03		556:20		1194:-		637:80
19										
20										
21										
22	31			26	200	52:-	400	104:-	200	52:-
23				26		52:-		104:-		52:-
24										
25										
26										
27										
28	32			05	200	10:-	400	20:-	200	10:-
29				05		10:-		20:-		10:-
30										

Fastighet och ägare

Ägobeskrivning m. m.

^{huvudskifte}
Bh till $\frac{1}{4}$ mtl 2³ Färingstafta Lagf.äg: Ture Svensson
Inneh: Erik Nilsson
mone

Summa

^{Förskifte}
Bi till $\frac{1}{3}$ mtl 6¹ Färingstafta Lagf.äg: Anna Johansson
Inneh: Gunnar Svensson
mone

Summa

^{Saml. Förskifte}
Bk till $\frac{1}{2}$ mtl 7² } Färingstafta Lagf.äg: Ture Svensson
och $\frac{1}{8}$ mtl 7³ } Inneh: Olof Nilsson
mone

Summa

^{Förskifte}
Bl till $\frac{477}{1000}$ mtl 1² Färingstafta Lagf.äg: Sanktbrödsnämnden
Inneh: Nils Andersson
mone

Summa

Sammandrag

Färingtofta socken

Aa	1/480 mtl av 2	Östra Förestad	Rudolf Nilsson
Ba	—	3 ⁵ Färingtofta	Nils Andreasson
Bb	1/2 mtl	6	Anna Johansson, Tornborg
Bc	1/16 mtl	3 ⁸	Karl Ågren
Bd	61/256 mtl	4 ⁵	Otto Johansson
Be	123/512 mtl	4 ⁷	"
Bf	1/4 mtl	2 ²	Sagf. ägare: Kilding Sjunghvist, Erik Nilsson och Folke Olsson
Bg	Förushäfte till 1/6 mtl	5 ³	Inneh. Ture Svensson
Bh	Förushäfte till 1/4 mtl	2 ³	Sagf. ägare: Helga Petersson Inneh. Ture Svensson
Bi	Förushäfte till 1/2 mtl	6 ¹	Sagf. ägare: Ture Svensson Inneh. Erik Nilsson
Bk	Samf. Förushäfte till 1/8 mtl	7 ²	Sagf. ägare: Anna Johansson Inneh. Gunnar Svensson
	och 1/8 mtl	7 ³	Sagf. ägare: Ture Svensson Inneh. Olof Andersson
Bl	Förushäfte till 1/1000 mtl	1 ²	Sagf. ägare: Lantbrukmännen Inneh. Nils Andreasson

Summa.

VÄRDERINGSLÄNGD

Ägo- figur- nr	Förbättrad mark				Värde före torrläggning		Värde efter torrläggning		B å t n a d	
	Åker, tomt		annan		pr ha	pr ägofigur	pr ha	pr ägofigur	pr ha	pr ägofigur
	ha	a	ha	a	kronor	kronor	kronor	kronor	kronor	kronor
1										
2										
3										
4		29		14		362:40		864:-		501:60
5		25		51		389:-		898:-		509:-
6				03		12:-		24:-		12:-
7		1 79		37		1593:20		4476:-		2882:80
8		3 46				2191:20		7680:-		5488:80
9		49		03		556:20		1194:-		637:80
10										
11										
12				26		52:-		104:-		52:-
13										
14				05		10:-		20:-		10:-
15										
16				29		58:-		116:-		58:-
17										
18				14		28:-		56:-		28:-
19										
20				11		22:-		44:-		22:-
21										
22				35		70:-		140:-		70:-
23		6 28		2 28		5344:-		15.616:-		10.272:-
24										
25										
26										
27										
28										
29										
30										

Läringsföte den 10 oktober 1955

Klas Westling, Emby, mysligt Arvid Persson

Fastighet och ägare

Ägobeskrivning m. m.

- 1
- 2
VÄRDERINGSLÄNGD

[illegible]

Fastighet och ägare

Ägobeskrivning m. m.

1

2

3

4

5

6

7

8

9

10

11

12

13

14

15

16

17

18

19

20

21

22

23

24

25

26

27

28

29

30

VÄRDERINGSLÄNGD

Fastighet och ägare Ägobeskrivning	Ägo- figur- nr	Förbättrad mark		Värde pr ha		Båtnad	
		åker, tomt	annan	före	efter	pr ha	pr ägofigur
		hektar	hektar	kronor	kronor	kronor	kronor
till "Tehans baks dikningsföretag 1955" i							
Färingtofta socken av Kristianstads län.							
Aa 1/480 mtl Ö:a Forestad av 2.							
Rudolf Nilsson							
åker, torvmylla på stenb.grus	1	0.29		960	2400	1440	417:60
ängsmark	2		0.14	600	1200	600	84:--
Summa		0.29	0.14				501:60
Ba - Färingtofta 3.							
Nils Andreasson							
åker, torvmylla på stenb.grus	3	0.25		960	2400	1440	360:--
ängsmark	4		0.06	400	800	400	24:--
skogsmark	5		0.14	300	600	300	42:--
"	6		0.21	300	600	300	63:--
mosse	7		0.08	200	400	200	16:--
"	8		0.02	200	400	200	4:--
Summa		0.25	0.51				509:--
Bb 1/3 mtl Färingtofta 6.							
Anna Johansson, Tornsborg.							
ängsmark	9		0.03	400	800	400	12:--
Summa			0.03				12:--
Bc 1/16 mtl Färingtofta 3.							
Karl Ågren							
åker, torvmylla på stenb.grus	10	0.51		960	2400	1440	734:40
" , " m.m.	11	0.63		720	2400	1680	1058:40
" , torvjord	12	0.40		480	2160	1680	672:--
" , "	13	0.25		1200	2400	1200	300:--
äng, stenb.	14		0.20	600	1000	400	80:--
mosse	15		0.06	200	400	200	12:--
"	16		0.07	200	400	200	14:--
överföres		1.79	0.33				2870:80

Fastighet och ägare Ägobeskrivning	Ägo- figur- nr	Förbättrad mark		Värde pr ha		Båtnad	
		åker, tomt	annan	före	efter	pr ha	pr ägofigur
		hektar	hektar	kronor	kronor	kronor	kronor
överfört		1.79	0.33				2870:80
skogsmark	17		0.04	300	600	300	12:--
Summa		1.79	0.37				2882:80
Bd 61/256 mtl Färingtofta 4.	5						
Otto Johansson							
åker, torvjord	18	0.61		960	2400	1440	878:40
" , "	19	0.27		960	2400	1440	388:80
" , "	20	1.30		240	1920	1680	2184:--01/0.8
" , "	21	0.21		960	2400	1440	302:40
" , "	22	0.18		720	2400	1680	302:40
" , "	23	0.76		720	2400	1680	1276:80
" , "	24	0.04		1200	2400	1200	48:--
" , "	25	0.09		1200	2400	1200	108:--
Summa		3.46					5488:80
Be 123/512 mtl Färingtofta 4.	7						
Otto Johansson							
åker, torvjord	26	0.14		960	2400	1440	201:60
" , "	27	0.11		960	2400	1440	158:40
" , "	28	0.08		960	2400	1440	115:20
" , "	29	0.16		1440	2400	960	153:60
ängsmark	30		0.03	300	600	300	9:--
Summa		0.49	0.03				637:80
Bf torvskifte till 1/4 mtl							
Färingtofta 2 . Lagf.äg.Hilding							
Ljungkvist, Erik Nilsson och							
Folke Olsson.Inneh.Tuve Svensson							
mosse	31		0.26	200	400	200	52:--
Summa			0.26				52:--
Bg torvskifte till 1/6 mtl							
Färingtofta 5 ³ .Lagf.äg.Helga							

VÄRDERINGSLÄNGD

Fastighet och ägare Ägobeskrivning	Ägo- figur- nr	Förbättrad mark		Värde pr ha		Båtnad	
		åker, tomt	annan	före	efter	pr ha	pr ägofigur
		hektar	hektar	kronor	kronor	kronor	kronor
<u>Pettersson. Inneh. Tuve Svensson.</u>							
mosse	32		0.05	200	400	200	10:--
Summa			0.05				10:--
<u>Bh torvskifte till 1/4 mtl</u> <u>3</u> <u>Färingtofta 2 . Lagf.äg. Tuve</u> <u>Svensson. Inneh. Erik Nilsson</u>							
mosse	33		0.24	200	400	200	48:--
"	34		0.05	200	400	200	10:--
Summa			0.29				58:--
<u>Bi torvskifte till 1/3 mtl</u> <u>1</u> <u>Färingtofta 6 . Lagf.äg. Anna</u> <u>Johansson. Inneh. Gunnar Svensson</u>							
mosse	35		0.09	200	400	200	18:--
"	36		0.05	200	400	200	10:--
Summa			0.14				28:--
<u>Bk samf. torvskifte till 1/8 mtl</u> <u>2</u> <u>Färingtofta 7 och 1/8 mtl</u> <u>3</u> <u>Färingtofta 7 . Lagf.äg. Tuve</u> <u>Svensson. Inneh. Olander Wänsson.</u>							
mosse	37		0.11	200	400	200	22:--
Summa			0.11				22:--
<u>Bl torvskifte till 477/1000 mtl</u> <u>2</u> <u>Färingtofta 1 . Lagf.äg. Lant-</u> <u>bruksnämnden. Inneh. Nils Andreasson</u>							
mosse	38		0.35	200	400	200	70:--
Summa			0.35				70:--
<u>Sammandrag.</u> <u>4</u> <u>Aa 1/480 mtl Ö:a Forestad av 2 .</u> <u>Rudolf Nilsson</u>							
		0.29	0.14				501:60
Överföres		0.29	0.14				501:60

Fastighet och ägare Ägobeskrivning	Ägofigur- nr	Förbättrad mark		Värde pr ha		Båtnad	
		äker, tomt	annan	före	efter	pr ha	pr ägofigur
		hektar	hektar	kronor	kronor	kronor	kronor
Överfört 15 Ba - Färingtofta 3		0.29	0.14				501:60
Nils Andreasson		0.25	0.51				509:--
Bb 1/3 mtl Färingtofta 6	1						
Anna Johansson, Tornsberg	8		0.03				12:--
Bc 1/16 mtl Färingtofta 3							
Karl Ågren	5	1.79	0.37				2882:80
Bd 61/256 mtl Färingtofta 4							
Otto Johansson	7	3.46					5488:80
Be 123/512 mtl Färingtofta 4							
Otto Johansson		0.49	0.03				637:80
Bf torvskifte till 1/4 mtl Färingtofta 2	2						
Lagf.äg.Hilding							
Ljungkvist,Erik Nilsson och							
Felke Olsson.Inneh.Tuve Svensson			0.26				52:--
Bg torvskifte till 1/6 mtl Färingtofta 5	5						
Lagf.äg.Helga							
Pettersson.Inneh.Tuve Svensson			0.05				10:--
Bh torvskifte till 1/4 mtl Färingtofta 2	5						
Lagf.äg.							
Tuve Svensson.Inneh. Erik Nilsson			0.29				58:--
Bi torvskifte till 1/3 mtl Färingtofta 6	1						
Lagf.äg. Anna Johansson.							
Inneh. Gunnar Svensson			0.14				28:--
Bk Samf.torvskifte till 1/8 mtl Färingtofta 7	2						
och 1/8 mtl Färingtofta 7	3						
Lagf.äg.							
Tuve Svensson. Inneh. Olan- der Månsson			0.11				22:--
Överföres		6.28	1.93				10202:--

VÄRDERINGSLÄNGD

Fastighet och ägare Ägobeskrivning	Ägo- figur- nr	Förbättrad mark		Värde pr ha		Båtnad	
		åker, tomt	annan	före	efter	pr ha	pr ägofigur
		hektar	hektar	kronor	kronor	kronor	kronor
Överfört		6.28	1.93				10202:--
<u>B1 torvskifte till 477/1000 mtl</u>							
<u>Färingtofta 1.</u>							
Lagf.äg. Lantbruksnämnden							
Inneh. Nils Andreasson			0.35				70:--
Summa		6.28	2.28				10272:--

[illegible]

KOSTNADSFÖRSLAG

Läge	Längd m.	Arbete, material e. d.	Antal	å-pris kr.	Kostnad	Summa
					kronor	kronor
		till "Tehans bäcks dikningsföretag 1955" i				
		Färingtofta socken av Kristianstads län.				
6+00-11+91	591	Dikessträckan A-B.				
6+00-7+85	185	Schaktning av grus och sten m ³	300	3:--	900:--	
6+00-7+85	185	Dito av torvjord m.rötter "	250	2:25	562:50	
7+85-8+10	25	Dito av grus o.stor sten "	125	4:--	500:--	
8+10-9+16	106	Dito av grus och sten "	450	3:--	1350:--	
8+10-9+16	106	Dito av torvjord m.rötter "	125	2:25	281:25	3593:75
9+16		Dikesöga av betong enl.ritn.st	1	150:--	150:--	
9+16-10+50	134	Schaktning för täckt ledning, rörens läggning, dikesjor- dens återfyllning m.m.	m 134	10:--	1340:--	
9+16-10+50	134	20" betongrör "	134	15:--	2010:--	
10+50		Intagningsbassäng av betong med galler av järn st	1	400:--	400:--	3900:--
10+50-11+91	141	Schakt av grus och sten m ³	130	3:--	390:--	
10+50-11+91	141	Dito av torvjord m.m. "	550	2:--	1100:--	1490:--
		Spånt av 2 $\frac{1}{2}$ " plank i gränsbäc- ken ovanför B till skydd mot utskärning				200:--
		För oförutsedda fall, arbetets tillsyn m.m. tillägges c:a 10 %				916:25
		Summa				10100:--
		Färingtofta den 10 oktober 1955.				
		<i>Klas Westling.</i> statens lantbruksingenjör.				

[illegible]

Sammanställning av förrättningskostnader till
Tehans bäcks dikningsföretag 1955 i Färingtofta socken av Kristi-
anstads län.

Ersättning till statsverket enligt lantbruksingenjörs-

taxan

384:--

Förrättningsmannens utlägg (annons och inbindning av

2 band handlingar m.m.)

34.41

Gode männens resekostnads- och traktamentsersättning

109.20

Hantlangning m.m.

163.90

Summa

691.51

Färingtofta den 10 oktober 1955.

Klas Westling

lantbruksingenjör, förrättningsman.