



Registernummer

Rya socken

Aa	Årröd	/13
Ab	—	/17
Ac	—	/15
Ad	—	/21

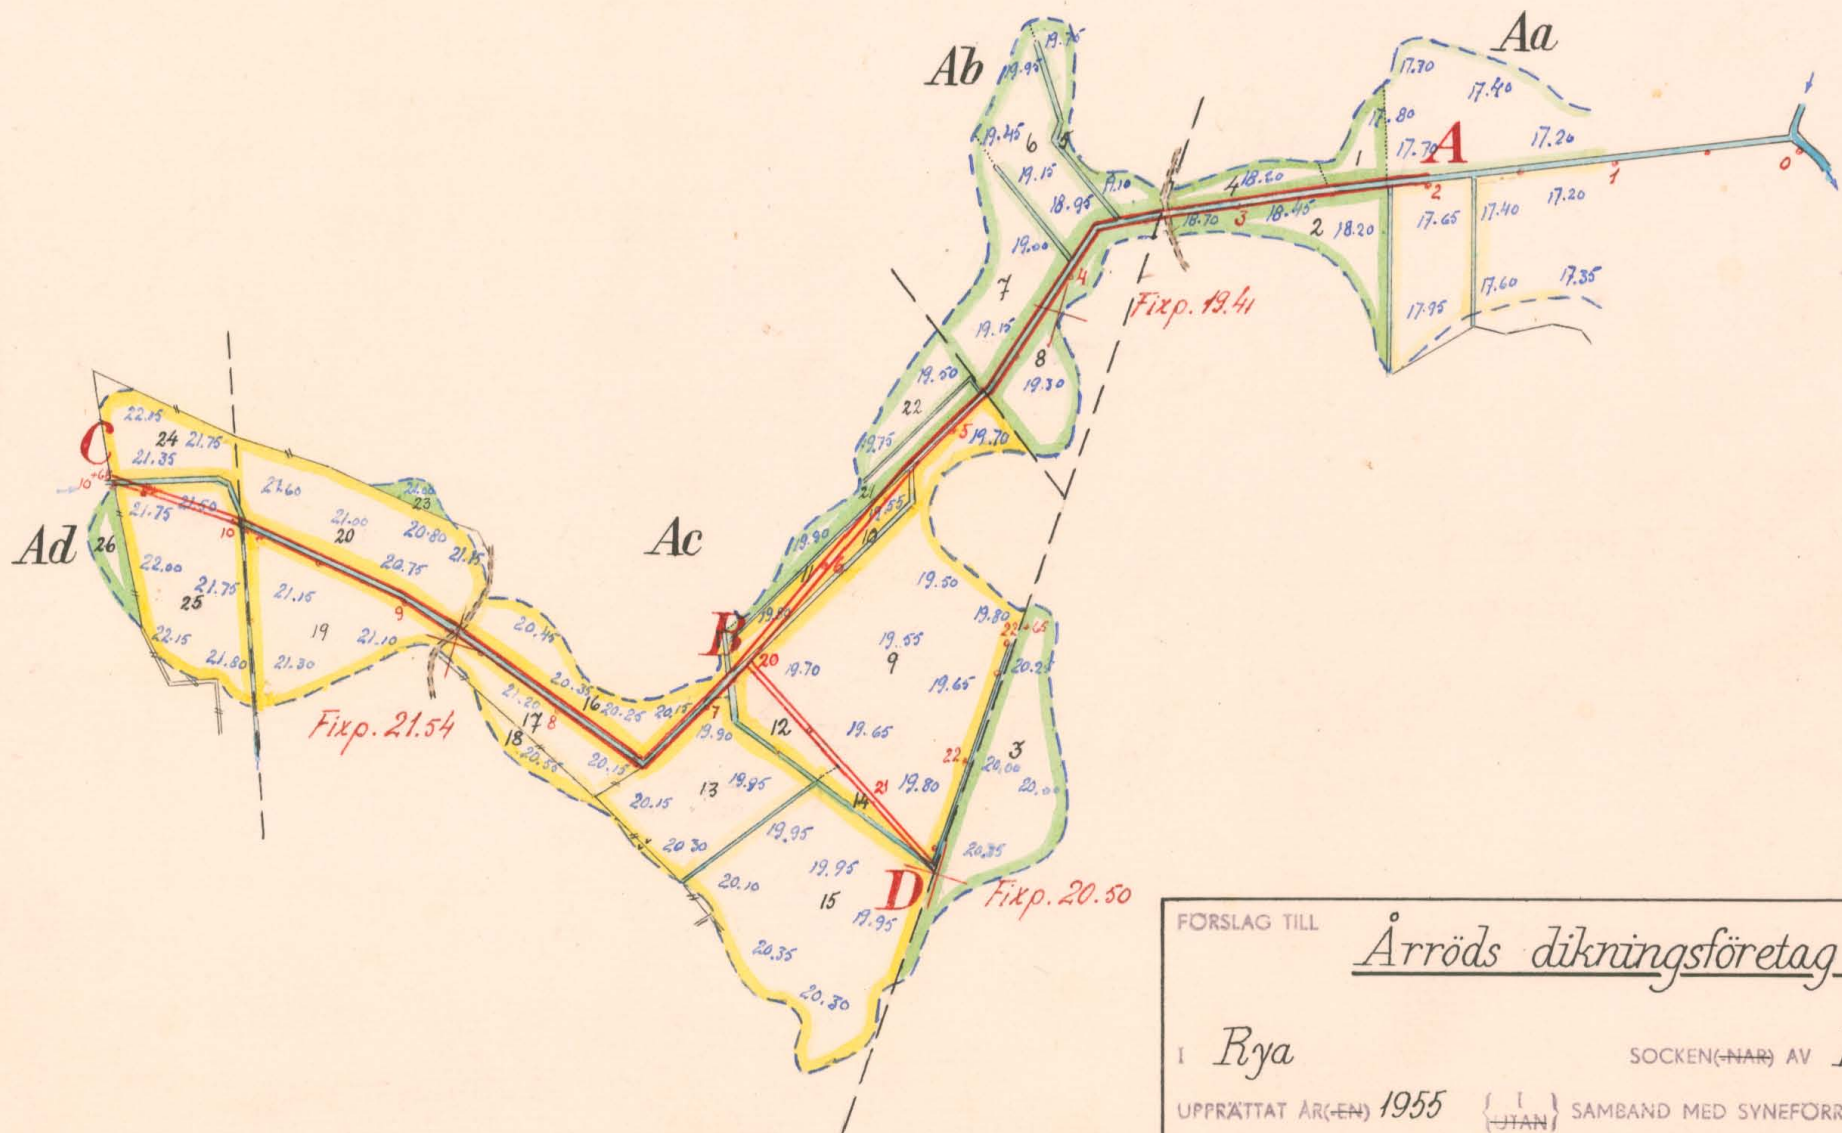

Skala 1:4000.

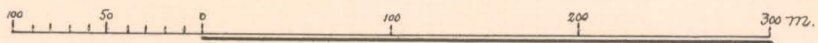

FÖRSLAG TILL

Årröds dikningsföretag 1955

I Rya

SOCKEN(NAR) AV Kristianstads LÄN

UPPRÄTTAT ÅR(EN) 1955

{ 1 } SAMBAND MED SYNEFÖRRÄTTNING ENL. VATTENLAGEN AV


ORIGINAL
KOPIA

Klas Westling.
(NAMN)

statens lantbruksingenjör
(TITEL)

ANTAL RITN. ST. 2

L2 N 421

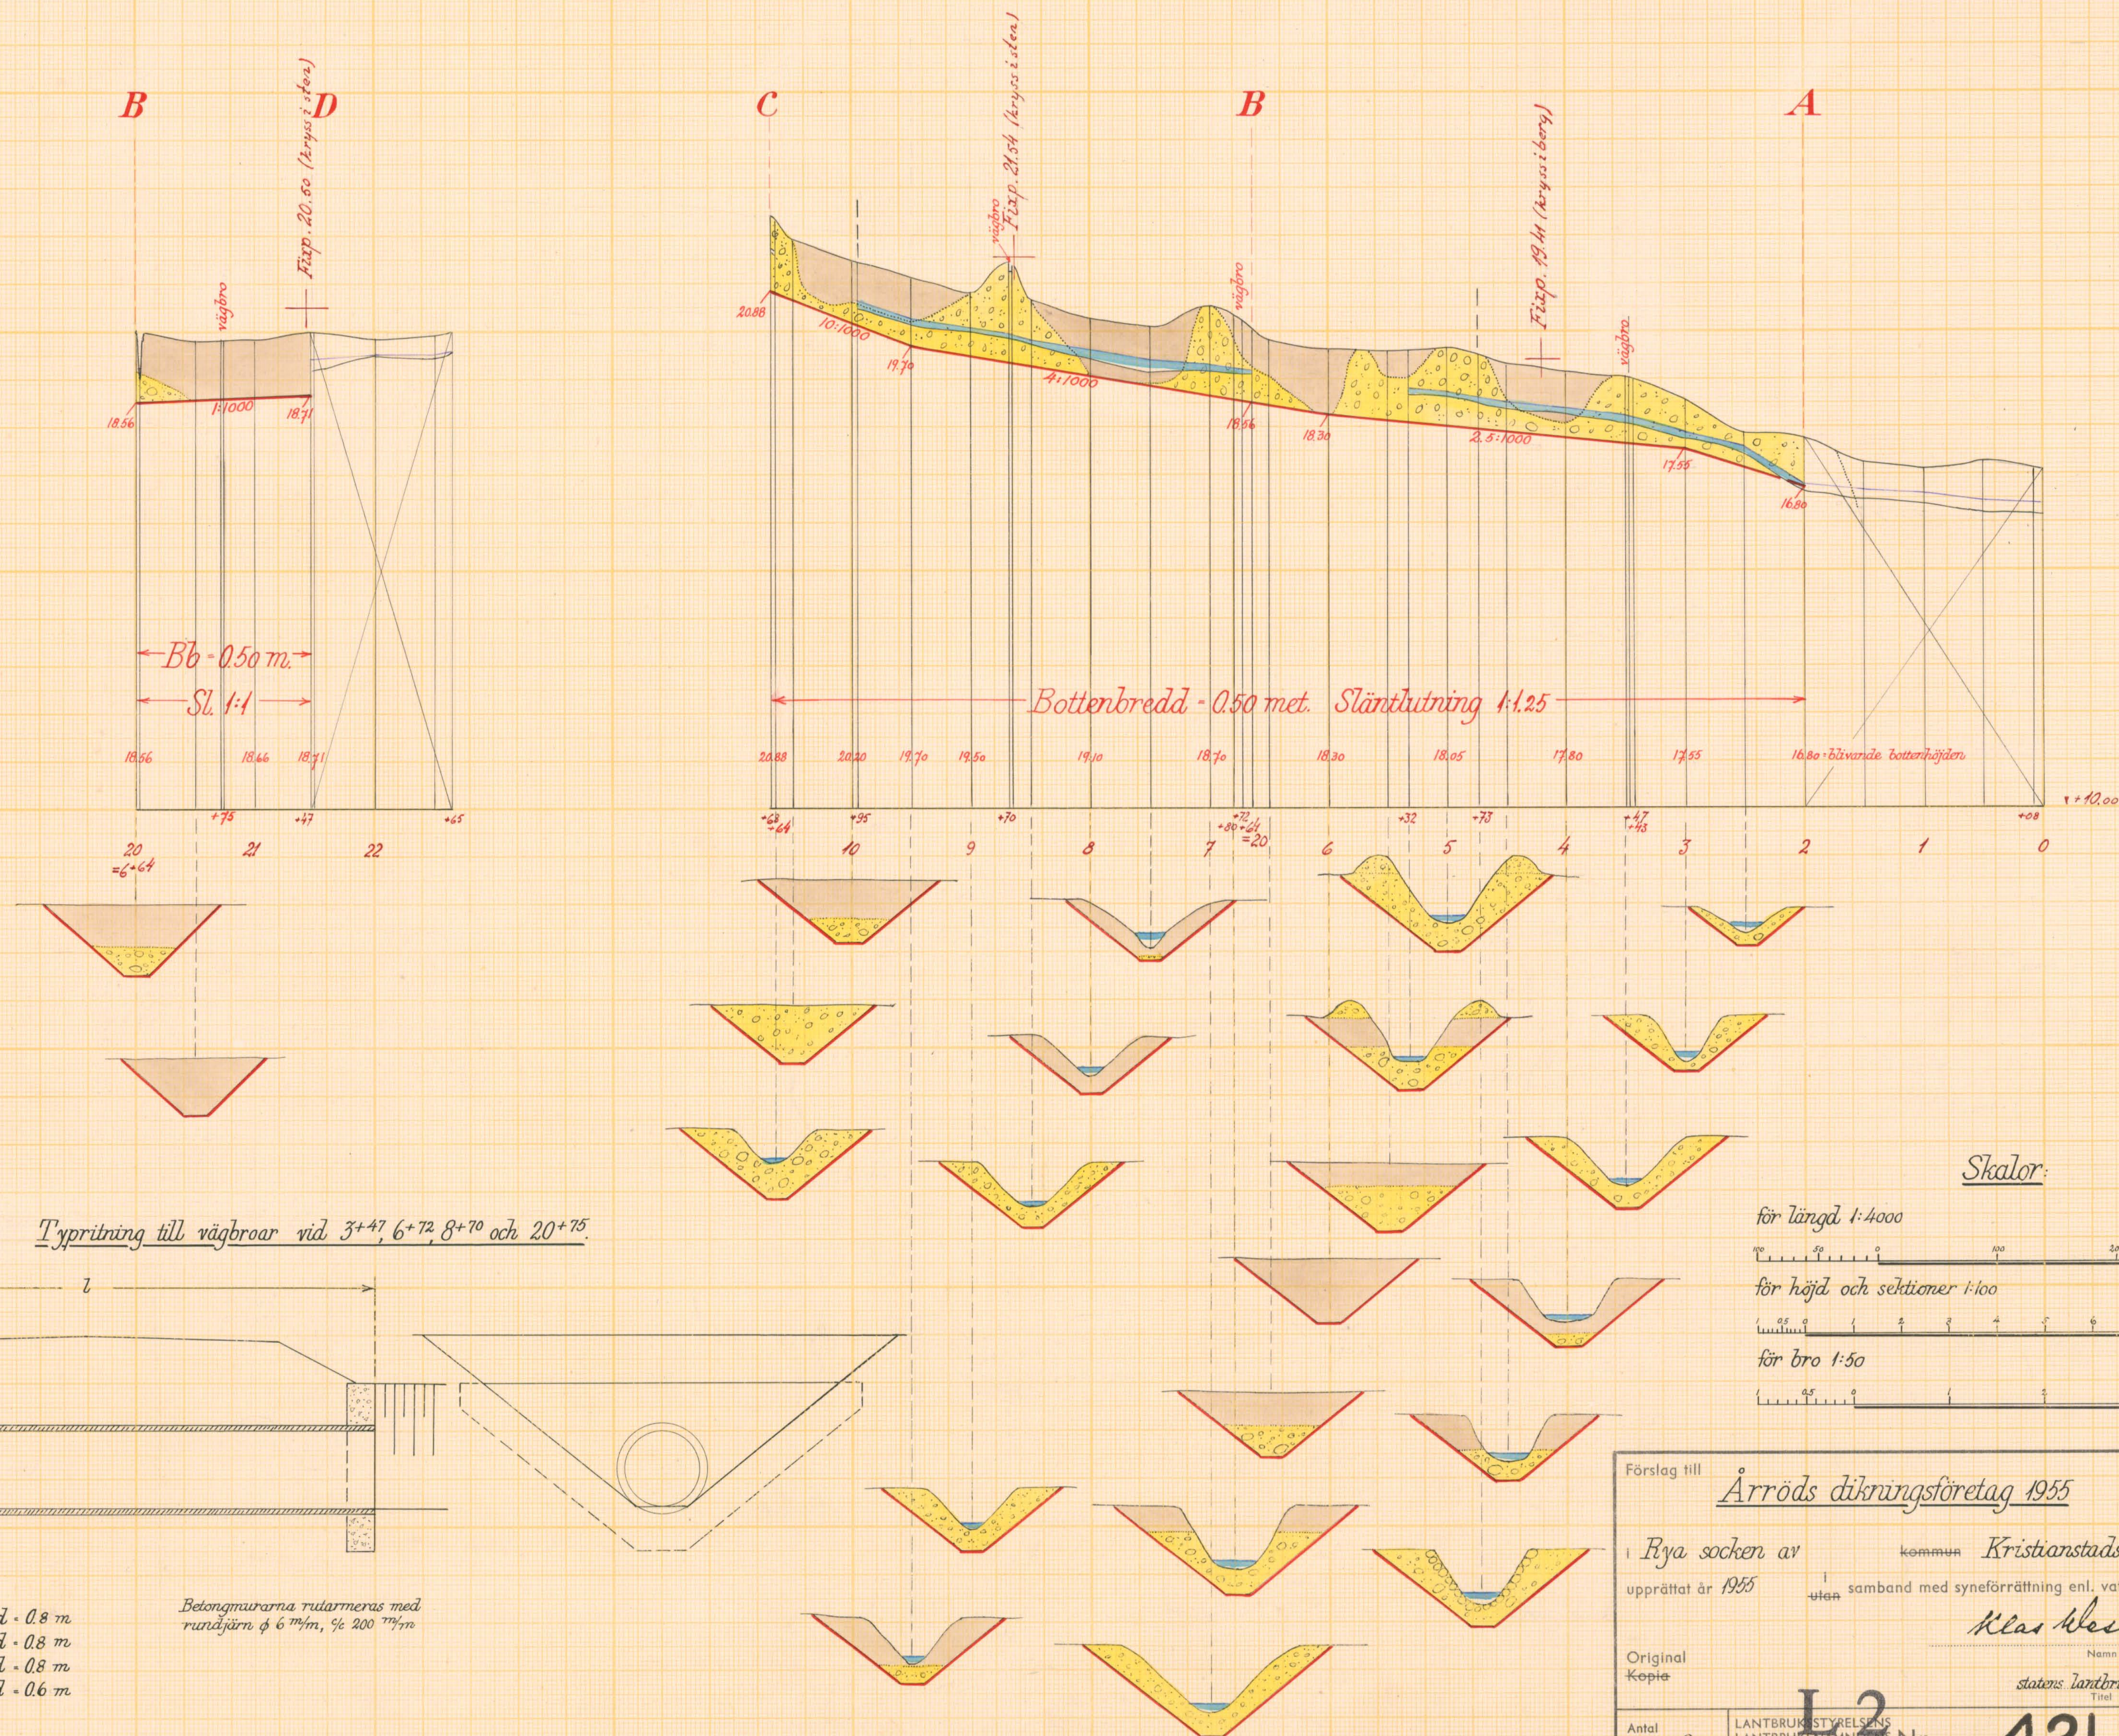

Förslag till Ärröds dikningsföretag 1955

i Rya socken av kommun Kristianstads län
upprättat år 1955 utan samband med syneförrättning enl. vattenlagen av

Klas Westling.

statens Lantbruksingenjör

Original
Kopia

Antal
ritn. st. 2

LANTBRUKSTYRELSENS
LANTBRUKSNÄMNDENS
ARKIV

L 2
421



Akt nr:

11-L2-421

Synehandlingar

rörande

Årröds dikningsföretag 1955

i Rya socken

av Kristianstads län.

L 2 2. 421

Nederbördsområde nr 96.

O R I G I N A L H A N D L I N G A R

rörande

torrläggning av mark inom Årröd nr 1 i Rya socken
av Kristianstads län; upprättade år 1955 vid syne-
förrättning enligt vattenlagen av

Klas Westling
statens lantbruksingenjör.

Handlingarna innehålla förutom titelblad tjugosju (27) skrivna och
paginerade sidor + 1 tidning samt åtföljas av plan-, profil och sek-
tionsritningar i 2 blad.

Ö V E R S I K T S K A R T A.

Skala 1:100.000.



Generalstabsblad nr 9 (Hässleholm).

Protokoll fört vid syne-
förrättning enligt 10 kap. vatten-
lagen rörande utförande av vatten-
avlopp för torrläggning av mark
inom Årröd nr 1 i Rya socken av
Kristianstads län.

År 1955, juli 1, kl. 11 f.m. hos lantbrukaren Folke Nilsson.

Närvarande:

undertecknad lantbruksingeniör, förrättningsman

skiftesgodemännen Oscar Thomasson i Åkarp och Knut Wester ävenledes

i Åkarp, båda från Rya socken

sökanden

Folke Nilsson genom sin fader Oscar Nilsson enligt bifogad fullmakt

övriga sakägare

Allan Paulsson, Västra Broby pr Nyvång för ägor i Årröd och

Bror Månsson i Årröd.

§ 1.

Det för förrättningsmannen utfärdade förordnandet upplästes.

§ 2.

Jäv mot synemännen anmälades ej, ej heller visste dessa med sig något jävsförhållande till någon av sakägarna.

§ 3.

Den efter verkställda förundersökningar upprättade profilritningen över det avloppsdike, om vars utförande fråga var, företeddes, tillika med plankarta över den mark, som befunnits för sin torrläggning beroende av företagets utförande.

§ 4.

Sökanden yrkade, att huvudavloppet inom torrläggningsområdet skulle utföras till sådant djup och dimensioner, att trygghet mot översvämning samt möjlighet till markens torrläggning till omkring 1.2 meters djup därigenom i regel bleve beredd,

och borde avloppet utföras som öppet dike.

§ 5.

Mark till avloppets utvidgning och rätning ansågo de närvarande böra av vederbörande jordägare upplåtas utan ersättning. Likaså ansågo de närvarande, att någon ersättning av intrång av jord- och stenupplag ej borde utgå.

§ 6.

Beträffande broar för över avloppet ledande vägar yrkade sakägarna, att befintliga sådana skulle ombyggas i samband med företagets utförande i övrigt, och kostnaderna medräknas bland övriga torrlägningskostnader.

§ 7.

Synemännen meddelade, att de omedelbart ämnade påbörja uppskattning av den båtnad, som kunde beräknas uppkomma genom företagets utförande. Resultatet av denna uppskattning skulle jämte förslag till företagets utförande med kostnadsberäkning m.m. framläggas för intressenterna vid nytt sammanträde, vilket skulle hållas på samma plats den 14 november 1955 kl. 11 f.m., och skulle några ytterligare kallelser eller kungörelser till detta sammanträde ej utfärdas.

Årröd pr EKET den 1 juli 1955.

Klas Westling

statens lantbruksingeniör.

Biträdande godemän:

Oscar Thomasson *Kurt Westberg*

År 1955, november 14, kl. 11 f.m. hos lantbr. Folke Nilsson.

Närvarande:

förutnämnda synemän och nedannämnda sakägare

Folke Nilsson,

Allan Paulsson och

Bror Månsson.

§ 8.

Det av förrättningsmannen upprättade förslaget med därtill hörande längder genomgicks med sakägarna, varjämte synemännens utlåtande angående företaget upplästes för delägarna.

§ 9.

Till arbetsstyrelse för företaget valdes lantbrukaren Folke Nilsson, adress Årröd pr EKET och uppdrogs åt honom jämväl att emottaga och förvara till företaget hörande kartor och handlingar.

§ 10.

Sammanställning över förrättningskostnaderna företeddes, och meddelade förrättningsmannen, att räkning å det arvode, som enligt lantbruksingeniörstaxan skulle inbetalas till statsverket, komme att tillsändas sakägarna från lantbruksnämnden i Kristianstad.

§ 11.

Sedan bestämmelserna angående besvär mot förrättningen enligt grunder i vattenlagen 11 kap. 85 § meddelats sakägarna, förklarades förrättningen avslutad.

Årröd pr EKET den 14 november 1955.

Klas Westling

statens lantbruksingenjör.

Biträdande godemän:

Oscar Magnusson Kurt Wesper

4.
III Nr. M-10-1953.

Ank. d. 11 FEB 1953

Insändes till ~~vattenbrukets~~ ~~landbruksnämnden~~
Länsstyrelsen.

till Landskansliet
i Kristianstads län

Till Länsstyrelsen i Kristianstad län.

Härmed anhålles om förordnande för behörig förrättningsman att handlägga syneförrättning enligt 10 kap. vattenlagen för torrläggning av mig Ströid 115-1-21 tillhörig mark inom

Pya socken(-nar) av Kristianstad län.

Förrättningen avser Beröra sig om cirka 15 hektar

här uppgives så fullständigt som möjligt företags beskaffenhet (dikning, åreglering, sjösänkning, invallning e. d.), vidare

företags omfattning (areal som skall torrläggas, avloppens längd o. d.), om flottled, damm, järnväg, landsväg e. d. beröres m. m.

Närmaste järnvägsstation

Ekt

Meddelanden om förrättningen ställas till

Tolke Nilsson

titel, namn och fullständig adress samt telefon.

Ströid Telefon 23056 Klippan

den 2/2 1953

Sökandes namn:

Tolke Nilsson

Fastighet:

för fastigheten

115-1/21

» »

» »

Förutom nämnda, sökandena tillhöriga fastigheter, väntas nedanstående ägare och fastigheter bli berörda av företaget.

Icke sökandes namn:

Fastighet:

Hugo Camper

ägare av fastigheten

Broe Mannin

» » »

» » »

Lantbruksnämnden får till förrättningsman föreslå:

den 19

På Lantbruksnämndens vägnar:

8-18/53. 6.

LÄNSSTYRELSEN
I
KRISTIANSTADS LÄN
LANDSKANSLIET

Till Statens lantbruksingenjör Klas Westling, Kristianstad.

Jämlikt 10 kap. 33 § vattenlagen finner länsstyrelsen på
därom av Folke Nilsson, Årröd, gjord ansökan, skäligt förordna
Eder att i enlighet med föreskrifterna i nämnda lag, därest la-
ga hinder ej möter, verkställa syneförrättning för torrläggning
av mark inom Årröd l¹⁵ och l²¹ i Rya socken.

Kristianstad i landskansliet den 11 februari 1953.

På länsstyrelsens vägnar:


T. Allard


Kjell Paradis

Lantbruksingenjörens kungörelse rörande syne-
förrättning den 1 juli 1955 kl. 11 f.m. inom
Årröd nr 1 i Rya socken av Kristianstads län.

K U N G Ö R E L S E .

Syneförrättning enl. vattenlagen rörande utförande av
vattenavlopp för torrläggning av mark inom Årröd nr 1 i Rya soc-
ken av Kristianstads län kommer att handläggas vid sammanträde
hos lantbr. Folke Nilsson därstädes den 1 juli 1955 kl. 11 f.m.,
då sakägare hava att tillstädeskomma för utförande av sin talan.

Kristianstad den 4 juni 1955.

Klas Westling

statens lantbruksingenjör.

Anslag härom i laga ordning

den...*4/6*... 19*55*... i Rya kyrka

betygar...*Henric Plankin*...
Pastorsämbetet *kommissionär*

Avsänd till pastorsämbetet i Rya socken den 4 juni 1955.

Fullmakt.

Härmed befullmaktigas jag min fader
 Oskar Nilsson Landzaten i Kelijpan, att
 bevaka min rätt och föra min talan
 för dikespårämnens i Röv, denna fullmakt
 gäller för samtliga spårämnena i berörda
 ärenden, samt underskriva vederbärande
 handlingar som enligt beslut kan förekomma

Engelholm den 1955
 Tälk Wiron

Berättas.

Lanke Johansson Efter Magnusson

F Ö R T E C K N I N G

över delägare i det avdiktningföretag, som avser torrläggning av mark inom Årröd nr 1 i Rya socken av Kristianstads län, vilka jämlikt vattenlagen 10 kap. 8 och 40 §§ underrättats angående sammanträdet den 1 juli 1955 kl. 11 f.m.

- | | | | |
|----------------|-----------------|---------------|--------|
| 1. Lantbrukare | Bror Månsson, | Årröd, | EKET |
| 2. " | Folke Nilsson, | " , | " |
| 3. Frisör | Hugo Camper, | Storgatan 20, | ÅSTORP |
| 4. Lantbrukare | Allan Paulsson, | Årröd, | EKET. |

Att underrättelser avsänts till förestående sakägare med posten den 4 juni 1955, intygas.

I tjänsten:

Klas Westling.

U T L Å T A N D E

angående utförande av vattenavlopp för torrläggning av mark inom Årröd nr 1 i Rya socken av Kristianstads län avgivet av synemännen vid syneförrättning enligt 10 kap. vattenlagen år 1955.

Avdikningsområdets belägenhet m.m.

Företaget, som avser torrläggning av huvudsakligen redan odlad men mycket försumpad åkermark, är att hänföra till dikning. Det är beläget å Rönneåns nederbördsområde nr 96. Mot företagets utförande på sätt i detta utlåtande närmare finnes angivet möter enligt synemännens förmenande icke något laga hinder.

Sökande.

Sökande till förrättningen är Folke Nilsson såsom ägare till i företaget ingående fastigheterna Årröd 1¹⁵ och 1²¹.

Företagets utsträckning är beroende av sökandens yrkanden och förefintliga fallförhållanden, och omfattar syneförrättningen i anledning härav de dikessträckor, som å hithörande plankarta utmärkts med tvenne jämnlöpande, röda linjer och betecknats A-B-C och B-D respektive.

Plankarta och profilritning.

Över de avloppssträckor, om vilkas utförande fråga nu är, äro dels profil- och sektionsritningar uppgjorda utvisande lutningsförhållandena och avloppens beskaffenhet i övrigt, och dels plankarta upprättad utvisande den mark, som med nu befintligt avlopp ej kan torrläggas till 1.2 meters djup. Begränsningskurvan för den vattensjuka marken har av denna anledning lagts 1.4 meter över ordinärt sommarvattenstånd i avloppen, men har vid bestämmande av begränsningskurvan jämväl nödig hänsyn till markens avfall mot avloppen tagits.

Båtnadsuppskattning.

Jämlikt bestämmelserna i vattenlagen 7 kap. 22 § och 10 kap. 60 § hava synemännen uppskattat den mark, som ansetts beroende av företagets utförande, och har därvid uppskattning skett av marken såväl i dess skick före företaget som ock i det skick, vari den antages komma efter företagets fullbordan, och framgå såväl de å de särskilda ägofigurerna som de å de olika fastigheterna belöpande andelarna av den särskilda längd, som finnes bilagd detta utlåtande. Enligt denna längd utgör markens värde före företaget 7.694 kronor 50 öre och efter företaget 19.859 kronor, vadan värdet av båtnaden genom arbetenas utförande uppskattats till 12.164 kronor 50 öre.

Båtnaden utgöres i sin helhet av alstringsbåtnad. Vid uppskattning av denna har hänsyn tagits till såväl jordens naturliga godhet som markens höjdläge m.m., och har för bestämmande av höjdlägets inverkan på jordvärdena särskild gradtabell upprättats.

Nederbördsområde och dimensionering.

Avloppens nederbördsområde har bestämts med ledning av rikets allmänna kartverks ekonomiska kartor över trakten och synes utgöra

vid punkt A ungefär 125 hektar

B	"	115	"	
C	"	65	"	och
D	"	6	"	.

Några särskilda beräkningar för bestämmande av avloppsdimensioner hava ej ansetts erforderliga, utan hava dessa föreslagits efter praktiskt bedömande med hänsyn till torrlägningsbehovet, jordmånens beskaffenhet m.m., och framgå nämnda dimensioner av förslagsritningarna.

Fixpunkterna i företaget äro lagligen skyddade och få alltså ej övertäckas eller förstöras. Önskar jordägare borttaga fixpunkt, skall han göra anmälan härom till statens lantbruksinge-

niör, vilken då låter avväga annan lämplig fixpunkt. Kostnaden för lantbruksingeniören i sådant hänseende företagna förrättning gäldas av dikningsföretaget. Fixpunkternas läge i plan framgår av plankartan, deras höjdläge och utseende av påskrift å profilritningen.

Ersättningar.

Av paragraf 5 i förrättningsprotokollet framgår, att sakägarna i företaget förklarat sig utan anspråk på ersättning upplåta mark såväl till avloppens utvidgning och rätning som till plats för jord- och stenupplag. Med anledning härav finnes ej skäl föreskriva, att ersättning skall gäldas för dylikt intrång.

Vid framtida rensningar av vattenavloppen skola några ersättningar för intrång av dikesjord ej heller utgå, men skola rensningarna om möjligt företagas å tid, då skada å växande gräda ej göres.

Broar och trummor.

Av paragraf 6 i förrättningsprotokollet framgår, att sakägarna yrkat, att befintliga markvägsbroar skulle ombyggas i samband med dikningsarbetenas utförande i övrigt. Med anledning härav har förslag till markvägsbroar vid 3+47, 6+72, 8+70 och 20+75 upprättats, och kostnaderna för ombyggnaden medräknats bland övriga torrlägningskostnader.

Kostnadsfördelning.

Någon anledning till avdelningsbildning inom företaget för jämkning av kostnaderna mellan fastigheterna i detsamma enligt grunder i vattenlagen 7 kap. 24 § föreligger ej. I kostnaderna för arbetena inom företaget skola därför ägarna till marken deltaga i förhållande till båtnadsvärdet av denna mark enligt ovan åberopade utlåtandet vidfogade värderingslängd dock

med iakttagande av bestämmelserna i vattenlagen 7 kap. 27 § och 10 kap. 80 § .

I kostnadsfördelningslängden för företaget finnes med iakttagande av ovanstående grunder angivet vars och ens delaktighet i förbättringsvärde och procenttal samt den kostnad, som enligt det upprättade kostnadsförslaget åligger varje delägare.

Därest företaget kommer till utförande, skola kostnaderna för syneförrättningen gäldas av sakägarna i företaget i förhållande till vars och ens andel i kostnaderna för torrlägningsarbetet och i övrigt med iakttagande av bestämmelserna i vattenlagen 10 kap. 79 och 80 §§. Förrättningskostnaderna förskjutas av sökanden vid förrättningens avslutande.

Framtida underhåll.

Kostnaderna för underhållet av vattenavloppen bestridas av sakägarna i företaget efter de procenttal, som i kostnadsfördelningslängden angivits för anläggningskostnadernas fördelning. Kostnad för rensningsåtgärd, som föranletts av enskild sakägares åverkan eller försummelse, uttages dock av denne. I företaget ingående brobyggnader underhållas av ägaren till den fastighet, å vilken brobyggnaden uppförts. Genom ombyggnaden kan nämligen något försvårat underhåll av dessa byggnader ej uppstå.

Domstolsavgift.

Enär avgift, varom förmäles i vattenlagen 11 kap. 95 §, ej skulle uppgå till 50 kronor, skall dylik avgift ej utgå.

Verkställighet.

Innan arbetet får påbörjas, skall denna syneförrättning hava vunnit laga kraft samt länsstyrelsen i Kristianstads län hava underrättats angående styrelseval.

Arbetsstyrelse.

Enär sakägarna äro flera än två, skall företagets ange-

lägenheter handhavas av en arbetsstyrelse, som väljes på allmänt sammanträde med sakägarna enligt föreskrifterna i vattenlagen 7 kap. 64 § .

Arbetsstyrelsens åliggande är bl.a.

- att jämlikt föreskrifterna i vattenlagen 7 kap. 62 § anmäla styrelseval hos länsstyrelsen,
- att genom infordrande av anbud eller på annat lämpligt sätt bortsätta arbetena på förmånligaste sätt till entreprenör, som kan godkännas av statens lantbruksingeniör i länet,
- att själv och med biträde av sakkunnig person övervaka arbetets utförande i överensstämmelse med det upprättade förslaget,
- att verkställa behövliga utdebiteringar och fördelningar av kostnader,
- att föra räkenskaper över arbetet och årligen redovisa dessa för sakägarna,
- att för sistnämnda ändamål och då så eljest kan finnas nödigt kalla delägarna till sammanträde i den ordning, som föreskrives i vattenlagen 7 kap. 64 § ,
- att vid alla sammanträden föra protokoll, vilket skall vara tillgängligt för delägarna senast 14 dagar efter sammanträdet,
- att ombesörja dikenas vidmakthållande och uppreprensning å årstid, då växande gröda tager minst skada därav samt
- att i övrigt vidtaga alla åtgärder, som kunna befrämja arbetets verkställande och vidmakthållande.

Till företaget hörande karta och handlingar skola förvaras av därtill särskilt utsedd person och av denne hållas tillgängliga för envar, som vill taga del av desamma eller göra avskrifter eller anteckningar.

Arbetsföreskrifter.

Med avseende å företaget stadga synemännen i övrigt

jämlikt vattenlagen 10 kap. 62 § :

att företaget skall benämnas Årröds dikningsföretag 1955,

att arbetena skola vara fullbordade före utgången av år 1961,

att arbetena skola anses lagligen avslutade, då godkännande avsyningsbevis lämnats av statens lantbruksingeniör eller den han i sitt ställe sätter,

att arbetet skall utföras i överensstämmelse med det upprättade förslaget, dock att mindre ändringar, som under arbetets utförande kunna visa sig lämpliga beträffande dikes läge och annat, som ej inverkar minskande på torrläggningens djup eller på avrinningen, och varom berörda sakägare äro eniga, må efter hörande av statens lantbruksingeniör och med hans skriftliga medgivande företagas,

att jord och sten skola läggas minst en meter från det nya avloppets kanter och med en lutning mot dessa ej brantare än 1:1, varjämte öppningar för dagvattnets avrinnande anordnas vid svackor i markytan och vid tillstötande diken dock minst på var 50:e meter,

att, därest kreaturen vid betesgång icke tjudras, envar markägare låter uppsätta nödiga hägnader vid avloppen, så att dessa ej skadas av kreaturen,

att den, som åtagit sig arbetet, ej må erhålla slutlikvid, förrän arbetet i sin helhet godkänts av statens lantbruksingeniör eller den han i sitt ställe sätter samt

att rensning av avloppen skall ske, när behov därav föreligger.

Besvärshänvisning.

Är någon missnöjd med åtgärd eller beslut under denna synförrättning eller med detta synemännens utlåtande ingive inom sextio dagar från nedanstående dag sina till Söderbygdens vattendomstol i Stockholm ställda besvär. I besvären skola fullständigt

upptagas klagandens alla påståenden och skälen därför, och skola vid besvären fogas de handlingar, klaganden vill åberopa till stöd för ändringssökandet. Besvären skola ingivas i tre exemplar.

Årröd pr EKET den 14 november 1955.

Klas Westling. ~~Oscar~~ ~~Fransson~~ Kurt Westberg

VÄRDERINGSLÄNGD

Ägo- figur- nr	Förbättrad mark				Värde före torrläggning		Värde efter torrläggning		B å t n a d	
	åker, tomt		annan		pr ha	pr ägofigur	pr ha	pr ägofigur	pr ha	pr ägofigur
	ha	a	ha	a	kronor	kronor	kronor	kronor	kronor	kronor
1										
2										
Realuträknings- och värderingslängd
till
"Åröds dikningsförelag 1955" i Rys.
socken av Rikshandels län.

Fastighet och ägare

Ägobeskrivning m. m.

Aa 9/40 mth Åröd 113Bror Månsson

ängsmark el. betsmark

-- el. --

-- el. --

skogsmark el. --

SummaAb 7/512 mth Åröd 117Allan Paulsson

ängsmark el. betsmark

-- el. --

-- el. --

-- el. --

SummaAc 57/512 mth Åröd 115Folke Nilsson

åker, torvmylla på torv

-- , torvmylla på sten och grus

-- , --

-- , torvmylla på torv

-- , --

-- , --

-- , --

-- , torvmylla på sten o grus

-- , --

-- , --

-- , torvmylla på torv

-- , --

ängsmark el. betsmark

-- el. --

ömför

VÄRDERINGSLÄNGD

Ägo- figur- nr	Förbättrad mark				Värde före torrläggning		Värde efter torrläggning		B å t n a d	
	åker, tomt		annan		pr ha	pr ägofigur	pr ha	pr ägofigur	pr ha	pr ägofigur
	ha	a	ha	a	kronor	kronor	kronor	kronor	kronor	kronor
1										
0.5/0.7 2	1			12	500	60:-	700	84:-	200	24:-
0.5/0.8 3	2			37	500	185:-	800	296:-	300	111:-
4	3			71	400	284:-	1000	710:-	600	426:-
0.5/0.8 5	4			14	500	70:-	800	112:-	300	42:-
6				1 34		599:-		1202:-		603:-
7										
8										
9	5			19	500	95:-	1000	190:-	500	95:-
10	6			37	300	111:-	1000	370:-	700	259:-
11	7			42	300	126:-	1000	420:-	700	294:-
12	8			35	400	140:-	1000	350:-	600	210:-
13				1 33		472:-		1330:-		858:-
14										
15										
16	9	1 63			750	1222:50	2500	4075:-	1750	2852:50
17	10	05			750	37:50	2500	125:-	1750	87:50
18	11	11			750	82:50	1500	165:-	750	82:50
19	12	15			750	112:50	2500	375:-	1750	262:50
20	13	58			750	435:-	2500	1450:-	1750	1015:-
21	14	06			750	45:-	2500	150:-	1750	105:-
22	15	1 19			750	892:50	2500	2975:-	1750	2082:50
23	16	38			1000	380:-	2500	950:-	1500	570:-
24	17	27			1000	270:-	2500	675:-	1500	405:-
25	18	10			1500	150:-	2500	250:-	1000	100:-
26	19	62			1250	775:-	2500	1550:-	1250	775:-
27	20	67			1000	670:-	2500	1675:-	1500	1005:-
28	21			19	500	95:-	1000	190:-	500	95:-
29	22			19	500	95:-	1000	190:-	500	95:-
30		5 81		38		5262:50		14795:-		9532:50

Fastighet och ägare

Ägobeskrivning m. m.

skogsmark el. betesmark

ömförd

SummaAd 13/96 mbl Åröd 121

Folke Nilsson

åker, torvmylla på tolv

--

--

ängsmark el. betesmark

SummaSammandrag

Aa 9/40 mbl Åröd 113

Bror Månsson

Ab 7/512 -- -- 117

Allan Paulsson

Ac 57/512 -- -- 115

Folke Nilsson

Ad 13/96 -- -- 121

Sum

Summa

VÄRDERINGSLÄNGD

Ägo- figur- nr	Förbättrad mark				Värde före torrläggning		Värde efter torrläggning		B å t n a d		
	åker, tomt		annan		pr ha	pr ägofigur	pr ha	pr ägofigur	pr ha	pr ägofigur	
	ha	a	ha	a	kronor	kronor	kronor	kronor	kronor	kronor	
1	5	81		38		5262:50		14795:-		9532:50	
2	23			04	400	16:-	800	32:-	400	16:-	
3		5	81		42		5278:50		14827:-		9548:50
4											
5											
6	24		29		1000	290:-	2500	725:-	1500	435:-	
7	25		67		1500	1005:-	2500	1675:-	1000	670:-	
8	26			10	500	50:-	1000	100:-	500	50:-	
9			96		10		1345:-		2500:-		1155:-
10											
11											
12				1	34		599:-		1202:-		603:-
13				1	33		472:-		1330:-		858:-
14		5	81		42		5278:50		14827:-		9548:50
15			96		10		1345:-		2500:-		1155:-
16		6	77	3	19		7694:50		19859:-		12164:50
17											
18											
Arvid ju Eket den 14 november 1955.

Klas Westling, Oscarströmsgraven Knut Wester

Fastighet och ägare

Ägobeskrivning m. m.

1

2

3

4

5

6

7

8

9

10

11

12

13

14

15

16

17

18

19

20

21

22

23

24

25

26

27

28

29

30

VÄRDERINGSLÄNGD

[illegible]

Fastighet och ägare

Ägobeskrivning m. m.

1

2

3

4

5

6

7

8

9

10

11

12

13

14

15

16

17

18

19

20

21

22

23

24

25

26

27

28

29

30

VÄRDERINGSLÄNGD

Fastighet och ägare Ägobeskrivning	Ägo- figur- nr	Förbättrad mark		Värde pr ha		Båtnad	
		åker, tomt	annan	före	efter	pr ha	pr ägofigur
		hektar	hektar	kronor	kronor	kronor	kronor
till "Ärröds dikningsföretag 1955" i							
Nya socken av Kristianstads län.							
13							
Aa 9/40 mtl Ärröd 1 .							
Bror Månsson.							
7 ängsmark el. betesmark	1	0.12	500	700	200	24:--	
8 " " "	2	0.37	500	800	300	111:--	
" " "	3	0.71	400	1000	600	426:--	
8 skogsmark el. betesmark	4	0.14	500	800	300	42:--	
Summa		1.34				603:--	
17							
Ab 7/512 mtl Ärröd 1 .							
Allan Paulsson							
ängsmark el. betesmark	5	0.19	500	1000	500	95:--	
" " "	6	0.37	300	1000	700	259:--	
" " "	7	0.42	300	1000	700	294:--	
" " "	8	0.35	400	1000	600	210:--	
Summa		1.33				858:--	
15							
Ac 57/512 mtl Ärröd 1 .							
Folke Nilsson							
åker, torvmylla på torv	9	1.63		750	2500	1750	2852:50
" , torvmylla på sten o.	10	0.05		750	2500	1750	87:50
" , " grus	11	0.11		750	1500	750	82:50
" , torvmylla på torv	12	0.15		750	2500	1750	262:50
" , " "	13	0.58		750	2500	1750	1015:--
" , " "	14	0.06		750	2500	1750	105:--
" , " "	15	1.19		750	2500	1750	2082:50
" , torvmylla på sten o.	16	0.38		1000	2500	1500	570:--
" , " grus	17	0.27		1000	2500	1500	405:--
" , " "	18	0.10		1500	2500	1000	100:--
" , torvmylla på torv	19	0.62		1250	2500	1250	775:--
Överföres		5.14					8337:50

Fastighet och ägare Ägobeskrivning	Ägo- figur- nr	Förbättrad mark		Värde pr ha		Båtnad	
		Åker, tomt	annan	före	efter	pr ha	pr ägofigur
		hektar	hektar	kronor	kronor	kronor	kronor
Överfört		5.14					8337:50
Åker, torvmylla på torv.	20	0.67		1000	2500	1500	1005:--
Ångsmark, el. betesmark	21		0.19	500	1000	500	95:--
" el. "	22		0.19	500	1000	500	95:--
skogsmark el. betesmark	23		0.04	400	800	400	16:--
Summa		5.81	0.42				9548:50
<u>Ad 13/96 mtl Årröd 1</u>	21						
<u>Folke Nilsson</u>							
Åker, torvmylla på torv	24	0.29		1000	2500	1500	435:--
" , "	25	0.67		1500	2500	1000	670:--
Ångsmark el. betesmark	26		0.10	500	1000	500	50:--
Summa		0.96	0.10				1155:--
<u>Sammandrag.</u>							
<u>Aa 9/40 mtl Årröd 1</u>	13						
Erör Månsson			1.34				603:--
<u>Ab 7/512 mtl Årröd 1</u>	17						
Allan Paulsson			1.33				858:--
<u>Ac 57/512 mtl Årröd 1</u>	15						
Folke Nilsson		5.81	0.42				9548:50
<u>Ad 13/96 mtl Årröd 1</u>	21						
Folke Nilsson		0.96	0.10				1155:--
Summa		6.77	3.19				12164:50

KOSTNADSFÖRSLAG

Läge	Längd m	Arbete, material e. d.	Antal	å-pris kr.	Kostnad	Summa
					kronor	kronor
		till "Årröds dikningsföretag 1955" i Rya socken av Kristianstads län.				
2+00-6+64	464	Dikessträckan A-B. Stor sten o. grus, delvis med rötter	m ³ 750	4:--	3000:--	
		Torvjord med rötter	" 425	2:50	1062:50	
3+40-3+52		Rörtrumma enl. ritn. inre diam. 0.8 m	st 1		900:--	
		För oförutsedda fall, arbetets tillsyn m.m. tillägges c:a 10 %			487:50	5450:--
6+64-10+68	404	Dikessträckan B-C. Stor sten och grus, delvis med rötter	m ³ 525	4:--	2100:--	
6+64-7+50		Torvjord delvis med rötter	" 450	2:25	1012:50	
8+00-10+64		Rörtrummor enl. ritning, in- re diam. 0.8 m	st 2	600:--	1200:--	
7+10-8+50		För oförutsedda fall m.m. till- lägges c:a 10 %			437:50	4750:--
9+00-10+50		Dikessträckan B-D. Schaktning av: Grus o. sten	m ³ 20	4:--	80:--	
6+72-6+78		Torvjord	" 400	2:--	800:--	
8+70-8+76		Rörtrumma enl. ritn. inre diam. 0.6 m	st 1	450:--	450:--	
20+00-21+47	147	För oförutsedda fall m.m. till- lägges c:a 10 %			120:--	1450:--
20+00-20+50		Summa kronor				11650:--
20+00-21+47		Årröd pr				
20+75-20+81						

Kostnadsfördelningstängd
till "Åröds dikevingsförelag 1955" i
Rya socken av Kitchmansheds tån.

Fästighet, ägare m. m.	Föreande eller inte föreande	Förbättringsvärde		Fördelingsbel	Brukad kostnad		Förbättringskostnad	
		kr.	öre	%	kr.	öre	kr.	öre
<u>Rya socken.</u>								
Aa $\frac{9}{40}$ mll. Åröd 113 Bror Månsson	lj. årk.	603	-	4.957	577	49	32	27
Ab $\frac{7}{512}$ -- -- 117 Allan Paulsson	--	858	-	7.053	821	67	45	91
Ac $\frac{57}{512}$ -- -- 115 Folke Nilsson	lote.	9548	50	78.495	9144	67	510	99
Ad $\frac{13}{96}$ -- -- 121 D: anne	--	1155	-	9.495	1106	17	61	81
<u>Summa</u>		12164	50	100.000	11.650	-	650	98
Åröd pr. hekt den 14 nov. 1955.								
Klas Weibling, Osecertommassor			Knut Wester					

Sammanställning av förrättningskostnader tillÄrröds dikningsföretag 1955 i Rya socken av Kristianstads län.

Ersättning till statsverket enligt lantbruksingenjör-

taxan

426:--

Förrättningsmannens utlägg (annonser och inbindning

av 2 band handlingar m.m.)

29.98

Gode männens resekostnads- och traktamentsersättning

120.-

Hantlangning m.m.

75.-

Summa650.98

Ärröd pr EKET den 14 nov. 1955.

Klas Westling

lantbruksingenjör, förrättningsman.