



Registernummer

Munka Ljungby socken

Aa	Hurseröd	144
Ab	--	133
Ac	--	71
Ba	Axtorp	12
Bb	--	126
Ca	Aggarp	128

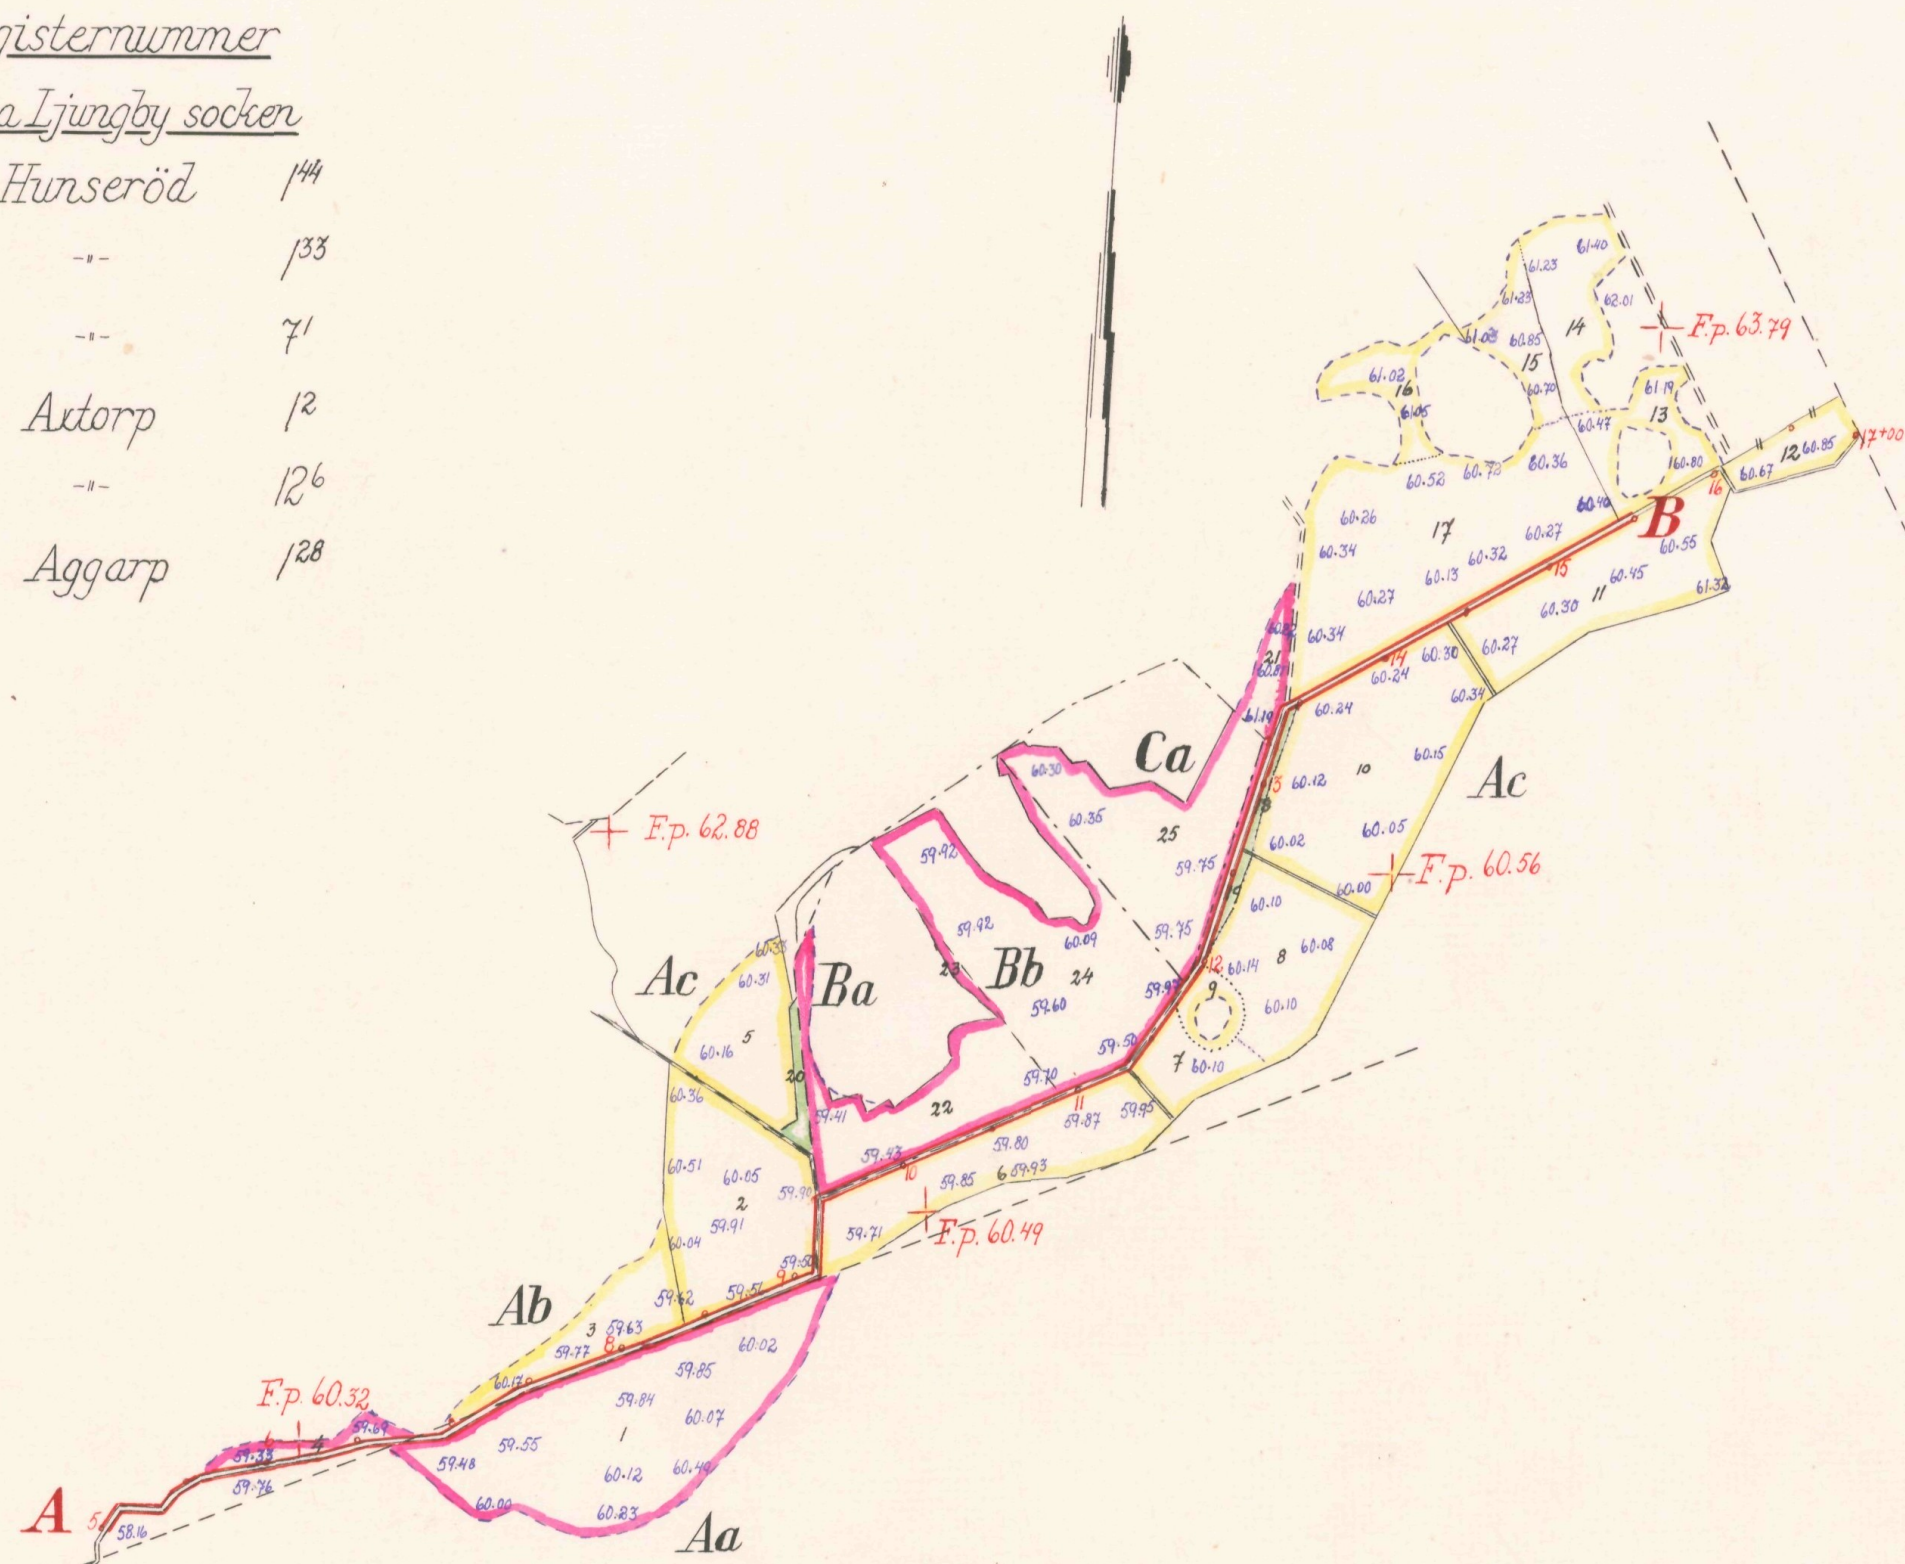


Skala 1:4000.

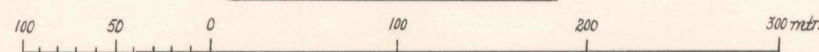


FÖRSLAG TILL <u>Flybäckens dikningsföretag 1955</u>	
I <u>Munka Ljungby</u>	SOCKEN (NAMN) AV <u>Kristianstads</u> LÄN
UPPRÄTTAT ÅR (EN) <u>1955</u>	SAMBAND MED SYNEFÖRRÄTTNING ENL. VÄTTELÄGEN AV <u>Klas Westling</u>
ORIGINAL	(NAMN)
KOPIA	(TITEL) <u>Statens Lantbruksingenjör</u>
ANTAL RITN. ST. <u>3</u>	KUNGL. LANTBRUKS- STYRELSEN
L 2 Nr <u>422</u>	

Typritning till markvägsbroar vid 13+41 och 15+00

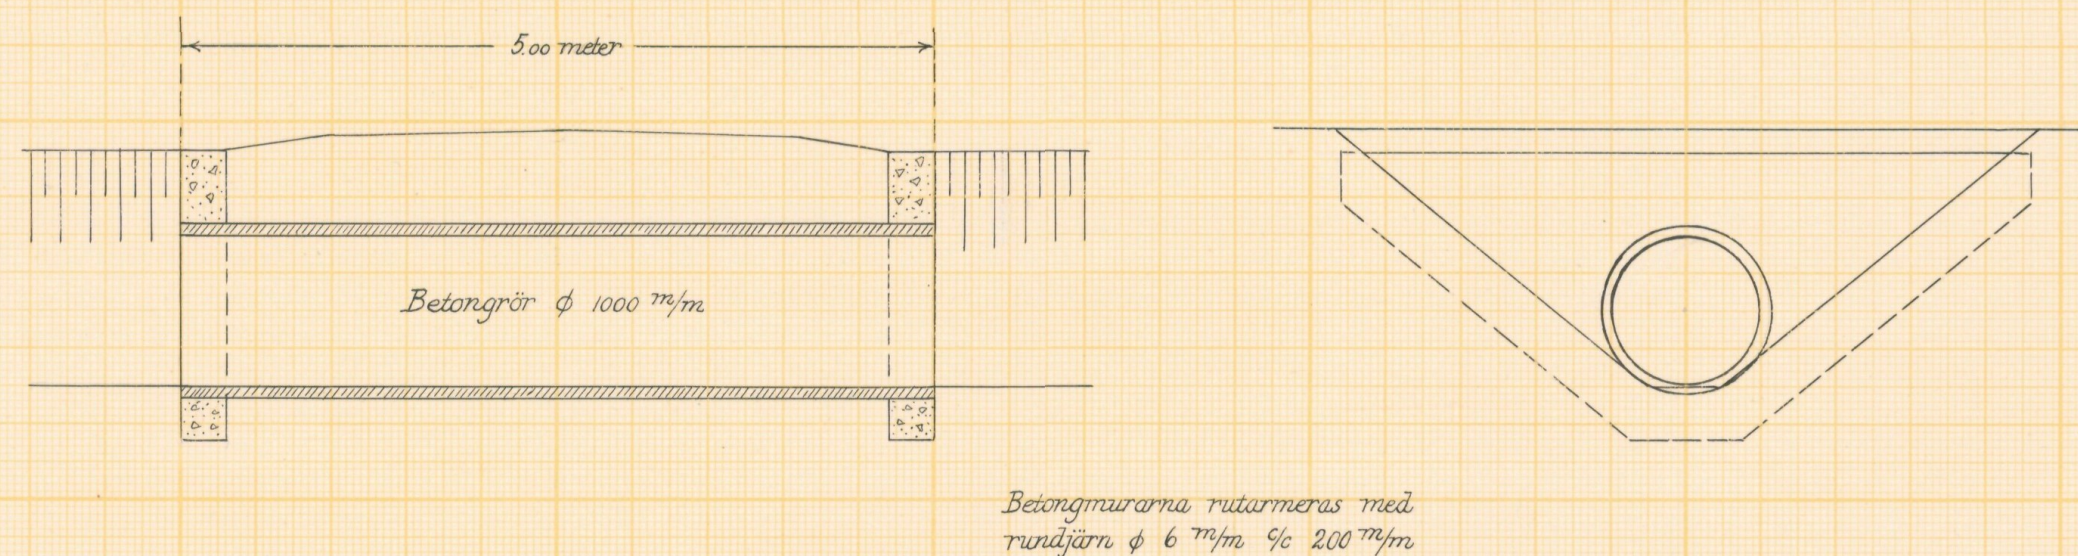

Förslag till fallbrott vid 15+50

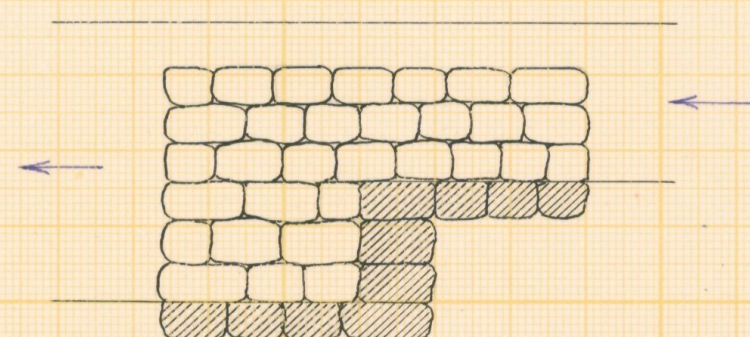

Skala 1:50



Förslag till		<u>Flybäckens dikningsföretag 1955</u>	
i Munka-Ljungby socken, kommun Kristianstads		län	
upprättat år 1955	utan samband med synförrättning enl. vattenlagen av		
Original	Klas Westling		
Kopia	Statens lantbruksingenjör		
Antal ritn. st. 3	LANTBRUKSSKOLENS LANTBRUKSNÄMNDENS	Nr	422



Akt nr:

11-L2-422

Synehandlingar

rörande

Flybäckens dikningsföretag 1955

i Munka Ljungby socken

av Kristianstads län.

L 2 3 422

O R I G I N A L H A N D L I N G A R

rörande


torrläggning av mark inom byarna Hunseröd, Axtorp, Skillinge och Aggarp i Munka Ljungby socken av Kristianstads län; upprättade år 1955 vid syneförrättning enligt vattenlagen av

Klas Westling,
statens lantbruksingenjör.

Handlingarna innehålla förutom titelblad tjugosju (27) skrivna och paginerade sidor + 1 tidning samt åtföljas av plan-, profil- och sektionsritningar i 3 blad.

Ö V E R S I K T S K A R T A .

Skala 1:100.000.

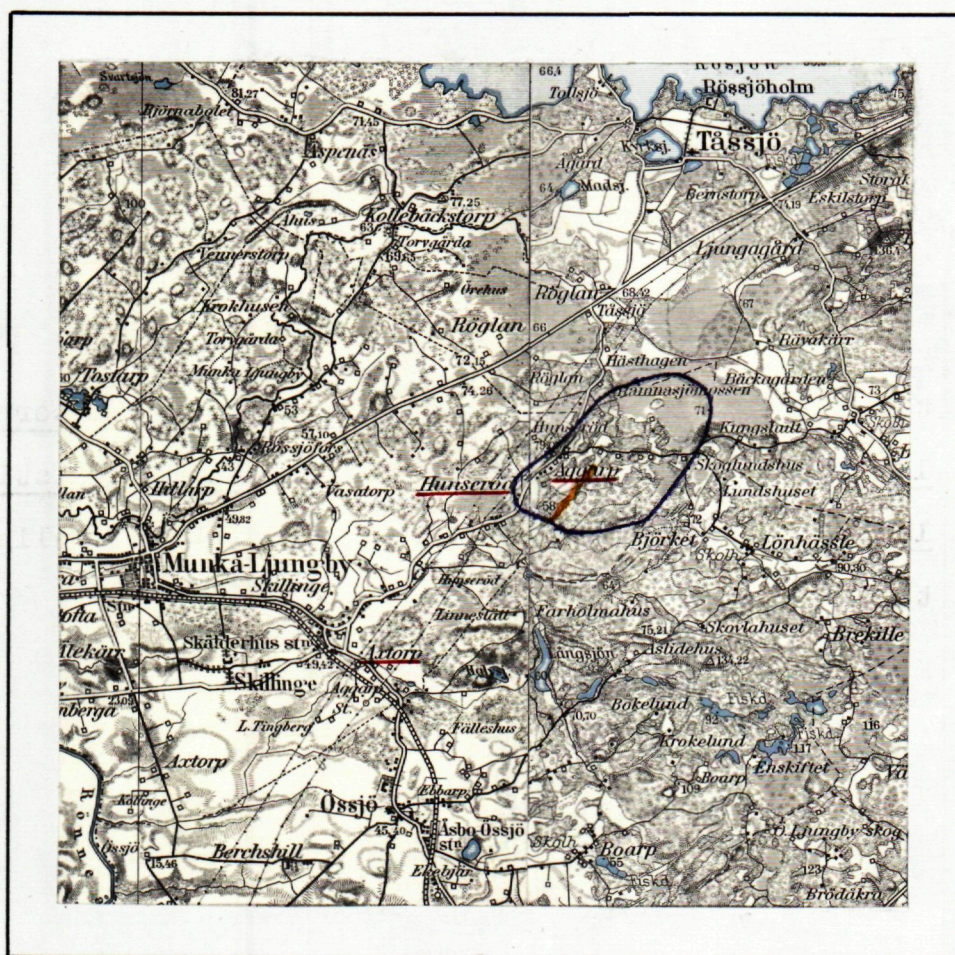

Generalstabsblad nr 9 (Hässleholm)

" " 8 (Ängelholm).

Protokoll fört vid syneför-
rättning enl. 10 kap. vattenlagen
rörande utförande av vattenavlopp
för torrläggning av mark inom byar-
na Hunseröd, Axtorp, Skillinge och
Aggarp i Munka Ljungby socken av
Kristianstads län.

År 1955, juni 20, kl. 10.30 f.m. hos lantbr. Bengt Nyholm i Hun-
seröd.

Närvarande:

undertecknad lantbruksingeniör, förrättningsman

skiftesgodemännen Erik Olofsson i Björkelund och Sven Göransson i
Axberga,

sökandena

Bengt Nyholm i Hunseröd och

Jenny Svensson i "

övriga sakägare

Erik Robertsson i Hunseröd,

Robert Lundblad i Axtorp,

Fride Nilsson i " ,

Mikael Viebke i " ,

Alfred Svensson i Aggarp,

Ivan Nilsson i Vejbystrand för ägor i Aggarp genom sin son Stig

Nilsson, dock utan fullmakt,

Gunnar Nilsson i Axtorp,

Gösta Nilsson i Örkelljunga för ägor i Aggarp,

Albin Erlandsson i Aggarp och

Karl Hansson i Skillinge.

§ 1.

Det för förrättningsmannen utfärdade förordnandet upp-
lästes.

2.
§ 2.

Jäv mot synemännen anmäldes ej, ej heller visste dessa med sig något jävsförhållande till någon av sakägarna.

§ 3.

Den efter verkställda förundersökningar upprättade profilritningen över de avloppsdiken, om vilkas utförande fråga var företeddes, tillika med plankarta över den mark, som befunnits för sin torrläggning beroende av företagets utförande.

§ 4.

Sökandena yrkade, att avloppsdikena skulle utföras till sådant djup och dimensioner, att trygghet mot översvämning samt möjlighet till markens torrläggning till omkring 1.2 meters djup därigenom i regel bleve beredd, och borde avloppssträckan 5+00-17+00 utföras som öppet dike och sidodiket norr om 9+50 som täckt ledning.

§ 5.

Mark till avloppets utvidgning och rätning ansågo de närvarande böra av vederbörande jordägare upplåtas utan ersättning. Likaså ansågo de närvarande, att någon ersättning för intrång av jord- och stenupplag ej borde utgå.

Däremot yrkade ägarna till i företaget ingående torvskiften ersättning för skada å dessa genom företagets utförande.

§ 6.

Beträffande broar för över avloppet ledande vägar yrkade Bengt Nyholm, att tvenne markvägsbroar å hans ägor skulle ombyggas i samband med dikningsarbetenas utförande i övrigt.

§ 7.

Synemännen meddelade, att de omedelbart ämnade påbörja uppskattning av den båtnad, som kunde beräknas uppkomma genom företagets utförande. Resultatet av denna uppskattning skulle jämte förslag till företagets utförande med kostnadsberäkning m.m. framläggas för intressenterna vid nytt sammanträde, vilket skulle hållas på samma plats den 15 november 1955 kl. 10 f.m., och skulle några ytter-

3.
ligare kallelser eller kungörelser rörande detta sammanträde ej utfärdas.

Hunseröd pr MUNKA LJUNGBY den 20 juni 1955.

Klas Westling

statens lantbruksingenjör.

Biträdande godemän:

Erik Olsson

Hans Ericson

År 1955, november 15, kl. 10 f.m. hos lantbr. Bengt Nyholm i Hunseröd.

Närvarande:

förutnämnda synemän och nedannämnda sakägare

Bengt Nyholm i Hunseröd,

Jenny Svensson i " ,

Erik Robertsson i " ,

Robert Lundblad i Axtorp,

Mikael Viebke i " ,

Alfred Svensson i Aggarp,

Ivan Nilsson i Vejbystrand för ägor i Aggarp genom sin son Stig

Nilsson enl. bifogad fullmakt,

Gunnar Nilsson i Axtorp och

Gösta Nilsson i Örkelljunga för ägor i Aggarp.

§ 8.

Det av förrättningsmannen upprättade förslaget med därtill hörande längder genomgicks med sakägarna, varjämte synemännens utlåtande angående företaget upplästes för delägarna.

§ 9.

Till ordförande i arbetsstyrelsen för företaget valdes

Bengt Nyholm i Hunseröd och till övriga ledamöter Erik Robertsson i Hunseröd och Gunnar Nilsson i Axtorp med Robert Lundblad i Axtorp till suppleant.

Att emottaga och förvara till företaget hörande kartor och handlingar uppdrogs åt lantbrukaren Bengt Nyholm, adress Hunseröd pr Munka Ljungby.

§ 10.

Sammanställning över förrättningskostnaderna företeddes, och meddelade förrättningsmannen, att räkning å det arvode, som enligt lantbruksingeniörstaxan skulle inbetalas till statsverket, komme att tillsändas sakägarna från lantbruksnämnden i Kristianstad.

§ 11.

Sedan bestämmelserna angående besvär mot förrättningen enligt grunder i vattenlagen 11 kap. 85 § meddelats sakägarna, förklarades förrättningen avslutad.

Hunseröd pr MUNKA LJUNGBY den 15 november 1955.

Klas Westling
statens lantbruksingeniör.

Biträdande godemän:

Per Gäransson

Erik Olafsson

Till Länsstyrelsen i Kristianstads län.

Undertecknad anhåller härmed vördsamt om förordnande för statens lantbruksingeniör att enligt gällande vattenlag handlägga syneförrättning rörande utförande av vattenavlopp för torrläggning av mark inom Hunseröds by i Munka Ljungby socken av Kristianstads län.

De sakägare, som beröras av företaget, torde först med säkerhet kunna angivas av förrättningsmannen.

Hunseröd pr Skälderhus den 24/9-1952

Bengt Nyholm
Hunseröd
Skälderhus

Jenny Svensson
Hunseröd
Skälderhus.

nr 117/52.

LÄNSSTYRELSEN

I

KRISTIANSTADS LÄN


LANDSKANSLIET

Till Statens lantbruksingenjör Klas Westling,

Kristianstad.

Jämlikt 10 kap. 33 § vattenlagen finner länsstyrelsen på därom av Bengt Nyholm och Jenny Svensson, båda med postadress Hunseröd, Skälderhus, gjord ansökan skäligt förordna Eder att i enlighet med föreskrifterna i nämnda lag, därest laga hinder ej möter, verkställa syneförrättning rörande utförande av vattenavlopp för torrläggning av mark inom Hunseröds by i Munka Ljungby socken.

Kristianstad i landskansliet den 1 oktober 1952.

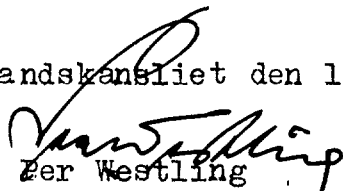
Klas Westling


Kjell Paradis

Lantbruksingenjörens kungörelse rörande syne-
förrättning den 20 juni 1955 kl. 10.30 inom
byarna Hunseröd, Axtorp, Skillinge och Aggarp
i Munka Ljungby socken av Kristianstads län.

K U N G Ö R E L S E .

Syneförrättning enl. vattenlagen rörande torrläggning av
mark inom byarna Hunseröd, Axtorp, Skillinge och Aggarp i Munka
Ljungby socken av Kristianstads län, kommer att handläggas vid sam-
manträde hos lantbr. Bengt Nyholm i Hunseröd den 20 juni 1955 kl.
10.30, då sakägare hava att tillstädeskomma för utförande av sin
talan.

Kristianstad den 26 maj 1955.

Klas Westling

statens lantbruksingenjör.

Anslagen i laga ordning vid gudstjänst i Munka-
Ljungby kyrka sönd. den 29 maj 1955, intygas

Munka Ljungby den 31 maj 1955.

E. A. Tornvall

/E.A. Tornvall/

past. adjunkt

Avsänd till pastorsämbetet i Munka Ljungby socken den 26 maj 1955.

F U L L M A K T.

Stig Nilsson, Vejbystrand, äger föra min talan vid sammankomsten hos Nyholm, huseröd, den 15/11 1955.

Vejbystrand den 14 Nov. 1955.

Stig Nilsson

Ovanstående namnteckning bevittnas:

Carl Gustafsson

Per H. Andersson

F Ö R T E C K N I N G

Över delägare i det avdikningsföretag, som avser torrläggning av mark inom byarna Hunseröd, Axtorp, Skillinge och Aggarp i Munka Ljungby socken av Kristianstads län, vilka jämlikt vattenlagen 10 kap. 8 och 40 §§ underrättats angående sammanträdet den 20 juni 1955 kl. 10.30.

1. Lantbrukare	Erik Robertsson,	Hunseröd,	MUNKA LJUNGBY
2. Fru	Jenny Svensson,	" ,	"
3. Lantbrukare	Bengt Nyholm,	" ,	"
4. "	Robert Lundblad,	Axtorp,	"
5. "	Fride Nilsson,	" ,	"
6. "	Mikael Viebke,	" ,	"
7. "	Karl Hansson,	Skillinge,	"
8. "	Alfred Svensson,	Aggarp,	"
9. Bagare	Ivan Nilsson,	Vejbyslätt,	VEJBYSTRAND
10. Lantbrukare	Gunnar Nilsson,	Axtorp,	MUNKA LJUNGBY
11. "	Gösta Nilsson,		HJÄRNARP
12. Fr.	Hedvig Amanda Mårtensson,	Aggarp,	MUNKA LJUNGBY
13. Lantbrukare	Albin Erlandsson,	" ,	"

Att underrättelser avsänts till förestående sakägare med posten den 26 maj 1955, intygas.

I tjänsten:

Klas Westling

U T L Å T A N D E

angående utförande av vattenavlopp för torrläggning av mark inom byarna Hunseröd, Axtorp och Aggarp i Munka Ljungby socken av Kristianstads län avgivet av synemännen vid syneförrättning enligt 10 kap. vattenlagen år 1955.

Avdikningsområdets belägenhet och företagets planläggning.

Företaget, som avser torrläggning av såväl redan odlad som icke odlad mark, är att hänföra till dikning. Det är beläget å Rönneåns nederbördsområde nr 96. Mot företagets utförande på sätt i detta utlåtande närmare finnes angivet möter enligt synemännens förmenande icke något laga hinder.

Beträffande företagets planläggning anföres här, att sökandena vid synegången efter sammanträdet den 20 juni 1955 yrkade, att sidodiket norr om 9+50, varom finnes ordat i paragraf 4 av förrättningsprotokollet, skulle utgå ur förslaget.

Sökande.

Sökande till förrättningen äro

Bengt Nyholm	såsom ägare till fast. Hunseröd	7 ¹	samt
Jenny Svensson	" " " " "	1 ³³	.

Företagets utsträckning är beroende av sökandenas yrkanden och förefintliga fallförhållanden, och omfattar syneförrättningen i anledning härav den dikessträcka, som å hithörande plankarta utmärkts med tvenne jämnlöpande, röda linjer och be-tecknats A-B.

Plankarta och profilritning.

Över den avloppssträcka, om vars utförande fråga nu är, äro dels profil- och sektionsritningar uppgjorda utvisande lutningsförhållandena och avloppets beskaffenhet i övrigt, och dels plankarta upprättad utvisande den mark, som med nu befintligt avlopp ej kan torrläggas till ändamålsenligt djup. Begränsnings-

kurvan för den vattensjuka marken har i åker och till odling tjänlig mark lagts 1.4 meter över ordinärt sommarvattenstånd i avloppet och i övrig mark 1.0 meter över nämnda vattenstånd, men har vid bestämmande av begränsningskurvan jämväl nödig hänsyn till markens avfall mot avloppet tagits.

Båtnadsuppskattning.

Jämlikt bestämmelserna i vattenlagen 7 kap. 22 § och 10 kap. 60 § hava synemännen uppskattat den mark, som ansetts beroende av företagets utförande, och har därvid uppskattning skett av marken såväl i dess skick före företaget som ock i det skick, vari den antages komma efter företagets fullbordan, och framgå såväl de å de särskilda ägofigurerna som de å de olika fastigheterna belöpande andelarna av den särskilda längd, som finnes bilagd detta utlåtande. Enligt denna längd utgör markens värde före företaget 8.162 kronor och efter företaget 21.710 kronor, vadan värdet av båtnaden genom arbetenas utförande uppskattats till 13.548 kronor.

Båtnaden utgöres i sin helhet av alstringsbåtnad. Vid uppskattning av denna har hänsyn tagits till såväl jordens naturliga godhet som markens höjdläge m.m., och har för bestämmande av höjdlägets inverkan på jordvärdena särskild gradtabell upprättats.

Nederbördsområde och dimensionering.

Avloppsdikets nederbördsområde utgör vid A ungefär 375 hektar. Några särskilda beräkningar för bestämmande av avloppsdimensioner hava ej ansetts erforderligt att utföra, utan hava dessa dimensioner föreslagits efter praktiskt bedömande med hänsyn till torrlägningsbehovet, jordmånens beskaffenhet m.m., och framgå nämnda dimensioner av förslagsritningarna.

Fixpunkterna i företaget äro lagligen skyddade och få alltså ej övertäckas eller förstöras. Önskar jordägare borttaga

fixpunkt, skall han göra anmälan härom till statens lantbruksingeniör, vilken då låter avväga annan lämplig fixpunkt. Kostnaden för lantbruksingeniörens i sådant hänseende företagna förrättning gäldas av dikningsföretaget. Fixpunkternas läge i plan framgår av plankartan, deras höjdläge och utseende av påskrift å profilritningen.

Ersättningar.

Av paragraf 5 i förrättningsprotokollet framgår, att sakägarna i företaget förklarat sig utan anspråk på ersättning upplåta mark såväl till avloppets utvidgning och rätning som till plats för jord- och stenupplag m.m. Med anledning härav finnes ej skäl föreskriva, att ersättning skall gäldas för dylikt intrång.

Vid framtida rensningar av vattenavloppet skola några ersättningar för intrång av dikesjord ej utgå, men skola rensningarna om möjligt företagas å tid, då skada å växande gröda ej göres.

Ävenledes enligt paragraf 5 i förrättningsprotokollet hava ägarna till i företaget ingående torvskiften yrkat ersättning för skada å dessa genom företagets utförande. Dessa torvskiften utgöra de områden, som å plankartan betecknats litt. Ba, Bb och Ca. Nämda ersättningsyrkande har av synemännen avslagits. Någon torvtäkt å områdena har icke förekommit på mycket länge. De redan utskurna områdena till nämnda skiften omfattande ägofigurerna n:ris 21-25 lämpa sig emellertid för skogsbörd. På nämnda figurer har av synemännen uppskattats viss båtnad, och hänvisas ägarna av torvskiftena beträffande dessas delaktighet i kostnaderna för företagets utförande till den upprättade kostnadsfördelningslängden.

Broar och trummor.

Av paragraf 6 i förrättningsprotokollet framgår, att

under förrättningen framställts yrkande om, att tvenne markvägsbroar å fastigheten Hunseröd 7¹ skulle ombyggas i samband med företags utförande i övrigt. Med anledning härav har förslag till broarnas ombyggnad upprättats och kostnaderna medräknats bland övriga torrlägningskostnader.

Kostnadsfördelning.

Någon anledning till avdelningsbildning inom företaget för jämkning av kostnaderna mellan fastigheterna i detsamma enligt grunder i vattenlagen 7 kap. 24 § föreligger ej. I kostnaderna för arbetena inom företaget skola därför ägarna till marken deltaga i förhållande till båtnadsvärdet av denna mark enligt ovan åberopade utlåtandet vidfogade värderingslängd dock med iakttagande av bestämmelserna i vattenlagen 7 kap. 27 § och 10 kap. 80 § .

I kostnadsfördelningslängden för företaget finnes med iakttagande av ovanstående grunder angivet vars och ens delaktighet i förbättringsvärde och procenttal samt den kostnad, som enligt det upprättade kostnadsförslaget åligger varje delägare.

Därest företaget kommer till utförande, skola kostnaderna för syneförrättningen gäldas av sakägarna i företaget i förhållande till vars och ens andel i kostnaderna för torrlägningsarbetet och i övrigt med iakttagande av bestämmelserna i vattenlagen 10 kap. 79 och 80 §§. Förrättningskostnaderna förskjutas av sökandena vid förrättningens avslutande.

Framtida underhåll.

Kostnaderna för underhållet av vattenavloppet bestridas av sakägarna i företaget efter de procenttal, som i kostnadsfördelningslängden angivits för anläggningskostnadernas fördelning. Kostnad för rensningsåtgärd, som föranletts av enskild sakägares åverkan eller försummelse, uttages dock av denne. I företaget ingående brobyggnader underhålls av ägaren till den fastighet, å vilken

brobyggnaderna uppförts.

Domstolsavgift.

Enär avgift, varom förmäles i vattenlagen 11 kap. 95 §, icke skulle uppgå till 50 kronor, skall dylik avgift ej utgå.

Verkställighet.

Innan arbetet får påbörjas, skall denna syneförrättning hava vunnit laga kraft, samt länsstyrelsen i Kristianstads län hava underrättats angående styrelseval.

Arbetsstyrelse.

Enär sakägarna äro flera än två, skall företagets angelägenheter handhavas av en arbetsstyrelse, som väljes på allmänt sammanträde med sakägarna enligt föreskrift i vattenlagen 7 kap. 64 § .

Arbetsstyrelsens åliggande är bl.a.

- att jämlikt föreskrifterna i vattenlagen 7 kap. 62 § anmäla styrelseval hos länsstyrelsen,
- att genom infordrande av anbud eller på annat lämpligt sätt bortsätta arbetena på förmånligaste sätt till entreprenör, som kan godkännas av statens lantbruksingeniör i länet,
- att själv och med biträde av sakkunnig person övervaka arbetets utförande i överensstämmelse med det upprättade förslaget,
- att verkställa behövliga utdebiteringar och fördelningar av kostnader,
- att föra räkenskaper över arbetet och årligen redovisa dessa för sakägarna,
- att för sistnämnda ändamål och då så eljest kan finnas nödigt kalla delägarna till sammanträde i den ordning, som föreskrives i vattenlagen 7 kap. 64 § ,
- att vid alla sammanträden föra protokoll, vilket skall vara tillgängligt för delägarna senast 14 dagar efter sammanträdet,

att ombesörja dikets vidmakthållande och upprepning å årstid, då växande gröda tager minst skada därav samt
att i övrigt vidtaga alla åtgärder, som kunna befrämja arbetets verkställande och vidmakthållande.

Till företaget hörande kartor och handlingar skola förvaras av därtill särskilt utsedd person och av denne hållas tillgängliga för envar, som vill taga del av desamma eller göra avskrifter eller anteckningar.

Arbetsföreskrifter.

Med avseende å företaget stadga synemännen i övrigt jämlikt vattenlagen 10 kap. 62 § :

att företaget skall benämnas Flybäckens dikningsföretag 1955,

att arbetena skola vara fullbordade före utgången av år 1961,

att arbetena skola anses lagligen avslutade, då godkännande avsyningsbevis lämnats av statens lantbruksingeniör eller den han i sitt ställe sätter,

att arbetet skall utföras i överensstämmelse med det upprättade förslaget, dock att mindre ändringar, som under arbetets utförande kunna visa sig lämpliga beträffande dikes läge och annat, som ej inverkar minskande på torrläggningens djup eller på avrinningen, och varom berörda sakägare äro eniga, må efter hörande av statens lantbruksingeniör och med hans skriftliga medgivande företagas,

att jord och sten skola läggas minst en meter från det nya avloppets kanter och med en lutning mot dessa ej brantare än 1:1, varjämte öppningar för dagvattnets avrinnande anordnas vid svackor i markytan och vid tillstötande diken dock minst på var 50:e meter,

att om kreaturen vid betesgång icke tjudras, vederbörande jordägare låter uppsätta nödiga hägnader vid avloppet, så att detta ej

skadas av kreaturen,
att den, som åtagit sig arbetet, ej må erhålla slutlikvid, förrän
arbetet i sin helhet godkänts av statens lantbruksingeniör el-
ler den han i sitt ställe sätter samt
att rensning av avloppet skall ske, när behov härav föreligger.
Besvärshänvisning.

Är någon missnöjd med åtgärd eller beslut under denna
syneförrättning eller med detta synemännens utlåtande ingive
inom sextio dagar från nedanstående dag sina till Söderbygdens
vattendomstol i Stockholm ställda besvär. I besvären skola full-
ständigt upptagas klagandens alla påståenden och skälen därför,
och skola vid besvären fogas de handlingar, klaganden vill åbe-
ropa till stöd för ändringssökandet. Besvären skola ingivas i
tre exemplar.

Hunseröd pr Munka Ljungby den 15 november 1955.

Klas Westling, Vår Gränshövding Erik Olsson

VÄRDERINGSLÄNGD

Ägo- figur- nr	Förbättrad mark				Värde före torrläggning		Värde efter torrläggning		B å t n a d	
	åker, tomt		annan		pr ha	pr ägofigur	pr ha	pr ägofigur	pr ha	pr ägofigur
	ha	a	ha	a	kronor	kronor	kronor	kronor	kronor	kronor
1										
2										
Pravuträknings- och värderingslängd
till
Slybäckens dikeanförstag 1955
i Munka Ljungby socken av
Kristianstads län

Fastighet och ägare

Ägobeskrivning m. m.

Aa 15/256 mbl Husevöd 144 Erik Robertsson

skogsmark

Summa

Ab 5/448 mbl Husevöd 133 Jenny Svensson

äker, torvmylla på torv

skogsmark

Summa

Ac 6/2304 mbl Husevöd 71 Bengt Nyholm

äker, torvmylla på torv

torvmylla på morän

ängsmark, torvjord

skogsmark

Summa

VÄRDERINGSLÄNGD

Ägo- figur- nr	Förbättrad mark				Värde före torrläggning		Värde efter torrläggning		B å t n a d	
	åker, tomt		annan		pr ha	pr ägofigur	pr ha	pr ägofigur	pr ha	pr ägofigur
	ha	a	ha	a	kronor	kronor	kronor	kronor	kronor	kronor
1										
2	1		56		350	546:-	700	1092:-	350	546:-
3			56			546:-		1092:-		546:-
4										
5										
6	2	85			600	510:-	2000	1700:-	1400	1190:-
7	3	39			800	312:-	2000	780:-	1200	468:-
8	4		13		350	45:50	700	91:-	350	45:50
9	1	24	13			867:50		2571:-		1703:50
10										
11										
12	5	43			1250	537:50	2500	1075:-	1250	537:50
13	6	75			600	450:-	2000	1500:-	1400	1050:-
14	7	21			800	168:-	2000	420:-	1200	252:-
15	8	59			750	442:50	2500	1475:-	1750	1032:50
16	9	09			1500	135:-	2500	225:-	1000	90:-
17	10	19			750	892:50	2500	2975:-	1750	2082:50
18	11	79			750	592:50	2500	1975:-	1750	1382:50
19	12	18			750	135:-	1000	180:-	250	45:-
20	13	30			1250	375:-	2500	750:-	1250	375:-
21	14	39			1250	487:50	2500	975:-	1250	487:50
22	15	22			1250	275:-	2500	550:-	1250	275:-
23	16	21			1500	315:-	2500	525:-	1000	210:-
24	17	48			750	1110:-	2500	3700:-	1750	2590:-
25	18		06		750	45:-	2500	150:-	1750	105:-
26	19		05		750	37:50	2500	125:-	1750	87:50
27	20		06		350	21:-	700	42:-	350	21:-
28	21		18		400	72:-	500	90:-	100	18:-
29	6	83	35			6091:-		16732:-		10641:-
30										

Fastighet och ägare

Ägobeskrivning m. m.

Ba $\frac{1}{24}$ mtl. Åkersp 12 Robert Lundblad
skogsmark

-11-

Summa

Bb $\frac{1}{32}$ mtl. Åkersp 126 Eide Nilsson
skogsmark

Summa

Ca $\frac{5}{192}$ mtl. Åggarp 128 Ivan Nilsson, Vefvylätt, Gunnar Nilsson, Åkersp,
djösta Nilsson, Hjärnarp, Bengt Nyholm
skogsmark

SummaSammandrag

Aa $\frac{15}{256}$ mtl. Kunsröd 144 Erik Robertsson

Ab $\frac{5}{448}$ - - 133 Jenny Jönsson

Ac $\frac{6}{2304}$ - - 71 Bengt Nyholm

Ba $\frac{1}{24}$ - - Åkersp 12 Robert Lundblad

Bb $\frac{1}{32}$ - - 126 Eide Nilsson

Ca $\frac{5}{192}$ - - Åggarp 128 Ivan Nilsson, Vefvylätt, Gunnar Nilsson, Åkersp,
djösta Nilsson, Hjärnarp, Bengt Nyholm

Summa

VÄRDERINGSLÄNGD

Ägo- figur- nr	Förbättrad mark				Värde före torrläggning		Värde efter torrläggning		B å t n a d	
	åker, tomt		annan		pr ha	pr ägofigur	pr ha	pr ägofigur	pr ha	pr ägofigur
	ha	a	ha	a	kronor	kronor	kronor	kronor	kronor	kronor
1										
2	22		67		250	167:50	500	335:-	250	167:50
3	23		03		250	7:50	500	15:-	250	7:50
4			70			175:-		350:-		175:-
5										
6										
7	24		1	11	250	277:50	500	555:-	250	277:50
8			1	11		277:50		555:-		277:50
9										
10										
11										
12	25		82		250	205:-	500	410:-	250	205:-
13			82			205:-		410:-		205:-
14										
15										
16			1	56		546:-		1092:-		546:-
17		1	24	13		867:50		2571:-		1703:50
18		6	83	35		6091:-		16732:-		10641:-
19				70		175:-		350:-		175:-
20			1	11		277:50		555:-		277:50
21										
22				82		205:-		410:-		205:-
23		8	07	4	67		8162:-		21740:-	13548:-
24										
25										
26										
27										
28										
29										
30										

Skattvärde pr Munka-Ljungby den 15 nov. 1955.

Klas Westling, Vasa Grönplan Erik Olsson

Fastighet och ägare

Ägobeskrivning m. m.

- 1
- 2
VÄRDERINGSLÄNGD

[illegible]

Fastighet och ägare

Ägobeskrivning m. m.

- 1
- 2
VÄRDERINGSLÄNGD

Fastighet och ägare Ägobeskrivning	Ägo- figur- nr	Förbättrad mark		Värde pr ha		Båtnad	
		åker, tomt	annan	före	efter	pr ha	pr ägofigur
		hektar	hektar	kronor	kronor	kronor	kronor
till "Flybäckens dikningsföretag 1955" 1							
Munka Ljungby socken av Kristianstads län.							
Aa 15/256 mtl Hunseröd 1							
<u>Erik Robertsson.</u>							
skogsmark	1		1.56	350	700	350	546:--
Summa			1.56				546:--
Ab 5/448 mtl Hunseröd 1							
<u>Jenny Svensson.</u>							
åker, torvmylla på torv	2	0.85		600	2000	1400	1190:--
" , "	3	0.39		800	2000	1200	468:--
skogsmark	4		0.13	350	700	350	45:50
Summa		1.24	0.13				1703:50
Ac 61/2304 mtl Hunseröd 7							
<u>Bengt Nyholm</u>							
åker, torvmylla på torv	5	0.43		1250	2500	1250	537:50
" , "	6	0.75		600	2000	1400	1050:--
" , "	7	0.21		800	2000	1200	252:--
" , torvmylla på morän	8	0.59		750	2500	1750	1032:50
" , "	9	0.09		1500	2500	1000	90:--
" , "	10	1.19		750	2500	1750	2082:50
" , "	11	0.79		750	2500	1750	1382:50
" , "	12	0.18		750	1000	250	45:--
" , "	13	0.30		1250	2500	1250	375:--
" , "	14	0.39		1250	2500	1250	487:50
" , "	15	0.22		1250	2500	1250	275:--
" , "	16	0.21		1500	2500	1000	210:--
" , "	17	1.48		750	2500	1750	2590:--
ängsmark, torvjord	18		0.06	750	2500	1750	105:--
" , "	19		0.05	750	2500	1750	87:50
överföres		6.83	0.11				10602:--

Fastighet och ägare Ägobeskrivning	Ägo- figur- nr	Förbättrad mark		Värde pr ha		Båtnad	
		äker, tomt	annan	före	efter	pr ha	pr ägofigur
		hektar	hektar	kronor	kronor	kronor	kronor
Överfört		6.83	0.11				10602:--
ängsmark, torvjord	20		0.06	350	700	350	21:--
skogsmark	21		0.18	400	500	100	18:--
Summa 2		6.83	0.35				10641:--
Ba 1/24 mtl Axtorp 1 .							
Robert Lundblad							
skogsmark	22		0.67	250	500	250	167:50
"	23		0.03	250	500	250	7:50
Summa 6			0.70				175:--
Bb 1/32 mtl Axtorp 12 .							
Fride Nilsson							
skogsmark	24		1.11	250	500	250	277:50
Summa 28			1.11				277:50
Ca 5/192 mtl Aggarp 1 .							
Ivan Nilsson, Vejbyslätt,							
Gunnar Nilsson, Axtorp,							
Gösta Nilsson, Hjärnarp,							
Bengt Nyholm.							
skogsmark	25		0.82	250	500	250	205:--
Summa			0.82				205:--
Sammandrag.							
Aa 15/256 mtl Hunseröd 1 . 44							
Erik Robertsson			1.56				546:--
Ab 5/448 mtl Hunseröd 1 . 33							
Jenny Svensson		1.24	0.13				1703:50
Ac 61/2304 mtl Hunseröd 7 . 1							
Bengt Nyholm		6.83	0.35				10641:--
Ba 1/24 mtl Axtorp 1 . 2							
Överföres		8.07	2.04				12890:50

VÄRDERINGSLÄNGD

Fastighet och ägare Ägobeskrivning	Ägo- figur- nr	Förbättrad mark		Värde pr ha		Båtnad	
		åker, tomt	annan	före	efter	pr ha	pr ägofigur
		hektar	hektar	kronor	kronor	kronor	kronor
överfört		8.07	2.04				12890:50
Robert Lundblad			0.70				175:--
Bb 1/32 mtl Axtorp 12 . ⁶							
Fride Nilsson			1.11				277:50
Ca 5/192 mtl Aggarp 1 . ²⁸							
Ivan Nilsson, Vejbyslätt,							
Gunnar Nilsson, Axtorp,							
Gösta Nilsson, Hjärnarp,							
Bengt Nyholm			0.82				205:--
Summa		8.07	4.67				13548:--

[illegible]

KOSTNADSFÖRSLAG

Läge	Längd m	Arbete, material e. d.	Antal	å-pris kr.	Kostnad	Summa
					kronor	kronor
		till "Flybäckens dikningsföretag 1955" i				
		Munka Ljungby socken av Kristianstads län.				
5+00-15+50	1050	<u>Dikessträckan A-B.</u>				
5+00-8+00	300	Schaktning av grus och stor				
		sten	m ³ 1050	4:--	4200:--	
		Dito torvjord m.rötter	" 125	2:--	250:--	
8+00-15+50	750	Schaktning av				
		grus, sand o. ngt sten	" 950	3:--	2850:--	
		Dito torvjord med rötter	" 1600	2:--	3200:--	10500:--
13+41-13+46		Ägovägsbroar enl. ritning				
15+00-15+05			st 2	700:--		1400:--
15+50		Stensättning av fallbrott				200:--
		För oförutsedda fall arbetets				
		tillsyn m.m. tillägges c:a				
		10 %				1200:--
		Summa				13300:--

Hunseröd pr Munka Ljungby den 15 nov. 1955.

Klas Westling

statens lantbruksingenjör.

[illegible]

Sammanställning av förrättningskostnader till
Flybäckens dikningsföretag 1955 i Munka Ljungby socken av Kristi-
 anstads län.

Ersättning till statsverket enligt lantbruksingenjör-

taxan

491:--

Förrättningsmannens utlägg (annons och inbindning av

2 band handlingar m.m.)

33.06

Gode männens resekostnads- och traktamentsersättning

120.-

Hantlangning m.m.

160.-

Summa

804.06

Hunseröd pr Munka Ljungby den 15 nov. 1955.

Klas Westling

lantbruksingenjör, förrättningsman.