


Registernummer


Västra Karups socken

Aa Slättaröd 83
Ab " 92
Ac " 82

Alternativ I: dikessträckan A_I-B
-II- II: -II- A_{II}-B

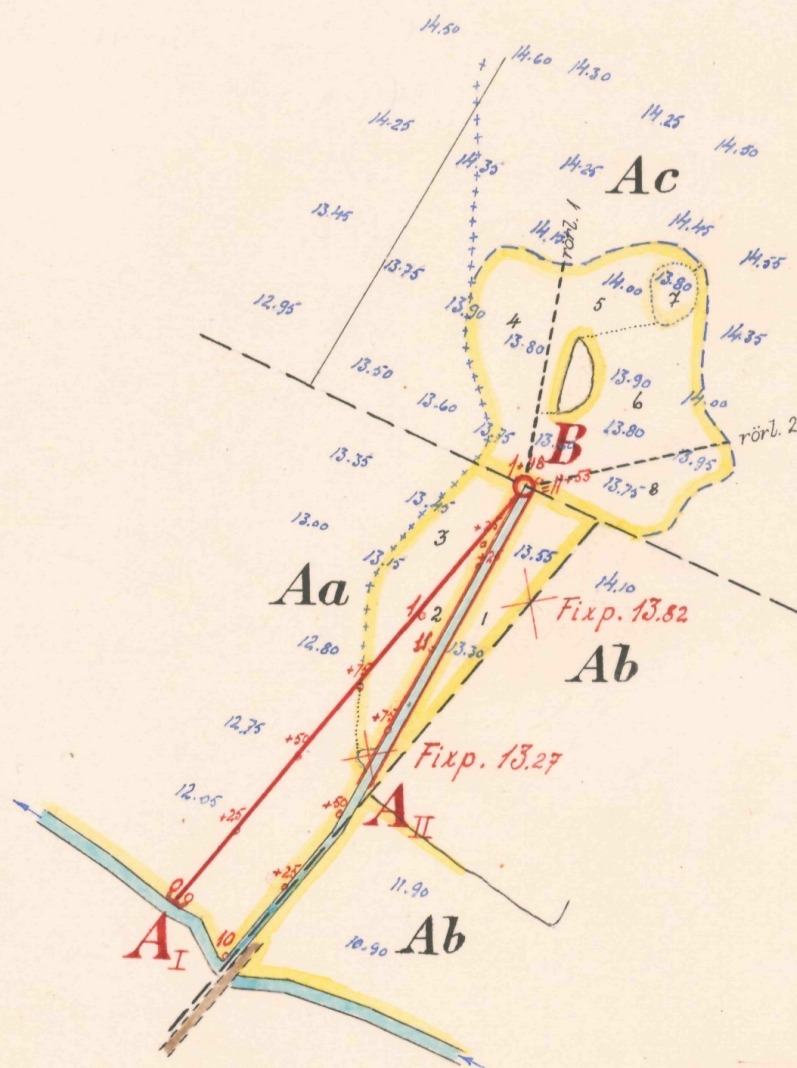


Skala 1:2000

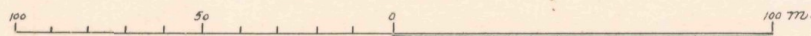


FÖRSLAG TILL		<u>Slättaröd nr 8 dikeeringsföretag 1955</u>	
I Västra Karups	SOCKEN (NAMN) AV	Kristianstads	LÄN
UPPRÄTTAT ÅR (ÅR) 1955	{ UTAN } SAMBAND MED SYNEFÖRRÄTTNING ENL. VATTENLAGEN AV		
ORIGINAL	Klas Westling		
KOPIA	(NAMN)		
	statens lantbruksingenjör		
ANTAL RITN. ST. 2	KUNGL. LANTBRUKS- STYRELSENS ARKIV	L 2	423

Alternativ I

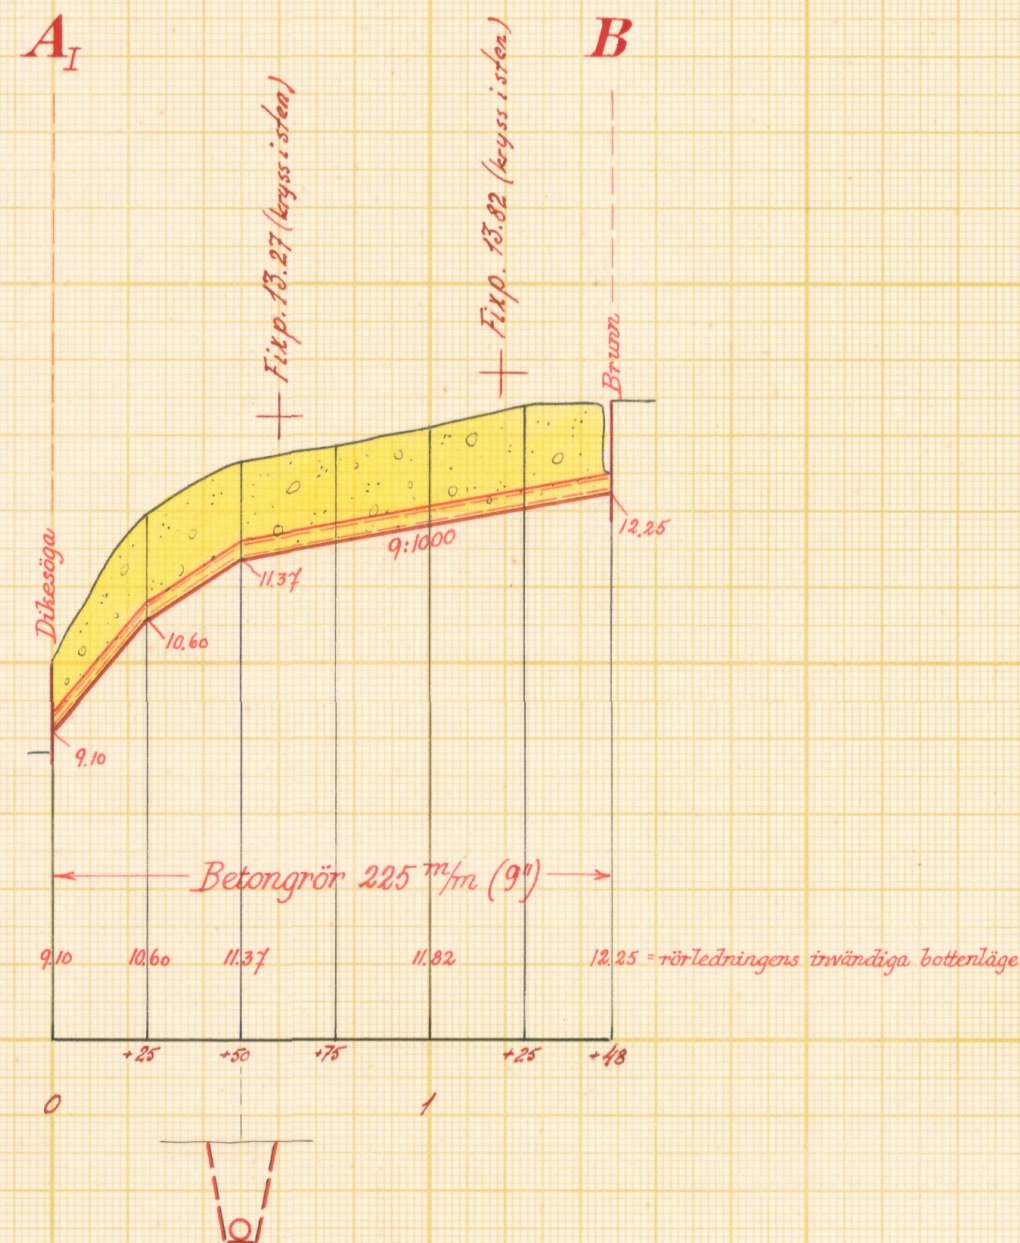


Förslag till dikesöga vid A_I

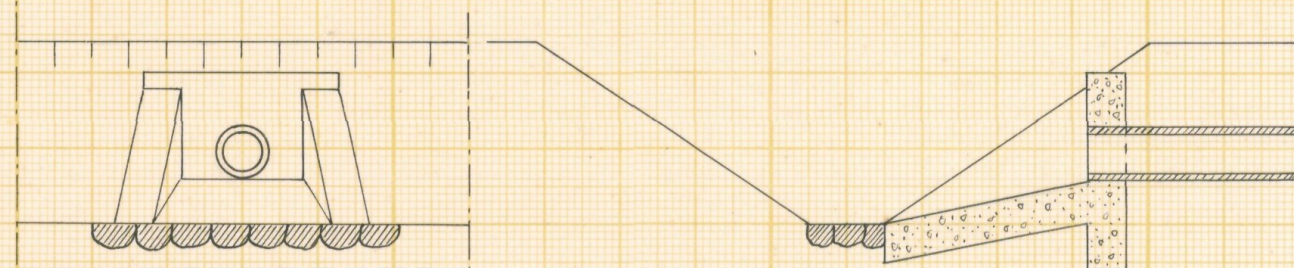


Betongrörarna rutarmeras med rundjärn ϕ 6 mm c 200 mm

Förslag till intagningsbrunn vid B i alt I

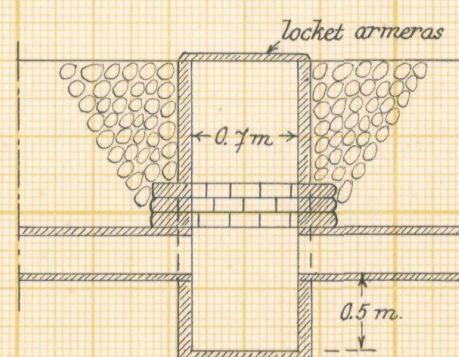

Alternativ II

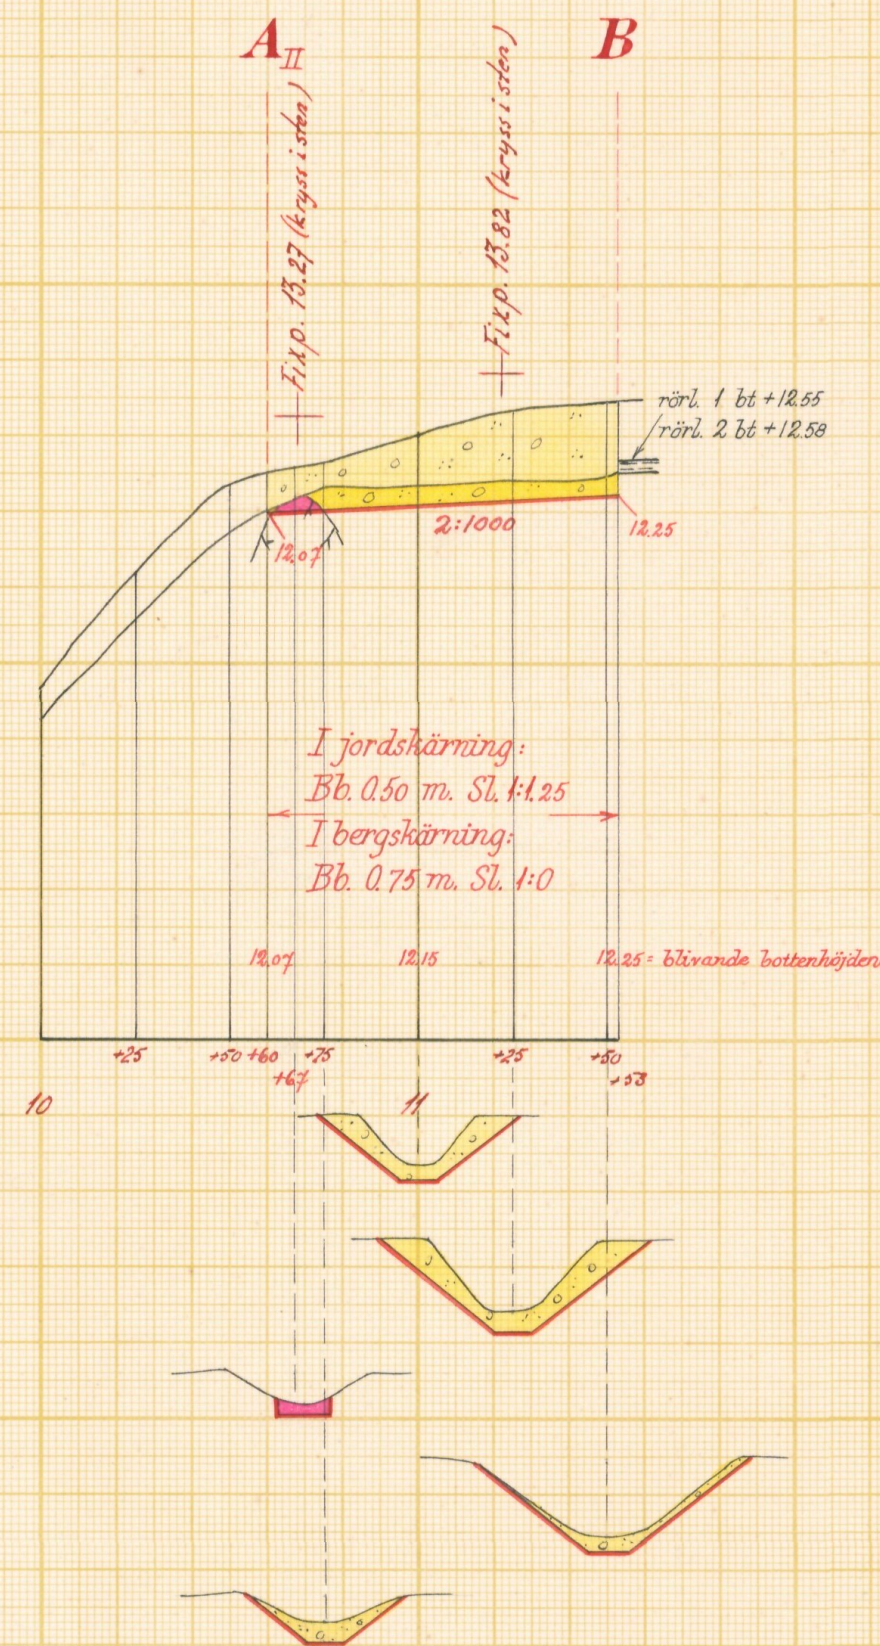

Skalar:

för längd 1:2000

för höjd och sektioner 1:100

för detaljer 1:50

Förslag till

Slättaröd nr 8 dikningsföretag 1955

i Västra Karups

socken(-het) av Kristianstads

län

upprättat år(-en) 1955

utan samband med synförrättning enl. vattenlagen av

Original
Kopia

Klas Westling

statens landbruksingenjör

Antal ritn. st. 2

Arkivnummer

L2 423



Akt nr:

11 - L2 - 423

Synehandlingar
rörande
Slättaröd nr 8
dikningsföretag 1955
i Västra Karups socken
av Kristianstads län.

Nederbördsområde nr 96/97.

O R I G I N A L H A N D L I N G A R

rörande

torrläggning av mark inom Slättaröd n:ris 8 och 9
i Västra Karups socken av Kristianstads län; upprät-
tade år 1955 vid syneförrättning enligt vattenla-
gen av

Klas Westling,
statens lantbruksingenjör.

Handlingarna innehålla förutom titelblad tjugo (20) skrivna och paginerade sidor + 1 tidning samt åtföljas av plan-, profil- och sektionsritningar i 2 blad.

ÖVERSIKTSKARTA.

Skala 1:100.000.



Generalstabsblad nr 8 (Ångelholm).

Protokoll fört vid syneför-
rättning enligt 10 kap. vattenla-
gen rörande utförande av vatten-
avlopp för torrläggning m.m. av
mark inom Slättaröd n:ris 8 och 9
i Västra Karups socken av Kris-
tianstads län.

År 1955, november 16, kl. 10 f.m. hos lantbr, Erik Stefansson.

Närvarande:

undertecknad lantbruksingeniör, förrättningsman

skiftesgodemännen Arvid Jakobsson i Påarp och Nils Kjellsson i

Västra Karup,

sökanden

Erik Stefansson,

övriga sakägare

Åke Söderman.

§ 1.

Det för förrättningsmannen utfärdade förordnandet upp-
lästes.

§ 2.

Jäv mot synemännen anmäldes ej, ej heller visste dessa
med sig något jävsförhållande till någon av sakägarna.

§ 3.

Den efter verkställda förundersökningar upprättade pro-
filritningen över de avloppssträckor, om vilkas utförande fråga
var, företeddes tillika med plankarta över den mark, som befun-
nits för sin torrläggning beroende av företagets utförande.

§ 4.

Sökanden yrkade, att avloppsdiket skulle utföras med så-
dant djup och dimensioner, att möjlighet därigenom bereddes att
torrlägga marken i företaget till 1.2 meters djup, och borde av-
loppet igenläggas med rör efter en sträckning, som vore belägen

omkring 20 meter väster om gränsen mellan sökandens fastigheter
³ och ² 9 i Slättaröd.

§ 5.

Något anspråk om ersättning för skada eller intrång i samband med företagets utförande framställdes på tillfrågan ej.

§ 6.

Sedan synemännen verkställt erforderliga uppskattningar för företagets utförande avgåvo de sitt utlåtande angående företaget, varjämte det av förrättningsmannen upprättade förslaget med därtill hörande längder genomgicks med sakägarna.

§ 7.

Till arbetsstyrelse för företaget valdes lantbr. Erik Stefansson, adr. Slättaröd pr Ramsjöstrand, och uppdrogs åt honom jämväl att emottaga och förvara till företaget hörande karta och handlingar.

§ 8.

Sammanställning över förrättningskostnaderna företeddes, och meddelade förrättningsmannen, att räkning å det arvode, som enligt lantbruksingeniörstaxan skulle inbetalas till statsverket, skulle tillsändas sakägarna från lantbruksnämnden i Kristianstad.

§ 9.

Sedan bestämmelserna angående besvär mot förrättningen enligt grunder i vattenlagen 11 kap. 85 § meddelats sakägarna, förklarades förrättningen avslutad.

Slättaröd pr RAMSJÖSTRAND den 16.11.1955.

Klas Westling
 statens lantbruksingeniör.

Biträdande godemän:

Nils Hjelhron *Arvid Jakobsson*

III Nr. 1415-1953

Ank. d. 24 FEB 1953

till Landkansliet
i Kristianstads län

Till Länsstyrelsen i Kristianstads län

Kristianstads.

Undertecknad får härmed vördsamt anhålla om förordnande för Plafens lantbruksingenjör att, enligt gällande vattenlag, verkställa syn i vattenskadade marker tillhörande Plättaryds by i Västra Karups socken, Bjäre härad och Kristianstads län.

Samtliga av företaget berörda torde först av förämningsmannen kunna med säkerhet angivas

Plättaryd den 23 februar 1953

Erik Stefansson

Adress: Rumsjöstrand

8 nr 20/53 4.

LÄNSSTYRELSEN
I
KRISTIANSTADS LÄN
LANDSKANSLIET

Till Statens Lantbruksingenjör Klas Westling, Kristianstad.

Jämlikt 10 kap. 33 § vattenlagen finner länsstyrelsen på därom av Erik Stefansson, Slättaryd, Ramsjöstrand, gjord ansökan, skäligt förordna Eder att i enlighet med föreskrifterna i nämnda lag, därest laga hinder ej möter, verkställa syn å vattenskadade marker tillhörande Slättaryds by i Västra Karups socken, Västra Bjäre kommun.

Kristianstad i landskansliet den 25 februari 1953.

På länsstyrelsens vägnar:


T. Allard


Kjell Paradis

5.
Lantbruksingenjörens kungörelse rörande syne-
förrättning den 16 nov. 1955 kl. 10 f.m. inom
Slättaröd n:ris 8 och 9 i Västra Karups socken
av Kristianstads län.

K U N G Ö R E L S E .

Syneförrättning enligt 10 kap. vattenlagen rörande torr-
läggning av mark inom Slättaröd n:ris 8 och 9 i Västra Karups soc-
ken av Kristianstads län, kommer att handläggas vid sammanträde
hos lantbr. Erik Stefansson därstädes, den 16 nov. 1955 kl. 10 f.m.
då sakägare hava att tillstädeskomma för utförande av sin talan.

Kristianstad den 25 okt. 1955.

Klas Westling.

statens lantbruksingenjör.

- den 20/10 1955
H. Lundgren.
p.c.

F Ö R T E C K N I N G

Över delägare i det avdikningsföretag, som avser torrläggning av mark inom Slättaröd n:ris 8 och 9 i Västra Karups socken av Kristianstads län, vilka jämlikt vattenlagen 10 kap. 8 och 40 §§ under rättats angående sammanträdet den 16 nov. 1955 kl. 10 f.m.

1. Lantbrukare Erik Stefansson, Slättaröd, RAMSJÖSTRAND
2. " Åke Söderman, " , " .

Att underrättelser avsänts till förestående sakägare med posten den 25 oktober 1955, intygas.

I tjänsten:

Klas Westling.

U T L Å T A N D E

angående utförande av vattenavlopp för torrläggning m.m. av mark inom Slättaröd n:ris 8 och 9 i Västra Karups socken av Kristianstads län avgivet av synemännen vid syneförrättning enligt 10 kap. vattenlagen år 1955.

Avdikningsområdets belägenhet.

Företaget, vars ändamål är att söka vinna bättre torrlägnings- och brukningsmöjligheter av uteslutande redan odlad mark, är att hänföra till dikning. Det är beläget å nederbördsområdet 96/97 d.v.s. mellan Rönneåns nederbördsområde nr 96 och Stensåns nederbördsområde nr 97. Mot företagets utförande på sätt i detta utlåtande närmare finnes angivet möter enligt synemännens förmenande icke något laga hinder.

Sökande samt förslagets upprättande i två alternativ.

Sökande till förrättningen är Erik Stefansson, som med anspråk på äganderätt innehar fastigheterna Slättaröd 8³ och 9².

Med avseende på företagets planläggning anmärkes här, att förslag till markernas torrläggning upprättats i två alternativ. Alternativ II är det billigare alternativet och avser fördjupning och breddning av avloppet på befintlig plats. Den sträcka, som skulle behöva breddas och fördjupas, har å plankartan betecknats A_{II}-B, och den har å nämnda karta utmärkts med tvenne jämnlopande, röda linjer. Emellertid har sökanden vid förundersökningen av företaget begärt, att avloppet skulle med hänsyn till underlättad brukning av markerna igenläggas med rör, varvid avloppet borde flyttas till en linje parallell med gränsen mellan sökandens fastigheter 8³ och 9². Denna avloppssträcka har å plankartan utmärkts med en heldragen, grov, röd linje och betecknats A_I-B. Alternativ I avser alltså dikningens utförande med rör efter sträckningen A_I-B och alternativ II företagets utförande som öppet dike efter sträckningen A_{II}-B.

Plankarta och profilritning.

Över de avloppssträckor, om vilkas utförande fråga sålunda nu är, äro dels profil- och sektionsritningar uppgjorda utvisande lutningsförhållandena och avloppets beskaffenhet i övrigt, och dels plankarta upprättad utvisande den mark, som med nu befintligt avlopp ej kan torrläggas till 1.2 meters djup. Begränsningskurvan för den vattensjuka marken har lagts 1.4 meter över ordinärt sommarvattenstånd i avloppet, men har vid bestämmande av begränsningskurvan jämväl nödig hänsyn till markens avfall mot avloppet tagits.

Båtnadsuppskattning.

Jämlikt bestämmelserna i vattenlagen 7 kap. 22 § och 10 kap. 60 § hava synemännen uppskattat den mark, som ansetts beroende av företagets utförande enligt alternativ II, och har därvid uppskattning skett av marken såväl i dess skick före företaget som ock i det skick, vari den antages komma efter företagets fullbordan enligt detta alternativ, och framgå såväl de å de särskilda ägofigurerna som de å de olika fastigheterna belöpande andelarna av den särskilda värderingslängd, som finnes bilagd detta utlåtande. Enligt denna längd utgör för alternativ II markens värde före företaget 1.068 kronor och efter företaget 1.530 kronor, vadan värdet av båtnaden genom arbetenas utförande enligt detta alternativ utgör 462 kronor.

Båtnaden enligt alternativ II utgöres av alstringsbåtnad. Beträffande tillvägagångssättet vid uppskattning av denna torde böra anföras, att hänsyn tagits till såväl jordens naturliga godhet som markens höjdläge m.m., och har för bestämmande av höjdlägets inverkan på jordvärdena särskild gradtabell upprättats.

Nederbördsområde och dimensionering.

För att den beräknade jordförbättringen skall uppkomma

måste dikningsarbetet verkställas i överensstämmelse med förslaget, som är upprättat med hänsyn till framrinnande vattenmängd, markens lutningsförhållanden, dikningsarbetets ändamål m.m.

Avloppets nederbördsområde utgör vid B ungefär 22 hektar.

På sökandens yrkande och med stöd av bestämmelserna i vattenlagen 7 kap. 4 § bestämma synemännen, att avloppet skall utföras som täckt ledning d.v.s. i enlighet med i alternativ I meddelade bestämmelser.

Vid bestämmande av avloppets dimensioner hava synemännen utgått från en största avrinning av 1.5 sekundliter pr hektar.

För övrigt hänvisas till plankarta, profil- och sektionsritningar jämte kostnadsförslag.

Fixpunkterna i företaget äro lagligen skyddade och få alltså ej övertäckas eller förstöras. Önskar jordägare borttaga fixpunkt, skall han göra anmälan härom till statens lantbruksingeniör, vilken då låter avväga annan lämplig fixpunkt. Kostnaden för lantbruksingeniörens i sådant hänseende företagna förrättningar gäldas av dikningsföretaget. Fixpunkternas läge i plan framgår av plankartan, deras höjdläge och utseende av påskrift å profilritningen.

Ersättningar.

Enär ägarna av den i företaget ingående marken förklarat sig utan anspråk på ersättning tåla intrång av avlopp och dikesjord i samband med företagets utförande, finnes ej skäl föreskriva, att ersättning skall gäldas för dylikt intrång.

Kostnadsfördelning.

Beträffande kostnadsfördelningen inom företaget är följande att anföra.

Avloppet nedanför B tarvar fördjupning för att marken till fastigheten litt Ac skall kunna torrläggas till 1.2 meters djup.

Den till handlingarna fogade värderingslängden är upprättad under förutsättning att företaget utfördes enligt alternativ II. Kostnaden för företagets utförande enligt detta alternativ beräknas enligt kostnadsförslaget till 450 kronor. Båtnaden för alternativ II beräknas till 462 kronor, varav å fastigheten litt Ac belöper 372 kronor. Därest företaget skulle utföras enligt alternativ II och de beräknade kostnaderna fördelas efter båtnadsvärde, skulle av kostnaderna 362 kronor 34 öre belöpa å fastigheten litt Ac.

Enligt det förestående skall emellertid företaget utföras enligt det dyrare alternativ I. Synemännen anse emellertid, att kostnaden för fastigheten litt Ac härvid ej skall ökas, utöver vad kostnaden beräknades till, därest företaget utfördes enligt alternativ II. Synemännen finna därför skäligt bestämma, att av kostnaderna för företagets utförande enligt alternativ I skola 450 kronor fördelas efter båtnad enligt värderingslängden, och att den beräknade skillnaden mellan kostnad enligt alternativen I och II skall påföras fastigheterna litt Aa och Ab, som tillhöra sökanden, och som vinna någon brukningsbåtnad genom företagets utförande enligt alternativ I, enär avloppet på nuvarande plats kan igenläggas.

I kostnadsfördelningslängden för företaget finnes med iakttagande av ovanstående grunder angivet och uträknat vars och ens delaktighet i kostnaderna för företaget samt de procenttal, som skola ligga till grund för kostnadsfördelningen inom företaget.

Beträffande båtnaden för fastigheten litt Ac finna synemännen skäligt bestämma, att denna skall beräknas till 372 kronor även vid utförandet enligt alternativ I. Fastställandet av detta båtnadsvärde har ansetts erforderligt, därest efter arbetenas utförande fråga skulle uppstå om delaktighetens begränsning på grund

av bestämmelserna i vattenlagen 7 kap. 27 § .

Därest företaget kommer till utförande, skola kostnaderna för syneförrättningen gäldas av sakägarna i företaget efter samma procenttal, som i kostnadsfördelningslängden angivits för anläggningskostnadernas fördelning och i övrigt med iakttagande av bestämmelserna i vattenlagen 10 kap. 79 och 80 §§. Förrättningskostnaderna förskjutas av sökanden vid förrättningens avslutande.

Framtida underhåll.

Kostnaderna för företagets underhåll bestridas av sakägarna i detsamma efter samma procenttal, som i kostnadsfördelningslängden bestämts för anläggningskostnadernas fördelning. Kostnad för rensningsåtgärd, som föranletts av enskild sakägares åverkan eller försummelse, uttages dock av denne.

Domstolsavgift.

Enär avgift, varom förmäles i vattenlagen 11 kap. 95 §, ej skulle uppgå till 50 kronor, skall dylik avgift ej utgå.

Verkställighet.

Innan arbetet får påbörjas, skall denna syneförrättning hava vunnit laga kraft.

Arbetsstyrelse.

Företagets angelägenheter bör handhavas av en arbetsstyrelse, som väljes på allmänt sammanträde med sakägarna enligt föreskrifterna i vattenlagen 7 kap. 64 § .

Arbetsstyrelsens åliggande är bl.a.

att jämlikt föreskrifterna i vattenlagen 7 kap. 62 § anmäla styrelseval hos länsstyrelsen,

att genom infordrande av anbud eller på annat lämpligt sätt bortsetta arbetena på förmånligaste sätt till entreprenör, som kan godkännas av statens lantbruksingeniör i länet,

- att själv och med biträde av sakkunnig person övervaka arbetets utförande i överensstämmelse med det upprättade förslaget,
- att verkställa behövliga utdebiteringar och fördelningar av kostnader,
- att föra räkenskaper över arbetet och årligen redovisa dessa för delägarna,
- att för sistnämnda ändamål och då så eljest kan finnas nödigt kalla delägarna till sammanträde i den ordning, som föreskrives i vattenlagen 7 kap. 64 §,
- att vid alla sammanträden föra protokoll, vilket skall vara tillgängligt för sakägarna senast 14 dagar efter sammanträdet,
- att ombesörja dikets vidmakthållande och upprepning å årstid, då växande gröda tager minst skada därav samt
- att i övrigt vidtaga alla åtgärder, som kunna befrämja arbetets verkställande och vidmakthållande.

Till företaget hörande karta och handlingar skola förvaras av därtill särskilt utsedd person och av denne hållas tillgängliga för envar, som vill taga del av desamma eller göra avskrifter eller anteckningar.

Arbetsföreskrifter.

Med avseende på företaget stadga synemännen i övrigt jämlikt vattenlagen 10 kap. 62 § :

- att företaget skall benämnas Slättaröd nr 8 dikningsföretag 1955,
- att arbetet skall vara fullbordat före utgången av år 1961,
- att arbetet skall anses lagligen avslutat då godkännande avsyningsbevis lämnats av statens lantbruksingeniör eller den han i sitt ställe sätter,
- att arbetet skall utföras i överensstämmelse med det upprättade förslaget enligt alternativ I, dock att mindre ändringar, som under arbetets utförande kunna visa sig lämpliga beträffande

dikes läge och annat, som ej inverkar minskande på torrläggningens djup eller på avrinningen, och varom berörda sakägare äro eniga, må efter hörande av statens lantbruksingeniör och med hans skriftliga medgivande företagas,

att cementrören skola gjutas av svensk cement, att de skola godkännas av statens lantbruksingeniör eller dennes ombud, innan de nedläggas, och att deras läge skall kontrolleras av statens lantbruksingeniör eller dennes ombud, innan de få höljas,

att den, som åtagit sig arbetet, ej må erhålla slutlikvid, förrän arbetet i sin helhet godkänts av statens lantbruksingeniör eller den han i sitt ställe sätter samt

att rensning av brunnar skall ske minst två gånger årligen och så ofta behov därav föreligger. Koppling direkt till rörsträng förbjudes, såvida ej statens lantbruksingeniör därtill givit sitt skriftliga medgivande.

Besvärshänvisning.

Är någon missnöjd med åtgärd eller beslut under denna syneförrättning eller med detta synemännens utlåtande ingive inom sextio dagar från nedanstående dag sina till Söderbygdens vattendomstol i Stockholm ställda besvär. I besvären skola fullständigt upptagas klagandens alla påståenden och skälen därför, och skola vid besvären fogas de handlingar, klaganden vill åberopa till stöd för ändringssökandet. Besvären skola ingivas i tre exemplar.

Slättaröd pr RAMSJÖSTRAND den 16 november 1955.

Klas Westling, Nils Kjellström, Rüdiger Jakobsson

VÄRDERINGSLÄNGD

Ägo- figur- nr	Förbättrad mark				Värde före torrläggning		Värde efter torrläggning		B å t n a d	
	åker, tomt		annan		pr ha	pr ägofigur	pr ha	pr ägofigur	pr ha	pr ägofigur
	ha	a	ha	a	kronor	kronor	kronor	kronor	kronor	kronor
1										
2										
Avskattnings- och värderingslängd
 till
 Gläddaröd nr 8 dikevingsförelag 1955
 i Västra Rarups socken i Kristianstads
 län.

Alternativ II

Fastighet och ägare
Ägobeskrivning m. m.

Aa 1/8 mtl Klätteröd 83 Innehavare Erik Stefansson
åker, mylla på sand o. grus

-1- -1-
-1- -1-

Summa

Ac 1/8 mtl Klätteröd 82 Innehavare Nke Föderman
åker, mylla på sand o. grus

-1- -1-
-1- -1-
-1- -1-
-1- -1-

Summa

Sammandrag

Aa 1/8 mtl Klätteröd 83 Innehavare Erik Stefansson
Ac 1/8 " " 82 " Nke Föderman

Summa

VÄRDERINGSLÄNGD

Ägo- figur- nr	Förbättrad mark				Värde före torrläggning		Värde efter torrläggning		B å t n a d	
	åker, tomt		annan		pr ha	pr ägofigur	pr ha	pr ägofigur	pr ha	pr ägofigur
	ha	a	ha	a	kronor	kronor	kronor	kronor	kronor	kronor
1										
2	1	10			2100	• 210	3000	300	900	90
3	2	06			—	—	—	—	—	—
4	3	09			—	—	—	—	—	—
5										
6										
7		25				210		300		90
8										
9										
10	4	11			2100	231.-	3000	330	900	99
11	5	07			2100	147.-	3000	210	900	63
12	6	15			2100	315.-	3000	450	900	135
13	7	01			1800	18.-	3000	30	1200	12
14	8	07			2100	147.-	3000	210	900	63
15		41				858.-		1230		372.-
16										
17										
18		25				210		300		90
19		41				858		1230		372
20		66				1068		1530		462
21										
22										
Slutskick pr Ransjöstrand den 16 november 1955.

Klas Westberg Vik Kjelsson Arvid Jakobsson

Fastighet och ägare

Ägobeskrivning m. m.

1

2

3

4

5

6

7

8

9

10

11

12

13

14

15

16

17

18

19

20

21

22

23

24

25

26

27

28

29

30

Fastighet och ägare Ägobeskrivning	Ägo- figur- nr	Förbättrad mark		Värde pr ha		Båtnad	
		åker, tomt	annan	före	efter	pr ha	pr ägofigur
		hektar	hektar	kronor	kronor	kronor	kronor
till "Slättaröd nr 8 dikningsföretag 1955" i Västra Karups socken av Kristianstads län. <u>Alternativ II.</u>							
<u>Aa 1/8 mtl Slättaröd 8³.</u>							
Inneh.: Erik Stefansson							
åker, mylla på sand o.grus	1	0.10		2100	3000	900	90:--
" , "	2	0.06		--	--	--	--:--
" , "	3	0.09		--	--	--	--:--
Summa		0.25					90:--
<u>Ac 1/8 mtl Slättaröd 8².</u>							
Inneh.: Åke Söderman.							
åker, mylla på sand o.grus	4	0.11		2100	3000	900	99:--
" , "	5	0.07		2100	3000	900	63:--
" , "	6	0.15		2100	3000	900	135:--
" , "	7	0.01		1800	3000	1200	12:--
" , "	8	0.07		2100	3000	900	63:--
Summa		0.41					372:--
<u>Sammandrag.</u>							
<u>Aa 1/8 mtl Slättaröd 8³.</u>							
Inneh. Erik Stefansson		0.25				90	19.480%
<u>Ac 1/8 mtl Slättaröd 8².</u>							
Inneh. Åke Söderman		0.41				372	80.520%
Summa		0.66				462	100.000%

Fastighet och ägare Ägobeskrivning	Ägo- figur- nr	Förbättrad mark		Värde pr ha		Båtnad	
		äker, tomt	annan	före	efter	pr ha	pr ägofigur
		hektar	hektar	kronor	kronor	kronor	kronor

KOSTNADSFÖRSLAG

Läge	Längd m.	Arbete, material e. d.	Antal	å-pris kr.	Kostnad	Summa
					kronor	kronor
		till "Slättaröd nr 8 dikningsföretag 1955" i				
		V:a Karups socken av Kristianstads län.				
		<u>Alternativ I.</u>				
0+00-1+48	148	Dikessträckan A _I -B.				
0+00-1+48	148	Betongrör 225 mm (9")	1m 148	4:50	666:--	666:--
0+00-1+48	148	Grävning, läggning samt dikes-				
		jordens återfyllning	1m 148	4:50	666:--	666:--
0+00		Dikesöga enl. ritning	st 1	140:--		140:--
1+48		Intagningsbrunn enl. ritn. med				
		armerat lock och inre diam.				
		= 700 mm	st 1	75:--		75:--
						1547:--
		För oförutsedda fall, arbetets				
		tillsyn m.m. tillägges c:a				
		10 %				153:--
		<u>Summa kronor</u>				1700:--
		<u>Alternativ II.</u>				
10+60-11+53	93	Dikessträckan A _{II} -B.				
		Bergsprängning	m ³ 4	35:--		140:--
		Schaktning av stenbundet grus	m ³ 75	3:50		262:50
		För oförutsedda fall, arbetets				
		tillsyn m.m. tillägges om-				
		kring 10 %				47:50
		<u>Summa kronor</u>				450:--
		Slättaröd pr Ramsjöstrand den 16 nov. 1955.				
		<i>Klas Westling</i>				
		statens lantbruksingenjör.				

[illegible]

Kostnadsfördelningelängd
 till "Slätkaröd nr 8 Fiskeriförslag 1955"
 i Va Karups socken av Kustianskilda tån.

Fastighet, ägare m.m.	Förhånde eller inte förhånde	Fördelad kostnad såsom för- lagt utfördes ut. alt. II		Skillnad mellan fördelad ut. alt. I och alt. II påföres ut. utdela.		Följigt alternativ I				
						Fördelad kostnad		Fiskeriförslagskostnad		Fördelingsdel
		Kr.	öre	Kr.	öre	Kr.	öre	Kr.	öre	
Aa Slätkaröd 8 ³ inmhav. Erik Stefansson	sök.	87	66	—	—	87	66	10	44	5.156
Ac — 8 ² — — Per Stedman	ej sök.	362	34	—	—	362	34	43	17	21.314
Aa och Ab Slätkaröd 8 ³ -9 ² inmh. Erik Stefansson påföres på grund av brukningsförändrad, därut förslaget utföres enl. alternativ I, kostnadskillnaden mellan alt. I och II	sök.	—	—	1250	—	1250	—	148	94	73.530
Summa	—	450	—	1250	—	1400	—	202.	55	100.000

Slätkaröd pr Ramejöskilund den 16 november 1955.

Klas Westling, Nils Kjelleron Arvid Jakobsson

Sammanställning av förrättningskostnader till

Slättaröd nr 8 dikningsföretag 1955 i Västra Karups socken av Kristianstads län.

Ersättning till statsverket enligt lantbruksingenjörss-

taxan

114:--

Förrättningsmannens utlägg (annons och inbindning av

2 band handlingar m.m.)

28.55

Gode männens resekostnads- och traktamentsersättning

60.-

Hantlangning m.m.

Summa

202.55

Slättaröd pr Ramsjöstrand den 16 nov. 1955.

Klas Westling

Lantbruksingenjör, förrättningsman.