


Registernummer.

Vittsjö socken

<i>Aa</i>	<i>Holmatorp</i>	17
<i>Ab</i>	— " —	15
<i>Ac</i>	— " —	110
<i>Ba</i>	<i>Snärshult</i>	210
<i>Bb</i>	— " —	211
<i>Ca</i>	<i>Emmaljunga</i>	117
<i>Cb</i>	— " —	15

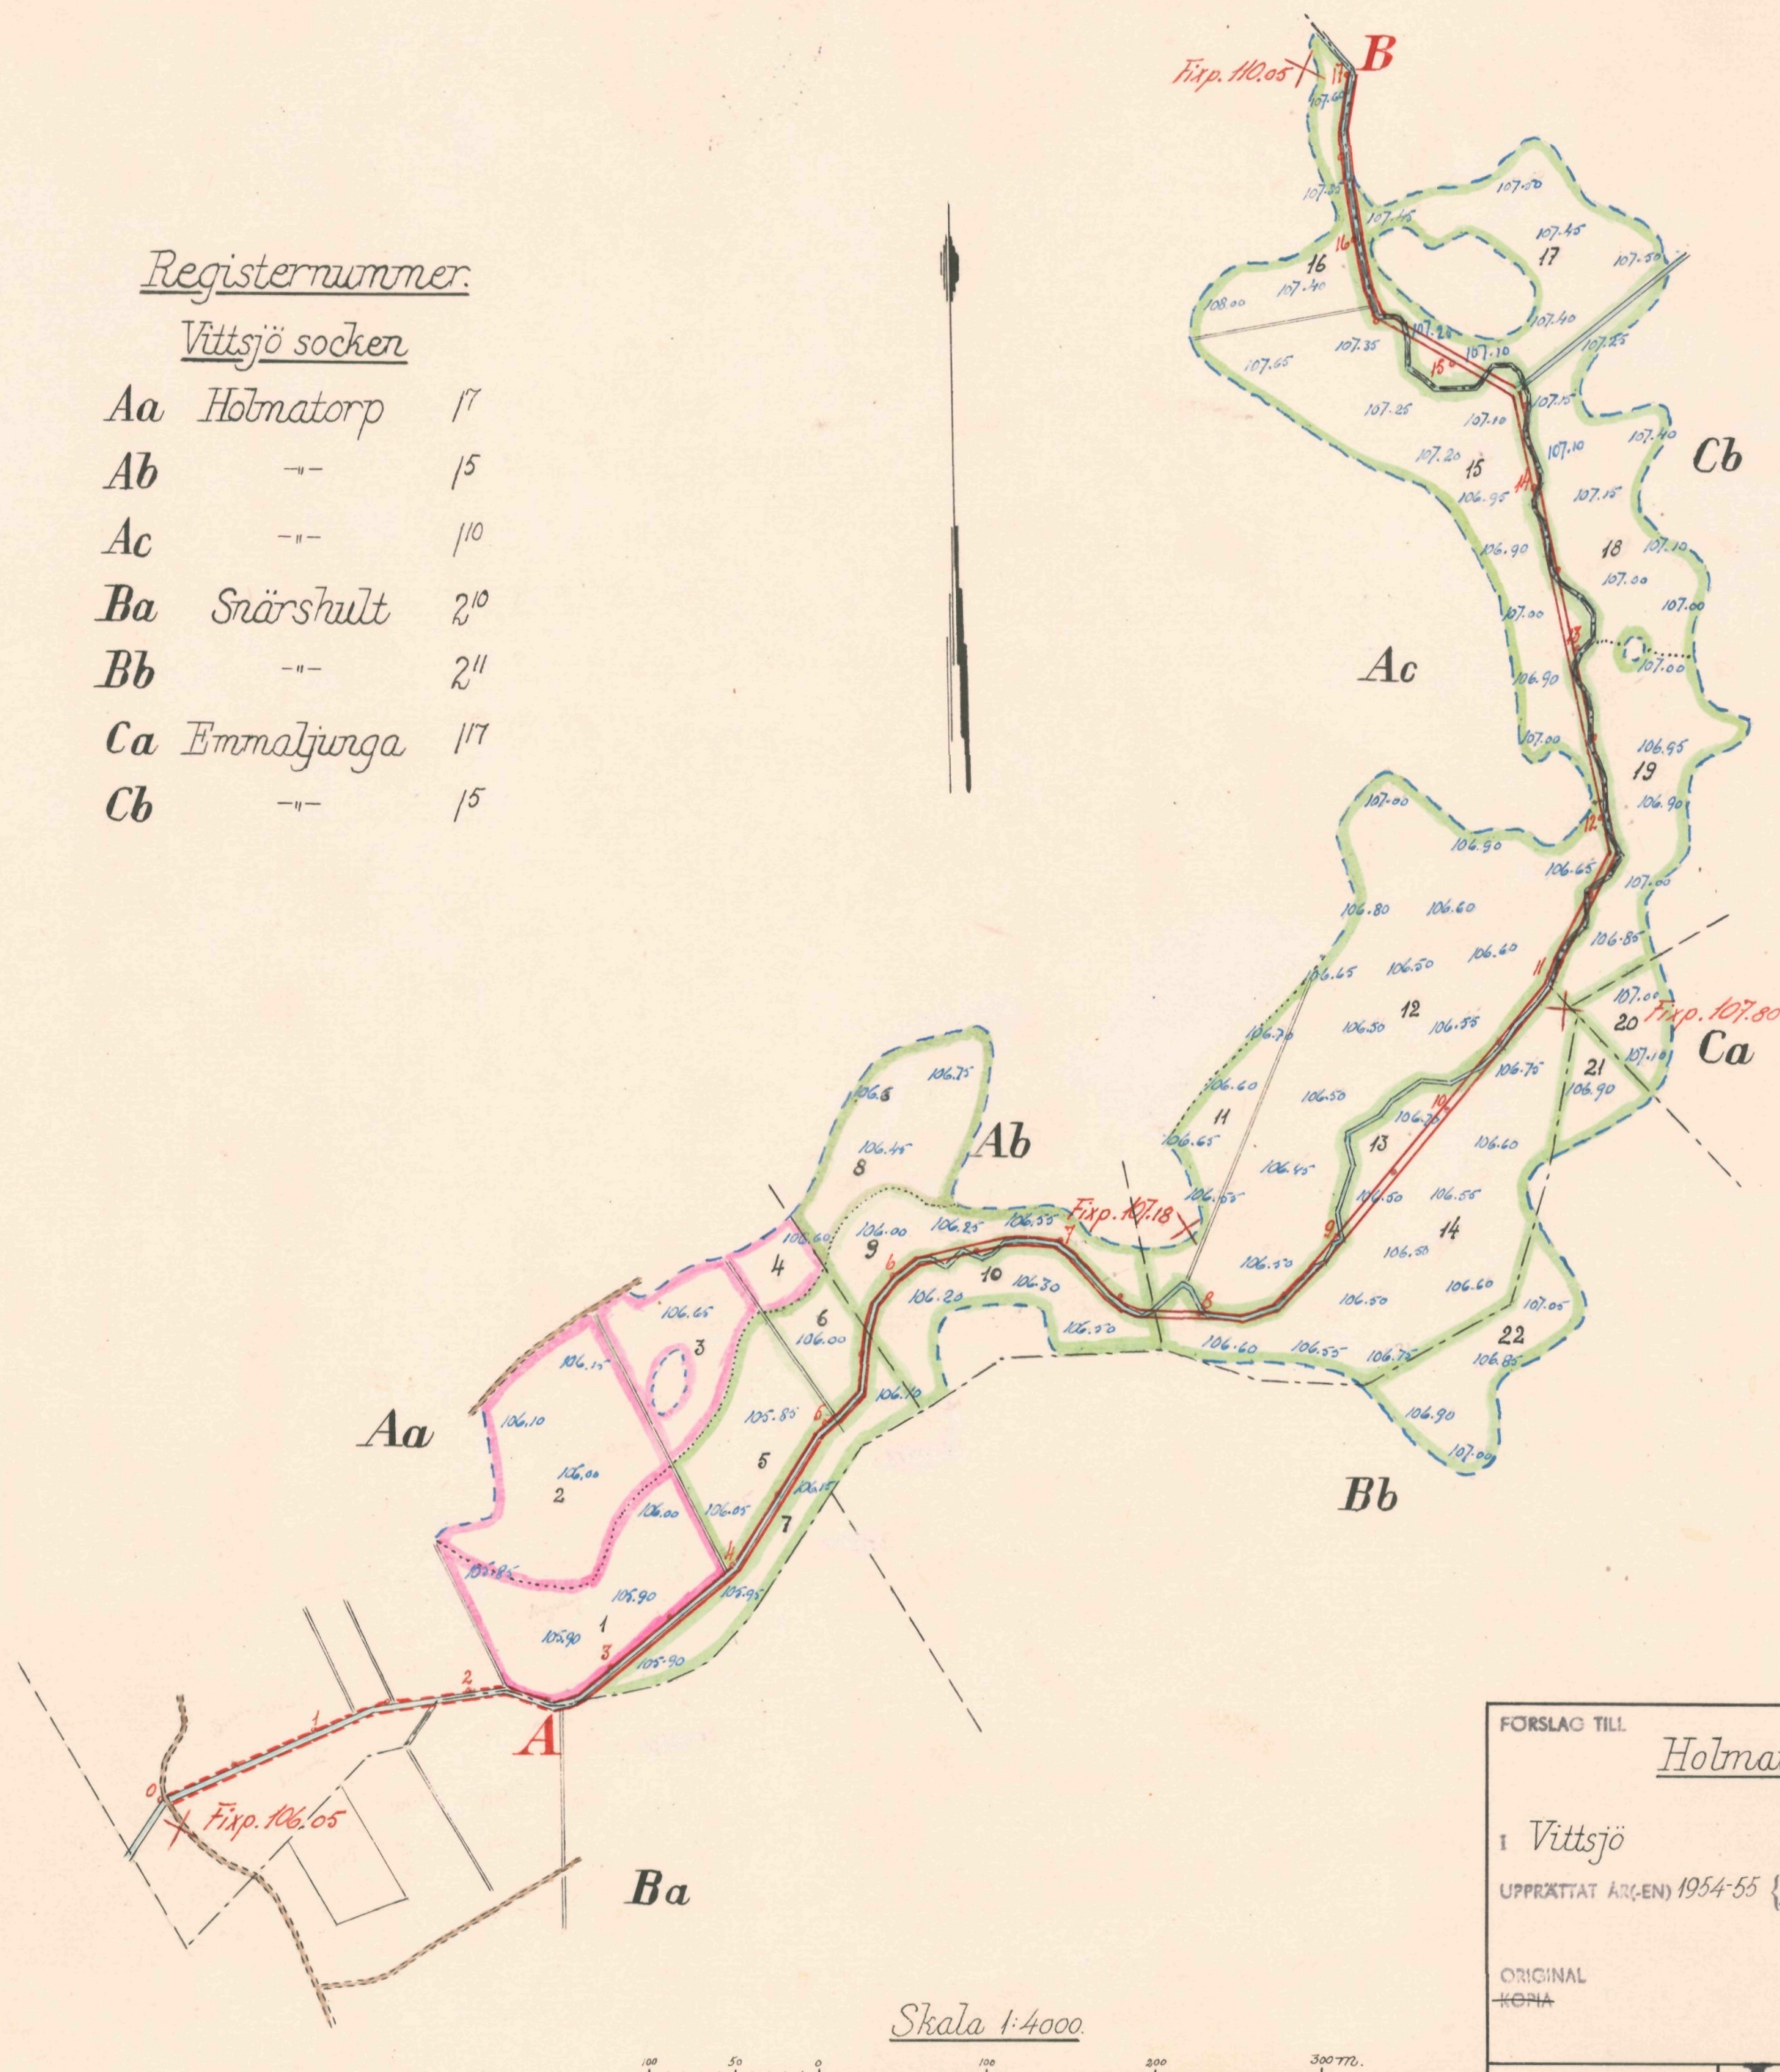

FÖRSLAG TILL

Holmatorps dikningsföretag 1955

1 Vittsjö

SOCKEN(-NAR) AV *Kristianstads*

LÄN

UPPRÄTTAT ÅR(-EN) 1954-55

{ 1 }
{ LITANI }

SAMBAND MED SYNERORRÄTTNING ENL. VATTENLAGEN AV

ORIGINAL
~~KOPIA~~




ANTAL RITN. ST. 3

KUNGL. LANTMÄTS-
STYRELSENS ARKIV

STRELSSENS ARKIV

Nr

427

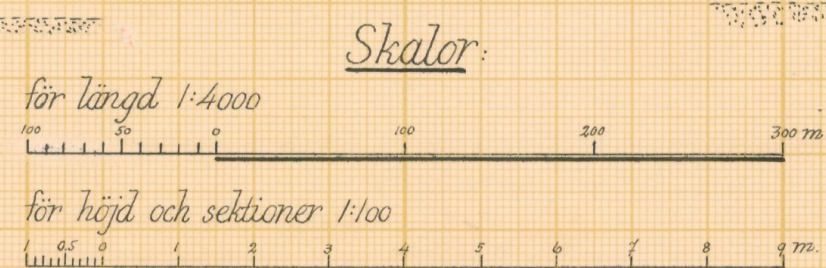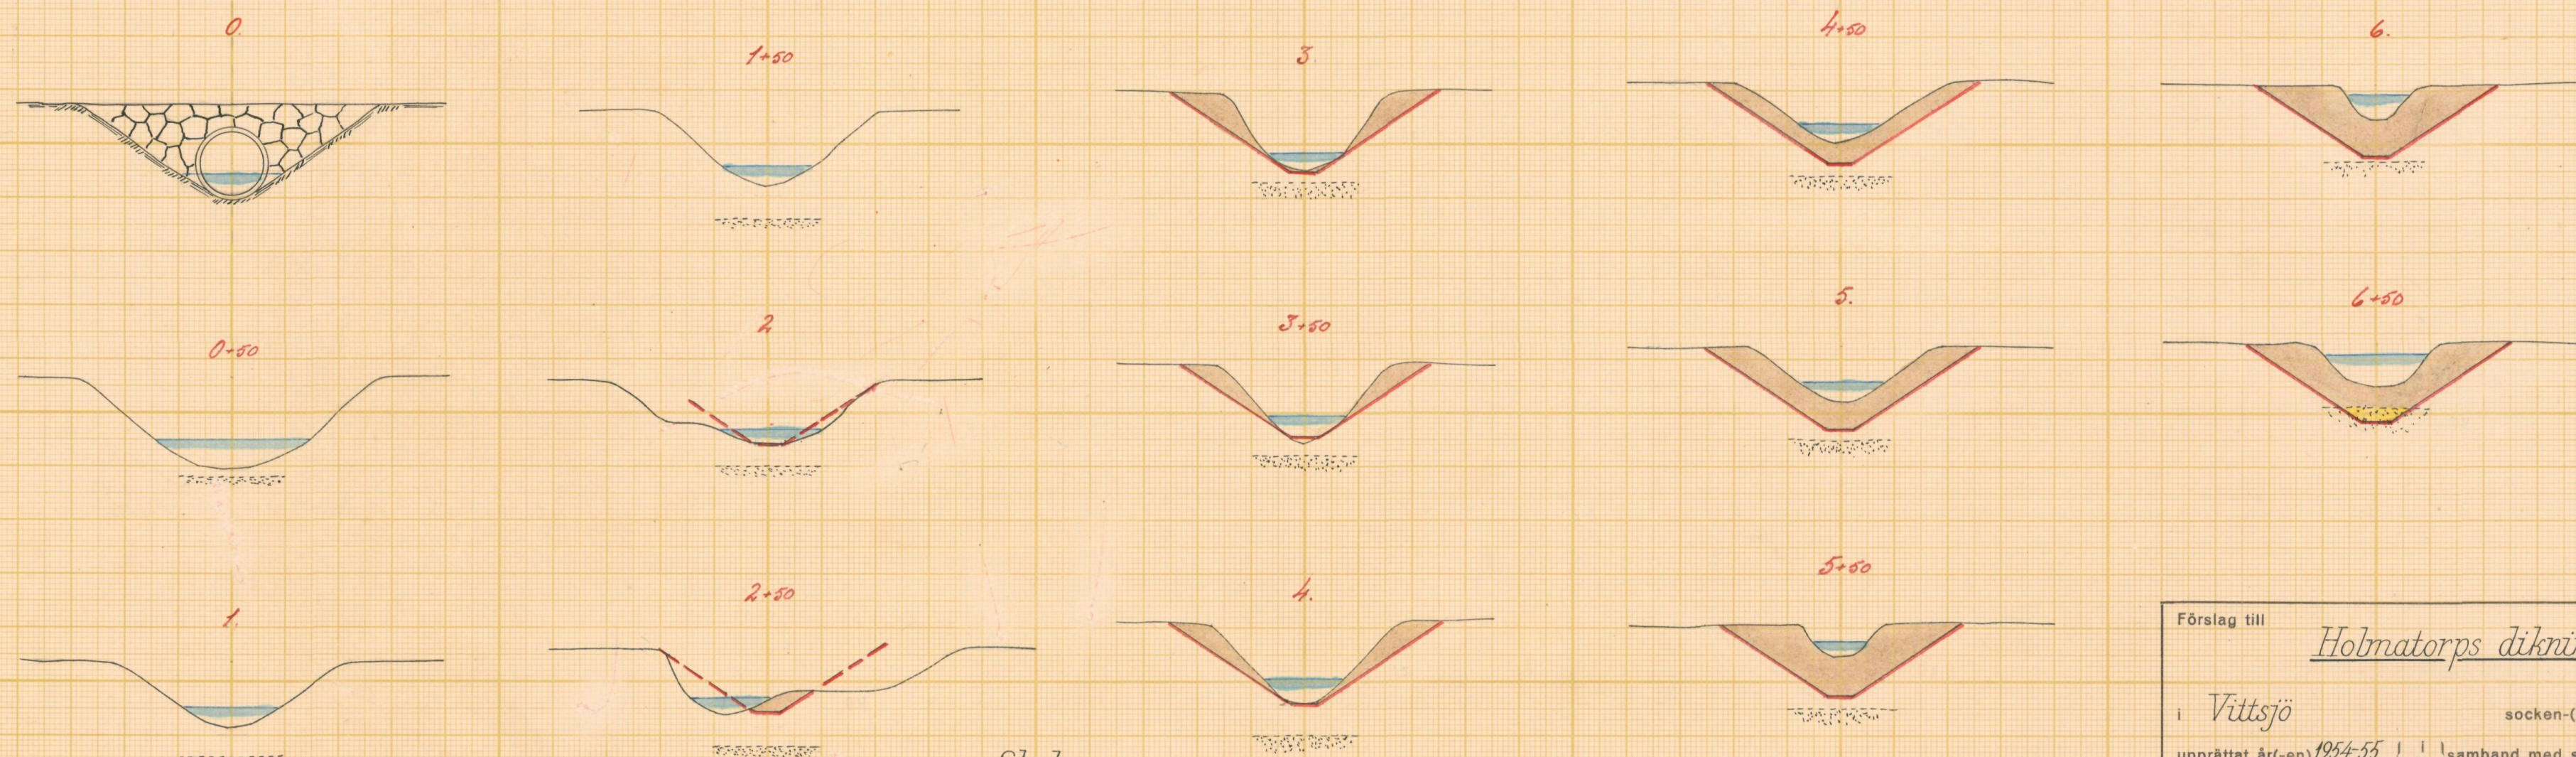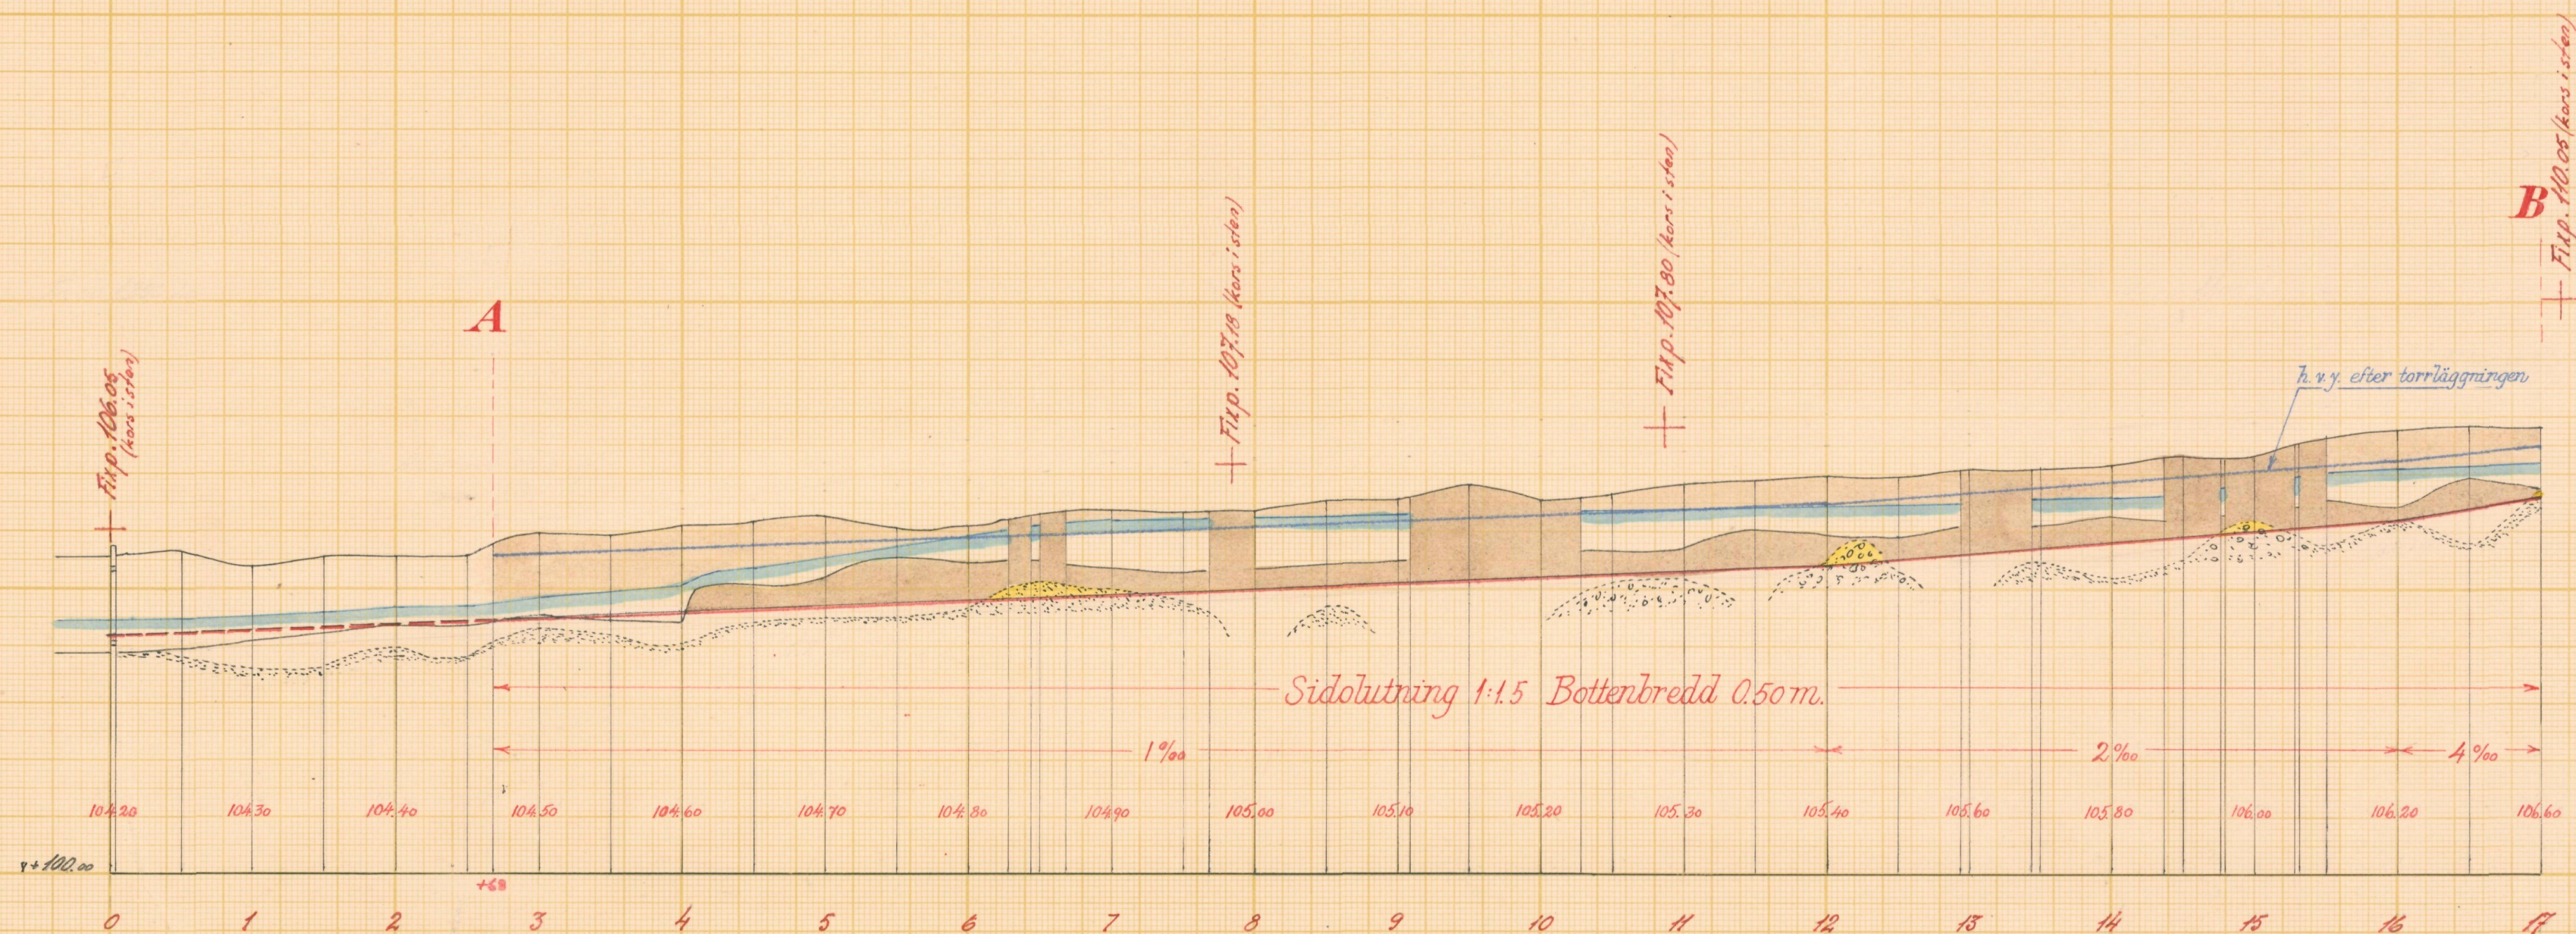

Förslag till Holmatorps dikningsföretag 1955




















i Vittsjö socken (när) av Kristianstad län

upprättat år(en) 1954-55 (utan) samband med synförrättning enl. vattenlagen av

Original
Kopia


Subjektiv
(Namn)
c.e. lantbruksingenjör
(Titel)

Antal ritn. st. 3 K. NGL. LAN. BRUKS-
SV. VRE. SENS. ARKIV Nr 427

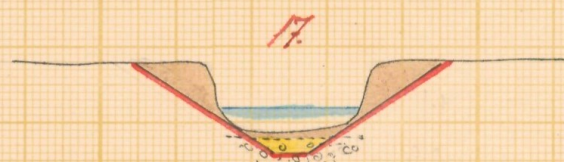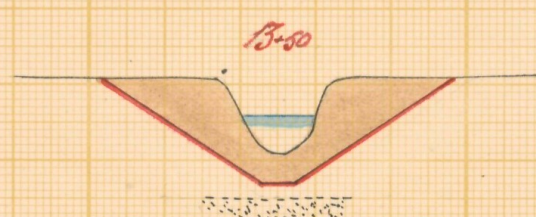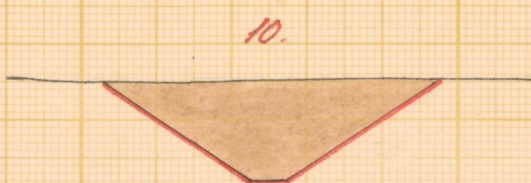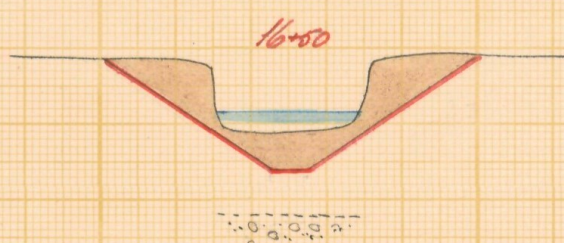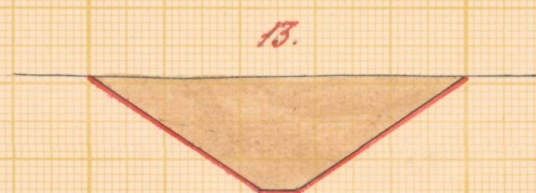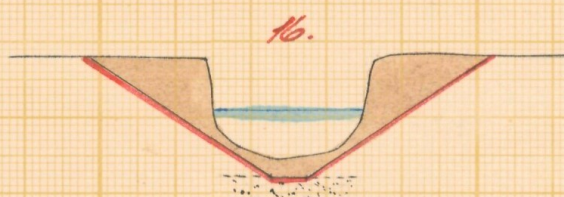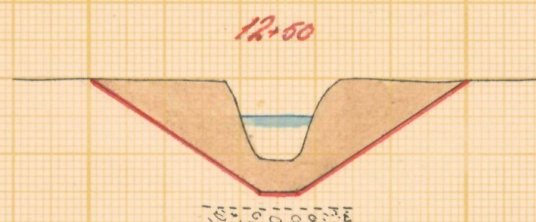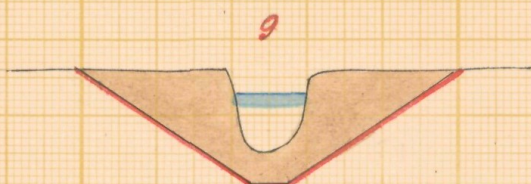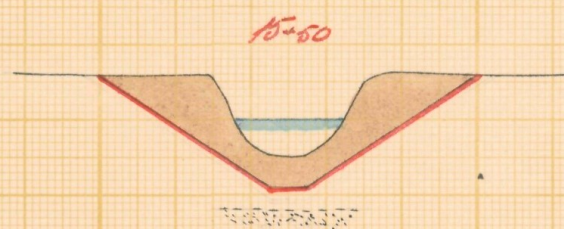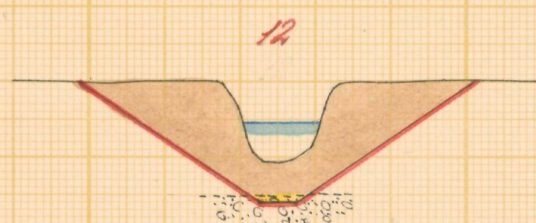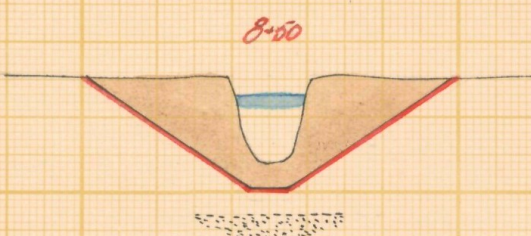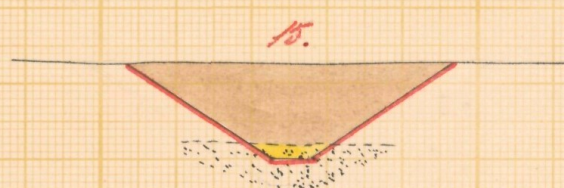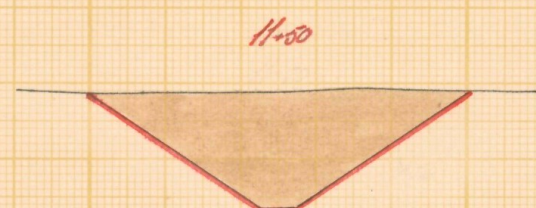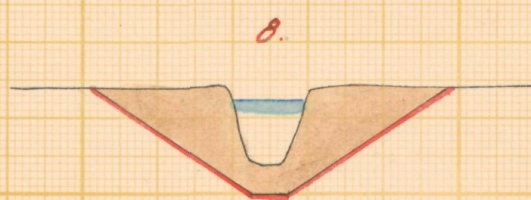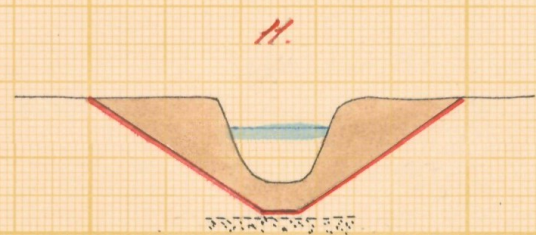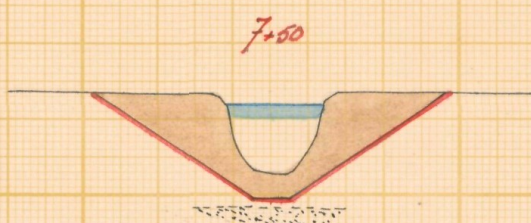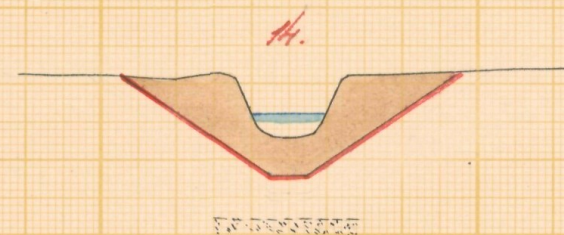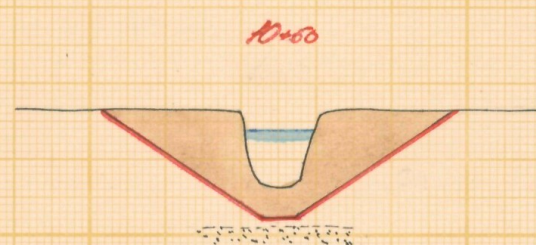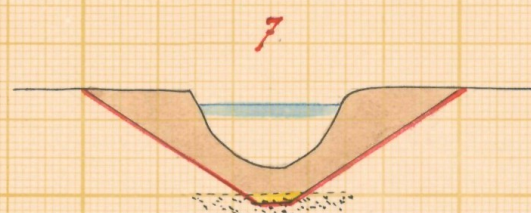

Skala 1:100

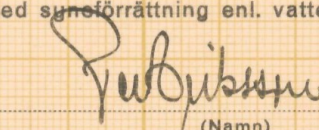

Förslag till	<u>Holmatorps dikningsföretag 1955</u>		
i	<u>Vittsjö</u>	socken- ~~(en)~~ av	<u>Kristianstads</u> län
upprättat år(-en)	<u>1954-55</u>	(utan) samband med synförrättning enl. vattenlagen av	
Original			
Kopia			
	 (Namn) e.o. lantbrukingenjör (Titel)		
Antal ritn. st.	<u>3</u>	KUN. L. LANTBRUKS- STYRELSENS ARKIV	Nr 427



Akt nr:

11-L2-427

Synehandlingar

rörande

Holmatorps dikningsföretag 1955

i Vittsjö socken

av Kristianstads län.

L 2 3ⁿ 427

O R I G I N A L H A N D L I N G A R

rörande

torrläggning av mark inom Holmatorp, Snärshult och
Emmaljunga i Vittsjö socken av Kristianstads län;
upprättade åren 1954-55 vid syneförrättning enligt
vattenlagen av

Per Eriksson,

e.o. lantbruksingenjör.

Handlingarna innehålla förutom titelblad tjugotre (23) skrivna och
paginerade sidor samt åtföljas av plan-, profil- och sektionsritning-
ar i 3 blad.

Ö V E R S I K T S K A R T A.

Skala 1:100.000.



Generalstabsblad nr 9. (Hässleholm).

Protokoll fört vid syne-
förrättning enligt vattenlagen an-
gående torrläggning av mark inom
Holmatorp, Snärshult och Emmaljunga
i Vittsjö socken av Kristianstads
län.

År 1954, den 12 oktober, kl 10 f.m. inställde sig under-
tecknad förrättningsman hos professor Jerlov, Skogatorp för att
enligt Länsstyrelsens förordnande, bil 1 och 2 handlägga för-
rättningen. Kungörelser om sammanträdet, bil 3 och 4, hade in-
förts i tidningen Norra Skåne, Hässleholm och anslagits i Vitt-
sjö kyrka, varjämte uppgivna sakägare fått meddelanden enligt
bifogade förteckning, bil 5.

Vid sammanträdet hade infunnit sig:

Gode män:

Nämndeman H. Svensson, Højalen och skiftesgodeman Å. Nilsson i
Kraxeboda.

Sökande till förrättningen:

Nils Zerman i Gnanetorp som ombud för professor E. Jerlov
enligt fullmakt, bil 6.

Övriga sakägare:

G. Mårtensson, Furutorp

Gottfrid Persson för Snärshult 2¹⁰

Event. Larsson, Snärshult

Olof Lunnengård, Lundsgård

§ 1.

Upplästes ansökan till förrättningen och Länsstyrelsens
med anledning härav utfärdade förordnande för lantbruksing.
Klas Westling, bil 1. Länsstyrelsen har i skrivelse den 28 aug.
1954 överfört detta förordnande på undertecknad förrättnings-
man, vilken skrivelse även upplästes, bil 2.

§ 2.

Intet jäv fanns att anföra mot någon av synemännen.

§ 3.

Den i företaget ingående marken, med dess avlopp hade under
år 1953 uppmätts och avvägts. De upprättade plan- och profil-
ritningarna förevisades, varvid antecknades att Snärshult 2¹⁰
numera ägdes av Gottfrid Persson. Övrig hävd godkändes.

§ 4.

Sökanden påyrkade torrläggning till lämpligt djup av sin
i företaget ingående mark genom utförande av
avloppet, sträckan 2+68 - 17 såsom öppet avlopp

2.

§ 6.

§ 77.

28. 8.

Skogatorp den 12 oktober 1954.

Såsom gode män:

Harald Svensson ^o Ape Nilsson.

3.

År 1955, den 24 januari, kl 10 f.m. inställde sig åter undertecknad förrättningsman hos professor Jerlov, Skogatorp för att fortsätta förrättningsens handläggning. Meddelanden om sammanträdet hade utsänts enligt bif. förteckning, bil 7.

Vid sammanträdet hade infunnit sig:

Gode män:

Nämndeman H. Svensson i Höjalen och skiftesgodeman Å. Nilsson i Kraxebo.

Sökande till förrättningen:

Nils Zerman i Granetorp som ombud för professor E. Jerlov enligt fullmakt, bil 8.

Övriga sakägare:

Oscar Larsson för Evert Larsson enl fullmakt, bil 9
G. Mårtensson, Furutorp

§ 9.

Sedan föregående sammanträde hade förslag till företaget utarbetats och förevisades det upprättade förslaget med tillhörande handlingar och ritningar.

§ 10.

Till ordförande i företags styrelse valdes professor E. Jerlov, Skogatorp, Vittsjö och till övriga ledamöter G. Mårtensson, Furutorp, Vittsjö och Evert Larsson, Snärshult, Vittsjö. Att emottaga och förvara till företaget hörande kartor och handlingar utsågs professor E. Jerlov, Skogatorp, Vittsjö.

§ 11.

Upplästes synemännens utlåtande för företaget.


§ 12.

Meddelades, att missnöje med förrättningen anföres genom ingivande av besvärsskrivelse i tre exemplar till Söderbygdens vattendomstol, Stockholm inom sextio dagar från nedanstående dag.

§ 13

Sedan protokollet upplästs och då intet vidare fanns att anföra avslutades syneförrättningen.

Holmatorp den 24 januari 1955

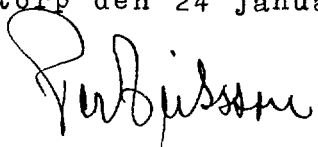
e.o. lantbriksingenjör

Såsom gode män:

Till Länsstyrelsen i Kristianstads län.

Undertecknad anhåller härmed vördsamt om förordnande för förrättningsman att enligt gällande vattenlag handlägga syneförrättning rörande utförande av vattenavlopp för torrläggning av mark inom Holmatorps, Snärshults och Emmaljunga byar i Vittsjö socken av Kristianstads län.

De sakägare, som beröras av företaget, torde först med säkerhet kunna angivas av förrättningsmannen.

Vittsjö den 5/10 1951

E. Polv

(Profess. Öredane.)

ägare av Holmatorp 1⁷ 1¹⁰

Adress: Sakby. Gårdhuset

Söteby.

Ref. 17.20.80.


LÄNSSTYRELSEN
I
KRISTIANSTADS LÄN
LANDSKANSLIET

Till Statens lantbruksingeniör Klas Westling, Kristianstad.

Jämlikt 10 kap. 33 § vattenlagen finner länsstyrelsen på därom av professor E. Jerlow, Sahlgrenska sjukhuset, Göteborg, gjord ansökan skäligt förordna Eder att i enlighet med föreskrifterna i nämnda lag, därest laga hinder ej möter, verkställa torrläggning av mark inom Holmatorps, Snärshults och Emmaljunga byar i Vittsjö socken.

Kristianstad i landskansliet den 8 oktober 1951.

På länsstyrelsens vägnar:

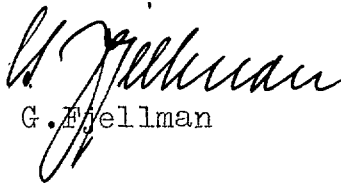
G. Fjellman


L. Öhlander

LÄNSSTYRELSEN
I
KRISTIANSTADS LÄN

Landskansliet

Till e.o. lantbruksingenjören Per Eriksson, Kristianstad.

Genom beslut nedannämnda dagar har länsstyrelsen förordnat lantbruksingenjören Klas Westling i Kristianstad att jämlikt 10 kap. 33 § vattenlagen verkställa syneförrättningar, nämligen

den 8/10 1951 inom Holmatorp, Snärshult och Emmaljunga byar i Vittsjö socken;

På därom av lantbruksnämnden i länet gjord framställning finner länsstyrelsen skäligt förordna Eder att i stället för Westling verkställa ifrågavarande förrättningar.

Kristianstad i landskansliet den 28 augusti 1954.

På länsstyrelsens vägnar:

Folke Haglund

H. Wikström.

IIIM 30 54

Nr 1879:III.

Rätt avskrivet intyga:

E. Olsson

G. Larsson.

Syreförrättning enligt vattenlagen rörande torrläggning av mark inom Holmatorp nr 1, Snärshult nr 2, och Emmaljunga nr 1 i Vittsjö socken av Kristianstads län kommer att handläggas vid sammanträde hos professor E. Jerlov, Skogatorp, VITTSJÖ den 12 oktober 1954 klockan 10 fm, då skägare hava att tillstånds komma för utförande av sin talan.

Kristianstad den 13 sept. 1954.

PER ERIKSSON
c. lantbruksingenjör


Norra Skåne, onsdagen den 15 sept. 1954

Lantbruksingenjörens kungörelse ang.
syneförrättning inom Holmatorp, Snärshult och Emmaljunga i Vittsjö socken.

K U N G Ö R E L S E .

Syneförrättning enligt vattenlagen rörande torrläggning av mark inom Holmatorp nr 1, Snärshult nr 2 och Emmaljunga nr 1 i Vittsjö socken av Kristianstads län kommer att handläggas vid sammanträde hos professor E. Jerlow, Skogatorp, Vittsjö den 12 oktober 1954 kl. 10 f.m., då sakägare hava att tillstädeskomma för utförande av sin talan.

Kristianstad den 13 september 1954

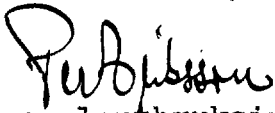
e.o. lantbruksingenjör

Anslaget i laga ordning

i Vittsjö församling


den 19 September 1954
Sture Hallonsten
Kyrkoherde v. Pastor Komminister Kyrkostyrelse

Avsant till pastorsämbetet i Vittsjö socken den 13 sept. 1954.

F U L L M A K T

för innehavaren att vid syneförrättning rörande torrläggning
av mark inom Holmatorp, Vittsjö, företräda mina intressen och
yttra sig å mina vägnar.


Göteborg den 16 september 1954.

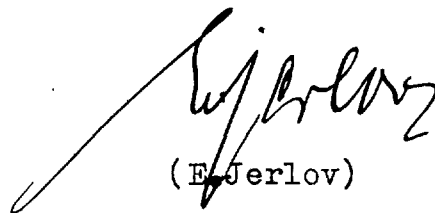

(E. Jerlov)

Prof. E. Jerlovs egenhändiga namnteckning

bevittna:

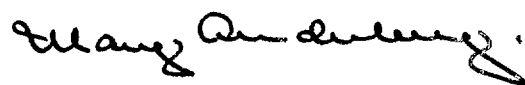


Förteckning

över nedanstående dag avsända kungörelser och meddelanden
angående sammanträde vid syneförrättning enligt vattenlagen
rörande torrläggning av mark inom Holmatorp, Snärshult och
Emmaljunga i Vittsjö socken hos professor E. Jerlov, Skogatorp,
Vittsjö måndagen den 24 januari 1955 kl. 10 f.m.

Meddelande till nämndeman H. Svensson, Höjalen	<u>Vittsjö</u>
" " skiftesgodeman Åke Nilsson,	
Kraxeboda	<u>Emmaljunga</u>
Kallelse till professor E. Jerlov, Sahlgrenska	
sjukhuset	<u>Göteborg</u>
" " förvaltare O. Landin, Skogatorp	<u>Vittsjö</u>
" " lantbr. G. Mårtensson, Furutorp	<u>Vittsjö</u>
" " " Evert Larsson, Snärshult	<u>Vittsjö</u>
" " " Per Evald Håkansson	<u>Emmaljunga</u>
" " ordf. i Åladammsbäckens regl.,	
Olov Lunnergård, Lundsgård	<u>Vittsjö</u>

Kristianstad den 4 januari 1955

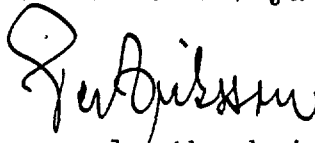

e.o. lantbruksingenjör

Fulmakt för innehavaren att vår sam-
manträdde a^c Skogalarp d. 24/1 1955 före-
träda mig i fråga rörande Överhuvud
dikningsföretag a^c Skogalarp.

Skogalarp 18/1 55

Emil Jerlov
Professor, Överhuvud

Manuskriften berättar:

Märta Skede,

Alla angående.

Tullmakt

för min Fader Oscar Lamm
att föra min talan vid handlägg-
ningen av syrefinieringen den 24/1, 1955
hos Professor E. Jander. Skogstorp.

Skärshult 2-24/55

Oscar Lamm

Bevitnas

Folke Davidsson
Skärshult, Västerg.

Agda Davidsson
Skärshult Västerg.

LANTBRUKSNÄMNDEN

I

KRISTIANSTADS LÄN

Telefon 13254

Postgiro 68811

Till


Lantbr. Evert Larsson

Snärshult

Vittsjö

Sammanträde för fortsatt handläggning av syneförrättning angående torrläggning av mark inom Holmtorp nr 1, Snärshult nr 2 och Emmaljunga nr 1 i Vittsjö socken av Kristianstads län kommer att hållas hos professor E. Jerlov, Skogatorp, Vittsjö måndagen den 24 januari ¹⁹⁵⁵ kl. 10 f.m., då sakägare hava att tillstädeskomma för utförande av sin talan.

Kristianstad den 4 januari 1955.

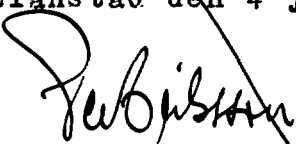
förrättningsman

S Y N E M Ä N N E N S U T L Å T A N D E

angående

Holmatorps dikningsföretag 1955, avseende utförande av vattenavlopp för torrläggning av mark inom Holmatorp nr 1, Snärshult nr 2 och Emmaljunga nr 1 i Vittsjö socken av Kristianstads län avgivet vid syneförrättning enligt vattenlagen åren 1954 och 1955.

Företagets ändamål och omfattning.

Enligt ansökningen till förrättningen och Länsstyrelsens med anledning härav utfärdade förordnande för förrättningsmannen samt enligt i protokollet intagna yrkanden avser detta företag att vinna bättre torrläggningssmöjligheter för den på bifogade översiktskarta med gul färg betecknade marken, belägen ca 3 km SV Emmaljunga station.

Syneförrättningen omfattar utförande av avloppet, betecknat A-B samt en första upprepning av sträckan 0 - 2+68, vilka sträckor på hithörande plankarta utmärkts med hel- dragna resp. streckade, röda linjer. Sistnämnda sträcka, 0 - 2+68 ingår i ett äldre torrläggningss-företag för reglering av den svk. Åladammsbäcken i Vittsjö socken, handlagt vid laga syn år 1915 av lantbruksing. S. Aspegren.

På sökandens yrkande och med hänsyn till ändamålet med dikningen bestämma synemännen, att avloppet skall utföras som öppet avlopp.

Företaget ingår i Helgeåns nederbördsområde nr 88 och är att hänföra till dikning.

Laga hinder mot företagets utförande anse synemännen icke kunna möta.

Nederbördsområde och dimensionering.

Företagets nederbördsområde, vars gräns på översiktskartan betecknats med en blå linje utgör

i punkt A omkring 1800 har

i punkt 14+50 omkring 1400 har

" " B " 1200 "

Oaktat en stor del av marken inom nederbördsområdet utgöres av mossar, synes avrinningen inom detta vara förhållandevis stor. Vid bestämmande av avloppets dimensioner ha synemännen därför utgått från en största avrinning av 1 sekundliter per hektar.

De olika dikessträckornas dimensioner och lutningar framgå av följande tabell:

sträcka	bottenluth.	bottenbredd	sidoluth.
A - 12	1 ‰	0,5 m	1:1,5
12 - 16	2 "	"	"
16 - B	4 "	"	"

Vid dimensioneringen har hänsyn tagits till framrinnande vattenmängd men även till att marken skall erhålla ändamålsenlig torrläggning efter den sättning av torvjorden, som väntas bli en följd av utdikningen. Den beräknade högvattenytan i diket efter företagets utförande har inlagts å längdprofilen.

För övrigt hänvisas till plankarta, profil- och sektionsritningar jämte kostnadsförslag.

Båtnadsuppskattning.

Värdering av den mark, som ansetts beroende av företagets utförande ha verkställt av synemännen enligt i vattenlagen 7 kap. 22 § och 10 kap. 60 § meddelade bestämmelser. Båtnaden utgöres av alstringsbåtnad och resultatet av värderingen framgår av ägobeskrivnings- och värderingslängden, bil A.

Ersättningar.

Av paragraf 5 i förrättningsprotokollet framgår, att sakägarna förklarat sig utan anspråk på ersättning tåla intrång av dike och upplag m.m. i samband med företagets utförande. Med anledning härav finnes ej skäl föreskriva, att ersättning skall gäldas för dylikt intrång.

Vid framtida rensningar av vattenavloppet skola några ersättningar ej heller utgå.

Kostnad och nytta av företaget.

Enligt kostnadsförslaget, bil B uppgår kostnaden för företaget, synekostnaderna ej inräknade till 9.000 kronor.

Den genom företagets utförande uppkommande båtnaden har av synemännen enligt värderingslängden, bil A uppskattats till 9.967,3 kronor.

Kostnadsfördelning.

Någon anledning till avdelningsbildning inom företaget för jämkning av kostnaderna mellan fastigheterna i detsamma

enligt grunder i vattenlagen 7 kap. 24 § föreligger ej. I kostnaderna för arbetena inom företaget skola därför ägarna till marken deltaga i förhållande till båtnadsvärdet av denna mark dock med iakttagande av bestämmelserna i vattenlagen 7 kap. 27 § och 10 kap. 80 §.

I kostnadsfördelningslängden för företaget, bil C finnes med iakttagande av ovanstående grunder angivet vars och ens delaktighet i förbättringsvärde och procenttal samt den kostnad, som enligt det upprättade kostnadsförslaget åligger varje delägare.

Kostnaderna för syneförrättningen gäldas av sakägarna i företaget i förhållande till vars och ens andel i kostnaderna för torrlägningsarbetet och i övrigt med iakttagande av bestämmelserna i vattenlagen 10 kap. 79 och 80 §§. Förrättningskostnaderna förskjutes av sökanden vid förrättningens avslutande.

Framtida underhåll.

Företaget skall för framtiden underhållas i förslagsenligt skick. Kostnaderna för företagets underhåll bestridas av sakägarna efter samma grunder, som gälla för arbetets första utförande. Kostnad för åtgärd, som föranletts av enskild sakägares åverkan eller försummelse uttages dock av denne.

Framtida underhåll å sträckan 0 - 2+68 åvilar Åladdammsbäckens regleringsföretag av år 1915.

Fixpunkter.

Fixpunkterna i företaget äro lagligen skyddade och få alltså ej övertäckas eller förstöras. Önskar jordägare borttaga fixpunkt, skall han göra anmälan härom till lantbruksingenjören, vilken då låter avväga annan lämplig fixpunkt. Kostnaden för lantbruksingenjörens i sådant hänseende företagna förrättning gäldas av dikningsföretaget. Fixpunkternas läge i plan framgå av plankartan, deras höjdlägen och utseende av påskrift å profilritningen.

Trummor.

Inga trummor eller broar ingå i företagets arbeten. Erforderlig överkörsel över diket ombesörjes och bekostas av vederbörande markägare.

Domstolsavgift.

Avgift enligt vattenlagen 11 kap. 95 § skall icke utgå för detta företag.

Verkställighet.

Innan arbetet får påbörjas, skall denna syneförrättning

ha vunnit laga kraft, samt länsstyrelsen i Kristianstads län ha underrättats angående styrelseval.

Arbetsstyrelse.

Enär sakägarna äro flera än två, skall företagets angelägenheter handhavas av en arbetsstyrelse, som väljes på allmänt sammanträde med sakägarna enligt föreskrifterna i vattenlagen 7 kap. 64 §.

Arbetsstyrelsens åliggande är bl.a.

- att jämlikt föreskrifterna i vattenlagen 7 kap. 62 § anmäla styrelseval hos länsstyrelsen,
- att genom infordrande av anbud eller på annat lämpligt sätt bortsätta arbetena på förmånligaste sätt till enterprenör, som kan godkännas av lantbruksingenjören i länet,
- att själv och med biträde av sakkunnig person övervaka arbetets utförande i överensstämmelse med det upprättade förslaget,
- att verkställa behövlige utdebiteringar och fördelningar av kostnader,
- att föra räkenskaper över arbetet och årligen redovisa dessa för delägarna,
- att för sistnämnda ändamål och då så eljest kan finnas nödigt kalla delägarna till sammanträde i den ordning, som föreskrives i vattenlagen 7 kap. 64 §,
- att vid alla sammankomster föra protokoll, vilket skall vara tillgängligt för delägarna senast 14 dagar efter sammanträdet,
- att ombesörja dikets vidmakthållande och upprepning,
- att i övrigt vidtaga alla åtgärder, som kunna befrämja arbetets verkställande och vidmakthållande.

Till företaget hörande kartor och handlingar skola förvaras av därtill utsedd person och av denne hållas tillgängliga för envar, som vill taga del av desamma eller göra anteckningar och avskrifter.

Arbetsföreskrifter.

Med avseende å företaget stadga synemännen i övrigt jämlikt vattenlagen 10 kap. 62 §.

- att företaget skall benämnas Holmatorps dikningsföretag 1955,
- att arbetet skall vara fullbordat före utgången av år 1960,
- att arbetet skall anses lagligen avslutat då godkännande avsyningsbevis lämnats av lantbruksingenjören eller den han i sitt ställe sätter, och detta bevis blivit å gemensamt sammanträde med delägarna uppläst för dessa,
- att arbetet skall utföras enligt det upprättade förslaget, dock att mindre ändringar, som under arbetets gång kunna ~~kunna~~ visa sig lämpliga beträffande dikets läge och annat,

som ej inverkar minskande på torrläggningens djup eller på avrinningen, och varom berörda sakägare äro eniga, må efter hörande av lantbruksingenjören och med hans skriftliga medgivande företagas,

att den, som åtagit sig arbetet, ej må erhålla slutlikvid, förrän arbetet i sin helhet godkänts av lantbruksingenjören eller den han i sitt ställe sätter,

att jord och sten skola läggas minst en meter från den nya dikeskanten och med en lutning mot denna ej brantare än 1:1, varjämte öppningar för dagvattnets avrinnande anordnas vid svackor i marken och vid tillstötande diken dock minst på var 50:de meter,

att därest så erfordras, envar markägare låter uppsätta nödiga hägnader vid avloppet å sin mark, så att avloppet ej skadas av betande kreatur.

Besvärshänvisning.

Missnöje med detta utlåtande eller med förrättningen i övrigt anföres genom ingivande av besvärsskrivelse i tre exemplar till Söderbygdens vattendomstol, Stockholm inom sextio dagar från nedanstående dag.

Holmatorp den 24 januari 1955.

P. B. Nilsson

e.o. lantbruksingenjör

Såsom gode män:

Karl Svensson *Ine Nilsson*

VÄRDERINGSLÄNGD

Fastighet och ägare Ägobeskrivning	Ägo- figur- nr	Förbättrad mark		Värde pr ha		Båtnad	
		äker, tomt	annan	före	efter	pr ha	pr ägofigur
		hektar	hektar	kronor	kronor	kronor	kronor
till "Holmatorps dikningsföretag 1955" 1							
Vittsjö socken av Kristianstads län.							
7							
Aa 3/40 mtl Holmatorp 1.							
Emil Jerlov.							
skogsmark, torvmylla på sand	1		1.06	540	900	360	382:--
" " "	2		1.27	540	900	360	457:--
" " "	3		0.60	720	900	180	108:--
" " "	4		0.22	540	900	360	79:--
äng,	5		0.71	240	800	560	398:--
" "	6		0.28	160	800	640	179:--
" "	7		0.73	240	800	560	409:--
Summa			4.87				2012:--
5							
Ab 1/12 mtl Holmatorp 1.							
Georg Mårtensson.							
äng, torvmylla på sand	8		0.84	480	800	320	269:--
" " "	9		0.68	140	700	560	381:--
" " "	10		0.75	140	700	560	420:--
Summa			2.27				1070:--
10							
Ac 5/72 mtl Holmatorp 1.							
Emil Jerlov.							
äng, torvmylla på dy	11		0.48	120	600	480	230:--
" " "	12		3.22	120	600	480	1546:--
" " "	13		0.30	120	600	480	144:--
" " "	14		2.10	140	700	560	1176:--
" , torvmylla på sand	15		2.05	240	800	560	1148:--
" " "	16		0.60	320	800	480	288:--
Summa			8.75				4532:--
11							
Bb 1/16 mtl Snärshult 2.							

Fastighet och ägare Ägobeskrivning	Ägo- figur- nr	Förbättrad mark		Värde pr ha		Båtnad	
		åker, tomt	annan	före	efter	pr ha	pr ägofigur
		hektar	hektar	kronor	kronor	kronor	kronor
Evert Larsson.							
äng, torvmylla på sand	21		0.24	240	800	560	134:--
" " "	22		0.74	240	800	560	414:--
Summa			0.98				548:--
Ca 71/864 mtl Emmaljunga 1.							
Per Evald Håkansson.							
äng, torvmylla på sand	20		0.26	400	800	400	104:--
Summa			0.26				104:--
Cb 41/864 mtl Emmaljunga 1.							
Per Evald Håkansson.							
äng, torvmylla på sand	17		1.18	320	800	480	566:--
" " "	18		1.22	320	800	480	586:--
" " "	19		1.12	210	700	490	549:--
Summa			3.52				1701:--
Sammandrag.		Areal	Brukn. Alstr. båtn. båtn.		Summa båtnad.		
Kristianstads län.							
Vittsjö socken.							
Aa 3/40 mtl Holmatorp 1.							
Emil Jerlov	5		4.87	2199:--	4211:--	2012:--	
Ab 1/12 mtl Holmatorp 1.							
Georg Mårtensson	10		2.27	603:--	1673:--	1070:--	
Ac 5/72 mtl Holmatorp 1.							
Emil Jerlov	11		8.75	1458:--	5990:--	4532:--	
Bb 1/16 Snärshult 2.							
Evert Larsson	17		0.98	236:--	784:--	548:--	
Ca 71/864 mtl Emmaljunga 1.							
Per Evald Håkansson			0.26	104:--	208:--	104:--	
Cb 41/864 mtl Emmaljunga 1.							
Per Evald Håkansson			3.52	1003:--	2704:--	1701:--	
Summa			20.65	5603:--	15570:--	9967:--	
		Holmatorp den 24 januari 1955					
		P. J.					

KOSTNADSFÖRSLAG

Läge	Längd m	Arbete, material o. d.	Antal	Å-pris kr.	Kostnad	Summa
					kronor	kronor
0-17	1700	till "Holmatorps dikningsföretag 1955"			1	
		Vittsjö socken av Kristianstads län.				
		<u>Avlopp, sträckan 0-17.</u>				
		Grävning för öppet avlopp				
		dy, torv	m ³ 4100	2:--	8200:--	
		grus o. sand	m ³ 60	3:--	180:--	8380:--
		Tillägges för arbetsledning,				
		oförutsett m.m.				620:--
		Summa				9000:--

Holmatorps den 24 jan. 1955

Gubjörn
Ike Nilsson
Karl Svensson

Läge	Längd m	Arbete, material e. d.	Antal	å-pris kr.	Kostnad	Summa
					kronor	kronor

KOSTNADSFÖRDELNINGSLÄNGD

till "Holmatorps dikningsföretag 1955" i Vitt-
sjö socken av Kristianstads län.

Fastighet, ägare m.m.	Sökande eller icke sökande.	Förbättringsvärde.		Fördelningstal.	Beräknad kostnad.		Förrättningskostnad.	
		Kr.	öre	%	Kr.	öre	Kr.	öre
Aa 3/40 mtl Holmatorp 1 ⁷ , Emil Jerlov	sök	2012:-	20.187	1816:83	164	26		
Ab 1/12 " " 1 ⁵ , Georg Mårtensson	ej sök.	1070:-	10.736	966:24	87	36		
Ao 5/72 " " 1 ¹⁰ , Emil Jerlov	sök.	4532:-	45.470	4092:30	369	99		
Bb 1/16 " Snärshult 2 ¹¹ , Evert Larsson	ej sök.	548:-	5.498	494:82	44	74		
Ca 71/864" Emmaljunga 1 ¹⁷ , Per Evald Håkansson	"	104:-	1.043	93:87	8	49		
Cb 41/864" " 1 ⁵ D:sme	"	1701:-	17.066	1535:94	138	87		
Summa		9967:-	100.000	9000:-	813	71		

Holmatorp den

28 jan. 1955

