


Registernummer

Matteröds socken

Aa	Isastorp	/10
Ba	Västra Brännerna	/8
Bb	- - -	/17
Bc	- - -	/11
Bd	- - -	/9
Be	- - -	/10

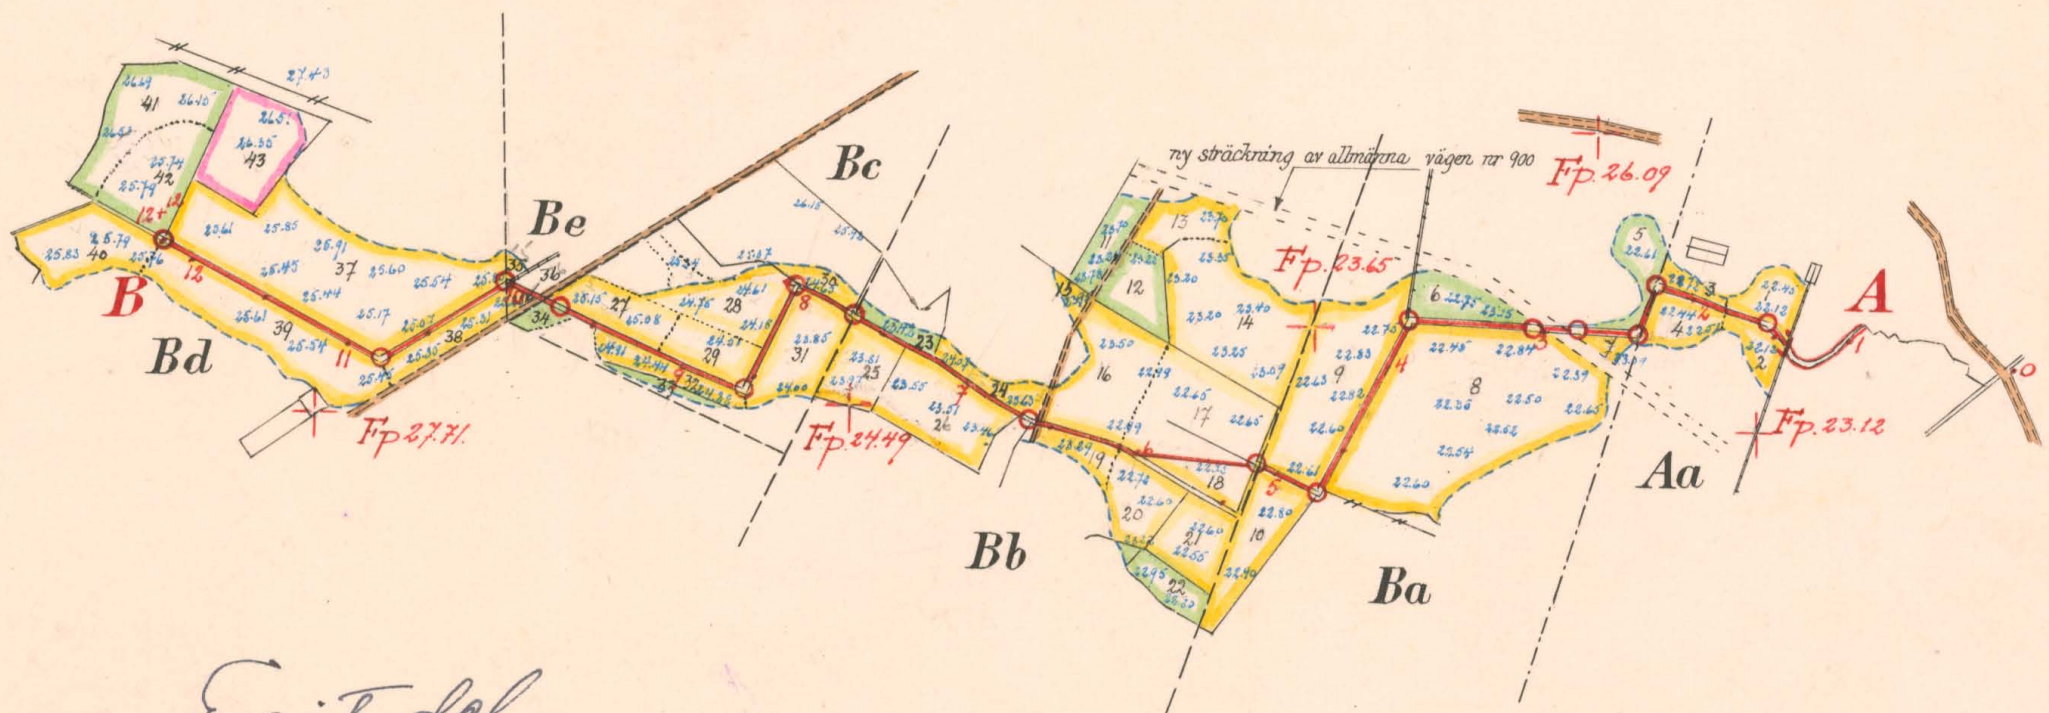

Fagitt del.


Kristianstad den 3/12 1954

Väglörvaltningen i Kristianstads län

Enligt uppdrag

[Handwritten signature]

Skala 1:4000.

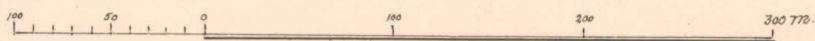

FÖRSLAG TILL Västra Brännernas dikningsföretag 1955

I Matteröds

SOCKEN(-NAR) AV Kristianstads

LÄN

UPPRÄTTAT ÅR(-EN) 1954-55 {UTAN} SAMBAND MED SYNEFÖRRÄTTNING ENL. VATTENLAGEN AV


ORIGINAL
KOPIA

[Handwritten signature]
(NAMN)


e. a. lantbruksingenjör
(TITEL)

ANTAL RITN. ST. 2


L 2 Nr 430

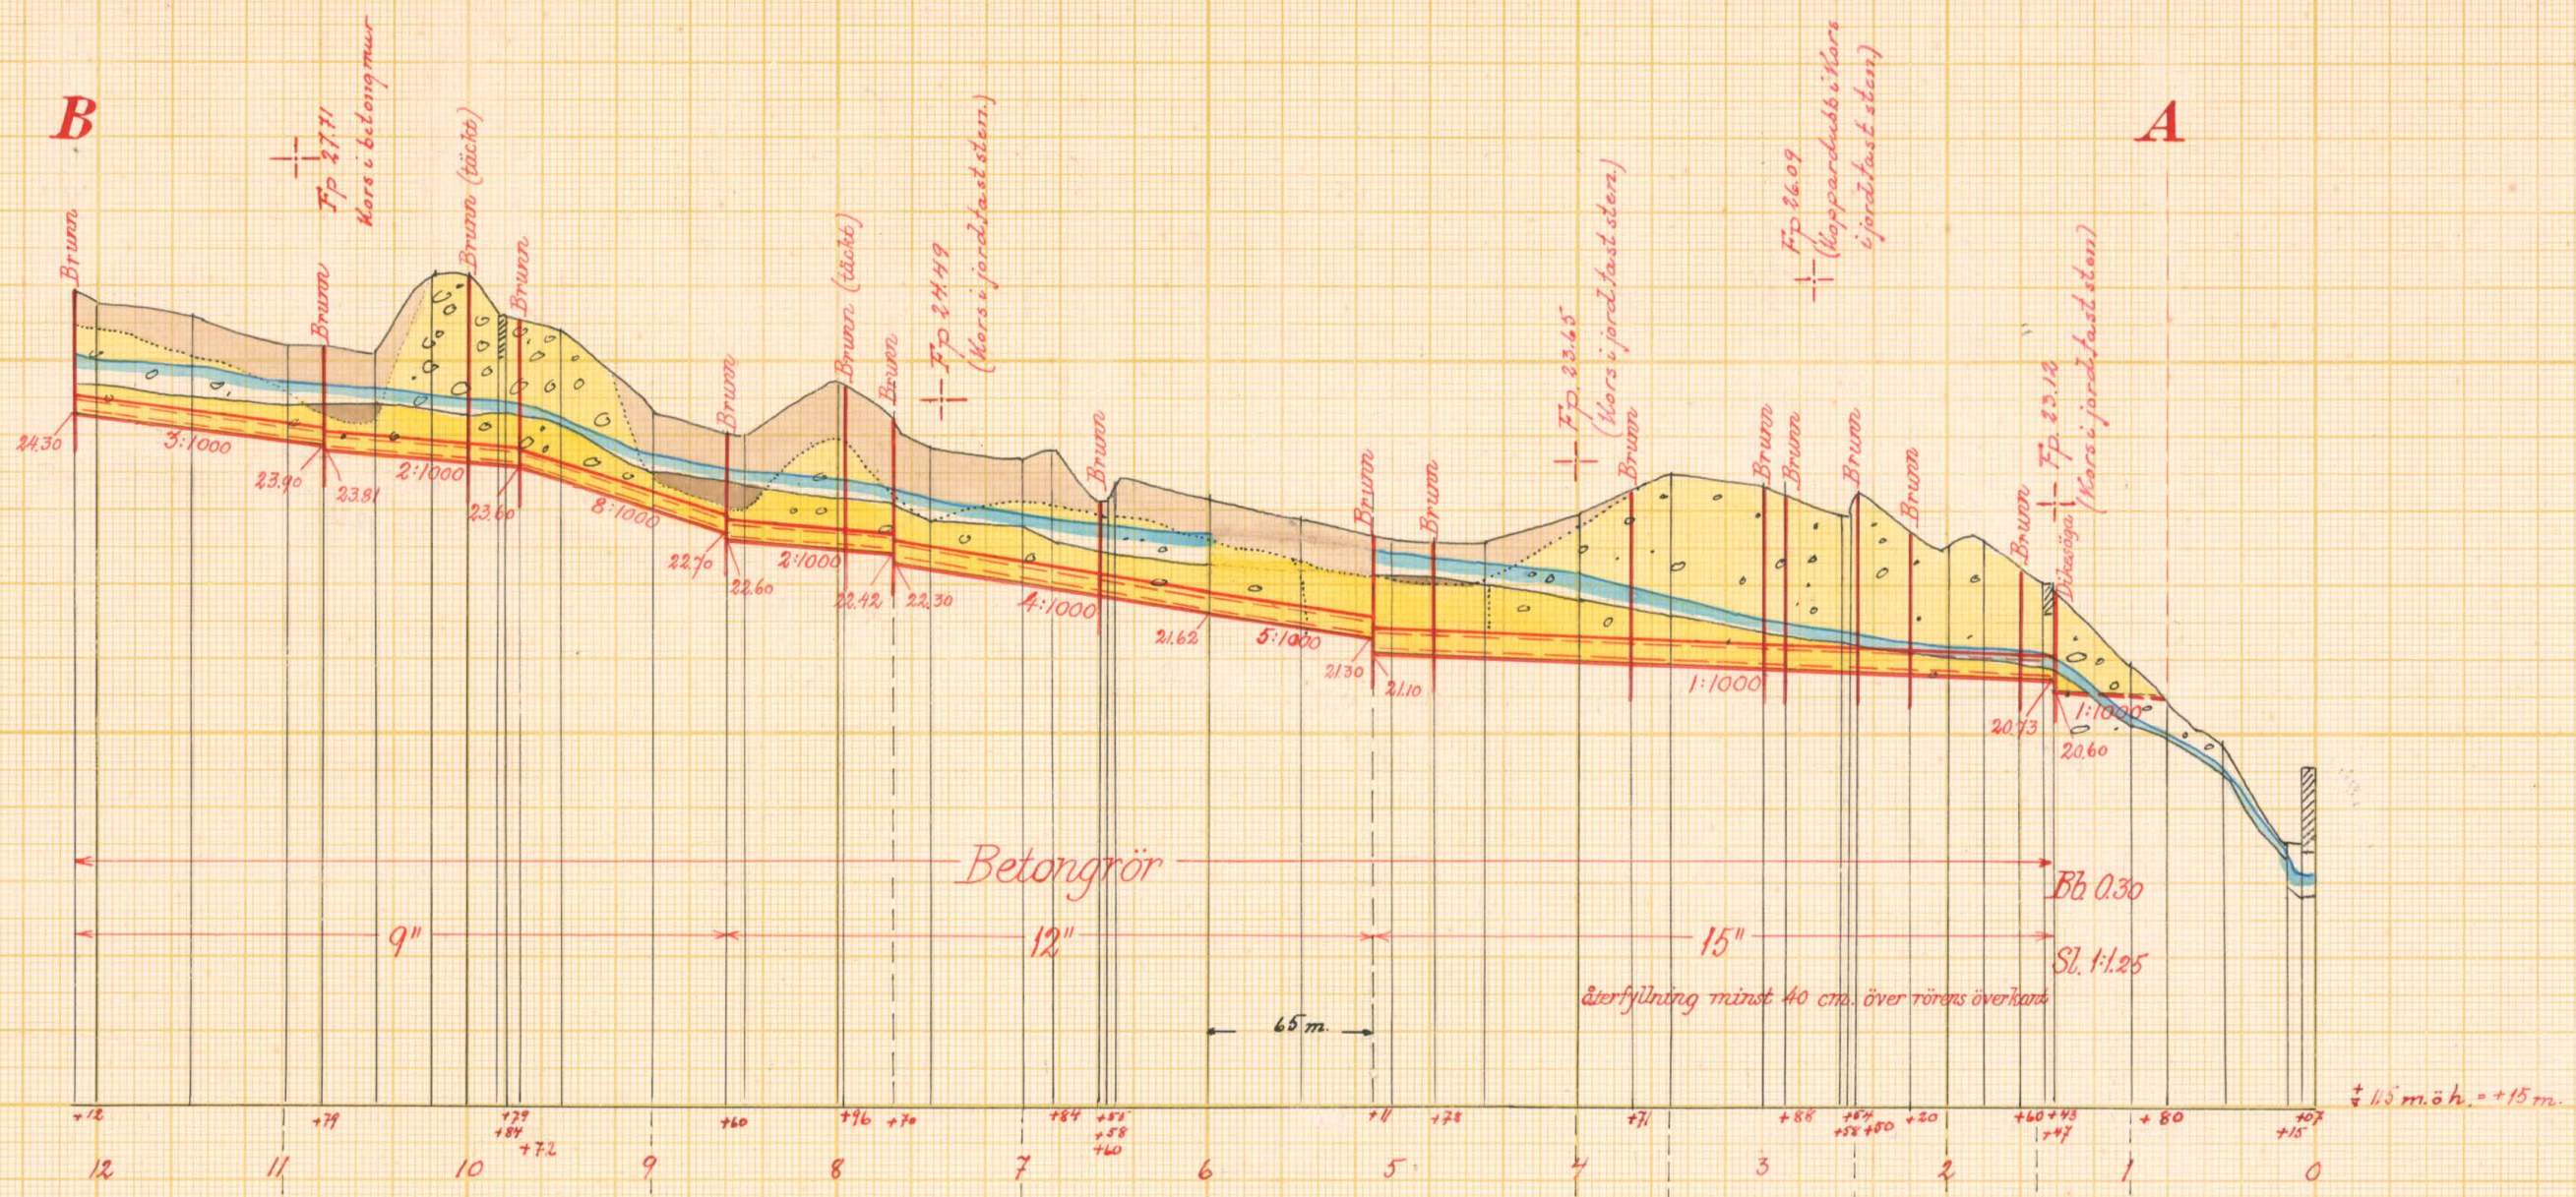

Typritning till intagningsbrunn

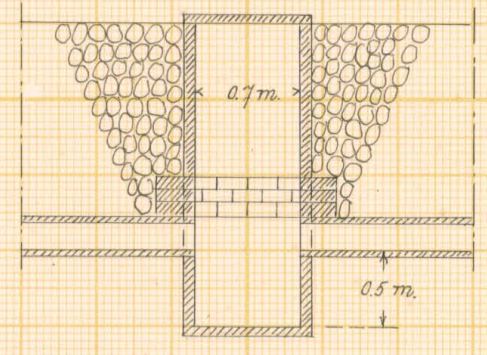


Förslag till dikesöga vid 1+43

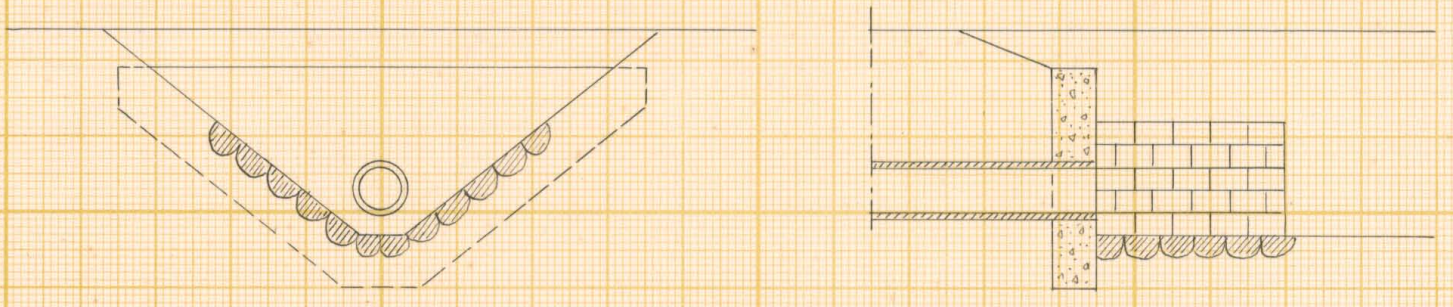

Betongmuren rutarmas med rundjärn ϕ 6 mm % 200 mm.



Förslag till		Västra Brännernas dikningsföretag 1955	
i Matteröds		socken(-het) av Kristianstads län	
upprättat år(-en) 1954-55		i samband med synförrättning enl. vattenlagen av	
Original		Kopia	
Antal ritn. st. 2		Arkivnummer L 2 430	

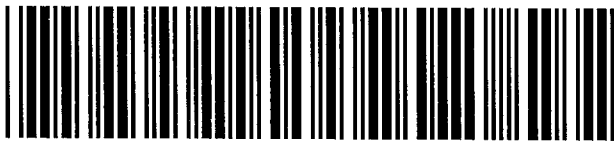

Akt nr:

11-L2-430

Synehandlingar
rörande
Västra Brännernas
dikningsföretag 1955
i Matteröds socken
av Kristianstads län.

L 2 2 430

O R I G I N A L H A N D L I N G A R

rörande

torrläggning av mark inom Västra Brännerna och Isas-
torp i Matteröds socken av Kristianstads län; upprät-
tade åren 1954-55 vid syneförrättning enligt vatten-
lagen av


Per Eriksson,

e.o. lantbruksingenjör.

Handlingarna innehålla förutom titelblad tjugofyra (24) skrivna och
paginerade sidor samt åtföljas av plan-, profil- och sektionsritningar
i 2 blad.

Ö V E R S I K T S K A R T A.

Skala 1:100.000.

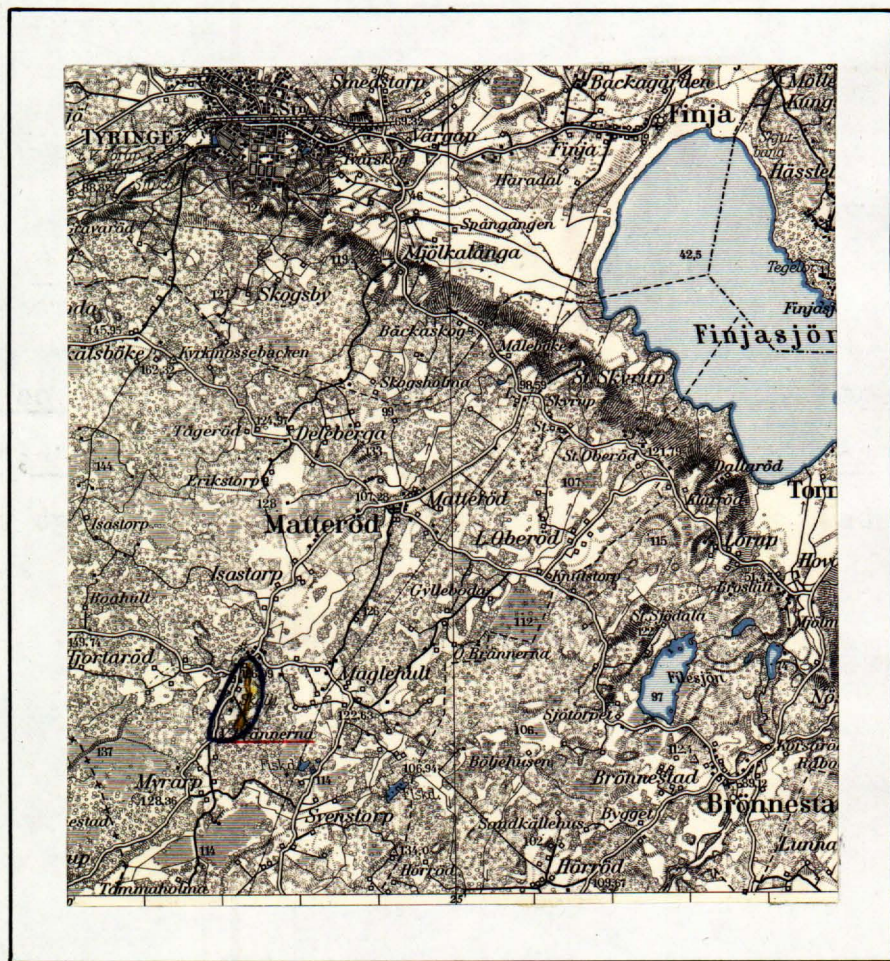

Generalstabsblad nr 9 (Hässleholm).

Protokoll fört vid syneförrättning enligt vattenlagen angående torrläggning av mark inom Västra Brännerna och Isastorp i Matteröds socken av Kristianstads län.

År 1954, den 28 oktober, kl 10 f.m. inställde sig under-tecknad förrättningsman hos Valter Hermansson i Västra Brännerna för att enligt Länsstyrelsens förordnande, bil 1 och 2 handlägga förrättningen. Kungörelser om sammanträdet, bil 3 och 4 hade införts i tidningen Norra Skåne, Hässleholm och anslagits i Matteröds kyrka, varjämte uppgivna sakägare fått meddelanden enligt bifogade förteckning, bil 5.

Vid sammanträdet hade infunnit sig:

Gode män:

Skiftesgodemännen Martin Olsson i Matteröd och William Petersson i Finja.

Sökande till förrättningen:

Valter Hermansson, V. Brännerna 1⁹, 1¹⁰ och 1¹⁷

Övriga sakägare:

Agne Andersson och Anders Martinsson, den senare för Arvid Andersson enl. fullmakt, bil 6, Isastorp 1¹⁰, V. Brännerna 1⁸ och 1¹¹.

§ 1.

Upplästes ansökningsen till förrättningen och Länsstyrelsens med anledning härav utfärdade förordnande för lantbruksingenjör Klas Westling, bil 1. Länsstyrelsen har i skrivelse den 20 sept. 1954 överfört detta förordnande på undertecknad förrättningsman vilken skrivelse även upplästes.

§ 2.

Intet jäv fanns att anföra mot någon av synemännen.

§ 3.

Den i företaget ingående marken med dess avlopp hade under innevarande år uppmätts och avvägts. De upprättade plan- och profilritningarna förevisades, varvid hävden genomgicks och godkändes.

§ 4.

Sökanden påyrkade torrläggning till lämpligt djup av deras i företaget ingående mark genom utförande av avloppet, sträckan 11+43 - 12+12 såsom täckt avlopp.

§ 5.

Ny sträckning av allmänna vägen nr 900/ kommer att korsa avloppet ungefär i punkt 3 å avloppet.

§ 6.

Agne Andersson yrkade på ersättning för jordupplag

2.
och för mark, som skulle åtgå för dikets breddning i den händelse att någon sträcka skulle utföras som öppet avlopp. Vidare yrkade han, att sträckan nedom punkt 2+80 skulle utföras som öppet avlopp och att broar skulle byggas vid punkt 1+45 och 2+55. Dessutom begär Agne Andersson ersättning för resa och förlorad arbetsförtjänst samt dagtraktamente för att kunna inställa sig till sammanträdet och bevaka sina intressen där.

§ 7.

Meddelades att, sedan förslag till företagets utförande upprättats, nytt sammanträde i ärendet komme att utlysas till samma ställe som dagens och skulle sakägarna endast meddelas genom rekommenderade brev med mottagningsbevis.


§ 8.

Om sträckan nedom punkt 3 skulle utföras som täckt ledning yrkade Agne Andersson ersättning av Hermansson för arbete och jord, som åtginge för återfyllning å rören.

§ 9.


Sedan protokollet upplästs och då intet vidare fanns att anföra avslutades sammanträdet.

V. Brännenna den 28 oktober 1954.

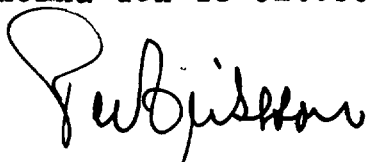

e.o. lantbruksingenjör

Såsom gode män:

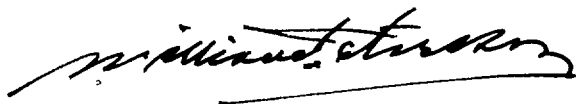

3.

År 1955, den 7 februari, kl 10 f.m. inställde sig undertecknad förrättningsman hos Valter Hermansson i Västra Brännerna för att fortsätta förrättningens handläggning. Meddelanden om sammanträdet hade utsänts enligt bifogade förteckning, bil 7.

Vid sammanträdet hade infunnit sig:

Gode män:

Skiftesgodedemännen Martin Olsson i Matteröd och William Petersson i Finja.

Delägare:

Valter Hermansson, V. Brännerna

Agne Andersson, "

Anders Martinsson för Arvid Andersson enl fullmakt, bil 8.

§ 10.

Sedan föregående sammanträde hade förslag till företags utförande utarbetats och förevisades det upprättade förslaget med tillhörande handlingar och ritningar.

§ 11.

Upplästes synemännens utlåtande angående företaget.

§ 12.

Till styrelseman för företaget valdes Valter Hermansson, V. Brännerna, Tyringe, tel Matteröd 6.

§ 13.

Att förvara och emottaga till företaget hörande kartor och handlingar utsågs Valter Hermansson, V. Brännerna, Tyringe.


§ 14.

Meddelades att missnöje med förrättningen anføres genom ingivande av besvärsskrivelse i tre exemplar till Söderbygdens vattendomstol, Stockholm inom sextio dagar från nedanstående dag.

§ 15.

Sedan protokollet upplästs och då intet vidare fanns att anföra, avslutades syneförrättningen.

V. Brännerna den 7 febr. 1955

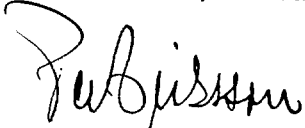
e.o. lantbruksingenjör

Såsom gode män:

Ansökan
för
Landskontoret

4.
Nr. III M-73-53

Ank. d. 24 NOV 1953

till Landskansliet
i Kristianstads län

Nr. D.19

23. NOV. 1953

Länstyrelsen i Kristianstads län
LANDSKONTORET

Till Länstyrelsen i Kristianstads län.

Härmed anhålles vårdamt om
förordnande för redovisande förämningsman, att verk-
ställa syn enligt vattenlagen i och för konläggning av
vatten-skadade marker till V. Brännerna i Kattervuds
socken av Kristianstads län.

De sakägare, som berörs av företaget, torde
först med säkerhet av förämningsmannen kunna an-
givas.

V. Brännerna på Kattervud den 10/11 1953
Kalle Hermansson

LÄNSSTYRELSEN

I

KRISTIANSTADS LÄN

LANDSKANSLIET

Till Statens lantbruksingenjör Klas Westling,

Kristianstad.


Jämlikt 10 kap. 33 § vattenlagen finner länsstyrelsen på därom av Valter Hermansson, Västra Brännerna, Matteröd, gjord ansökan, skäligt förordna Eder att i enlighet med föreskrifterna i nämnda lag, därest laga hinder ej möter, verkställa syneförrättning för torrläggning av vattenskadade marker till Västra Brännerna i Matteröds socken av Kristianstads län.

Kristianstad i landskansliet den 27 november 1953.

På länsstyrelsens vägnar:



T. Allard

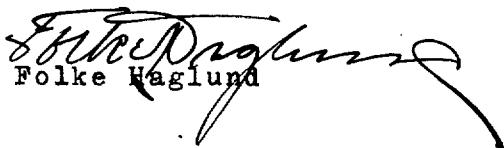
Folke Haglund

IIIM 73 53

Nr 2262:III. ✓

LÄNSSTYRELSEN
I
KRISTIANSTADS LÄN
LANDSKANSLIET

Till e.o. lantbruksingenjören Per Eriksson, Kristianstad.

På därom av lantbruksnämnden i länet gjord framställning finner länsstyrelsen skäligt förordna Eder att i stället för lantbruksingenjören Klas Westling verkställa syneförrättning för torrläggning av vattenskadade marker till Västra Brännerna i Matteröds socken.

Kristianstad i landskansliet den 20 september 1954.

B. Wikström

På länsstyrelsens vägnar:

T. Allard
T. Allard

H. Wikström
H. Wikström

Syneförrättning enligt vattenlagen rörande torrläggning av mark inom Västra Brännerna nr 1 och Isastorp nr 1 i Matteröds socken av Kristianstads län, kommer att handläggas vid sammanträde hos lantbr. Valter Hermansson, Västra Brännerna, Matteröd, den 28 oktober 1954 kl. 10 fm., då sakägare hava att tillstädeskomma för utförande av sin talan.

Förrättningen berör även allmän väg.

Kristianstad den 2 okt. 1954.

PER ERIKSSON
e. o. lantbruksingenjör

Norra Skåne, den 4 okt. 1954


Lantbruksingenjörens kungörelse angående syneförrättning inom Isastorp och Västra Brännerna i Matteröds socken.

K U N G Ö R E L S E.

Syneförrättning enligt vattenlagen rörande torrläggning av mark inom Västra Brännerna nr 1 och Isastorp nr 1 i Matteröds socken av Kristianstads län, kommer att handläggas vid sammanträde hos lantbr. Valter Hermansson, Västra Brännerna, Matteröd, den 28 oktober 1954 kl. 10 f.m., då sakägare hava att tillstädeskomma för utförande av sin talan.

Förrättningen berör även allmän väg.

Kristianstad den 2 okt. 1954.

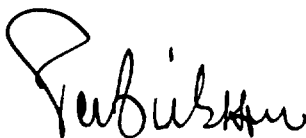

e.o. lantbruksingenjör.

Anslaget i laga ordning

Brännestads Matteröds förs.

den 10 okt. 1954

P. Wärlé
ordförande i kyrkostyrelsen

inlämnat 4 okt. 1954

Avsänd till pastorsämbetet i Matteröds socken den 2 okt. 1954.

F Ö R T E C K N I N G

öfver nedanstående dag avsända kungörelse, kallelse och meddelanden
angående sammanträde vid syneförrättning enligt vattenlagen rörande
torrläggning av mark inom Västra Brännerna och Isastorp i Matte-
röds socken hos lantbr. Valter Hermansson, Västra Brännerna, Matte-
röd, torsdagen den 28 oktober 1954 kl. 10 f.m.

Annons i tidningen Norra Skåne,	HÄSSLEHOLM
Kungörelse till pastorsämbetet i Matteröds socken,	TORMESTORP
Kallelse till skiftesgodeman Martin Olsson,	MATTERÖD
" " " William Petersson,	FINJA
Meddelande till Lantbrukare Valter Hermansson,	MATTERÖD
" " " Agne Andersson, Isastorp,	"
" " " Arvid Andersson,	" "
" " Vägförvaltningen i Kristianstads län,	KRISTIANSTAD.

Kristianstad den 2 okt. 1954.

e.o. lantbruksingenjör.

Fullmakt för min fader
 Anders Martinsson, att vid sammanträde hos
 Lantbr. Valter Hermansson, Västra Brännerna,
 Måteröd, den 28 oktober 1954 föra min talan
 samt bevaka min rätt, vid därigenom förordad
 syneförsättning rörande torrläggning av mark
 inom Västra Brännerna n.r. 1 och Tsastorp
 nr. 1 i Måteröds socken av Kristianstads Län.
 Samt att underteckna sådant som kan förekom-
 ma för min del t. ex. statsbidrag etc.

Tsastorp den 28 oktober 1954.

Arvid Andersson.

Besittnas:

Eller Mönsson
 Maglaktet Måteröd


Herttha Månsson
 Maglaktet Måteröd

F Ö R T E C K N I N G

över nedanstående dag avsända kallelser och meddelanden angående sammanträde vid syneförrättning enligt vattenlagen rörande torrläggning av mark inom Västra Brännerna och Isastorp i Matteröds socken hos lantbr. Valter Hermansson, Västra Brännerna, Matteröd, måndagen den 7 febr. 1955 kl. 10 f.m.

Kallelse till skiftesgodeman Martin Olsson,	MATTERÖD
" " " William Petersson,	FINJA
Meddelande till Lantbrukare Valter Hermansson,	MATTERÖD
" " " Agne Andersson, Isastorp,	"
" " " Arvid Andersson, "	"
" " Vägförvaltningen i Kristianstads län,	KRISTIANSTAD.

Kristianstad den 14 jan. 1955.

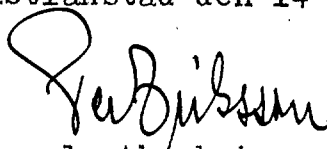
e.o. lantbruksingenjör.

Fullmakt för min Fader, Anders Martinsson, att vid samman-
träde hos Lantbr. Valter Hermansson, Västra Brännerna,
Matteröd, den 7 febr. 1955. Föra min talan och bevaka min
rätt, rörande torrläggning av mark inom Västra Brännerna nr 1
och Isastorp nr 1 i Matteröds socken av Kristianstads län.

Isastorp den 7/1 1955.

Arvid Andersson

Bevittnas:

Rud. Thoma

Henrik Vessén

S Y N E M Ä N N E N S U T L Å T A N D E

angående

Västra Brännernas dikningsföretag 1955, avseende utförande av vattenavlopp för torrläggning m.m. av mark inom Isastorp nrl och Västra Brännerna nr 1 i Matteröds socken av Kristianstads län avgivet vid syneförrättning enligt vattenlagen åren 1954 och 1955.

Företagets ändamål och omfattning.

Enligt ansökningen till förrättningen och Länsstyrelsens med anledning härav utfärdade förordnande för förrättningsmannen samt enligt i protokollet intagna yrkanden avser detta företag att vinna bättre torrlägnings- och bruksningsmöjligheter för den på bifogade översiktskarta med gul färg betecknade marken, belägen ungefär 3 km SV om Matteröds kyrka.

Syneförrättningen omfattar utförande av avloppet, betecknat A-B, vilket å hithörande plankarta utmärkts med heldragna, röda linjer. På sökandens yrkande och med hänsyn till ändamålet med dikningen bestämma synemännen, att avloppet skall utföras som täckt ledning.

Företaget ingår i Helgeåns nederbördsområde nr 88 och är att hänföra till dikning.

Laga hinder mot företagets utförande anse synemännen icke kunna möta.

Nederbördsområde och dimensionering.

Företagets nederbördsområde, vars gräns på översiktskartan betecknats med en blå linje har bestämts med ledning av rikets allmänna kartverks ekonomiska kartor över trakten.

Vid bestämmande av avloppets dimensioner ha synemännen utgått från en största avrinning av 1 sekundliter per hektar.

De olika ledningssträckornas dimensioner och lutningar m.m. framgå av följande tabell:

sträcka	neder- börds- område har	avrinning per har	1/s total	ledningens lutn %	dim.	öppna botten- bredd m	avloppets sido- lutn.	botten- lutn. %
1-1+43	51	1	51			0,30	1:1,25	1
1+43-1+60	"	"	"	1	15"			
1+60-2+20	50	"	50	"	"			
2+20-3+71	48	"	48	"	"			
3+71-5+11	46	"	46	"	"			
5+11-6	41	"	41	5	12"			
6-6+60	39	"	39	4	"			
6+60-7+70	36	"	36	"	"			
7+70-8+60	28	"	28	2	"			
8+60-9+72	23	"	23	8	9"			
9+72-10+79	20	"	20	2	"			
10+79-12+12	17	"	17	3	"			

För övrigt hänvisas till plankarta, profil- och sektionsritningar jämte kostnadsförslag.

Båtnadsuppskattning.

Värdering av den mark, som ansetts beroende av företagets utförande har verkställt av synemännen enligt i vattenlagen 7 kap. 22 § och 10 kap. 60 § meddelade bestämmelser. Båtnaden utgöres av såväl alstringsbåtnad som brukningsbåtnad. Värderingen finnes redovisad i ägobeskrivnings- och värderingslängden, bil A.

Ersättningar.

Enligt förrättningsprotokollet §§ 6 och 8 har Agne Andersson yrkat på vissa ersättningar i samband med avloppets utförande. Av praktiska skäl och med hänsyn till ändamålet med dikningen ha synemännen bestämt att avloppet skall göras täckt sträckan 1+43 - 12+12, varför de av Andersson begärda ersättningarna för jordupplag, broar och för mark, som åtginge för dikets breddning ej skola utgå.

Beträffande sträckan 1+43 - 3+71 ha synemännen här reducerat brukningsbåtnaden på grund av de jämförelsevis kostbara fullföljdsåtgärder, som erfordras för att helt kunna utnyttja fördelarna med dikets igenläggning.

Enligt 7 kap. 79 § vattenlagen är delägare icke berättigad till ersättning för sin talans bevakande vid syneförrättning, vilket även Andersson upplystes om under sammanträdet den 28 oktober 1954.

Sålunda finna synemännen ej skäl föreskriva att någon ersättning skall gäldas i samband med företagets utförande. Vid framtida rensningar av vattenavloppen skola några ersättningar ej heller utgå, men rensningarna skola om möjligt företagas å

tid, då skada å växande gröda ej göres.

Kostnad och nytta av företaget.

Enligt kostnadsförslaget, bil B uppgår kostnaden för företaget, synekostnaderna ej inräknade till 13.200 kronor.

Den genom företagets utförande uppkommande båtnaden har av synemännen enligt ägobeskrivningen och värderingslängden, bil A uppskattats till 15.254 kronor.

Kostnadsfördelning.

Någon anledning till avdelningsbildning inom företaget för jämkning av kostnaderna mellan fastigheterna i detsamma enligt grunder i vattenlagen 7 kap. 24 § föreligger ej. I kostnaderna för arbetena inom företaget skola därför ägarna till marken deltaga i förhållande till båtnadsvärdet av denna mark dock med iakttagande av bestämmelserna i vattenlagen 7 kap. 27 § och 10 kap. 80 §.

I kostnadsfördelningslängden för företaget, bil C finnes med iakttagande av ovanstående grunder angivet vars och ens delaktighet i förbättringsvärde och procenttal samt den kostnad, som enligt det upprättade kostnadsförslaget åligger varje delägare.

Kostnaderna för syneförrättningen gäldas av sakägarna i företaget i förhållande till vars och ens andel i kostnaderna för torrlägningsarbetet och i övrigt med iakttagande av bestämmelserna i vattenlagen 10 kap. 79 och 80 §§. Förrättningskostnaderna förskjutes av sökanden vid förrättningens avslutande.

Framtida underhåll.

Företaget skall för framtiden underhållas i förslagsenligt skick. Kostnaderna för företagets underhåll bestridas av sakägarna efter samma grunder, som gälla för arbetets första utförande. Kostnad för åtgärd, som föranletts av enskild sakägares åverkam eller försummelse uttages dock av denne.

Fixpunkter.

Fixpunkterna i företaget äro lagligen skyddade och få alltså ej övertäckas eller förstöras. Önskar jordägare borttaga fixpunkt, skall han göra anmälan härom till lantbruksingenjören, vilken då låter avväga annan lämplig fixpunkt. Kostnaden för lantbruksingenjörens i sådant hänseende företagna förrättning gäldas av dikningsföretaget. Fixpunkternas läge i plan framgå av plankartan, deras höjdlägen och utseende av påskrift å profilritningen.

Trummor.

Företagets avloppsdikey korsar ny sträckning å väg nr 900

i punkt 3 av dikningsföretaget. Erforderlig trummdimension är 50 cm och bottenläget +20.80. Brunnen vid punkt 3 bekostas av dikningsföretaget medan Vägförvaltningen i Kristianstads län utför och bekostar vägtrumman samt brunnen omedelbart nedströms vägtrumman vid punkt 2+88.

På grund av bestämmelserna i vattenlagen 10 kap. 52 § har förrättningsmannen insänt torrlägningsförslaget till Vägförvaltningen i länet för yttrande, och har vederbörande granskningsförrättare å ritningarna gjort påteckning om, att han tagit del av förslaget.

Domstolsavgift.

Avgift enligt vattenlagen 11 kap. 95 § skall icke utgå för detta företag.

Verkställighet.

Innan arbetet får påbörjas, skall denna syneförrättning ha vunnit laga kraft, samt länsstyrelsen i Kristianstads län ha underrättats angående styrelseval.

Arbetsstyrelse.

Företagets angelägenheter skall handhavas av en arbetsstyrelse, som väljes på allmänt sammanträde med sakägarna enl. föreskrifterna i vattenlagen 7 kap. 64 §.

Arbetsstyrelsens uppgifter äro bl. a.

att jämlikt föreskrifterna i vattenlagen 7 kap. 62 § anmäla styrelseval hos länsstyrelsen,

att genom infordrande av anbud eller på annat lämpligt sätt bortsätta arbetena på förmånligaste sätt till entreprenör, som kan godkännas av lantbruksingenjören i länet,

att själv och med biträde av sakkunnig person övervaka arbetets utförande i överensstämmelse med det upprättade förslaget,

att verkställa behövliga utdebiteringar och fördelningar av kostnader,

att föra räkenskaper över arbetet och årligen redovisa dessa för delägarna,

att för sistnämnda ändamål och då så eljest kan finnas nödigt kalla delägarna till sammanträde i den ordning, som föreskrives i vattenlagen 7 kap. 64 §,

att vid alla sammankomster föra protokoll, vilket skall vara tillgängligt för delägarna senast 14 dagar efter sammanträdet,

att ombesörja dikenas vidmakthållande och upprepning å årstid, då växande gröda tager minst skada därav samt

att i övrigt vidtaga alla åtgärder, som kunna befrämja arbetets verkställande och vidmakthållande.

17.
Till företaget hörande kartor och handlingar skola för-
varas av därtill utsedd person och av denne hållas tillgäng-
liga för envar, som vill taga del av desamma eller göra av-
skrifter eller anteckningar.

Arbetsföreskrifter.

Med avseende å företaget stadga synemännem i övrigt
jämlikt vattenlagen 10 kap. 62 §,

att företaget skall benämnas Västra Brännernas diknings-
företag 1955.

att ^{arbetet skall vara fullbordat före utgången av år 1960}
att arbetet skall anses lagligen fullbordat då godkännande
avsyningsbevis lämnats av lantbruksingenjören eller den
han i sitt ställe sätter,

att arbetet skall utföras enligt det upprättade förslaget,
dock att mindre ändringar, som under arbetets utförande
kunna visa sig lämpliga beträffande dikets läge och annat,
som ej inverkar minskande på torrläggningens djup eller
på avrinningen, och varom berörda sakägare äro eniga, må
efter hörande av lantbruksingenjören och med hans skrift-
liga medgivande företagas,

att cementrören skola gjutas av svensk cement, att de skola
godkännas av lantbruksingenjören eller dennes ombud, innan
de nedläggas och att deras läge skall kontrolleras av
lantbruksingenjören eller dennes ombud, innan de få
höljas,

att rörledningen återfyllles till minst 40 cm ovanför rörens
överkant och att ev. erforderligt material till detta
får tagas ur intilliggande dikesslänt,


att den, som åtagit sig arbetet, ej må erhålla slutlikvid,
förrän arbetet i sin helhet godkänts av lantbruksingen-
jören eller den han i sitt ställe sätter samt

att rensning av brunnar skall ske minst två gånger årligen
och så ofta behov därav föreligger. Koppling direkt till
rörsträng förbjudes, såvida ej lantbruksingenjören där-
till givit sitt skriftliga medgivande.

Besvärshänvisning.


Missnöje med detta utlåtande eller med förrättningen i
övrigt anføres genom ingivande av besvärsskrivelse i tre
exemplar till Söderbygdens vattendomstol, Stockholm inom
sextio dagar från nedanstående dag.

Västra Brännerna den 7 febr. 1955

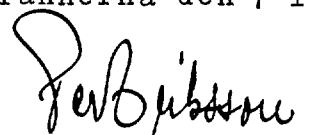
e.o. lantbruksingenjör

Såsom gode män:


Martin Olsson

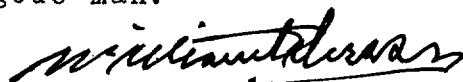
Martin Olsson

Fastighet och ägare Ägobeskrivning	Ägo- figur- nr	Förbättrad mark		Värde pr ha		Båtnad	
		åker, tomt	annan	före	efter	pr ha	pr ägofigur
		hektar	hektar	kronor	kronor	kronor	kronor
till "Västra Brännernas dikningsföretag 1955" i							
Matteröds socken av Kristianstads län.							
10							
Aa 35/4096 mtl Isastorp l .							
Agne och Arvid Andersson.							
Alstringsbåtnad:							
åker, mylla på mo	1	0.10		2100	3000	900	90:--
" " "	2	0.07		2100	3000	900	63:--
" " "	3	0.05		2700	3000	300	15:--
" " "	4	0.09		2400	3000	600	54:--
Summa		0.31					222:--
Brukningsbåtnad: sträckan 1+47-2+20, 73 m å 3:--							219:--
" 2+20-2+50, 30 m å 1:--							30:--
Summa							249:--
Totalsumma							471:--
Ba 7/512 mtl V.Brännerna l .	8						
Agne och Arvid Andersson.							
Alstringsbåtnad:							
odlingsmark, mylla på mo	5		0.12	1800	2000	200	24:--
" " "	6		0.10	1600	2000	400	40:--
åker, " "	7	0.04		2700	3000	300	12:--
" " "	8	0.95		1500	3000	1500	1425:--
" " "	9	0.43		1050	3000	1950	839:--
" " "	10	0.19		900	3000	2100	399:--
Summa		1.61	0.22				2739:--
Brukningsbåtnad: sträckan 2+20-2+54, 34 m å 1:--							34:--
" 2+58-2+88, 30 m å 2:--							60:--
" 3+00-3+71, 71 m å 2:--							142:--
" 3+71-5+11, 140 m å 5:--							700:--
" 5+11-5+39, 28 m å 1:--							28:--
Summa							964:--
Totalsumma							3703:--


Fastighet och ägare Ägobeskrivning	Ägo- figur- nr	Förbättrad mark		Värde pr ha		Båtnad	
		äker, tomt hektar	annan hektar	före kronor	efter kronor	pr ha kronor	pr ägofigur kronor
Bb 11/256 mtl V.Brännerna 1	17						
Valter Hermansson.							
Alstringsbåtnad:							
odlingsmark, mylla på mo	11		0.11	1600	2000	400	44:--
" , "	12		0.15	1000	2000	1000	150:--
äker, "	13	0.12		2250	3000	750	90:--
" , "	14	0.44		1650	3000	1350	594:--
" , "	15	0.02		2400	3000	600	12:--
" , "	16	0.28		1200	3000	1800	504:--
" , "	17	0.34		600	3000	2400	816:--
" , "	18	0.09		600	3000	2400	216:--
" , "	19	0.08		1200	3000	1800	144:--
" , "	20	0.15		300	3000	2700	405:--
" , "	21	0.15		300	3000	2700	405:--
odlingsmark, "	22		0.09	600	2000	1400	126:--
" , "	23		0.04	600	2000	1400	56:--
äker, "	24	0.07		2100	3000	900	63:--
" , "	25	0.14		1500	3000	1500	210:--
" , "	26	0.25		1200	3000	1800	450:--
Summa		2.13	0.39				4285:--
Brukningsbåtnad: sträckan 5+11-5+39, 28 m á 1:--							28:--
" 5+39-6+55, 116 m á 5:--							580:--
" 6+58-7+22, 64 m á 5:--							320:--
" 7+22-7+70, 48 m á 3:--							144:--
Summa							1072:--
Totalsumma							5357:--
Be 3/512 mtl V.Brännerna 1	11						
Agne och Arvid Andersson.							
Alstringsbåtnad:							
äker, mylla på mo	27	0.12		1800	3000	1200	144:--
överföres		0.12					144:--

VÄRDERINGSLÄNGD

Fastighet och ägare Ägobeskrivning	Ägo- figur- nr	Förbättrad mark		Värde pr ha		Båtnad	
		åker, tomt	annan	före	efter	pr ha	pr ägofigur
		hektar	hektar	kronor	kronor	kronor	kronor
överfört		0.12					144:--
åker, mylla på mo	28	0.18		1950	3000	1050	189:--
" , "	29	0.12		1500	3000	1500	180:--
" , "	30	0.05		2400	3000	600	30:--
" , "	31	0.19		1200	3000	1800	342:--
" , "	32	0.10		1500	3000	1500	150:--
odlingsmark, mylla på mo	33		0.02	900	1000	100	2:--
" , "	34		0.02	900	1000	100	2:--
Summa		0.76	0.04				1039:--
Brukningsbåtnad: sträckan 7+70-9+18, 178 m å 5:--							890:--
" 9+48-9+62, 14 m å 1:--							14:--
" 9+62-9+72, 17 m å 1:--							17:--
Summa							921:--
Totalsumma							1960:--
Be 1/128 mtl V.Brännerna 1 .	10						
Valter Hermansson.							
Alstringsbåtnad:							
åker, mylla på mo	35	0.01		2700	3000	300	3:--
" , "	36	0.01		1500	3000	1500	15:--
Summa		0.02					18:--
Brukningsbåtnad: sträckan 9+84-10, 16 m å 1:--							16:--
Totalsumma							16:--
Bd 15/128 mtl V.Brännerna 1 .	9						34:--
Valter Hermansson.							
Alstringsbåtnad:							
åker, mylla på mo	37	0.79		1500	3000	1500	1185:--
" , "	38	0.10		1200	3000	1800	180:--
" , "	39	0.38		1500	3000	1500	570:--
överföres		1.27					1935:--

Läge	Längd m	Arbete, material o. d.	Antal	ö-pris kr.	Kostnad	Summa
					kronor	kronor
0+80-12+12	1096	<u>Avlopp A-B.</u>				
0+80-1+43	63	Grävning av öppet dike	m ³ 10	3:--	30:--	30:--
1+43-2+88	145	Grävning för täckt ledning, rörens läggning och dikesjor-				
		dens återfyllning m.m.	m 145	3:--	435:--	
3-4	100	Dito Dito	" 100	4:--	400:--	
4+00-5+11	111	Dito Dito	" 111	5:--	555:--	
5+11-6+00	65	Dito Dito	" 65	5:--	325:--	
6+00-7+70	170	Dito Dito	" 170	3:50	595:--	
7+70-8+60	90	Dito Dito	" 90	3:50	315:--	
8+60-9+72	112	Dito Dito	" 112	3:--	336:--	
9+72-10+79	107	Dito Dito	" 107	3:--	321:--	
10+79-12+12	133	Dito Dito	" 133	2:50	333:--	3615:--
1+43-5+11	356	15" betongrör med muff	" 356	9:--	3204:--	
5+11-8+60	325	12" " " "	" 325	7:--	2275:--	
8+60-12+12	352	9" " " "	" 352	4:50	1584:--	7063:--
1+60,2+20,2+50, 3,3+71,4+78,5+11, 6+60,7+70,8+60, 9+72,10+79,12+12		Intagningsbrunnar av betong med armerade lock. Inre diam. = 70 cm. Utföres enl. rit-				
		ning	st 13	100:--	1300:--	
7+96,10		Täckt kopplingsbrunn av be-				
		tong enl. ritning	st 2	60:--	120:--	1420:--
1+45,2+56,6+56,		Upptagande av stentrumma	" 4	100:--	400:--	
9+82						
1+43		Utlopp för rörledning			100:--	500:--
						12628:--
		För oförutsett m.m. tillägges				572:--
		Summa				13200:--

Västra Brännerna den 7 febr. 1955

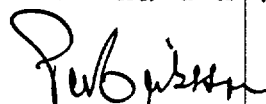


[illegible]

KOSTNADSFORDELNINGSLÄNGD

till "Västra Brännernas dikningsföretag 1955"

i Matteröds socken av Kristianstads län.

Fastighet, ägare m.m.	Sökande eller icke sökande.	Förbättringsvärde.		Fördelningstal.	Beräknad kostnad.		Förrättningskostnad.	
		Kr.	Öre		Kr.	Öre	Kr.	Öre
Aa 35/4096 mtl Isastorp 1 ¹⁰ . Agne och Arvid Andersson	ej sök	471:-		3.088	407:62		19	40
Ba 7/512 mtl V.Brännerna 1 ⁸ . D:sma	"	3703:-		24.276	3204:15		152	49
Bb 11/256 mtl " 1 ¹⁷ . Valter Hermansson.	sök.	5357:-		35.118	4635:57		220	60
Bc 3/512 mtl " 1 ¹¹ . Agne och Arvid Andersson	ej sök	1960:-		12.849	1696:07		80	71
Be 1/128 mtl V.Brännerna 1 ¹⁰ .Valter Hermansson	sök.	34:-		0.223	29:44		1	40
Bd 15/128 mtl " 1 ⁹ . D:sma	"	3729:-		24.446	3226:87		153	56
Summa		15254:-		100.000	13200:-		628	16

V.Brännerna den 7 febr. 1955

Forbissan
förrättningsman.

Såsom gode män:

Martin Ahn *W. W. W. W. W.*


Sammanställning av förrättningskostnader till

Västra Brännernas dikningsföretag 1955

inom Isastorp och Västra Brännerna i Matteröds socken
av Kristianstads län.

Ersättning till statsverket enl. SFS 482/1952	388:-
Förrättningsmannens utlägg (annons och inbind- ning av 2 band handlingar m.m.)	26:96
Gode männens resekostnads- och arvodesersätt- ning	103:20
Hantlangning m.m.	110:-
Summa	628:16

Västra Brännerna den 7 febr. 1955

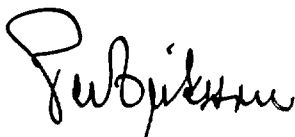
förrättningsman