


Förslag till rörledning genom allmänna vägen Malmö-Kristianstad vid Linderöd.

Skala 1:50

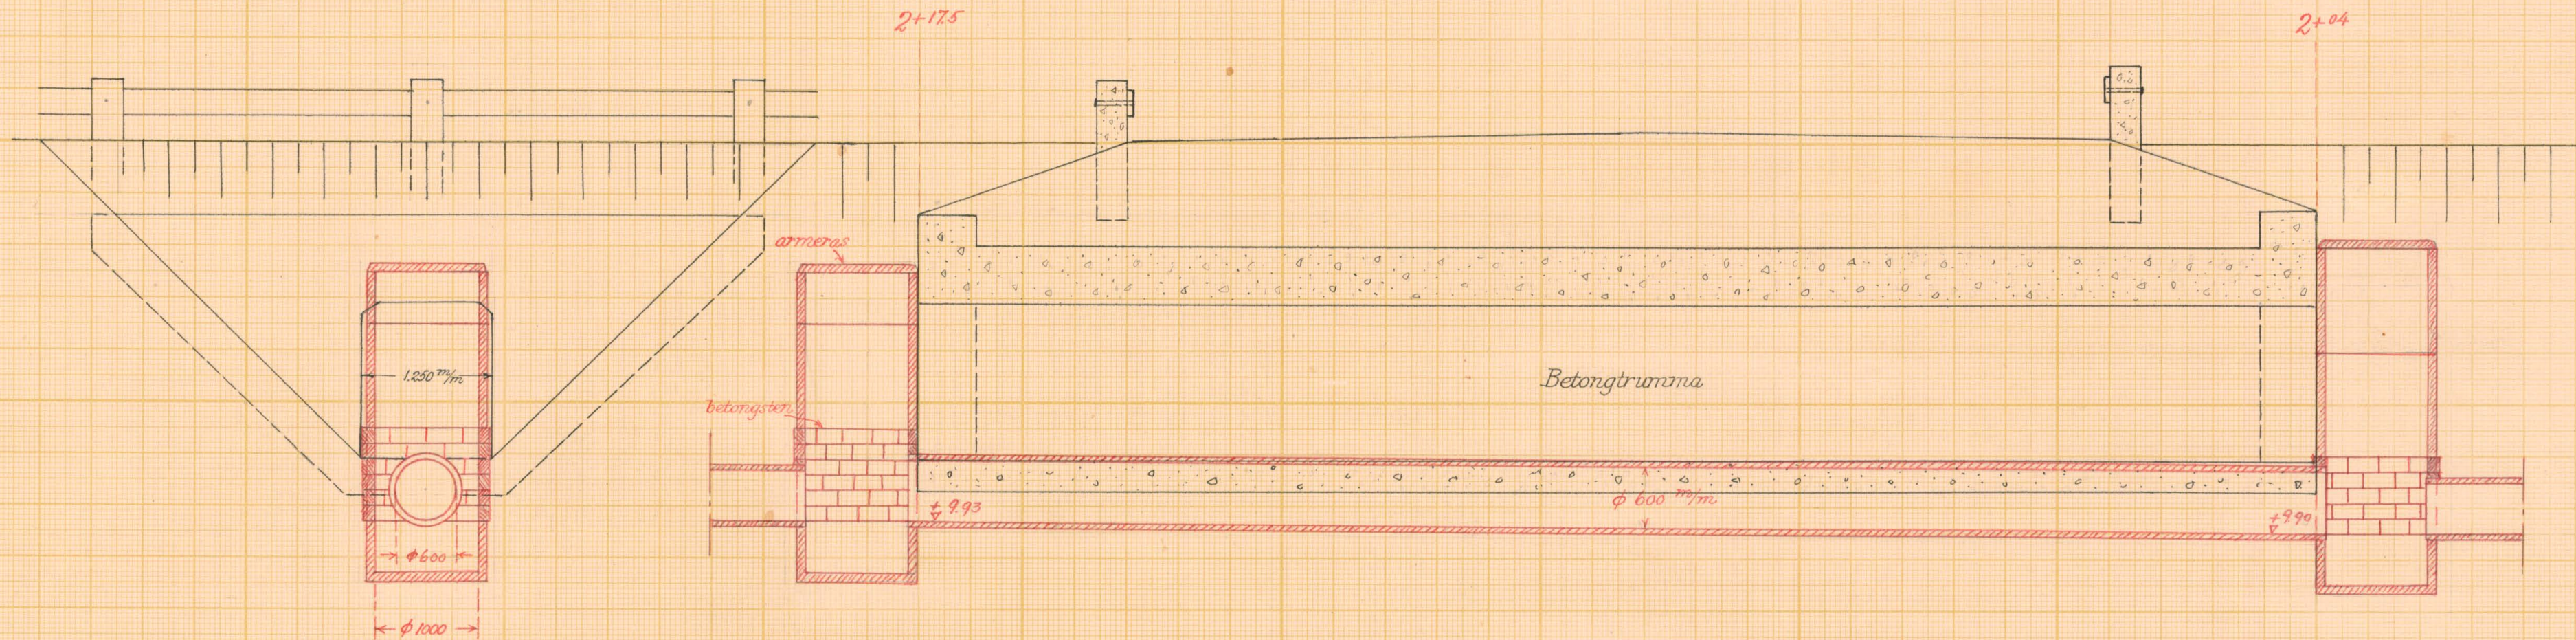

Färdig del.

Kristianstad den 20/1 1955


Väglagningen i Kristianstads län

Enligt uppdrag

[Signature]

Förslag till rörledning genom gamla landsvägen mellan 0+64-0+73

Skala 1:100

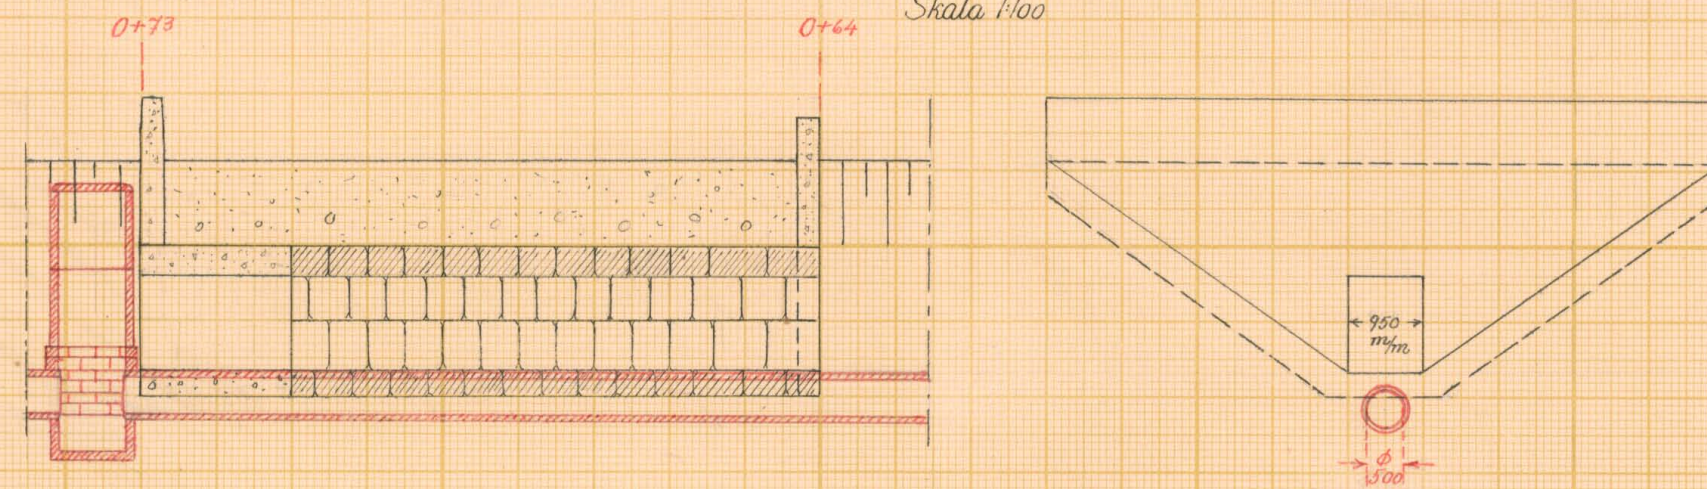

LANTBRUKSSTYRELSEN
23 APR. 1957
DIARIE Nr
SAK Nr

Förslag till Hobnäs-Linderöds dikeföretag 1955

i Linderöds socken (när) av Kristianstads län

upprättat år(en) 1954-55 i samband med synförrättning enl. vattenlagen av

Original
Kopia

[Signature]
(Namn)

e.o. lantbruksingenjör
(Titel)

Antal ritn. st. 3

KUNGL. LANTBRUKS-
STYRELSENS ARKIV

Nr 431



Akt nr:

11-L2-431

LANTBRUKSSTYRELSEN

23 APR. 1957

DIARIE Nr

SAK Nr

Amss
Synehandlingar

rörande

Holmö-Linderöds dikningsföretag 1955

i Linderöds socken

av Kristianstads län.

L 23. 431

Nederbördsområde nr 88.

O R I G I N A L H A N D L I N G A R

rörande

torrläggning av mark inom Holmö och Linderöd i Linderöds socken av Kristianstads län; upprättade åren 1954-55 vid syneförrättning enligt vattenlagen av


Per Eriksson,

e.o. lantbruksingenjör.

Handlingarna innehålla förutom titelblad trettiosju (37) skrivna och paginerade sidor samt åtföljas av plan-, profil- och sektionsritningar i 3 blad.

ÖVERSIKTSKARTA.

Skala 1:100.000.

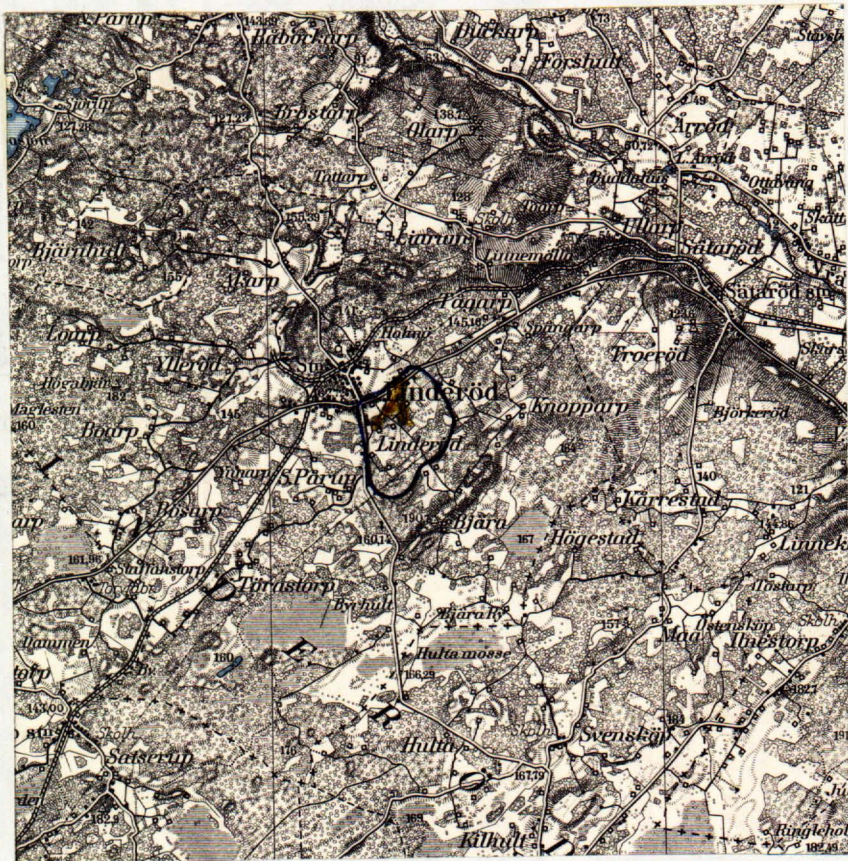

Generalstabsblad nr 5 (Lund).

Protokoll fört vid syne-
förrättning enligt vattenlagen an-
gående torrläggning av mark inom
Holmö och Linderöd i Linderöds
socken av Kristianstads län.

År 1954, den 26 oktober, kl 10 f.m. inställde sig under-
tecknad förrättningsman hos Nils Jönsson i Holmö för att enl.
Länsstyrelsens förordnande, bil 1 och 2 handlägga förrättningen
Kungörelser om sammanträdet, bil 3 och 4 hade införts i tid-
ningen Mellersta Skåne, Hörby och anslagits i Linderöds kyrka,
varjämte uppgivna sakägare fått meddelanden enligt bifogade
förteckning, bil 5.

Vid sammanträdet hade infunnit sig:

Gode män:

Skiftesgodemännen Nils P. Nilsson i Byrhult och Alfred
Nilsson i Boarp

Sökande till förrättningen:

Nils Jönsson för egen del och för Anna Jönsson enl. full-
makt, bil 6, Holmö 1², 1¹² och 1⁸

Ivan Antonsson, Holmö 1⁴ och Linderöd av 3¹⁰

Gustav Leijon, Linderöd 5³⁹

Alfred Persson, Linderöd 3²¹

Hjalmar Nilsson, Linderöd av 3¹⁸ och 4²

Evert Nilsson, Linderöd 3¹⁴

Övriga sakägare:

Byålderman Carl E. Nilsson, Linderöd

Anna-Siri Nilsson för maken Gösta Nilsson Holmö 1²¹

Ivan Antonsson för Nils Hilding Nilsson enl. fullmakt bil. 7

§ 1.

Upplästes ansökan till förrättningen och Länsstyrelsens
med anledning härav utfärdade förordnande för lantbruksingenjör
Klas Westling, bil 1. Länsstyrelsen har i skrivelse den 28 aug.
1954 överfört detta förordnande på undertecknad förrättningsman
vilken skrivelse även upplästes, bil 2.

§ 2.

Intet jäv fanns att anföra mot någon av synemännen.

§ 3.

Den i företaget ingående marken, med dess avlopp hade
under år 1952 uppmätts och avvägts. De upprättade plan- och
profilritningarna förevisades, varvid hävden genomgicks och
godkändes.

§ 4.

Sökandena påyrkade torrläggning till lämpligt djup

av deras i företaget ingående mark genom utförande av
dels avloppet, sträckan 0 - 11+82 såsom täckt avlopp
" " " 20 - 22+55, " " "

§ 5.

Av företaget beröres en trumma å allmänna vägen nr 4,
Malmö - Kristianstad, anlagd enl. uppgift år 1930.

§ 6.

Beslöts att inga ersättningar skola utgå.

§ 7.

Meddelades att, sedan förslag till företagets utförande upprättats, nytt sammanträde i ärendet komme att i laga ordning utlysas till samma ställe som dagens.

28.

Sedan protokollet upplästs och då intet vidare fanns att anföra avslutades sammanträdet.

Holmö den 26 oktober 1954

Y. B. Pissone

e.ö. lantbruksingenjör

Såsom gode män:

Wm. Wilson

Alfred Nikson

År 1955, den 21 februari, kl 10 f.m. inställde sig åter undertecknad förrättningsman hos Nils Jönsson i Holmö för att fortsätta förrättningsens handläggning. Kungörelsen om sammanträdet, bil 8 och 9, hade införts i tidningen Mellersta Skåne, Hörby och anslagits i Linderöds kyrka, varjämte meddelanden utsänts enligt bifogade förteckning, bil 10.

Vid sammanträdet hade infunnit sig:

Gode män:

Skiftesgodemännen Nils P. Nilsson i Byrhult och Alfred Nilsson i Boarp.

Delägare:

Nils Jönsson, Holmö

Carl E. Nilsson, Linderöd

Alfred Persson, "

Gustav Lindell, ordf. i vägsamfälligheten LU 112

Gösta Nilsson, Linderöd

Hjalmar Dahl, Holmö

Ivan Antonsson, "

Johan Persson, "

§ 9.

Sedan föregående sammanträdet hade föreslagit till företagets utförande utarbetats och förevisades det upprättade förslaget med tillhörande handlingar och ritningar.

§ 10.

Upplästes synemännens utlåtande angående företaget, bil C.

§ 11.

Till ordförande i företagets styrelse valdes lantbr. Nils Jönsson, Holmö, Linderöd, tel Linderöd 16 och till övriga ledamöter Ivan Antonsson, Holmö, Linderöd och Gustav Leijon, Linderöd.

§ 12.

Att emottaga och förvara till företaget hörande kartor och handlingar utsågs Nils Jönsson, Holmö, Linderöd.

§ 13.

Meddelades att missnöje med förrättningen anföras genom ingivande av besvärsskrivelse i tre exemplar till Söderbygdens vattendomstol, Stockholm inom sextio dagar från nedanstående dag.

§ 14.

Sedan protokollet upplästes och då intet vidare fanns att anföra avslutades syneförrättningen.

Holmö den 21 febr. 1955

Gerbjörn

e.o. lantbruksingenjör

Såsom gode män:

Nils Wilander

Ulfred Nilsson

Till dänstgräns i Kristianstads län

Härmed anhöller värdsamt en förord-
mande för statens lantbrukssingensör att ank-
ställa laga undersökning för turläggning
an uttengulka marker till Holmör och
dinderöd i Linderöds socken an
Kristianstads län. Samtliga an förslaget
huvudsakligen först an förädlings-
mannen med säkerhet kunna angivas.

Holmör och dinderöd d. 5 dec 1950

Spisfinsör

Tran Autowsoe

Holmör 1 8

Holmör 1 4 (Linderöd 3 10; 3 16; 3 17)

Gustav Leijon

Akfred Persson

Linderöd 5. 39

Linderöd 32'

Gottfrid Nilsson

Hjalmar Nilsson

Linderöd 3 10

Linderöd 5. 2

Fwert Nilsson

Linderöd 3 14

240-1957

20 JAN 1951

Kristianstads län

Utdrag av protokoll vid delegatio-
nens för inre rationalisering samman-
träde i Kristianstad den 8 januari 1951.

Närvarande: Herrar H. Henriksson, Lars Åkesson, Anton Ljung-
gren, Nils Carlsson, Klas Westling, M. Dreve och J.A.Hilberts.

§ 3.

Ansökningar om förordnande för behörig förrättningsman att
handlägga syneförrättning enligt 8 och 10 kap. vattenlagen hade
inkommit från:

Nils Jönsson, Holmö, Linderöd, m.fl.,

Delegationen beslöt att till förrättningsman föreslå lant-
bruksingenjören Klas Westling, Kristianstad,

Vid protokollet:

J.A.HILBERTS.

Justerat:

H. HENRIKSSON

Rätt utdraget betyga:

Sigge Nilsson

Sigge Nilsson


Länsstyrelsen
i
Kristianstads län
Landskansliet


Till Statens lantbruksingeniör Klas Westling,
Kristianstad.

Jämlikt 10 kap. 33 § vattenlagen finner länsstyrelsen på där-
om av Nils Jönsson, Holmö, Linderöd, m.fl.
gjord ansökan, varöver lantbruksnämnden i länet avgivit yttrande,
skäligt förordna Eder att i enlighet med föreskrifterna i nämnda
lag, därest laga hinder ej möter, verkställa syneförrättning för
torrläggning av vattensjuka marker till Holmö och Linderöd i Linde-
föds socken.

Kristianstad i landskansliet den 22 januari 1951.

På länsstyrelsens vägnar:

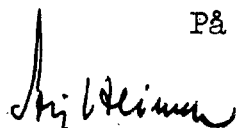
Stig Heimer

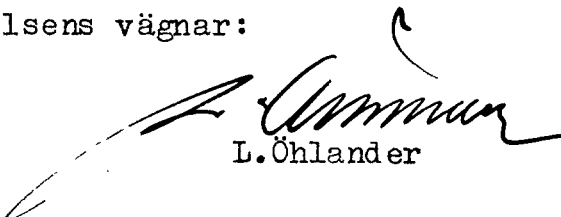
L. Öhlander

Till e.o. lantbruksingenjören Per Eriksson, Kristianstad.

Genom beslut nedannämnda dagar har länsstyrelsen förordnat lantbruksingenjören Klas Westling i Kristianstad att jämlikt 10 kap. 33 § vattenlagen verkställa syneförrättningar, nämligen den 22/1 1951 inom Holmö och Linderöd i Linderöds socken;

På därom av lantbruksnämnden i länet gjord framställning finner länsstyrelsen skäligt förordna Eder att i stället för Westling verkställa ifrågavarande förrättningar.

Kristianstad i landskansliet den 28 aug. 1954.

På länsstyrelsens vägnar:

Folke Haglund.

H. Wikström.

Rätt avskrivet intyga:

E. Olsson

J. Larsson.

IIIM 30 54

Nr 1879:III.

Syneförrättning enligt vattenlagen rörande torrläggning av mark inom Holmö nr 1 och Linderöd nr 1, 3, 4, 5, 6, 7, 8 och 32 i Linderöds socken av Kristianstads län, kommer att handläggas vid sammanträde hos lantbr. Nils Jönsson, Holmö Linderöd den 26 okt. 1954, kl. 10 fm., då sakägare hava att tillstädeskomma för utförande av sin talan.

Förrättningen berör även allmän väg.

Kristianstad den 2 okt. 1954.

Per Eriksson,

e. o. lantbruksingenjör.


Mellersta Skåne, tisdagen den 5 okt. 1954.

K U N G Ö R E L S E.

Syneförrättning enligt vattenlagen rörande torrläggning av
mark inom Holmö nr 1 och Linderöd nr 1,3,4,5,6,7,8 och 32 i Linde-
röds socken av Kristianstads län, kommer att handläggas vid samman-
träde hos lantbr. Nils Jönsson, Holmö, Linderöd den 26 oktober 1954,
kl. 10 f.m., då sakägare hava att tillstädeskomma för utförande av
sin talan.


Förrättningen berör även allmän väg.

Kristianstad den 2 okt. 1954.

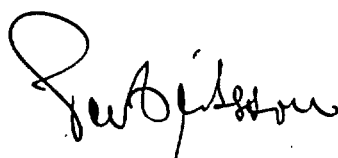

e.o. lantbruksingenjör.

Anslaget i laga ordning i Linderöds församling den 10/10 1954.

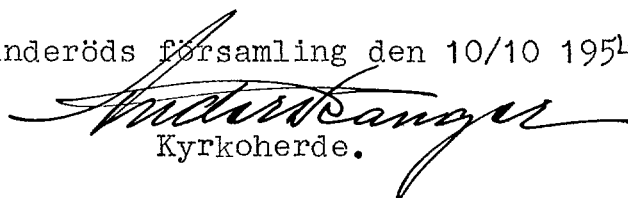

Kyrkoherde.

Avsänd till pastorsämbetet i Linderöds socken den 2 okt. 1954.

F Ö R T E C K N I N G

Över nedanstående dag avsända kungörelser, kallelser och meddelanden angående sammanträdet vid syneförrättning enligt vattenlagen rörande torrläggning av mark inom Holmö och Linderöd i Linderöds socken hos lantbr. Nils Jönsson, Holmö, Linderöd den 26 oktober 1954 kl. 10 f.m.

Annons i tidningen Mellersta Skåne,	HÖRBY.
Kungörelse till pastorsämbetet i Linderöds socken,	LINDERÖD
Kallelse till skiftesgodeman Nils P. Nilsson, Byrhult,	"
" " " Alfred Nilsson, Boarp,	"
Meddelande till byålderman Carl E. Nilsson,	"
" " Lantbr. Nils Jönsson, Holmö,	"
" " Herr Hilding Nilsson,	"
" " Lantbr. Ivan Antonsson,	"
" " Direktör Nils Persson, Hubertusv. 1.	LÅNGBRO
" " Herr Gösta Karlsson,	LINDERÖD
" " " Gösta Nilsson,	"
" " Fru Anna Jönsson,	"
" " Lantbr. Nils Johansson, nr 3,	"
" " " Evert Nilsson,	"
" " " Hjalmar Nilsson,	"
" " " Gustaf Lejon,	"
" " " Alfred Persson,	"
" " Fru Anna Andersson,	"
" " Handl. Oskar Nordahl,	"
" " Sågverksäg. Folke Jönsson,	"
" " Snickare Edvard Karlsson, Ringg. 4,	MALMÖ
" " Nämndeman Nils Månsson,	LINDERÖD
" " Vägförvaltningen i Kristianstads län,	KRISTIANSTAD.

Kristian-

stad den 2 okt. 1954.

Fabjansson

Fullmakt

för min broder Nils Jönsson i Holmö atttvid syne-
förrättning rörande torrläggning av mark inom Holmö och Lin-
deröd den 26 okt. 1954 föra min talan och utföra min tilkom-
mande rösträtt.

Holmö den 25 okt. 1954

Nina Jönsson

Bevittnas

*Elef Karlsson**Ester Karlsson*

Fuellmakt

för Lantbr. Ivan Antonsson
Holmö, Linderöd, att vid Symfär-
rättning enligt vattenlagen
närande förläggning av mark
inom Holmö n:1 m fl. fastigheter
inom Linderöds socken ~~de~~ Kristian-
stads län, hos Lantbr. Nils
Jönsson Holmö den 26-10-1954
Min talan föra och utöva min
rättsätt

Holmö pr. Linderöd den 25-10-54

Nils Widing Nilsson

Bevitnas

Åker Persson
Linderöd n:3

Bertil Andersson
Linderöd

Syneförrättning enligt vattenlagen rörande torrläggning av mark inom Holmö nr 1 och Linderöd nr 1, 3, 4, 5, 6, 7, 8 och 32 i Linderöds socken av Kristianstads län, kommer att handläggas vid sammanträde hos lantbr. Nils Jönsson, Holmö, Linderöd den 21 febr. 1955, kl. 10 fm., då bl. a. styrelseval kommer att förrättas. Förrättningen berör såväl allmän väg som enskild väg.

Kristianstad den 27 jan. 1955.

Per Eriksson,

e. o. lantbruksingenjör.


Mellersta Skåne, lördagen den 29 jan. 1955.

K U N G Ö R E L S E .

Syneförrättning enligt vattenlagen rörande torrläggning
av mark inom Holmö nr 1 och Linderöd nr 1,3,4,5,6,7,8 och 32 i Lin-
deröds socken av Kristianstads län, kommer att handläggas vid sam-
manträde hos lantbr. Nils Jönsson, Holmö, Linderöd den 21 febr.
1955, kl. 10 f.m., då bl.a. styrelseval kommer att förrättas.


Förrättningen berör såväl allmän väg som enskild väg.

Kristianstad den 27 jan. 1955.

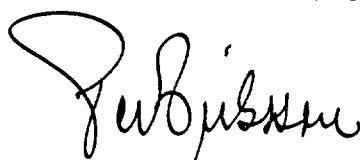

e.o. lantbruksingenjör.

Anslaget i laga ordning i Linderöds församling den 30/1 1955.

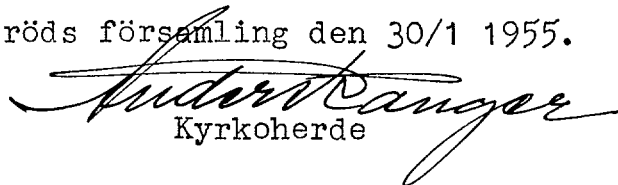

Kyrkoherde

F Ö R T E C K N I N G

Över nedanstående dag avsända kungörelse, kallelser och meddelanden angående sammanträde vid syneförrättning enligt vattenlagen rörande torrläggning av mark inom Holmö och Linderöd i Linderöds socken hos lantbr. Nils Jönsson, Holmö, Linderöd den 21 febr. 1955, kl. 10 f.m.

Annons i Tidningen Mellersta Skåne,	HÖRBY
Kungörelse till pastorsämbetet i Linderöds socken,	LINDERÖD
Kallelse till skiftesgodeman Nils P. Nilsson, Byrhult,	"
" " " Alfred Nilsson, Boarp,	"
Meddelande till Skogsarb. Johan Persson, Holmö,	"
" " Fiskhandl. Karl Svensson, " ,	"
" " Vägsamf. ordf. Gustav Lindell, Bjära,	"
" " Lantbr. Nils Jönsson, Holmö,	"
" " Vägförvaltningen i Kristianstads län,	KRISTIANSTAD.

Kristianstad den 27 jan. 1955.

J. Jönsson

S Y N E M Ä N N E N S U T L Å T A N D E

angående

Holmö-Linderöds dikningsföretag 1955, avseende utförande av vattenavlopp för torrläggning m.m. av mark inom Holmö nr 1 och Linderöd nr 1,3,4,5,6,7,8 och 32 i Linderöds socken av Kristianstads län avgivet vid syneförrättning enligt vattenlagen åren 1954 och 1955.

Företagets ändamål och omfattning.

Enligt ansöknings till förrättningen och Länsstyrelsens med anledning härav utfärdade förordnande för förrättningsmannen samt enligt i protokollet intagna yrkanden avser detta företag att vinna bättre torrlägnings- och bruksmöjligheter för den på bifogade översiktskarta med gul färg betecknade marken, belägen ungefär 1 km SO Linderöds kyrka.

Syneförrättningen omfattar utförande av avloppen, betecknade A-B-C och B-D, vilka å hithörande plankarta utmärkts med heldragna röda linjer. På sökandenas yrkanden och med hänsyn till ändamålet med dikningen bestämma synemännen, att avloppen skola utföras som täckta ledningar.

Företaget ingår i Helgeåns nederbördsområde nr 88 och är att hänföra till sådan dikning, varom stadgas i vattenlagen kap. 7 §§ 1-36.

De i företaget ingående avloppen ha tidigare uppgrävts efter vid syneförrättning åren 1900-1901 upprättat förslag. Marken inom torrlägningsområdet har emellertid sjunkit efter utförandet av 1900-1901 års förslag, vilket nödvändiggör en fördjupning av avloppet.

Laga hinder mot företagets utförande anse synemännen icke kunna möta.

Nederbördsområde och dimensionering.

Företagets nederbördsområde, vars gräns på översiktskartan betecknats med en blå linje har bestämts med ledning av rikets allmänna kartverks ekonomiska kartor över trakten.

Vid bestämmande av avloppens dimensioner ha synemännen utgått från en högvattenavrinning av 1 sekundliter per hektar för åkermark och 0,8 sekundliter per hektar för skogsmark.

De olika ledningssträckornas dimensioner och lutningar m.m. framgå av följande tabell:

sträcka	neder- börds- område har	avrinning per har (åker)	l/s total	ledningens lutn. o/oo	dim. cm	Anm.
<u>Sträckan A-B-C</u>						
0 - 0+40	162	1	146			Upprensning av öppet av- lopp
0+40 - 2+04	156	"	141	1,5	50	
2+04 - 2+18	trumma genom allmän väg (riksväg nr 4) d=60 cm					
2+18 - 3	150	"	136	1	50	} någon uppdämning
3 - 4+27	145	"	132	"	"	
4+27 - 4+75	140	"	127	"	"	
4+75 - 5+63	132	"	120	"	"	
5+63 - 6+40	127	"	115	"	"	
6+40 - 7+18	29	"	29	"	30	
7+18 - 7+76	27	"	27	"	"	
7+76 - 9+22	22	"	22	"	"	
9+22 - 9+70	15	"	15	"	22,5	
9+70 - 10+60	14	"	14	"	"	
10+60 - 11	11	"	11	"	"	
11 - 11+82	6	"	6	"	"	
<u>Sträckan B-D</u>						
20 - 20+60	96	"	86	1	45	
20+60 - 21+85	94	"	84	"	"	
21+85 - 22+55	90	"	81	"	"	

För övrigt hänvisas till plankarta, profil- och sektionsritningar jämte kostnadsförslag.

Båtnadsuppskattning.

Värdering av den mark, som ansetts beroende av företagets utförande har verkställt av synemännen enligt i vattenlagen 7 kap. 22 § och 10 kap. 60 § meddelade bestämmelser. Båtnaden utgöres av såväl alstringsbåtnad som bruksningsbåtnad. Värderingen finnes redovisad i ägobeskrivnings- och värderingslängden, bil A.

Kostnad och nytta av företaget.

Enligt kostnadsförslaget, bil B uppgår kostnaden för företaget, synekostnaderna ej inräknade till 26.300 kronor.

Den genom företagets utförande uppkommande båtnaden har av synemännen enligt ägobeskrivningen och värderingslängden, bil A uppskattats till 27.298 kronor.

Kostnadsfördelningen.

Synemännen ha undersökt, huruvida dikningssamfälligheten skall uppdelas i avdelningar enligt vattenlagen 7 kap. 24 §

och därvid uppställt följande tablå:

Avd.	Kostn.	Båtn.	Rel. kostn.
AB	15.500	11.068	1,40
BC	6.200	11.877	0,52
BD	4.600	4.353	1,0567
Summa	26.300	27.298	(0,9634)

Eftersom avd. BC för sin torrläggning är beroende av avd. AB sammanslås dessa båda avd. till avd. ABC med rel. kostn. = 0,9457.

Avd. BD är för sin torrläggning beroende av avd. ABC. Då nu avd. BD:s rel. kostn. är större än avd. ABC:s skall dessa båda avd. ej sammanslås.

Dikningssamfälligheten är alltså uppdelad i två avd., ABC och BD med rel. kostn. 0,9457 resp. 1,0567.

Till grund för kostnadsfördelningen fastigheterna emellan inom varje avdelning har lagts båtnaden å de till resp. fastighet hörande ägofigurer, vilka ingå i avdelningen ifråga.

I kostnadsfördelningslängden, bil C för företaget finnes med iakttagande av ovanstående grunder angivet vars och ens delaktighet i förbättringsvärde och procenttal samt den kostnad, som enligt det upprättade kostnadsförslaget åligger varje delägare.

Vid den slutliga fördelningen av kostnaden skola bestämmelserna i vattenlagen 7 kap. 27 § och 10 kap. 80 § iakttagas.

Kostnaderna för syneförrättningen gäldas av sakägarna i företaget i förhållande till vars och ens andel i kostnaderna för torrlägningsarbetet och i övrigt med iakttagande av bestämmelserna i vattenlagen 10 kap. 79 och 80 §§. Förrättningskostnaderna förskjutes av sökanden vid syneförrättningens avslutande.

Trumma för allmän väg.

Avloppet A-B korsar riksväg nr 4 i punkt 2+04 - 2+18 å avloppet. På platsen finnes en gjuten betongtrumma med invändiga dim. 1,25x1,50 m och bottenläget +10,45 (150 m.ö.h. = +10 m).

Enl. vid denna syneförrättning upprättat förslag lägges en rörledning om 60 cm genom betongtrumman. Bottenläget blir +9,93 å ledningens uppströmssida och +9,90 m å ledningens nedströmssida. På ömse sidor och omedelbart intill vägtrumman placeras två brunnar, d=1000 mm. Se bifogad detaljritning.

Brunnen vid punkt 2+18 utföres och bekostas av dikningsföretaget medan Vägförvaltningen i Kristianstads län utför och bekostar omändringen av vägtrumman samt brunnen omedelbart nedströms vägtrumman vid punkt 2+04.

På grund av bestämmelserna i vattenlagen 10 kap. 52 § har förrättningsmannen insänt torrlägningsförslaget till Vägförvaltningen i länet för yttrande och har vederbörande granskningsförrättare å ritningen gjort påteckning om, att han tagit del av förslaget.

Övriga trummor.

I punkt 8+77 - 8+83 korsar avloppet en enskild väg. Nuvarande stentrumma ersättes med 12" vägrör och får bottenläget =+10,60 m. Dikningsföretaget utför och bekostar omläggningen samt återställer vägbanan i körbart skick.

Gamla landsvägstrumman vid punkt 0+64 - 0+73 ersättes med en 50 cm betongrörledning. Dikningsföretaget utför och bekostar omändringen samt vägbanans återställande i körbart skick.

I övrigt skall erforderlig överkörsel över avloppet ombesörjas och bekostas av vederbörande markägare.

Ersättningar.

Enligt förrättningsprotokollet § 6 framgår, att sakägarna förklarat sig utan anspråk på ersättning tåla intrång av dike och upplag m.m. i samband med företagets utförande. Med anledning härav finnes ej skäl föreskriva, att ersättning skall gäldas för dylikt intrång.

Vid framtida rensningar av vattenavloppen skola några ersättningar för intrång ej heller utgå, men rensningarna skola om möjligt företagas å tid, då skada å växande gröda ej göres.

Framtida underhåll.

Företaget skall för framtiden underhållas i förslagsenligt skick. Kostnaderna för företagets underhåll bestridas av sakägarna efter samma grunder, som gälla för arbetets första utförande. Kostnad för åtgärd, som föranletts av enskild sakägars åverkan eller försummelse uttages dock av denne.

Fixpunkter.

Fixpunkterna i företaget äro lagligen skyddade och får alltså ej övertäckas eller förstöras. Önskar jordägare borttaga fixpunkt, skall han göra anmälan härom till lantbruksingenjören, vilken då låter avväga annan lämplig fixpunkt. Kostnaden för lantbruksingenjörens i sådant hänseende företagna förrättning gäldas av dikningsföretaget. Fixpunkternas läge i plan framgå av plankartan, deras höjdlägen och utseende av påskrift å profilritningen.

Domstolsavgift.

Avgift enligt vattenlagen 11 kap. 95 § skall icke utgå för detta företag.

Verkställighet.

Innan arbetet får påbörjas, skall denna syneförrättning ha vunnit laga kraft, samt länsstyrelsen i Kristianstads län ha underrättats angående styrelseval.

Arbetsstyrelse.

Enär sakägarna äro flera än två, skall företagets angelägenheter handhas av en arbetsstyrelse, som väljes på allmänt sammanträde med sakägarna enligt föreskrifterna i vattenlagen 7 kap. 64 §.

Arbetsstyrelsens åliggande är bl. a.

- att jämlikt föreskrifterna i vattenlagen 7 kap. 62 § anmäla styrelseval hos länsstyrelsen,
- att genom infordrande av anbud eller på annat lämpligt sätt bortsätta arbetena på förmånligaste sätt till entreprenör, som kan godkännas av lantbruksingenjören i länet,
- att själv och med biträde av sakkunnig person övervaka arbetets utförande i överensstämmelse med det upprättade förslaget,
- att verkställa behövlige utdebiteringar och fördelningar av kostnader,
- att föra räkenskaper över arbetet och årligen redovisa dessa för delägarna,
- att för sistnämnda ändamål och då så eljest kan finnas nödigt kalla delägarna till sammanträde i den ordning, som föreskrives i vattenlagen 7 kap. 64 §,
- att vid alla sammankomster föra protokoll, vilket skall vara tillgängligt för delägarna senast 14 dagar efter sammanträdet,
- att ombesörja dikenas vidmakthållande och uppreprensning å års-tid, då växande gröda tager minst skada därav samt
- att i övrigt vidtaga alla åtgärder, som kunna befrämja arbetets verkställande och vidmakthållande.

Till företaget hörande kartor och handlingar skola förvaras av därtill utsedd person och av denne hållas tillgängliga för envar, som vill taga del av desamma eller göra avskrifter eller anteckningar.

Arbetsföreskrifter.

Med avseende å företaget stadga synemännen i övrigt jämlikt vattenlagen 10 kap. 62 §,

att företaget skall benämnas Holmö-Linderöds dikningsföretag 1955,

att arbetet skall utföras enligt det upprättade förslaget, dock att mindre ändringar, som under arbetets utförande kunna visa sig lämpliga beträffande dikets läge och annat, som ej inverkar minskande på torrläggningens djup eller på avrinningen, och varom berörda sakägare äro eniga, må efter hörande av lantbruksingenjören och med hans skriftliga medgivande företagas.

att cementrören skola gjutas av svensk cement, att de skola godkännas av lantbruksingenjören eller dennes ombud, innan de nedläggas och att deras läge skall kontrolleras av lantbruksingenjören eller dennes ombud, innan de få höljas.

att de arbeten, som ~~se~~ åligger Vägförvaltningen bör vara färdiga inom 2 månader efter det arbetena nedom vägtrumman anmälts färdiga till vägförvaltningen i länet.

att den, som åtagit sig arbetet, ej må erhålla slutlikvid,
förrän arbetet i sin helhet godkänts av lantbruksingenjören
eller den han i sitt ställe sätter samt

att rensning av brunnar skall ske minst två gånger årligen och så ofta behov därav föreligger. Koppling direkt till rörsträng förbjödes, såvida ej lantbruksingenjören därtill givit sitt skriftliga medgivande.

Besvärshänvisning.

Missnöje med detta utlåtande eller med förrättningen i övrigt anföres genom ingivande av besvärsskrivelse i tre exemplar till Söderbygdens vattendomstol, Stockholm inom sextio dagar från nedanstående dag.

Holmö den 21 februari 1955

Subjekt

e.o. lantbruksingenjör

Såsom gode män:

Witt M. Linn

Alfred Wilson

VÄRDERINGSLÄNGD

Fastighet och ägare Ägobeskrivning	Ägo- figur- nr	Förbättrad mark		Värde pr ha		Båtnad	
		åker, tomt	annan	före	efter	pr ha	pr ägofigur
		hektar	hektar	kronor	kronor	kronor	kronor
för "Holmö-Linderöds dikningsföretag år 1955" 1							
Linderöds socken av Kristianstads län.							
2							
Aa 45/128 mtl Holmö 1 .							
Nils Jönsson.							
Brukningsbåtnad:							
sträckan 0+73-1+75, 102 m å 3:--							
306:--							
Summa							
306:--							
4							
Ac 7/256 mtl Holmö 1 .							
Ivan Antonsson.							
Alstringsbåtnad:							
åker, mylla på sand	1	0.04		2975	3500	525	21:--
bete, mylla på mo	2		0.40	2000	2500	500	200:--
" , "	3		0.44	2000	2500	500	220:--
åker, mylla på sand	4	0.53		2625	3500	875	464:--
Summa							
0.57 0.84							
905:--							
Brukningsbåtnad:							
sträckan 2+50-2+90, 40 m å 2:--							
80:--							
" 2+90-3+40, 50 " å 2:--	100:--						
" 3+40-4+27, 87 " å 4:--	348:--						
" 4+27-4+75, 48 " å 1:--	48:--						
Summa							
576:--							
Totalsumma							
1481:--							
12							
Ad avst. Holmö 1 .							
Nils Jönsson.							
Brukningsbåtnad:							
sträckan 2+18-2+50, 32 m å 1:--							
32:--							
Summa							
32:--							
20							
Af avst. Holmö 1 .							
Gösta Karlsson.							

Fastighet och ägare Ägobeskrivning	Ägo- figur- nr	Förbättrad mark		Värde pr ha		Båtnad	
		åker, tomt	annan	före	efter	pr ha	pr ägofigur
		hektar	hektar	kronor	kronor	kronor	kronor
tomt	5	0.03		7000	10 000	3000	90:--
Summa		0.03					90:--
21 Ag avst. Holmö 1 .							
Gösta Nilsson.							
tomt	6	0.03		7000	10 000	3000	90:--
Summa		0.03					90:--
22 Ah avst. Holmö 1 .							
Nils Persson.							
tomt	7	0.13		7000	10 000	3000	390:--
Summa		0.13					390:--
8 Al avs. Holmö 1 . Nils Jöns- son $\frac{1}{2}$ lög. och Anna Jönsson $\frac{1}{2}$ lög.							
Alstringsbåtnad:							
åker, mylla på sand	8	0.20		2450	3500	1050	210:--
" , "	9	1.48		1750	3500	1750	2590:--
" , "	10	0.60		1750	3500	1750	1050:--
" , "	11	0.28		1750	3500	1750	490:--
skog	12		0.11	1600	2000	400	44:--
åker, mylla på sand	13	0.75		2100	3500	1400	1050:--
" , "	14	0.28		1750	3500	1750	490:--
Summa		3.59	0.11				5924:--
Brukningsbåtnad:							
sträckan 4+75-7+18, 243 m & 2:--							486:--
Summa							486:--
Totalsumma							6410:--
10 Ba 1/128 mtl Linderöd av 3 .							
Ivan Antonsson.							
Alstringsbåtnad:							

VÄRDERINGSLÄNGD

Fastighet och ägare Ägobeskrivning	Ägofigur- nr	Förbättrad mark		Värde pr ha		Båtnad	
		åker, tomt	annan	före	efter	pr ha	pr ägofigur
		hektar	hektar	kronor	kronor	kronor	kronor
Åker, mylla på sand	15	1.10		2450	3500	1050	1155:--
Summa		1.10					1155:--
<u>Brukningsbåtnad:</u>							
sträckan 4+27-6+04, 177 m	2:--						354:--
Summa							354:--
Totalsumma							1509:--
Bh 7/512 mtl Linderöd av 3 ¹⁰ .							
Nils Johansson.							
<u>Alstringsbåtnad:</u>							
Åker, mylla på sand	16	0.26		2275	3500	1225	319:--
" , "	17	0.50		2450	3500	1050	525:--
" , "	18	0.22		2800	3500	700	154:--
" , "	19	0.60		2625	3500	875	525:--
" , "	20	0.24		2800	3500	700	168:--
Summa		1.82					1691:--
<u>Brukningsbåtnad:</u>							
sträckan 6+04-7+76, 172 m	2:--						344:--
" 20-21+81, 181 "	8:--						1448:--
Summa							1792:--
Totalsumma							3483:--
Bo 271/17920 mtl Linderöd 3 ¹¹ .							
Evert Nilsson.							
<u>Alstringsbåtnad:</u>							
Åker, mylla på sand	21	0.41		2100	3500	1400	574:--
" , "	22	0.44		2100	3500	1400	616:--
" , "	23	0.22		2450	3500	1050	231:--
" , "	24	0.02		2450	3500	1050	21:--
Bete, mylla på mo	25		0.20	1750	2500	750	150:--
" , "	26		0.08	1750	2500	750	60:--
Överföres		1.09	0.28				1652:--

Fastighet och ägare Ägobeskrivning	Ägo- figur- nr	Förbättrad mark		Värde pr ha		Båtnad	
		åker, tomt	annan	före	efter	pr ha	pr ägofigur
		hektar	hektar	kronor	kronor	kronor	kronor
Överfört		1.09	0.28				1652:--
<u>Brukningsbåtnad:</u>							
sträckan 21+85-22+55, 70 m	8:--						560:--
Summa							560:--
<u>Totalsumma</u>							2212:--
Bd 357/35840 mtl Linderöd av 3.	18						
<u>Hjalmar Nilsson.</u>							
<u>Alstringsbåtnad:</u>							
åker, mylla på sand	27	0.08		2800	3500	700	56:--
bete, mylla på mo	28		0.22	1625	2500	875	193:--
" , "	29		0.48	1500	2500	1000	480:--
" , "	30		0.15	2000	2500	500	75:--
" , "	31	0.35		1875	2500	625	219:--
åker, mylla på sand	32	0.41		2450	3500	1050	431:--
Summa		0.84	0.85				1454:--
<u>Brukningsbåtnad:</u>							
sträckan 7+76-8+40, 64 m	2:--						128:--
" 8+40-9+22, 76 "	4:--						304:--
" 9+22-9+70, 48 "	1:--						48:--
Summa							480:--
<u>Totalsumma</u>							1934:--
Be avs. Linderöd 4.	2						
<u>Hjalmar Nilsson.</u>							
<u>Alstringsbåtnad:</u>							
Bete, mylla på sand	33		0.27	1250	2500	1250	338:--
Summa			0.27				338:--
<u>Brukningsbåtnad:</u>							
sträckan 7+76-8+40, 64 m	1:--						64:--
Summa							64:--
<u>Totalsumma</u>							402:--

VÄRDERINGSLÄNGD

Fastighet och ägare Ägobeskrivning	Ägo- figur- nr	Förbättrad mark		Värde pr ha		Båtnad	
		åker, tomt	annan	före	efter	pr ha	pr ägofigur
		hektar	hektar	kronor	kronor	kronor	kronor
Bf Samf. torvmosse Linderöd.							
Linderöds by.							
<u>Alstringsbåtnad:</u>							
Åker, mylla på sand	34	0.75		1400	3500	2100	1575:--
Summa		0.75					1575:--
<u>Brukningsbåtnad:</u>							
sträckan 7+18-7+76, 58 m å 2:--							116:--
Summa							116:--
<u>Totalsumma</u>							1691:--
Bg 5/512 mtl Linderöd 5 .							
Gustaf Lejon.							
<u>Alstringsbåtnad:</u>							
Åker, mylla på sand	35	0.33		2275	3500	1225	404:--
" , "	36	0.44		2625	3500	875	385:--
" , "	37	0.70		1575	3500	1925	1348:--
" , "	38	0.10		1925	3500	1575	158:--
Summa		1.57					2295:--
<u>Brukningsbåtnad:</u>							
sträckan 9+70-11, 130 m å 2:--							260:--
<u>Totalsumma</u>							260:--
<u>Totalsumma</u>							2555:--
Bh 1/32 mtl Linderöd 32 .							
Alfred Persson.							
<u>Alstringsbåtnad:</u>							
Åker, mylla på sand	39	1.05		2100	3500	1400	1470:--
bete, "	40		0.40	1500	2500	1000	400:--
Åker, "	41	0.50		2450	3500	1050	525:--
" , "	42	0.14		2975	3500	525	74:--
" , "	43	0.16		2100	3500	1400	224:--
Överföres		1.85	0.40				2693:--

Fastighet och ägare Ägobeskrivning	Ägo- figur- nr	Förbättrad mark		Värde pr ha		Båtnad	
		äker, tomt	annan	före	efter	pr ha	pr ägofigur
		hektar	hektar	kronor	kronor	kronor	kronor
överfört		1.85	0.40				2693:--
äker, mylla på sand	44	0.33		2100	3500	1400	462:--
Summa		2.18	0.40				3155:--
<u>Brukningsbåtnad:</u>							
sträckan 9+22-9+70, 48 m &	1:--						48:--
" 9+70-11, 130 " "	2:--						260:--
" 11-11+82, 82 " "	5:--						410:--
Summa							718:--
Totalsumma							3873:--
<u>32</u>							
<u>B1 avst. Linderöd 5</u>							
Anna Andersson.							
tomt	45	0.03		7000	10000	3000	90:--
Summa		0.03					90:--
<u>33</u>							
<u>Bk avst. Linderöd 5</u>							
Oskar Nordahl.							
tomt	46	0.02		7000	10000	3000	60:--
Summa		0.02					60:--
<u>34</u>							
<u>B1 avst. Linderöd 5</u>							
Folke Jönsson.							
tomt	47	0.01		7000	10000	3000	30:--
Summa		0.01					30:--
<u>35</u>							
<u>Bn avst. Linderöd 5</u>							
Edvard Karlsson.							
tomt	48	0.11		7000	10000	3000	330:--
Summa		0.11					330:--
<u>36</u>							
<u>Bn avst. Linderöd 5</u>							
Nils Månsson.							
tomt	49	0.11		7000	10000	3000	330:--
Summa		0.11					330:--

VÄRDERINGSLÄNGD

Fastighet och ägare Ägobeskrivning	Ägo- figur- nr	Förbättrad mark		Värde pr ha		Båtnad	
		åker, tomt	annan	före	efter	pr ha	pr ägofigur
		hektar	hektar	kronor	kronor	kronor	kronor
<u>Sammandrag.</u>				<u>Alstr.</u>	<u>Bräkn.</u>		<u>Summa</u>
<u>Aa 45/128 mtl Holmö 1 .</u>	2			<u>båtn.</u>	<u>båtn.</u>		<u>båtnad.</u>
Nils Jönsson					306		306:--
<u>Ac 7/256 mtl Holmö 1 .</u>	4						
Ivan Antonsson		0.57	0.84	905	576		1481:--
<u>Ad avst. Holmö 1 .</u>	12						
Nils Jönsson					32		32:--
<u>Af avst. Holmö 1 .</u>	20						
Gösta Karlsson		0.03		90			90:--
<u>Ag avst. Holmö 1 .</u>	21						
Gösta Nilsson		0.03		90			90:--
<u>Ah avst. Holmö 1 .</u>	22						
Nils Persson		0.13		390			390:--
<u>Ai avs. Holmö 1 .</u>	8						
Nils Jönsson $\frac{1}{2}$ lög. och An- na Jönsson $\frac{1}{2}$ lög.		3.59	0.11	5924	486		6410:--
<u>Ba 1/128 mtl Linderöd av 3 .</u>	10						
Ivan Antonsson		1.10		1155	354		1509:--
<u>Bb 7/512 mtl Linderöd av 3 .</u>	10						
Nils Johansson		1.82		1691	1792		3483:--
<u>Bc 271/17920 mtl Linderöd 3 .</u>	14						
Evert Nilsson		1.09	0.28	1652	560		2212:--
<u>Bd 357/35840 mtl Linderöd av 3 .</u>	18						
Hjalmar Nilsson		0.84	0.85	1454	480		1934:--
<u>Be avs. Linderöd 4 .</u>	2						
Hjalmar Nilsson			0.27	338	64		402:--
<u>Bf samf. torvmosse Linderöd.</u>							
Linderöds by		0.75		1575	116		1691:--
<u>Bg 5/512 mtl Linderöd 5 .</u>	39						
Överföres		9.95	2.35	15264	4766		20030:--

Fastighet och ägare Ägobeskrivning	Ägo- figur- nr	Förbättrad mark		Värde pr ha		Båtnad	
		äker, tomt	annan	före	efter	pr ha	pr ägofigur
		hektar	hektar	kronor	kronor	kronor	kronor
Överfört		9.95	2.35	15264	4766		20030:--
Gustaf Lejon		1.57		2295	260		2555:--
Bh 1/32 mtl Linderöd 32 .	1						
Alfred Persson		2.18	0.40	3155	718		3873:--
B1 avst. Linderöd 5 .	32						
Anna Andersson		0.03		90			90:--
Bk avst. Linderöd 5 .	33						
Oskar Nordahl		0.02		60			60:--
B1 avst. Linderöd 5 .	34						
Folke Jönsson		0.01		30			30:--
Bm avst. Linderöd 5 .	35						
Edvard Karlsson		0.11		330			330:--
Bn avst. Linderöd 5 .	36						
Nils Månsson		0.11		330			330:--
Summa		13.98	2.75	21554	5744		27298:--
Holmö		den 21 febr.		1955		162/43	
		Subjissen					
		Nils Månsson		Alfred Persson			

KOSTNADSFÖRSLAG

Läge	Längd m	Arbete, material o. d.	Antal	Å-pris kr.	Kostnad	Summa
					kronor	kronor
		<u>Avlopp A-B.</u>				
0+0+40	40	Upprensning av avlopp m	40	2:50	100:--	100:--
0+40-6+40	600	Grävning för täckt ledning, rörens läggning och dikes-				
0+40-3+00		jordens återfyllning m	246	8:--	1968:--	
3+00-6+40		Dito Dito "	340	5:--	1700:--	3668:--
0+40-6+40		50 cm betongrör med fals "	586	15:--	8790:--	8790:--
0+73,3+00,4+27,		Brunnar, d.=90 cm st	5	140:--	700:--	
4+75,5+63						
6+40,2+18		Brunnar, d.=100 cm "	2	170:--	340:--	1040:--
0+64-0+73		Rivning av bro samt återstäl-				
		lande av vägbanan i körbart				
		skick			400:--	
2+72		Rivning av bro			100:--	
0+40		Utlopp enl. ritn.			200:--	700:--
						14298:--
		För oförutsett m.m.				1202:--
	640	Summa				15500:--
		<u>Avlopp B-C.</u>				
6+40-11+82	542	Grävning för täckt ledning, rörens läggning och dikesjor-				
6+40-8+50		dens återfyllning m	210	3:--	630:--	
8+50-10+00		Dito Dito "	150	3:50	525:--	
10+00-11+82		Dito Dito "	182	2:50	455:--	1610:--
6+40-9+22		12" betongrör med muff "	276	7:--	1932:--	
8+77-8+83		12" vägrör "	6	9:--	54:--	
9+22-11+82		9" betongrör med muff "	260	4:50	1170:--	3156:--
7+18,7+76,9+22,		Brunn, d.=70 cm st	6	100:--	600:--	600:--
10+60,11,11+82						
	542	Överföres				5366:--

Läge	Längd m	Arbete, material e. d.	Antal	å-pris kr.	Kostnad	Summa
					kronor	kronor
	542	Överfört				5366:--
8+77-8+83		Rivning av bro samt återställ- lande av vägbanan i körbart skick			300:--	
11+80		Rivning av bro			50:--	350:--
		Oförutsett m.m.				484:--
	542	Summa				6200:--
		<u>Avlopp B-D.</u>				
20+00-22+55	255	Grävning för täckt ledning, rörens läggning och dikes- jordens återfyllning	m 255	4:--	1020:--	1020:--
20+00-22+55		18" betongrör med fals	" 255	11:--	2805:--	2805:--
20+60, 21+85, 22+55		Brunnar, d. = 80 cm	st 3	120:--	360:--	
21+82		Rivning av bro	" 1		50:--	410:--
		Oförutsett m.m.				365:--
	255	Summa				4600:--
		<u>Sammandrag.</u>				
	640	Avlopp A-B				15500:--
	542	" B-C				6200:--
	255	" B-D				4600:--
	1437	Summa				26300:--

Holmö den 21 febr. 1955

Per Jönsson
Nils Wihlman
Alfred Nilsson

Bil. C.

Kostnadsfördelningslängd.

för

"Holmö-Linderöds dikningsföretag 1955" i Lin-
deröds socken, av Kristianstads län.

Fastighet, ägare m.m.

Sökande el. icke sökande.

Linderöds socken.

Aa	45/128 mtl	Holmö 1 ² .	Nils Jönsson	sök.
Ac	7/256	" "	1 ⁴ , Ivan Antonsson	"
Ad	avst.	" "	1 ¹² , Nils Jönsson	"
ej Af	"	" "	1 ²⁰ , Gösta Karlsson	ej sök
ej Ag	"	" "	1 ²¹ , Gösta Nilsson	"
ej Ah	"	" "	1 ²² , Nils Persson	Nils Jönsson
Al	avs.	" "	1 ⁸ , Nils Jönsson $\frac{1}{2}$ läg. o. Anna Jönsson $\frac{1}{2}$ läg.	sök
Ba	1/128 mtl	Linderöd av	3 ¹⁰ , Ivan Antonsson	sök.
Bb	7/512	" "	" 3 ¹⁰ , Nils Johansson	ej sök
Be	271/17920 mtl	" "	3 ¹⁴ , Evert Nilsson	sök
Bd	357/35840	" "	av 3 ¹⁸ , Hjalmar Nilsson.	"
Be	avs.	" "	4 ² , D:sme	"
ej Bf	Samf.torvmosse	Linderöd.	Linderöds by	ej sök
Bg	5/512 mtl	Linderöd	5 ³⁹ , Gustaf Lejon	sök
Bh	1/32	" "	32 ¹ , Alfred Persson	"
ej Bi	avst.	" "	5 ³² , Anna Andersson	ej sök
ej Bk	"	" "	5 ³³ , Oskar Nordahl	"
ej Bl	"	" "	5 ³⁴ , Folke Jönsson	"
ej Bm	"	" "	5 ³⁵ , Edvard Karlsson	"
ej Bn	"	" "	5 ³⁶ , Nils Månsson.	"

Summa

Avd. ABC. Dikes- sträckan A-B-C.				Avd. BD. Dikes- sträckan B-D.									
Deltagningskyld. ägofigurer.	Förbättrings- värde.		Beräknad kostnad.	Deltagningskyld. ägofigurer.	Förbättrings- värde.		Beräknad kostnad.	Summa Förbättringsvärde.			Summa Beräknad kostnad.		
	Kr.	Öre			Kr.	Öre		Kr.	Kr.	Öre	%	Kr.	Öre
	306	289:48						306	289:48	1.101	10	34	
alla	1481	1400:74						1481	1400:74	5.326	50	01	
"	32	30:16						32	30:16	0.115	1	08	
"	90	85:06						90	85:06	0.323	3	03	
"	90	85:06						90	85:06	0.323	3	03	
"	390	368:90						390	368:90	1.403	13	17	
"	6410	6062:12						6410	6062:12	23.050	216	44	
"	1509	1427:21						1509	1427:21	5.427	50	96	
16-18	1342	1269:23		19-20	2141	2262:46		3483	3531:69	13.428	126	09	
				alla	2212	2337:54		2212	2337:54	8.888	83	46	
alla	1934	1829:09						1934	1829:09	6.955	65	31	
"	402	380:18						402	380:18	1.445	13	57	
"	1691	1599:29						1691	1599:29	6.081	57	10	
"	2555	2416:30						2555	2416:30	9.187	86	26	
"	3873	3662:74						3873	3662:74	13.927	130	77	
"	90	85:06						90	85:06	0.323	3	03	
"	60	56:85						60	56:85	0.216	2	03	
"	30	28:43						30	28:43	0.108	1	01	
"	330	312:05						330	312:05	1.187	11	15	
"	330	312:05						330	312:05	1.187	11	15	
	22945	21700:--			4353	4600:--		27298	26300:--	100.000	938	99	

Holmö den 21 febr. 1955

red. g.s.


Nils Nilsson *Alfred Nilsson* *Julius Nilsson*

Sammanställning av förrättningskostnader till
Holmö-Linderöds dikningsföretag 1955

inom Linderöd och Holmö i Linderöds socken av Kristianstads
län.

Ersättning till statsverket enligt SFS 482/1952	685:-
Förrättningsmannens utlägg (annons och inbind- ning av 2 band handlingar m.m.)	58:55
Gode männens resekostnader och arvoden	85:44
Hantlangning m.m.	<u>110:-</u>
Summa	<u>938:99</u>

Holmö den 21 febr. 1955

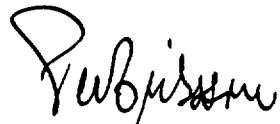
förrättningsman