

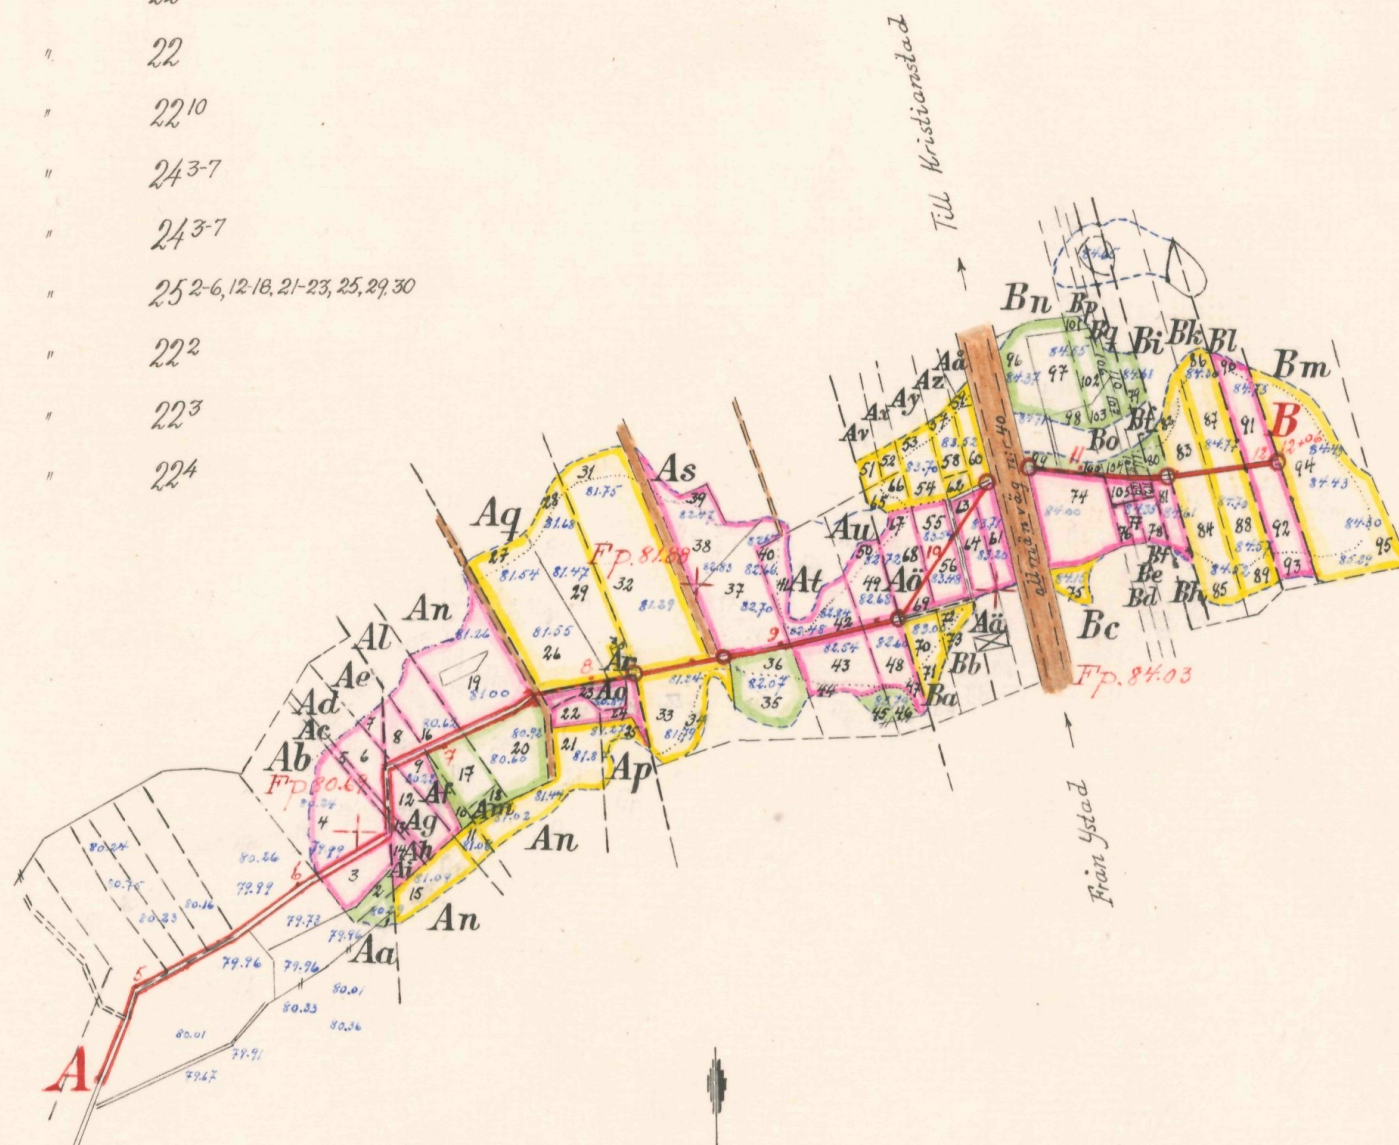


Tranås socken		Registernummer	
Aa Tranås 177	Ap Tranås 176	Bb Tranås 11	Bc " 25 26, 12-18, 21-23, 25, 29, 30
Ab " 10 ^{3,6}	Aq " 72-5, 7, 8	Bd " 22 ³	Be " 22 ⁴
Ac " 10 ³	Ar " 176	Bf " 22 ²	Bh " 22 ⁵
Ad " 10 ^{2,3}	As " 92, 3	Bi " 22	Bk " 22 ¹⁰
Ae " 55-9, 12	At " {26 ^{6-8, 14, 17, 18} 57 ¹	Bl " 24 ³⁻⁷	Bm " 24 ³⁻⁷
Af " 55-9, 12	Au " 8 ³	Bn " 25 2-6, 12-18, 21-23, 25, 29, 30	Bo " 22 ²
Ag " 10 ^{2,3}	Av " 10 ²⁻⁶	Bp " 22 ³	Bq " 22 ⁴
Ah " 10 ³	Ax " 72-5, 7, 8		
Ai " 10 ^{3,6}	Ay " 11		
An " 172	Az " 24 ³⁻⁷		
Al " 172-7	Aå " 20 2, 3, 5, 6, 8-12		
Am " 10 ²⁻⁶	Aä " 12 ²⁻⁸		
Ao " 72-5, 7, 8	Aö " 82		
	Ba " 82		

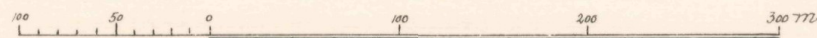


Skala 1:4000

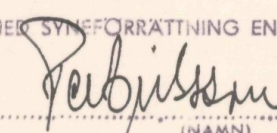


FÖRSLAG TILL		<u>Roms mosse dikningsföretag 1955</u>	
I	Tranås	SOCKEN(NAR) AV	Kristianstads LÄN
UPPRÄTTAT ÅR(EN)	1954 55	{ I PLAN }	SAMBAND MED SYNGEFÖRRÄTTNING ENL. VATTENLAGEN AV
ORIGINAL	 (NAMN)		
KOPIA	 o. o. lantbruksingenjör (TITEL)		
ANTAL RITN. ST. 2	KUNGL. LANTBRUKS- STYRELSENS ARKIV		
L 2 - 433			

Typritning till intagningsbrunn

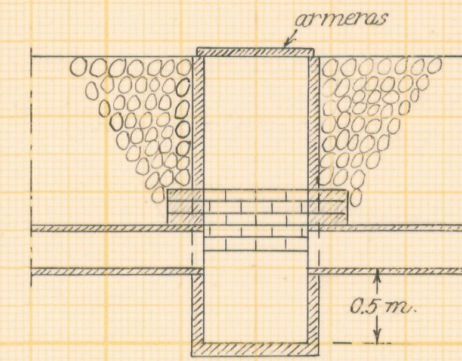


Förslag till utlopp vid 7+65

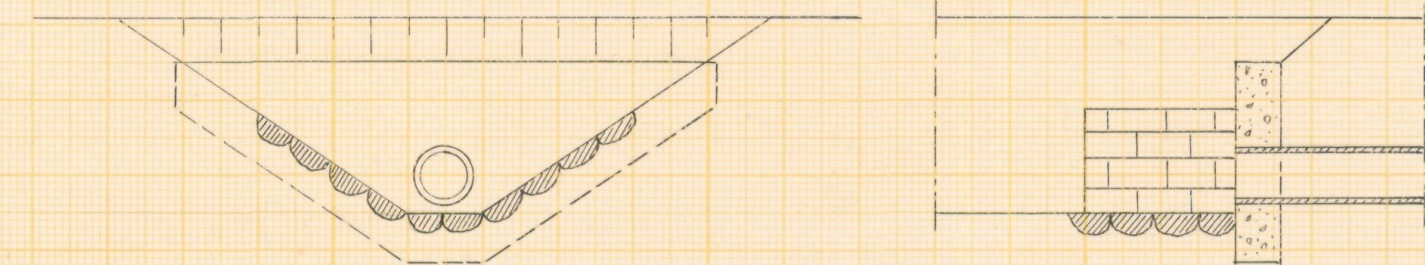

Betongmuren vid utloppet med rundbjörn ϕ 8 mm $\frac{1}{2}$ 250 mm


Färdig del
Kristianstad den 13/2 1955
Vägsförvaltningen i Kristianstads län
Enligt uppdrag
[Signature]

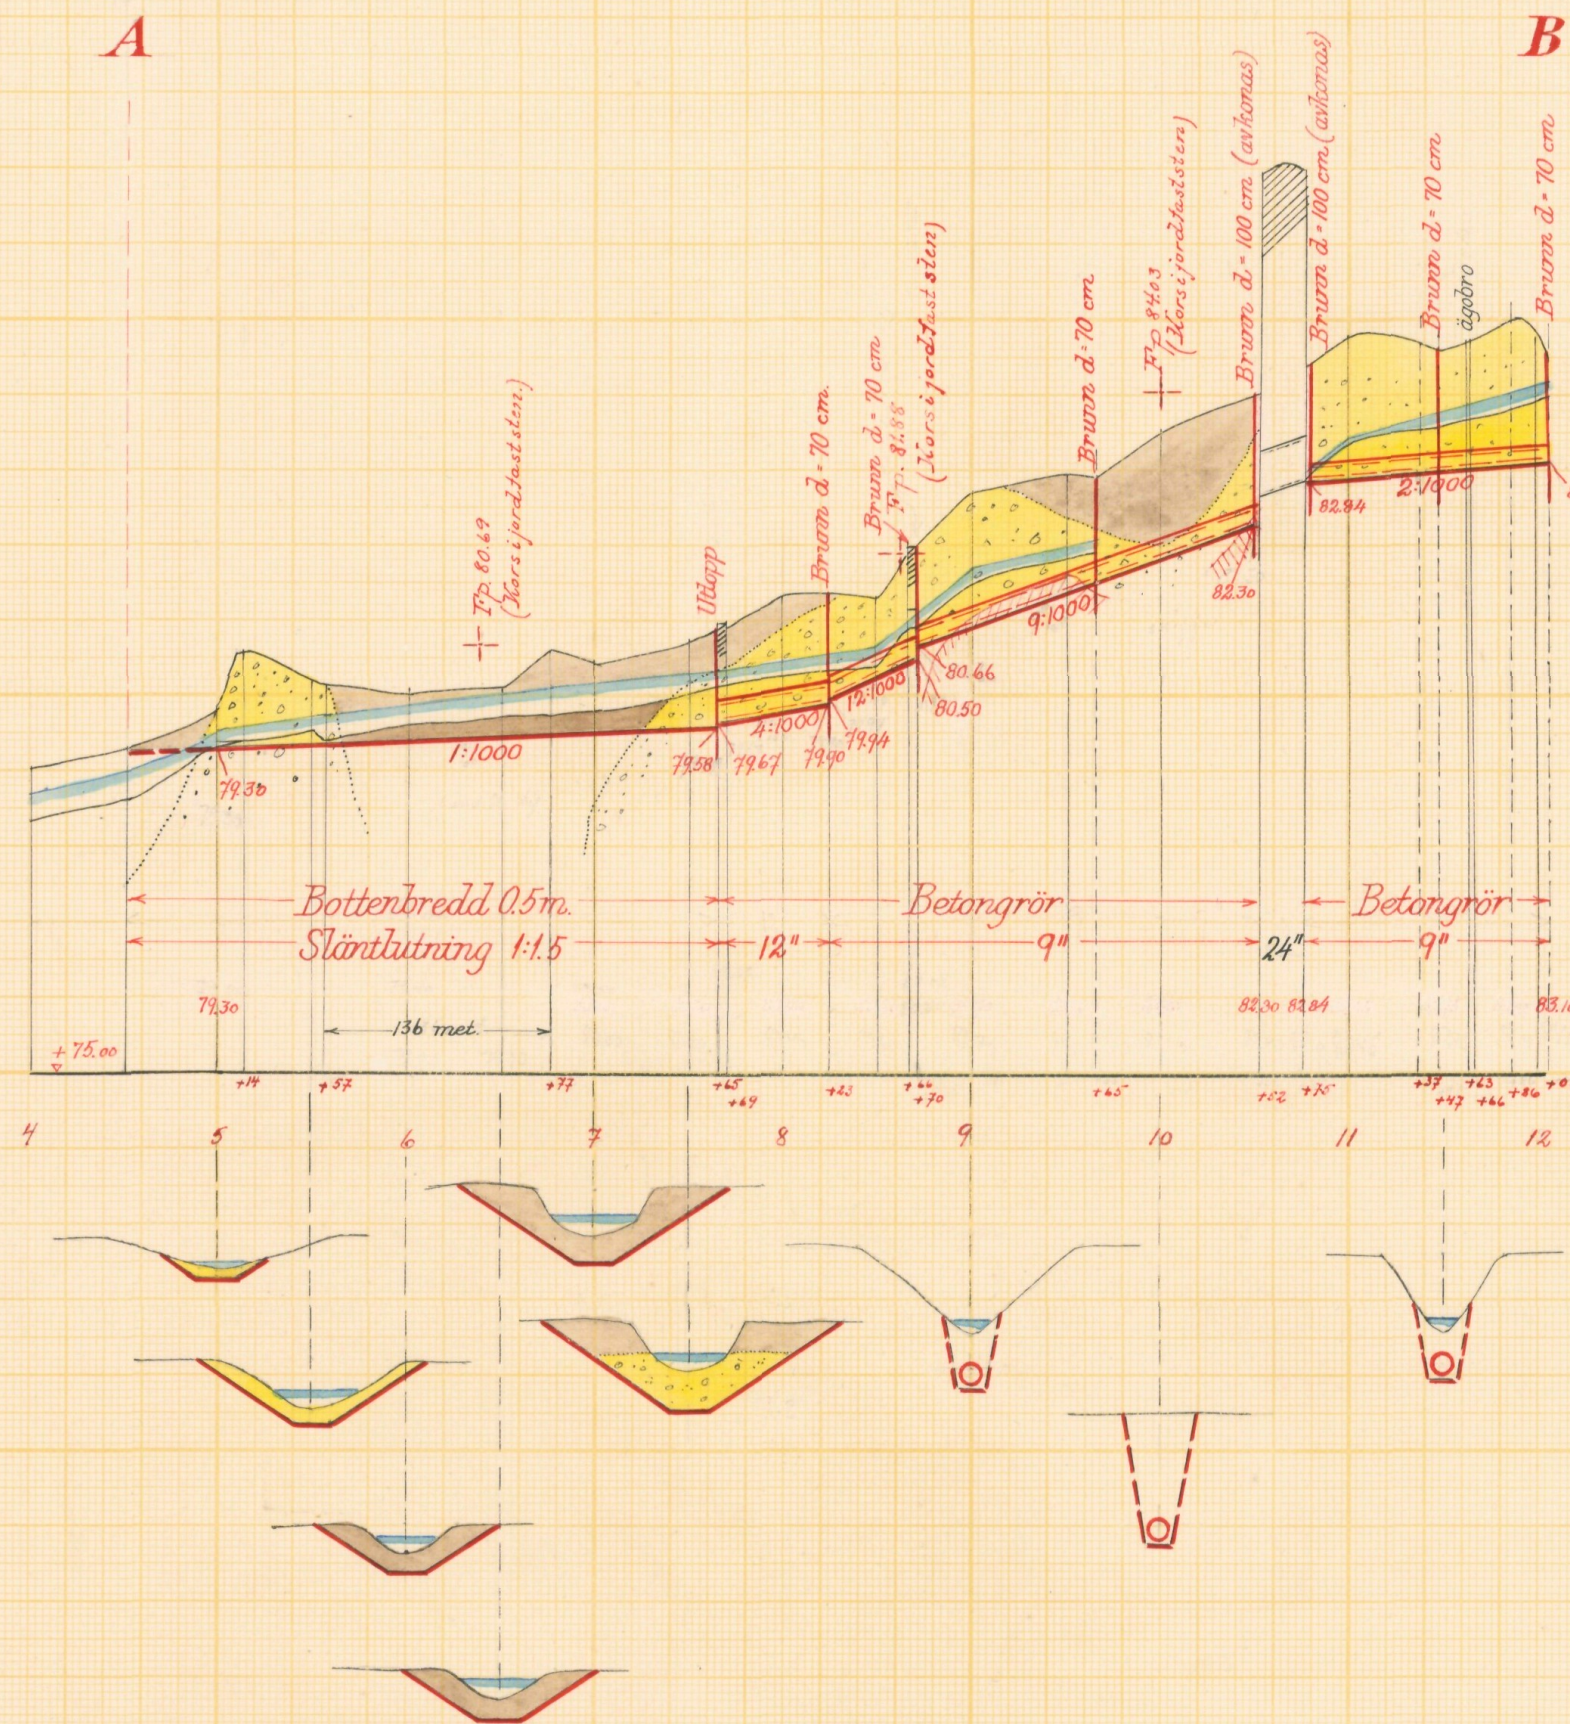

Skalar:



Förslag till	Roms mosse dikningsföretag 1955	
i	Tranås socken av Kristianstads län	län
upprättat år	1954-55	samband med synförskötning enl. vattenlagen av
Original	Namn	
Kopia	e.o. lantbruksingenjör	
Antal ritn. st.	2	LANTBRUKSSTYRELSENS LANTBRUKSNÄMNDENS ARKIV
		Nr 433

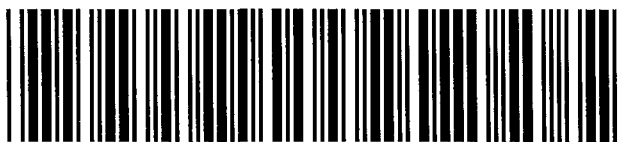

Akt nr:

11-L2-433

Synehandlingar

rörande

433

Roms mosse

dikningsföretag 1955

i Tranås socken

av Kristianstads län.

L 2 2 433

Nederbördsområde nr 89.

O R I G I N A L H A N D L I N G A R

rörande

torrläggning av mark inom Tranås i Tranås socken av
Kristianstads län; upprättade åren 1954-55 vid syne-
förrättning enligt vattenlagen av

Per Eriksson,

e.o. lantbruksingenjör.

Handlingarna innehålla förutom titelblad fyrtioen (41) skrivna och
paginerade sidor samt åtföljas av plan-, profil- och sektionsrit-
ningar i 2 blad.

Ö V E R S I K T S K A R T A .

Skala 1:100.000.



Generalstabsblad nr 3 (Simrishamn),

"

"

2 (Ystad).

Protokoll fört vid syne-
förrättning enligt vattenlagen
angående torrläggning av mark
inom Tranås i Tranås socken och
Everöd i Tryde socken av Kristi-
anstads län.

År 1954, den 20 oktober, kl 10 f.m. inställde sig under-
tecknad förrättningsman hos Harry Larsson i Hannelund för att
enligt Länsstyrelsens förordnande, bil 1 och 2 handlägga för-
rättningen. Kungörelser om sammanträdet, bil 3, 4 och 5 hade
införts i tidningen Ystads Allehanda, Ystad och anslagits i
Tranås och Tryde kyrkor, varjämte uppgivna sakägare fått med-
delanden enligt bifogade förteckning, bil 6.

Vid sammanträdet hade infunnit sig:

Gode män:

Skiftesgodemännen Paul Walters i Onslunda och Georg Svensson
i Spjutstorp.

Sökande till förrättningen:

Harry Larsson, Tranås 22 och 22¹⁰

Erik Haraldsson, Tranås 17⁶, 7^{2-5,7,8,9^{2,3}}, 26^{6-8,14,17,18,8³}

Övriga sakägare:

Karl Hult, Tranås 8², 25^{2-6,12-18,21-23,25,29,30}

Alfred Olsson med fullmakt för brodern Erik Olsson, bil 7,
Tranås 10^{2,3,6,5⁵⁹⁹}, 12^{17²⁻⁷}, 7^{2-5,7,8}

Viktor Andersson för Anders Persson enl. fullmakt bil 8, Tranås
24³⁻⁷

Lars Håkansson, Tranås 24³⁻⁷, 22²⁻⁴, 25^{2-6,12-18,21-23,25,29,30}

Anders Andersson, Tranås 17⁷, 19³, 19⁷⁻⁹, 19¹⁰⁻¹², 9^{2,3}, 13²⁻⁴,
27²⁻⁴, 24³⁻⁷, 21¹, 10^{3,6}, 10^{2,3}, 5^{5-9,12}

Alfred Andersson, Tranås 8², 10²⁻⁶, 7^{2-5,7-8}, Tranås 11¹, 24³⁻⁷,
12²⁻⁸, 20^{2,3,5,6,8-12}

Nils Olofsson för egen del och för Per Olofssons stbh enl.
fullmakt, bil 9, Tranås 22⁵

Vägförvaltningen i Kristianstads län genom vägmästare Kjell
Strömberg i Hammenhög.

§ 1.

Upplästes ansöknings till förrättningen och Länsstyrelsens
med anledning härav utfärdade förordnande för lantbruksingenjör
Klas Westling. Länsstyrelsen har i skrivelse den 28 aug. 1954
överfört detta förordnande på undertecknad förrättningsman,
vilken skrivelse även upplästes.

§ 2.

Intet jäv fanns att anföra mot någon av synemännen.

§ 3.

§ 3.

Den i företaget ingående marken med dess avlopp hade under år 1952 uppmätts och avvägt. De upprättade plan- och profilritningarna förevisades varvid hävden genomgicks och godkändes.

§ 4.

Sökandena påyrkade torrläggning till lämpligt djup av deras i företaget ingående mark genom utförande av dels avloppet, sträckan 7+65 - 11+86 såsom täckt ledning samt nedom punkt 7+65 så långt att sökanden kunde torrlägga sin mark. Sträckan nedom punkt 7+65 skulle alt. räknas som öppet avlopp.

§ 5.

Av företaget beröres en trumma å allmänna vägen nr 40. Trumman har i samband med vägbreddning år 1952 omlagts och fördjupats. Trummdimensionen är nu 60 cm.

§ 6.

Beslöts, att ersättning ska utgå för skada å växande gröda. Om någon dikessträcka utföres som öppet dike yrkas ersättning för jordupplag å denna sträcka. Inga övriga ersättningar skola utgå.

§ 7.

Uppsattes föreningsskrivelse för Lars Håkansson, Tranås 24³⁻⁷ vilken skrivelse även vitsordades av synemännen, bil 10

§ 8.

Meddelades att, sedan förslag till företagets utförande upprättats nytt sammanträde i ärendet komme att i laga ordning utlysas till samma ställe som dagens.

§ 9.

Sedan protokollet upplästs och då intet vidare fanns att anföra avslutades sammanträdet.

Hannelund den 20 oktober 1954

Fabijansson
e.o. lantbruksingenjör

Såsom gode män:

Paul Walters *Georg Svensson*

3.

År 1955, den 17 maj, kl 10 fm. inställde sig åter under-
tecknad förrättningsman hos lantbr. Harry Larsson i Hannelund
för att fortsätta förrättningens handläggning. Kungörelser om
sammanträdet, bil 11 och 12, hade införts i tidningen Ystads
Allehanda, Ystad och anslagits i Tranås kyrka.

Vid sammanträdet hade infunnit sig:

Gode män:

Skiftesgodemännen Paul Walters i Onslunda och Georg Svensson i
Spjutstorp.

Delägare:

Harry Larsson, Hannelund
Erik Haraldsson
Lars Håkansson
Alfred Olsson
Karl Hult

§ 10.

Sedan föregående sammanträde hade förslag till företaget
utförande utarbetats, och förevisades det upprättade förslaget
med tillhörande handlingar och ritningar.

§ 11.

Upplästes synemännens utlåtande angående företaget, bil C.

§ 12.

Till företagets styrelse valdes lantbr. Erik Haraldsson,
Björkedal, Spjutstorp, tel 20124 Tomelilla , ordf., och till
övriga ledamöter lantbr. Harry Larsson, Hannelund, Spjutstorp
och Alfred Olsson, nr 17 Sk.-Tranås. Att emottaga och förvara
till företaget hörande kartor och handlingar utsågs ordf.
Haraldsson.


§ 13.

Meddelades, att missnöje med förrättningen anföres genom
ingivande av besvärsskrivelse i tre exemplar till Söderbygdens
vattendomstol, Stockholm inom sextio dagar från nedanstående
dag.


§ 14.

Sedan protokollet upplästs och då intet vidare fanns att
anföra avslutades syneförrättningen.

Hannelund den 17 maj 1955.

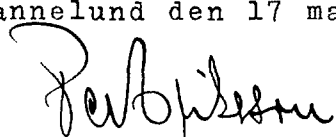
e.o. lantbruksingenjör

Såsom gode män:

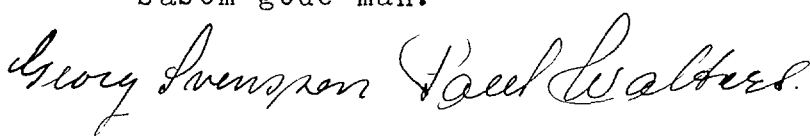

13
 Nr. 140 F.d.m. 1951
 Ank. d. 20 FEB. 1951 till
 Landskapsstyrelsen i
 Kristianstads län

Wessling

Till

Länstypelsen: Kristianstads län.

Härmed anhalles värdsamt om förordnande för behörig försättningsman att verkställa synförsättning enligt vattenlagen å arlappsdike från vatten-skadede marken till Tranås 22 och nr 17 med flera nummer belägna i Bomo mosse inom Tranås socken av Kristianstads län. Samtliga av företaget berörda skägare borde först av försättningsmannen med säkerhet kunna fastställas.

Lk. Tranås den 20 febr. 1951

Erik Haraldsson
 Björkedal Tranås
 Spjåstorp

Olav Larsson
 Harnelund Tranås
 Spjåstorp.


Länsstyrelsen
i
Kristianstads län
Landskansliet


Till Statens lantbruksingeniör Klas Westling,
Kristianstad.

Jämlikt 10 kap. 33 § vattenlagen finner länsstyrelsen på där-
om av Erik Haraldsson, Björkedal, Tranås, Spjutstorp, o.a.
gjord ansökan, ~~varvid den nämnda vattenskadade marken~~
skäligen förordna Eder att i enlighet med föreskrifterna i nämnda
lag, därest laga hinder ej möter, verkställa syneförrättning å av-
loppsdike från vattenskadade marker till Tranås 22 och nr 17 m.fl.
nummer, belägna i Roms mosse i Tranås socken.

Kristianstad i landskansliet den 21 februari 1951.

På länsstyrelsens vägnar:

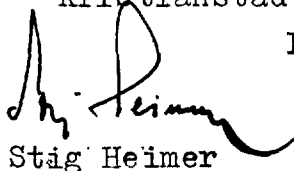
Stig Heimer

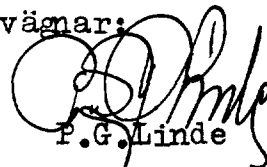
P.G. Linde

Till e.o. lantbruksingenjören Per Eriksson,
Kristianstad.

Genom beslut nedannämnda dagar har länsstyrelsen förordnat lantbruksingenjören Klas Westling i Kristianstad att jämlikt 10 kap. 33 § vattenlagen verkställa syneförrättningar, nämligen

den 21/2 1951 inom Tranås nr 22 och 17 m.fl. nummer i Tranås socken;

På därom av lantbruksnämnden i länet gjord framställning finner länsstyrelsen skäligt förordna Eder att i stället för Westling verkställa ifrågavarande förrättningar.

Kristianstad i landskansliet den 28 augusti 1954.

På länsstyrelsens vägnar:

Folke Haglund

H. Wikström.

Sammanträde vid syneförrättning enligt vattenlagen rörande torrläggning av mark inom Tranås nr 1, 5, 7, 8, 9, 10, 12, 13, 17, 19, 20, 21, 22, 24, 25, 26, 27 och 57 i Tranås socken samt inom Everöd nr 6 i Tryde socken av Kristianstads län hålles hos lantbr. Harry Larsson Hannelund, Spjuts-
torp, onsdagen den 20 oktober 1954 kl. 10 f. m., då sakägare ha-
va att tillstädeskomma för utfö-
rande av sin talan.

Kristianstad den 25 sept. 1954.

Per Eriksson
e. o. lantbruksingenjör.

Ystads Allehanda, måndagen den 27 sept. 1954.

Lantbruksingenjörens kungörelse rörande syneförrättning inom Tranås i Tranås socken och Everöd i Tryde socken.

K U N G Ö R E L S E.

Sammanträde vid syneförrättning enligt vattenlagen rörande torrläggning av mark inom Tranås nr 1, 5, 7, 8, 9, 10, 12, 13, 17, 19, 20, 21, 22, 24, 25, 26, 27 och 57 i Tranås socken samt inom Everöd nr 6 i Tryde socken av Kristianstads län hålles hos lantbrukare Harry Larsson, Hannelund, Spjutstorp onsdagen den 20 oktober 1954 kl. 10 f.m., då sakägare hava att tillstådeskomma för utförande av sin talan.

Kristianstad den 25 sept. 1954

Sebjörn

e.o. lantbruksingenjör

Anslaget i lagn utlöst
i Tranås och Örnäs församling
samling den 2/10 1954

K. Hedqvist
Kyrkostyrelse

Avsant till pastorsämbetet i Tranås socken den 25 sept. 1954


Ankom " " " " " " 27 " "

Lantbruksingenjörens kungörelse rörande syneförrättning inom Tranås i Tranås socken och Everöd i Tryde socken.

K U N G Ö R E L S E.

Sammanträde vid syneförrättning enligt vattenlagen rörande torrläggning av mark inom Tranås nr 1, 5, 7, 8, 9, 10, 12, 13, 17, 19, 20, 21, 22, 24, 25, 26, 27 och 57 i Tranås socken samt Everöd nr 6 i Tryde socken av Kristianstads län hålles hos lantbrukare Harry Larsson, Hannelund, Spjutstorp onsdagen den 20 oktober 1954 kl. 10 f.m., då sakägare hava att tillstädeskomma för utförande av sin talan.

Kristianstad den 24 sept. 1954

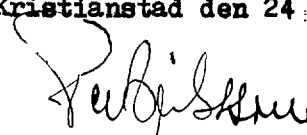
e.o. lantbruksingenjör

Anslaget i laga ordning

Tryde förs.
Zahl 19.54

Kyrkostyrelse v. Pastor-Kommisarie-Kyrkodjunkt,

Avsant till pastorsämbetet i Tryde socken den 24 sept. 1954

Förteckning

Över nedanstående dag avsända kungörelser, kallelser och meddelanden angående sammanträde vid syneförrättning enligt vattenlagen rörande torrläggning av mark inom Tranås i Tranås socken och inom Everöd i Tryde socken hos lantbr. Harry Larsson, Hannelund, Spjutstorp onsdagen den 20 oktober 1954 kl. 10 f.m.

Annons i tidningen Ystads Allehanda	<u>Ystad</u>
Kungörelse till pastorsämbetet i Tranås socken	<u>Skåne-Tranås</u>
" " " " Tryde socken	<u>Tomelilla</u>
Kallelse till skiftesgodeman Paul Walters	<u>Onslunda</u>
" " " Georg Svensson, Appeltorp 5	<u>Spjutstorp</u>
Meddelanden till lantbr. Anders Andersson, Helenelust	<u>Sk. Tranås</u>
" " " Erik Olsson	-"
" " " Alfred Olsson	-"
" " " Erik Haraldsson	<u>Spjutstorp</u>
" " " Karl Hult	-"
" " " Lars Håkansson	-"
" " " Alfred Andersson, Helenetorp	<u>Sk. Tranås</u>
" " " Nils Olofsson	-"
" " " Per Olofsson	-"
" " " Harry Larsson, Hannelund	<u>Spjutstorp</u>
" " " Anders Persson	-"
" " " Nils Persson, Everöd	<u>Tomelilla</u>
" " " Johan Johansson, Everöd	-"
" " Vägförvaltningen i Kristianstads län	<u>Kristianstad</u>

Kristianstad den 25 sept. 1954


e.o. lantbruksingenjör

Fullmakt.

Fullmakt för min broder lantbr., Alfred Olsson att till kallat sammanträde vid syneförrättning rörande torrläggning av mark inom Tranås och Everöds socknar onsdagen den 20 oktober 1954 föra min talan och utöva min rösträtt.

Skåne-Tranås den 19/10 1954

Erik Olsson

Egenhändig namnteckning bevittnar:

Gerda Jonsson

Viktor Jonsson

Fullmakt för min son lantb. Tiktos Andersson
härstades, att vid synföretäkning hos lantb.

Harry Larsson Hannelund den 20 oktober 1954
föra min talan och bevaka min rätt.

Anders Persson
Tranås den 20 oktober 1954.

Kamnteckningen bevitnas av

Elin Nilsson
Tranås

Louise Andersson
Tranås

Fullmaktt

Lär Kils Olofsson att föra Per Olofssons
 sterbens palan vid dikningsammansättade
 å vår torvjordslott n: 24 i Romsnäs
 hos Harry Larsson n: 15 Sk Tranås onsdagen
 den 20 Oktober 1954

Jula Olofsson n: 15 Tranås
 Viola Olofsson - Pjerre

Bevittnas

Lars Håkansson
 n: 21 Sk-Trans

Stig Håkansson
 21 Sk- Tranås

Förening.

Undertecknad förenar sig härmed med sökanden till den syneförrättning, som avser torrläggning av vattenskadad mark inom Tranås i Tranås socken och Everöd i Tryde socken, så att jämväl mig tillhörig mark Tranås 24³⁻⁷ kan på ett ändamålsenligt sätt torrläggas.

Hannelund den 20 oktober 1954

Lars Wikman

Bevittnas:

Lars Larsson

Erik Haraldsson

Ovanstående förening vitsordas:

W. J. J. J.

Paul Walters. Georg Larsson

Kungörelse

Sammanträde för fortsatt handläggning av syneförrettning enligt vattenlagen angående torrläggning av mark inom Tranås nr 1, 5, 7, 8, 9, 10, 12, 17, 20, 21, 22, 24, 25, 26, 27 och 57 i Tranås socken av Kristianstads län hålles hos lantbrukare Harry Larsson, Hannelund, **Spjuts-
torp**, tisdagen den 17 maj 1955 kl. 10 f. m. Vid sammanträdet förekommer bl. a. val av styrelse för företaget.

Kristianstad den 22 april 1955.

Per Eriksson
e. o. lantbruksingenjör

Ystads Allehanda, lördagen den 23 april 1955.

K U N G Ö R E L S E .

Sammanträde för fortsatt handläggning av syneförrättning enligt vattenlagen angående torrläggning av mark inom Tranås nr 1, 5, 7, 8, 9, 10, 12, 17, 20, 21, 22, 24, 25, 26, 27 och 57 i Tranås socken av Kristianstads län hålles hos lantbrukare Harry Larsson, Hannelund, Spjutstorp tisdagen den 17 maj 1955 kl. 10 fm. Vid sammanträdet förekommer bl. a. val av styrelse för företaget.

Kristianstad den 22 april 1955

Per Eriksson

e.o. lantbruksingenjör

Anslaget i laga ordning
i Tranås sockens församling
den 24/4 1955
P. Hedenrud
Kyrkoherde

Avsänd till pastorsämbetet i Tranås socken den 22 april 1955.

S Y N E M Ä N N E N S U T L Å T A N D E

angående

Roms mosse dikningsföretag 1955, avseende utförande av vattenavlopp för torrläggning m.m. av mark inom Tranås nr 1, 5, 7, 8, 9, 10, 12, 17, 20, 21, 22, 24, 25, 26, 27 och 57 i Tranås socken av Kristianstads län avgivet vid syneförrättning enligt vattenlagen åren 1954 och 1955.

Företagets ändamål och omfattning.

Enligt ansökningsen till förrättningen och Länsstyrelsens med anledning härav utfärdade förordnande för förrättningsmannen samt enligt i protokollet intagna yrkanden avser detta företag att vinna bättre torrlägnings- och bruksmöjligheter för den på bifogade översiktskarta med gul färg betecknade marken, belägen ungefär 1,5 km S Tranås kyrka.

Syneförrättningen omfattar utförande av avloppet, betecknat A-B, vilket å hithörande plankarta utmärkts med heldragna, röda linjer. På sökandenas yrkande och med hänsyn till ändamålet med dikningen bestämma synemännen, att avloppet skall utföras som täckt ledning sträckan 7+65 - 12+06 och som öppet avlopp sträckan 5 - 7+65.

Företaget ingår i Nybroåns nederbördsområde nr 89 och är att hänföra till dikning.

Laga hinder mot företagets utförande anse synemännen ej kunna möta.

Nederbördsområde och dimensionering.

Företagets nederbördsområde, vars gräns på översiktskartan betecknats med en blå linje har bestämts med ledning av rikets allmänna kartverks ekonomiska kartor över trakten.

Vid bestämmande av avloppets dimensioner ha synemännen utgått från en största avrinning av 1 sekundliter per hektar.

De olika ledningssträckornas dimensioner och lutningar m.m. framgå av följande tabell:

sträcka	neder- börds- område	avrinning	ledningens lutn ‰	dim	öppna botten- bredd	avloppets sido- lutn.	botten lutn
	har	l/s			m		‰
A - 5+57	70	70			0,5	1:1,5	1
5+57 - 6+77	60	60			"	"	"
6+77 - 7+65	53	53			"	"	"
7+65 - 8+23	47	47	4	12"			
8+23 - 8+70	42	42	12	9"			
8+70 - 9+65	32	32	9	9"			
9+65 - 10+52	26	26	9	9"			
10+52 - 10+75	22	22	vägtrumma d=60 cm				
10+75 - 11+47	16	16	2	9"			
11+47 - B	10	10	2	9"			

För övrigt hänvisas till plankarta, profil- och sektionsritningar jämte kostnadsförslag.

Båtnadsuppskattning.

Värdering av den mark, som ansetts beroende av företagets utförande har verkställt av synemännen enligt i vattenlagen 7 kap. 22 § och 10 kap. 60 § meddelade bestämmelser. Båtnaden utgöres av såväl alstringsbåtnad som bruksbåtnad. Värderingen finnes redovisad i ägobeskrivnings- och värderingslängden, bil A.

Ersättningar.

Enligt förrättningsprotokollet § 6 ha delägarna yrkat på vissa ersättningar i samband med avloppets utförande. Med anledning härav finna synemännen skäligen föreskriva följande.

Ersättning skall utgå för intrång av jord- och stenupplag å sträckan 5 - 7+65. Ersättning härför skall uträknas efter företagets utförande och beräknas på sådant sätt, att den areal, som tagits i anspråk för upplagen jämte banketten mellan diket och upplagen ersättes efter ett arealpris av 1000 kronor per har. Uppmätningen av den i anspråk tagna arealen bör verkställas av 2 st av arbetsstyrelsen tillkallade ojäviga, i jordbruk kunnige män, lämpligen skiftesgodemän.

Ersättning för skada å växande gröda skall utgivas av företaget ^(sådan) därest skada skulle uppstå i samband med företagets utförande. Framställning om dylik ersättning skall göras skriftligen till arbetsstyrelsen och senast en månad efter det att arbetet förklarats avsynat och godkänt. Ersättningsbeloppet bör bestämmas av 2 st av arbetsstyrelsen tillkallade ojäviga, i jordbruk kunnige män, lämpligen skiftesgodemän.

Några andra ersättningar i samband med företagets utförande ha ej påyrkats och finna synemännen därför ej heller skäligen

föreskriva några. Vid framtida rensningar av vattenavloppet skola några ersättningar ej utgå, men rensningarna skola om möjligt företagas å tid, då skada å växande gröda ej göres.

Kostnad och nytta av företaget.

Enligt kostnadsförslaget, bil B uppgår kostnaden för företaget, synekostnaderna ej inräknade till 6.700 kronor.

Den genom företagets utförande uppkommande båtnaden ha av synemännen enligt ägobeskrivningen och värderingslängden, bil A uppskattats till 6.545 kronor.

Kostnadsfördelning.

Någon anledning till avdelningsbildning inom företaget för jämkning av kostnaderna mellan fastigheterna i detsamma enligt grunder i vattenlagen 7 kap. 24 § föreligger ej. I kostnaderna för arbetena inom företaget skola därför ägarerna till marken deltaga i förhållande till båtnadsvärdet av denna mark dock med iakttagande av bestämmelserna i vattenlagen 7 kap. 27 § och 10 kap. 80 §.

I kostnadsfördelningslängden för företaget, bil C finnes med iakttagande av ovanstående grunder angivet vars och ens delaktighet i förbättringsvärdet och procenttal samt den kostnad, som enligt det upprättade kostnadsförslaget åligger varje delägare.

Kostnaderna för syneförrättningen gäldas av sakägarna i företaget i förhållande till vars och ens andel i kostnaderna för torrlägningsarbetet och i övrigt med iakttagande av bestämmelserna i vattenlagen 10 kap. 79 och 80 §§. Förrättningskostnaderna förskjutas av sökanden vid förrättningens avslutande.

Framtida underhåll.

Företaget skall för framtiden underhållas i förslagsenligt skick. Kostnaderna för företagets underhåll bestridas av sakägarna efter samma grunder, som gälla för arbetets första utförande. Kostnad för åtgärd, som föranletts av enskild sakägars åverkan eller försummelse uttages dock av denne.

Fixpunkter.

Fixpunkterna i företaget äro lagligen skyddade och få alltså ej övertäckas eller förstöras. Önskar jordägare borttaga fixpunkt, skall han göra anmälan härom till lantbruksingenjören, vilken då låter avväga annan lämplig fixpunkt. Kostnaden för lantbruksingenjörens i sådant hänseende företagna förrättning gäldas av dikningsföretaget. Fixpunkternas läge i plan framgå av plankartan, deras höjdlägen och utseende av påskrift å profilritningen.

Trummor.

Företagets avloppsdike korsar allmänna vägen nr 40 i punkt

10+52 - 10+75 av avloppet. Den nu befintliga vägtrumman är utförd med 60 cm betongrör. Enligt uppgift, förrättningsprotokollet § 5, har trumman ombyggts och fördjupats i samband med vägbreddning år 1952. Trumman synes för närvarande kunna bibehållas i befintligt skick. Brunnen vid punkt 10+75 bekostas av de dikande medan Vägförvaltningen i Kristianstads län utför och bekostar brunnen omedelbart nedströms vägtrumman vid punkt 10+52 av företaget. Brunnarnas dimension är 100 cm.

På grund av bestämmelserna i vattenlagen 10 kap. 52 § har förrättningsmannen insänt torrlägningsförslaget till vägförvaltningen i länet för yttrande, och har vederbörande granskningsförrättare å ritningarna gjort påteckning om, att han tagit del av förslaget.

Domstolsavgift.

Avgift enligt vattenlagen 11 kap. 95 § skall icke utgå för detta företag.

Verkställighet.

Innan arbetet får påbörjas skall denna syneförrättning ha vunnit laga kraft, samt länsstyrelsen i Kristianstads län ha underrättats angående styrelseval.

Arbetsstyrelse.

Företagets angelägenheter skall handhavas av en arbetsstyrelse, som väljes på allmänt sammanträde med sakägarna enl. föreskrifterna i vattenlagen 7 kap. 64 §.

Arbetsstyrelsens uppgifter äro bl. a.

- att jämlikt föreskrifterna i vattenlagen 7 kap. 62 § anmäla styrelseval hos länsstyrelsen,
- att genom infordrande av anbud eller på annat lämpligt sätt bortsätta arbetena på förmånligaste sätt till entreprenör, som kan godkännas av lantbruksingenjören i länet,
- att själv och med biträde av sakkunnig person övervaka arbetets utförande i överensstämmelse med det upprättade förslaget,
- att verkställa behövliga utdebiteringar och fördelningar av kostnader,
- att föra räkenskaper över arbetet och årligen redovisa dessa för delägarna,
- att för sistnämnda ändamål och då så eljest kan finnas nödigt kalla delägarna till sammanträde i den ordning, som föreskrives i vattenlagen 7 kap. 64 §,
- att vid alla sammankomster föra protokoll, vilket skall vara tillgängligt för delägarna senast 14 dagar efter sammanträdet,
- att ombesörja dikenas vidmakthållande och uppreprensning å års-tid, då växande gröda tager minst skada därav samt

att i övrigt vidtaga alla åtgärder, som kunna befrämja arbetets verkställande och vidmakthållande.

Till företaget hörande kartor och handlingar skola förvaras av därtill utsedd person och av denne hållas tillgängliga för envar, som vill taga del av desamma eller göra avskrifter eller anteckningar.

Arbetsföreskrifter.

Med avseende å företaget stadga synemännen i övrigt jämlikt vattenlagen 10 kap. 62 §,

att företaget skall benämnas Roms mosse dikningsföretag 1955,

att arbetet skall vara fullbordat före utgången av år 1960,

att arbetet skall anses lagligen fullbordat då godkännande avsyningsbevis lämnats av lantbruksingenjören eller den han i sitt ställe sätter,

att arbetet skall utföras enligt det upprättade förslaget, dock att mindre ändringar, som under arbetets utförande kunna visa sig lämpliga beträffande dikets läge och annat, som ej inverkar minskande på torrläggningens djup eller på avrinningen, och varom berörda sakägare äro eniga, må efter hörande av lantbruksingenjören och med hans skriftliga medgivande företagas,

att cementrören skola gjutas av svensk cement, att de skola godkännas av lantbruksingenjören eller dennes ombud, innan de nedläggas och att deras läge skall kontrolleras av lantbruksingenjören eller dennes ombud, innan de få höljas,

att rensning av brunnar skall ske minst två gånger årligen och så ofta behov därav föreligger. Koppling direkt till rörsträng förbjudes, såvida ej lantbruksingenjören därtill givit sitt skriftliga medgivande,

att jord och sten å sträckan 5 - 7+65 skola läggas minst en meter från den nya dikeskanten och med en lutning mot denna ej brantare än 1:1, varjämte öppningar för dagvattnets avrinnande anordnas vid svackor i marken och vid tillstötande diken,

att därest så erfordras, envar markägare låter uppsätta nödiga hägnader vid det öppna avloppet å sin mark, så att avloppet ej skadas av betande kreatur,

att den, som åtagit sig arbetet, ej må erhålla slutlikvid, förrän arbetet i sin helhet godkänts av lantbruksingenjören eller den han i sitt ställe sätter.

Besvärshänvisning.

Missnöje med detta utlåtande eller med förrättningen i övrigt anföres genom ingivande av besvärsskrivelse i tre exemplar

till Söderbygdens vattendomstol, Stockholm inom sextio dagar
från nedanstående dag.

Sk-Tranås den 17 maj 1955.

Paul Jönsson

förrättningsman

Såsom gode män:

Georg Svensson *Paul Walters*

Fastighet och ägare Ägobeskrivning	Ägo- figur- nr	Förbättrad mark		Värde pr ha		Båtnad	
		åker, tomt	annan	före	efter	pr ha	pr ägofigur
		hektar	hektar	kronor	kronor	kronor	kronor
för "Roma mosse dikningsföretag 1955" i							
Tranås socken av Kristianstads län.							
Aa 1/4 mtl Tranås 17 ⁷ .							
Anders Andersson.							
Alstringsbåtnad:							
Äng, mylla på grus	1	0.02	600	¹²⁰⁰ 2000	600	12:--	
Summa		0.02				12:--	
3,6							
Ab mosskifte Tranås 10.							
Anders Andersson.							
Alstringsbåtnad:							
Äng, mylla på torv	2	0.02	600	¹²⁰⁰ 2000	600	12:--	
skog, "	3	0.07	450	⁹⁰⁰ 1500	450	32:--	
" , "	4	0.16	450	⁹⁰⁰ 1500	450	72:--	
Summa		0.25				116:--	
3							
Ac mosskifte Tranås 10.							
Anders Andersson.							
Alstringsbåtnad:							
skog, mylla på torv	5	0.02	450	¹⁰⁵⁰ 1500	600	12:--	
Summa		0.02				12:--	
2,3							
Ad mosskifte Tranås 10.							
Anders Andersson.							
Alstringsbåtnad:							
skog, mylla på torv	6	0.07	600	¹²⁰⁰ 1500	600	42:--	
Summa		0.07				42:--	
5-9,12							
Ae mosskifte Tranås 5.							
Anders Andersson.							
Alstringsbåtnad:							
skog, mylla på torv	7	0.02	750	1500	750	15:--	
Summa		0.02				15:--	

Fastighet och ägare Ägobeskrivning	Ägo- figur- nr	Förbättrad mark		Värde pr ha		Båtnad	
		åker, tomt	annan	före	efter	pr ha	pr ägofigur
		hektar	hektar	kronor	kronor	kronor	kronor
5-9,12							
Af mosslott Tranås 5							
Erik och Alfred Olsson.							
Alstringsbåtnad:							
skog, mylla på torv	8		0.05	600	¹⁰⁵⁰ ~~1500~~	450	23:--
" , "	9		0.06	450	⁹⁰⁰ ~~1500~~	450	27:--
äng, "	10		0.01	1000	¹⁴⁰⁰ ~~2000~~	400	4:--
åker, mylla på grus	11	0.02		2100	²⁷⁰⁰ ~~3000~~	600	12:--
Summa		0.02	0.12				66:--
2-3							
Ag mosslott Tranås 10							
Erik och Alfred Olsson.							
Alstringsbåtnad:							
skog, mylla på torv	12		0.09	450	⁷⁵⁰ ~~1500~~	300	27:--
Summa			0.09				27:--
3							
Ah mosslott Tranås 10							
Erik Alfred Olsson.							
Alstringsbåtnad:							
skog, mylla på torv	13		0.01	450	⁷⁵⁰ ~~1500~~	300	3:--
Summa			0.01				3:--
3,6							
Ai mosskifte Tranås 10							
Erik och Alfred Olsson.							
Alstringsbåtnad:							
skog, mylla på torv	14		0.03	450	⁷⁵⁰ ~~1500~~	300	9:--
Summa			0.03				9:--
2							
An 1/16 mtl Tranås 17							
Erik och Alfred Olsson.							
Alstringsbåtnad:							
åker, mylla på grus	15	0.11		2400	²⁷⁰⁰ ~~3000~~	300	33:--
skog, " " torv	19		0.23	1200	1500	300	69:--
äng, " " "	20		0.14	750	1500	750	105:--
överföres		0.11	0.37				207:--

VÄRDERINGSLÄNGD

Fastighet och ägare Ägobeskrivning	Ägo- figur- nr	Förbättrad mark		Värde pr ha		Båtnad	
		åker, tomt	annan	före	efter	pr ha	pr ägofigur
		hektar	hektar	kronor	kronor	kronor	kronor
Överfört		0.11	0.37				207:--
åker, mylla på grus	21	0.17		2400	3000	600	102:--
skog, mylla på torv	22		0.04	750	1500	750	30:--
Summa		0.28	0.41				339:--
2-7							
Al mosslott Tranås 17							
Erik och Alfred Olsson.							
Alstringsbåtnad:							
skog, mylla på torv	16		0.09	900	1500	600	54:--
äng, "	17		0.07	900	1500	600	42:--
Summa			0.16				96:--
2-6							
Am mosslott Tranås 10							
Erik och Alfred Olsson.							
Alstringsbåtnad:							
äng, mylla på torv	18		0.02	900	1500	600	12:--
Summa			0.02				12:--
2-5,7,8							
Ao mosslott Tranås 7							
Erik och Alfred Olsson.							
Alstringsbåtnad:							
skog, mylla på torv	23		0.04	600	1500	900	36:--
Summa			0.04				36:--
6							
Ap 1/64 mtl Tranås 17							
Erik och Alfred Olsson.							
Alstringsbåtnad:							
skog, mylla på torv	24		0.03	750	1500	750	23:--
åker, " " grus	25	0.03		2400	3000	600	18:--
Summa		0.03	0.03				41:--
2-5,7,8							
Aq mosslott Tranås 7							
Erik Haraldsson.							
Alstringsbåtnad:							

Fastighet och ägare Ägobeskrivning	Ägo- figur- nr	Förbättrad mark		Värde pr ha		Båtnad	
		åker, tomt	annan	före	efter	pr ha	pr ägofigur
		hektar	hektar	kronor	kronor	kronor	kronor
åker, mylla på torv	26	0.26		1500	3000	1500	390:--
" , " " grus	27	0.05		2400	3000	600	30:--
" , " " "	28	0.03		2400	3000	600	18:--
" , " " torv	29	0.19		1500	3000	1500	285:--
Summa		0.53					723:--
Brukningsbåtnad:							
Sträckan 7+69-8+15, 46 m	2:--						92:--
Summa							92:--
Totalsumma							815:--
<u>Ar 1/64 mtl Tranås 17.</u>							
<u>Erik Haraldsson.</u>							
Alstringsbåtnad:							
åker, mylla på torv	30	0.01		1500	3000	1500	15:--
Summa		0.01					15:--
Brukningsbåtnad:							
Sträckan 8+15-8+23, 8 m	2:--						16:--
Summa							16:--
Totalsumma							31:--
<u>As mosslott Tranås 9.</u>							
<u>Erik Haraldsson.</u>							
Alstringsbåtnad:							
åker, mylla på grus	31	0.06		2400	3000	600	36:--
" , " " torv	32	0.40		1200	3000	1800	720:--
" , " " "	33	0.13		1200	3000	1800	234:--
" , " " grus	34	0.05		2400	3000	600	30:--
äng, " " "	35		0.11	1200	2000	800	88:--
" , " " torv	36		0.06	1200	2000	800	48:--
skog, mylla på torv	37		0.20	1200	1500	300	60:--
" , " "	38		0.12	900	1500	600	72:--
överföres		0.64	0.49				1288:--

VÄRDERINGSLÄNGD

Fastighet och ägare Ägobeskrivning	Ägo- figur- nr	Förbättrad mark		Värde pr ha		Båtnad	
		åker, tomt	annan	före	efter	pr ha	pr ägofigur
		hektar	hektar	kronor	kronor	kronor	kronor
Överfört		0.64	0.49				1288:--
skog, mylla på grus	39		0.05	1350	1500	150	8:--
Summa		0.64	0.54				1296:--
Brukningsbåtnad:							
sträckan 8+27-8+70, 47 m	7:--						329:--
Summa							329:--
Totalsumma							1625:--
6-8, 14, 17, 18	1						
At mosslott Tranås 26	57.						
<u>Erik Haraldsson.</u>							
Alstringsbåtnad:							
skog, mylla på torv	40		0.02	1050	1500	450	9:--
" " " grus	41		0.06	1350	1500	150	9:--
" " " torv	42		0.05	1200	1500	300	15:--
" " " "	43		0.11	900	1500	600	66:--
" " " grus	44		0.03	1350	1500	150	5:--
äng, " " "	45		0.02	1800	2000	200	4:--
Summa			0.29				108:--
5							
Au mosslott Tranås 8.							
<u>Erik Haraldsson.</u>							
Alstringsbåtnad:							
äng, mylla på grus	46		0.02	1800	2000	200	4:--
skog, " " "	47		0.01	1350	1500	150	2:--
" " " torv	48		0.08	900	1500	600	48:--
" " " "	49		0.08	900	1500	600	48:--
" " " grus	50		0.02	1350	1500	150	5:--
Summa			0.21				105:--
2-6							
Av mosslott Tranås 10							
<u>Alfred Andersson.</u>							
Alstringsbåtnad:							

Fastighet och ägare Ägobeskrivning	Ägo- figur- nr	Förbättrad mark		Värde pr ha		Båtnad	
		åker, tomt	annan	före	efter	pr ha	pr ägofigur
		hektar	hektar	kronor	kronor	kronor	kronor
Åker, mylla på grus	51	0.02		2700	3000	300	6:--
Summa 2-5,7,8		0.02					6:--
<u>Ax mosslott Tranås 7</u>							
<u>Alfred Andersson.</u>							
Alstringsbåtnad:							
Åker, mylla på grus	52	0.02		2700	3000	300	6:--
Summa I		0.02					6:--
<u>Ay mosslott Tranås 1</u>							
<u>Alfred Andersson.</u>							
Alstringsbåtnad:							
Åker, mylla på grus	53	0.02		2400	3000	600	12:--
" , " " torv	54	0.06		2100	3000	900	54:--
skog, " " "	55		0.05	1200	1500	300	15:--
" , " " "	56		0.05	1200	1500	300	15:--
Summa 3-7		0.08	0.10				96:--
<u>Az mosslott Tranås 24</u>							
<u>Alfred Andersson.</u>							
Alstringsbåtnad:							
Åker, mylla på grus	57	0.01		2400	3000	600	6:--
" , " " torv	58	0.04		1500	3000	1500	60:--
Summa 2,3,5,6,8-12		0.05					66:--
<u>Aå mosslott Tranås 20</u>							
<u>Alfred Andersson.</u>							
Alstringsbåtnad:							
Åker, mylla på grus	59	0.01		2400	3000	600	6:--
" , " " torv	60	0.06		1200	3000	1800	108:--
skog, " " "	61		0.06	750	1500	750	45:--
Summa		0.07	0.06				159:--
Brukningsbåtnad: 10 m å 4:--							40:--
Summa							40:--
<u>Totalsumma</u>							199:--

VÄRDERINGSLÄNGD

Fastighet och ägare Ägobeskrivning	Ägo- figur- nr	Förbättrad mark		Värde pr ha		Båtnad	
		åker, tomt	annan	före	efter	pr ha	pr ägofigur
		hektar	hektar	kronor	kronor	kronor	kronor
2-8 AÄ mosslott Tranås 12							
Alfred Andersson.							
Alstringsbåtnad:							
åker, mylla på torv	62	0.01		1200	3000	1800	18:--
skog, " " "	63		0.01	750	1500	750	8:--
" " " "	64		0.05	900	1500	600	30:--
Summa		0.01	0.06				56:--
Brukningsbåtnad: 15 m å 4:--							60:--
Summa							60:--
Totalsumma							116:--
2 Aß mosslott Tranås 8							
Alfred Andersson.							
Alstringsbåtnad:							
åker, mylla på grus	65	0.02		2700	3000	300	6:--
" " " torv	66	0.02		2400	3000	600	12:--
skog, " " grus	67		0.02	1350	1500	150	3:--
" " " torv	68		0.08	1050	1500	450	36:--
" " " "	69		0.02	900	1500	600	12:--
Summa		0.04	0.12				69:--
2 Ba mosslott Tranås 8							
Karl Hult.							
Alstringsbåtnad:							
åker, mylla på torv	70	0.04		1800	3000	1200	48:--
" " " grus	71	0.03		2700	3000	300	9:--
Summa		0.07					57:--
Brukningsbåtnad: 20 m å 2:--							40:--
Summa							40:--
Totalsumma							97:--
1 Bb mosslott Tranås 1							
Karl Hult							

Fastighet och ägare Ägobeskrivning	Ägo- figur- nr	Förbättrad mark		Värde pr ha		Båtnad	
		äker, tomt	annan	före	efter	pr ha	pr ägofigur
		hektar	hektar	kronor	kronor	kronor	kronor
Alstringsbåtnad:							
äker, mylla på torv	72	0.01		2400	3000	600	6:--
" " " grus	73	0.01		2700	3000	300	3:--
Summa		0.02					9:--
Brukningsbåtnad: 20 m å 2:--							40:--
Summa							40:--
Totalsumma							49:--
2-6, 12-18,							
Be mosslott Tranås 25							
21-23, 25, 29, 30							
25 .Karl Hult.							
Alstringsbåtnad:							
skog, mylla på torv	74		0.19	1350	1500	150	29:--
äker, " " grus	75	0.05		2700	3000	300	15:--
Summa		0.05	0.19				44:--
3							
Bd mosslott Tranås 22 .							
Karl Hult.							
Alstringsbåtnad:							
skog, mylla på torv	76		0.01	1050	1500	450	5:--
Summa			0.01				5:--
4							
Be mosslott Tranås 22 .							
Karl Hult.							
Alstringsbåtnad:							
skog, mylla på torv	77		0.01	1050	1500	450	5:--
Summa			0.01				5:--
2							
Bf mosslott Tranås 22 .							
Karl Hult.							
Alstringsbåtnad:							
skog, mylla på torv	78		0.02	1050	1500	450	9:--
äng, " " grus	79		0.03	1400	2000	600	18:--
Summa			0.05				27:--

VÄRDERINGSLÄNGD

Fastighet och ägare Ägobeskrivning	Ägo- figur- nr	Förbättrad mark		Värde pr ha		Båtnad	
		åker, tomt	annan	före	efter	pr ha	pr ägofigur
		hektar	hektar	kronor	kronor	kronor	kronor
Bh mosslott Tranås 22⁵.							
Nils och Per Olofsson.							
Alstringsbåtnad:							
äng, mylla på torv	80		0.03	1600	2000	400	12:--
skog, " " "	81		0.05	1050	1500	450	23:--
Summa			0.08				35:--
Bi mossjera Tranås 22.							
Harry Larsson.							
Alstringsbåtnad:							
åker, mylla på grus	82	0.04		2100	3000	900	36:--
" " " torv	85	0.08		1200	3000	1800	144:--
" " " "	84	0.10		1200	3000	1800	180:--
" " " grus	85	0.06		1800	3000	1200	72:--
Summa		0.28					432:--
Brukningsbåtnad:							
sträckan 11+47-11+67, 20 m	å 7:--						140:--
Summa							140:--
Totalsumma							572:--
Bk mosslott Tranås 22¹⁰.							
Harry Larsson.							
Alstringsbåtnad:							
åker, mylla på grus	86	0.03		1800	3000	1200	36:--
" " " torv	87	0.12		900	3000	2100	252:--
" " " "	88	0.12		1200	3000	1800	216:--
" " " grus	89	0.04		2100	3000	900	36:--
Summa		0.31					540:--
Brukningsbåtnad:							
sträckan 11+67-11+86, 19 m	å 7:--						133:--
Summa							133:--
Totalsumma							673:--

Fastighet och ägare Ägobeskrivning	Ägo- figur- nr	Förbättrad mark		Värde pr ha		Båtnad	
		åker, tomt	annan	före	efter	pr ha	pr ägofigur
		hektar	hektar	kronor	kronor	kronor	kronor
B1 mosslott Tranås 24 ³⁻⁷							
<u>Anders Persson.</u>							
Alstringsbåtnad:							
skog, mylla på grus	90		0.02	1350	1500	150	3:--
" , " " torv	91		0.09	900	1500	600	54:--
" , " " "	92		0.11	900	1500	600	66:--
" , " " grus	93		0.03	1350	1500	150	5:--
Summa			0.25				128:--
Bm mosslott Tranås 24 ³⁻⁷							
<u>Lars Håkansson.</u>							
Alstringsbåtnad:							
åker, mylla på torv	94	0.28		900	3000	2100	588:--
åker, mylla på grus	95	0.15		2250	3000	750	113:--
Summa		0.43					701:--
Bn mosslott Tranås 25 ^{2-6, 12-18, 21-23, 25, 29, 30}							
<u>Lars Håkansson.</u>							
Alstringsbåtnad:							
äng, mylla på grus	96		0.10	1600	2000	400	40:--
" , " " torv	97		0.10	1600	2000	400	40:--
" , " " grus	98		0.01	1800	2000	200	2:--
" , " " "	99		0.01	1800	2000	200	2:--
" , " " "	100		0.01	1800	2000	200	2:--
Summa			0.23				86:--
Bo mosslott Tranås 22							
<u>Lars Håkansson.</u>							
Alstringsbåtnad:							
äng, mylla på grus	101		0.01	1800	2000	200	2:--
" , " " torv	102		0.04	1600	2000	400	16:--
" , " " grus	103		0.02	1800	2000	200	4:--
" , " " "	104		0.01	1800	2000	200	2:--
Överföres			0.08				24:--

VÄRDERINGSLÄNGD

Fastighet och ägare Ägobeskrivning	Ägo- figur- nr	Förbättrad mark		Värde pr ha		Båtnad	
		åker, tomt	annan	före	efter	pr ha	pr ägofigur
		hektar	hektar	kronor	kronor	kronor	kronor
Överfört			0.08				24:--
skog, mylla på torv	105		0.01	1050	1500	450	5:--
Summa			0.09				29:--
3							
Bp mosslott Tranås 22 .							
Lars Håkansson.							
Alstringsbåtnad:							
äng, mylla på torv	106		0.01	1800	2000	200	2:--
" , " " grus	107		0.01	1800	2000	200	2:--
" , " " "	108		0.01	1600	2000	400	4:--
skog, " " "	109		0.01	1050	1500	450	5:--
Summa			0.04				13:--
4							
Bq mosslott Tranås 22 .							
Lars Håkansson.							
Alstringsbåtnad:							
äng, mylla på grus	110		0.02	1800	2000	200	4:--
" , " "	111		0.01	1600	2000	400	4:--
skog, " "	112		0.01	1050	1500	450	5:--
Summa			0.04				13:--
Sammandrag.							
		Areal.	Alstr. Bråkn. båtn. båtn.			Summa båtnad.	
7							
Aa 1/4 mtl Tranås 17 .							
Anders Andersson		0.02	12				12
3,6							
Ab mosskifte Tranås 10 .							
Anders Andersson		0.25	116				116
3							
Ac mosskifte Tranås 10 .							
Anders Andersson		0.02	12				12
2,3							
Ad mosskifte Tranås 10 .							
Anders Andersson		0.07	42				42
5-9,12							
Ae mosskifte Tranås 5 .							
Anders Andersson		0.02	15				15
Överföres			0.38	197			197

Fastighet och ägare Ägobeskrivning	Ägo- figur- nr	Förbättrad mark		Värde pr ha		Båtnad	
		äker, tomt	annan	före	efter	pr ha	pr ägofigur
		hektar	hektar	kronor	kronor	kronor	kronor
		Areal		Alderbruk. båtn. båtn.			Summa båtnad.
Överfört 5-9,12 <u>Af mosslott Tranås 5</u>			0.38	197			197
Erik och Alfred Olsson 2,3 <u>Ag mosslott Tranås 10</u>		0.02	0.12	66			66
Erik och Alfred Olsson 3 <u>Ah mosslott Tranås 10</u>			0.09	27			27
Erik och Alfred Olsson 3,6 <u>Al mosskifte Tranås 10</u>			0.01	3			3
Erik och Alfred Olsson 2 <u>An 1/16 mtl Tranås 17</u>			0.03	9			9
Erik och Alfred Olsson 2-7 <u>Am mosslott Tranås 17</u>		0.28	0.41	339			339
Erik och Alfred Olsson 2-6 <u>Am mosslott Tranås 10</u>			0.16	96			96
Erik och Alfred Olsson 2-5,7,8 <u>As mosslott Tranås 7</u>			0.02	12			12
Erik och Alfred Olsson 6 <u>Ap 1/64 mtl Tranås 17</u>			0.04	36			36
Erik och Alfred Olsson 2-5,7,8 <u>Aq mosslott Tranås 7</u>		0.03	0.03	41			41
Erik Haraldsson 6 <u>Ar 1/64 mtl Tranås 17</u>		0.53		723	92		815
Erik Haraldsson 2,3 <u>As mosslott Tranås 9</u>		0.01		15	16		31
Erik Haraldsson 6-8,14,17,18 <u>At mosslott Tranås 26</u>		0.64	0.54	1296	329		1625
57. Erik Haraldsson <u>Au mosslott Tranås 8³</u>			0.29	108			108
Erik Haraldsson			0.21	105			105
Överföres		1.51	2.33	3073	437		3510

VÄRDERINGSLÄNGD

Fastighet och ägare Ägobeskrivning	Ägo- figur- nr	Förbättrad mark		Värde pr ha		Båtnad	
		Åker, tomt	annan	före	efter	pr ha	pr ägofigur
		hektar	hektar	kronor	kronor	kronor	kronor
		Areal		Alstr. Bruken			Summa
				båtn. båtn.			båtnad.
Överfört 2-6 Av mosslott Tranås 10		1.51	2.33	3073	437		3510
Alfred Andersson		0.02		6			6
Ax mosslott Tranås 7	2-5,7,8						
Alfred Andersson		0.02		6			6
Ay mosslott Tranås 1	1						
Alfred Andersson		0.08	0.10	96			96
Az mosslott Tranås 24	3-7						
Alfred Andersson		0.05		66			66
Aå mosslott Tranås 20	2,3,5,6,8-12						
Alfred Andersson		0.07	0.06	159	40		199
Aä mosslott Tranås 12	2-8						
Alfred Andersson		0.01	0.06	56	60		116
Aå mosslott Tranås 8	2						
Alfred Andersson		0.04	0.12	69			69
Ba mosslott Tranås 8	2						
Karl Hult		0.07		57	40		97
Bb mosslott Tranås 1	1						
Karl Hult		0.02		9	40		49
Bc mosslott Tranås 25	2-6,12-18						
25	21-23,25,29,30						
.Karl Hult		0.05	0.19	44			44
Bd mosslott Tranås 22	3						
Karl Hult			0.01	5			5
Be mosslott Tranås 22	4						
Karl Hult			0.01	5			5
Bf mosslott Tranås 22	2						
Karl Hult			0.05	27			27
Bh mosslott Tranås 22	5						
Överföres		1.94	2.93	3678	617		4295

Fastighet och ägare Ägobeskrivning	Ägofigur- nr	Förbättrad mark		Värde pr ha		Båtnad	
		äker, tomt	annan	före	efter	pr ha	pr ägofigur
		hektar	hektar	kronor	kronor	kronor	kronor
		Areal		Alsterbrukn.	båtn. båtn.		Summa båtnad.
Överfört		1.94	2.93	3678	617		4295
Nils och Per Olofsson			0.08	35			35
<u>B1 mossjora Tranås 22.</u>							
Harry Larsson		0.28		432	140		572
10							
<u>Bk mosslott Tranås 22 .</u>							
Harry Larsson		0.31		540	133		673
3-7							
<u>B1 mosslott Tranås 24 .</u>							
Anders Persson			0.25	128			128
3-7							
<u>Bm mosslott Tranås 24 .</u>							
Lars Håkansson		0.43		701			701
Tranås 2-6,12-18,21-23							
<u>Bn mosslott 25</u>							
25,29,30							
25 . Lars Håkansson			0.23	86			86
2							
<u>Be mosslott Tranås 22 .</u>							
Lars Håkansson			0.09	29			29
3							
<u>Bp mosslott Tranås 22 .</u>							
Lars Håkansson			0.04	13			13
4							
<u>Bq mosslott Tranås 22 .</u>							
Lars Håkansson			0.04	13			13
<u>Summa</u>		2.96	3.66	5655	890		6545

Skåne-Tranås den 17 maj 1955.

Paul Walter

s.o. lantbruksingenjör.

Georg Svensson *Paul Walter*

Läge	Längd m.	Arbete, material e. d.	Antal	å-pris kr.	Kostnad	Summa
					kronor	kronor
		till "Roms mosse dikningsföretag 1955" i Tranås socken av Kristianstads län. <u>Avloppet A-B.</u>				
A-7+65	331	Grävning av öppet avlopp				
		sandbl. dy	m ³ 200	3:--	600:--	
		pinnmo	" 90	5:--	450:--	1050:--
7+65-8+23	58	Grävning för täckt ledning, rörens läggning och dikesjor- dens återfyllning m.m.	m 58	4:--	232:--	
8+23-8+70	47	Dito Dito	" 47	3:--	141:--	
8+70-9+65	95	Dito Dito	" 95	5:--	475:--	
9+65-10+52	87	Dito Dito	" 87	6:--	522:--	
10+75-12+06	131	Dito Dito	" 131	4:--	524:--	1894:--
7+65-8+23	58	12" betongrör med muff	" 58	7:--	406:--	
8+23-12+06	360	9" " " "	" 360	4:50	1620:--	2026:--
8+23, 8+70, 9+65, 11+47, 12+06		Intagningsbrunnar av betong med armerade lock. Inre diam. = 70 cm	st 5	100:--	500:--	
10+75		Dito med diam. = 100 cm	" 1	180:--	180:--	
7+65		Utlöpp enl. ritning	"		100:--	
7+65, 8+68, 11+65		Upptagande av stentrummor	" 3	25:--	75:--	855:--
		För oförutsett m.m. tillägges				5825:--
		Ersättning för intrång och ska- da uträknas efter företagets utförande men uppskattas här överslagsvis till				575:--
		Summa				300:--
						6700:--
I ovan angivna å-priser ingår nödig röjning av träd och buskar						

KOSTNADSFÖRDELNINGSLÄNGDför "Roms mosse dikningsföretag 1955" 1

Tranås socken av Kristianstads län.

Fastighet, ägare m.m.	Sökande eller icke sökande.	Förbättrings- värde.	Fördelningstal.	Beräknad kostnad.		Förrättnings- kostnad.	
		Kr.	‰	Kr.	öre	Kr.	öre
1	2	3	4	5		6	
Aa 1/4 mtl Tranås 17 ⁷ . Anders Andersson	ej sök.	12	0.183	12	26	1	06
Ab mosskifte " 10 ^{3,6} . D:sme	"	116	1.772	118	72	10	29
Ac " " 10 ³ . D:sme	"	12	0.183	12	26	1	06
Ad " " 10 ^{2,3} . D:sme	"	42	0.642	43	01	3	73
Ae " " 5 ^{5-9,12} . D:sme	"	15	0.229	15	34	1	33
Af mosslott " 5 ^{5-9,12} . Erik och Alfred Olsson	"	66	1.008	67	54	5	85
Ag " " 10 ^{2,3} . D:sme	"	27	0.413	27	67	2	40
Ah " " 10 ³ . D:sme	"	3	0.046	3	08	0	27
Ai mosskifte " 10 ^{3,6} . D:sme	"	9	0.138	9	25	0	80
An 1/16 mtl " 17 ² . D:sme	"	339	5.180	347	06	30	08
Al mosslott " 17 ²⁻⁷ . D:sme	"	96	1.467	98	29	8	52
Am " " 10 ²⁻⁶ . D:sme	"	12	0.183	12	26	1	06
Ao " " 7 ^{2-5,7,8} . D:sme	"	36	0.550	36	85	3	19
Ap 1/64 mtl " 17 ⁶ . D:sme	"	41	0.626	41	94	3	64
Aq mosslott " 7 ^{2-5,7,8} . Erik Haraldsson	sök.	815	12.452	834	29	72	31
Ar 1/64 mtl " 17 ⁶ . D:sme	"	31	0.474	31	76	2	75
As mosslott " 9 ^{2,3} . D:sme	"	1.625	24.829	1663	55	144	19
At " " 26 ^{6-8,14,17,18,57¹} . Erik Haraldsson	"	108	1.650	110	55	9	58
Au " " 8 ³ . Erik Haraldsson	"	105	1.604	107	47	9	31
överbeföras		3.510	53.629	3593	15	311	42

1.					2.	3.	4.	5.	6.
överfört						3.510	53.629	3593	15 311:42
2-6									
Av	mosslott	Tranås	10	Alfred Andersson	ej sök.	6	0.092	6	16 0:53
2-5,7,8									
Ax	"	"	7	D:sme	"	6	0.092	6	16 0:53
1									
Ay	"	"	1	D:sme	"	96	1.467	98	29 8:52
3-7									
Az	"	"	24	D:sme	"	66	1.008	67	54 5:85
2,3,5,6,8-12									
Aå	"	"	20	D:sme	"	199	3.040	203	68 17:65
2-8									
Aä	"	"	12	D:sme	"	116	1.772	118	72 10:29
2									
Aß	"	"	8	D:sme	"	69	1.054	70	62 6:12
2									
Ba	"	"	8	Karl Hult	"	97	1.482	99	29 8:61
1									
Bb	"	"	1	D:sme	"	49	0.749	50	18 4:35
2-6,12-18,21-23,25									
Bc	"	"	25						
29,30									
25 Karl Hult					"	44	0.672	45	02 3:90
3									
Bd	"	"	22	D:sme	"	5	0.076	5	09 0:44
4									
Be	"	"	22	D:sme	"	5	0.076	5	09 0:44
2									
Bf	"	"	22	D:sme	"	27	0.413	27	67 2:40
5									
Bh	"	"	22	Nils och Per Olofsson	"	35	0.535	35	85 3:11
10									
Bi	mossjora	"	22	Harry Larsson	sök.	572	8.739	585	51 50:75
3-7									
Bk	mosslott	"	22	D:sme	"	673	10.283	688	97 59:73
3-7									
Bl	"	"	24	Anders Persson	ej sök.	128	1.956	131	05 11:36
3-7									
Bm	"	"	24	Lars Håkansson	likst.	701	10.710	717	58 62:20
2-6,12-18,21-23,25					m.sök.				
Bn	"	"	25						
29,30									
25 Lars Håkansson					"	86	1.314	88	04 7:63
2									
Bo	"	"	22	Lars Håkansson	"	29	0.443	29	68 2:57
3									
Bp	"	"	22	D:sme	"	13	0.199	13	33 1:16
24									
Bq	"	"	22	D:sme	"	13	0.199	13	33 1:16
Summa						6.545	100.000	6700	-- 580:72

Skåne-Tranås den 17 maj 1955.

George Svensson *Paul Walters*


Sammanställning av förrättningskostnader till

Roms mosse dikningsföretag 1955

inom Tranås i Tranås socken av Kristianstads län.

Ersättning till statsverket enligt SFS 482/1952	230:-
Förrättningsmannens utlägg (annons och inbindning av 2 band handlingar m.m.)	67:76
Gode männens resekostnader och arvoden	94:96
Hantlangning m.m.	<u>188:-</u>
Summa	<u>580:72</u>

Hannelund den 17 maj 1955

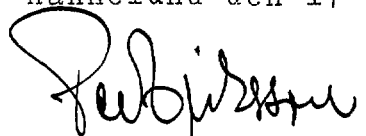
förrättningsman