



Registernummer

Vånga socken

Aa	Vånga	98
Ab	"	97
Ac	"	36'
Ad	"	72'
Ae	"	36'
Af	"	99

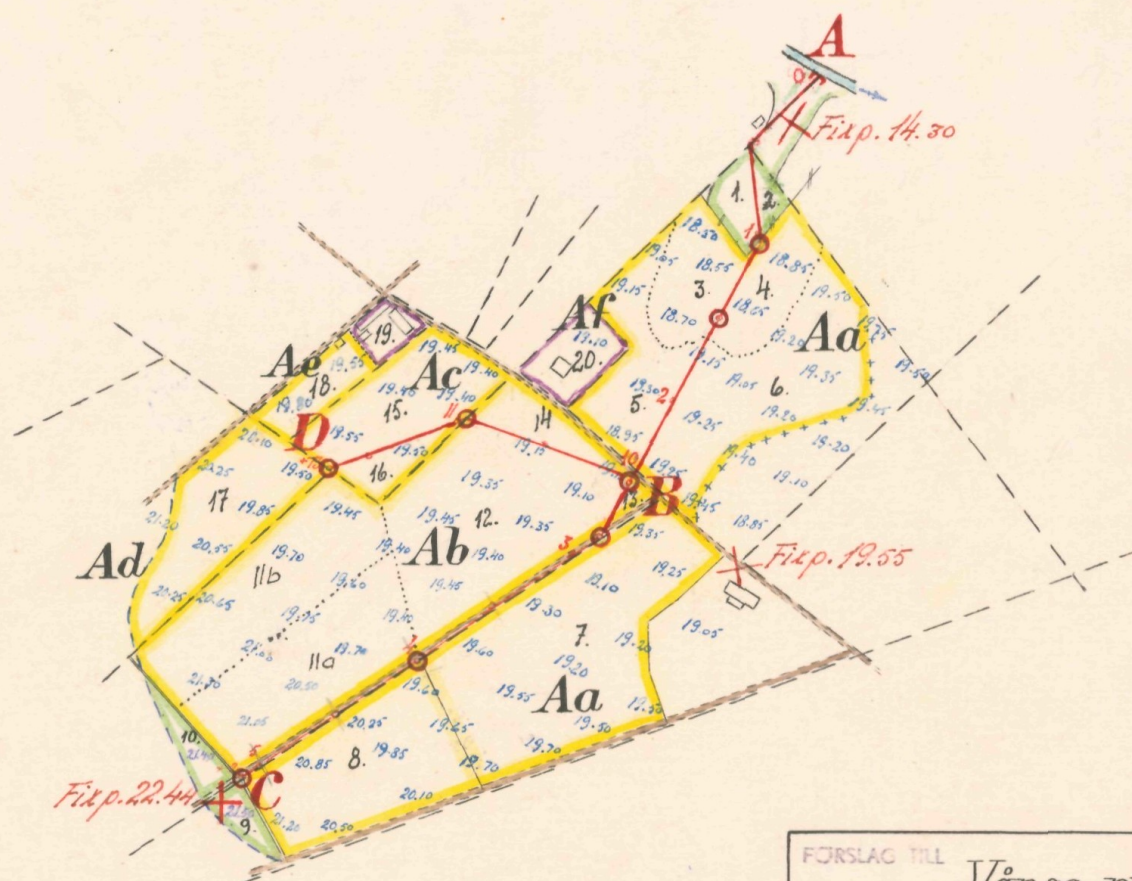

Skala 1:4000

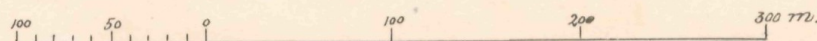

FÖRSLAG TILL

Vånga nr 9 dikningsföretag 1955

I Vånga

SOCKEN(NAR) AV Kristianstads LÄN

UPPRÄTTAT ÅR(EN) 1955

{UTAN} SAMBAND MED SYNDEFÖRÄTTNING ENL. VATTENLAGEN AV

ORIGINAL
KOPIA



Publisk
(NAMN)

e.o. lantbruksingenjör

ANTAL RITN. ST. 2


L 2 434

Förslag till intagningsbrunn vid C.

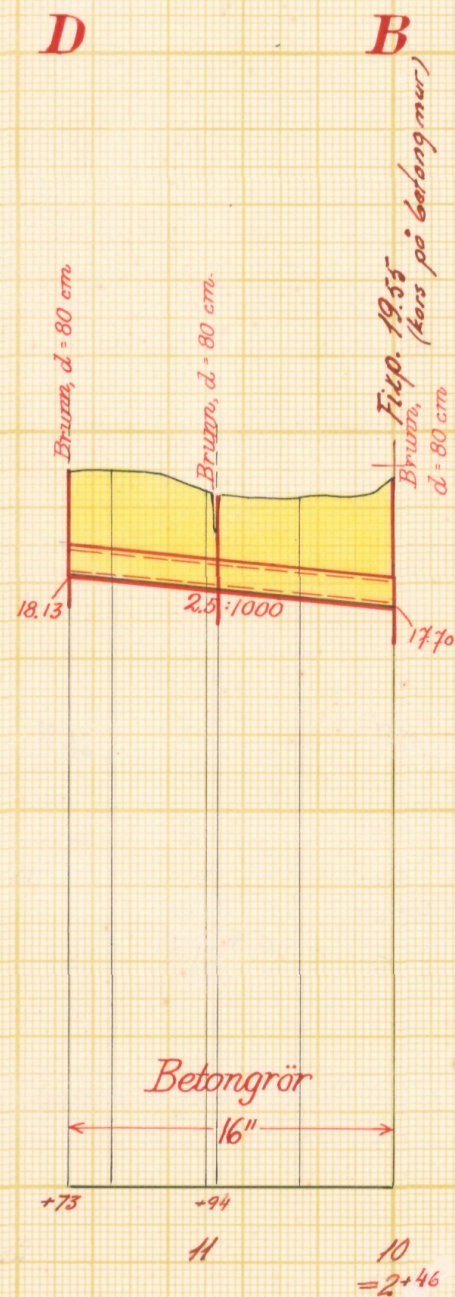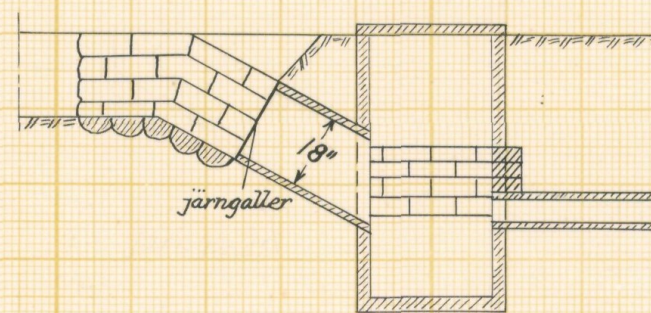


+10.00 m s.h.

Förslag till utlopp vid A


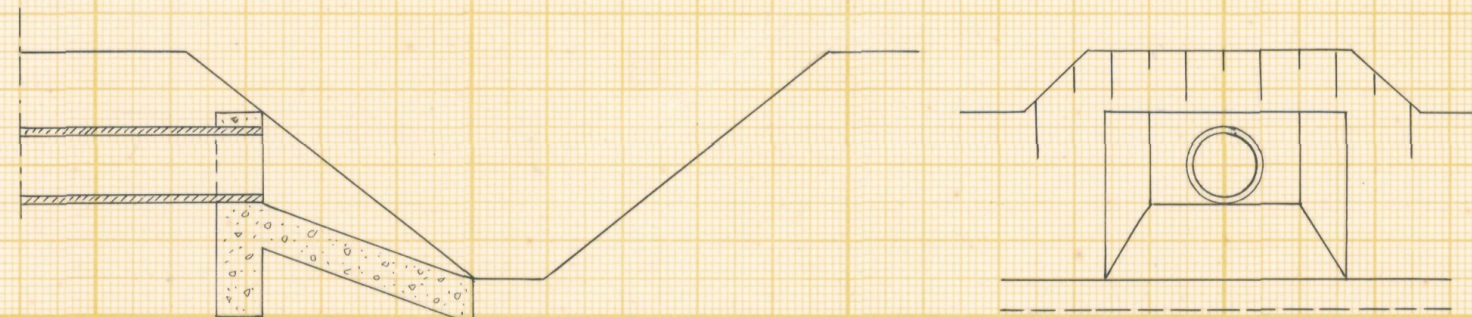


Betongmurarna ritarmers med
rutjärn ϕ 6 m/m, $\frac{1}{2}$ 200 m/m

Typritning till intagningsbrunnar

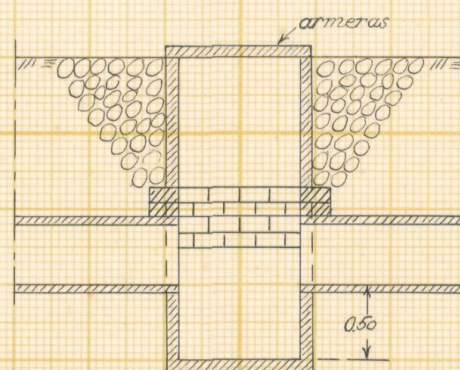

Förslag till brunn vid 1+50

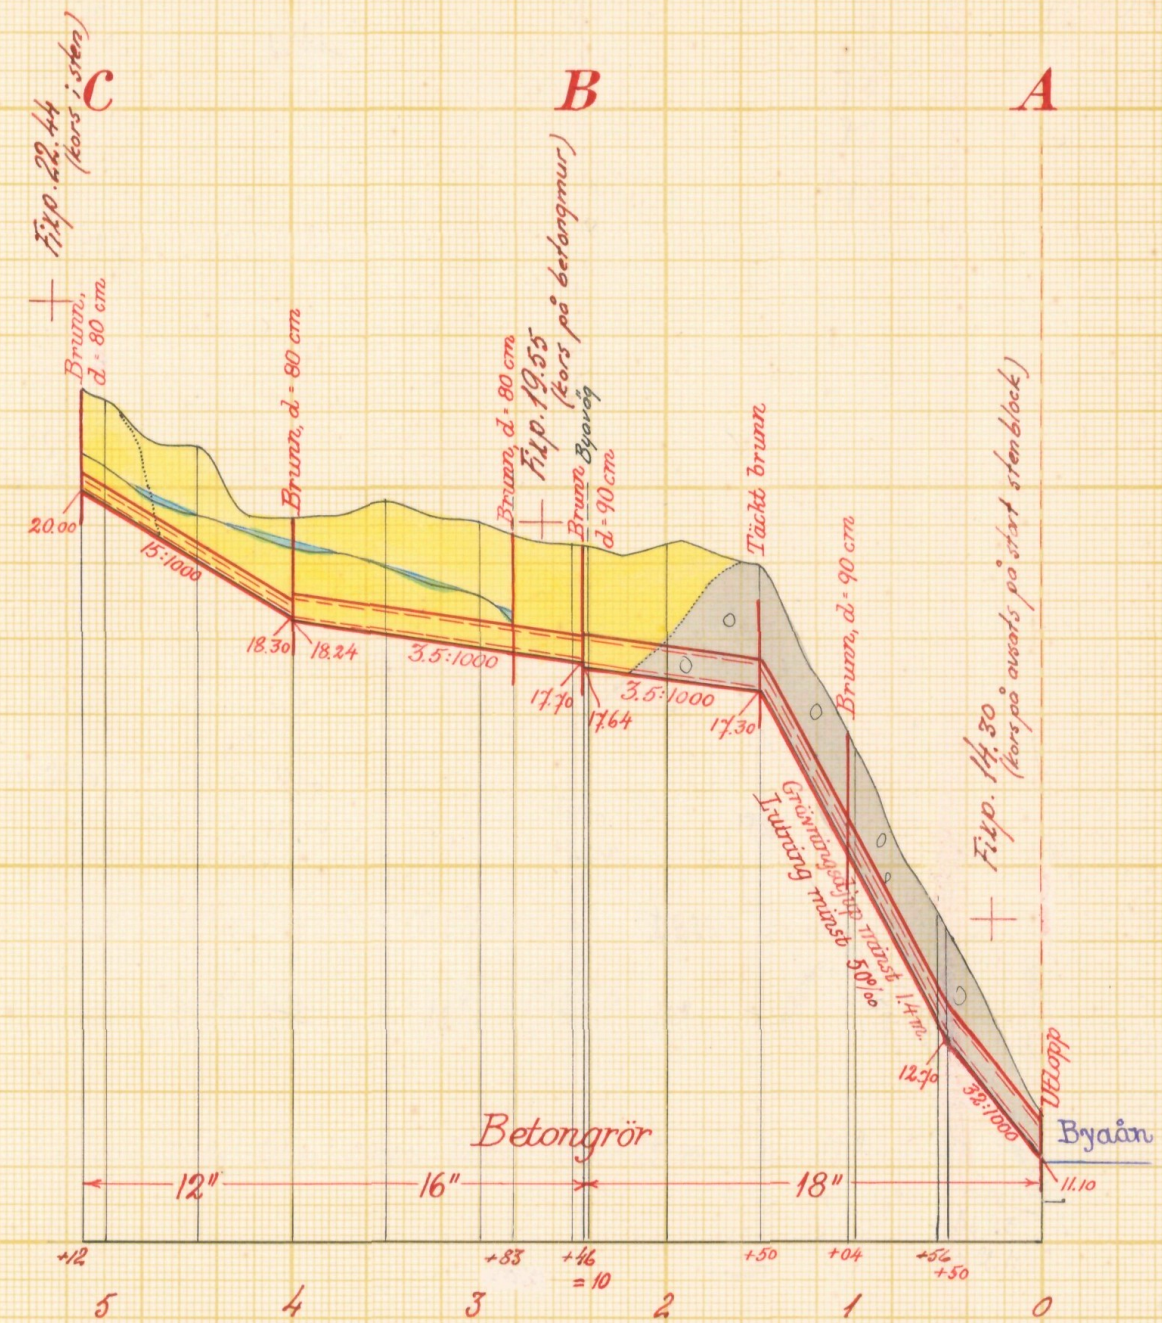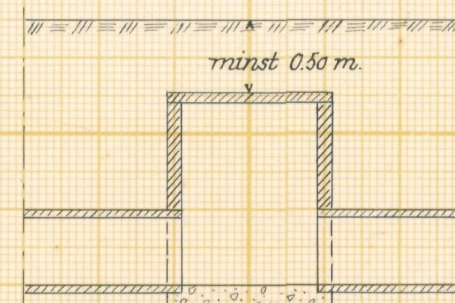


Skalar:

för längd 1:4000

för höjd 1:100

för detaljer 1:50

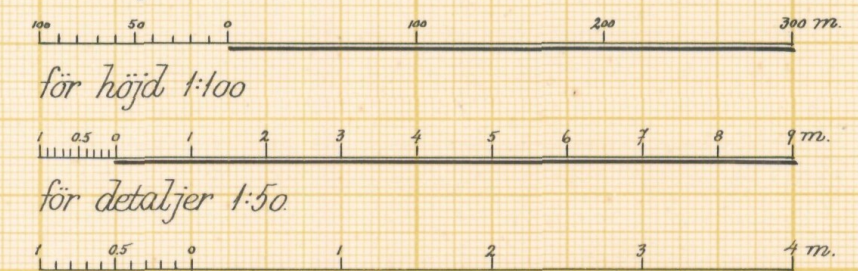

Förslag till Vånga nr 9 dikningsföretag 1955

i Vånga socken(-het) av Kristianstads län

upprättat år(-en) 1955 {uten} samband med synförrättning enl. vattenlagen av

Original
Kopia

P. J. J. J.
(Namn)

e.a. lantbruksingenjör
(Titel)

Antal ritn. st. 2

Arkivnummer

L2 434



Akt nr:

11-L2-434

Synehandlingar
rörande
Vånga nr 9
dikningsföretag 1955
i Vånga socken
av Kristianstads län.

L 2^a 2^a 434

O R I G I N A L H A N D L I N G A R

rörande

torrläggning av mark inom Vånga nr 9, 36 och 72 i Vånga socken
av Kristianstads län; upprättade år 1955 vid syneförrättning
enligt vattenlagen av


Per Eriksson,

e.o. lantbruksingenjör.

Handlingarna innehålla förutom titelblad tjugotre (23) skrivna
och paginerade sidor samt åtföljas av plan-, profil och sektions-
ritningar i 2 blad.

ÖVERSIKTSKARTA.

Skala 1:100.000.

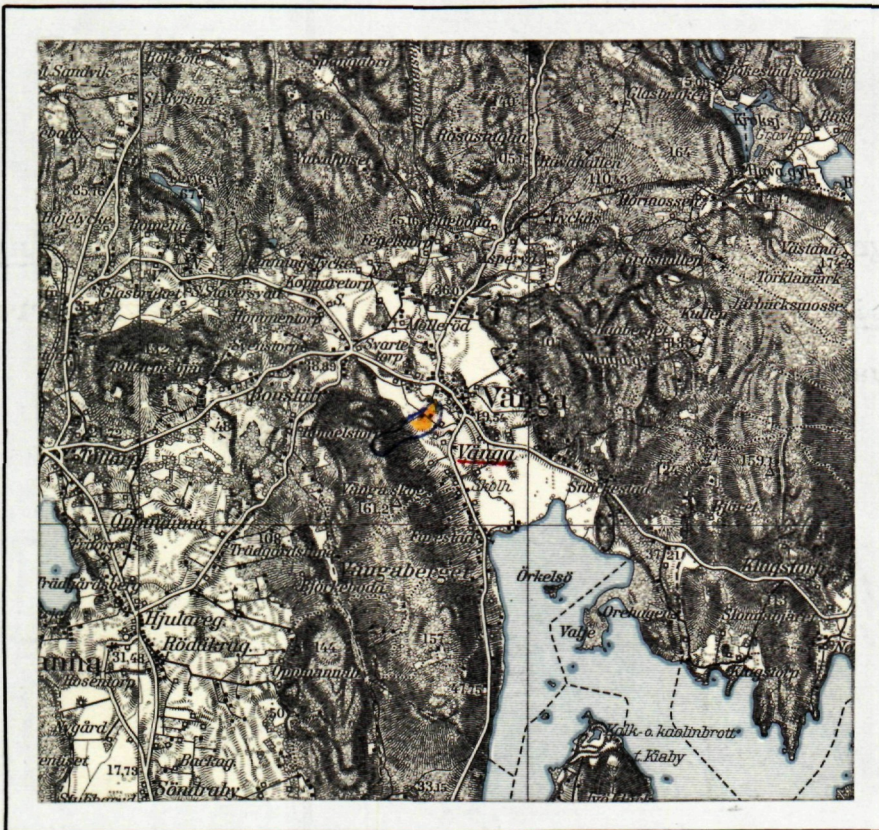

Generalstabsblad nr 10 (Karlshamn).

Protokoll fört vid syneförrättning enligt vattenlagen angående torrläggning av mark inom Vånga i Vånga socken av Kristianstads län.

År 1955, den 23 maj, kl 10 fm. inställde sig undertecknad förrättningsman hos Robert Persson i Vånga för att enligt Länsstyrelsens förordnande, bil 1 och 2 handlägga förrättningen. Kungörelser om sammanträdet, bil 3 och 4, hade införts i tidningen Nyaste Kristianstadsbladet, Kristianstad och anslagits i Vånga kyrka, varjämte uppgivna sakägare fått meddelanden enligt bifogade förteckning, bil 5.

Vid sammanträdet hade infunnit sig:

Gode män:

Skiftesgodemännen Mattias Nilsson och Berndt Jönsson i Vånga.

Sökande till förrättningen:

Robert Persson, Vånga 9⁷

Rune Oredsson, Vånga 9⁸ och 10⁶

Övriga sakägare:

Kurt Nilsson, Vånga av 36¹

Berndt Nilsson, Vånga av 36¹

Ored Nilsson, Vånga 9⁹

§ 1.

Upplästes ansökningen till förrättningen och Länsstyrelsens med anledning härav utfärdade förordnande för lantbruksingenjör Klas Westling, bil 1. Länsstyrelsen har i skrivelse den 30 nov. 1954 överfört detta förordnande på undertecknad förrättningsman, vilken skrivelse även upplästes, bil 2.

§ 2.

Intet jäv fanns att anföra mot någon av synemännen.

§ 3.

Den i företaget ingående marken med dess avlopp hade under år 1953 uppmätts och avvägrats. De upprättade plan- och profilritningarna förevisades, varvid hävden genomgicks och godkändes.

§ 4.

Sökandena påyrkade torrläggning till lämpligt djup av deras i företaget ingående mark genom utförande av avloppet, sträckan 0 - 5+12 som täckt ledning

" , " 10 - 11+73 " "

§ 5.

Inga ersättningar yrkades i samband med företagets utförande.

§ 6.

Meddelades, att nytt sammanträde i ärendet komme att hållas måndagen den 20 juni 1955 kl. 10 fm. å samma ställe som dagens.

§ 7.

Föreningsskrivelseupphävsstecknats av Berndt Nilsson, Vånga av 36¹. Skrivelsens upplästes och bilades protokollet, bil 6.


Villands Vånga § 8.

Föreningsskrivelse uppsattes för Curt Nilsson, Vånga av 36¹. Skrivelsen upplästes och bilades protokollet, bil 7.

§ 9.


Sedan protokollet upplästes och då intet vidare fanns att anföra avslutades sammanträdet.

Villands Vånga den 23 maj. 1955.

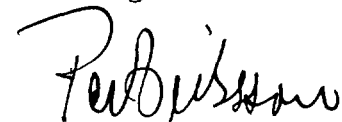

Rob. Klantbruksingenjör

Såsom gode män:

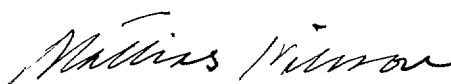

År 1955, den 20 juni, kl 10 fm. inställde sig åter under-tecknad förrättningsman hos Robert Persson i Vånga för att fortsätta förrättningsens handläggning.

Vid sammanträdet hade infunnit sig:

Gode män:

Skiftesgodemännen Hilding Nilsson i Oppmanna och Oskar Nilsson i Kaffatorp istället för Mattias Nilsson och Berndt Jönsson i Vånga, vilka båda på grund av sjukdom var förhindrade att närvara.

Delägare:

Robert Persson, Vånga nr 9		
Rune Oredsson,	"	"
Kurt Nilsson,	"	36
Berndt Nilsson,	"	"

§ 10.

Intet jäv fanns att anföra mot de nya godemännen.

§ 11.

Verkställdes syngång med de nya godemännen.

§ 12.

Sedan föregående sammanträde hade förslag till företagets utförande utarbetats och förevisades det upprättade förslaget med tillhörande handlingar och ritningar.

§ 13.

Upplästes synemännens utlåtande, angående företaget, bil C.

§ 14.

Till ordförande i företagets styrelse valdes lantbr. Rune Oredsson, nr 9, Villands-Vånga, tel Villands-Vånga 122 och till övriga ledamöter lantbr. Robert Persson, nr 9, Villands-Vånga och lantbr. Berndt Nilsson, nr 36, Villands-Vånga. Att emottaga och förvara till företaget hörande kartor och handlingar valdes ordföranden.


§ 15.

Meddelades, att misshöje med förrättningen anföres genom ingivande av besvärsskrivelse i tre exemplar till Söderbygdens Vatten-domstol, Stockholm inom sextio dagar från nedanstående dag.

§ 16.


Sedan protokollet upplästes och då intet vidare fanns att anföra avslutades syneförrättningen.


Vånga den 20 juni 1955.

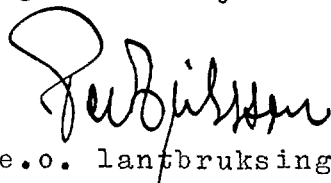

e.o. lantbruksingenjör

Såsom gode män:

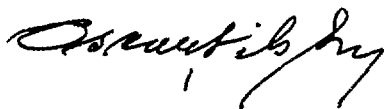

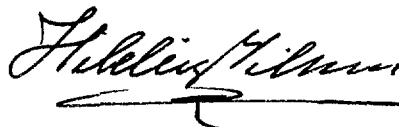

Nr. 7/19 Ark. d. 18 NOV. 1952
Länsskattekontoret i
Kristianstads län

Till Länsstyrelsen i Kristianstads län.

Undertecknade anhålla härmed vördsamt om förordnande för förrättningsman att enligt gällande vattenlag handlägga syneförrättning rörande igenläggning med rör av ett vattenavlopp inom Vånga nr 9 i Vånga socken av Kristianstads län för torrläggning av våra marker kring avloppet.

De sakägare, som beröras av företaget, torde först med säkerhet kunna angivas av förrättningsmannen.

Vånga nr 9 pr VILLANDS-VÅNGA den 15 nov. 1952.

Rune Oredmyr Robert Persson.


LÄNSSTYRELSEN
I
KRISTIANSTADS LÄN
—
LANDSKANSLIET
—


Till Statens lantbruksingenjör Klas Westling,
Kristianstad.

Jämlikt 10 kap. 33 § vattenlagen finner länsstyrelsen på därom av Rune Oredsson och Robert Persson, båda med postadress Vånga nr 9, Villands-Vånga, gjord ansökan skäligt förordna Eder att i enlighet med föreskrifterna i nämnda lag, därest laga hinder ej möter, verkställa syneförrättning rörande igenläggning med rör av ett vattenavlopp inom Vånga nr 9 i Vånga socken för torrläggning av sökandenas marker kring avloppet.

Kristianstad i landskansliet den 21 november 1952.

På länsstyrelsens vägnar:

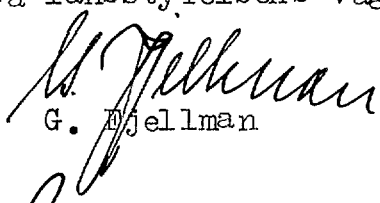
G. Bjellman

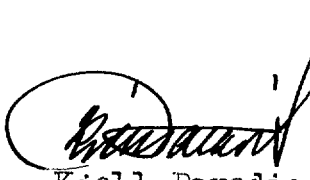
Kjell Paradis

✓ 17/40 Ekdm.
492 E

Till e.o. lantbruksingenjören Per Eriksson, Kristianstad.

Genom beslut nedannämnda dagar har länsstyrelsen förordnat lantbruksingenjören Klas Westling i Kristianstad att jämlikt 10 kap. 33 § vattenlagen verkställa syneförrättningar, nämligen

den 21/11 1952 inom Vånga nr 9 i Vånga socken,

På därom av lantbruksnämnden i länet gjord framställning finner länsstyrelsen skäligt förordna Eder att i stället för Westling verkställa ifrågavarande förrättningar.

Kristianstad i landskansliet den 30 november 1954.

På länsstyrelsens vägnar:

T. Allard

H. Wikström.

Rätt avskrivet intyga:

G. Larsson.

J. Frykberg

IIIM 46 54

Nr 2427.

KUNGÖRELSE

Syneförrättning enligt vattenlagen rörande förläggning av mark inom Vånga nr 9, 10, 36 och 72 i Vånga socken av Kristianstads län kommer att handläggas vid sammanträde hos lantbrukare Robert Persson, nr 9, Villands Vånga måndagen den 23 maj 1955 kl. 10 fm., då sakägare hava att tillstädeskomma för utförande av sin talan.

Kristianstad den 28 april 1955.

Per Eriksson.

e. o. lantbruksingenjör.

Nyaste Kristianstadsbladet, fredagen den 29 april 1955.


Lantbruksingenjörens kungörelse ang.
syneförrättning enl. vattenlagen inom
Vånga i Vånga socken.

Bil. 4

K U N G Ö R E L S E.

Syneförrättning enligt vattenlagen rörande torrläggning av mark inom Vånga nr 9, 10, 36 och 72 i Vånga socken av Kristianstads län kommer att handläggas vid sammanträde hos lantbrukare Robert Persson, nr 9, Villands Vånga måndagen den 23 maj 1955 kl. 10 fm., då sakägare hava att tillstädeskomma för utförande av sin talan.

Kristianstad den 28 april 1955.

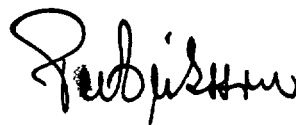


e.o. lantbruksingenjör

Avsant till pastorsämbetet i Vånga socken den 28 april 1955.

Anslaget i laga ordning

i Vånga församling

den 1 maj 1955

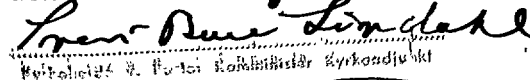


Kyrkostyrelsen i Vånga församling

F Ö R T E C K N I N G

över nedanstående dag avsända kungörelser, kallelser och meddelanden angående sammanträde vid syneförrättning enligt vattenlagen rörande torrläggning av mark inom Vånga i Vånga socken av Kristianstads län hos lantbr. Robert Persson, nr 9, Villands Vånga måndagen den 23 maj 1955 kl. 10 fm.

Annons i tidningen Nyaste Kristianstadsbladet,	Kristianstad
Kungörelse till pastorsämbetet i Vånga socken,	Villands Vånga
Kallelse till skiftesgodeman Mattias Nilsson, nr 37	" "
" " " Berndt Jönsson, nr 13	" "
Meddelande till lantbr. Robert Persson, nr 9	" "
" " " Rune Oredsson, " "	" "
" " " Ored Nilsson, " "	" "
" " " Berndt Nilsson, " 36	" "
" " fru Emma Nilsson, " "	" "
" " lantbr. Edith Eriksson, " 35	" "

Kristianstad den 28 april 1955.

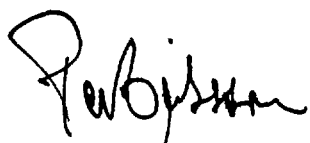
e.o. lantbruksingenjör

Förening.

Undertecknad förklarar sig härmed
med sökandena till den synförklaring,
som avser förläggning av rattenshållad
mark till Kånga nr 9 i Kånga sockens
Kviståstads häu samt yrkar, att fri-
laget utsträcker så, att jämväl mig till-
hörig mark kan på ett ändamålsenligt
sätt förläggas.

Kånga den 18 november 1953.

Bernst Nilsson

Bevitnas:

Åke Carlsson

Willehelms Nilsson

Ovanstående förening vitsordas:

Per Nilsson

Bernst Nilsson

Willehelms Nilsson

Förening.

Undertecknad förenar sig härmed med sökandena till den syneförrättning, som avser torrläggning av mark inom Vånga nr 9, 10, 36 och 72 i Vånga socken samt yrkar, att företaget utsträcket så, att jämväl mig tillhörig mark kan på ett ändamålsenligt sätt torrläggas.

Villands Vånga den 23 maj 1955.

Kent Nilsson

Bevittnas:

Robert Persson. (inne Ordröy)

Ovanstående förening vitsordas:

Perbjörn Kemnäs Persson. Mattias Nilsson.

S Y N E M Ä N N E N S U T L Å T A N D E

angående

Vånga nr 9 dikningsföretag 1955, avseende utförande av vattenavlopp för torrläggning m.m. av mark inom Vånga nr 9, 36 och 72 i Vånga socken av Kristianstads län avgivet vid syneförrättning enligt vattenlagen år 1955.

Företagets ändamål och omfattning.

Enligt ansökningsen till förrättningen och Länsstyrelsens med anledning härav utfärdade förordnande för förrättningsmannen samt enligt i protokollet intagna yrkanden avser detta företag att vinna bättre torrlägnings- och bruksmöjligheter för den på bifogade översiktskarta med gul färg betecknade marken, belägen ungefär 500 m SV Vånga kyrka.

Syneförrättningen omfattar utförande av avloppen, betecknade A-B-C och B-D, vilka sträckor på hithörande plankarta utmärkts med heldragna, röda linjer. På sökandenas yrkanden och med hänsyn till ändamålet med dikningen bestämma synemännen, att avloppen skola utföras som täckta ledningar.

Företaget ingår i Skräboåns nederbördsområde nr 87 och är att hänföra till sådan dikning, varom stadgas i vattenlagen kap. 7 §§ 1-36.

Laga hinder mot företagets utförande anse synemännen icke kunna möta.

Nederbördsområde och dimensionering.

Företagets nederbördsområde, vars gräns på översiktskartan betecknats med en blå linje har bestämts med ledning av rikets allmänna kartverks ekonomiska kartor över trakten.

Vid bestämmande av avloppets dimensioner ha synemännen utgått från en högvattenavrinning av 5 sekundliter per hektar från Vångabergets sluttning och 2 sekundliter per hektar från området nedanför berget.

Ledningssträckornas lutningar och dimensioner m.m. framgå av följande tabell:

sträcka	nederbördsomr. har	avrinning per har	total	ledningens lutm. o/oo	dim.
A - 0+50	40	2 0 5	155	c:a 32	18"
0+50 - 1+50	37	"	149	minst 5	18"
1+50 - B	35	"	145	3,5	18"
B - 4	15	"	66	3,5	16"
4 - C	12	5	60	15	12"
B - 10+94	15	2 0 5	69	2,5	16"
10+94 - D	13	5	65	2,5	16"

För övrigt hänvisas till plankarta, profil- och sektionsritningar jämte kostnadsförslag.

Båtnadsuppskattning.

Värdering av den mark, som ansetts beroende av företagets utförande har verkställtts av synemännen enligt i vattenlagen 7 kap. 22 § och 10 kap. 60 § meddelade bestämmelser. Båtnaden utgöres av såväl alstringsbåtnad som brukningsbåtnad. Värderingen finnes redovisad i ägobeskrivnings- och värderingslängden, bil. A.

Kostnad och nytta av företaget.

Enligt kostnadsförslaget, bil B uppgår kostnaden för företaget, synekostnaderna ej inräknade till 12.700 kronor.

Den genom företagets utförande uppkommande båtnaden har av synemännen enligt ägobeskrivningen och värderingslängden, bil A uppskattats till 12.031 kronor.

Kostnadsfördelning.

Synemännen ha undersökt, huruvida dikningssamfälligheten skall uppdelas i avdelningar och därvid uppställt följande tablå:

avd.	båtnad	kostnad	rel.kostnad
AB	3.534	5.300	1,500
BC	5.298	4.300	0,812
BD	3.199	3.100	0,969

Summa	12.031	12.700	
-------	--------	--------	--

Eftersom avd. BC har lägre rel.kostnad än avd. AB men för sin torrläggning är beroende av avd. AB sammanslås dessa båda avdelningar till avd. ABC med en rel.kostnad av $\frac{9.600}{8.832} = 1,087$. Avd. ABC får då högre rel. kostnad än avd. BD.

Någon anledning till avdelningsbildning inom företaget för jämkning av kostnaderna mellan fastigheterna i detsamma enligt grunder i vattenlagen 7 kap. 24 § föreligger sålunda ej. I kostnaderna för arbetena inom företaget skola därför ägarna till

14.
marken deltaga i förhållande till båtnadsvärdet av denna mark dock med iakttagande av bestämmelserna i vattenlagen 7 kap. 27 § och 10 kap. 80 §.

I kostnadsfördelningslängden för företaget, bil C finnes med iakttagande av ovanstående grunder angivet vars och ens delaktighet i förbättringsvärde och procenttal samt den kostnad, som enligt det upprättade kostnadsförslaget åligger varje delägare.

Kostnaderna för syneförrättningen gäldas av sakägarna i företaget i förhållande till vars och ens andel i kostnaderna för torrlägningsarbetet och i övrigt med iakttagande av bestämmelserna i vattenlagen 10 kap. 79 och 80 §§. Förrättningskostnaderna förskjutes av sökanden vid förrättningens avslutande.

Ersättningar.

Av paragraf 5 i förrättningsprotokollet framgår, att sakägarna förklarat sig utan anspråk på ersättning tåla intrång av dike och upplag m.m. i samband med företagets utförande. Med anledning härav finnes ej skäl föreskriva, att ersättning skall gäldas för dylikt intrång.

Vid framtida rensningar av vattenavloppen skola några ersättningar för intrång ej heller utgå, men rensningarna skola om möjligt företagas å tid, då skada å växande gröda ej göres.

Framtida underhåll.

Företaget skall för framtiden underhållas i förslagsenligt skick. Kostnaderna för företagets underhåll bestridas av sakägarna efter samma grunder, som gälla för arbetets första utförande. Kostnad för åtgärd, som föranletts av enskild sakägares åverkan eller försummelse uttages dock av denne.

Fixpunkter.

Fixpunkterna i företaget äro lagligen skyddade och får alltså ej övertäckas eller förstöras. Önskar jordägare borttaga fixpunkt, skall han göra anmälan härom till lantbruksingenjören, vilken då låter avväga annan lämplig fixpunkt. Kostnaden för lantbruksingenjörens i sådant hänseende företagna förrättning gäldas av dikningsföretaget. Fixpunkternas läge i plan framgå av plankartan, deras höjdlägen och utseende av påskrift å profilritningen.

Domstolsavgift.

Avgift enligt vattenlagen 11 kap. 95 § skall icke utgå för detta företag.

Verkställighet.

Innan arbetet får påbörjas, skall denna syneförrättning ha vunnit laga kraft, samt Länsstyrelsen i Kristianstads län ha under rättats angående styrelseval.

Arbetsstyrelse.

Enär sakägarna äro flera än två, skall företagets angelägenheter handhas av en arbetsstyrelse, som väljes på allmänt sammanträde med sakägarna enligt föreskrifterna i vattenlagen 7 kap. 64 §.

Arbetsstyrelsens åliggande är bl.a.

att jämlikt föreskrifterna i vattenlagen 7 kap. 62 § anmäla styrelseval hos Länsstyrelsen,

att genom infordrande av anbud eller på annat lämpligt sätt bortsätta arbetena på förmånligaste sätt till entreprenör, som kan godkännas av lantbruksingenjören i länet,

att själv och med biträde av sakkunnig person övervaka arbetets utförande i överensstämmelse med det upprättade förslaget,

att verkställa behövlige utdebiteringar och fördelningar av kostnader,

att föra räkenskaper över arbetet och årligen redovisa dessa för delägarna,

att för sistnämnda ändamål och då så eljest kan finnas nödigt kalla delägarna till sammanträde i den ordning, som föreskrives i vattenlagen 7 kap. 64 §,

att vid alla sammankomster föra protokoll, vilket skall vara tillgängligt för delägarna senast 14 dagar efter sammanträdet,

att ombesörja dikenas vidmakthållande och upprepning å årstid, då växande gröda tager minst skada därav samt

att i övrigt vidtaga alla åtgärder, som kunna befrämja arbetets verkställande och vidmakthållande.

Till företaget hörande kartor och handlingar skola förvaras av därtill utsedd person och av denne hållas tillgängliga för envar, som vill taga del av desamma eller göra avskrifter eller anteckningar.

Arbetsföreskrifter.

Med avseende å företaget stadga synemännen i övrigt jämlikt vattenlagen 10 kap. 62 §,

att företaget skall benämnas Vånga nr 9 dikningsföretag 1955.

att arbetet skall vara fullbordat före utgången av år 1960,

att arbetet skall anses lagligen avslutat då godkännande avsyningsbevis lämnats av lantbruksingenjören eller den han i sitt ställe sätter,

att arbetet skall utföras enligt det upprättade förslaget, dock att mindre ändringar, som under arbetets utförande kunna visa sig lämpliga beträffande dikets läge och annat, som ej inverkar minskande på torrläggningens djup eller på avrinningen, och varom berörda sakägare äro eniga, må efter

hörande av lantbruksingenjören och med hans skriftliga medgivande företagas,

att cementrören skola gjutas av svensk cement, att de skola godkännas av lantbruksingenjören eller dennes ombud, innan de nedläggas och att deras läge skall kontrolleras av lantbruksingenjören eller dennes ombud, innan de få höljas,
att den, som åtagit sig arbetet, ej må erhålla slutlikvid, förrän arbetet i sin helhet godkänts av lantbruksingenjören eller den han i sitt ställe sätter samt
att rensning av brunnar skall ske minst två gånger årligen och så ofta behov därav föreligger. Koppling direkt till rörsträng förbjudes, såvida ej lantbruksingenjören därtill givit sitt skriftliga medgivande.

Besvärshänvisning.

Missnöje med detta utlåtande eller med förrättningen i övrigt anföres genom ingivande av besvärsskrivelse i tre exemplar till Söderbygdens vattendomstol, Stockholm inom sextio dagar från nedanstående dag.

Vånga den 20 juni 1955.


 e.o. lantbruksingenjör

Såsom gode män:





VÄRDERINGSLÄNGD

Fastighet och ägare Ägobeskrivning	Ägo- figur- nr	Förbättrad mark		Värde pr ha		Båtnad	
		åker, tomt	annan	före	efter	pr ha	pr ägofigur
		hektar	hektar	kronor	kronor	kronor	kronor
till "Vånga nr 9 dikningsföretag 1955" inom							
Vånga socken av Kristianstads län.							
Vånga socken.							
Aa 15/256 mtl Vånga 9 ⁸ .							
Rune Oredsson.							
Alstringsbåtnad:							
ängsmark	1		0.09	1350	1500	150	14:--
"	2		0.05	1350	1500	150	8:--
åker, mylla på lera	3	0.28		2100	3000	900	252:--
" , "	4	0.27		2100	3000	900	243:--
" , mylla på sand	5	0.37		2250	3000	750	278:--
" , "	6	0.75		2250	3000	750	563:--
" , "	7	1.22		1200	3000	1800	2196:--
fruktodling,"	8		0.75	1200	3000	1800	1350:--
äng	9		0.06	500	1000	500	30:--
Summa		2.89	0.95				4934:--
Brukningsbåtnad:							
Sträckan 2+83-5+12, 229 m							229:--
Summa							229:--
Totalsumma							5163:--
Ab 15/256 mtl Vånga 9 ⁷ .							
Robert Persson.							
Alstringsbåtnad:							
äng	10		0.08	500	1000	500	40:--
åker, mylla på sand	11 a	0.68		1200	3000	1800	1224:--
" , "	11 b	0.64		1200	3000	1800	1152:--
" , "	12	0.92		1200	3000	1800	1656:--
" , "	13	0.03		1200	3000	1800	54:--
" , "	14	0.17		1200	3000	1800	306:--
Summa		2.44	0.08				4432:--

Fastighet och ägare Ägobeskrivning	Ägo- figur- nr	Förbättrad mark		Värde pr ha		Båtnad	
		åker, tomt	annan	före	efter	pr ha	pr ägofigur
		hektar	hektar	kronor	kronor	kronor	kronor
Överfört		2.44	0.08				4432:--
<u>Brukningsbåtnad:</u>							
sträckan 2+83-5+12, 229 m å 1:--							229:--
Summa							229:--
<u>Totalsumma</u>							4661:--
<u>Ac 1/120 mtl Vånga av 36.</u>							
<u>Berndt och Emma Nilsson.</u>							
<u>Alstringsbåtnad:</u>							
åker, mylla på sand	15	0.42		1050	3000	1950	819:--
" " "	16	0.10		1050	3000	1950	195:--
Summa		0.52					1014:--
<u>Ad 19/640 mtl Vånga 72.</u>							
<u>Edith Eriksson.</u>							
<u>Alstringsbåtnad:</u>							
fruktodling, mylla på sand	17		0.54	1800	3000	1200	648:--
Summa			0.54				648:--
<u>Ae 1/240 mtl Vånga av 36.</u>							
<u>Kurt Nilsson.</u>							
<u>Alstringsbåtnad:</u>							
fruktodling, mylla på sand	18		0.15	1500	3000	1500	225:--
tomt	19	0.08		3000	5000	2000	160:--
Summa		0.08	0.15				385:--
<u>Af avst. Vånga 9.</u>							
<u>Ored Nilsson.</u>							
tomt	20	0.16		4000	5000	1000	160:--
Summa		0.16					160:--
<u>Sammandrag.</u>				Alstr.	Brukn.		Summa
<u>Aa 15/256 mtl Vånga 9.</u>				båtn.	båtn.		båtnad

VÄRDERINGSLÄNGD

Fastighet och ägare Ägobeskrivning	Ägo- figur- nr	Förbättrad mark		Värde pr ha		Båtnad	
		åker, tomt	annan	före	efter	pr ha	pr ägofigur
		hektar	hektar	kronor	kronor	kronor	kronor
				Alstr. Brukn. båtn. båtn.			Summa båtnad.
Rune Oredsson <u>Ab 15/256 mtl Vånga 9⁷.</u>		2.89	0.95	4934	229		5163
Robert Persson <u>Ac 1/120 mtl Vånga av 36¹.</u>		2.44	0.08	4432	229		4661
Berndt och Emma Nilsson <u>Ad 19/640 mtl Vånga 72¹.</u>		0.52		1014			1014
Edith Eriksson <u>Ae 1/240 mtl Vånga av 36¹.</u>			0.54	648			648
Kurt Nilsson <u>Af avst. Vånga 9⁹.</u>		0.08	0.15	385			385
Ored Nilsson		0.16		160			160
Summa		6.09	1.72	11573	458		12031
Vånga den 20 juni 1955.							
<i>Gubjörn</i>							
<i>Oscar Nilsson</i> <i>Filip Nilsson</i>							

[illegible]

Läge	Längd m.	Arbete, material e. d.	Antal	Å-pris kr.	Kostnad	Summa
					kronor	kronor
		till"Vånga nr 9 dikningsföretag 1955"				
		Inom Vånga socken av Kristianstads län.				
		<u>Sträckan A-B.</u>				
A-1+50	150	Grävning för täckt ledning, rörens läggning och dikesjor- dens återfyllning m.m.	m 150	5:-	750:-	
1+50-B	96	Dito Dito	" 96	7:-	672:-	1422:-
		18" betongrör	" 246	12:-	2952:-	2952:-
1+04,2+46		Intagningsbrunnar av betong med arm. lock. Inre diam.= 90 cm	st 2	140:-	280:-	
1+50		Täckt brunn av betong enl. ritn.	st 1	90:-	90:-	
A		Utlopp enl. ritn.		100:-	100:-	470:-
						4844:-
		För oförutsett m.m. tillägges				456:-
	246	Summa				5300:-
		<u>Sträckan B-C.</u>				
B - 4	154	Grävning för täckt ledning, rörens läggning och dikesjor- dens återfyllning m.m.	m 154	5:-	770:-	
4 - C	112	Dito Dito	" 112	4:-	448:-	1218:-
		16" betongrör	" 154	10:-	1540:-	
		12" "	" 112	7:-	784:-	2324:-
2+83,4,5+12		Intagningsbrunnar av betong med arm. lock. Inre diam.= 80 cm	st 3	120:-	360:-	360:-
						3902:-
		För oförutsett m.m. tillägges				398:-
	266	Summa				4300:-

KOSTNADSFÖRDELNINGSLÄNGD

till "Vånga nr 9 dikningsföretag 1955" inom

Vånga socken av Kristianstads län.

Fastighet, ägare m.m.	Sökande eller icke sökande.	Förbättringsvärde.	Fördelningstal.	Beräknad kostnad.		Förrättningskostnad.	
		Kr.	%	Kr.	öre	Kr.	öre
Aa 15/256 mtl Vånga 9 ⁸ .Rune Oredsson	sök.	5163	42.914	5450	08	237	66
Ab 15/256 " " 9 ⁷ .Robert Persson	"	4661	38.742	4920	23	214	55
Ao 1/120 mtl Vånga av 36 ¹ . Berndt och Emma Nilsson	likst. m.sök.	1014	8.428	1070	36	46	67
Ad 19/640 mtl Vånga 72 ¹ .Edith Eriksson	ej sök. likst.	648	5.386	684	02	29	83
Ae 1/240 " " av 36 ¹ .Kurt Nilsson	m.sök.	385	3.200	406	40	17	72
Af avst. Vånga 9 ⁹ . Ored Nilsson	ej sök.	160	1.330	168	91	7	30
Summa		12051	100.000	12700	--	553	80

Vånga den 20 juni 1955.

[Signature]

[Signature]

Sammanställning av förrättningskostnader till


Vånga nr 9 dikningsföretag 1955.

inom Vånga socken av Kristianstads län.

Ersättning till atatsverket enligt SFS 482/1952	383:-
Förrättningsmannens utlägg (annons och inbindning av 2 band handlingar m.m.)	32:50
Gode männens resekostnader och arvoden	88:80
Hantlangning m.m.	49:50

Summa	553:80
-------	--------

Vånga den 20 juni 1955.

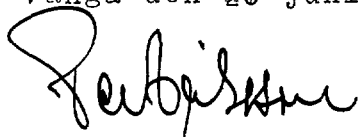
förrättningsman