



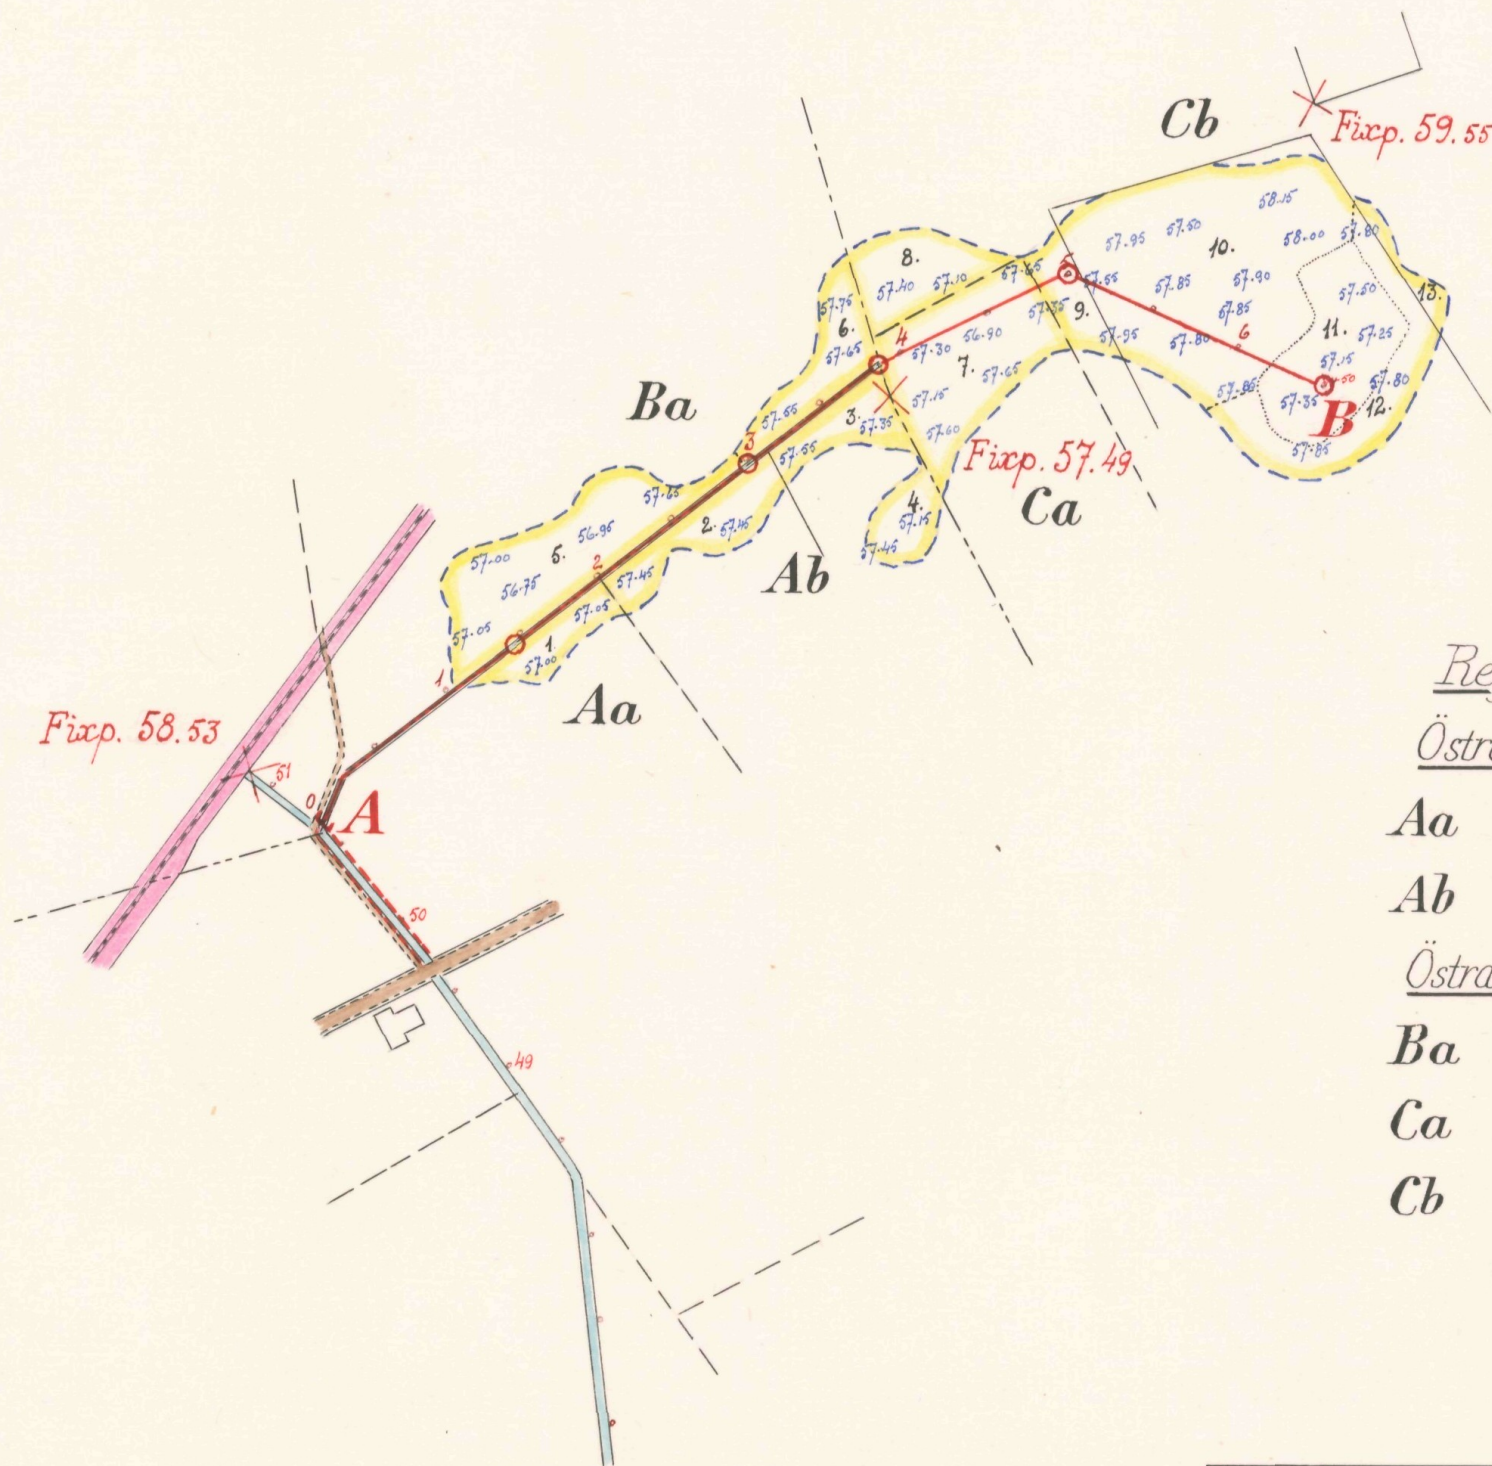

Skala 1:4000

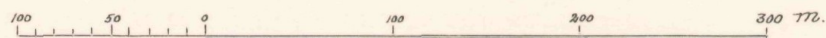

Registernummer

Östra Tommarps socken

Aa Virrestad 117

Ab " 113

Östra Vemmerlövs socken

Ba Vemmerlövstorp 85

Ca Vemmerlov 291

Cb " 171

FÖRSLAG TILL Vemmerlov - Virrestads dikningsföretag 1955

I Ö. Vemmerlövs o. Ö. Tommarps socken (NAR) AV Kristianstads LÄN

UPPRÄTTAT ÅR(-EN) 1955 { I } SAMBAND MED SVINERFÖRRÄTTNING ENL. VATTENLAGEN AV


ORIGINAL
KOPIA

Reubersson
(NAMN)


e.o. lantbruksingenjör.
(TITEL)

ANTAL RITN. ST. 2


KUNGL. LANTBRUKS-
STYRELSENS ARKIV **L2-435**

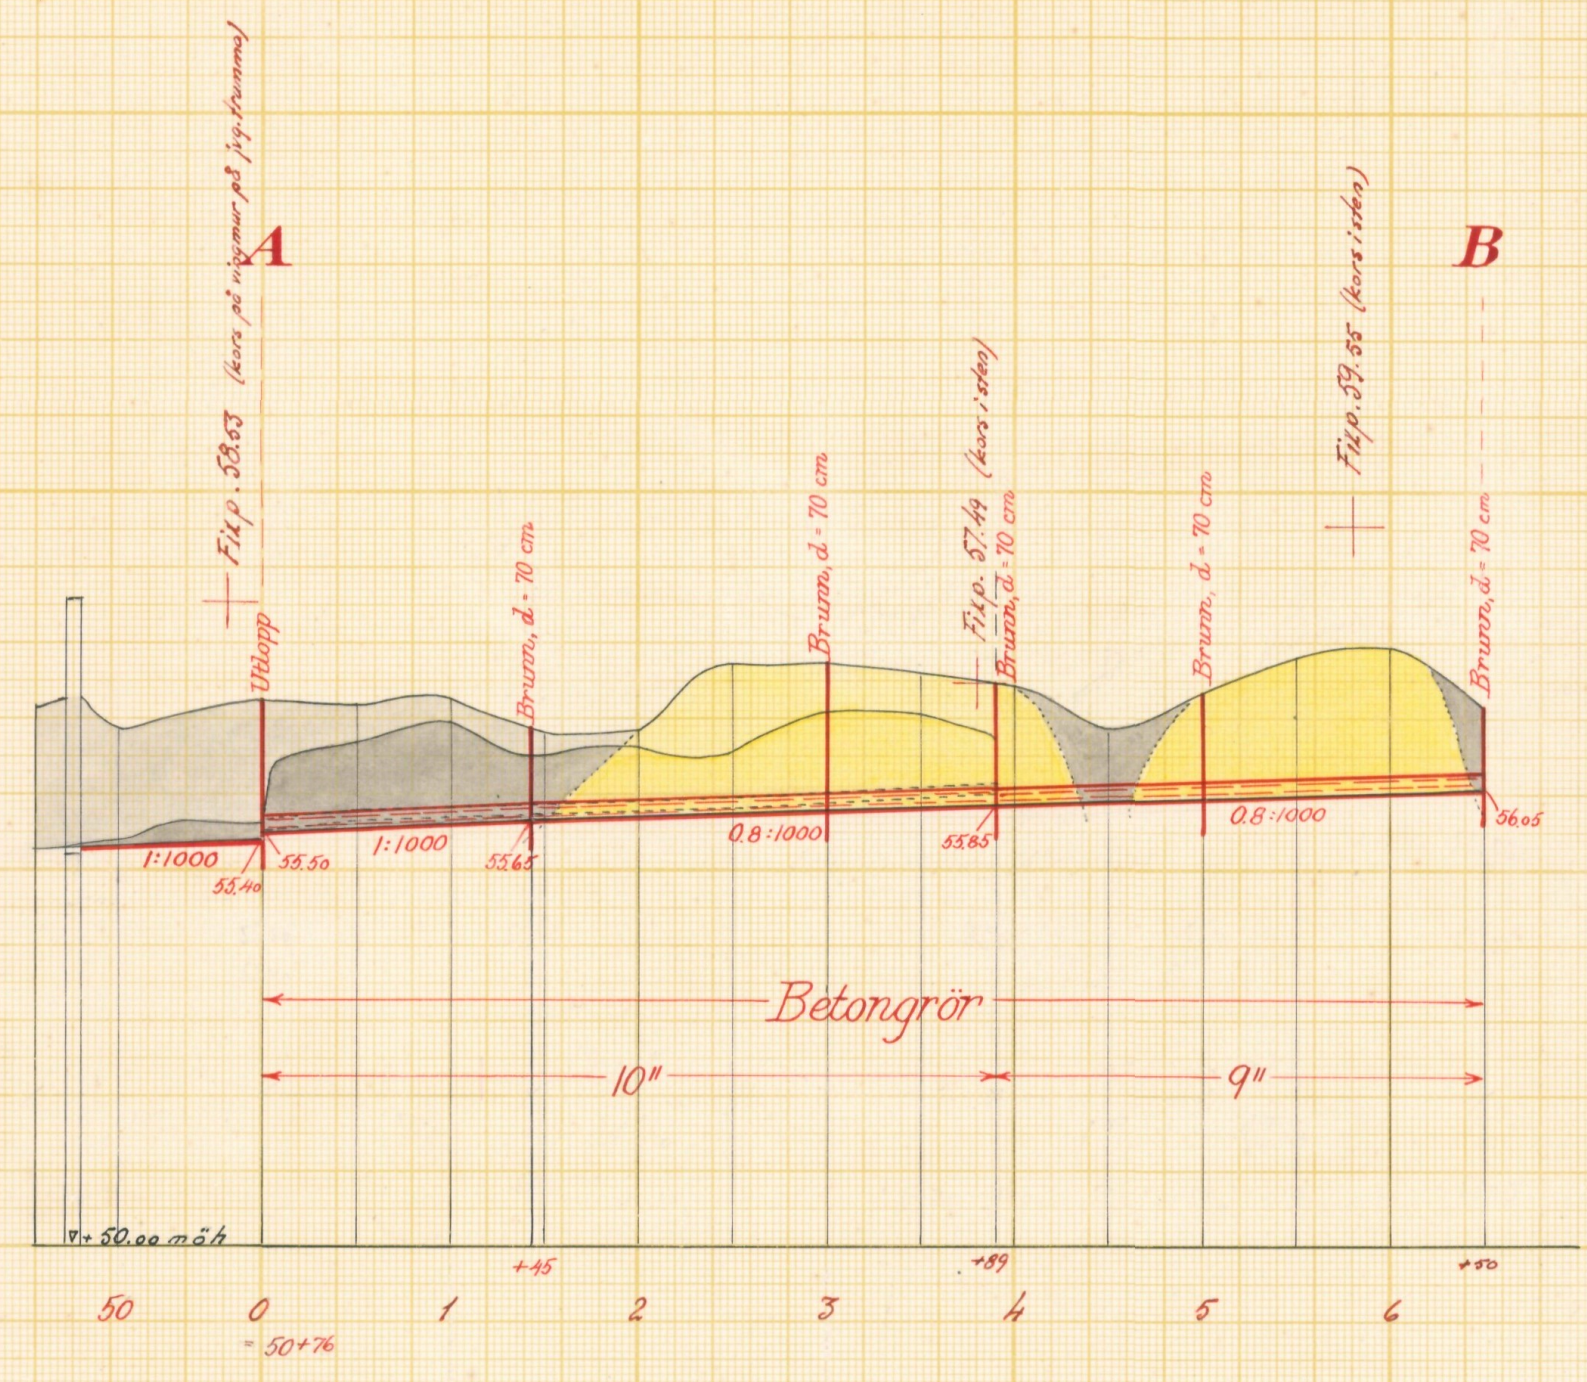


Typritning till intagningsbrunnar.

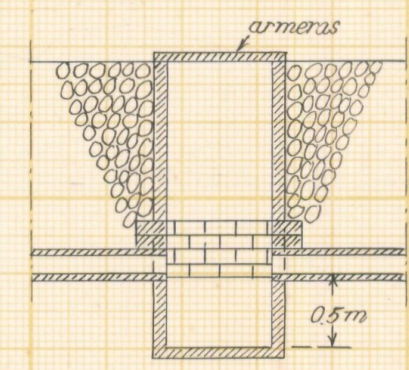


Skalar:

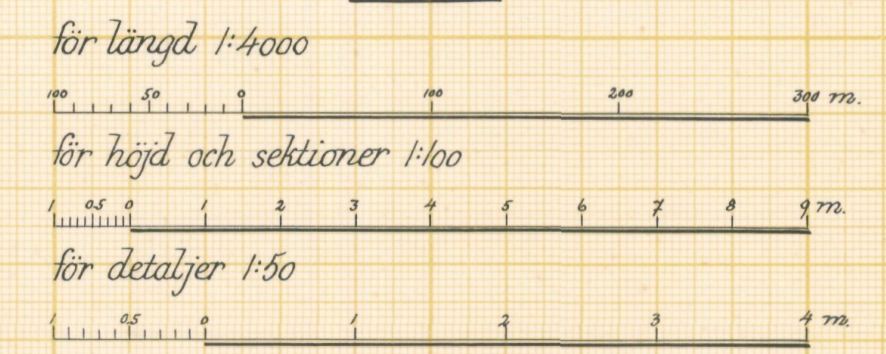

Förslag till utlopp vid 0.

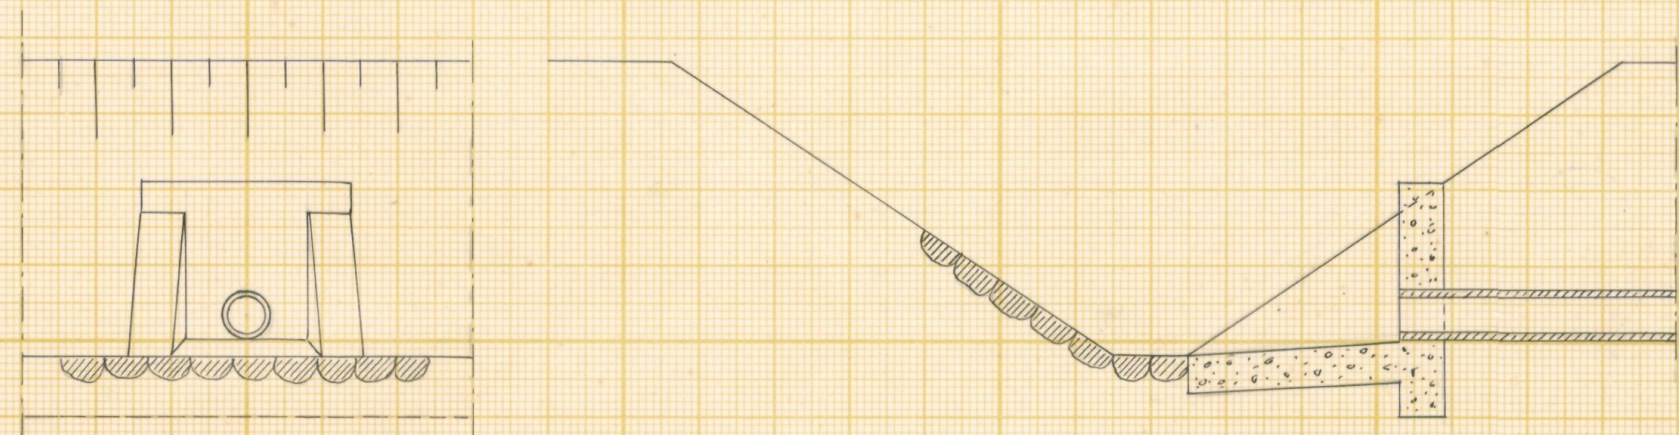

Betongrörarna rutarmeras med rundjärn ϕ 6 mm c/c 200 mm

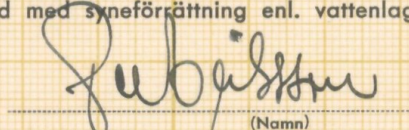Förslag till		<u>Vemmerlov-Virrestads dikningsföretag 1955</u>	
i Ö. Vemmerlövs o. Ö. Tommarps socken(-nar) av		Kristianstads län	
upprättat år(-en) 1955		{uten} samband med synförfattning enl. vattenlagen av	
Original	 (Namn)		
Kopia			
e.o. Lantbruksingenjör		(Titel)	
Antal ritn. st. 2		Arkivnummer L2 — 435	



Akt nr:

11 - L2 - 435

Synehandlingar

rörande

Vemmerlöv-Virrestads

dikningsföretag 1955

i Ö.Vemmerlövs ö Ö.Tommarps s:nar

av Kristianstads län

L 2* 2* 435

O R I G I N A L H A N D L I N G A R

rörande

torrläggning av mark inom Vemmerlöv nr 17 och 29 och Vemmerlövs-
torp nr 8 i Ö. Vemmerlövs socken samt inom Virrestad nr 11 i Ö.
Tommarps socken av Kristianstads län; upprättade år 1955 vid
syneförrättning enligt vattenlagen av


Per Eriksson,

e.o. lantbruksingenjör.

Handlingarna innehålla förutom titelblad tjugosju (27) skrivna och
paginerade sidor samt åtföljas av plan-, profil och sektionsrit-
ningar i 2 blad.

ÖVERSIKTSKARTA.

Skala 1:100.000.

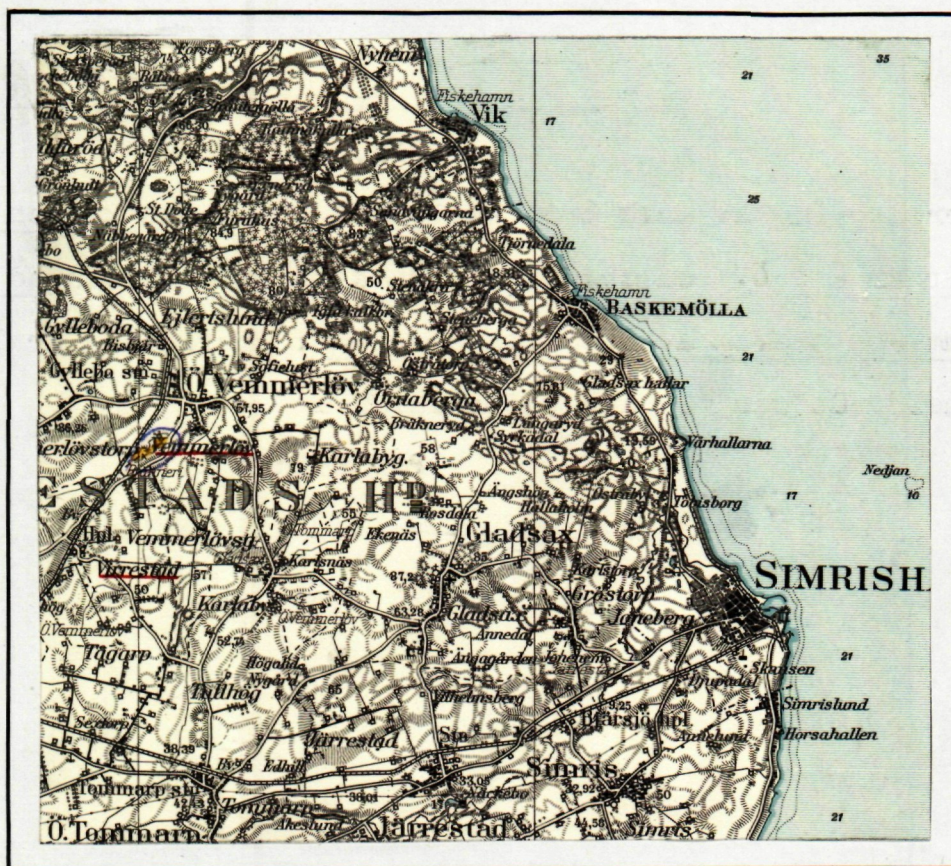

Generalstabsblad nr 3 (Simrishamn).

1.
Protokoll fört vid syneförrättning
enligt vattenlagen angående torrläggning
av mark inom Vemmerlöv och Vemmerlövs-
torp i Ö. Vemmerlövs socken samt inom
Virrestad i Ö. Tommarps socken av Kris-
tianstads län.

År 1955, den 25 maj, kl 10 fm. inställde sig undertecknad
förrättningsman hos Oskar Olsson, Lönebostället, Gyllebo för att
enligt Länsstyrelsens förordnande, bil 1 och 2 handlägga förrätt-
ningen. Kungörelser om sammanträdet, bil 3 - 5 hade införts i tid-
ningen Ystads Allehanda, Ystad och anslagits i Stiby och Ö. Vemmer-
lövs församlingar samt i Gladsax och Ö. Tommarps församlingar var-
jämte uppgivna sakägare fått meddelanden enligt bifogade förteckning,
bil 6.

Vid sammanträdet hade infunnit sig:

Gode män:

Nämndeman Rudolf Nilsson i Stiby och skiftesgodeman Joel
Herman Persson i Gärsnäs, den sistnämnde i stället för nämndeman
Artur G. Olsson i Ö. Vemmerlöv, vilken anmält förhinder.

Sökande till förrättningen:

Kyrkoherde Oscar Olsson i Stiby som ombud för stiftsnämnden
enligt fullmakt, bil 7.

Kyrkovärden Anton Jönsson, Vemmerlövs gård som ombud för
Stiby och Ö. Vemmerlövs församlingars pastorat enligt fullmakt,
bil 8.

Arrendator Oskar Olsson, Lönebostället, Gyllebo.

Övriga sakägare:

Kyrkovärden Anton Jönsson, Vemmerlövs gård som ombud för Ö.
Vemmerlövs församling enligt fullmakt, bil 9.

Ivan Håkansson, Virrestad nr 11³ och 11⁷

Hugo Eilertsson, Vemmerlövstorp 8⁵

Ordf. i Virrestad-Tågarpsbäckens regl. åren 1912-1914, lantbr.
Nils Hemming, Virrestad nr 1, Tommarp.

§ 1.

Upplästes ansökningen till förrättningen och Länsstyrelsens
med anledning härav utfärdade förordnande för lantbruksing. Klas
Westling, bil 1. Länsstyrelsen har i skrivelse den 30 november 1954
överfört detta förordnande på undertecknad förrättningsman, vilken
skrivelse även upplästes, bil 2.

§ 2.

Intet jäv fanns att anföra mot någon av synemännen.

§ 3.

Den i företaget ingående marken med dess avlopp hade under år 1953 uppmätts och avvägt. De upprättade plan- och profilritningarna förevisades, varvid hävden genomgicks och godkändes.

§ 4.

Sökandena påyrkade torrläggning till lämpligt djup av deras i företaget ingående mark genom utförande av avloppet, sträckan 0 - 6+50 såsom täckt ledning.

25.

Besluts, att lina ersättning är skulden utgå i samband med företagets utförande.

§ 6.

Meddelades, att nytt sammanträde i ärendet komme att hållas
tisdagen den 21 juni 1955 kl. 10 fm. å samma ställe som dagens.

§ 7.

Yrkade ordf. i Virrestad-Tågarpsbäckens reglering att detta företag skulle lämna ersättning till regleringsföretaget för den ökning i rensningskostnader, som kunde väntas i Tågarpsbäcken efter detta företags utförande.

§ 8.

Sedan protokollet upplästs och då intet vidare fanns att anföra avslutades sammanträdet.

Ö. Vemmerlöv den 25 maj 1955.

Paul J. Sissone

e.o. lantbruksingenjör

Såsom gode män:

Rudolf Knaum

Arthur H. Ferguson

År 1955, den 21 juni, kl 10 fm. inställde sig åter undertecknad förrättningsman hos Oskar Olsson, Lönebostället, Gyllebo för att fortsätta förrättningens handläggning.

Vid sammanträdet hade infunnit sig:

Gode män:

Nämndeman Rudolf Nilsson i Stiby och skiftesgodeman Joel Herman Persson i Gärsnäs.

Delägare:

Kyrkoherde Oscar Olsson i Stiby.

Kyrkovärden Anton Jönsson, Vemmerlövs gård.

Arrendator Oskar Olsson, Lönebostället

Lantbr. Ivan Håkansson, Virrestad

" Hugo Eilertsson, Vemmerlövstorp

" Nils Hemming, Tommarp.

§ 9.

Sedan föregående sammanträde hade förslag till företagets utförande utarbetats och förevisades det upprättade förslaget med tillhörande handlingar och ritningar.

§ 10.

Upplästes synemännens utlåtande angående företaget, bil C.

§ 11.

En inkommen föreningsskrivelse från Ö. Vemmerlövs församling upplästes, vitsordades av synemännen och bilades protokollet, bil 10

§ 12.

Till ordförande i företagets styrelse valdes arrendator Oskar Olsson, Lönebostället, Gyllebo tel Gyllebo 23026 och till övriga ledamöter lantbr. Hugo Eilertsson, Virrestad, Gyllebo och lantbr. Ivan Håkansson, Virrestad, Gyllebo. Att emottaga och förvara till företaget hörande kartor och handlingar utsågs ordföranden.


§ 13.

Meddelades att missnöje med förrättningen anföres genom ingivande av besvärsskrivelse i tre exemplar till Söderbygdens vatten-domstol, Stockholm inom sextio dagar från nedanstående dag.

§ 14.


Sedan protokollet upplästes och då intet vidare fanns att anföra avslutades syneförrättningen.

Vemmerlöv den 21 juni 1955.

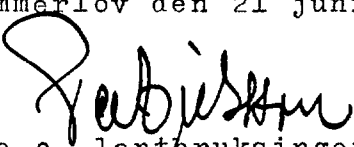
e.o. lantbruksingenjör

Såsom gode män:



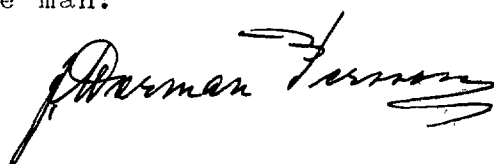

Utdrag av protokoll, fört vid extra pastoratskyrkostämman med Stiby och Ö.Vemmerlövs församlingar den 3 mars 1952.

§ 2.

Att justera protokollet valdes folkskollärare Hugo Jönsson och sockerfabr. arb. Nils Löhbern.

§ 5.

Arrendatorn av lönebostället i Ö.Vemmerlöv, Oskar Olsson, hade hos länsstyrelsen i Kristianstad anhållit om förordnande av förrättningsman att i enlighet med gällande vattenlag verkställa syn å avloppsdike genom och från vattenskadade marker å lönebostället.

Skrivelsen hade återsänts med anhållan att pastoratskyrkostämman måtte besluta att statens lantbruksingeniör finge i uppdrag att handlägga syneförrättning å nämnda marker.

Pastoratskyrkorådet hade vid sammanträde den 27 februari 1952 beslutat föreslå stämman att statens lantbruksingeniör måtte tillkallas för handläggning av nämnda förrättning.

Kyrkostämman beslöt i enlighet med kyrkorådets förslag.

Som ovan

N. Oscar Olsson

ordf.

Justerat:

Hugo Jönsson

Nils E. Löhbern

Justeringen i laga ordning anslagen i Stiby och Ö.Vemmerlövs församlingar den 9 mars 1952.

N. Oscar Olsson

kyrkoherde.

Rätt utdraget betygar



past. kyrkostämmans ordf.

Statens lantbrukningskontor Kristianstads län

NR 6/40
 18 MRS. 1952
 Lantbruk
 Kristianstads län

Länsstyrelsen i Kristianstads län.

Härmed anhålles vördsamt om förordnande för behörig förrättningsman att i enlighet med gällande vattenlag verkställa syn å avloppsdike genom och från vattenskadade marker å Vemmerlöv nr 17(Ö.Vemmerlövs löneboställe) i Ö.Vemmerlövs socken i Kristianstads län.

Samtliga av företaget berörda torde först av förrättningsmannen kunna med säkerhet angivas.

Vemmerlöv pr Gyllebo den 12 mars 1952



Arrendator.


LÄNSSTYRELSEN
I
KRISTIANSTADS LÄN
LANDSKANSLIET


Till Statens lantbruksingenjör Klas West-
ling, Kristianstad.

Jämlikt 10 kap. 33 § vattenlagen finner
länsstyrelsen på därom av arrendatorn Oskar
Olsson, Vemmerlöv, Gyllebo, gjord ansökan skä-
ligt förordna Eder att i enlighet med före-
skrifterna i nämnda lag, därest laga hinder ej
möter, verkställa syn å avloppsdike genom och
från vattenskadade marker å Vemmerlöv nr 17
(Östra Vemmerlövs boställe) i Tommarps kommun.

Kristianstad i landskansliet den 20 mars
1952.

På länsstyrelsens vägnar:

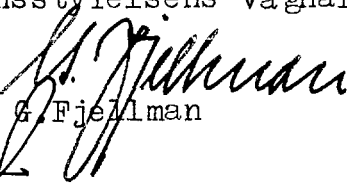
G. Fjellman

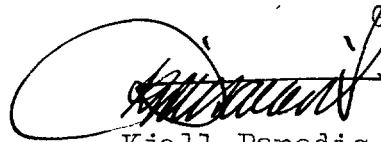
Kjell Paradis

Länsstyrelsen
1
Kristianstads län
Landskansliet

Till e.o. lantbruksingenjören Per Eriksson, Kristianstad.

Genom beslut nedannämnda dagar har länsstyrelsen förordnat lantbruksingenjören Klas Westling i Kristianstad att jämlikt 10 kap. 33 § vattenlagen verkställa syneförrättningar, nämligen den 20/3 1952 inom Vemmerlöv nr 17 i Östra Vemmerlövs socken

På därom av lantbruksnämnden i länet gjord framställning finner länsstyrelsen skäligt förordna Eder att i stället för Westling verkställa ifrågavarande förrättningar.

Kristianstad i landskansliet den 30 november 1954.

På länsstyrelsens vägnar:

T. Allard

H. Wikström.

Rätt avskrivet intyga:

J. Svensson

J. Forsberg

IIIM 46 54.

Nr 2427.

Kungörelse

Syneförrättning enligt vattenlagen rörande torrläggning av mark inom Vemmerlöv nr 17 och 29 och Vemmerlövstorp nr 8 i Ö. Vemmerlövs socken samt inom Virrestad nr 11 i Ö. Tommarps socken av Kristianstads län kommer att handläggas vid sammanträde hos arrendator Oskar Olsson, Lönebo-stället, Gyllebo, onsdagen den 25 maj 1955 kl. 10 fm., då sakägare hava att tillstädeskomma för utförande av sin talan.

Kristianstad den 3 maj 1955.


Per Eriksson
e. o. lantbruksingenjör.

Ystads Allehanda, torsdagen den 5 maj 1955.

K U N G Ö R E L S E .

Syneförrättning enligt vattenlagen rörande torrläggning av
mark inom Vemmerlöv nr 17 och 29, Vemmerlövstorp nr 8 i Ö. Vemmer-
lövs socken samt inom Virrestad nr 11 i Ö. Tommarps socken av Kris-
tianstads län kommer att handläggas vid sammanträde hos arrendator
Oskar Olsson, Lönebostället, Gyllebo onsdagen den 25 maj 1955 kl.
10 fm., då sakägare hava att tillstädeskomma för utförande av sin
talan.

Kristianstad den 3 maj 1955.

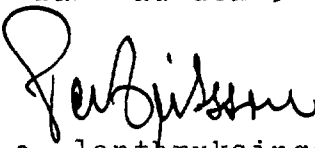
e.o. lantbruksingenjör

Anslaget i laga ordning i Stiby och Ö. Vemmerlövs församlingar
den 8 maj 1955


kyrkoherde


Avsant till pastorsämbetet i Stiby och Ö. Vemmerlövs socknar,
Gärnsås den 3 maj 1955.

Lantbruksingenjörens kungörelse ang. syneförrättning
enl. vattenlagen inom Vemmerlöv och Vemmerlövstorp i
Ö. Vemmerlövs socken och inom Virrestad i Ö. Tommarps
socken.

K U N G Ö R E L S E.

Syneförrättning enligt vattenlagen rörande torrläggning av
mark inom Vemmerlöv nr 17 och 29 och Vemmerlövstorp nr 8 i Ö. Vemmer-
lövs socken samt inom Virrestad nr 11 i Ö. Tommarps socken av Kris-
tianstads län kommer att handläggas vid sammanträde hos arrendator
Oskar Olsson, Lönebostället, Gyllebo onsdagen den 25 maj 1955 kl.
10 fm., då sakägare hava att tillstädeskomma för utförande av sin-
talan.

Kristianstad den 3 maj 1955.

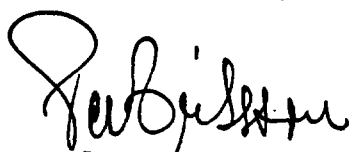
e.o. lantbruksingenjör

*Antagen i laga ordning
i Gladax och Ö. Tommarps
församlingar sönd. d. 8/5-55.*

*Lant Walle
p. l.*


Avsant till pastorsämbetet i Gladax och Ö. Tommarps socknar,
Gladax den 3 maj 1955.

55 4/5 808

Till Stiftsnämnden i Lunds stift.

Syneförrättning enligt vattenlagen rörande torrläggning av mark inom Vemmerlöv nr 17 och 29 och Vemmerlövstorp nr 8 i Ö. Vemmerlövs socken samt inom Virrestad nr 11 i Ö. Tommarps socken av Kristianstads län kommer att handläggas vid sammanträde hos arrendator Oskar Olsson, Lönebostället, Gyllebo onsdagen den 25 maj 1955 kl. 10 fm., då sakägare hava att tillstädeskomma för utförande av sin talan, vilket jag härmed får meddela, enär mark inom eckl. fast. Vemmerlöv nr 17¹ och 29¹ beröras av förrättningen.

Kristianstad den 3 maj 1955.

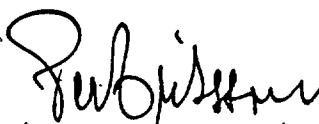

/Per Eriksson/
e.o. lantbruksingenjör, förrättningsman



R e s o l u t i o n .

Herr boställsnämndsordföranden Swen Jönsson,

..... eller, vid förfall för honom, den han i
sitt ställe sätter förordnas att såsom konsistorie-
ombud och ombud för Lunds stiftsnämnd härvara vid
den med inneliggande meddelande avsedda förrättning.
Lund den 5 maj 1955.

Å domkapitlets och stiftsnämndens vägnar:

.....
Anders Nygren

.....
A. Neuman

Att i mitt ställe fullgöra det för mig här
öfverlämnade uppdrag förordnar jag härigenom herr
... kyrkoherden Oscar Olsson i Stiby

.....
J. W. Jönsson

Utdrag av protokoll, fört vid gemensam kyrkostäm-
ma med Stiby och Ö.Vemmerlövs församlingar
den 13 december 1954.

§ 2

Att justera protokollet valdes fröken Carla Jeppsson och
distr.överlärare Hugo Jönsson.

§ 4.

Till ombud för pastoratet vid syner och andra förrättningar
under år 1955 utsågos:

då förrättningen avser fastighet i Stiby: lantbr. Arnold Persson
Stiby 10.

" " " " " Ö.V-löv: kyrkovård Axel O.
Grahm, Karlaby gård.

Till suppleanter för dem utsågos resp. kyrkvården Gunnar Eke-
lin, Stiby 7 och kyrkvården Anton Jönsson, Vemmerlövsgården.

Som ovan

N.Oscar Olsson

ordf.

Justerat:

Hugo Jönsson

Carla Jeppsson

Justeringen anslagen i Stiby och Ö.Vemmerlövs försam-
lingar den 19 december 1954.

Rätt utdraget betygar

N. Oscar Olsson
kyrkostämmans ordf.

Utdrag av protokoll, fört vid extra kyrkostämma med Östra Vemmerlövs församling den 15 maj 1955.

Stämman var i laga ordning kungjord.

§ 2

Till att justera dagens protokoll utsågs Herrar Oscar Björk Vemmerlöv och Adolf Björk Vemmerlövstorp.

§3

Till ombud för församlingen vid syner och andra för- rättningar under år 1955 utsågs kyrkovärden Axel O Grahm Karlaby Gård, och som suppleant kyrkovärden Anton Jönsson Vemmerlövs Gård.

Dag som ovan

Axel O Grahm
ordf.

Justerat.

Oscar Björk

Adolf Björk.

Justeringen anslagen i Östra Vemmerlövs församling den 22maj 1955.

Rätt utdraget betygar

Axel O Grahm
Axel O Grahm
Kyrkostämmans ordf.


Förening.

Undertecknad, ombud för Ö. Vemmerlövs församling förenar sig härmed med sökanden till den syneförrättning, som avser torrläggning av vattenskadad mark inom Vemmerlöv nr 17 och 29 och Vemmerlövstorp nr 8 i Ö. Vemmerlövs socken samt inom Virrestad nr 11 i Ö. Tommarps socken och yrkar att företaget utföres så, att jämväl församlingen tillhörig mark kan på ett ändamålsenligt sätt torrläggas.



Vemmerlövsgården den 1-6 1955



Bevittnas:

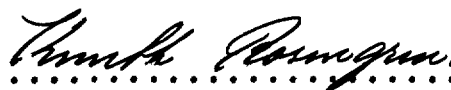

Övanstående förening vitsordas:

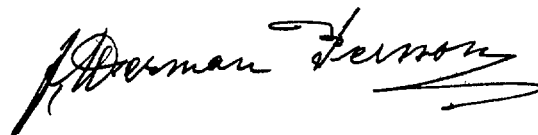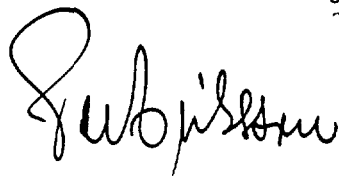

S Y N E M Ä N N E N S U T L Å T A N D E

angående

Vemmerlöv-Virrestads dikningsföretag 1955, avseende utförande av vattenavlopp för torrläggning m.m. av mark inom Vemmerlöv nr 17 och 29 och Vemmerlövstorp nr 8 i Ö. Vemmerlövs socken samt inom Virrestad nr 11 i Ö. Tommarps socken av Kristianstads län avgivet vid syneförrättning enligt vattenlagen år 1955.

Företagets ändamål och omfattning.

Enligt ansökningen till förrättningen och Länsstyrelsens med anledning härav utfärdade förordnande för förrättningsmannen samt enligt i protokollet intagna yrkanden avser detta företag att vinna bättre torrlägnings- och bruksmöjligheter för den på bifogade översiktskarta med gul färg betecknade marken, belägen ungefär 500 m V Östra Vemmerlövs kyrka.

Syneförrättningen omfattar utförande av avloppet, betecknat A-B samt en första upprepning av sträckan 49+80 - 50+76 (A), vilka sträckor på hithörande plankarta utmärkts med heldragna resp. streckade, röda linjer. Sistnämnda sträcka, 49+80 - 50+76 ingår i ett äldre torrlägningsföretag, Virrestad-Tågarpsbäckens reglering år 1912-1914. På sökandens yrkande och med hänsyn till ändamålet med dikningen bestämma synemännen, att avloppet å sträckan A-B utföres som täckt ledning.

Företaget ingår i nederbördsområde 88/89, d.v.s. mellan Helgeåns nederbördsområde nr 88 och Nybroåns nederbördsområde nr 89. och är att hänföra till sådan dikning, varom stadgas i vattenlagen kap. 7 §§ 1-36.

Laga hinder mot företagets utförande anse synemännen icke kunna möta.

Nederbördsområde och dimensionering.

Företagets nederbördsområde, vars gräns på översiktskartan betecknats med en blå linje har bestämts med ledning av rikets allmänna kartverks ekonomiska kartor över trakten.

Vid bestämmande av avloppets dimensioner ha synemännen utgått från en högvattenavrinning av 1 sekundliter per hektar för åkermark.

Ledningssträckans lutningar och dimensioner m.m. framgå av följande tabell:

sträcka	nederbördsomr.	avrinning	lutn.	dim.
49+80-50+76	upprepning av öppet avlopp			
0 - 1+45	18 har	18 l/s	1 o/oo	10"
1+45 - 3	15 "	15 "	0,8 "	10"
3 - 3+89	11 "	11 "	0,8 "	10"
3+89 - 5	8 "	8 "	0,8 "	9"
5 - 6+50	5 "	5 "	0,8 "	9"

För övrigt hänvisas till plankarta, profil- och sektionsritningar jämte kostnadsförslag.

Båtnadsuppskattning.

Värdering av den mark, som ansetts beroende av företagets utförande har verkställt av synemännen enligt i vattenlagen 7 kap. 22 § och 10 kap. 60 § meddelade bestämmelser. Båtnaden utgöres av såväl alstringsbåtnad som bruksningsbåtnad. Värderingen finnes redovisad i ägobeskrivnings- och värderingslängden, bil A.

Kostnad och nytta av företaget.

Enligt kostnadsförslaget, bil B uppgår kostnaden för företaget, synekostnaderna ej inräknade till 8.000 kronor.

Den genom företagets utförande uppkommande båtnaden har av synemännen enligt ägobeskrivningen och värderingslängden, bil A uppskattats till 7.592 kronor.

Kostnadsfördelning.

Någon anledning till avdelningsbildning inom företaget för jämkning av kostnaderna mellan fastigheterna i detsamma enligt grunder i vattenlagen 7 kap. 24 § föreligger ej. I kostnaderna för arbetena inom företaget skola därför ägarna till marken deltaga i förhållande till båtnadsvärdet av denna mark dock med iakttagande av bestämmelserna i vattenlagen 7 kap. 27 § och 10 kap. 80 §.

I kostnadsfördelningslängden för företaget, bil C finnes med iakttagande av ovanstående grunder angivet vars och ens delaktighet i förbättringsvärde och procenttal samt den kostnad, som enligt det upprättade kostnadsförslaget åligger varje delägare.

Kostnaderna för syneförrättningen gäldas av sakägarna i företaget i förhållande till vars och ens andel i kostnaderna för torrlägningsarbetet och i övrigt med iakttagande av bestämmelserna i vattenlagen 10 kap. 79 och 80 §§. Förrättningskostnaderna förskjutes av sökanden vid förrättningens avslutande.

Ersättningar.

Av paragraf 5 i förrättningsprotokollet framgår, att sakägarna förklarat sig utan anspråk på ersättning tåla intrång av dike och upplag m.m. i samband med företagets utförande. Med anledning härav finnes ej skäl föreskriva, att ersättning skall

gäldas för dylikt intrång.

Enligt förrättningsprotokollet § 7 har ordf. i Virrestad-Tågarpsbäckens reglering åren 1912-1914, Nils Hemming å regleringsföretagets vägnar yrkat på ersättning för den ökning i rensningskostnader, som kunde väntas i Tågarpsbäcken efter det nu föreslagna företagets utförande. Synemännen anse dock att rensningskostnaderna i Tågarpsbäcken ej i någon nämnvärd grad ökas genom detta företags utförande, varför ej skäl finnas att i detta fall föreskriva någon ersättning.

Vid framtida rensningar av vattenavloppen skola några ersättningar för intrång ej heller utgå, men rensningarna skola om möjligt företagas å tid, då skada å växande gröda ej göres.

Framtida underhåll.

Företaget skall för framtiden underhållas i förslagsenligt skick. Kostnaderna för företagets underhåll bestridas av sakägarna efter samma grunder, som gälla för arbetets första utförande. Kostnad för åtgärd, som föranletts av enskild sakägares åverkan eller försummelse uttages dock av denne.

Framtida underhåll å sträckan 49+80 - 50+76 åvilar Virrestad-Tågarpsbäckens regleringsföretag av åren 1912-1914.

Fixpunkter.

Fixpunkterna i företaget äro lagligen skyddade och får alltså ej övertäckas eller förstöras. Önskar jordägare borttaga fixpunkt, skall han göra anmälan härom till lantbruksingenjören, vilken då låter avväga annan lämplig fixpunkt. Kostnaden för lantbruksingenjörens i sådant hänseende företagna förrättning gäldas av dikningsföretaget. Fixpunkternas läge i plan framgå av plankartan, deras höjdlägen och utseende av påskrift å profilritningen.

Domstolsavgift.

Avgift enligt vattenlagen 11 kap. 95 § skall icke utgå för detta företag.

Verkställighet.

Innan arbetet får påbörjas, skall denna syneförrättning ha vunnit laga kraft, samt Länsstyrelsen i Kristianstads län ha under rättats angående styrelseval.

Arbetsstyrelse.

Enär sakägarna äro flera än två, skall företagets angelägenheter handhavas av en arbetsstyrelse, som väljes på allmänt sammanträde med sakägarna enligt föreskrifterna i vattenlagen 7 kap. 64 §.

Arbetsstyrelsens åliggande är bl.a.

att jämlikt föreskrifterna i vattenlagen 7 kap. 62 § anmäla styrelseval hos Länsstyrelsen,

att genom infordrande av anbud eller på annat lämpligt sätt bort-

- sätta arbetena på förmånligaste sätt till entreprenör, som kan godkännas av lantbruksingenjören i länet,
- att själv och med biträde av sakkunnig person övervaka arbetets utförande i överensstämmelse med det upprättade förslaget,
- att verkställa behövliga utdebiteringar och fördelningar av kostnader,
- att föra räkenskaper över arbetet och årligen redovisa dessa för delägarna,
- att för sistnämnda ändamål och då så eljest kan finna nödigt kalla delägarna till sammanträde i den ordning, som föreskrives i vattenlagen 7 kap. 64 §,
- att vid alla sammankomster föra protokoll, vilket skall vara tillgängligt för delägarna senast 14 dagar efter sammanträdet,
- att ombesörja dikenas vidmakthållande och uppreprensning å årstid, då växande gröda tager minst skada därav samt
- att i övrigt vidtaga alla åtgärder, som kunna befrämja arbetets verkställande och vidmakthållande.

Till företaget hörande kartor och handlingar skola förvaras av därtill utsedd person och av denne hållas tillgängliga för envar, som vill taga del av desamma eller göra avskrifter eller anteckningar.

Arbetsföreskrifter.


- Med avseende å företaget stadga synemännen i övrigt jämlikt vattenlagen 10 kap. 62 §,
- att företaget skall benämnas Vemmerlöv-Virrestads dikningsföretag 1955.
- att arbetet skall vara fullbordat före utgången av år 1960,
- att arbetet skall anses lagligen avslutat då godkännande avsyningsbevis lämnats av lantbruksingenjören eller den han i sitt ställe sätter,
- att arbetet skall utföras enligt det upprättade förslaget, dock att mindre ändringar, som under arbetets utförande kunna visa sig lämpliga beträffande dikets läge och annat, som ej inverkar minskande på torrläggningens djup eller på avrinningen, och varom berörda sakägare äro enåga, må efter hörande av lantbruksingenjören och med hans skriftliga medgivande företagas;
- att cementrören skola gjutas av svensk cement, att de skola godkännas av lantbruksingenjören eller dennes ombud, innan de nedläggas och att deras läge skall kontrolleras av lantbruksingenjören eller dennes ombud, innan de få höljas,
- att den, som åtagit sig arbetet, ej må erhålla slutlikvid,

förrän arbetet i sin helhet godkänts av lantbruksingenjören eller den han i sitt ställe sätter samt att rensning av brunnar skall ske minst två gånger årligen och så ofta behov därav föreligger. Koppling direkt till rörsträng förbjudes, såvida ej lantbruksingenjören därtill givit sitt skriftliga medgivande.


Besvärshänvisning.

Missnöje med detta utlåtande eller med förrättningen i övrigt anföres genom ingivande av besvärsskrivelse i tre exemplar till Söderbygdens vattendomstol, Stockholm inom sextio dagar från nedanstående dag.

Ö. Vemmerlöv den 21 juni 1955.

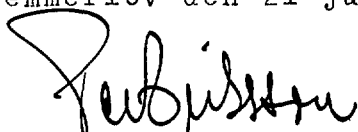
e.o. lantbruksingenjör

Såsom gode män:

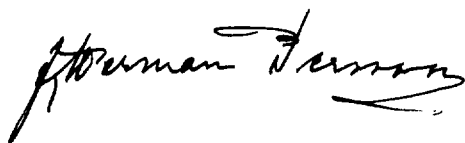



Fastighet och ägare Ägobeskrivning	Ägo- figur- nr	Förbättrad mark		Värde pr ha		Båtnad		
		åker, tomt	annan	före	efter	pr ha	pr ägofigur	
		hektar	hektar	kronor	kronor	kronor	kronor	
till " <u>Vemmerlöv-Virrestads dikningsföretag 1955</u> " inom Ö.Vemmerlövs och Ö.Tommarps socknar av Kristianstads län.								
<u>Ö.Tommarps socken.</u>								
Aa 1/9 mtl Virrestad 11 ⁷ .								
<u>Ivan Håkansson.</u>								
<u>Alstringsbåtnad:</u>								
åker, mylla på grus	1	0.15		3400	4000	600	90:--	
Summa		0.15					90:--	
<u>Brukningsbåtnad:</u>								
Sträckan 0 - 2, 200 m á 1:--							200:--	
Summa							200:--	
Totalsumma								290:--
Ab 11/48 mtl Virrestad 11 ³ .								
<u>Ivan Håkansson.</u>								
<u>Alstringsbåtnad:</u>								
åker, mylla på grus	2	0.25		3800	4000	200	50:--	
" " "	3	0.20		3200	4000	800	160:--	
" " "	4	0.14		2400	³²⁰⁰ 4000	800	112:--	
Summa		0.59					322:--	
<u>Brukningsbåtnad:</u>								
Sträckan 2-3+89, 189 m á 1:--							189:--	
Summa							189:--	
Totalsumma								511:--
<u>Ö.Vemmerlövs socken.</u>								
Ba 1/32 mtl Vemmerlövstorp 8 ⁵ .								
<u>Hugo Eilertsson.</u>								
<u>Alstringsbåtnad:</u>								
åker, mylla på grus	5	0.65		2800	³⁶⁰⁰ 4000	800	520:--	
" " "	6	0.27		3400	4000	600	162:--	
Summa		0.92					682:--	

Fastighet och ägare Ägobeskrivning	Ägo- figur- nr	Förbättrad mark		Värde pr ha		Båtnad	
		åker, tomt	annan	före	efter	pr ha	pr ägofigur
		hektar	hektar	kronor	kronor	kronor	kronor
Överföret							682:--
Brukningsbåtnad:							
Sträckan 0-3+89, 389 m å	1:--						389:--
Summa							389:--
Totalsumma							1071:--
Ca Vemmerlöv 29 . Ö.Vemmer-							
lövs församling.							
Alstringsbåtnad:							
åker, mylla på grus	7	0.65		1600	³⁶⁰⁰ 4000	2000	1300:--
Summa		0.65					1300:--
Ca 3/8 mtl Vemmerlöv 17 .							
Stiby och Ö.Vemmerlövs för-							
samlingars pastorat.							
Alstringsbåtnad:							
åker, mylla på grus	8	0.30		2000	³⁶⁰⁰ 4000	1600	480:--
" , "	9	0.15		2000	³⁶⁰⁰ 4000	1600	240:--
" , "	10	1.35		2400	4000	1600	2160:--
" , "	11	0.50		1000	³²⁰⁰ 4000	2200	1100:--
" , "	12	0.35		2800	4000	1200	420:--
" , "	13	0.05		3600	4000	400	20:--
Summa		2.70					4420:--
Sammandrag.				AlstrBrukn.	båtn.båtn.		Summa
Kristianstads län.							båtnad
Ö.Tommarps socken.							
Aa 1/9 mtl Virrestad 11 .	7						
Ivan Håkansson		0.15		90	200		290
Ab 11/48 mtl Virrestad 11 .	3						
Ivan Håkansson		0.59		322	189		511
Ö.Vemmerlövs socken.							
Överföres		0.74		412	389		801

VÄRDERINGSLÄNGD

Fastighet och ägare Ägobeskrivning	Ägo- figur- nr	Förbättrad mark		Värde pr ha		Båtnad	
		åker, tomt	annan	före	efter	pr ha	pr ägofigur
		hektar	hektar	kronor	kronor	kronor	kronor
				Alstr. Brukn. båtn. båtn.			Summa båtnad.
Överfört		0.74		412	389		801
Ba 1/32 mtl Vemmerlövstorp	8 ⁵						
Hugo Eilertsson		0.92		682	389		1071
Ca Vemmerlöv 29 ¹ . Ö. Vemmer-							
lövs församling		0.65		1300	--		1300
Ob 3/8 mtl Vemmerlöv 17 ¹ .							
Stiby och Ö. Vemmerlövs för-							
samlingars pastorat		2.70		4420	--		4420
Summa		5.01		6814	778		7592 Koll. g. s.

Ö. Vemmerlöv den 21 juni 1955.

Hugo Eilertsson
Rudolf Olsson *Perman Farnö*

[illegible]

KOSTNADSFÖRSLAG

Läge	Längd m.	Arbete, material o. d.	Antal	å-pris kr.	Kostnad	Summa
					kronor	kronor
		till "Vemmerlöv-Virrestads dikningsföretag 1955" i				
		Ö.Vemmerlövs och Ö.Tommarps s:nar av Kristianstads län.				
		<u>Avlopp, sträckan 0-6+50.</u>				
		Rensning av öppet avlopp c:a				
		100 m			100:--	100:--
0-5		Grävning för täckt ledning,				
		rörens läggning och dikesjor-				
		dens återfyllning m.m.	m	500 4:50	2250:--	
5-6+50		Dito Dito	"	150 8:--	1200:--	3450:--
		10" betongrör med muff	"	389 5:50	2140:--	
		9" " " "	"	261 4:50	1175:--	3315:--
1+45,3,3+89,5,		Intagningsbrunnar av betong				
6+50		med armerade lock. Inre diam.				
		= 70 cm. Utföres enl.ritn. st	5	100:--	500:--	500:--
0		Utlöpp enl. ritn.			100:--	100:--
						7465:--
		För oförutsett m.m. tillägges				535:--
		Summa				8000:--

Ö. Vemmerlöv den 21 juni 1955.

[Handwritten signatures]

[illegible]

KOSTNADSFÖRDELNINGSLÄNGD

till "Vemmerlöv-Virrestads dikningsföretag 1955" i

Ö.Vemmerlövs och Ö.Tommarps s:nar av Kristianstads län.

Fastighet, ägare m.m.	Sökande eller icke sökande.	Förbättringsvärde.	Fördelningsstal.	Beräknad kostnad.		Förrättningskostnad.	
		Kr.		%	Kr.	öre	Kr.
Ö.Tommarps socken.							
Aa 1/9 mtl Virrestad 11 ⁷ . Ivan Håkansson- ~~ej~~ sök.		290	3.820	305:60	16	88	
Ab 11/48" " 11 ³ . D:sme "		511	6.731	538:48	29	74	
Ö.Vemmerlövs socken.							
Ba 1/32 mtl Vemmerlövstorp 8 ⁵ . Hugo Eilertsson "		1071	14.107	1128:56	62	33	
Ca Vemmerlöv 29 ¹ . Ö.Vemmerlövs församling	likst. m.sök.	1300	17.123	1369:84	75	65	
Cb 3/8 mtl Vemmerlöv 17 ¹ . Stiby och							
Ö:a Vemmerlövs församlingars pas- torat	sök	4420	58.219	4657:52	257	22	
Summa		7592	100.000	8000:--	441	82	
Ö.Vemmerlöv den 21 juni 1955.							
Rubén Rudolf Eriksson Herman Lennberg							

