


Registernummer

Hörja socken					
Aa	Hörja	4 ¹³	Dc	Angsholm	117
Ba	Rullabygget	114	Dd	--	118
Bb	--	116	De	--	118
Ca	Rya	13	Ea	Släbobygget	31
Da	Angsholm	112			
Db	--	116			

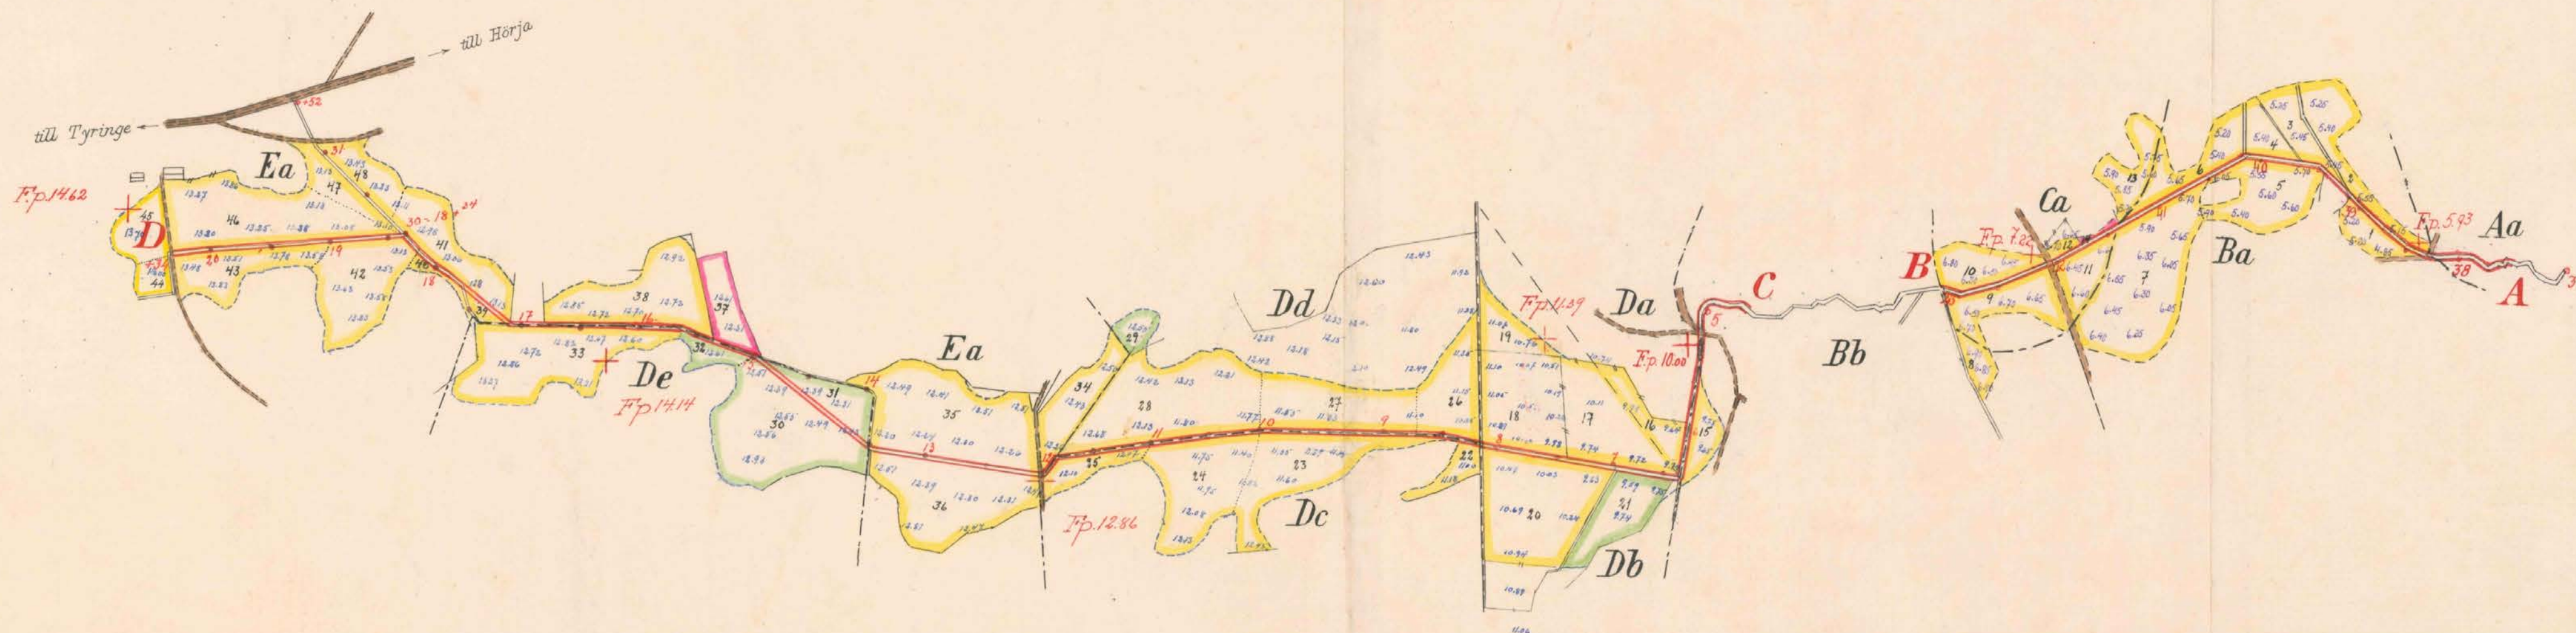

FÖRSLAG TILL Släbobygget-Rullabyggets dikningsföretag I och II 1955




I Hörja SOCKENHÄR AV Kristianstads LÄN

UPPRÄTTAT ÅR 1955 SAMBAND MED SYNEFÖRRÄTTNING ENL. VATTENLAGEN AV

ORIGINAL
KOPIA

Seberius
(NAMN)
a.o. lantbruksingenjör
(TITEL)

ANTAL RITN. ST. 4 I 2 Nr 436

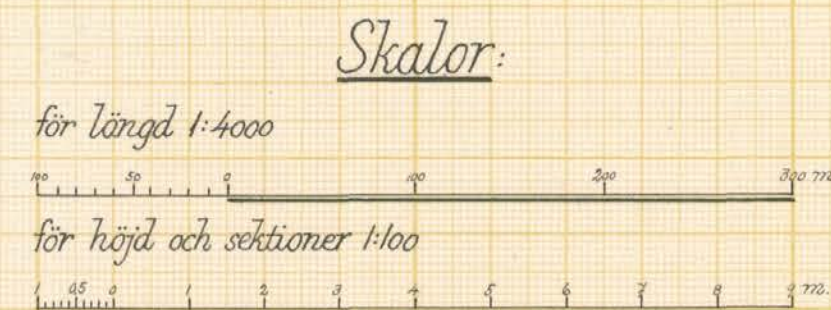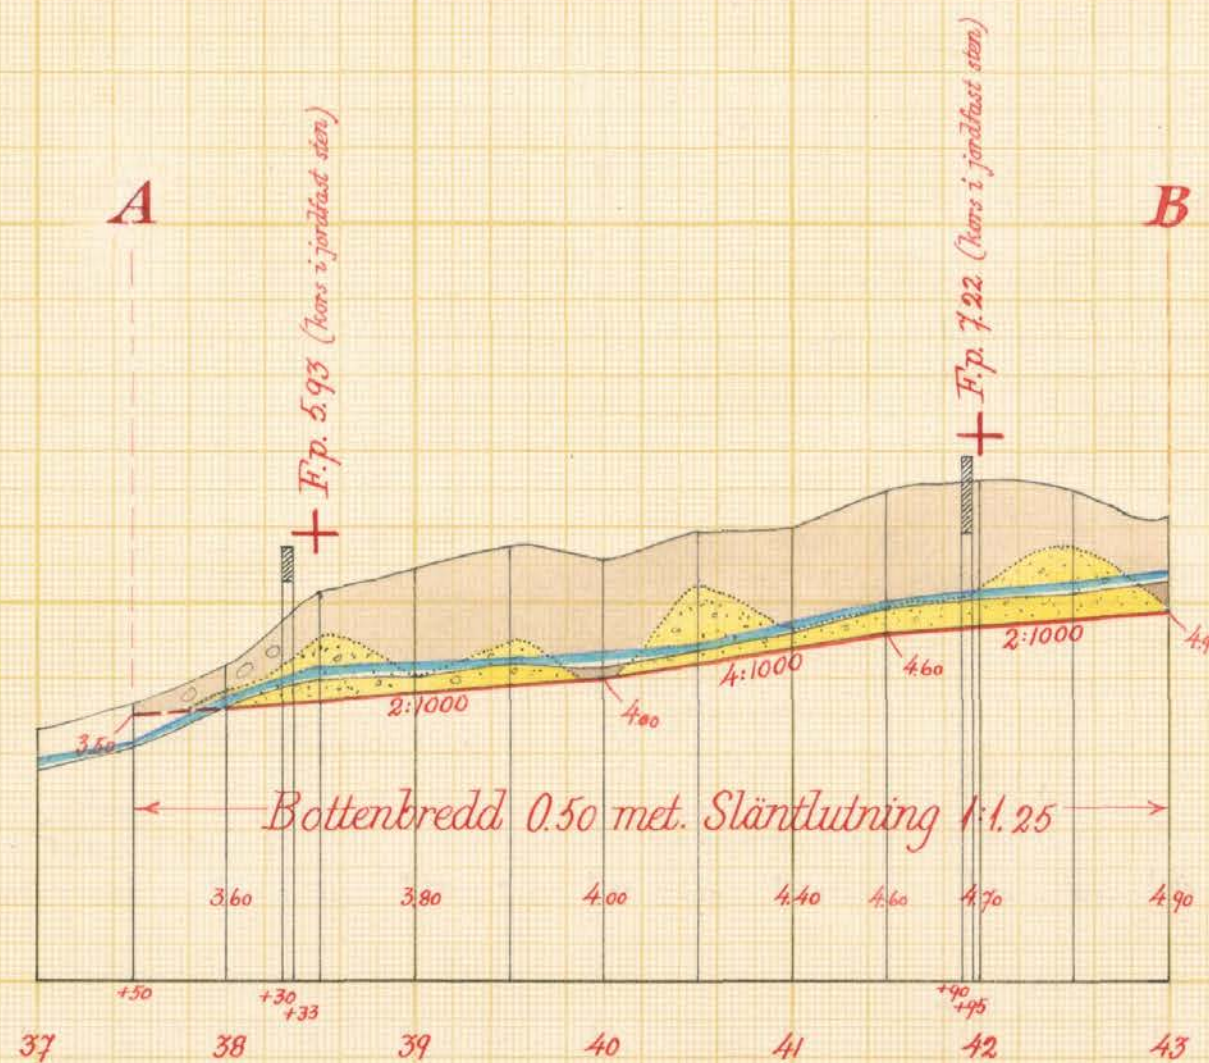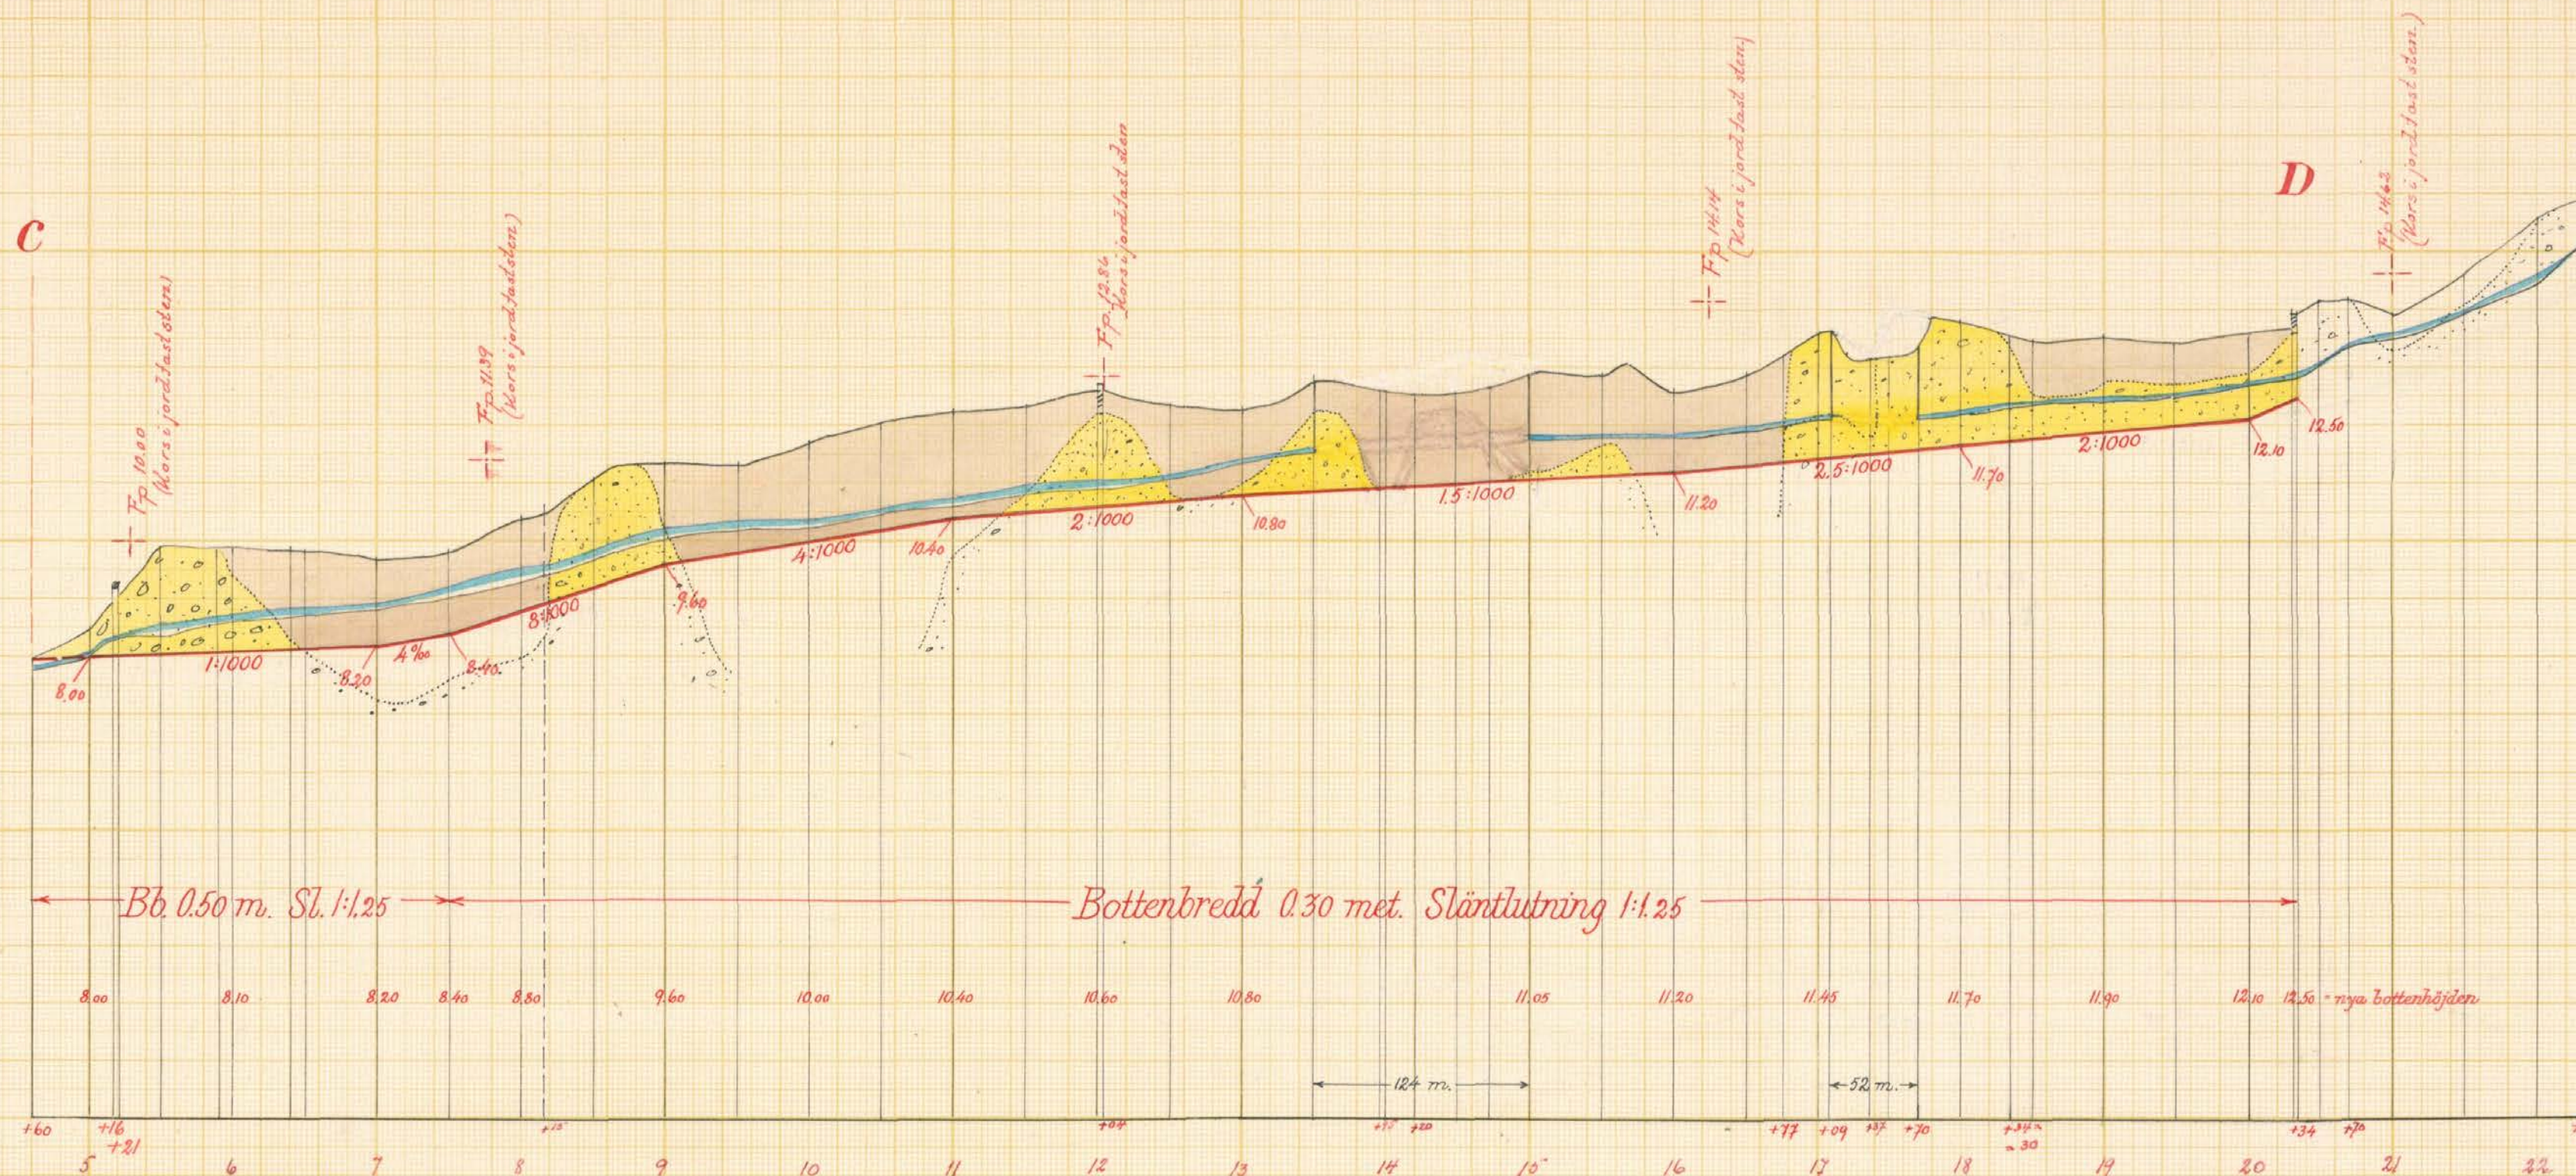

Förslag till Släbobygget-Rullabyggets dikningsföretag I och II 1955

i Hörja socken(-nar) av Kristianstads län

upprättat år(-en) 1955 { utan } samband med syneförrättning enl. vattenlagen av

Original Kopie

Rebinder (Namn)

e.o. Lantbrukstingen för (Titel)

Antal ritn. st. 4 Arkivnummer **L2-436**



Skala 1:100

Förslag till *Släbobygget-Rullabyggets dikningsföretag I & II 1955*

Hörja socken(-när) av Kristianstads län

upprättat år(-en) 1955 {utan} samband med synförrättning enl. vattenlagen av












Original
Kopia

(Namn)
e.o. lantbruksingenjör
(Titel)


Antal ritn. st. 4

Arkivnummer L 2

436

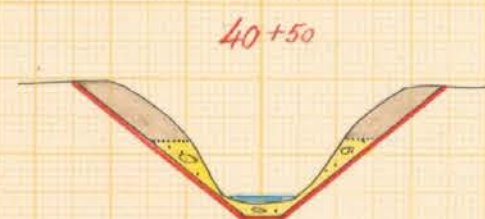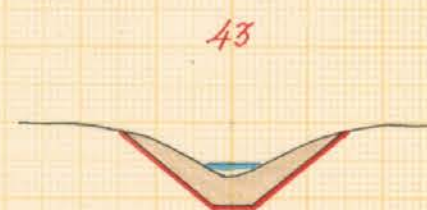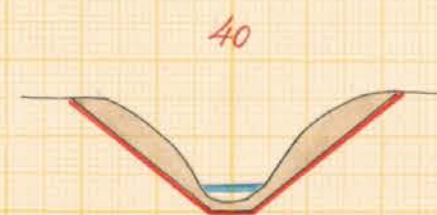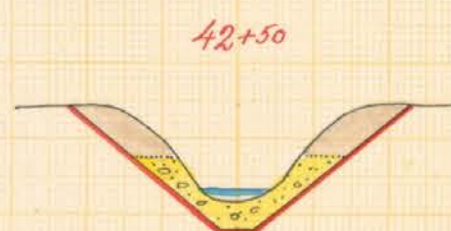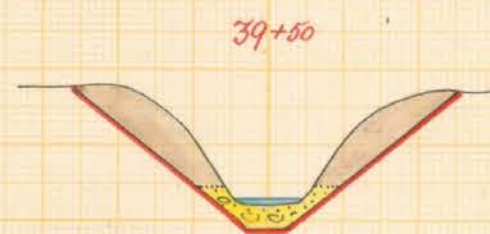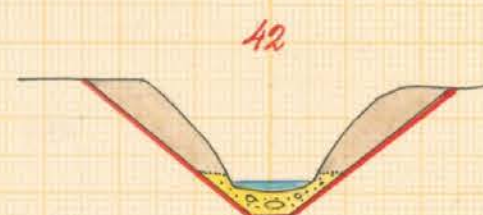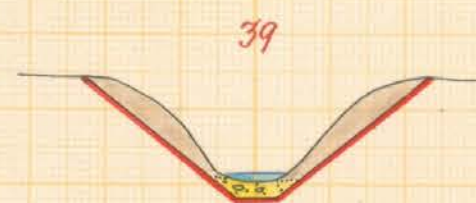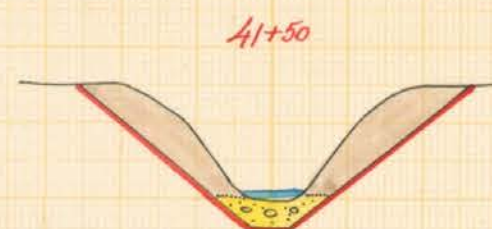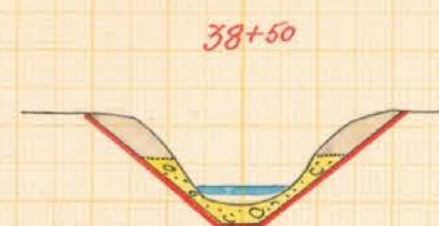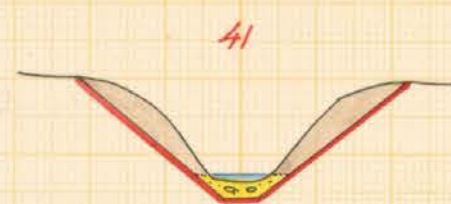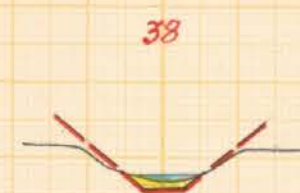

Typritning till kulvertbro vid 5+16-5+21 och 41+90-41+95

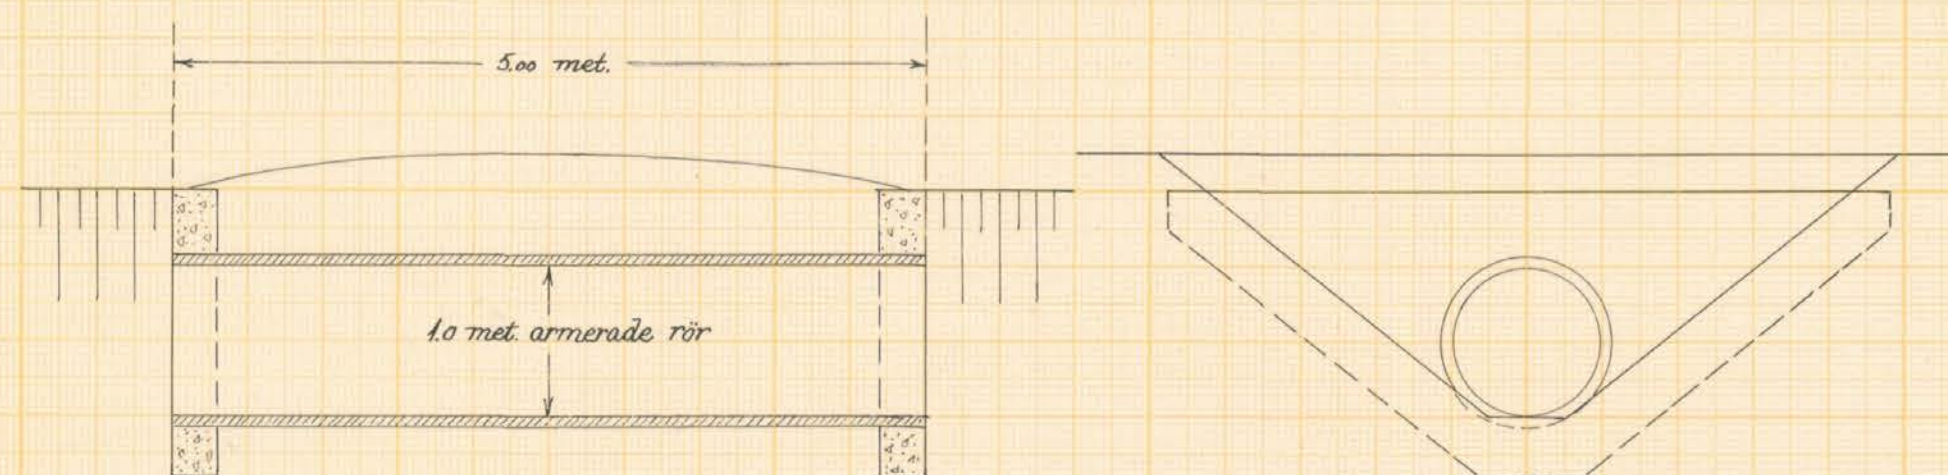

Betongmurarna rutarmeras med
rundjärn $\phi 6$ mm $\% 200$ mm

Skalar:

för sektioner 1:100

för kulvertbro 1:50



Förslag till Släbobygget-Rullabyggets dikningsföretag I & II 1955

i Hörja socken av kommun Kristianstads län
upprättat år 1955 i samband med synförrättning enl. vattenlagen av

Original
Kopia
Namn
e.o. lantbruksingenjör

Antal
rtn. st. 4
LANTBRUKSSTYRELSENS
LANTBRUKSNÄMNDENS
ARKIV
436



Akt nr:

11-L2-436

Synehandlingar

rörande

Släbobygget-Rullabyggets

dikningsföretag I och II 1955

inom Hörja socken

av Kristianstads län.

L 24. 436

O R I G I N A L H A N D L I N G A R

rörande

torrläggning av mark inom Hörja, Rullabygget, Rya,
Angsholm och Släbobygget i Hörja socken av Kristi-
anstads län; upprättade år 1955 vid syneförrättning
enligt vattenlagen av


Per Eriksson

e.o. lantbruksingenjör.

Handlingarna innehålla förutom titelblad tjugonio (29) skrivna och
paginerade sidor samt åtföljas av plan-, profil- och sektionsritning-
ar i 4 blad.

Ö V E R S I K T S K A R T A .

Skala 1:100.000.

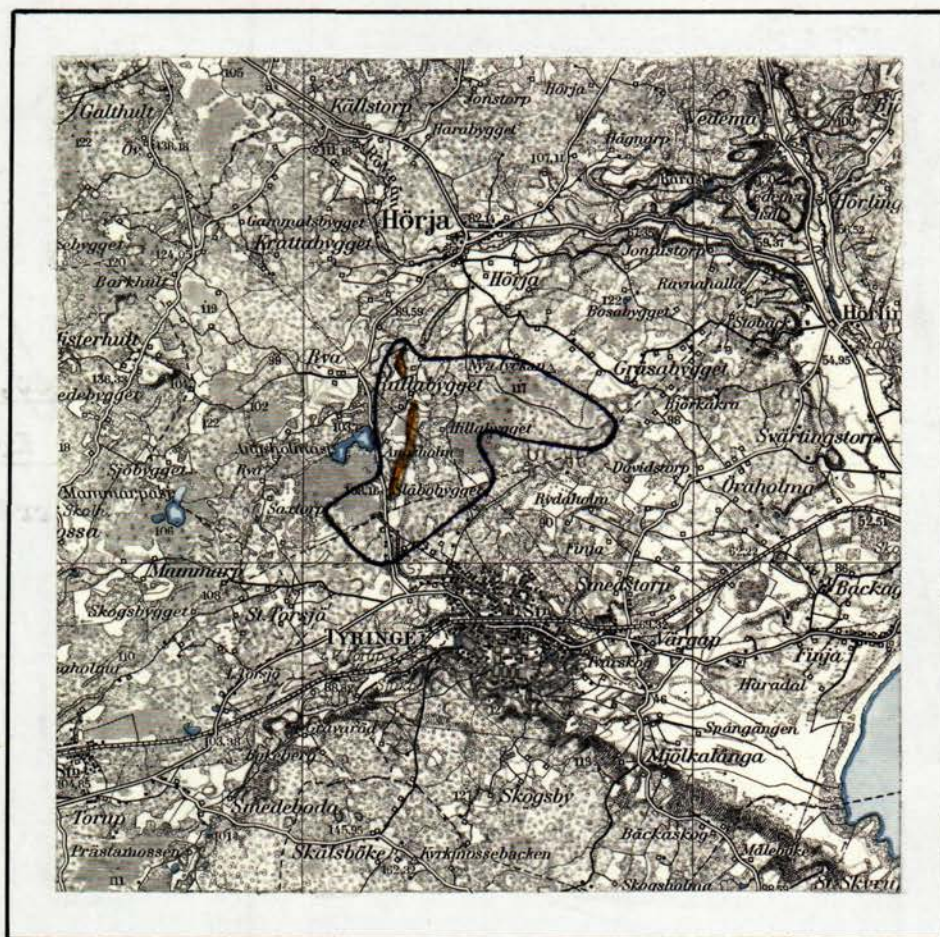

Generalstabsblad nr 9 (Hässleholm).

1.
Protokoll, fört vid syneförrätt-
ning enligt vattenlagen angående torr-
läggning av mark inom Hörja, Rulla-
bygget, Rya, Angsholm och Släbobygget
i Hörja socken samt inom Tyringe i
Finja socken av Kristianstads län.

År 1955, den 17 november, kl 10 fm. inställde sig under-
tecknad förrättningsman hos Sven Svensson i Släbobygget för att
enligt Länsstyrelsens förordnande, bil 1 och 2 handlägga för-
rättningen. Kungörelser om sammanträdet, bil 3-5, hade införts
i tidningen Norra Skåne, Hässleholm och anslagits i Hörja och
Finja kyrkor, varjämte uppgivna sakägare fått meddelanden enligt
bifogade förteckning, bil 6.

Vid sammanträdet hade infunnit sig:

Gode män:

Skiftesgodemännen William Petersson i Finja och Walfrid Jönsson
i Gunnarsterp.

Sökande till förrättningen:

Maria Svensson, Släbobygget 3¹, Angsholm 1⁸ samt del av Angsholm
1¹⁸ och 1¹⁷.

Övriga sakägare:

Tyrald Holm, Angsholm 1¹² och 1¹⁶,

Johan Nilsson, Angsholm 1⁶

Artur Samuelsson, Rullabygget 1¹⁴ och Rya 1³,

Enok Persson, Hörja för Amos Johansson Hörja 4¹³ enl. fullmakt,
bil. 7.

Hjalmar Andersson för Irma Andersson, Tyringe 4²⁹, dock utan
fullmakt.

Sven Svensson, Släbobygget, för del av Angsholm 1¹⁷ och 1¹⁸.
Vägförvaltningen i Kristianstads län genom ingenjör Emmertz.

§ 1.

Upplästes ansökningsen till förrättningen och Länsstyrelsens
med anledning härav utfärdade förordnande för lantbruksing, Klas
Westling, bil 1. Länsstyrelsen har i skrivelse den 3 oktober 1955
överfört detta förordnande på undertecknad förrättningsman, bil 2.
vilken skrivelse även upplästes.

§ 2.

Intet jäv fanns att anföra mot någon av synemännen.

§ 3.

Den i företaget ingående marken med dess avlopp hade år 1954
uppmätts och avvågts. De upprättade plan- och profilritningarna
förevisades, varvid hävden genomgicks och godkändes.

§ 4.

En inkommen föreningsskrivelse från Artur Samuelsson,
Rullabygget 1¹⁴ och Rya 1³, upplästes och vitsordades av

synemännen, bil 8.

§ 5.

Uppsattes föreningsskrivelse för Sven Svensson i Släbobygget och Tyrald Holm i Angsholm, vilken skrivelse ^{upplästes,} undertecknades och vitsordades av synemännen, bil 9.

§ 6.

Sökandena påyrkade torrläggning till lämpligt djup av deras i företaget ingående mark genom utförande av sträckan 5 - 22+30 och 0 - 3+30, såsom öppet avlopp,
" 30 - 31+59, såsom öppet avlopp.

§ 7.

Av företaget beröres en trumma för allmänna vägen 878. Ingen av de närvarande visste med säkerhet, när trumman var byggd, men ansåg de närvarande att trummans ålder var ungefär 50 år. Enl. Sven Svensson var trumman i tämligen dåligt skick.

§ 8.

Av företaget beröres enskilda vägen L 499 U. Enl. vad vägsamfällighetens ordf. Artur Samuelsson meddelade, korsar denna väg avloppet i punkterna 42 och 5+30 av företaget.

§ 9.

Företaget berör enskilda ägovägstrummor vid punkterna 12, 20+40, 8+15 samt trumma i gränsen mellan Amos Johansson och Artur Samuelsson. De närvarande ansåg, att dessa ägovägstrummor skulle omläggas av trummonnas ägare och inte ingå i företagets arbeten.

§ 10.

De närvarande ansåg, att ingen ersättning skulle utgå för mark till diken och upplag.

§ 11.

Meddelades, att nytt sammanträde i ärendet komme att hållas tisdagen den 20 december 1955 ^{kl 10 fm.} på samma ställe som dagens.


§ 12.

Sedan protokollet upplästs och då intet vidare var att anföra avslutades sammanträdet.

Släbobygget den 17 november 1955.


e.o. lantbruksingenjör

Såsom gode män:

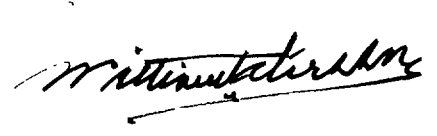



År 1955, den 20 december, kl 10 fm. inställde sig åter undertecknad förrättningsman hos Sven Svensson i Släbobygget för att fortsätta förrättningsens handläggning.

Vid sammanträdet hade infunnit sig:

Gode män:

Skiftesgodemännen William Petersson i Finja och Walfrid Jönsson i Gunnarstorp.

Delägare:

Maria Svensson, Släbobygget 3¹, Angsholm 1⁸, 1¹⁸ och 1¹⁷,
Sven Svensson, arr. till ovannämnda fast,
Artur Samuelsson, Rullabygget 1¹⁴ och Rya 1³,
Johan Nilsson, Rullabygget 1⁶,
Tyrald Holm, ny ägare till Angsholm 1¹² och 1¹⁶.

§ 13.

Det upplystes, att Maria Svensson ägde Angsholm 1¹⁸ och 1¹⁷ och inte Nils Svenssons stbh., som tidigare uppgivits.

§ 14.

Sedan föregående sammanträde hade förslag till företagets utförande utarbetats och förevisades det upprättade förslaget med tillhörande handlingar och ritningar.

§ 15.

Upplästes synemännens utlåtande angående företaget, . . .

§ 16.

Till ordförande i företagets styrelse valdes lantbr. Artur Samuelsson, Rullabygget, Tyringe, tel 34 Hörja, och till övriga ledamöter Maria Svensson, Agnesro, Finja, och Tyrald Holm, Angsholm, Tyringe.

Att emottaga och förvara till företaget hörande kartor och handlingar utsågs ordföranden.

§ 17.

Meddelades, att missnöje med förrättningen anföres genom ingivande av besvärsskrivelse i tre exemplar till Söderbygdens Vattendomstol, Stockholm, inom sextio dagar från nedanstående dag.

§ 18.

Sedan protokollet upplästes och då intet vidare var att anföra, avslutades syneförrättningen.

Släbobygget den 20 december 1955.

William Petersson *Walfrid Jönsson*

4.
M:
Nr. III M-36-53

Ank. d. 24 APR 1953

till Landskansliet
i Kristianstads län

Till Länsstyrelsen i Kristianstads län.

Härmed anhålles om förordnande för behörig förrättningsman att handlägga syneförrättning enligt 10 kap. vattenlagen för torrläggning av mig tillhörig mark inom Flärja socken(-nar) av Kristianstads län.

Förrättningen avser

Dikning

här uppgives så fullständigt som möjligt företagets beskaffenhet (dikning, åreglering, sjösänkning, invallning o. d.), vidare

areal 45 ha
företagets omfattning (areal som skall torrläggas, avloppens längd o. d.), om flottled, damm, järnväg, landsväg o. d. beröres m. m.

Huvuddiålet c:a 2,5 km samt
leder en allmän väg.

Närmaste järnvägsstation

Tyringe

Meddelanden om förrättningen ställas till

Lantbr. Sven Svensson

Ståbohygget, Tyringe tel. 297

titel, namn och fullständig adress samt telefon.

Tyringe

den

22-4

1953

Sökandes namn:

Fastighet:

för fastigheten

Ståbohygget 1:18

Sven Svensson »

Angskalen 1:18 1:12

» »

Förutom nämnda, sökandena tillhöriga fastigheter, väntas nedanstående ägare och fastigheter bliva berörda av företaget.

icke sökandes namn:

Fastighet:

<i>Ivar Eld Florn</i>	ägare av fastigheten	<i>Snickarholm 1:16 1:12</i>
<i>Johan Nilsson</i>	» » »	<i>Rullabygget</i>
<i>~~Anders Samuelson~~</i>	» » »	<i>~~Rullabygget~~</i>

Eventuellt kan flera jordägare beröras utav dikningsföretaget

Lantbruksnämnden får till förrättningsman föreslå:

den 19

På Lantbruksnämndens vägnar:

LÄNSSTYRELSEN

I

KRISTIANSTADS LÄN

LANDSKANSLIET


Till statens lantbruksingenjör Klas Westling,

Kristianstad.

Jämlikt 10 kap. 33 § vattenlagen finner länsstyrelsen på därom av Maria Svensson, Släbobygget, Tyringe, gjord ansökan skäligt förordna Eder att i enlighet med föreskrifterna i nämnda lag, därest laga hinder ej möter, verkställa syneför rättning för torrläggning av sökanden tillhörig mark inom Hörja socken av Kristianstads län.

Kristianstad i landskansliet den 25 april 1953.

På länsstyrelsens vägnar:

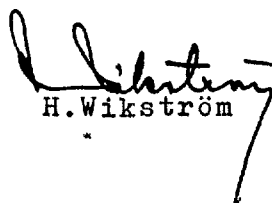
Folke Haglund
H. Wikström

Länsstyrelsen
1
Kristianstads län
Landskansliet

Till E.o. lantbruksingenjören Per Eriksson,
Kristianstad.

Genom beslut nedannämnda dagar har länsstyrelsen förordnat statens lantbruksingenjör Klas Westling i Kristianstad att jämlikt 10 kap. 33 § vattenlagen verkställa syneförrättningar, nämligen

den 25 april 1953 inom Släbobygget i Hörja socken,

På därom av lantbruksnämnden i länet gjord framställning finner länsstyrelsen skäligt förordna Eder att i stället för Westling verkställa ifrågavarande förrättningar.

Kristianstad i landskansliet den 3 oktober 1955.

På länsstyrelsens vägnar:

T. Allard

H. Wikström.

Rätt avskrivet intyga:

E. Olsson

J. Larsson

IIIM 64 55

Nr 2642.

K U N G Ö R E L S E

Syneförrättning enligt vattenlagen rörande torrläggning av mark inom Hörja nr 4, Rulla-bygget nr 1, Rya nr 1, Angs-holm nr 1 och Släbobygget nr 3 i Hörja socken samt inom Ty-ringe nr 4 i Finja socken av Kristianstads län kommer att handläggas vid sammanträde hos lantbr. Sven Svensson, Slä-bobygget, Tyringe, torsd. 17 nov. 1955 kl. 10 fm. då sakäga-re hava att tillstadseskomma för utförande av sin talan.

Förrättningen berör allmän och enskild väg.

Kristianstad den 25 okt. 1955

Per Eriksson

e.o. lantbruksingenjör

Norra Skåne,

onsdagen den 26 oktober 1955.

Lantbruksingenjörens kungörelse rörande syneförrättning den Bil.4
17 nov. 1955 kl. 10 f.m. inom Hörja, Rullabygget, Rya, Angs-
holm och Släbobygget i Hörja socken samt inom Tyringe i Finja
socken av Kristianstads län.

K U N G Ö R E L S E.

Syneförrättning enl. vattenlagen rörande torrläggning av mark inom Hörja nr 4, Rullabygget nr 1, Rya nr 1, Angsholm nr 1 och Släbobygget nr 3 i Hörja socken samt inom Tyringe nr 4 i Finja socken av Kristianstads län, kommer att handläggas vid sammanträde hos lantbr. Sven Svensson, Släbobygget, Tyringe, torsdagen den 17 november 1955 kl. 10 f.m., då sakägare hava att tillstädeskomma för utförande av sin talan.

Förrättningen berör allmän och enskild väg.


Kristianstad den 25 oktober 1955.

Taberner
e.o. lantbruksingenjör.

Ansöket i laga ordning
i Högsta församlingen
den 30/10 1955

intygat Tynninge den 21/10 1885

7. Gämler Jan Lindberg
Kommunisist

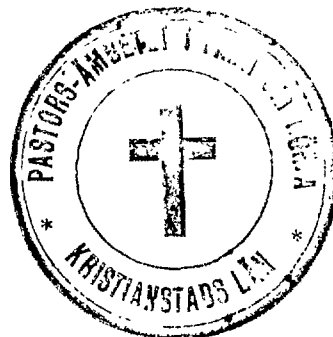

Avsänd till pastorsämbetet i Hörja socken den 25 okt. 1955.

Lantbruksingenjörens kungörelse rörande syneförrättning den 17 nov. 1955 kl. 10 f.m. inom Hörja, Rullabygget, Rya, Angsholm och Släbobygget i Hörja socken samt inom Tyringe i Finja socken av Kristianstads län.

K U N G Ö R E L S E.

Syneförrättning enl. vattenlagen rörande torrläggning av mark inom Hörja nr 4, Rullabygget nr 1, Rya nr 1, Angsholm nr 1 och Släbobygget nr 3 i Hörja socken samt inom Tyringe nr 4 i Finja socken av Kristianstads län, kommer att handläggas vid sammanträde hos lantbr. Sven Svensson, Släbobygget, Tyringe, torsdagen den 17 november 1955 kl. 10 f.m., då sakägare hava att tillstädeskomma för utförande av sin talan.

Förrättningen berör allmän och enskild väg.

Kristianstad den 25 oktober 1955.

Sven Svensson


Auslaget i laga e.o. lantbruksingenjör.

ordning i Finja försam.

den 30/10 1955.

intygas Tyringe den 31/10 1955

Tjänsten Per Lindberg
ammund

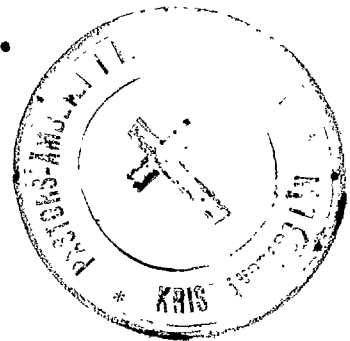

Avsänd till pastorsämbetet i Finja socken den 25 okt. 1955.

F Ö R T E C K N I N G

Över nedanstående dag avsända kungörelser, kallelser och meddelanden angående sammanträde vid syneförrättning enligt vattenlagen rörande torrläggning av mark inom Hörja, Rullabygget, Rya, Angsholm och Släbobygget i Hörja socken samt inom Tyringe i Finja socken av Kristianstads län att hållas hos lantbrukare Sven Svensson, Släbobygget, Tyringe, torsdagen den 17 nov. 1955 kl. 10 f.m.

Annons i tidningen Norra Skåne,

HÄSSLEHOLM

Kungörelse till pastorsämbetet i Hörja socken,

TYRINGE

" " " " Finja " ,

"

Kallelse till skiftesgodeman William Petersson,

FINJA

" " " Walfrid Jönsson, Gunnarstorp, "

Meddelande till fru Maria Svensson, Agnesro,

"

" " Nils Svenssons stbh, Släbobygget, TYRINGE

" " lantbr. Sven Svensson, " , "

" " frk. Margit Svensson, Rönneholms slott, STEHAG

" " lantbr. Amos Johansson, HÖRJA

" " " Artur Samuelsson, Rullabygget, TYRINGE


" " " Johan Nilsson, " , "

" " fr. Irma Andersson, Tyringe 4, "

" " lantbr. Tyrald Holm, Angsholm, "

" " Vägförvaltningen i Kristianstads län, KRISTIANSTAD.

Kristianstad den 25 oktober 1955.

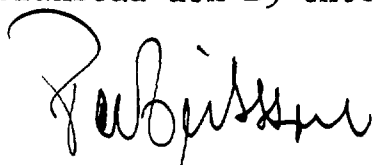
e.o. lantbruksingenjör.

Fullmakt för p. lantkr. Emok Persson, Höja,
att representera mig vid synföreläggning enl. vatten-
lagen rörande tomtläggning av mark inom Höja on 4
torsdagen den 17 november 1955. hos Sven Svensson,
Slåbbygget, Fyringe.

Ombudets lagliga åtgärder godkännes:

Höja den 14 november 1955

Amos Johansson

Bevittnas:
Emok Persson
Höja

Greta Nilsson
Höja

F Ö R E N I N G .

Undertecknad förenar sig härmed med sökanden till syneförrättningen rörande utförande av vattenavlopp för torrläggning av mark inom Släbobygget, Angsholm m.m. i Hörja socken av Kristianstads län, och yrkar jag att företaget utsträcket att även omfatta torrläggning av mina marker i Rullabygget i samma socken.

Kristianstad den 17 juni 1955.

Artur Samvelson

tel. 34 Hörja (postad. Lyngby)

Egenhändiga namnteckningen bevittnas:

Klas Westling
adr. Kristianstad.

Juliusson
adr. Kristianstad.

Ovanstående förening vitsordas:

M. J. Jönsson

M. J. Jönsson

Juliusson

Förening.

Undertecknade förenar sig härmed med sökanden till den syne-
förrättning, som avser torrläggning av mark inom Släbobygget, Angs-
holm m.m. i Hörja socken av Kristianstads län, och yrka vi, att
företaget ~~utsträcker rätt även omfattande~~ torrläggning ~~av~~ ~~oss~~ ~~otilläggning~~
~~höriga~~ ~~marker~~ ~~inom~~ ~~Angsholm~~ ~~Hörja socken.~~

Släbobygget den 17 november 1955.

Ewald Holm
Sten Svensson

Egenhändiga namnteckningar bevittnas:

Willemtjern

Walter Jönsson

Ovanstående förening vitsordas:

W. Jönsson

Willemtjern

Walter Jönsson

Dikes- sträcka	Neder- börds- områ- de har	Maxi- miav- rin- ning sekl. har	Q _{max} $\frac{1}{\text{sek}}$	Q _{med} $\frac{1}{\text{sek}}$	Bot- ten- bredd m	Sido- lutr. I	T _{max} o/oo	T _{med} m
-------------------	--	--	--	--	----------------------------	---------------------	--------------------------	-----------------------

Område I

A-40	470	1	470	50	0,5	1:1,25	2	0,70 0,25
40-41+50	450	1	450	45	0,5	1:1,25	4	0,55 0,20
41+50-B	450	1	450	45	0,5	1:1,25	2	0,60 0,20

Område II

C-7	300	1	300	30	0,5	1:1,25	1	0,60 0,25
7-7+50	280	1	280	30	0,5	1:1,25	4	0,45 0,20
7+50-9	280	1	280	30	0,3	1:1,25	8	0,45 0,15
9-11	250	1	250	25	0,3	1:1,25	4	0,50 0,15
11-13	200	1	200	20	0,3	1:1,25	2	0,50 0,20
13-16	180	1	180	20	0,3	1:1,25	1,5	0,50 0,20
16-18	150	1	150	15	0,3	1:1,25	2,5	0,45 0,15
18-20	80	1	80	10	0,3	1:1,25	2	0,35 0,10
20-20+34	80	1	80	10	0,3	1:1,25	ca 12	0,30 0,10

För övrigt hänvisas till plankarta, profil- och sektionsritningar jämte kostnadsförslag.

Båtnadsuppskattning.

Värdering av den mark, som ansetts beroende av företagets utförande, har verkställt av synemännen enligt i vattenlagen 7 kap. 22§ och 10 kap. 60§ meddelade bestämmelser. Båtnaden utgöres av alstringsbåtnad. Värderingen finnes redovisad i värderingslängden, bil A.

Ersättningar.

Av paragraf 10 i förrättningsprotokollet framgår, att sakägarna förklarat sig utan anspråk på ersättning tåla intrång av dike och upplag i samband med företagets utförande. Med anledning härav finnes ej heller skäl föreskriva, att ersättning skall gäldas för dylikt intrång.

Synemännen finna ej heller skäl föreskriva, att någon annan ersättning skall utgivas i samband med företagets utförande.

Vid framtida rensningar av vattenavloppet skola några ersättningar ej heller utgå.

Kostnad och nytta av företaget.

Enligt kostnadsförslaget, bil B uppgår kostnaden för företaget, synekostnaderna ej inräknade, till för område I, 3.800 kronor samt för område II, 13.200 kronor.

Den genom företagets utförande uppkommande båtnaden har av synemännen enligt värderingslängderna, bil A, uppskattats till för område I, 4.010:50 samt för område II, 13.324:30 kronor.

Kostnadsfördelning.

Med hänsyn till kostnadernas fördelning är dikningsföretaget, som förut framhållits, att betrakta som 2 st. av varandra oberoende områden, och omfattar härvid område I dikesstr. A-B med ägofig. 1-14 samt område II " C-D " " 15-48.

I kostnaderna för arbetena inom varje område skola ägarna till marken deltaga i förhållande till båtnadsvärdet av denna mark dock med iakttagande av bestämmelserna i vattenlagen 7 kap. 27§ och 10 kap. 80§.

I kostnadsfördelningslängderna för företaget, bil C, finnes med iakttagande av ovanstående grunder angivet vars och ens delaktighet i förbättringsvärde och procenttal samt den kostnad, som enligt de upprättade kostnadsförslagen åligger varje delägare.

Om områdena komma till utförande, skola kostnaderna för syneförrättningen gäldas av sakägarna i områdena i förhållande till vars och ens andel i kostnaderna för torrlägningsarbetena och i övrigt med iakttagande av bestämmelserna i vattenlagen 10 kap. 79 och 80 §§. Förrättningskostnaderna förskjutas av sökanden och med henne likställda vid förrättningens avslutande.

Område I gäldar 23.136 procent av förrättningskostnaderna.

Område II " 76.864 " " " .

Broar och trummor.

För att nedbringa dikningskostnaderna har sökanden återtagit sitt yrkande om upptagande av dikessträckan 30-31+59. Förrättningen kommer därför ej att beröra allmänna vägen nr 878.

Dikningsföretaget berör 2 st vägtrummor vid punkt 41+92 å område I och vid punkt 5+20 å område II tillhörande enskilda vägen L 499 U. I samband med dikningsföretagets utförande kräves ombyggnad av dessa båda trummor. Dikningsföretaget ombesörjer och bekostar ombyggnaden. När resp. trumma ombyggs och detta arbete avsynats och godkänts av lantbruksingenjören eller den han i sitt ställe sätter, skall dock vägsamfälligheten till dikningsföretaget utgiva ersättning för minskat framtida underhåll med 200 kronor för varje trumma.-Trummornas utseende efter ombyggnaden framgår^N av upprättade ritningar.

Inga enskilda ägovägsbroar eller trummor skola ingå i företagets arbeten. Erforderlig överkörsel över diket ombesörjes och bekostas av vederbörande markägare.

Framtida underhåll.

Kostnaderna för områdenas underhåll bestridas av sakägarna i desamma efter de procenttal, som i kostnadsfördelningslängden för resp. område bestämts för anläggningskostnadernas fördelning.

Framtida underhåll av trummorna till enskilda vägen L 499 U åvilar dock vägsamfälligheten.

Kostnad för rensningsåtgärd, som föranletts av enskild sak- ägares åverkan eller försummelse, uttages dock av denne.

Domstolsavgift.

Enär avgift enligt vattenlagen 11 kap. 95 § ej skulle upp- gå till 50 kronor, skall dylik avgift ej utgå.

Verkställighet.

Innan arbetet får påbörjas, skall denna syneförrättning ha vunnit laga kraft, samt Länsstyrelsen i Kristianstads län ha underrättats angående styrelseval.

Arbetsstyrelse.

Enär sakägarna äro flera än två, skall företagets angelägen- heter handhavas av särskild arbetsstyrelse, som väljes på allmänt sammanträde med sakägarna enligt föreskrifterna i vattenlagen 7 kap. 64 §.

Arbetsstyrelsens åliggande är bl.a.

att jämlikt föreskrifterna i vattenlagen 7 kap. 62 § anmäla styrelseval hos länsstyrelsen,

att genom infordrande av anbud eller på annat lämpligt sätt bortsätta arbetena på förmånligaste sätt till entreprenör, som kan godkännas av lantbruksingenjören i länet,

att själv och med biträde av sakkunnig person övervaka arbetets utförande i överensstämmelse med det upprättade förslaget,

att verkställa behövlige utdebiteringar och fördelningar av kostnader,

att föra räkenskaper över arbetet och årligen redovisa dessa för delägarna,

att för sistnämnda ändamål och då så eljest kan finnas nödigt kalla delägarna till sammanträde i den ordning, som före- skrives i vattenlagen 7 kap. 64 §,

att vid alla sammankomster föra protokoll, vilket skall vara tillgängligt för delägarna senast 14 dagar efter samman- trädet,

att ombesörja dikenas vidmakthållande och upprensning å års- tid, då växande gröda tager minst skada därav samt

att i övrigt vidtaga alla åtgärder, som kunna befrämja arbetets verkställande och vidmakthållande.

Till företaget hörande kartor och handlingar skola för- varas av därtill utsedd person och av denne hållas tillgängliga för envar, som vill taga del av desamma eller göra avskrifter eller anteckningar.

Arbetsföreskrifter.

Med avseende å företaget stadga synemännen i övrigt jäm-

likt vattenlagen 10 kap. 62 §,

att företaget skall benämnas Släbobygget-Rullabyggets diknings-företag I och II 1955.

att arbetet skall vara fullbordat före utgången av år 1960, skollande arbetena inom de båda områdena även i detta hänseende betraktas som företag för sig,

att arbetet inom varje område skall anses lagligen avslutat, då godkännande avsyningsbevis lämnats av lantbruksingenjören eller den han i sitt ställe sätter,

att arbetena skola utföras i överensstämmelse med det upprättade förslaget, dock att mindre ändringar, som under arbetets utförande kunna visa sig lämpliga beträffande dikes läge och annat, som ej inverkar minskande på torrläggningens djup eller på avrinningen, och varom berörda sakägare äro eniga, må efter hörande av lantbruksingenjören och med hans skriftliga medgivande företagas,

att den, som åtagit sig arbetet, ej må erhålla slutlikvid, förrän arbetet i sin helhet godkänts av lantbruksingenjören eller den han i sitt ställe sätter,

att jord och sten skola läggas minst en meter från den nya dikeskanten och med en lutning mot denna ej brantare än 1:1, varjämte öppningar för dagvattnets avrinnande anordnas vid svackor i marken och vid tillstötande diken dock minst på var 50:de meter,

att därest så erfordras, envar markägare låter uppsätta nödiga hägnader vid avloppen å sin mark, så att avloppen ej skadas av betande kreatur.

Besvärshänvisning.

Missnöje med detta utlåtande eller med förrättningen i övrigt anføres genom ingivande av besvärsskrivelse i tre exemplar till Söderbygdens vattendomstol, Stockholm inom sextio dagar från nedanstående dag.

Släbobygget den 20 december 1955.

Subjekt

Wittén

Wally Jönsson

VÄRDERINGSLÄNGD


Fastighet och ägare Ägobeskrivning	Ägo- figur- nr	Förbättrad mark		Värde pr ha		Bätnad	
		åker, tomt	annan	före	efter	pr ha	pr ägofigur
		hektar	hektar	kronor	kronor	kronor	kronor
till "Släbobygget-Rullabyggets dikningsföretag I och II 1955"							
inom Hörja socken av	Kristianstads	län.		Område I.			
<u>Hörja socken.</u>							
<u>Ba 1/16 mtl Ryllabygget 1¹⁴.</u>							
<u>Artur Samuelsson.</u>							
åker, mylla på grus	1	0.17		1250	2500	1250	212:50
" , "	2	0.38		1500	2500	1000	380:--
" , "	3	0.23		1250	2500	1250	287:50
" , "	4	0.16		1500	2500	1000	160:--
" , "	5	0.46		1750	2500	750	345:--
" , "	6	0.31		1250	2500	1250	387:50
" , "	7	0.98		1250	2500	1250	1225:--
Summa		2.69					2997:50
<u>Bb 5/48 mtl Rullabygget 1⁶.</u>							
<u>Johan Nilsson</u>							
åker, mylla på grus	8	0.12		2000	2500	500	60:--
Summa		0.12					60:--
<u>Ca 1/64 mtl Rya 1³.</u>							
<u>Artur Samuelsson</u>							
åker, mylla på grus	9	0.37		1500	2500	1000	370:--
" , "	10	0.28		1750	2500	750	210:--
" , "	11	0.20		2000	2500	500	100:--
" , "	12	0.04		2000	2500	500	20:--
" , "	13	0.25		1500	2500	1000	250:--
skog	14		0.03	400	500	100	3:--
Summa		1.14	0.03				953:--
<u>Sammandrag.</u>							
<u>Hörja socken.</u>							
<u>Ba 1/16 mtl Rullabygget 1¹⁴.</u>							

Fastighet och ägare Ägobeskrivning	Ägo- figur- nr	Förbättrad mark		Värde pr ha		Båtnad	
		åker, tomt	annan	före	efter	pr ha	pr ägofigur
		hektar	hektar	kronor	kronor	kronor	kronor
Artur Samuelsson Bb 5/48 mtl Rullabygget 1 ⁶		2.69					2997:50
Johan Nilsson Ca 1/64 mtl Rya 1 ³		0.12					60:--
Artur Samuelsson		1.14	0.03				953:--
Summa		3.95	0.03				4010:50

Släbbygget den 20 december 1955.

Artur Samuelsson
Walter Jönsson

KOSTNADSFÖRSLAG

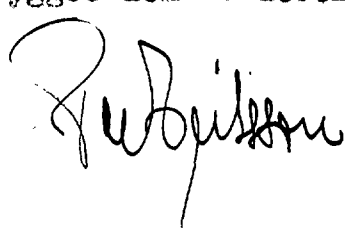Läge	Längd m.	Arbete, material e. d.	Antal	å-pris kr.	Kostnad	Summa
					kronor	kronor
till "Släbobygget-Rullabyggets dikningsföretag I 1955"						
inom Hörja socken av Kristianstads län.						
37+50-43+00	550	Dikessträckan A-B.				
		Schaktning för öppet dike:				
		torvjord något buskar och röt-				
		ter	m ² 700	2:50	1750:--	
		grus och sten	" 300	3:50	1050:--	2800:--
41+90-41+95		Kulvertbro, 1 m betongrör,				
		längd 5 m och arm.frontmurar				
		enl.ritn. Beräknad kostnad				
		s:a 800:-- varav å diknings-				
		företaget 600:--				600:--
		För oförutsatt, arbetets till-				
		syn m.m. tillägges				400:--
		Summa				3800:--
Släbobygget den 20 december 1955.						
						

[illegible]

KOSTNADSFÖRDELNINGSLÄNGD

till "Släbobygget-Rullabyggets dikningsföretag I och
II 1955" inom Hörja socken av Kristianstads län.

Område I.

Fastighet och ägare	Sökande eller icke sökande.	Förbättringsvärde.		Beräknad kostnad.		Fördelningstal.	Förrättningskostnad.	
		Kr	Öre	Kr	Öre	§	Kr	Öre
<u>Hörja socken.</u>								
Ba 1/16 mtl Rullabygget	14 1 . Artur Samuelsson	likst. m.sök.	2997:50	2840:16	74:741	220:72		
Bb 5/48 " "	6 1 . Johan Nilsson	ej sök	60:-	56:85	1:496	4:42		
Ca 1/64 " Rya	3 1 . Artur Samuelsson	likst. m.sök.	953:-	902:99	23:763	70:17		
Summa			4010:50	3800:-	100:000	295:51		
Slåbobygget den 20 december 1955.								
Artur Samuelsson Walter Jönsson								

Släbobygget den 20 december 1955.

Artur Samuelsson

Willemtorsson


Willemtorsson

VÄRDERINGSLÄNGD

Fastighet och ägare Ägobeskrivning	Ägo- figur- nr	Förbättrad mark		Värde pr ha		Båtnad	
		åker, tomt	annan	före	efter	pr ha	pr ägofigur
		hektar	hektar	kronor	kronor	kronor	kronor
till "Släbobygget-Rullabyggets dikningsföretag I och II 1955"							
inom Hörja socken av	Kristianstads	län.		Område	III.		
<u>Hörja socken.</u>							
Bb 5/48 mtl Rullabygget 1.	6						
<u>Johan Nilsson.</u>							
åker, torvmylla	15	0.20		1320	2200	880	176:--
Summa		0.20					176:--
Da 7/400 mtl Angsholm 1.	12						
<u>Lagf.äg. Anselm Elofsson</u>							
<u>(nuv.inneh.Tyräld Holm).</u>							
åker, torvmylla	16	0.20		1320	2200	880	176:--
Summa		0.20					176:--
Db 1/32 mtl Angsholm 1.	16						
<u>Lagf.äg. Anselm Elofsson</u>							
<u>(Nuv.Inneh. Tyräld Holm)</u>							
åker, torvmylla	17	0.56		1320	2200	880	492:80
" , "	18	0.62		1540	2200	660	409:20
" , "	19	0.22		1980	2200	220	484:0
" , "	20	0.87		1320	2200	880	765:60
ängsmark, "	21		0.36	400	800	400	144:--
Summa		2.27	0.36				1860:--
Dc 5/128 mtl Angsholm 1.	17						
<u>Lagf.äg. Nils Svensson</u>							
<u>(nuv.inneh. Maria Svensson)</u>							
åker, torvmylla	22	0.14		1760	2200	440	61:60
" , "	23	0.70		1320	2200	880	616:--
" , "	24	0.67		1320	2200	880	589:60
" , "	25	0.20		1540	2200	660	132:--
Summa		1.71					1399:20

Fastighet och ägare Ägobeskrivning	Ägo- figur- nr	Förbättrad mark		Värde pr ha		Båtnad	
		åker, tomt	annan	före	efter	pr ha	pr ägofigur
		hektar	hektar	kronor	kronor	kronor	kronor
18 <u>Dd 5/64 mtl Angsholm 1 .</u>							
<u>Lagf.äg. Nils Svensson (nuv.)</u>							
<u>inneh. Maria Svensson)</u>							
åker, torvmylla	26	0.43		1760	2200	440	189:20
" , "	27	0.60		1320	2200	880	528:--
" , "	28	1.05		900	1500	600	630:--
äng	29		0.11	450	500	50	5:50
Summa 8		2.08	0.11				1352:70
De 5/128 mtl Angsholm 1 .							
<u>Maria Svensson</u>							
ängsmark, torvmylla	30		0.90	480	1200	720	648:--
" , "	31		0.26	480	1200	720	187:20
" , "	32		0.12	600	1200	600	72:--
åker, "	33	0.89		600	1500	900	801:--
Summa		0.89	1.28				1708:20
1 Ea 263/1024 mtl Slåbobygget 3 .							
<u>Maria Svensson</u>							
åker, torvmylla	34	0.33		1760	2200	440	145:20
" , "	35	1.02		1320	2200	880	897:60
" , "	36	0.81		1320	2200	880	712:80
skog	37		0.25	300	500	200	50:--
åker, torvmylla	38	0.69		880	2200	1320	910:80
" , "	39	0.06		1760	2200	440	26:40
" , "	40	0.06		1760	2200	440	26:40
" , "	41	0.45		1100	2200	1100	495:--
" , "	42	0.58		1100	2200	1100	638:--
" , "	43	0.39		1100	2200	1100	429:--
" , "	44	0.13		1540	2200	660	85:80
" , "	45	0.19		1100	2200	1100	209:--
Överföres		4.71	0.25				4626:--

VÄRDERINGSLÄNGD

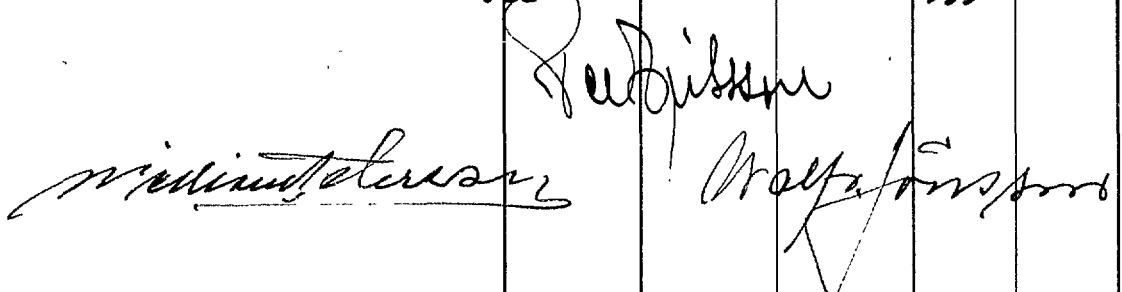Fastighet och ägare Ägobeskrivning	Ägo- figur- nr	Förbättrad mark		Värde pr ha		Båtnad	
		åker, tomt	annan	före	efter	pr ha	pr ägofigur
		hektar	hektar	kronor	kronor	kronor	kronor
överfört		4.71	0.25				4626:--
åker, torvmylla	46	0.89		880	2200	1320	1174:80
" , "	47	0.47		880	2200	1320	620:40
" , "	48	0.21		1100	2200	1100	231:--
Summa		6.28	0.25				6652:20
<u>Sammandrag.</u>							
Bb 5/42 mtl Rullabygget 1 .	6						
Johan Nilsson		0.20					176:--
Da 7/400 mtl Angsholm 1 .	12						
Lagf.äg. Anselm Elofsson (Nuv.inneh. Tyrald Holm)	16	0.20					176:--
Db 1/32 mtl Angsholm 1 .							
Lagf.äg. Anselm Elofsson (Nuv.inneh. Tyrald Holm)	17	2.27	0.36				1860:--
Dc 5/128 mtl Angsholm 1 .							
Lagf.äg. Nils Svensson (Nuv.inneh. Maria Svensson)	18	1.71					1399:20
Dd 5/64 mtl Angsholm 1 .							
Lagf.äg. Nils Svensson (Nuv.inneh. Maria Svensson)	8	2.08	0.11				1352:70
De 5/128 mtl Angsholm 1 .							
Maria Svensson		0.89	1.28				1708:20
Ea 263/1024 mtl Slåbobygget 3 .	1						
Maria Svensson		6.28	0.25				6652:20
Summa		13.63	2.00				13324:30
Slåbobygget den 20 december 1955.							
							

Fastighet och ägare Ägobeskrivning	Ägo- figur- nr	Förbättrad mark		Värde pr ha		Båtnad	
		äker, tomt	annan	före	efter	pr ha	pr ägofigur
		hektar	hektar	kronor	kronor	kronor	kronor

Läge	Längd m.	Arbete, material e. d.	Antal	å-pris kr.	Kostnad kronor	Summa kronor
till "Slåbobygget-Rullabyggets dikningsföretag II 1955"						
inom Hörja socken av Kristianstads län.						
<u>Dikessträckan C-D.</u>						
4+60-20+34	1539	Schaktning för öppet avlopp				
		grus, sand och sten	m ³ 1500	3:50	5250:--	
		torvjord	" 2500	2:50	6250:--	11500:--
5+16-5+21		Kulvertbro, 1 m betongrör, längd 5 m med arm. frontmu- rar enl. ritn. Beräknad kost- nad ca 800:-- varav å diknings- företaget 600:--				600:--
		För oförutsatt, arbetets till- syn m.m. tillägges				1100:--
Summa						13200:--
Slåbobygget den 20 december 1955.						
						

[illegible]

KOSTNADSFÖRDELNINGSLÄNGD

till "Slåbobygget-Rullabyggets dikningsföretag I och II 1955" inom Hörja socken av Kristianstads län.

Område II.

Fastighet och Hgare	Sökande eller icke sökande.	Förbättringsvärde.		Beräknad kostnad.		Fördelningstal.	Förrättningskostnad.	
		Kr	Öre	Kr	Öre		§	Kr
<u>Hörja socken.</u>								
Bb 5/48 mtl Rullabygget 1 . Johan Nilsson	ej sök.	176:-		174:37		1.321	12:96	
Da 7/400 " Angsholm 1 . Lagf. Hg. Anselm Elof-T. Holm	likst.							
son (Nuv.inneh. Tyrald Holm)	m.sök.	176:-		174:37		1.321	12:96	
Db 1/32 mtl Angsholm 1 D:sme	"	1860:-		1842:72		13.960	136:96	
De 5/128 " " 1 . Lagf. Hg. Nils Svensson	Maria Svensson							
son (Nuv.inneh. Maria Svensson)	sök.	1399:20		1386:13		10.501	103:03	
Dd 5/64 mtl Angsholm 1 . D:sme	"	1352:70		1340:07		10.152	99:60	
De 5/128 " " 1 . Maria Svensson	sök.	1708:20		1692:24		12.820	125:78	
Ea 263/1024 mtl Slåbobygget 3 . D:sma	"	6652:20		6590:10		49.925	489:81	
Summa		13324:30		13200:-		100.000	981:10	

Slåbobygget den 20 december 1955.

H. J. J. J.

W. J. J. J.


W. J. J. J.

Sammanställning av förrättningskostnader till
Släbobygget-Rullabyggets dikningsföretag I och II 1955
inom Hörja socken av Kristianstads län.

Ersättning till statsverket enligt SFS 482/1952	640:-
Förrättningsmannens utlägg (annons och inbindning av 2 band handlingar, kopior m.m.)	44:65
Gode mäns resekostnader och arvoden m.m.	121:76
Hantlangning m.m.	470:-

Summa	1276:41
-------	---------

Släbobygget den 20 december 1955.

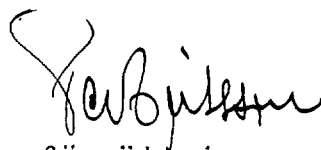
förrättningsman