


Sammanlagt bränd: 31.370:50

Registernummer.


Vittskövle socken

22.765:-	Aa	Vittskövle	1'	AB Willsjöf, <u>sol.</u>
	Ab	"	353	N. A. Andersson, ej klag.
	Ac	"	354	F. G. Jansson, ej klag.
	Ad	"	358	Knut Persson, ej klag.
	Ae	"	357	Edvin Hallberg, ej klag.
	Af	"	352	N. A. Andersson, ej klag.
	Ag	"	851	Gustav Hallberg, ej klag.
	Ah	"	781	fr. Vittskövle förs. ej klag.
835:-	Ai	"	2428	station
	Aka	"	351	Vittskövle förs. ej klag.
260:-	Akb	"	359	Knut Holmgren, klag.
320:-	Ala	"	3518	Nils Wundt, klag.
	Alb	"	3510	Vittskövle kommun, ej klag.
1.540:-	Am	"	2414	Karl Holmgren, klag.
	An	"	2432	Vittskövle kommun, ej klag.
	Ao	"	2436	Maria Gustaf Sundell, ej klag.
2.372:50	Ap	"	841	Otto Andersson, klag.
650:-	Aq	"	2415	" " " klag.
440:-	Ar	"	2437	Johan Andersson, klag.

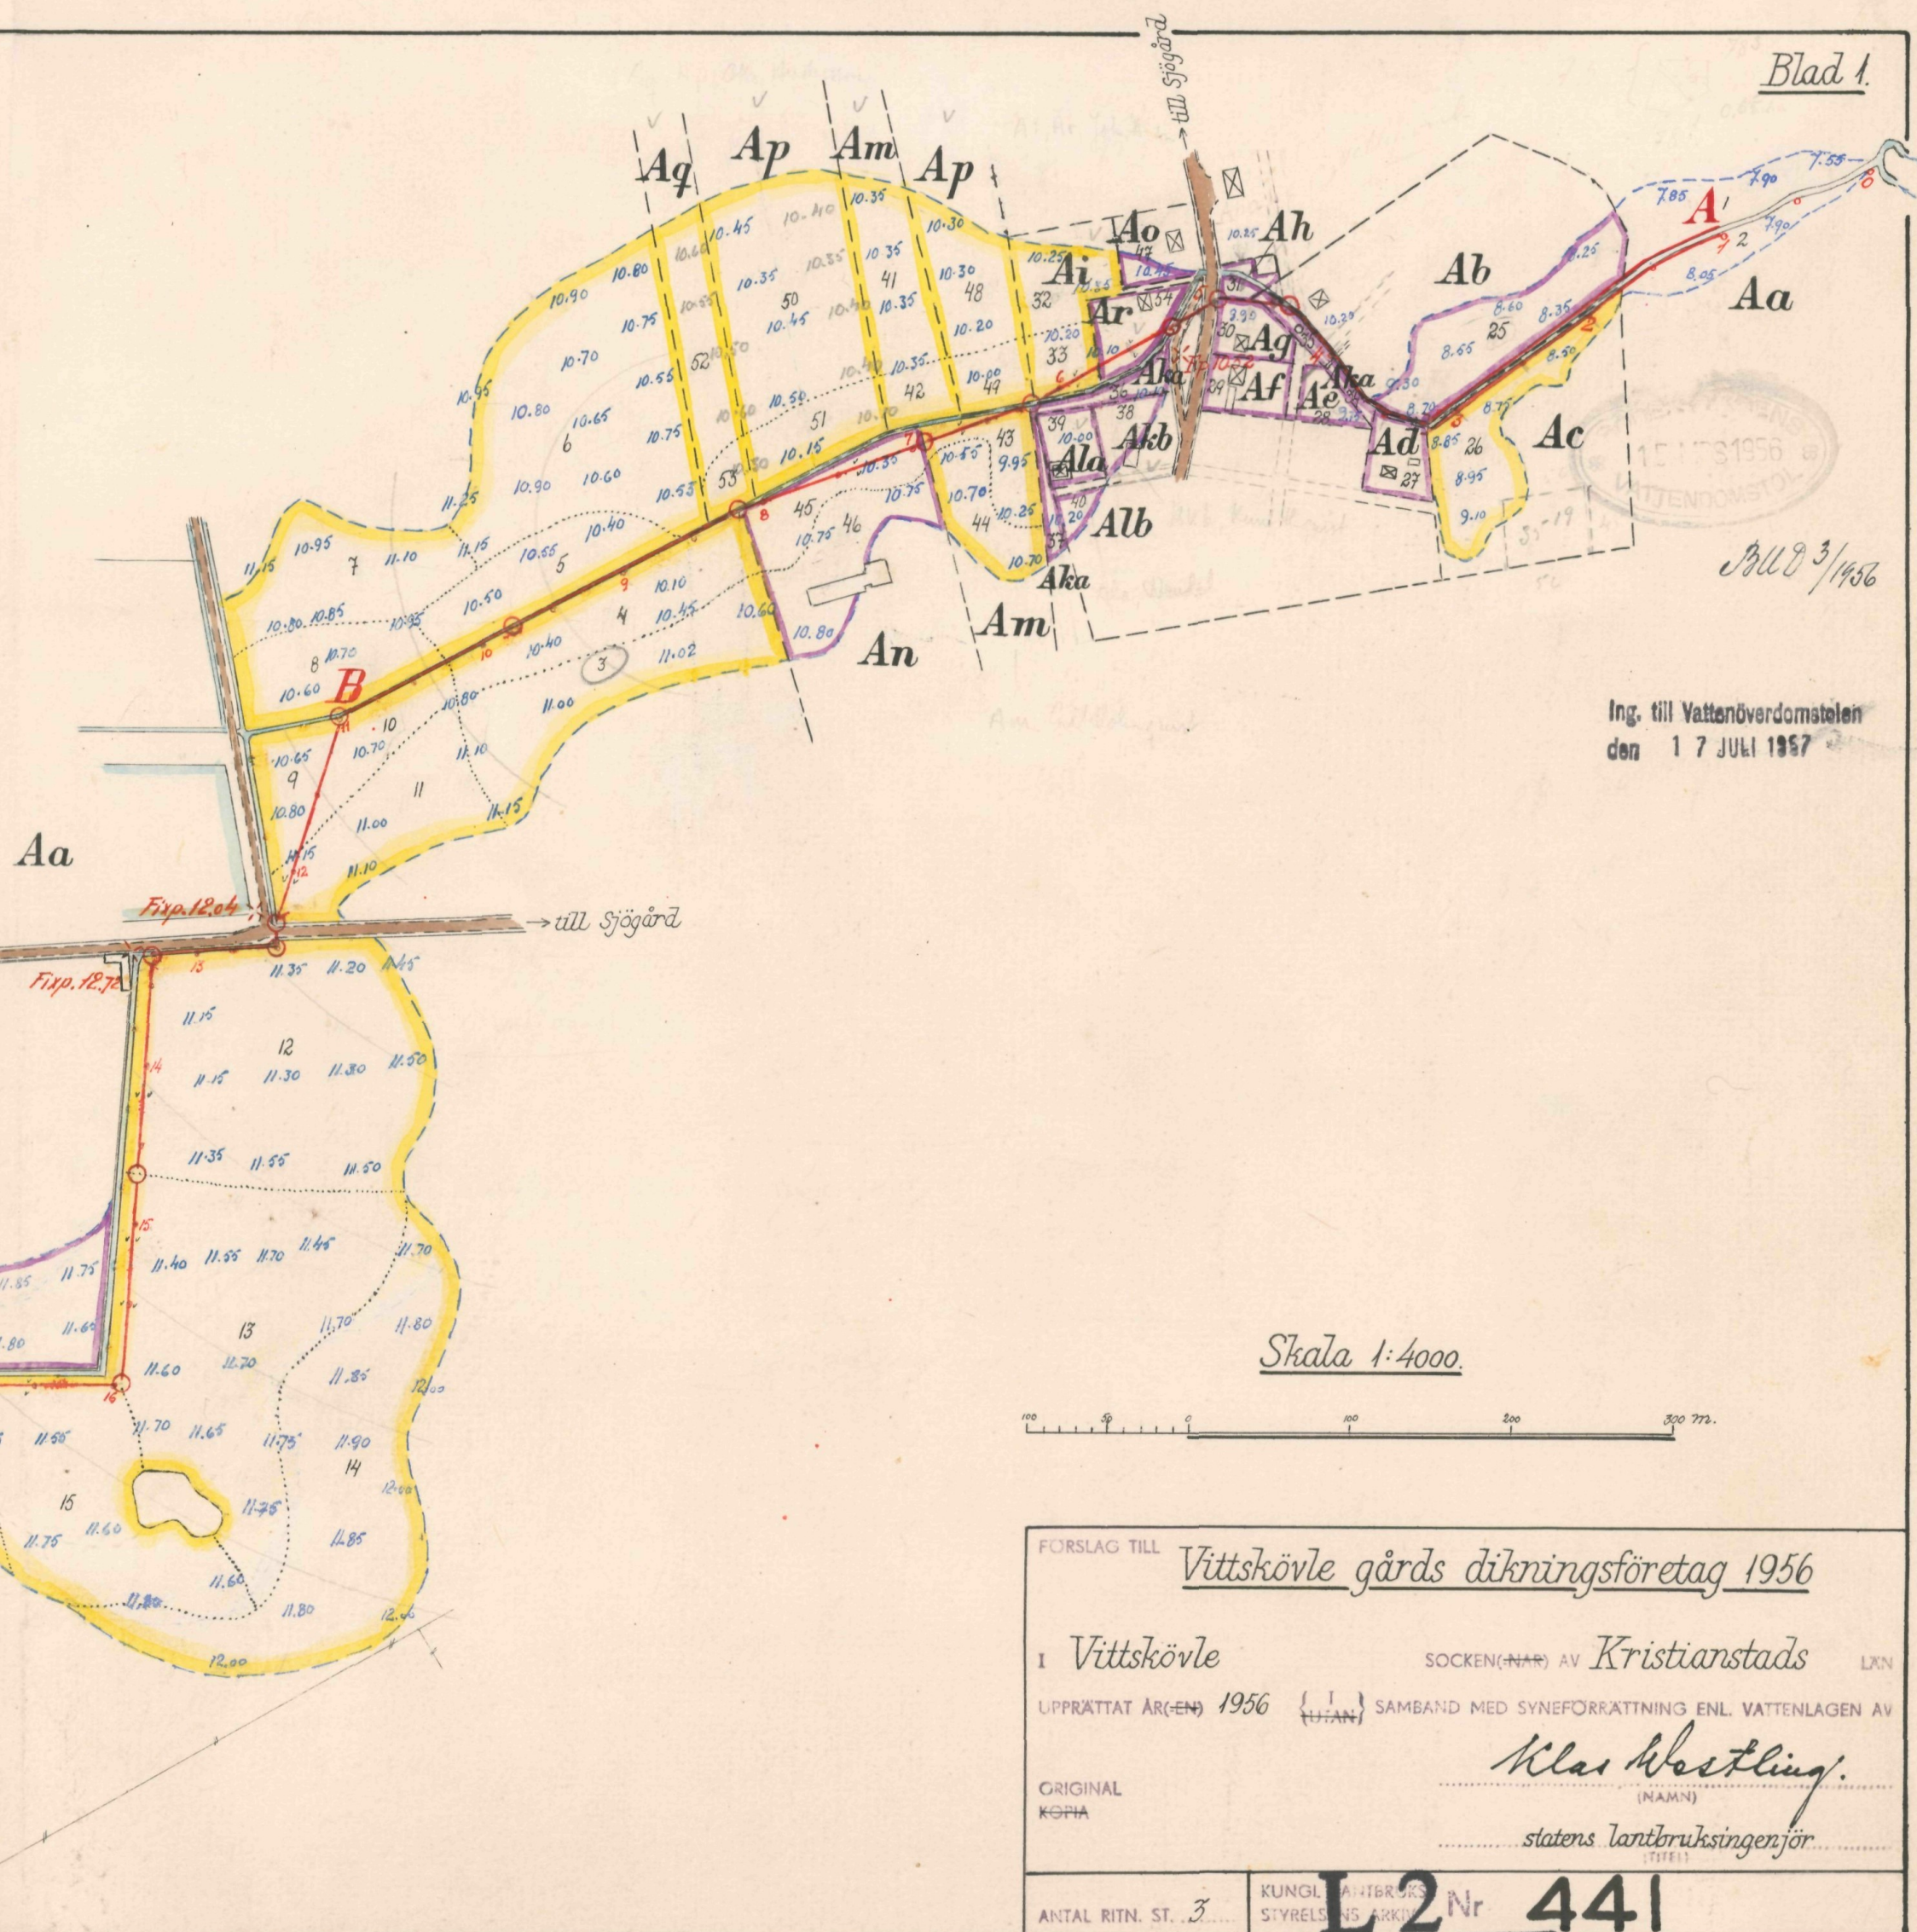


Ing. till Vattenöverdomstolen
den 17 JULI 1957

1949 3/1956

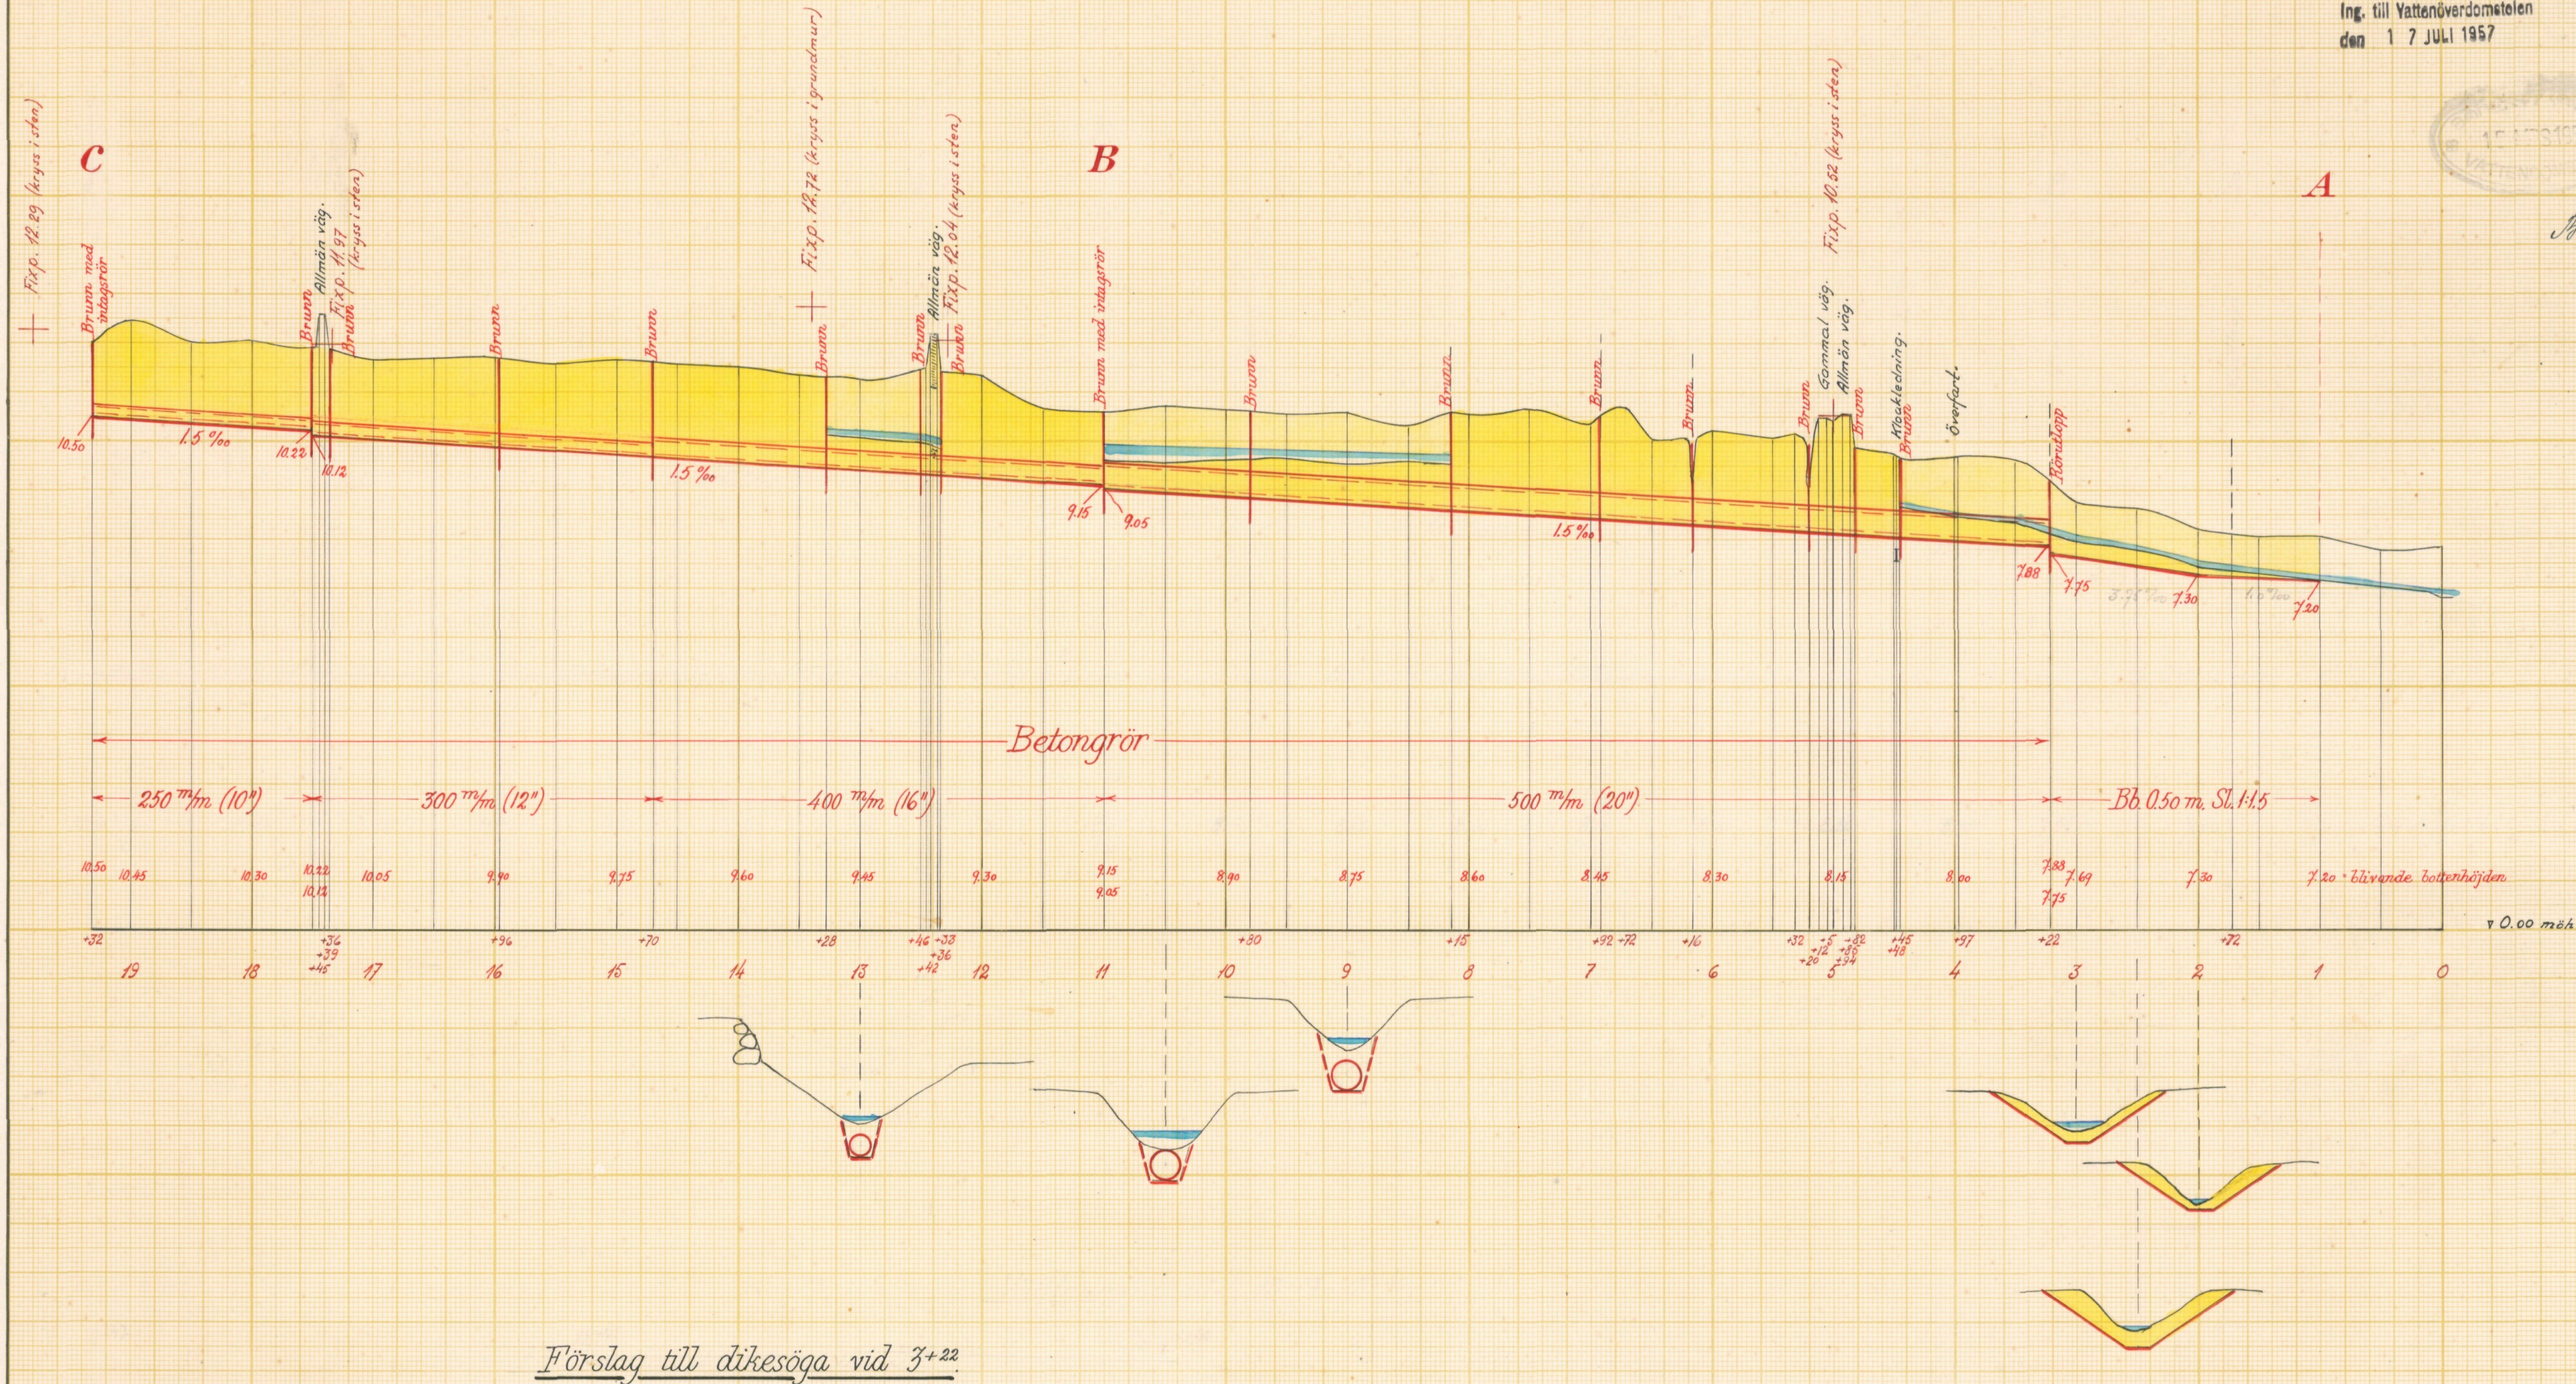

Förslag till dikesöga vid 3+22

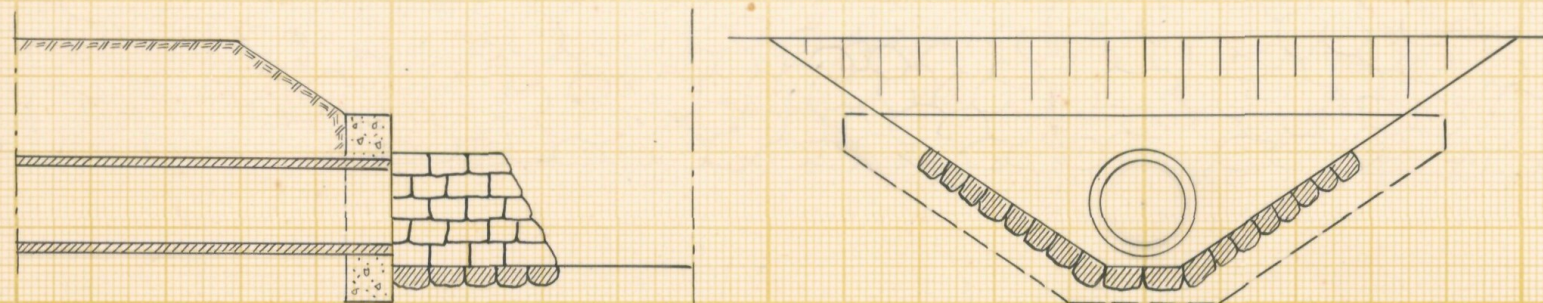

Betongmuren rutarmeras med
rundjärn ϕ 8 m/m % 250 m/m

Skalar:

för längd 1:4000

för höjd och sektioner 1:100

för dikesöga 1:50

Förslag till Vittskövle gårds dikningsföretag 1956

Vittskövle socken(-en) av Kristianstads län

upprättat år(-en) 1956 {uten} samband med syneförrättning enl. vattenlagen av

Original
Kopia

Klas Westling


(Namn)
statens lantbruksingenjör

Antal ritn. st. 3



Arkivnummer L2 441

Aug 3/1956



Förslag till vägtrumma vid 4+82 5+20

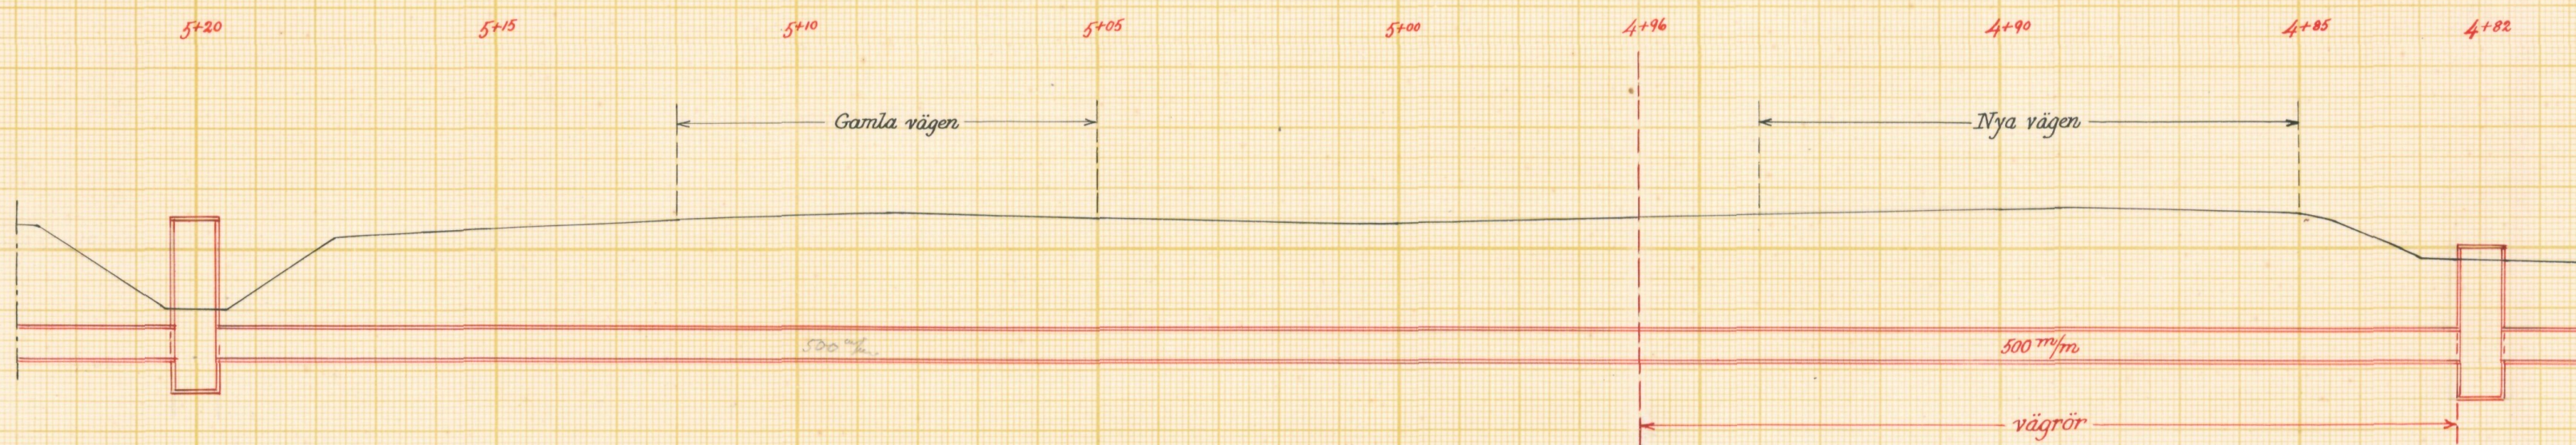

Förslag till vägtrumma vid 12+33 - 12+50

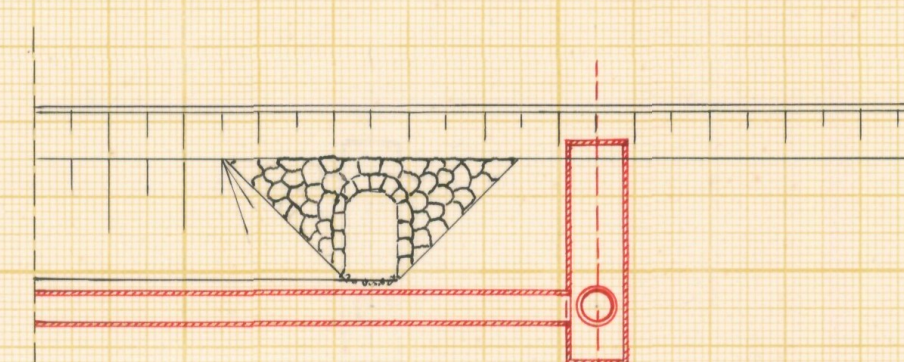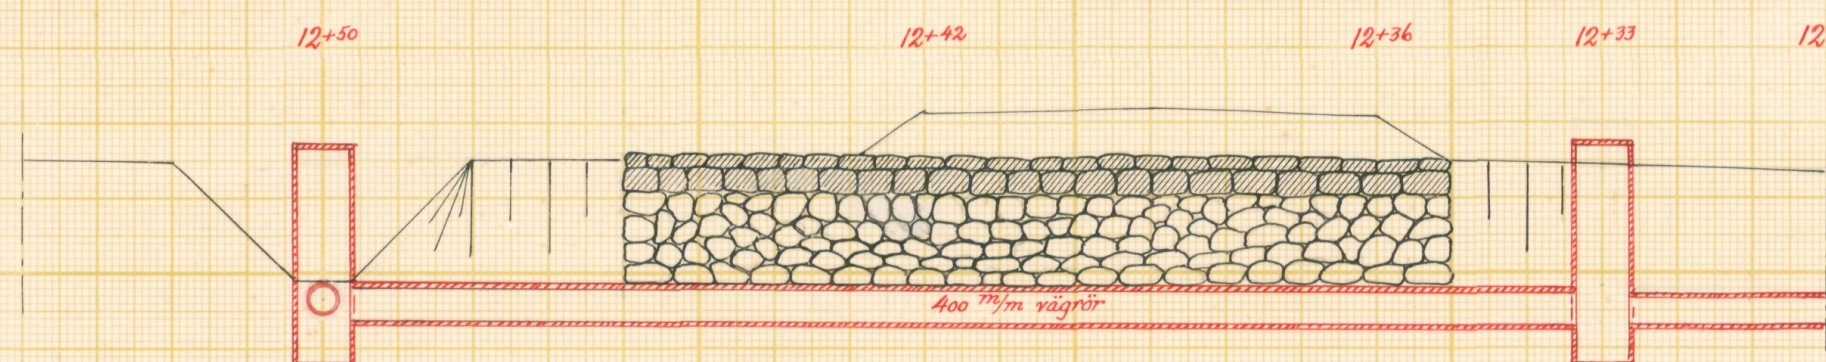


Förslag till vägtrumma vid 17+36 - 17+50

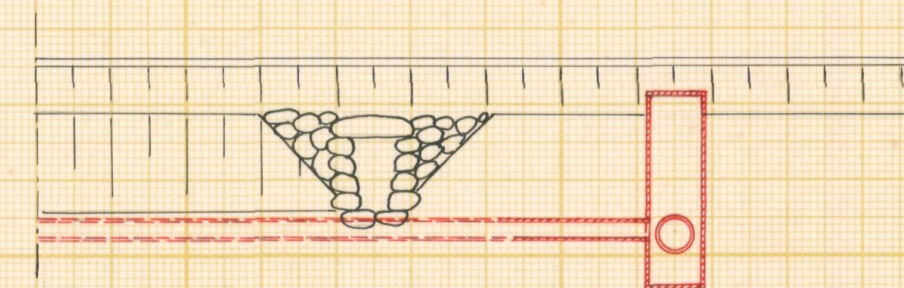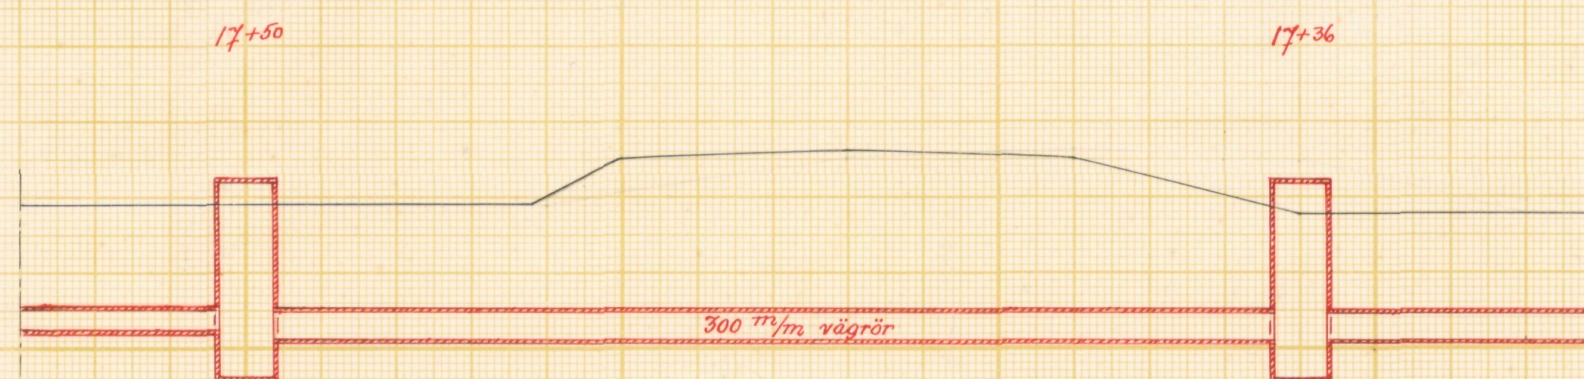


Färdig del.
Kristianstad den 8/12/1953
Vägförvaltningen i Kristianstads län
Enligt uppdrag
[Signature]

Typritningar till intagningsbrunnar

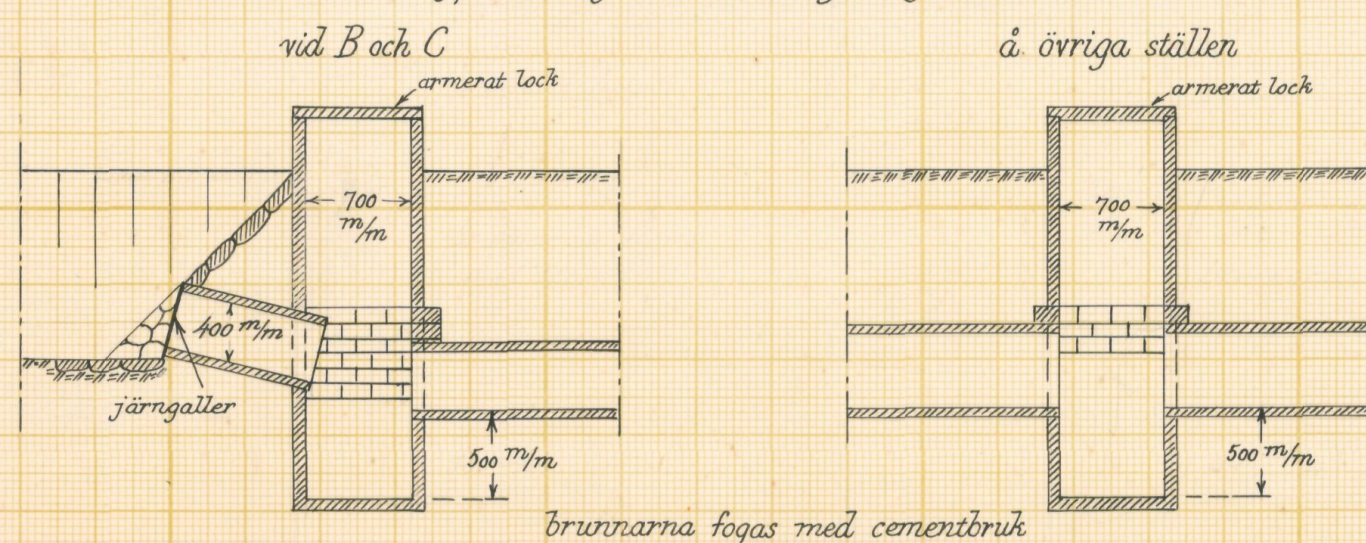

Skalar:

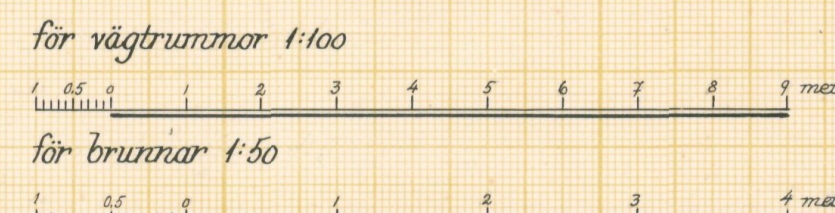

Förslag till Vittskövle gårds dikningsföretag 1956.

1 Vittskövle socken(-nar) av Kristianstads län

upprättat år(-en) 1956 { utan } samband med synförrättning enl. vattenlagen av

Original Kopie *Klas Westling* (Namn)

statens Lantbruksingenjör (Titel)

Antal ritn. st. 3 Ark. nr. L2-441



Akt nr:

11-L2-441

Ing. till Vattenöverdomstolen
den 1. 7 JULI 1957.

BULD 3/1956



L 2 3. 441

Nederbördsområde nr 88.

Ing. till Vattenöverdomstolen
den 17 JULI 1957

15 173 073
AUG 3/1956

O R I G I N A L H A N D L I N G A R

rörande

torrläggning av mark inom Vittskövle n:ris 1,24,35,
78,84 och 85 i Vittskövle socken av Kristianstads län;
upprättade åren 1954-56 vid syneförrättning enligt vat-
tenlagen av

Klas Westling,
statens lantbruksingenjör.

Handlingarna innehålla förutom titelblad fyrtioen (41) skrivna och
paginerade sidor + 2 tidningar samt åtföljas av plan-, profil- och
sektionsritningar i 3 blad.

Ö V E R S I K T S K A R T A .

Skala 1:100.000.



Generalstabsblad nr 6 (Kristianstad).

Protokoll fört vid syne-
förrättning enl. 10 kap. vatten-
lagen rörande utförande av vat-
tenavlopp för torrläggning m.m.
av mark inom Vittskövle n:ris
1,24,35,78,84 och 85 i Vittskövle
socken av Kristianstads län.

År 1954, oktober 5, kl. 10 f.m. i Vittskövle kommunalrum.

Närvarande:

undertecknad lantbruksingeniör, förrättningsman

skiftesgodemännen Ossian Persson i Norrlia och Erik Modig i Hom-
mentorp,

sökanden

Aktiebolaget Widtskövle genom kaptenen Rolf Stjernswärd,

övriga sakägare

W N. A. Andersson,

F.S.Jansson i Fäladsgården,

Gustaf Helldén,

W Johan Andersson,

W Karl Holmkvist,

W Knut Holmkvist,

W Nils Wendel,

Vittskövle koop. handelsförening genom sin ordf. förutnämnda

F.S.Jansson i Fäladsgården,

W Otto Andersson,

Vittskövle församling genom förutnämnda Karl Holmkvist, dock utan
fullmakt och

Vittskövle frivilliga brandkår genom brandchefen Filip Olserud.

Det antecknades, att någon representant för Degeberga kommun
ej var närvarande vid sammanträdet, men Johan Andersson meddelade,
att han var ledamot av såväl kommunalnämnden som fullmäktige.

§ 1.

Det för förrättningsmannen utfärdade förordnandet upplästes.

§ 2.

Jäv mot synemännen anmäldes ej, ej heller visste dessa med sig något jävsförhållande till någon av sakägarna.

§ 3.

Den efter verkställda förundersökningar upprättade profilritningen över de avloppsdiken, om vilkas utförande fråga var, företeddes tillika med plankarta över den mark, som befunnits för sin torrläggning beroende av företagets utförande.

§ 4.

Sökanden yrkade, att avloppet skulle utföras på sådant sätt, att trygghet mot översvämning samt möjlighet till markens torrläggning till omkring 1.2 meters djup därigenom i regel bleve beredd, och borde avloppet utföras som täckt ledning.

§ 5.

Något anspråk om ersättning för skada eller intrång i samband med företagets utförande framställdes på tillfrågan ej.

§ 6.

Av företagets utförande berördes 3 st. landsvägstrummor. På fråga av förrättningsmannen meddelade sakägarna, att den nedersta, som vore belägen ungefär vid påle 5+00 vore utförd år 1951 under det att de båda övriga voro utförda för så lång tid tillbaka, att ingen av de närvarande kände till deras ålder.

§ 7.

Synemännen meddelade, att de omedelbart ämnade påbörja för företagets utförande erforderliga värderingar m.m. Resultatet av dessa skulle jämte förslag till företagets utförande med kostnadsberäkning m.m. framläggas för intressenterna vid nytt samman-

träde, vilket skulle hållas på ort och tid, som komme att kungöras i laga ordning.

Vittskövleby den 5 okt. 1954.

Klas Westling

statens lantbruksingeniör.

Biträdande godemän:

Ossian Persson

Erik Uodig

År 1956, januari 12, kl. 10.30 f.m. i Vittskövle kommunalrum.

Närvarande:

förutnämnda synemän och nedannämnda sakägare

Aktiebolaget Widtsköfle genom kaptenen Rolf Stjernswärd,

N. A. Andersson,

F.S.Jansson i Fäladsgården dels för egen del och dels såsom ombud

för skolstyrelsen i Degeberga enligt bifogad fullmakt,

Gustaf Helldén,

Johan Andersson,

Otto Andersson och

Vittskövle frivilliga brandkår genom brandchefen Filip Olserud.

§ 8.

Det av förrättningsmannen upprättade förslaget med därtill hörande längder genomgicks med sakägarna, varjämte synemännens utlåtande angående företaget upplästes för delägarna.

§ 9.

Till ordförande i arbetsstyrelsen för företaget valdes Rolf Stjernswärd och till övriga ledamöter Johan Andersson och Otto Andersson med F.S.Jansson och N.A.Andersson till suppleanter.

Att emottaga och förvara till företaget hörande kartor och handlingar uppdrogs åt kapten Rolf Stjernswärd, adress Vittskövle.

§ 10.

Sammanställning över förrättningskostnaderna företeddes, och meddelade förrättningsmannen, att räkning å det arvode, som enligt lantbruksingeniörstaxan skulle inbetalas till statsverket, komme att tillställas sakägarna från lantbruksnämnden i Kristianstad.

§ 11.

Sedan bestämmelserna angående besvär mot förrättningen enligt grunder i vattenlagen 11 kap. 85 § meddelats sakägarna, förklarades förrättningen avslutad.

Vittskövleby den 12 januari 1956.

Klas Westling

statens lantbruksingeniör.

Biträdande godemän:

Ossian Persson Erik Uddig

21/40

Nr 16/40 1951

ARR. 11 APR. 1951

Kristianstads län

Till Länsstyrelsen i Kristianstads län.

Undertecknat bolag anhåller härmed vördsamt om förordnande för förrättningsman att enligt gällande vattenlag handlägga syneförrättning rörande igenläggning av ett vattenavlopp inom Vittskövle by i Vittskövle socken av Kristianstads län.

De sakägare, som beröras av företaget, torde först med säkerhet kunna angivas av förrättningsmannen, men företaget kommer bl.a. att beröra fastigheterna Vittskövle 1¹, 24⁹, 24¹⁰, 14¹⁴, 15¹⁵, 17¹⁷, 18¹⁸, 19¹⁹ och 24 samt vägförvaltningen i länet.

Vittskövle den 10 april 1951.

Aktiebolaget Vittskövle

Holmström

Att Kungl. patent- och registreringsverket den 12 januari 1916 beviljat registrering för Aktiebolaget Vittskövle,

att, enligt en den 21 mars 1949 i aktiebolagsregistret intagen uppgift,

styrelsen, som har sitt säte i Kristianstad, utgöres av fröken Ulla Stjernswärd och kaptenen Rolf Henning Stjernswärd, båda å Vittskövle, Vittskövle socken av Kristianstads län, godsägaren Erik Berg å Näs säteri, Adelövs socken av Jönköpings län, samt advokaten Bengt Yngve Carl Hansson i Lund,

verkställande direktör är Rolf Henning Stjernswärd, firman tecknas, förutom av styrelsen, av Rolf Henning Stjernswärd och Berg var för sig eller av Ulla Stjernswärd och Hansson i förening,

samt att därefter intill denna dag någon ändring härutinnan icke registrerats, det varder härmed till bevis meddelat. Stockholm den 1 november 1950.

Ex officio:

Stämpel.

C.G. Åberg
C.G. Åberg

Lösen	Kr. 2:-
Stämpel	" 2:-
Summa	Kr. 4:-

Sigill.

V i d i m e r a s :

Gulli Weyman

Ingrida Sörensen

LÄNSSTYRELSEN
I
KRISTIANSTADS LÄN
LANDSKANSLIET

nr 197/51. 7.

30


Till Statens lantbruksingenjör Klas
Westling,


Kristianstad.

Jämlikt 10 kap. 33 § vattenlagen finner
länsstyrelsen på därom av Aktiebolaget Widt-
skövle gjord ansökan skäligt förordna Eder att
i enlighet med föreskrifterna i nämnda lag,
därest laga hinder ej möter, verkställa syne-
förrättning rörande igenläggning av ett vatten-
avlopp inom Vittskövle by i Vittskövle socken.

Kristianstad i landskansliet den 16 april
1951.

På länsstyrelsens vägnar:

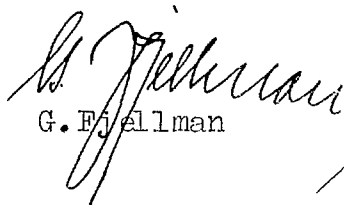
G. Fjellman

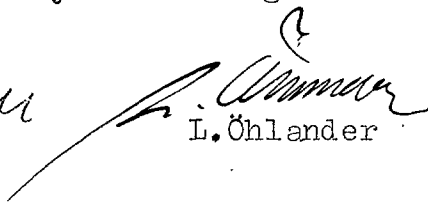
L. Öhlander

8.
31
Lantbruksingenjörens kungörelse rörande syne-
förrättning den 5 okt. 1954 kl. 10 f.m. inom
Vittskövle n:ris 1,24,35,78,84 och 85 i Vitt-
skövle socken av Kristianstads län.

K U N G Ö R E L S E.

Syneförrättning enligt 10 kap. vattenlagen rörande torrlägg-
ning av mark inom Vittskövle n:ris 1,24,35,78,84 och 85 i Vittsköv-
le socken av Kristianstads län, vilket företag jämväl angår allmän
väg inom torrlägningsområdet, kommer att handläggas vid sammanträ-
de i Vittskövle kommunalrum, den 5 okt. 1954 kl. 10 f.m., då sak-
ägare hava att tillstädeskomma för utförande av sin talan.

Kristianstad den 8 sept. 1954.

Klas Westling

statens lantbruksingenjör.

*Andagen i Vittskövle
Kyrka söndagen den 12 och 19 sept. 1954,
8 rikspg
Blin Liden
kyrkoh*

Avsänd till pastorsämbetet i Vittskövle socken den 8 sept. 1954.

K U N G Ö R E L S E.

Syneförrättningen enl. 10 kap. vattenlagen rörande
torrläggning av mark inom Vittskövle n:ris 1,24,35,78,84 och 85
i Vittskövle socken av Kristianstads län kommer att handläggas
vid nytt sammanträde i Vittskövle kommunalrum den 12 januari
1956 kl. 10.30 f.m., då bl.a. styrelseval kommer att förrättas.

Kristianstad den 14 dec. 1955.

Klas Westling

statens lantbruksingenjör.

*J laga ordning
Kungjard i Vittskövle
Kyrkan söndagen den 18 dec.
1955, inryggar*

*Elvir Sjöman
Kyrkost.*

Fullmakt.

Skolstyrelsen i Degeberga kommun befullmäktigar härmed

lantbrukaren F. S. Jansson att vid syneförrättning enligt vattenlagen

i sockenstugan i Vittskövle den 12 januari 1956 bevaka kommunens rätt och bäs-
ta.
ta.

Degeberga den 11 januari 1956


Elvir Liedman


Gustaf Wetterström

ordf,

distr.överlärare, sekreterare.

F Ö R T E C K N I N G

öfver delägare i det avdikningsföretag, som avser torrläggning av mark inom Vittskövle n:ris 1,24,35,78,84 och 85 i Vittskövle socknen av Kristianstads län, vilka jämlikt vattenlagen 10 kap. 8 och 40 §§ underrättats angående sammanträdet den 5 okt. 1954 kl. 10 f.m.

- | | | |
|---|---------------|--------------|
| 1. A.B. Widtsköfle, | | VITTSKÖVLE |
| 2. Trädgårdsmästare N.A. Andersson, | | VITTSKÖVLEBY |
| 3. Lantbrukare F.S. Jansson, | Fäladsgården, | " |
| 4. " Knut Persson, | | " |
| 5. " Edvin Hellberg, | | " |
| 6. " Gustaf Helldén, | | " |
| 7. Fr. Maria Gunborg Sandell, | | " |
| 8. Lantbrukare Karl Holmkvist, | | " |
| 9. " Nils Wendel, | | " |
| 10. " Knut Holmkvist, | | " |
| 11. Vittskövle Koop. handelsförening, | | " |
| 12. Lantbrukare Otto Andersson, | | " |
| 13. Kyrkostämman i Vittskövle församling, | | |
| adr. Kyrkoherden Elvir Liedman, | | DEGEBERGA |
| 14. Kommunalfullmäktige i Degeberga kommun, | | |
| adr. landstingsman Anton Ljunggren, | Flensma, | HUARÖD |
| 15. Vägförvaltningen i Kristianstads län, | | KRISTIANSTAD |

Att underrättelser avsänts till förestående sakägare med posten den 8 sept. 1954, intygas.

I tjänsten:

Klas Westling

U T L Å T A N D E

angående utförande av vattenavlopp för torrläggning m.m. av mark inom Vittskövle n:ris 1,24,35,78,84 och 85 i Vittskövle socken av Kristianstads län avgivet av synemännen vid syneförrättning enligt 10 kap. vattenlagen åren 1954-56.

Avdikningsområdets belägenhet m.m.

Företaget, som avser att utvinna bättre torrlägnings- och bruksmöjligheter för uteslutande redan odlad jord, är att hänföra till dikning. Det är beläget å Helgeåns nederbördsområde nr 88. Mot företagets utförande på sätt i detta utlåtande närmare finnes angivet möter enligt synemännens förmenande icke något laga hinder.

Sökande.

Sökande till förrättningen är Aktiebolaget Widtsköfle¹ såsom ägare till i företaget ingående fastigheten Vittskövle 1.

Företagets utsträckning är beroende av sökandens yrkanden och förefintliga fallförhållanden, och omfattar syneförrättningen i anledning härav den dikessträcka, som å hithörande plankarta utmärkts med tvenne jämnlöpande, röda linjer för öppet avlopp och med en heldragen, grov, röd linje för täckt avloppsledning, och är avloppet i övrigt betecknat A-B-C.

Plankarta och profilritning.

Över den avloppssträcka, om vars utförande fråga sålunda nu är, äro dels profil- och sektionsritningar uppgjorda utvisande lutningsförhållandena och avloppets beskaffenhet i övrigt, och dels plankarta upprättad utvisande den mark, som med nu befintligt avlopp ej kan torrläggas till 1.2 meters djup. Begränsningskurvan för den vattensjuka marken har av denna anledning lagts 1.4 meter över ordinärt sommarvattenstånd i avloppet, men har vid bestämmande av begränsningskurvan jämväl nödig hänsyn till markens avfall mot avloppet tagits.

Båtnadsuppskattning.

Jämlikt bestämmelserna i vattenlagen 7 kap. 22 § och 10 kap. 60 § hava synemännen uppskattat den mark, som ansetts beroende av företagets utförande, och har därvid uppskattning skett av marken såväl i dess skick före företaget som ock i det skick, vari den antages komma efter företagets fullbordan, och framgå såväl de å de särskilda ägofigurerna som de å de olika fastigheterna belöpande andelarna av den särskilda längd, som finnes bilagd detta utlåtande. Enligt denna längd utgör markens värde före företaget 63.308 kronor 50 öre och efter företaget 94.679 kronor, vadan värdet av båtnaden genom arbetenas utförande uppskattats till 31.370 kronor 50 öre.

Av båtnaden utgöres större delen av alstringsbåtnad men viss del även av brukningsbåtnad. Beträffande tillvägagångssättet vid uppskattning av alstringsbåtnaden torde böra anföras, att hänsyn tagits till såväl jordens naturliga godhet som markens höjdläge m.m., och har för bestämmande av höjdlägets inverkan på jordvärdena särskild gradtabell upprättats. Med avseende på sättet för uppskattning av brukningsbåtnaden framgår detta direkt av värderingslängden.

Nederbördsområde och dimensionering.

För att den beräknade jordförbättringen skall uppkomma måste dikningsarbetet utföras i överensstämmelse med förslaget, som är upprättat med hänsyn till framrinnande vattenmängd, markens lutningsförhållanden, dikningsarbetets ändamål m.m.

Nederbördsområdet har bestämts med ledning av rikets allmänna kartverks ekonomiska kartor över trakten och synes utgöra

vid punkt 3+22	190 hektar
5+20	180 "
6+92	170 "
8+80	155 "

B	145	hektar	
12+50	78	"	
14+70	65	"	
17+50	50	"	och
C	25	"	.

På sökandens yrkande och med stöd av bestämmelserna i vattenlagen 7 kap. 4 § bestämma synemännen, att avloppssträckan A-3+22 skall utföras som öppet avlopp och sträckan 3+22-B-C som täckt ledning.

Enär marken inom nederbördsområdet utgöres av sandjor-
dar, hava synemännen ansett tillfyllest att dimensionera avlop-
pet för en beräknad största avrinning av 0.8 sekundliter pr
hektar.

För övrigt hänvisas till plankarta, profil- och sektions-
ritningar jämte kostnadsförslag.

Fixpunkterna i företaget äro lagligen skyddade och få
alltså ej övertäckas eller förstöras. Önskar jordägare borttaga
fixpunkt, skall han göra anmälan härom till statens lantbruks-
ingenjör, vilken då låter avväga annan lämplig fixpunkt. Kostna-
den för lantbruksingenjörens i sådant hänseende företagna för-
rättning göldas av dikningsföretaget. Fixpunkternas läge i plan
framgår av plankartan, deras höjdläge och utseende av påskrift
å profilritningen.

Ersättningar.

Av paragraf 5 i förrättningsprotokollet framgår, att
sakägarna i företaget förklarat sig utan anspråk på ersättning
upplåta mark såväl till öppna som täckta avlopp ävensom tåla
intrång av jordupplag m.m. i samband med företagets utförande.
Med anledning härav finnes ej skäl föreskriva, att ersättning
skall göldas för dylikt intrång.

Vid framtida rensningar av vattenavloppet skola några ersättningar för intrång ej heller utgå, men skola rensningarna om möjligt företagas å tid, då skada å växande gröda ej göres.

Broar och trummor.

I samband med företagets utförande kräves ombyggnad av avlopp genom landsväg vid 4+82-4+96, 12+33-12+50 och 17+36-17+50. Beträffande det befintliga avloppet genom landsvägen vid 4+82-4+96 antecknas här, att detta är beläget omkring 15 meter norr om det nu föreslagna, och att det befintliga avloppet utgöres av betongrör lagda efter nuvarande dikesbotten. Beträffande de befintliga avloppen genom landsvägarna vid 12+33-12+50 och 17+36-17+50 utgöras dessa av mycket bristfälliga trummor, vilkas konstruktion framgår av förslagsritningarna. På grund av bestämmelserna i vattenlagen 7 kap. 8 och 18 §§ finna synemännen skäligen bestämma, att kostnaderna för de nya avloppen genom landsvägarna skola bestridas av vägförvaltningen i länet. De arbeten, som skola ingå i vägförvaltningens åliggande, framgå av kostnadsförslaget. Beträffande ombesörjandet av arbetena genom landsvägarna skola bestämmelserna i vattenlagen 7 kap. 7 § iakttagas. På grund av bestämmelserna i vattenlagen 10 kap. 52 § har förrättningsmannen insänt torrlägningsförslaget till vägförvaltningen i länet för yttrande, och har vederbörande granskningsförrättare å förslaget till trummornas ombyggnad gjort påteckning om, att han tagit del av förslaget.

Kostnadsfördelning.

Någon anledning till avdelningsbildning inom företaget för jämkning av kostnaderna mellan fastigheterna i detsamma enligt grunder i vattenlagen 7 kap. 24 § föreligger ej. I kostnaderna för arbetena inom företaget skola därför ägarna till marken deltaga i förhållande till båtnadsvärdet av denna mark enligt ovan

åberopade utlåtagandet vidfogade värderingslängd, dock med iakttagande av bestämmelserna i vattenlagen 7 kap. 27 § och 10 kap. 80 § .

I kostnadsfördelningslängden för företaget finnes med iakttagande av ovanstående grunder angivet vars och ens delaktighet i förbättringsvärde och procenttal samt den kostnad, som enligt det upprättade kostnadsförslaget åligger varje delägare.

Förrättningskostnaderna gäldas av sakägarna i företaget efter samma grunder, som ovan angivits för anläggningskostnadernas fördelning och i övrigt med iakttagande av bestämmelserna i vattenlagen 10 kap. 79 och 80 §§. Förrättningskostnaderna förskjutas av sökanden vid förrättningens avslutande.

Framtida underhåll.

Kostnaderna för företagets underhåll bestridas av sakägarna i detsamma efter de procenttal, som i kostnadsfördelningslängden bestämts för anläggningskostnadernas fördelning. Kostnad för rensningsåtgärd, som föranletts av enskild sakägares åverkan eller försummelse, uttages dock av denne. I företaget ingående landsvägstrummor underhållas av vägförvaltningen i länet.

Domstolsavgift.

Enär avgift, varom förmäles i vattenlagen 11 kap. 95 §, ej skulle uppgå till 50 kronor, skall dylik avgift ej utgå.

Verkställighet.

Innan arbetet får påbörjas, skall denna syneförrättning hava vunnit laga kraft, samt länsstyrelsen i Kristianstads län hava underrättats angående styrelseval.

Arbetsstyrelse.

Enär sakägarna äro flera än två, skall företagets angelägenheter handhavas av en arbetsstyrelse, som väljes på allmänt sammanträde med sakägarna enligt föreskrifterna i vattenlagen 7 kap. 64 § .

Arbetsstyrelsens åliggande är bl.a.

att jämlikt föreskrifterna i vattenlagen 7 kap. 62 § anmäla styrelseval hos länsstyrelsen,

att genom infordrande av anbud eller på annat lämpligt sätt bortsetta arbetena på förmånligaste sätt till entreprenör, som kan godkännas av statens lantbruksingeniör i länet,

att själv och med biträde av sakkunnig person övervaka arbetets utförande i överensstämmelse med det upprättade förslaget,

att verkställa behövliga utdebiteringar och fördelningar av kostnader,

att föra räkenskaper över arbetet och årligen redovisa dessa för delägarna,

att för sistnämnda ändamål och då så eljest kan finnas nödigt kalla delägarna till sammanträde i den ordning, som föreskrives i vattenlagen 7 kap. 64 § ,

att vid alla sammanträden föra protokoll, vilket skall vara tillgängligt för delägarna senast 14 dagar efter sammanträdet,

att ombesörja dikets vidmakthållande och uppreprensning å årstid, då växande gröda tager minst skada därav samt

att i övrigt vidtaga alla åtgärder, som kunna befrämja arbetets verkställande och vidmakthållande.

Till företaget hörande kartor och handlingar skola förvaras av därtill särskilt utsedd person och av denne hållas tillgängliga för envar, som vill taga del av desamma eller göra avskrifter eller anteckningar.

Arbetsföreskrifter.

Med avseende på företaget stadga synemännen i övrigt jämlikt vattenlagen 10 kap. 62 § :

att företaget skall benämnas Vittskövle gårds dikningsföretag
1956 ,

att arbetet skall vara fullbordat före utgången av år 1962, i företaget ingående landsvägstrummar böra dock vara ombyggda envar inom en månad efter det arbetena nedanför respektive trumma anmälts färdiga till vägförvaltningen i länet,

att arbetet skall anses lagligen avslutat då godkännande avsyningsbevis lämnats av statens lantbruksingeniör eller den han i sitt ställe sätter,

att arbetet skall utföras i överensstämmelse med det upprättade förslaget, dock att mindre ändringar, som under arbetets utförande kunna visa sig lämpliga beträffande dikes läge och annat, som ej inverkar minskande på torrläggningens djup eller på avrinningen, och varom berörda sakägare äro eniga, må efter hörande av statens lantbruksingeniör och med hans skriftliga medgivande företagas,

att beträffande i företaget ingående öppen avloppssträcka jord m.m. skall läggas minst en meter från den nya dikeskanten och med en lutning mot denna ej brantare än 1:1, varjämte öppningar för dagvattnets avrinnande anordnas vid svackor i markytan och vid tillstötande diken, dock minst på var 50:e meter,

att cementrören skola gjutas av svensk cement, att de skola godkännas av statens lantbruksingeniör eller dennes ombud, innan de nedläggas, och att deras läge skall kontrolleras av statens lantbruksingeniör eller dennes ombud, innan de få höljas,

att den, som åtagit sig arbetet, ej må erhålla slutlikvid, förrän arbetet i sin helhet godkänts av statens lantbruksingeniör eller den han i sitt ställe sätter samt

att rensning av brunnar skall ske minst två gånger årligen och så ofta behov därav föreligger. Koppling direkt till rörsträng förbjudes, såvida ej statens lantbruksingeniör därtill givit

sitt skriftliga medgivande.

Besvärshänvisning.

Är någon missnöjd med åtgärd eller beslut under denna syneförrättning eller med detta synemännens utlåtande ingive inom sextio dagar från nedanstående dag sina till Söderbygdens vattendomstol i Stockholm ställda besvär. I besvären skola fullständigt upptagas klagandens alla påståenden och skälen därför, och skola vid besvären fogas de handlingar, klaganden vill åberopa till stöd för ändringssökandet. Besvären skola ingivas i tre exemplar.

Vittskövleby den 12 januari 1956.

Klas Westling, Ossian Persson Erik Lundberg.

VÄRDERINGSLÄNGD

Ägo- figur- nr	Förbättrad mark				Värde före torrläggning		Värde efter torrläggning		B å f n a d	
	åker, tomt		annan		pr ha	pr ägofigur	pr ha	pr ägofigur	pr ha	pr ägofigur
	ha	a	ha	a	kronor	kronor	kronor	kronor	kronor	kronor
1										
2										
Arealuträknings- och värderingslängd
till

Uittskövle gårds dikningsföretag 1956

i Uittskövle socken av
Kristianstads län

Vittskövle socken.
Aa 5 $\frac{1}{2}$ mkh. Vittskövle 1'; A.B. Vittskövle
ängemark

äker, mylla på sand

fädgård

skil, mylla på sand

Madras

Brukingsbättnad uppkommer för omkring 6 ha genom avloppets
bättnad beräknas till $600 \frac{\text{kg}}{\text{ha}}$ eller till $6 \times 600 =$

Yumina

VÄRDERINGSLÄNGD

Ägo- figur- nr	Förbättrad mark				Värde före torrläggning		Värde efter torrläggning		B å t n a d	
	åker, tomt		annan		pr ha	pr ägofigur	pr ha	pr ägofigur	pr ha	pr ägofigur
	ha	a	ha	a	krokor	kronor	kronor	kronor	kronor	kronor
1										
2										
3	1				—	—	—	—	—	—
4	2				—	—	—	—	—	—
5	3	1 02			2000	2040:-	2500	2550:-	500	510:-
6	4	73			1250	912:50	2500	1825:-	1250	912:50
7	5	60			1250	750:-	2500	1500:-	1250	750:-
8	6	2 07			1500	3105:-	2500	5175:-	1000	2070:-
9	7	86			1750	1505:-	2500	2150:-	750	645:-
10	8	61			1250	762:50	2500	1525:-	1250	762:50
11	9	31			1250	387:50	2500	775:-	1250	387:50
12	10	34			1250	425:-	2500	850:-	1250	425:-
13	11	85			1750	1487:50	2500	2125:-	750	637:50
14	12	2 67			1750	4672:50	2500	6675:-	750	2002:50
15	13	2 83			1750	4952:50	2500	7075:-	750	2122:50
16	14	2 54			2000	5080:-	2500	6350:-	500	1270:-
17	15	2 —			1750	3500:-	2500	5000:-	750	1500:-
18	16	36			2000	720:-	2500	900:-	500	180:-
19	17	93			4000	3720:-	5000	4650:-	1000	930:-
20	18	75			1750	1312:50	2500	1875:-	750	562:50
21	19	1 60			2000	3200:-	2500	4000:-	500	800:-
22	20	48			2000	960:-	2500	1200:-	500	240:-
23	21	1 41			2000	2820:-	2500	3525:-	500	705:-
24	22	1 39			1750	2432:50	2500	3475:-	750	1042:50
25	23	47			1500	705:-	2500	1175:-	1000	470:-
26	24	24			4000	960:-	5000	1200:-	1000	240:-
27	igenläggning å sk. 8+15-11+00 Värdet av denna									
28								3600:-		3600:-
29		25 06				46.410:-		69.175:-		22.765:-
30										

Fastighet och ägare
Ägobeskrivning m. m.

Ab Aukt. Vittskövle 35³; Trädg. mäst. N. A. Andersson
hädgård, sandj.

Summa

Ac Aukt. Vittskövle 35⁴; F. S. Jansson, Fäladsgårdens
lout u. åker, sandj.

Summa

Ad Aukt. Vittskövle 35⁸; Knut Persson
lout

Summa

Ae Aukt. Vittskövle 35⁷; Edvin Hellberg
lout

Summa

Af Aukt. Vittskövle 35²; Trädg. mäst. N. A. Andersson
lout

Summa

Ag Vittskövle 85¹; Gustav Helledin
lout

Summa

Ah Vittskövle 78¹; Vittskövle församling
lout

Summa

VÄRDERINGSLÄNGD

Ägo- figur- nr	Förbättrad mark				Värde före torrläggning		Värde efter torrläggning		B å t n a d	
	åker, tomt		annan		pr ha	pr ägofigur	pr ha	pr ägofigur	pr ha	pr ägofigur
	ha	a	ha	a	kronor	kronor	kronor	kronor	kronor	kronor
1										
2	25	70			2400	1680:-	2800	1960:-	400	280:-
3		70				1680:-		1960:-		280:-
4										
5										
6	26	62			2800	1736:-	3200	1984:-	400	248:-
7		62				1736:-		1984:-		248:-
8										
9										
10	27	17			—	—	—	—	—	—
11		17			—	—	—	—	—	—
12										
13										
14	28	11			—	—	—	—	—	—
15		11			—	—	—	—	—	—
16										
17										
18	29	17			—	—	—	—	—	—
19		17			—	—	—	—	—	—
20										
21										
22	30	15			—	—	—	—	—	—
23		15			—	—	—	—	—	—
24										
25										
26	31	08			3000	240:-	5000	400:-	2000	160:-
27		08				240:-		400:-		160:-
28										
29										
30										

Fastighet och ägare
Ägobeskrivning m. m.

Ai 144/10000 mll. Vittskövle 24²⁸; Johan Andersson
loutt el. åker, sandj.

-1-

-1-

Summa

Aka Vittskövle 35¹; Vittskövle församling
loutt m. m.

-1-

-1-

-1-

Summa

Akb Ord. Vittskövle 35⁹; Knut Holmquist
loutt

Summa

Ala Ord. Vittskövle 35¹⁸; Nils Wendel
loutt

Summa

Alb Ord. Vittskövle 35¹⁰; Vittskövle kommun (Degerbyga
loutt

Summa

Am 229/10000 mll. Vittskövle 24¹⁴; Karl Holmquist
åker, mylla på sand

-1-

-1-

-1-

-1-

-1-

-1-

Summa

VÄRDERINGSLÄNGD

Ägo- figur- nr	Förbättrad mark				Värde före torrläggning		Värde efter torrläggning		B å t n a d	
	Åker, tomt		annan		pr ha	pr ägofigur	pr ha	pr ägofigur	pr ha	pr ägofigur
	ha	a	ha	a	kronor	kronor	kronor	kronor	kronor	kronor
1										
2	32	33			3500	1155:-	5000	1650:-	1500	495:-
3	33	17			3000	510:-	5000	850:-	2000	340:-
4		50				1665:-		2500:-		835:-
5										
6										
7	34	06			—	—	—	—	—	—
8	35	07			—	—	—	—	—	—
9	36	12			2400	288:-	4000	480:-	1600	192:-
10	37	09			2400	216:-	4000	369:-	1600	144:-
11		34				504:-		840:-		336:-
12										
13										
14	38	13			3000	390:-	5000	650:-	2000	260:-
15		13				390:-		650:-		260:-
16										
17										
18	39	16			3000	480:-	5000	800:-	2000	320:-
19		16				480:-		800:-		320:-
20										
21	storkommunen)									
22	40	07			3000	210:-	5000	350:-	2000	140:-
23		07				210:-		350:-		140:-
24										
25										
26	41	50			1500	750:-	2500	1250:-	1000	500:-
27	42	16			1250	200:-	2500	400:-	1250	200:-
28	43	28			2000	560:-	4000	1120:-	2000	560:-
29	44	35			3200	1120:-	4000	1400:-	800	280:-
30		129				2630:-		4170:-		1540:-

Fastighet och ägare
Ägobeskrivning m. m.

Ar 17/625 mtl. Vittskövle 24³². Vittskövle kommun. (Dege-
boudmark (skolplan)
-- (--)
Summa

Ar Ord. Vittskövle 24³⁶; Maria Gumborg Sundell
boudmark
Summa

Ar 17/250 mtl. Vittskövle 84¹; Otto Andersson
åker, mylla på sand
-- --
-- --
-- --
-- --
Summa

Ar 103/10.000 mtl. Vittskövle 24¹⁵; Otto Andersson
åker, mylla på sand
-- --
Summa

Ar Ord. Vittskövle 24³⁷; Johan Andersson
boud m. m.
Summa

VÄRDERINGSLÄNGD

Ägo- figur- nr	Förbättrad mark				Värde före torrläggning		Värde efter torrläggning		B å t n a d	
	åker, tomt		annan		pr ha	pr ägofigur	pr ha	pr ägofigur	pr ha	pr ägofigur
	ha	a	ha	a	kronor	kronor	kronor	kronor	kronor	kronor
2	45	38			3400	912:-	4000	1520:-	1600	608:-
3	46	52			3200	1664:-	4000	2080:-	800	416:-
4		90				2576:-		3600:-		1024:-
5										
6										
7	47	07			—	—	—	—	—	—
8		07			—	—	—	—	—	—
9										
10										
11	48	46			1500	690:-	2500	1150:-	1000	460:-
12	49	18			1250	225:-	2500	450:-	1250	225:-
13	50	1 25			1500	1875:-	2500	3125:-	1000	1250:-
14	51	35			1250	437:50	2500	875:-	1250	437:50
15		2 24				3227:50		5600:-		2372:50
16										
17										
18	52	50			1500	750:-	2500	1250:-	1000	500:-
19	53	12			1250	150:-	2500	300:-	1250	150:-
20		62				900:-		1550:-		650:-
21										
22										
23	54	22			3000	660:-	5000	1100:-	2000	440:-
24		22				660:-		1100:-		440:-
25										
26										
27										
28										
29										
30										

baga storkommanen

Fastighet och ägare

Ägobeskrivning m. m.

Sammandrag:

Aa	5½ mlt.	Vittskövle p.	O. B. Vittskövle	1
Ab	Qvst.	- " -	35 ³ Trdg. mäst. M. A. Andersson	2
Ac	- " -	- " -	35 ⁴ F. S. Jansson, Fäladsgården	3
Ad	- " -	- " -	35 ⁸ Knut Persson	4
Ae	- " -	- " -	35 ⁷ Edvin Hellberg	5
Af	- " -	- " -	35 ² Trdg. mäst. M. A. Andersson	6
Ag	- " -	- " -	85 ¹ Gustav Helledin	7
Ah	- " -	- " -	78 ¹ Vittskövle församling	8
Ai	144/10000 mlt.	- " -	24 ²⁸ Johan Andersson	9
Aka	- " -	- " -	35 ¹ Vittskövle församling	10
Akb	- " -	- " -	35 ⁹ Knut Holmquist	11
Ala	- " -	- " -	35 ¹⁸ Nils Wendel	12
Alb	- " -	- " -	35 ¹⁰ Vittskövle kommun (Sjögården 13 skolkommun)	13
Am	229/10000 mlt.	- " -	24 ¹⁴ Karl Holmquist	14
An	17/625 - " -	- " -	24 ³² Vittskövle kommun (Sjögården 15 skolkommun)	15
AO	Qvst.	- " -	24 ³⁶ Maria Lundberg Sandell	16
Ap	17/250 mlt.	- " -	84 ⁹ Oth Andersson	17
Aq	105/10000 - " -	- " -	24 ¹⁵ - " -	18
Ar	Qvst.	- " -	24 ³⁷ Johan Andersson	19
Summa				20

Summa

VÄRDERINGSLÄNGD

Ägo- figur- nr	Förbättrad mark				Värde före torrläggning		Värde efter torrläggning		B å t n a d	
	åker, tomt		annan		pr. ha	pr ägofigur	pr ha	pr ägofigur	pr ha	pr ägofigur
	ha	a	ha	a	kronor	kronor	kronor	kronor	kronor	kronor
1										
2	1-24	25	06			46410:-		69175:-		22765:-
3	25		70			1680:-		1960:-		280:-
4	26		62			1736:-		1984:-		248:-
5	27		17			—		—		—
6	28		11			—		—		—
7	29		17			—		—		—
8	30		15			—		—		—
9	31		08			240:-		400:-		160:-
10	32-33		50			1665:-		2500:-		835:-
11	34-37		34			504:-		840:-		336:-
12	38		13			390:-		650:-		260:-
13	39		16			480:-		800:-		320:-
14	40		07			210:-		350:-		140:-
15	41-44	1	29			2630:-		4170:-		1540:-
16	45-46		90			2576:-		3600:-		1024:-
17	47		07			—		—		—
18	48-51	2	34			3227:50		5600:-		2372:50
19	52-53		62			900:-		1550:-		650:-
20	54		22			660:-		1100:-		440:-
21		33	60			63308:50		94679:-		31370:50
22										
23										
24										
25										
26										
27										
28										
29										
30										

Hittskövsby den 12 januari 1956.

Klas Westling, Oskar Persson, Erik Modig

Fastighet och ägare

Ägobeskrivning m. m.

1

2

3

4

5

6

7

8

9

10

11

12

13

14

15

16

17

18

19

20

21

22

23

24

25

26

27

28

29

30

VÄRDERINGSLÄNGD

Fastighet och ägare Ägobeskrivning	Ägo- figur- nr	Förbättrad mark		Värde pr ha		Båtnad	
		åker, tomt	annan	före	efter	pr ha	pr ägofigur
		hektar	hektar	kronor	kronor	kronor	kronor
till "Vittskövle gårds dikningsföretag 1956" 1							
Vittskövle socken av Kristianstads län.							
1							
Aa 5 $\frac{1}{8}$ mt1 Vittskövle 1.							
A.B. Vittskövle							
Ängsmark	1			---	---	---	-:-
"	2			---	---	---	-:-
Åker, mylla på sand	3	1.02		2000	2500	500	510:--
" , "	4	0.73		1250	2500	1250	912:50
" , "	5	0.60		1250	2500	1250	750:--
" , "	6	2.07		1500	2500	1000	2070:--
" , "	7	0.86		1750	2500	750	645:--
" , "	8	0.61		1250	2500	1250	762:50
" , "	9	0.31		1250	2500	1250	387:50
" , "	10	0.34		1250	2500	1250	425:--
" , "	11	0.85		1750	2500	750	637:50
" , "	12	2.67		1750	2500	750	2002:50
" , "	13	2.83		1750	2500	750	2122:50
" , "	14	2.54		2000	2500	500	1270:--
" , "	15	2.00		1750	2500	750	1500:--
" , "	16	0.36		2000	2500	500	180:--
trädgård	17	0.93		4000	5000	1000	930:--
Åker, mylla på sand	18	0.75		1750	2500	750	562:50
" , "	19	1.60		2000	2500	500	800:--
" , "	20	0.48		2000	2500	500	240:--
" , "	21	1.41		2000	2500	500	705:--
" , "	22	1.39		1750	2500	750	1042:50
" , "	23	0.47		1500	2500	1000	470:--
trädgård	24	0.24		4000	5000	1000	240:--
Överföres		25.06					19165:--

Fastighet och ägare Ägobeskrivning	Ägo- figur- nr	Förbättrad mark		Värde pr ha		Båtnad	
		åker, tomt	annan	före	efter	pr ha	pr ägofigur
		hektar	hektar	kronor	kronor	kronor	kronor
Överfört		25.06					19165:--
Brukningsbåtnad uppkommer för omkring 6 ha genom avloppets igen- läggning å str. 8+15-11+00. Värdet av denna båtnad beräknas till 600 kr/ha eller till 6 x 600 =							
Summa		25.06					3600:--
3 Ab avst. Vittskövle 35 .							22765:--
Trädg.mäst.N.A. Andersson.							
trädgård, sandj.	25	0.70		2400	2800	400	280:--060.7
Summa		0.70					280:--
4 Ac avst.Vittskövle 35 .							
F.S. Jansson, Fåladsgården							
tomt el. åker, sandj.	26	0.62		2800	3200	400	248:--070.8
Summa		0.62					248:--
8 Ad avst. Vittskövle 35 .							
Knut Persson							
tomt	27	0.17		---	---	---	-:--
Summa		0.17					-:--
7 Ae avst. Vittskövle 35 .							
Edvin Hellberg							
tomt	28	0.11		---	---	---	-:--
Summa		0.11					-:--
2 Af avst. Vittskövle 35 .							
Trädg.mäst. N.A.Andersson							
tomt	29	0.17		---	---	---	-:--
Summa		0.17					-:--
1 Ag Vittskövle 85 .							
Gustav Helldén							
tomt	30	0.15		---	---	---	-:--
Summa		0.15					-:--
1 Ah Vittskövle 78 .							

VÄRDERINGSLÄNGD

Fastighet och ägare Ägobeskrivning	Ägo- figur- nr	Förbättrad mark		Värde pr ha		Båtnad	
		åker, tomt	annan	före	efter	pr ha	pr ägofigur
		hektar	hektar	kronor	kronor	kronor	kronor
<u>Vittskövle församling.</u>							
tomt	31	0.08		3000	5000	2000	160:--
Summa	28	0.08					160:--
<u>Al 144/10000 mtl Vittskövle 24.</u>							
<u>Johan Andersson</u>							
tomt el. åker, sandj.	32	0.33		3500	5000	1500	495:--
" " "	33	0.17		3000	5000	2000	340:--
Summa		0.50					835:--
<u>Aka Vittskövle 35.</u>							
<u>Vittskövle församling.</u>							
tomt m.m.	34	0.06		---	---	---	---
"	35	0.07		---	---	---	---
"	36	0.12		2400	4000	1600	192:--
"	37	0.09		2400	4000	1600	144:--
Summa		0.34					336:--
<u>Akb avst. Vittskövle 35.</u>							
<u>Knut Holmkvist</u>							
tomt	38	0.13		3000	5000	2000	260:--
Summa	18	0.13					260:--
<u>Ala avst. Vittskövle 35.</u>							
<u>Nils Wendel</u>							
tomt	39	0.16		3000	5000	2000	320:--
Summa	10	0.16					320:--
<u>Alb avst. Vittskövle 35.</u>							
<u>Vittskövle kommun (Degeber- ga storkommun).</u>							
tomt	40	0.07		3000	5000	2000	140:--
Summa		0.07					140:--
<u>Am 229/10000 mtl Vittskövle 24.</u>	14						

Fastighet och ägare Ägobeskrivning	Ägo- figur- nr	Förbättrad mark		Värde pr ha		Båtnad	
		åker, tomt	annan	före	efter	pr ha	pr ägofigur
		hektar	hektar	kronor	kronor	kronor	kronor
<u>Karl Holmkvist</u>							
Åker, mylla på sand	41	0.50		1500	2500	1000	500:--
" " "	42	0.16		1250	2500	1250	200:--
" " "	43	0.28		2000	4000	2000	560:--
" " "	44	0.35		3200	4000	800	280:--
Summa		1.29					1540:--
<u>An 17/625 mtl Vittskövle 24³²</u>							
<u>Vittskövle kommun (Degeberga</u>							
<u>storkommun.</u>							
tomtmark (skolplan)	45	0.38		2400	4000	1600	608:--
" (")	46	0.52		3200	4000	800	416:--
Summa		0.90					1024:--
<u>Ao avst. Vittskövle 24³⁶</u>							
<u>Maria Gunborg Sandell</u>							
tomtmark	47	0.07		---	---	---	---:--
Summa		0.07					---:--
<u>Ap 17/250 mtl Vittskövle 84¹</u>							
<u>Otto Andersson</u>							
Åker, mylla på sand	48	0.46		1500	2500	1000	460:--
" " "	49	0.18		1250	2500	1250	225:--
" " "	50	1.25		1500	2500	1000	1250:--
" " "	51	0.35		1250	2500	1250	437:50
Summa		2.24					2372:50
<u>Aq 103/10000 mtl Vittskövle 24¹⁵</u>							
<u>Otto Andersson</u>							
Åker, mylla på sand	52	0.50		1500	2500	1000	500:--
" " "	53	0.12		1250	2500	1250	150:--
Summa		0.62					650:--
<u>Ar avst. Vittskövle 24³⁷</u>							

VÄRDERINGSLÄNGD

Fastighet och ägare Ägobeskrivning	Ägo- figur- nr	Förbättrad mark		Värde pr ha		Båtnad	
		åker, tomt	annan	före	efter	pr ha	pr ägofigur
		hektar	hektar	kronor	kronor	kronor	kronor
<u>Johan Andersson</u>							
tomt m.m.	54	0.22		3000	5000	2000	440:--
Summa		0.22					440:--
<u>Sammandrag.</u>							
Aa 5 $\frac{1}{2}$ mtl Vittskövle 1 .							
A.B. Widtskövle ✓	1-24	25.06					22765:--
Ab avst. Vittskövle 35 .							
Trädg.mäst. N.A. Andersson	25	0.70					280:--
Ac avst. Vittskövle 35 .							
F.S. Jansson, Fäladsgården ✓	26	0.62					248:--
Ad avst. Vittskövle 35 .							
Knut Persson ✓	27	0.17					-:--
Ae avst. Vittskövle 35 .							
Edvin Hellberg ✓	28	0.11					-:--
Af avst. Vittskövle 35 .							
Trädg.mäst. N.A. Andersson	29	0.17					-:--
Ag Vittskövle 85 .							
Gustav Helldén ✓	30	0.15					-:--
Ah Vittskövle 78 .							
Vittskövle församling ✓	31	0.08					160:--
AI 144/10000 mtl Vittskövle 24 ²⁸ .	32-33						
Johan Andersson		0.50					835:--
Aka Vittskövle 35 .	34-37						
Vittskövle församling ✓		0.34					336:--
Akb Vittskövle 35 .							
Knut Holmkvist	38	0.13					260:--
Ala Vittskövle 35 .							
Nils Wendel	39	0.16					320:--
Alb Vittskövle 35 .							
överföres		28.19					25204:--

Fastighet och ägare Ägobeskrivning	Ägo- figur- nr	Förbättrad mark		Värde pr ha		Båtnad	
		äker, tomt	annan	före	efter	pr ha	pr ägofigur
		hektar	hektar	kronor	kronor	kronor	kronor
överfört		28.19					25204:--
Vittskövle kommun (Degeberga storkommun	40	0.07					140:--
An 229/10000 mtl Vittskövle 24 ¹⁴ .							
Karl Holmkvist	41-44	1.29					1540:--
An 17/625 mtl Vittskövle 24 ³² .							
Vittskövle kommun (Degeberga storkommun	45-46	0.90					1024:--
Äv avst. Vittskövle 24 ³⁶ .							
Maria Gunborg Sandell	47	0.07					-:--
Ap 17/250 mtl Vittskövle 84 ¹ .							
Otto Andersson	48-51	2.24					2372:50
Aq 103/10000 mtl Vittskövle 24 ¹⁵ .							
Otto Andersson	52-53	0.62					650:--
Ar avst. Vittskövle 24 ³⁷ .							
Johan Andersson	54	0.22					440:--
Summa		33.60					31370:50

KOSTNADSFÖRSLAG

Läge	Längd m.	Arbete, material e. d.	Antal	å-pris kr.	Kostnad	Summa
					kronor	kronor
--	till	"Vittskövle gårds dikningsföretag 1956"	1			
		Vittskövle socken av Kristianstads län.				
1+00-11+00	1000	Dikessträckan A-B.				
-- 1+00-3+22	222	Schaktning för öppet avlopp, sand	m ³ 225	2:50	562:50	562:50
		Schaktning för täckt ledning, rörens läggning, rörfogarnas tätning samt dikesjordens återfyllning				
-- 3+22-4+45	123	Ovanstående arbeten bland träd och rötter i gammalt dike	lm 123	5:--	615:--	
4+45-4+82	37	Ovanstående arbeten, nygräv- ning	lm 37	5:--	185:--	
4+96-5+20	24	Ovanstående arbeten i gammal vägbana	lm 24	10:--	240:--	
5+20-8+15	295	Ovanstående arbeten, nygräv- ning	lm 295	5:50	1622:50	
8+15-11+00	285	Ovanstående arbeten i gammalt dike	lm 285	4:--	1140:--	3802:50
3+22-4+82	160	Betongrör 500 mm (20")	"	15:--	11460:--	11460:--
4+96-11+00	604					
3+22		Rörutlopp av betong enl. rit- ning	st 1	200:--	200:--	200:--
4+45, 5+20, 6+16		Intagningsbrunnar av betong enl. ritn. Inre diam. = 700mm (28")	st 6	80:--	480:--	480:--
6+92, 8+15, 9+80		Intagningsbrunn med intagn.- rör enl. ritning	st 1	100:--		100:--
		överföres				16605:--

Läge	Längd m.	Arbete, material o. d.	Antal	å-pris kr.	Kostnad	Summa
					kronor	kronor
		överfört				16605:--
		För oförutsedda fall, arbetets tillsyn m.m. tillägges c:a 10 %				1595:--
4+82-4+96		Landsvägstrumma av 500 mm (20") vägrör jämte intag- ningsbrunn vid 4+82. Utföres och bekostas av vägförvalt- ningen i länet				--:--
		Summa				18200:--
11+00-19+32	832	<u>Dikessträckan B-C.</u> Schaktning för täckt ledning, rörens läggning, rörfogarnas tätning samt dikesjordens återfyllning				
11+00-12+33	133	Ovanstående arbeten, nygräv- ning 1m	133	5:--	665:--	
12+50-13+28	78	Ovanstående arbeten i gammalt dike 1m	78	3:--	234:--	
13+28-14+70	142	Ovanstående arbeten, nygräv- ning 1m	142	5:--	710:--	
14+70-17+36	266	Ovanstående arbeten, nygräv- ning 1m	266	5:--	1330:--	
17+50-19+32	182	Ovanstående arbeten, nygräv- ning 1m	182	4:--	728:--	3667:--
11+00-12+33	133	Betongrör med muff 400 mm (16") "	133	11:--	1463:--	
12+50-14+70	220	Dito. "	220	11:--	2420:--	
14+70-17+36	266	Betongrör med muff 300 mm (12") "	266	7:--	1862:--	
		överföres			5745:--	

KOSTNADSFÖRSLAG

Läge	Längd m.	Arbete, material e. d.	Antal	Å-pris kr.	Kostnad	Summa
					kronor	kronor
		överfört			5745:--	
17+50-19+32	182	Betongrör med muff 250 mm (10")	182	5:50	1001:--	6746:--
12+33, 13+28, 14+70, 15+96, 17+36		Intagningsbrunnar av betong enl. ritning. Inre diam. 700 mm (28")	5	80:--	400:--	400:--
19+32		Intagningsbrunn med intagn. rör enl. ritning	1	100:--	100:--	100:--
12+33-12+50	17	Vägtrumma av 400 mm (16") väg- rör jämte intagn. brunn vid 12+50. Utföres och bekostas av vägförvaltningen i länet				--:--
17+36-17+50	14	Vägtrumma av 300 mm (16") väg- rör jämte intagningsbrunn vid 17+50. Utföres och bekos- tas av vägförvaltningen i länet				--:--
		För oförutsedda fall m.m. till- lägges c:a 10 %				1087:--
		Summa				12000:--
		<u>Sammandrag.</u>				
1+72-11+00	928	Dikessträckan A-B			18200:--	
11+00-19+32	832	" B-C			12000:--	
		Summa kronor			30200:--	
Vittskövleby den 12 januari 1956.						
Klas Westling						
statens lantbruksingenjör.						

Postnadsfördelningsplan

till Vittshövle gårds delningsföretag 1956 i Vittshövle socken av Kristianstads län.

Fastighet, ägare m.m.			Sökande eller sökande	Förbättrings- värde		Fördelnings tal	Marknad kostnad		Förbättrings- kostnad	
				kr	öre	%	kr	öre	kr	öre
<u>Vittshövle socken</u>										
Aa	5 1/2 mte Vittshövle 1'	A.B. Vittshövle	882	22765	-	72,568	21915	54	868	48
Ab	arkt	" 35 ³ Trädgårdsmäst. N. A. Andersson	280	-		0,893	269	69	10	69
Ac	arkt	" 35 ⁴ F. S. Jansson, Föreläsgården	"	248	-	0,791	238	88	9	46
Ad		" 78' Vittshövle församling	"	160	-	0,510	154	02	6	10
Ae	144/10000 mte	" 24 ²⁸ Johan Andersson	"	835	-	2,662	803	92	31	86
Af		" 35' Vittshövle församling	"	336	-	1,071	323	44	12	82
Ag		" 35 ⁹ Ernst Holmkrust	"	260	-	0,829	250	36	9	92
Ah		" 35 ¹⁸ Nils Wendel	"	320	-	1,020	308	04	12	21
AI		" 35 ¹⁰ Vittshövle hammen, (Degeberga Storkommun)	"	140	-	0,446	134	69	5	34
Aj	229/10000 mte	" 24 ¹⁴ Karl Holmkrust	"	1540	-	4,909	1482	52	58	75
AK	17/625 mte	" 24 ³² Vittshövle hammen, (Degeberga Storkommun)	"	1024	-	3,264	985	73	39	06
Al	17/250 mte	" 84' Otto Andersson	"	2372	50	7,563	2284	03	90	51
Am	103/10000 mte	" 24 ¹⁵ " "	"	650	-	2,072	625	74	24	80
An	arkt	" 24 ³⁷ Johan Andersson	"	440	-	1,402	423	40	16	78
Summa				31370	50	100,000	30200	00	1196	78

Vittshövleby den 12 januari 1956.
Klas Westling, Ossian Persson, Erik Uredig.

Sammanställning av förrättningskostnader till
Vittskövle gårds dikningsföretag 1956 i Vittskövle socken av
Kristianstads län.

Ersättning till statsverket enligt lantbruksingenjörss-

taxan

996:--

Förrättningsmannens utlägg (annonser och inbind-

ning av 2 band handlingar m.m.)

58.78

Gode männens resekostnads- och traktamentsersättning

142.-

Hantlangning m.m.

—

Summa 1,196.78

Vittskövleby den 12 januari 1956.

Klas Westling

statens lantbruksingenjör.