


Registernummer.

Norra Åkarps socken

Aa	Möllarp	14
Ba	Hässleberga	14
Bb	—	10
Bc	—	23
Bd	—	18

Hörja socken

Ca	Aggarp	32
Cb	—	25

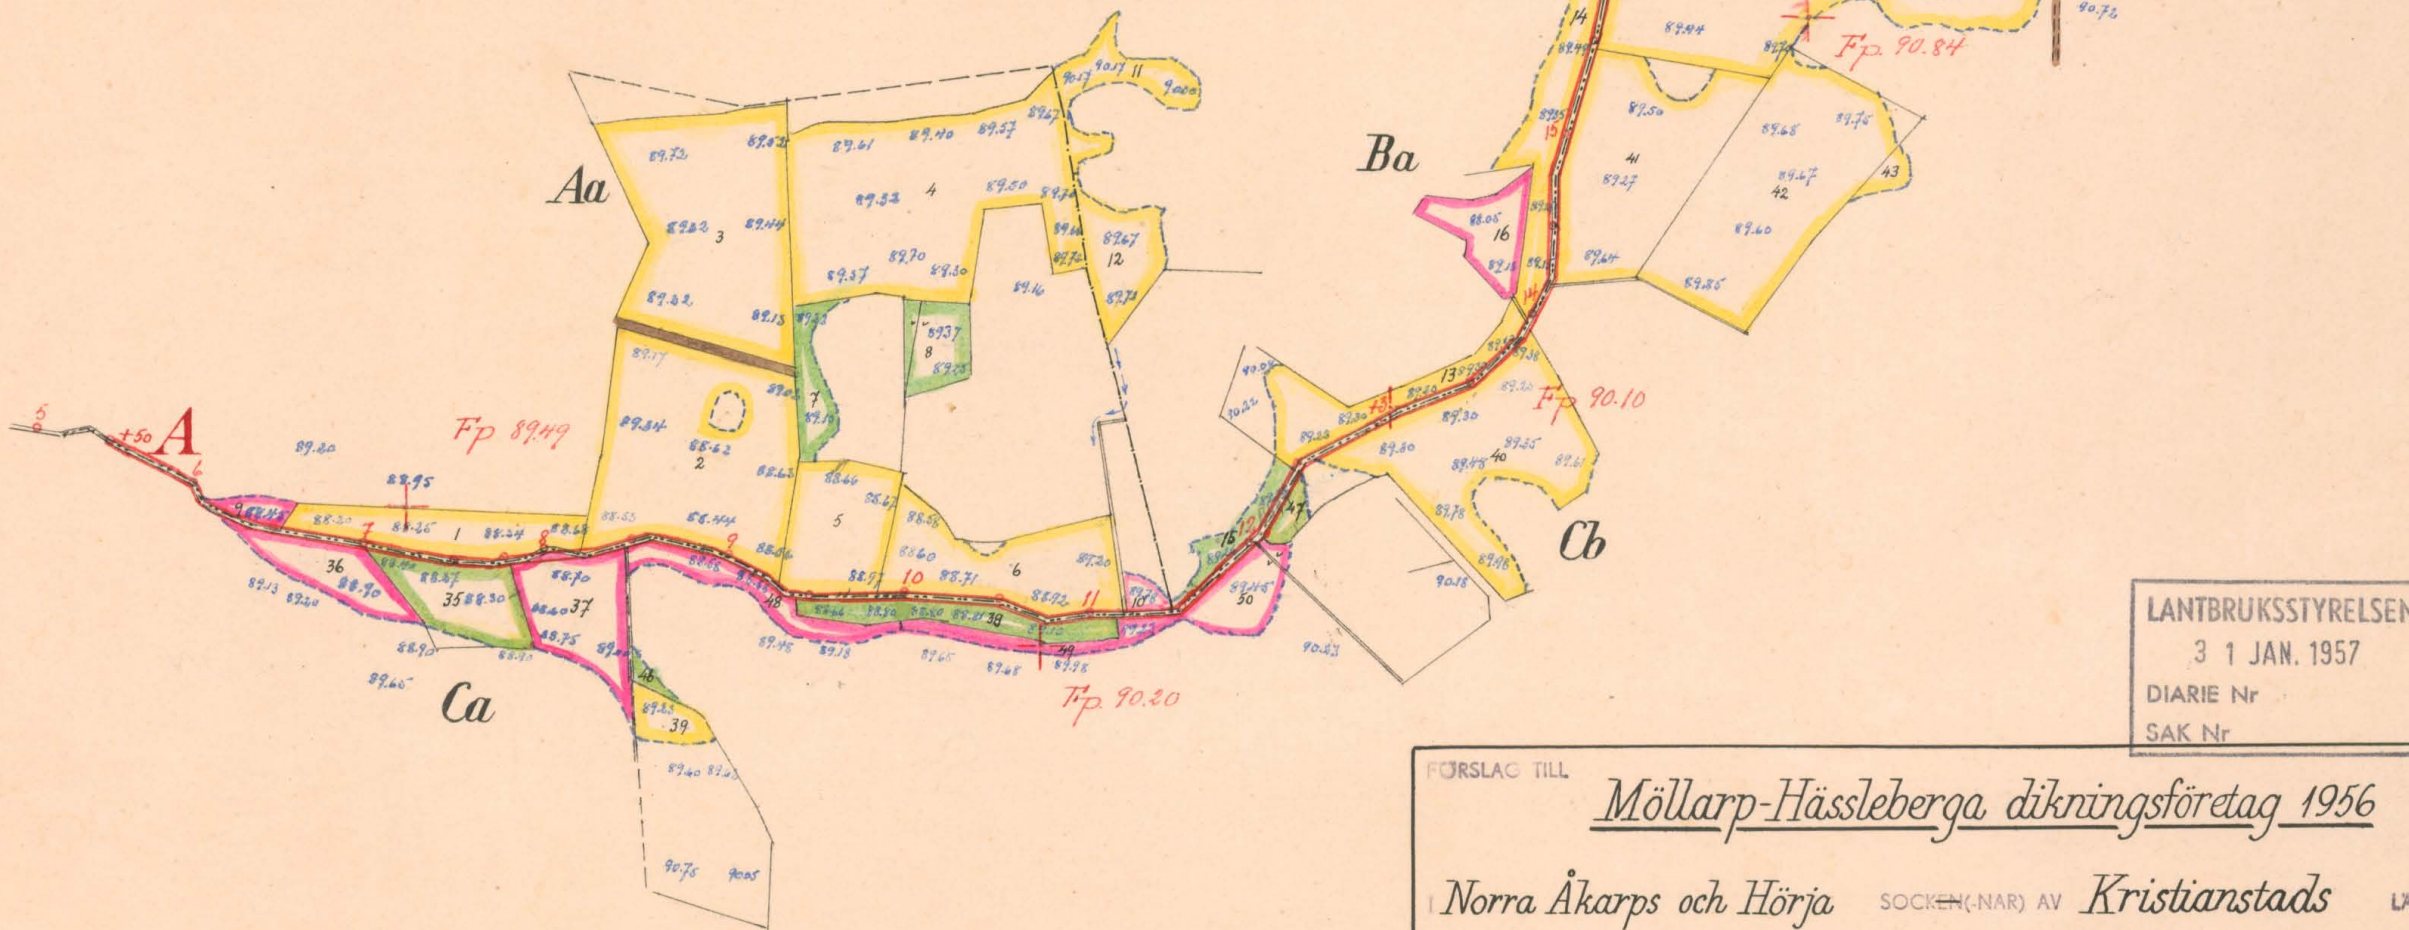

Skala 1:4000

0 50 100 150 200 250 300 350 400 450 500 550 600 650 700 750 800 850 900 950 1000

LANTBRUKSSTYRELSEN
31 JAN. 1957
DIARIE Nr
SAK Nr

FÖRSLAG TILL

Möllarp-Hässleberga dikningsföretag 1956

Norra Åkarps och Hörja SOCKEN(-NAR) AV Kristianstads LÄN

UPPRÄTTAT ÅR(-EN) 1956 {1} SAMBAND MED SYNEFÖRRÄTTNING ENL. VATTENLAGEN AV

ORIGINAL
Kopia



Klas Westling.
(NAMN)

statens lantbruksingenjör
(TITEL)

ANTAL RITN. ST. 4


KUNGL. LANTBRUKS
STYRELSENS ARKIV

L 2
442

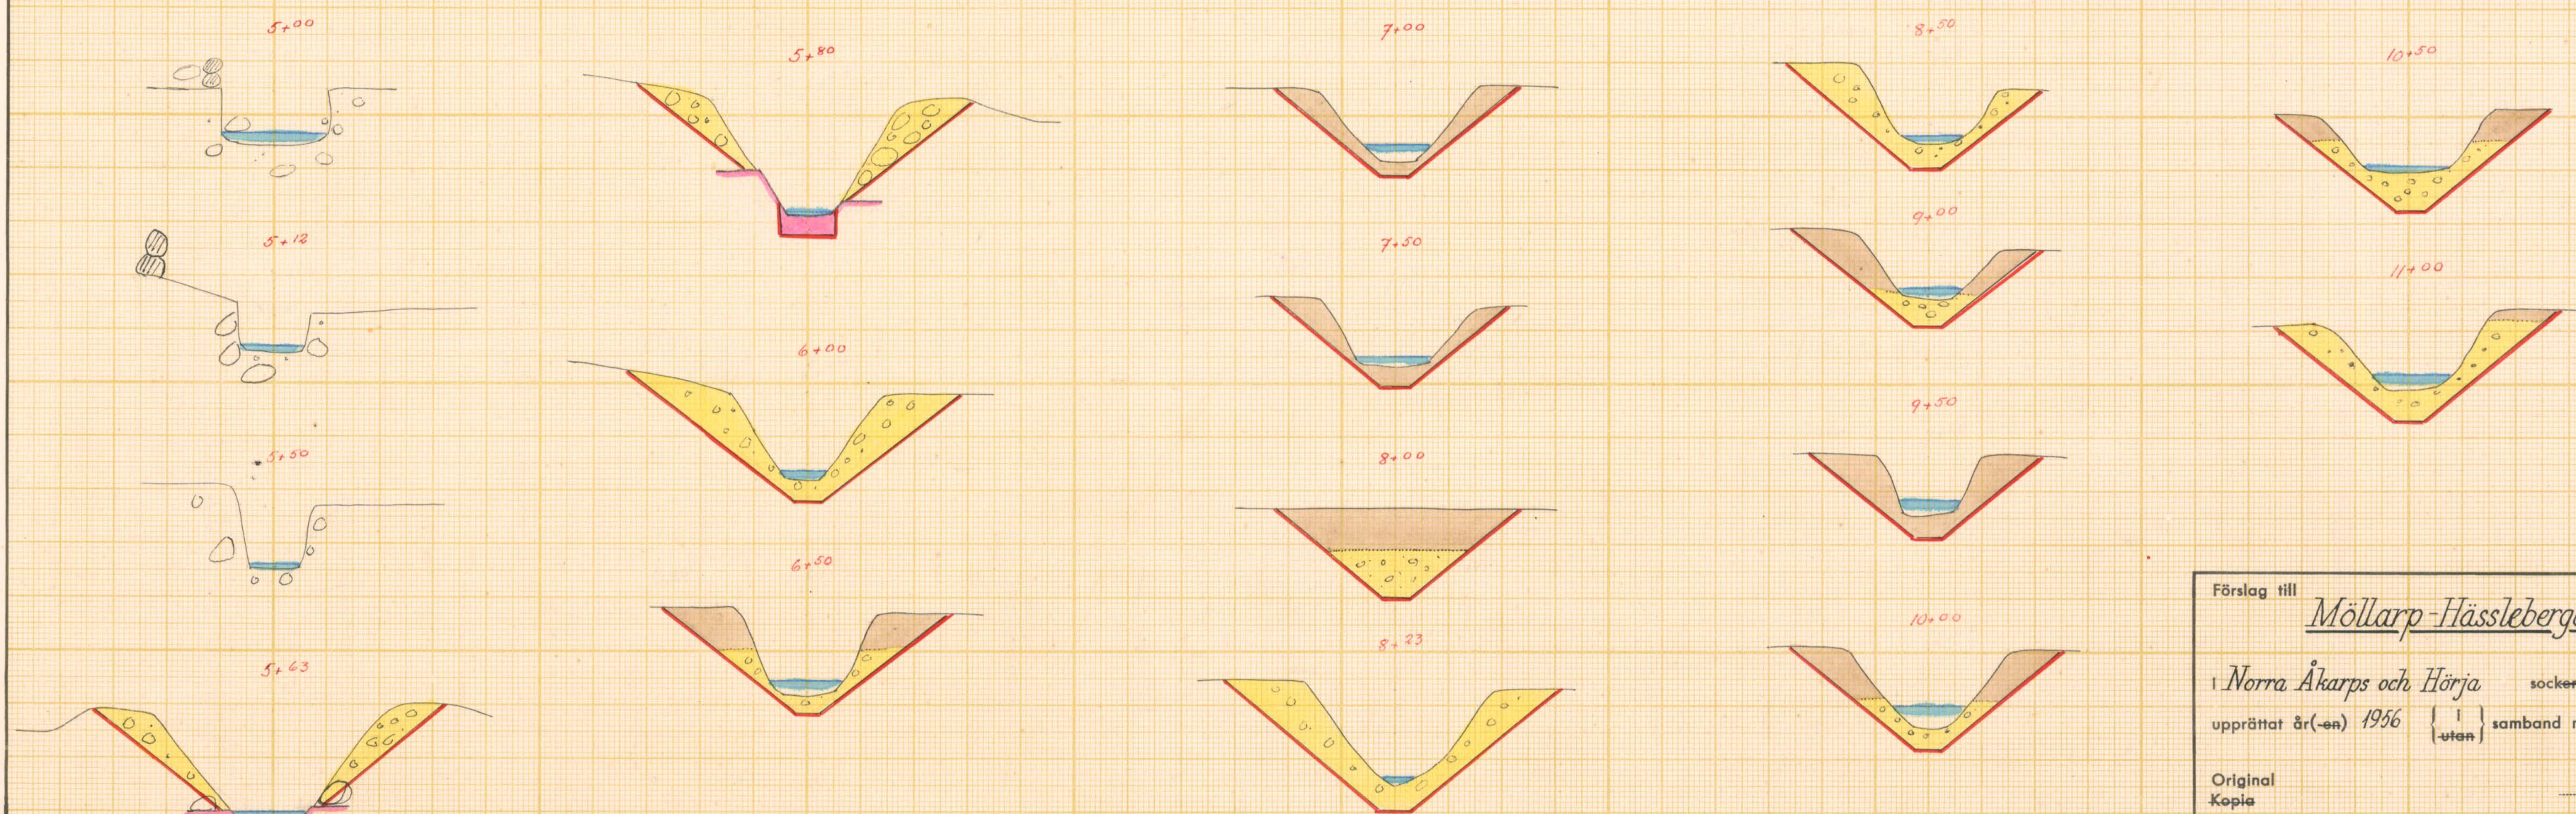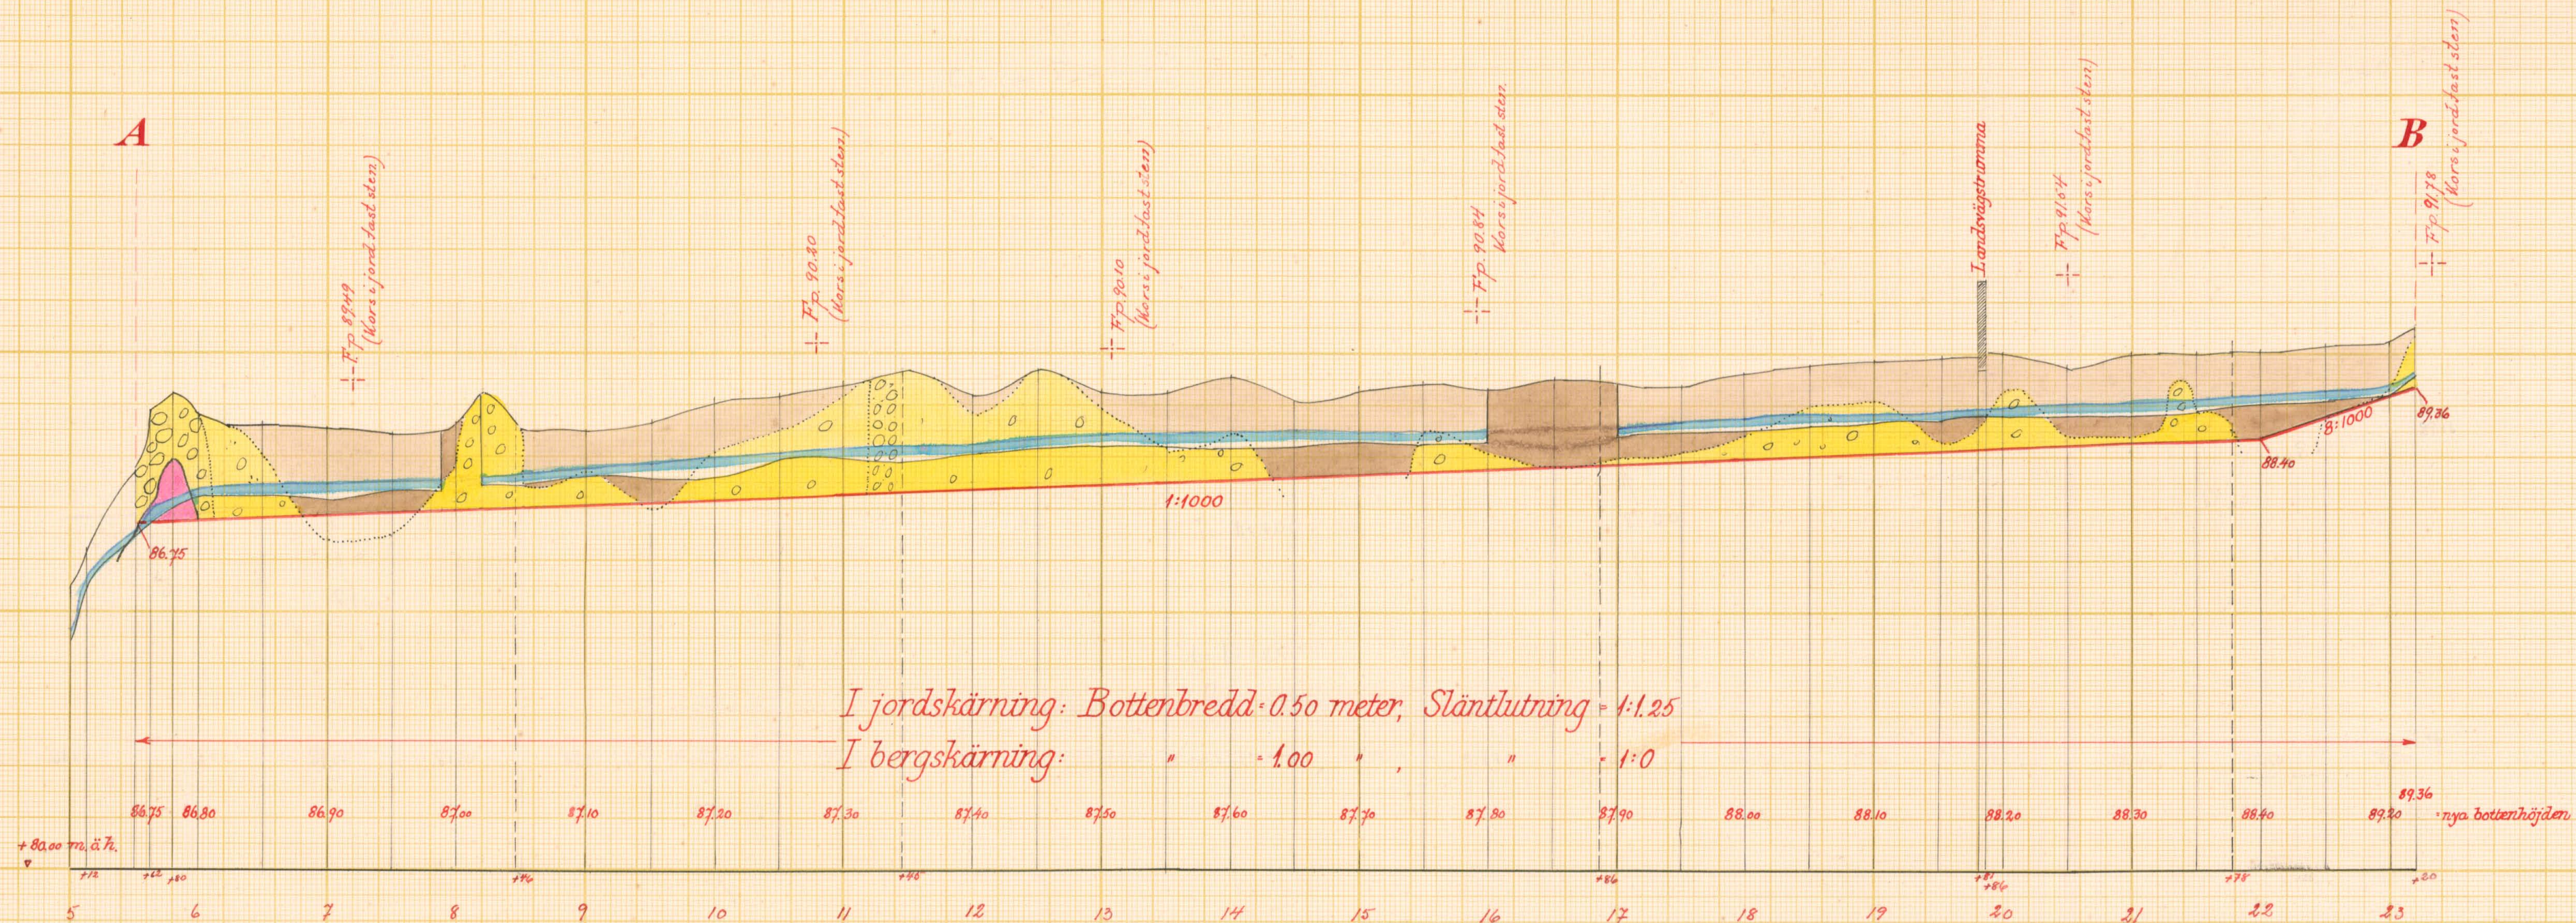

Längd-skala 1:4000

Höjd och sektionsskala 1:100

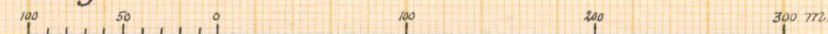

LANTBRUKSSTYRELSEN
31 JAN. 1957
DIARIE Nr
SAK Nr

Förslag till Möllarp-Hässleberga dikningsföretag 1956

i Norra Åkarps och Hörja socken(-nar) av Kristianstads län
upprättat år(-en) 1956 {utan} samband med syneförrättning enl. vattenlagen av

Original
Kopia


Klas Westling
(Namn)

statens Lantbruksingenjör
(Titel)

Antal ritn. st. 4

L2
Arkivnummer

442

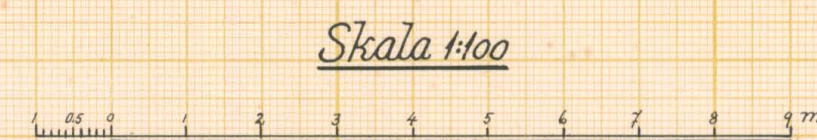

LANTBRUKSSTYRELSEN
3 1 JAN. 1957
DIARIE Nr
SAK Nr



Förslag till Möllarp-Hässleberga dikningsföretag 1956

i Norra Åkars och Hörja socken(-nar) av Kristianstads län
upprättat år(-en) 1956 {uten} samband med synförrättning enl. vattenlagen av

Original
Kopia
Klas Westling
(Namn)
statens lantbruksingenjör
(Titel)

Antal ritn. st. 4 Arkivnummer L 2 442

Förslag till nytt avlopp genom landsvägen vid 19+81

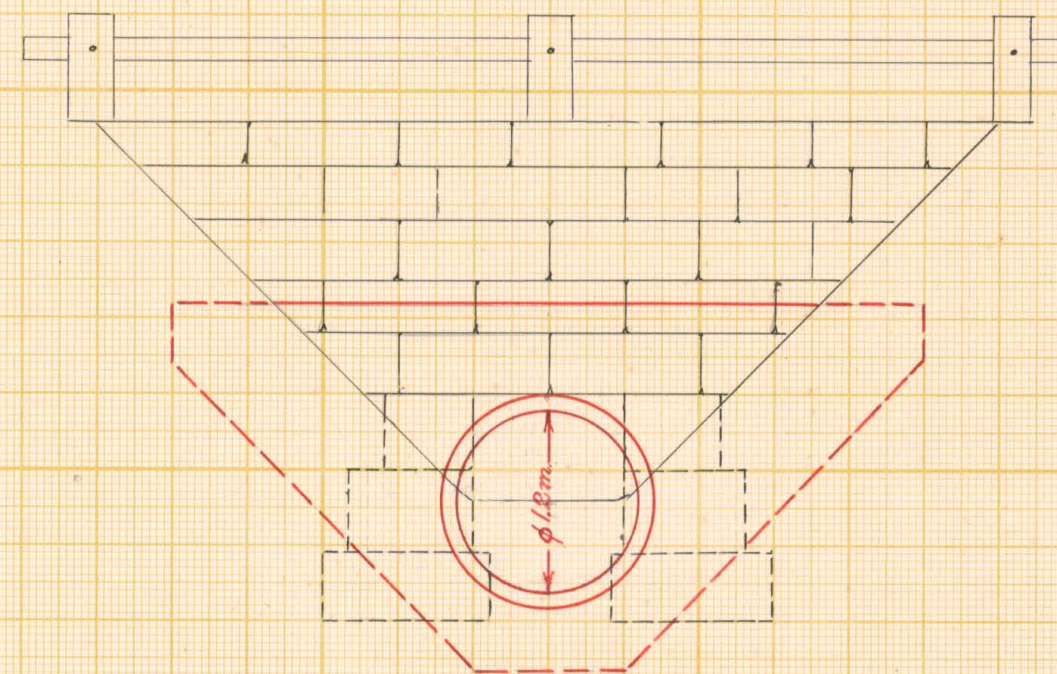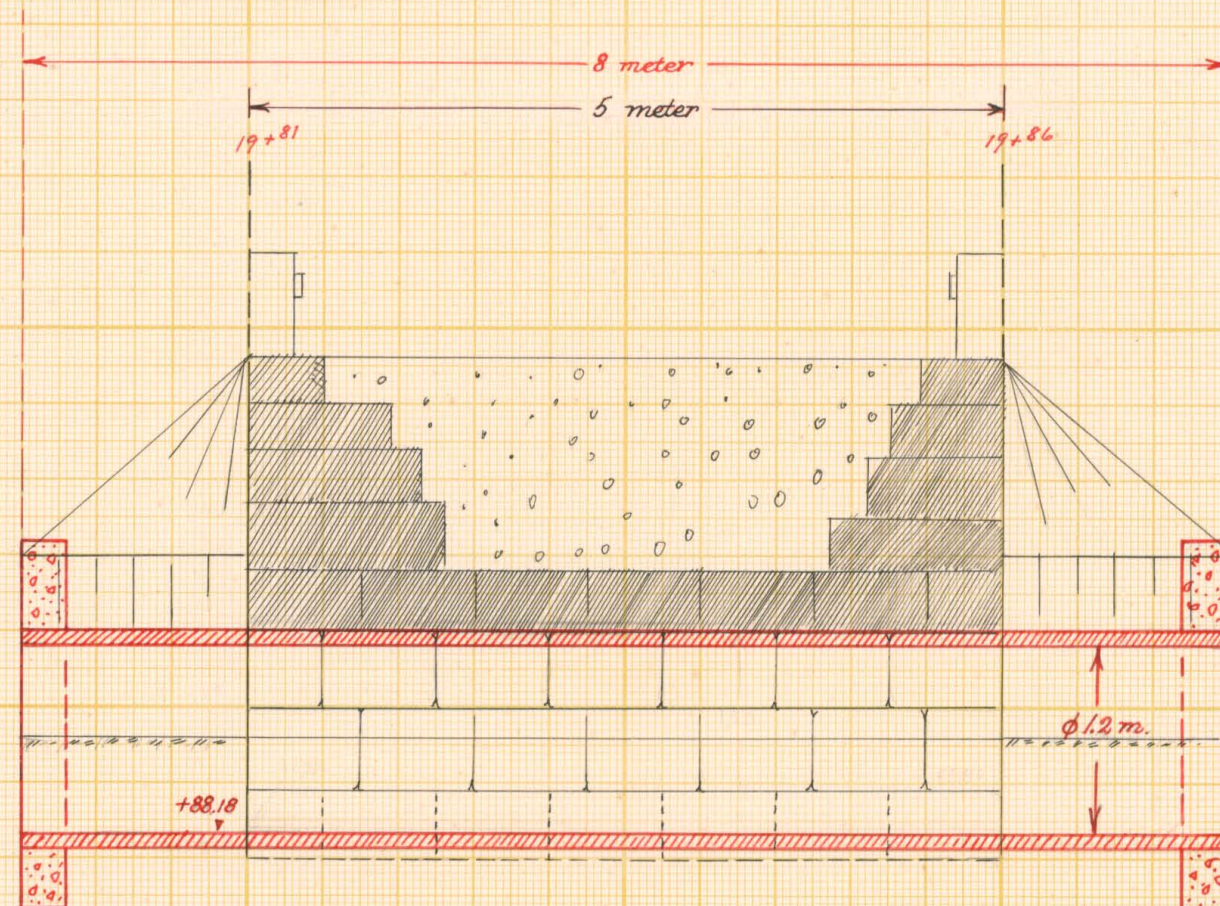

Färdig del

Kristianstad den 18/1 1956

Vägförändringen i Kristianstads län

Enligt uppdrag

[Signature]

Skala 1:50



LANTBRUKSSTYRELSEN
3 1 JAN. 1957
DIARIE Nr
SAK Nr

Förslag till <u>Möllarp-Hässelberga dikningsföretag 1956</u>	
i Norra Åkarps och Hörja socken(nar) av Kristianstads län	
upprättat år(-en) 1956	{sten} samband med syneförrättning enl. vattenlagen av
Original	<i>Klas Westling</i>
Kopia	(Namn)
	statens lantbruksingenjör
	(Titel)
Antal ritn. st. 4	Arkivnummer L 2 442



Akt nr:

11-L2-442

LANTBRUKSSTYRELSEN

31 JAN. 1957

DIARIE Nr

SAK Nr

Lbuss nr.
Synehandlingar

rörande

Möllarp-Hässleberga

dikningsföretag 1956

i N:a Åkarps och Hörja s:nar

av Kristianstads län.

L₂4₄ 442

O R I G I N A L H A N D L I N G A R

rörande

torrläggning av mark inom Möllarp nr 1 samt Häss-
leberga n:ris 1 och 2 i Norra Åkarps socken även-
som Aggarp n:ris 2 och 3 i Hörja socken av Kristi-
anstads län; upprättade åren 1955-56 vid syneför-
rättning enligt vattenlagen av

Klas Westling,

statens lantbruksingenjör.

Handlingarna innehålla förutom titelblad trettiofyra (34) skrivna
och paginerade sidor + 2 tidningar samt åtföljas av plan-, profil-
och sektionsritningar i 4 blad.

Ö V E R S I K T S K A R T A.

Skala 1:100.000.



Generalstabsblad nr 9 (Hässleholm).

4.
Protokoll fört vid syneför-
rättning enligt 10 kap. vattenla-
gen rörande utförande av vattenav-
lopp för torrläggning av mark inom
Möllarp nr 1 samt Hässleberga
n:ris 1 och 2 i Norra Åkarps socken
ävensom Aggarp n:ris 2 och 3 i
Hörja socken av Kristianstads län.

År 1955, september 15, kl. 10 f.m. hos lantbr. Alfr. Forsell i
Möllarp.

Närvarande:

undertecknad lantbruksingeniör, förrättningsman

skiftesgodemännen Emil Johansson i Mala och Paulus Pettersson i
Hagsjö,

sökandena

Alfred Forsell i Möllarp,

Oskar Lindberg i Hässleberga,

Karl A. Persson i " ,

Erik Nordkvist i " ,

Fritz Johansson i Aggarp och

Vilhelm Nilsson i "

övriga sakägare eller ombud

vägförvaltningen i Kristianstads län genom vägmästaren Sture
Nilsson.

§ 1.

Det för förrättningsmannen utfärdade förordnandet upp-
lästes.

§ 2.

Jäv mot synemännen anmälades ej, ej heller visste dessa
med sig något jävsförhållande till någon av sakägarna.

§ 3.

Den efter verkställda förundersökningar upprättade pro-

filritningen över det avloppsdike, om vars utförande fråga var, företeddes tillika med plankarta över den mark, som befunnits för sin torrläggning beroende av företagets utförande.

§ 4.

Sökandena yrkade, att avloppsdiket skulle upptagas till sådant djup och dimensioner, att trygghet mot översvämning samt möjlighet till markens torrläggning till omkring 1.2 meters djup däri- genom i regel bleve beredd, och borde avloppet utföras som öppet dike.

§ 5.

Mark till avloppets utvidgning och rätning ansågo de närvarande böra av vederbörande jordägare upplåtas utan ersättning. Likaså ansågo de närvarande, att någon ersättning för intrång av jord- och stenupplag ej borde utgå.

§ 6.

Av företagets utförande berördes en trumma å landsvägen Mala-Hågnarp vid 19+81. På fråga av förrättningsmannen meddelade sakägarna, att den befintliga trumman vore tillkommen ungefär år 1925.

§ 7.

Synemännen meddelade, att de omedelbart ämnade påbörja uppskattning av den båtnad, som kunde beräknas uppkomma genom företagets utförande. Resultatet av denna uppskattning skulle jämte förslag till företagets utförande med kostnadsberäkning m.m. framläggas för intressenterna vid nytt sammanträde, vilket skulle hållas på ort och tid, som komme att kungöras i laga ordning.

Möllarp pr BJÄRNUM den 15 sept. 1955.

Klas Westling
statens lantbruksingenjör.

Biträdande godemän:

Emil Johansson *Alf Petersson*

År 1956, februari 13, kl. 10.30 f.m. hos lantbr. Alfr. Forsell i Möllarp.

Närvarande:

förutnämnda synemän och nedannämnda sakägare

Alfred Forsell i Möllarp,

Oskar Lindberg i Hässleberga,

Karl A. Persson i " ,

Erik Nordkvist i " och

Vilhelm Nilsson i Aggarp.

§ 8.

Det av förrättningsmännen upprättade förslaget med därtill hörande längder genomgicks med sakägarna, varjämte synemännens utlåtande angående företaget upplästes för delägarna.

§ 9.

Till ordförande i arbetsstyrelsen för företaget valdes Oskar Lindberg i Hässleberga med Alfred Forsell i Möllarp och Erik Nordkvist i Hässleberga till övriga ledamöter i arbetsstyrelsen. Till suppleant utsågs Karl A. Persson i Hässleberga.

Att emottaga och förvara till företaget hörande kartor och handlingar uppdrogs åt lantbrukaren Oskar Lindberg adress Hässleberga pr BJÄRNUM.

§ 10.

Sammanställning över förrättningskostnaderna företeddes, och meddelade förrättningsmannen, att räkning å det arvode, som enligt lantbruksingeniörstaxan skulle inbetalas till statsverket, komme att tillsändas sakägarna från lantbruksnämnden i Kristianstad.

§ 11.

Sedan bestämmelserna angående besvär mot förrättningen enligt grunder i vattenlagen 11 kap. 85 § meddelats sakägarna,

4.
förklarades förrättningen avslutad.

Möllarp pr BJÄRNUM den 13 februari 1956.

Klas Westling

statens lantbruksingenjör.

Biträdande godemän:

Almström & mil Johansson

M

III Nr. M 12-53

Insändes till vederbörande lantbruksnämnd.

Ank. d. 1 6 FEB 1953

till Lantkansliet
i Kristianstads län

Till Länsstyrelsen i Kristianstads län.

Härmed anhålles om förordnande för behörig förrättningsman att handlägga syneförrättning enligt 10 kap. vattenlagen för torrläggning av ^{mig} ~~oss~~ tillhörig mark inom Stora Skarp socken(-nar) av Kristianstads län.

Förrättningen avser bredbening & höjning av ett avloppsrälike cirka 2200 meter långt
här uppgives så fullständigt som möjligt företags beskaffenhet (dikning, åreglering, sjösänkning, invallning e. d.), vidare 25 hektar odlad mark behövs torrläggas
företagets omfattning (areal som skall torrläggas, avloppens längd o. d.), om flottled, damm, järnväg, landsväg e. d. beröres m. m. Liket kommer även att beröras en landväg

Närmaste järnvägsstation Bjärnum

Meddelanden om förrättningen ställas till Lantbr. Alfred Forsell Möllary Bjärnum
titel, namn och fullständig adress samt telefon.

tel. 1 Högnary.

Möllary den 13/2 1953

Sökandes namn:

Fastighet:

<u>Alfred Forsell</u>	för fastigheten	<u>Möllary 14/15</u>
<u>Wilhelm Nilsson</u>	» »	<u>Aggarys 20</u>
<u>Erik Nordqvist</u>	» »	<u>Härsleberga 1.8</u>
<u>Oskar Lindberg</u>		<u>Härsleberga 1.4</u>
<u>Karl David Persson</u>		<u>Härsleberga 1.10</u>
<u>Tork Johansson</u>		<u>Aggarys 3/4</u>
<u>Ragnar Nordqvist</u>		<u>Härsleberga 1.6</u>

Förutom nämnda, sökandena tillhöriga fastigheter, väntas nedanstående ägare och fastigheter bliva berörda av företaget.

Icke sökandes namn:

Fastighet:

Amner Persson

ägare av fastigheten

Hälsöberga

» » »

» » »

Lantbruksnämnden får till förrättningsman föreslå:

den 19.....

På Lantbruksnämndens vägnar:

19/53.

LÄNSSTYRELSEN
I
KRISTIANSTADS LÄN
LANDSKANSLIET

Till Statens lantbruksingeniör Klas Westling,

Kristianstad.

Jämlikt 10 kap. 33 § vattenlagen finner länsstyrelsen på därom av Alfred Forsell, Möllarp, m.fl. gjord ansökan, skäligt förordna Eder att i enlighet med föreskrifterna i nämnda lag, därest laga hinder ej möter, verkställa syneförrättning för torrläggning av sökandena tillhörig mark inom Norra Åkarps och Hörja socknar.

Kristianstad i landskansliet den 20 februari 1953.

På länsstyrelsens vägnar:


T. Allard


Kjell Paradis

M 12-53

Nr 275:III.

Lantbruksingenjörens kungörelse rörande syneförrättning den 15 september 1955 kl. 10 f.m. inom Möllarp samt Hässleberga i Norra Åkarps socken ävensom Aggarp i Hörja socken av Kristianstads län.

K U N G Ö R E L S E .

Syneförrättning enl. vattenlagen rörande torrläggning av mark inom Möllarp nr 1 samt Hässleberga n:ris 1 och 2 i Norra Åkarps socken ävensom Aggarp n:ris 2 och 3 i Hörja socken av Kristianstads län, vilket företag även angår allmän väg inom torrlägningsområdet, kommer att handläggas vid sammanträde hos lantbr. Alfr. Forsell i Möllarp den 15 september 1955 kl. 10 f.m., då sakägare hava att tillstädeskomma för utförande av sin talan.

Kristianstad den 24 aug. 1955.

Klas Westling

statens lantbruksingenjör..

Anslaget i rätt ordning

i H. Åkarps församling

Söndagen den 28.8.1955. botypar.

Pigfred Hasselqvist
Kyrkoherde


Avsänd till pastorsämbetet i Norra Åkarps socken den 24 aug. 1955.

Lantbruksingenjörens kungörelse rörande syneförrättning den 15 september 1955 kl. 10 f.m. inom Möllarp samt Hässleberga i Norra Åkarps socken ävensom Aggarp i Hörja socken av Kristianstads län.

Avslaget i laga ordning i Hörja församling den 28/8 1955

Ivan Fridberg
Kommisarie

K U N G Ö R E L S E.

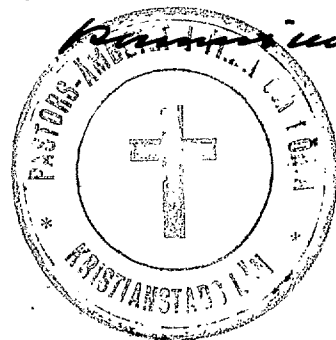

Syneförrättning enl. vattenlagen rörande torrläggning av mark inom Möllarp nr 1 samt Hässleberga n:ris 1 och 2 i Norra Åkarps socken ävensom Aggarp n:ris 2 och 3 i Hörja socken av Kristianstads län, vilket företag även angår allmän väg inom torrlägningsområdet, kommer att handläggas vid sammanträde hos lantbr. Alfr. Forsell i Möllarp den 15 september 1955 kl. 10 f.m., då saksägare hava att tillstädeskomma för utförande av sin talan.

Kristianstad den 24 aug. 1955.

Klas Westling
statens lantbruksingenjör.

10.
Lantbruksingenjörens kungörelse rörande syne-
förrättning den 13 februari 1956 kl. 10.30 f.m.
inom Möllarp samt Hässleberga i Norra Åkarps s:n
ävensom Aggarp i Hörja socken av Kristianstads
län.

K U N G Ö R E L S E.

Syneförrättningen enl. vattenlagen rörande torrläggning
av mark inom Möllarp nr 1 samt Hässleberga n:ris 1 och 2 i Norra
Åkarps socken ävensom Aggarp n:ris 2 och 3 i Hörja socken av
Kristianstads län kommer att handläggas vid nytt sammanträde hos
lantbr. Alfr. Forsell i Möllarp den 13 februari 1956 kl. 10.30
f.m., då bl.a. styrelseval kommer att förrättas.

Kristianstad den 19 januari 1956.

Klas Westling

statens lantbruksingenjör.

Anslaget i laga ordning

i N. Åkarps församling

Söndagen den 29.1.1956 betygat

Sigfrid Hasselquist

Hykoherde

Avsänd till pastorsämbetet i Norra Åkarps socken den 19 jan. 1956.

11.
Lantbruksingenjörens kungörelse rörande syne-
förrättning den 13 februari 1956 kl. 10.30 f.m.
inom Möllarp samt Hässleberga i Norra Åkarps s:n
ävensom Aggarp i Hörja socken av Kristianstads
län.

K U N G Ö R E L S E .

Syneförrättningen enl. vattenlagen rörande torrläggning
av mark inom Möllarp nr 1 samt Hässleberga n:ris 1 och 2 i Norra
Åkarps socken ävensom Aggarp n:ris 2 och 3 i Hörja socken av
Kristianstads län kommer att handläggas vid nytt sammanträde hos
lantbr. Alfr. Forsell i Möllarp den 13 februari 1956 kl. 10.30
f.m., då bl.a. styrelseval kommer att förrättas.

Kristianstad den 19 januari 1956.

I laga ordning ausk-
get i Hörja församling
den 22/1 1955

Klas Westling
statens lantbruksingeniör.

betygar i Tjänsten
Ivan Lindberg
kommunister.

Avsänd till pastorsämbetet i Hörja socken den 19 jan. 1956.

F Ö R T E C K N I N G

Över delägare i det avdiktningföretag, som avser torrläggning av mark inom Möllarp nr 1 samt Hässleberga n:ris 1 och 2 i Norra Åkarp socken ävensom Aggarp n:ris 2 och 3 i Hörja socken av Kristianstads län, vilka jämlikt vattenlagen 10 kap. 8 och 40 §§ underrättats angående sammanträdet den 15 september 1955 kl. 10 f.m.

- | | | | | |
|----|---------------------------------------|------------------|--------------|---------------|
| 1. | Lantbrukare | Alfred Forsell, | Möllarp, | BJÄRNUM |
| 2. | " | Oskar Lindberg, | Hässleberga, | " |
| 3. | " | Karl A. Persson, | " , | " |
| 4. | " | Erik Nordkvist, | " , | " |
| 5. | " | Wilhelm Nilsson, | Aggarp , | " |
| 6. | " | Fritz Johansson, | " , | MALA |
| 7. | Vägförvaltningen i Kristianstads län, | | | KRISTIANSTAD. |

Att underrättelser avsänts till förestående sakägare med posten den 24 augusti 1955, intygas.

I tjänsten:

Klas Westling

U T L Å T A N D E

angående utförande av vattenavlopp för torrläggning av mark inom Möllarp nr 1 samt Hässleberga n:ris 1 och 2 i Norra Åkarps socken ävensom Aggarp n:ris 2 och 3 i Hörja socken av Kristianstads län avgivet av synemännen vid syneförrättning enligt 10 kap. vattenlagen åren 1955-56.

Avdikningsområdets belägenhet m.m.

Företaget, som huvudsakligen avser torrläggning av redan odlad jord, är att hänföra till dikning. Det är beläget å Helgeåns nederbördsområde nr 88. Mot företagets utförande på sätt i detta utlåtande närmare finnes angivet möter enligt synemännens förmenande icke något laga hinder.

Sökande.

Samtliga sakägare i företaget äro sökande till förrättningen, nämligen

Alfred Forsell	såsom ägare till fast.	Möllarp	1 ⁴ ,
Vilhelm Nilsson	" " " "	Aggarp	2 ⁵ ,
Fritz Johannesson	" " " "	"	3 ² ,
Erik Nordkvist	" " " "	Hässleberga	1 ⁸ och 2 ³ ,
Oskar Lindberg	" " " "	"	1 ⁴ samt
Karl Arv. Persson	" " " "	"	1 ¹⁰ .

Därjämte har ansökningsen under tecknats av Artur Nordkvist i Hässleberga, men beröras hans marker icke av företagets utförande.

Företagets utsträckning är beroende av sökandenas yrkanden och förefintliga fallförhållanden, och omfattar syneförrättningen i anledning härav den dikessträcka, som å hithörande plankarta utmärkts med tvenne jämnlöpande, röda linjer och be-tecknats A-B.

Plankarta och profilritning.

Över den avloppssträcka, om vars utförande fråga nu är, äro dels profil- och sektionsritningar uppgjorda utvisande lutningsförhållandena och avloppets beskaffenhet i övrigt, och dels plankarta upprättad utvisande den mark, som med nu befintligt avlopp ej kan torrläggas till 1.2 meters djup. Begränsningskurvan för den vattensjuka marken har av denna anledning lagts 1.4 meter över ordinärt sommarvattenstånd i avloppet, men har vid bestämmande av begränsningskurvan jämväl nödig hänsyn till markens avfall mot avloppet tagits.

Båtnadsuppskattning.

Jämlikt bestämmelserna i vattenlagen 7 kap. 22 § och 10 kap. 60 § hava synemännen uppskattat den mark, som ansetts beroende av företagets utförande, och har därvid uppskattning skett av marken såväl i dess skick före företaget som ock i det skick, vari den antages komma efter företagets fullbordan, och framgå såväl de å de särskilda ägofigurerna som de å de olika fastigheterna belöpande andelarna av den särskilda längd, som finnes bilagd detta utlåtande. Enligt denna längd utgör markens värde före företaget 27.235 kronor 90 öre och efter företaget 48.797 kronor, vadan värdet av båtnaden genom arbetenas utförande uppskattats till 21.561 kronor 10 öre.

Båtnaden utgöres i sin helhet av alstringsbåtnad. Beträffande tillvägagångssättet vid uppskattning av denna torde böra anföras, att hänsyn tagits till såväl jordens naturliga godhet som markens höjdläge m.m., och har för bestämmande av höjdlägets inverkan på jordvärdena särskild gradtabell upprättats.

Nederbördsområde och dimensionering.

Avloppets nederbördsområde utgör vid A omkring 500 hektar och vid 19+81 omkring 325 hektar. Några särskilda beräkningar för bestämmande av avloppsdimensioner hava ej ansetts erforderli-

ga att utföra, utan hava dessa dimensioner föreslagits efter praktiskt bedömande med hänsyn till torrlägningsbehovet, jordmånens beskaffenhet m.m., och framgå nämnda dimensioner av förslagsritningarna.

Fixpunkterna i företaget äro lagligen skyddade och få alltså ej övertäckas eller förstöras. Önskar jordägare borttaga fixpunkt, skall han göra anmälan härom till statens lantbruksingeniör, vilken då låter avväga annan lämplig fixpunkt. Kostnaden för lantbruksingeniörens i sådant hänseende företagna förrättning gäldas av dikningsföretaget. Fixpunkternas läge i plan framgår av plankartan, deras höjdläge och utseeende av påskrift å profilritningen.

Ersättningar.

Av paragraf 5 i förrättningsprotokollet framgår, att sakägarna i företaget förklarat sig utan anspråk på ersättning upplåta mark såväl till avloppets utvidgning och rätning som till plats för jord- och stenupplag m.m. Med anledning härav finnes ej skäl föreskriva, att ersättning skall gäldas för dylikt intrång.

Vid framtida rensningar av vattenavloppet skola några ersättningar för intrång av dikesjord ej heller utgå, men skola rensningarna om möjligt företagas å tid, då skada å växande gräda ej göres.

Broar och trummor.

I samband med företagets utförande kräves ombyggnad av landsvägstrumman vid 19+81. Uppgift angående den nuvarande trummans ålder har lämnats under förrättningen som framgår av § 6 i förrättningsprotokollet. På grund av bestämmelserna i vattenlagen 7 kap. 8 § finna synemännen skäligen bestämma, att kostnaderna för ombyggnad av landsvägstrumman skola bestridas av vägförvaltningen i länet. Beträffande ombesörjandet av arbetena med trum-

mans ombyggnad skola bestämmelserna i vattenlagen 7 kap. 7 § iakttagas. På grund av bestämmelserna i vattenlagen 10 kap. 52 § har förrättningsmannen insänt torrlägningsförslaget till vägförvaltningen i länet för yttrande, och har vederbörande granskningsförrättare å förslaget till trummans ombyggnad gjort påteckning om, att han tagit del av förslaget.

Kostnadsfördelning.

Någon anledning till avdelningsbildning inom företaget för jämkning av kostnaderna mellan fastigheterna i detsamma enligt grunder i vattenlagen 7 kap. 24 § föreligger ej. I kostnaderna för arbetena inom företaget, och enär samtliga sakägare i företaget äro sökande till förrättningen, skola därför ägarna till marken deltaga i förhållande till båtnadsvärdet av denna mark enligt ovan åberopade utlåtandet vidfogade värderingslängd.

I kostnadsfördelningslängden för företaget finnes med iakttagande av ovanstående grunder angivet vars och ens delaktighet i förbättringsvärde och procenttal samt den kostnad, som enligt det upprättade kostnadsförslaget åligger varje delägare.

Kostnaderna för syneförrättningen gäldas av sakägarna efter enahanda grunder, som ovan angivits för anläggningskostnadernas fördelning.

Framtida underhåll.

Kostnaderna för underhållet av vattenavloppet bestrides av sakägarna i företaget efter de procenttal, som i kostnadsfördelningslängden angivits för anläggningskostnadernas fördelning. Kostnad för rensningsåtgärd, som föranletts av enskild sakägares åverkan eller försummelse, uttages dock av denne. Landsvägstrumman vid 19+81 underhålls av vägförvaltningen i länet. Genom ombyggnaden kan nämligen något försvårat underhåll av denna byggnad ej uppkomma.

Domstolsavgift.

Enär avgift, varom förmäles i vattenlagen 11 kap. 95 §, icke skulle uppgå till 50 kronor, skall dylik avgift ej utgå.

Verkställighet.

Innan arbetet får påbörjas, skall denna syneförrättning hava vunnit laga kraft, samt länsstyrelsen i Kristianstads län hava underrättats angående styrelseval.

Arbetsstyrelse.

Enär sakägarna äro flera än två, skall företagets angelägenheter handhavas av en arbetsstyrelse, som väljes på allmänt sammanträde med sakägarna enligt föreskrifterna i vattenlagen 7 kap. 64 § .

Arbetsstyrelsens åliggande är bl.a.

- att jämlikt föreskrifterna i vattenlagen 7 kap. 62 § anmäla styrelseval hos länsstyrelsen,
- att genom infordrande av anbud eller på annat lämpligt sätt bortsetta arbetena på förmånligaste sätt till entreprenör, som kan godkännas av statens lantbruksingeniör i länet,
- att själv och med biträde av sakkunnig person övervaka arbetets utförande i överensstämmelse med det upprättade förslaget,
- att verkställa behövlige utdebiteringar och fördelningar av kostnader,
- att föra räkenskaper över arbetet och årligen redovisa dessa för sakägarna,
- att för sistnämnda ändamål och då så eljest kan finnas nödigt kalla delägarna till sammanträde i den ordning, som föreskrives i vattenlagen 7 kap. 64 § ,
- att vid alla sammanträden föra protokoll, vilket skall vara tillgängligt för delägarna senast 14 dagar efter sammanträdet,
- att ombesörja dikets vidmakthållande och upprepning å årstid,

då växande gröda tager minst skada därav samt

att i övrigt vidtaga alla åtgärder, som kunna befrämja arbetets verkställande och vidmakthållande.

Till företaget hörande kartor och handlingar skola förvaras av därtill särskilt utsedd person och av denne hållas tillgängliga för envar, som vill taga del av desamma eller göra avskrifter eller anteckningar.

Arbetsföreskrifter.

Med avseende å företaget stadga synemännen i övrigt jämlikt vattenlagen 10 kap. 62 § :

att företaget skall benämnas Möllarp-Hässleberga dikningsföretag 1956,

att arbetena skola vara fullbordade före ~~utgången~~ av år 1962, i företaget ingående landsvägstrumma bör dock vara ombyggd inom två månader efter det arbetena nedanför trumman anmälts färdiga till vägförvaltningen i länet,

att arbetena skola anses lagligen avslutade, då godkännande avsyningsbevis lämnats av statens lantbruksingeniör eller den han i sitt ställe sätter,

att arbetet skall utföras i överensstämmelse med det upprättade förslaget, dock att mindre ändringar, som under arbetets utförande kunna visa sig lämpliga beträffande dikes läge och annat, som ej inverkar minskande på torrläggningens djup eller på avrinningen, och varom berörda sakägare äro eniga, må efter hörande av statens lantbruksingeniör och med hans skriftliga medgivande företagas,

att jord och sten skola läggas minst en meter från det nya avloppets kanter och med en lutning mot dessa ej brantare än 1:1, varjämte öppningar för dagvattnets avrinnande anordnas vid svackor i markytan och vid tillstötande diken, dock minst på var 50:e meter,

att om kreaturen vid betesgång icke tjudras, vederbörande jord-
ägare låter uppsätta nödiga hägnader vid avloppet, så att
detta ej skadas av kreaturen,

att den, som åtagit sig arbetet, ej må erhålla slutlikvid, förrän
arbetet i sin helhet godkänts av statens lantbruksingeniör
eller den han i sitt ställe sätter samt

att rensning av avloppet skall ske, när behov härav föreligger.

Besvärshänvisning.

Är någon missnöjd med åtgärd eller beslut under denna
syneförrättning eller med detta synemännens utlåtande ingive
inom sextio dagar från nedanstående dag sina till Söderbygdens
vattendomstol i Stockholm ställda besvär. I besvären skola full-
ständigt upptagas klagandens alla påståenden och skälen därför,
och skola vid besvären fogas de handlingar, klaganden vill åbe-
ropa till stöd för ändringssökandet. Besvären skola ingivas i
tre exemplar.

Möllarp pr Bjärnum den 13 febr. 1956.

Klas Westling, ~~Andersson~~ Emil Johansson

VÄRDERINGSLÄNGD

Ägo- figur- nr	Förbättrad mark				Värde före torrläggning		Värde efter torrläggning		B å t n a d	
	åker, tomt		annan		pr ha	pr ägofigur	pr ha	pr ägofigur	pr ha	pr ägofigur
	ha	a	ha	a	kronor	kronor	kronor	kronor	kronor	kronor
1										
2										
Inslutnings- och värderings-
längd till "Möllarp-Hörselbergs dik-
ningsföretag 1956" i Marna åker och
Hörja socknar.

Fastighet och ägare
Ägobeskrivning m. m.

Norra Åkarp socken

Aa $\frac{19}{105}$ mte Möllarp 1⁴ Alfred Forsell

Åker, mylla på torv

" " - " -

" " - " -

" " - " -

" " - " -

" " - " -

Ängar och betesmark

Skogsmark

"

Summa

Ba $\frac{1}{6}$ mte Hårleberge 1⁴ Oskar Lindberg

Åker, mylla på torv

" " - " -

" " - " -

" " - " -

Ängsmark

skog

Summa

Bb $\frac{87}{240}$ mte Hårleberge 1⁰ Karl. d. Persson

Åker, mylla på torv

" " - " -

" " - " -

" " - " -

" " - " -

" " - " -

Överföres

VÄRDERINGSLÄNGD

Ägo- figur- nr	Förbättrad mark				Värde före torrläggning		Värde efter torrläggning		B å t n a d	
	Åker, tomt		annan		pr ha	pr ägofigur	pr ha	pr ägofigur	pr ha	pr ägofigur
	ha	a	ha	a	kronor	kronor	kronor	kronor	kronor	kronor
1										
2										
3	1	0 37			750	277.50	1500	555.-	750	277.50
4	2	1 08			1200	1296.-	2400	2592.-	1200	1296.-
5	3	1 10			1680	1848.-	2400	2640.-	720	792.-
6	4	1 32			1680	2217.60	2400	3168.-	720	950.40
7	5	0 43			1200	516.-	2400	1032.-	1200	516.-
8	6	0 56			1200	672.-	2400	1344.-	1200	672.-
9	7		0 15		700	105.-	1000	150.-	300	45.-
10	8		0 18		1050	189.-	1500	270.-	450	81.-
11	9		0 07		480	33.60	800	56.-	320	22.40
12	10		0 05		560	28.-	800	40.-	240	12.-
13		4 86	0 45			7182.20		11847.-		4664.30
14										
15	11	0 22			1920	422.40	2400	528.-	480	105.60
16	12	0 25			1920	480.-	2400	600.-	480	120.-
17	13	0 30			900	270.-	1800	540.-	900	270.-
18	14	0 63			1200	756.-	2400	1512.-	1200	756.-
19	15		0 12		720	86.40	1200	144.-	480	57.60
20	16		0 21		—	—	400	84.-	400	84.-
21		1 40	0 33			2014.80		3408.-		1393.20
22										
23										
24	17	0 22			1200	264.-	2400	528.-	1200	264.-
25	18	0 17			1200	204.-	2400	408.-	1200	204.-
26	19	0 07			1920	134.40	2400	168.-	480	33.60
27	20	1 05			1200	1260.-	2400	2520.-	1200	1260.-
28	21	0 27			1920	518.40	2400	648.-	480	129.60
29	22	1 03			1200	1236.-	2400	2472.-	1200	1236.-
30		2 81				3616.80		6744.-		3127.20

Fastighet och ägare
Ägobeskrivning m. m.

Överförb

åker, mylla på lov

" " "

" " "

" " "

" " "

" " "

" " "

Summa

Bc 1/8 mte Hårsleberga 2³ Erik Nordkvist

åker, mylla på lov

" " "

ängsmark

" " "

" " "

Summa

Bd 1/8 mte Hårsleberga 1⁸ Erik Nordkvist

åker, mylla på lov

Summa

Flörja socken

Ca 1/2 mte Åggarp 3²

Fritz Johansson

ängsmark

skog

" " "

Summa

VÄRDERINGSLÄNGD

Ägo- figur- nr	Förbättrad, mark				Värde före torrläggning		Värde efter torrläggning		B å t n a d	
	åker, tomt		annan		pr ha	pr ägofigur	pr ha	pr ägofigur	pr ha	pr ägofigur
	ha	a	ha	a	kronor	kronor	kronor	kronor	kronor	kronor
1		81				3616.80		6744:-		3.127.20
2	23	052			1.200	624:-	2.400	1248:-	1.200	624:-
3	24	097			1.200	1164:-	2.400	2328:-	1.200	1164:-
4	25	027			1.200	324:-	2.400	648:-	1.200	324:-
5	26	081			1.200	252:-	2.400	504:-	1.200	252:-
6	27a	036			1.200	312:-	2.400	624:-	1.200	312:-
	27b	078			1.680	1310.40	2.400	1872:-	720	561.60
7	28	043			1.200	516:-	2.400	1032:-	1.200	516:-
8		625				8.119.20		15.000:-		6880.80
9										
10										
11	29	162			1.200	1944:-	2.400	3888:-	1.200	1944:-
12	30	044			1.200	528:-	2.400	1056:-	1.200	528:-
13	31		007	800		56:-	1.000	70:-	200	14:-
14	32		009	900		81:-	1.000	90:-	100	9:-
15	33		002	900		18:-	1.000	20:-	100	2:-
16		206	018			2.627:-		5.124:-		2497:-
17										
18										
19	34	025			1.440	360:-	2.400	600:-	960	240:-
20		025				360:-		600:-		240:-
21										
22										
23										
24	35		031	500		155:-	1.000	310:-	500	155:-
25	36		026	560		145.60	800	208:-	240	62.40
26	37		037	480		177.60	800	296:-	320	118.40
27			094			478.20		814:-		335.80
28										
29										
30										

Fastighet och ägare
Ägobeskrivning m. m.

C7 1/2 mte Aggarp 2⁵ Wilhelm Nilsson

ängemark
åker, mylla på lov

" - -
" - -
" - -
" - -
" - -
" - -
" - -

ängemark
- -

skog
"
"

Summa

Sammandrag

Norra Ågarpns socken

Aa 19/105 mte Möllarp 1⁴ Alfred Forsell
Ba 1/6 " Hånsleby 1⁴ Oskar Lindberg
Bb 87/240 " " 1¹⁰ Karl A. Persson
Bc 1/8 " " 2³ Erik Nordhult
Bd 1/8 " " 1⁸ Erik Nordhult

Hörja socken

Ca 1/2 mte Aggarp 3² Fritz Johansson
C7 1/2 mte " 2⁵ Wilhelm Nilsson

Summa

VÄRDERINGSLÄNGD

Ägo- figur- nr	Förbättrad mark:				Värde före torrläggning		Värde efter torrläggning		B å t n a d	
	åker, tomt		annan		pr ha	pr ägofigur	pr ha	pr ägofigur	pr ha	pr ägofigur
	ha	a	ha	a	kronor	kronor	kronor	kronor	kronor	kronor
1										
2										
3	38	0 10			500	50:-	1000	100:-	500	50:-
4	39	0 25			1600	400:-	2000	500:-	400	100:-
5	40	0 85			1200	1020:-	2400	2040:-	1200	1020:-
6	41	0 88			1200	1056:-	2400	2112:-	1200	1056:-
7	42	1 05			1200	1260:-	2400	2520:-	1200	1260:-
8	43	0 05			1920	96:-	2400	120:-	480	24:-
9	44	1 25			1200	1500:-	2400	3000:-	1200	1500:-
10	45	0 43			1680	722.40	2400	1032:-	720	309.60
11	46		0 03		800	24:-	1000	30:-	200	6:-
12	47		0 04		800	56:-	1000	70:-	200	14:-
13	48		0 23		400	92:-	800	184:-	400	92:-
14	49		0 16		480	76.80	800	128:-	320	51.20
15	50		0 21		480	100.20	800	168:-	320	67.20
16		4 86	0 70			6454:-		12004:-		5550:-
17										
18										
19										
20										
21										
22		4 86	0 45			7182.70		11847:-		4664.30
23		1 40	0 33			2014.80		3408:-		1393.20
24		6 25				8119.20		15000:-		6880.80
25		2 06	0 18			2627:-		5124:-		2497:-
26		0 25				360:-		600:-		240:-
27										
28			0 94			478.20		814:-		335.80
29		4 86	0 70			6454:-		12004:-		5550:-
30		19 68	2 60			27235.90		48797:-		21561.10

Möb-

Fastighet och ägare

Ägobeskrivning m. m.

Karp för Hjärnam den 13 febr. 1956.

Klas Westberg, ~~Atte Faurer~~ & Emil Johansson

VÄRDERINGSLÄNGD

[illegible]

Fastighet och ägare

Ägobeskrivning m. m.

1

2

3

4

5

6

7

8

9

10

11

12

13

14

15

16

17

18

19

20

21

22

23

24

25

26

27

28

29

30

VÄRDERINGSLÄNGD

Fastighet och ägare Ägobeskrivning	Ägo- figur- nr	Förbättrad mark		Värde pr ha		Båtnad	
		åker, tomt	annan	före	efter	pr ha	pr ägofigur
		hektar	hektar	kronor	kronor	kronor	kronor
till "Möllarp-Hässleberga dikningsföretag 1956" 1							
N:a Åkarps och Hörja snar av Kristianstads län.							
N:a Åkarps socken.							
Aa 19/105 mtl Möllarp 1.							
Alfred Forsell.							
åker, mylla på torv	1	0.37		750	1500	750	277:50
" , "	2	1.08		1200	2400	1200	1296:--
" , "	3	1.10		1680	2400	720	792:--
" , "	4	1.32		1680	2400	720	950:40
" , "	5	0.43		1200	2400	1200	516:--
" , "	6	0.56		1200	2400	1200	672:--
ängs- och betesmark	7		0.15	700	1000	300	45:--
" " "	8		0.18	1050	1500	450	81:--
skogsmark	9		0.07	480	800	320	22:40
"	10		0.05	560	800	240	12:--
Summa		4.86	0.45				4664:30
Ba 1/6 mtl Hässleberga 1.							
Oskar Lindberg							
åker, mylla på torv	11	0.22		1920	2400	480	105:60
" , "	12	0.25		1920	2400	480	120:--
" , stenb.	13	0.30		900	1800	900	270:--
" , mylla på torv	14	0.63		1200	2400	1200	756:--
ängsmark	15		0.12	720	1200	480	57:60
skog	16		0.21	---	400	400	84:--
Summa		1.40	0.33				1393:20
Bb 87/240 mtl Hässleberga 1.							
Karl A. Persson.							
åker, mylla på torv	17	0.22		1200	2400	1200	264:--
" , "	18	0.17		1200	2400	1200	204:--
överföres		0.39					464:--

Fastighet och ägare Ägobeskrivning	Ägo- figur- nr	Förbättrad mark		Värde pr ha		Båtnad	
		åker, tomt	annan	före	efter	pr ha	pr ägofigur
		hektar	hektar	kronor	kronor	kronor	kronor
Överfört		0.39					468:--
Åker, mylla på torv	19	0.07		1920	2400	480	33:60
" , "	20	1.05		1200	2400	1200	1260:--
" , "	21	0.27		1920	2400	480	129:60
" , "	22	1.03		1200	2400	1200	1236:--
" , "	23	0.52		1200	2400	1200	624:--
" , "	24	0.97		1200	2400	1200	1164:--
" , "	25	0.27		1200	2400	1200	324:--
" , "	26	0.21		1200	2400	1200	252:--
" , "	27 a	0.26		1200	2400	1200	312:--
" , "	27 b	0.78		1680	2400	720	561:60
" , "	28	0.43		1200	2400	1200	516:--
Summa		6.25					6880:80
Bo 1/8 mtl Hässleberga 2.							
Erik Nordkvist.							
Åker, mylla på torv	29	1.62		1200	2400	1200	1944:--
" , "	30	0.44		1200	2400	1200	528:--
Ångsmark	31		0.07	800	1000	200	14:--
"	32		0.09	900	1000	100	9:--
"	33		0.02	900	1000	100	2:--
Summa		2.06	0.18				2497:--
Bd 1/8 mtl Hässleberga 1.							
Erik Nordkvist							
Åker, mylla på torv	34	0.25		1440	2400	960	240:--
Summa		0.25					240:--
Hörja socken.							
Ca 1/2 mtl Aggarp 3.							
Fritz Johannesson							
Ångsmark	35		0.31	500	1000	500	155:--
Överföres			0.31				155:--

VÄRDERINGSLÄNGD

Fastighet och ägare Ägobeskrivning	Ägo- figur- nr	Förbättrad mark		Värde pr ha		Båtnad	
		åker, tomt	annan	före	efter	pr ha	pr ägofigur
		hektar	hektar	kronor	kronor	kronor	kronor
överfört			0.31				155:--
skog	36		0.26	560	800	240	62:40
"	37		0.37	480	800	320	118:40
Summa			0.94				335:80
Ob 1/12 mtl Aggarp 2 ⁵ .							
<u>Wilhelm Nilsson</u>							
ängsmark	38	0.10		500	1000	500	50:--
åker, mylla på torv	39	0.25		1600	2000	400	100:--
" "	40	0.85		1200	2400	1200	1020:--
" "	41	0.88		1200	2400	1200	1056:--
" "	42	1.05		1200	2400	1200	1260:--
" "	43	0.05		1920	2400	480	24:--
" "	44	1.25		1200	2400	1200	1500:--
" "	45	0.43		1680	2400	720	309:60
ängsmark	46		0.03	800	1000	200	6:--
"	47		0.07	800	1000	200	14:--
skog	48		0.23	400	800	400	92:--
"	49		0.16	480	800	320	51:20
"	50		0.21	480	800	320	67:20
Summa		4.86	0.70				5550:--
<u>Sammandrag.</u>							
<u>Norra Äkarps socken.</u>							
Aa 19/105 mtl Möllarp 1 ⁴ .							
Alfred Forsell		4.86	0.45				4664:30
Ba 1/6 mtl Håssleberga 1 ⁴ .							
Oskar Lindberg		1.40	0.33				1393:20
Bb 87/240 mtl Håssleberga 1 ¹⁰ .							
Karl A. Persson		6.25					6880:80
överföres		12.51	0.78				12938:30

Fastighet och ägare Ägobeskrivning	Ägo- figur- nr	Förbättrad mark		Värde pr ha		Båtnad	
		äker, tomt	annan	före	efter	pr ha	pr ägofigur
		hektar	hektar	kronor	kronor	kronor	kronor
Överfört		12.51	0.78				12938:30
<u>Bc 1/8 mtl Hassleberga 2³.</u>							
Erik Nordkvist		2.06	0.18				2497:--
<u>Bd 1/8 mtl Hassleberga 1.</u>							
Erik Nordkvist		0.25					240:--
<u>Hörja socken.</u>							
<u>Ca 1/2 mtl Aggarp 3².</u>							
Fritz Johannesson			0.94				335:80
<u>Cb 1/12 mtl Aggarp 2⁵.</u>							
Wilhelm Nilsson		4.86	0.70				5550:--
Summa		19.68	2.60				21561:10

KOSTNADSFÖRSLAG

Läge	Längd m.	Arbete, material o. d.	Antal	å-pris kr.	Kostnad	Summa
					kronor	kronor
		till "Möllarp-Hässleberga dikningsföretag 1956" i				
		Norra Åkarps och Hörja socknar av Kristianstads län.				
5+50-23+20	1770	Dikessträckan A-B.				
5+50-10+00	450	Grävning för öppet dike, berg				
		(sprängning)	m ³ 25	30:--	750:--	
		sten och block (delvis				
		sprängn.	" 150	6:--	900:--	
		grus och sten	" 475	3:--	1425:--	
		torvjord med rötter	" 600	2:25	1350:--	4425:--
10+00-19+81	981	Grävning för öppet dike				
		sten och grus	" 150	4:50	675:--	
		grus och sten	" 1200	3:--	3600:--	
		torvjord med rötter	" 1500	2:25	3375:--	7650:--
19+81-23+20	339	Grävning för öppet dike				
		grus och sten	" 200	3:--	600:--	
		torvjord med rötter	" 600	2:25	1350:--	1950:--
19+81		Ombyggnad av landsvägstrumman				
		vid 19+81 utföres och bekos-				
		tas av vägförvaltningen och				
		medräknas ej här				--
		För oförutsedda fall, arbetets				
		tillsyn m.m. tillägges c:a 10 %				1475:--
		Summa				15500:--
Avloppet skall rätas å. str. 7+90-8+20 och 16+00-17+00 å sätt, som framgår av plankartan.						
Beträffande bestämmelser angående jord- och stenupplag se synemännens utlåtande.						
Möllarp pr Bjärnum den 13 febr. 1956.						
 statens lantbruksingenjör.						

[illegible]

Sammanställning av förrättningskostnader

till Möllarp-Hässleberga dikningsföretag 1956 i Norra Åkarps och
Hörja socknar av Kristianstads län.

Ersättning till statsverket enligt lantbruksingenjörss-

taxan

673:--

Förrättningsmannens utlägg (annonser och inbindning

av 2 band handlingar m.m.)

55.88

Gode männens resekostnads- och traktamentsersättning

129.-

Hantlangning m.m.

235.-

Summa 1.098.88

Möllarp pr Bjärnum den 13 febr. 1956.

Klas Westling

lantbruksingenjör, förrättningsman.