





Registernummer
Brönnestads socken

Aa	Brönnestad	48
Ab	"	424
Ac	"	45
Ad	"	13'
Ae	"	11,7'
Af	"	14'

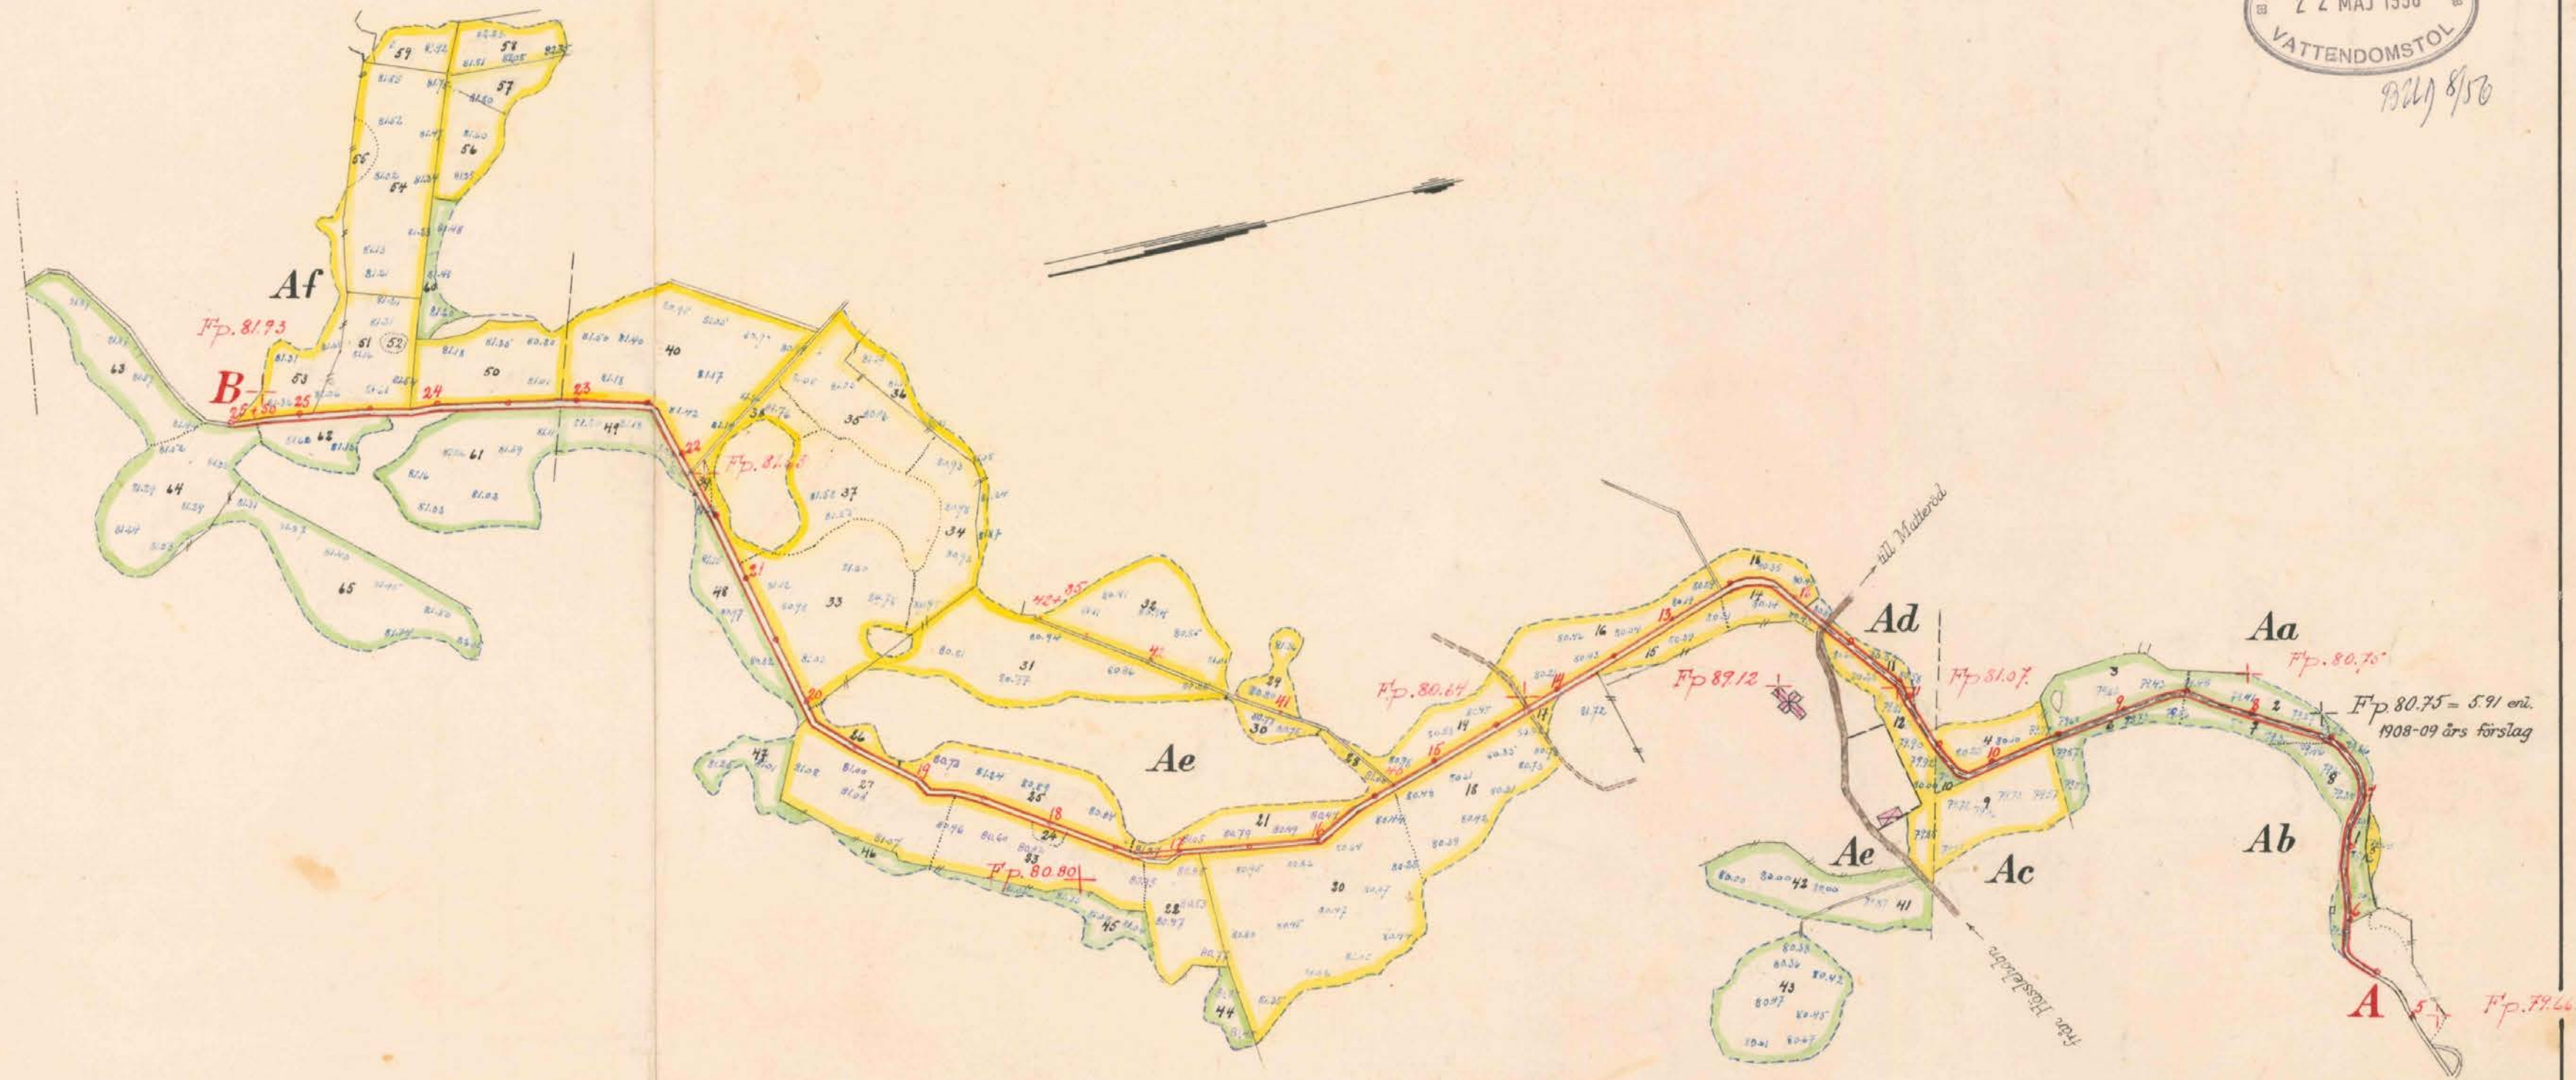

Skala 1:4000

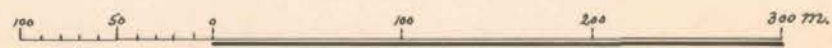

FÖRSLAG TILL Brönnestadsbäckens vattenavledningsföretag 1956

I Brönnestads SOCKEN (HVB) AV Kristianstads LÄN

UPPRÄTTAT ÅR 1956 SAMBAND MED SYNEFÖRELÄTTNING ENL. VATTENLAGEN AV


ORIGINAL Klaschewski (NAMN)

statens lantbruksingenjör

ANTAL RITN. ST. 6 L2 444



1921/56

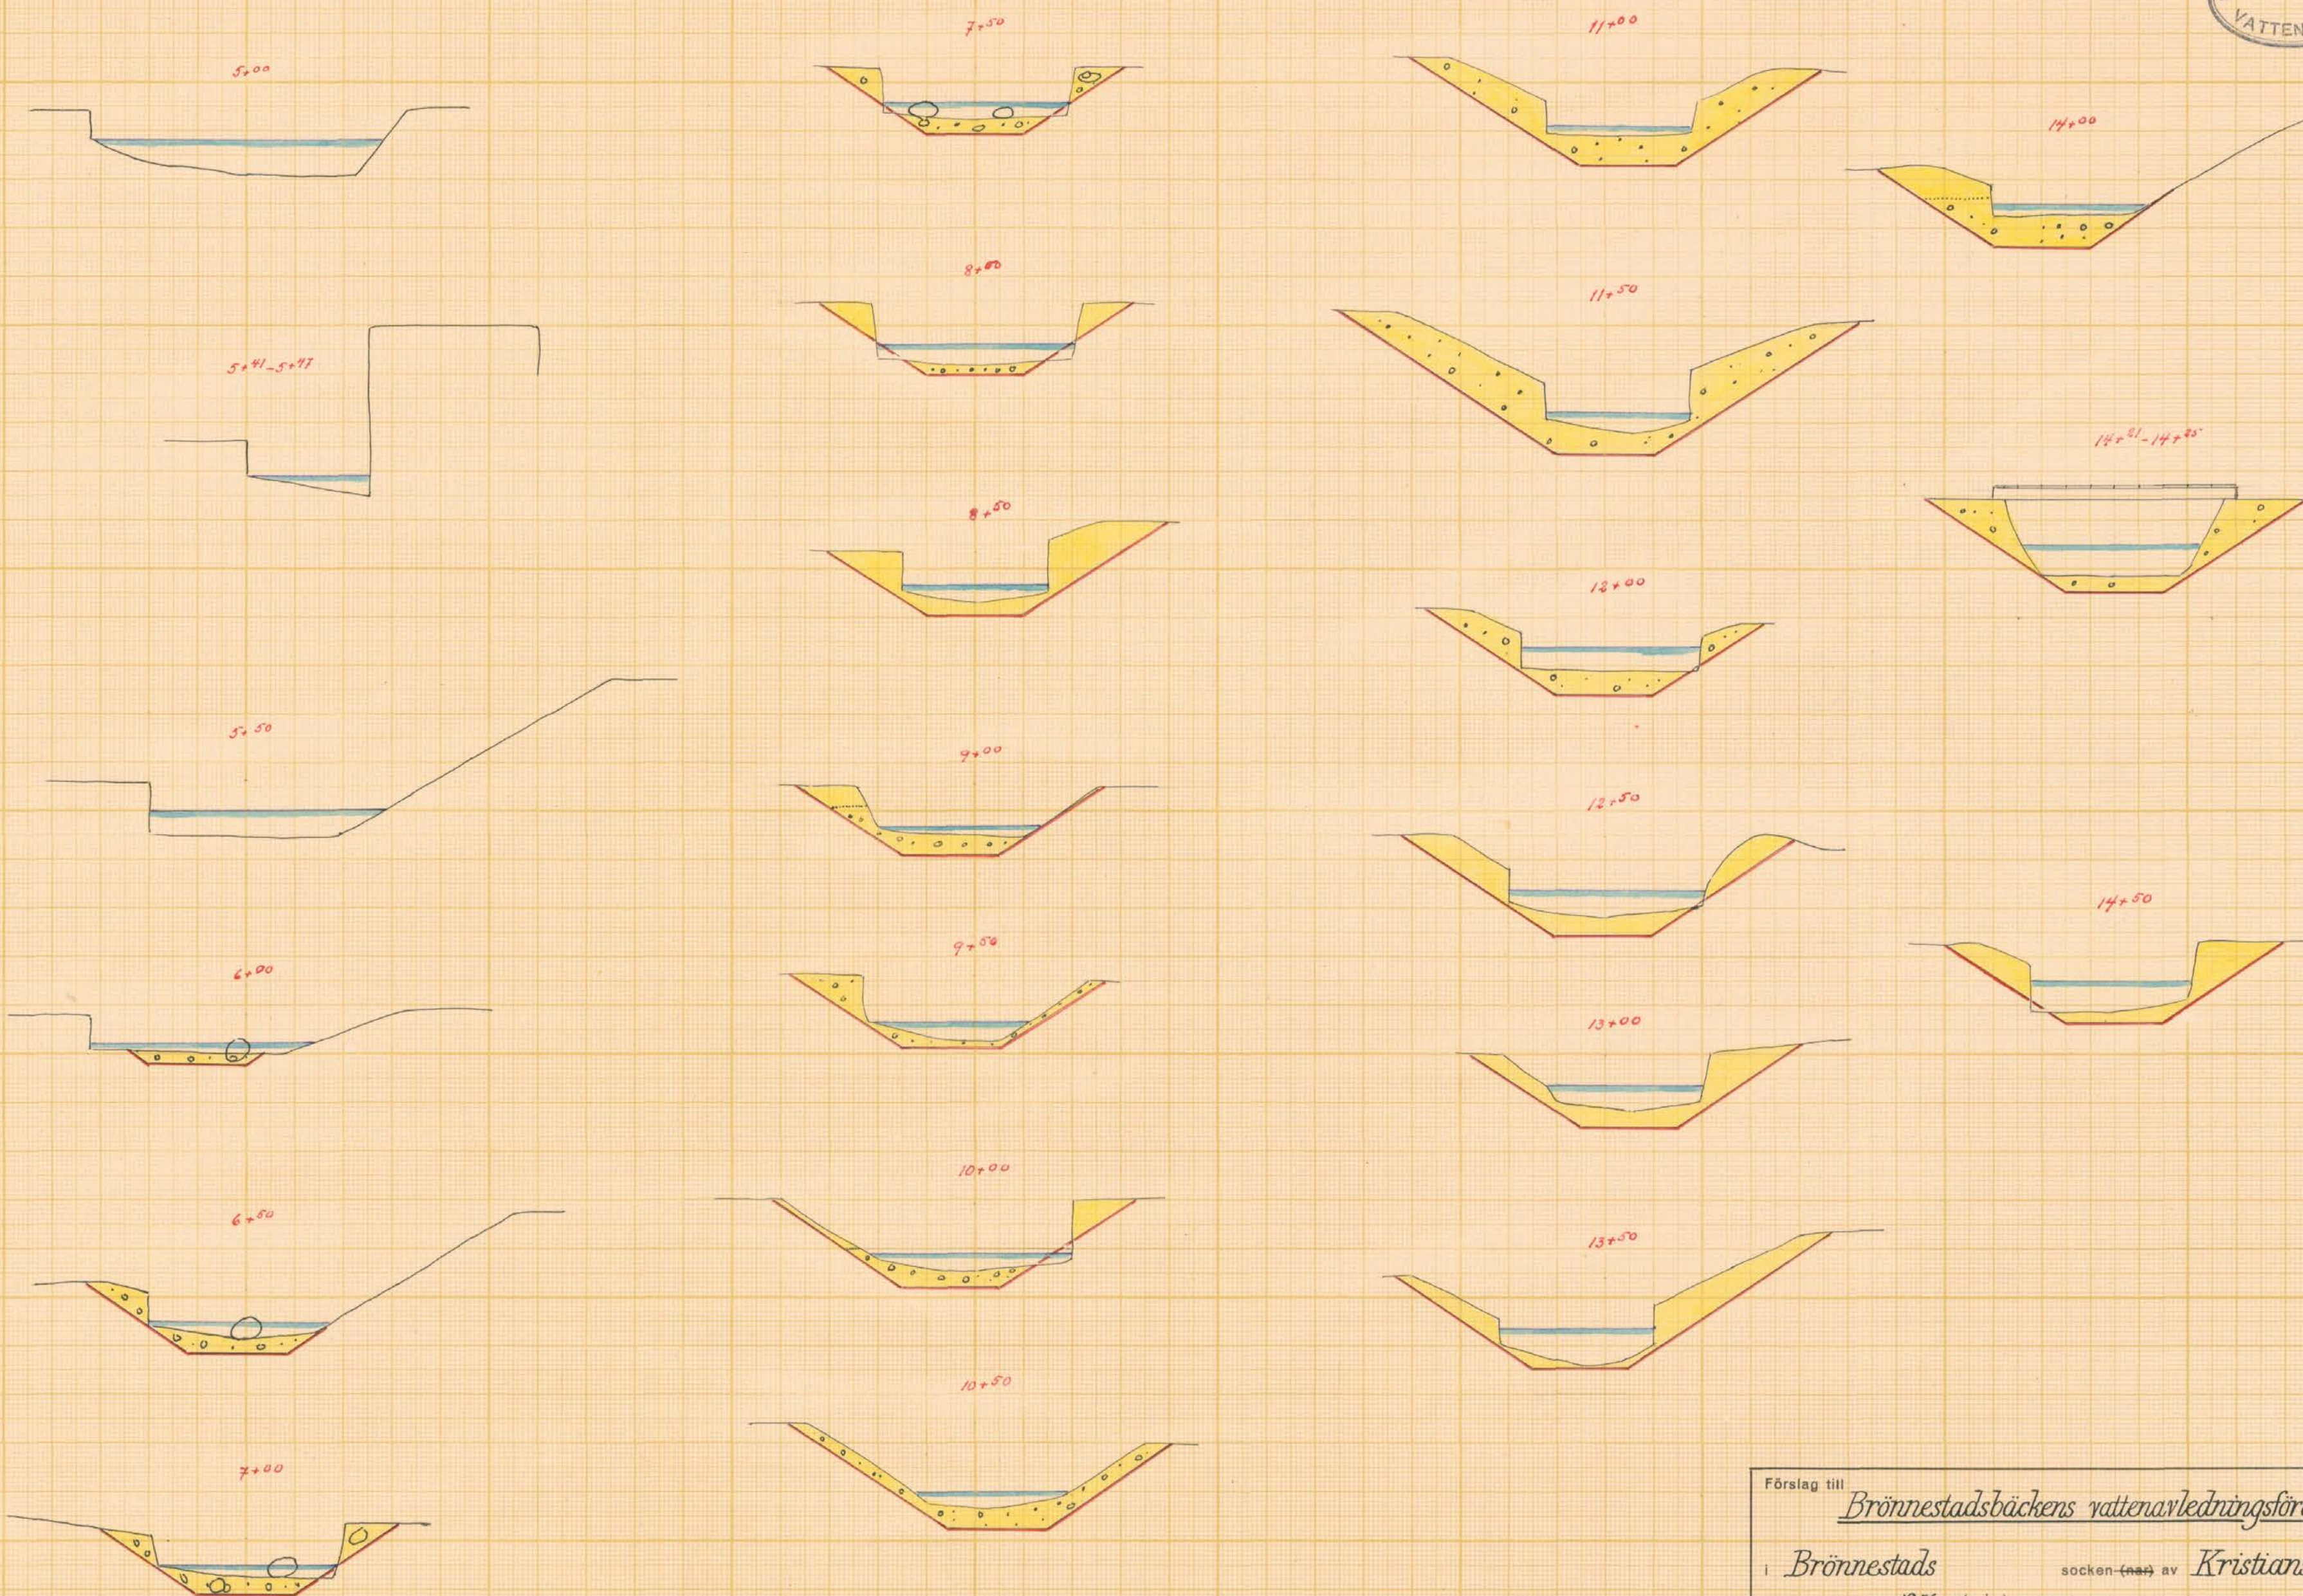

Skala 1:100



Förslag till Brönnestadsbäckens vattenavledningsföretag 1956

i Brönnestads socken (när) av Kristianstads län

upprättat år(-en) 1956 i samband med synförrättning enl. vattenlagen av

Original
Kopia

Klas Westling
(Namn)

statens lantbruksingenjör
(Titel)


Antal ritn. st. 6

KUNGL. LANTBRUKS-
STYRELSENS ARKIV

Nr 444



B21/86

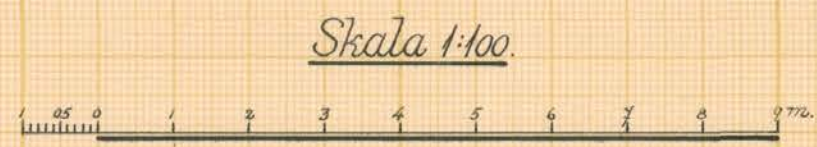

Förslag till Brönnestadsbäckens vattenavledningsföretag 1956

Brönnestads socken(-när) av Kristianstads län

upprättat år(-en) 1956 [utan] samband med synförrättning enl. vattenlagen av [utan]

Original
Kopia


Klas Westling
(Namn)
statens lantbruksingenjör
(Titel)

Antal ritn. st. 6 | **L2** | **Nr 444**




BU 18/1956

Förslag till undergjutning av landsvägsbron vid 11+67-11+71.

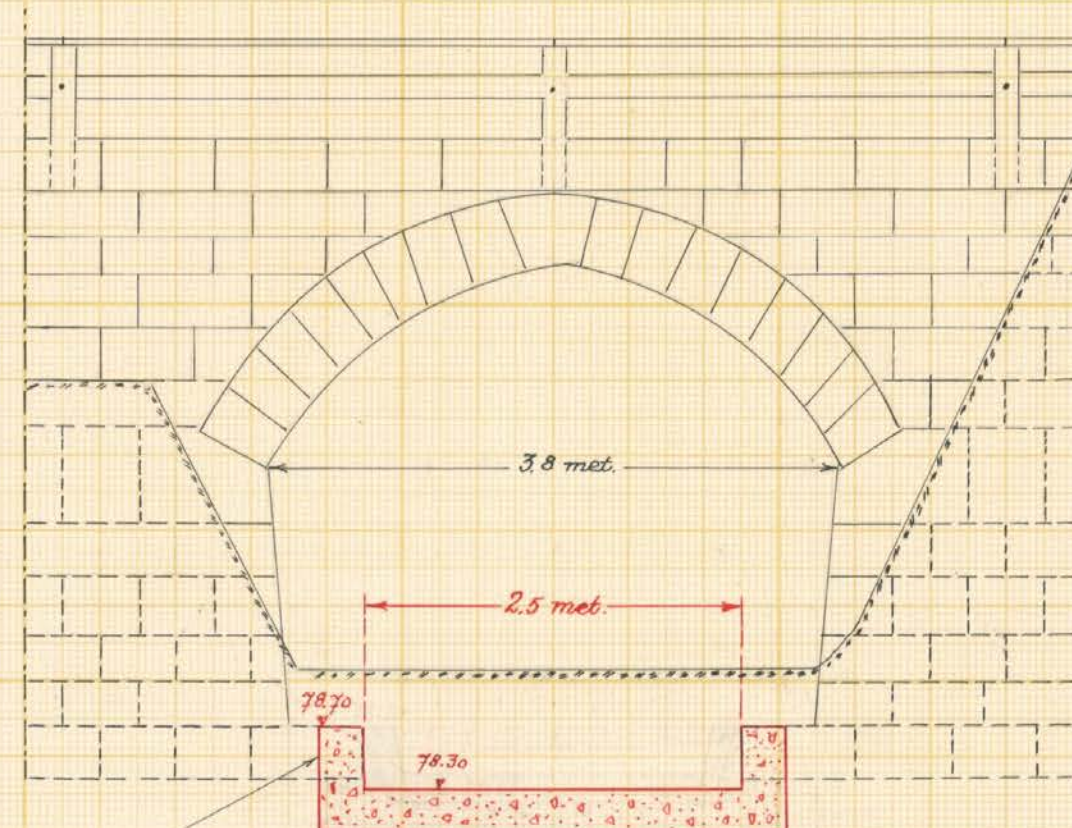

Utskjutande grundskift avhugges enl. ritningen.
Undergjutningen armeras enl. föreskrift av väg-
förvaltningen.

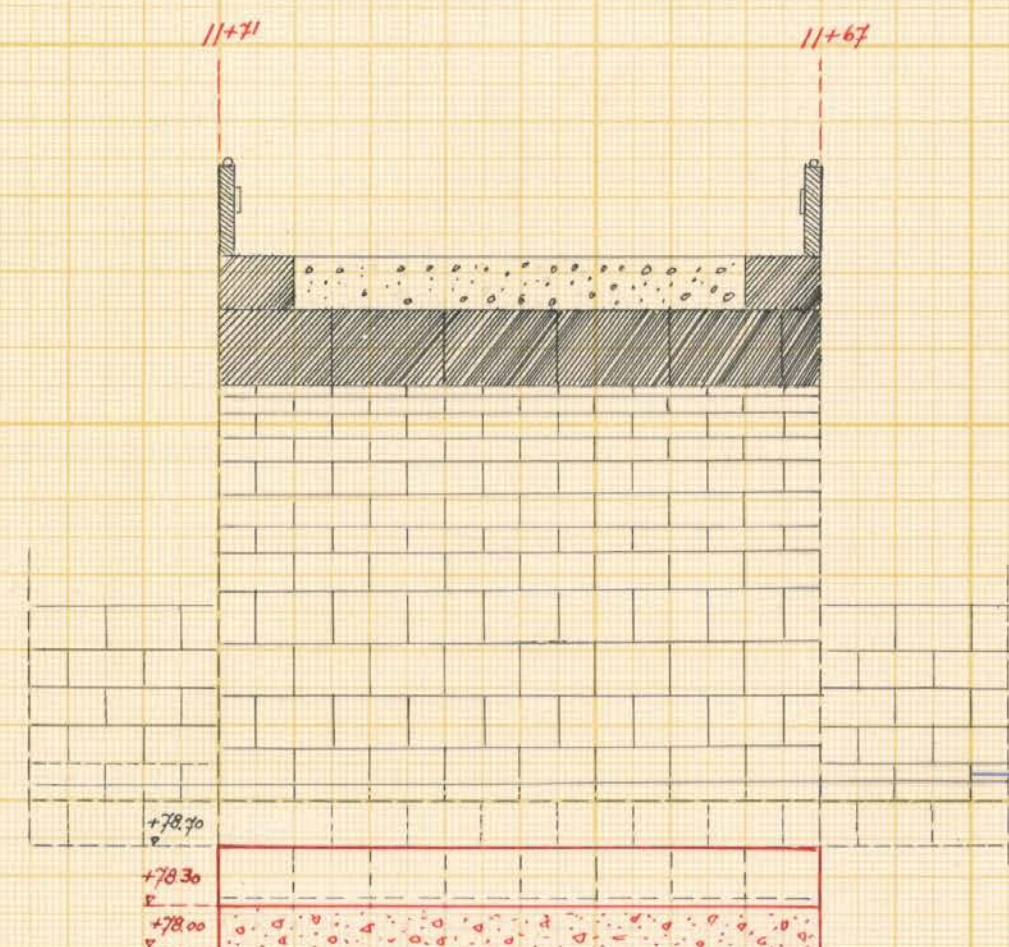

Färdig del.

Kristianstad den 22/3 1956
Vägförvaltningen i Kristianstads län

Enligt uppdrag

Därest bron ombygges i stället för undergjutes, kan ombyggnaden ske med dubbla kulvertledning, vardera med en invändig diameter av 2 meter och lagda för ett kanalbottenläge av +78.25. Härvid flyttas broläget omkring 15 meter nedanför det befintliga. Rörledningarna läggs efter avloppets längdriktning och ej vinkelrätt mot vägen.

Skala 1:50.



Förslag till Brönneåsbäckens vattenavledningsföretag 1956

i Brönneå socken(-nax) av Kristianstads län
upprättat år(-en) 1956 {utan} samband med syneförrättning enl. vattenlagen av

Original
Kopia

(Namn)

statens Lantbruksingenjör

(Titel)

Antal ritn. st. 6


Arkivnummer

L2 — 444



22/5/56

Förslag till ägrovägsbroar vid 44+21, 20+00 och 23+11.

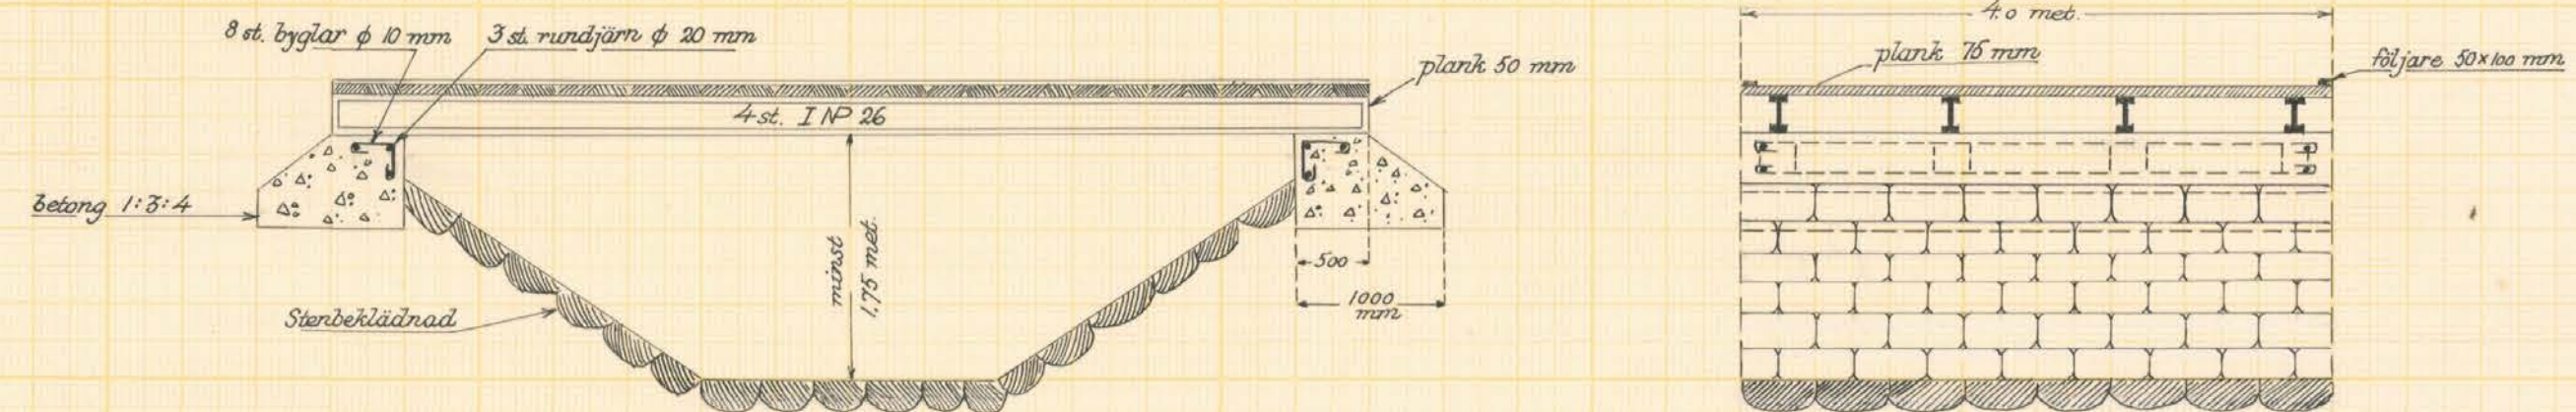

Alternativt kan broarna få ersättas med dubbla kulvertledningar, vardera med en invändig diameter av 2.0 meter.

Skala 1:50.



Förslag till <u>Brönneåsbäckens vattenavledningsföretag 1956</u>			
i Brönneå socken		kommun Kristianstads	län
upprättat år 1956		i samband med syneförrättning enl. vattenlagen av	
		Klas Westling	
Original		Namn	
Kopia		statens lantbruksingenjör	
Antal ritn. st. 6		LANBRUKSSTYRELSENS LANTBRUKSNÄMNDENS ARKIV	444



Akt nr:

11 - L2 - 444



BUP 8/1956



L 2 6 444



O R I G I N A L H A N D L I N G A R

rörande

torrläggning av mark inom Brönnestad n:ris 1,4,7,13
och 14 i Brönnestads socken av Kristianstads län;
upprättade åren 1955-56 vid syneförrättning enligt
vattenlagen av

Klas Westling,
statens lantbruksingenjör.

Handlingarna innehålla förutom titelblad trettionio (39) skrivna och
paginerade sidor + 2 tidningar samt åtföljas av plan-, profil- och
sektionsritningar i 6 blad.

ÖVERSIKTSKARTA.

Skala 1:100.000.



Generalstabsblad nr 9 (Hässleholm),

"

"

5 (Lund).

Protokoll fört vid syneför-
rättning enligt 10 kap. vattenlagen
rörande utförande av vattenavlopp
för torrläggning av mark inom Brön-
nestad n:ris 1,4,7,13 och 14 i Brön-
nestads socken av Kristianstads län.

År 1955, augusti 23, kl. 10 f.m. hos lantbr. Ivan Fridolf i Brön-
nestad.

Närvarande:

undertecknad lantbruksingeniör, förrättningsman,
skiftesgodemännen Albin Håkansson i Nösååla och Evald Andersson
i Elimå,

sökanden

Brönnestad pastorat genom kyrkovården Emil G. Christoffersson en-
ligt bifogad fullmakt,

öåriga sakågåre eller ombud

Stiftsnåmnden i Lunds stift genom bostållsnåmndsordf. Arvid Karls-
son i Vittsjö enl. bifogad fullmakt,

Ivan Fridolf, arrendator av eckl. fastigheten Brönnestad 1¹, 7¹,

Bernt Axelsson i Brönnestad 13,

Janne Johansson i " 4,

Ture Winberg i " 4,

Hubert Lind i " 14 samt

Vågförvaltningen i Kristianstads län genom ingeniören N. Emmertz.

Någon arbetsstyrelse för 1908-09 års torrlågningsföre-
tag uppgavs icke finnas.

§ 1.

Det för förråttningssmannen utfårdade förordnandet upp-
låstes.

§ 2.

Jåv mot synemånnen anmålde ej, ej heller visste dessa
med sig något jåvståförhållande till någon av sakågåarna.

§ 3.

Den efter verkställda förundersökningar upprättade profilritningen över det vattenavlopp, om vars utförande fråga var, företeddes tillika med plankarta över den mark, som befunnits för sin torrläggning beroende av företagets utförande.

§ 4.

Sökanden yrkade, att vattenavloppet skulle uppgrävas till sådant djup och dimensioner, att trygghet mot översvämning samt möjlighet till markens torrläggning till omkring 1.2 meters djup därigenom i regel bleve beredd.

I samband härmed yrkades, att åns uppgrävning ej skulle sluta i gränsen mellan prästgårdens och Linds ägor utan fortsättas till nödig längd på Linds ägor, så att vattnet ej vid sidan av ån trängde in på prästgårdens ägor.

§ 5.

[" Mark till avloppets utvidgning och rätning ansågo de närvarande böra av vederbörande jordägare upplåtas utan ersättning. Likaså ansågo de närvarande, att någon ersättning för intrång av jord- och stenupplag ej skulle utgå.]

I samband ^{med} denna överenskommelse framställdes av Bernt Axelsson yrkande om, att upplag ej skulle placeras på hans fastighet litt Ad. " }

§ 6.

Beträffande broar för över avloppet ledande vägar yrkade sakägarna, att erforderliga dylika skulle ombyggas eller ändras i samband med torrlägningsarbetenas utförande i övrigt.

Av företagets utförande berördes landsvägsbron vid 11+67. På fråga av förrättningsmannen meddelade sakägarna, att den befintliga landsvägsbron vore utförd i samband med utförandet av ett under åren 1908-09 planlagt torrlägningsföretag rörande Brönnestadsåns uppgrävning.

§ 7.

Synemännen meddelade, att de omedelbart ämnade påbörja uppskattning av den båtnad, som kunde beräknas uppkomma genom företagets utförande. Resultatet av denna uppskattning skulle jämte förslag till företagets utförande med kostnadsberäkning m.m. ~~att~~ framläggas för intressenterna vid nytt sammanträde, vilket skulle hållas å ort och tid, som komme att kungöras i laga ordning.

Brönnestad pr TORMESTORP den 23 aug. 1955.

Klas Westling
statens lantbruksingeniör.

Biträdande godemän:

Ulla Heikman *Ewald Andersson*

År 1956, mars 22, kl. 11 f.m. hos lantbr. Ivan Fridolf i Brönnestad.

Närvarande:

förutnämnda synemän och nedannämnda sakägare

Brönnestads pastorat genom kyrkovärden Emil G. Christoffersson enligt bifogad fullmakt,

Ivan Fridolf, arrendator av eckl. fastigheten Brönnestad ¹ ¹ 1,7,

Bernt Axelsson i Brönnestad nr 13,

Ture Vinberg i " nr 4,

Hubert Lind i " nr 14,

Janne Johansson i " nr 4,

Emil Andersson i Björkeberga,

Herman Olsson i " och

August Jönsson i " .

§ 8.

Det av förrättningsmannen upprättade förslaget med där-

till hörande längder genomgicks med sakägarna, varjämte synemännens utlåtande angående företaget upplästes för delägarna.

§ 9.

Till ordförande i arbetsstyrelsen för företaget valdes Ivan Fridolf och till övriga ledamöter Hubert Lind och Janne Johansson med Ture Winberg till suppleant.

Att emottaga och förvara till företaget hörande kartor och handlingar uppdrogs åt lantbrukaren Ivan Fridolf, adress Brönnestad pr Tormestorp.

§ 10.

Sammanställning över förrättningskostnaderna företeddes, och meddelade förrättningsmannen, att räkning å det arvode, som enligt lantbruksingeniörstaxan skulle inbetalas till statsverket, komme att tillsändas sakägarna från lantbruksnämnden i Kristianstad.

§ 11.

Sedan bestämmelserna angående besvär mot förrättningen enligt grunder i vattenlagen 11 kap. 85 § meddelats sakägarna, förklarades förrättningen avslutad.

Brönnestad pr TORMESTORP den 22 mars 1956.

Klas Westling
statens lantbruksingeniör.

Biträdande godemän:

Ulin Håkansson

Emil Andersson

Utdrag ur protokoll för en gemensam
kyrkostämman med Brännåsa och Matte-
röds församlingar d. 26 okt. 1952.

§ 2

Beslöt stämman enhälligt att i samförstå-
med pastoratkyrkostämman hemställa hos Länstyrel-
sen i Kristianstad län anhålla om försordnande för
förfärdningarna att utgå gärande utelunda handlägg-
saksförfärdning rörande föreläggning av utelunda
saker inom ekklasiatiska förligheten Brännåsa 1, 2
i Brännåsa socken. Till att sedan ombes för
Brännåsa pastorat undersöka nämnda anhållan
beslöt stämman till kyrkoh. H. Wärlle.

Jam ovan

H. Wärlle

ordf.

På utdraget utfärdat och i underbärig ordning
hugjort protokoll bekräftar

H. Wärlle

6.
16,40
Nr. 16,40 - 1952
Mott. 11 NOV. 1952
Landskapshuset i
Kristianstads län

Till Länsstyrelsen i Kristianstads län.

Undertecknad anhåller härmed vördsamt om förordnande för förrättningsman att enligt gällande vattenlag handlägga synförrättning rörande torrläggning av vattenskadad mark inom ecklesiastika fastigheten Brönnestad 1,7^{1 1} i Brönnestads socken av Kristianstads län.

De sakägare, som beröras av företaget, torde först med säkerhet kunna angivas av förrättningsmannen, men torde Björkeberga by i Norra Mellby socken även komma att beröras av förrättningen.

Protokollsutdrag utvisande min befogenhet att ansöka om förrättningen bifogas.

Brönnestad pr TORMESTORP den 6 nov. 1952

P^e Brönnestads pastorat vägen
H. Wäre
kyrkoh.


nr 122/52

LÄNSSTYRELSEN
I
KRISTIANSTADS LÄN
LANDSKANSLIET

Till Statens lantbruksingenjör Klas Westling,
Kristianstad.

Jämlikt 10 kap. 33 § vattenlagen finner länsstyrelsen på därom av kyrkoherden A. Wårle för Brönnestads pastorat gjord ansökan skäligt förordna Eder att i enlighet med föreskrifterna i nämnda lag, därest laga hinder ej möter, verkställa syneförrättning rörande torrläggning av vattenskadad mark inom ecklesiastika fastigheten Brönnestad 1^l, 7^l i Brönnestads socken.

Kristianstad i landskansliet den 17 november 1952.

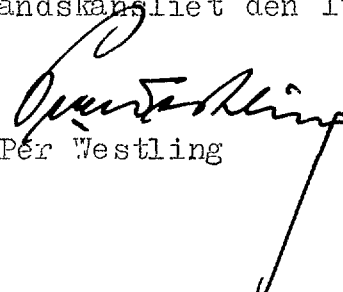
Per Westling


Kjell Paradis

8.


Lantbruksingenjörens kungörelse rörande syne-
förrättning den 23 augusti 1955 kl. 10 f.m.
inom Brönnestad n:ris 1,4,7,13 och 14 i Brön-
nestads socken av Kristianstads län.

K U N G Ö R E L S E.

Syneförrättning enl. vattenlagen rörande torrläggning
av mark inom Brönnestad n:ris 1,4,7,13 och 14 i Brönnestads soc-
ken av Kristianstads län, vilket företag även angår allmän väg
inom torrläggningsområdet samt Brönnestadsåns regleringsföretag
1908-1909, kommer att handläggas vid sammanträde hos lantbr.
Ivan Fridolf, Brönnestad, den 23 augusti 1955 kl. 10 f.m., då
sakägare hava att tillstädeskomma för utförande av sin talan.

Kristianstad den 26 juli 1955.


statens lantbruksingenjör.

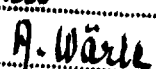Anslaget i laga ordning
i Brönnestads^{och} Mätteröds förs.
den 31 juli 1955

Kyrkoherde v. Pastor Komminister Kyrkoadjunkt

Avsänd till pastorsämbetet i Brönnestads socken den 26 juli 1955.

Lantbruksingenjörens kungörelse rörande syneförrättning den 22 mars 1956 kl. 11 f.m. inom Brönnestad n:ris 1,4,7,13 och 14 i Brönnestads socken av Kristianstads län.

K U N G Ö R E L S E.

Syneförrättningen enl. vattenlagen rörande torrläggning av mark inom Brönnestad n:ris 1,4,7,13 och 14 i Brönnestads socken av Kristianstads län, vilket företag även angår allmän väg inom torrläggningsområdet samt Brönnestadsåns regleringsföretag 1908-09, kommer att handläggas vid nytt sammanträde hos lantbr. Ivan Fridolf, Brönnestad, den 22 mars 1956 kl. 11 f.m., då bl.a. styrelseval kommer att förrättas.

Kristianstad den 24 februari 1956.

Klas Westling

statens lantbruksingeniör.

Ansöket i laga ordning
i Brönnestads ^{och} Brönnestads förs.
den 26 februari 1956
P. W. Arle
Kyrkoherde v. Pastor Konrad Arle Kyrkoadjunkt

Utdrag ur protokollet fört vid
gemensam kyrkostämman med
Brönneå och Mäneröds försam-
lingar den 19 dec. 1954.

§ 2

Till pastoratsombud för under år 1955
värkas och föra pastorats talar vid av
stiftelseämne, bostadsnämne, lantmätare eller
slattes lantbrukningsingenjör påskades förtäringar,
som beröra pastoratets tillhörig fastighet, om-
valdes enhälligt kyrkovaerden Emil G. Christofferson.
Brönneå. Till ersättare för honom utvaldes
enhälligt f. lantm. Nils Kristofferson. Mäneröd.

Jonsson
H. Wörle
orp.

För utdraget ur följande protokollet. betygas

H. Wörle

Utdrag ur protokoll för vid
gemensam kyrkostämman med
Prömnings och Mästeröds församlingar den 18 dec. 1955

§ 6

Ten prästorsambud är under år 1956
närvara och förs prästors förs talan vid en
stiftelsnämnd, boställsnämnd, landmätars och
statens landbruksingenjör påkallade förrättningar,
som beröra prästors tillhörig präst, och anordna
en hällig kyrkovärden Emil G. Christofferson.
Prömnings. Ten ersätts för honom anordna
likledes en hällig kyrkovärden Nils Christofferson.
Mästeröd.

Fam ovan
J. Wärlé
ordf.

På utdrag ur församlingens protokoll betygas
J. Wärlé

LUNDS STIFTSNÄMND

D:nr 1097 S.

Från Statens lantbruksingenjör Klas Westling, Kristianstad,

..... har till stiftsnämnden inkommit meddelan-
de att förrättning avseende torrläggning av mark inom Brönne-
stads socken nr:ris 1,4,7,13 och 14 i Brönne-
stads socken

.....
.....
.....
kommer att äga rum den 23 augusti 1955 kl. 10,00 f.m. hos
lantbr. Ivan Fridolf, Brönne-
stads socken.

Enligt meddelandet kommer förrättningen att beröra föl-
jande ecklesiastika fastighet, nämligen lönebostället
Brönne-
stads 1¹, 7¹ i Brönne-
stads socken.

Det tillkommer Brönne-
stads pastorat
att vid förrättningen tala och svara för lönebostället ifråga.

.....
.....
.....
.....
.....
.....
Herr boställsnämndens ordföranden Arvid Karlsson, Vittsjö,
eller, vid förfall för honom den han i sitt ställe sätter, har
förordnats att såsom konsistorieombud och ombud för stiftsnäm-
nden närvara vid förrättningen.

Lunds stiftsnämnd den 29 juli 1955.

Enligt uppdrag:

Gertrud Thornell
~~Gertrud Thornell~~
Gertrud Thornell

Statens lantbruksingenjör

F Ö R T E C K N I N G

Över delägare i det avdikningsföretag, som avser torrläggning av mark inom Brönnestad n:ris 1,4,7,13 och 14 i Brönnestads socken av Kristianstads län, vilka jämlikt vattenlagen 10 kap. 8 och 40 §§ underrättats angående sammanträdet den 23 augusti 1955 kl. 10 f.m.

- | | | |
|--|-------------|---------------|
| 1. Stiftsnämnden i Lunds stift, | | LUND |
| 2. Brönnestads pastorat, | | |
| Adr. Kyrkoherde Arvid Wärle, | Brönnestad, | TORMESTORP |
| 3. Lantbrukare Ivan Fridolf | " , " | |
| 4. " Bernt Axelsson, | " , " | |
| 5. " Janne Johansson, | " , " | |
| 6. " Ture Winberg, | " , " | |
| 7. " Hubert Lind, | " , " | |
| 8. Vägförvaltningen i Kristianstads län, | | KRISTIANSTAD. |

Att underrättelser avsänts till förestående sakägare med posten den 26 juli 1955, intygas.

I tjänsten:

Klas Westling.

Angående sammanträdet den 22 mars 1956 kl. 11 f.m. har underrättelser avsänts till

- | | |
|--|--------------|
| 9. Kommunalnämndsordf. Wilh. Lovén, | Sösdala, |
| 10. Lantbr. Emil Andersson, Björkeberga, | " , |
| 11. " Herman Olsson, " , | " och |
| 12. " August Jönsson, " , | " med posten |
- den 24 februari 1956, intygas.

I tjänsten:

Klas Westling.

U T L Å T A N D E

angående utförande av vattenavlopp för torrläggning av mark inom Brönnestad n:ris 1,4,7,13 och 14 i Brönnestads socken av Kristianstads län avgivet av synemännen vid syneförrättning enligt 10 kap. vattenlagen åren 1955-56.

Avdikningsområdets belägenhet, företagets planläggning m.m.

Företaget, som till huvudsaklig del avser torrläggning av redan odlad jord, är att hänföra till vattenavledning. Det är beläget å Helgeåns nederbördsområde nr 88. Mot företagets utförande på sätt i detta utlåtande härmare finnes angivet möter enligt synemännens förmenande icke något laga hinder.

Av paragraf 4 i förrättningsprotokollet framgår, att sakägarna i företaget yrkat, att vattenavloppets (Brönnestadsån eller Brönnestadsbäckens) uppgrävning ej skulle sluta i gränsen mellan prästgården och ovanförliggande fastighet utan fortsätta en bit in på denna, enär vattnet i ån hade benägenhet att vid flöden rinna vid sidan av ån in på prästgårdens marker. Vattnet skulle sålunda hava benägenhet att rinna efter västra kanten av ägofiguren nr 50 och på denna väg rinna in på prästgårdens mark. Av denna anledning har avloppets uppgrävning utsträckts ungefär 250 meter ovanför prästgårdens gräns på fastigheten litt. Af d.v.s. på fastigheten Brönnestad 14¹.

Tidigare förrättning rörande torrlägningsområdet.

Marken inom torrlägningsområdet har tidigare ingått i en torrlägningsförrättning, nämligen Brönnestadsåns reglering inom Björkeberga by i Norra Mellby socken och Brönnestads by i Brönnestads socken av Kristianstads län vartill förslag upprättades vid laga syneförrättning åren 1908-09 av dåvarande lantbruksingenjören i länet E.Wilh.Ewe. I 1908-09 års förrättning ingick hela den avloppssträcka, vars uppgrävning och fördjupning nu är aktuell, jämte avloppet ovanför den nu angivna slutpunkten på en

sträcka av drygt en kilometer.

Sökande.

Sökande till förrättningen är Brönnestads pastorat såsom innehavare av ecklesiastika fastigheten Brönnestad ¹ ¹ 1,7.

Företagets utsträckning är beroende av sökandens yrkanden och förefintliga fallförhållanden m.m., och omfattar syneförrättningen i anledning härav den avloppssträcka, som å hithörande plankarta är utmärkt med tvenne jämnlöpande, röda linjer och i övrigt betecknad A-B.

Plankarta och profilritning.

Över den avloppssträcka, om vars utförande fråga nu är, äro dels profil- och sektionsritningar uppgjorda utvisande lutningsförhållandena och avloppets beskaffenhet i övrigt, och dels plankarta upprättad utvisande den mark, som med nu befintligt avlopp ej kan torrläggas till ändamålsenligt djup. Begränsningskurvan för den vattensjuka marken har i åker och till odling tjänlig mark lagts 1.5 meter över ordinärt sommarvattenstånd i avloppet och i övrig mark 1.2 meter över nämnda vattenstånd, men har vid bestämmande av begränsningskurvan jämväl nödig hänsyn till markens avfall mot avloppet tagits.

Båtnadsuppskattning.

Jämlikt bestämmelserna i vattenlagen 7 kap. 22 § och 10 kap. 60 § hava synemännen uppskattat den mark, som ansetts beroende av företagets utförande, och har därvid uppskattning skett av marken såväl i dess skick före företaget som ock i det skick, vari den antages komma efter företagets fullbordan, och framgå såväl de å de särskilda ägofigurerna som de å de olika fastigheterna belöpande andelarna av den särskilda längd, som finnes bilagd detta utlåtande. Enligt denna längd utgör markens värde före företaget 49.110 kronor 70 öre och efter företaget 82.912 kronor 50 öre, vadan värdet av båtnaden genom arbetenas utförande uppskattats till

33.801 kronor 80 öre.

Båtnaden utgöres av alstringsbåtnad. Beträffande tillvägagångssättet vid uppskattning av denna torde böra anföras, att hänsyn tagits till såväl jordens naturliga godhet som markens höjdläge m.m., och har för bestämmande av höjdlägets inverkan på jordvärdena särskild gradtabell upprättats.

Nederbördsområde och dimensionering.

Avloppets nederbördsområde utgör omkring 5.700 hektar. Avrinningen från varje hektar har vid flodtillfällen beräknats till 1.0 sekundliter och vid sommarmedelvattenavrinning till en tiondedel härav. Med hänsyn till dessa avrinningsmängder och till en ändamålsenlig torrläggning av den vattensjuka marken hava de erforderliga dimensionerna för avloppssträckan A-B beräknats, och framgå dessa dimensioner ävensom de beräknade vattenstånden i avloppet efter företagets utförande av förslagsritningarna.

Fixpunkterna i företaget äro lagligen skyddade och få alltså ej övertäckas eller förstöras. Önskar jordägare borttaga fixpunkt, skall han göra anmälan härom till statens lantbruksingeniör, vilken då låter avväga annan lämplig fixpunkt. Kostnaden för lantbruksingeniörens i sådant hänseende företagna förrättningar gäldas av torrlägningsföretaget. Fixpunkternas läge i plan framgår av plankartan, deras höjdläge och utseende av påskrift å profilritningen.

Ersättningar.

Av paragraf 5 i förrättningsprotokollet framgår, att sakägarna i företaget förklarat sig utan anspråk på ersättning upplåta mark såväl till avloppets utvidgning och rätning som till plats för jord- och stenupplag m.m. Med anledning härav finnes ej skäl föreskriva, att ersättning skall gäldas för dylikt intrång. I samband med fastställandet av denna bestämmelse finna synemän-

^{skäligt}
 nen bestämma ävenledes på grund av yrkande enligt paragraf 5 i förrättningsprotokollet, att vid utförandet av de nu föreslagna grävningarna upplag ej får placeras på fastigheten litt Ad.

Vid framtida rensningar av vattenavloppet skola några ersättningar för intrång ej heller utgå, men skola reningsarna om möjligt företagas å tid, då skada å växande gröda ej göres.

Broar och trummor.

Av paragraf 6 i förrättningsprotokollet framgår, att sakägarna yrkat, att erforderliga broar skulle utföras eller ändras i samband med torrlägningsarbetenas utförande i övrigt. På grund härav har förslag till ombyggnad eller ändring av landsvägsbron vid 11+67, till ombyggnad av ägovägsbroarna vid 14+21 och 23+11 samt till nyanläggning av ägovägsbro vid 20+00 upprättats och bifogats förslagsritningarna.

Beträffande landsvägsbron vid 11+67 har förslag upprättats till undergjutning av landfästena i densamma. På grund av den besvärliga kurvan vid bron föreligger emellertid önskan om, att bron skall ombyggas och flyttas längre ned i avloppet i stället för att landfästena i den befintliga bron skola undergjutas. På grund härav har å förslaget till brons undergjutning gjorts påteckning om, huru bron vid ombyggnad skall utföras. Beträffande den nuvarande landsvägsbrons ålder finnas uppgifter införda under paragraf 6 i förrättningsprotokollet. På grund av bestämmelserna i vattenlagen 7 kap. 8 § finna synemännen skäligt bestämma, att kostnaderna för undergjutning av den befintliga bron eller för brons ombyggnad skola bestridas av vägförvaltningen i Kristianstads län. Beträffande ombesörjandet av ombyggnadsarbetena skola bestämmelserna i vattenlagen 7 kap. 7 § iakttagas. På grund av bestämmelserna i vattenlagen 10 kap. 52 § har förrättningsmannen insänt torrlägningsförslaget till vägförvaltningen i länet för yttrande, och har vederbörande gransk-

ningsförrättare å förslaget till brons undergjutning gjort på-teckning om, att han tagit del av förslaget.

Som förut anförts har även förslag upprättats till ombyggnad av ägovägsbroarna vid 14+21 och 23+11 samt till nyanläggning av ägovägsbro vid 20+00. Kostnaderna för dessa brobyggnader hava medräknats bland övriga torrlägningskostnader.

Kostnadsfördelning.

Någon anledning till avdelningsbildning inom företaget för jämkning av kostnaderna mellan fastigheterna i detsamma enligt grunder i vattenlagen 7 kap. 24 § föreligger ej. I kostnaderna för arbetena inom företaget skola därför ägarna till marken deltaga i förhållande till båtnadsvärdet av denna mark enligt ovan åberopade utlåtandet vidfogade värderingslängd dock med iakttagande av bestämmelserna i vattenlagen 7 kap. 27 § och 10 kap. 80 § .

I kostnadsfördelningslängden för företaget finnes med iakttagande av ovanstående grunder angivet vars och ens delaktighet i förbättringsvärde och procenttal samt den kostnad, som enligt det upprättade kostnadsförslaget åligger varje delägare.

Kostnaderna för syneförrättningen gäldas av sakägarna i företaget i förhållande till vars och ens andel i kostnaderna för anläggningsarbetena och i övrigt med iakttagande av bestämmelserna i vattenlagen 10 kap. 79 och 80 §§. Förrättningskostnaderna förskjutas av sökanden vid förrättningens avslutande.

Framtida underhåll av det nu projekterade företaget samt av 1908-09 års torrlägningsföretag.

Kostnaderna för underhållet av avloppssträckan A-B bestridas av sakägarna i företaget efter samma procenttal, som i kostnadsfördelningslängden bestämts för anläggningskostnadernas fördelning. Kostnad för rensningsåtgärd, som föranletts av enskild

sakägares åverkan eller försummelse, uttages dock av denne. I företaget ingående landsvägsbro samt ägovägsbroarna vid 14+21 och 23+11 underhållas av den eller dem, som skola underhålla nuvarande bro å respektive plats. Genom ombyggnaden kan nämligen något försvårat underhåll av dessa byggnader ej uppstå. Ägovägsbron vid 20+00 underhålls av innehavaren av den fastighet, på vilken brobyggnaden uppföres.

Med anledning av ovanstående bestämmelser för underhåll av det nu projekterade företaget är det erforderligt, att vissa kompletterande grunder för underhållet av 1908-09 års företag utfärdas. Förut i detta ~~är~~ utlåtande är omnämnt, att i 1908-09 års förrättning ingick förutom den avloppssträcka, vars uppgrävning och fördjupning nu är aktuell, även avloppet ovanför B på en sträcka av drygt en kilometer. Kostnaden för utförandet och underhållet av 1908-09 års företag var uppdelat på 4 st. avdelningar. Avdelningarna I och II voro i sin helhet belägna ovanför B och beröras ej av de nu planlagda arbetena. Avdelning III började omkring 450 meter ovanför B och fortsatte ungefär till nuvarande sektion 10+50, och avdelning IV omfattade avloppet nedanför 10+50. Eftersom avloppet nedanför B efter utförandet av det nu planlagda företaget skall underhållas efter delningsgrund för kostnader enligt den nu handlagda förrättningen, är det nödvändigt, att nya grunder fastställas för underhållet av avloppet på den sträcka av ungefär 450 meter, som är belägen närmast ovanför B, och finna synemännen skäligt bestämma, att å denna sträcka envar markägare skall bekosta avloppets underhåll på sin mark till det djup m.m., som angives i 1908-09 års förrättning.

Domstolsavgift.

Enligt arealuträknings- och värderingslängden beräknas värdet av den genom företagets utförande uppkommande båtnaden till

33.801 kronor 80 öre. På grund härav åligger det förrättnings-sökanden jämlikt vattenlagen 11 kap. 95 § jämförd med Kungl. Kungörelsen den 11 juni 1920, nr 280, angående indrivningen och användningen av vissa enligt vattenlagen utgående avgifter, att så snart detta utlåtande tagit åt sig laga kraft till Konungens Befallningshavande i Kristianstads län inbetala ett belopp av 50 kronor 70 öre.

Verkställighet.

Innan arbetet får påbörjas, skall denna syneförrättning hava vunnit laga kraft, samt länsstyrelsen i Kristianstads län hava underrättats angående styrelseval.

Arbetsstyrelse.

Enär sakägarna äro flera än två, skall företagets angelägenheter handhavas av en arbetsstyrelse, som väljes på allmänt sammanträde med sakägarna enligt föreskrifterna i vattenlagen 7 kap. 64 § .

Arbetsstyrelsens åliggande är bl.a.

att jämlikt föreskrifterna i vattenlagen 7 kap. 62 § anmäla styrelseval hos länsstyrelsen,

att genom infordrande av anbud eller på annat lämpligt sätt bortsetta arbetena på förmånligaste sätt till entreprenör, som kan godkännas av statens lantbruksingeniör i länet,

att själv och med biträde av sakkunnig person övervaka arbetets utförande i överensstämmelse med det upprättade förslaget,

att verkställa behövliga utdebiteringar och fördelningar av kostnader,

att föra räkenskaper över arbetet och årligen redovisa dessa för sakägarna,

att för sistnämnda ändamål och då så eljest kan finnas nödigt kalla delägarna till sammanträde i den ordning, som föreskrives i vattenlagen 7 kap. 64 § ,

att vid alla sammanträden föra protokoll, vilket skall vara tillgängligt för delägarna senast 14 dagar efter sammanträdet,
att ombesörja avloppets vidmakthållande och upprensning å årstid, då växande gröda tager minst skada därav samt
att i övrigt vidtaga alla åtgärder, som kunna befrämja arbetets verkställande och vidmakthållande.

Till företaget hörande kartor och handlingar skola förvaras av därtill särskilt utsedd person och av denne hållas tillgängliga för envar, som vill taga del av desamma eller göra avskrifter eller anteckningar.

Arbetsföreskrifter.

Med avseende å företaget stadga synemännen i övrigt jämlikt vattenlagen 10 kap. 62 § :

att företaget skall benämnas Brönnestadsbäckens vattenavledningsföretag 1956,

att arbetena skola vara fullbordade före utgången av år 1962, landsvägsbron vid 11+67 bör dock vara undergjuten eller ombyggd inom två månader efter arbetena nedanför landsvägen anmälts färdiga till vägförvaltningen i länet, varjämte vägförvaltningen bör underläggas, när kanalarbetena påbörjas,

att arbetena skola anses lagligen avslutade, då godkännande avsyningsbevis lämnats av statens lantbruksingeniör eller den han i sitt ställe sätter,

att arbetet skall utföras i överensstämmelse med det upprättade förslaget, dock att mindre ändringar, som under arbetets utförande kunna visa sig lämpliga beträffande avloppets läge och annat, som ej inverkar minskande på torrläggningens djup eller på avrinningen, och varom berörda sakägare äro eniga, må efter hörande av statens lantbruksingeniör och med hans skriftliga medgivande företagas,

att jord och sten skola läggas minst en meter från det nya avloppets kanter och med en lutning mot dessa ej brantare än 1:1, varjämte öppningar för dagvattnets avrinnande anordnas vid svackor i markytan och vid tillstötande diken dock minst på var 50:e meter,

att jord och sten ej få uppläggas på fastigheten litt Ad vid företagets utförande,

att envar markägare låter uppsätta nödiga hägnader vid avloppet å sina marker, så att avloppet ej skadas av betande kreatur m.m. samt

att den, som åtagit sig arbetet, ej må erhålla slutlikvid förrän arbetet i sin helhet godkänts av statens lantbruksingeniör eller den han i sitt ställe sätter.

Besvärshänvisning.

Är någon missnöjd med åtgärd eller beslut under denna syneförrättning eller med detta synemännens utlåtande ingive inom sextio dagar från nedanstående dag sina till Söderbygdens vattendomstol i Stockholm ställda besvär. I besvären skola fullständigt upptagas klagandens alla påståender och skälen därför, och skola vid besvären fogas de handlingar, klaganden vill åberopa till stöd för ändringssökandet. Besvären skola ingivas i tre exemplar.

Brönnestad pr TORMESTORP den 22 mars 1956.

Klas Westberg,

Albin Låkenorne Kvall Andersson

VÄRDERINGSLÄNGD

Ägo- figur- nr	Förbättrad mark				Värde före torrläggning		Värde efter torrläggning		Båtnad	
	åker, tomt		annan		pr ha kronor	pr ägofigur kronor	pr ha kronor	pr ägofigur kronor	pr ha kronor	pr ägofigur kronor
	ha	a	ha	a						
1										
2										
beslut i kring - och värderingsslängd
 till

"Bämnertads lückens vattenanledning"

företag 1956" i Bämnertads lückens
 av Kristianstads län.

Aa 31/400 mantal Brännestad 4⁸ Jönne Johansson
ängemark, skub.
- - -
- - -
- - -
- - -
äker, mylla på sand o quus
- - -
- - -
Summa

Ab 23/800 mantal Brännestad 4²⁴ Lure Vörberg
ängemark, wämsand
- - -
- - -
- - -
- - -
skub.
Summa

Ac 1/80 mantal Brännestad 4⁵ Lödala kommun
av: Jönne Johansson
äker, mylla på sand och quus
ängemark
Summa

Ad art. Brännestad 13' Bent Nelsonson
äker
- - -
Summa

VÄRDERINGSLÄNGD

Ägo- figur- nr.	Förbättrad mark				Värde före torrläggning		Värde efter torrläggning		Båtnad	
	åker, tomt		annan		pr ha kronor	pr ägofigur kronor	pr ha kronor	pr ägofigur kronor	pr ha kronor	pr ägofigur kronor
	ha	a	ha	a						
1										
0.4/0.6 2	1		18		400	72:-	600	108:-	200	36:-
0.4/0.7 3	2		25		800	200:-	1400	350:-	600	150:-
0.5/0.8 4	3		39		1000	390:-	1600	624:-	600	234:-
5	4	26			2800	728:-	4000	1040:-	1200	312:-
6	5	04			2800	112:-	3500	140:-	700	28:-
7		30	0	82		1502:-		2262:-		760:-
8										
0.5/0.8 9	6		23		1000	230:-	1600	368:-	600	138:-
0.4/0.7 10	7		17		800	136:-	1400	238:-	600	102:-
0.6/0.8 11	8		24		600	144:-	800	192:-	200	48:-
12			64			510:-		748:-		288:-
13										
14										
15										
16	9	51			2400	1224:-	4000	2040:-	1600	816:-
17	10		04		480	19.20	800	32:-	320	12.80
18		51	04			1243.20		2072:-		828.80
19										
20										
21	11	18			3600	648:-	4000	720:-	400	72:-
22		18				648:-		720:-		72:-
23										
24										
25										
26										
27										
28										
29										
30										

Är $3\frac{1}{2}$ mantel gemman ägridd för Brännert ad 1' 5' 7'

Böhl. hemman an: Tran Fridolf.

åker, mylla på sand och guss

lövbl. mylla på skrub. guss

lövbl. mylla på skrub. guss

lövbl. mylla på skrub. guss

lövbl. mylla på skrub. guss

lövbl. mylla på skrub. guss

löv- och sandbl. mylla på skrub. guss

lövbl. mylla på skrub. guss

lövbl. mylla på skrub. guss

djup löv- och sandbl. mylla

lövbl. mylla på skrub. guss

lövbl. mylla på skrub. guss

lövbl. mylla på skrub. guss

lövbl. mylla på skrub. guss

lövbl. mylla på skrub. guss

lövbl. mylla på skrub. guss

lövbl. mylla på guss och sand

lövbl. mylla på skrub. guss

lövbl. mylla på skrub. guss

lövmylla på löv

lövbl. mylla på skrub. guss

lövbl. mylla på sand

lövbl. mylla på skrub. guss

lövbl. mylla på skrub. guss

lövbl. mylla på skrub. guss

lövbl. mylla på skrub. guss

lövbl. mylla på skrub. guss

lövbl. mylla på skrub. guss

skrub.

Örnfrös

VÄRDERINGSLÄNGD

Ägo- figur- nr	Förbättrad mark				Värde före torrläggning		Värde efter torrläggning		Båtnad	
	åker, tomt		annan		pr. ha kronor	pr ägofigur kronor	pr ha kronor	pr ägofigur kronor	pr. ha kronor	pr ägofigur kronor
	ha	a	ha	a						
1.										
2.	12	38			2.400	912:-	4000	1.520:-	1600	608:-
3.	13	21			2.400	504:-	4000	840:-	1600	336:-
4.	14	16			2000	320:-	4000	640:-	2000	320:-
5.	15	19			2000	380:-	4000	760:-	2000	380:-
6.	16	60			2000	1200:-	4000	2400:-	2000	1200:-
7.	17	02			2800	56:-	4000	80:-	1200	24:-
8.	18	74			2000	1480:-	4000	2960:-	2000	1480:-
9.	19	40			2400	960:-	4000	1.600:-	1600	640:-
10.	20	170			2000	3400:-	4000	6.800:-	2000	3400:-
11.	21	38			1750	665:-	3500	1.330:-	1750	665:-
12.	22	42			1750	735:-	3500	1.470:-	1750	735:-
13.	23	68			1750	1190:-	3500	2.380:-	1750	1.190:-
14.	24	03			2800	84:-	3500	105:-	700	21:-
15.	25	66			2100	1386:-	3500	2310:-	1400	924:-
16.	26	10			2800	280:-	3500	350:-	700	70:-
17.	27	69			2100	1.449:-	3500	2.415:-	1400	966:-
18.	28	08			2800	224:-	3500	280:-	700	56:-
19.	29	17			2100	357:-	3500	595:-	1400	238:-
20.	30	13			2100	273:-	3500	455:-	1400	182:-
21.	31	109			1750	1907:50	3500	3815:-	1750	1907:50
22.	32	72			2100	1512:-	3500	2.520:-	1400	1008:-
23.	33	106			2000	2120:-	4000	4.240:-	2000	2120:-
24.	34	46			2000	920:-	4000	1.840:-	2000	920:-
25.	35	67			2000	1.140:-	4000	2.280:-	2000	1.140:-
26.	36	25			2800	700:-	4000	1.000:-	1200	300:-
27.	37	67			3200	2.144:-	4000	2.680:-	800	536:-
28.	38	23			1200	276:-	1500	345:-	300	69:-
29.	39	03			2400	72:-	4000	120:-	1600	48:-
30.		12 82				26.646:50		48.130:-		21.483:50

Fastighet och ägare

Ägobeskrivning m. m.

Örnfält

åker, torvmylla på sand

ängmark, torv.

- - - - -

- - - - - stut.

- - - - -

- - - - -

- - - - -

- - - - -

- - - - -

- - - - -

- - - - -

Summa

Af. 24/160 mantal Brönrestad 14' Lurbut Lång

åker, torvmylla på sand

- - - - - ngt skrub.

- - - - -

- - - - -

- - - - -

- - - - - torvmylla på mo

- - - - -

- - - - -

- - - - -

- - - - -

- - - - -

- - - - -

ängmark

- - - - -

- - - - -

- - - - -

- - - - -

- - - - -

- - - - -

Örnfält

VÄRDERINGSLÄNGD

[illegible]

Örnsfält

ängmark
--Sammandrag.Aa 31/400 mantel. Brännestag 4⁸ Jonne Johansson

Ab 33/800 -- -- 424 Lure Vörberg

Ac 1/80 -- -- 45 Lisdala kommun
av: Jonne Johansson

Ad ant. -- 13' Lure Beckman

Ae 1/15 3/8 -- -- gemensamt ägridd för Brännestag 1⁸ 7'
E. H. Lerman av Tran Lidsjöf.Af 21/160 -- -- Brännestag 14' Lure Linder.
Summa.

VÄRDERINGSLÄNGD

Ägo- figur- nr	Förbättrad mark				Värde före torrläggning		Värde efter torrläggning		Båtnad	
	åker, tomt		annan		pr ha kronor	pr ägofigur kronor	pr ha kronor	pr ägofigur kronor	pr ha kronor	pr ägofigur kronor
	ha	a	ha	a						
1		3 41	1 87			10.527:-		15.445:50		4.918:50
0.6/0.7 ²	64		78	600		468:-	700	546:-	100	78:-
0.6/0.7 ³	65		97	600		582:-	700	679:-	100	97:-
4		3 41	3 62			11.577:-		16.670:50		5.093:50
5										
6										
7		30	0 82			1502:-		2262:-		760:-
8										
9			64			510:-		798:-		288:-
10										
11										
12		51	04			1243:20		2.072:-		828:80
13										
14		18				648:-		720:-		72:-
15										
16										
17		14 27	2 85			33.630:50		60.390:-		26.759:50
18										
19		3 41	3 62			11.577:-		16.670:50		5.093:50
20		18 67	7 97			49.110:70		82.912:50		33.801:80
21										
22										
Brönnestad pr Torneestorp den 22 mars 1956.

Klas Westberg

Albin Håkansson

Orvad Andersson

Fastighet och ägare

Ägobeskrivning m. m.

1

2

3

4

5

6

7

8

9

10

11

12

13

14

15

16

17

18

19

20

21

22

23

24

25

26

27

28

29

30

VÄRDERINGSLÄNGD

Fastighet och ägare Ägobeskrivning	Ägo- figur- nr	Förbättrad mark		Värde pr ha		Båtnad	
		åker, tomt	annan	före	efter	pr ha	pr ägofigur
		hektar	hektar	kronor	kronor	kronor	kronor
till "Brönnestadsbäckens vattenavledningsföretag 1956" 1							
Brönnestads socken av Kristianstads län.							
Aa 31/400 mtl Brönnestad 4 .							
Janne Johansson							
Ängsmark, stenb.	1	0.18	400	600	200	36:--	
" , svämsand	2	0.25	800	1400	600	150:--	
" , "	3	0.39	1000	1600	600	234:--	
åker, mylla på sand o.grus	4	0.26	2800	4000	1200	312:--	
" , "	5	0.04	2800	3500	700	28:--	
Summa		0.30	0.82			760:--	
Ab 23/800 mtl Brönnestad 4 .							
Ture Vinberg							
Ängsmark, svämsand	6	0.23	1000	1600	600	138:--	
" , "	7	0.17	800	1400	600	102:--	
" , stenb.	8	0.24	600	800	200	48:--	
Summa		0.64				288:--	
Ac 1/80 mtl Brönnestad 4 .							
Sösdala Kommun, arr. Janne Johansson.							
åker, mylla på sand o.grus	9	0.51	2400	4000	1600	816:--	
Ängsmark	10	0.04	480	800	320	12:80	
Summa		0.51	0.04			828:80	
Ad avst. Brönnestad 13 .							
Bernt Axelsson.							
åker	11	0.18	3600	4000	400	72:--	
Summa		0.18				72:--	
Ae 1/1 och 3/8 mtl gem. Ägo- vidd för Brönnestad 1 o.7 .							
Eckl. hemman. Arr. Ivan							

Fastighet och ägare Ägobeskrivning	Ägo- figur- nr	Förbättrad mark		Värde pr ha		Båtnad	
		åker, tomt	annan	före	efter	pr ha	pr ägofigur
		hektar	hektar	kronor	kronor	kronor	kronor
Fridolf							
åker, mylla på sand o.grus	12	0.38		2400	4000	1600	608:--
" , torvbl.mylla på stenb. grus	13	0.21		2400	4000	1600	336:--
" , "	14	0.16		2000	4000	2000	320:--
" , "	15	0.19		2000	4000	2000	380:--
" , "	16	0.60		2000	4000	2000	1200:--
" , "	17	0.02		2800	4000	1200	24:--
" , torv- och sandbl.myl- la på stenb.grus	18	0.74		2000	4000	2000	1480:--
" , "	19	0.40		2400	4000	1600	640:--
" , "	20	1.70		2000	4000	2000	3400:--
" , djup torv- och sand- bl. mylla	21	0.38		1750	3500	1750	665:--
" , "	22	0.42		1750	3500	1750	735:--
" , "	23	0.68		1750	3500	1750	1190:--
" , "	24	0.03		2800	3500	700	21:--
" , "	25	0.66		2100	3500	1400	924:--
" , "	26	0.10		2800	3500	700	70:--
" , "	27	0.69		2100	3500	1400	966:--
" , torvbl.mylla på grus och sand	28	0.08		2800	3500	700	56:--
" , "	29	0.17		2100	3500	1400	238:--
" , "	30	0.13		2100	3500	1400	182:--
" , torvmylla på torv	31	1.09		1750	3500	1750	1907:50
" , "	32	0.72		2100	3500	1400	1008:--
" , torvbl.mylla på sand	33	1.06		2000	4000	2000	2120:--
" , "	34	0.46		2000	4000	2000	920:--
" , "	35	0.57		2000	4000	2000	1140:--
" , "	36	0.25		2800	4000	1200	300:--
överföres		11.89					20830:50

VÄRDERINGSLÄNGD

Fastighet och ägare Ägobeskrivning	Ägo- figur- nr	Förbättrad mark		Värde pr ha		Båtnad	
		åker, tomt	annan	före	efter	pr ha	pr ägofigur
		hektar	hektar	kronor	kronor	kronor	kronor
Överfört		11.89					20830:50
åker, torvbl.mylla på sand	37	0.67		3200	4000	800	536:--
" , " (stenb.)	38	0.23		1200	1500	300	69:--
" , "	39	0.03		2400	4000	1600	48:--
" , torvmylla på sand	40	1.45		2000	4000	2000	2900:--
ängsmärk, torvjord	41		0.22	1000	2000	1000	220:--
" , "	42		0.46	1000	2000	1000	460:--
" , "	43		0.70	1800	2000	200	140:--
" , stenb.	44		0.11	1800	2000	200	22:--
" , "	45		0.25	1400	2000	600	150:--
" , "	46		0.09	1600	2000	400	36:--
" , "	47		0.26	1200	2000	800	208:--
" , "	48		0.44	1500	3000	1500	660:--
" , "	49		0.32	1500	3000	1500	480:--
Summa		14.27	2.85				26759:50
Af 21/160 mtl Brönnestad 14 *							
Hubert Lind							
0.5/0.9 åker, torvmylla på sand	50	0.60		2000	3600	1600	960:--
" , ngt stenb.	51	0.47		2100	3500	1400	658:--
" , "	52	0.03		2800	3500	700	21:--
0.6/0.9 " , "	53	0.41		2100	3150	1050	430:50
0.6/0.9 " , torvmylla på mo	54	0.95		2400	3600	1200	1140:--
" , "	55	0.07		3600	4000	400	28:--
" , "	56	0.30		2800	4000	1200	360:--
" , "	57	0.17		3200	4000	800	136:--
" , "	58	0.24		3600	4000	400	96:--
" , "	59	0.17		3600	4000	400	68:--
ängsmärk	60		0.17	1400	2000	600	102:--
Överföres		3.41	0.17				3999:50

Fastighet och ägare Ägobeskrivning	Ägo- figur- nr	Förbättrad mark		Värde pr ha		Båtnad	
		åker, tomt	annan	före	efter	pr ha	pr ägofigur
		hektar	hektar	kronor	kronor	kronor	kronor
Överfört		3.41	0.17				3999:50
Ängsmark	61		0.87	1200	2000	800	696:--
"	62		0.28	1200	1800	600	168:--06/09
"	63		0.55	700	800	100	55:--07/08
"	64		0.78	600	700	100	78:--06/07
"	65		0.97	600	700	100	97:--06/07
Summa		3.41	3.62				5093:50
<u>Sammandrag.</u>							
Aa 31/400 mtl Brönnestad 4.	8						
Janne Johansson		0.30	0.82				760:--
Ab 23/800 mtl Brönnestad 4.	24						
Ture Vinberg			0.64				288:--
Ae 1/80 mtl Brönnestad 4.	5						
Sösdala Kommun. Arr. Janne							
Johansson.		0.51	0.04				828:80
Ad avst. Brönnestad 13.	1						
Bernt Axelsson		0.18					72:--
Ae 1/1 och 3/8 mtl gemensam							
Ägovidd för Brönnestad 1	1						
och 7. Eckl. hemman.							
Arr. Ivan Fridolf		14.27	2.85				26759:50
Af 21/160 mtl Brönnestad 14.	1						
Hubert Lind		3.41	3.62				5093:50
Summa		18.67	7.97				33801:80

KOSTNADSFÖRSLAG

Läge	Längd m	Arbete, material e. d.	Antal	å-pris kr.	Kostnad	Summa
					kronor	kronor
till	11	"Brönnestadsbäckens vattenavledningsföretag 1956"			1	-
Brönnestads socken av Kristianstads län.						
5+50-25+50	2000	Dikessträckan A-B.				
5+50-11+67	617	Schaktning för öppen kanal av grus med mycket sten o. röt- ter	m ³	375 5:--	1875:--	
		D:o av stenbunden grus med rötter	"	1050 3:25	3412:50	
		D:o av sandbl. dyjord med rötter	"	400 2:75	1100:--	6387:50
11+67-20+00	833	D:o av stenbunden grus	"	875 3:--	2625:--	
		D:o av sandbl. dyjord m.m.	"	2100 2:50	5250:--	7850:--
20+00-25+50	550	D:o av stenb. grus	"	550 3:--	1650:--	
		D:o av sandbl. dyjord m.m.	"	875 2:50	2187:50	3837:50
14+21,20+00, 23+11		Ägovägsbroar på järnbalkar med körbana av 3" plank enl. ritning	st	3 2500:--	7500:--	7500:--
11+67		Undergjutning av landsvägsbron vid 11+67 enl. ritning eller alternativt ombyggnad av den- samma medelst 2 st. 2000 mm:s kulvertledningar utföres och bekostas av vägförvaltningen i Kristianstads län och med- räknas ej här				--:--
		För oförutsedda fall, arbetets tillsyn m.m. tillägges om- kring 10 %				2625:--
		Summa				28200:--
Avloppet rätas å sträckan						

[illegible]

Sammanställning av förrättningskostnader

till Brönnestadsbäckens vattenavledningsföretag 1956 i Brönnestads socken av Kristianstads län.

Ersättning till statsverket enligt lantbruksingenjörss-

taxan

864:--

Förrättningsmannens utlägg (annonser och inbindning

av 2 band handlingar m.m.)

65.06

Gode männens resekostnads- och traktamentsersättning

126.-

Hantlangning m.m.

335.-

Summa

1.390.06

Brönnestad pr Tormestorp den 22 mars 1956.

Klas Westling

lantbruksingenjör, förrättningsman.