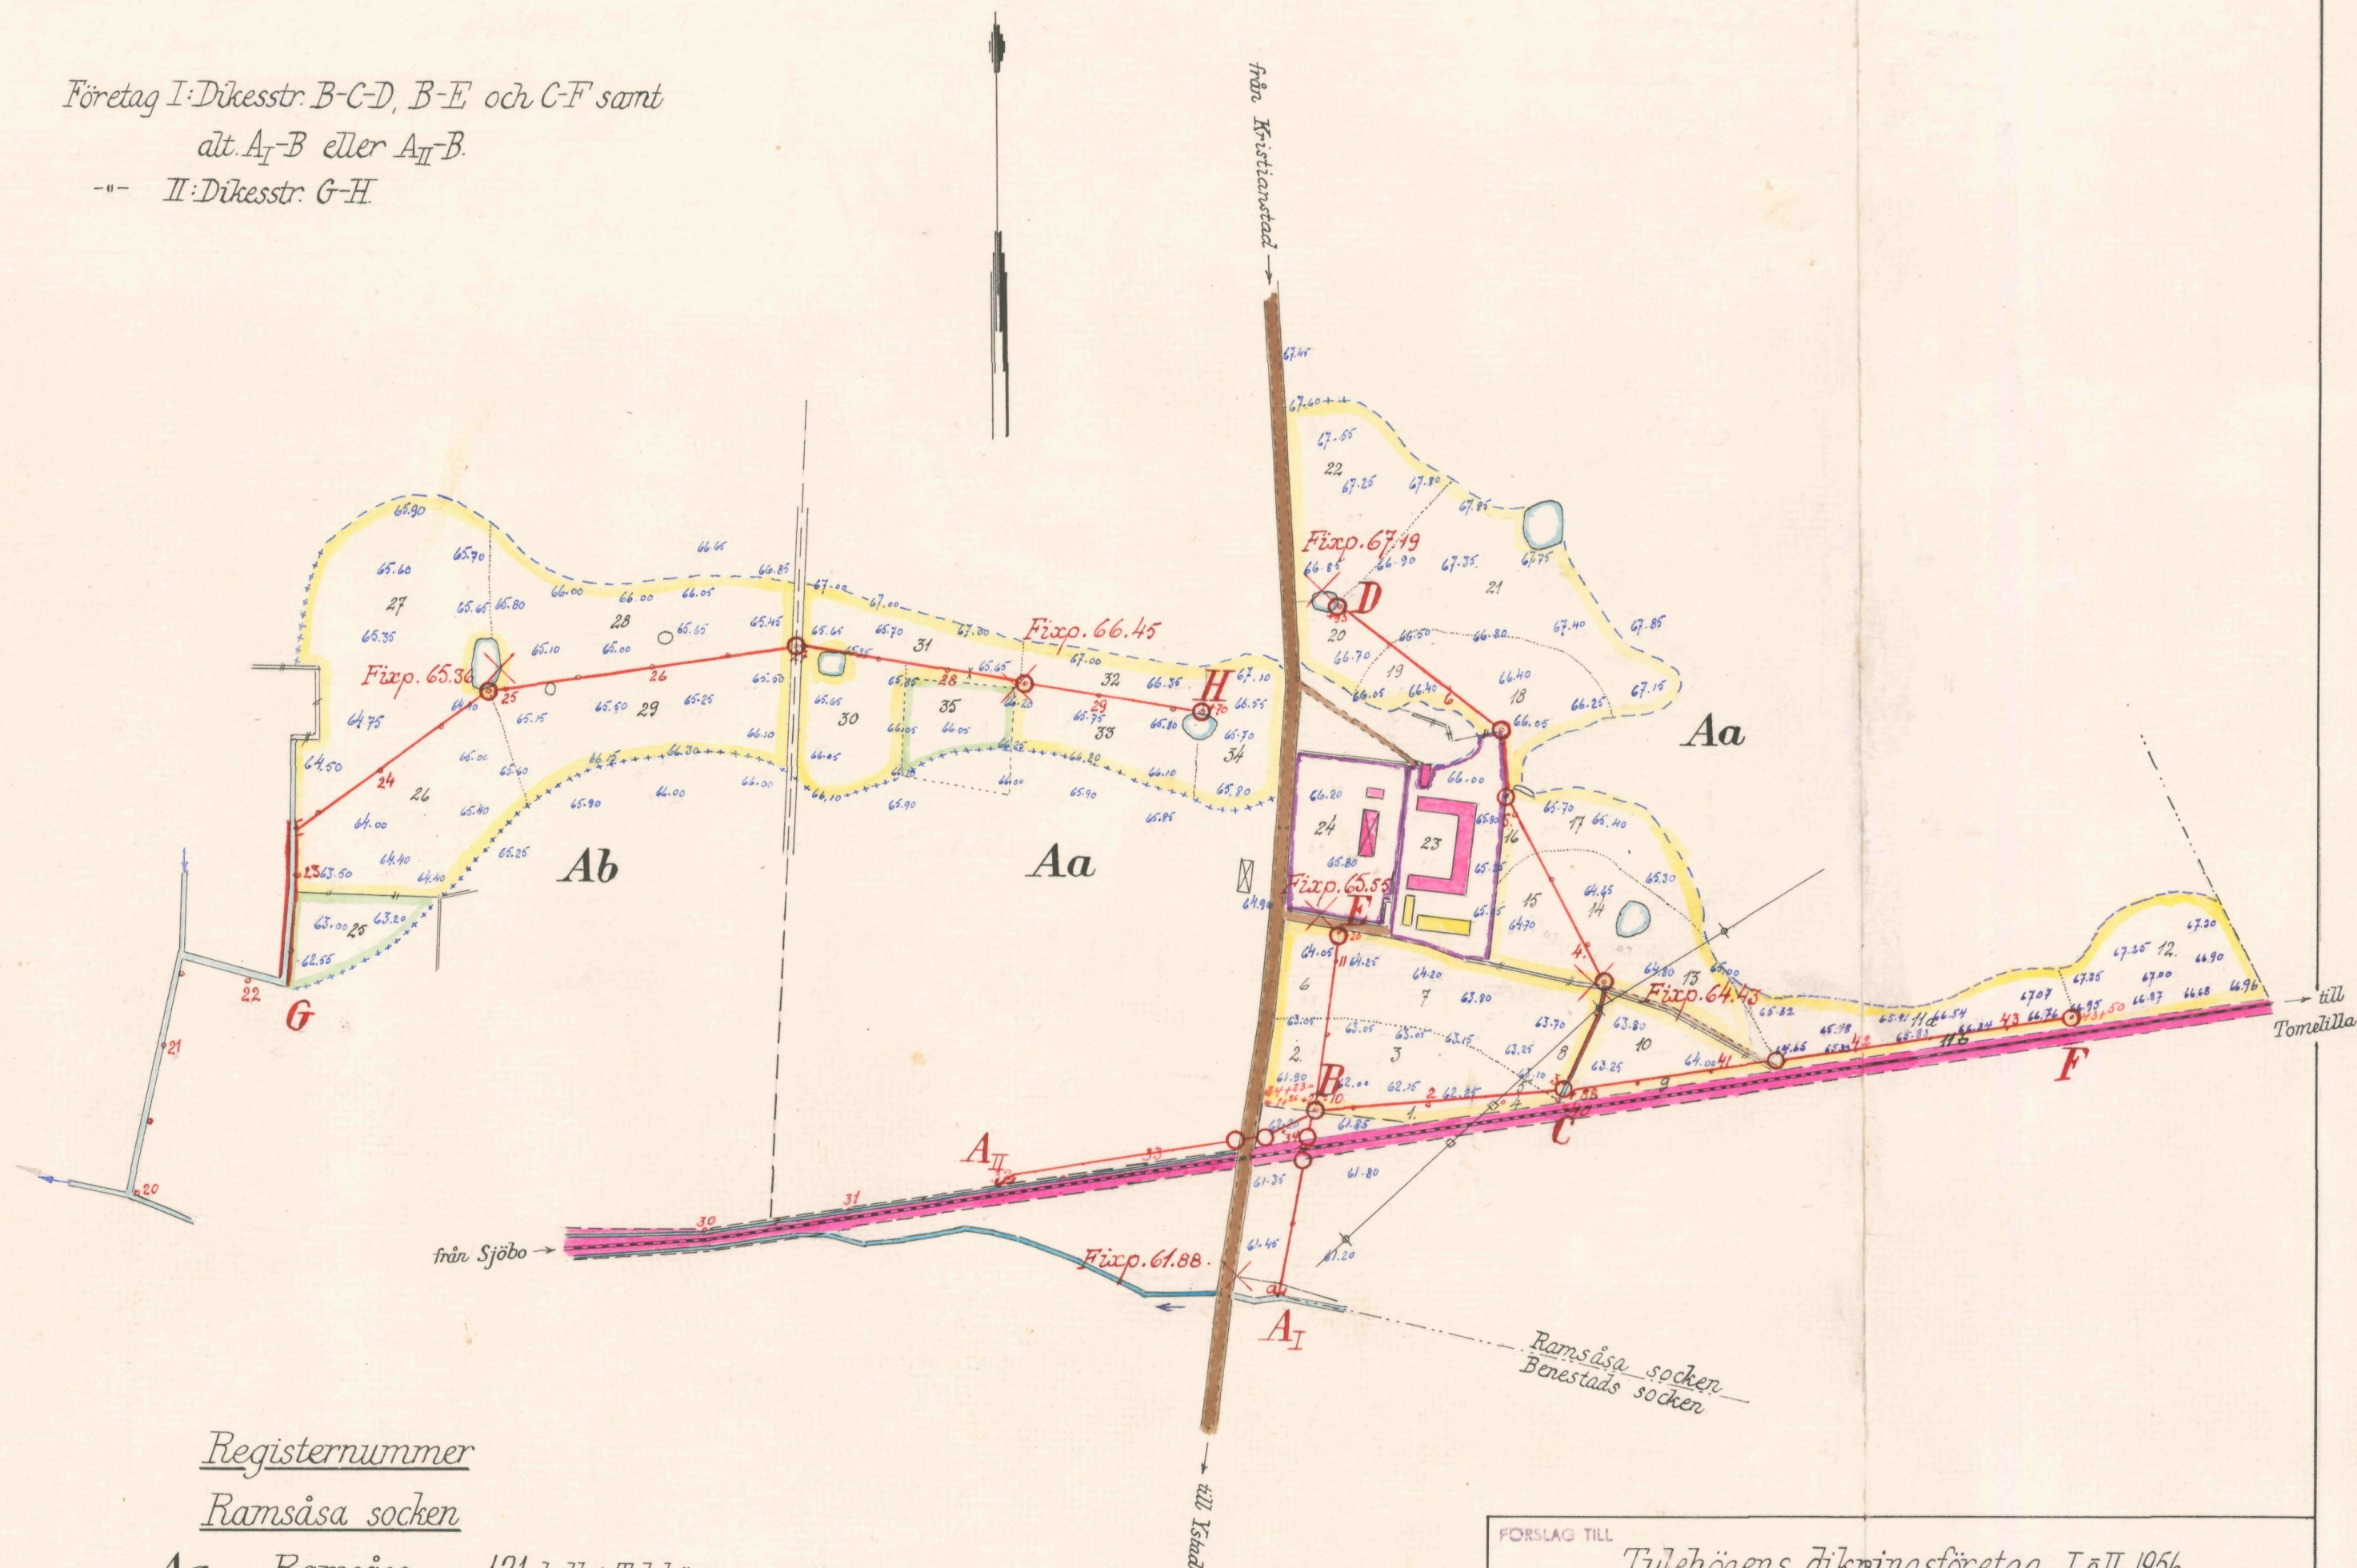


Företag I: Dikesstr. B-C-D, B-E och C-F samt

alt. A_I-B eller A_{II}-B.

II: Dikesstr. G-H.



Registernummer

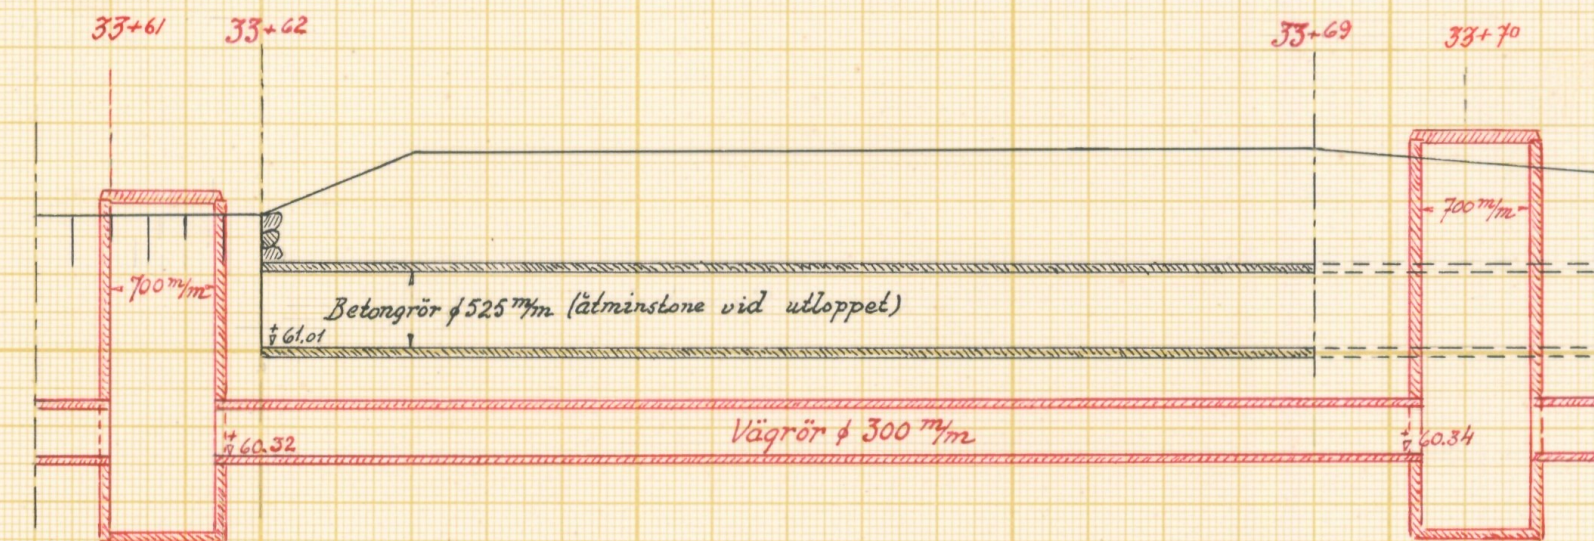
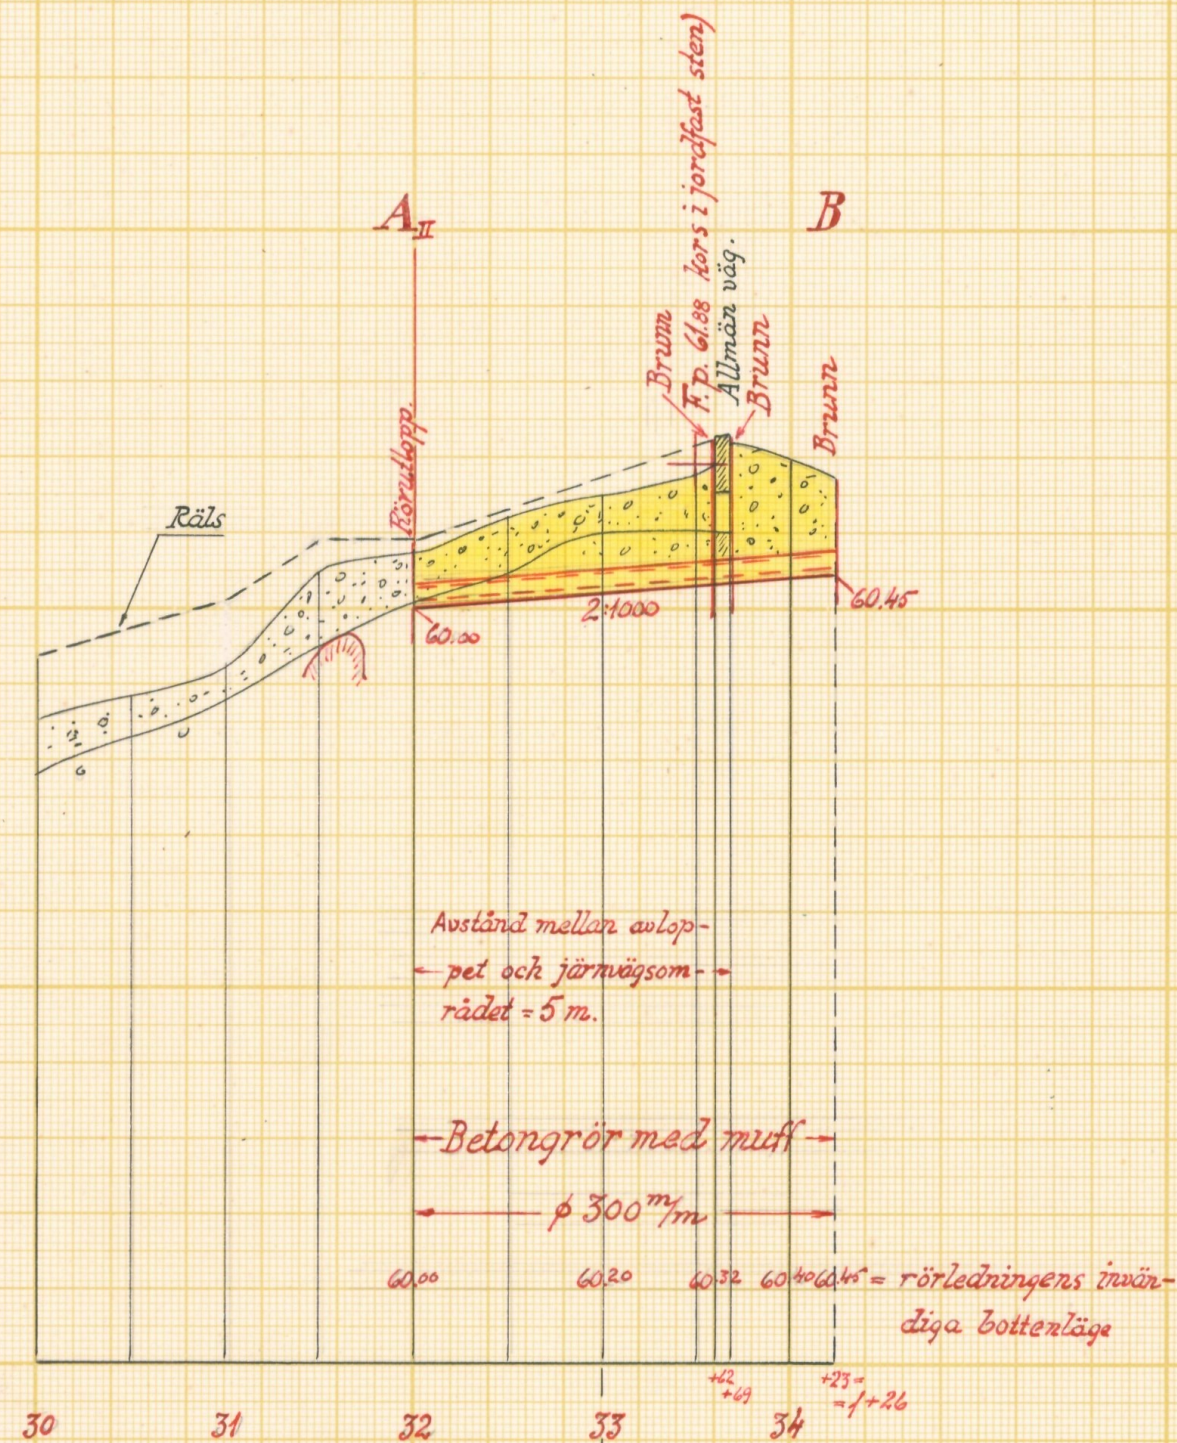
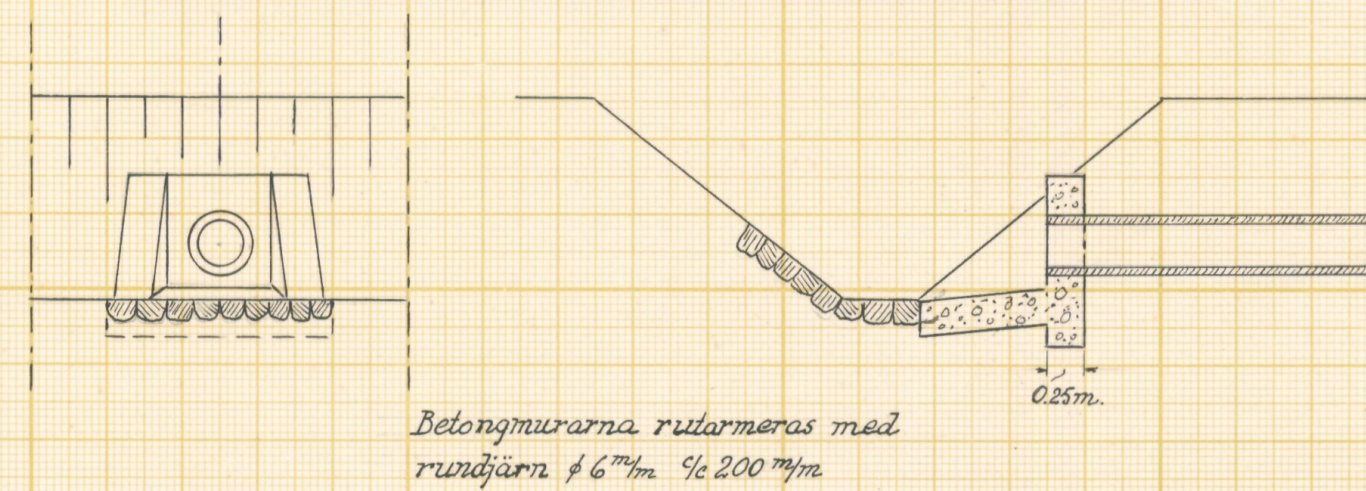
Ramsåsa socken

Aa Ramsåsa 12¹ kallat Tylehögen

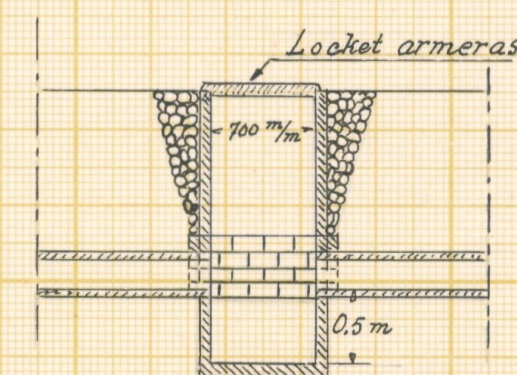
Ab " 21² " "

FÖRSLAG TILL		Tylehögens dikeföretag I & II 1956	
I Ramsåsa		SOCKEN(NAR) AV Kristianstads LÄN	
UPPRÄTTAT ÅR(EN) 1956	(I HÄN) SAMBÄND MED SYNEFÖRRÄTTNING ENL. VATTENLAGEN AV		
ORIGINAL	Klarbeställing		
KOPIA	(NAMN)		
L 2		statens lantbruksingenjör	
ANTAL RITN. ST. 3	KUNGL. LANTBRUKS STYRELSENS ARKIV	Nr 448	

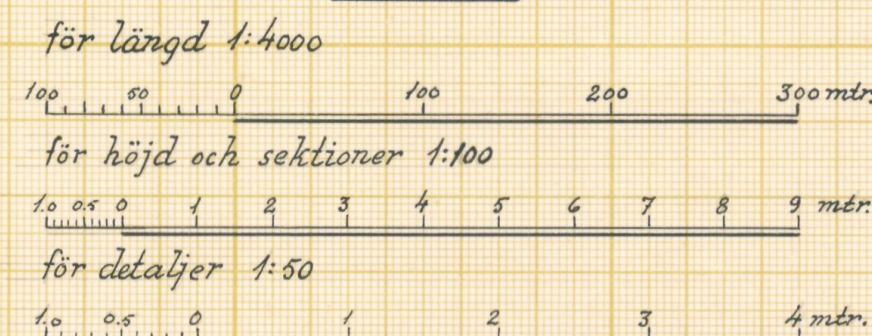
Förslag till trumma under landsvägen vid 33+62

Typritning för rörutlopp vid 23+32 samt vid A_I eller A_{II} .

Typritning till intagningsbrunnar.



Skalar:



Förslag till Tylehögens dikningsföretag I & II 1956

i Ramsåsa socken(-nar) av Kristianstads län
upprättat år(-en) 1956 { utan } samband med syneförrättning enl. vattenlagen avOriginal
KopiaKlas Westling
(Namn)
statens lantbruksingenjör
(Titel)

L 2

Antal ritn. st. 3

Arkivnummer

448



Akt nr:

11-L2-448

Synehandlingar

rörande

Tylehögens

dikningsföretag I och II 1956

i Ramsåsa socken

av Kristianstads län.

L 2 3 448

O R I G I N A L H A N D L I N G A R

rörande

torrläggning av mark inom Ramsåsa n:ris 12 och 21
(kallat Tylehögen) i Ramsåsa socken av Kristianstads
län; upprättade åren 1955-56 vid syneförrättning en-
ligt vattenlagen av

Klas Westling,
statens lantbruksingenjör.

Handlingarna innehålla förutom titelblad fyrtio (40) skrivna och pa-
ginerade sidor + 2 tidningar samt åtföljas av plan-, profil- och sek-
tionsritningar i 3 blad.

Ö V E R S I K T S K A R T A.

Skala 1:100.000.



Generalstabsblad nr 2 (Ystad).

1.
Protokoll fört vid syneför-
rättning enligt 10 kap. vattenla-
gen rörande utförande av vatten-
avlopp för torrläggning m.m. av
mark inom Ramsåsa n:ris 12 och 21
(kallat Tylehögen) i Ramsåsa socken
av Kristianstads län.

År 1955, november 8, kl. 10.30 f.m. hos lantbr. Bo Birger på Tyle-
högens gård.

Närvarande:

undertecknad lantbruksingeniör, förrättningsman
sökanden

Bo Birger, arrendator av Tylehögen,

övriga sakägare eller ombud

Kungl. Maj:t och Kronan genom domänintendenten J. Bergman jäm-
likt instruktion,

Vägförvaltningen i Kristianstads län genom ingenjören N. Emmertz
samt

Statens järnvägar genom ingenjören Erik Wöög enl. bif. fullmakt.

§ 1.

Det för förrättningsmannen utfärdade förordnandet upp-
lästes, och jäv mot denne anmäldes på tillfrågan ej.

§ 2.

Den efter verkställda förundersökningar upprättade pro-
filritningen över de avloppsdikey, om vilkas utförande fråga var,
företeddes tillika med plankarta över den mark, som befunnits för
sin torrläggning beroende av företagets utförande.

§ 3.

Sökanden yrkade, att avloppen skulle utföras med sådant
djup och dimensioner, att trygghet mot översvämning samt möjlig-
het till markens torrläggning till omkring 1.2 meters djup däri-
genom i regel bleve beredd, och borde avloppen utföras som täck-

2,
ta ledningar.

De planerade avloppen avsågo egentligen utförande av tvenne av varandra oberoende företag det ena avseende torrläggning av marken öster om landsvägen Kristianstad-Ystad vid Tylehögen och det andra avseende torrläggning av marken väster om nämnda väg vid Tylehögen. Beträffande marken öster om landsvägen måste denna före tillkomsten av järnvägen Sjöbo-Tomelilla ha torrlagts genom avlopp i nord-sydlig riktning fram till bäcken i gränsen mellan Ramsåsa och Benestads socknar. När järnvägen utfördes i början av 1890-talet hade dessa avlopp avskurits, och i stället hade ett avlopp upptagits på järnvägens norra sida, väster om landsvägen Kristianstad-Ystad. En trumma hade också utförts genom landsvägen för avledande av det från öster tillrinnande vattnet.

Sökanden yrkade nu, att ett avlopp skulle utföras genom banvallen ungefär 40 meter öster om det ställe, där järnvägen korsade landsvägen, och ett avlopp utföras från nya trumman och fram till gränsbäcken. Det borde vara en fördel för Statens järnvägar att slippa vattnet i diket längs banvallen, och dessutom behövde trumman genom landsvägen i dylikt fall ej heller ombyggas.

§ 4.

Beträffande trumman genom landsvägen vid järnvägsövergången hade denna, som ovan anförts, utförts i samband med järnvägens tillkomst. Vägförvaltningens ombud meddelade, att han ansåg, att därest landsvägstrumman skulle ombyggas i samband med företagets utförande, borde ombyggnadskostnaden bestridas av Statens järnvägar, enär trumman utförts för järnvägens räkning.

Därest en rörledning komme att utföras öster om och parallellt med landsvägen fram till gränsbäcken, yrkade ingenjör Emmertz, att rörledningen skulle läggas på ett avstånd från landsvägen av omkring 30 meter. Förslag förelåg nämligen att i samband med ombyggnad av landsvägen utföra skenfri korsning med järnvägen, i vilket fall landsvägen skulle framdragas på hög bank över järnvägen. För

att rörledning ej skulle täckas av vägbanken eller dess slänter, var det nödvändigt att rörledningen utfördes på betryggande avstånd från vägen.

§ 5.

Förrättningsmannen meddelade, att sedan erforderliga värderingar och utredningar utförts, komme sakägarna att kallas till nytt sammanträde å sätt i vattenlagen 10 kap. 65 § funnes stadgat.

Tylehögen pr Tomelilla den 8 november 1955.

Klas Westling.

statens lantbruksingeniör.

Protokollet genast uppläst betygas:

Klas Westling.

År 1956, maj 17, kl. 14 hos lantbr. Bo Birger på Tylehögens gård.

Närvarande:

undertecknad lantbruksingeniör, förrättningsman

skiftesgodemännen Arvid Norling i Ullstorp och Karl Håkansson i

Ramsåsa,

sakägarna

Bo Birger, arrendator av Tylehögens gård,

Kungl. Maj:t och Kronan genom domänintendenten J. Bergman jämlikt instruktion,

Vägförvaltningen i Kristianstads län genom ingenjören N. Emmertz och

Statens järnvägar genom ingenjören Curt Sjöholm enl. bif. fullmakt.

§ 6.

Något jäv mot skiftesgodemännen Arvid Norling och Karl

4.
Håkansson anmälde på tillfrågan ej.

§ 7.

Sedan synemännen verkställt uppskattning av torrlägningsområdena avgåvo de sitt utlåtande angående företaget, varjämte det av förrättningsmannen upprättade förslaget med därtill hörande längder genomgicks med sakägarna.

§ 8.

Särskild arbetsstyrelse för företagen erfordrades ej.

Kartor och handlingar rörande förrättningen skulle förvaras av lantbrukaren Bo Birger, adress Tylehögen pr Tomelilla.

§ 9.

Sammanställning över förrättningskostnaderna företeddes och meddelade förrättningsmannen, att räkning å det arvode, som enligt lantbruksingeniörstaxan skulle inbetalas till statsverket, komme att tillsändas sökanden från lantbruksnämnden i Kristianstad.

§ 10.

Sedan bestämmelserna angående besvär mot förrättningen enligt grunder i vattenlagen 11 kap. 85 § meddelats sakägarna, förklarades förrättningen avslutad.

Tylehögen pr Tomelilla den 17 maj 1956.

Klas Westling
statens lantbruksingeniör.

Biträdande godemän:

Bror Persling

Karl Håkansson

KUNGL. DOMÄNSTYRELSEN

Telefon: 22 50 40

POSTGIROKONTO 1092

I SVARSSKRIVELSE

TORDE ÅBEROPAS NR: J: 4302...

d. 1/7 1953

Föredragande:

E. Viroulet-Fagerström

Arrendatorn av kronoegendomen Ramsåsa nr 12 och Ramsåsa nr 21
litt. A i Ramsåsa socken av Kristianstads län,

Bo Birger,

T o m e l l i l l a.

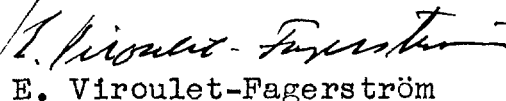
Angående torrläggning av mark tillhörande egendomen.

Med anledning av Eder skrivelse den 18 juni 1953 får Kungl.
domänstyrelsen meddela, att styrelsen icke har något att erinra
emot att Ni ställer Eder som sökande till syneförrättning enligt
10 kap. vattenlagen för undersökning av och framläggande av för-
slag till torrläggning av viss mark tillhörande den av Eder inne-
havda kronoegendomen, under uttrycklig förutsättning att styrel-
sen blir i tillfälle att granska det blivande utlåtandet vid
syneförrättningen i god tid innan tiden för anförande av klander
mot förrättningen utgår. Stockholm den 1 juli 1953.

Kungl. domänstyrelsen



Emil Holmström


E. Viroulet-Fagerström

M. III M-57-53

Ant. d. 18 AUG 1953

III Landskansliet
i Kristianstads län

M

Till Länsstyrelsen i Kristianstads län,

Undertecknad får härmed vördsamt anhålla om förordnande för statens lantbruksingeniör att enligt gällande vattenlag handlägga syneförrättning rörande utförande av vattenavlopp för torrläggning av mark till kronoegendomen Tylehögen (Ramsåsa n:ris 12 och 21) i Ramsåsa socken av Kristianstads län.

De sakägare, som beröras av företaget, torde först kunna angivas av förrättningsmannen, men företaget beräknas komma att beröra Statens järnvägar (järnvägslinjen Malmö-Simrishamn) samt vägförvaltningen i länet.

Kungl. Domänstyrelsens medgivande för mig att begära förrättningen bifogas.

Tylehögen pr TOMELILLA den 17 aug. 1953.

Bot Bengt

99/53.
LÄNSSTYRELSEN

I

KRISTIANSTADS LÄN

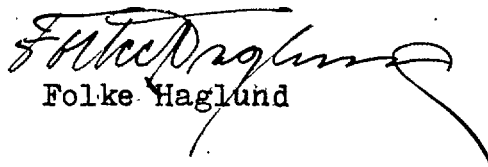
LANDSKANSLIET

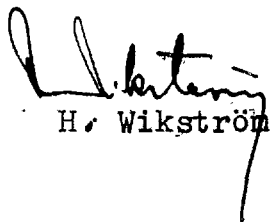
Till Statens lantbruksingeniör Klas Westling,
Kristianstad.

Jämlikt 10 kap. 33 § vattenlagen finner länsstyrelsen på
därom av Bo Birger, Tylehögen, Tomelilla, gjord ansökan skäligt
förordna Eder att i enlighet med föreskrifterna i nämnda lag,
därest laga hinder ej möter, verkställa syneförrättning rörande
utförande av vattenavlopp för torrläggning av mark till krono-
egendomen Tylehögen (Ramsåsa n:ris 12 och 21) i Ramsåsa socken.

Kristianstad i landskansliet den 18 augusti 1953.

På länsstyrelsens vägnar:


Folke Haglund


H. Wikström

IIIM 57 53.

Nr 1487.

8.
Lantbruksingenjörens kungörelse rörande syne-
förrättning den 8 nov. 1955 kl. 10.30 f.m.
inom Ramsåsa n:ris 12 och 21 i Ramsåsa soc-
ken av Kristianstads län.

K U N G Ö R E L S E .

Syneförrättning enl. vattenlagen rörande torrläggning
av mark inom Ramsåsa n:ris 12 och 21 i Ramsåsa socken av Kristian-
stads län, vilket företag även angår anläggningar för allmän väg
och järnväg inom torrläggningsområdet, kommer att handläggas vid
sammanträde hos lantbr. Bo Birger, Tylehögens gård pr Tomelilla
den 8 november 1955 kl. 10.30 f.m., då sakägare hava att tillstä-
deskomma för utförande av sin talan.

Kristianstad den 14 oktober 1955.

Klas Westling
statens lantbruksingenjör.

Anslaget i laga ordning
i Ramsåsa församling
den 16-23/10 1955
[Signature]
Kyrkonämde ordförande / Kyrkoadjunkt

Avsänd till pastorsämbetet i Ramsåsa socken den 14 okt. 1955.

9.
Lantbruksingenjörens kungörelse rörande syne-
förrättning den 17 maj 1956 kl. 14, inom
Ramsåsa n:ris 12 och 21 i Ramsåsa socken av
Kristianstads län.

K U N G Ö R E L S E.

Syneförrättningen enl. vattenlagen rörande torrläggning
av mark inom Ramsåsa n:ris 12 och 21 i Ramsåsa socken av Kristian-
stads län, vilket företag även angår anläggningar för allmän väg
och järnväg inom torrläggningsområdet, kommer att handläggas vid
nytt sammanträde hos lantbr. Bo Birger, Tylehögens gård pr Tome-
lilla den 17 maj 1956 kl. 14.

Kristianstad den 24 april 1956.

Klas Westling
statens lantbruksingenjör.

Anslaget i laga ordning

i Ramsåsa församling

den 29 april 1956

Kyrkoherde v. Pastor Komminister Kyrkoadjunkt

Avsänd till pastorsämbetet i Ramsåsa socken den 24 april 1956.

Rättegångsfullmakt.

Med stöd av § 67 i Kungl. Maj:ts instruktion för Järnvägsstyrelsen med underlydande linjebefäl den 22 juni 1928, införd i Svensk Författningssamling nr 216 samma år, befullmäktigar jag härigenom baningenjören P.O.V. Sjöstrand, Ystad,

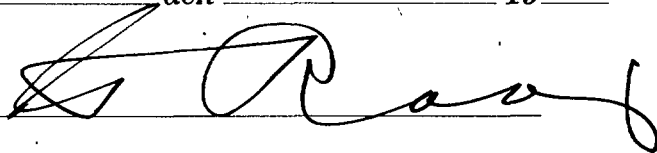
_____ eller den,
han i sitt ställe förordnar, ~~att vara~~ _____

utföra och bevaka Statens järnvägars talan ~~i mål mot~~ vid syneförättning enl. vattenlagen rörande torrläggning av mark inom Ramsåsa n:ris 12 och 21 ~~angående~~ i Ramsåsa socken i Kristianstads län.

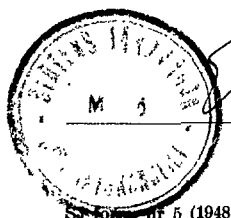
Fullmakten medför icke behörighet att ingå förlikning eller att uppbära ersättning för rättegångskostnad.

Ombudets laga åtgärder godkännas.

M a l m ö den 17.10. 19 55.



Bevittnas:







**FULLMAKT för ombud vid
lantmäteri- eller dylik förrättning**

Häriigenom befullmäktigas Ingenjör Erik Höög
Befattning och namn

att statens järnvägars talan föra och rätt bevaka vid ~~förrättning rörande~~ syneförrättning enl.
Enligt uppgift i kallelsen
vattenlagen rörande torrläggning av mark inom Ramsåsa n:ris 12 och 21

i Ramsåsa socken i Kristianstads län
t. ex. socken och kommun av län

Ombudets laga åtgärder godkännas.

Denna fullmakt är utfärdad med stöd av Arbetsordning för distriktsbefälet (intagen i Statens järnvägars författningssamling, särtryck nr 3).

Ystad den 18.10 19 55

Pehr Sjöstrand
(Pehr Sjöstrand)

Baningenjör,
föreståndare för 28 bansektionen

Telefon: 10278

På en gång närvarande vittnen:

Pehr Sjöstrand
Ystad

Enoch Lamm
Ystad

FULLMAKT för ombud vid
lantmäteri- eller dylik förrättningHärigenom befullmäktigas Ingenjör Curt Sjöholm

Befattning och namn

att statens järnvägars talan föra och rätt bevaka vid förrättning rörande syneförrättning enl.

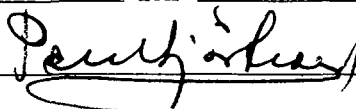
Enligt uppgift i kallelsen

vattenlagen rörande torrläggning av mark nr 12 och 21i Ramsåsa sockenKristianstads län

t. ex. socken och kommun av län

Ombudets laga åtgärder godkännas.

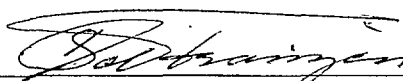
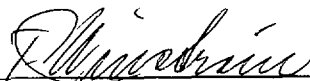
Denna fullmakt är utfärdad med stöd av Arbetsordning för distriktsbefälet (intagen i Statens järnvägars författningssamling, särtryck nr 3).

Ystad den 17.5 19 56(Pehr Sjöstrand)

Baningenjör,

föreståndare för 28 bansektionenTelefon: Ystad 10278

På en gång närvarande vittnen:



F Ö R T E C K N I N G

över delägare i det avdikningsföretag, som avser torrläggning av mark inom Ramsåsa n:ris 12 och 21 i Ramsåsa socken av Kristianstads län, vilka jämlikt vattenlagen 10 kap. 8 och 40 §§ underrättats angående sammanträdet den 8 november 1955 kl. 10.30 f.m.

- | | | |
|---|----------|---------------|
| 1. Länsstyrelsen | | KRISTIANSTAD |
| 2. Lantbrukare Bo Birger, | Tylehög, | TOMELILLA |
| 3. Domänintendenten J. Bergman, | | HÖÖR |
| 4. Distriktschefen för Statens Järnvägars III:dje distrikt, | | MALMÖ |
| 5. Vägförvaltningen i Kristianstads län, | | KRISTIANSTAD. |

Att underrättelser avsänts till förestående sakägare med posten den 14 oktober 1955, intygas.

I tjänsten:

Klas Westling.

Angående sammanträdet den 17 maj 1956 kl. 14 har underrättelser avsänts till

- | | | |
|---|--------------------|---------------|
| 9. Lantbrukaren Bo Birger, | Tylehögen, | Tomelilla, |
| 10. Domänintendenten J. Bergman, | | Höör, |
| 11. Ingeniören Erik Höög, | Statens järnvägar, | Ystad och |
| 12. Vägförvaltningen i Kristianstads län, | | Kristianstad. |

Att underrättelser avsänts till förestående personer m.m. med posten den 24 april 1956, intygas.

I tjänsten:

Klas Westling.

STATENS JÄRNVÄGAR

DISTRIKTSCHEFEN

III distriktet



Malmö 27.3.56

Lantbruksingenjören
i Kristianstads län

KRISTIANSTAD

Telefon

Anknytning

Eder referens

Edert brev

SJ referens

SJ diarieteckning

Ds 731/55

Tylehögens dikningsföretag

Sedan Ni med skrivelse den 6.3.56 för yttrande översänt förslag till Tylehögens dikningsföretag I och II i Ramsåsa socken, av vilka företag nr I berör statens järnvägar å bansträckan Högestad-Tomelilla, får distriktschefen härmed meddela följande rörande de två alternativen.

Sträckan A_I-B_{II}. Intet hinder att vattnet utsläppes i järnvägsdiket. Med åberopande av vattenlagen 7 kap 7 och 8 §§ anses statens järnvägar icke kunna åläggas att bekosta trumman genom den allmänna vägen.

Sträckan A_I-B_I. Intet är att erinra mot att den nya trumman under järnvägen utföres enligt Edert förslag. Statens järnvägar anses ej heller i detta fall kunna åläggas att bekosta trummans anordnande, enär företaget genom att utföra förstnämnda alternativ kan släppa ut vattnet i järnvägsdiket, som har sitt utlopp genom en c:a 600 m väster om landsvägen befintlig järnvägstrumma.

Oavsett vilket av alternativen som kommer till utförande måste det nuvarande järnvägsdiket bibehållas, likaså den befintliga trumman under vägen. Det kan nämligen befaras att de föreslagna avloppsledningarna icke ensamt kunna mottaga den vattenmängd, som under hastig snösmältning avrinner från den högre terrängen.

Kostnaden för trumman under järnvägen inklusive anslutningsbrunnar har beräknats till ca 2000 kronor.

För Distriktschefen

(6. B. Ögner)

VÄG- OCH VATTENBYGGNADSVÄRKET

VÄGFÖRVALTNINGEN
I KRISTIANSTADS LÄN

Dnr 1826/56-43

Postadress: Kristianstad

Telefon 158 30

Postgiro 18 29 11

Till

Statens Lantbruksingenjör

Kristianstad

Med anledning av Eder skrivelse den 28 mars 1956 med anhållan om yttrande avseende omläggning av trumma å vägen Nöbbelöv-Ystad (40), som ingår i förslag till Tylehögens dikningsföretag I och II 1956, får vägförvaltningen anföra följande.

1. Vägen, som är en av de äldsta i länet, torde utan tvekan ha tillkommit långt före tillkomsten av järnvägen Tomelilla-Sjöbo. Den aktuella trumman, som ligger inom järnvägens markområde på ett avstånd av ca 2 meter norr om banlinjens norra rälssträng, torde utan tvekan vara utförd av S.J. som sidotrumba för järnvägen och huvudsakligen för avledning av det ytvatten, som på grund av terrängens lutning mot banan samlas i det norra järnvägsdiket.

Före järnvägens tillkomst torde detta vatten ha runnit längs med vägen i de efter den tidens sed ganska djupa vägdikena till den vägtrumma, som ligger 100 meter söder om järnvägens sidotrumba.

Som ytterligare stöd för antagandet, att S.J. utfört och bekostat ifrågavarande trumma, kan anföras den omständigheten, att banan, som på denna plats ligger under marknivån på järnvägens norra sida, skulle tidvis kommit att stå under vatten, därest sidotrumba icke funnits.

2. Enligt vad som kunnat inhämtas från respektive vägmästareområden i Malmöhus och Kristianstads län, har något underhåll av trumman icke skett genom respektive vägförvaltnings eller vägstyrelsens i Malmöhus län försorg.

3. Trumman är försedd med rör i båda ändar. Detta tyder på att vägen breddats på båda sidor. Det är mycket troligt, att detta arbete utförts av vägstyrelsen i Färs härads vägdistrikt. Detta bör emellertid icke tagas som intäkt för att trumman skall anses tillhöra vägförvaltningen, emedan S.J. säkerligen icke velat bekosta detta arbete under hänvisning till att trumman varit tillräckligt lång vid järnvägens tillkomst. I

anslutning härtill kan nämnas, att S.J. icke heller bekostar exempelvis förlängning av moträler, som erfordras för vägbreddning, ehuru dessa ligga inom det område av allmän väg, som S.J. anser sig böra underhålla.

4. Kostnaden för trummans ombyggnad beräknas uppgå till 800:- kronor.

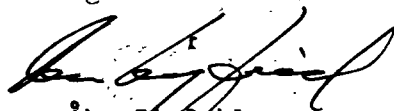
5. Upprättat förslag till ombyggnad av vägen Benestad-Tryde innefattar alternativt uppförande av viadukt över järnvägen. Korsningen är emellertid föreslagen att tills vidare bibehållas som plankorsning. Det kan emellertid antagas, att en viadukt senare kan bli aktuell, om trafikens omfattning därtill giver anledning. Då vägen dessutom skall breddas och i någon mån rätas och beläggas, vilket arbete är upptaget i nu gällande flerårsplan för åren 1956-57, synes ledningssträckan A_I-B böra förläggas på ett avstånd av ca 30 meter från nuvarande vägens kant.

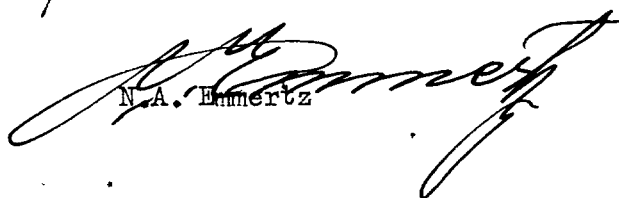
6. Därest ledningen lägges på angivet avstånd från vägen, beräknas densamma komma att ligga utanför blivande vägkant, även om en viadukt utföres. Vagrör äro därför icke erforderliga på sträckan A_I-B-E. Med hänsyn till att viadukten icke torde komma att utföras inom den närmaste 5-årsperioden, böra vagrör användas genom vägen, därest alternativet A_{II}-B väljes.

Under hänvisning till vad ovan anförts och till den omständigheten, att en landsvägstrumma redan finnes söder om järnvägen, till vilken trumma vattnet tidigare torde ha avletts, anser sig vägförvaltningen icke böra bekosta trumman i järnvägens sidodike, oavsett densamma är belägen inom område för allmän väg. Sistnämnda omständighet bör enligt vägförvaltningens mening icke utgöra hinder för att annan myndighet eller företag utför trumman, emedan 7 § 7 kap. vattenlagen medgiver vägens ägare (väghållaren) rätt överlämna arbetet inom detta område till den dikande.

Kristianstad den 14 april 1956

Vägförvaltningen i Kristianstads län


Åke Sigfrid


N.A. Emmertz

U T L Å T A N D E

angående utförande av vattenavlopp för torrläggning av mark inom Ramsåsa n:r 12 och 21 (kallat Tylehögen) i Ramsåsa socken av Kristianstads län avgivet av synemännen vid syneförrättning enligt 10 kap. vattenlagen åren 1955-56.

Avdikningsområdets belägenhet m.m.

Företaget, vars ändamål är att söka utvinna bättre torrläggningsmöjligheter för till huvudsaklig del redan odlad jord, är att hänföra till dikning. Det är beläget å Nybroåns nederböldsområde nr 89. Mot företagets utförande på sätt i detta utlåtande närmare finnes angivet möter enligt synemännens förmenande icke något laga hinder.

Sökande och uppdelning på skilda företag.

Sökande till förrättningen är arrendatorn av Tylehögen, Bo Birger, som enligt Kungl. Domänstyrelsens skrivelse den 1 juli 1953 erhållit tillstånd att begära förrättningen. Kungl. Domänstyrelsens skrivelse härom finnes bifogad ansökningsen.

Företagets utsträckning är beroende av sökandens yrkanden och förefintliga fallförhållanden, och omfattar syneförrättningen i anledning härav de dikessträckor, som å hithörande plankarta utmärkts med en heldragen, grov, röd linje för täckta avlopp och med tvenne jämnlöpande, röda linjer för öppet dike och äro nämnda avlopp och dike i övrigt betecknade B-C-D, B-E, C-F och G-H, varjämte tvenne alternativ uppgjorts till utförande av avloppet nedanför B av vilka avloppet enligt det ena alternativet betecknats A_I-B och enligt det andra A_{II}-B.

Enär vattnet inom torrläggningsområdet avbördas åt skilda håll, har torrläggningsområdet av synemännen uppdelats i 2 st. av varandra oberoende företag, och omfattar härvid företag I dikessträckorna B-C-D, B-E och C-F samt alt. A_I-B el-

ler A_{II}-B med ägofigurerna 1-24 samt

företag II dikessträckan G-H med ägofigurerna 25-35.

Plankarta och profilritning.

Över de avloppssträckor, om vilkas utförande fråga nu är, äro dels profil- och sektionsritningar uppgjorda utvisande lutningsförhållandena och avloppens beskaffenhet i övrigt, och dels plankarta upprättad utvisande den mark, som med nu befintliga avlopp ej kan torrläggas till 1.2 meters djup. Begränsningskurvan för den vattensjuka marken har lagts 0.8 meter över markytan vid platsen för avloppen, men har vid bestämmande av begränsningskurvan jämväl nödig hänsyn till markens avfall mot avloppen tagits.

Båtnadsuppskattning.

Jämlikt bestämmelserna i vattenlagen 7 kap. 22 § och 10 kap. 60 § hava synemännen uppskattat den mark, som ansetts beroende av företagens utförande, och har därvid uppskattning skett av marken såväl i dess skick före företaget, som ock i det skick, vari den beräknas komma efter företagens utförande, och framgå såväl de å de särskilda ägofigurerna som de å de olika fastigheterna belöpande andelarna av de särskilda värderingslängder, som finnas bilagda detta utlåtande. Av längden för företag I framgår, att inom detta företag markens värde före företaget av synemännen beräknats till 34.678 kronor, dess värde efter företaget till 48.300 kronor, vadan värdet av båtnaden inom detta företag beräknats till 13.622 kronor. Av motsvarande längd för företag II framgår, att inom detta företag ifrågavarande värden av synemännen beräknats till 22.223 kronor, 33.038 kronor och 10.815 kronor respektive.

Båtnaden utgöres av alstringsbåtnad. Vid uppskattning av denna har hänsyn tagits till såväl jordens naturliga godhet som markens höjdläge m.m., och har för bestämmande av höjdlägets inverkan på jordvärdena särskild gradtabell upprättats.

Nederbördsområde och dimensionering.

För att den beräknade jordförbättringen skall uppkomma måste torrlägningsarbetet utföras i överensstämmelse med förslaget, som är upprättat med hänsyn till framrinnande vattenmängd, markens lutningsförhållanden, dikningsarbetets ändamål m.m.

Nederbördsområdet har bestämts med ledning av rikets allmänna kartverks ekonomiska kartor över trakten och synes utgöra

vid punkt B	33 hektar	
C	30 "	
3+73	20 "	
5+57	15 "	
D	5 "	
E	1 "	
41+40	8 "	
F	2 "	
24+90	12 "	
26+96	6 "	och
H	2 "	.

Vid bestämmande av rörledningarnas dimensioner hava synemännen utgått från en största avrinning av 1.2 sekundliter pr hektar.

För övrigt hänvisas till plankarta, profil- och sektionsritningar jämte kostnadsförslag.

Ersättningar.

Enär marken inom företagen i sin helhet är belägen å kronoegendomen Tylehögen, kan någon ersättning för intrång av dike och upplag i samband med företagens utförande ej behöva ifrågakomma.

Broar och trummor samt föreskrift om huruvida dikessträckan A_I-B

eller A_{II}-B skall utföras.

I samband med utförandet av företag I erfordras utförandet av antingen ny trumma genom järnvägen i dikessträckningen A_I-B eller också ombyggnad av landsvägstrumman i dikessträckningen A_{II}-B. Beträffande kostnaden för dikessträckan A_I-B beräknas denna enligt det upprättade kostnadsförslaget inklusive järnvägstrumma till 3.600 kronor och kostnaden för dikessträckan A_{II}-B inklusive landsvägstrumma till 3.650 kronor. Ur kostnadssynpunkt torde det därför vara likgiltigt, vilken sträcka som utföres. På grund härav finna synemännen skäligt bestämma, att utloppet skall utföras efter sträckningen A_{II}-B, vilket är den sträckning efter vilken vattnet f.n. avrinner.

Enär företaget angår såväl Statens järnvägar som Vägförvaltningen i Kristianstads län, har förrättningsmannen på grund av bestämmelserna i vattenlagen 10 kap. 52 § insänt torrlägningsförslaget såväl till vederbörande distriktschef för Statens järnvägar som till Vägförvaltningen i Kristianstads län för yttrande. Såväl distriktschefens som vägförvaltningens yttranden finnas fogade till detta utlåtande.

Beträffande järnvägsanläggningen samt vattenavledningen genom och efter järnvägen inhämtas av paragraf 3 i förrättningsprotokollet, att järnvägen utfördes i början av 1890-talet. Före järnvägens tillkomst måste vattnet från företag I runnit i sydlig riktning fram till bäcken i gränsen mellan Ramsåsa och Benestads socknar, vilken bäck skär landsvägen omkring 100 meter söder om dikessträckan A_{II}-B. I samband med att järnvägen utfördes, anlades ingen trumma genom banvallen för avledande av vattnet inom företag I, utan i stället avleddes vattnet genom ett dike på järnvägens norra sida, och en trumma utfördes genom landsvägen för markens torrläggning. Denna trumma är emellertid ej utförd på så-

dant sätt, att ovanförliggande mark kan torrläggas till 1.2 meters djup.

Av vederbörande distriktschefs för Statens järnvägar yttrande framgår, att distriktschefen anser, att Statens järnvägar icke kan åläggas bekosta ombyggnad av trumman genom landsvägen. Av vägförvaltningens yttrande mom. 3 framgår, att vägförvaltningen anser, att trumman icke skall anses tillhöra vägförvaltningen, varför ej heller vägförvaltningen anser sig böra bekosta trummans ombyggnad. I sista stycket av sitt yttrande anför vägförvaltningen, att den trumma, som vägförvaltningen anser sig vara skyldig att hålla för torrläggning av markerna ovanför landsvägen, är trumman i gränsen mellan Ramsåsa och Benestads socknar, vilken trumma, som förut nämnts, är belägen omkring 100 meter söder om järnvägen. Till denna trumma torde nämligen även vattnet inom företag I tidigare avletts. Det antecknas, att denna trumma fortfarande erfordras för avledande av vattnet från ett resterande nederbördsområde ovanför landsvägen av ungefär 375 hektar.

Synemännen anse, att när den befintliga trumman genom landsvägen norr om järnvägen utfördes i början av 1890-talet, vilket torde skett genom försorg av järnvägens dåvarande ägare och på dennes bekostnad, borde avloppet utförts på sådant sätt, att ovanförliggande mark kunnat torrläggas till 1.2 meters djup. Därest del av allmän väg utförts efter den 1 januari 1880 förutsattes enligt vattenlagen i regel skyldighet att hava bro eller trumma utförd på sådant sätt, att ovanförliggande mark kan torrläggas till nämnda djup. Synemännen finna skäligt bestämma, att kostnaden för avloppet genom landsvägen med brunn på uppströms- och nedströmssidan av vägen bör bestridas av Statens järnvägar. Beträffande ombesörjandet av arbetena med landsvägstrummans ombyggnad skola bestämmelserna i vattenlagen 7 kap. 7 § iakttagas.

Det antecknas, att båtnaden inom företag I beräknats till 13.622 kronor samt kostnaderna undantagandes landsvägstrumman till 11.750 kronor.

Enligt paragraf 4 i förrättningsprotokollet har vid förrättningen yrkats, att en eventuell rörledning efter sträckningen A_I-B skulle läggas på ett avstånd från nuvarande landsvägen av omkring 30 meter, enär det förelåg förslag att utföra skenfri korsning mellan landsväg och järnväg, i vilket fall landsvägen skulle framdragas över järnvägen på en hög bank. Av vägförvaltningens skrivelse inhämtas emellertid, att korsningen tillslvidare är föreslagen att bibehållas som plankorsning. I det upprättade förslaget till utförandet av dikessträckan A_I-B har föreslagits, att rörledning^{II} en genom landsvägen vid 33+61-33+70 skall utföras med vägrör, men att sträckan från 33+70 till B skall utföras med vanliga standardrör av betong. För den händelse att vägförvaltningen med hänsyn till eventuell framtida vägbank för erhållande av skenfri korsning önskar sträckan 33+70-B eller del av denna sträcka utförd med rör, som fyller högre fordringar än nyssnämnda rör, bör vägförvaltningen senast inom en månad efter det förrättningen vunnit laga kraft till vederbörande domänintendent skriftligen lämna meddelande härom, och skall den genom ändringen uppkommande ökningen i kostnaderna för utförandet gäldas av vägförvaltningen i länet.

Kostnadsfördelning.

Med hänsyn till kostnadernas fördelning är torrlägningsområdet, som förut anförts, att betrakta som 2 st. av varandra oberoende företag, och omfattar härvid

företag I dikessträckorna A_I-B-C-D, B-E och C-F med ägofigurer^{II}na 1-24 samt

" II dikessträckan G-H med ägofigurer^{II}na 25-35.

Någon anledning till avdelningsbildning inom företagen för jämkning av kostnaderna mellan fastigheterna enligt bestämmel-

serna i vattenlagen 7 kap. 24 § föreligger ej. Då dessutom all mark inom företagen är belägen å de Kungl. Maj:t och Kronan tillhöriga fastigheterna Ramsåsa 12¹ och 21² (kallade Tylehögen m.m.), skola kostnaderna för företagens utförande och underhåll åvila nämnda fastigheter med fördelningsgrund mellan fastigheterna, som framgår av värderingslängderna.

Kostnaderna för syneförrättningen gäldas av sökanden.
Domstolsavgift.

Enär avgift enligt vattenlagen 11 kap. 95 § ej inom något av företagen skulle uppgå till 50 kronor, skall dylik avgift ej utgå.

Verkställighet.

Innan arbetet får påbörjas, skall denna syneförrättning hava vunnit laga kraft.

Arbetsföreskrifter.

Med avseende å företagen stadga synemännen i övrigt jämlikt vattenlagen 10 kap. 62 § :

att företagen skola benämnas Tylehögens dikningsföretag I och II 1956,

att arbetena skola vara fullbordade före utgången av år 1962, skolande arbetena inom de båda företagen även i detta hänseende betraktas som företag för sig, landsvägstrumman vid 33+61-33+70 bör dock vara ombyggd inom en månad efter det arbetena nedanför trumman anmälts färdiga till vederbörande baningeniör,

att arbetet inom varje företag skall anses lagligen avslutat, då godkännande avsyningsbevis lämnats av statens lantbruksingeniör eller den han i sitt ställe sätter,

att arbetena skola utföras enligt det upprättade förslaget, dock att mindre ändringar, som under arbetets utförande kun-

na visa sig lämpliga beträffande dikes läge och annat, som ej inverkar minskande på torrläggningens djup eller på avrinningen må efter hörande av statens lantbruksingeniör och med hans skriftliga medgivande företagas,

att cementrören skola gjutas av svensk cement, att de skola godkännas av statens lantbruksingeniör eller dennes ombud, innan de nedläggas, och att deras läge skall kontrolleras av statens lantbruksingeniör eller dennes ombud, innan de få höljas,

att den, som åtagit sig arbetet, ej må erhålla slutlikvid, förrän arbetet i sin helhet godkänts av statens lantbruksingeniör eller den han i sitt ställe sätter samt

att rensning av brunnar skall ske minst två gånger årligen och så ofta behov därav föreligger. Täckdikessystem böra ej kopplas direkt till rörsträngarna i företagen, utan bör kopplingen ske i brunnarna.

Besvärshänvisning.

Är någon missnöjd med åtgärd eller beslut under denna syneförrättning eller med detta synemännens utlåtande ingive inom sex-tio dagar från nedanstående dag sina till Söderbygdens vattendomstol i Stockholm ställda besvär. I besvären skola fullständigt upptagas klagandens alla påståenden och skälen därför, och skola vid besvären fogas de handlingar, klaganden vill åberopa till stöd för ändrings-sökandet. Besvären skola ingivas i tre exemplar.

Tylehögen pr TOMELILLA den 17 maj 1956.

Klas Westling, Bror Thoring, Carl Håkansson

VÄRDERINGSLÄNGD

Ägo- figur- nr	Förbättrad mark				Värde före torrläggning		Värde efter torrläggning		Båtnad	
	åker, tomt		annan		pr ha kronor	pr ägofigur kronor	pr ha kronor	pr ägofigur kronor	pr ha kronor	pr ägofigur kronor
	ha	a	ha	a						
1										
2										
Skattberäknings- och värderingslängd
till
Tytsjöögrens dikningsförelag I o II 1956
i Ramsåsa socken av Kristianstads län
Förelag I

Aa 1/4 mll Ramsåsa 12', Kungl. Maj:t och Kroun.

Ärendator Bo Bürger

åker, mylla på skrub. löbl. grus

- - - - -

- - - - -

tomtmark

tomt och lödgård

Summa

VÄRDERINGSLÄNGD

Ägo- figur- nr	Förbättrad mark				Värde före torrläggning		Värde efter torrläggning		Båtnad	
	åker, tomt		annan		pr ha kronor	pr ägofigur kronor	pr ha kronor	pr ägofigur kronor	pr ha kronor	pr ägofigur kronor
	ha	a	ha	a						
1										
2										
3										
4	1		14		2000	280:-	4000	560:-	2000	280:-
5	2		20		2000	400:-	4000	800:-	2000	400:-
6	3		60		2000	1200:-	4000	2400:-	2000	1200:-
7	4		03		2000	60:-	4000	120:-	2000	60:-
8	5		02		2000	40:-	4000	80:-	2000	40:-
9	6		22		3200	704:-	4000	880:-	800	176:-
10	7		93		2800	2604:-	4000	3720:-	1200	1116:-
11	8		09		2800	252:-	4000	360:-	1200	108:-
12	9		08		2800	224:-	4000	320:-	1200	96:-
13	10		44		2800	1232:-	4000	1760:-	1200	528:-
14	11a		72		3200	2304:-	4000	2880:-	800	576:-
15	11b		12		3200	384:-	4000	480:-	800	96:-
16	12		84		2000	1680:-	4000	3360:-	2000	1680:-
17	13		30		2800	840:-	4000	1200:-	1200	360:-
18	14		50		2800	1400:-	4000	2000:-	1200	600:-
19	15		39		2800	1092:-	4000	1560:-	1200	468:-
20	16		07		2800	196:-	4000	280:-	1200	84:-
21	17		53		2800	1484:-	4000	2120:-	1200	636:-
22	18		68		2800	1904:-	4000	2720:-	1200	816:-
23	19		20		2800	560:-	4000	800:-	1200	240:-
24	20		23		2800	644:-	4000	920:-	1200	276:-
25	21	1	42		2800	3976:-	4000	5680:-	1200	1704:-
26	22		94		2800	2632:-	4000	3760:-	1200	1128:-
27	23		83		5400	4482:-	6000	4980:-	600	498:-
28	24		76		5400	4104:-	6000	4560:-	600	456:-
29		11	28			34.678:-		48.300:-		13.622:-
30										

Tyllshögen pr tomt -

100-

Lilla Sönd 17 maj 1956.

Klubbstället, Bror Norling Carl Håkansson

VÄRDERINGSLÄNGD

Fastighet och ägare Ägobeskrivning	Ägo- figur- nr	Förbättrad mark		Värde pr ha		Båtnad	
		åker, tomt	annan	före	efter	pr ha	pr ägofigur
		hektar	hektar	kronor	kronor	kronor	kronor
till " <u>Tylehögens dikningsföretag I o. II 1956</u> " 1							
Ramsåsa socken av Kristianstads län.							
<u>Företag I.</u>							
1 <u>Aa 1/4 mtl Ramsåsa 12.</u>							
<u>Kungl. Maj:it och Kronan.</u>							
<u>Arrendator Bo Birger</u>							
Åker, mylla på stenb.lerbl.	1	0.14		2000	4000	2000	280:--
" " grus	2	0.20		2000	4000	2000	400:--
" "	3	0.60		2000	4000	2000	1200:--
" "	4	0.03		2000	4000	2000	60:--
" "	5	0.02		2000	4000	2000	40:--
" "	6	0.22		3200	4000	800	176:--
" "	7	0.93		2800	4000	1200	1116:--
" "	8	0.09		2800	4000	1200	108:--
" "	9	0.08		2800	4000	1200	96:--
" "	10	0.44		2800	4000	1200	528:--
" "	11 a	0.72		3200	4000	800	576:--
" "	11 b	0.12		3200	4000	800	96:--
" "	12	0.84		2000	4000	2000	1680:--
" "	13	0.30		2800	4000	1200	360:--
" "	14	0.50		2800	4000	1200	600:--
" "	15	0.39		2800	4000	1200	468:--
" "	16	0.07		2800	4000	1200	84:--
" "	17	0.53		2800	4000	1200	636:--
" "	18	0.68		2800	4000	1200	816:--
" "	19	0.20		2800	4000	1200	240:--
" "	20	0.23		2800	4000	1200	276:--
" "	21	1.42		2800	4000	1200	1704:--
Överföres		8.75					11540:--

KOSTNADSFÖRSLAG

Läge	Längd m	Arbete, material e. d.	Antal	å-pris kr.	Kostnad	Summa
					kronor	kronor
till "Tylehögens dikningsföretag I och II 1956" i						
Ramsåsa socken av-Kristianstads län.						
Företag I.						
0+00-1+26	126	Dikessträckan A _I -B. (alt. sträckning)				
0+00-0+97	97	Schaktning för täckt ledning, rörens läggning samt dikes- jordens återfyllning				
1+06-1+26	20		lm 117	3:50		409:50
0+00-0+97	97	Betongrör 300 mm (12")				
1+06-1+26	20		" 117	7:--		819:--
1+26		Intagningsbrunn av betong enl. ritn. Inre diam.= 700 mm	st 1	80:--		80:--
0+00		Rörlutlopp av betong enl. ritn.	" 1	150:--		150:--
För oförutsedda fall, arbetets tillsyn m.m. tillägges c:a 10 %, som utföres med						
0+97-1+06	9	Kostnaden för trumma genom järnvägen samt brunnar på uppströms- och nedströmssi- dan beräknas av Statens järn- vägar till 2.000:- kr, men kostnaden utföres ej här				-:--
Summa kronor						1600:--
32+00-34+23	223	Dikessträckan A _{II} -B. (alt. sträckning).				
32+00-33+61	161	Schaktning för täckt ledning m.m.	lm 161	4:--	644:--	
33+70-34+23	53	Dito	" 53	4:--	212:--	856:--
32+00-33+61	161	Betongrör Ø 300 mm (12")				
33+70-34+23	53		" 214	7:--		1498:--
34+23		Intagningsbrunn av betong enl. ritn. Inre diam.=700 mm	st 1	80:--		80:--
överföres						2434:--

Läge	Längd m	Arbete, material e. d.	Antal	å-pris kr.	Kostnad	Summa
					kronor	kronor
		överfört				2434:--
32+00		Rörutlopp av betong enl. rit- ning	st 1	150:--		150:--
		För oförutsedda fall, -arbe- tets tillsyn m.m. tillägges				-
		c:a 10 %, som utföres med				- 266:--
33+61-33+70	9	Kostnaden för trumma genom landsvägen samt brunnar på -- uppströms- och nedströmssi- -- dan beräknas av Vägförvalt- -- ningen till 800 kr, men kost- -- naden utföres ej här				-:--
		Summa				2850:--
1+26-2+88	162	<u>Dikessträckan B-C.</u>				
1+26-2+88	162	Schaktning m.m.	lm 162	3:--		486:--
1+26-2+88	162	Betongrör 250 mm (10")	" 162	5:50		- 891:--
2+88		Intagningsbrunn som föreg. Inre diam.-700 mm	st 1	80:--		80:--
		För oförutsedda fall m.m. till- lägges c:a 10 %, som utföres med				143:--
		Summa				1600:--
2+88-6+93	405	<u>Dikessträckan C-D.-</u>				-
2+88-3+73	85	Schaktning m.m.	lm 85	4:--	340:--	-
3+73-5+57	184	-- Dito	" 184	4:--	736:--	
5+57-6+93	136	-- Dito	" 136	4:--	544:--	1620:--
2+88-5+57	269	Betongrör 200 mm (8")	" 269	4:--	1076:--	-
5+57-6+93	136	" 150 mm (6")	" 136	3:--	408:--	1484:--
3+73,5+13,5+57		Intagningsbrunnar som föreg. -- 6+93				3104:--
		överföres				

KOSTNADSFÖRSLAG

Läge	Längd m	Arbete, material e. d.	Antal	å-pris kr.	Kostnad	Summa
					kronor	kronor
		överfört				3104:--
		Inre diam. 700 mm st 4		80:--		320:--
		För oförutsedda fall m.m. till-				
		lägges c:a 10 %, som utföres med				326:--
		Summa				3750:--
10+00-11+20	120	<u>Dikessträckan B-E.</u>				
10+00-11+20	120	Schaktning m.m. lm 120		3:--		360:--
10+00-11+20	120	Betongrör 150 mm (6") " 120		3:--		360:--
11+20		Intagningsbrunn, som föreg.				
		Inre diam. 700 mm st 1		80:--		80:--
		För oförutsedda fall m.m. till-				
		lägges c:a 10 %, som utföres med				75:--
		Summa				875:--
40+00-43+50	350	<u>Dikessträckan C-F.</u>				
40+00-43+50	350	Schaktning m.m. lm 350		3:50		1225:--
40+00-43+50	350	Betongrör 150 mm (6") " 350		3:--		1050:--
41+40, 43+50		Intagningsbrunnar, som föreg.				
		Inre diam. 700 mm st 2		80:--		160:--
		För oförutsedda fall m.m. till-				
		lägges c:a 10 %, som utföres med				240:--
		Summa				2675:--
		<u>Sammandrag.</u>				
32+00-34+23	223	Dikessträckan A -B				2850:--
1+26-2+88	162	" II B-C				1600:--
2+88-6+93	405	" C-D				3750:--
10+00-11+20	120	" B-E				875:--
40+00-43+50	350	" C-F				2675:--
		Summa				11750:--
Tylehögen pr Tomelilla den 17 maj 1956						
 statens lantbruksingenjör.						

[illegible]

VÄRDERINGSLÄNGD

Ägo- figur- nr	Förbättrad mark				Värde före torrläggning		Värde efter torrläggning		Båtnåd	
	åker, tomt		annan		pr ha kronor	pr ägofigur kronor	pr ha kronor	pr ägofigur kronor	pr ha kronor	pr ägofigur kronor
	ha	a	ha	a						
1										
2										
Skuldbetäcknings- och värderingslängd
till
Tylshögens dikevingsförelag I o II 1956
i Ramsåsa socken av Kistianslads län
Förelag II

Ab ²⁶⁶/₁₀₀₀ mtl. Ramsåsa 21². Kungl. Maj:t och Kronan

Ärendator Bo Birger

äug, skrub.

åker, mylla på skrub. levl. grus

--

--

--

--

--

--

Summa

Aa ¹/₄ mtl. Ramsåsa 12'. Kungl. Maj:t och Kronan

Ärendator Bo Birger

åker, mylla på skrub. levl. grus

--

--

--

--

--

--

--

--

äugsmark, skrub.

Summa

Sammandrag

Ab ²⁶⁶/₁₀₀₀ mtl. Ramsåsa 21² Kungl. Maj:t och Kronan

Ärendator Bo Birger

Aa ¹/₄ mtl. Ramsåsa 12' Kungl. Maj:t och Kronan

Ärendator Bo Birger

Summa

VÄRDERINGSLÄNGD

Ägo- figur- nr	Förbättrad mark				Värde före torrläggning		Värde efter torrläggning		Båtnad	
	åker, tomt		annan		pr ha kronor	pr ägofigur kronor	pr ha kronor	pr ägofigur kronor	pr ha kronor	pr ägofigur kronor
	ha	a	ha	a						
1										
2										
3	25		39		—	—	—	—	—	—
4	26	1 22			2400	2928:-	4000	4880:-	1600	1952:-
5	27	1 92			3200	6144:-	4000	7680:-	800	1536:-
6	28	1 28			2800	3584:-	4000	5120:-	1200	1536:-
7	29	1 24			2800	3472:-	4000	4960:-	1200	1488:-
8		5 66	39			16.128:-		22.640:-		6.512:-
9										
10										
11	30		59		2800	1652:-	4000	2360:-	1200	708:-
12	31		59		2800	1652:-	4000	2360:-	1200	708:-
13	32		36		2800	1008:-	4000	1440:-	1200	432:-
0.4/0.9 14	33		60		1600	960:-	3600	2160:-	2000	1200:-
0.3/0.8 15	34		54		1200	648:-	3200	1728:-	2000	1080:-
16	35		35		500	175:-	1000	350:-	500	175:-
17		2 68	35			6.095:-		10.398:-		4.303:-
18										
19										
20										
21		5 66	39			16.128:-		22.640:-		6.512:-
22										
23		2 68	35			6.095:-		10.398:-		4.303:-
24		8 34	74			22.223:-		33.038:-		10.815:-
25										
26										
27										
28										
29										
30										

Styckebogen för Louchilla den 17 maj 1956.

Klas Westling
Bridgman Carl Håkansson

26
62.31

39.79

100.00

Fastighet och ägare

Ägobeskrivning m. m.

1

2

3

4

5

6

7

8

9

10

11

12

13

14

15

16

17

18

19

20

21

22

23

24

25

26

27

28

29

30

VÄRDERINGSLÄNGD

Fastighet och ägare Ägobeskrivning	Ägo- figur- nr	Förbättrad mark		Värde pr ha		Båtnad	
		åker, tomt	annan	före	efter	pr ha	pr ägofigur
		hektar	hektar	kronor	kronor	kronor	kronor
till "Tylehögens dikningsföretag I och II 1956" 1							
Ramsåsa socken av Kristianstads län.							
Företag II.							
Ab 266/1000 mtl Ramsåsa 21. 2							
Kungl. Maj:t och Kronan							
Arrendator Bo Birger.							
äng, stenb.	25		0.39	---	---	---	---
åker, mylla på stenb.lerbl.	26	1.22		2400	4000	1600	1952:--
" " " grus	27	1.92		3200	4000	800	1536:--
" " "	28	1.28		2800	4000	1200	1536:--
" " "	29	1.24		2800	4000	1200	1488:--
Summa		5.66	0.39				6512:--
Aa 1/4 mtl Ramsåsa 12. 1							
Kungl. Maj:t och Kronan							
Arrendator Bo Birger							
åker, mylla på stenb.lerbl.	30	0.59		2800	4000	1200	708:--
" " " grus	31	0.59		2800	4000	1200	708:--
" " "	32	0.36		2800	4000	1200	432:--
9 " " "	33	0.60		1600	3600	2000	1200:--
8 " " "	34	0.54		1200	3200	2000	1080:--
ängsmark, stenb.	35		0.35	500	1000	500	175:--
Summa		2.68	0.35				4303:--
Sammandrag.							
Ab 266/1000 mtl Ramsåsa 21. 2							
Kungl. Maj:t och Kronan							
Arrendator Bo Birger							
Aa 1/4 mtl Ramsåsa 12. 1		5.66	0.39				6512:--
Kungl. Maj:t och Kronan							
överföres		5.66	0.39				6512:--

KOSTNADSFÖRSLAG

Läge	Längd m	Arbete, material e. d.	Antal	å-pris kr.	Kostnad kronor	Summa kronor
till "Tylehögens dikningsföretag I och II 1956" i Ramsåsa socken av Kristianstads län.						
Företag II.						
22+28-29+70	742	Dikessträckan G-H.				
22+28-23+32	104	Upprensning av gammalt dike m	104	2:--	208:--	
23+32		" " öppna diket fortsättes 2 meter ovanför 23+32, där fallbrottet sten- klädes			150:--	358:--
23+32-24+90	158	Schaktning för täckt ledning m.m.	1m 158	4:--	632:--	
24+90-26+96	206	Dito Dito "	206	4:--	824:--	
26+96-29+70	274	Dito Dito "	274	4:50	1233:--	2689:--
23+32-24+90	158	Betongrör 200 mm (8") "	158	4:--	632:--	
24+90-29+70	480	" 150 mm (6") "	480	3:--	1440:--	2072:--
24+90, 26+96, 28+50, 29+70		Intagningsbrunnar av betong enl. ritn. Inre diam.=700mm st	4	80:-		320:--
23+32		Rörutlopp av betong enl. rit- ning	st 1	150:--		150:--
För oförutsedda fall, arbetets tillsyn m.m. tillägges c:a 10 %						
Summa						6150:--
Tylehögen pr Tomelilla den 17 maj 1956.						
<i>Klas Westling</i>						
statens lantbruksingenjör.						

[illegible]

Sammanställning av förrättningskostnader till

Tylehögens dikningsföretag I och II 1956 i Ramsåsa socken av Kristianstads län.

Ersättning till statsverket enligt lantbruksingenjörss-

taxan

665:--

Förrättningsmannens utlägg (annonser och inbindning av

2 band handlingar m.m.)

55.88

Gode männens resekostnads- och traktamentsersättning

63.-

Hantlangning m.m.

75.-

Summa

858.88

Tylehögen pr Tomelilla den 17 maj 1956.

Klaskerling

lantbruksingenjör, förrättningsman.