


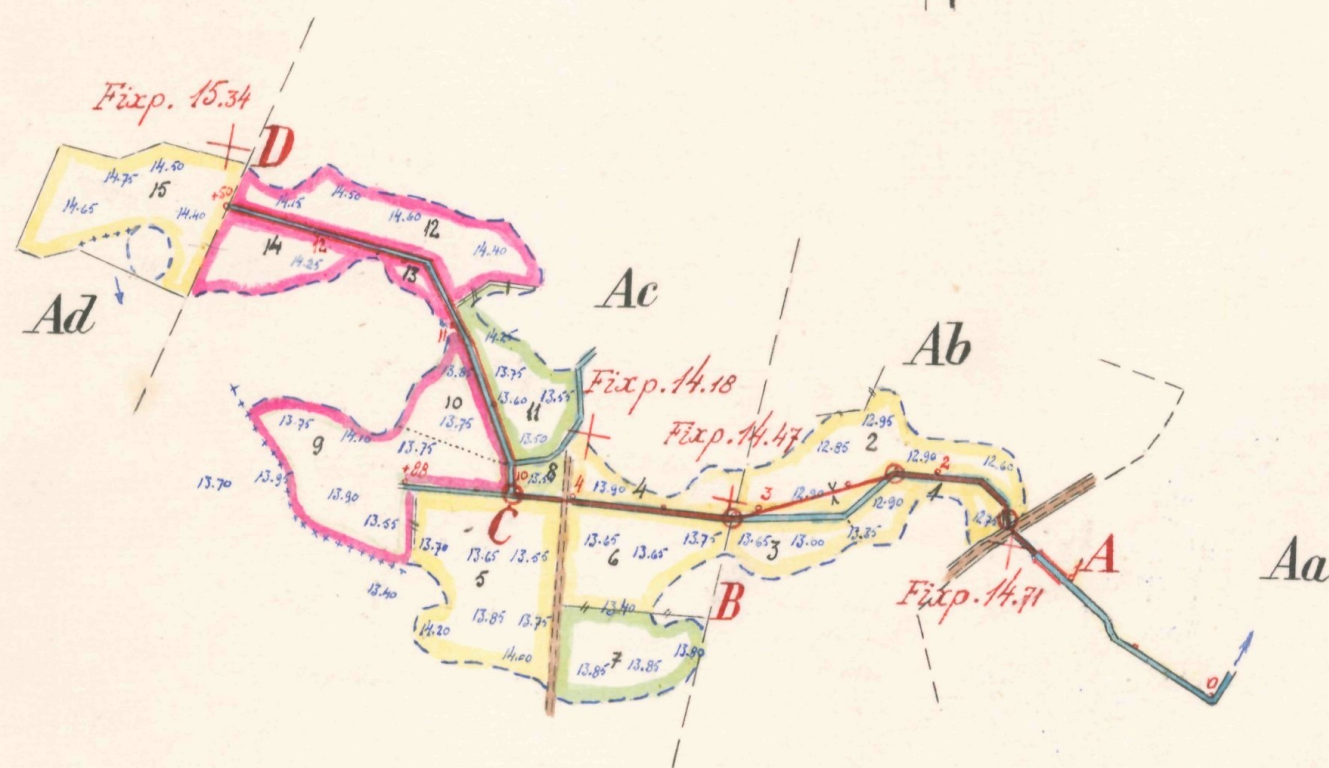


Avd. I - dikesträckan A-B-C
 " II " " " C-D.

Registernummer:

Västra Torups socken.

Aa	Strandböke	115
Ab	" "	116
Ac	" "	26
Ad	" "	27

Skala 1:4000.

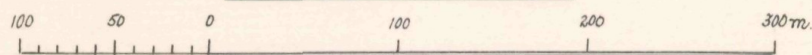

FÖRSLAG TILL		<u>Strandböke dikningsföretag 1956</u>	
1 Västra Torups	SOCKEN (NAMN) AV	Kristianstads	UTEN
UPPRÄTTAT ÅR (EN) 1956	{ I } SAMBAND MED SYNEFÖRRÄTTNING ENL. VATTENLAGEN AV		
ORIGINAL	<u>Klackestling</u>		
KOPIA	(NAMN)		
	statens lantbruksingenjör		
ANTAL RITN. ST. 2	L2 — 451		





Skalar:

för längd 1:4000


för höjd och sektioner 1:100

för detaljer 1:50

Typritning för brunnar

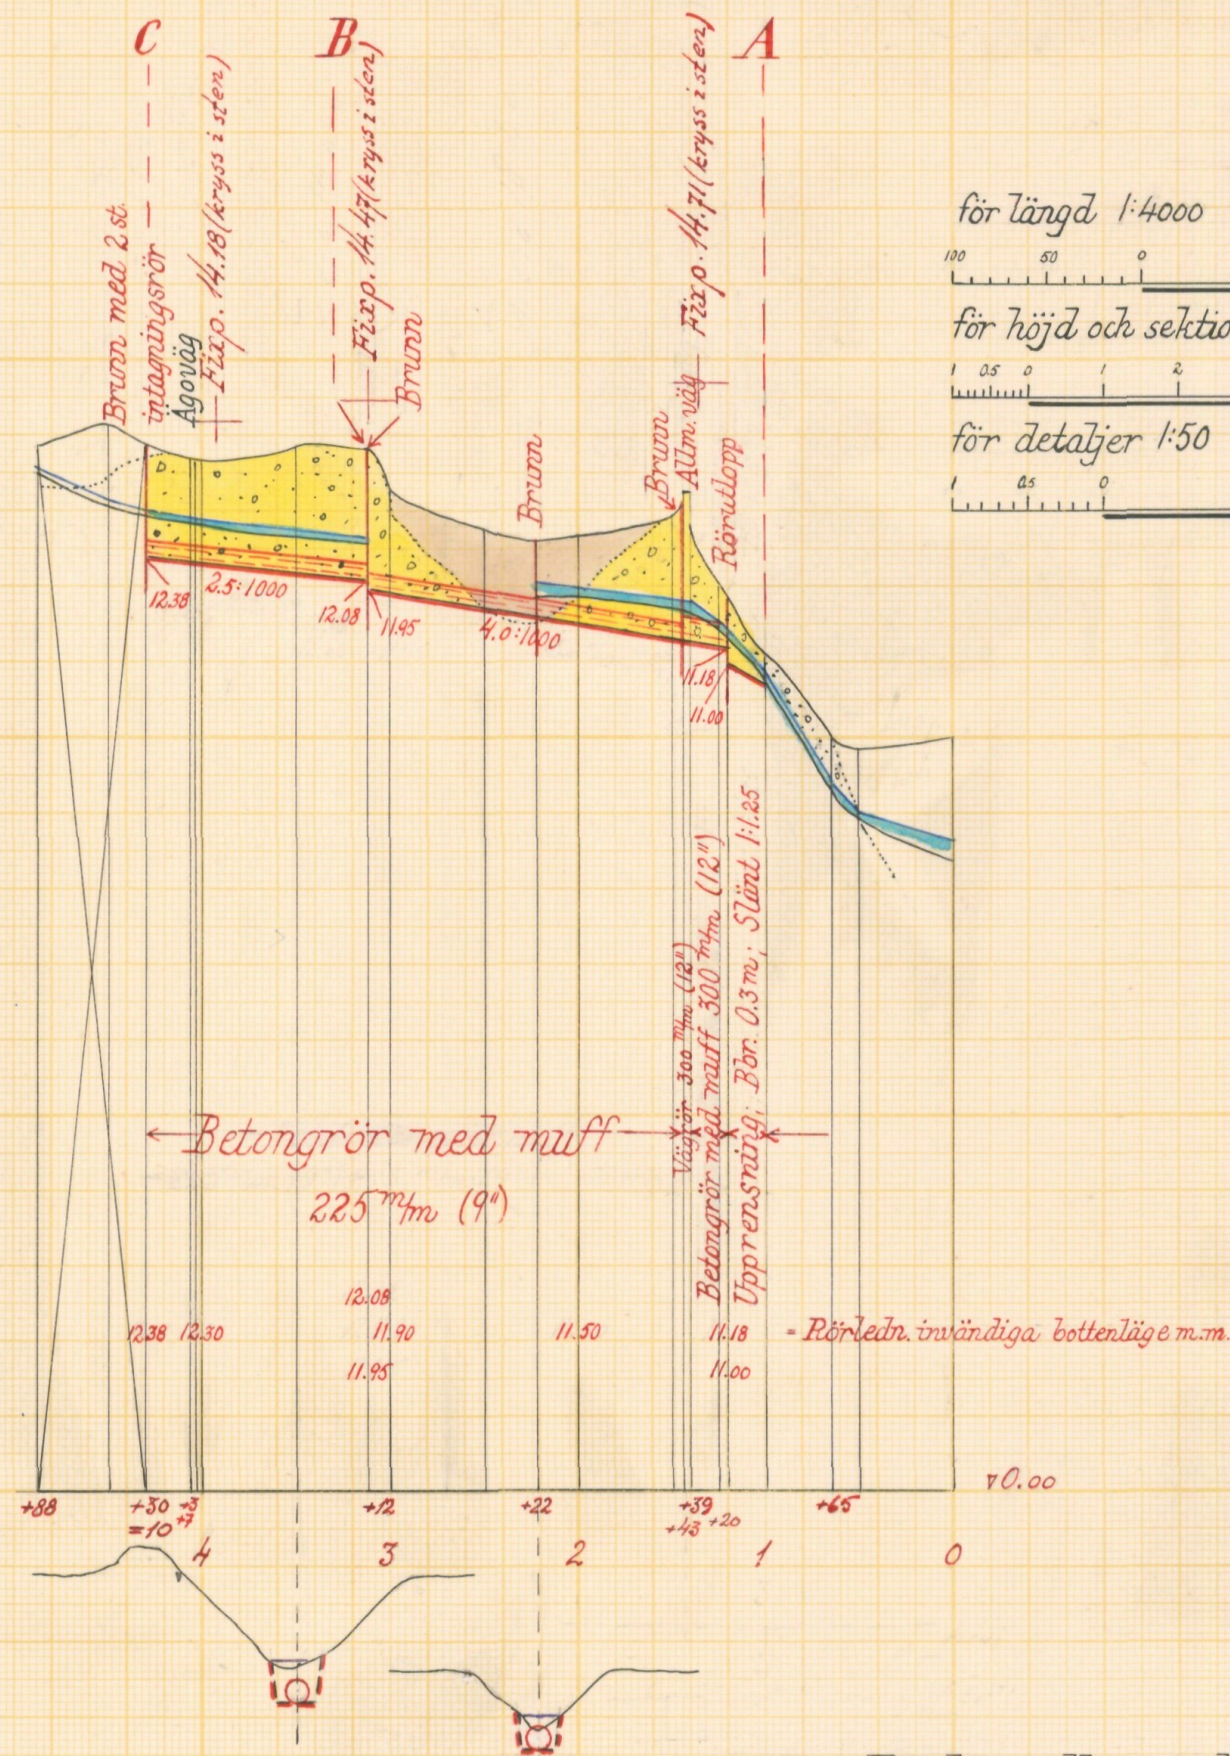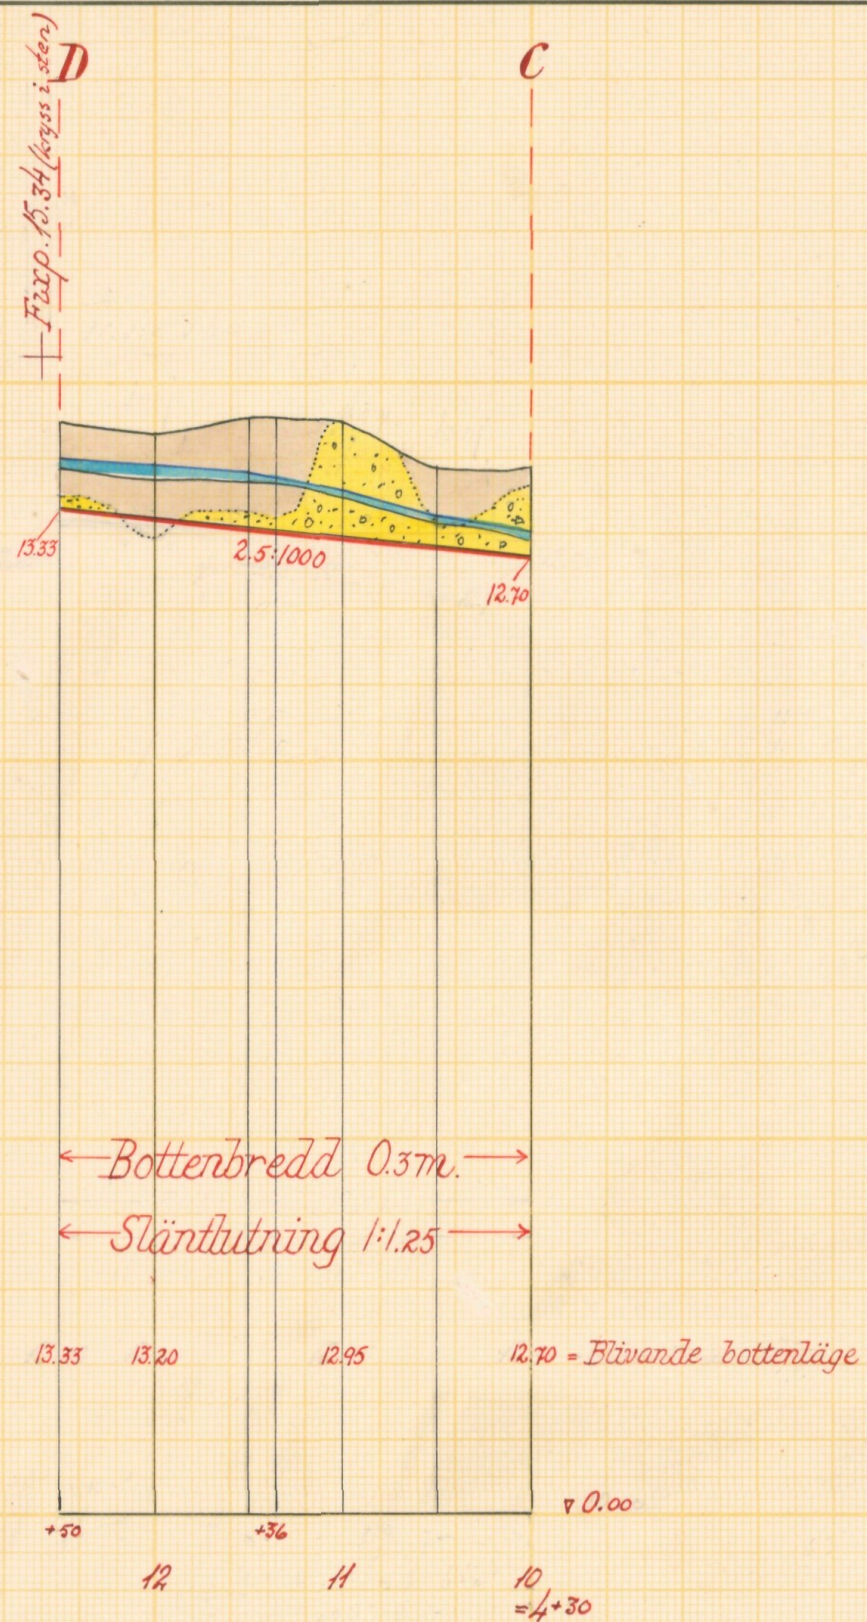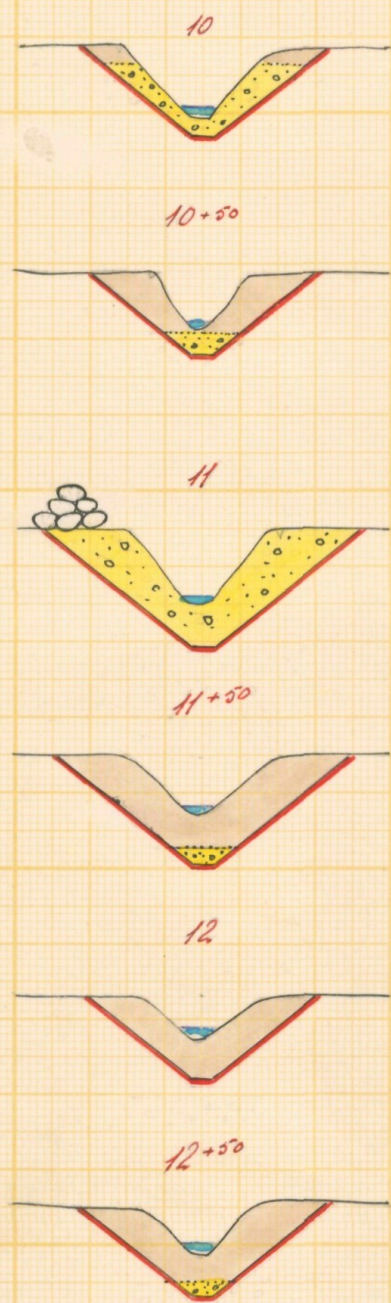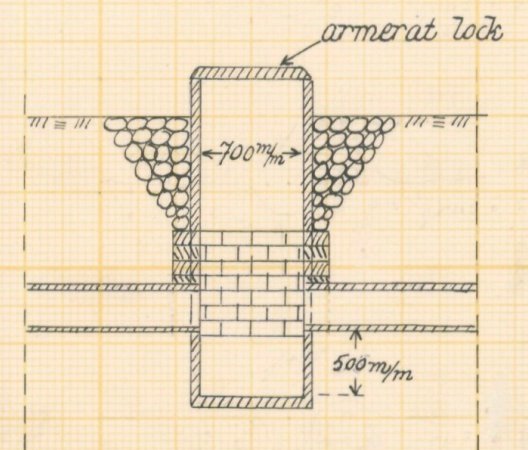


Förslag till rörtutlopp vid 1+20

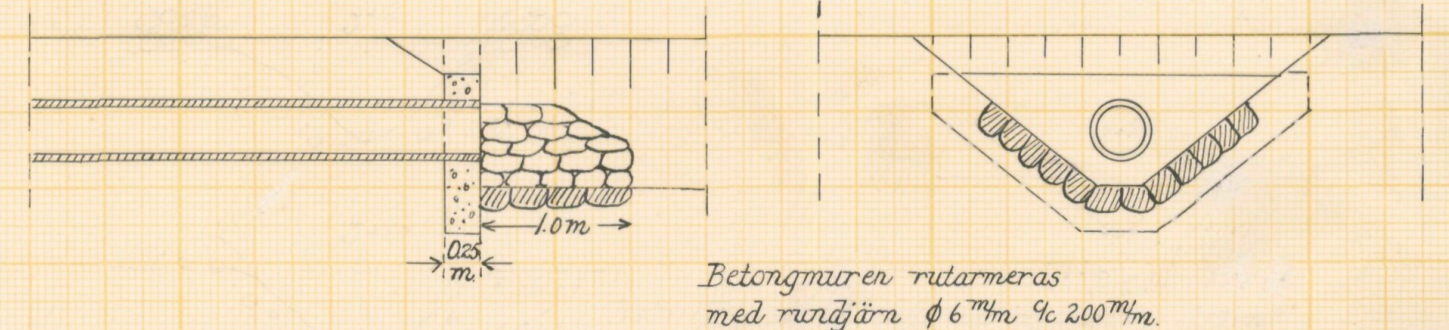

Betongmuren ridsarmeras med rundjärn $\phi 6$ mm 9c 200 mm.

Förslag till brunn med 2 st intagningsrör vid C.


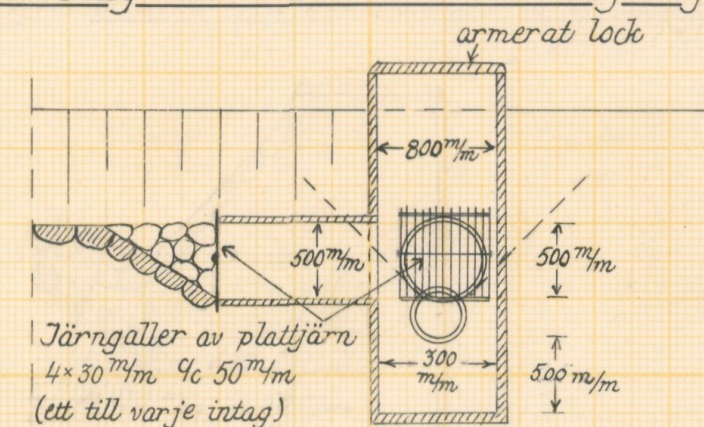


Järngaller av plattjärn 4x30 mm 9c 50 mm (ett till varje intag)

Förslag till trumma under allmänna vägen i dikesstr. A-B

Längdsektion

Sektion a-a

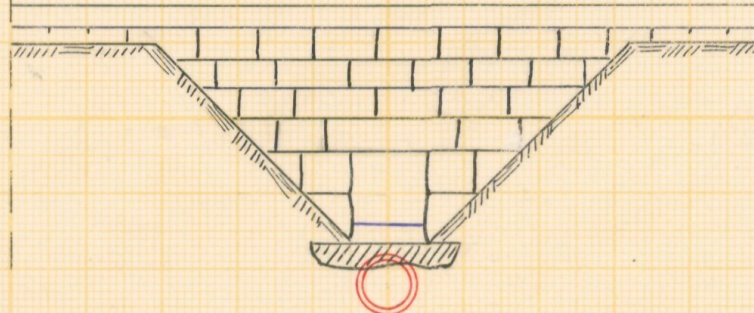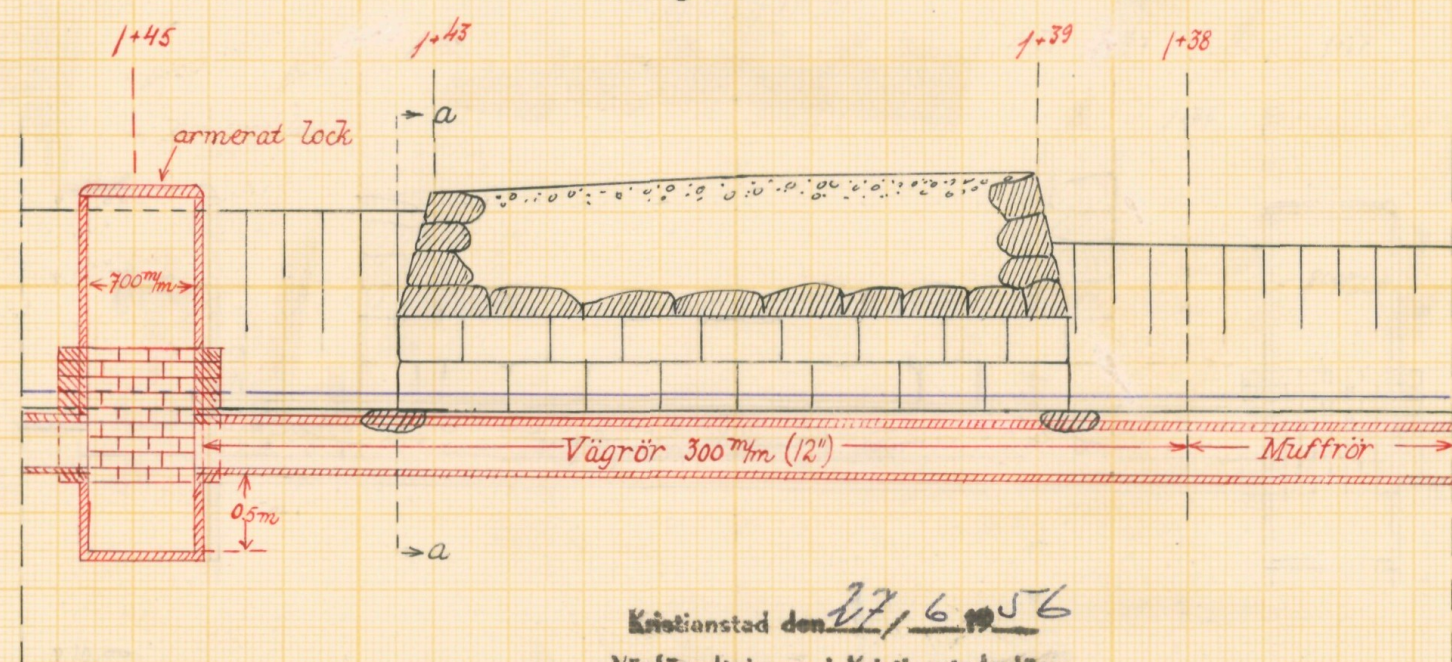

Kristianstad den 22/6 1956
Vägförvaltningen i Kristianstads län

Enligt uppdrag

[Signature]

Förslag till Strandbåke dikningsföretag 1956

Västra Torups socken kommun Kristianstads län

upprättat år 1956 i samband med syneförrättning enl. vattenlagen av

Klask Westling

Original
Kopia

statens lantbruksingenjör

Antal ritn. st. 2 LANTBRUKSSTYRELSENS LANTBRUKSÄMNDEN ARKIV Nr. 451

Synehandlingar

rörande

Strandböke

dikningsföretag 1956

i Västra Torups socken

av Kristianstads län.

L22 451



Akt nr:

11-L2-451

O R I G I N A L H A N D L I N G A R

rörande

torrläggning av mark inom Strandböke n:ris 1 och 2
i Västra Torups socken av Kristianstads län; upprät-
tade år 1956 vid syneförrättning enligt vattenlagen
av

Klas Westling

statens lantbruksingenjör.

Handlingarna innehålla förutom titelblad tjugosju (27) skrivna och
paginerade sidor samt åtföljas av plan-, profil- och sektionsrit-
ningar i 2 blad.

Ö V E R S I K T S K A R T A.

Skala 1:100.000.



Generalstabsblad nr 9 (Hässleholm).

1
Protokoll fört vid syne-
förrättning enligt 10 kap. vatten-
lagen rörande utförande av vatten-
avlopp för torrläggning m.m. av
mark inom Strandböke n:ris 1 och
2 Västra Torups socken av Kris-
tianstads län.

År 1956, juni 20, kl. 10 f.m. hos lantbr. Folke Andersson i Hultet pr Västra Torup.

Närvarande:

undertecknad lantbruksingeniör, förrättningsman
sökandena

Folke Andersson i Hultet för ägor i Strandböke och

Nils Sjöstedt i Strandböke genom sin son Sven Sjöstedt, dock
utan fullmakt,

övriga sakägare

Ida Palmquist i Strandböke och

Ebba Palmquist i d:o .

§ 1.

Det för förrättningsmannen utfärdade förordnandet upplästes, och jäv mot förrättningsmannen anfördes på tillfrågan ej.

Beträffande ansökningsantecknades, att i densamma i första hand omnämndes torrläggning av sökanden Andersson tillhörig mark å fastigheten Hultet³ 1. Förrättningen avsåg emellertid torrläggning av sökandena tillhörig mark i Strandböke. Att med anledning härav utskriva och begära ny syneförrättning påfordrades ej av någon av sakägarna.

§ 2.

Den efter verkställda förundersökningar upprättade profilritningen över det avloppsdike, om vars utförande fråga var, företeddes tillika med plankarta över den mark, som befunnits för sin torrläggning beroende av företagets utförande.

§ 3.

Sökandena yrkade, att avloppet genom Folke Anderssons och Sjöstedts åkermarker skulle igenläggas med rör, men att diket genom Sjöstedts skogs- och ängsmarker skulle utföras som öppet avlopp. För torrläggning av marken erfordrades, att avlopp utfördes på en sträcka av omkring 40 meter på Ida och Ebba Palmquists fastighet. Avloppet på denna fastighet ansågs i sin nedre del kunna rensas öppet men borde närmast utfartsvägen igenläggas med rör.

§ 4.

Något anspråk om ersättning för skada eller intrång genom företagets utförande framställdes på tillfrågan ej.

§ 5.

Förrättningsmannen meddelade, att han omedelbart ämnade utföra för företagets utförande erforderliga värderingar m.m. Nytt sammanträde med sakägarna komme därefter att hållas på samma plats den 25 juli 1956 kl. 13, och skulle några ytterligare kallelser till detta sammanträde ej utfärdas.

Hultet pr VÄSTRA TORUP den 20 juni 1956.

Klashöfström
statens lantbruksingenjör.

Protokollet genast uppläst betygas.

Klashöfström

År 1956, juli 25, kl. 13 hos lantbr. Folke Andersson i Hultet pr
Västra Torup.

Närvarande:

undertecknad lantbruksingeniör, förrättningsman samt
sakägarna

Axel Andersson, lagfaren ägare till fast. Strandböke 1¹⁶, Hultet
3 2 3
1 samt Hissmossa 1 och 1,

Folke Andersson, som förvärvat nämnda fastigheter av sin fader,
men ännu ej fått lagfart på desamma (Andersson meddelade,
att väntade erhålla lagfart om någon vecka),

Nils Sjöstedt, ägare till Strandböke 2⁶ och 2⁷,
15
Ida och Ebba Palmquist, ägare till Strandböke 1.

Det antecknades, att vägförvaltningen i länet erkänt
kallelse till dagens sammanträde å särskild handling bilagd för-
rättningshandlingarna.

Någon annan sakägare uppgavs ej kunna beröras av för-
rättningen.

§ 6.

Angående kostnadsfördelningen inom företaget träffade
sakägarna särskild överenskommelse i en föreningshandling, som
därefter bevittnades och vitsordades av förrättningsmannen.

§ 7.

Det av förrättningsmannen upprättade förslaget med där-
till hörande längder genomgicks med sakägarna, varjämte utlåtandet
angående företaget upplästes för dem.

§ 8.

Till arbetsstyrelse för företaget valdes lantbrukaren
Nils Sjöstedt, adress Strandböke pr Västra Torup och uppdrogs åt
honom jämväl att emottaga och förvara till företaget hörande kar-
tor och handlingar.

§ 9.

Sammanställning över förrättningskostnaderna företeddes, och meddelade förrättningsmannen, att räkning å det arvode, som enligt lantbruksingeniörstaxan skulle inbetalas till statsverket, komme att tillsändas sakägarna från lantbruksnämnden i Kristianstad.

§ 10.

Sedan bestämmelserna angående besvär mot förrättningen enligt grunder i vattenlagen 11 kap. 85 § meddelats sakägarna, förklarades förrättningen avslutad.


Hultet pr Västra Torup den 25 juli 1956.

Klas Westling

statens lantbruksingeniör.

Protokollet genast uppläst betygas.

Klas Westling

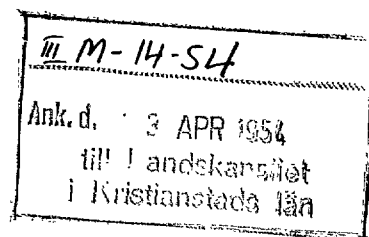

Till hänsynstydelsen
i Kristianstads län.

Härmed anhålls värdsam om
förordnande för statens lantbruksskydd
att verkställa skogsförvärring ~~stätt~~ i och
för anläggning av vattenregulerade marker
till Hultet nr 13 i V. Torups socken
i Kristianstads län.

Samtliga av förvärringarna
huvudsakligen förtecknade av förvärrings-
männen med säkerhet kunna
angivna.

Hultet nr. V. Torup den 17 April 1954

P. Sjöström

Galte Andersson

40/54. 6.

LÄNSSTYRELSEN

I

KRISTIANSTADS LÄN

LANDSKANSLIET

Till Statens lantbruksingenjör Klas Westling, Kristianstad.

Jämlikt 10 kap. 33 § vattenlagen finner länsstyrelsen på därom av Nils Sjöstedt och Folke Andersson, Hultet, Västra Torup, gjord ansökan, skäligt förordna Eder att i enlighet med föreskrifterna i nämnda lag, därest laga hinder ej möter, vefkställa syneförrättning i och för torrläggning av vattensjuka marker till Hultet nr 1³ i Västra Torups socken av Kristianstads län.

Goffe Kristianstad i landskansliet den 28 april 1954.

På länsstyrelsens vägnar:

T. Allard
T. Allard

H. Wikström
H. Wikström

Kallelse.

Till Vägförvaltningen i Kristianstads län.

Av Länsstyrelsen förordnad att verkställa syn enligt vattenlagen, avseende utförande av vattenavlopp för torrläggning av mark inom Strandböke n:ris 1 och 2 i Västra Torups socken av Kristianstads län

kallar jag Eder härmed att i egenskap av sakägare (företaget berör trumma å väg 850 Hönsholms-Myrakroken-Röke)

själv eller genom befullmäktigat ombud närvara vid det sammanträde, som kommer att hållas hos lantbr. Folke Andersson i Hultet, Västra Torup

ons- dagen den 25/7 1956 kl. 13. ~~xxxxxdagen~~

Kristianstad den 26/6 1956.

Klas Westling
Statens Lantbruksingenjör

Kallelsens delgivande erkännes:

Kristianstad den 27/6 1956

Vägförvaltningen i Kristianstads län

Enligt uppdrag

[Signature]

F Ö R E N I N G

ingången mellan delägarna i Strandböke dikningsföretag 1956 i Västra Torups socken av Kristianstads län.

Undertecknade överenskomma att grunden för kostnadsfördelningen inom företaget skall bli den, att kostnaderna för dikessträckan A-B-C undantagandes landsvägstrumman i str. A-B samt brunnen uppströms landsvägen skola gäldas till 48.717 procent av ägaren till fastigheten litt Ab och till 51.283 procent av ägaren till fastigheten litt Ac samt att kostnaderna för dikessträckan C-D gäldas av ägaren till fastigheterna litt Ac och Ad med fördelning mellan dessa enligt kostnadsfördelningslängden.

Beträffande förrättningskostnaderna skola dessa fördelas sålunda, att 34.470 procent av dessa skola gäldas av fastigheten litt Ab och resterande 65.530 procent av ägaren till fastigheterna litt Ac och Ad.

Hultet pr Västra Torup den 25 juli 1956.

Arvid Andersson

Lasse Andersson

Orild Järnstedt

Förestående personers egenhändiga namnteckning bevittnas.

Föreningshandlingens lämplighet vitsordas.

Västra Torup den 25 juli 1956.

Klas Westling

U T L Å T A N D E

angående utförande av vattenavlopp för torrläggning m.m. av mark inom Strandböke n:ris 1 och 2 i Västra Torups socken av Kristianstads län avgivet av förrättningsmannen vid syneförrättning enligt 10 kap. vattenlagen år 1956.

Avdikningsområdets belägenhet m.m.

Företaget, vars ändamål är att söka bereda bättre torrlägnings- och bruksningsmöjligheter för såväl redan odlad som icke odlad mark, är att hänföra till dikning. Det är beläget å Rönneåns nederbördsområde nr 96. Mot företagets utförande på sätt i detta utlåtande närmare finnes angivet möter enligt förrättningsmannens förmenande icke något laga hinder.

Sökande.

Sökande till förrättningen äro
Nils Sjöstedt såsom ägare till fast. Strand^dböke 2⁶ och 2⁷ samt
Folke Andersson " " " " " 1¹⁶ .(Ang. lagfarten
å fastigheten se protokollet från sammanträdet den 25.7.1956).

Företagets utsträckning är beroende av sökandenas yrkanden och förefintliga fallförhållanden, och omfattar syneförrättningen i anledning härav de dikessträckor, som å hithörande plankarta utmärkts med en heldragen, grov, röd linje för täckt avloppsledning och med tvenne jämnlöpande, röda linjer för öppna avloppssträckor, och äro avloppen i övrigt betecknade A-B-C och C-D respektive.

Plankarta och profilritning.

Över de avloppssträckor, om vilkas utförande fråga nu är, äro dels profil- och sektionsritningar uppgjorda utvisande lutningsförhållandena och avloppets beskaffenhet i övrigt, och dels plankarta upprättad utvisande den mark, som med nu befintligt avlopp ej kan torrläggas till 1.2 meters djup. Begränsningskurvan för den vattensjuka marken har lagts 1.4 meter över ordinärt som-

marmedelvattenstånd i avloppen, men har vid bestämmande av begränsningskurvan jämväl nödig hänsyn till markens avfall mot avloppen tagits.

Båtnadsuppskattning.

Uppskattning av den båtnad, som kan beräknas uppkomma genom företagets utförande, har verkställts av förrättningsmannen, och har därvid uppskattning skett av marken såväl i dess skick före företaget som ock i det skick, vari den antages komma efter företagets fullbordan. Såväl de å de särskilda ägofigurerna som de å de olika fastigheterna belöpande andelarna framgå av den särskilda värderingslängd, som bilagts detta utlåtande. Enligt denna längd utgör markens värde före företaget 4.587 kronor och efter företaget 10.261 kronor, vadan värdet av båtnaden genom arbetenas utförande uppskattats till 5.674 kronor.

Båtnaden utgöres av såväl alstrings- som brukningsbåtnad. Beträffande tillvägagångssättet vid uppskattning av alstringsbåtnaden torde böra anföras att hänsyn tagits till såväl jordens naturliga godhet som markens höjdläge m.m., och har för bestämmande av höjdlägets inverkan på jordvärdena särskild gradtabell upprättats. Beträffande sättet för uppskattning av brukningsbåtnaden framgår detta direkt av värderingslängden.

Nederbördsområde och dimensionering.

Nederbördsområdet har bestämts med ledning av rikets allmänna kartverks ekonomiska kartor över trakten och synes utgöra

vid punkt	2+22	18 hektar	
	B	14	"
	C	12	" och
	D	3	" .

Vid bestämmande av avloppens dimensioner har förrättningsmannen utgått från en största avrinning av 1.0 sekundliter pr hektar.

På sökandenas yrkande och med stöd av bestämmelserna i vattenlagen 7 kap. 4 § bestämmes, att avloppssträckan A-B-C skall utföras som täckt ledning undantagandes närmast ovanför A på en sträcka av 20 meter samt att avloppssträckan C-D skall utföras som öppet dike.

För övrigt hänvisas till plankarta, profil- och sektionsritningar jämte kostnadsförslag.

Fixpunkterna i företaget äro lagligen skyddade och få alltså ej övertäckas eller förstöras. Önskar jordägare borttaga fixpunkt, skall han göra anmälan härom till statens lantbruksingeniör, vilken då låter avväga annan lämplig fixpunkt. Kostnaden för lantbruksingeniörens i sådant hänseende företagna förrättningar gäldas av dikningsföretaget. Fixpunkternas läge i plan framgår av plankartan, deras höjdläge och utseende av påskrift å profilritningen.

Ersättningar.

Av paragraf 4 i förrättningsprotokollet framgår, att sakägarna förklarat sig utan anspråk på ersättning tåla intrång av dike och upplag m.m. i samband med företagets utförande. Med anledning härav finnes ej skäl föreskriva, att ersättning skall gäldas för dylikt intrång.

Vid framtida rensningar av vattenavloppet skola några ersättningar för intrång ej heller utgå, men skola rensningarna om möjligt företagas å tid, då skada å växande gröda ej göres.

Broar och trummor.

I samband med företagets utförande kräves ombyggnad av landsvägstrumman vid 1+38-1+45. Den befintliga trumman har under förrättningen uppgivits vara tillkommen efter den 1 jan. 1880. På grund av bestämmelserna i vattenlagen 7 kap. 8 § finner förrättningsmannen skäligt bestämma, att kostnaderna för nya avloppet

å ovannämnda sträcka jämte brunnen vid 1+45 skola bestridas av vägförvaltningen i Kristianstads län. Beträffande ombesörjandet av arbetena med trummans ombyggnad skola bestämmelserna i vattenlagen 7 kap. 7 § iakttagas. På grund av bestämmelserna i vattenlagen 10 kap. 52 § har förrättningsmannen insänt torrlägningsförslaget till vägförvaltningen i länet för yttrande, och har vederbörande granskningsförrättare å förslaget till trummans ombyggnad gjort påteckning om, att han tagit del av förslaget.

Kostnadsfördelning.

Den av förrättningsmannen verkställda båtnadsuppskattningen har lagts till grund för kostnadsfördelningen i den förening, som förelagts sakägarna och av dessa underskrivits och godkänts. Föreningens lämplighet har av förrättningsmannen vitsordats. På grund härav bestämmes, att kostnaderna för företagets utförande skola fördelas mellan fastigheterna i detsamma enligt föreningens bestämmelser.

Med ledning av föreningens bestämmelser har särskild kostnadsfördelningslängd upprättats och framgår av densamma de på de olika fastigheterna belöpande kostnaderna såväl i dikessträckan A-B-C som i dikessträckan C-D och i förrättningen.

Framtida underhåll.

Kostnaderna för företagets underhåll bestridas av sakägarna i detsamma efter samma grunder, som i kostnadsfördelningslängden bestämts för anläggningskostnadernas fördelning. Kostnad för rensningsåtgärd, som föranletts av enskild sakägares åverkan eller försummelse, uttages dock av denne. Trumman genom landsvägen med ovanförliggande brunn underhålls av vägförvaltningen i länet.

Domstolsavgift.

Enär avgift, varom förmåles i vattenlagen 11 kap. 95 §, ej skulle uppgå till 50 kronor, skall dylik avgift ej utgå.

Verkställighet.

Innan arbetet får påbörjas, skall denna syneförrättning hava vunnit laga kraft.

Arbetsföreskrifter.

Med avseende å företaget stadgas i övrigt jämlikt vattenlagen 10 kap. 62 § :

att företaget skall benämnas Strandböke dikningsföretag 1956,

att arbetet skall vara fullbordat före utgången av år 1962,

att arbetena skola anses lagligen avsynade och avslutade då godkännande avsyningsbevis lämnats av statens lantbruksingeniör eller den han i sitt ställe sätter,

att arbetet skall utföras i överensstämmelse med det upprättade förslaget, dock att mindre ändringar, som under arbetets utförande kunna visa sig lämpliga beträffande dikes läge och annat, som ej inverkar minskande på torrläggningens djup eller på avrinningen, och varom berörda sakägare äro eniga, må efter hörande av statens lantbruksingeniör och med hans skriftliga medgivande företagas,

att cementrören skola gjutas av svensk cement, att de skola godkännas av statens lantbruksingeniör eller dennes ombud, innan de nedläggas, och att deras läge skall kontrolleras av statens lantbruksingeniör eller dennes ombud, innan de få höljas,

att beträffande i företaget ingående öppen dikessträcka jord och sten skola läggas minst en meter från den nya dikeskanten och med en lutning mot denna ej brantare än 1:1, varjämte öppningar för dagvattnets avrinnande anordnas vid svackor i markytan och vid tillstötande diken, dock minst på var 50:e meter,

att den, som åtagit sig arbetet, ej må erhåla slutlikvid, förrän arbetet i sin helhet godkänts av statens lantbruksingeniör

eller den han i sitt ställe sätter samt

att rensning av brunnar skall ske minst två gånger årligen och så ofta behov därav föreligger. Koppling direkt till rörsträng förbjudes, såvida ej statens lantbruksingeniör därtill givit sitt skriftliga medgivande.

Besvärshänvisning.

Är någon missnöjd med åtgärd eller beslut under denna syneförrättning eller med detta förrättningsmannens utlåtande ingive inom sextio dagar från nedanstående dag sina till Söderbygdens vattendomstol i Stockholm ställda besvär. I besvären skola fullständigt upptagas klagandens alla påståenden och skälen därför, och skola vid besvären fogas de handlingar, klaganden vill åberopa till stöd för ändringssökandet. Besvären skola ingivas i tre exemplar.

Hultet pr VÄSTRA TORUP den 25 juli 1956.

Klas Westling

lantbruksingeniör, förrättningsman.

VÄRDERINGSLÄNGD

Ägo- figur- nr	Förbättrad mark				Värde före torrläggning		Värde efter torrläggning		Båtnad	
	åker, tomt		annan		pr ha kronor	pr ägofigur kronor	pr ha kronor	pr ägofigur kronor	pr ha kronor	pr ägofigur kronor
	ha	a	ha	a						
1										
2										
Arealuträknings- och värderingslängd

till

Strandbåke dikningsföretag 1956 i V. Torups socken
av Kristianstads län.

Approximativ värdering

V. Torups socken.

Aa 34/2048 mbl. Skandboke 1^o; Lda Jonfina Paluquint
f. Andersson & Ebba Luga Elisa-
be Paluquint

Ab 1/64 mbl. Skandboke 1^o; Oel Andersson, Hulted ur
åker, torvmylla på grus & sten

Brukningsskatt utkommer för omkring 1.0 hektar genom avkastning
 skatt beräknas till 600 kr/ha eller till 1.0×600 (avd. I) =

Summa:

Ac 1/20 mbl. Skandboke 2^o; Nils Jörstedt
åker, torvmylla på grus & sten

ägg

skogsmark

ägg, torvmylla på grus & sten
skogsmark

Brukningsskatt utkommer för omkring 0.5 hektar genom igen-
 skatt beräknas till 600 kr/ha eller till 0.5×600 (avd. I) =

Summa:

VÄRDERINGSLÄNGD

Ägo- figur- nr	Förbättrad mark				Värde före förläggning		Värde efter förläggning		Båtnad	
	åker, tomt		annan		pr ha kronor	pr ägofigur kronor	pr ha kronor	pr ägofigur kronor	pr ha kronor	pr ägofigur kronor
	ha	a	ha	a						
1										
2										
3										
4										
5										
6										
7	1	20			1500	300:-	3000	600:-	1500	300:-
8	2	54			1200	648:-	3000	1620:-	1800	972:-
9	3	18			1800	324:-	3000	540:-	1200	216:-
10	igenläggning genom fastigheten. Värdet av denna									
11								600:-		600:-
12		92				1.272:-		3360:-		2.088:-
13										
14										
15	4	20			2000	400:-	2500	500:-	500	100:-
16	5	70			1250	875:-	2500	1750:-	1250	875:-
17	6	39			1500	585:-	2500	975:-	1000	390:-
18	7		36		1200	432:-	2000	720:-	800	288:-
19	8		05		1000	50:-	2000	100:-	1000	50:-
20	9		65		300	195:-	600	390:-	300	195:-
21	10		21		200	42:-	600	126:-	400	84:-
22	11		30		600	180:-	1400	420:-	800	240:-
23	12		52		200	104:-	600	312:-	400	208:-
24	13		08		400	32:-	600	48:-	200	16:-
25	14		30		200	60:-	600	180:-	400	120:-
26	läggning av st. B-C. Värdet av denna båtnad be-									
27								300:-		300:-
28		1 29	2 47			2.955:-		5.821:-		2.866:-
29										
30										

Ad 139/1024 mll. Skandböke 27. Nils Sjöstedt
åker, lönjörd

Summa:

Sammandrag:
V. Torups socken.

Aa 34/2048 mll. Skandböke 115. Tola. Josefina Palu-
quird f. Andersson o. Ebba
Tuga, Elisabet Paluquird

*Ab 1/64 mll. Skandböke 116. Axel Andersson, Hultsbo

Ac 1/20 - " - " - 26. Nils Sjöstedt

Ad 139/1024 - " - " - 27. Same.

Summa:

VÄRDERINGSLÄNGD

[illegible]

Fastighet och ägare

Ägobeskrivning m. m.

1

2

3

4

5

6

7

8

9

10

11

12

13

14

15

16

17

18

19

20

21

22

23

24

25

26

27

28

29

30

VÄRDERINGSLÄNGD

Fastighet och ägare Ägobeskrivning	Ägo- figur- nr	Förbättrad mark		Värde pr ha		Båtnad	
		åker, tomt	annan	före	efter	pr ha	pr ägofigur
		hektar	hektar	kronor	kronor	kronor	kronor
till " <u>Strandböke dikningsföretag 1956</u> " i V.Torups socken av Kristianstads län. <u>Approximativ värdering.</u>							
<u>Aa 34/2048 mtl Strandböke 1¹⁵.</u>							
<u>Ida Josefina Palmquist f.An-</u> <u>dersson o. Ebba Inga Elisa-</u> <u>bet Palmquist.</u>							
<u>Ab 1/64 mtl Strandböke 1¹⁶.</u>							
<u>Axel Andersson, Hultet nr 1.</u>							
åker, torvmylla på grus o. sten	1	0.20		1500	3000	1500	300:--
" , "	2	0.54		1200	3000	1800	972:--
" , "	3	0.18		1800	3000	1200	216:--
Brukningsbåtnad uppkommer för omkring 1.0 hektar genom avloppets igenläggning genom fastigheten. Värdet av denna båtnad beräknas till 600 kr/ha eller till 1.0 x 600 (avd. I) =							
							600:--
Summa		0.92					2088:--
<u>Ac 1/20 mtl Strandböke 2⁶.</u>							
<u>Nils Sjöstedt.</u>							
åker, torvmylla på grus o. sten	4	0.20		2000	2500	500	100:--
" , "	5	0.70		1250	2500	1250	875:--
" , "	6	0.39		1500	2500	1000	390:--
äng, "	7		0.36	1200	2000	800	288:--
" , "	8		0.05	1000	2000	1000	50:--
skogsmark	9		0.65	300	600	300	195:--
"	10		0.21	200	600	400	84:--
7. äng, torvmylla på grus o. sten	11		0.30	600	1400	800	240:--
skogsmark	12		0.52	200	600	400	208:--
"	13		0.08	400	600	200	16:--
"	14		0.30	200	600	400	120:--
överföres		1.29	2.47				2566:--

Fastighet och ägare Ägobeskrivning	Ägo- figur- nr	Förbättrad mark		Värde pr ha		Båtnad	
		åker, tomt	annan	före	efter	pr ha	pr ägofigur
		hektar	hektar	kronor	kronor	kronor	kronor
Överfört		1.29	2.47				2566:--
Brukningsbåtnad uppkommer för omkring 0.5 hektar genom igenläggning av str. B-C. Värdet av denna båtnad beräknas till 600 kr/ha eller till 0.5 x 600 (avd. I)							
							300:--
Summa		1.29	2.47				2866:--
Ad 139/1024 mtl Strandböke 2 ⁷ .							
Nils Sjöstedt							
åker, torvjord	15	0.60		600	1800	1200	720:--0.3/0.9
Summa		0.60					720:--
Sammandrag.							
Aa 34/2048 mtl Strandböke 1 ¹⁵ .							
Ida Josefina Palmquist f.							
Andersson o. Ebba Inga Elisabet Palmquist		---	---	---	---	---	----
Ab 1/64 mtl Strandböke 1 ¹⁶ .							
Axel Andersson, Hultet nr 1		0.92	---				2088:--
Ac 1/20 mtl Strandböke 2 ⁶ .							
Nils Sjöstedt		1.29	2.47				2866:--
Ad 139/1024 mtl Strandböke 2 ⁷ .							
Nils Sjöstedt		0.60	---				720:--
Summa		2.81	2.47				5674:--

KOSTNADSFÖRSLAG

Läge	Längd m	Arbete, material e. d.	Antal	å-pris kr.	Kostnad kronor	Summa kronor
		till "Strandböke dikningsföretag 1956" i V:a Torups socken av Kristianstads län.				
1+00-3+12	212	Dikessträckan A-B.				
1+00-1+20	20	Upprensning av gammalt dike m	20	3:--	60:--	60:--
1+20-1+38	18	Betongrör, inre diam. 300 mm (12*)	1m 18	7:--	126:--	
1+45-3+12	167	Betongrör, inre diam. 225 mm (9*)	1m 167	5:--	835:--	961:--
1+20-1+38	18	Schaktning för täckt ledning, rörens läggning samt dikes- jordens återfyllning	1m 18	3:50	63:--	
1+45-2+22	77	Dito Dito	77	3:50	269:50	
2+22-3+12	90	Dito Dito	90	4:50	405:--	737:50
1+20		Rörutlopp enl. ritning	st 1		120:--	
2+22,3+12		Brunnar enl. typritning, inre diam. 700 mm	st 2	80:--	160:--	280:--
1+38-1+45	8	Rörtrumma under allm.väg jäm- te brunn vid 1+45 enl. ritn., utföres och bekostas av väg- förvaltningen i länet				--:--
		För oförutsedda fall, arbetets tillsyn m.m. tillägges c:a 10 %				211:50
		Summa				2250:--
3+12-4+30	118	Dikessträckan B-C.				
3+12-4+30	118	Betongrör, inre diam. 225 mm (9*)	1m 118	5:--	590:--	590:--
3+12-4+30	118	Schaktning för täckt ledning, rörens läggning samt dikes- jordens återfyllning	1m 118	5:--	590:--	590:--
		överföres				1180:--

Läge	Längd m	Arbete, material e. d.	Antal	å-pris kr.	Kostnad kronor	Summa kronor
		överfört				1180:--
4+30		Intagningsbrunn enl.ritn.				
		Inre diam. 800 mm . . . st	1	150:--	150:--	150:--
		För oförutsedda fall, arbetets				
		tillsyn m.m. tillägges c:a 10 %				170:--
		Summa				1500:--
4+30=10-12+50	250	Dikessträckan C-D.				
4+30=10-12+50	250	Schaktning av:				
		torvjord med träd o.rötter m	280	2:25	630:--	
		Grus o.sten med träd och röt-				
		ter m	200	4:--	800:--	1430:--
		För oförutsedda fall, arbetets				
		tillsyn m.m. tillägges c:a				
		10 %				120:--
		Summa				1550:--
Beträffande		jordupplag m.m. vid öppet dike se synemännens utlåtande.				
		<u>Sammandrag.</u>				
		Dikessträckan A-B .			2250:--	
		" B-C			1500:--	
		" C-D			1550:--	
		Summa kronor			5300:--	
		Heltet pr Västra Torup den 25 juli 1956.				
		<i>Klas Westling</i>				
		statens lantbruksingenjör.				

Kostnadsfördelningsskild

Skandboken dikningsföretag 1956
i V. Torups socken och Kusticustads
län

<i>Sittens i husen</i>	<i>Mantel</i>	<i>Registernummer</i>	<i>Loken By</i>	<i>Delägare</i>
<i>Ab</i>	<i>1/16</i>	<i>116</i>	<i>V:a Torups socken. Skandböcker</i>	<i>Lagf. äg. Axel Andersson Tunsk. Folke Andersson Nils Jönstedt D:smu</i>
<i>Ac</i>	<i>1/20</i>	<i>26</i>	<i>- - -</i>	
<i>Ad</i>	<i>139/1024</i>	<i>27</i>	<i>- - -</i>	
				<i><u>Summa</u></i>

Skanda eller inte skanda	Avdelning I Dikeshöckan A-B-C						Avdelning II Dikeshöckan C-D						Torrällningsen					
	Deltagningsskyldiga läggliga	Torrällningsvärde		Torrällningsdel %	Brennad skogsmått		Deltagningsskyldiga läggliga	Torrällningsvärde		Torrällningsdel %	Brennad skogsmått		Torrällningsdel %	Torrällningsbrennad				
		kr	öre		kr	öre		kr	öre		kr	öre		kr	öre			
såh.	1-3	2088	-	48.717	1826	89												
-	4-9	2198	-	51.283	1923	11	10-14	668	-	48.127	745	97	50.360	153	49			
-							15	720	-	51.873	804	03	15.170	46	24			
		4286	-	100.000	3750	-		1388	-	100.000	1550	-	100.000	304	79			
Kalkyl för Västra Torup den 25 juli 1956. Klas Westling Landbruksingenjör, förädlingsman																		

Sammanställning över förrättningskostnaderna vid
Strandböke dikningsföretag 1956 i Västra Torups socken av Kris-
 tianstads län.

Ersättning till statsverket enligt lantbruksingeniörs-

taxan

229:-

Förrättningsmannens utlägg (inbindning av 2 band hand-

lingar samt övriga utlägg)

10:79

Hantlangning

65.-

Summa kronor

304.79

Hultet pr Västra Torup den 25 juli 1956.

Klas Westling

lantbruksingeniör, förrättningsman