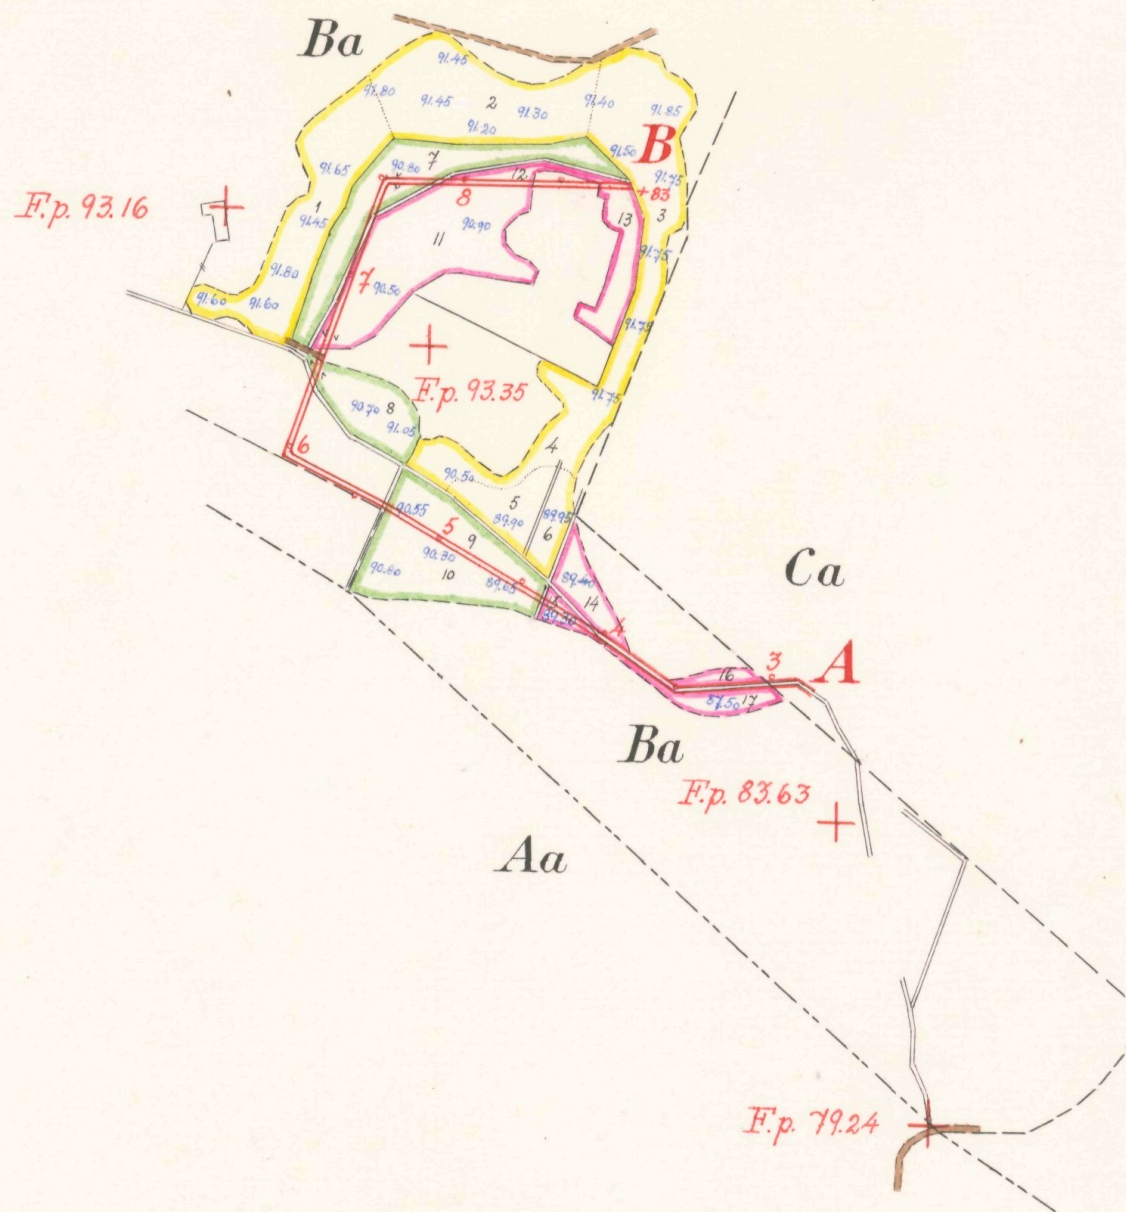


Registernummer:

Hörja socken


Aa Björkeröd 16

Vankiva socken

Ba Pålstorp 2'

Ca - - - 37'

Skala 1:4000.

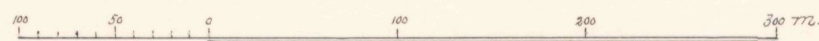

FÖRSLAG TILL: Pålstorp nr 2 dikningsföretag 1956


1 Vankiva SOCKEN(-NAR) AV *Kristianstads* LANUPPRÄTTAT ÅR(-EN) 1956 { I } SAMBAND MED SYNEFÖRRÄTTNING ENL. VATTENLAGEN AV
{ UTAN }

ORIGINAL
KOPJA


statens lantbruksingenjör

ANTAL RITN. ST. 2... **LZ** Nr **454**

Typritning till ägövägsbroar vid 4+42 och 6+50.

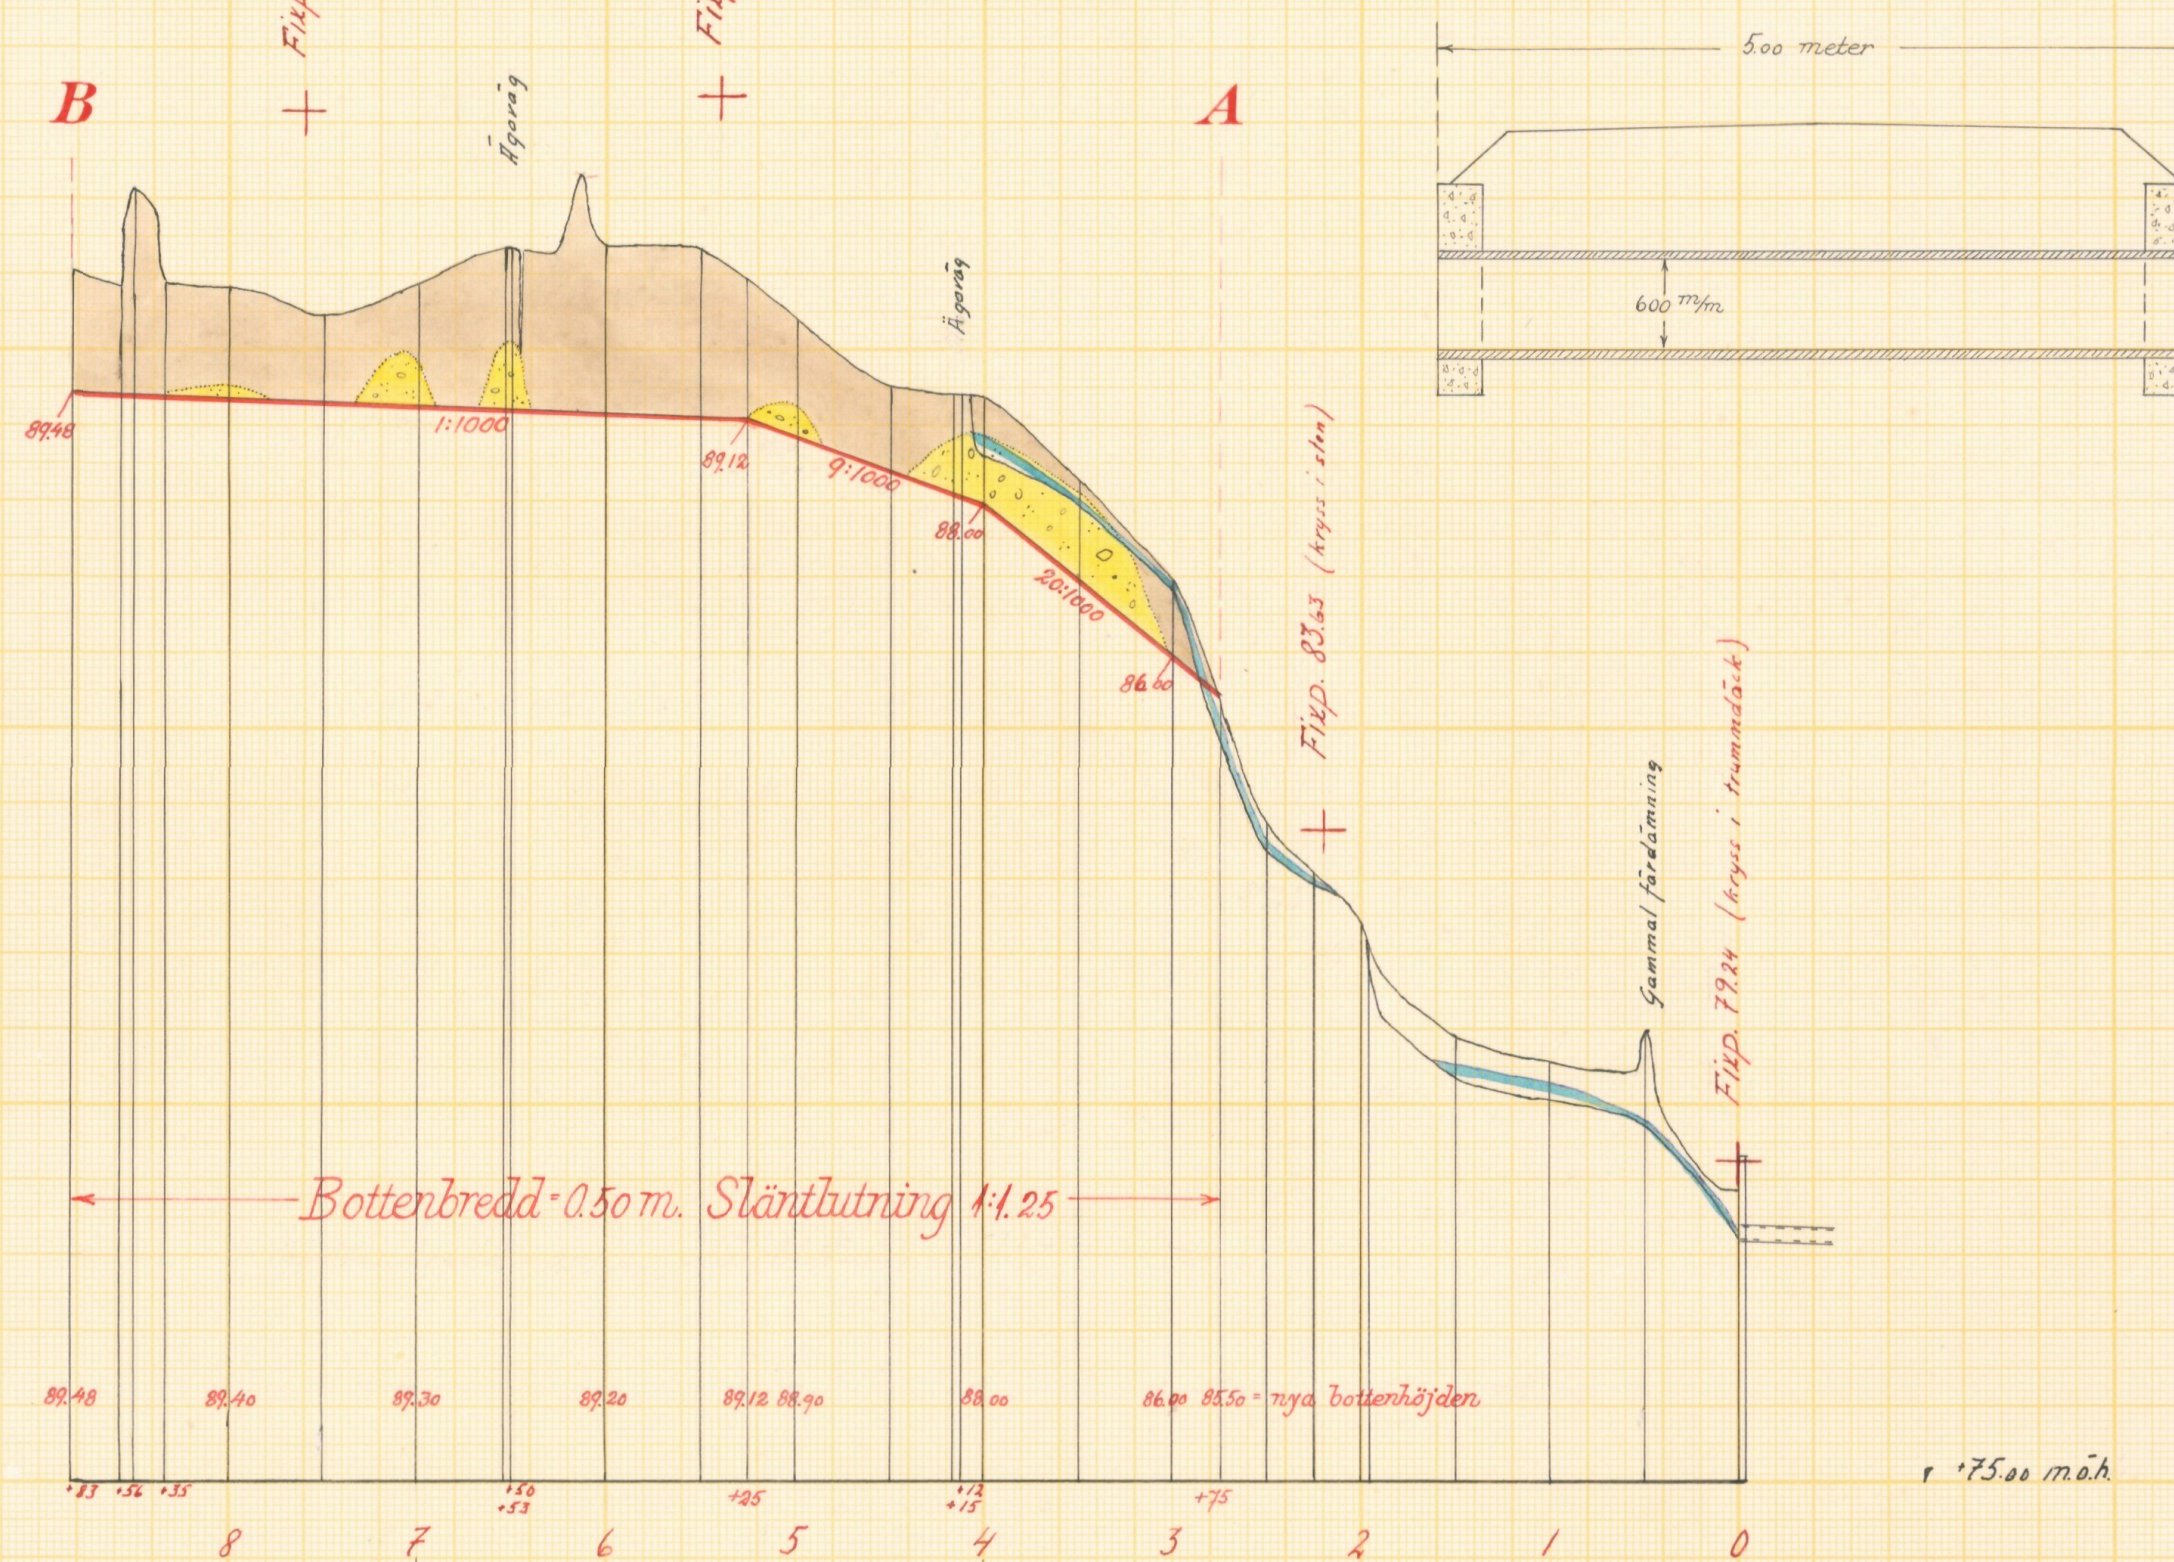

Betongmurarna rutarmeras med rundjärn ϕ 6 mm, $\% = 200$ mm.

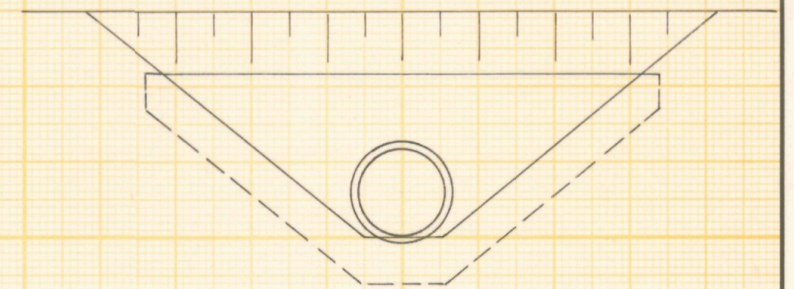

Skalar:



Förslag till		<u>Pålstorp nr 2 dikningsföretag 1956</u>	
i Vankiva		kommun	Kristianstads
upprättat år 1956		utan	samband med syneförrättning enl. vattenlagen av
Original		Namn	
Kopia		Klas Westling	
Antal ritn. st. 2		statens Lantbruksingenjör	
LANTBRUKSSTYRELSENS LANTBRUKSNÄMNDENS ARKIV		Titel	
Nr		454	



Akt nr:

11-L2-454

Synehandlingar

rörande

Pålstorp nr 2 dikningsföretag

1956

i Vankiva socken o Hörja
av Kristianstads län.

L 2 2 454

Nederbördsområde nr 88.

O R I G I N A L H A N D L I N G A R

rörande

torrläggning av mark inom Björkeröd nr 1 i Hörja socken samt
Pålstorp nr 2 och Mala nr 37 i Vankiva socken av Kristianstads
län; upprättade år 1956 vid syneförrättning enligt vattenlagen av

Klas Westling,

statens lantbruksingeniör.

Handlingarna innehålla förutom titelblad sjutton (17) skrivna och
paginerade sidor + 1 tidning samt åtföljas av plan-, profil- och
sektionsritningar i 2 blad.

ÖVERSIKTSKARTA.

Skala 1:100.000..



Generalstabsblad nr 9 (Hässleholm).

4

Protokoll fört vid syneför-
rättning enligt 10 kap. vatten-
lagen rörande utförande av vat-
tenavlopp för torrläggning av
mark inom Björkeröd nr 1 i Hörja
socken samt Pålstorp nr 2 och
Mala nr 37 i Vankiva
socken av Kristianstads län.

År 1956, augusti 23, kl. 10 f.m. hos Olle Ohlsson i Pålstorp.

Närvarande:

undertecknad lantbruksingeniör, förrättningsman

sökanden

Olle Ohlsson i Pålstorp,

övriga sakägare

Johan Nilsson i Mala och

Erik Persson i Björkeröd.

§ 1.

Det för förrättningsmannen utfärdade förordnandet upp-
lästes och jäv mot honom anmäldes på tillfrågan ej.

§ 2.

Den efter verkställda förundersökningar upprättade pro-
filritningen över det avloppsdike, om vars utförande fråga var,
företeddes tillika med plankarta över den mark, som befunnits
för sin torrläggning beroende av företagets utförande.

§ 3.

Sökanden yrkade, att avloppsdiket skulle upptagas till
sådant djup och dimensioner, att trygghet mot översvämning samt
möjlighet till markens torrläggning till omkring 1.2 meters djup
därigenom i regel bleve beredd, och borde avloppet utföras som
öppet dike.

Beträffande företagets planläggning i övrigt yrkades,

att grävningsarbetena skulle börja omkring 25 meter nedanför gränsen mellan Ohlssons och Nilssons fastigheter och sedan fortsätta upp genom Ohlssons fastighet i Pålstorp 2¹. Å Ohlssons fastighet borde avloppet omgrävas och rätas å lämpligt sätt.

§ 4.

Något anspråk om ersättning för skada eller intrång i samband med företagets utförande framställdes på tillfrågan ej.

§ 5.

Beträffande broar för över avloppet ledande vägar yrkade Ohlsson, att tvenne ägovägsbroar skulle ombyggas eller utföras på hans fastighet.

§ 6.

Särskild arbetsstyrelse för företaget erfordrades ej.

Att emottaga och förvara till företaget hörande kartor och handlingar uppdrogs åt lantbrukaren Olle Ohlsson, adress Pålstorp pr Mala.

§ 7.

Sedan förrättningsmannen och sakägarna besiktigat torrlägningsområdet, meddelade förrättningsmannen, att utlåtande angående företaget med därtill hörande handlingar m.m. komme att avgivas på lantbruksingenjörens kontor, adress Västra Boulevarden 45, Kristianstad, den 15 september 1956 kl. 12 middagen, vid vilket tillfälle förrättningen komme att förklaras avslutad.

Pålstorp pr MALA den 23 augusti 1956.

Klas Westling

lantbruksingenjör, förrättningsman

Protokollet genast uppläst betygas.

Klas Westling

Nr 76/53.

LÄNSSTYRELSEN

I

KRISTIANSTADS LÄN

LANDSKANSLIET

Till Statens lantbruksingeniör Klas Westling,

Kristianstad.

Jämlikt 10 kap. 33 § vattenlagen finner länsstyrelsen på därom av Olle Ohlsson, Pålstorp, Mala, gjord ansökan skäligt förordna Eder att i enlighet med föreskrifterna i nämnda lag, därest laga hinder ej möter, verkställa syneförrättning för torrläggning av sökanden tillhöriga vattensjuka marker inom fastigheten Pålstorp nr. 2¹ i Vankiva socken, Bjärnums kommun.

Kristianstad i landskansliet den 19 maj 1953.

På länsstyrelsens vägnar:


T. Allard


Folke Haglund

III M 39 53

Nr 867:III. ✓

4.
No. III M-39-53.

Ank. d. 18 MAJ 1953

till Landkansliet
i Kristianstads län

Till
Länstyrelsen i Kristianstads län

Anders Eriksson ägare till fastigheten
Pålstorp nr. 2 i Vanköns socken för
härmed värdsammt anhålla om
förrådande för statens lantbrukss-
insynsör att verkställa sgräfsrätt-
ning för tilläggning av nytt-
ejunda marker till ovan angivna
fastighet. Samtliga av förtaget
huvudsakligen först av förrätt-
ningsmannen med säkerhet
kunna angivas.

Pålstorp pr. Hala den 12-5-53.

Olle Eriksson

5.
Lantbruksingenjörens kungörelse rörande syne-
förrättning den 23 aug. 1956 kl. 10 f.m. inom
Björkeröd i Hörja socken samt Pålstorp och Ma-
la i Vankiva socken av Kristianstads län.

K U N G Ö R E L S E .

Syneförrättning enl. vattenlagen rörande utförande av
vattenavlopp för torrläggning av mark inom Björkeröd nr 1 i Hör-
ja socken samt Pålstorp nr 2 och Mala nr 37 i Vankiva socken av
Kristianstads län kommer att handläggas vid sammanträde hos
lantbr. Olle Ohlsson i Pålstorp den 23 aug. 1956 kl. 10 f.m.,
då sakägare hava att tillstädeskomma för utförande av sin talan.

Kristianstad den 28 juli 1956.

Klas Westling

statens lantbruksingenjör.

Hörja, Hörja
5/8 1956 betygare
H. Wedberg
Ingemar

Avsänd till pastorsämbetet i Hörja socken den 28 juli 1956.

6

Lantbruksingenjörens kungörelse rörande syne-
förrättning den 23 aug. 1956 kl. 10 f.m. inom
Björkeröd i Hörja socken samt Pålstorp och Ma-
la i Vankiva socken av Kristianstads län.

K U N G Ö R E L S E.

Syneförrättning enl. vattenlagen rörande utförande av
vattenavlopp för torrläggning av mark inom Björkeröd nr 1 i Hör-
ja socken samt Pålstorp nr 2 och Mala nr 37 i Vankiva socken av
Kristianstads län kommer att handläggas vid sammanträde hos lantbr
Olle Ohlsson i Pålstorp den 23 aug. 1956 kl. 10 f.m., då sakäga-
re hava att tillstädeskomma för utförande av sin talan.

Kristianstad den 28 juli 1956.

Karl Westling
statens lantbruksingenjör.

*I laga ordning anslagen i
Vankiva fm. mördaren den
5 augusti 1956 bekräftar
Anten Allander
Kylkostner*

Avsänd till pastorsämbetet i Vankiva socken den 28 juli 1956.

2

F Ö R T E C K N I N G

över delägare i det avdikningsföretag, som avser torrläggning av mark inom Björkeröd nr 1 i Hörja socken samt Pålstorp nr 2 och Mala nr 37 i Vankiva socken av Kristianstads län, vilka jämlikt vattenlagen 10 kap. 8 och 40 §§ underrättats angående sammanträdet den 23 aug. 1956 kl. 10 f.m.

- | | | | |
|----------------|----------------|-------------|------|
| 1. Lantbrukare | Olle Ohlsson, | Pålstorp, | MALA |
| 2. " | Johan Nilsson, | Mala nr 37, | " |
| 3. " | Erik Persson, | Björkeröd, | " . |

Att underrättelser avsänts till förestående sakägare med posten den 28 juli 1956, intygas.

I tjänsten:

Klashestling

U T L Å T A N D E

angående utförande av vattenavlopp för torrläggning av mark inom Björkeröd nr 1 i Hörja socken samt Pålstorp nr 2 och Mala nr 37 i Vankiva socken av Kristianstads län avgivet av förrättningsmannen vid syneförrättning enligt 10 kap. vattenlagen år 1956.

Avdikningsområdets belägenhet, företags omfattning m.m.

Företaget vars ändamål är att bereda bättre torrläggningssmöjligheter för såväl redan odlad som icke odlad mark är att hänföra till dikning. Det är beläget å Helgeåns nederbördsområde nr 88. Mot företags utförande på sätt i detta utlåtande närmare finnes angivet möter enligt förrättningsmannens förmenande icke något laga hinder.

Förundersökningen angående företaget hade omfattat avloppsdiket från gränsen av fastigheten Björkeröd 1¹⁶ i nordvästlig riktning över fastigheten Pålstorp 2¹, därefter över Mala 37¹ och slutligen åter över Pålstorp 2¹. Vid sammanträdet med saksägarna den 23 augusti 1956 yrkades emellertid av dessa, att företaget skulle inskränkas till att endast omfatta diket genom övre delen av Pålstorp 2¹ och omkring 25 meter nedanför denna fastighet på fastigheten Mala 37¹. Något hinder att inskränka företaget till att omfatta endast denna sträcka synes på grund av fallförhållandena inom detta ej förefinnas.

Sökande.

Sökande till förrättningen är Olle Ohlsson såsom ägare till fastigheten Pålstorp 2¹.

Företagets utsträckning är beroende av sökandens ovan nämnda yrkande och förefintliga fallförhållanden, och omfattar syneförrättningen i anledning härav den dikessträcka, som å hit hörande plankarta utmärkts med tvenne jämnlöpande, röda linjer och i övrigt betecknats A-B.

Plankarta och profilritning.

Över den avloppssträcka, om vars utförande fråga nu är, äro dels profil- och sektionsritningar uppgjorda utvisande lutningsförhållandena och avloppets beskaffenhet i övrigt, och dels plankarta upprättad utvisande den mark, som med nu befintligt avlopp ej kan torrläggas till 1.2 meters djup. Begränsningskurvan för den vattensjuka marken har lagts 1.4 meter över ordinärt sommarvattenstånd i avloppet, men har vid bestämmande av begränsningskurvan jämväl nödig hänsyn till markens avfall mot avloppet tagits.

Nederbördsområde och dimensionering.

Avloppsdikets nederbördsområde är mindre omfattande. På grund härav hava några särskilda beräkningar för bestämmande av avloppsdimensioner ej ansetts erforderliga, utan hava dessa föreslagits efter praktiskt bedömande med hänsyn till torrlägningsbehovet, jordmånens beskaffenhet m.m., och framgå nämnda dimensioner av förslagsritningarna.

På sökandens yrkande och med stöd av bestämmelserna i vattenlagen 7 kap. 4 § bestämmes, att avloppet skall utföras som öppet dike.

För övrigt hänvisas till plankarta, profil- och sektionsritningar jämte kostnadsförslag.

Fixpunkterna i företaget äro lagligen skyddade och få alltså ej övertäckas eller förstöras. Önskar jordägare borttaga fixpunkt, skall han göra anmälan härom till statens lantbruksingeniör, vilken då låter avväga annan lämplig fixpunkt. Kostnaden för lantbruksingeniörens i sådant hänseende företagna förrättningar gäldas av dikningsföretaget. Fixpunkternas läge i plan framgår av plankartan, deras höjdläge och utseende av påskrift å profilritningen.

Ersättningar.

Av paragraf 4 i förrättningsprotokollet framgår, att sak-

ägarna i företaget förklarat sig utan anspråk på ersättning upplåta mark såväl till avloppets utvidgning och rätning som till plats för jord- och stenupplag. Med anledning härav finnes ej skäl föreskriva, att ersättning skall utgå för dylikt intrång.

Vid framtida rensningar av vattenavloppet skola några ersättningar för intrång ej heller utgå, men skola rensningarna om möjligt företagas å tid, då skada å växande gröda ej göres.

Broar och trummor.

Av paragraf 5 i förrättningsprotokollet framgår, att sökanden yrkat, att tvenne ägovägsbroar skulle ombyggas i samband med dikningsarbetenas utförande i övrigt. Med anledning härav har förslag till ombyggnad av dessa broar upprättats, och ombyggnadskostnaden medräknats bland övriga torrlägningskostnader.

Kostnadsfördelning.

All mark inom företaget är belägen å den sökanden tillhöriga fastigheten Pålstorp 2¹. På grund härav skola kostnaderna för företagets utförande samt framtida underhåll åvila denna fastighet.

Kostnaderna för syneförrättningen gäldas av sökanden.

Domstolsavgift.

Båtnaden genom företagets utförande uppgår ej till så stort belopp, att avgift enligt bestämmelserna i vattenlagen 11 kap. 95 § skall utgå.

Verkställighet.

Innan arbetet får påbörjas, skall denna syneförrättning hava vunnit laga kraft.

Arbetsföreskrifter.

Med avseende på företaget stadgas i övrigt jämlikt vattenlagen 10 kap. 62 § :

att företaget skall benämnas Pålstorp nr 2 dikningsföretag 1956,

att företaget skall vara fullbordat före utgången av år 1962,
att arbetena skola anses lagligen avslutade då godkännande avsyningsbevis lämnats av statens lantbruksingeniör eller den han i sitt ställe sätter,
att företaget skall utföras i överensstämmelse med det upprättade förslaget dock att mindre ändringar, som under arbetets utförande kunna visa sig lämpliga beträffande dikes läge och annat, som ej inverkar minskande på torrläggningens djup eller på avrinningen må efter hörande av statens lantbruksingeniör och med hans skriftliga medgivande företagas,
att jord och sten m.m. skola läggas minst en meter från det nya avloppets kanter och med en lutning mot dessa ej brantare än 1:1, varjämte öppningar för dagvattnets avrinnande anordnas vid svackor i markytan och vid tillstötande diken dock minst på var 50:e meter samt
att den, som åtagit sig arbetet, ej må erhålla slutlikvid, förrän arbetet i sin helhet godkänts av statens lantbruksingeniör eller den han i sitt ställe sätter.

Besvärshänvisning.

Är någon missnöjd med åtgärd eller beslut under denna synförrättning eller med detta förrättningsmannens utlåtande ingive inom sextio dagar från nedanstående dag sina till Söderbygdens vattendomstol i Stockholm ställda besvär. I besvären skola fullständigt upptagas klagandens alla påståenden och skälen därför, och skola vid besvären fogas de handlingar, klaganden vill åberopa till stöd för ändringssökandet. Besvären skola ingivas i tre exemplar.

Kristianstad den 15 september 1956.

Klas Westling

lantbruksingeniör, förrättningsman

VÄRDERINGSLÄNGD

Ägo- figur- nr	Förbättrad mark				Värde före torrläggning		Värde efter torrläggning		Båtnad	
	åker, tomt		annan		pr ha kronor	pr ägofigur kronor	pr ha kronor	pr ägofigur kronor	pr ha kronor	pr ägofigur kronor
	ha	a	ha	a						
1										
2										
*Realutvärderingslängd
till
Pålstoeps nr 2 delningsföretag 1956
i
Vankira socken av Kristianstads län.*

Fastighet och ägare
Ägobeskrivning m. m.

Ba 1/4 mth Pålstorp 2' Olla Ohlsson

äker

-H-

-H-

-H-

-H-

-H-

ängmark

-H-

-H-

-H-

skogsmark

-H-

-H-

-H-

-H-

-H-

-H-

Summa

VÄRDERINGSLÄNGD

Ägo- figur- nr	Förbättrad mark				Värde före torrläggning		Värde efter torrläggning		Båtnad	
	åker, tomt		annan		pr ha kronor	pr ägofigur kronor	pr ha kronor	pr ägofigur kronor	pr ha kronor	pr ägofigur kronor
	ha	a	ha	a						
1										
2	1	50								
3	2	51								
4	3	51								
5	4	27								
6	5	14								
7	6	09								
8	7			39						
9	8			20						
10	9			18						
11	10			29						
12	11			53						
13	12			07						
14	13			14						
15	14			11						
16	15			05						
17	16			04						
18	17			09						
19		2 02		2 09						
20										
21										
Kristianstad den 15 september 1956.
Karl Westling
lantbrukseigenare, förvaltningsman

Fastighet och ägare

Ägobeskrivning m. m.

1

2

3

4

5

6

7

8

9

10

11

12

13

14

15

16

17

18

19

20

21

22

23

24

25

26

27

28

29

30

VÄRDERINGSLÄNGD

Fastighet och ägare Ägobeskrivning	Ägo- figur- nr	Förbättrad mark		Värde pr ha		Båtnad	
		åker, tomt	annan	före	efter	pr ha	pr ägofigur
		hektar	hektar	kronor	kronor	kronor	kronor
till <u>Pålstorp nr 2 dikningsföretag 1956</u> i Van- kiva socken av Kristianstads län.							
<u>Ba 1/4 mtl Pålstorp 2¹</u>							
<u>Olle Ohlsson</u>							
åker	1	50					
"	2	51					
"	3	51					
"	4	27					
"	5	14					
"	6	09					
ängsmark	7		39				
"	8		20				
"	9		18				
"	10		29				
skogsmark	11		53				
"	12		07				
"	13		14				
"	14		11				
"	15		05				
"	16		04				
"	17		09				
<u>Summa</u>		2.02	2.09				

Fastighet och ägare Ägobeskrivning	Ägo- figur- nr	Förbättrad mark		Värde pr ha		Båtnad	
		äker, tomt	annan	före	efter	pr ha	pr ägofigur
		hektar	hektar	kronor	kronor	kronor	kronor

KOSTNADSFÖRSLAG

Läge	Längd m	Arbete, material e. d.	Antal	å-pris kr.	Kostnad kronor	Summa kronor
		till Pålstorp nr 2 dikningsföretag 1956 i Vankiva socken av Kristianstads län.				
2+75-8+83	608	<u>Dikessträckan A-B.</u> Schaktning för öppet dike: Sand delvis med sten och stubbar m ³	250	2.50	625:-	
		Torvjord med stubbar och rötter m ³	2400	2.-	4800:-	
4+12		Ägovägsbro enl. ritning			500:-	
6+50		" " "			600:-	6525:-
		För oförutsedda fall, arbetets tillsyn m.m. tillägges c:a 10 %				675:-
		<u>Summa kronor</u>				7200:-
		Kristianstad den 15 september 1956. <i>Klas Westling.</i> statens lantbruksingenjör.				

Läge	Längd m	Arbete, material e. d.	Antal	å-pris kr.	Kostnad kronor	Summa kronor

Sammanställning över förrättningskostnader till

Pålstorp nr 2 dikningsföretag 1956 i Vankiva socken av Kristianstads-län.

Ersättning till statsverket enligt lantbruks-

ingeniörstaxan

222:- .

Annonskostnad, inbindning av 2 band hand-

lingar m.m.

31.16

Summa

253:16

Kristianstad den 15 september 1956.

Klas Westling

statens lantbruksingeniör.