



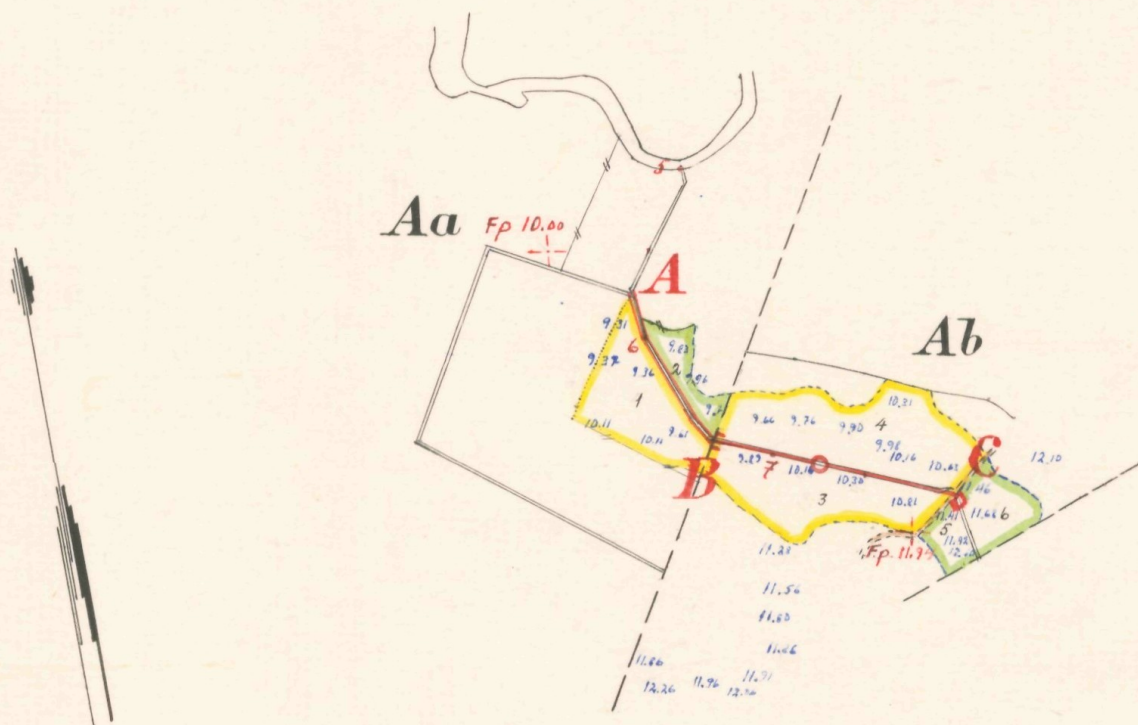


Registernummer		
Örkelljunga socken		
Aa	Fasalt	2 ³
Ab	- - -	4 ¹


Skala 1:4000

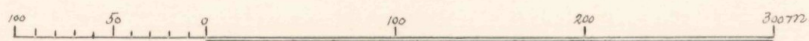

FÖRSLAG TILL		<u>Fasalts dikningsföretag 1956</u>	
I Örkelljunga		SOCKEN(-NAR) AV Kristianstads LÄN	
UPPRÄTTAT ÅR(-EN) 1956		{ I UTAN } SAMBAND MED SYNEFÖRRÄTTNING ENL. VATTENLAGEN AV	
ORIGINAL		Klas Westling	
KOPIA		(NAMN)	
		statens lantbruksingenjör	
		(TITEL)	
ANTAL RITN. ST. 2		L 2 Nr 455	

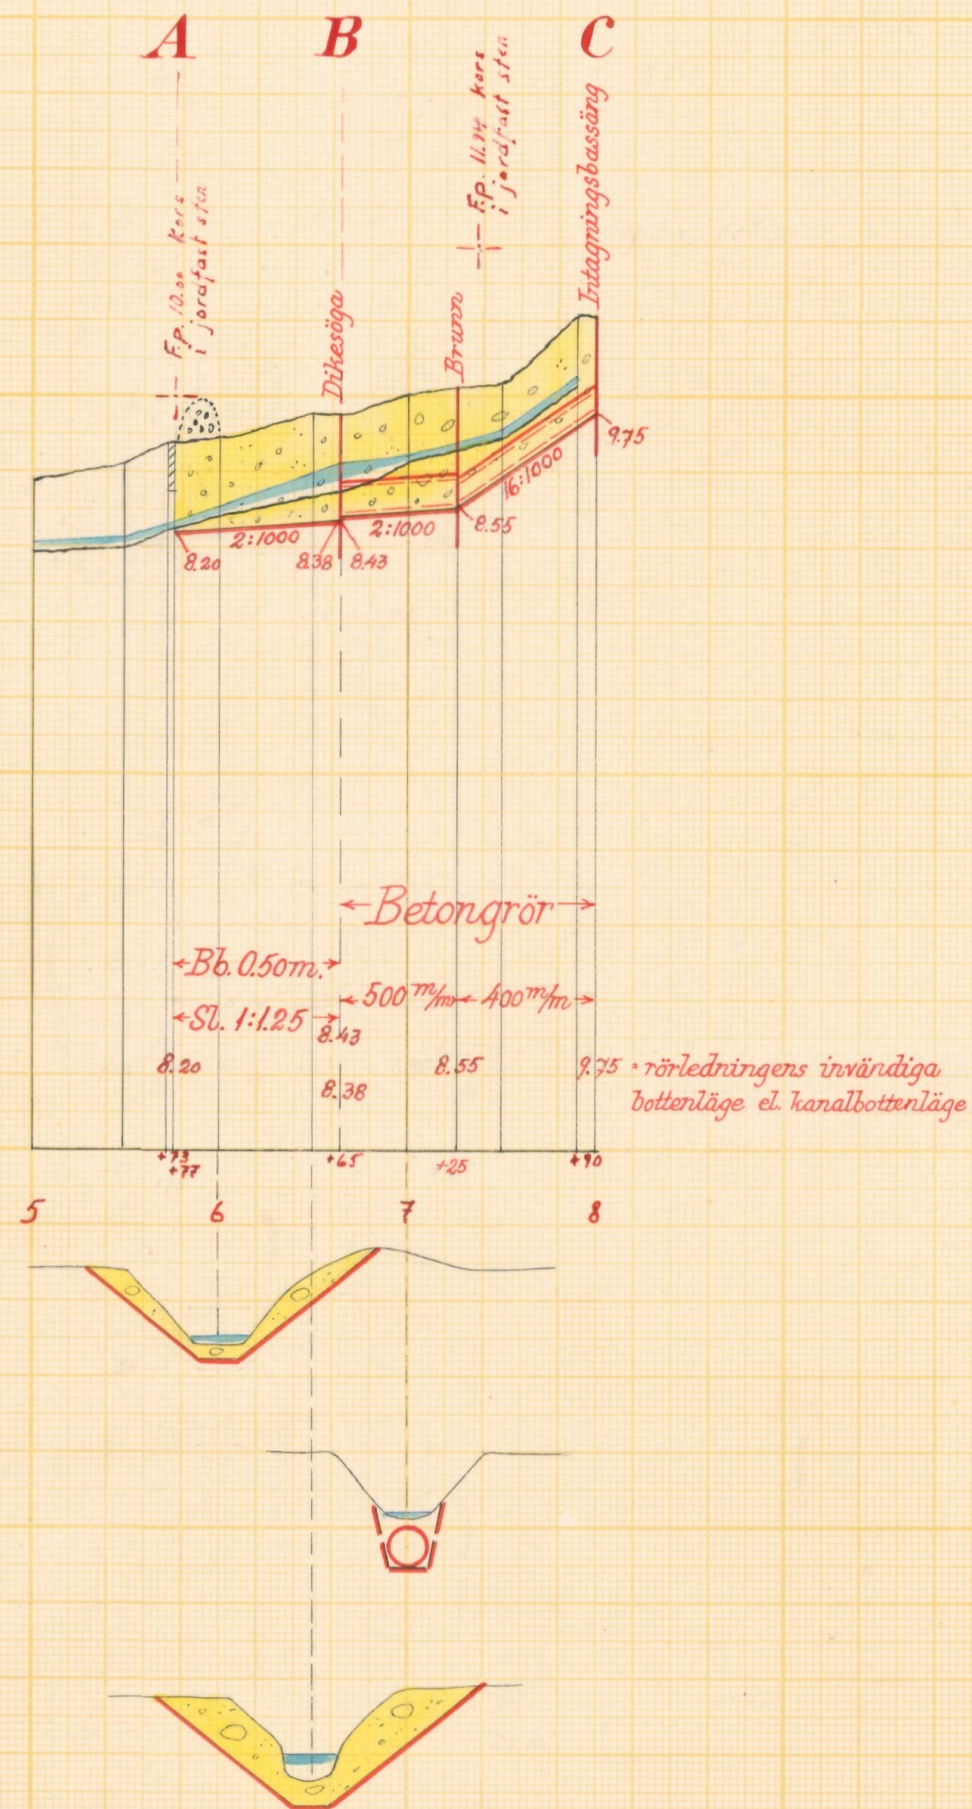

Förslag till intagningsbassäng vid C.

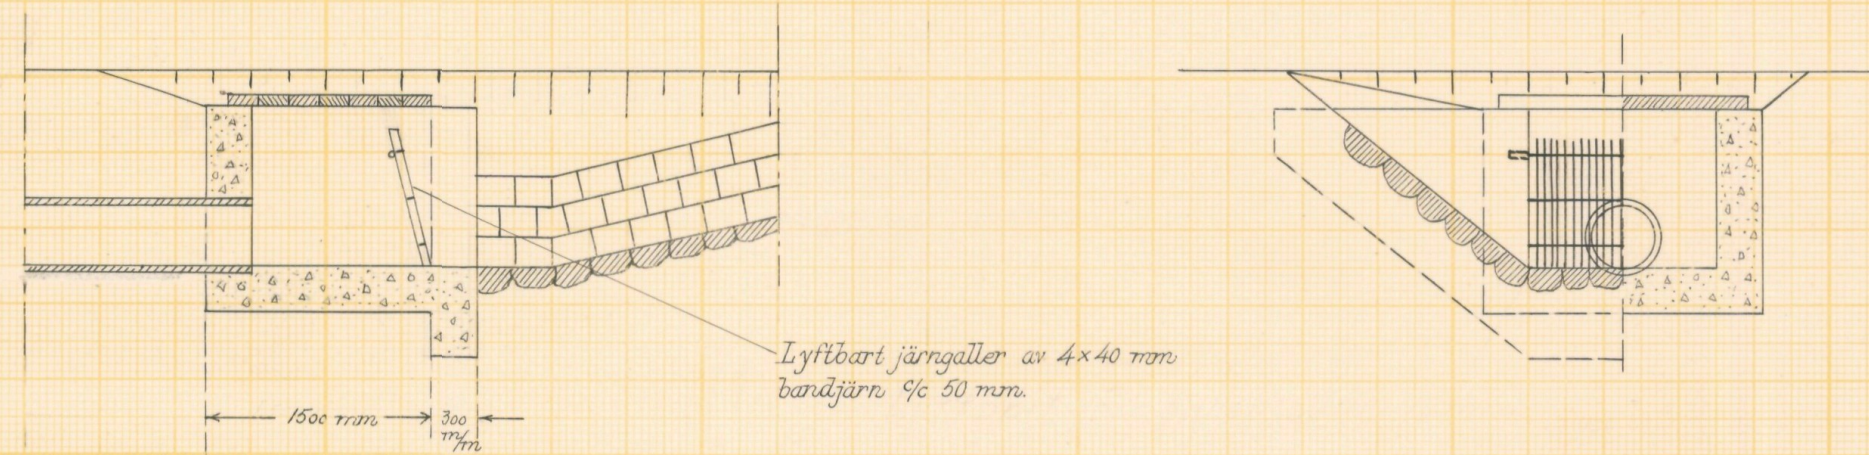


Ljftbart järngaller av 4x40 mm
barrjärn 1/2 50 mm.
Betongmurarna rutarmers med
rundjärn ϕ 8 mm 1/2 250 mm.

Förslag till dikesöga vid B.




Betongmurarna rutarmers med
rundjärn ϕ 8 mm 1/2 250 mm.

Förslag till intagningsbrunn vid 7+25.

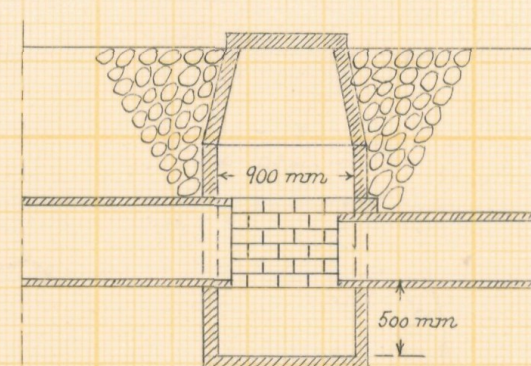


Skalar:


för längd 1:4000

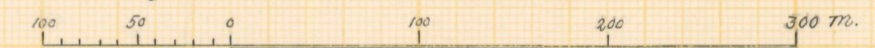

för höjd och sektioner 1:100

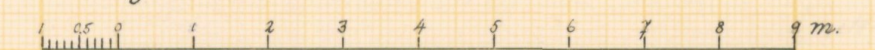

för detaljer 1:50

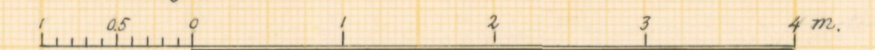

Förslag till		Fasalts dikningsföretag 1956	
Örkelljunga socken		Kommun	Kristianstads län
upprättat år 1956		samband med synförrättning enl. vattenlagen av	
Original		Klas Westling	
Kopia		statens lantbruksstyrelse	
Antal ritn. st.	2	LANTBRUKSSTYRELSENS LANTBRUKSNÄMNDENS ARKIV	Nr 455



Akt nr:

11-L2-455

Synehandlingar

rörande

Fasalts dikningsföretag 1956

i Örkelljunga socken

av Kristianstads län.

L 2* 2* 455

Nederbördsområde nr 97.

O R I G I N A L H A N D L I N G A R

rörande

torrläggning m.m. av mark inom Fasalt n:ris 2 och 4 i Örkelljunga socken av Kristianstads län; upprättade år 1956 vid syneför-
rättning enligt vattenlagen av

Klas Westling,
statens lantbruksingeniör.

Handlingarna innehålla förutom titelblad nitton (19) skrivna och
paginerade sidor samt åtföljas av plan-, profil- och sektions-
ritningar i 2 blad.

ÖVERSIKTSKARTA.

Skala 1:100.000.



Generalstabsblad nr 9 (Hässleholm).

Protokoll fört vid syneför-
rättning enligt 10 kap. vattenlagen
rörande utförande av vattenavlopp
för torrläggning m.m. av mark
inom Fasalt n:ris 2 och 4 i Ör-
kelljunga socken av Kristianstads
län.

År 1956, augusti 24, kl. 10.30 f.m. hos Josef Bengtsson i Fasalt
nr 4.

Närvarande:

undertecknad lantbruksingeniör, förrättningsman

sökanden

Josef Bengtsson i Fasalt,

övriga sakägare

Knut Nilsson i Drakabygget för ägor i Fasalt.

Någon annan sakägare uppgavs ej kunna beröras av förrättningen.

§ 1.

Det för förrättningsmannen utfärdade förordnandet upp-
lästes, och jäv mot honom anmäldes på tillfrågan ej.

§ 2.

Den efter verkställda förundersökningar upprättade pro-
filritningen över det avloppsdikey, om vars utförande fråga var
företeddes tillika med plankarta över den mark, som befunnits för
sin torrläggning beroende av företagets utförande.

§ 3.

Förrättningsmannen och sakägarna besiktigade avloppet
och torrlägningsområdet.

§ 4.

Sökanden yrkade, att avloppet skulle utföras med sådant
djup och dimensioner, att trygghet mot översvämning samt möjlig-
het till markens torrläggning till omkring 1.2 meters djup däri-
genom i regel bleve beredd, och borde avloppet över sökandens
mark utföras som täckt ledning.

§ 5.

Mark till avloppets utvidgning, där detsamma skulle utföras öppet, ansågs av vederbörande markägare ^{böra} ~~upplåtas~~ utan ersättning. Likaså ansågs, att någon ersättning för intrång av jord- och stenupplag ej borde utgå.

§ 6.

Angående kostnadsfördelningen m.m. inom företaget träffade sakägarna särskild överenskommelse genom att underteckna särskild föreningshandling härom. Föreningen bevittnades av förrättningsmannen, som även vitsordade dess lämplighet.

§ 7.

Att emottaga och förvara till företaget hörande kartor och handlingar uppdrogs åt lantbrukaren Josef Bengtsson, adress Fasalt pr ÖRKELLJUNGA.

§ 8.

Förrättningsmannen meddelade, att utlåtande angående företaget med därtill hörande kartor och handlingar komme att avgivas på lantbruksingenjörens expedition, adress Västra Boulevarden 45, Kristianstad, den 15 september 1956, kl. 12 middagen, vid vilket tillfälle förrättningen komme att förklaras för avslutad.

Fasalt pr ÖRKELLJUNGA den 24 augusti 1956.

Klas Westling.

lantbruksingenjör, förrättningsman

Protokollet genast uppläst betygas:

Klas Westling.

LÄNSSTYRELSEN
I
KRISTIANSTADS LÄN
LANDSKANSLIET

Till Statens lantbruksingeniör Klas Westling,
Kristianstad.

Jämlikt 10 kap. 33 § vattenlagen finner länsstyrelsen på
därom av Josef Bengtsson, Fasalt, Örkelljunga, gjord ansökan,
skäligt förordna Eder att i enlighet med föreskrifterna i nämnda
lag, därest laga hinder ej möter, verkställa syn å avlopps-
dike genom och från vattenskadade ägor till Fasalt 2³ i Örkell-
junga socken av Kristianstads län.

Kristianstad i landskansliet den 30 november 1953.

På länsstyrelsens vägnar:


T. Allard


Folke Naglund

Ank. d. 26 NOV 1953

till Landskansliet
i Kristianstads län

Till Länsstyrelsen i Kristianstads län

Härmed anhålles vördsamt om
föreskrifvande för behörig förordningsman
att i enlighet med gällande vattenlag
verkställa syn å avloppsdike genom
och från vattenskadade ägor till Fasalts?
i Örskelljunga socken av Kristianstads
län.

Sannolika av företaget berörde Torde
först av förordningsmannen kunna
med säkerhet angivas

Fasalt i Örskelljunga den 24/11 1953
Josef Bengtsson

5.

F Ö R E N I N G

ingången mellan delägarna i Fasalts dikningsföretag 1956 i Örkelljunga socken av Kristianstads län.

Undertecknade överenskomma

1. att utföra ovannämnda företag enligt förslag av lantbruksingeniör Klas Westling,
2. att grunden för kostnadsfördelningen inom företaget skall bli följande:
 - a. dikessträckan A-B utföres öppen och betalas till hälften av ägaren till Fasalt 2³ (Knut Nilsson) och till andra hälften av ägaren till Fasalt 4¹ (Josef Bengtsson),
 - b. dikessträckan B-C utföres som täckt ledning och betalas i sin helhet av ägaren till Fasalt 4¹ och
 - c. förrättningskostnaderna fördelas sålunda, att ägaren till Fasalt 4¹ gäldar 92.5 procent av dessa och ägaren till Fasalt 2³ återstående 7.5 procent av nämnda kostnader.
3. att dikesjorden på sträckan A-B skall i sin helhet uppläggas på avloppets östra sida samt
4. att utse Josef Bengtsson till arbetsstyrelse för företaget samt befullmäktiga honom att vidtaga de för företagets utförande m.m. erforderliga åtgärder.

Fasalt pr ÖRKELLJUNGA den 24 augusti 1956.

Josef Bengtsson *Knut Nilsson*

Josef Bengtssons och Knut Nilssons egenhändiga namnteckning bevittnas. Föreningens lämplighet vitsordas.

Fasalt som ovan

Klas Westling

lantbruksingeniör, förrättningsman

U T L Å T A N D E

angående utförande av vattenavlopp för torrläggning m.m. av mark inom Fasalt n:ris 2 och 4 i Örkelljunga socken av Kristianstads län avgivet av förrättningsmannen vid syneförrättning enligt 10 kap. vattenlagen år 1956.

Avdikningsområdets belägenhet m.m.

Företaget, vars ändamål är att söka bereda bättre torrlägnings- och bruksmöjligheter för till större delen redan odlad mark, är att hänföra till dikning. Det är beläget å Stensåns nederbördsområde nr 97. Mot företagets utförande på sätt i detta utlåtande närmare finnes angivet möter enligt förrättningsmannens förmenande icke något laga hinder.

Sökande.

Sökande till förrättningen är Josef Bengtsson såsom ägare till fastigheten Fasalt 4¹.

Företagets utsträckning är beroende av sökandens yrkanden och förefintliga fallförhållanden, och omfattar syneförrättningen i anledning härav den dikessträcka, som å hithörande plankarta utmärkts med tvenne jämnlöpande, röda linjer för öppet dike och med en heldragen, grov, röd linje för täckt avloppsledning, och är i övrigt det öppna diket betecknat A-B och den täckta ledningen B-C.

Plankarta och profilritning.

Över den avloppssträcka, om vars utförande fråga nu är, äro dels profil- och sektionsritningar uppgjorda utvisande lutningsförhållandena och avloppets beskaffenhet i övrigt, och dels plankarta upprättad utvisande den mark, som med nu befintligt avlopp ej kan torrläggas till 1.2 meters djup. Begränsningskurvan för den vattensjuka marken har lagts 1.4 meter över ordinärt sommarvattenstånd i avloppet, men har vid bestämmande av begräns-

7.
ningskurvan jämväl nödig hänsyn till markens avfall mot avloppet tagits.

Nederbördsområde och dimensionering.

Nederbördsområdet har bestämts med ledning av rikets allmänna kartverks ekonomiska kartor över trakten och synes utgöra omkring 140 hektar.

På sökandens yrkande och med stöd av bestämmelserna i vattenlagen 7 kap. 4 § bestämmes, att avloppssträckan A-B skall utföras som öppet dike och avloppssträckan B-C som täckt ledning.

Vid bestämmande av avloppets dimensioner har förrättningsmannen utgått från en största avrinning av 1.2 sekundliter pr hektar.

För övrigt hänvisas till plankarta, profil- och sektionsritningar jämte kostnadsförslag.

Fixpunkterna i företaget äro lagligen skyddade och få alltså ej övertäckas eller förstöras. Önskar jordägare borttaga fixpunkt, skall han göra anmälan härom till statens lantbruksingeniör, vilken då låter avväga annan lämplig fixpunkt. Kostnaden för lantbruksingeniörens i sådant hänseende företagna förrättning gäldas av dikningsföretaget. Fixpunkternas läge i plan framgår av plankartan, deras höjdläge och utseende av påskrift å profilritningen.

Ersättningar.

Av paragraf 5 i förrättningsprotokollet framgår, att sakägarna i företaget förklarat sig utan anspråk på ersättning upplåta mark såväl till avloppets utvidgning och rätning som till plats för jord- och stenupplag. Med anledning härav finnes ej skäl föreskriva, att ersättning skall utgå för dylikt intrång. I samband med fastställandet av denna bestämmelse finner förrättningsmannen skäligt bestämma, att jord och sten skall å dikessträckan A-B uppläggas på avloppets östra sida.

Vid framtida rensningar av vattenavloppet skola några er-

8.
sättningar för intrång ej heller utgå, men skola rensningarna om möjligt företagas å tid, då skada å växande gröda ej göres.

Kostnadsfördelning.

Angående kostnadsfördelningen inom företaget hava sakägarna träffat särskild överenskommelse i en förening, som under-tecknats av dem, och vilken förening finnes fogad till dessa handlingar. Föreningshandlingens lämplighet har av förrättningsmannen vitsordats. På grund härav bestämmes att kostnaderna för företagets utförande ävensom förrättningskostnaderna skola fördelas mellan sakägarna enligt föreningshandlingens bestämmelser.

Framtida underhåll.

Kostnaderna för företagets underhåll bestridas av sakägarna i detsamma efter samma grund, som ovan angivits för anläggningskostnadernas fördelning. Kostnad för rensningsåtgärd, som föranletts av enskild sakägars åverkan eller försummelse, uttages dock av denne.

Domstolsavgift.

Båtnaden genom företagets utförande uppgår ej till så stort belopp, att avgift enligt bestämmelserna i vattenlagen 11 kap. 95 § skall utgå.

Verkställighet.

Innan arbetet får påbörjas, skall denna syneförrättning hava vunnit låga kraft.

Arbetsföreskrifter.

Med avseende å företaget stadgas i övrigt jämlikt vattenlagen 10 kap. 62 § :

att företaget skall benämnas Fasalts dikningsföretag 1956,

att företaget skall vara fullbordat före utgången av år 1962,

att arbetena skola anses lagligen avslutade då godkännande avsyningsbevis lämnats av statens lantbruksingeniör eller den han i sitt ställe sätter,

7.
att företaget skall utföras i överensstämmelse med det upprättade förslaget dock att mindre ändringar, som under arbetets utförande kunna visa sig lämpliga beträffande dikes läge och annat, som ej inverkar minskande på torrläggningens djup eller på avrinningen, och varom berörda sakägare äro eniga, må efter hörande av statens lantbruksingeniör och med hans skriftliga medgivande företagas,

att cementrören skola gjutas av svensk cement, att de skola godkännas av statens lantbruksingeniör eller dennes ombud, innan de nedläggas, och att deras läge skall kontrolleras av statens lantbruksingeniör eller dennes ombud, innan de få höljas,

att beträffande i företaget ingående öppna dikessträckan A-B jord och sten skall uppläggas på dikets östra sida samt läggas minst en meter från den nya dikeskanten, varjämte öppningar för dagvattnets avrinnande anordnas vid svackor i markytan, dock minst på var 40:e meter,

att den, som åtagit sig arbetet, ej må erhålla slutlikvid, förrän arbetet i sin helhet godkänts av statens lantbruksingeniör eller den han i sitt ställe sätter samt

att rensning av intag och brunn skall ske minst två gånger årligen och så ofta behov därav föreligger. Koppling direkt till rörsträng förbjudes, såvida ej statens lantbruksingeniör därtill givit sitt skriftliga medgivande. Koppling skall alltså ske i intagningsbrunnen till företaget och ej genom inhuggning i ledningen.

Besvärshänvisning.

Är någon missnöjd med åtgärd eller beslut under denna synförrättning eller med detta förrättningsmannens utlåtande ingive inom sextio dagar från nedanstående dag sina till Söderbygdens vattendomstol i Stockholm ställda besvär. I besvären skola fullständigt upptagas klagandens alla påståenden och skälen därför, och skola

10.
vid besvären fogas de handlingar, klaganden vill åberopa till
stöd för ändringssökandet. Besvären skola ingivas i tre exemplar.

Kristianstad den 15 september 1956.

Klas Westling

lantbruksingeniör, förrättningsman

VÄRDERINGSLÄNGD

Ägo- figur- nr	Förbättrad mark				Värde före torrläggning		Värde efter torrläggning		Bäddad	
	åker, tomt		annan		pr ha kronor	pr ägofigur kronor	pr ha kronor	pr ägofigur kronor	pr ha kronor	pr ägofigur kronor
	ha	a	ha	a						
1										
2										
*Arealräkningsslängd
till
Savalls dikebygningsföretag 1956 i
Birkeljungas socken av Hålsjö-
stads län.*

Örkelljunga socken.

Aa 1/48 mtl. Fasalt 2³

Knut Nilsson i Drakabygget 3

åker,
ängsmark,

Summa

Ab 1/48 mtl. Fasalt 4¹

Josef Bengtsson

åker,

-1-

-1-

-4-

Summa

Sammandrag

Aa 1/48 mtl. Fasalt 2³

Knut Nilsson i Drakabygget 3

Ab 1/48 - - 4¹

Josef Bengtsson

Summa

VÄRDERINGSLÄNGD

Ägo- figur- nr	Förbättrad mark				Värde före torrläggning		Värde efter torrläggning		Båtnad	
	åker, tomt		annan		pr ha kronor	pr ägofigur kronor	pr ha kronor	pr ägofigur kronor	pr ha kronor	pr ägofigur kronor
	ha	a	ha	a						
1										
2										
3	1	34								
4	2			11						
5										
6										
7		34		11						
8										
9										
10	3	40								
11	4	54								
12	5	07								
13	6	14								
14										
15										
16		1 15								
17										
18										
19		34		11						
20		1 15								
21		1 49		11						
22										
23										
24										
25										
26										
27										
28										
29										
30										

Kristianstad den 15 september 1956.
 Klas Westling
 landbruksingenjör, föreläsningsman.

Fastighet och ägare

Ägobeskrivning m. m.

1

2

3

4

5

6

7

8

9

10

11

12

13

14

15

16

17

18

19

20

21

22

23

24

25

26

27

28

29

30

[illegible]

KOSTNADSFÖRSLAG

Läge	Längd m	Arbete, material e. d.	Antal	å-pris kr.	Kostnad kronor	Summa kronor
		till <u>Fasalts dikningsföretag 1956</u>				
		i Örskelljunga socken av Kristianstads län.				
5+77-6+65	88	<u>Dikessträckan A-B.</u>				
5+77-6+65	88	Upprensning av öppet dike (sten o grus) m ³	140	3:50		490:-
		För oförutsedda fall, arbe- tets tillsyn tillägges c:a 10 % och utföres med				60:-
		Summa				550:-
6+65-8+00	135	<u>Dikessträckan B-C.</u>				
6+65-7+25	60	Grävning för täckt ledning, rörens läggning och dikes- jordens återfyllning lm	60	4:50	270:-	
7+25-7+90	65	Dito Dito "	65	3:50	227:50	
7+90-8+00	10	Dito Dito "	10	6:-	60:-	
6+65-7+25	60	Betongrör 500 mm "	60	15:-	900:-	
7+25-8+00	75	" 400 mm "	75	11:-	825:-	
7+25		Intagningsbrunn av betong invändig diam. = 900 mm st	1		100:-	
6+65		Dikesöga enl. ritning "	1		150:-	
8+00		Intagningsbassäng enl. ritning "	1		350:-	2882:50
		För oförutsedda fall, arbe- tets tillsyn tillägges c:a 10 % och utföres med				267:50
		Summa				3150:-

Läge	Längd m	Arbete, material e. d.	Antal	å-pris kr.	Kostnad kronor	Summa kronor
		<u>Sammandrag.</u>				
5+77-6+65	88	Dikessträckan A-B				550:-
6+65-8+00	135	" B-C				3150:-
	223	Summa kronor				3700:-
Beträffande	bestämmelser	angående jord- och stenupplag	se utlåtandet.			
		Kristianstad den 15 september 1956.				
		<i>Klas Westling</i>				
		statens lantbruksingenjör.				

Rocknadsfördelningslängd
till
Fasalts dikningsföretag 1956
i
"Årkelljunga rocken av Kris-
tiansstads län.

Littera ö kartan	Mått	Registernummer	By	Ägare
A a A b	Örkelljunga socken.			Knut Nilsson i Brakabygget nr 3 Jens Bengtsson
	1/48	23	Fasalt	
	1/48	41	--	

	Sökande eller inte sökande	Sikensräckan A-B			Sikensräckan B-C			Förställningen			Summa kostnader	
		Förbrukningsbel	Börskostnad kostnad		Förbrukningsbel	Börskostnad kostnad		Förbrukningsbel	Kostnad			
		%	kr.	öre	%	kr.	öre	%	kr.	öre	kr.	öre
Summa	ej sök.	50.00	275	-	—	—	-	7.50	9	28	284	28
	sök.	50.00	275	-	100.00	3.150	-	92.50	114	46	3.539	46
		100.00	550	-	100.00	3.150	-	100.00	123	74	3.823	74

Kristianstad den 15 september 1956.
 Klackestling
 Landbrukarskydd, förställningsman.

Sammanställning av förrättningskostnader till

Fasalts dikningsföretag 1956 i Örkelljunga socken av Kristian-
stads län.

Ersättning till statsverket enligt lantbruks-

ingeniörstaxan

117:-

Inbindning av 2 band handlingar

3:50

Arbetsritning m.m.

3:24

Summa 123:74

Kristianstad den 15 september 1956.

Klas Westling

statens lantbruksingeniör.