



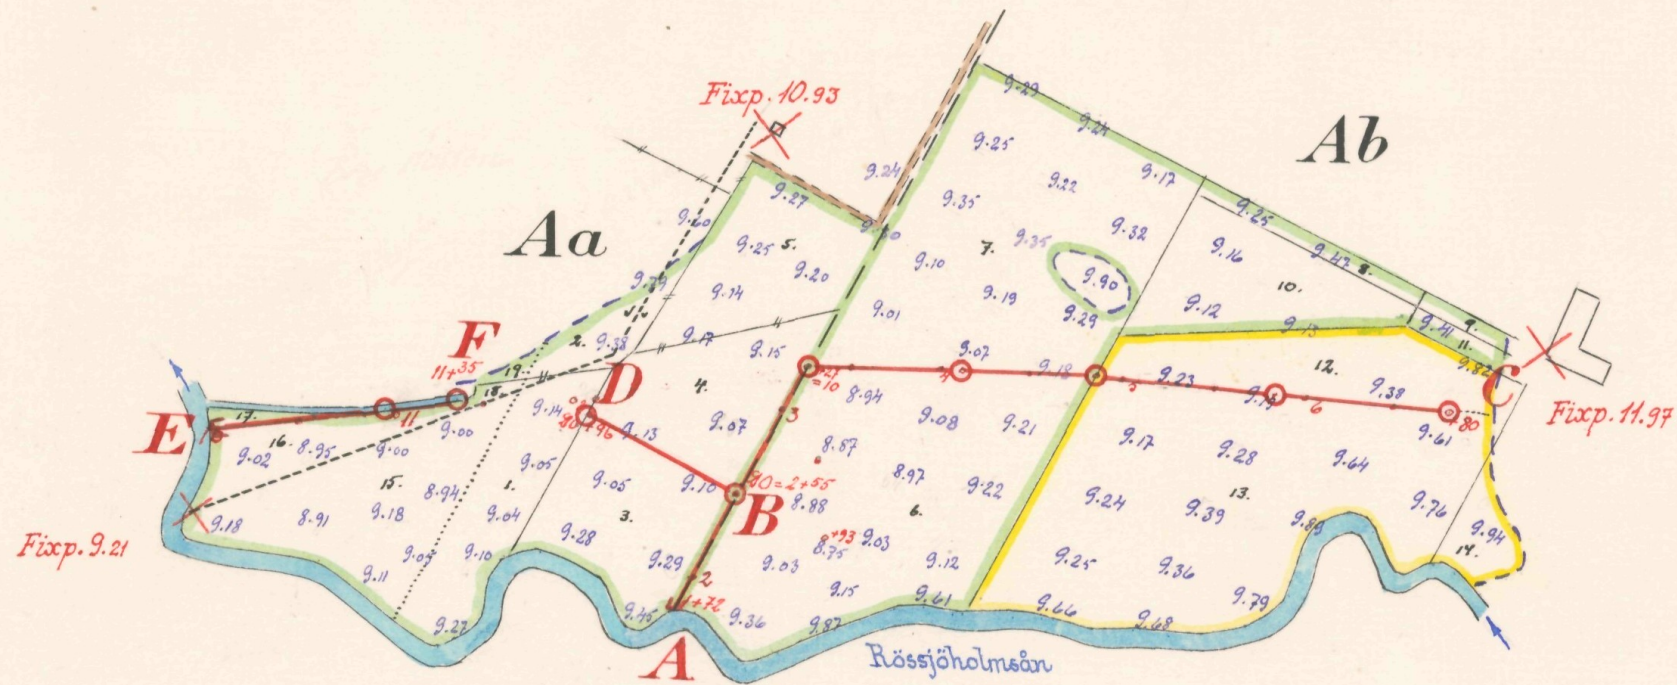


Registernummer
Tåstarps socken
Aa Stora Brandsvig 12
Ab " 13

Företag I = dikesstr. A-B-C och B-D.
 " II " E-F


Skala 1:4000.

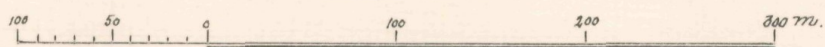


FÖRSLAG TILL	
Stora Brandsvigs dikningsföretag I och II 1956	
I Tåstarps	SOCKEN(AR) AV Kristianstads LÄN
UPPRÄTTAT ÅR(EN) 1956	{1956} SAMBAND MED SYNEFÖRRÄTTNING ENL. VATTENLAGEN AV
ORIGINAL	Klas Westling
KOPIA	statens lantbruksingenjör
ANTAL RITN. ST. 2.	L 2 456

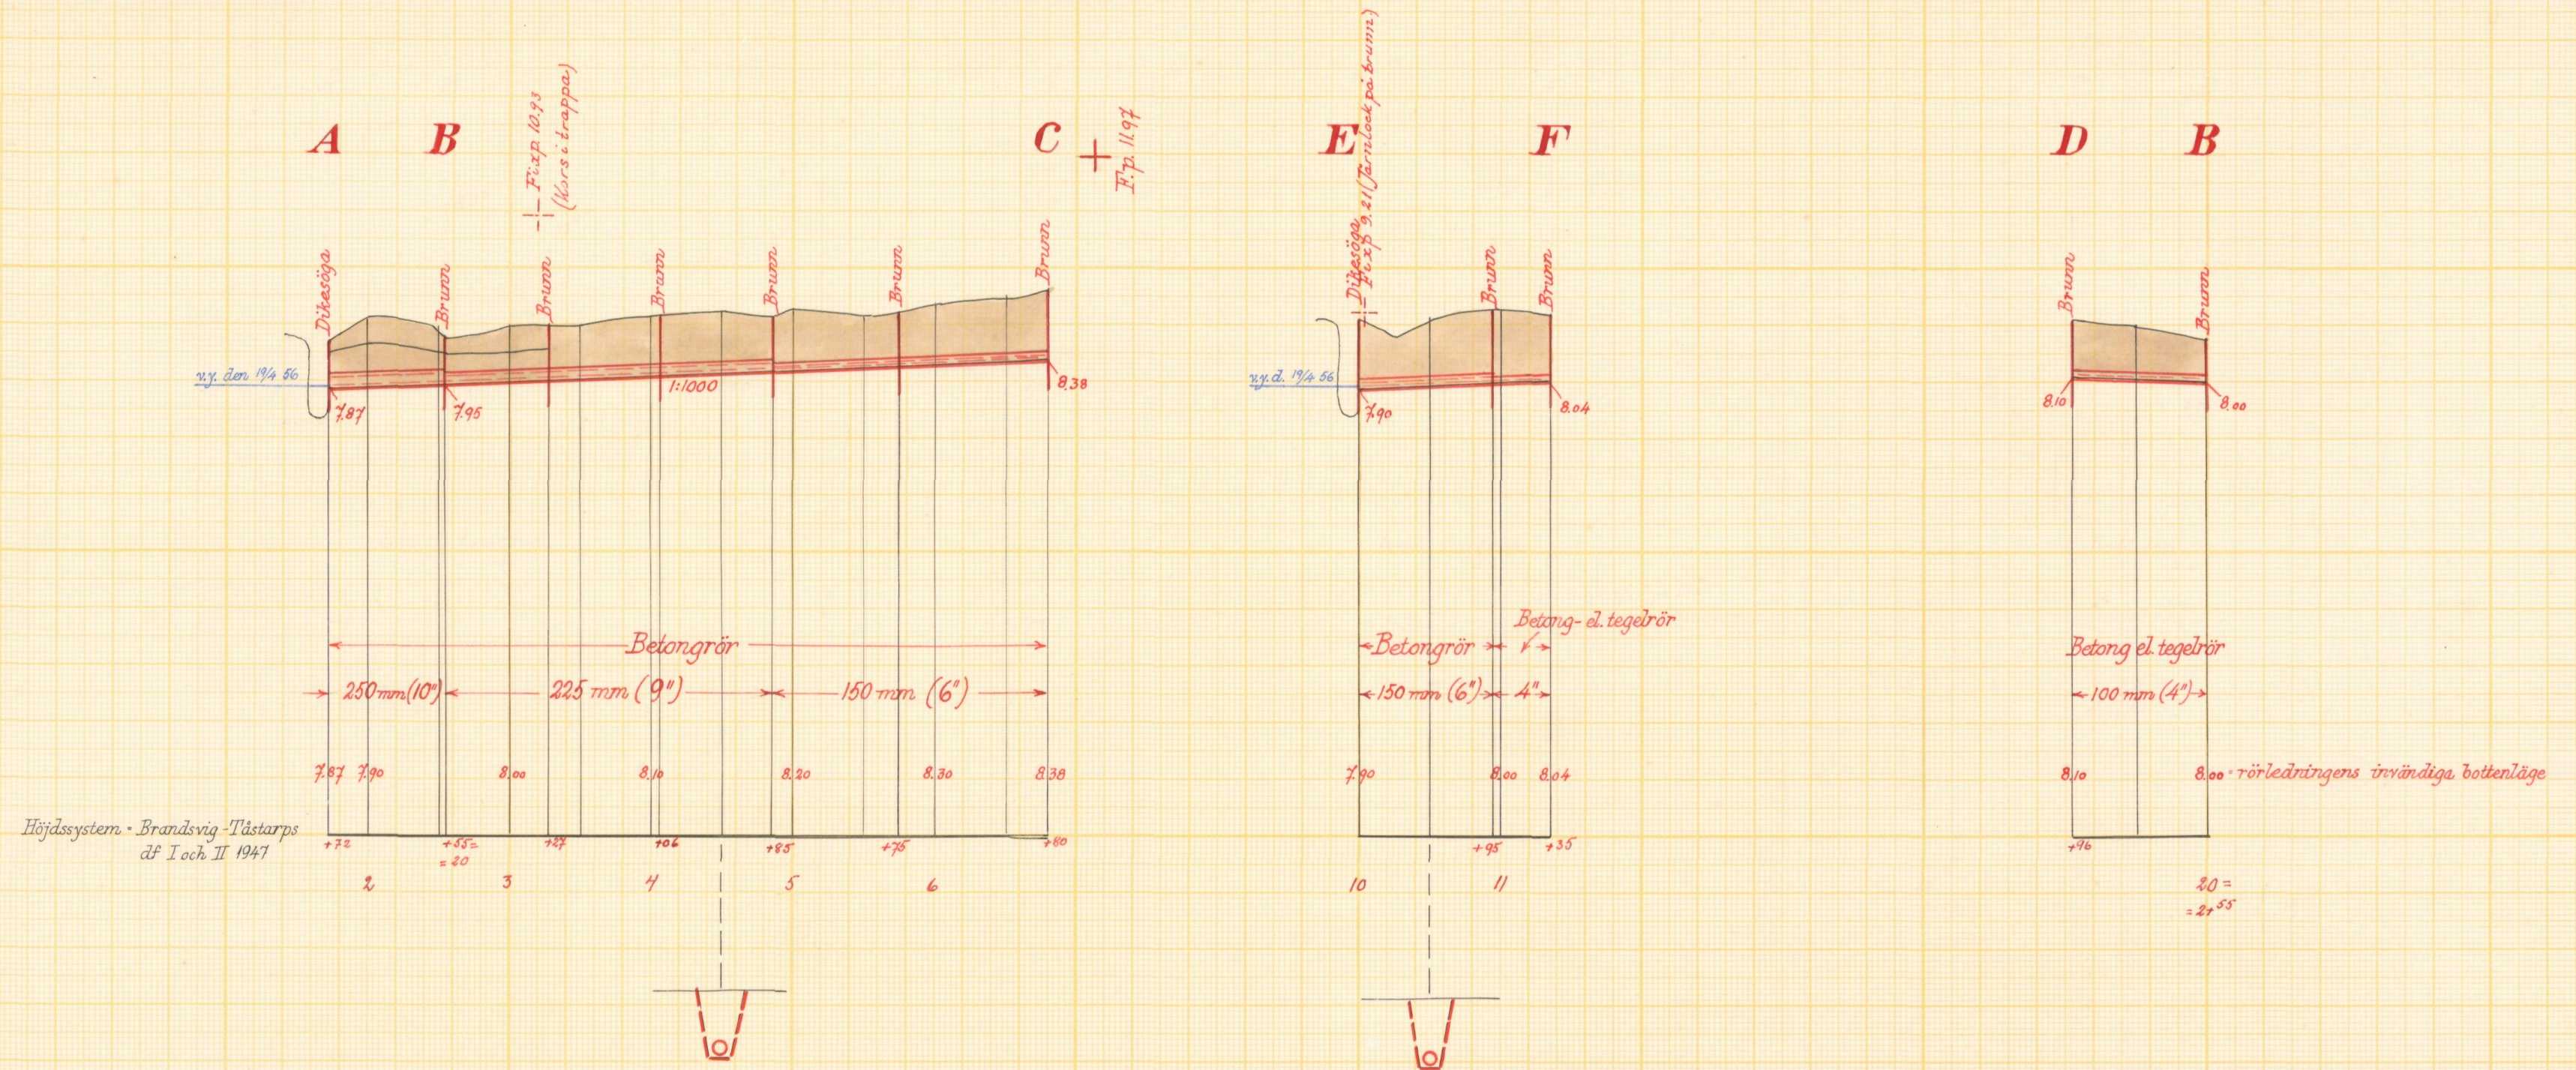

Typritning till dikesöga vid pkt A och punkt B.

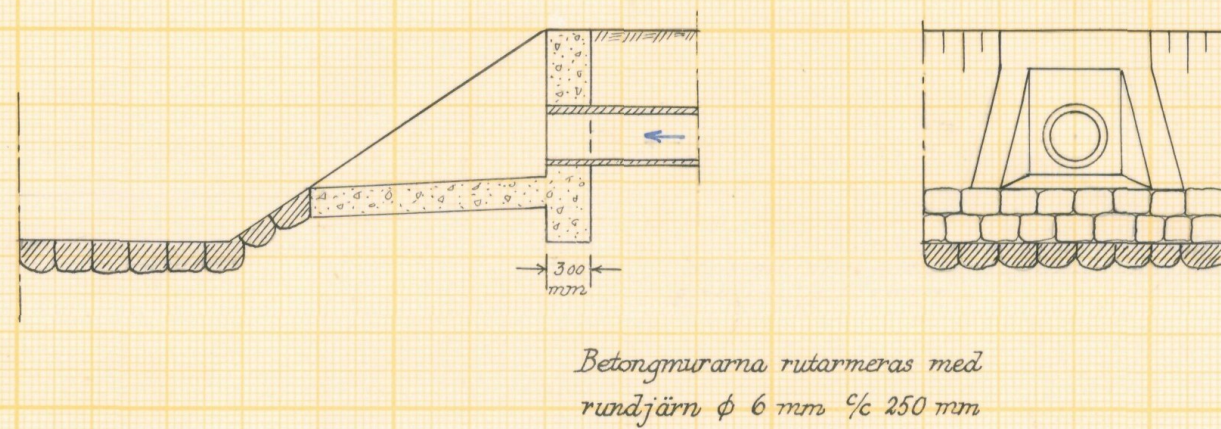

Typritning till intagningsbrunnar

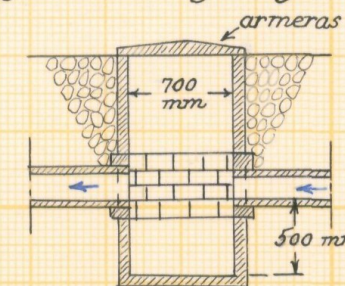

Skalar:



Förslag till
Stora Brandsvågs dikeföretag I och II 1956

Tåstarps socken kommun av Kristianstads län

upprättat år 1956 i samband med synförrättning enl. vattenlagen av

Klas Westling
Namn
statens Lantbruksingenjör Titel

Original
Kopia

Antal
ritn. st. 2

LANTBRUKSSTYRELSENS
LANTBRUKSHANDENS
ARKIV

456



Akt nr:

11-L2-456

Synehandlingar
rörande
Stora Brandsvigs diknings-
företag I och II 1956
i Tåstarps socken
av Kristianstads län.

L 22 456

Nederbördsområde nr 96.

O R I G I N A L H A N D L I N G A R

rörande

torrläggning av mark inom Stora Brandsvig 1² och 1³ i Tåstarps socken av Kristianstads län; upprättade år 1956 vid syneför-
rättning enligt vattenlagen av

Klas Westling

statens lantbruksingenjör.

Handlingarna innehålla förutom titelblad tjugosju (27) skrivna och paginerade sidor samt åtföljas av plan-, profil- och sektionsritningar i 2 blad.

1.

Ö V E R S I K T S K A R T A .

Skala 1:100.000.



Generalstabsblad nr 8 (Ängelholm).

2.

Protokoll fört vid syneför-
rättning enligt 10 kap. vattenla-
gen rörande utförande av vattenav-
lopp för torrläggning av mark inom
Stora Brandsvig nr 1 i Tåstarps
socken av Kristianstads län.

År 1956, oktober 16, kl. 2 e.m. hos Harald Persson i Stora Brands-
vig.

Närvarande:

undertecknad lantbruksingeniör, förrättningsman samt
sakägarna

Harald Persson i Stora Brandsvig,

Fru Ellen Persson i d:o och

Bror Nilsson i d:o .

Någon annan sakägare uppgavs ej kunna beröras av förrättningen.

§ 1.

Det för förrättningsmannen utfärdade förordnandet upp-
lästes, och jäv mot honom anmälades på tillfrågan ej.

§ 2.

Det antecknades till protokollet

dels att sakägarna tidigare yrkat, att avloppen skulle utföras
till lämpligt djup med hänsyn till vattenstånden i Rössjö-
holmsån samt att avloppen skulle utföras som täckta ledningar,
dels att sakägarna angående kostnadsfördelningen träffat särskild
överenskommelse i en förening, vars lämplighet av förrätt-
ningsmannen vitsordats.

§ 3.

Något anspråk om ersättning för skada eller intrång i
samband med företagets utförande framställdes på tillfrågan ej.

§ 4.

Det av förrättningsmannen upprättade förslaget med där-

till hörande längder genomgicks med sakägarna, varjämte utlåandet angående företaget upplästes för delägarna.

§ 5.

Särskild arbetsstyrelse erfordrades ej.

Att emottaga och förvara till företagen hörande kartor och handlingar uppdrogs åt lantbrukaren Harald Persson, adress Stora Brandsvig pr Munka Ljungby.

§ 6.

Sammanställning över förrättningskostnaderna företeddes, och meddelade förrättningsmannen, att räkning å det arvode, som enligt lantbruksingeniörstaxan skulle utgå till statsverket, komme att tillsändas sakägarna från lantbruksnämnden i Kristianstad.

§ 7.

Sedan bestämmelserna angående besvär mot förrättningen enligt grunder i vattenlagen 11 kap. 85 § genomgåts med sakägarna, förklarades förrättningen avslutad.

Stora Brandsvig pr Munka Ljungby den 16 okt. 1956.



lantbruksingeniör, förrättningsman

Protokollet genast uppläst betygas.



LÄNSSTYRELSEN
I
KRISTIANSTADS LÄN
LANDSKANSLIET

Ank. d. 12/2 1955 III
LANTBRUKSINGENJÖRSKONTORET
I KRISTIANSTADS LÄN

58/55

Till Statens lantbruksingenjör Klas Westling, Kristianstad.

Jämlikt 10 kap. 33 § vattenlagen finner länsstyrelsen på
därom av Bror Nilsson, St. Brandsvig, Munka Ljungby m.fl., gjord
ansökan skäligt förordna Eder att i enlighet med föreskrifterna
i nämnda lag, därest laga hinder ej möter, verkställa syneför-
rättning å St. Brandsvig nr 1² och 1³ i Tåstarps socken.

Kristianstad i landskansliet den 8 februari 1955.
1955/25

På länsstyrelsens vägnar:


T. Allard


H. Wikström

Lantbrukarämnd
i Kristianstads län.
10 JAN 1955
Dnr 704.04

III 77-12-55
Ank.d - 7 FEB 1955
till Lantbrukarämnden
i Kristianstads län

Till
Lantbrukarämnden i Kristianstads län

Härmed anmäles nödsamt
av förordnande för statens lant-
bruksskydd att verkställa syn-
förrättning i sak för tilläggning
av nyttjandebara marker till
St. Brandning nr 12 och 13 i Tuståps
saken av Kristianstads län.

St. Brandning nr. 12. Jönköping den 29/2 1954
Bor Nilsson Hans Pernon

F Ö R E N I N G

ingången mellan delägarna i Stora Brandsvigs dikningsföretag I och II 1956 i Tåstarps socken av Kristianstads län.

Undertecknade överenskomma

att utföra ovannämnda företag i överensstämmelse med förslag av lantbruksingeniör K. Westling,

att grunden för kostnadsfördelningen inom företag I skall bli² den, att ägaren till fastigheten Stora Brandsvig 1² betalar 25 procent av nämnda kostnader samt ägaren till Stora Brandsvig 1³ betalar 75 procent av desamma,

att ägaren till fastigheten stora Brandsvig 1² betalar kostnaderna för företag II samt

att förrättningskostnader och övriga gemensamma kostnader skola² gäldas så, att ägaren av fastigheten Stora Brandsvig 1² betalar 40 procent av desamma och ägaren av fastigheten Stora Brandsvig 1³ återstående 60 procent.

Stora Brandsvig den 10/9 1956

{ Bror Nilsson
för Stora Brandsvig 1²

{ Harald Persson
Ellenorica Persson
för Stora Brandsvig 1³

Egenhändiga namnteckningarna bevittnas:

Karin Ahlgren

Gösta Ahlgren

adr. Stora Brandsvig

adr.

Toarp

Munka-Ljungby

Munka-Ljungby

Lämpligheten av förestående förening vitsordas.

Kristianstad den 18 sept. 1956.

Klas Westling
lantbruksingeniör, förrättningsman

7.

$$\frac{a^2}{2} + \frac{av}{3} + \frac{v^2}{3}$$

Avdikningsområdets belägenhet m.m.

Företaget, vars ändamål är att söka bereda bättre torr-läggningssmöjligheter för såväl redan odlad som icke odlad mark, är att hänföra till dikning. Det är beläget å Rönneåns nederbördsområde nr 96. Mot företagets utförande på sätt i detta utlåtande närmare finnes angivet möter enligt förrättningsmannens förmenande icke något laga hinder.

Sökande samt torrlägningsområdets uppdelning på skilda företag.

Sökande till förrättningen är

Bror Nilsson	såsom ägare till fast. Stora Brandsvig	1	2	1	2	3	
--------------	--	---	---	---	---	---	---	---	---	---	---	---	----	----	-----	-----	

Arbetenas utsträckning är beroende av sökandenas yrkanden och förefintliga fallförhållanden, och omfattar syneförrättningen i anledning härav de dikessträckor, som å hithörande plankarta utmärkts med en heldragen, grov, röd linje och betecknats A-B-C, B-D och E-F respektive.

Markerna inom torrläggningsområdet äro för sin torrläggning beroende av vattenståndet i Rössjöholmsån. Enär avloppsledningarna utsläppas i Rössjöholmsån på två olika ställen, har torrläggningsområdet av förrättningsmannen uppdelats i två stycken av varandra oberoende företag, och omfattar härvid företag I dikesstr. A-B-C och B-D med ägofig. 1-14 och

" II " E-F med ägofig. 15-19.

Plankarta och profilritning.

Över de dikessträckor, om vilkas utförande fråga nu är,

äro dels profil- och sektionsritningar uppgjorda utvisande lutningsförhållandena och avloppens beskaffenhet i övrigt, och dels plankarta upprättad utvisande den mark, som för sin torrläggning ansetts beroende av företagens utförande.

Nederbördsområde och dimensionering.

Nederbördsområdet vid de olika punkterna inom torrläggningsområdet synes utgöra

vid punkt B	15 hektar		
3+27	10	"	
4+85	6	"	
C	2	"	
D	1	"	
10+95	3	"	och
F	1	"	.

På sökandenas yrkande och med stöd av bestämmelserna i vattenlagen 7 kap. 4 § bestämmes, att avloppen skola utföras som täckta ledningar.

Vid bestämmande av rörledningarnas dimensioner har förrättningsmannen utgått från en största avrinning av 1.2 sekundliter pr hektar.

För övrigt hänvisas till plankarta, profil- och sektionsritningar jämte kostnadsförslag.

Fixpunkterna i företagen äro lagligen skyddade och få alltså ej övertäckas eller förstöras. Önskar jordägare borttaga fixpunkt, skall han göra anmälan härom till statens lantbruksingeniör, vilken då låter avväga annan lämplig fixpunkt. Kostnaden för lantbruksingeniörens i sådant hänseende företagna förrättning gäldas av dikningsföretagen. Fixpunkternas läge i plan framgår av plankartan, deras höjdläge och utseende av påskrift å profilritningen.

Ersättningar.

Av paragraf 3 i förrättningsprotokollet framgår att sakägarna i företagen förklarat sig utan anspråk på ersättning tåla de eventuella intrång, som kunde förorsakas genom arbetenas utförande. Med anledning härav finnes ej skäl föreskriva, att några ersättningar skola utgå i samband med företagens utförande.

Vid framtida rensningar av avlopp och brunnar skola några ersättningar för intrång ej heller utgå, men skola rensningarna om möjligt företagas å tid, då skada å växande gröda ej göres.

Kostnadsfördelning.

Angående kostnadsfördelningen inom företagen hava sakägarna träffat särskild överenskommelse i en förening, som under-tecknats av dem, och vilken förening finnes fogad till dessa handlingar. Föreningens lämplighet har av förrättningsmannen vitsordats. På grund härav bestämmes att kostnaderna för utförandet av såväl företag I som företag II samt för förrättningen skola gäldas av delägarna i enlighet med föreningens bestämmelser.

Särskild kostnadsfördelningslängd angivande vars och ens delaktighet i kostnaderna inom de båda företagen samt för förrättningen är upprättad och finnes bilagd övriga handlingar rörande förrättningen.

Framtida underhåll.

Kostnaderna för företagens underhåll bestridas av sakägarna i desamma efter samma procenttal, som i kostnadsfördelningslängden angivits för anläggningskostnadernas fördelning. Kostnad för rensningsåtgärd, som föranletts av enskild sakägares åverkan eller försummelse, uttages dock av denne.

Domstolsavgift.

Båtnaden genom företagens utförande uppgår ej till så stort belopp, att avgift enligt bestämmelserna i vattenlagen 11

kap. 95 § skall utgå.

Verkställighet.

Innan arbetet får påbörjas, skall denna syneförrättning hava vunnit laga kraft.

Arbetsföreskrifter.

Med avseende å företagen stadgas i övrigt jämlikt vattenlagen 10 kap. 62 § :

att företagen skola benämnas Stora Brandsvigs dikningsföretag I och II 1956,

att arbetena skola vara fullbordade före utgången av år 1962, skolande arbetena inom de båda företagen även i detta hänseende betraktas som företag för sig,

att arbetena skola anses lagligen avslutade då godkännande avsyningsbevis lämnats av statens lantbruksingeniör eller den han i sitt ställe sätter,

att arbetet skall utföras i överensstämmelse med det upprättade förslaget, dock att mindre ändringar, som under arbetets utförande kunna visa sig lämpliga beträffande dikes läge och annat, som ej inverkar minskande på torrläggningens djup eller på avrinningen, och varom berörda sakägare äro eniga, må efter hörande av statens lantbruksingeniör och med hans skriftliga medgivande företagas,

att cementrören skola gjutas av svensk cement, att de skola godkännas av statens lantbruksingeniör eller dennes ombud, innan de nedläggas, och att deras läge skall kontrolleras av statens lantbruksingeniör eller dennes ombud, innan de få höljjas,

att den, som åtagit sig arbetet, ej må erhålla slutlikvid, förrän arbetet i sin helhet godkänts av statens lantbruksingeniör eller den han i sitt ställe sätter samt

att rensning av brunnar skall ske minst två gånger årligen och så

ofta behov därav föreligger. Koppling direkt till rörsträng förbjödes, såvida ej statens lantbruksingeniör därtill givit sitt skriftliga medgivande. Koppling skall alltså ske i intagningsbrunnarna till företagen och ej genom inhuggning i ledningarna.

Besvärshänvisning.

Är någon missnöjd med åtgärd eller beslut under denna syneförrättning eller med detta förrättningsmannens utlåtande ingive inom sextio dagar från nedanstående dag sina till Söderbygdens vattendomstol i Stockholm ställda besvär. I besvären skola fullständigt upptagas klagandens alla påståenden och skälen därför, och skola vid besvären fogas de handlingar, klaganden vill åberopa till stöd för ändringssökandet. Besvären skola ingivas i tre exemplar.

Stora Brandsvig pr MUNKA LJUNGBY den 16 okt. 1956.



lantbruksingeniör, förrättningsman

12.
VÄRDERINGSLÄNGD

Ägo- figur- nr	Förbättrad mark				Värde före torrläggning		Värde efter torrläggning		Båtnad	
	åker, tomt		annan		pr ha kronor	pr ägofigur kronor	pr ha kronor	pr ägofigur kronor	pr ha kronor	pr ägofigur kronor
	ha	a	ha	a						
1										
2										
Län
 Stora Brandbergs Läningsföretag I och II 1956
 i Fästarpes socken av Kristianstads län.
 Företag I.

—

100

Summa

Stora Brandberg, Munka Ljungby den 16 okt. 1956
Klas Westling
Lantbruksskolas, förställningarna.

Fastighet och ägare

Ägobeskrivning m. m.

1

2

3

4

5

6

7

8

9

10

11

12

13

14

15

16

17

18

19

20

21

22

23

24

25

26

27

28

29

30

VÄRDERINGSLÄNGD

Fastighet och ägare Ägobeskrivning	Ägo- figur- nr	Förbättrad mark		Värde pr ha		Båtnad	
		åker, tomt	annan	före	efter	pr ha	pr ägofigur
		hektar	hektar	kronor	kronor	kronor	kronor
till <u>Stora Brandsvigs dikningsföretag I och II 1956</u>							
i Tåstarps socken av Kristianstads län.							
<u>Företag I.</u>							
<u>Aa 7/16 mtl Stora Brandsvig 1².</u>							
<u>Bror Nilsson.</u>							
ängsmark, lerbl. dy m.m.	1		59				
" , " "	2		20				
" , " "	3		75				
" , " "	4		63				
" , " "	5		67				
Summa			2.84				
<u>Ab 7/16 mtl Stora Brandsvig 1³.</u>							
<u>Harald Persson o.h.h.</u>							
ängsmark, lerbl. dy m.m.	6		2.13				
" , " "	7		1.98				
" , " "	8		14				
" , " "	9		05				
" , " "	10		65				
" , " "	11		07				
åker, " "	12	68					
" , " "	13	2.47					
" , " "	14	19					
Summa		3.34	5.02				

Fastighet och ägare Ägobeskrivning	Ägo- figur- nr	Förbättrad mark		Värde pr ha		Båtnad	
		åker, tomt	annan	före	efter	pr ha	pr ägofigur
		hektar	hektar	kronor	kronor	kronor	kronor
<u>Sammandrag.</u>							
<u>Aa 7/16 mtl Stora Brandsvig 1².</u>							
Bror Nilsson	1-5		2.84				
<u>Ab 7/16 mtl Stora Brandsvig 1³.</u>							
Harald Persson o.h.h.	6-14	3.34	5.02				
	<u>Summa</u>	3.34	7.86				

KOSTNADSFÖRSLAG

Läge	Längd m	Arbete, material e. d.	Antal	å-pris kr.	Kostnad kronor	Summa kronor
		till "Stora Brandsvigs dikningsföretag I-II 1956"				
		i Tåstarps socken av Kristianstads län.				
		<u>Företag I.</u>				
1+72-2+55	83	<u>Dikessträckan A-B.</u>				
1+72-2+55	83	Betongrör 250 mm (10") lm	83	5.25	435:75	435:75
1+72-2+55	83	Grävning, läggning samt di- kesjordens återfyllning lm	83	3.00	249:-	249:-
1+72		Dikesöga av betong enl. ritning st	1	150:-	150:-	
2+55		Intagningsbrunn av betong med armerat lock och inre diam.= 700 mm st	1	70:-	70:-	220:-
		För oförutsedda fall, arbe- tets tillsyn m.m. tillägges omkring 10 %				95:25
		Summa kronor				1000:-
2+55-6+80	425	<u>Dikessträckan B-C.</u>				
2+55-4+85	230	Betongrör 225 mm (9") lm	230	4.50	1035:-	
4+85-6+80	195	Dito 150 mm (6") lm	195	3.00	585:-	1620:-
2+55-3+27	72	Grävning, läggning samt di- kesjordens återfyllning lm	72	3.00	216:-	
3+27-4+85	158	Dito Dito lm	158	3.50	553:-	
4+85-6+80	195	Dito Dito lm	195	3.25	633:75	1402:75
3+27, 4+06, 4+85, 5+75, 6+80,		Intagningsbrunnar av betong med armerade lock och inre diam.= 700 mm st	5	70:-	350:-	350:-
		För oförutsedda fall, arbe- tets tillsyn m.m. tillägges omkring 10 %				327:25
		Summa kronor				3700:-

VÄRDERINGSLÄNGD

Ägo- figur- nr	Förbättrad mark				Värde före torrläggning		Värde efter torrläggning		Båtnad	
	åker, tomt		annan		pr ha kronor	pr ägofigur kronor	pr ha kronor	pr ägofigur kronor	pr ha kronor	pr ägofigur kronor
	ha	a	ha	a						
1										
2										
till
 Stora Brandsvigs dikevägsföretag Toke II 1956
 i Tårstärps socken av Kristianstads län.
 Företag II.

Fastighet och ägare

Ägobeskrivning m. m.

Tåstarps socken

Aa 7/16 mtl Stora Brandsvig 12 Bror Nilsson

ängmark, lott. 4 m.

-.- -.-

-.- -.-

-.- -.-

-.- -.-

Summa

VÄRDERINGSLÄNGD

[illegible]

Fastighet och ägare

Ägobeskrivning m. m.

1

2

3

4

5

6

7

8

9

10

11

12

13

14

15

16

17

18

19

20

21

22

23

24

25

26

27

28

29

30

VÄRDERINGSLÄNGD

Fastighet och ägare Ägobeskrivning	Ägo- figur- nr	Förbättrad mark		Värde pr ha		Båtnad	
		åker, tomt	annan	före	efter	pr ha	pr ägofigur
		hektar	hektar	kronor	kronor	kronor	kronor
till <u>Stora Brandsvigs dikningsföretag I och II 1956</u> i Tåstarps socken av Kristianstads län. <u>Företag II.</u> <u>Aa 7/16 mtl Stora Brandsvig 1².</u> <u>Bror Nilsson.</u> ängsmark, lerbl. dy m.m.	15		87				
" , " "	16		34				
" , " "	17		05				
" , " "	18		02				
" , " "	19		02				
<u>Summa</u>			1.30				

KOSTNADSFÖRSLAG

Läge	Längd m	Arbete, material e. d.	Antal	å-pris kr.	Kostnad kronor	Summa kronor
		till <u>"Stora Brandsvigs dikningsföretag I-II 1956"</u> i Tåstarps socken av Kristianstads län.				
		<u>Företag II.</u>				
10+00-11+35	135	<u>Dikessträckan E-F.</u>				
10+00-10+95	95	Betongrör 150 mm. (6") lm	95	3.00	285:-	
10+95-11+35	40	Betong- eller tegelrör 100 mm. (4") lm	40	2.40	96:-	381:-
10+00-11+35	135	Grävning, läggning samt di- kesjordens återfyllning lm	135	3.50	472:50	472:50
10+00		Dikesöga enligt ritning st	1	150:-	150:-	
10+95, 11+35,		Intagningsbrunnar av betong, med armerade lock och inre diam. 700 mm st	2	70:-	140:-	290:-
		För oförutsedda fall, arbe- tets tillsyn m.m. tillägges omkring 10 %				106:50
		Summa kronor				1250:-
		Stora Brandsvig pr MUNKA LJUNGBY den		16 okt. 1956.		
		<i>Klas Westling</i> statens lantbruksingeniör.				

Läge	Längd m	Arbete, material e. d.	Antal	å-pris kr.	Kostnad kronor	Summa kronor

Kostnadsfördelningsskild

till

"Stora Brandsvigs delningsföretag I och II 1956"
i Tåstarys socken av Kristianstads län.

<i>Littera i° kartan</i>	<i>Kartal</i>	<i>Registernummer</i>	<i>Socken, By.</i>	<i>Delägare</i>
<i>Aa</i>	<i>7/16</i>	<i>12</i>	<i>Tastarp socken.</i>	<i>Broer Nilsson</i>
<i>Ab</i>	<i>7/16</i>	<i>13</i>	<i>Stora Brandvig</i>	<i>Sarald Persson o. h. h.</i>
			<i>- "-</i>	

	Inskande eller icke inskande	Förslag I = = direkt. A-D och B-D.			Förslag II = = direkt. E-F.			Förslåttningen		
		Fördelningstal		Beräknad kostnad	Fördelningstal		Beräknad kostnad	Fördelningstal		Beräknad kostnad
		%	kr		se	%		kr	se	
	sök	25.00	1.337	50	100.00	1.250	-	40.00	175	10
	--	75.00	4.012	50	-	-	-	60.00	262	64
Summa		100.00	5.350	-	100.00	1.250	-	100.00	437.	74

Stora Brandskig i Hunka Ljungby den 16 okt. 1956.
 Klas Westling
 Lantbruksingenjör, förslåttningen.

Sammanställning över förrättningskostnader till
Stora Brandsvigs dikningsföretag I och II 1956 i Tåstarps soc-
ken av Kristianstads län.

Ersättning till statsverket enligt lantbruks-

ingeniörstaxan	381:-
Förrättningsmannens utlägg	6.74
Hantlangning	50.-
	Summa 437.74

Stora Brandsvig pr MUNKA LJUNGBY den 16 okt. 1956.

Klas Westling

lantbruksingeniör, förrättningsman