


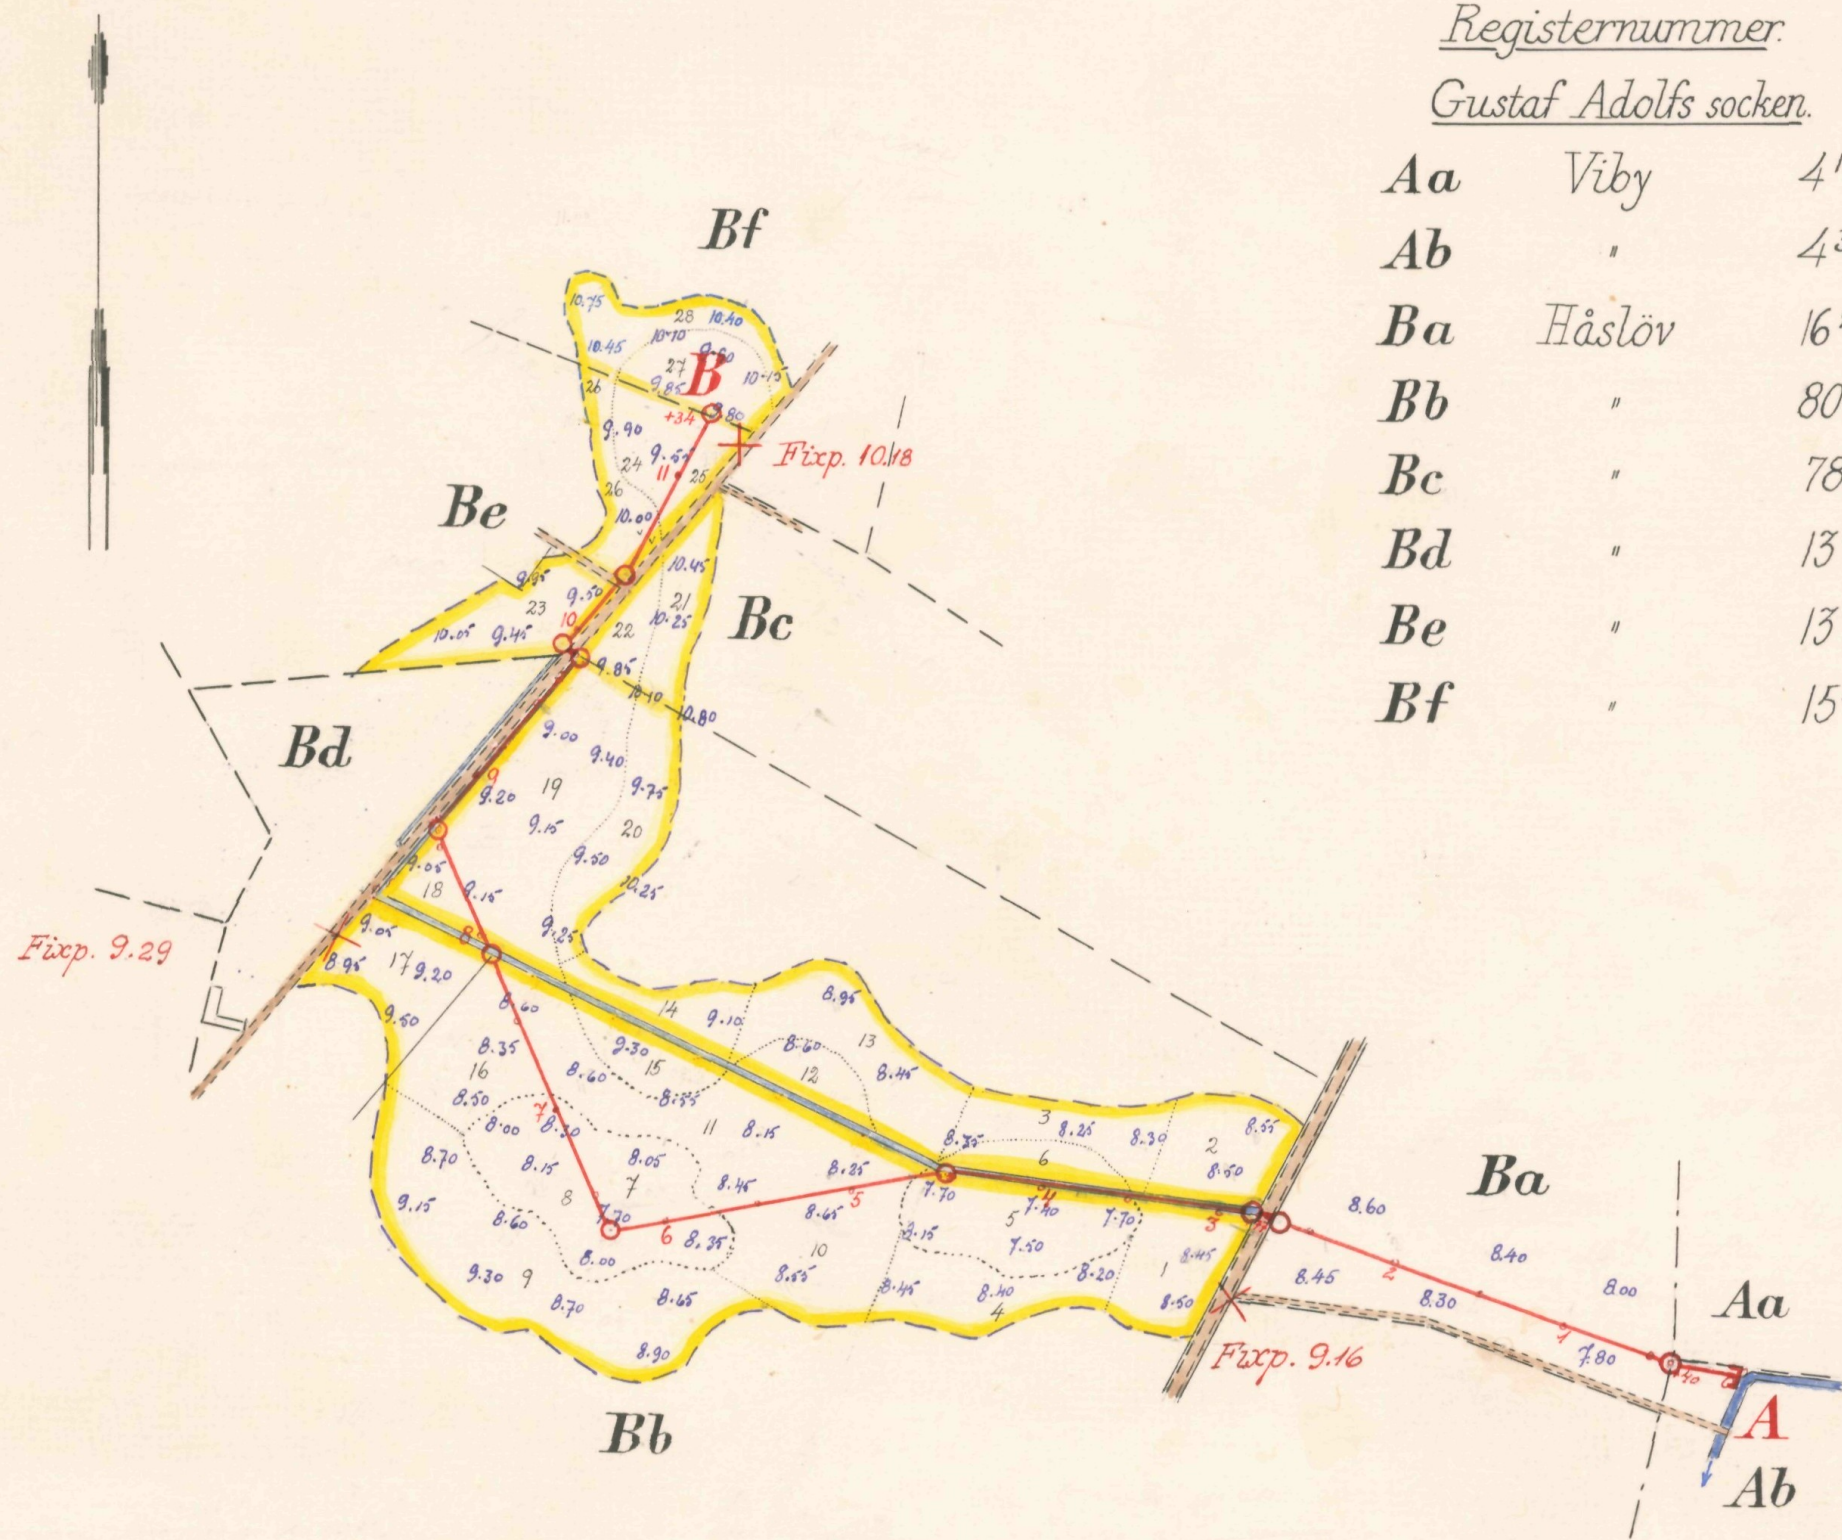


Registernummer.

Gustaf Adolfs socken.

Aa	Viby	4 ¹²
Ab	"	4 ³³
Ba	Håslöv	16 ²¹
Bb	"	80 ¹
Bc	"	78 ¹
Bd	"	139
Be	"	137
Bf	"	15 ⁴⁸

Skala 1:4000

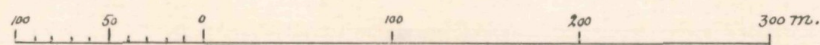

FÖRSLAG TILL

Håslövs dikningsföretag 1956

I Gustaf Adolfs

SOCKEN(NAR) AV Kristianstads LÄN

UPPRÄTTAT ÅR(EN) 1956

SAMBAND MED SYNEFÖRRÄTTNING ENL. VATTENLAGEN AV

ORIGINAL
KOPIA


Klas Westling
(NAMN)

statens lantbruksingenjör
(TITEL)

ANTAL RITH. ST. 2

KUNGL. LANTBRUKS-
STYRELSEN L 2 Nr 460

Typritning till intagningsbrunnar

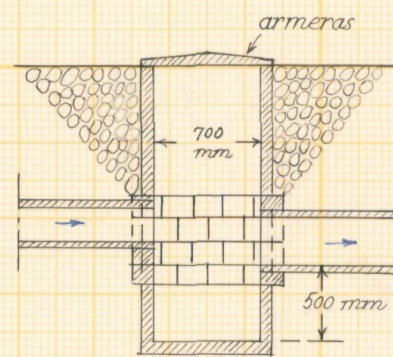


Skalar:


för längd 1:4000




för höjd och sektioner 1:100

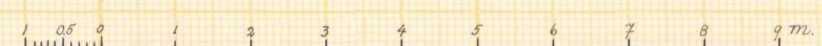

för detaljer 1:50

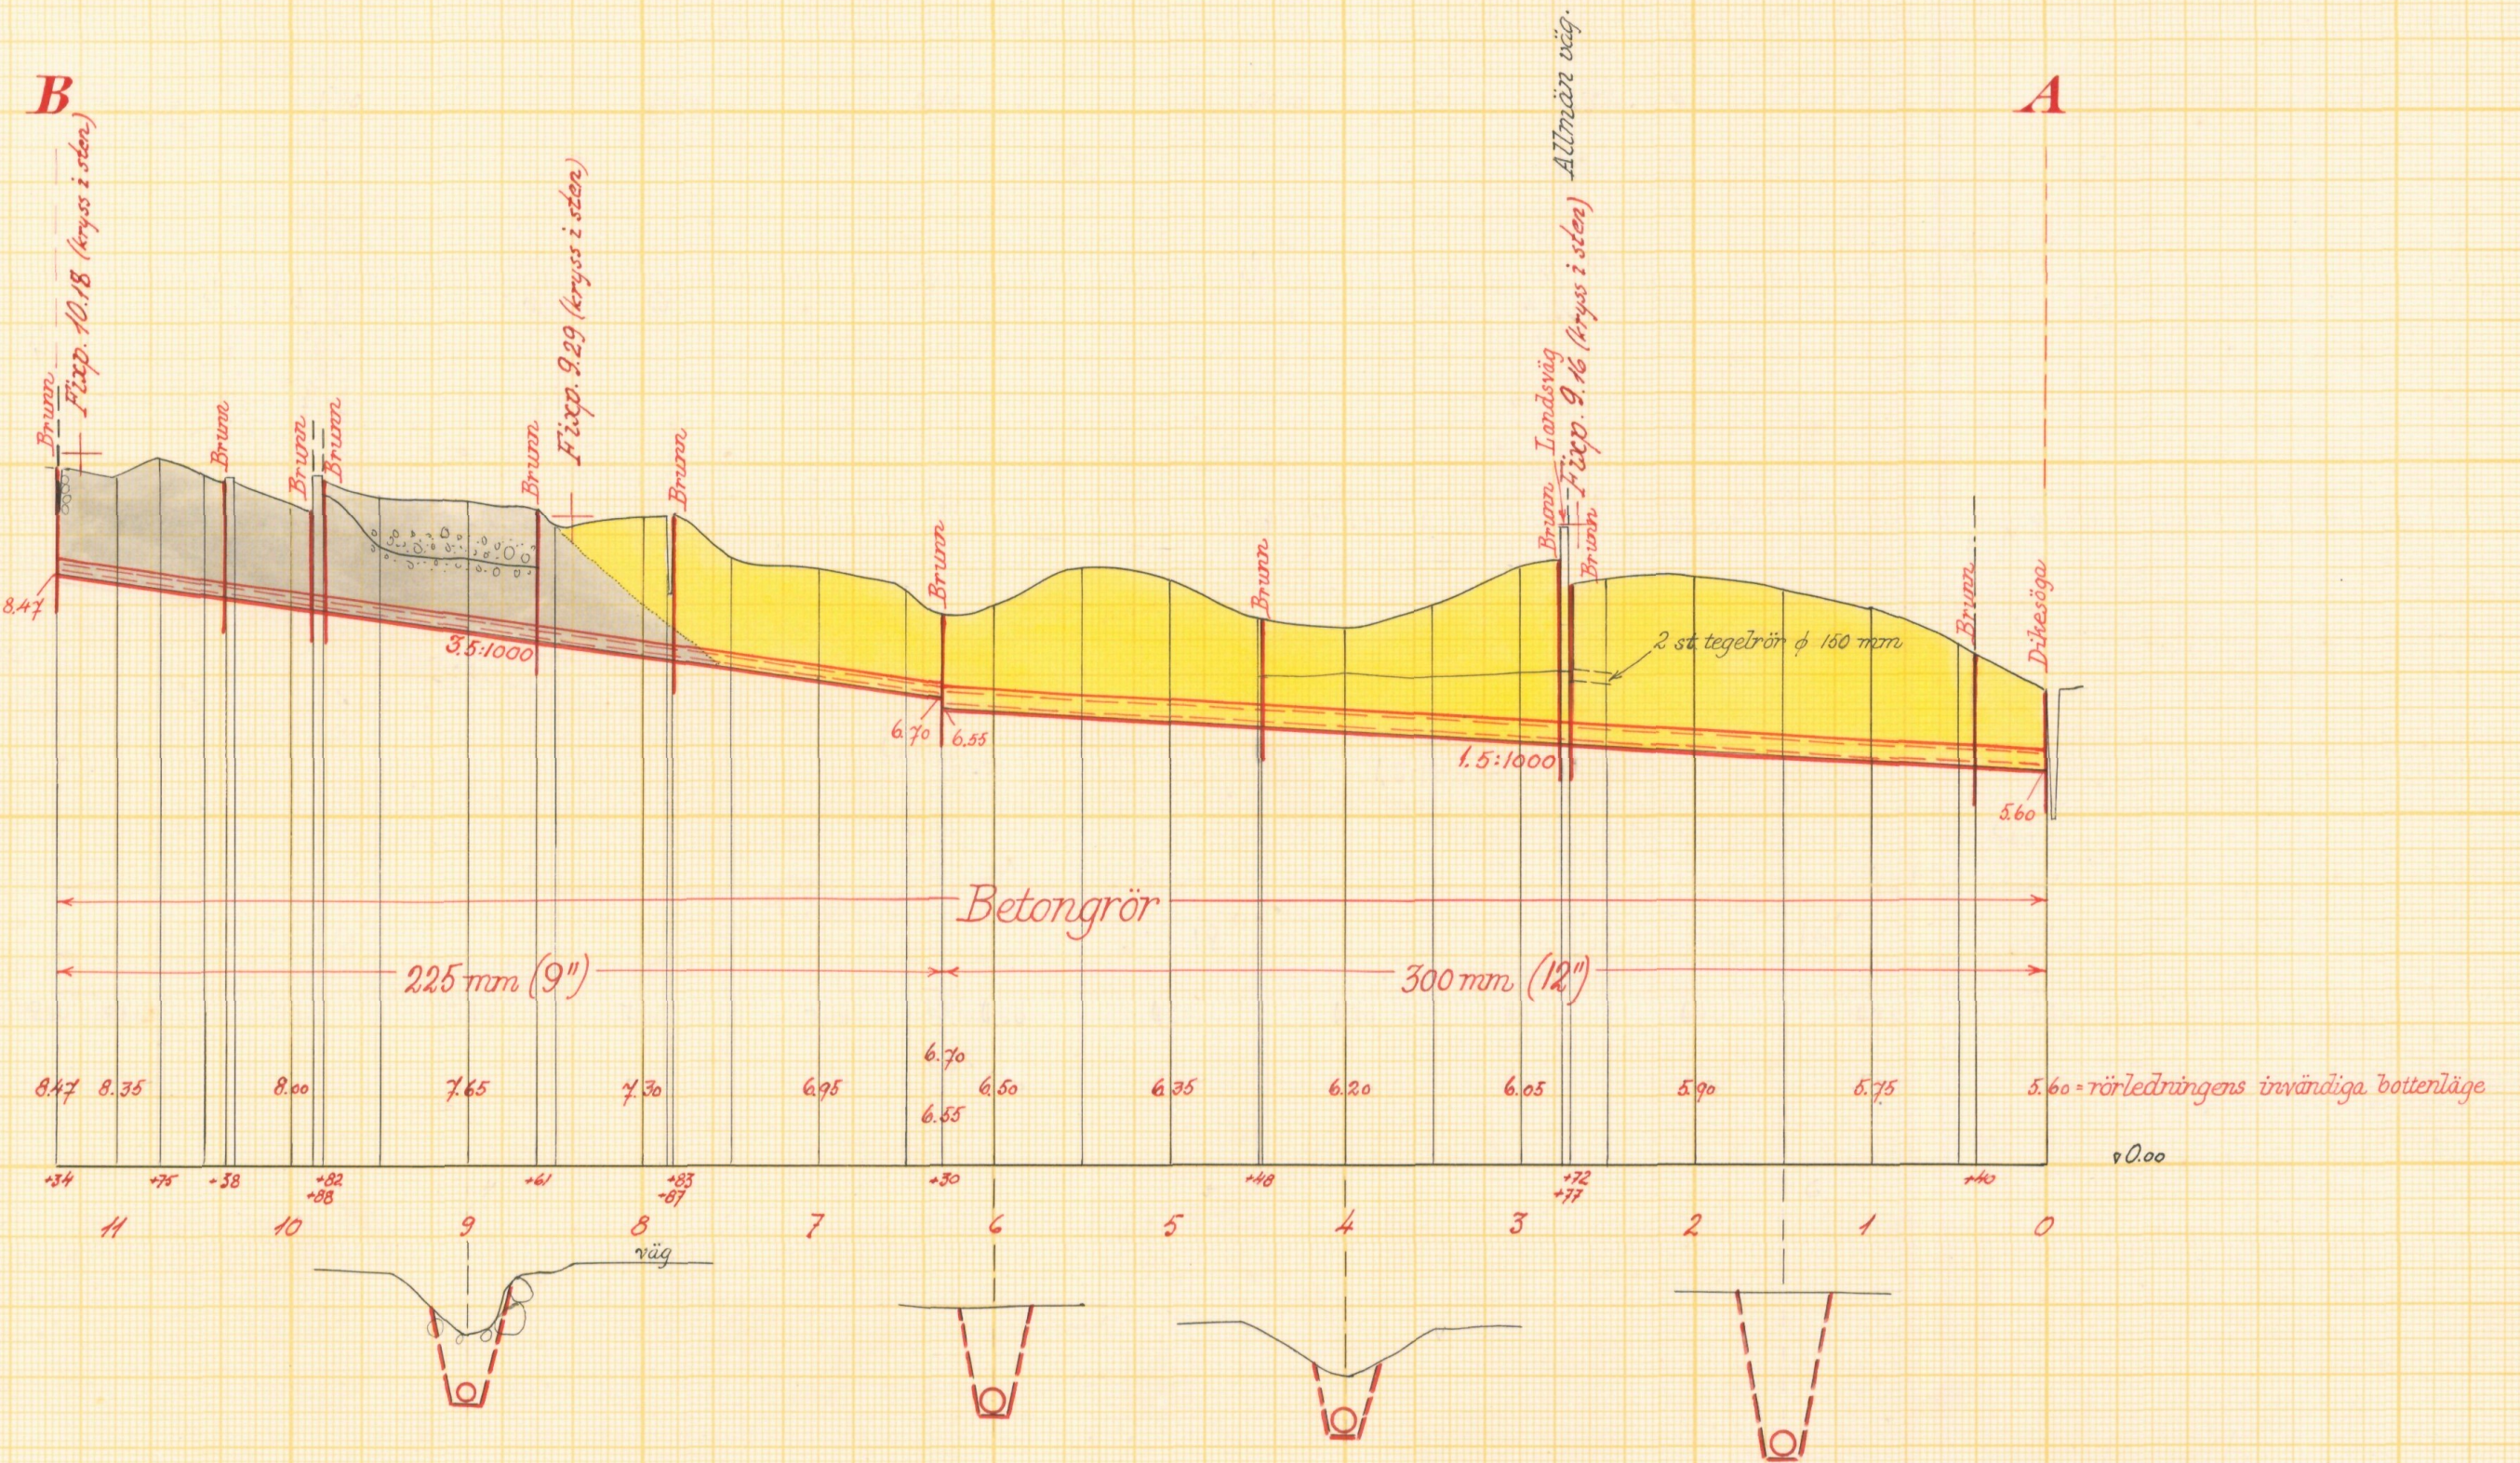


Förslag till dikesöga vid A.

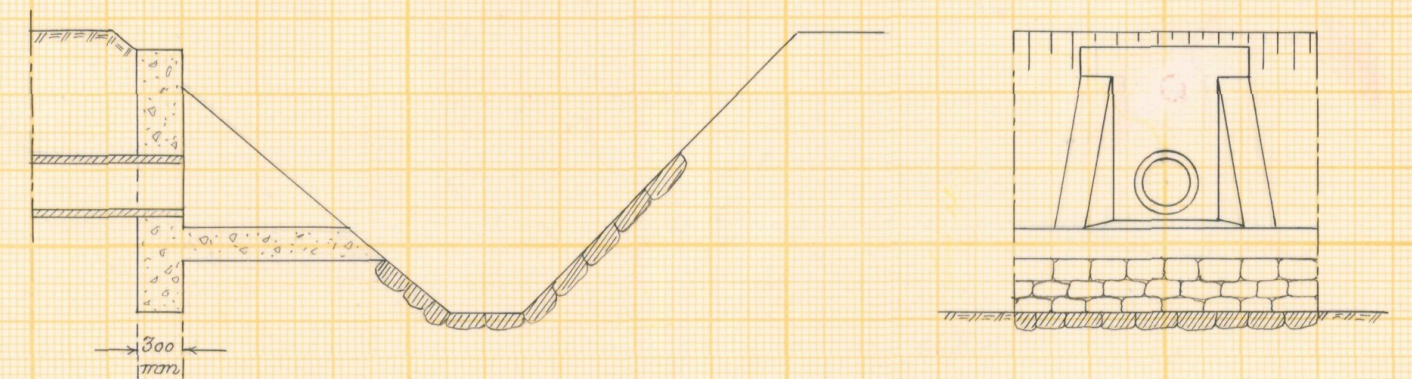

Betongmurarna rullarmeras med rundjärn ϕ 6 mm, $\frac{1}{2}$ 200 mm.

Förslag till ombyggnad av landsvägstrumna vid 2+71-2+80

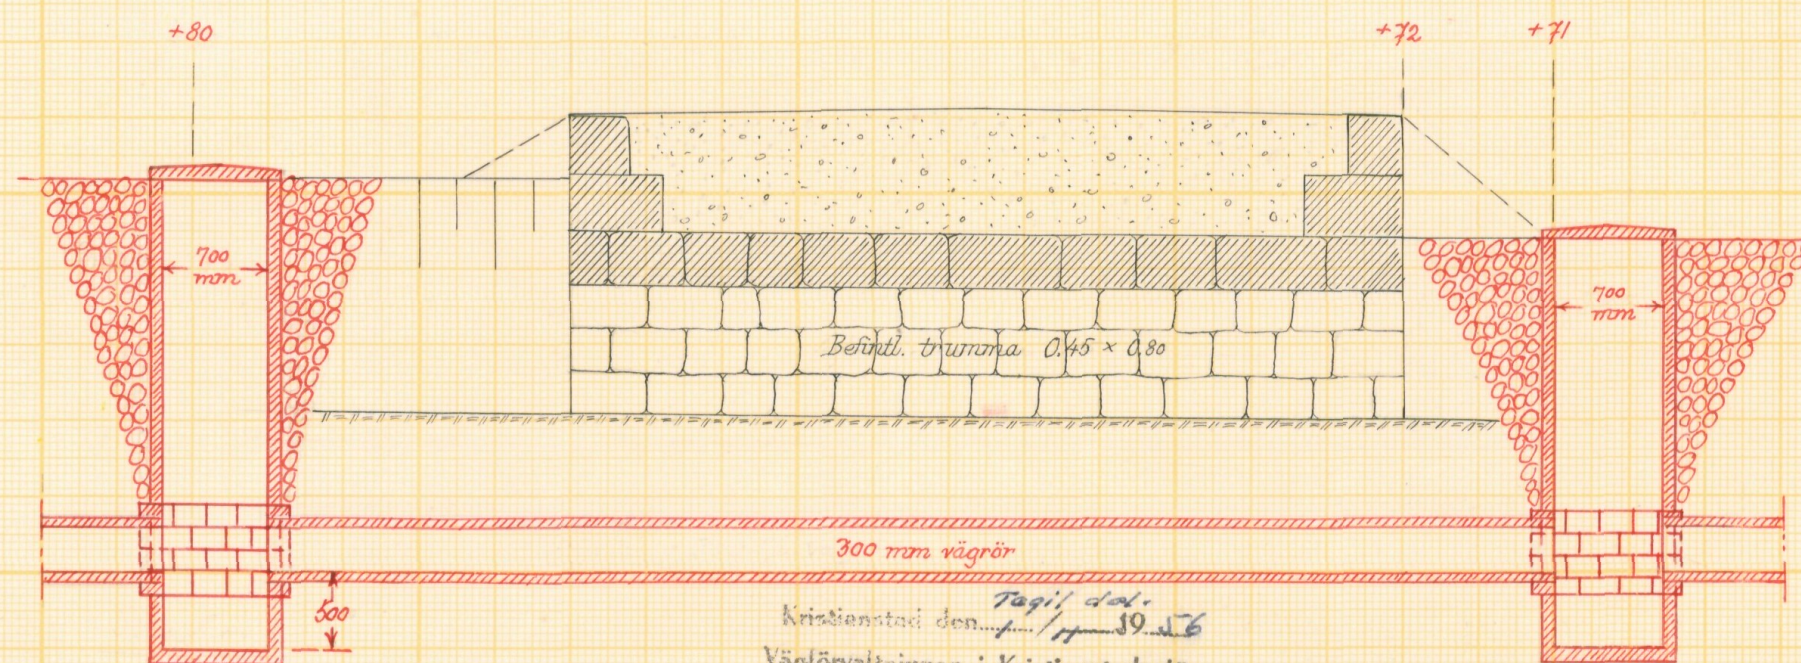

Brunnens placering bestäms med hänsyn till vägens breddning.

Kristianstad den 19.12.56
Väglörvaltingen i Kristianstads län
Enligt uppdrag

[Signature]

Förslag till Håslövs dikningsföretag 1956

Gustaf Adolfs socken kommun av Kristianstads län
upprättat år 1956 utan samband med syneförrättning enl. vattenlagen av

Klas Westling
statens lantbruksingenjör

Original
Kopia

Antal
ritn. st. 2

LANTBRUKSSTYRELSENS
LANTBRUKSNÄMNDENS
ARKIV

460



Akt nr:

11-L2-460

Synehandlingar

rörande

Håslövs dikningsföretag 1956

i Gustaf Adolfs socken

av Kristianstads län.

L 2 2 460

Nederbördsområde nr 88.

O R I G I N A L H A N D L I N G A R

rörande

torrläggning av mark inom Håslöv n:ris 13,15,16,78 och 80 samt
Viby nr 4 i Gustaf Adolfs socken av Kristianstads län; upprättade
år 1956 vid syneförrättning enligt vattenlagen av


Klas Westling

statens lantbruksingenjör.

Handlingarna innehålla förutom titelblad trettioen (31) skrivna och
paginerade sidor + 1 tidning samt åtföljas av plan-, profil- och
sektionsritningar i 2 blad.

ÖVERSIKTSKARTA.

Skala 1:100.000.

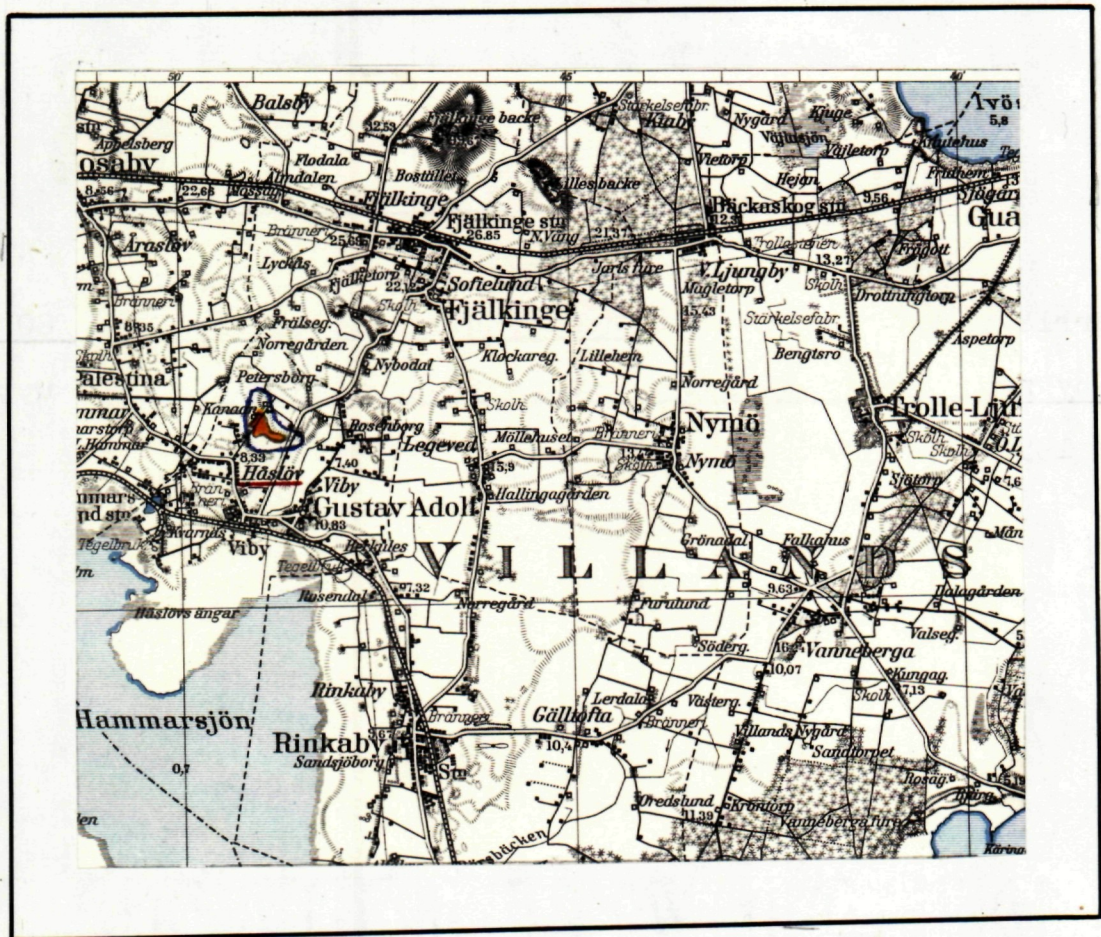

Generalstabsblad nr 6 (Kristianstad).

Protokoll fört vid syne-
förrättning enligt 10 kap. vat-
tenlagen rörande utförande av
vattenavlopp för torrläggning
m.m. av mark inom Håslöv n:ris
13,15,16,78 och 80 samt Viby nr 4
i Gustaf Adolfs socken av Kris-
tianstads län.

År 1956, oktober 22, kl. 9.30 f.m. hos häradsdomaren Martin Olsson å Håslövs boställe.

Närvarande:

undertecknad lantbruksingeniör, förrättningsman,

skiftesgodemännen Gustaf Olsson i Hammarshus och Gunnar Svensson i
Norregård,
sökanden

Kungl. Maj:t och Kronan genom domänintendenten J. Bergman jäm-
likt instruktion,

övriga sakägare eller ombud

Martin Olsson, Håslövs boställe, arrendator av den Kungl. Maj:t
och Kronan tillhöriga marken i företaget,

Birger Nilsson i Håslöv nr 15,

Sigfrid Andersson i " nr 5,

Alfred Mårtensson i " nr 13,

Axel Westesson i " nr 13,

Vägförvaltningen i Kristianstads län genom ingenjören Hans Ask-
felt.

§ 1.

Det för förrättningsmannen utfärdade förordnandet upp-
lästes.

§ 2.

Jäv mot synemännen anmälades ej, ej heller visste dessa
med sig något jävsförhållande till någon av sakägarna.

§ 3.

Den efter verkställda förundersökningar upprättade profilritningen över det avloppsdike, om vars utförande fråga var, företeddes tillika med plankarta över den mark, som befunnits för sin torrläggning m.m. beroende av företagets utförande.

§ 4.

Birger Nilsson och Axel Westesson gjorde gemensam sak med sökanden angående företagets utförande. Med anledning härav undertecknade de särskild föreningshandling härom, vilken handling därefter bevittnades och vitsordades av synemännen.

§ 5.

Sökandena yrkade, att avloppsdiket skulle utföras med sådant djup och dimensioner, att trygghet mot översvämning samt möjlighet till markens torrläggning till omkring 1.2 meters djup därigenom i regel bleve beredd, och borde avloppet utföras som täckt ledning.

§ 6.

Därest skada uppstod å växande gröda i samband med företagets utförande, yrkade sakägarna, att ersättning skulle utgå härför.

Alfred Mårtensson såsom ägare till fastigheten Håslöv⁹ meddelade, att den mark till denna fastighet, som gränsade till avloppsdiket, tidigare medtagits i ett torrlägningsföretag inom Håslöv och Hammar, vartill förslag upprättats vid syneförrättning år 1920. Han yrkade därför att bliva skild från det nu planerade företaget.

§ 7.


Av företagets utförande berördes även en trumma å landsvägen Viby-Fjälkinge ungefär vid 2+72 i företagets längdmätning. Angående den nuvarande trummans ålder kunde ingen av sakägarna lämna upplysning härom, men trumman uppgavs vara tämligen bristfällig.

Beträffande rörledningen nedanför landsvägen över fastigheten Håslöv 16²¹ uppgavs densamma vara utförd 1929 eller 1930. Den vore emellertid icke ändamålsenlig eller tillräckligt djup.

§ 8.



Synemännen meddelade, att de omedelbart ämnade påbörja uppskattning av den båtnad, som kunde beräknas uppkomma genom företagets utförande. Resultatet av denna uppskattning skulle jämte förslag till företagets utförande med kostnadsberäkning m.m. framläggas för intressenterna vid nytt sammanträde, vilket skulle hållas på samma plats den 19 november 1956 kl. 9.30 f.m., och skulle några ytterligare kallelser eller kungörelser rörande detta sammanträde ej utfärdas.

Håslövs boställe pr Skånes Viby den 22/10 1956.

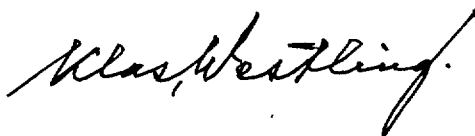

statens lantbruksingeniör.

Biträdande godemän:

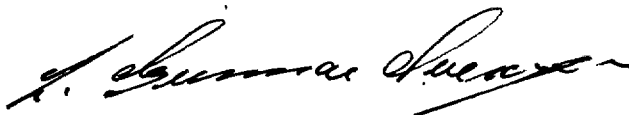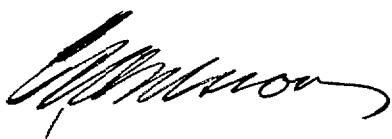

År 1956, november 19, kl. 9.30 f.m. hos häradsdomaren Martin Olsson på Håslövs boställe.

Närvarande:

förutnämnda synemän och nedannämnda sakägare

Kungl. Maj:t och Kronan genom domänintendenten J. Bergman jämlikt instruktion,

Martin Olsson, arrendator av Håslövs boställe,

Birger Nilsson i Håslöv nr 15,

Sigfrid Andersson i " nr 5 samt

Axel Westesson i Håslöv nr 13.

§ 9.

Det av förrättningsmannen upprättade förslaget med därtill hörande längder genomgicks med sakägarna, varjämte synemännens utlåtande angående företaget upplästes för delägarna.

§ 10.

Till ordförande i arbetsstyrelsen för företaget valdes häradsdomaren Martin Olsson i Håslövs boställe och till övriga ledamöter lantbrukarna Axel Westesson i Håslöv nr 13 och Birger Nilsson i Håslöv nr 15.

Att emottåga och förvara till företaget hörande kartor och handlingar uppdrogs åt häradsdomaren Martin Olsson, adress Håslövs boställe pr Skånes Viby.


§ 11.

Sammanställning över förrättningskostnaderna företeddes, och meddelade förrättningsmannen, att räkning å det arvode, som enligt lantbruksingeniörstaxan skulle inbetalas till statsverket, komme att tillsändas sakägarna från lantbruksnämnden i Kristianstad.

§ 12.

Sedan bestämmelserna angående besvär mot förrättningen enligt grunder i vattenlagen 11 kap. 85 § meddelats sakägarna, förklarades förrättningen avslutad.

Håslövs boställe pr Skånes Viby den 19/11 1956.

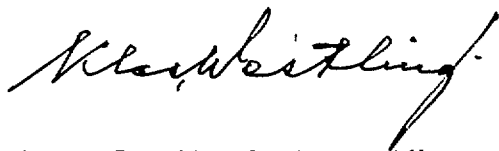

statens lantbruksingeniör.

Biträdande godemän:



89/56.

LÄNSSTYRELSEN
I
KRISTIANSTADS LÄN
LANDSKANSLIET

Till Statens lantbruksingenjör Klas Westling, Kristianstad.

Jämlikt 10 kap. 33 § vattenlagen finner länsstyrelsen på därom av domänintendenten i södra området, gjord ansökan skäligt förordna Eder att i enlighet med föreskrifterna i nämnda lag, därest laga hinder ej möter, handlägga syneförrättning rörande igenläggning av ett dike berörande bl.a. kronoegendomen Håslöv 80¹ i Gustav Adolfs socken, Fjälkinge kommun.

Kristianstad i landskansliet den 8 juni 1956.

På länsstyrelsens vägnar:



T. Allard
T. Allard

H. Wikström
H. Wikström

✓ IIIIM-19-56.
Nr 1758.

DOMÄNVERKET

Domänintendenten
i Södra området, Höör
Rt. 471

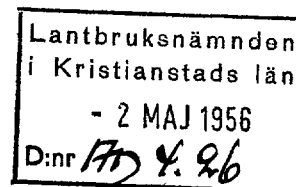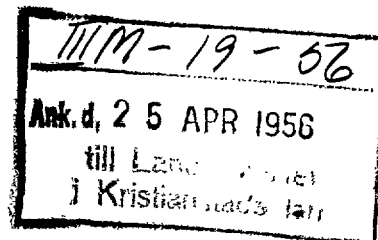

Länsstyrelsen i Kristianstads län.

med !
1. med !
Åberopande medföljande avskrift av Kungl. domänstyrelsens skri-
velse nr J:4044 av den 17/2 1956 till undertecknad domäninten-
dent, får jag härmed vördsamt ansöka om syneförrättning enligt
vattenlagen angående igenläggning av ett c:a 1000 meter långt
öppet dike, berörande bl.a. kronoegendomen Håslöv 80¹ i Gus-
tav Adolfs socken i Kristianstads län.

De sakägare, som beröras av förrättningen, torde först vid
kommande sammanträde kunna angivas av förrättningsmannen.

Höör den 23/4 1956.

I tjänsten:

J. Bergman

RESOLUTION.

Översändes till lantbruksnämnden
i län

med anhållan om yttrande i ärendet.

Remissakten återförväntas.

Kristianstad i landskapsstyrelsen

den 25 april 1956.

På tjänstens vägnar:
[Signature]

Sakord:

DOMÄNVERKET
Avskrift.

NR: J:4044
d. 17/2 1956
Föredragande:
Lars Wolgast

Domänintendenten i Södra området.

Angående syneförrättning berörande kronoegendomen Håslöv 80¹ i
Gustav Adolfs socken av Kristianstads län.

Med anledning av därom gjord ansökning bemyndigar Kungl. domänstyrelsen Eder att ansöka om syneförrättning enligt vattenlagen angående igenläggning av ett öppet dike om cirka 1000 meter, berörande rubricerade egendom under förutsättning att egendomens arrendator, Martin Olsson, förbinder sig vidkännas en med sju procent å styrelsens kostnader förhöjd årlig arrendeavgäld och härför ställer erforderlig säkerhet.

Styrelsen anhåller att utlåtande vid syneförrättningen med tillhörande handlingar måtte delges styrelsen i god tid innan tiden för anförande av klander mot förrättningen utgår. Stockholm den 17 februari 1956.

Kungl. domänstyrelsen

Erik W. Höjer
Erik W. Höjer

/Lars Wolgast
Lars Wolgast

Bestyrkes å tjänstens vägnar:

Gunnar Wallén

Sakord:

Lantbruksingenjörens kungörelse rörande
syneförrättning inom Håslöv n:ris 13,15,
16,78 och 80 samt Viby nr 4 i Gustaf
Adolfs socken av Kristianstads län den
22 oktober 1956 kl. 9.30 f.m.

K U N G Ö R E L S E.

Syneförrättning enl. vattenlagen rörande torrläggning
av mark inom Håslöv n:ris 13,15,16,78 och 80 samt Viby nr 4 i
Gustaf Adolfs socken av Kristianstads län, vilket företag även
angår allmän väg inom torrläggningsområdet, kommer att handläggas
vid sammanträde hos häradsdomaren Martin Olsson i Håslöv den
22 oktober 1956 kl. 9.30 f.m., då sakägare hava att tillstådes-
komma för utförande av sin talan.

Kristianstad den 21 sept. 1956.

Klas Westling

statens lantbruksingenjör.

Anslaget i laga ordning i Gustav Adolfs församling den 23/9 1956:

Stig Rydeman

(Stig Rydeman), Kyrkoherde.

Avsänd till pastorsämbetet i Gustaf Adolfs socken den 21 sept. 1956

F Ö R E N I N G.

Undertecknade förenar sig härmed med sökanden till syneförrättningen rörande utförande av avloppsdike inom Håslövs boställe i Gustaf Adolfs socken av Kristianstads län och yrka vi att avloppet utsträcket fram till Birger Nilssons fastighet i Håslöv 15⁴⁸.

Håslövs boställe pr Skånes Viby den 22/10 1956.

Birger Nilsson

Axel Westesson

Birger Nilssons och Axel Westessons egenhändiga namnteckning bevittnas. Föreningshandlingen vitsordas.

Håslövs Boställe som ovan

Klas Westling

William
L. Gunnar Persson

10.

F Ö R T E C K N I N G

över delägare i det avdikningsföretag, som avser torrläggning av mark inom Håslöv n:ris 13,15,16,78 och 80 samt Viby nr 4 i Gustaf Adolfs socken av Kristianstads län, vilka jämlikt vattenlagen 10 kap. 8 och 40 §§ underrättats angående sammanträdet den 22 oktober 1956 kl. 9.30 f.m.

- | | | |
|-----|--|---------------|
| 1. | Konungens Befallningshavande i Kristianstads län, | KRISTIANSTAD |
| 2. | Domänintendent J. Bergman, | HÖÖR |
| 3. | Häradsdomare Martin Olsson, Håslövs boställe, | SKÅNES VIBY |
| 4. | Lantbrukare Birger Nilsson, Håslöv nr 13, | " " |
| 5. | " Sigfrid Andersson, " | " " |
| 6. | " Alfred Mårtensson, | " " |
| 7. | " Axel Vestesson, " nr 13, | " " |
| 8. | " Weste Persson, | " " |
| 9. | " Ernst Witzell, Viby, | FJÄLKINGE |
| 10. | Vägförvaltningen i Kristianstads län, | KRISTIANSTAD. |

Att underrättelser avsänts till förestående sakägare med posten den 21 september 1956, intygas.

I tjänsten:

Klas Westling.

U T L Å T A N D E

angående utförande av vattenavlopp för torrläggning m.m. av mark inom Håslöv n:ris 13,15,16,78 och 80 samt Viby nr 4 i Gustaf Adolfs socken av Kristianstads län avgivet av synemännen vid syneförrättning enligt 10 kap. vattenlagen år 1956.

Avdikningsområdets belägenhet.

Företaget, vars ändamål är att söka erhålla bättre torrlägnings- och bruksmöjligheter för uteslutande redan odlad jord, är att hänföra till dikning. Det är beläget å Helgeåns nederbördsområde nr 88. Mot företagets utförande på sätt i detta utlåtande närmare finnes angivet möter enligt synemännens förmenande icke något laga hinder.

Sökande.

Sökande till förrättningen är domänintendenten J. Bergman, som i skrivelse från Kungl. Domänstyrelsen den 17 febr. 1956 bemyndigats göra ansökning om förrättningen med hänsyn till kro-¹noegendomen Håslöv 80 (kallad Håslöws boställe).

Därjämte hava Birger Nilsson såsom ägare till fastighe-²¹terna Håslöv 16 och ⁴⁸15 samt Axel Westesson såsom ägare till fastigheten Håslöv ⁷13 gjort gemensam sak med sökanden för att få företaget utsträckt fram till fastigheten ⁴⁸15. De hava under-
tecknat särskild föreningshandling härom och äro i betalningshän-
seende likställda med sökanden.

Företagets utsträckning är beroende av sökandenas yrkan-
den och förefintliga fallförhållanden, och omfattar syneförrätt-
ningen i anledning härav den dikessträcka, som å hithörande plan-
karta utmärkts med en heldragen, grov, röd linje och betecknats
A-B.

Som av paragraf 6 i förrättningsprotokollet framgår,
har Alfr. Mårtensson yrkat att bli skild från företaget på

4.
grund av i paragraf 6 anförda skäl. Synemännen, som kontrollerat att hans uppgifter äro riktiga, och att vattnet från hans fastighet skall avledas i västlig riktning i rören i 1920 års företag, hava av denna anledning bifallit hans yrkande. Vattnet från fastigheten litt Bd, Håslöv 13⁹, får emellertid ej framdeles tillföras det avlopp, som nu projekteras.

Plankarta och profilritning.

Över den avloppssträcka, om vars utförande fråga nu är, äro dels profil- och sektionsritningar uppgjorda utvisande lutningsförhållandena och avloppets beskaffenhet i övrigt, och dels plankarta upprättad utvisande den mark, som med nu befintligt avlopp ej kan torrläggas till 1.2 meters djup. Begränsningskurvan för den vattensjuka marken har av denna anledning lagts 1.4 meter över ordinärt sommarvattenstånd i avloppet, men har vid bestämmande av begränsningskurvan jämväl nödig hänsyn till markens avfall mot avloppet tagits.

Båtnadsuppskattning.

Jämlikt bestämmelserna i vattenlagen 7 kap. 22 § och 10 kap. 60 § hava synemännen uppskattat den mark, som ansetts beroende av företagets utförande, och har därvid uppskattning skett av marken såväl i dess skick före företaget som ock i det skick, vari den antages komma efter företagets fullbordan, och framgå såväl de ^{de} särskilda ägofigurerna som de å de olika fastigheterna belöpande andelarna av den särskilda längd, som finnes bilagd detta utlåtande. Enligt denna längd utgör markens värde före företaget 38.150 kronor och efter företaget 59.500 kronor, vadan värdet av båtnaden genom företagets uppskattats till 21.350 kronor.

Båtnaden utgöres av såväl alstrings- som brukningsbåtnad. Beträffande tillvägagångssättet vid uppskattning av alstringsbåtnaden torde böra anföras, att hänsyn tagits till såväl jordens

13

naturliga godhet som markens höjdläge m.m., och har för bestämmande av höjdlägets inverkan på jordvärdena särskild gradtabell upprättats. Beträffande sättet för uppskattning av brukningsbåt-naden framgår detta direkt av värderingslängden.

Nederbördsområde och dimensionering.

För att den beräknade jordförbättringen skall uppkomma måste dikningsarbetet verkställas i överensstämmelse med förslaget, som är upprättat med hänsyn till framrinnande vattenmängd, markens lutningsförhållanden, dikningsarbetets ändamål m.m.

Nederbördsområdet har bestämts med ledning av rikets allmänna kartverks ekonomiska kartor över trakten och synes utgöra

vid punkt 2+80	35 hektar		
4+48	30	"	
7+83	25	"	och
B	15	"	.

På sökandenas yrkande och med stöd av bestämmelserna i vattenlagen 7 kap. 4 § bestämma synemännen, att avloppet skall utföras som täckt ledning.

Vid bestämmande av rörledningens dimensioner hava synemännen utgått från en största avrinning av 1.0 sekundliter pr hektar.

För övrigt hänvisas till plankarta, profil- och sektionsritningar jämte kostnadsförslag.

Fixpunkterna i företaget äro lagligen skyddade och få alltså ej övertäckas eller förstöras. Önskar jordägare borttaga fixpunkt, skall han göra anmälan härom till statens lantbruksingeniör, vilken då låter avväga annan lämplig fixpunkt. Kostnaden för lantbruksingeniörens i sådant hänseende företagna förrättningar gäldas av dikningsföretaget. Fixpunkternas läge i plan framgår av plankartan, deras höjdläge och utseende av påskrift å profil-

ritningen.

Ersättningar.

Framställning om ersättning för skada å växande gröda, därest skada skulle uppstå å dylik i samband med företagets utförande, skall göras skriftligen till arbetsstyrelsen och senast inom ^{en} månad efter det företaget förklarats avsynat och godkänt. Ersättningsbeloppet bör bestämmas av 2 st. av arbetsstyrelsen tillkallade, ojäviga, i jordbruk kunnige män, lämpligen skiftesgodemän.

Vid framtida rensningar av vattenavloppet skola några ersättningar för intrång ej utgå, men skola rensningarna om möjligt företagas å tid, då skada å växande gröda ej göres.

Broar och trummor.

I samband med företagets utförande kräves ombyggnad av landsvägstrumman vid 2+72. Beträffande den befintliga trumman finnas uppgifter införda i paragraf 7 av förrättningsprotokollet och trumman befanns vid synegången efter sammanträdet den 22 oktober 1956 vara mycket bristfällig. På grund av bestämmelserna i vattenlagen 7 kap. 18 § finna synemännen skäligen bestämma, att kostnaderna för nya avloppet genom landsvägen skola bestridas av vägförvaltningen i länet. Beträffande ombesörjandet av arbetena med trummans ombyggnad skola bestämmelserna i vattenlagen 7 kap. 7 § iakttagas. På grund av bestämmelserna i vattenlagen 10 kap. 52 § har förrättningsmannen insänt torrlägningsförslaget till vägförvaltningen i länet för yttrande, och har vederbörande granskningsförrättare å förslaget till trummans ombyggnad gjort påteckning om, att han tagit del av förslaget.

Kostnadsfördelning.

Någon anledning till avdelningsbildning inom företaget för jämkning av kostnaderna mellan fastigheterna i detsamma enligt grunder i vattenlagen 7 kap. 24 § föreligger ej. I kostnaderna för

arbetena inom företaget skola därför ägarna till marken deltaga i förhållande till båtnadsvärdet av denna mark enligt ovan åberopade utlåtandet vidfogade värderingslängd, dock med iakttagande av bestämmelserna i vattenlagen 7 kap. 27 § och 10 kap. 80 §.

I kostnadsfördelningslängden för företaget finnes med iakttagande av ovanstående grunder angivet vars och ens delaktighet i förbättringsvärde och procenttal samt den kostnad, som enligt det upprättade kostnadsförslaget åligger varje delägare.

Kostnaderna för syneförrättningen gäldas av sakägarna i företaget efter samma grunder, som i kostnadsfördelningslängden bestämts för anläggningskostnadernas fördelning och i övrigt med iakttagande av bestämmelserna i vattenlagen 10 kap. 79 och 80 §§. Förrättningskostnaderna förskjutas av sökanden och de med honom likställda vid förrättningens avslutande.

Framtida underhåll.

Kostnaderna för företagets underhåll bestridas av sakägarna i detsamma efter samma procenttal, som i kostnadsfördelningslängden bestämts för anläggningskostnadernas fördelning. Kostnad för rensningsåtgärd, som föranletts av enskild sakägares åverkan eller försummelse, uttages dock av denne. Landsvägstrumman vid 2+72 underhålls av vägförvaltningen i länet.

Domstolsavgift.

Enär avgift enligt bestämmelserna i vattenlagen 11 kap. 95 § ej skulle uppgå till 50 kronor, skall dylik avgift ej utgå.

Verkställighet.

Innan arbetet får påbörjas, skall denna syneförrättning hava vunnit laga kraft, samt länsstyrelsen i Kristianstads län hava underrättats angående styrelseval.

Arbetsstyrelse.

Enär sakägarna äro flera än två, skall företagets ange-

lägenheter handhavas av en arbetsstyrelse, som väljes på allmänt sammanträde med sakägarna enligt föreskrifterna i vattenlagen 7 kap. 64 § .

Arbetsstyrelsens åliggande är bl.a.

- att jämlikt föreskrifterna i vattenlagen 7 kap. 62 § anmäla styrelseval hos länsstyrelsen,
- att genom infordrande av anbud eller på annat lämpligt sätt bortsetta arbetena på förmånligaste sätt till entreprenör, som kan godkännas av statens lantbruksingeniör i länet,
- att själv och med biträde av sakkunnig person övervaka arbetets utförande i överensstämmelse med det upprättade förslaget,
- att verkställa behövliga utdebiteringar och fördelningar av kostnader,
- att föra räkenskaper över arbetet och årligen redovisa dessa för delägarna,
- att för sistnämnda ändamål och då så eljest kan finnas nödigt kalla delägarna till sammanträde i den ordning, som föreskrives i vattenlagen 7 kap. 64 § ,
- att vid alla sammanträden föra protokoll, vilket skall vara tillgängligt för delägarna senast 14 dagar efter sammanträdet,
- att ombesörja dikenas vidmakthållande och upprepning å årstid, då växande gröda tager minst skada därav samt
- att i övrigt vidtaga alla åtgärder, som kunna befrämja arbetets verkställande och vidmakthållande.

Till företaget hörande kartor och handlingar skola förvaras av därtill särskilt utsedd person och av denne hållas tillgängliga för envar, som vill taga del av desamma eller göra avskrifter eller anteckningar.

Arbetsföreskrifter.

Med avseende å företaget stadga synemännen i övrigt jäm-

17
likt vattenlagen 10 kap. 62 § :

att företaget skall benämnas Håslövs dikningsföretag 1956,

att arbetena skola vara fullbordade före utgången av år 1962,
landsvägstrumman vid 2+72 bör dock vara ombyggd inom två månader efter det arbetena nedanför trumman anmälts färdiga till vägförvaltningen i länet,

att arbetena skola anses lagligen avslutade då godkännande avsyningsbevis lämnats av statens lantbruksingeniör eller den han i sitt ställe sätter,

att arbetet skall utföras i överensstämmelse med det upprättade förslaget, dock att mindre ändringar, som under arbetets utförande kunna visa sig lämpliga beträffande dikes läge och annat, som ej inverkar minskande på torrläggningens djup eller på avrinningen, och varom berörda sakägare äro eniga, må efter hörande av statens lantbruksingeniör och med hans skriftliga medgivande företagas,

att cementrören skola gjutas av svensk cement, att de skola godkännas av statens lantbruksingeniör eller dennes ombud, innan de nedläggas, och att deras läge skall kontrolleras av statens lantbruksingeniör eller dennes ombud, innan de få höljas,
att den, som åtagit sig arbetet, ej må erhålla slutlikvid, förrän arbetet i sin helhet godkänts av statens lantbruksingeniör eller den han i sitt ställe sätter samt

att rensning av brunnar skall ske minst två gånger årligen och så ofta behov därav föreligger. Koppling direkt till rörsträng förbjudes, såvida ej statens lantbruksingeniör därtill givit sitt skriftliga medgivande.

Besvärshänvisning.

Är någon missnöjd med åtgärd eller beslut under denna syneförrättning eller med detta synemännens utlåtande ingive inom

sextio dagar från nedanstående dag sina till Söderbygdens vatten-
domstol i Stockholm ställda besvär. I besvären skola fullständigt
upptagas klagandens alla påståenden och skälen därför, och skola
vid besvären fogas de handlingar, klaganden vill åberopa till stöd
för ändringssökandet. Besvären skola ingivas i tre exemplar.

Håslövs boställe pr Skånes Viby den 19 november 1956.

Klas Westberg *Wimmon L. Gunnarsson*

VÄRDERINGSLÄNGD

Ägo- figur- nr	Förbättrad mark				Värde före torrläggning		Värde efter torrläggning		Båtnad	
	åker, tomt		annan		pr ha kronor	pr ägofigur kronor	pr ha kronor	pr ägofigur kronor	pr ha kronor	pr ägofigur kronor
	ha	a	ha	a						
1										
2										
Kuultuuriikinnus- ja väärtuslängd.
ku
Seälöö dikunnusföutag 1956 i
Guutag Adolfs rocken an Kristian-
stads län

Ba $\frac{1}{8}$ mtl. Lärlov 16²¹ Birger Nilsson

Brukningsbätad. Fastigheten är för sin brukning beroende av
rör. På grund härav påföres fastigheten en brukningsbätad

Lumma

Bb $\frac{5}{8}$ mtl. Lärlov 80' Kvarregunden under allm. djupa
av: Martin Oleson

åker, mylla på mo

.. ..

.. ..

torrbl. mylla på mo

.. ..

.. ..

.. ..

.. ..

.. ..

.. ..

.. ..

.. ..

.. ..

.. ..

.. ..

.. ..

.. ..

.. ..

.. ..

.. ..

.. ..

.. ..

.. ..

sandbl. mylla på lera

.. ..

.. ..

.. ..

.. ..

.. ..

.. ..

Örnsjö

VÄRDERINGSLÄNGD

Ägo- figur- nr	Förbättrad mark				Värde före torrläggning		Värde efter torrläggning		Båtnad	
	åker, tomt		annan		pr ha kronor	pr ägofigur kronor	pr ha kronor	pr ägofigur kronor	pr ha kronor	pr ägofigur kronor
	ha	a	ha	a						
1										
2										
3								600:-		600:-
4										
5								600:-		600:-
6										
7										
8										
9	1	38			4.500	1.710:-	5.000	1.900:-	500	190:-
10	2	38			4.500	1.710:-	5.000	1.900:-	500	190:-
11	3	32			4.000	1.280:-	5.000	1.600:-	1.000	320:-
12	4	41			4.000	1.640:-	5.000	2.050:-	1.000	410:-
13	5	52			2.000	1.040:-	5.000	2.600	3.000	1.540:-
14	6	18			2.000	360:-	5.000	900:-	3.000	540:-
15	7	30			2.000	600:-	5.000	1.500:-	3.000	900:-
16	8	56			2.000	1.120:-	5.000	2.800:-	3.000	1.680:-
17	9	123			4.500	5.535:-	5.000	6.150:-	500	615:-
18	10	55			4.000	2.200:-	5.000	2.750:-	1.000	550:-
19	11	93			3.000	2.790:-	5.000	4.650:-	2.000	1.860:-
20	12	17			3.500	595:-	5.000	850:-	1.500	255:-
21	13	57			4.500	2.565:-	5.000	2.850:-	500	285:-
22	14	26			4.500	1.170:-	5.000	1.300	500	130:-
23	15	21			4.500	945:-	5.000	1.050:-	500	105:-
24	16	40			2.500	1.000:-	5.000	2.000:-	2.500	1.000:-
25	17	43			3.000	1.290:-	5.000	2.150:-	2.000	860:-
26	18	16			3.000	480:-	5.000	800:-	2.000	320:-
27	19	91			2.500	2.275:-	5.000	4.550:-	2.500	2.275:-
28	20	42			4.500	1.890:-	5.000	2.100:-	500	210:-
29										
30		929				32.195:-		46.450:-		14.255:-

Önsfält

Brukningsbättnad uppkommer för omkring 5 hektar genom företaget
till 500 kr/ha eller alltså till $5 \times 500 =$

Summa

Bc ant. Hårlöv 78' Sigfrid Andersson

åker, sandbl. mylla på lera

- - -

- - -

Summa

Bc 1/16 mtb. Hårlöv 137' Axel Wirtén

åker, mylla på lera

- - -

- - -

- - -

- - -

- - -

- - -

Summa

Bf. 27/1028 mtb. Hårlöv 1548' Birger Nilsson

åker, mylla på lera

- - -

- - -

Summa

VÄRDERINGSLÄNGD

[illegible]

LammavägenBa 1/8 mtl. Hårbör 16³¹ 4 Binger Nilsson

Bt. 1/8 mtl. Hårbör 80' Kvarregårdens under allm. äg. av Martin Olsson

Bc ant. Hårbör 78' Sigfrid Andersson

Be 1/16 mtl. Hårbör 13⁷ Axel WirtssonBf 27/1028 mtl. Hårbör 15⁴⁸ Binger NilssonLumma.

VÄRDERINGSLÄNGD

Ägo- figur- nr	Förbättrad mark				Värde före torrläggning		Värde efter torrläggning		Båtnad	
	åker, tomt		annan		pr ha kronor	pr ägofigur kronor	pr ha kronor	pr ägofigur kronor	pr ha kronor	pr ägofigur kronor
	ha	a	ha	a						
1										
2								600.-		600.-
3										
4										
5		9 29				32 195.-		48 950.-		16 755.-
6		43				1 450.-		2 150.-		700.-
7										
8		96				2 825.-		4 800.-		1 975.-
9										
10		60				1 680.-		3 000.-		1 320.-
11		11 28				38 150.-		59 500.-		21 350.-
12										
13										
Kaslovs boställe i Skäns Vikby den 19 november 1956.

Klas Westling, *[Signature]*, *[Signature]*

Fastighet och ägare

Ägobeskrivning m. m.

1

2

3

4

5

6

7

8

9

10

11

12

13

14

15

16

17

18

19

20

21

22

23

24

25

26

27

28

29

30

VÄRDERINGSLÄNGD

Fastighet och ägare Ägobeskrivning	Ägo- figur- nr	Förbättrad mark		Värde pr ha		Båtnad	
		åker, tomt	annan	före	efter	pr ha	pr ägofigur
		hektar	hektar	kronor	kronor	kronor	kronor
till " <u>Håslövs dikningsföretag 1956</u> " i Gustaf Adolfs socken av Kristianstads län.							
<u>Ba 1/8 mtl Håslöv 16²¹.</u>							
<u>Birger Nilsson.</u>							
Brukningsbåtnad. Fastigheten är för sin brukning beroende av att avloppet nedanför landsvägen är igenlagt med rör. På grund härav påföres fastigheten en brukningsbåtnad av 600 :- kronor, som alltså utföres med							
							600
Summa							600
<u>Bb 1 5/8 mtl Håslöv 80¹.</u>							
<u>Kronogömdom under allm. disp.</u>							
<u>Arr. Martin Olsson.</u>							
åker, mylla på mo	1	0.38		4500	5000	500	190
" , "	2	0.38		4500	5000	500	190
" , "	3	0.32		4000	5000	1000	320
" , "	4	0.41		4000	5000	1000	410
" , torvbl. mylla på mo	5	0.52		2000	5000	3000	1560
" , " "	6	0.18		2000	5000	3000	540
" , " "	7	0.30		2000	5000	3000	900
" , " "	8	0.56		2000	5000	3000	1680
" , mylla på mo	9	1.23		4500	5000	500	615
" , "	10	0.55		4000	5000	1000	550
" , "	11	0.93		3000	5000	2000	1860
" , "	12	0.17		3500	5000	1500	255
" , "	13	0.57		4500	5000	500	285
" , "	14	0.26		4500	5000	500	130
" , "	15	0.21		4500	5000	500	105
" , "	16	0.40		2500	5000	2500	1000
" , sandbl. mylla på lera	17	0.43		3000	5000	2000	860
Överföres		7.80					11450

Fastighet och ägare Ägobeskrivning	Ägo- figur- nr	Förbättrad mark		Värde pr ha		Båtnad	
		åker, tomt	annan	före	efter	pr ha	pr ägofigur
		hektar	hektar	kronor	kronor	kronor	kronor
Överfört		7.80					11450
åker, sandbl. mylla på lera	18	0.16		3000	5000	2000	320
" , " "	19	0.91		2500	5000	2500	2275
" , " "	20	0.42		4500	5000	500	210
Brukningsbåtnad uppkommer för omkring 5 hektar genom företags utförande. Värdet av denna båtnad beräknas till 500 kr/ha eller alltså till 5 x 500 =							
							2500
Summa		9.29					16755
<u>Be avst. Håslöv 78¹.</u>							
<u>Sigfrid Andersson.</u>							
åker, sandbl. mylla på lera	21	0.27		3000	5000	2000	540
" , " "	22	0.16		4000	5000	1000	160
Summa		0.43					700
<u>Be 1/16 mtl Håslöv 13⁷.</u>							
<u>Axel Westesson.</u>							
åker, mylla på lera	23	0.36		3000	5000	2000	720
" , "	24	0.23		2000	5000	3000	690
" , "	25	0.13		2500	5000	2500	325
" , "	26	0.24		4000	5000	1000	240
Summa		0.96					1975
<u>Bf 27/1024 mtl Håslöv 15⁴⁸.</u>							
<u>Birger Nilsson.</u>							
åker, mylla på lera	27	0.28		2000	5000	3000	840
" , "	28	0.32		3500	5000	1500	480
Summa		0.60					1320

VÄRDERINGSLÄNGD

Fastighet och ägare Ägobeskrivning	Ägo- figur- nr	Förbättrad mark		Värde pr ha		Båtnad	
		åker, tomt	annan	före	efter	pr ha	pr ägofigur
		hektar	hektar	kronor	kronor	kronor	kronor
<u>Sammandrag.</u>							
<u>Ba 1/8 mtl Håslöv 16²¹.</u>							
Birger Nilsson							600
<u>Bb 1 5/8 mtl Håslöv 80¹.</u>							
Kronoegendom under allm.disp.							
Arr. Martin Olsson		9.29					16755
<u>Bc avst. Håslöv 78¹.</u>							
Sigfrid Andersson		0.43					700
<u>Be 1/16 mtl Håslöv 13⁷.</u>							
Axel Westesson		0.96					1975
<u>Bf 27/1024 mtl Håslöv 15⁴⁸.</u>							
Birger Nilsson		0.60					1320
<u>Summa</u>		11.28					21350

[illegible]

KOSTNADSFÖRSLAG

Läge	Längd m	Arbete, material e. d.	Antal	å-pris kr.	Kostnad kronor	Summa kronor
		till <u>Håslövs dikningsföretag 1956</u> i Gustaf Adolfs socken av Kristianstads län.				
0+00-11+34	1134	<u>Dikessträckan A-B.</u>				
0+00-2+71 2+80-6+30	621	Betongrör 300 mm (12") lm	621	7.00	4347:-	
6+30-11+34	504	Dito 225 mm (9") lm	504	4.50	<u>2268:-</u>	6615:-
0+00-2+71	271	Grävning, läggning samt di- kesjordens återfyllning lm	271	6.00	1626:-	
2+71-2+80	9	Vägrör 300 mm samt grävning, läggning, vägbanans iord- ningställande, jämte en in- tagningsbrunn uppströms vä- gen, utföres och bekostas av vägförvaltningen i Kristian- stads län och medräknas ej här		-	-	-
2+80-4+48	168	Grävning, läggning samt di- kedjordens återfyllning lm	168	3.50	588:-	
4+48-6+30	182	Dito Dito lm	182	5.00	910:-	
6+30-11+34	504	Dito Dito lm	504	4.00	<u>2016:-</u>	5140:-
0+00		Dikesöga enl. ritning st	1	150:-	150:-	
0+40,2+72,4+48, 6+30,7+83,8+61, 9+82,9+88,10+38, 11+34,		Intagningsbrunnar av betong med armerade lock och inre diam. = 700 mm st	10	80:-	<u>800:-</u>	950:-
		För oförutsedda fall, arbe- tets tillsyn m.m. tillägges c:a 10 %				1295:-
		<u>Summa kronor</u>				14000:-
		Håslövs boställe pr SKÅNES VIBY den 19 november 1956.				
		<i>Klas Westberg</i> statens lantbruksingenjör.				

Läge	Längd m	Arbete, material e. d.	Antal	å-pris kr.	Kostnad kronor	Summa kronor

Kostnadsfördelningsskildring
till Hälsörs dikebyggnadsförening 1956 i Gunter
Adolfs becken av Kristianstads län.

Färlighet och ägare.	Färlighet eller icke färlighet	Färlighetens värde		Färdelningstal	Beräknad kostnad		Färdelningens kostnad	
		Kr.	ö.		%	Kr.	ö.	Kr.
<u>Gustav Adolfs prästhus</u>								
Ba 1/8 mtl. Härlöv-16 ²¹ Birger Nilsson	likst.	600	-	2.810	393	40	18	85
<u>Bb 1/8 mtl. Härlöv-80' kronogårdens undan</u>								
allm. dir. an. Karlén Olsson	likst.	16.755	-	78.478	10.986	92	526	34
<u>Bc ant. Härlöv-78' Sigfrid Andersson</u>								
	likst.	700	-	3.278	458	92	21	98
<u>Bc 1/16 mtl. Härlöv-13⁷ Axel Westerman</u>								
	likst.	1.975	-	9.251	1.295	14	62	04
<u>Bt. 87/1024 mtl. Härlöv-15⁴⁸ Birger Nilsson</u>								
	likst.	1.320	-	6.183	865	62	41	47
<u>Summa</u>		<u>21.350</u>	-	<u>100.000</u>	<u>14.000</u>	-	<u>670</u>	<u>68</u>

Härlöv poställa för Skånes län den 19 november 1956.

Klar Westling, Ulf Westerman K. Summa. Siga

Sammandrag över förrättningskostnaderna vid
Håslövs dikningsföretag 1956 i Gustaf Adolfs socken av Kristian-
stads län.

Arvode till statsverket enligt lantbruksinge-

niörstaxan

482:-

Förrättningsmannens utlägg (annons, inbind-

ning av 2 band handlingar m.m.)

34.68

Godemännens resekostnadsp och traktaments-

ersättning

104.-

Hantlangning m.m.

50.-

Summa kronor

670.68

Håslövs boställe pr Skånes Viby den 19 nov. 1956.

Klas Westling

lantbruksingeniör, förrättningsman