



Registernummer.

Köpinge socken.

Aa	Gringelstad	116
Ab	"	114
Ac	"	179
Ad	"	56'
Ae	"	av 8 ³
Af	"	77
Ag	"	16 ⁵
Ah	"	184
Ai	"	162
Ak	"	54'
Al	"	131
Am	"	174
An	"	718
Ao	"	98
Ap	"	99
Aq	"	817

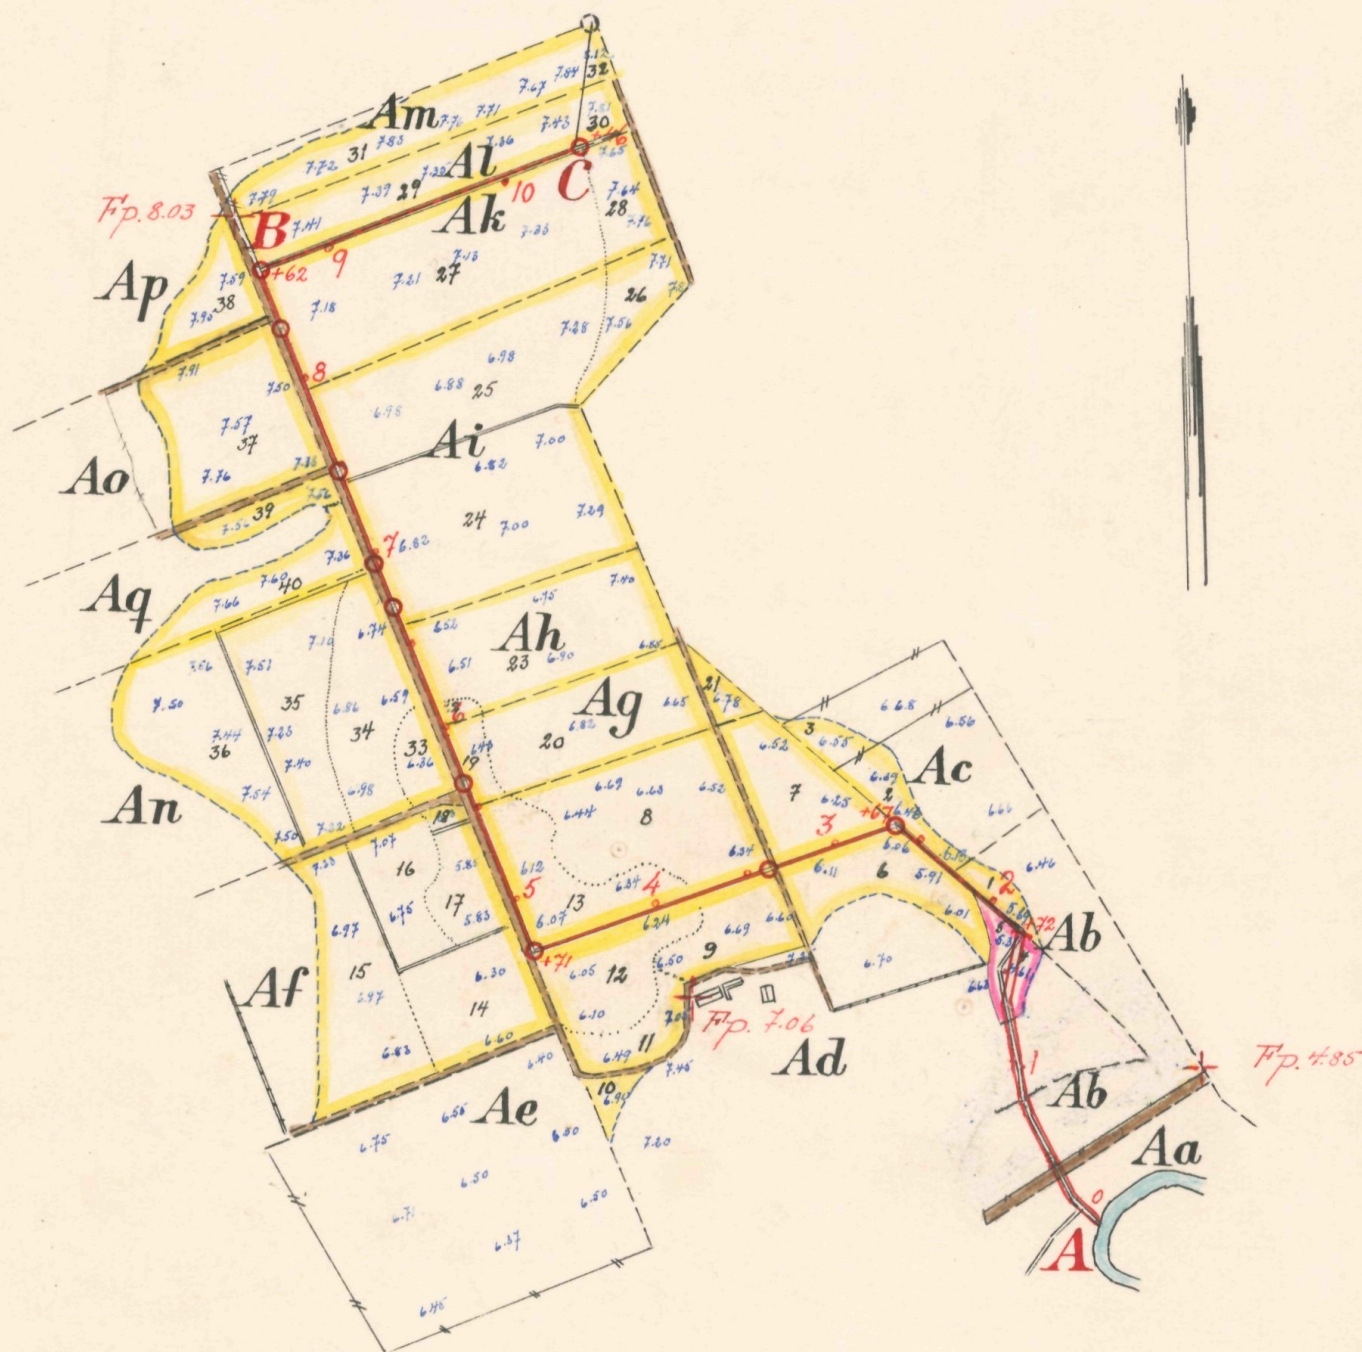

Skala 1:4000

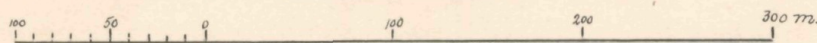

FÖRSLAG TILL

Gringelstads dikningsföretag 1956

I Köpinge

SOCKEN(-NAR) AV Kristianstads

LÄN

UPPRÄTTAT ÅR(-EN) 1955-56 { I } SAMBAND MED SYNSFÖRRÄTTNING ENL. VATTENLAGEN AV

ORIGINAL
KOPIA


Publissm
(NAMN)

e. o. lantbruksingenjör
(TITEL)


ANTAL RITN. ST. 2

L 2
LÄN LANTBRUKS-
STYRELSENS ARKIV



465

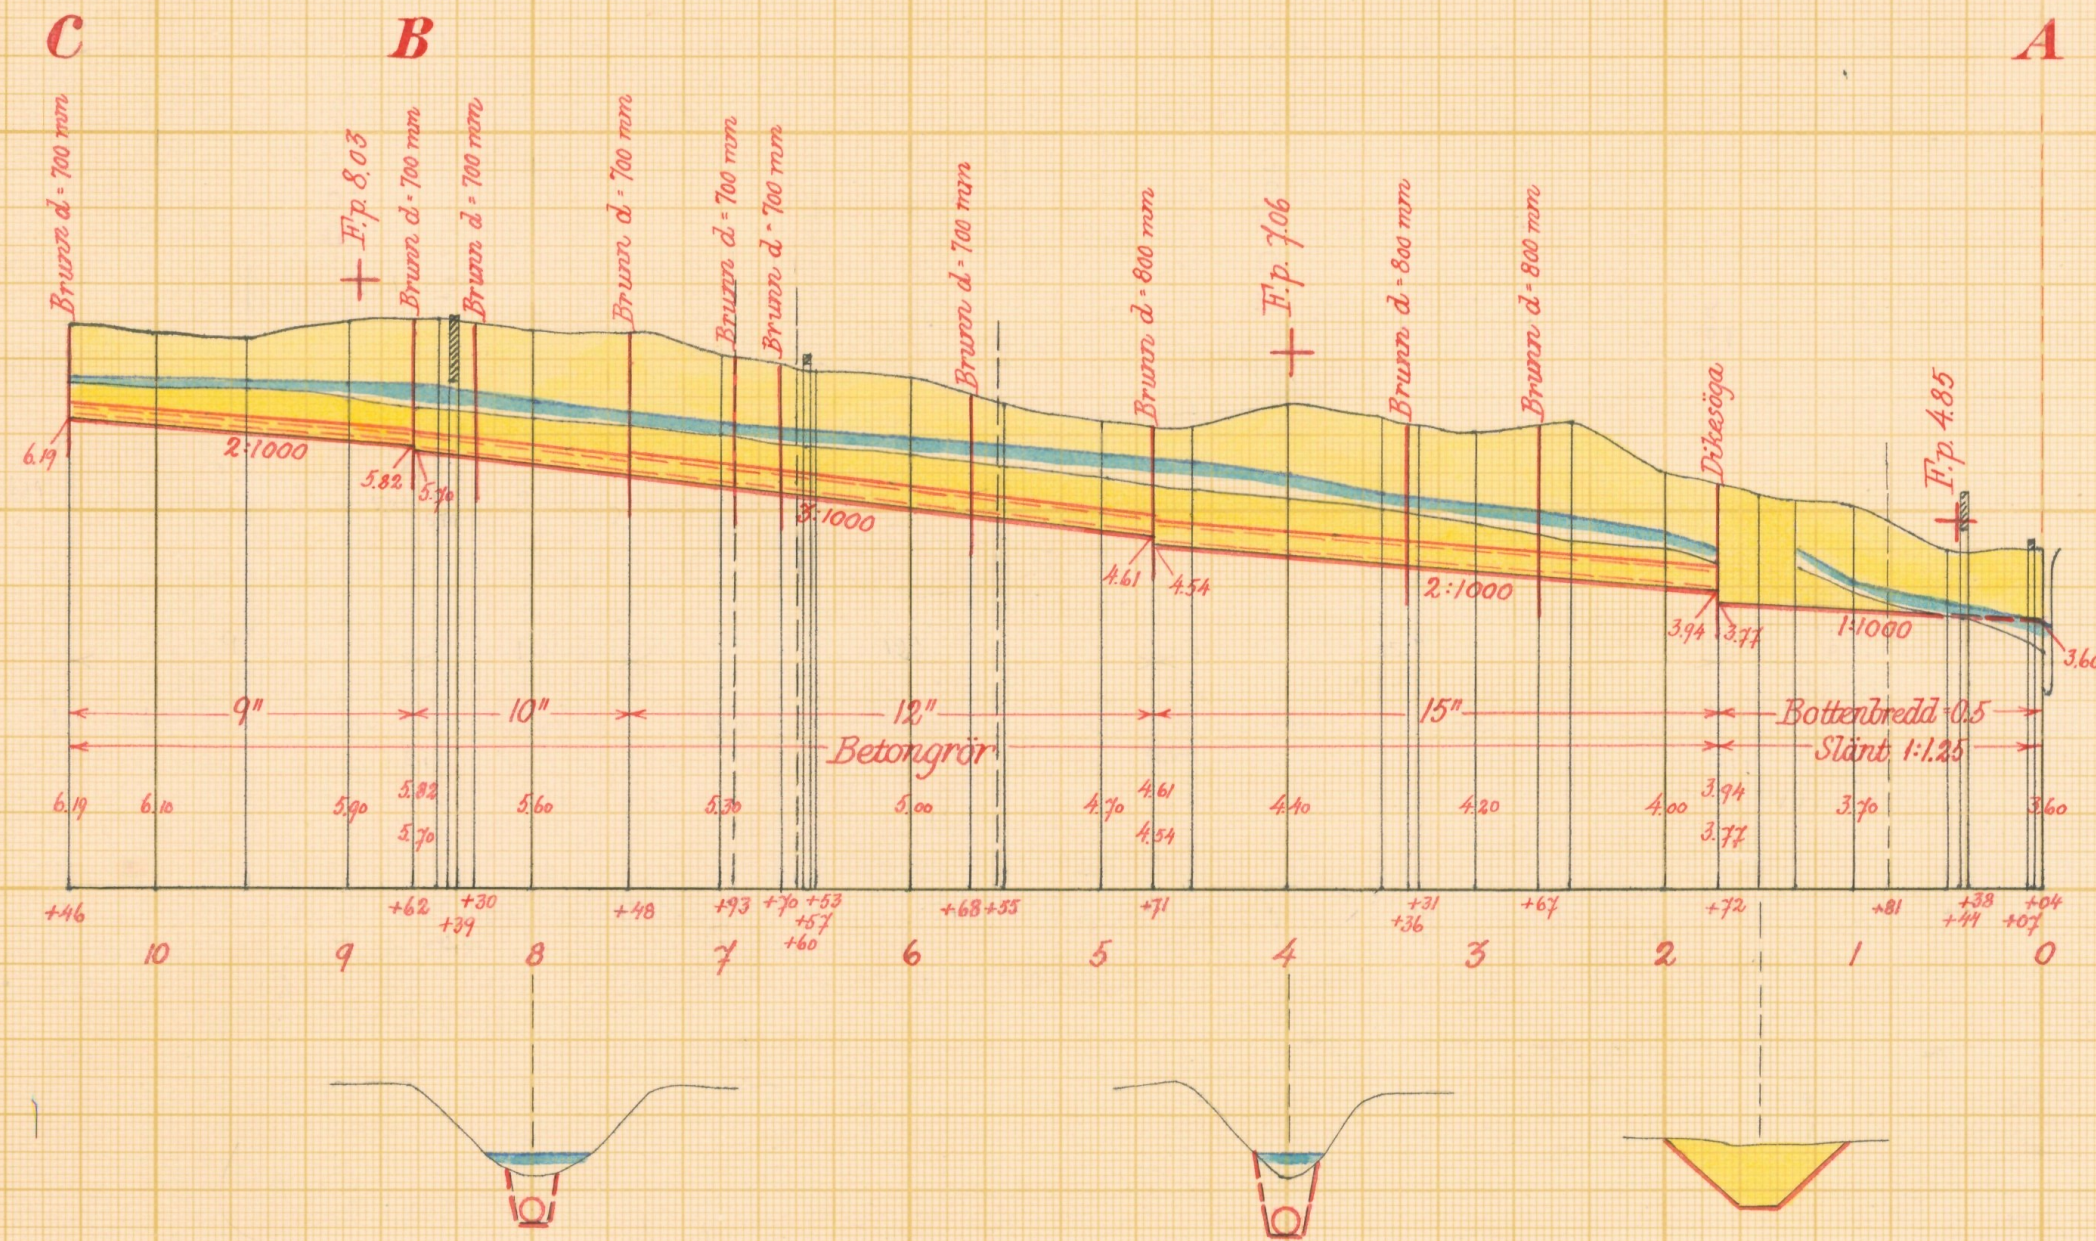

Typritning till intagningsbrunnar

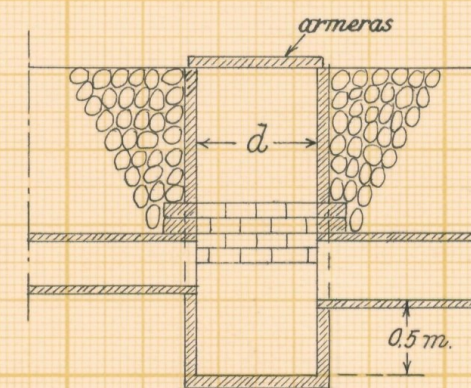

Förslag till dikesöga vid 1+72

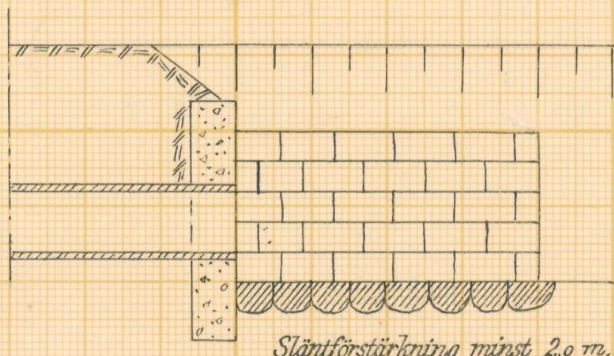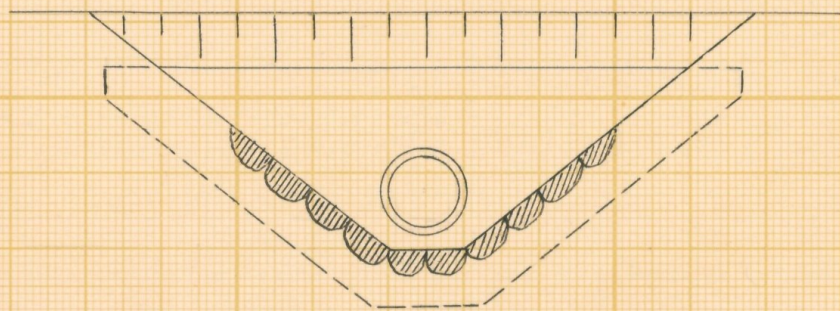


Betongmurarna rutarmeras med rundjärn ϕ 6 mm % 200 mm

Skalar:

för längd 1:4000

för höjd och sektioner 1:100

för detaljer 1:50

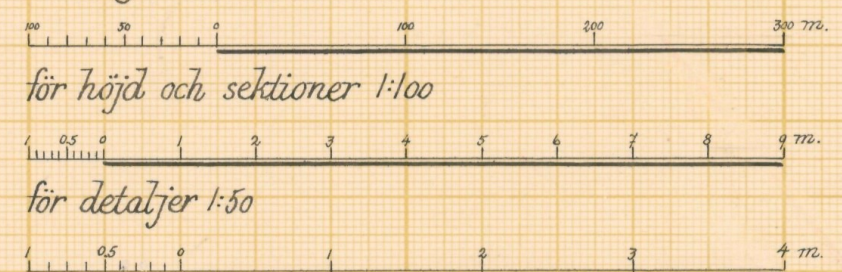

Förslag till		<u>Gringelstads dikningsföretag 1956</u>	
i Köpinge	socken (namn) av	Kristianstads	län
upprättat år (en)	1955-56	samband med syneförrättning enl. vattenlagen av	
Original			
Kopia	e. o. lantbruksingenjör		
Antal ritn. st.	2	KUNGL. LANTBRUKS-STYRELSENS ARKIV	Nr 465



Akt nr:

11-L2-465

Synehandlingar
rörande
Gringelstads
dikningsföretag 1956
i Köpinge socken
av Kristianstads län.

L 2 2 * 465

Nederbördsområde nr 88.

O R I G I N A L H A N D L I N G A R

rörande

torrläggning av mark inom Gringelstad i Köpinge socken av Kristianstads län; upprättade åren 1955-56 vid syneförrättning enligt vattenlagen av

Per Eriksson

e.o. lantbruksingenjör.

Handlingarna innehålla förutom titelblad trettioen (31) skrivna och paginerade sidor samt åtföljas av plan-, profil- och sektionsritningar i 2 blad.

ÖVERSIKTSKARTA.

Skala 1:100.000.



Generalstabsblad nr 6 (Kristianstad).

1.

Protokoll fört vid syneförrättning
enl. vattenlagen angående torrläggning
av mark inom Gringelstad i Köpinge socken
av Kristianstads län.

År 1955, den 3 november, kl 10 fm. inställde sig undertecknad
förrättningsman Bo Björkelund, Gringelstad för att enligt Läns-
styrelsens förordnande, bil 1 och 2 handlägga förrättningen. Kun-
görelser om sammanträdet, bil 3 och 4 hade införts i tidningen
Nyaste Kristianstadsbladet, Kristianstad och anslagits i Köpinge
kyrka, varjämte uppgivna sakägare fått meddelanden enligt bifogade
förteckning, bil 5.

Vid sammanträdet hade infunnit sig:

Gode män:

Skiftesgodemännen Olof Persson, Tings Nöbbelö och Johan Lundahl i
Gringelstad.

Sökande till förrättningen:

Frithiof Olsson, Gringelstad 16²

Otto Månsson, " 56¹

Gunnar Jönsson för sig och Anna Jönsson enl. fullmakt, bil 6.

Övriga sakägare:

Åke Nilsson, Gringelstad 54¹

Karin Svensson för sig och system Anna Svensson, Gringelstad
17⁴, dock utan fullmakt.

Arvid Nilsson, Gringelstad av 8³

Jan Olsson, arrendator till Gringelstad 16².

Nils Lindell, ny ägare till Gringelstad 8¹⁷.

§ 1.

Upplästes ansökningsen till förrättningen och Länsstyrelsens
med anledning härav utfärdade förordnande för lantbruksingenjör
Klas Westling, bil 1. Länsstyrelsen har i skrivelse den 3 oktober
1955 överfört detta förordnande på undertecknad förrättningsman,
vilken skrivelse även upplästes, bil 2.

§ 2.

Intet jäv fanns att anföra mot någon av synemännen.

§ 3.

Den i företaget ingående marken med dess avlopp hade under
år 1954 uppmätts och avvägts. De upprättade plan- och profil-
ritningarna förevisades, varvid hävden genomgicks och godkändes.

§ 4.

Sökandena påyrkade torrläggning till lämpligt djup av deras
i företaget ingående mark genom utförande av avloppet
sträckan 0 - 8+62, såsom öppet avlopp. Alternativt förslag med
täcktt ledning sträckan 1+72 - 8+62 skulle dock uträknas.

§ 5.

Beslöts, att därest diket skulle utföras som öppet avlopp enskilda trummorna vid punkt 3+35 och 8+40 skulle ombyggas på dikningsföretagets bekostnad. Inga andra trummor eller broar skulle ingå i företagets arbeten utan vederbörande markägare skulle svara för överkörslin. Ingen av de närvarande yrkade ersättning för mark tillfludiken och upplag, därest diket skulle utföras som öppet avlopp.

§ 6.

Därest avloppet skulle utföras som täckt ledning yrkade ingen av de närvarande på några ersättningar i samband med företagets utförande.

§ 7.

Meddelade Åke Nilsson, att om avloppet skulle utföras som täckt ledning sträckan 1+72 - 8+62, han vore beredd att förena sig med sökandena för att få det öppna diket i rågången mellan honom och Anton Malmgren igenlagt samtidigt. Rågångsdiket var ungefär 150 meter långt. (bil 9)


§ 8.

Meddelades, att nytt sammanträde i ärendet skulle hållas å samma plats som dagens fredagen den 2 december 1955 kl 10 fm.

§ 9.


Sedan protokollet upplästs och då intet vidare var att anföra avslutades sammanträdet.

Gringelstad den 3 november 1955.

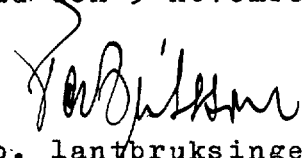
e.o. lantbruksingenjör

Såsom gode män:



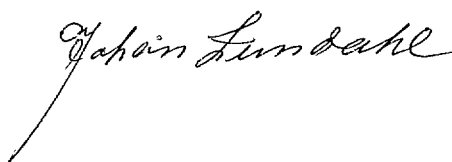

År 1955, den 2 december, kl 10 fm. inställde sig åter under-
tecknad förrättningsman hos Gunnar jönsson i Björkelund för att
fortsätta förrättningsens handläggning.

Vid sammanträdet hade infunnit sig:

Gode män:

Skiftesgodemännen Olof Persson i Tings Nöbbelöv och Johan Lundahl
i Gringelstad.

Delägare:

Åke Nilsson, Gringelstad 54¹
 Anton Malmgren, " 1³¹
 Arvid Nilsson, " av 8³
 Anders Andersson, " 11⁴ och 17⁹
 Fritiof Olsson, " 16²
 Nils Lindell, " 8¹⁷
 Gunnar Jönsson, " 7¹⁸, 9⁸⁻⁹
 Otto Månsson, " 56¹
 Arrendator Lave Nilsson, Gringelstad 17⁴

§ 10.

Sedan föregående sammanträde hade förslag till företagets utförande upprättats, dels med täckt ledning och dels med öppet avlopp. De upprättade förslagen förevisades.

§ 11.

Samtliga närvarande delägare önskade, att avloppet skulle utföras som öppet avlopp.

§ 12.

Meddelades, att nytt sammanträde i ärendet skulle hållas å samma ställe som dagens tisdagen den 13 december ¹⁹⁵⁵ kl. 10 fm.

§ 13.

Sedan protokollet upplästs och då intet vidare var att anföra avslutades sammanträdet.

Gringelstad den 2 dec. 1955

Olof Persson Gunnar Jönsson Johan Lundahl

År 1955, den 13 december, kl 10 fm. inställde sig åter under-tecknad förrättningsman hos Gunnar Jönsson i Björkelund för att fortsätta förrättningens handläggning.

Vid sammanträdet hade infunnit sig:

Gode män:

Skiftesgodemännen Olof Persson i Tings Nöbbelöv och Johan Lundahl i Gringelstad.

Delägare:

Fritiof Olsson, Gringelstad 16²
 Otto Månsson, " 56¹
 Gunnar Jönsson, " 7¹⁸, 9⁸⁻⁹ samt Anna Jönsson.
 Maria Thörn för egen del samt för Nils Thörn enl. fullmakt, bil
 7, Gringelstad 7⁷.
 Nils Lindell, Gringelstad 8¹⁷

§ 14.

Sedan föregående sammanträde hade fullständigt förslag till företagets utförande som öppet avlopp upprättats. Detta förslag förevisades delägarna.

§ 15.

Yrkade Maria Törn, samt Nils Lindell att företaget skulle utföras med rör. Av denna anledning uppsattes föreningsskrivelse för dessa, bil 8, vilken skrivelse upplästes samt vitsordades av synemännen.

§ 16.

Gunnar Jönsson, Otto Månsson och Fritiof Olsson ansågo för sin del, att en igenläggning av avloppet skulle ställa sig något för dyr, med ansågo synemännen, att företaget skulle utföras med rör så skulle de ej sätta sig emot detta.

§ 17.

Meddelades att, nytt sammanträde till lärendet skulle hållas hos Nils Lindell, Annelund, Gringelstad måndagen den 9 januari 1956, kl. 10 fm.

§ 18.

Sedan protokollet upplästes och då intet vidare fanns att anföra, avslutades sammanträdet.

Gringelstad den 13 dec. 1955

Olof Persson

Nils Lindell Johan Lundahl

År 1956, den 9 januari, kl 10 fm. inställde sig undertecknad förrättningsman hos Nils Lindell i Annelund för att fortsätta förrättningsens handläggning.

Vid sammanträdet hade infunnit sig:

Gode män:

Skiftesgodemännen Olof Persson i Tings Nöbbelöv och Johan Lundahl i Gringelstad.

Delägare:

Nils Lindell, Gringelstad	8 ¹⁷	
Fritiof Olsson,	"	16 ²
Gunnar Jönsson,	"	7 ¹⁸ och 9 ⁸⁻⁹
Betty Malmgren	"	1 ³¹
Maria Törn,	"	7 ⁷
Åke Nilsson,	"	54 ¹

§ 19.

Det sedan föregående sammantråde upprättade förslaget till företagets utförande med tillhörande handlingar och ritningar förevisades.

§ 20.

Upplästes synemännens utlåtande angående företaget.

§ 21.

Till ordförande i företagets styrelse valdes Fritiof Olsson, Framnäs, Gringelstad och till övriga ledamöter Otto Månsson, Björkenäs, Gringelstad och Gunnar Jönsson, Björkelund, Gringelstad. Att emottaga och förvara till företaget hörande handlingar och ritningar utsågs ordföranden.

§ 22.

Meddelades, att missnöje med förrättningen anföres genom ingivande av besvärsskrivelse i tre exemplar till Söderbygdens vattendomstol, Stockholm inom sextio dagar från nedanstående dag.

§ 23

Sedan protokollet upplästs och då intet vidare var att anföra avslutades syneförrättningen.

Gringelstad den 9 januari 1956

Sedviken Oluf Persson Johan Lundahl

Insändes till vederbörande lantbruksnämnd.

Nr. III M. -53-53 Ant. den

25 JUL 1953

till Landskansliet

i Kristianstads län

Till Länsstyrelsen i Kristianstads län.

Härmed anhålles om förordnande för behörig förrättningsman att handlägga syneförrättning enligt 10 kap. vattenlagen för torrläggning av ^{mlg}_{oss} tillhörig mark inom

Köpinge socken(-nar) av Kristianstads län.

Förrättningen avser uppmärkning av öppna diken i och

för beläggning av oss tillhöriga vatten-

här uppgives så fullständigt som möjligt företags beskaffenhet (dikning, åreglering, sjösänkning, invallning o. d.), vidare

skadade marker

företags omfattning (areal som skall torrläggas, avloppens längd o. d.), om flottled, damm, järnväg, landsväg o. d. beröres m. m.

Närmaste järnvägsstation

Meddelanden om förrättningen ställas till Fritiof Olsson, Gringelstad

Tel 46 Gringelstad.
titel, namn och fullständig adress samt telefon.

Kristianstad den 17 juli 1953

Sökandes namn:

Fastighet:

Fritiof Olsson för fastigheten 4. M.H. N=16⁹ Gringelstad.

Aug. Jönsson » » 1/32 mth. nr 9 Gringelstad

W. Mannen " " Nr 56 Gringelstad

Förutom nämnda, sökandena tillhöriga fastigheter, väntas nedanstående ägare och fastigheter bliva berörda av företaget.

Icke sökandes namn:

Fastighet:

Ture Persson	ägare av fastigheten	N ^o 14	Lynghy	E. veröc
Anders Andersson	» » »	N ^o 11	Gringehstad	
Nils Toim	» » »	N ^o 7	Gringehstad	
Harald Hansson		N ^o 13	Gringehstad	
Jön Persson skribent		N ^o 17	Gringehstad	

Lantbruksnämnden får till förrättningsman föreslå:

den 19

På Lantbruksnämndens vägnar:

LÄNSSTYRELSEN

I

KRISTIANSTADS LÄN

LANDSKANSLIET

Till Statens lantbruksingeniör Klas Westling,

Kristianstad.

Jämlikt 10 kap. 33 § vattenlagen finner länsstyrelsen på
därom av Fritiof Olsson, Gringelstad, m.fl. gjord ansökan skä-
ligt förordna Eder att i enlighet med föreskrifterna i nämnda
lag, därest laga hinder ej möter, verkställa syneförrättning
för torrläggning av sökandena tillhörig vattenskadad mark inom Köpinge soc-
ken, Kristianstads län.

Kristianstad i landskansliet den 30 juli 1953.

På länsstyrelsens vägnar:


T. Allard
H. Wikström

IIIM 53 53

Nr 1391:III.

Länsstyrelsen
i
Kristianstads län
Landskansliet

Till E.o. lantbruksingenjören Per Eriksson,
Kristianstad.

Genom beslut nedannämnda dagar har länsstyrelsen förordnat statens lantbruksingenjör Klas Westling i Kristianstad att jämlikt 10 kap. 33 § vattenlagen verkställa syneförrättningar, nämligen

den 30 juli 1953 inom Gringelstad i Köpinge socken och

På därom av lantbruksnämnden i länet gjord framställning finner länsstyrelsen skäligt förordna Eder att i stället för Westling verkställa ifrågavarande förrättningar.

Kristianstad i landskansliet den 3 oktober 1955.

På länsstyrelsens vägnar:

T. Allard

H. Wikström.

Rätt avskrivet intyga:

E. Olsson

G. Larsson

IIIM 64 55

Nr 2642.

K U N G Ö R E L S E

Syneförrättning enl. vattenlagen rörande torrläggning av mark inom Gringelstad nr:ris 1, 7, 8, 9, 11, 16, 17, 18, 54 och 56 i Köpings socken av Kristianstads län, kommer att handläggas vid sammanträde hos lantbr. August Jönsson, Björkelund, Gringelstad, torsdagen den 3 nov. 1955 kl. 10 fm., då sakägare hava att tillstädeskomma för utförande av sin talan.

Kristianstad den 10 oktober 1955.

Per Eriksson.
e. o. lantbruksingenjör.


Nyaste Kristianstadsbladet,
onsdagen den 12 oktober 1955.

Lantbruksingenjörens kungörelse rörande syneförrättning den 3 nov. 1955 kl. 10 f.m. inom Gringelstad n:ris 1,7,8 m.fl. i Köpinge socken av Kristianstads län.

K U N G Ö R E L S E.

Syneförrättning enl. vattenlagen rörande torrläggning av mark inom Gringelstad n:ris 1,7,8,9,11,16,17,18,54 och 56 i Köpinge socken av Kristianstads län, kommer att handläggas vid sammanträde hos lantbr. August Jönsson, Björkelund, Gringelstad, torsdagen den 3 nov. 1955 kl. 10 f.m., då sakägare hava att tillstädeskomma för utförande av sin talan.

Kristianstad den 10 oktober 1955.

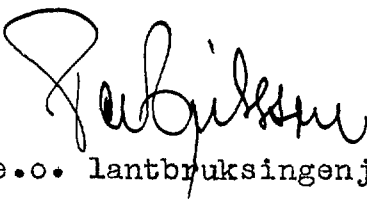
e.o. lantbruksingenjör.

Anslaget i laga ordning
i Köpinge församling
den 16 oktober 1955

Beaktande av Pastor för Kristianstads län


Avsänd till pastorsämbetet i Köpinge socken den 10 okt. 1955.

F Ö R T E C K N I N G

över nedanstående dag avsända kungörelser, kallelser och meddelanden angående sammanträdet vid syneförrättning enligt vattenlagen rörande torrläggning av mark inom Gringelstad n:ris 1,7,8,9,11,16, 17,18,54 och 56 i Köpinge socken hos lantbr. August Jönsson, Björkelund, Gringelstad, torsdagen den 3 nov. 1955 kl. 10 f.m.

Annons i Tidningen Kristianstadsbladet,	KRISTIANSTAD
Kungörelse till pastorsämbetet i Köpinge socken,	GÄRDS KÖPINGE
Kallelse till skiftesgodeman Oscar Lindahl, Månslanda 1,	"
" " " Johan Lundahl,	GRINGELSTAD
Meddelande till Lantbr. Thure Persson, Lyngby 14,	EVERÖD
" " " Anders Andersson, Gringelstad 11,	GRINGELSTAD
" " " Otto Månsson, Björkenäs,	GRINGELSTAD
" " " Arvid Nilsson, Gringelstad 63,	"
" " " Nils Törn,	" 43,
" " " Harald Hansson,	" "
" " " Fritiof Olsson,	" 16,
" " " Åke Nilsson,	" 8,
" " Tegelbruksarb. Anton Malmgren,	" 17,
" " Fr. Anna Svensson, Köpinge 1,	GÄRDS KÖPINGE
" " " Karin Svensson,	" 1,
" " Lantbr. August Jönsson, Gringelstad 9,	GRINGELSTAD
" " " Nils Lindell,	"

Kristianstad den 10 okt. 1955.

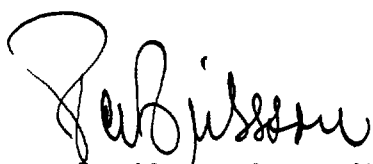
e.o. lantbruksingenjör.

FULLMAKT

för Gunnar Jönsson eller den, han i sitt ställe sätter
 att vid syneförrättning enligt vattenlagen för torrläggning av mark till-
 hörande Gringelstad n:r 9
 i Tropinge socken av Kristianstads län
 å..... vägnar föra talan samt ingå förening och göra yrkande, som i 10 kap.
 58 § vattenlagen omförmäles, ävensom att söka lån av statsmedel till kost-
 nader för företaget. Ombudets laga åtgärder godkännas.

Björkelund den 3/11 1955
Anna Jönsson
Gringelstad

Bevittnas:

Jan Olsson Offo Männen

FULLMAKT

för Maria Thörn eller den, han i sitt ställe sätter
att vid syneförrättning enligt vattenlagen för torrläggning av mark till-
hörande Gringelstad 1, 7, 8, 9, 11, 16, 17, 18, 54 och 56
i Köpinge socken av Kristianstads län
å mina vägnar föra talan samt ingå förening och göra yrkande, som i 10 kap.
58 § vattenlagen omförmäles, ävensom att söka lån av statsmedel till kost-
nader för företaget. Ombudets laga åtgärder godkännas.

Gringelstad den 13 december 1955.

Nils Thörn

Bevittnas:

Johan Lundahl

Olof Persson

Förening.

Undertecknade förenar sig härmed med sökandena till den syneförrättning, som avser torrläggning av vattenskadad mark tillhörande Gringelstad 1,7,8,9,11,16,17,18,54 och 56 i Köpinge socken av Kristianstads län, samt yrkar, att företaget utföres med rör, så att våra marker torrläggas på ett för oss ändamålsenligt sätt.

Gringelstad den 13 december 1955.

Nils Lindell

Maria Höm.

Bevittnas:

Att-Männan

Fritiof Ohlson.

Ovanstående förening vitsordas:

Olof Persson
Johan Sundahl

F Ö R E N I N G .

Undertecknad förenar sig härmed med sökandena till den syneförrättning, som avser torrläggning av mark i Gringelstad 54¹ m. fl. fastigheter i Köpinge socken samt yrkar, att företaget utsträcker så, att jämväl mig tillhörig mark på ett ändamålsenligt sätt kan torrläggas.

Gringelstad den 2 dec. 1955.

The Winner

Bevittnas:

Lage Skuttsen

Salomon

Ovanstående förening vitsordas:

Salomon

Oluf Persson Johan Lundahl

S Y N E M Ä N N E N S U T L Å T A N D E

angående

Gringelstads dikningsföretag 1956, avseende utförande av vattenavlopp för torrläggning av mark inom Gringelstad nr 1, 7, 8, 9, 11, 16, 17, 18, 54 och 56 i Köpinge socken av Kristianstads län. Avgivet vid syneförrättning enligt vattenlagen åren 1955 och 1956.

Företagets ändamål och omfattning.

Enligt ansökningsen till förrättningen och Länsstyrelsens med anledning härav utfärdade förordnande för förrättningsmannen avser detta företag att vinna bättre torrlägnings- och bruksningsmöjligheter för den på bifogade översiktskarta med gul färg betecknade marken, belägen ca 3,5 km SV Köpinge kyrka.

Syneförrättningen omfattar utförande av avloppet, betecknat A-B-C, vilket å hithörande plankarta utmärkts med heldragen, röd linje. Med hänsyn till yrkanden m.m. i 4, 7, 15 och 16 §§ förrättningsprotokollet samt ändamålet med dikningen och förhållandena i övrigt bestämma synemännen, att avloppet skall utföras som täckt ledning sträckan 1+72-B-C och som öppet avlopp sträckan A-1+72.

Sträckan 7+76-B-C ingår i ett förslag till nygrävning av avloppsdiken från nr 17 Gringelstad upprättat vid syn enligt dikningslagen år 1920 av statens lantbruksingenjör Lennart Holmström.

Företaget ingår i Helgeåns nederbördsområde nr 88 och är att hänföra till dikning.

Laga hinder mot företagets utförande anse synemännen icke kunna möta.

Nederbördsområde och dimensionering.

Företagets nederbördsområde, vars gräns på översiktskartan betecknats med en blå linje har bestämts med ledning av rikets allmänna kartverks ekonomiska kartor över trakten.

Vid bestämmande av avloppets dimensioner ha synemännen utgått från en största avrinning av 1 sekundliter per hektar.

De olika ledningssträckornas dimensioner och lutningar m.m. framgå av följande tabell:

Sträcka	Neder- börds- område	Avrinning	Ledningens lutn. dim.	Öppna avloppets botten- sido- botten- bredd lutn. lutn.		
	har	l/s	o/oo	m		o/oo
A - 1+72	57	57		0,5	1:1,25	1
1+72-2+67	55	55	2	15"		
2+67-3+36	52	52	2	15"		
3+36-4+71	50	50	2	15"		
4+71-5+68	46	46	3	12"		
5+68-6+70	42	42	3	12"		
6+70-6+93	40	40	3	12"		
6+93-7+48	36	36	3	12"		
7+48-8+30	32	32	3	10"		
8+30-8+62	28	28	3	10"		
8+62-10+46	16	16	2	9"		

För övrigt hänvisas till plankarta, profil- och sektions-
ritningar jämte kostnadsförslag.

Båtnadsuppskattning.

Värdering av den mark, som ansetts beroende av företagets ut-
förande har verkställtts av synemännen enligt i vattenlagen 7 kap.
22 § och 10 kap. 60 § meddelade bestämmelser. Båtnaden utgöres av
såväl alstringsbåtnad som bruksningsbåtnad. Värderingen finnes re-
dovisad i värderingslängden, bil A.

Ersättningar.

Av paragraf 6 i förrättningsprotokollet framgår, att sakägarna
förklarat sig utan anspråk på ersättning tåla intrång av dike och
upplag i samband med företagets utförande. Med anledning härav finnes
ej skäl föreskriva, att ersättning skall gäldas för dylikt intrång.

Ersättning skall ej heller utgå för den skada, som kan väntas
uppkomma genom transport och uppläggning av rör och andra materialier
längs avloppet.

Vid framtida rensningar av avloppet skola några ersättningar
ej heller utgå.

Kostnad och nytta av företaget.

Enligt kostnadsförslaget, bil B uppgår kostnaden för företaget,
synekostnaderna ej inräknade till 12.000 kronor.

Den genom företagets utförande uppkommande båtnaden har av
synemännen enligt värderingslängden, bil A uppskattats till 13.317
kronor.

Kostnadsfördelning.

Någon anledning till avdelningsbildning inom företaget för
jämkning av kostnaderna mellan fastigheterna i detsamma enligt
grunder i vattenlagen 7 kap. 24 § föreligger ej. I kostnaderna

för arbetena inom företaget skola därför ägarna till marken deltaga i förhållande till båtnadsvärdet av denna mark dock med iakttagande av bestämmelserna i vattenlagen 7 kap. 27 § och 10 kap. 80 §.

I kostnadsfördelningslängden för företaget, bil C finnes med iakttagande av ovanstående grunder angivet vars och ens delaktighet i förbättringsvärde och procenttal samt den kostnad, som enligt det upprättade kostnadsförslaget åligger varje delägare.

Kostnaderna för syneförrättningen gäldas av sakägarna i företaget i förhållande till vars och ens andel i kostnaderna för torrlägningsarbetet och i övrigt med iakttagande av bestämmelserna i vattenlagen 10 kap. 79 och 80 §. Förrättningskostnaderna förskjutas av sökanden vid förrättningens avslutande.

Trummor och broar.

Inga trummor eller broar skola ingå i företagets arbeten.

Framtida underhåll.

Företaget skall för framtiden underhållas i förslagsenligt skick. Kostnaderna för företagets underhåll bestridas av sakägarna efter samma grunder, som gälla för arbetets första utförande. Kostnad för åtgärd, som föranletts av enskild sakägares åverkan eller försummelse uttages dock av denne. - Framtida underhåll av sträckan 7+76-B-C åvilar detta företag.

Fixpunkter.

Fixpunkterna i företaget äro lagligen skyddade och få alltså ej övertäckas eller förstöras. Önskar jordägare borttaga fixpunkt, skall han göra anmälan härom till lantbruksingenjören, vilken då låter avväga annan lämplig fixpunkt. Kostnaden för lantbruksingenjörens i sådant hänseende företagna förrättning gäldas av dikningsföretaget. Fixpunkternas läge i plan framgå av plankartan, deras höjdlägen och utseende av påskrift å profilritningen.

Domstolsavgift.

Avgift enligt vattenlagen 11 kap. 95 § skall icke utgå för detta företag.

Verkställighet.

Innan arbetet får påbörjas, skall denna syneförrättning ha vunnit laga kraft, samt länsstyrelsen i Kristianstads län ha underrättats angående styrelseval.

Arbetsstyrelse.

Enär sakägarna äro flera än två, skall företagets angelägenheter handhas av en arbetsstyrelse, som väljes på allmänt sammanträde med sakägarna enligt föreskrifterna i vattenlagen 7 kap. 64 §.

Arbetsstyrelsens åliggande är bl.a.

att jämlikt föreskrifterna i vattenlagen 7 kap. 62 § anmäla styrelseval hos länsstyrelsen,

- att genom infordrande av anbud eller på annat lämpligt sätt bortsätta arbetena på förmånligaste sätt till entreprenör, som kan godkännas av lantbruksingenjören i länet,
- att själv och med biträde av sakkunnig person övervaka arbetets utförande i överensstämmelse med det upprättade förslaget,
- att verkställa behövliga utdebiteringar och fördelningar av kostnader,
- att föra räkenskaper över arbetet och årligen redovisa dessa för delägarna,
- att för sistnämnda ändamål och då så eljest kan finnas nödigt kalla delägarna till sammanträde i den ordning, som föreskrives i vattenlagen 7 kap. 64 §,
- att vid alla sammankomster föra protokoll, vilket skall vara tillgängligt för delägarna senast 14 dagar efter sammanträdet,
- att ombesörja dikets vidmakthållande och upprensning,
- att i övrigt vidtaga alla åtgärder, som kunna befrämja arbetets verkställande och vidmakthållande.

Till företaget hörande kartor och handlingar skola förvaras av därtill utsedd person och av denne hållas tillgängliga för envar, som vill taga del av desamma eller göra anteckningar eller avskrifter.

Arbetsföreskrifter.

Med avseende å företaget stadga synemännen i övrigt jämlikt vattenlagen 10 kap. 62 §.

- att företaget skall benämnas Gringelstads dikningsföretag 1956,
- att arbetet skall vara fullbordat före utgången av år 1960,
- att arbetet skall anses lagligen fullbordat då godkännande avsyningsbevis lämnats av lantbruksingenjören eller den han i sitt ställe sätter,
- att arbetet skall utföras enligt det upprättade förslaget, dock att mindre ändringar, som under arbetets utförande kunna visa sig lämpliga beträffande dikets läge och annat, som ej inverkar minskande på torrläggningens djup eller på avrinningen, och varom berörda sakägare äro eniga, må efter hörande av lantbruksingenjören företagas,
- att cementrören skola gjutas av svensk cement, att de skola godkännas av lantbruksingenjören eller dennes ombud, innan de nedläggas och att deras läge skall kontrolleras av lantbruksingenjören eller dennes ombud, innan de få höljas,
- att rensning av brunnar skall ske minst två gånger årligen och så ofta behov därav föreligger. Koppling direkt till rörsträng förbjudes, såvida ej lantbruksingenjören därtill givit sitt medgivande,

att jord och sten å sträckan A-1+72 skola läggas minst en meter från den nya dikeskanten och med en lutning mot denna ej brantare än 1:1, varjämte öppningar för dagvattnets avledande anordnas vid svackor i marken och vid tillstötande diken, att därest så erfordras, markägare låter uppsätta nödiga hägnader, så att det öppna avloppet ej skadas av betande kreatur, att den, som åtagit sig arbetet, ej må erhålla slutlikvid, förrän arbetet i sin helhet godkänts av lantbruksingenjören eller den han i sitt ställe sätter.

Besvärshänvisning.

Missnöje med detta utlåtande eller med förrättningen i övrigt anföres genom ingivande av besvärsskrivelse i tre exemplar till Söderbygdens vattendomstol, Stockholm inom sextio dagar från nedanstående dag.

Gringelstad den 9 januari 1956.

Subissen

förrättningsman

Såsom gode män:

Olof Persson Johan Lundahl

Fastighet och ägare Ägobeskrivning	Ägo- figur- nr	Förbättrad mark		Värde pr ha		Båtnad		
		åker, tomt	annan	före	efter	pr ha	pr ägofigur	
		hektar	hektar	kronor	kronor	kronor	kronor	
till "Gringelstads dikningsföretag 1956" 1								
Köpinge socken av Kristianstads län.								
4								
Ab 11/192 mtl Gringelstad 11.								
Anders Andersson								
Älstringsbåtnad:								
åker, mylla på grus o.sand	1	0.07		1800	2000	200	14:--	
Summa		0.07					14:--	
Brukningsbåtnad:								
sträckan 1+72-2+26, 54 m å	2:-						108:--	
Summa							108:--	
Totalsumma								122:--
9								
Ac 3/224 mtl Gringelstad 17.								
Anders Andersson								
Älstringsbåtnad:								
åker, mylla på grus o.sand	2	0.11		1800	2000	200	22:--	
" , "	3	0.08		1900	2000	100	8:--	
Summa		0.19					30:--	
Brukningsbåtnad:								
sträckan 2+26-2+67, 41 m å	2:-						82:--	
Summa							82:--	
Totalsumma								112:--
1								
Ad - Gringelstad 56.								
Otto Månsson.								
Älstringsbåtnad:								
skog	4	0.04		200	400	200	8:--	
"	5	0.06		240	400	160	10:--	
åker, mylla på grus	6	0.34		1600	2000	400	136:--	
" , "	7	0.35		1600	2000	400	140:--	
Överföres		0.69	0.10				294:--	

Fastighet och ägare Ägobeskrivning	Ägo- figur- nr	Förbättrad mark		Värde pr ha		Båtnad	
		åker, tomt	annan	före	efter	pr ha	pr ägofigur
		hektar	hektar	kronor	kronor	kronor	kronor
Överfört		0.69	0.10				294:--
åker, mylla på grus	8	0.80		1400	2000	600	480:--
" , "	9	0.25		1600	2000	400	100:--
" , "	10	0.05		1800	2000	200	10:--
" , "	11	0.16		1400	2000	600	96:--
" , torvmylla på sand	12	0.34		800	2000	1200	408:--
" , "	13	0.35		800	2000	1200	420:--
Summa		2.64	0.10				1808:--
<u>Brukningsbåtnad:</u>							
sträckan 2+10-2+67, 57 m å	2:--						114:--
" 2+67-4+71, 204 " "	7:--						1428:--
" 4+71-5+55, 84 " "	3:--						252:--
Summa							1794:--
Totalsumma							3602:--
<u>Af avs. Gringelstad 7.</u>							
<u>Nils Thörn.</u>							
<u>Alstringsbåtnad:</u>							
åker, torvmylla på sand	14	0.37		1100	2000	900	333:--
" , mylla på sand	15	0.55		1700	2000	300	165:--
" , "	16	0.27		1400	2000	600	162:--
" , torvmylla på sand	17	0.18		600	2000	1400	252:--
" , "	18	0.02		600	2000	1400	28:--
Summa		1.39					940:--
<u>Ag 17/192 mtl Gringelstad 16.</u>							
<u>Harald Hansson.</u>							
<u>Alstringsbåtnad:</u>							
åker, torvmylla på sand	19	0.09		800	2000	1200	108:--
" , "	20	0.53		1000	2000	1000	530:--
" , "	21	0.06		1400	2000	600	36:--
Summa		0.68					674:--

VÄRDERINGSLÄNGD

Fastighet och ägare Ägobeskrivning	Ägo- figur- nr	Förbättrad mark		Värde pr ha		Båtnad	
		åker, tomt	annan	före	efter	pr ha	pr ägofigur
		hektar	hektar	kronor	kronor	kronor	kronor
överfört		0.68					674:--
<u>Brukningsbåtnad:</u>							
sträckan 5+55-6+00, 45 m å	3:--						135:--
Summa							135:--
<u>Totalsumma</u>							809:--
Ah 93/1600 mtl Gringelstad 18 ⁴ .							
<u>Harald Hansson</u>							
<u>Alstringsbåtnad:</u>							
åker, torvmylla på sand	22	0.02		800	2000	1200	24:--
" , "	23	0.70		1100	2000	900	630:--
Summa		0.72					654:--
<u>Brukningsbåtnad:</u>							
str. 6-6+60, 60 m å	3:--						180:--
Summa							180:--
<u>Totalsumma</u>							834:--
A1 1/4 mtl Gringelstad 16 ² .							
<u>Frithiof Olsson</u>							
<u>Alstringsbåtnad:</u>							
åker, torvmylla på sand	24	1.07		1000	2000	1000	1070:--
" , "	25	0.86		1000	2000	1000	860:--
" , mylla på sand	26	0.20		1500	2000	500	100:--
Summa		2.13					2030:--
<u>Brukningsbåtnad:</u>							
str. 6+60-7+95, 135 m å	3:--						405:--
Summa							405:--
<u>Totalsumma</u>							2435:--
Ak avst. Gringelstad 54 ¹ .							
<u>Åke Nilsson</u>							
<u>Alstringsbåtnad:</u>							

Fastighet och ägare Ägobeskrivning	Ägo- figur- nr	Förbättrad mark		Värde pr ha		Båtnad	
		åker, tomt	annan	före	efter	pr ha	pr ägofigur
		hektar	hektar	kronor	kronor	kronor	kronor
Åker, torvmylla på sand	27	1.12		1100	2000	900	1008:--
" , mylla på sand	28	0.18		1500	2000	500	90:--
Summa		1.30					1098:--
<u>Brukningsbåtnad:</u>							
sträcken 7+95-8+62, 67 m å	3:--						201:--
" 8+62-10+46, 184 m å	2:50						460:--
Summa							661:--
Totalsumma							1759:--
<u>Al 1/810 mtl Gringelstad 1³¹.</u>							
<u>Anton Malmgren.</u>							
<u>Alstringsbåtnad:</u>							
Åker, torvmylla på sand	29	0.50		1300	2000	700	350:--
" , mylla på sand	30	0.05		1700	2000	300	15:--
Summa		0.55					365:--
<u>Brukningsbåtnad:</u>							
sträcken 8+62-10+46, 184 m å	2:50						460:--
Summa							460:--
Totalsumma							825:--
<u>Am 11/128 mtl Gringelstad 17⁴.</u>							
<u>Anna och Karin Svensson.</u>							
<u>Alstringsbåtnad:</u>							
Åker, mylla på sand	31	0.50		1800	2000	200	100:--
" , "	32	0.03		1900	2000	100	3:--
Summa		0.53					103:--
<u>An 5/96 mtl Gringelstad 7¹⁸.</u>							
<u>August Jönsson</u>							
<u>Alstringsbåtnad:</u>							
Åker, torvmylla på sand	33	0.12		600	2000	1400	168:--
" , "	34	0.46		900	2000	1100	506:--
Överföres		0.58					674:--

VÄRDERINGSLÄNGD

Fastighet och ägare Ägobeskrivning	Ägo- figur- nr	Förbättrad mark		Värde pr ha		Båtnad	
		åker, tomt	annan	före	efter	pr ha	pr ägofigur
		hektar	hektar	kronor	kronor	kronor	kronor
Överfört		0.58					674:--
åker, mylla på sand	35	0.52		1400	2000	600	312:--
" , "	36	0.57		1800	2000	200	114:--
Summa		1.67					1100:--
8							
<u>Ap 1/32 mtl Gringelstad 9 .</u>							
<u>August Jönsson</u>							
<u>Alstringsbåtnad:</u>							
åker, torvmylla på sand	37	0.63		1400	2000	600	378:--
Summa		0.63					378:--
9							
<u>Ap 1/24 mtl Gringelstad 9 .</u>							
<u>August Jönsson</u>							
<u>Alstringsbåtnad:</u>							
åker, mylla på sand	38	0.20		1500	2000	500	100:--
Summa		0.20					100:--
17							
<u>Aq 1/48 mtl Gringelstad 8 .</u>							
<u>Lagf.äg. Jöns Persson (nuv.</u>							
<u>inneh. Nils Lindell)</u>							
<u>Alstringsbåtnad:</u>							
åker, mylla på sand	39	0.12		1600	2000	400	48:--
" , "	40	0.30		1500	2000	500	150:--
Summa		0.42					198:--
<u>Sammandrag:</u>							
<u>Kristianstads län.</u>							
<u>Köpinge socken.</u>							
4							
<u>Ab 11/192 mtl Gringelstad 11 .</u>							
Anders Andersson		0.07			14	108	122
9							
<u>Ac 3/224 mtl Gringelstad 17 .</u>							
Anders Andersson		0.19			30	82	112
1							
<u>Ad --- Gringelstad 56 .</u>							
Överföres		0.26			44	190	234

Läge	Längd m.	Arbete, material e. d.	Antal	å-pris kr.	Kostnad	Summa
					kronor	kronor
Gringelstads dikningsföretag 1956.						
0+00-1+72	172	Schaktning för öppet avlopp, röjning av träd och buskar m.m.	m ³ 270	3:50	945:--	945:--
1+72-7+48	576	Schaktning för täckt ledning, rörens läggning och dikesjor- dens återfyllning	m 576	3:50	2016:--	
7+48-10+46	298	Dito Dito	" 298	3:--	894:--	2910:--
1+72-4+71	299	15" betongrör med muff	" 299	9:--	2691:--	
4+71-7+48	277	12" " " "	" 277	7:--	1939:--	
7+48-8+62	114	10" " " "	" 114	5:50	627:--	
8+62-10+46	184	9" " " "	" 184	4:50	828:--	6085:--
1+72		Utlopp av betong enl. ritning.			200:--	
2+67,3+36,4+71		Brunnar av betong med armera- de lock, d= 800 mm	st 3	120:--	360:--	
5+68,6+70,6+93,						
7+48,8+30,8+62,		Dito, d = 700 mm	" 7	100:--	700:--	
10+46						1260:--
						11200:--
		För oförutsedda fall, arbetets tillsyn m.m.				800:--
10+46		<u>Summa</u>				12000:--
Gringelstad den 9 januari 1956.						
Tabjörn						

[illegible]

KOSTNADSFÖRDELNINGSLÄNGD

till "Gringelstads dikningsföretag 1956" i

Köpinge socken av Kristianstads län.

Fastighet, Högare m.m.	Sökande el. icke sökande	Förbättringsvärde		Fördelningstal	Beräknad kostnad		Förrättningskostnad.	
		Kr	öre		Kr	öre	Kr	öre
1.	2.	3.		4.	5.		6.	
Ab 11/192 mtl Gringelstad 11 ⁴ Anders Andersson	ej sök.	122	-	0.916	109:92		7:98	
Ao 3/224 mtl Gringelstad 17 ⁹ D:sme	"	112	-	0.841	100:92		7:33	
Ad -- " 56 ¹ Otto Månsson	sök.	3602	-	27.048	3245:76		235:70	
Af avs. " 7 ⁷ Nils Thörn	likst. m.sök.	940	-	7.059	847:08		61:51	
Ag 17/192 mtl " 16 ⁵ Harald Hansson	ej sök.	809	-	6.073	729:--		52:94	
Ah 93/1600 " " 18 ⁴ D:sme	"	834	-	6.263	751:56		54:58	
Ai 1/4 " " 16 ² Frithiof Olsson	sök.	2435	-	18.285	2194:20		159:34	
Ak avst. " 54 ¹ Åke Nilsson	likst. m.sök.	1759	-	13.209	1585:08		115:10	
Al 1/810 mtl " 31 ¹ Anton Malmgren	ej sök.	825	-	6.195	743:40		53:98	
Am 11/128 " " 17 ⁴ Anna och Karin Svensson	"	103	-	0.773	92:76		6:73	
An 5/96 mtl " 18 ⁷ August Jönsson	sök.	1100	-	8.260	991:20		71:98	
Överföres		1264	-	94.924	11390:88		827:17	

1.	2.	3.	4.	5.	6.
överfört		12641:-	94.924	11390:88	827:17
8 Ao 1/32 mtl Gringelstad 9 .August Jöns-					
son sök.	sök.	378:-	2.838	340:56	24:73
9 Ap 1/24 " " 9 . D:sme	"	100:-	0.751	90:12	6:54
17 Aq 1/48 " " 8 .Lagf.äg.Jöns					
Peresson (nuv.inneh.Nils Lindell)	likst. m. sök.	198:-	1.487	178:44	12:96
Summa		13317:--	100.000	12000:--	871:40

Gringelstad den 9 januari 1956.


J. Persson
Olof Persson *Johan Lundahl*

Sammanställning av förrättningskostnader till
Gringelstads dikningsföretag 1956

inom Köpinge socken av Kristianstads län.

Ersättning till statsverket enl. SFS 428/1952	574:-
Förrättningsmannens utlägg (annons och inbindning av 2 band handlingar m.m.)	33:40
Gode mäns resekostnader och arvoden	160:-
Hantlangning m.m.	<u>104:-</u>
Summa	<u>871:40</u>

Gringelstad den 9 januari 1956.

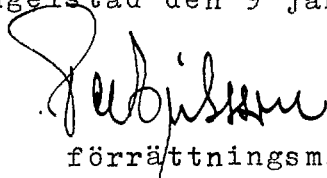

förrättningsman