


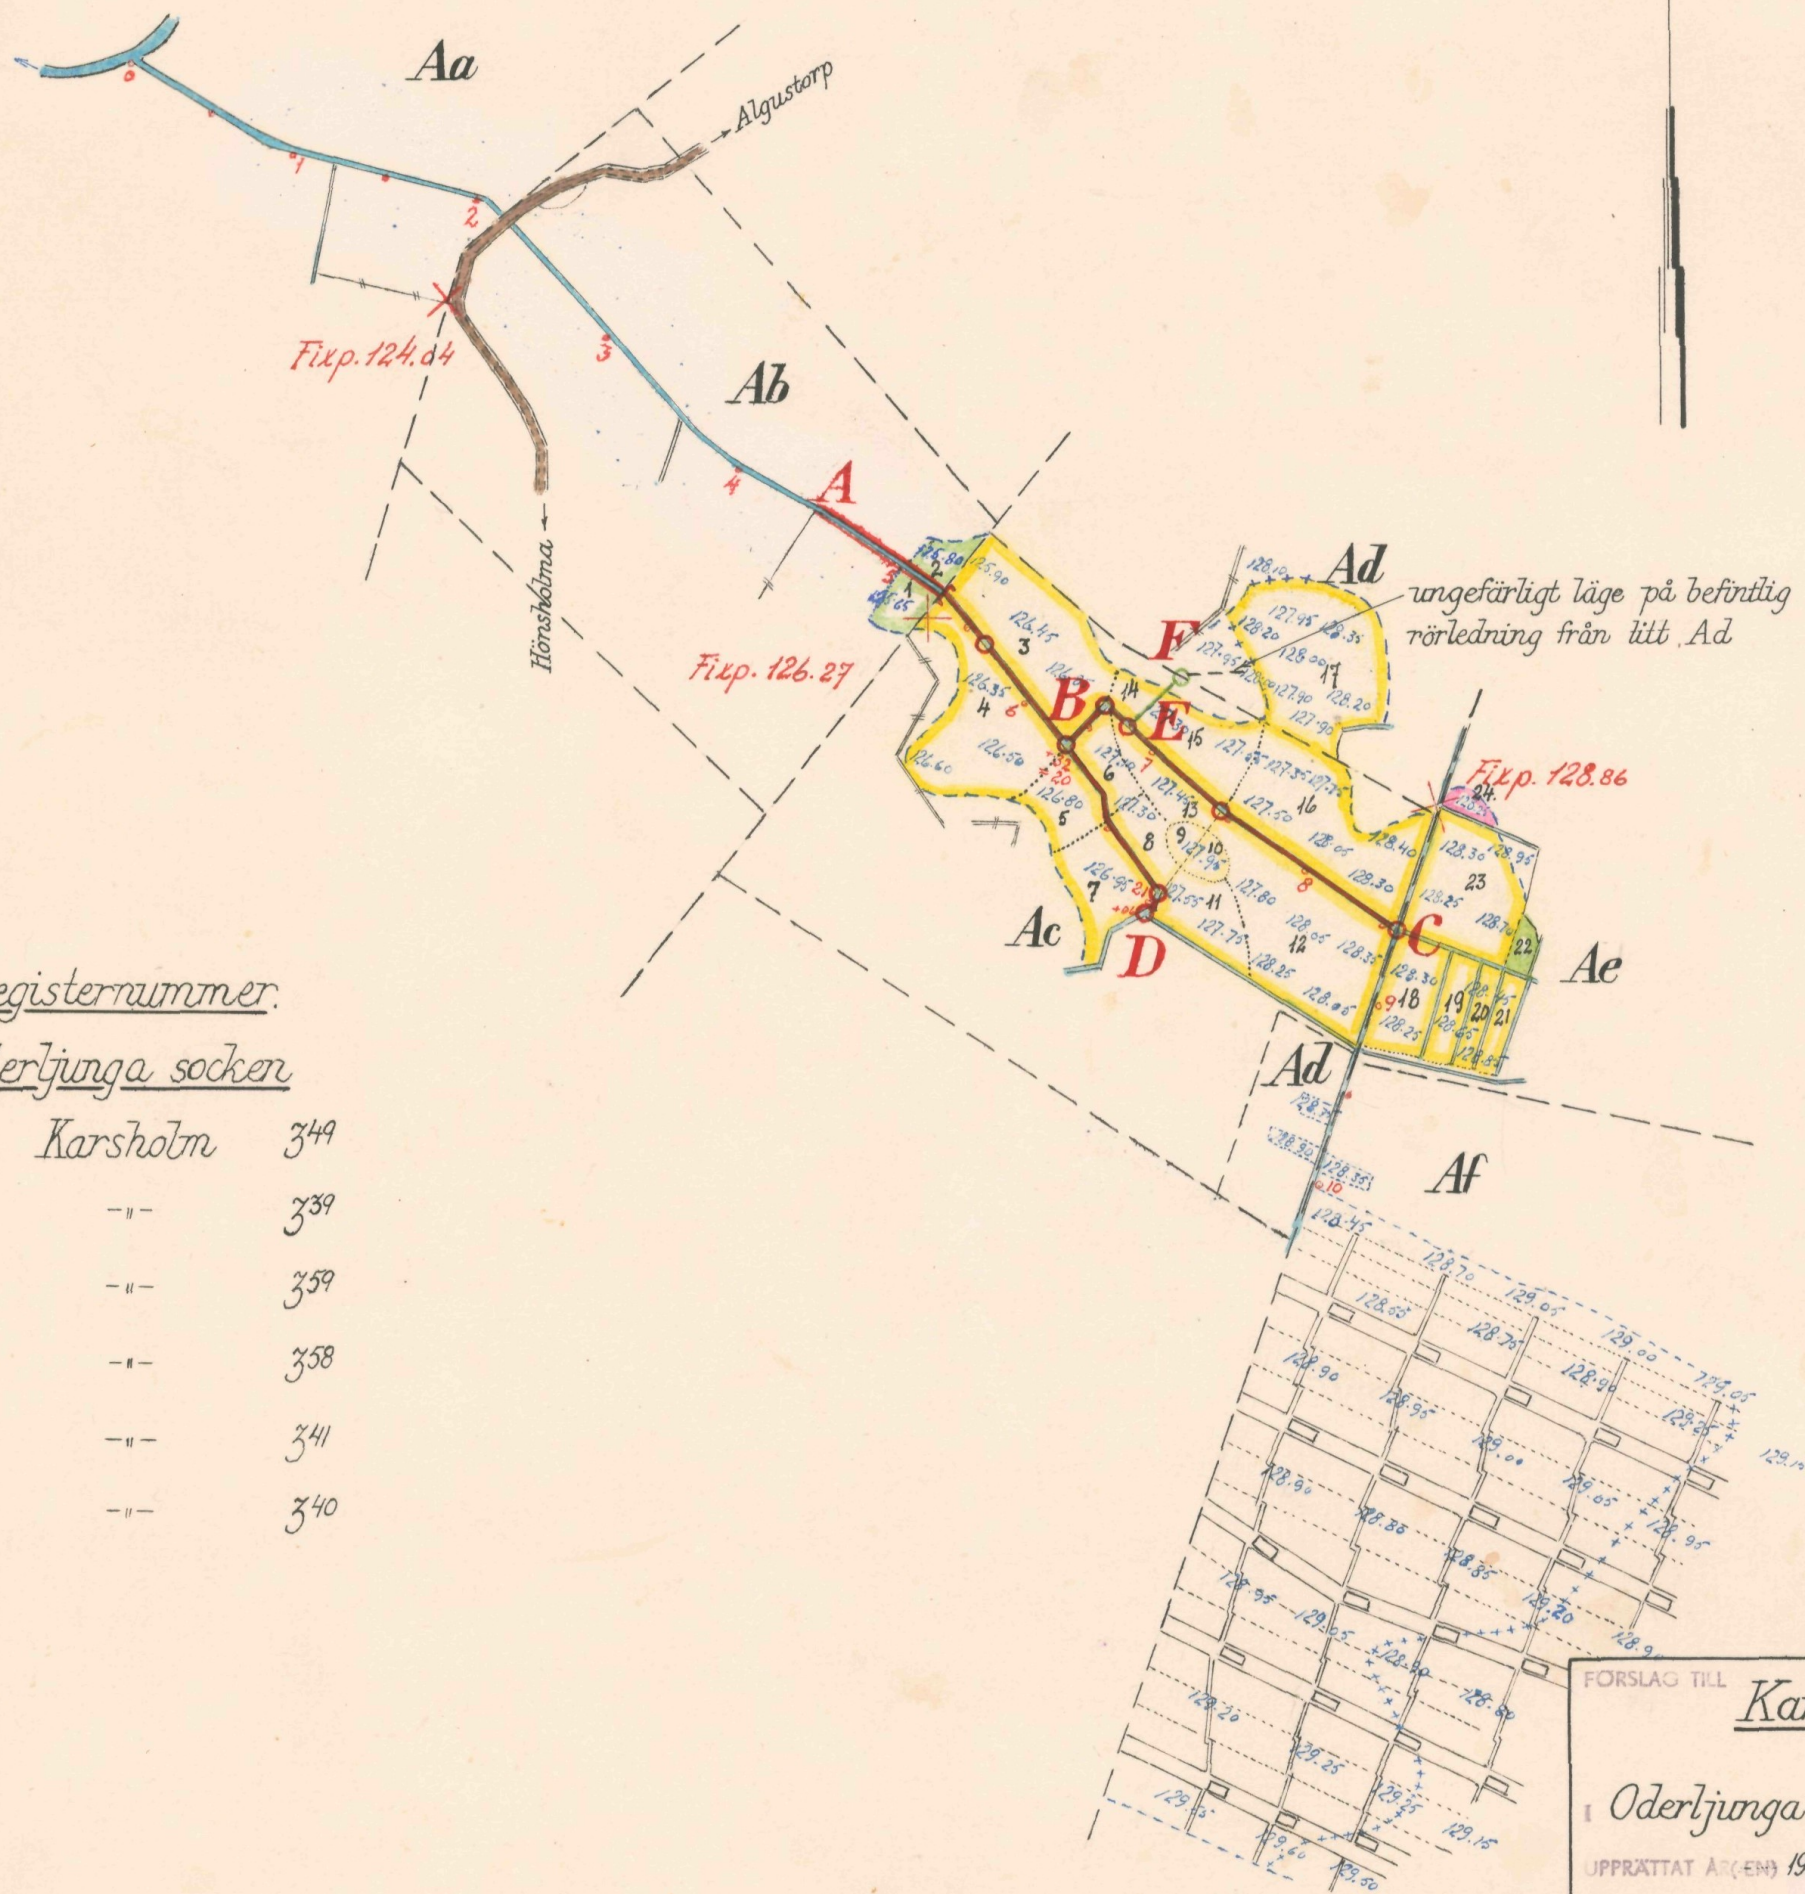


Registernummer.

Oderljunga socken

Aa	Karsholm	349
Ab	"	339
Ac	"	359
Ad	"	358
Ae	"	341
Af	"	340

Skala 1:4000.

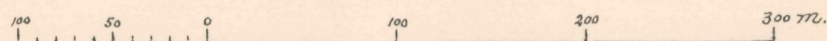

FÖRSLAG TILL Karsholm nr 3 dikningsföretag 1956

Oderljunga

SOCKEN (HVB) AV Kristianstads LÄN

UPPRÄTTAT ÅR (EN) 1955-56

SAMBAND MED SYNERÖRÄTTNING ENL. VATTENLAGEN AV


ORIGINAL
KOPIA

Rebüllsen
(NAMN)



e.o. lantbruksingenjör

ANTAL RITN. ST. 2


L2 Nr 466

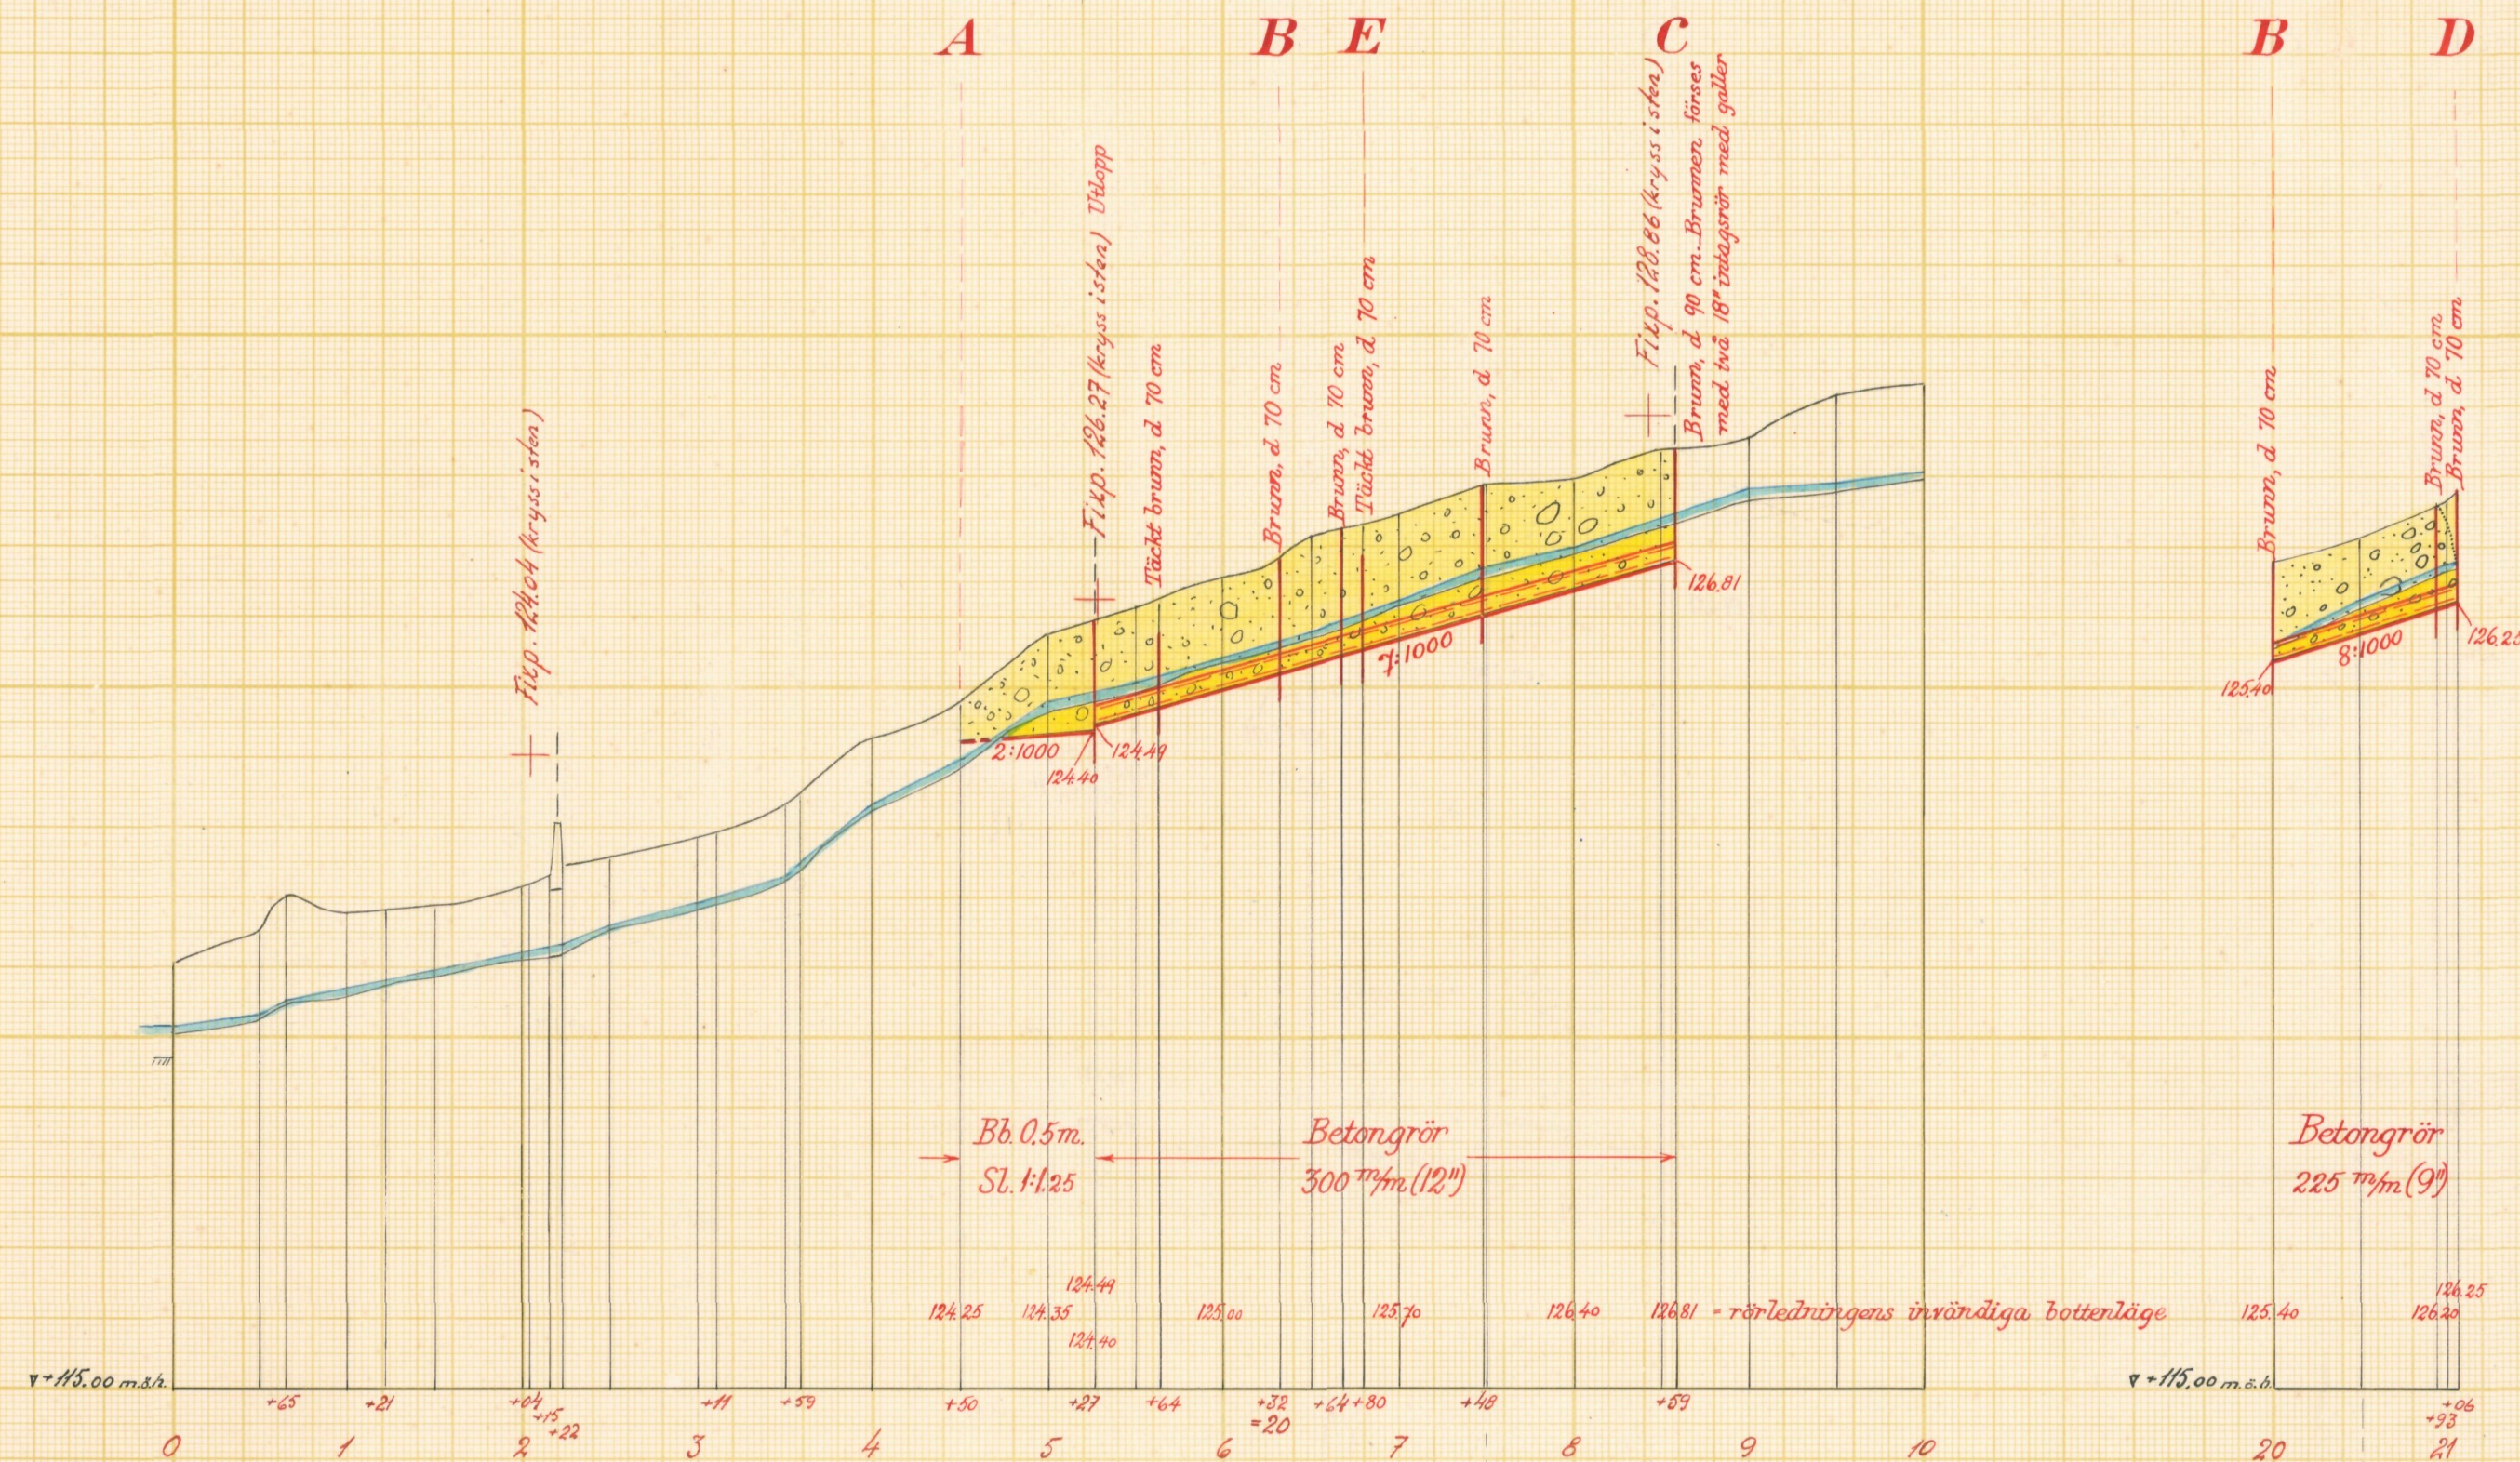

Typritningar för intagningsbrunnar.

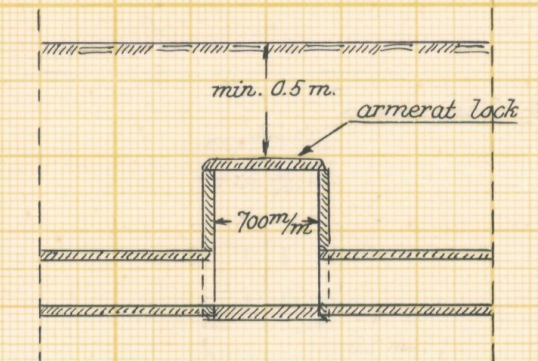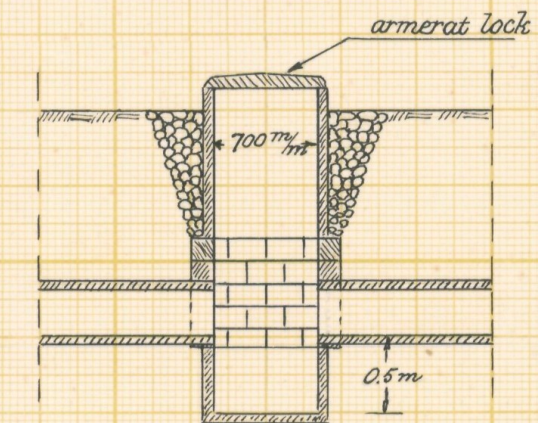


Rörlöpp vid 5+27

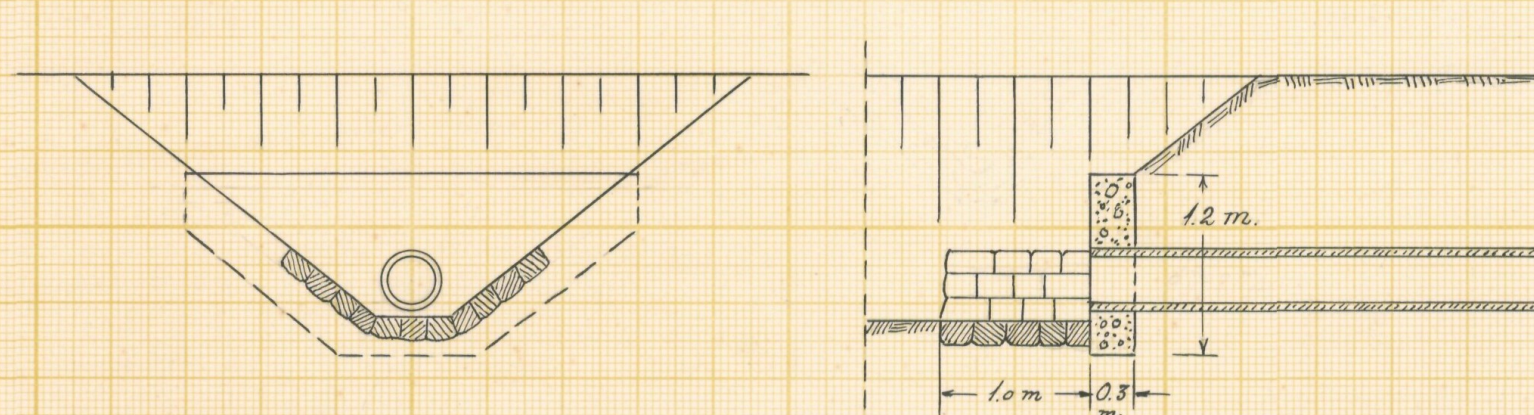


Betongmuren rutarmeras i båda sidor med rundjärn ϕ 10 mm % 250 mm

Intagningsbrunn vid C.

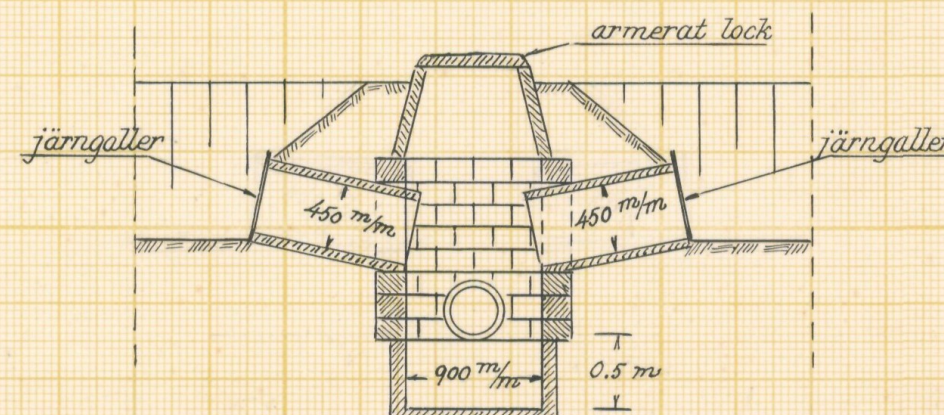

Skalar:

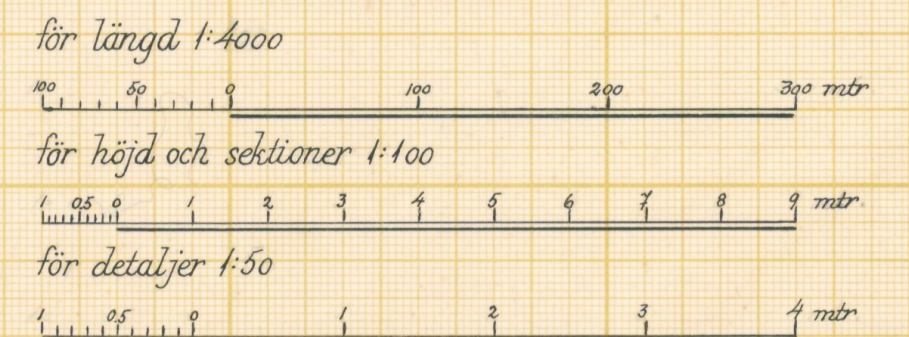

Förslag till Karsholm nr 3 dikningsföretag 1956

i Oderljunga socken(-nar) av Kristianstads län
upprättat år(-en) 1955-56 { utan samband med syreförättning enl. vattenlagen av

Original Kopia
e. a. lantbruksingenjör
(Namn) (Titel)

Antal ritn. st. 2 **L2** **466**



Akt nr:

11 - L2 - 466

Synehandlingar

rörande

Karsholm nr 3

dikningsföretag 1956

inom Oderljunga socken

av Kristianstads län.

L 2 2 466

ORIGINALHANDLINGAR

rörande

torrläggning av mark inom Karsholm i Oderljunga socken av Kristianstads län; upprättade åren 1955-56
vid syneförrättning enligt vattenlagen av


Per Eriksson

e.o. lantbruksingenjör.

Handlingarna innehålla förutom titelblad tjugosex (26) skrivna och paginerade sidor samt åtföljas av plan-, profil- och sektionsritningar i 2 blad.

Ö V E R S I K T S K A R T A.

Skala 1:100.000.

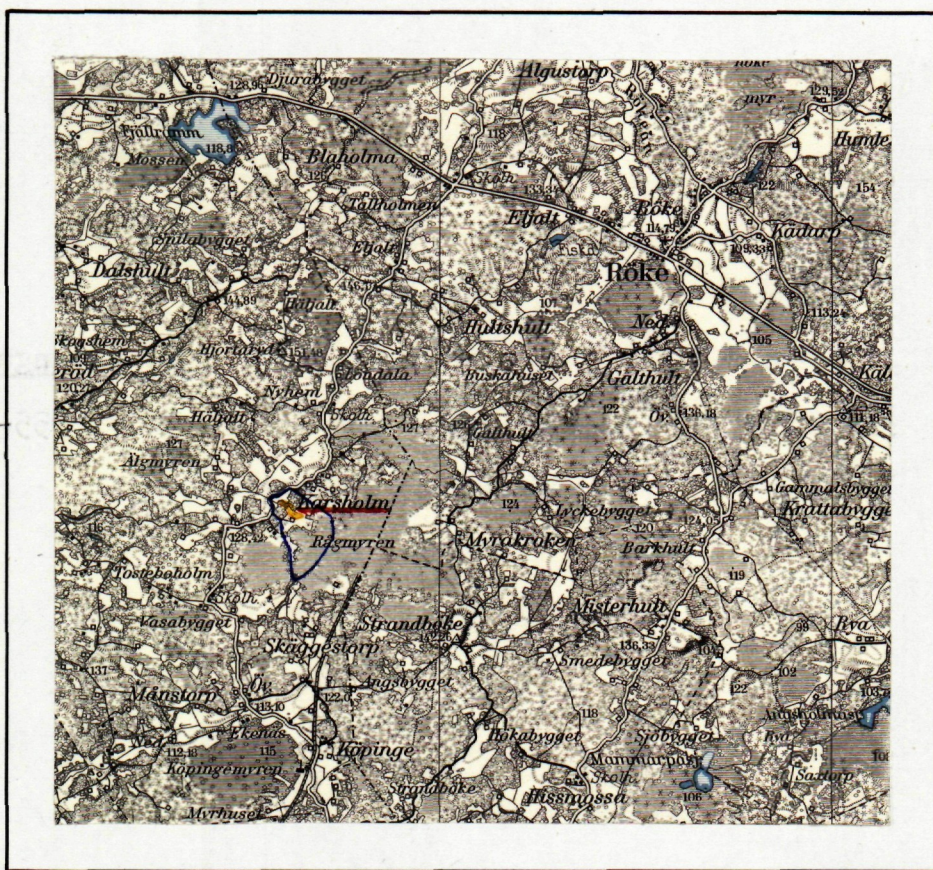

Generalstabsblad nr 9 (Hässleholm).

1.

Protokoll fört vid syneförrätt-
ning enligt vattenlagen angående torr-
läggning av mark inom Karsholm i Oder-
ljunga socken av Kristianstads län.

År 1955, den 13 september, kl 10 fm. inställde sig under-
tecknad förrättningsman hos Folke Olofsson i Karsholm för att enl.
Länsstyrelsens förordnande, bil 1 och 2 handlägga förrättningen.
Kungörelser om sammanträdet, bil 3 och 4 hade införts i tidningen
Nordvästra Skånes Tidningar, Ängelholm och anslagits i Oderljunga
kyrka, varjämte uppgivna sakägare fått meddelanden enligt bifogade
förteckning, bil 5.

Vid sammanträdet hade infunnit sig:

Gode män:

Skiftesgodemännen Åke Rosengren i Björstorp och Hilmer Olsson i Hag-
stad, den förre i stället för Alfons Johansson i Ebbarp.

Sökande till förrättningen:

Folke Olofsson, Karsholm 3³⁹ och 3⁵⁹

Övriga sakägare:

Teorin Thulin, Karsholm 3⁴¹

Alve Sjöholm, " 3⁴⁹

Assar Persson, " 3⁵⁸

Ored S. Jönsson för Köpinge Myrs Andelstörvströförening u.p.a.
enl. fullmakt, bil 6.

Vägmästare Gösta Sigfriedsson i Örkelljunga.

§ 1.

Upplästes ansökningsen till förrättningen och Länsstyrelsens
med anledning härav utfärdade förordnande för lantbruksingenjör
Klas Westling, bil 1. Länsstyrelsen har i skrivelse den 30 april
1955 överfört detta förordnande på undertecknad förrättningsman,
vilken skrivelse även upplästes, bil 2.

§ 2.

Intet jäv fanns att anföra mot synemännen.

§ 3.

Den i företaget ingående marken med dess avlopp hade under
år 1954 uppmätts och avvägs. De upprättade plan- och profilritning-
arna förevisades, varvid hävden genomgicks och godkändes.

§ 4.

Sökanden påyrkade torrläggning till lämpligt djup av sin i
företaget ingående mark genom utförande av
sträckan 5+27 - 8+59 såsom täckt ledning och sträckan 20 - 21+06
såsom täckt ledning.

§ 5.

Beslöts, att inga ersättnings skola utgå i samband med
företaget utförande.


§ 6.

Meddelades att sedan förslag till företagets utförande upprättats nytt sammanträde i ärendet komme att i laga ordning utlysas till samma ställe som dagens.



§ 7.

Sedan protokollet upplästs och då intet vidare fanns att anföra avslutades sammanträdet.

Karsholm den 13 sept. 1955

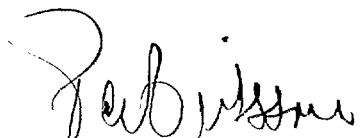
e.o. lantbruksingenjör

Såsom gode män:

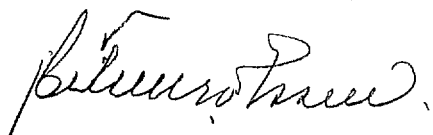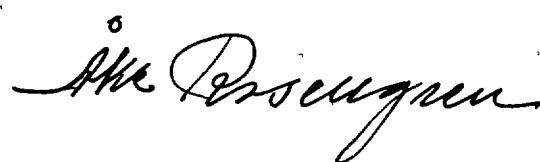År 1956, den 27 mars, kl 10 fm. inställde sig åter under-
tecknad förrättningsman hos Folke Olofsson i Karsholm för att
fortsätta förrättningsens handläggning. Kungörelser om samman-
trädet, bil 7 och 8 hade införts i tidningen Nordvästra Skånes
tidningar, Ängelholm och anslagits i Oderljunga kyrka.

Vid sammanträdet hade infunnit sig:

Gode män:

Skiftesgodemännen Åke Rosengren i Björstorp och Hilmer Olsson i
Hagstad.

Delägare:

Folke Olofsson, Karsholm
Assar Persson, "

§ 8.

Sedan föregående sammanträde hade förslag till företagets ut-
förande utarbetats, och förevisades det upprättade förslaget med
tillhörande handlingar och ritningar.

§ 9.

Upplästes synemännens utlåtande angående företaget, bil C.

§ 10.

Förrättades styrelseval, varvid till ordförande i företagets
styrelse valdes Folke Olofsson, Karsholm, Perstorp och till övriga
ledamöter Teorin Thulin, Skrivarev. , Perstorp.

§ 11.

Att emottaga och förvara till företaget hörande kartor och
handlingar utsågs ordföranden.

§ 12.

§ 12.

Meddelades, att missnöje med förrättningen anföres genom ingivande av besvärsskrivelse i tre exemplar till Söderbygdens Vattendomstol, Stockholm inom sextio dagar från nedanstående dag.

§ 13.

Sedan protokollet upplästs och då intet vidare var att anföra avslutades syneförrättningen.

Karsholm den 27 mars 1956.

Gabrielsson

e.o. lantbruksingenjör

Såsom gode män:

Åke Persengren.

Helmer Persson.

III NR 14 28-53

Insändes till vederbörande lantbruksnämnd.

Ank d. 20 MRS 1953

III Lantbruksskatt
i Kristianstads län

Till Länsstyrelsen i län.

Härmed anhålles om förordnande för behörig förrättningsman att handlägga syneförrättning enligt 10 kap. vattenlagen för torrläggning av ^{mig}_{oss} tillhörig mark inom socken(-nar) av län.

Förrättningen avser
här uppgives så fullständigt som möjligt företags beskaffenhet (dikning, åreglering, sjösänkning, invallning o. d.), vidare

företagets omfattning (areal som skall torrläggas, avloppens längd o. d.), om flottled, damm, järnväg, landsväg o. d. beröres m. m.

Närmaste järnvägsstation

Meddelanden om förrättningen ställas till
titel, namn och fullständig adress samt telefon.

..... den 19

Sökandes namn: Fastighet:
..... för fastigheten
» »
» »

* best gen tel 27118 / W. Larsson / Klypan 0435

Förutom nämnda, sökandena tillhöriga fastigheter, väntas nedanstående ägare och fastigheter bli berörda av företaget.

Icke sökandes namn:

Fastighet:

ägare av fastigheten

» » »

» » »

Lantbruksnämnden får till förrättningsman föreslå:

den

19

På Lantbruksnämndens vägnar:

LÄNSSTYRELSEN
I
KRISTIANSTADS LÄN
LANDSKANSLIET


Till Statens lantbruksingenjör Klas Westling, Kristianstad.

Jämlikt 10 kap. 33 § vattenlagen finner länsstyrelsen på därom av lantbrukaren Folke Olofsson, Karsholm, Perstorp, gjord ansökan, skäligt förordna Eder att i enlighet med föreskrifterna i nämnda lag, därest laga hinder ej möter, verkställa syneförrättning för torrläggning av sökanden tillhörig mark i Karsholm, Oderljunga socken, Perstorps köping.

Kristianstad i landskansliet den 23 mars 1953.

På länsstyrelsens vägnar:


T. Allard

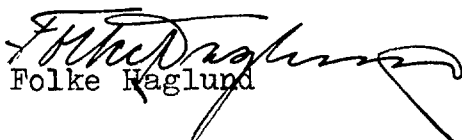
Folke Haglund

Till Lantbruksingenjören Per Eriksson,
Kristianstad.

Genom beslut nedannämnda dagar har länsstyrelsen förordnat statens lantbruksingenjör Klas Westling i Kristianstad att jämlikt 10 kap. 33 § vattenlagen verkställa syneförrättningar, nämligen

den 23 mars 1953 inom Karsholm i Oderljunga socken,

På därom av lantbruksnämnden i länet gjord framställning finner länsstyrelsen skäligt förordna Eder att i stället för Westling verkställa ifrågavarande förrättningar.

Kristianstad i landskansliet den 30 april 1955.

På länsstyrelsens vägnar:

T. Allard.

H. Wikström.

IIIM 35 55.

Nr 1126.

Rätt avskrivet intyga:

P. Olsson

G. Larsson

Kungörelse

Syneförrättning enligt vattenlagen rörande torrläggning av mark inom Karsholm nr 3 i Oderljunga socken av Kristianstads län, kommer att handläggas vid sammanträde hos lantbrukare Folke Olofsson, Karsholm, Perstorp, tisdagen den 13 september 1955 kl. 10 fm., då sakägare hava att tillstädeskomma för utförande av sin talan.

Kristianstad den 13 augusti 1955.

Per Eriksson
e. o. lantbruksingenjör.

Nordvästra Skånes Tidningar.

Måndagen den 15 aug. 1955.

K U N G Ö R E L S E.


Syneförrättning enligt vattenlagen rörande torrläggning
av mark inom Karsholm nr 3 i Oderljunga socken av Kristianstads
län, kommer att handläggas vid sammanträde hos lantbrukare Folke
Olofsson, Karsholm, Perstorp, tisdagen den 13 september 1955 kl.
10 f.m., då sakägare hava att tillstädeskomma för utförande av
sin talan.

Kristianstad den 13 augusti 1955.


e.o. lantbruksingenjör.

Anslaget i laga ordning
i Oderljunga församling

den 21 augusti 1955

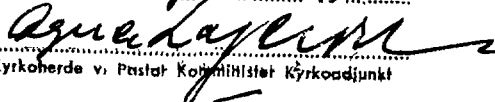

Kyrkoherde v. Pastor Kyrkoställe Kyrkoadjunkt

Agnes Jansson

F Ö R T E C K N I N G

Över nedanstående dag avsända kungörelser, kallelser och meddelanden angående sammanträde vid syneförrättning enligt vattenlagen rörande torrläggning av mark inom Karsholm nr 3 i Oderljunga socken av Kristianstads län att hållas hos lantbrukare Folke Olofsson, Karsholm, Perstorp tisdagen den 13 sept. 1955 kl. 10 f.m.

Annons i Nordvästra Skånes Tidningar,	ÄNGELHOLM
Kungörelse till pastorsämbetet i Oderljunga socken,	ODERLJUNGA
Kallelse till skiftesgodeman Hilmer Olsson, Hagstad,	"
" " nämndeman Alfons Johansson, Ebbarp 1,	PERSTORP
Meddelande till lantbrukare Folke Olofsson, Karsholm,	"
" " " Alve Sjöholm, " ,	"
" " " Assar Persson, " ,	"
" " packmästare Teorin Thulin, Skrivarev.,	"
" " Köpinge Myrs Andelstörvströförening,	"
" " Vägförvaltningen i Kristianstads län,	KRISTIANSTAD
Kristianstad den 13 aug. 1955.	

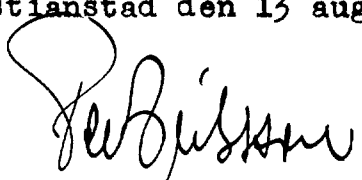
e.o. lantbruksingenjör.

Köpinge Myrs Andelstörvströförening u. p. a.

Telefon +

PERSTORP

Postgiro 135024

300001 Klippan

Lantbruksingeniör P. Eriksson

Lantbruksnämnden

K r i s t i a n s t a d

Perstorp den

F u l l m a k t.

Härmed befullmäktigas disponent Ored S. Jönsson att bevaka vår rätt och föra vår talan, vid förrättning enligt vattenlagen, rörande torrläggning av mark å Karsholm nr 3 i Oderljunga socken av Kristianstads län.

Perstorp den 12 sept 1955.

Köpinge Myrs Andelstörvströförening u. p. a.

Julius Jönsson, Ored S. Jönsson

Avskrift.

Att enligt det här/^{städes/}förda föreningsregistret, Köpinge Myrs Andelstörvströförening utan personlig ansvarighet blivit registrerad den 2 november 1951, att föreningens styrelse, som har sitt säte i Perstorps köping enligt i registret samma dag intagen anmälan utgöres av följande:

ordinarie ledamöter:

Sven Jönsson, Fridhill, Ola Swensson, Kronedal, Lars Persson, Lilla Bedinge, John Herman Andersson, Stensåker, Nils Sonesson, Simlinge, Ored Sigfrid Jönsson, Köpinge Myr, och Johan Birger Gustafsson, Maglehem,

suppleanter:

Nils Jönsson, Brösarps gård, Nils Larsson. Almlunda, Olof Edvard Olsson, Stockholmägården, och Ola Harry Olsson, Riseberga kvarn,

samt att firman tecknas av Sven Jönsson och Ola Swensson gemensamt eller av endera av dem i förening med Ored Sigfrid Jönsson, varder härmed på begäran till bevis meddelat.

Kristianstad i landskansliet den 5 februari 1952.

På tjänstens vägnar

Åke Walton
Åke Walton

Stämpel 3 kronor. Sändes föreningen, p.b.

Rätt avskrivit intyga:

Per Jönsson Ida Jönsson

Kungörelse

Sammanträde för fortsatt
handläggning av syneförrätt-
ning enligt vattenlagen rörän-
de torrläggning av mark inom
Karsholm nr 3 i Oderljunga
socken av Kristianstads län
kommer att hållas hos lantbr.
Fölke Olofsson, Karsholm, Per-
storp tisdagen den 27 mars 1956
kl. 10 fm., då bl. a. val av sty-
relse kommer att förrättas.

Kristianstad den 1 mars 1956.

Per Eriksson

e. o. lantbruksingenjör.

Nordvästra Skånes Tidningar

lördagen den 3 mars 1956.


Bil. 8 14.

Lantbruksingenjörens kungörelse ang. sammanträde för
fortsatt handläggning av syneförrättning inom Karls-
holm nr 3 i Oderljunga socken hos lantbr. Folke
Olofsson, Karlsholm, Perstorp tisdagen den 27 mars
1956, kl 10 fm.

K U N G Ö R E L S E .

Sammanträde för fortsatt handläggning av syneförrättning
enligt vattenlagen rörande torrläggning av mark inom Karlsholm nr
3 i Oderljunga socken av Kristianstads län kommer att hållas hos
lantbr. Folke Olofsson, Karlsholm, Perstorp tisdagen den 27 mars
1956 kl. 10 fm., då bl.a. val av styrelse kommer att förrättas.

Kristianstad den 1 mars 1956.

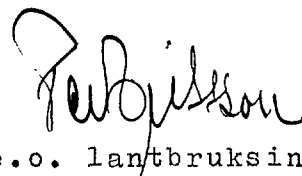

e.o. lantbruksingenjör

Anslaget i laga ordning

i Oderljunga församling

den 4 mars 1956



Ryktshandla v. Pastor i Oderljunga kyrkostyrelse

Agne Lageson

Avsant till pastorsämbetet i Oderljunga socken den 1 mars 1956.

S Y N E M Ä N N E N S U T L Å T A N D E

angående

Karsholm nr 3 dikningsföretag 1956, avseende utförande av vattenavlopp för torrläggning m.m. av mark inom Karsholm nr 3 i Oderljunga socken av Kristianstads län avgivet vid syneförrättning enligt vattenlagen åren 1955 och 1956.

Företagets ändamål och omfattning.

Enligt ansöknings till förrättningen och Länsstyrelsens med anledning härav utfärdade förordnande för förrättningsmannen samt enligt i protokollet intagna yrkanden avser detta företag att vinna bättre torrlägnings- och brukningsmöjligheter för den på bifogade översiktskarta med gul färg betecknade marken, belägen ungefär 6 km Ö Oderljunga kyrka.

Syneförrättningen omfattar utförande av avloppen, betecknade A-B, B-E-C och B-D. På sökandens yrkande och med hänsyn till ändamålet med dikningen bestämma synemännen, att avloppen skola utföras som täckta ledningar. (Str. 4+50-5+27 å avlopp A-B undantagen)

För att erhålla en rättvis kostnadsfördelning inom företaget med hänsyn till deltagningsskyldigheten ha synemännen beräknat kostnaden för upptagande av avdragsdiket E-F. Se närmare under rubriken "kostnadsfördelning". Utförandet av avlopp E-F ingår sålunda ej i företagets arbeten.

Företaget ingår i Rönneåns nederbördsområde nr 96 och är att hänföra till sådan dikning, varom stadgas i vattenlagen kap. 7 §§ 1-36.

Laga hinder mot företagets utförande anse synemännen icke kunna möta.

Nederbördsområde och dimensionering.

Företagets nederbördsområde, vars gräns på översiktskartan betecknats med en blå linje har bestämts med ledning av rikets allmänna kartverks ekonomiska kartor över trakten.

Vid bestämmande av avloppets dimensioner ha synemännen utgått från en högvattenavrinning av 1,2 sekundliter per hektar.

Ledningssträckornas lutningar och dimensioner m.m. framgå av följande tabell:

sträcka nederbörds- avrinning lutn. dim.
 område

Avlopp A-B.

A - 5+27	68 har	82 l/sek	Öppet avlopp, Bb=0,5 m
			Bottenlutn. 20/100, Sl 1:1,25
5+27 - B	63 "	76 "	7:1000 300mm

Avlopp B-E-C.

B-E	47	56	7:1000 300mm
E - 7+48	45	54	7:1000 300mm
7+48 - C	43	52	7:1000 300mm

Avlopp B-D.

B - D	12	15	8:1000 225mm
-------	----	----	--------------

För övrigt hänvisas till plankarta, profil- och sektionsritningar jämte kostnadsförslag.

Båtnadsuppskattning.

Värdering av den mark, som ansetts beroende av företagets utförande har verkställt av synemännen enligt i vattenlagen 7 kap. 22 § och 10 kap. 60 § meddelade bestämmelser. Båtnaden utgöres av såväl alstringsbåtnad som bruksbåtnad. Värderingen finnes redovisad i ägobeskrivningen och värderingslängden, bil. A.

Kostnad och nytta av företaget.

Enligt kostnadsförslaget, bil B uppgår kostnaden för företaget, synekostnaderna ej inräknade till 6.150 kronor (kostnad för avdragsdiket ej inräknat).

Den genom företagets utförande uppkommande båtnaden har av synemännen uppskattats till 5.806 kronor.

Kostnadsfördelning.

Synemännen ha undersökt, huruvida dikningssamfälligheten bör uppdelas i förberedande avdelningar och därvid uppställt följande tabell:

Avd.	Dikesstr.	Ägofig.	Kostnad	Båtnad	Rel.kostn.
AB	A-B	1-6	1.920	1.463	1.3124
BEC	B-E-C	9-10,12-16,18-24	3.130	3.060	1.0229
BD	B-D	7-8,11	1.100	1.063	1.0348
EF	E-F (utföres ej)	17	350	550	0,6364
Summa			6.500	6.136	(1.0593)

Vid verkställd undersökning enl. bestämmelserna i vattenlagen 7 kap. 24 § huruvida avdelningarna skola sammanföras eller ej befinnes, att sammanläggning skall ske. - Sträckan E-F skall ej utföras. Med anledning härav har båtnaden å litt Ad reducerats till 550 - 350 $\frac{6.136}{6.500}$ = 220 kronor.

I kostnadsfördelningslängden för företaget, bil C finnes med iakttagande av ovanstående grunder angivet vars och ens

17.
delaktighet i förbättringsvärde och procenttal samt den kostnad, som enligt det upprättade kostnadsförslaget åligger varje delägare.

Därest företaget kommer till utförande skola kostnaderna för syneförrättningen fördelas mellan sakägarna i förhållande till vars och ens andel i kostnaderna för torrlägningsarbetet och i övrigt med iakttagande av bestämmelserna i vattenlagen 10 kap. 79 och 80 §§. Förrättningskostnaderna förskjutas av sökanden vid förrättningens avslutande.

Vid den slutliga fördelningen av kostnaderna inom företaget skola bestämmelserna i vattenlagen 7 kap. 27 § och 10 kap. 81 § iakttagas.

Ersättningar.

Av paragraf 5 i förrättningsprotokollet framgår, att sakägarna förklarat sig utan anspråk på ersättning tåla intrång av dike och upplag m.m. i samband med företagets utförande. Med anledning härav finnes ej heller skäl föreskriva, att ersättning skall gäldas för dylikt intrång.

Vid framtida rensningar av vattenavloppen skola några ersättningar för intrång ej heller utgå, men rensningarna skola om möjligt företagas å tid, då skada å växande gröga ej göres.

Framtida underhåll.

Företaget skall för framtiden underhållas i förslagsenligt skick. Kostnaderna för företagets underhåll bestridas av sakägarna efter samma grunder, som gälla för arbetets första utförande. Kostnad för åtgärd, som föranletts av enskild sakägars åverkan eller försummelse uttages dock av denne.

Trummor.

Inga trummor eller broar ingå i företagets arbeten.

Fixpunkter.

Fixpunkterna i företaget äro lagligen skyddade och får alltså ej övertäckas eller förstöras. Önskar jordägare borttaga fixpunkt, skall han göra anmälan härom till lantbruksingenjören, vilken då låter avväga annan lämplig fixpunkt. Kostnaden för lantbruksingenjörens i sådant hänseende företagna förrättning gäldas av dikningsföretaget. Fixpunkternas läge i plan framgå av plankartan, deras höjdlägen och utseende av påskrift å profilritningen.

Domstolsavgift.

Avgift enligt vattenlagen 11 kap. 95 § skall icke utgå för detta företag.

Verkställighet.

Innan arbetet får påbörjas, skall denna syneförrättning ha vunnit laga kraft, samt Länsstyrelsen i Kristianstads län ha under rättats angående styrelseval.

Arbetsstyrelse.

Enär sakägarna äro flera än två, skall företagets angelägenheter handhavas av en arbetsstyrelse, som väljes på allmänt sammanträde med sakägarna enligt föreskrifterna i vattenlagen 7 kap. 64 §.

Arbetsstyrelsens åliggande är bl.a.

att jämlikt föreskrifterna i vattenlagen 7 kap. 62 § anmäla styrelseval hos Länsstyrelsen,

att genom infordrande av anbud eller på annat lämpligt sätt bortsätta arbetena på förmånligaste sätt till entreprenör, som kan godkännas av lantbruksingenjören i länet,

att själv och med biträde av sakkunnig person övervaka arbetets utförande i överensstämmelse med det upprättade förslaget,

att verkställa behövlige utdebiteringar och fördelningar av kostnader,

att föra räkenskaper över arbetet och årligen redovisa dessa för delägarna,

att för sistnämnda ändamål och då så eljest kan finnas nödigt kalla delägarna till sammanträde i den ordning, som föreskrives i vattenlagen 7 kap. 64 §,

att vid alla sammankomster föra protokoll, vilket skall vara tillgängligt för delägarna senast 14 dagar efter sammanträdet,

att ombesörja dikenas vidmakthållande och upprepning å års- tid, då växande gröda tager minst skada därav samt

att i övrigt vidtaga alla åtgärder, som kunna befrämja arbetets verkställande och vidmakthållande.

Till företaget hörande kartor och handlingar skola förvaras av därtill utsedd person och av denne hållas tillgängliga för envar, som vill taga del av desamma eller göra avskrifter eller anteckningar.

Arbetsföreskrifter.

Med avseende å företaget stadga synemännen i övrigt jämlikt vattenlagen 10 kap. 62 §,

att företaget skall benämnas Karsholm nr 3 dikningsföretag 1956,

att arbetet skall vara fullbordat före utgången av år 1962,

att arbetet skall anses lagligen avslutat då godkännande avsyningsbevis lämnats av lantbruksingenjören eller den han i sitt ställe sätter,

att arbetet skall utföras enligt det upprättade förslaget, dock att mindre ändringar, som under arbetets utförande kunna visa sig lämpliga beträffande dikets läge och annat, som ej inverkar minskande på torrläggningens djup eller på avrinningen, och varom berörda sakägare äro eniga, må efter

hörande av lantbruksingenjören och med hans skriftliga med-
 givande företagas,
att cementrören skola godkännas av lantbruksingenjören eller dennes
 ombud, innan de nedläggas och att deras läge skall kontrolleras
 av lantbruksingenjören eller dennes ombud, innan de få höljas,
att den, som åtagit sig arbetet, ej må erhålla slutlikvid, förrän
 arbetet i sin helhet godkänts av lantbruksingenjören eller
 den han i sitt ställe sätter samt
att rensning av brunnar skall ske minst två gånger årligen och så
 ofta behov därav föreligger. Koppling direkt till rörsträng
 förbjudes, såvida ej lantbruksingenjören därtill lämnar sitt
 skriftliga medgivande.

Besvärshänvisning.

Missnöje med detta utlåtande eller med förrättningen i övrigt
 anföres genom ingivande av besvärsskrivelse i tre exemplar till
 Söderbygdens vattendomstol, Stockholm inom sextio dagar från nedan-
 stående dag.

Karsholm den 27 mars 1956.



e.o. lantbruksingenjör

Såsom gode män:




VÄRDERINGSLÄNGD

Fastighet och ägare Ägobeskrivning	Ägo- figur- nr	Förbättrad mark		Värde pr ha		Båtnad	
		åker, tomt	annan	före	efter	pr ha	pr ägofigur
		hektar	hektar	kronor	kronor	kronor	kronor
till " <u>Karsholm nr 3 dikningsföretag 1956</u> " i							
Oderljunga socken av Kristianstads län.							
Ab 9/640 mtl Karsholm 3 ³⁹ .							
<u>Folke Olofsson.</u>							
Ängsmark	1		0.07	1200	1500	300	21:--
"	2		0.06	1350	1500	150	9:--
Summa			0.13				30:--
Ac 1/64 mtl Karsholm 3 ⁵⁹ .							
<u>Folke Olofsson</u>							
<u>Alstringsbåtnad:</u>							
åker, mylla på grus	3	0.46		1750	2500	750	345:--
" , "	4	0.45		1750	2500	750	338:--
" , "	5	0.15		1500	2500	1000	150:--
" , "	6	0.10		1750	2500	750	75:--
" , "	7	0.21		1000	2500	1500	315:--
" , "	8	0.09		1750	2500	750	68:--
" , "	9	0.03		2000	2500	500	15:--
" , "	10	0.03		2000	2500	500	15:--
" , "	11	0.15		1500	2500	1000	150:--
" , "	12	0.58		1500	2500	1000	580:--
" , "	13	0.12		1750	2500	750	90:--
" , "	14	0.05		1750	2500	750	38:--
" , "	15	0.21		1750	2500	750	158:--
" , "	16	0.50		1500	2500	1000	500:--
Summa		3.13					2837:--
<u>Brukningsbåtnad:</u>							
sträckan 5+27-8+59, 332 m	å	5:--					1660:--
" 20-21+06, 106 "	"	5:--					530:--
Summa							2190:--
Totalsumma							5027:--


<u>Fastighet och ägare</u> <u>Ägo- beskrivning</u>	<u>Ägo-</u> <u>figur-</u> <u>nr</u>	<u>Förbättrad mark</u>		<u>Värde pr ha</u>		<u>Båtnad</u>	
		<u>Åker, tomt</u>	<u>annan</u>	<u>före</u>	<u>efter</u>	<u>pr ha</u>	<u>pr ågofigur</u>
		<u>hektar</u>	<u>hektar</u>	<u>kronor</u>	<u>kronor</u>	<u>kronor</u>	<u>kronor</u>
<u>Ad 1/32 mtl Karsholm 3</u> . Assar Persson Åker, mylla på grus	17	0.55		1500	2500	1000	550:--
<u>Summa</u> 41		0.55					550:--
<u>Ae 9/128 mtl Karsholm 3</u> . Teorin Thulin Åker, mylla på grus	18	0.19		750	1500	750	143:--
" " "	19	0.10		900	1500	600	60:--
" , "	20	0.06		1050	1500	450	27:--
" , "	21	0.07		1200	1500	300	21:--
äng	22		0.03	900	1000	100	3:--
Åker, mylla på grus	23	0.34		1200	2000	800	272:--
skog	24		0.02	350	500	150	3:--
<u>Summa</u>		0.76	0.05				529:--
<u>Sammandrag.</u> <u>Ab 9/640 mtl Karsholm 3</u> . Folke Olofsson			0.13	30			30:--
<u>Ae 1/64 mtl Karsholm 3</u> . Folke Olofsson		3.13		2837	2190		5027:--
<u>Ad 1/32 mtl Karsholm 3</u> . Assar Persson		0.55		550			550:--
<u>Ae 9/128 mtl Karsholm 3</u> . Teorin Thulin		0.76	0.05	529			529:--
<u>Summa</u>		4.44	0.18	3946	2190		6136:--
Karsholm den 27 mars 1956. Pubblikum Åke Persson biträdet							

KOSTNADSFÖRSLAG

Läge	Längd m	Arbete, material e. d.	Antal	å-pris kr.	Kostnad	Summa
					kronor	kronor
		till "Karsholm nr 3 dikningsföretag 1956" 1				
		Oderljunga socken av Kristianstads län.				
	182	<u>Avlopp A-B.</u>				
4+50-5+27	77	Grävning av öppet avlopp				
		sand, grus och sten m ³	110	3:--	330:--	
5+27-6+32	105	Grävning av täckt ledning,				
		rörens läggning, dikesjor-				
		dens återfyllning m.m. m	105	3:50	368:--	
5+27-6+32	105	12" betongrör "	105	7:--	735:--	
5+27		Utlöpp enl. ritning			150:--	
6+32		Intagningsbrunn av betong med				
		arm.lock. Inre diam.= 70 cm st	1	100:--	100:--	
5+64		Täckt brunn, d=70 cm "	1		60:--	1743:--
		För arbetets tillsyn oförut-				
		sedda fall m.m.				177:--
		Summa				1920:--
	227	<u>Avlopp B-E-C.</u>				
6+32-8+59	227	Grävning av täckt ledning,				
		rörens läggning, dikesjordens				
		återfyllning m.m. m	227	3:50	795:--	
		12" betongrör "	227	7:--	1589:--	
6+64,7+48		Intagningsbrunnar av betong				
		med arm.lock. Inre diam. =				
		70 cm st	2	100:--	200:--	
0		Intagsbrunn av betong med arm.				
		lock. Inre diam.= 90 cm. Brun-				
		nen förses med två 18" in-				
		tagsrör med galler enl. ritn. st	1	200:--	200:--	
6+80		Täckt brunn, d= 70 cm "	1	60:--	60:--	2844:--
		överföres				2844:--

Läge	Längd m	Arbete, material o. d.	Antal	å-pris kr.	Kostnad	Summa
					kronor	kronor
		överfört				2844:--
		För arbetets tillsyn, oför- utsedda fall m.m.				286:--
		Summa				3130:--
	106	<u>Avlopp B-D.</u>				
20+00-21+06	106	Grävning för täckt ledning, rörens läggning, dikesjor- dens återfyllning m.m. m	106	3:--	318:--	
20+00-21+06	106	9" betongrör "	106	4:50	477:--	
20+93,21+06		Intagningsbrunnar av betong med arm. lock. Inre diam.= 70 cm st	2	100:--	200:--	995:--
		För arbetets tillsyn, oför- utsedda fall m.m.				105:--
		Summa				1100:--
	37	<u>Avdragsdike E-F (utföres ej).</u>				
		Grävning för täckt ledning, rörens läggning, dikesjor- dens återfyllning m.m. m	37	3:--	111:--	
		6" betongrör "	37	3:--	111:--	
		Intagsbrunn av betong med arm.lock. Inre diam.=70cm st	1	100:--	100:--	322:--
		För arbetets tillsyn, oförut- sedda fall m.m.				28:--
		Summa				350:--
		<u>Sammandrag.</u>				
	182	Avlopp A-B			1920:--	
	227	" B-E-C			3130:--	
	106	" B-D			1100:--	
	515	överföres			6150:--	

KOSTNADSFÖRSLAG

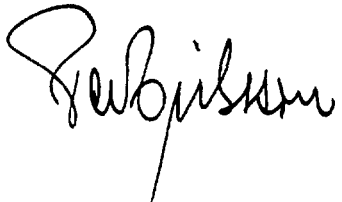Läge	Längd m	Arbete, material e. d.	Antal	Å-pris kr.	Kostnad	Summa
					kronor	kronor
	515	överfört			6150:--	
	~~37~~	Avdragsdike E-P (utföres ej)			~~350:--~~	
	552	Summa			6500:--	
Karsholm den 27 mars 1956.						
						

[illegible]

KOSTNADSFÖRDELNINGSLÄNGD

till "Karsholm nr 3 dikningsföretag 1956" 1

Oderljunga socken av Kristianstads län.

Fastighet, ägare m.m.	Sökande eller icke sökande	Förbättringsvärde		Fördelningstal	Beräknad kostnad		Förädlingskostnad	
		Kr.	%		Kr.	öre	Kr.	öre
Ab 9/640 mtl Karsholm 3 ³⁹ Folke Olofs- son	sök.	30	0.517		31:80		2:46	
Ae 1/64 " " 3 ⁵⁹ Disme	"	5.027	86.583		5324:85		412:41	
Ad 1/32 " " 3 ⁵⁸ Assar Persson	ej sök.	220	3.789		233:02		18:05	
Ae 9/128 " " 3 ⁴¹ Teorin Thulin	"	529	9.111		560:33		43:40	
Summa		5.806	100.000		6150:--		476:32	

Karsholm den 27 mars 1956.

Subjektet i Karsholm nr 3 dikningsföretag 1956.

Sammanställning av förrättningskostnader till

Karsholm nr 3 dikningsföretag 1956

inom Oderljunga socken av Kristianstads län.

Ersättn. till statsverket enl. SFS 482/1952	236:-
Förrättningsmannens utlägg (annons och inbindning av 2 band handl. m.m.)	67:32
Gode mäns resekostnader och arvoden	113:-
Hantlangning m.m.	<u>60:-</u>
Summa	<u>476:32</u>

Karsholm den 27 mars 1956.

Sebjörn