




D 88/1962

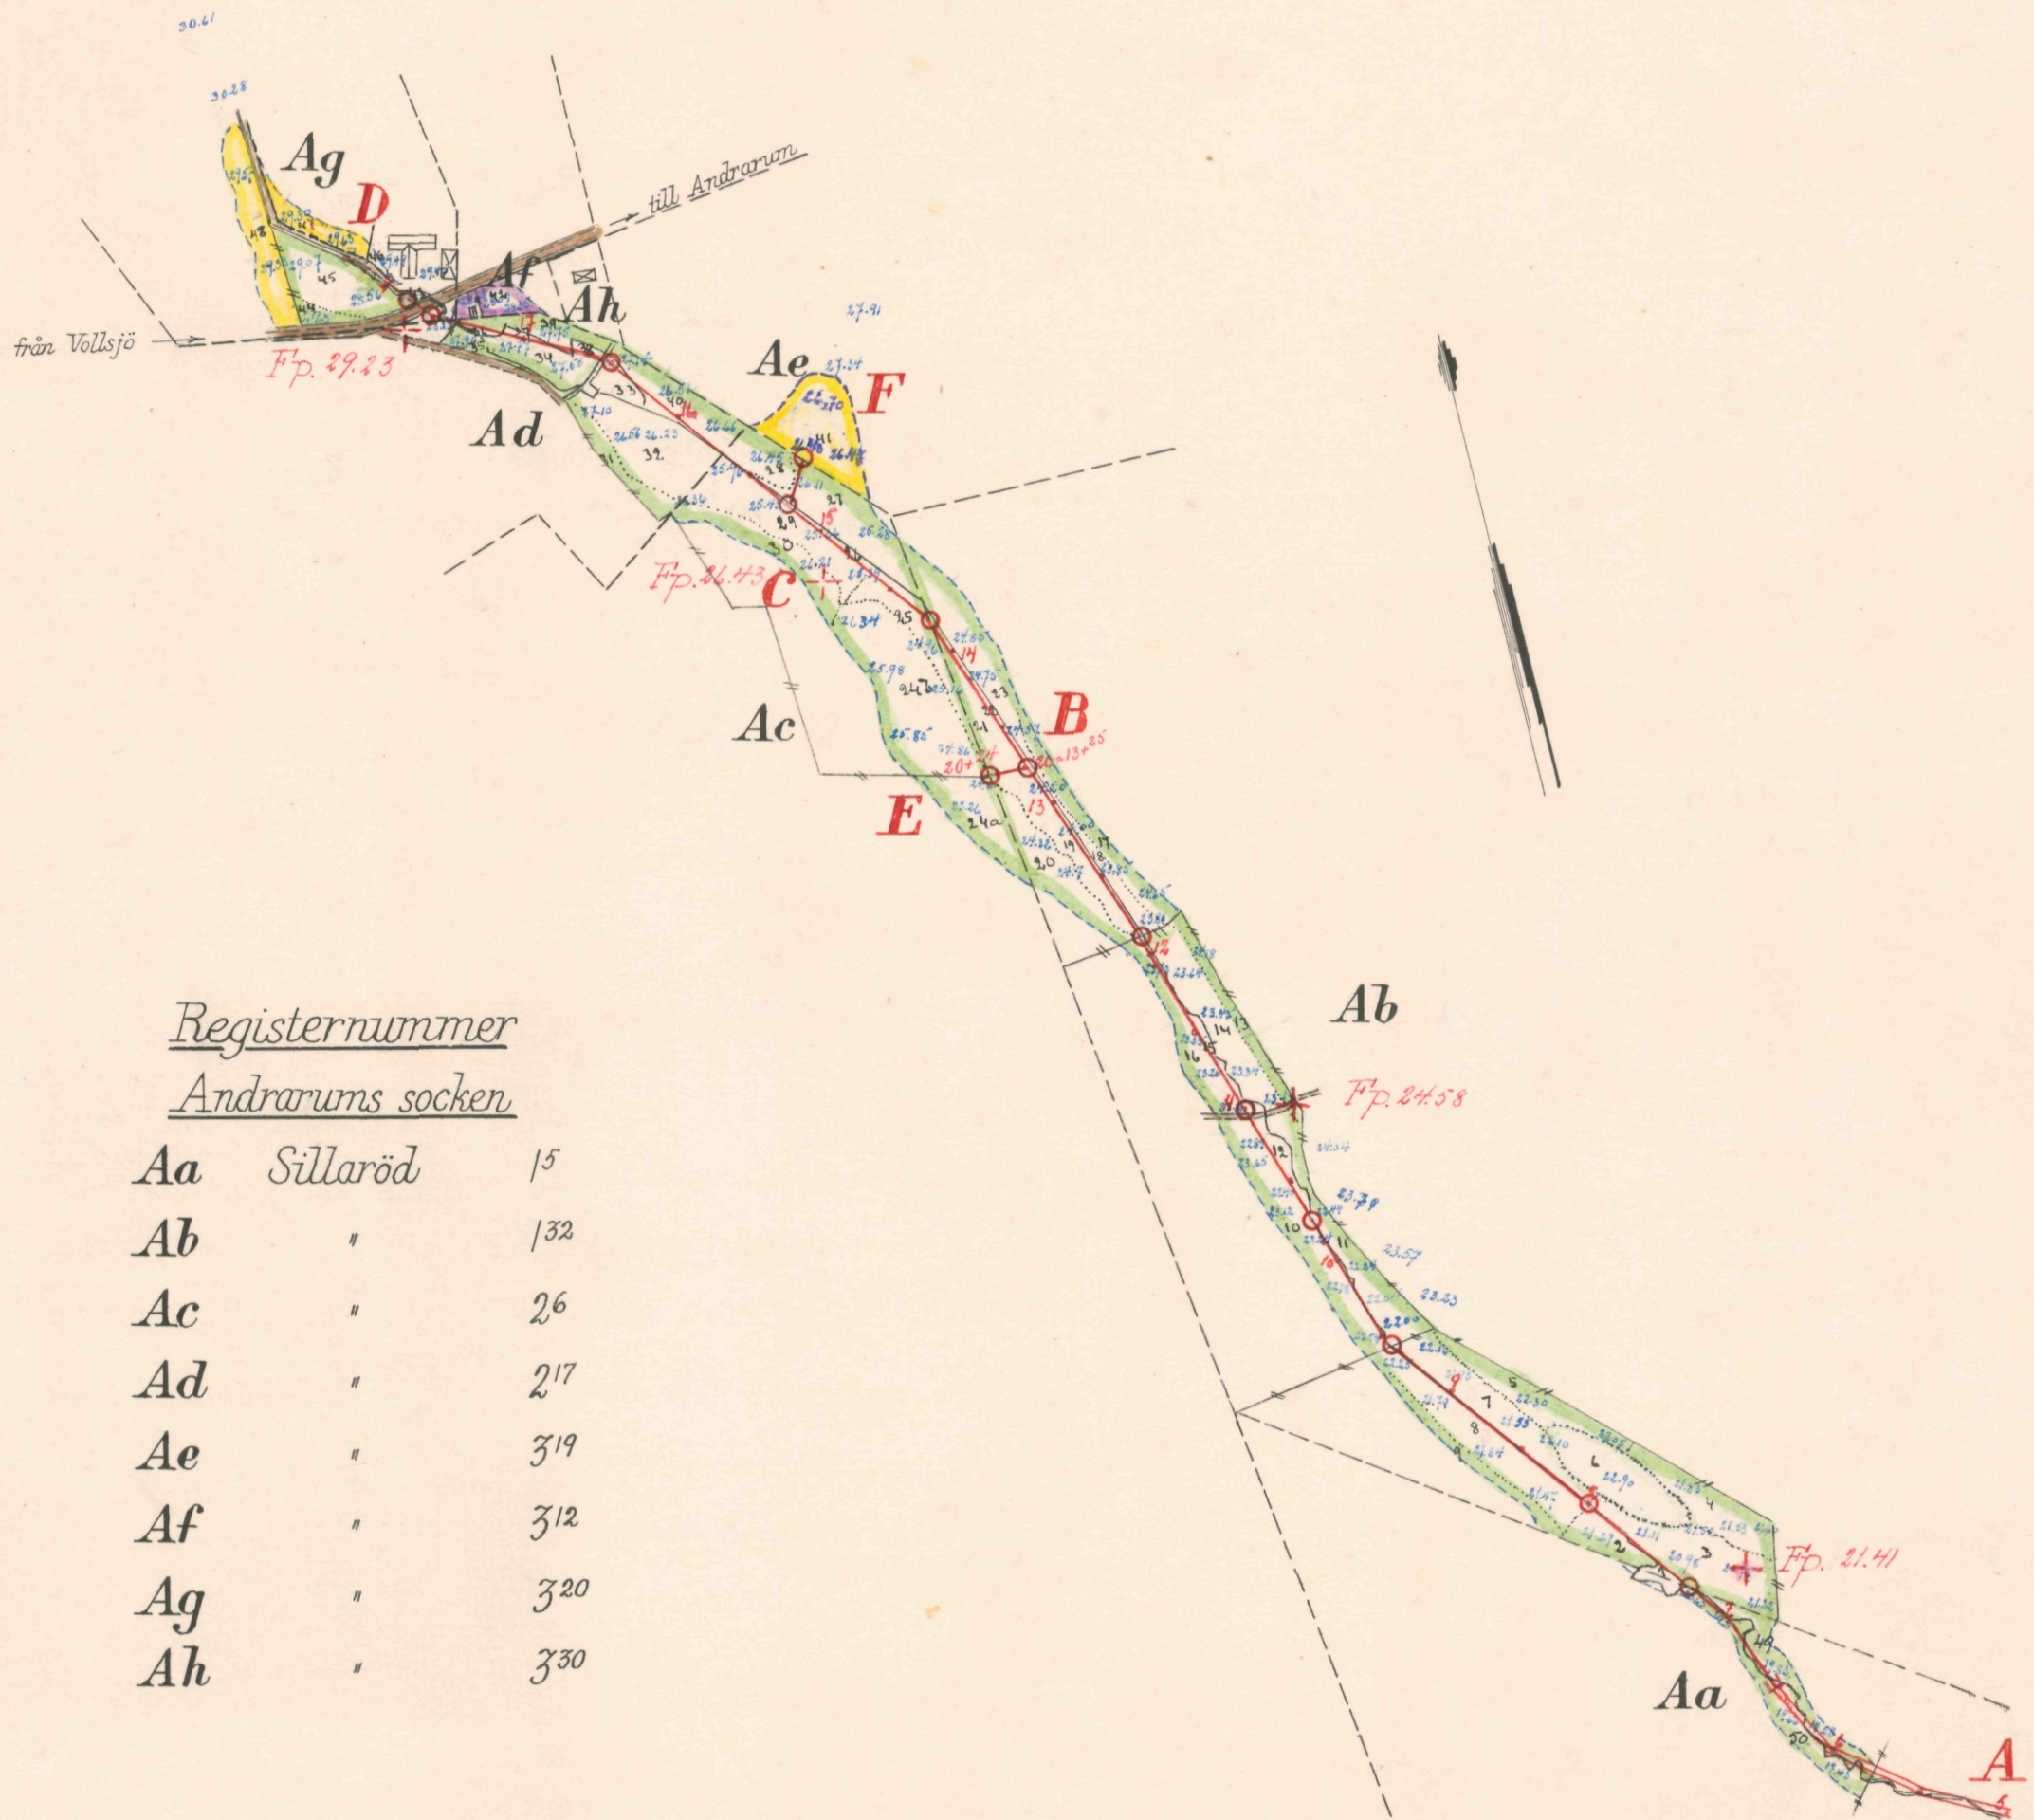


Registernummer

Andrarums socken

|    |          |     |
|----|----------|-----|
| Aa | Sillaröd | 15  |
| Ab | "        | 132 |
| Ac | "        | 26  |
| Ad | "        | 217 |
| Ae | "        | 319 |
| Af | "        | 312 |
| Ag | "        | 320 |
| Ah | "        | 330 |

Skala 1:4000

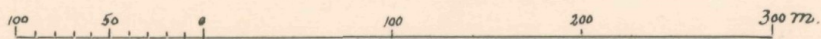

FÖRSLAG TILL

Sillaröd Fridhills dikningsföretag 1956

I Andrarums

SOCKEN (NAMN) AV Kristianstads

LÄN

UPPRÄTTAT ÅR (ÅR) 1956

SAMDAND MED SYNERIKRTNING ENL. VATTENLAGEN AV

ORIGINAL  
KOPIA

*Rubissm*  
(NAMN)


e. o. lantbruksingenjör

ANTAL RITN. ST. 3


KUNGL. LANTBRUKS-  
STYRELSENS ARB.

Nr

470

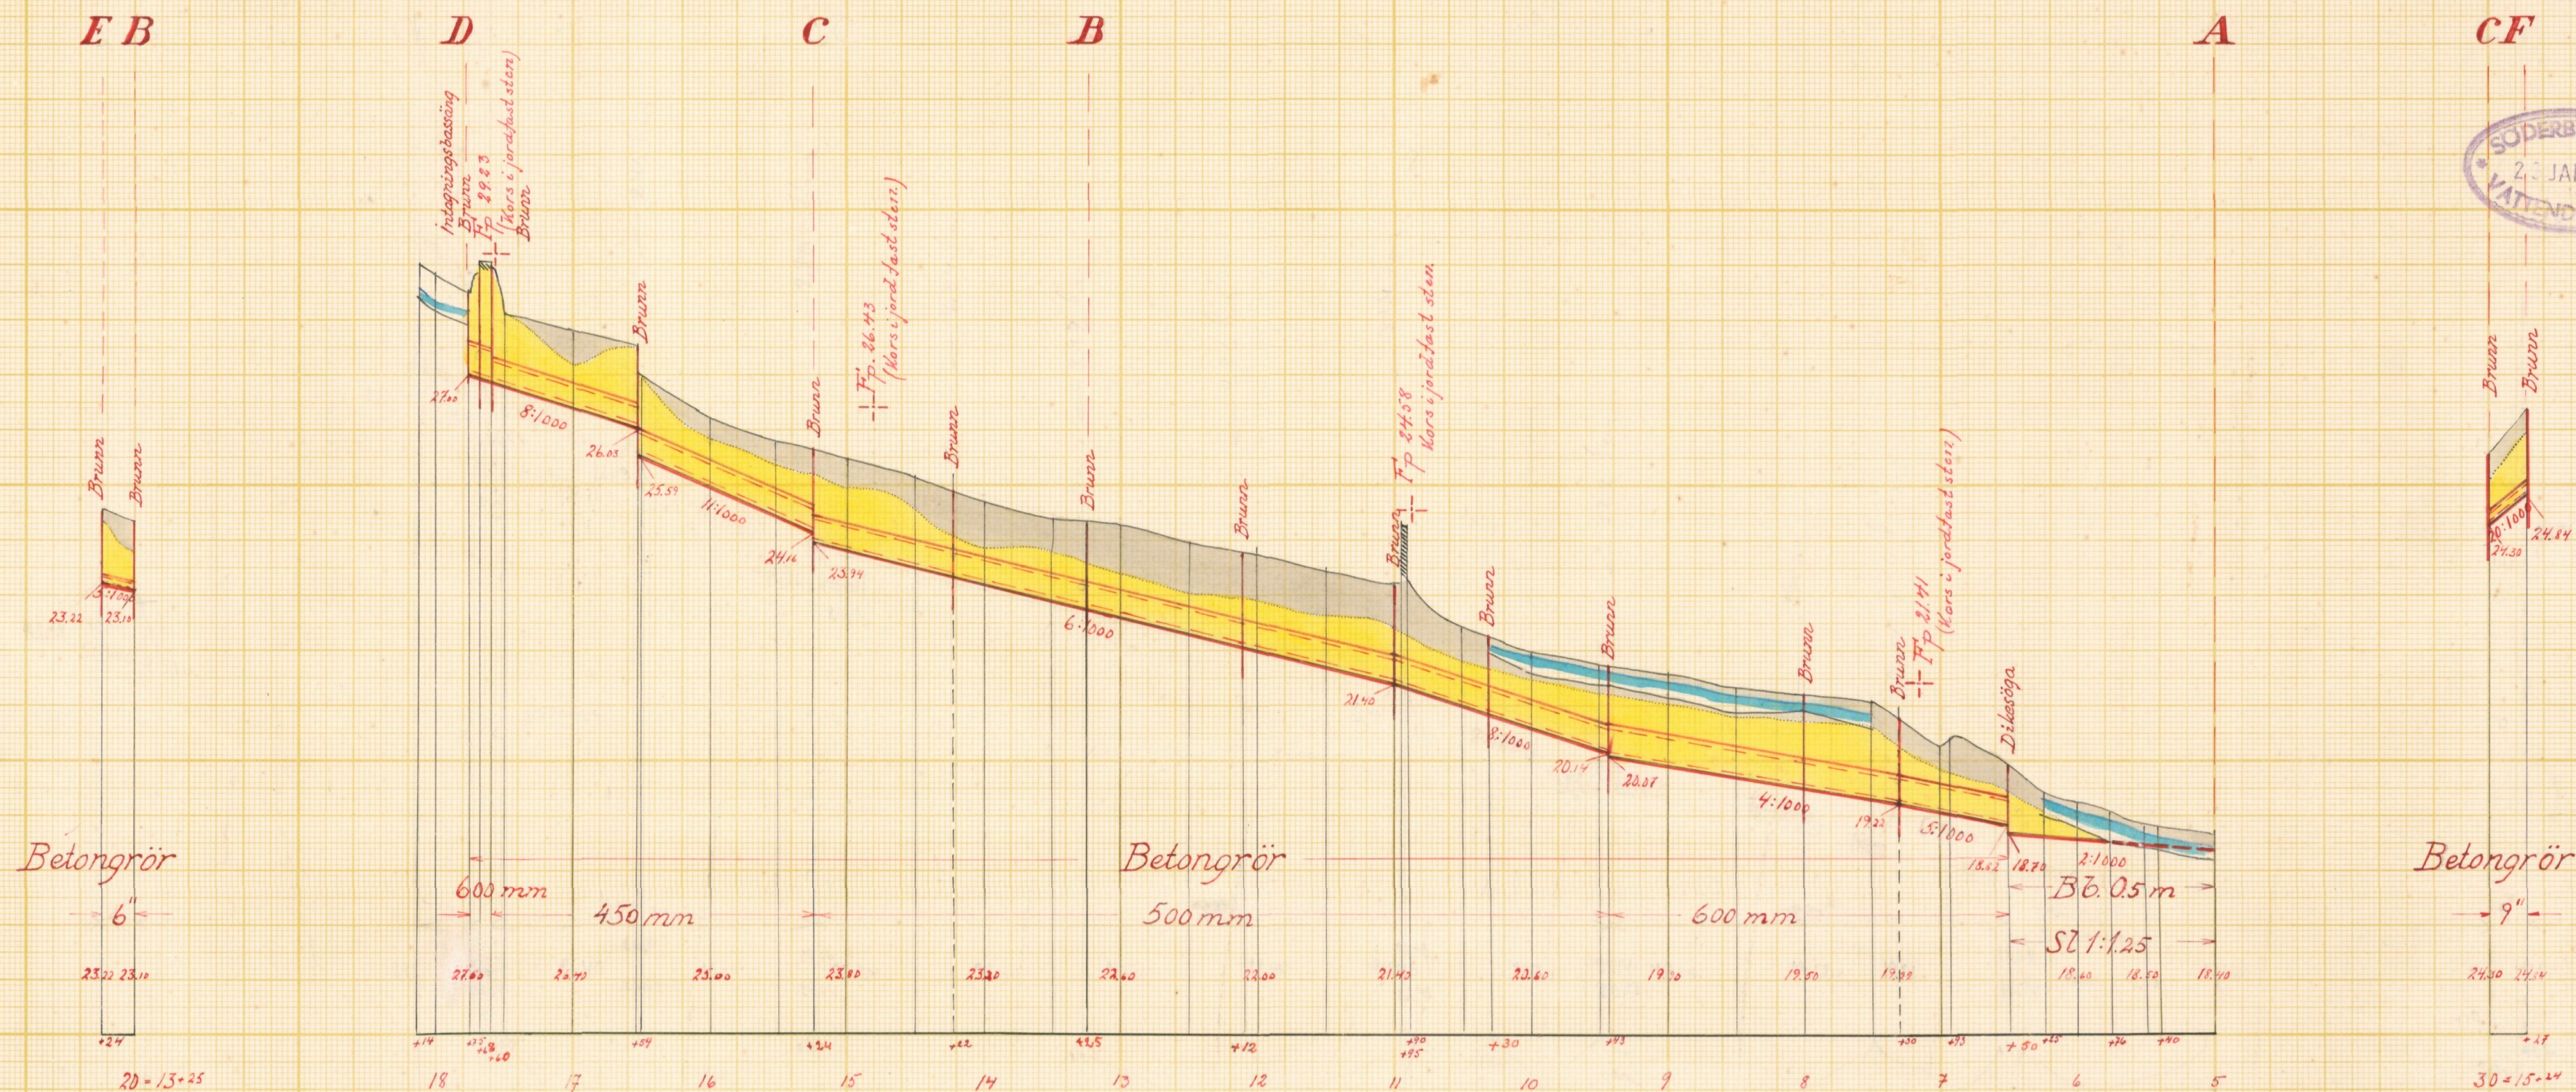




Förslag till dikesöga vid 6+50

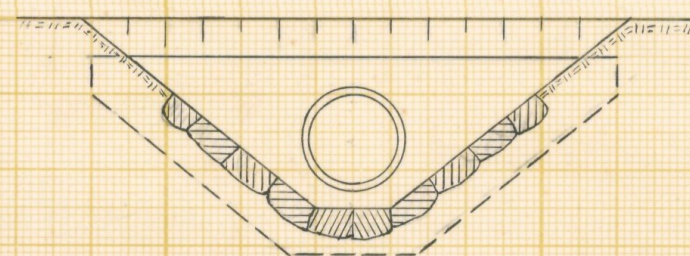


Typritningar till intagningsbrunnar

vid 450-600 m/m ledning

vid 150-225 m/m ledning

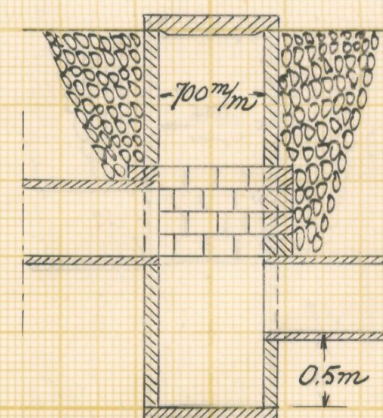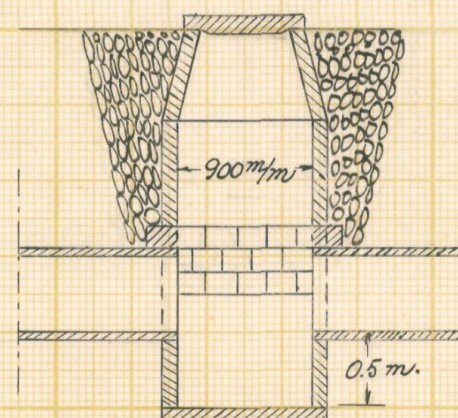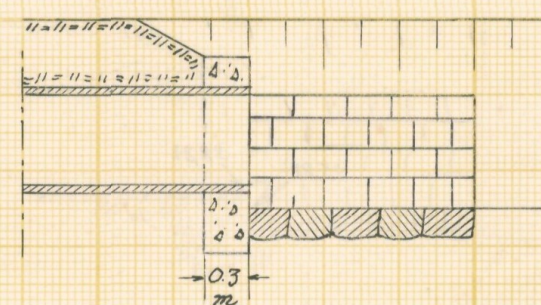

Skalar:

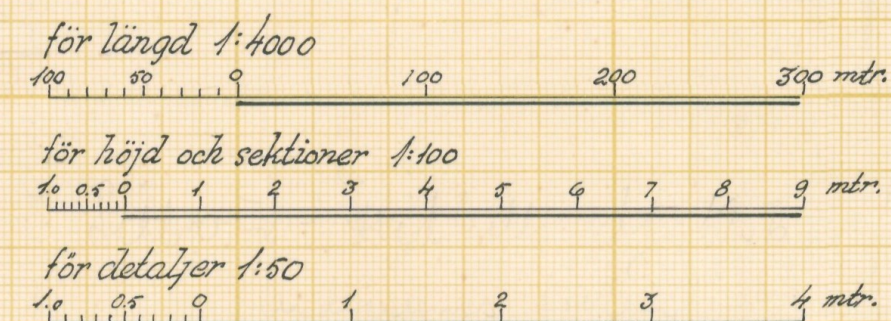

Förslag till

Sillaröd Fridhills dikningsföretag 1956

Andrarums

socken(-n) av Kristianstads län

upprättat år(-en) 1956

utan samband med syneförrättning enl. vattenlagen av

Original  
Kopia

*Publisk*  
(Namn)

e. a. lantbruksingenjör  
(Titel)


Antal ritn. st. 3

Arkivnummer

L 2 470




Förslag till vägtrumma vid 17+59 - 17+69.

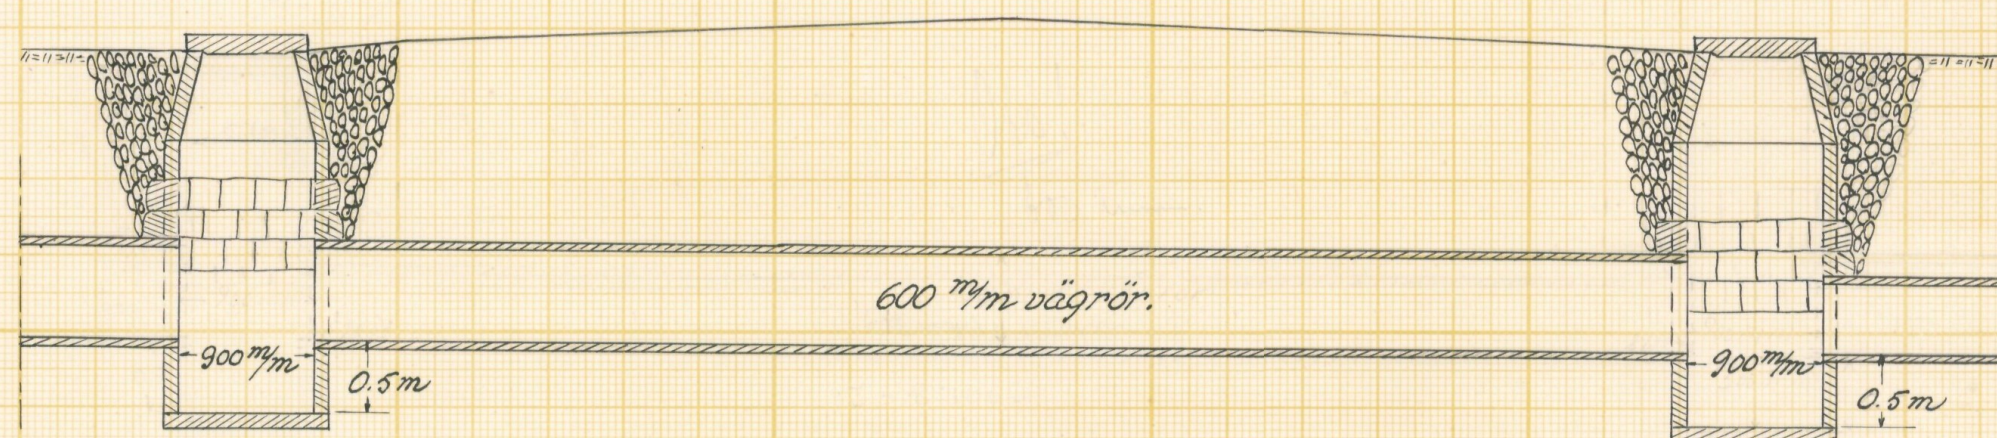

Tagit del  
Kristianstad den 1/11 1956  
Vägförvaltningen i Kristianstads län  
Enligt uppdrag

*[Handwritten signature]*

Förslag till intagningsbassäng vid 17+75.

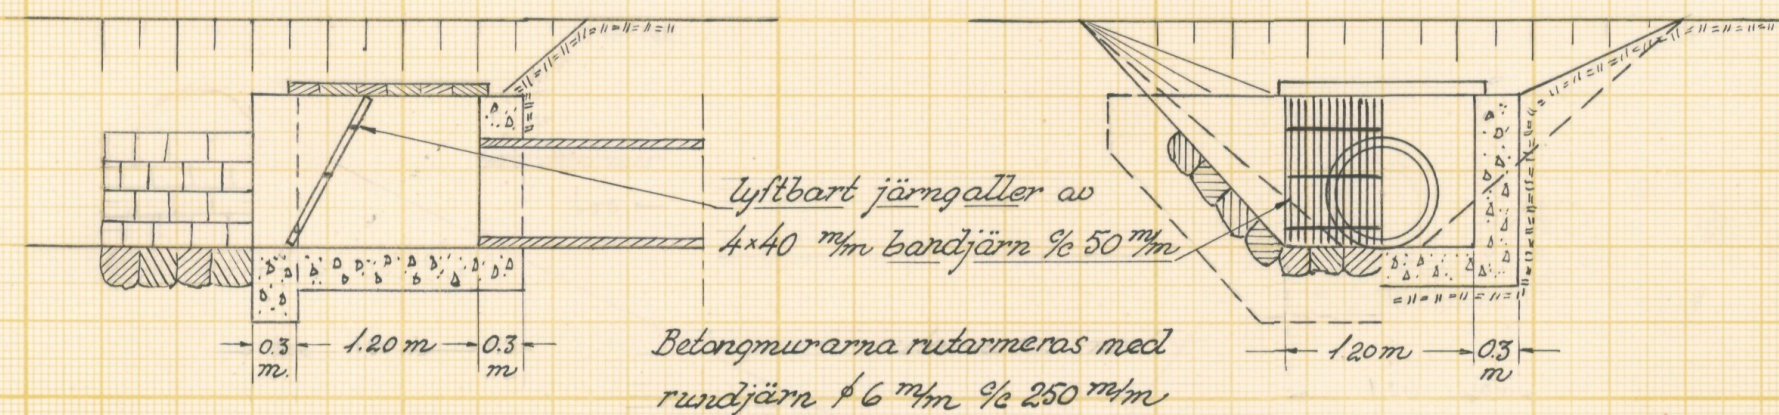

lyftbart järngaller av  
4x40 mm bandjárn % 50 mm  
Betongmurarna rutarmeras med  
rundjärn  $\phi$  6 mm % 250 mm

Skala 1:50

0 0.5 1 2 3 4 m.

Skala 1:50

0 0.5 1 2 3 4 m.

|                        |                                                 |                                                |     |
|------------------------|-------------------------------------------------|------------------------------------------------|-----|
| Förslag till           | <u>Sillaröd Fridhills däckningsföretag 1956</u> |                                                |     |
| i Andrarums            | socken(-er) av                                  | Kristianstads                                  | län |
| upprättat år(-en) 1956 | { utan }                                        | samband med synförrättning enl. vattenlagen av |     |
| Original               | <i>[Handwritten signature]</i>                  |                                                |     |
| Kopia                  | (Namn)                                          |                                                |     |
|                        | s. a. lantbruksingenjör                         |                                                |     |
| Antal ritn. st. 3      | L2                                              | Arkivnummer                                    | 470 |



**Akt nr:**

**11-L2-470**

Synehandlingar  
rörande

Sillaröd-Fridhills diknings-  
företag 1956

i Andrarums socken  
av Kristianstads län.

I 23. 470

Nederbördsområde nr 92.

O R I G I N A L H A N D L I N G A R

rörande

torrläggning av mark inom Sillaröd nr 1, 2 och 3 i Andrarums socken  
av Kristianstads län; upprättade år 1956 vid syneförrättning enligt  
vattenlagen av

Per Eriksson

e.o. lantbruksingenjör.

---

Handlingarna innehålla förutom titelblad tjugofem (25) skrivna och  
paginerade sidor samt åtföljas av plan-, profil- och sektionsrit-  
ningar i 3 blad.

Ö V E R S I K T S K A R T A.

Skala 1:100.000.



Generalstabsblad nr 5 (Lund).

Protokoll fört vid syneförrättning  
enligt vattenlagen för torrläggning  
av mark inom Sillaröd nr 1, 2 och 3  
i Andrarums socken av Kristianstads  
län.

År 1956, den 10 oktober, kl 10 fm. inställde sig undertecknad  
förrättningsman hos Sture Jönsson i Fridhill för att enligt Läns-  
styrelsens förordnande, bil 1 och 2 handlägga förrättningen. Kun-  
görelser om sammanträdet, bil 3 och 4, hade införts i tidningen  
Ystads Allehanda, Ystad och anslagits i Andrarums kyrka, varjämte  
uppgivna sakägare fått meddelanden enligt bifogade förteckning,  
bil 5.

Vid sammanträdet hade infunnit sig:

Gode män:

Skiftesgodemännen Nils Gummesson i Ludaröd och Arvid Toppkem i St.  
Toppkem, den sistnämnda i stället för nämndeman Nils Olsson i Järs-  
torp.

Sökande till förrättningen:

Sture Jönsson, Sillaröd 1<sup>32</sup>  
Åke Svensson, " 2<sup>6</sup> och 2<sup>17</sup>  
Edvin Axelsson, " 3<sup>19</sup>

Övriga sakägare:

Hjalmar Gustavsson, Sillaröd 1<sup>5</sup>  
Vägförvaltningen i Kristianstads län genom vägmästare Malte Svensson  
och bitr. vägmästare Erik Larsson.

§ 1.

Upplästes ansökan till förrättningen och Länsstyrelsens med  
anledning härav utfärdade förordnande för lantbruksing. Westling.  
Länsstyrelsen har i skrivelse av den 26 juni 1956 överfört detta  
förordnande på undertecknad förrättningsman, vilken skrivelse även  
upplästes, bil 2.

§ 2.

Intet jäv fanns att anföra mot någon av synemännen.

§ 3.

Den i företaget ingående marken med dess avlopp hade under år  
1954 uppmätts och avvägt. De upprättade plan- och profilritningarna  
förevisades, varvid hävden genomgicks och godkändes.

§ 4.

Anlände Malte Lundgren, Sillaröd 3<sup>12</sup> och 3<sup>20</sup>.

§ 5.

Sökandena Sture Jönsson och Åke Svensson samt Malte Lundgren/  
påyrkade torrläggning  
av deras i företaget ingående mark genom utförande av  
avloppet, sträckan 7+30- 18+14, vilken sträcka borde utföras med rör

§ 6.

Sökanden Edvin Axelsson överlät åt de andra sökanden att bestämma, om avloppet skulle utföras med rör eller som öppet avlopp.

§ 7.

Hjalmar Gustavsson önskade förena sig med sökanden och yrkade, att rör skulle läggas å hans mark från gränsen mot Jönsson, pkt 7+30 till ungefär pkt 6+50. Med anledning härav uppsattes förenings-skrivelse för Gustavsson, vilken skrivelse upplästes, undertecknades och vitsordades av synemännen, bil 6.

§ 8.

Av företaget beröres en trumma å allmänna vägen nr 589. Enl. uppgift från Malte Lundgren skall trumman vara lagd omkring år 1930. Trumman består av 60 cm betongrör.

§ 9.

Beslöts, dels att ingen ersättning skall utgivas för mark till diken och upplag, dels att inga enskilda broar skola ingå i företagets arbeten. Däremot yrkades ersättning för ev. skada å växande gröda.

§ 10.

Meddeladesatt, sedan förslag till företagets utförande upprättats, nytt sammanträde i ärendet skulle hållas måndagen den 19 november 1956 kl 10 fm. å samma ställe som dagens.

§ 11.

Sedan protokollet upplästes och då intet vidare var att anföra avslutades sammanträdet.

Sillaröd den 10 oktober 1956.

*E. O. Lantbruksingenjör*  
e.o. lantbruksingenjör

Såsom gode män:

*Anders Poppe*

*Tib Gummesson*

År 1956, den 19 november, kl. 10 fm. inställde sig åter under-  
tecknad förrättningsman hos Sture Jönsson i Fridhill för att fort-  
sätta förrättningens handläggning.

Vid sammanträdet hade infunnit sig:

Gode män:

Skiftesgodemännen Nils Gummesson i Ludaröd och Arvid Toppheem i St.  
Toppheem.

Delägare:

Sture Jönsson, Sillaröd 1  
Åke Svensson, " 2  
Hjalmar Gustavsson, Sillaröd 1.  
Edvin Axelsson, " 3.

§ 12.

Sedan föregående sammanträde hade förslag till företagets  
utförande utarbetats, och förevisades det upprättade förslaget  
med tillhörande handlingar och räkningar.

§ 13.

Upplästes synemännens utlåtande angående företaget.

§ 14.

Förrättades styrelseval, varvid till ordförande i företagets  
styrelse valdes Sture Jönsson, Fridhill, Lövestad och till övriga  
medlemmar Åke Svensson, Sillaröd, Lövestad och Edvin Axelsson,  
Sillaröd, Lövestad. Att emottaga och förvara till företaget  
hörande kartor och handlingar utsågs ordföranden.

§ 15.

Meddelades, att missnöje med förrättningen anföres genom  
ingivande av besvärsskrivelse i tre exemplar till Söderbygdens  
vattendomstol, Stockholm inom sextio dagar från nedanstående dag.

§ 16.

Sedan protokollet upplästes och då intet vidare var att an-  
föra, avslutades syneförrättningen.

Sillaröd den 19 november 1956

Arvid Toppheem

Sture Jönsson

Nils Gummesson

LÄNSSTYRELSEN  
I  
KRISTIANSTADS LÄN  
LANDSKANSLIET

Till statens lantbruksingenjör Klas Westling,  
Kristianstad.

Jämlikt 10 kap. 33 § vattenlagen finner länsstyrelsen på därom av Sture Jönsson, Fridhill, Lövestad, m.fl. gjord ansökan skäligt förordna Eder att i enlighet med föreskrifterna i nämnda lag, därest laga hinder ej möter, verkställa syneförrättning rörande utförande av vattenavlopp för torrläggning m.m. av mark inom Sillaröd n:ris 1, 2 och 3 i Andrarums socken.

Kristianstad i landskansliet den 7 januari 1953.

*balldy*  
På länsstyrelsens vägnar:

*G. Fjellman*  
G. Fjellman

*Kjell Paradis*  
Kjell Paradis

*Ann. and.*

Nr. III M-5-53 Dm!

Ank. d. - 2 JAN 1953

till Landskansliet  
i Kristianstads län

Till Länsstyrelsen i Kristianstads län.

Undertecknade anhålla härmed vördsamt om förordnande för statens lantbruksingeniör att enligt gällande vattenlag handlägga syneförrättning rörande utförande av vattenavlopp för torrläggning m.m. av mark inom Sillaröd n:ris 1,2 och 3 i Andrarums socken av Kristianstads län.

De sakägare, som beröras av företaget, torde först med säkerhet kunna angivas av förrättningsmannen.

Fridhill m.m. pr LÖVESTAD den 9 december 1952.

*Hans H. Jönsson*  
*Stenstaden*

*Åke Ljungberg*  
*hans Ljungberg*

Avskrift.

Länsstyrelsen  
i  
Kristianstads län  
Landskansliet

Till e.o. lantbruksingenjören Per Eriksson,  
Kristianstad.

Genom beslut nedannämnda dagar har länsstyrelsen förordnat statens lantbruksingenjör Klas Westling i Kristianstad att jämlikt 10 kap. 33 § vattenlagen verkställa syneförrättningar, nämligen  
den 7 januari 1953 inom Sillaröd n:ris 1,2 och 3 i Andrarums socken;

-----  
På därom av lantbruksnämnden i länet gjord framställning finner länsstyrelsen skäligt förordna Eder att i stället för Westling verkställa ifrågavarande förrättningar.

Kristianstad i landskansliet den 26 juni 1956.

På länsstyrelsens vägnar:

S.E. Sundström.

H. Wikström.

Rätt avskrivet intyga:

*E. Olsson*

*B. Hellblom*

**K U N G Ö R E L S E**

Syreförrättning enligt vattenlagen för torrläggning av mark inom Sillaröd nr 1, 2 och 3 i Andarums socken av Kristianstads län kommer att handläggas vid sammanträde hos lantbr. Sture Jönsson, Fridhill, Lövestad, onsdagen den 10 oktober 1956 kl. 10 f. m., då sakägare hava att tillstädeskomma för utförande av sin talan.

Företaget väntas beröra allmän väg.

Kristianstad den 14 september 1956.

Per Eriksson  
e. o. lantbruksingeniör.

Ystads Allehanda, måndagen den 17 september 1956.


Lantbruksingenjörens kungörelse ang. syneförrättning enl. vattenlagen inom Sillaröd 1,2 och 3 i Andrarums socken.

K U N G Ö R E L S E.

Syneförrättning enligt vattenlagen för torrläggning av mark inom Sillaröd nr 1,2 och 3 i Andrarums socken av Kristianstads län kommer att handläggas vid sammanträde hos lantbr. Sture Jönsson, Fridhill, Lövestad onsdagen den 10 oktober 1956 kl. 10 f.m., då sakägare hava att tillstädeskomma för utförande av sin talan.

Företaget väntas beröra allmän väg.

Kristianstad den 14 september 1956.

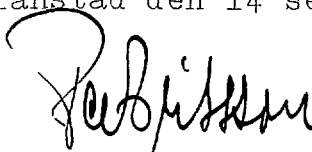  
e.o. lantbruksingenjör.

*Övanskränta Beng. ansl. i Andrarums  
kyrka sönd. den 16 sept. 1956.*

*F. Lorentson  
kyrkherde*


Avsänd till pastorsämbetet i Andrarums socken den 14 sept. 1956.

F Ö R T E C K N I N G

över nedanstående dag avsända kungörelser, kallelser och meddelanden angående sammanträde vid syneförrättning enligt vattenlagen rörande torrläggning av mark inom Sillaröd 1,2 och 3 i Andrarums socken hos lantbr. Sture Jönsson, Fridhill, Lövestad onsdagen den 10 oktober 1956 kl. 10 f.m.

|                                                       |               |
|-------------------------------------------------------|---------------|
| Annons i tidningen Ystads Allehanda                   | YSTAD         |
| Kungörelse till pastorsämbetet i Andrarums socken,    | LÖVESTAD      |
| Kallelse till nämndeman Nils Olsson, Järstorp,        | "             |
| " " skiftesgodeman Nils Gummesson, Ludaröd,           | ELJARÖD       |
| Medd. till lantbr. Hjalmar Gustavsson, Sillaröd nr 1, | LÖVESTAD      |
| " " " Sture Jönsson, Fridhill,                        | "             |
| " " " Åke Svensson, Sillaröd nr 2,                    | "             |
| " " " Edvin Axelsson, Sillaröd nr 3,                  | "             |
| " " " Malte Lundgren, Sillaröd nr 3,                  | "             |
| " " Fru Elin Svensson, Sillaröd nr 3,                 | "             |
| " " Vägförvaltningen i Kristianstads län,             | KRISTIANSTAD. |

Kristianstad den 14 september 1956.

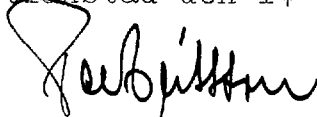  
e.o. lantbruksingeniör.

Förening.

Undertecknad förenar sig härmed med sökanden till den syneförrättning, som avser torrläggning av vattenskadad mark tillhörande Sillaröd 1<sup>5</sup> m.fl. fastigheter i Andrarums socken av Kristianstads län, samt yrkar att företaget utsträcker så, att jämväl mig tillhörig mark på ett ändamålsenligt sätt torrläggas.

Sillaröd den 10 oktober 1956

*Hjalmar Gustafsson.*

Ovanstående förening vitsordas:

*Fabjansson Arvid Engström Nils Gunnarsson*

## S Y N E M Ä N N E N S     U T L Å T A N D E

angående

Sillaröd-Fridhills dikningsföretag 1956, avseende utförande av vattenavlopp för torrläggning m.m. av mark inom Sillaröd nr 1, 2 och 3 i Andrarums socken av Kristianstads län avgivet vid syneförrättning enligt vattenlagen år 1956.

### Företagets ändamål och omfattning.

Enligt ansökan till förrättningen och Länsstyrelsens med anledning härav utfärdade förordnande för förrättningsmannen avser detta företag att vinna bättre torrlägnings- och brukningsmöjligheter för den på bifogade översiktskarta med gul färg betecknade marken, belägen ca 3,5 km VNV Andrarums kyrka.

Syneförrättningen omfattar utförande av avloppen, betecknade A-B-C-D, B-E och C-F, vilka å hithörande plankarta utmärkts med heldragna, röda linjer. Sträckan A-6+50 utföres som öppet dike, medan däremot övriga sträckor utföres som täckta ledningar.

Företaget ingår i Kävlingeåns nederbördsområde nr 92 och är att hänföra till sådan dikning, varom stadgas i vattenlagen kap. 7 §§ 1-36.

Laga hinder mot företagets utförande anse synemännen icke kunna möta.

### Nederbördsområde och dimensionering.

Företagets nederbördsområde, vars gräns på översiktskartan betecknats med en blå linje har bestämts med ledning av rikets allmänna kartverks ekonomiska kartor över trakten.

Vid bestämmande av avloppens dimensioner ha synemännen utgått från en högvattenavrinning av 1 sekundliter pr hektar.

De olika ledningssträckornas dimensioner och lutningar m.m. framgå av följande tabell:

| Sträcka | Neder-<br>börds-<br>omr.<br>har | Avrinning<br>l/s | Rörledningens<br>lutn.<br>o/oo | Öppna avloppets<br>dim.<br>mm | botten-<br>bredd<br>m | sido-<br>lutn.<br>o/oo | botten-<br>lutn.<br>o/oo |
|---------|---------------------------------|------------------|--------------------------------|-------------------------------|-----------------------|------------------------|--------------------------|
|---------|---------------------------------|------------------|--------------------------------|-------------------------------|-----------------------|------------------------|--------------------------|

Sträckan A-B-C-D

|             |                           |     |    |     |     |        |   |
|-------------|---------------------------|-----|----|-----|-----|--------|---|
| 5-6+50      | 340                       | 340 |    |     | 0,5 | 1:1,25 | 2 |
| 6+50-7+30   | 340                       | 340 | 5  | 600 |     |        |   |
| 7+30-9+43   | 322                       | 322 | 4  | 600 |     |        |   |
| 9+43-11     | 314                       | 314 | 8  | 500 |     |        |   |
| 11-12+12    | 296                       | 296 | 6  | 500 |     |        |   |
| 12+12-13+25 | 293                       | 293 | 6  | 500 |     |        |   |
| 13+25-14+22 | 284                       | 284 | 6  | 500 |     |        |   |
| 14+22-15+24 | 280                       | 280 | 6  | 500 |     |        |   |
| 15+24-16+54 | 246                       | 246 | 11 | 450 |     |        |   |
| 16+54-17+59 | 230                       | 230 | 8  | 450 |     |        |   |
| 17+59-17+69 | Allmän väg, 600 mm vägrör |     |    |     |     |        |   |
| 17+69-17+75 | 193                       | 193 | 8  | 600 |     |        |   |

Sträckan B-E

|          |   |   |   |     |
|----------|---|---|---|-----|
| 20-20+24 | 5 | 5 | 5 | 150 |
|----------|---|---|---|-----|

Sträckan C-F

|          |    |    |    |     |
|----------|----|----|----|-----|
| 30-30+27 | 28 | 28 | 20 | 225 |
|----------|----|----|----|-----|

För övrigt hänvisas till plankarta, profil- och sektionsritningar jämte kostnadsförslag.

Båtnadsuppskattning.

Värdering av den mark, som ansetts beroende av företagets utförande har verkställt av synemännen enligt i vattenlagen 7 kap. 22 § och 10 kap. 60 § meddelade bestämmelser. Båtnaden utgöres av såväl alstringsbåtnad som bruksbåtnad och resultatet av värderingen framgår av värderingslängden, bil A.

Ersättningar.

Av paragraf 9 i förrättningsprotokollet framgår, att ersättning begärts för skada å växande gröda i samband med företagets utförande. Med anledning härav finna synemännen skäligt bestämma, att därest skada å växande gröda skulle uppstå i samband med företagets utförande, framställning om ersättning för dylik skada skall göras skriftligen till styrelsen för dikningsföretaget och senast inom en månad efter det företaget blivit avsynat och godkänt. Ersättningsbeloppet bör bestämmas av 2 st. av styrelsen tillkallade, ojäviga, i jordbruk kunnige män lämpligen skiftesgodemän.

Inga andra ersättningar finna synemännen skäligt föreskriva. Vid framtida rensningar skola några ersättningar ej utgå, men skola rensningarna om möjligt företagas å tid, då skada

å växande gröda ej göres.

Broar och trummor.

Av företaget beröres en trumma å allmänna vägen nr 589. Trumman ligger vid punkt 17+65 å dikningsföretaget. Beträffande trummans ålder m.m. finnes uppgifter införda i § 8 av förrättningsprotokollet. Synemännen finna skäligen bestämma, att ombyggnaden av trummam jämte brunn vid punkt 17+59 utföres och bekostas av vägförvaltningen i Kristianstads län. På grund av bestämmelserna i vattenlagen 10 kap. 52 § har förrättningsmannen insänt torrlägningsförslaget till vägförvaltningen i länet för yttrande, och har vederbörande granskningsförrättare å förslaget till trummans ombyggnad gjort påteckning om, att han tagit del av förslaget.

Inga enskilda broar eller trummor ingå i företagets arbeten.

Kostnad och nytta av företaget.

Enligt kostnadsförslaget, bil B uppgår kostnaden för företaget, synekostnaderna ej inräknade till 26.830 kronor.

Den genom företagets utförande uppkommande båtnaden har av synemännen enligt värderingslängden, bil A uppskattats till 15.560 kronor.

Kostnadsfördelning.

Synemännen ha undersökt, huruvida dikningssamfälligheten bör uppdelas i förberednade avdelningar och därvid uppställt följande tablå:

| Avd.  | Sträcka | Kostnad | Båtnad | Rel. kostn. |
|-------|---------|---------|--------|-------------|
| I     | A-B     | 17.000  | 8.852  | 1.9205      |
| II    | B-C     | 4.400   | 2.744  | 1.6035      |
| III   | C-D     | 4.800   | 3.155  | 1.5214      |
| IV    | B-E     | 270     | 496    | 0.5444      |
| V     | C-F     | 360     | 313    | 1.1502      |
| Summa |         | 26.830  | 15.560 | ( 1.7243 )  |

Vid verkställd undersökning enligt bestämmelserna i vattenlagen 7 kap. 24 § huruvida avdelningarna skola sammanföras eller ej befinnes, att samtliga avdelningar skola sammanföras.

I kostnadsfördelningslängden för företaget, bil C finnes angivet vars och ens delaktighet i förbättringsvärde och procenttal samt den kostnad, som enligt det upprättade kostnadsförslaget åligger varje delägare.

Därest företaget kommer till utförande skola kostnaderna för syneförrättningen fördelas mellan sakägarna i förhållande till vars och ens andel i kostnaderna för torrlägningsarbetet och i övrigt med iakttagande av bestämmelserna i vattenlagen 10 kap. 79 och 80 §§. Förrättningskostnaderna förskjutas av sökanden vid förrättningens avslutande.

14.  
Vid den slutliga fördelningen av kostnaderna inom företaget skola bestämmelserna i vattenlagen 7 kap. 27 § och 10 kap. 81 § iakttagas.

#### Fixpunkter.

Fixpunkterna i företaget äro lagligen skyddade och få alltså ej övertäckas eller förstöras. Önskar jordägare borttaga fixpunkt skall han göra anmälan härom till lantbruksingenjören, vilken då låter avväga annan lämplig fixpunkt. Kostnaden för lantbruksingenjörens i sådant hänseende företagna förrättning gäldas av dikningsföretaget. Fixpunkternas läge i plan framgå av plankartan, deras höjdlägen och utseende av påskrift å profilritningen.

#### Domstolsavgift.

Avgift enligt vattenlagen 11 kap. 95 § skall icke utgå för detta företag.

#### Framtida underhåll.

Företaget skall för framtiden underhållas i förslagsenligt skick. Kostnaderna för företagets underhåll bestridas av sakägarna efter samma grunder, som gälla för arbetets första utförande. Kostnad för åtgärd, som föranletts av enskild sakägars åverkan eller försummelse uttages dock av denne.

#### Verkställighet.

Innan arbetet får påbörjas, skall denna syneförrättning ha vunnit laga kraft, samt Länsstyrelsen i Kristianstads län ha under rättats angående styrelseval.

#### Arbetsstyrelse.

Enär sakägarna äro flera än två, skall företagets angelägenheter handhavas av en styrelse, som väljes på allmänt sammanträde med sakägarna enligt föreskrifterna i vattenlagen 7 kap. 64 §.

Styrelsens åliggande är bl.a.

att jämlikt föreskrifterna i vattenlagen 7 kap. 62 § anmäla styrelseval hos Länsstyrelsen,

att genom infordrande av anbud eller på annat lämpligt sätt bortsetta arbetena på förmånligaste sätt till entreprenör,

att själv och med biträde av sakkunnig person övervaka arbetets utförande i överensstämmelse med det upprättade förslaget,

att verkställa behövlige utdebiteringar och fördelningar av kostnader,

att föra räkenskaper över arbetet och årligen redovisa dessa för delägarna,

att för sistnämnda ändamål och då så eljest kan finnas nödigt kalla delägarna till sammanträde i den ordning, som föreskrives i vattenlagen 7 kap. 64 §,

att vid alla sammankomster föra protokoll, vilket skall vara tillgängligt för delägarna senast 14 dagar efter sammanträdet,

15  
att ombesörja avloppets vidmakthållande och upprensning,  
att i övrigt vidtaga alla åtgärder, som kunna befrämja arbetets verkställande och vidmakthållande.

Till företaget hörande kartor och handlingar skola förvaras av därtill utsedd person och av denne hållas tillgängliga för envar, som vill taga del av desamma eller göra anteckningar och avskrifter.

Arbetsföreskrifter.

Med avseende å företaget stadga synemännen i övrigt jämlikt vattenlagen 10 kap. 62 §, .

att företaget skall benämnas Sillaröd-Fridhills dikningsföretag 1956,

att arbetet skall vara fullbordat före utgången av år 1962,

att arbetet skall anses lagligen avslutat då godkännande avsyningsbevis lämnats av lantbruksingenjören eller den han i sitt ställe sätter,

att arbetet skall utföras enligt det upprättade förslaget, dock att mindre ändringar, som under arbetets gång kunna visa sig lämpliga beträffande dikets läge och annat, som ej inverkar minskande på torrläggningens djup eller på avrinningen, och varom berörda sakägare äro eniga, må efter hörande av lantbruksingenjören och med hans skriftliga medgivande företagas,

att jord och sten å den öppna sträckan A-6+50 lägges minst en meter från den nya dikeskanten och med en lutning mot denna ej brantare än 1:1, varjämte öppningar för dagvattnets avrinnande anordnas vid svackor i marken och vid tillstötande diken,

att därest så fordras, envar markägare låter uppsätta nödiga hägnader samt ombesörjer och bekostar erforderliga vattningsställen vid avloppet å sin mark, så att avloppet ej skadas av betande kreatur,

att cementrören skola godkännas av lantbruksingenjören eller dennes ombud, innan de nedläggas och att deras läge skall kontrolleras av lantbruksingenjören eller dennes ombud, innan de få höljas,

att rensning av brunnar skall ske minst två gånger årligen och så ofta behov därav föreligger. Koppling direkt till rörsträng förbjudes, såvida ej lantbruksingenjören därtill lämnar sitt skriftliga medgivande,

att den, som åtagit sig arbetet, ej må erhålla slutlikvid, förrän arbetet i sin helhet godkänts av lantbruksingenjören eller den han i sitt ställe sätter.

Besvärshänvisning.

Missnöje med detta utlåtande eller med förrättningen i övrigt anföres genom ingivande av besvärsskrivelse i tre exemplar till Söderbygdens vattendomstol, Stockholm inom sextio dagar från

nedanstående dag.

Sillaröd den 19 november 1956.

*Ja. B. Sjöström*  
e.o. lantbruksingenjör  
Såsom gode män:

*And. Toppens*

*K. Gammesson.*

## VÄRDERINGSLÄNGD

| Fastighet och ägare<br>Ägobeskrivning                   | Ägo-<br>figur-<br>nr | Förbättrad mark |        | Värde pr ha |        | Båtnad |             |
|---------------------------------------------------------|----------------------|-----------------|--------|-------------|--------|--------|-------------|
|                                                         |                      | åker, tomt      | annan  | före        | efter  | pr ha  | pr ägofigur |
|                                                         |                      | hektar          | hektar | kronor      | kronor | kronor | kronor      |
| till " <u>Sillaröd-Fridhills dikningsföretag 1956</u> " |                      |                 |        |             |        |        |             |
| i Andrarums socken av Kristianstads län.                |                      |                 |        |             |        |        |             |
| <u>Aa 1/12 mtl Sillaröd 1<sup>5</sup>.</u>              |                      |                 |        |             |        |        |             |
| <u>Hjalmar Gustavsson.</u>                              |                      |                 |        |             |        |        |             |
| ängsmark                                                | 49                   |                 | 0.15   | 300         | 1000   | 700    | 105         |
| "                                                       | 50                   |                 | 0.13   | 300         | 1000   | 700    | 91          |
| Summa                                                   |                      |                 | 0.28   |             |        |        | 196         |
| <u>Brukningsbåtnad:</u>                                 |                      |                 |        |             |        |        |             |
| sträckan 6+50-7+30, 80 m å 3:-                          |                      |                 |        |             |        |        | 240         |
| Summa                                                   |                      |                 |        |             |        |        | 240         |
| <u>Totalsumma</u>                                       |                      |                 |        |             |        |        | 436         |
| <u>Ab 203/1440 mtl Sillaröd 1<sup>32</sup>.</u>         |                      |                 |        |             |        |        |             |
| <u>Sture Jönsson, Fridhill.</u>                         |                      |                 |        |             |        |        |             |
| ängsmark                                                | 1                    |                 | 0.02   | 600         | 2000   | 1400   | 28          |
| "                                                       | 2                    |                 | 0.10   | 600         | 2000   | 1400   | 140         |
| "                                                       | 3                    |                 | 0.29   | 600         | 2000   | 1400   | 406         |
| "                                                       | 4                    |                 | 0.20   | 1200        | 2000   | 800    | 160         |
| "                                                       | 5                    |                 | 0.17   | 1400        | 2000   | 600    | 102         |
| "                                                       | 6                    |                 | 0.21   | 1800        | 2000   | 200    | 42          |
| "                                                       | 7                    |                 | 0.23   | 600         | 2000   | 1400   | 322         |
| "                                                       | 8                    |                 | 0.27   | 600         | 2000   | 1400   | 378         |
| "                                                       | 9                    |                 | 0.10   | 1400        | 2000   | 600    | 60          |
| "                                                       | 10                   |                 | 0.28   | 600         | 2000   | 1400   | 392         |
| "                                                       | 11                   |                 | 0.23   | 600         | 2000   | 1400   | 322         |
| "                                                       | 12                   |                 | 0.06   | 600         | 2000   | 1400   | 84          |
| "                                                       | 13                   |                 | 0.10   | 1000        | 2000   | 1000   | 100         |
| "                                                       | 14                   |                 | 0.23   | 400         | 2000   | 1600   | 368         |
| "                                                       | 15                   |                 | 0.04   | 200         | 2000   | 1800   | 72          |
| Överföres                                               |                      |                 | 2.53   |             |        |        | 2976        |

| Fastighet och ägare<br>Ägobeskrivning      | Ägo-<br>figur-<br>nr | Förbättrad mark |        | Värde pr ha |        | Båtnad |             |
|--------------------------------------------|----------------------|-----------------|--------|-------------|--------|--------|-------------|
|                                            |                      | åker, tomt      | annan  | före        | efter  | pr ha  | pr ägofigur |
|                                            |                      | hektar          | hektar | kronor      | kronor | kronor | kronor      |
| Överfört                                   |                      |                 | 2.53   |             |        |        | 2976        |
| ängsmark                                   | 16                   |                 | 0.16   | 400         | 2000   | 1600   | 256         |
| "                                          | 17                   |                 | 0.15   | 800         | 2000   | 1200   | 180         |
| "                                          | 18                   |                 | 0.10   | 200         | 2000   | 1800   | 180         |
| "                                          | 19                   |                 | 0.17   | 200         | 2000   | 1800   | 306         |
| "                                          | 20                   |                 | 0.17   | 400         | 2000   | 1600   | 272         |
| "                                          | 21                   |                 | 0.13   | 200         | 2000   | 1800   | 234         |
| "                                          | 22                   |                 | 0.05   | 200         | 2000   | 1800   | 90          |
| "                                          | 23                   |                 | 0.22   | 400         | 2000   | 1600   | 352         |
| Summa                                      |                      |                 | 3.68   |             |        |        | 4846        |
| <u>Brukningsbåtnad:</u>                    |                      |                 |        |             |        |        |             |
| sträckan 7+30-14+22, 692 m å 6:-           |                      |                 |        |             |        |        | 4152        |
| Summa                                      |                      |                 |        |             |        |        | 4152        |
| <u>Totalsumma</u>                          |                      |                 |        |             |        |        | 8998        |
| <u>Ac 1/24 mtl Sillaröd 2<sup>6</sup>.</u> |                      |                 |        |             |        |        |             |
| <u>Åke Svensson.</u>                       |                      |                 |        |             |        |        |             |
| ängsmark                                   | 24a                  |                 | 0.16   | 1000        | 2000   | 1000   | 160         |
| "                                          | 24b                  |                 | 0.42   | 1200        | 2000   | 800    | 336         |
| "                                          | 25                   |                 | 0.22   | 200         | 2000   | 1800   | 396         |
| "                                          | 26                   |                 | 0.07   | 200         | 2000   | 1800   | 126         |
| "                                          | 27                   |                 | 0.25   | 400         | 2000   | 1600   | 400         |
| "                                          | 28                   |                 | 0.09   | 800         | 2000   | 1200   | 108         |
| "                                          | 29                   |                 | 0.24   | 400         | 2000   | 1600   | 384         |
| "                                          | 30                   |                 | 0.17   | 1200        | 2000   | 800    | 136         |
| Summa                                      |                      |                 | 1.62   |             |        |        | 2046        |
| <u>Brukningsbåtnad:</u>                    |                      |                 |        |             |        |        |             |
| sträckan 14+22-15+70, 148 m å 6:-          |                      |                 |        |             |        |        | 888         |
| Summa                                      |                      |                 |        |             |        |        | 888         |
| <u>Totalsumma</u>                          |                      |                 |        |             |        |        | 2934        |

VÄRDERINGSLÄNGD

| Fastighet och ägare<br>Ägobeskrivning          | Ägo-<br>figur-<br>nr | Förbättrad mark |        | Värde pr ha |        | Båtnad |             |
|------------------------------------------------|----------------------|-----------------|--------|-------------|--------|--------|-------------|
|                                                |                      | åker, tomt      | annan  | före        | efter  | pr ha  | pr ägofigur |
|                                                |                      | hektar          | hektar | kronor      | kronor | kronor | kronor      |
| <u>Ad 1/6 mtl Sillaröd 2<sup>17</sup>.</u>     |                      |                 |        |             |        |        |             |
| <u>Åke Svensson.</u>                           |                      |                 |        |             |        |        |             |
| ängsmark                                       | 31                   |                 | 0.10   | 1200        | 2000   | 800    | 80          |
| "                                              | 32                   |                 | 0.28   | 600         | 2000   | 1400   | 392         |
| "                                              | 33                   |                 | 0.05   | 400         | 2000   | 1600   | 80          |
| "                                              | 34                   |                 | 0.10   | 600         | 2000   | 1400   | 140         |
| "                                              | 35                   |                 | 0.06   | 600         | 2000   | 1400   | 84          |
| "                                              | 36                   |                 | 0.01   | 400         | 2000   | 1600   | 16          |
| "                                              | 37                   |                 | 0.01   | 400         | 2000   | 1600   | 16          |
| "                                              | 38                   |                 | 0.02   | 400         | 2000   | 1600   | 32          |
| "                                              | 39                   |                 | 0.10   | 600         | 2000   | 1400   | 140         |
| "                                              | 40                   |                 | 0.17   | 800         | 2000   | 1200   | 204         |
| Summa                                          |                      |                 | 0.90   |             |        |        | 1184        |
| <u>Brukningsbåtnad:</u>                        |                      |                 |        |             |        |        |             |
| sträckan 15+70-17+40, 170 m å 6:-              |                      |                 |        |             |        |        | 1020        |
| Summa                                          |                      |                 |        |             |        |        | 1020        |
| Totalsumma                                     |                      |                 |        |             |        |        | 2204        |
| <u>Ae 1/24 mtl Sillaröd 3<sup>19</sup>.</u>    |                      |                 |        |             |        |        |             |
| <u>Edvin Axelsson.</u>                         |                      |                 |        |             |        |        |             |
| åker, mylla på grus                            | 41                   | 0.25            |        | 1250        | 2500   | 1250   | 313         |
| Summa                                          |                      | 0.25            |        |             |        |        | 313         |
| <u>Af 23/2400 mtl Sillaröd 3<sup>12</sup>.</u> |                      |                 |        |             |        |        |             |
| <u>Malte Lundgren.</u>                         |                      |                 |        |             |        |        |             |
| tomt och trädgård                              | 42                   | 0.09            |        | 2500        | 5000   | 2500   | 225         |
| Summa                                          |                      | 0.09            |        |             |        |        | 225         |

| Fastighet och ägare<br>Ägobeskrivning           | Ägo-<br>figur-<br>nr | Förbättrad mark |        | Värde pr ha |        | Båtnad |             |
|-------------------------------------------------|----------------------|-----------------|--------|-------------|--------|--------|-------------|
|                                                 |                      | åker, tomt      | annan  | före        | efter  | pr ha  | pr ägofigur |
|                                                 |                      | hektar          | hektar | kronor      | kronor | kronor | kronor      |
| <u>Ag 11/450 mtl Sillaröd 3<sup>20</sup>.</u>   |                      |                 |        |             |        |        |             |
| <u>Malte Lundgren.</u>                          |                      |                 |        |             |        |        |             |
| ängsmark                                        | 43                   |                 | 0.01   | 600         | 2000   | 1400   | 14          |
| "                                               | 44                   |                 | 0.04   | 1400        | 2000   | 600    | 24          |
| "                                               | 45                   |                 | 0.21   | 800         | 2000   | 1200   | 252         |
| tomt                                            | 46                   | 0.02            |        | 2250        | 2500   | 250    | 5           |
| åker, mylla på grus                             | 47                   | 0.10            |        | 2000        | 2500   | 500    | 50          |
| " , "                                           | 48                   | 0.21            |        | 2000        | 2500   | 500    | 105         |
| Summa                                           |                      | 0.33            | 0.26   |             |        |        | 450         |
| <u>Sammandrag.</u>                              |                      |                 |        |             |        |        |             |
| <u>Andrarums socken.</u>                        |                      |                 |        |             |        |        |             |
| <u>Aa 1/12 mtl Sillaröd 1<sup>5</sup>.</u>      |                      |                 |        |             |        |        |             |
| Hjalmar Gustavsson                              |                      |                 | 0.28   |             | 196    | 240    | 436         |
| <u>Ab 203/1440 mtl Sillaröd 1<sup>32</sup>.</u> |                      |                 |        |             |        |        |             |
| Sture Jönsson, Fridhill                         |                      |                 | 3.68   |             | 4846   | 4152   | 8998        |
| <u>Ac 1/24 mtl Sillaröd 2<sup>6</sup>.</u>      |                      |                 |        |             |        |        |             |
| Åke Svensson                                    |                      |                 | 1.62   |             | 2046   | 888    | 2934        |
| <u>Ad 1/6 mtl Sillaröd 2<sup>17</sup>.</u>      |                      |                 |        |             |        |        |             |
| Åke Svensson                                    |                      |                 | 0.90   |             | 1184   | 1020   | 2204        |
| <u>Ae 1/24 mtl Sillaröd 3<sup>19</sup>.</u>     |                      |                 |        |             |        |        |             |
| Edvin Axelsson                                  |                      | 0.25            |        |             | 313    |        | 313         |
| <u>Af 23/2400 mtl Sillaröd 3<sup>12</sup>.</u>  |                      |                 |        |             |        |        |             |
| Malte Lundgren                                  |                      | 0.09            |        |             | 225    |        | 225         |
| <u>Ag 11/450 mtl Sillaröd 3<sup>20</sup>.</u>   |                      |                 |        |             |        |        |             |
| Malte Lundgren                                  |                      | 0.33            | 0.26   |             | 450    |        | 450         |
| Summa                                           |                      | 0.67            | 6.74   |             | 9260   | 6300   | 15560       |

Fridhill den 19 november 1956.

And. Topphaus

Fridhill

Nils Lommestad

## KOSTNADSFÖRSLAG

| Läge                                      | Längd<br>m | Arbete, material e. d.                         | Antal | å-pris<br>kr. | Kostnad<br>kronor | Summa<br>kronor |
|-------------------------------------------|------------|------------------------------------------------|-------|---------------|-------------------|-----------------|
|                                           |            | till "Sillaröd-Fridhills dikningsföretag 1956" |       |               |                   |                 |
|                                           |            | i Andrarums socken av Kristianstads län.       |       |               |                   |                 |
| 5+00-13+25                                | 825        | <u>Dikessträckan A-B.</u>                      |       |               |                   |                 |
| 5+00-6+50                                 | 150        | Upprensning och rätning av                     |       |               |                   |                 |
|                                           |            | öppet dike m <sup>3</sup>                      | 100   | 2:50          | 250               | 250             |
| 6+50-9+43                                 | 293        | Schaktning för täckt ledning,                  |       |               |                   |                 |
|                                           |            | rörens läggning och dikes-                     |       |               |                   |                 |
|                                           |            | jordens återfyllning m.m.m                     | 293   | 5:-           | 1465              |                 |
| 9+43-10+90                                | 147        | Dito Dito m                                    | 147   | 4:-           | 588               |                 |
| 10+90-10+95                               | 5          | Dito Dito, väg m                               | 5     | 20:-          | 100               |                 |
| 10+95-13+25                               | 230        | Dito Dito m                                    | 230   | 4:-           | 920               | 3073            |
| 6+50-9+43                                 | 293        | 600 mm betongrör m                             | 293   | 19:-          | 5567              |                 |
| 9+43-13+25                                | 382        | 500 mm -"- m                                   | 382   | 15:-          | 5730              |                 |
| 6+50                                      |            | Utlopp av betong enl. ritn.                    |       |               | 150               |                 |
| 7+30,8,9+43,<br>10+30,11,<br>12+12,13+25, |            | Intagsbrunnar av betong med                    |       |               |                   |                 |
|                                           |            | arm. lock. Inre diam. =                        |       |               |                   |                 |
|                                           |            | 900 mm st                                      | 7     | 140:-         | 980               | 12427           |
|                                           |            | För oförutsett m.m. tillägges                  |       |               |                   | 1250            |
|                                           |            | <u>Summa</u>                                   |       |               |                   | 17000           |
| 13+25-15+24                               | 199        | <u>Dikessträckan B-C.</u>                      |       |               |                   |                 |
| 13+25-15+24                               | 199        | Schaktning för täckt ledning                   |       |               |                   |                 |
|                                           |            | m.m. m                                         | 199   | 4:-           | 796               | 796             |
| 13+25-15+24                               | 199        | 500 mm betongrör m                             | 199   | 15:-          | 2985              |                 |
| 14+22,15+24,                              |            | Intagsbrunnar som ovan,                        |       |               |                   |                 |
|                                           |            | d. = 900 mm st                                 | 2     | 140:-         | 280               | 3265            |
|                                           |            | För oförutsett m.m. tillägges                  |       |               |                   | 339             |
|                                           |            | <u>Summa</u>                                   |       |               |                   | 4400            |

| Läge          | Längd<br>m | Arbete, material e. d.   | Antal | å-pris<br>kr. | Kostnad<br>kronor | Summa<br>kronor |
|---------------|------------|---|-------|---------------|-------------------|-----------------|
| 15+24-17+75   | 251        | <u>Dikessträckan C-D.</u>   |       |               |                   |                 |
| 15+24-17+50   | 226        | Schaktning för täckt ledning   |       |               |                   |                 |
|               |            | m.m. m   | 226   | 4:-           | 904               |                 |
| 17+50-17+59   | 9          | Dito Dito m   | 9     | 7:-           | 63                |                 |
| 17+59-17+69   | 10         | Schaktning för rörläggning<br>genom allmän väg. 600 mm<br>vägrör, brunn vid punkt 17+59,<br>dikesjordens återfyllning och<br>vägbanans iordningsställande.<br>Utföres och bekostas av Väg-<br>förvaltningen i länet. |       |               | --                |                 |
| 17+69-17+75   | 6          | Schaktning för täckt ledning<br>m.m. m   | 6     | 7:-           | 42                | 1009            |
| 15+24-17+59   | 235        | 450 mm betongrör m   | 235   | 11:-          | 2585              |                 |
| 17+69-17+75   | 6          | 600 mm -"- m   | 6     | 19:-          | 114               |                 |
| 16+54, 17+69, |            | Intagsbrunnar som ovan,<br>d. = 900 mm st   | 2     | 140:-         | 280               |                 |
| 17+75         |            | Intagsbussäng enl. ritning   |       |               | 400               | 3379            |
|               |            | För oförutsett m.m. tillägges   |       |               |                   | 412             |
|               |            | <u>Summa</u>   |       |               |                   | 4800            |
| 20-20+24      | 24         | <u>Dikessträckan B-E.</u>   |       |               |                   |                 |
| 20-20+24      | 24         | Schaktning för täckt ledning<br>m.m. m   | 24    | 3:-           | 72                | 72              |
| 20-20+24      | 24         | 6" betongrör m   | 24    | 3:-           | 72                |                 |
| 20+24         |            | Intagsbrunnar som ovan,<br>d. = 700 mm st   | 1     | 100:-         | 100               | 172             |
|               |            | För oförutsett m.m. tillägges   |       |               |                   | 26              |
|               |            | <u>Summa</u>   |       |               |                   | 270             |

## KOSTNADSFÖRSLAG

| Läge     | Längd<br>m | Arbete, material e. d.         | Antal | å-pris<br>kr. | Kostnad<br>kronor | Summa<br>kronor  |
|----------|------------|--------------------------------|-------|---------------|-------------------|------------------|
| 30-30+27 | 27         | <u>Dikessträckan C-F.</u>      |       |               |                   |                  |
| 30-30+27 | 27         | Schaktning för täckt ledning   |       |               |                   |                  |
|          |            | m.m. m                         | 27    | 3:50          | 95                | 95               |
| 30-30+27 | 27         | 9" betongrör m                 | 27    | 4:50          | 122               |                  |
| 30+27    |            | Intagsbrunn som ovan,          |       |               |                   |                  |
|          |            | d. = 700 mm st                 | 1     | 100:-         | 100               | 222              |
|          |            | För oförutsett m.m. tilläggs   |       |               |                   | 43               |
|          |            | <u>Summa</u>                   |       |               |                   | 360              |
|          |            | <u>Sammandrag.</u>             |       |               |                   |                  |
|          | 825        | Dikessträckan A-B              |       |               |                   | 17000            |
|          | 199        | " B-C                          |       |               |                   | 4400             |
|          | 251        | " C-D                          |       |               |                   | 4800             |
|          | 24         | " B-E                          |       |               |                   | 270              |
|          | 27         | " C-F                          |       |               |                   | 360              |
|          | 1326       | <u>Summa kronor</u>            |       |               |                   | 26830            |
|          |            |                                |       |               |                   | <i>ant. p.k.</i> |
|          |            | Fridhill den 19 november 1956. |       |               |                   |                  |
|          |            | <i>Fabjansson</i>              |       |               |                   |                  |

| Läge | Längd<br>m | Arbete, material e. d. | Antal | å-pris<br>kr. | Kostnad<br>kronor | Summa<br>kronor |
|------|------------|------------------------|-------|---------------|-------------------|-----------------|
|      |            |                        |       |               |                   |                 |

KOSTNADSFÖRDELNINGSLÄNGD

till "Sillaröd-Fridhills dikningsföretag 1956" i Andrarums socken av Kristianstads län.

| Fastighet, ägare m.m.                                      | Sökande eller<br>icke sökande | Förbättrings-<br>värde | Fördelningstal | Beräknad<br>kostnad |     | Förrättnings-<br>kostnad |     |
|------------------------------------------------------------|-------------------------------|------------------------|----------------|---------------------|-----|--------------------------|-----|
| 1                                                          | 2                             | 3                      | 4              | 5                   |     | 6                        |     |
|                                                            |                               | kr                     | %              | kr                  | öre | kr                       | öre |
| <u>Andrarums socken.</u>                                   |                               |                        |                |                     |     |                          |     |
| Aa 1/12 mtl Sillaröd 1 <sup>5</sup><br>Hjalmar Gustavsson  | liks.<br>m.sök                | 436                    | 2.802          | 751                 | 78  | 22                       | 23  |
| Ab. 203/1440 mtl Sillaröd 1 <sup>32</sup><br>Sture Jönsson | sök                           | 8998                   | 57.827         | 15514               | 98  | 458                      | 75  |
| Ac 1/24 mtl Sillaröd 2 <sup>6</sup><br>Åke Svensson        | "                             | 2934                   | 18.856         | 5059                | 06  | 149                      | 60  |
| Ad 1/6 mtl Sillaröd 2 <sup>17</sup><br>Åke Svensson        | "                             | 2204                   | 14.165         | 3800                | 47  | 112                      | 37  |
| Ae 1/24 mtl Sillaröd 3 <sup>19</sup><br>Edvin Axelsson     | "                             | 313                    | 2.012          | 539                 | 82  | 15                       | 96  |
| Af 23/2400 mtl Sillaröd 3 <sup>12</sup><br>Malte Lundgren  | "                             | 225                    | 1.446          | 387                 | 97  | 11                       | 47  |
| Ag 11/450 mtl Sillaröd 3 <sup>20</sup><br>Malte Lundgren   | "                             | 450                    | 2.892          | 775                 | 92  | 22                       | 94  |
| Summa                                                      |                               | 15560                  | 100.000        | 26830               | --  | 793                      | 32  |

Fridhill den 19 november 1956.

André Toppé

Tobias

Karl Gunnarsson

Fridhill den 19 november 1956.

*Anders Foppa*


*Karl Gunnarsson*

Sammanställning av förrättningskostnader till

Sillaröd-Fridhills dikningsföretag 1956  
i Andrarums socken av Kristianstads län.

|                                                                               |        |
|-------------------------------------------------------------------------------|--------|
| Ersättning till statsverket enl. SFS 482/1952                                 | 524:-  |
| Förrättningsmannens utlägg (annons och inbind-<br>ning av 2 band handl. m.m.) | 35:36  |
| Gode mäns resekostnader och arvoden                                           | 110:96 |
| Hantlangning m.m.                                                             | 123:-  |
|                                                                               | <hr/>  |
| Summa                                                                         | 793:32 |

Sillaröd den 19 november 1956.

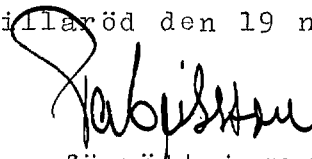  
förrättningsman