



Registernummer

Norra Mellby socken

Aa Sösdala 4<sup>5</sup>  
 Ab " av 74  
 Ac " 313  
 Ad " 314 (kallat Snogerup)  
 Ae " 75

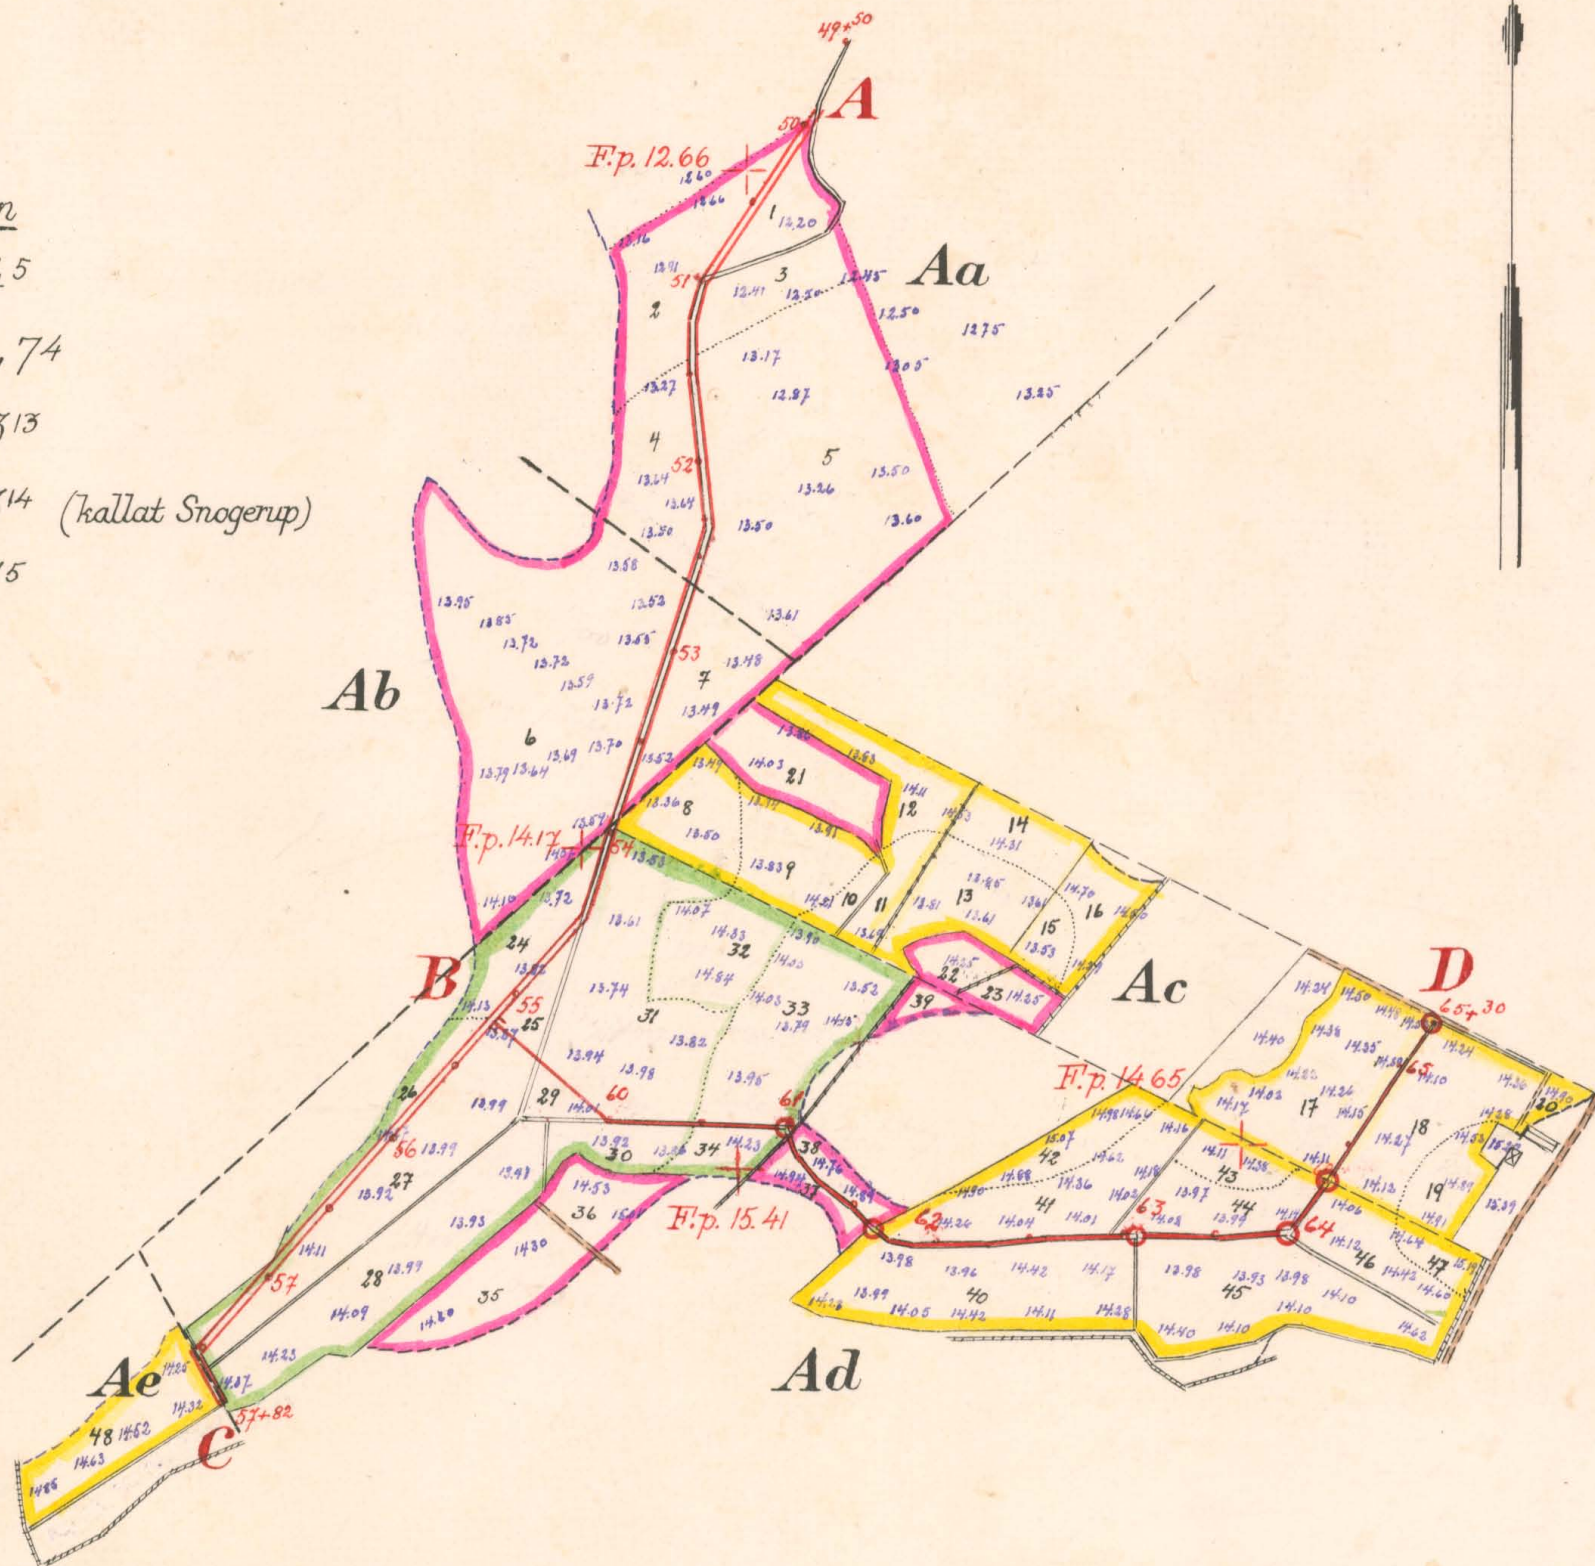

Skala 1:4000

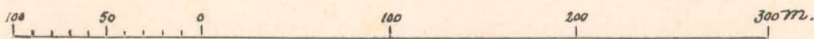

FÖRSLAG TILL

Snogerups dikningsföretag 1957

I Norra Mellby

SOCKEN(NAR) AV Kristianstads LÄN

UPPRÄTTAT ÅR(EN) 1957

{ I } SAMBAND MED SYNEFÖRRÄTTNING ENL. VATTENLAGEN AV

ORIGINAL  
KOPIA


Klashestling  
(NAMN)

statens lantbruksingenjör  
(TITEL)

ANTAL RITN. ST. 3

KUNGL. LANTBRUKS-  
STYRELSENS ARKIV

L2 Nr 481

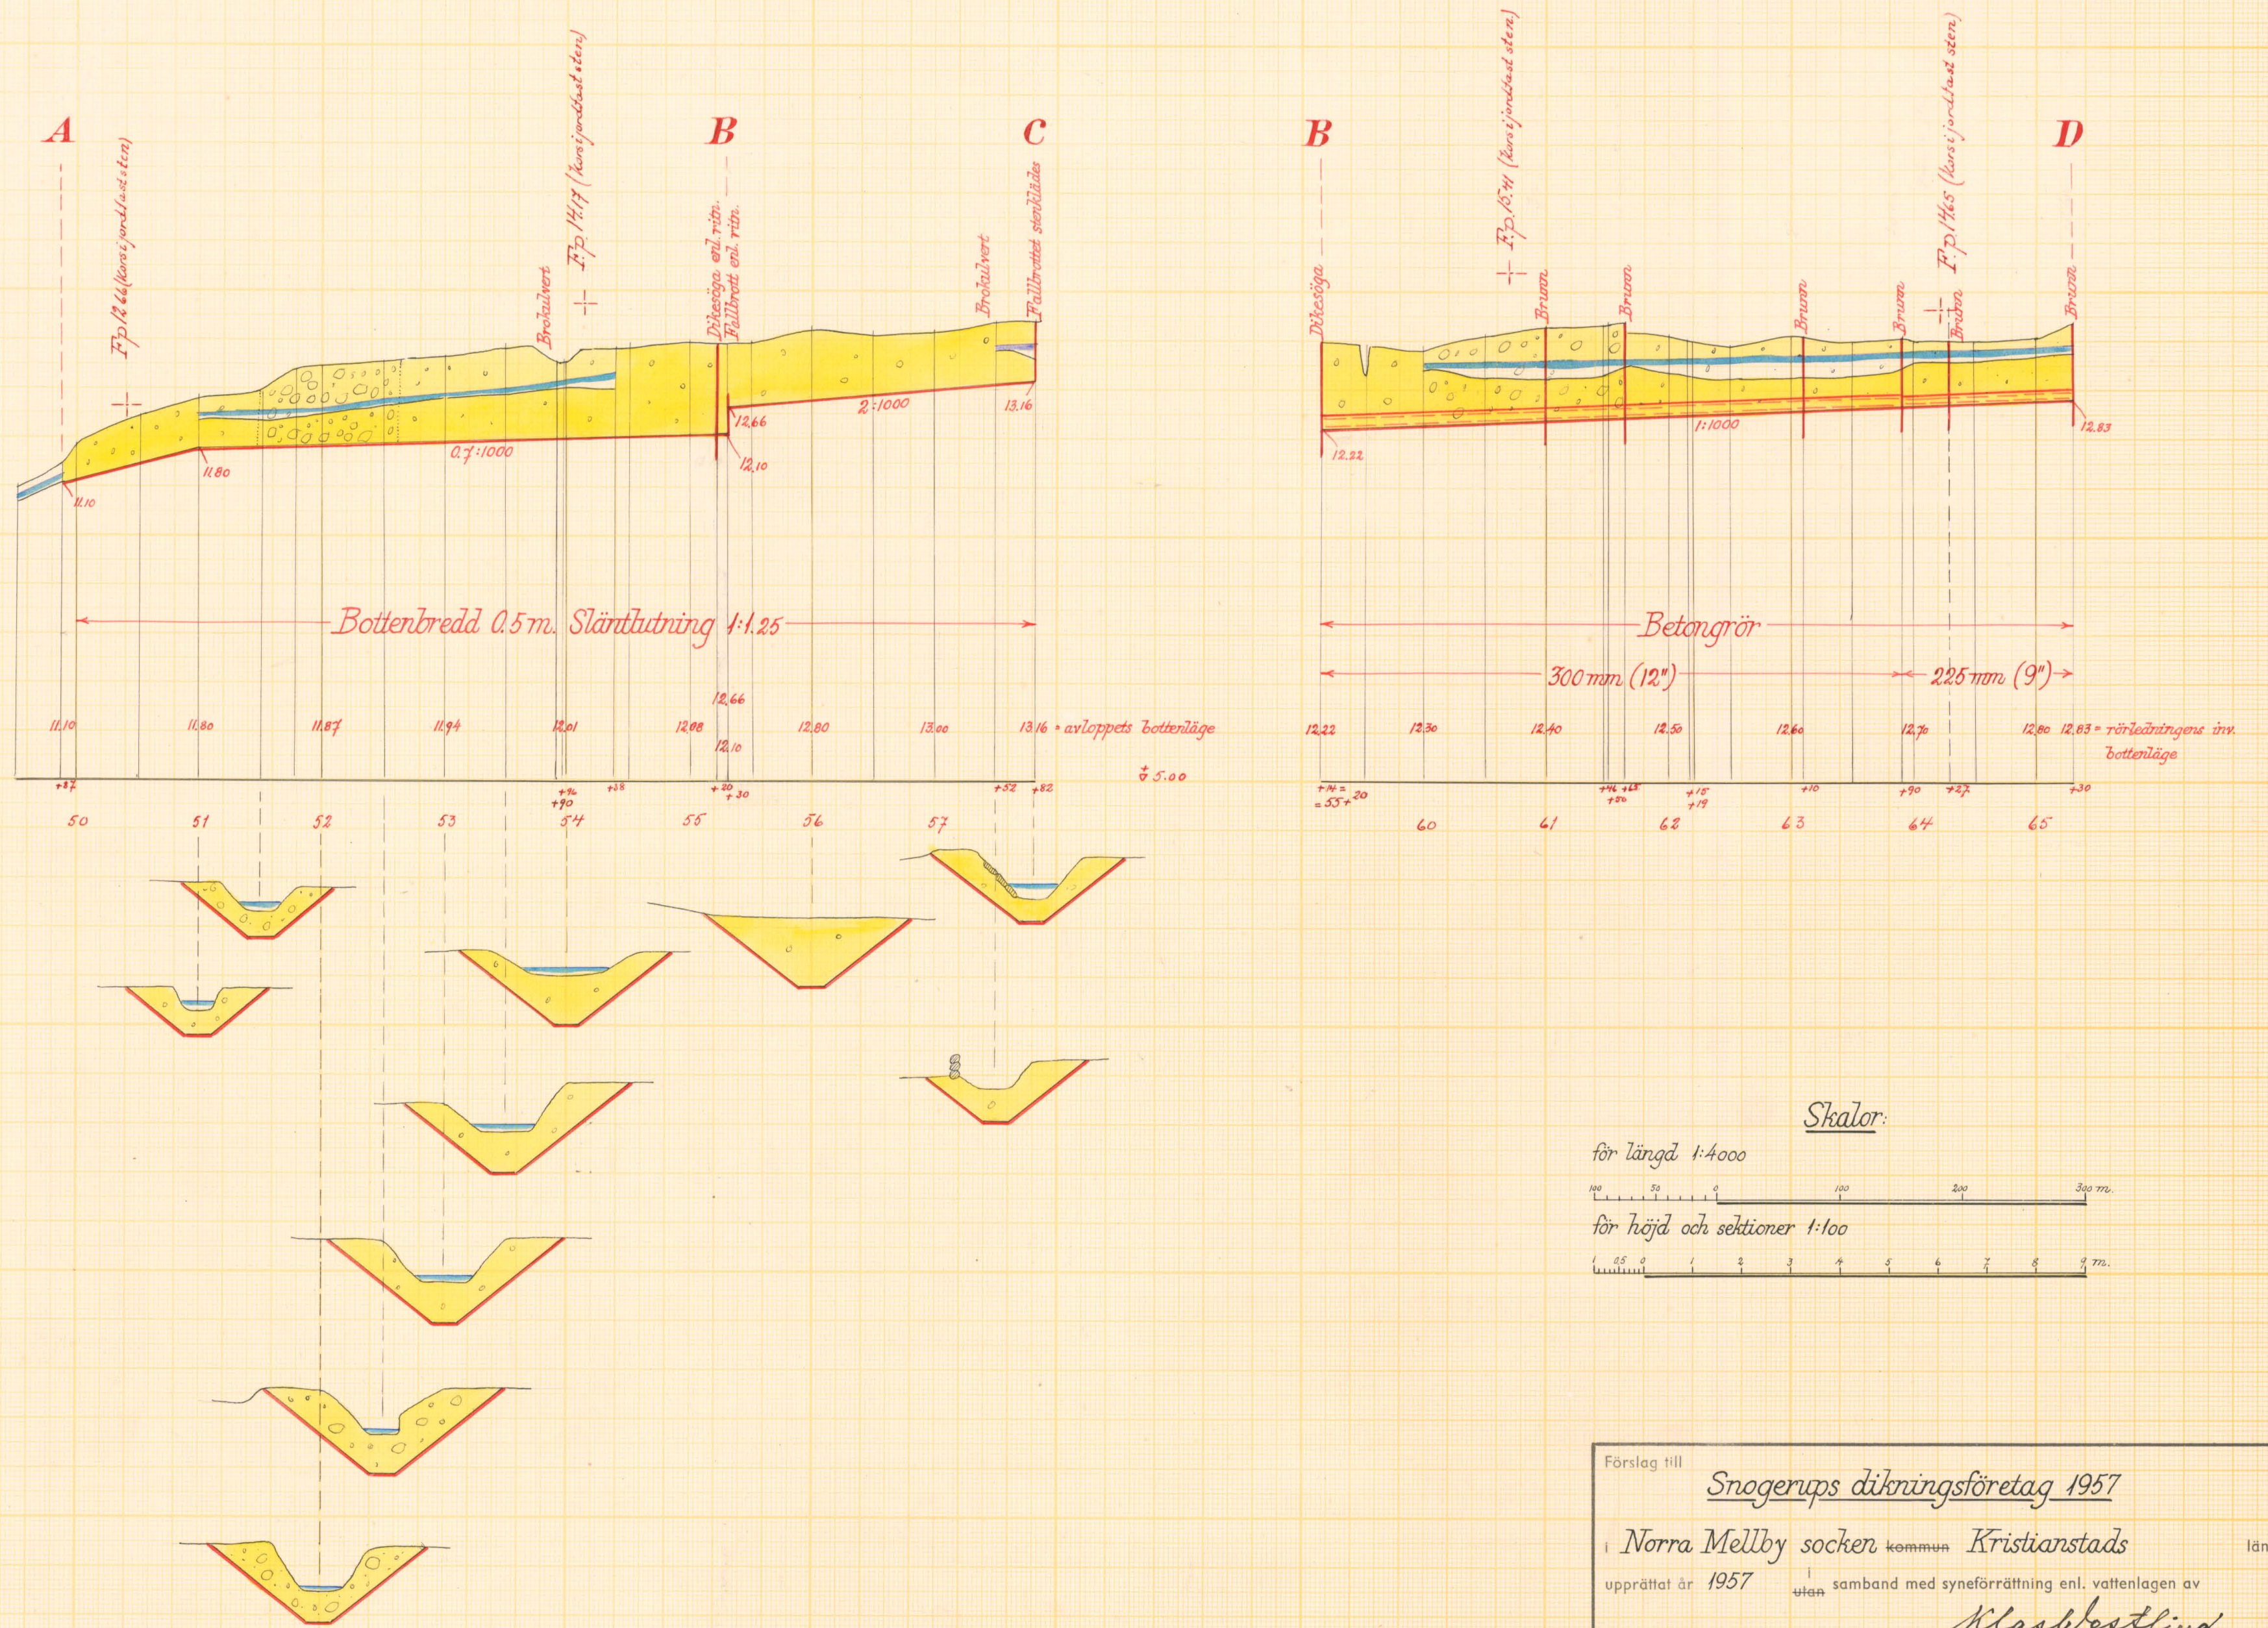

Förslag till Snogerups dikningsföretag 1957

Norra Mellby socken kommun Kristianstads län

upprättat år 1957 utan samband med syneförrättning enl. vattenlagen av

Klas Westling

Original Namn

Kopia

Antal ritn. st. 3


LANTBRUKSSTYRELSENS ARKIV

Nr 481

statens Lantbruksingenjör


Titel

Förslag till dikesöga vid B.

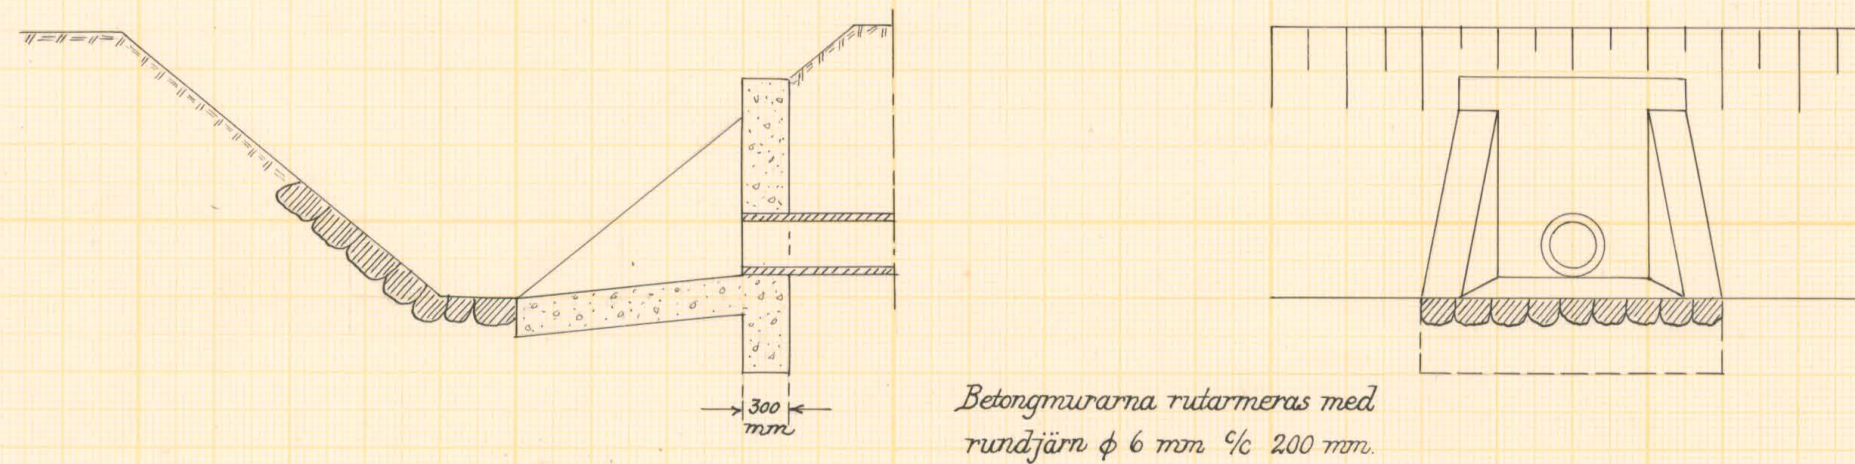


Förslag till fallbrott vid 55+30.


Typritning till intagningsbrunnar.

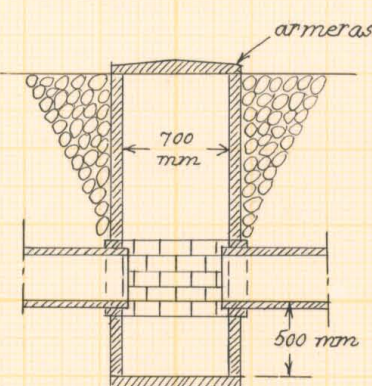

Längdsektion

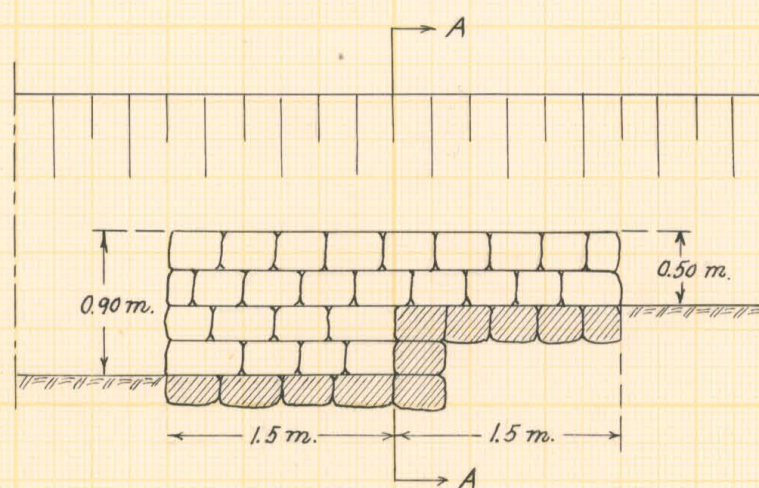


Sektion A-A

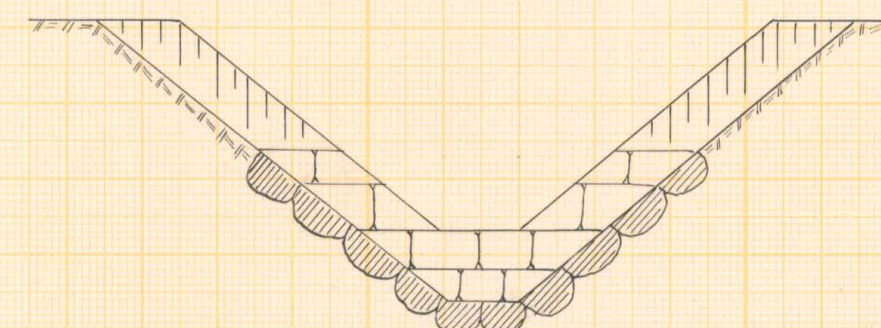

Skala 1:50




Typritning till brokulvertar vid 53+80 och 57+40.

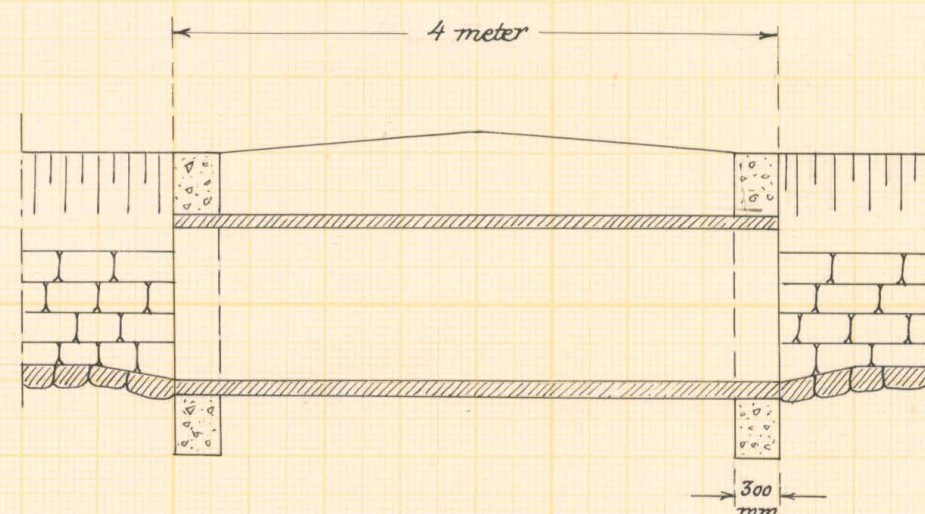

Frontmurarna rutarmeras med rundjärn  $\phi$  8 mm % 200 mm

$d = 1.0$  meter vid 53+80  
 $d = 0.8$  " " 57+40

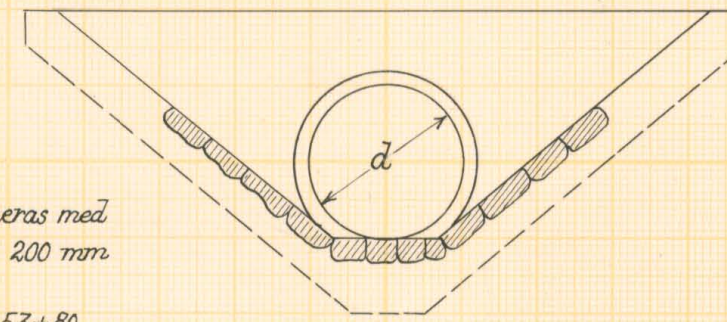

Förslag till Snogerups dikningsföretag 1957

i Norra Mellby socken kommun av Kristianstads län  
upprättat år 1957 i samband med synförrättning enl. vattenlagen av

Klas Westling  
statens lantbruksingenjör

Original  
Kopia

Antal  
ritn. st. 3

L2  
LANTBRUKSSTYRELSENS  
LANTBRUKSNÄMNDENS  
ARKIV

481



**Akt nr:**

**11-L2-481**

Synehandlingar  
rörande

Snogerups dikningsföretag 1957

i Norra Mellby socken  
av Kristianstads län.

L 2 3 481

Nederbördsområde nr 88.

O R I G I N A L H A N D L I N G A R

rörande

torrläggning av mark inom Sösdala n:ris 3, 4 och 7 i  
Norra Mellby socken av Kristianstads län; upprättade  
år 1957 vid syneförrättning enligt vattenlagen av

Klas Westling

statens lantbruksingeniör.

---

Handlingarna innehålla förutom titelblad trettiotre (33) skrivna  
och paginerade sidor + 1 tidning samt åtföljas av plan-, profil-  
och sektionsritningar i 3 blad.

ÖVERSIKTSKARTA.

Skala 1:100.000.



Generalstabsblad nr 9 (Hässleholm).

Protokoll fört vid syne-  
förrättning enligt 10 kap. vatten-  
lagen rörande utförande av vatten-  
avlopp för torrläggning m.m. av  
mark inom Sösdala n:ris 3,4 och  
7 i Norra Mellby socken av Kris-  
tianstads län.

År 1957, april 11, kl. 10 f.m. hos lantbr. Allan Sjöholm i Sösdala nr 3 (kallat Snogerup).

Närvarande:

undertecknad lantbruksingeniör, förrättningsman

skiftesgodemännen Albin Håkansson i Nösdala och Evald Andersson  
i Elimä,

sökanden

Allan Sjöholm i Sösdala nr 3,

övriga sakägare

Edvard Jönsson i Sösdala nr 3,

Arvid Larsson i " nr 4 och

Tor Ringström i " nr 7.

§ 1.

Det för förrättningsmannen utfärdade förordnandet upplästes.

§ 2.

Jäv mot synemännen anmälades ej, ej heller visste dessa med sig något jävsförhållande till någon av sakägarna.

§ 3.

Den efter verkställda förundersökningar upprättade profilritningen över det avloppsdike, om vars utförande fråga var, företeddes tillika med plankarta över den mark, som befunnits för sin torrläggning beroende av företagets utförande.

§ 4.

Edvard Jönsson gjorde gemensam sak med sökanden angående företagets utförande för att få rörledningen över Sjöholms fastighet utsträckt även över sin fastighet. Med anledning härav undertecknade han särskild föreningshandling, som därefter bevittnades och vitsordades av synemännen.

§ 5.

Sökanden och den med honom likställde yrkade, att avloppen skulle utföras med sådant djup och dimensioner, att trygghet mot översvämning samt möjlighet till markens torrläggning till omkring 1.2 meters djup därigenom i regel bleve beredd, och borde avloppet nedanför 55+58 utföras som öppet dike men ovanför nämnda punkt igenläggas med rör.

§ 6.

Å den sträcka där avloppet komme att utföras öppet yrkades av Arvid Larsson att ersättning skulle gäldas för intrång av jord- och stenupplag.

§ 7.

Arvid Larsson yrkade att en bro skulle utföras över avloppet på hans ägor, vilken bro borde ligga i närheten av gränsen mellan hans fastighet å ena sidan och Sjöholms och Jönssons fastigheter å andra sidan.

§ 8.

Synemännen meddelade, att de omedelbart ämnade påbörja för företagets utförande erforderliga värderingar m.m. Resultatet av dessa skulle jämte förslag till företagets utförande med kostnadsberäkning m.m. framläggas för intressenterna vid nytt sammanträde, vilket skulle hållas på samma plats den 3 juni 1957 kl. 10 f.m., och skulle några ytterligare kallelser till detta sammanträde ej utfärdas.

Snogerup pr SÖSDALA den 11 april 1957.

*Klas Westling*

statens lantbruksingeniör.

Biträdande gode män:

*Ulf Håkansson* *Ewald Andersson*

3.  
År 1957, juni 3, kl. 10 f.m. hos lantbr. Allan Sjöholm i Snogerup.

Närvarande:

förutnämnda synemän och nedannämnda sakägare

Allan Sjöholm i Snogerup (Sösdala nr 3) och

Tor Ringström i Sösdala nr 7.

§ 9.

Det av förrättningsmannen upprättade förslaget med därtill hörande längder genomgicks med sakägarna, varjämte synemännens utlåtande angående företaget upplästes för delägarna.

§ 10.

Till arbetsstyrelse för företaget valdes lantbrukaren Allan Sjöholm, adress Snogerup pr SÖSDALA och uppdrogs åt honom jämväl att emottaga och förvara till företaget hörande kartor och handlingar.

§ 11.

Sammanställning över förrättningskostnaderna företeddes, och meddelade förrättningsmannen, att räkning å det arvode, som enligt lantbruksingeniörstaxan skulle inbetalas till statsverket, komme att tillsändas sakägarna från lantbruksnämnden i Kristianstad

§ 12.


Sedan bestämmelserna angående besvär mot förrättningen enligt grunder i vattenlagen 11 kap. 85 § meddelats sakägarna, förklarades förrättningen avslutad.

Snogerup pr SÖSDALA den 3 juni 1957.

*Klas Westling*  
statens lantbruksingeniör.

Biträdande godemän:

*Albin Hakansson* *Arnold Hakansson*

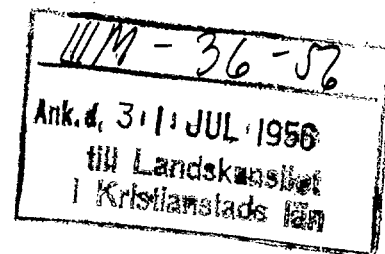

Till Länsstyrelsen i Kristianstads län.

Undertecknad anhåller härmed vördsamt om förordnande för lantbruksingeniör att enligt gällande vattenlag handlägga syneförrättning rörande utförande av vattenavlopp för torrläggning m.m. av mark inom Sösdala n:ris 3, 4 och 7 i Norra Mellby socken av Kristianstads län.

De sakägare, som beröres av företaget, torde först med säkerhet kunna angivas av förrättningsmannen, men dikningsplan uppgjordes redan år 1938 men blev sedan ej utförd.

Snogerup pr SÖSDALA den 30 juli. 1956

*Allan Ljoholm*

LÄNSSTYRELSEN

I

KRISTIANSTADS LÄN

LANDSKANSLIET

IIIM-36-56

Åsk. d. 1 8 SEP 1956  
till Landskansliet  
i Kristianstads län

Lantbruksnämnden  
i Kristianstads län

- 4 AUG. 1956

D:nr

AD 4.52


Resolution.

Översändes till lantbruksnämnden i Kristianstads län med hemställan om förslag å förrättningsman, som bör förordnas att verkställa ifrågavarande förrättning.

Remisshandlingarna återförväntas.

Kristianstad i landskansliet den 1 augusti 1956.

På tjänstens vägnar:

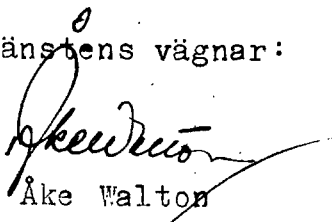  
Åke Walton

✓ IIIM-36-56

Pl. 2347

LÄNSSTYRELSEN  
I  
KRISTIANSTADS LÄN  
LANDSKANSLIET

Till Statens lantbruksingeniör Klas Westling, Kristianstad.

Jämlikt 10 kap. 33 § vattenlagen finner länsstyrelsen på därom av Allan Sjöholm, Snogerup, Sösdala, gjord ansökan, skäligt förordna Eder att i enlighet med föreskrifterna i nämnda lag, därest laga hinder ej möter, handlägga syneförrättning rörande utförande av vattenavlopp för torrläggning m.m. av mark inom Sösdala n:ris 3, 4 och 7 i Norra Mellby socken, Sösdala kommun.

Kristianstad i landskansliet den 3 oktober 1956.

*Coll  
L*

På länsstyrelsens vägnar:

*T. Allard*  
T. Allard

*H. Wikström*  
H. Wikström

IIIM-36-56.  
Nr 2968. ✓

Lantbruksingenjörens kungörelse rörande syne-  
förrättning den 11 april 1957 kl. 10 f.m.  
inom Sösdala n:ris 3,4 och 7 i Norra Mellby  
socken av Kristianstads län.

K U N G Ö R E L S E.

Syneförrättning enl. vattenlagen rörande torrläggning  
av mark inom Sösdala n:ris 3,4 och 7 i Norra Mellby socken av  
Kristianstads län kommer att handläggas vid sammanträde hos lantbr.  
Allan Sjöholm i Sösdala nr 3 (kallat Snogerup) den 11 april 1957  
kl. 10 f.m., då sakägare hava att tillstädeskomma för utförande  
av sin talan.

Kristianstad den 18 mars 1957.

*Klas Westling*

statens lantbruksingenjör.

Anslaget i löga ordning

*Norra Mellby*

den *24 mars* 19*57*

*L. Brannan*

Korhän. till v. Pastor Kohlenhäger Kyrkostad

Avsänd till pastorämbetet i Norra Mellby socken den 18 mars 1957.

FÖRENINGSHANDLING.

Undertecknad förenar sig härmed med sökanden till syneförrättningen rörande utförande av vattenavlopp för torrläggning av mark inom Sösdala n:ris 3,4 och 7 i Norra Mellby socken av Kristianstads län, och yrkar jag att rörledningen över Sjöholms fastighet utsträcker även över min fastighet.

Sösdala nr 3 den 11 april 1957.

*Edvard Jönsson*

Edvard Jönssons egenhändiga namnteckning bevittnas.  
Föreningshandlingen vitsordas.

Sösdala som ovan

*Karl Westling*

*Ellen Håhem  
Emelie Andersson*

F Ö R T E C K N I N G

Över delägare i det avdäkningsföretag, som avser torrläggning av mark inom Sösdala n:ris 3,4 och 7 i Norra Mellby socken av Kristianstads län, vilka jämlikt vattenlagen 10 kap. 8 och 40 §§ underrättats angående sammanträdet den 11 april 1957 kl. 10 f.m.

1. Lantbrukare Allan Sjöholm, Sösdala nr 3, SÖSDALA
2. " Edvard Jönsson, Sösdala nr 3, "
3. " Arvid Larsson, Sösdala nr 4, "
4. Trädgårdsm. Tor Ringström, Sösdala nr 7, "

Att underrättelser avsänts till förestående sakägare med posten den 18 mars 1957, intygas.

I tjänsten:

*Klas Westling*

## U T L Å T A N D E

angående utförande av vattenavlopp för torrläggning m.m. av mark inom Sösdala n:ris 3, 4 och 7 i Norra Mellby socken av Kristianstads län avgivet av synemännen vid syneförrättning enligt 10 kap. vattenlagen år 1957.

### Avdikningsområdets belägenhet m.m.

Företaget, vars ändamål är att söka erhålla bättre torrlägnings- och brukningsmöjligheter för såväl redan odlad som icke odlad mark, är att hänföra till dikning. Det är beläget å Helgeåns nederbördsområde nr 88. Mot företagets utförande på sätt i detta utlåtande närmare finnes angivet möter enligt synemännens förmenande icke något laga hinder.

### Sökande.

Sökande till förrättningen är Allan Sjöholm såsom ägare till fastigheten Sösdala 3<sup>14</sup> (kallat Snogerup). Därjämte har Edvard Jönsson såsom ägare till fastigheten Sösdala 3<sup>13</sup> gjort gemensam sak med sökanden angående företagets utförande och under-tecknat särskild föreningshandling härom, varigenom han i betalningshänseende är likställd med sökanden.

Företagets utsträckning är beroende av sökandenas yrkanden och förefintliga fallförhållanden, och omfattar syneförrättningen i anledning härav de dikessträckor, som å hithörande plankarta utmärkts med tvenne jämnlöpande, röda linjer för öppen avloppssträcka och med en heldragen, grov, röd linje för täckt avloppsledning, och är den öppna avloppssträckan betecknad A-B-C och den täckta avloppsledningen B-D.

### Plankarta och profilritning m.m.

Över de avloppssträckor, om vilkas utförande fråga nu är, äro dels profil- och sektionsritningar uppgjorda utvisande lutningsförhållandena och avloppens beskaffenhet i övrigt, och

dels plankarta upprättad utvisande den mark, som med nu befintligt avlopp ej kan torrläggas till ändamålsenligt djup. Begränsningskurvan för den vattensjuka marken har av denna anledning i åker och till åker tjänlig mark lagts 1.4 meter över ordinärt sommarvattenstånd i avloppen och i övrig mark 1.0 meter över nämnda vattenstånd, men har vid bestämmande av begränsningskurvan jämväl nödig hänsyn till markens avfall mot avloppen tagits.

Beträffande planläggningen av företaget anmärkes här, att avloppet å sträckan 54+38-B-C förlagts så långt åt nordväst, som ansetts möjligt, så att vid framtida eventuell uppodling av marken vid diket en stor sammanhängande åkerfigur skall kunna erhållas sydost om diket.

#### Båtnadsuppskattning.

Jämlikt bestämmelserna i vattenlagen 7 kap. 22 § och 10 kap. 60 § hava synemännen uppskattat den mark, som ansetts beroende av företagets utförande, och har därvid uppskattning skett av marken såväl i dess skick före företaget som ock i det skick, vari den antages komma efter företagets fullbordan, och framgå såväl de å de särskilda ägofigurerna som de å de olika fastigheter-na belöpande andelarna av den särskilda längd, som finnes bilagd detta utlåtande. Enligt denna längd utgör markens värde före företaget 13.031 kronor 70 öre och efter företaget 32.689 kronor 80 öre, vadan värdet av båtnaden genom arbetenas utförande uppskattats till 19.658 kronor 10 öre.

Båtnaden utgöres av såväl alstringsbåtnad som brukningsbåtnad. Vid uppskattning av alstringsbåtnaden har hänsyn tagits till såväl jordens naturliga godhet som markens höjdläge m.m., och har för bestämmande av höjdlägets inverkan på jordvärdena särskild gradtabell upprättats. Beträffande sättet för uppskattning av brukningsbåtnaden framgår detta direkt av värderingslängden.

### Nederbördsområde och dimensionering.

Nederbördsområdet för öppna avloppsdiket A-B-C utgör vid B ungefär 165 hektar och vid C ungefär 125 hektar. Några särskilda beräkningar för bestämmande av avloppsdimensioner har här ej ansetts erforderliga, utan hava dessa föreslagits efter praktiskt bedömande med hänsyn till torrlägningsbehovet, jordmånens beskaffenhet m.m., och framgå dessa dimensioner av förslagsritningarna.

Nederbördsområdet för den täckta ledningen å sträckan B-D synes utgöra

|           |           |   |     |
|-----------|-----------|---|-----|
| vid 61+00 | 30 hektar |   |     |
| 61+65     | 28        | " |     |
| 63+10     | 23        | " |     |
| 63+90     | 20        | " |     |
| 64+27     | 7         | " | och |
| 65+30     | 5         | " | .   |

Vid bestämmande av rörledningens dimensioner hava syemännen utgått från en största avrinning av 1.0 sekundliter pr hektar.

För övrigt hänvisas till plankarta, profil- och sektionsritningar jämte kostnadsförslag.

Fixpunkterna i företaget äro lagligen skyddade och få alltså ej övertäckas eller förstöras. Önskar jordägare borttaga fixpunkt, skall han göra anmälan härom till statens lantbruksingeniör, vilken då låter avväga annan lämplig fixpunkt. Kostnaden för lantbruksingeniörens i sådant hänseende företagna förrättning gäldas av dikningsföretaget. Fixpunkternas läge i plan framgår av plankartan, deras höjdläge och utseende av påskrift å profilritningen.

### Ersättningar.

Av paragraf 6 i förrättningsprotokollet framgår, att sakägarna yrkat, att där avloppet komme att utföras öppet, skulle ersättning utgå för intrång av jord- och stenupplag. Med anledning härav finna synemännen skäligt bestämma, att ersättning skall utgå för dylikt intrång vid den öppna avloppssträckan A-B-C. Ersättningen skall uträknas efter företagets utförande och beräknas å sådant sätt, att den areal, som tagits i anspråk för upplagen jämte banketten mellan dike och upplag ersättes efter det värde pr ytenhet, som åsatts marken efter företagets utförande enligt arealuträknings- och värderingslängden. Uppmätning av den i anspråk tagna arealen och uträkning av ersättningsbeloppen bör verkställas av 2 st. av arbetsstyrelsen tillkallade, ojäviga, i jordbruk kunnige män lämpligen skiftesgodemän.

Framställning om ersättning för skada å växande gröda, därest skada skulle uppstå å dylik i samband med utförandet av rörledningen å sträckan B-D, skall göras skriftligen till arbetsstyrelsen inom en månad efter det företaget avsynats och godkänts. Även detta ersättningsbelopp bör bestämmas av 2 st. av arbetsstyrelsen tillkallade, ojäviga, i jordbruk kunnige män lämpligen skiftesgodemän.

Vid framtida rensningar av vattenavloppen skola några ersättningar för intrång av dikesjord ej utgå, men skola rensningarna om möjligt företagas å tid, då skada å växande gröda ej göres.  
Broar och trummor.

Enligt paragraf 7 i förrättningsprotokollet har Arvid Larsson yrkat bro över det öppna diket å sina ägor. Då det även är erforderligt, att Sjöholm erhåller bro över det öppna diket å sina ägor, har förslag till 2 st. broar upprättats och kostnaderna medräknats bland övriga torrlägningskostnader. Enligt förslaget skall broarna utföras vid 53+80 och 57+40 respektive, men medgives veder-

börande jordägare att få bron å sina ägor flyttad till annan plats på fastigheten, därest han anmäler detta till arbetsstyrelsen i god tid, innan brobyggnadsarbetena bliva aktuella.

#### Kostnadsfördelning.

Synemännen hava undersökt, huruvida dikningssamfälligheten skall indelas i förberedande avdelningar och därvid uppställt följande tablå:

avd. I dikesstr. A-B med ägofig. 1-16, 21-25, 31 och 32,  
" II " B-C " " 26-29, 35, 36 och 48 samt  
" III " B-D " " 17-20, 30, 33, 34 och 37-47.

Kostnaden för varje dikessträcka och förbättringsvärdet m.m. för varje avdelning framgår av nedanstående tabell:

| Avdelning. | Dikesstr. | Kostnad i kr. | Förbättrings-<br>värde i kr. | Kostnad pr för-<br>bättringskrona. |
|------------|-----------|---------------|------------------------------|------------------------------------|
| I          | A-B       | 6.300:-       | 6.805:90                     | 0.926                              |
| II         | B-C       | 3.050:-       | 3.570:60                     | 0.854 och                          |
| III        | B-D       | 7.800:-       | 9.281:60                     | 0.840, var-                        |

vid beträffande brukningsbåtnadens fördelning mellan de olika avdelningarna denna framgår av påskrift härom i värderingslängden. Avdelningarna II och III erfordra för sin torrläggning att större delen av nedanförliggande avloppssträcka utföres. Vid verkställd undersökning enligt bestämmelserna i vattenlagen 7 kap. 24 § med vilken eller vilka avdelningar varje avdelning skall sammanföras för att å avdelningen skall falla den lägsta relativa kostnaden dock under iakttagande, att ingen annan avdelnings torrläggningskostnad får höjas genom sammanförandet befinnes, att samtliga avdelningar skola sammanföras, då kostnaden pr förbättringskrona inom företaget i sin helhet kommer att utgöra 0.872. I kostnaderna för arbetena inom företaget skola därför ägarna till marken deltaga i förhållande till båtnadsvärdet av denna mark enligt ovan åberopade utlåtandet vidfogade värderings-

15.  
längd dock med iakttagande av bestämmelserna i vattenlagen 7 kap. 27 § och 10 kap. 80 § .

I kostnadsfördelningslängden för företaget finnes med iakttagande av ovanstående grunder angivet vars och ens delaktighet i förbättringsvärde och procenttal samt den kostnad, som enligt det upprättade kostnadsförslaget åligger varje delägare.

Kostnaderna för syneförrättningen gäldas av sakägarna i företaget efter samma grunder, som ovan angivits för anläggningskostnadernas fördelning och i övrigt med iakttagande av bestämmelserna i vattenlagen 10 kap. 79 och 80 §§. Förrättningskostnaderna förskjutas av sökanden och den med denne likställda vid förrättningens avslutande.

#### Framtida underhåll.

Kostnaderna för företagets underhåll bestridas av sakägarna i detsamma efter samma procenttal, som i kostnadsfördelningslängden angivits för anläggningskostnadernas fördelning. Kostnad för rensningsåtgärd, som föranletts av enskild sakägars åverkan eller försummelse, uttages dock av denne. I företaget ingående brobyggnader underhålls av ägaren till den fastighet, å vilken brobyggnaden uppförts.

#### Domstolsavgift.

Enär avgift enligt bestämmelserna i vattenlagen 11 kap. 95 § icke skulle uppgå till 50 kronor, skall dylik avgift ej utgå.

#### Verkställighet.

Innan arbetet får påbörjas, skall denna syneförrättning hava vunnit laga kraft, samt länsstyrelsen i Kristianstads län ha va underrättats angående styrelseval.

#### Arbetsstyrelse.

Enär sakägarna äro flera än två, skall företagets angelägenheter handhavas av en arbetsstyrelse, som väljes på allmänt

16

sammanträde med sakägarna enligt föreskrifterna i vattenlagen 7 kap. 64 § .

Arbetsstyrelsens åliggande är bl.a.

- att jämlikt föreskrifterna i vattenlagen 7 kap. 62 § anmäla styrelseval hos länsstyrelsen,
- att genom infordrande av anbud eller på annat lämpligt sätt bort-sätta arbetena på förmånligaste sätt till entreprenör, som kan godkännas av statens lantbruksingeniör i länet,
- att själv och med biträde av sakkunnig person övervaka arbetets utförande i överensstämmelse med det upprättade förslaget,
- att verkställa behövliga utdebiteringar och fördelningar av kostnader,
- att föra räkenskaper över arbetet och årligen redovisa dessa för delägarna,
- att för sistnämnda ändamål och då så eljest kan finnas nödigt kalla delägarna till sammanträde i den ordning, som föreskrives i vattenlagen 7 kap. 64 § ,
- att vid alla sammanträden föra protokoll, vilket skall vara tillgängligt för delägarna senast 14 dagar efter sammanträdet,
- att ombesörja dikenas vidmakthållande och uppreprensning å årstid, då växande gröda tager minst skada därav samt
- att i övrigt vidtaga alla åtgärder, som kunna befrämja arbetets verkställande och vidmakthållande.

Till företaget hörande kartor och handlingar skola förvaras av därtill särskilt utsedd person och av denne hållas tillgängliga för envar, som vill taga del av desamma eller göra avskrifter eller anteckningar.

#### Arbetsföreskrifter.

Med avseende på företaget stadga synemännen i övrigt jämlikt vattenlagen 10 kap. 62 § :

att företaget skall benämnas Snogerups dikningsföretag 1957,

att arbetet skall vara fullbordat före utgången av år 1963,

att arbetet skall anses lagligen avslutat, då godkännande avsyningsbevis lämnats av statens lantbruksingeniör eller den han i sitt ställe sätter,

att arbetet skall utföras i överensstämmelse med det upprättade förslaget, dock att mindre ändringar, som under arbetets utförande kunna visa sig lämpliga beträffande dikes läge och annat, som ej inverkar minskande på torrläggningens djup eller på avrinningen, och varom berörda sakägare äro eniga, må efter hörande av statens lantbruksingeniör och med hans skriftliga medgivande företagas,

att vid i företaget ingående öppna avloppssträckor jord och sten skola läggas minst en meter från den nya dikeskanten och med en lutning mot denna ej brantare än 1:1, varjämte öppningar för dagvattnets avrinnande anordnas vid svackor i markytan och vid tillstötande diken dock minst på var 50:e meter,

att vid i företaget ingående öppna avloppssträckor envar markägare låter uppsätta nödiga hägnader vid avloppen, så att dessa ej skadas av betande kreatur,

att cementrören skola gjutas av svensk cement, att de skola godkännas av statens lantbruksingeniör eller dennes ombud, innan de nedläggas, och att deras läge skall kontrolleras av statens lantbruksingeniör eller dennes ombud, innan de få höljjas,

att den, som åtagit sig arbetet, ej må erhålla slutlikvid, förrän arbetet i sin helhet godkänts av statens lantbruksingeniör eller den han i sitt ställe sätter samt

att rensning av brunnar skall ske minst två gånger årligen och så ofta behov därav föreligger. Koppling direkt till rörsträng förbjudes, såvida ej statens lantbruksingeniör därtill givit

sitt skriftliga medgivande.

Besvärshänvisning.

Är någon missnöjd med åtgärd eller beslut under denna syneförrättning eller med detta synemännens utlåtande ingive inom sextio dagar från nedanstående dag sina till Söderbygdens vattendomstol i Stockholm ställda besvär. I besvären skola fullständigt upptagas klagandens alla påståenden och skälen därför, och skola vid besvären fogas de handlingar, klaganden vill åberopa till stöd för ändringssökandet. Besvären skola ingivas i tre exemplar.

Snogerup pr SÖSDALA den 3 juni 1957.

*Klas Westling, Min Håkansson Ewald Andersson*

| Ägo-<br>figur-<br>nr | Förbättrad mark |   |       |   | Värde före torrläggning |                       | Värde efter torrläggning |                       | Båtnad          |                       |
|----------------------|-----------------|---|-------|---|-------------------------|-----------------------|--------------------------|-----------------------|-----------------|-----------------------|
|                      | Åker, tomt      |   | annan |   | pr ha<br>kronor         | pr ägofigur<br>kronor | pr ha<br>kronor          | pr ägofigur<br>kronor | pr ha<br>kronor | pr ägofigur<br>kronor |
|                      | ha              | a | ha    | a |                         |                       |                          |                       |                 |                       |
| 1                    |                 |   |       |   |                         |                       |                          |                       |                 |                       |
| 2                    |                 |   |       |   |                         |                       |                          |                       |                 |                       |
beslutträknings- och värderingslängd  
till  
Engeströms dikningsföretag 1957. i  
Nona Helleby socken av Kristian-  
stads län.

Aa 3/16 mtl. Lisdala 4<sup>5</sup> David Larsson

skogsmark

-H-

-H-

-H-

-H-

Summa

Ab 7/128 mtl. Lisdala ar 7<sup>4</sup> David Larsson

skogsmark

-H-

Summa

Ac 1/64 mtl. Lisdala 3<sup>13</sup> Edvard Jönsson

åker, mylla på vipsla

-H-

-H-

stent.

-H-

-H-

skogsmark

-H-

Ömför

# VÄRDERINGSLÄNGD

| Ägo-<br>figur-<br>nr | Förbättrad mark |      |       |    | Värde före torrläggning |                       | Värde efter torrläggning |                       | Båtnad          |                       |
|----------------------|-----------------|------|-------|----|-------------------------|-----------------------|--------------------------|-----------------------|-----------------|-----------------------|
|                      | åker, tomt      |      | annan |    | pr ha<br>kronor         | pr ågofigur<br>kronor | pr ha<br>kronor          | pr ågofigur<br>kronor | pr ha<br>kronor | pr ågofigur<br>kronor |
|                      | ha              | a    | ha    | a  |                         |                       |                          |                       |                 |                       |
| 1                    |                 |      |       |    |                         |                       |                          |                       |                 |                       |
| 2                    | 1               |      | 18    |    | 70                      | 12.60                 | 560                      | 100.80                | 490             | 88.20                 |
| 3                    | 2               |      | 51    |    | 210                     | 107.10                | 700                      | 357                   | 490             | 249.90                |
| 4                    | 3               |      | 26    |    | 210                     | 54.60                 | 700                      | 182                   | 490             | 127.40                |
| 5                    | 4               |      | 43    |    | 560                     | 240.80                | 700                      | 301                   | 140             | 60.20                 |
| 6                    | 5               |      | 1     | 84 | 420                     | 772.80                | 700                      | 1288                  | 280             | 515.20                |
| 7                    |                 |      | 3     | 22 |                         | 1.187.90              |                          | 2.228.80              |                 | 1040.90               |
| 8                    |                 |      |       |    |                         |                       |                          |                       |                 |                       |
| 9                    |                 |      |       |    |                         |                       |                          |                       |                 |                       |
| 10                   | 6               |      | 1     | 98 | 420                     | 831.60                | 700                      | 1386                  | 280             | 554.40                |
| 11                   | 7               |      |       | 45 | 420                     | 189                   | 700                      | 315                   | 280             | 126                   |
| 12                   |                 |      | 2     | 43 |                         | 1020.60               |                          | 1701                  |                 | 680.40                |
| 13                   |                 |      |       |    |                         |                       |                          |                       |                 |                       |
| 14                   |                 |      |       |    |                         |                       |                          |                       |                 |                       |
| 15                   | 8               | 29   |       |    | 900                     | 261                   | 2.000                    | 870                   | 2.100           | 609                   |
| 16                   | 9               | 32   |       |    | 1.200                   | 384                   | 2.400                    | 768                   | 1.200           | 384                   |
| 17                   | 10              | 07   |       |    | 720                     | 50.40                 | 2.400                    | 168                   | 1.680           | 117.60                |
| 18                   | 11              | 15   |       |    | 720                     | 108                   | 2.400                    | 360                   | 1.680           | 252                   |
| 19                   | 12              | 32   |       |    | 1.200                   | 384                   | 2.400                    | 768                   | 1.200           | 384                   |
| 20                   | 13              | 35   |       |    | 720                     | 252                   | 2.400                    | 840                   | 1.680           | 588                   |
| 21                   | 14              | 23   |       |    | 1.440                   | 331.20                | 2.400                    | 552                   | 960             | 220.80                |
| 22                   | 15              | 11   |       |    | 720                     | 79.20                 | 2.400                    | 264                   | 1.680           | 184.80                |
| 23                   | 16              | 21   |       |    | 1.920                   | 403.20                | 2.400                    | 504                   | 480             | 100.80                |
| 24                   | 17              | 66   |       |    | 800                     | 528                   | 2.000                    | 1320                  | 1.200           | 792                   |
| 25                   | 18              | 50   |       |    | 960                     | 480                   | 2.400                    | 1200                  | 1.440           | 720                   |
| 26                   | 19              | 19   |       |    | 1.600                   | 304                   | 2.000                    | 380                   | 400             | 76                    |
| 27                   | 20              | 05   |       |    | 1.600                   | 80                    | 2.000                    | 100                   | 400             | 20                    |
| 28                   | 21              |      | 36    |    | 840                     | 302.40                | 1.200                    | 432                   | 360             | 129.60                |
| 29                   | 22              |      | 13    |    | 420                     | 54.60                 | 700                      | 91                    | 280             | 36.40                 |
| 30                   |                 | 3 45 |       | 49 |                         | 4002                  |                          | 8.617                 |                 | 4.615                 |

Överfört

skogsmark.

Bruckningsbälad uppkommer för omkring 1 hektar genom igen-  
beräknas till 400 kr/ha eller  $1 \times 400$  (ord. III) =

Summa

Ad. 11/64 mtl Lördala 3'8 Allan Ljöhn

ängsmark

- 1 -

- 1 -

- 1 -

- 1 -

- 1 -

- 1 -

- 1 -

- 1 -

- 1 -

- 1 -

stenb.

skogsmark

- 1 -

- 1 -

- 1 -

- 1 -

åker, mylla på mjöla

- 1 -

- 1 -

- 1 -

- 1 -

- 1 -

- 1 -

- 1 -

- 1 -

stenb.

Överfört

## VÄRDERINGSLÄNGD

| Ägo-<br>figur-<br>nr | Förbättrad mark                                  |    |       |       | Värde före torrläggning |                       | Värde efter torrläggning |                       | Båtnad          |                       |
|----------------------|--------------------------------------------------|----|-------|-------|-------------------------|-----------------------|--------------------------|-----------------------|-----------------|-----------------------|
|                      | åker, tomt                                       |    | annan |       | pr ha<br>kronor         | pr ägofigur<br>kronor | pr ha<br>kronor          | pr ägofigur<br>kronor | pr ha<br>kronor | pr ägofigur<br>kronor |
|                      | ha                                               | a  | ha    | a     |                         |                       |                          |                       |                 |                       |
| 1                    | 3                                                | 45 | 49    |       | 4.002                   |                       | 8.617                    |                       | 4.615           |                       |
| 2                    | 83                                               |    | 13    | 430   | 50.40                   | 700                   | 84                       | 280                   | 33.60           |                       |
| 3                    | läggnings av str. 64+27-D. Värde av denna båtnad |    |       |       |                         |                       |                          |                       |                 |                       |
| 4                    |                                                  |    |       |       |                         |                       | 400                      |                       | 400             |                       |
| 5                    |                                                  |    |       |       |                         |                       |                          |                       |                 |                       |
| 6                    | 3                                                | 45 | 61    |       | 4.052,40                |                       | 9.101                    |                       | 5.048,60        |                       |
| 7                    |                                                  |    |       |       |                         |                       |                          |                       |                 |                       |
| 8                    |                                                  |    |       |       |                         |                       |                          |                       |                 |                       |
| 9                    | 24                                               |    | 28    | 450   | 126                     | 1.500                 | 420                      | 1.050                 | 294             |                       |
| 10                   | 25                                               |    | 11    | 720   | 79.20                   | 2.400                 | 264                      | 1.680                 | 184.80          |                       |
| 11                   | 26                                               |    | 16    | 600   | 96                      | 1.500                 | 240                      | 900                   | 144             |                       |
| 12                   | 27                                               |    | 60    | 720   | 432                     | 2.400                 | 1.440                    | 1.680                 | 1.008           |                       |
| 13                   | 28                                               |    | 80    | 720   | 576                     | 2.400                 | 1.920                    | 1.680                 | 1.344           |                       |
| 14                   | 29                                               |    | 07    | 720   | 50.40                   | 2.400                 | 168                      | 1.680                 | 117.60          |                       |
| 15                   | 30                                               |    | 18    | 720   | 129.60                  | 2.400                 | 432                      | 1.680                 | 302.40          |                       |
| 16                   | 31                                               |    | 89    | 720   | 640.80                  | 2.400                 | 2.136                    | 1.680                 | 1.495,20        |                       |
| 17                   | 32                                               |    | 35    | 800   | 280                     | 1.000                 | 350                      | 200                   | 70              |                       |
| 18                   | 33                                               |    | 66    | 260   | 237,60                  | 1.200                 | 792                      | 840                   | 554.40          |                       |
| 19                   | 34                                               |    | 13    | 600   | 78                      | 1.200                 | 156                      | 600                   | 78              |                       |
| 20                   | 35                                               |    | 41    | 700   | 287                     | 1.000                 | 410                      | 300                   | 123             |                       |
| 21                   | 36                                               |    | 20    | 700   | 140                     | 1.000                 | 200                      | 300                   | 60              |                       |
| 22                   | 37                                               |    | 08    | 630   | 50.40                   | 700                   | 56                       | 70                    | 5.60            |                       |
| 23                   | 38                                               |    | 08    | 630   | 50.40                   | 700                   | 56                       | 70                    | 5.60            |                       |
| 24                   | 39                                               |    | 07    | 420   | 29,40                   | 700                   | 49                       | 280                   | 19.60           |                       |
| 25                   | 40                                               | 73 |       | 900   | 657                     | 3.000                 | 2.190                    | 2.100                 | 1.533           |                       |
| 26                   | 41                                               | 48 |       | 900   | 432                     | 3.000                 | 1.440                    | 2.100                 | 1.008           |                       |
| 27                   | 42                                               | 22 |       | 2.400 | 528                     | 3.000                 | 660                      | 600                   | 132             |                       |
| 28                   | 43                                               | 13 |       | 800   | 104                     | 3.000                 | 266                      | 1.200                 | 156             |                       |
| 29                   | 44                                               | 28 |       | 900   | 252                     | 3.000                 | 840                      | 2.100                 | 588             |                       |
| 30                   | 1                                                | 84 | 5     | 07    | 5.255,80                |                       | 14.479                   |                       | 9.223,20        |                       |

Örnfält

åker, mylla på mjåla

- - - - -

- - - - -

, stenk.

bruksningsbåtnad uppkommer för omkring 2 hektar genom igen-  
 senäknas till 400 kr/ha eller till 2x400 (avd. III) -

Summa

Ac 1/16 mtl. Lördalen 75 Tor Ringetönn  
 åker, mylla på mjåla

Summa.

Sammandrag

Ac 3/16 mtl. Lördalen 45 Brig Larsson

Ab 7/128 - - - - - ar 74 J. J. J.

Ac 1/64 - - - - - 313 Edvard Jönsson

Ad 11/64 - - - - - 314 Allan Johansson

Ac 1/16 - - - - - 75 Tor Ringetönn  
 Summa.

30

Fastighet och ägare

Ägobeskrivning m. m.

1

2

3

4

5

6

7

8

9

10

11

12

13

14

15

16

17

18

19

20

21

22

23

24

25

26

27

28

29

30

## VÄRDERINGSLÄNGD

| Fastighet och ägare<br>Ägobeskrivning         | Ägo-<br>figur-<br>nr | Förbättrad mark |        | Värde pr ha |        | Båtnad |             |
|-----------------------------------------------|----------------------|-----------------|--------|-------------|--------|--------|-------------|
|                                               |                      | åker, tomt      | annan  | före        | efter  | pr ha  | pr ägofigur |
|                                               |                      | hektar          | hektar | kronor      | kronor | kronor | kronor      |
| till <u>Snogerups dikningsföretag 1957</u>    |                      |                 |        |             |        |        |             |
| i Norra Mellby socken av Kristianstads län.   |                      |                 |        |             |        |        |             |
| <u>Aa 3/16 mtl Sösdala 4<sup>5</sup>.</u>     |                      |                 |        |             |        |        |             |
| <u>Arvid Larsson.</u>                         |                      |                 |        |             |        |        |             |
| skogsmark                                     | 1                    |                 | 0.18   | 70          | 560    | 490    | 88.20       |
| "                                             | 2                    |                 | 0.51   | 210         | 700    | 490    | 249.90      |
| "                                             | 3                    |                 | 0.26   | 210         | 700    | 490    | 127.40      |
| "                                             | 4                    |                 | 0.43   | 560         | 700    | 140    | 60.20       |
| "                                             | 5                    |                 | 1.84   | 420         | 700    | 280    | 515.20      |
| Summa                                         |                      |                 | 3.22   |             |        |        | 1040.90     |
| <u>Ab 7/128 mtl Sösdala av 7<sup>4</sup>.</u> |                      |                 |        |             |        |        |             |
| <u>Arvid Larsson.</u>                         |                      |                 |        |             |        |        |             |
| skogsmark                                     | 6                    |                 | 1.98   | 420         | 700    | 280    | 554.40      |
| "                                             | 7                    |                 | 0.45   | 420         | 700    | 280    | 126         |
| Summa                                         |                      |                 | 2.43   |             |        |        | 680.40      |
| <u>Ac 1/64 mtl Sösdala 3<sup>13</sup>.</u>    |                      |                 |        |             |        |        |             |
| <u>Edvard Jönsson.</u>                        |                      |                 |        |             |        |        |             |
| Åker, mylla på mjäla                          | 8                    | 0.29            |        | 900         | 3000   | 2100   | 609         |
| " , " , stenb.                                | 9                    | 0.32            |        | 1200        | 2400   | 1200   | 384         |
| " , " , "                                     | 10                   | 0.07            |        | 720         | 2400   | 1680   | 117.60      |
| " , " , "                                     | 11                   | 0.15            |        | 720         | 2400   | 1680   | 252         |
| " , " , "                                     | 12                   | 0.32            |        | 1200        | 2400   | 1200   | 384         |
| " , " , "                                     | 13                   | 0.35            |        | 720         | 2400   | 1680   | 588         |
| " , " , "                                     | 14                   | 0.23            |        | 1440        | 2400   | 960    | 220.80      |
| " , " , "                                     | 15                   | 0.11            |        | 720         | 2400   | 1680   | 184.80      |
| " , " , "                                     | 16                   | 0.21            |        | 1920        | 2400   | 480    | 100.80      |
| " , " , "                                     | 17                   | 0.66            |        | 800         | 2000   | 1200   | 792         |
| " , " , "                                     | 18                   | 0.50            |        | 960         | 2400   | 1440   | 720         |
| Överföres                                     |                      | 3.21            |        |             |        |        | 4353        |

| Fastighet och ägare<br>Ägobeskrivning   | Ägo-<br>figur-<br>nr | Förbättrad mark |        | Värde pr ha |        | Båtnad |             |
|---|----------------------|-----------------|--------|-------------|--------|--------|-------------|
|   |                      | åker, tomt      | annan  | före        | efter  | pr ha  | pr ägofigur |
|   |                      | hektar          | hektar | kronor      | kronor | kronor | kronor      |
| Överfört   |                      | 3.21            |        |             |        |        | 4353.       |
| åker, mylla på mjäla, stenb. 19   | 19                   | 0.19            |        | 1600        | 2000   | 400    | 76          |
| " ,        "-        ,        "   | 20                   | 0.05            |        | 1600        | 2000   | 400    | 20          |
| skogsmark   | 21                   |                 | 0.36   | 840         | 1200   | 360    | 129.60      |
| "-   | 22                   |                 | 0.13   | 420         | 700    | 280    | 36.40       |
| "-   | 23                   |                 | 0.12   | 420         | 700    | 280    | 33.60       |
| Brukningsbåtnad uppkommer för omkring 1 hektar genom igenläg-<br>ning av str. 64+27-D. Värde av denna båtnad beräknas till<br>400 kr/ha eller 1 x 400 (avd. III) = |                      |                 |        |             |        |        |             |
|   |                      |                 |        |             |        |        | 400         |
| Summa   |                      | 3.45            | 0.61   |             |        |        | 5048.60     |
| <u>Ad 11/64 mtl Sösdala 3<sup>14</sup>.</u>   |                      |                 |        |             |        |        |             |
| <u>Allan Sjöholm.</u>   |                      |                 |        |             |        |        |             |
| ängsmark   | 24                   |                 | 0.28   | 450         | 1500   | 1050   | 294         |
| "-   | 25                   |                 | 0.11   | 720         | 2400   | 1680   | 184.80      |
| "-   | 26                   |                 | 0.16   | 600         | 1500   | 900    | 144         |
| "-   | 27                   |                 | 0.60   | 720         | 2400   | 1680   | 1008        |
| "-   | 28                   |                 | 0.80   | 720         | 2400   | 1680   | 1344        |
| "-   | 29                   |                 | 0.07   | 720         | 2400   | 1680   | 117.60      |
| "-   | 30                   |                 | 0.18   | 720         | 2400   | 1680   | 302.40      |
| "-   | 31                   |                 | 0.89   | 720         | 2400   | 1680   | 1495.20     |
| "- , stenb.   | 32                   |                 | 0.35   | 800         | 1000   | 200    | 70          |
| "- ,        "   | 33                   |                 | 0.66   | 360         | 1200   | 840    | 554.40      |
| "- ,        "   | 34                   |                 | 0.13   | 600         | 1200   | 600    | 78          |
| skogsmark   | 35                   |                 | 0.41   | 700         | 1000   | 300    | 123         |
| "-   | 36                   |                 | 0.20   | 700         | 1000   | 300    | 60          |
| "-   | 37                   |                 | 0.08   | 630         | 700    | 70     | 5.60        |
| "-   | 38                   |                 | 0.08   | 630         | 700    | 70     | 5.60        |
| "-   | 39                   |                 | 0.07   | 420         | 700    | 280    | 19.60       |
| åker, mylla på mjäla   | 40                   | 0.73            |        | 900         | 3000   | 2100   | 1533        |
| Överföres   |                      | 0.73            | 5.07   |             |        |        | 7339.20     |

# VÄRDERINGSLÄNGD

| Fastighet och ägare<br>Ägobeskrivning   | Ägo-<br>figur-<br>nr | Förbättrad mark |        | Värde pr ha |        | Båtnad |             |
|---|----------------------|-----------------|--------|-------------|--------|--------|-------------|
|   |                      | åker, tomt      | annan  | före        | efter  | pr ha  | pr ägofigur |
|   |                      | hektar          | hektar | kronor      | kronor | kronor | kronor      |
| Överfört   |                      | 0.73            | 5.07   |             |        |        | 7339.20     |
| åker, mylla på mjäla   | 41                   | 0.48            |        | 900         | 3000   | 2100   | 1008        |
| " ,        "-   | 42                   | 0.22            |        | 2400        | 3000   | 600    | 132         |
| " ,        "-        ,stenb.   | 43                   | 0.13            |        | 800         | 2000   | 1200   | 156         |
| " ,        "-   | 44                   | 0.28            |        | 900         | 3000   | 2100   | 588         |
| " ,        "-   | 45                   | 0.69            |        | 900         | 3000   | 2100   | 1449        |
| " ,        "-   | 46                   | 0.28            |        | 900         | 3000   | 2100   | 588         |
| " ,        "-        ,stenb.   | 47                   | 0.09            |        | 1400        | 2000   | 600    | 54          |
| Brukningsbåtnad uppkommer för omkring 2 hektar genom igenläg-<br>ning av str. 61+65-64+27. Värdet av denna båtnad beräknas<br>till 400 kr/ha eller till 2 x 400 (avd. III) = |                      |                 |        |             |        |        |             |
|   |                      |                 |        |             |        |        | 800         |
| Summa   |                      | 2.90            | 5.07   |             |        |        | 12114.20    |
| Ae 1/16 mtl Sösdala 7 <sup>5</sup> .   |                      |                 |        |             |        |        |             |
| Tor Ringström.   |                      |                 |        |             |        |        |             |
| åker, mylla på mjäla   | 48                   | 0.43            |        | 1200        | 3000   | 1800   | 774         |
| Summa   |                      | 0.43            |        |             |        |        | 774         |
| Sammandrag.   |                      |                 |        |             |        |        |             |
| Aa 3/16 mtl Sösdala 4 <sup>5</sup> .   |                      |                 |        |             |        |        |             |
| Arvid Larsson   | 1-5                  |                 | 3.22   |             |        |        | 1040.90     |
| Ab 7/128 mtl Sösdala av 7 <sup>4</sup> .   |                      |                 |        |             |        |        |             |
| Arvid Larsson   | 6,7                  |                 | 2,43   |             |        |        | 680.40      |
| Ae 1/64 mtl Sösdala 3 <sup>13</sup> .   |                      |                 |        |             |        |        |             |
| Edvard Jönsson   | 8-23                 | 3.45            | 0.61   |             |        |        | 5048.60     |
| Ad 11/64 mtl Sösdala 3 <sup>14</sup> .   |                      |                 |        |             |        |        |             |
| Allan Sjöholm   | 24-47                | 2.90            | 5.07   |             |        |        | 12114.20    |
| Ae 1/16 mtl Sösdala 7 <sup>5</sup> .   |                      |                 |        |             |        |        |             |
| Tor Ringström   | 48                   | 0.43            |        |             |        |        | 774         |
| Summa   |                      | 6.78            | 11.33  |             |        |        | 19658.10    |

[illegible]

## KOSTNADSFÖRSLAG

| Läge        | Längd<br>m | Arbete, material e. d.   | Antal              | å-pris<br>kr. | Kostnad<br>kronor | Summa<br>kronor |
|-------------|------------|---|--------------------|---------------|-------------------|-----------------|
| 49+87-55+20 | 533        | till <u>Snogerups dikningsföretag 1957</u> i<br>Norra Mellby socken av Kristianstads län.                                                                     |                    |               |                   |                 |
| A-51+50     |            | <u>Dikessträckan A-B</u><br>Schaktning för öppet dike,<br>grus med träd och rötter                                                                            | m <sup>3</sup> 250 | 3:-           | 750:-             |                 |
| 51+50-52+65 |            | Dito, sten och grus med träd<br>och rötter   | m <sup>3</sup> 275 | 3:50          | 962:50            |                 |
| 52+65-54+00 |            | Dito, grus med träd och röt-<br>ter   | m <sup>3</sup> 400 | 3:-           | 1200:-            |                 |
| 54+00-B     |            | Dito, sand och grus med ngt<br>sten   | m <sup>3</sup> 700 | 2:50          | 1750:-            | 4662:50         |
| 53+80       |            | Brokulvert av 1000 mm betong-<br>rör enl. ritning   | st 1               | 600:-         |                   | 600:-           |
|             |            | Ersättning för den areal<br>som tages i anspråk för jord-<br>och stenuplag uträknas<br>efter företagets utförande,<br>men beräknas här överslags-<br>vis till |                    |               |                   | 500:-           |
|             |            | För oförutsedda fall, arbe-<br>tets tillsyn m.m. tillläg-<br>ges omkring 10 %                                                                                 |                    |               |                   | 537:50          |
|             |            |   |                    |               | Summa kronor      | 6300:-          |
| 55+20-57+82 | 262        | <u>Dikessträckan B-C</u><br>Schaktning för öppet dike,<br>sand och grus med ngt sten                                                                          | m <sup>3</sup> 700 | 2:50          |                   | 1750:-          |
| 57+40       |            | Brokulvert av 800 mm betong-<br>rör enl. ritning   | st 1               | 500:-         |                   | 500:-           |
|             |            | Överföres   |                    |               |                   | 2250:-          |

| Läge        | Längd<br>m | Arbete, material e. d.   | Antal | å-pris<br>kr. | Kostnad<br>kronor | Summa<br>kronor |
|-------------|------------|---|-------|---------------|-------------------|-----------------|
|             |            | Överfört   |       |               |                   | 2250:-          |
| 55+30       |            | Fallbrott av sten enl. rit-<br>ning st   | 1     | 200:-         |                   | 200:-           |
| 57+82       |            | Stenklädnad av fallbrottet<br>ungefär som vid 55+30 st   | 1     | 150:-         |                   | 150:-           |
|             |            | Ersättning för den areal,<br>som tages i anspråk för<br>jord- och stenupplag, ut-<br>räknas efter företagets ut-<br>förande men beräknas här<br>överslagsvis till |       |               |                   | 200:-           |
|             |            | För oförutsedda fall, arbe-<br>tets tillsyn m.m. tillägges<br>omkring 10 %                                                                                        |       |               |                   | 250:-           |
|             |            |   |       | Summa         | kronor            | 3050:-          |
| 59+14-65+30 | 616        | <u>Dikessträckan B-D</u>   |       |               |                   |                 |
| 59+14-63+90 | 476        | Betongrör 300 mm (12") lm   | 476   | 7:25          | 3451:-            |                 |
| 63+90-65+30 | 140        | Dito 225 mm (9") "   | 140   | 5:-           | 700:-             | 4151:-          |
| 59+14-60+00 | 86         | Grävning, läggning samt di-<br>kesjordens återfyllning lm   | 86    | 5:-           | 430:-             |                 |
| 60+00-61+65 | 165        | Dito dito lm   | 165   | 4:-           | 660:-             |                 |
| 61+65-62+15 | 50         | Dito dito lm   | 50    | 3:50          | 175:-             |                 |
| 62+15-62+19 | 4          | Dito dito lm   | 4     | 5:-           | 20:-              |                 |
| 62+19-63+90 | 171        | Dito dito lm   | 171   | 3:-           | 513:-             |                 |
| 63+90-65+30 | 140        | Dito dito lm   | 140   | 3:50          | 490:-             | 2288:-          |
| 59+14       |            | Dikesöga enl. ritning st   | 1     | 150:-         | 150:-             | 150:-           |
| 61+00;61+65 |            | Intagningsbrunnar av betong   |       |               |                   |                 |
| 63+10;63+90 |            | med armerade lock och inre   |       |               |                   |                 |
| 64+27;65+30 |            | diam. = 700 mm st   | 6     | 90:-          |                   | 540:-           |
|             |            | Överföres   |       |               |                   | 7129:-          |

# KOSTNADSFÖRSLAG

| Läge        | Längd<br>m | Arbete, material e. d.                                             | Antal | å-pris<br>kr. | Kostnad<br>kronor | Summa<br>kronor |
|-------------|------------|--------------------------------------------------------------------|-------|---------------|-------------------|-----------------|
|             |            | Överfört                                                           |       |               |                   | 7129:-          |
|             |            | För oförutsedda fall, arbetets tillsyn m.m. tilläggas omkring 10 % |       |               |                   | 671:-           |
|             |            |                                                                    |       |               | Summa kronor      | 7800:-          |
|             |            | <u>Sammandrag.</u>                                                 |       |               |                   |                 |
| 49+87-55+20 | 533        | Dikessträckan A-B                                                  |       |               |                   | 6300:-          |
| 55+20-57+82 | 262        | -"- B-C                                                            |       |               |                   | 3050:-          |
| 59+14-65+30 | 616        | -"- B-D                                                            |       |               |                   | 7800:-          |
|             |            |                                                                    |       |               | Summa kronor      | 17150:-         |
|             |            | Snogerup pr SÖSDALA den 3 juni 1957.                               |       |               |                   |                 |
|             |            | <i>Klas Westling.</i>                                              |       |               |                   |                 |
|             |            | statens lantbruksingeniör.                                         |       |               |                   |                 |

| Läge | Längd<br>m | Arbete, material e. d. | Antal | å-pris<br>kr. | Kostnad<br>kronor | Summa<br>kronor |
|------|------------|------------------------|-------|---------------|-------------------|-----------------|
|      |            |                        |       |               |                   |                 |



39

Sammanställning över förrättningskostnaderna vid  
Snogerups dikningsföretag 1957 i Norra Mellby socken av Kris-  
tianstads län.

Arvode till statsverket enligt lantbruks-

ingeniörstaxan

469:-

Förrättningsmannens utlägg (annons, inbind-

ning av 2 band handlingar m.m.)

37.29

Godemännens resekostnads- och traktaments-

ersättning m.m.

139.20

Hantlangning m.m.

—

Summa kronor

645.49

Snogerup pr SÖSDALA den 3 juni 1957.

*Klas Westling*

statens lantbruksingeniör.