



Registernummer

Västra Karups socken

Aa	Varan	av 1/4
Ab	"	av 1/4
Ac	"	av 1/2
Ad	"	av 1/3
Ae	"	8 19
Af	"	vägförening

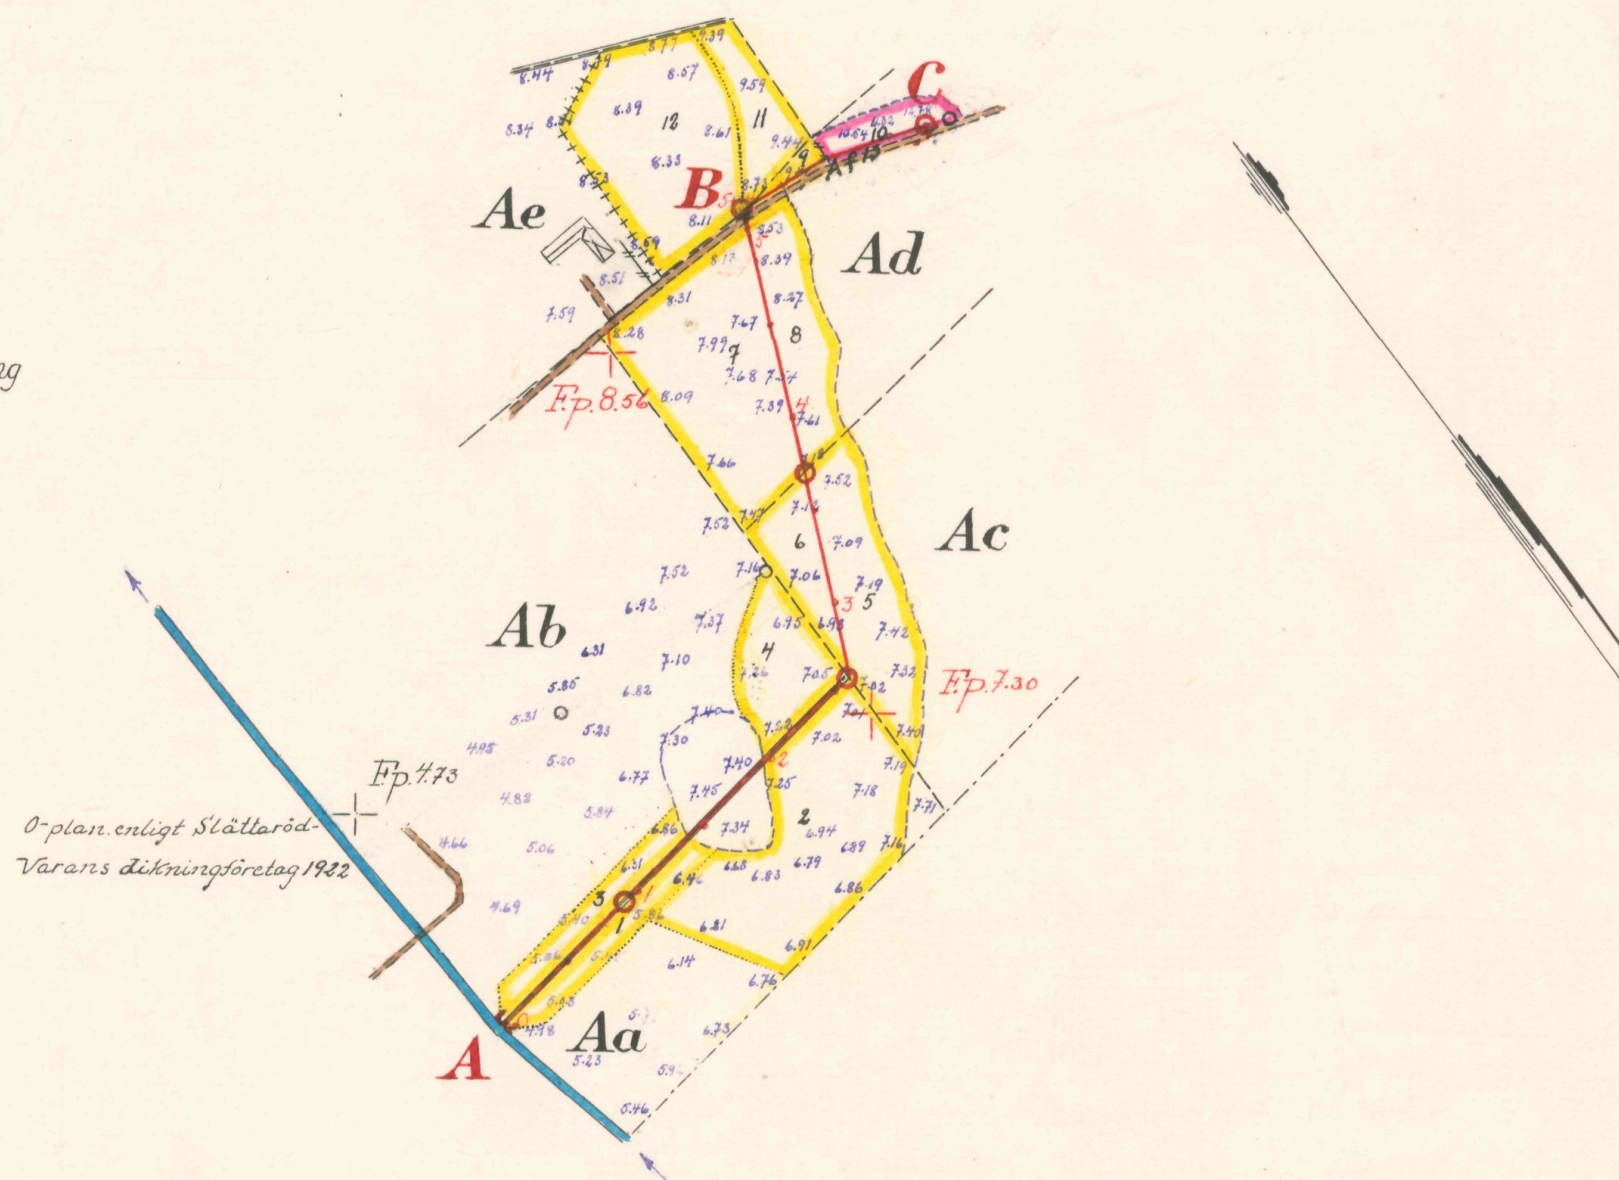

Skala 1:4000

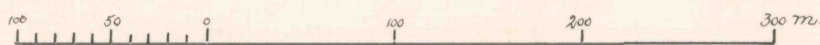

FÖRSLAG TILL		Varan 1 och 4 dikningsföretag 1957	
I Västra Karups	SOCKEN(NAR) AV	Kristianstads	LKN
UPPRÄTTAT ÅR(EN) 1957	{ I LUTAN }	SAMBAND MED SYNEFÖRRÄTTNING ENL. VATTENLAGEN AV	
ORIGINAL	Klas Westling		
KOPIA	(NAMN)		
		statens lantbruksingenjör	
ANTAL RITN. ST. 2	KUNGL. LANTBRUKS- STYRELSEN ARKIV	Nr	483



Akt nr:

11-L2-483

Synehandlingar

rörande

Varan 1 och 4 dikningsföretag

1957

i Västra Karups socken

av Kristianstads län.

L22 483

Nederbördsområde nr 96/97.

O R I G I N A L H A N D L I N G A R

rörande

torrläggning av mark inom Varan n:ris 1, 4 och 8 i Västra
Karups socken av Kristianstads län; upprättade år 1957 vid
syneförrättning enligt vattenlagen av


Klas Westling

statens lantbruksingeniör.

Handlingarna innehålla förutom titelblad tjugoåtta (28) skrivna och
paginerade sidor + 1 tidning samt åtföljas av plan-, profil- och
sektionsritningar i 2 blad.

Ö V E R S I K T S K A R T A .

Skala 1:100.000.

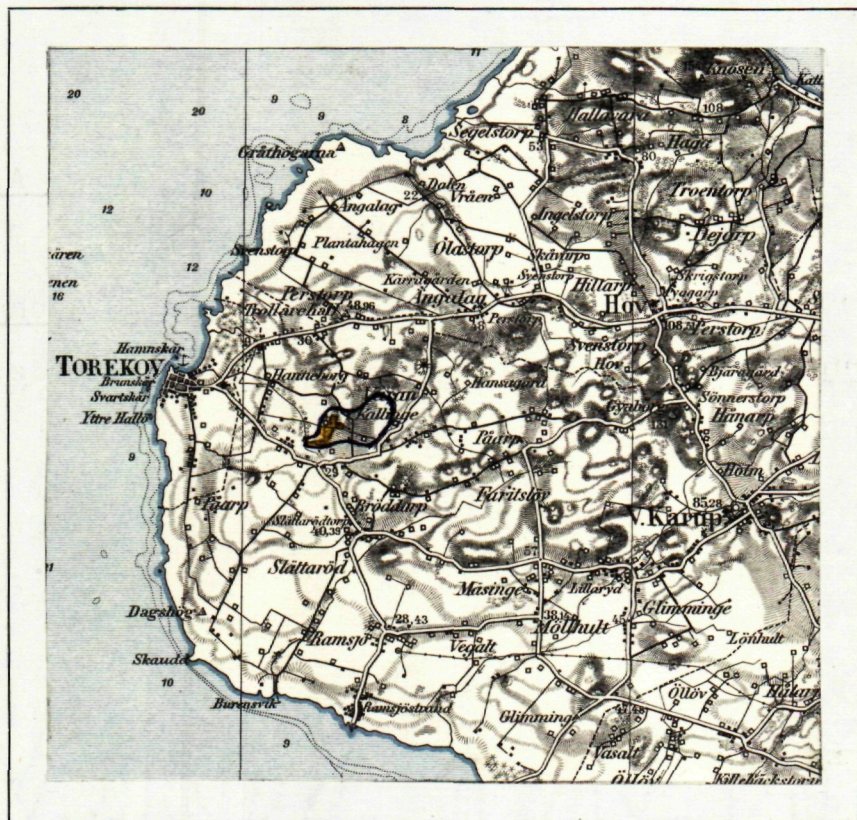

Generalstabsblad nr 8 (Ångelholm).

Protokoll fört vid syne-
förrättning enligt 10 kap. vatten-
lagen rörande utförande av vatten-
avlopp för torrläggning av mark
inom Varan n:ris 1, 4 och 8 i
Västra Karups socken av Kristian-
stads län.

År 1957, maj 15, kl. 10 f.m. hos lantbr. Karl Gustav Söderman.

Närvarande:

undertecknad lantbruksingeniör, förrättningsman

skiftesgodemännen Nils Kjellsson i Västra Karup och Arvid Jakobs-
son i Påarp,

sökandena

Karl Gustaf Söderman i Varan,

Helge Larsson i d:o och

Anton J. Petersson i d:o ,

övriga sakägare

Hjalmar Nilsson i Varan och

Birger Nilsson i Kollinge i egenskap av ordförande i vägföreningen
Kollinge-Varan.

§ 1.

Det för förrättningsmannen utfärdade förordnandet upp-
lästes.

§ 2.

Jäv mot synemännen anmäldes ej, ej heller visste dessa
med sig något jävsförhållande till någon av sakägarna.

§ 3.

Den efter verkställda förundersökningar upprättade
profilritningen över det avloppsdike, om vars utförande fråga
var företeddes, tillika med plankarta över den mark, som befun-
nits för sin torrläggning beroende av företagets utförande.

§ 4.

Sökandena yrkade, att avloppsdiket skulle utföras med sådant djup och dimensioner, att möjlighet därigenom bereddes att täckdika marken i företaget till ett djup av omkring 1.2 meter, och borde avloppet utföras som täckt ledning.

§ 5.

Därest skada uppstod å växande gröda i samband med företagets utförande, yrkade sakägarna att ersättning skulle utgå härför.

§ 6.

Synemännen meddelade, att de omedelbart ämnade påbörja uppskattning av den båtnad, som kunde beräknas uppkomma genom företagets utförande. Resultatet av denna uppskattning skulle jämte förslag till företaget utförande med kostnadsberäkning m.m. framläggas för intressenterna vid nytt sammanträde, vilket skulle hållas på samma plats den 25 juni 1957 kl. 10 f.m., och skulle några ytterligare kallelser eller kungörelser till detta sammanträde ej utgå.

Varan pr TOREKOV den 15 maj 1957.

Klas Westling.

statens lantbruksingeniör.

Biträdande godemän:

Arvid Jakobsson

Nils Kjellsson

År 1957, juni 25, kl. 10 f.m. hos lantbr. Karl Gustav Söderman.

Närvarande:

förutnämnda synemän och nedannämnda sakägare

Karl Gustav Söderman,

Helge Larsson,

Hjalmar Nilsson,

Birger Nilsson i Kollinge i egenskap av ordförande i vägföreningen

Kollinge-Varan och

Anton J. Petersson.

§ 7.

Det av förrättningsmannen upprättade förslaget med därtill hörande längder genomgicks med sakägarna, varjämte synemännens utlåtande angående företaget upplästes för delägarna.

§ 8.

Till ordförande i arbetsstyrelsen för företaget valdes Karl Gustav Söderman i Varan nr 8 och till övriga ledamöter Helge Larsson i Varan nr 4 och Birger Nilsson i Kollinge med Anton J. Petersson i Påarp till suppleant.

Att emottaga och förvara till företaget hörande kartor och handlingar uppdrogs åt lantbrukaren Karl Gustav Söderman, adress Varan nr 8 pr Torekov.

§ 9.

Sammanställning över förrättningskostnaderna företeddes, och meddelade förrättningsmannen, att räkning å det arvode, som enligt lantbruksingeniörstaxan skulle inbetalas till statsverket, komme att tillsändas sakägarna från lantbruksnämnden i Kristianstad.

§ 10.

Sedan bestämmelserna angående besvär mot förrättningen enligt grunder i vattenlagen 11 kap. 85 § meddelats sakägarna,

4.
förklarades förrättningen avslutad.

Varan pr TOREKOV den 25 juni 1957.

Klas Westling

statens lantbruksingeniör.

Biträdande godemän:

Nils Kjellsson Arvid Jakobsson

allmänheten

TM-71-55
22 NOV 1955
Landskansliet
Kristianstads län

Till Länsstyrelsen i Kristianstads län.

Lantbruksnämnden
i Kristianstads län
22 NOV 1955
Dnr PD 4.88

Undertecknade få härmed vördsamt anhålla om förordnande för statens lantbruksingeniör att enligt gällande vattenlag handlägga syneförrättning rörande utförande av vattenavlopp för torrläggning av mark inom Varan n:ris 4:2B, 4:3, 1:4A och 1:4B i Västra Karups socken av Kristianstads län.

De sakägare, som beröras av företaget, torde först med säkerhet kunna angivas av förrättningsmannen.

Varan pr TOREKOV den 19 nov. 1955.

Holge Larsson
Varan 4:
Torekov

Anten J Pettersson
Varan 1,4
Torekov.

Karl-Gustav Söderman
Varan
Torekov
Bl. 2-
tel 33081

RESOLUTION.	
Översändes till	lantbruksnämnden
i lant	
med anhållan om yttrande i ärendet.	
Remissakten återförväntas.	
✓	Kristianstad i landskansliet
den	28 november 1955.
På tjänstens vägnar:	
[Signature]	

LÄNSSTYRELSEN
I
KRISTIANSTADS LÄN
LANDSKANSLIET


Till Statens lantbruksingenjör Klas Westling,
Kristianstad.

Jämlikt 10 kap. 33 § vattenlagen finner länsstyrelsen på
därom av Helge Larsson, Anton J. Petersson, Karl-Gustav Söder-
man, samtliga med adress Varan, Torekov, gjord ansökan skäligt
förordna Eder att i enlighet med föreskrifterna i nämnda lag,
därest laga hinder ej möter, handlägga syneförrättning rörande
utförande av vattenavlopp för torrläggning av sökandena till-
hörig mark inom Varan n:ris 4:2 B, 4:3, 1:4A och 1:4 B i V.Karups
socken.

nuv Kristianstad i landskansliet den 19 december 1955.

På länsstyrelsens vägnar:


T. Allard

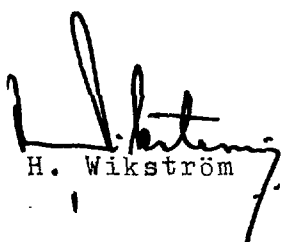
H. Wikström

Lantbruksingenjörens kungörelse rörande syne-
förrättning den 15 maj 1957 kl. 10 f.m. inom
Varan 1,4 och 8 i Västra Karups socken av
Kristianstads län.

K U N G Ö R E L S E .

Syneförrättning enl. vattenlagen rörande torrläggning
av mark inom Varan n:ris 1,4 och 8 i Västra Karups socken av
Kristianstads län kommer att handläggas vid sammanträde hos lantbr.
Karl Gustav Söderman därstädes den 15 maj 1957 kl. 10 f.m., då
sakägare hava att tillstädeskomma för utförande av sin talan.

Kristianstad den 15 april 1957.

Klas Westling

statens lantbruksingeniör.

Anslaget i laga ordning

i Västra Karups församling

den 24/4 1957

H. Lundquist

Kyrkoherde

Avsänd till pastorämbetet i Västra Karups socken den 15 april 1957.

F Ö R T E C K N I N G

över delägare i det avdikningsföretag, som avser torrläggning av mark inom Varan n:ris 1,4 och 8 i Västra Karups socken av Kristianstads län, vilka jämlikt vattenlagen 10 kap. 8 och 40 §§ under rättats angående sammanträde den 15 maj 1957 kl. 10 f.m.

- | | | | |
|----|---------------------------------|-----------|---------|
| 1. | Lantbrukare Anton J. Petersson, | Varan, | TOREKOV |
| 2. | " Hjalmar Nilsson, | " , | " |
| 3. | " Helge Larsson, | " , | " |
| 4. | " Karl G. Söderman, | " , | " |
| 5. | " Birger Nilsson, | Kollinge, | " |

Att underrättelser avsänts till förestående sakägare med posten den 15 april 1957, intygas.

I tjänsten:

Klas Westling

U T L Å T A N D E

angående utförande av vattenavlopp för torrläggning av mark inom Varan n:ris 1, 4 och 8 i Västra Karups socken av Kristianstads län avgivet av synemännen vid syneförrättning enligt 10 kap. vattenlagen år 1957.

Avdikningsområdets belägenhet m.m.

Företaget, som till huvudsaklig del avser torrläggning av redan odlad jord, är att hänföra till dikning. Det är beläget å nederbördsområdet 96/97 d.v.s. mellan Rönneåns nederbördsområde 96 och Stensåns nederbördsområde nr 97. Mot företagets utförande på sätt i detta utlåtande närmare finnes angivet möter enligt synemännens förmenande icke något laga hinder.

Sökande.

Sökande till förrättningen äro

Helge Larsson	såsom ägare till fast.	Varan av	4 ²	,
Anton J. Petersson	" " " "	" av	1 ⁴	och
Karl-Gustaf Söderman	" " " "	" av	4 ³	och 8 ¹⁹ .

Företagets utsträckning är beroende av sökandenas yrkanden och förefintliga fallförhållanden m.m., och omfattar syneförrättningen i anledning härav den dikessträcka, som å hithörande plankarta är utmärkt med en heldragen, grov, röd linje och betecknad A-B-C.

Avloppet från torrläggningsområdet utmynnar i sin nedre del i Slättaröd-Varans dikningsföretag av år 1922.

Plankarta och profilritning.

Över den avloppssträcka, om vars utförande fråga nu är, äro dels profil- och sektionsritningar uppgjorda utvisande lutningsförhållandena och avloppets beskaffenhet i övrigt, och dels plankarta upprättad utvisande den mark, som med nu befintligt avlopp ej kan torrläggas till 1.2 meters djup. Begränsningskurvan för den vattensjuka marken har lagts 1.4 meter över ordinärt

10.
sommarevattenstånd i befintliga avlopp, men har vid bestämmande av begränsningskurvan jämväl nödig hänsyn till markens avfall mot avloppet tagits.

Båtnadsuppskattning.

Jämlikt bestämmelserna i vattenlagen 7 kap. 22 § och 10 kap. 60 § hava synemännen uppskattat den mark, som ansetts beroende av företagets utförande, och har därvid uppskattning skett av marken såväl i dess skick före företaget som ock i det skick, vari den antages komma efter företagets fullbordan, och framgå såväl de å de särskilda ägofigurerna som de å de olika fastigheterna belöpande andelarna av den särskilda längd, som finnes bilagd detta utlåtande. Enligt denna längd utgör markens värde före företaget 14.349 kronor och efter företaget 24.819 kronor, vadan värdet av båtnaden genom företagets utförande uppskattats till 10.470 kronor.

Båtnaden utgöres beträffande ägofigurerna 1-12 av alstringsbåtnad. Beträffande tillvägagångssättet vid uppskattning av denna båtnad torde böra anföras, att hänsyn tagits till såväl jordens naturliga godhet som markens höjdläge m.m., och har för bestämmande av höjdlägets inverkan på jordvärdena särskild gradtagell upprättats. Beträffande båtnaden å ägofiguren nr 13 utgöres denna av båtnad av byvägen här, enär denna f.n. översvämmas vid flöden.

Nederbördsområde och dimensionering.

För att den beräknade jordförbättringen skall uppkomma måste dikningsarbetet verkställas i överensstämmelse med förslaget, som är upprättat med hänsyn till framrinnande vattenmängd, markens lutningsförhållanden, dikningsarbetets ändamål m.m.

Nederbördsområdet har bestämts med ledning av rikets allmänna kartverks ekonomiska kartor över trakten och synes utgöra

vid punkt 0+92	50 hektar		
3+71	40	"	
B	35	"	och
C	32	"	.

På sökandenas yrkande och med stöd av bestämmelserna i vattenlagen 7 kap. 4 § bestämma synmännen, att avloppet skall utföras som täckt ledning.

Vid bestämmande av rörledningens dimensioner hava synmännen utgått från en största avrinning av 1.0 sekundliter pr hektar.

För övrigt hänvisas till plankarta, profil- och sektionsritningar jämte kostnadsförslag.

Fixpunkterna i företaget äro lagligen skyddade och få alltså ej övertäckas eller förstöras. Önskar jordägare borttaga fixpunkt, skall han göra anmälan härom till statens lantbruksingeniör, vilken då låter avväga annan lämplig fixpunkt. Kostnaden för lantbruksingeniörens i sådant hänseende företagna förrättning gäldas av dikningsföretaget. Fixpunkternas läge i plan framgår av plankartan, deras höjdläge och utseende av påskrift å profilritningen.

Ersättningar.

Framställning om ersättning för skada å växande gröda, därest skada skulle uppstå å dylik i samband med företagets utförande, skall göras skriftligen till arbetsstyrelsen och senast inom en månad efter företagets avsynande och godkännande. Ersättningsbeloppet bör bestämmas av 2 st. av arbetsstyrelsen tillkallade, ojäviga, i jordbruk kunnige män lämpligen skiftesgodemän.

Vid framtida rensningar av avlopp och brunnar skola några ersättningar för intrång ej utgå, men skola rensningarna om möjligt företagas å tid, då skada å växande gröda ej göres.

Kostnadsfördelning.

Synemännen hava undersökt, huruvida dikningssamfälligheten skall indelas i förberedande avdelningar och därvid uppställt följande tablå:

avdelning I dikesstr. A-B med ägofig. 1-8 och 12 samt

" II " B-C " " 9-11 och 13.

Kostnaden för varje dikessträcka och förbättringsvärdet m.m. för varje avdelning framgår av nedanstående tabell:

Avdelning. Dikesstr. Kostnad i kr. Förbättrings- Kostnad pr för-
värde i kr. bättringskrona.

I	A-B	7.000:-	9.304:-	0.752 och
II	B-C	1.250:-	1.166:-	1.072.

Vid verkställd undersökning enligt bestämmelserna i vattenlagen 7 kap. 24 §, huruvida avdelningarna skola sammanföras eller ej befinnes, att så ej skall ske, utan att förestående uppdelning skall bibehållas i den förberedande uppdelningen.

Till grund för kostnadsfördelningen inom varje sålunda bestämd avdelning skall läggas båtnaden av den jord, som tillhör avdelningen ifråga, och såsom denna finnes angiven i värderingslängden. Sedan kostnaderna sålunda fördelats, skola de sammanslås till en summa för varje fastighet och därefter uträknas i procenttal, vilka tal skola utgöra fördelningstal för hela företaget.

I kostnadsfördelningslängden för företaget finnes med iakttagande av ovanstående grunder angivet vars och ens delaktighet i förbättringsvärde och procenttal, samt den kostnad som enligt det upprättade kostnadsförslaget åligger varje delägare.

Vid den slutliga fördelningen av företagets verkliga kostnader, skola bestämmelserna i vattenlagen 7 kap. 27 § och 10 kap. 80 § iakttagas.

Kostnaderna för syneförrättningen gäldas av delägarna

13.
i företaget i förhållande till vars och ens andel i kostnaderna för torrlägningsarbetet och i övrigt med iakttagande av bestämmelserna i vattenlagen 10 kap. 79 och 80 §§. Förrättningskostnaderna förskjutas av sökandena vid förrättningens avslutande.
Framtida underhåll.

Kostnaderna för företagets underhåll bestridas av sakägarna i detsamma efter samma procenttal, som i kostnadsfördelningslängden angivits för anläggningskostnadernas fördelning. Kostnad för rensningsåtgärd, som föranletts av enskild sakägares åverkan eller försummelse, uttages dock av denne.

Domstolsavgift.

Enär avgift enligt bestämmelserna i vattenlagen 11 kap. 95 § ej skulle uppgå till 50 kronor, skall dylik avgift ej utgå.
Verkställighet.

Innan arbetet får påbörjas, skall denna syneförrättning hava vunnit laga kraft samt länsstyrelsen i Kristianstads län hava underrättats angående styrelseval.

Arbetsstyrelse.

Enär sakägarna äro flera än två, skall företagets angelägenheter handhas av en arbetsstyrelse, som väljes på allmänt sammanträde med delägarna enligt föreskrifterna i vattenlagen 7 kap. 64 § .

Arbetsstyrelsens åliggande är bl.a.

att jämlikt föreskrifterna i vattenlagen 7 kap. 62 § anmäla styrelseval hos länsstyrelsen,

att genom infordrande av anbud eller på annat lämpligt sätt bortsetta arbetena på förmånligaste sätt till entreprenör, som kan godkännas av statens lantbruksingeniör i länet,

att själv och med biträde av sakkunnig person övervaka arbetets utförande i överensstämmelse med det upprättade förslaget,

att verkställa behövlige utdebiteringar och fördelningar av kostnader,

att föra räkenskaper över arbetet och årligen redovisa dessa för delägarna,

att för sistnämnda ändamål och då så eljest kan finnas nödigt kalla delägarna till sammanträde i den ordning, som föreskrives i vattenlagen 7 kap. 64 § ,

att vid alla sammanträden föra protokoll, vilket skall vara tillgängligt för delägarna senast 14 dagar efter sammanträdet,

att ombesörja dikenas vidmakthållande och upprensning å årstid, då växande gröda tager minst skada därav samt

att i övrigt vidtaga alla åtgärder, som kunna befrämja arbetets verkställande och vidmakthållande.

Till företaget hörande kartor och handlingar skola förvaras av därtill särskilt utsedd person och av denne hållas tillgängliga för envar, som vill taga del av desamma eller göra avskrifter eller anteckningar.

Arbetsföreskrifter.

Med avseende å företaget stadga synemännen i övrigt jämlikt vattenlagen 10 kap. 62 § :

att företaget skall benämnas Varan 1 och 4 dikningsföretag 1957,

att arbetet skall vara fullbordat före utgången av år 1963,

att arbetet skall anses lagligen avslutat, då godkännande avsyningsbevis lämnats av statens lantbruksingeniör eller den han i sitt ställe sätter,

att arbetet skall utföras i överensstämmelse med förslaget, dock att mindre ändringar, som under arbetets utförande kunna visa sig lämpliga beträffande dikes läge och annat, som ej inverkar minskande på torrläggningens djup eller på avrinningen, och varom berörda sakägare äro eniga, må efter hö-

15.
rande av statens lantbruksingeniör och med hans skriftliga medgivande företagas,

att cementrören skola gjutas av svensk cement, att de skola godkännas av statens lantbruksingeniör eller dennes ombud, innan de nedläggas, och att deras läge skall kontrolleras av statens lantbruksingeniör eller dennes ombud, innan de få höljas,

att den, som åtagit sig arbetet, ej må erhålla slutlikvid förrän arbetet i sin helhet godkänts av statens lantbruksingeniör eller den han i sitt ställe sätter samt

att rensning av brunnar skall ske minst två gånger årligen och så ofta behov därav föreligger. Koppling till rörsträng förbjödes, såvida ej statens lantbruksingeniör därtill givit sitt skriftliga medgivande.

Besvärshänvisning.

Är någon missnöjd med åtgärd eller beslut under denna syneförrättning eller med detta synemännens utlåtande ingive inom sextio dagar från nedanstående dag sina till Söderbygdens vattendomstol i Stockholm ställda besvär. I besvären skola fullständigt upptagas klagandens alla påståenden och skälen därför, och skola vid besvären fogas de handlingar, klaganden vill åberopa till stöd för ändringssökandet. Besvären skola ingivas i tre exemplar.

Varan pr TOREKOV den 25 juni 1957.

Klas Westling, Nils Kjellman, Arvid Jakobsson

Ägo- figur- nr	Förbättrad mark				Värde före torrläggning		Värde efter torrläggning		Bålnad	
	åker, tomt		annan		pr ha kronor	pr ägofigur kronor	pr ha kronor	pr ägofigur kronor	pr ha kronor	pr ägofigur kronor
	ha	a	ha	a						
1										
2										
Skuldsättnings- och värderingslängd
ösa
Varan 1 och 4 dikningsföretag 1957
i Västra Kämpa socken av Kustian-
stads län.

Aa $1/64$ mtl. Varan ar 1^4 Antton Julius Petterson

åker, mylla på sand m. m.

- - -

- - -

Summa.

Ab $3/32$ mtl. Varan ar 1^4 Hjalmar Sklvan

åker, mylla på sand m. m.

- - -

- - -

Summa.

Ac $1/24$ mtl. Varan ar 4^2 Helge Larsson

åker, torvmylla på grus m. m.

- - -

- - -

Summa

Ad $1/24$ mtl. Varan ar 4^3 Karl Gustav Löderman

åker, mylla på sand m. m.

- - -

- - -

- - -

- - -

betesmark m. m.

Summa

Ae $1/64$ mtl. Varan 8^{19} Karl Gustav Löderman

åker, mylla på sand m. m.

- - -

- - -

Summa.

VÄRDERINGSLÄNGD

Ägo- figur- nr	Förbättrad mark				Värde före torrläggning		Värde efter torrläggning		Båtnöd	
	åker, tomt		annan		pr ha kronor	pr ägofigur kronor	pr ha kronor	pr ägofigur kronor	pr ha kronor	pr ägofigur kronor
	ha	a	ha	a						
1										
2	1	21			2.700	567,00	4.500	945,00	1.800	378,00
3	2	105			3.150	3307,50	4.500	4725,00	1.350	1417,50
4										
5										
6		126				3874,50		5670,00		1795,50
7										
8										
9	3	21			2.700	567,00	4.500	945,00	1.800	378,00
10	4	33			3.150	1039,50	4.500	1485,00	1.350	445,50
11										
12										
13		54				1606,50		2430,00		893,50
14										
15										
16	5	56			2.500	1400,00	5.000	2800,00	2.500	1400,00
17	6	23			2.500	575,00	5.000	1150,00	2.500	575,00
18		79				1975,00		3950,00		1975,00
19										
20										
21	7	40			2.500	2250,00	5.000	4500,00	2.500	2250,00
22	8	40			3.000	1200,00	5.000	2000,00	2.000	800,00
23	9	05			2.500	125,00	5.000	250,00	2500	125,00
24	10			13	600	78,00	1.500	195,00	900	117,00
25		135		13		3653,00		6945,00		3292,00
26										
27										
28	11	25			3.000	750,00	5.000	1250,00	2.000	500,00
29	12	83			3.000	2490,00	5.000	4150,00	2.000	1660,00
30		108				3240,00		5400,00		2160,00

Af Vägforeningen Kollinge-Varan
vägst. $5+14-6+20 = 106m$. påföres betnad efter 4 $\frac{1}{2}$ $\frac{1}{2}$

Lumma.

Lammandrag

Aa $\frac{1}{64}$ mtl. Varan ar 1^4 Ruben Julius Pettersen

Ab $\frac{3}{32}$ mtl. Varan ar 1^4 Hjalmar Nilsson

Ac $\frac{1}{24}$ mtl. Varan ar 4^2 Helge Larsson

Ad $\frac{1}{24}$ mtl. Varan ar 4^3 Karl Gustav Frödenman

Ae $\frac{1}{64}$ mtl. Varan 8^19 J. ~~son~~

Af Vägforeningen Kollinge-Varan ent. ooss

Lumma.

VÄRDERINGSLÄNGD

Ägo- figur- nr	Förbättrad mark				Värde före torrläggning		Värde efter torrläggning		Båtnad	
	åker, tomt		annan		pr ha kronor	pr ägofigur kronor	pr ha kronor	pr ägofigur kronor	pr ha kronor	pr ägofigur kronor
	ha	a	ha	a						
1										
2	13		—					424—		424—
3										
4			—					424—		424—
5										
6										
7										
8	1, 2	1 26				3874,50		5670,00		1795,50
9										
10	3, 4	54				1606,50		2430,00		823,50
11										
12	5, 6	79				1975,00		3950,00		1975,00
13										
14	7-10	1 35	13			3653,00		6945,00		3992,00
15										
16	11-12	1 08				3240,00		5400,00		2160,00
17										
18	13	—	—					424,00		424,00
19										
20		502	13			14349,00		94819,00		10470,00
21										
22										
Darav pr förekor den 25 juni 1957.

Karl Westberg Nils Kjellman Arvid Jakobsson

Fastighet och ägare

Ägobeskrivning m. m.

1

2

3

4

5

6

7

8

9

10

11

12

13

14

15

16

17

18

19

20

21

22

23

24

25

26

27

28

29

30

VÄRDERINGSLÄNGD

Fastighet och ägare Ägobeskrivning	Ägo- figur- nr	Förbättrad mark		Värde pr ha		Båtnad	
		åker, tomt	annan	före	efter	pr ha	pr ägofigur
		hektar	hektar	kronor	- kronor	kronor	kronor
till Varan 1 och 4 dikningsföretag 1957							
i Västra Karups socken av Kristianstads län.							
<u>Aa 1/64 mtl Varan av 1⁴.</u>							
<u>Anton Julius Peterson.</u>							
åker, mylla på sand m.m.	1	0.21		2700	4500	1800	378
" , "-	2	1.05		3150	4500	1350	1417.50
<u>Summa</u>		1.26					1795.50
<u>Ab 3/32 mtl Varan av 1⁴.</u>							
<u>Hjalmar Nilsson.</u>							
åker, mylla på sand m.m.	3	0.21		2700	4500	1800	378
" , "-	4	0.33		3150	4500	1350	445.50
<u>Summa</u>		0.54					823.50
<u>Ac 1/24 mtl Varan av 4².</u>							
<u>Helge Larsson.</u>							
åker, torvmylla på grus m.m.	5	0.56		2500	5000	2500	1400
" , "-	6	0.23		2500	5000	2500	575
<u>Summa</u>		0.79					1975
<u>Ad 1/24 mtl Varan av 4³.</u>							
<u>Karl Gustav Söderman.</u>							
åker, mylla på sand m.m.	7	0.90		2500	5000	2500	2250
" , "-	8	0.40		3000	5000	2000	800
" , "-	9	0.05		2500	5000	2500	125
betesmark m.m.	10		0.13	600	1500	900	117
<u>Summa</u>		1.35	0.13				3292
<u>Ae 1/64 mtl Varan 8¹⁹.</u>							
<u>Karl Gustav Söderman.</u>							
åker, mylla på sand m.m.	11	0.25		3000	5000	2000	500
" , "-	12	0.83		3000	5000	2000	1660
<u>Summa</u>		1.08					2160

KOSTNADSFÖRSLAG

Läge	Längd m	Arbete, material e. d.	Antal	å-pris kr.	Kostnad	Summa
					kronor	kronor
		till Varan 1 och 4 diktningföretag 1957 i				
		Västra Karups socken av Kristianstads län.				
0+00-5+14	514	<u>Dikessträckan A-B</u>				
0+00-3+71	371	Betongrör 300 mm (12") lm	371	7:50	2.782:50	
3+71-5+14	143	Dito 250 " (10") "	143	6:-	858:-	3.640:50
0+00-1+12	112	Grävning, läggning samt di-				
		kesjordens återfyllning lm	112	3:-	336:-	
1+12-1+70	58	Dito dito "	58	5:-	290:-	
1+70-1+80	10	Dito dito "	10	20:-	200:-	
1+80-2+25	45	Dito dito "	45	5:-	225:-	
2+25-2+60	35	Dito dito "	35	3:50	122:50	
2+60-4+50	190	Dito dito "	190	4:-	760:-	
4+50-5+06	56	Dito dito "	56	4:50	252:-	
5+06-5+12	6	Dito dito "	6	6:-	36:-	
5+12-5+14	2	Dito dito "	2	4:50	9:-	2.230:50
0+00		Dikesöga en. ritning st	1	150:-	150:-	150:-
0+92,2+60		Intagningsbrunnar av betong				
3+71,5+14		med armerade lock och inre				
		diameter = 700 mm st	4	100:-	400:-	400:-
		För oförutsedda fall, arbe-				
		tets tillsyn m.m. tillägges				
		omkring 10 %				579:-
				Summa	kronor	7.000:-
5+14-6+20	106	<u>Dikessträckan B-C.</u>				
5+14-6+20	106	Betongrör 225 mm (9") lm	106	5:-	530:-	530:-
5+14-5+70	56	Grävning, läggning samt di-				
		kesjordens återfyllning lm	56	4:-	224:-	
5+70-6+20	50	Dito dito "	50	5:-	250:-	474:-
		Överföres				1.004:-

25

Kostnadsfördelningslängd
till

Varan 1 och 4 dihningsföretag 1954
i Västra Herups socken av Kristianstads län.

26.
 Socken, by, hemman, ägare m. m.

Västra Horups socken

Aa	$\frac{1}{64}$	mlt	av 14	Varan	Julius Pettersson
Ab	$\frac{3}{32}$	"	av 14	"	Hjalmar Nilsson
Ac	$\frac{1}{24}$	"	av 4 ²	"	Helge Larsson
Ad	$\frac{1}{24}$	"	av 4 ³	"	Karl Gustav Söderman
Ae	$\frac{1}{64}$	"	8 ¹⁹	"	" " "
Af	Vägföreningar Kollinge-Varan, vägskädet 5+14 - 6+20				
Summa					

Söjande eller icke söjande	Avd I Diherstäckan A-B						Avd II Diherstäckan B-C						Summa förbättringsvärde		Summa beräknad kostnad		Fördelningstal	Förättning- kostnad	
	Söjnings- skyldiga ägare		Förbättringsvärde		Beräknad kostnad		Söjnings- skyldiga ägare		Förbättringsvärde		Beräknad kostnad								
	kr	öre	kr	öre	kr	öre	kr	öre	kr	öre	kr	öre	kr	öre	%	kr	öre		
Söj alla	1795	50	1350	86					1795	50	1350	86	16,376		87	42			
ej söj alla	823	50	619	57					823	50	619	57	7,510		40	10			
Söj alla	1975	00	1485	89					1975	-	1485	89	18,011		96	16			
Söj 7-8	3050	00	2294	74	9-10	242	-	259	44	3292	-	2554	18	30,960	165	29			
Söj 12	1660	00	1248	94	11	500	-	536	01	2160	-	1784	95	21,636	115	51			
ej söj					13	424	-	454	55	424	-	454	55	5,509	29	11			
	9304	-	7000	-		1166	-	1250	-	10470	-	8250	-	100,000	533	89			

De den slutliga fördelningen av företaget verkliga kostnader skola ovannämnda procenttal tillämpas, dock med begränsning på grund av stadgande i vattenlagen 7 kap 27 §, att delägare, som ej är söjande till förättningen, ej är skyldig vidkänna större bidrag till kostnaderna för delningen än som svarar mot värdet av den båtstad, som bereds hans mark. Förättningkostnaden fördelas dock utan sådan begränsning jämte vattenlagen 10.80 §.

Varan för torkeu den 25 juni 1957.

Klas Westling Nils Kjellson Arvid Jakobsson

Sammanställning över förrättningskostnader vid
Varan 1 och 4 dikningsföretag 1957 i Västra Karups socken
av Kristianstads län.

Arvode till statsverket enligt lantbruks-

ingenjörstaxan

284:-

Förrättningsmannens utlägg (annons, inbind-

ning av 2 band handlingar m.m.)

36:89

Gode männens resekostnads- och traktaments-

ersättning m.m.

126.-

Hantlangning m.m.

87.-

Summa kronor

533.89

Varan pr Torekov den 25 juni 1957.

Klas Westling

lantbruksingenjör, förrättningsman.