



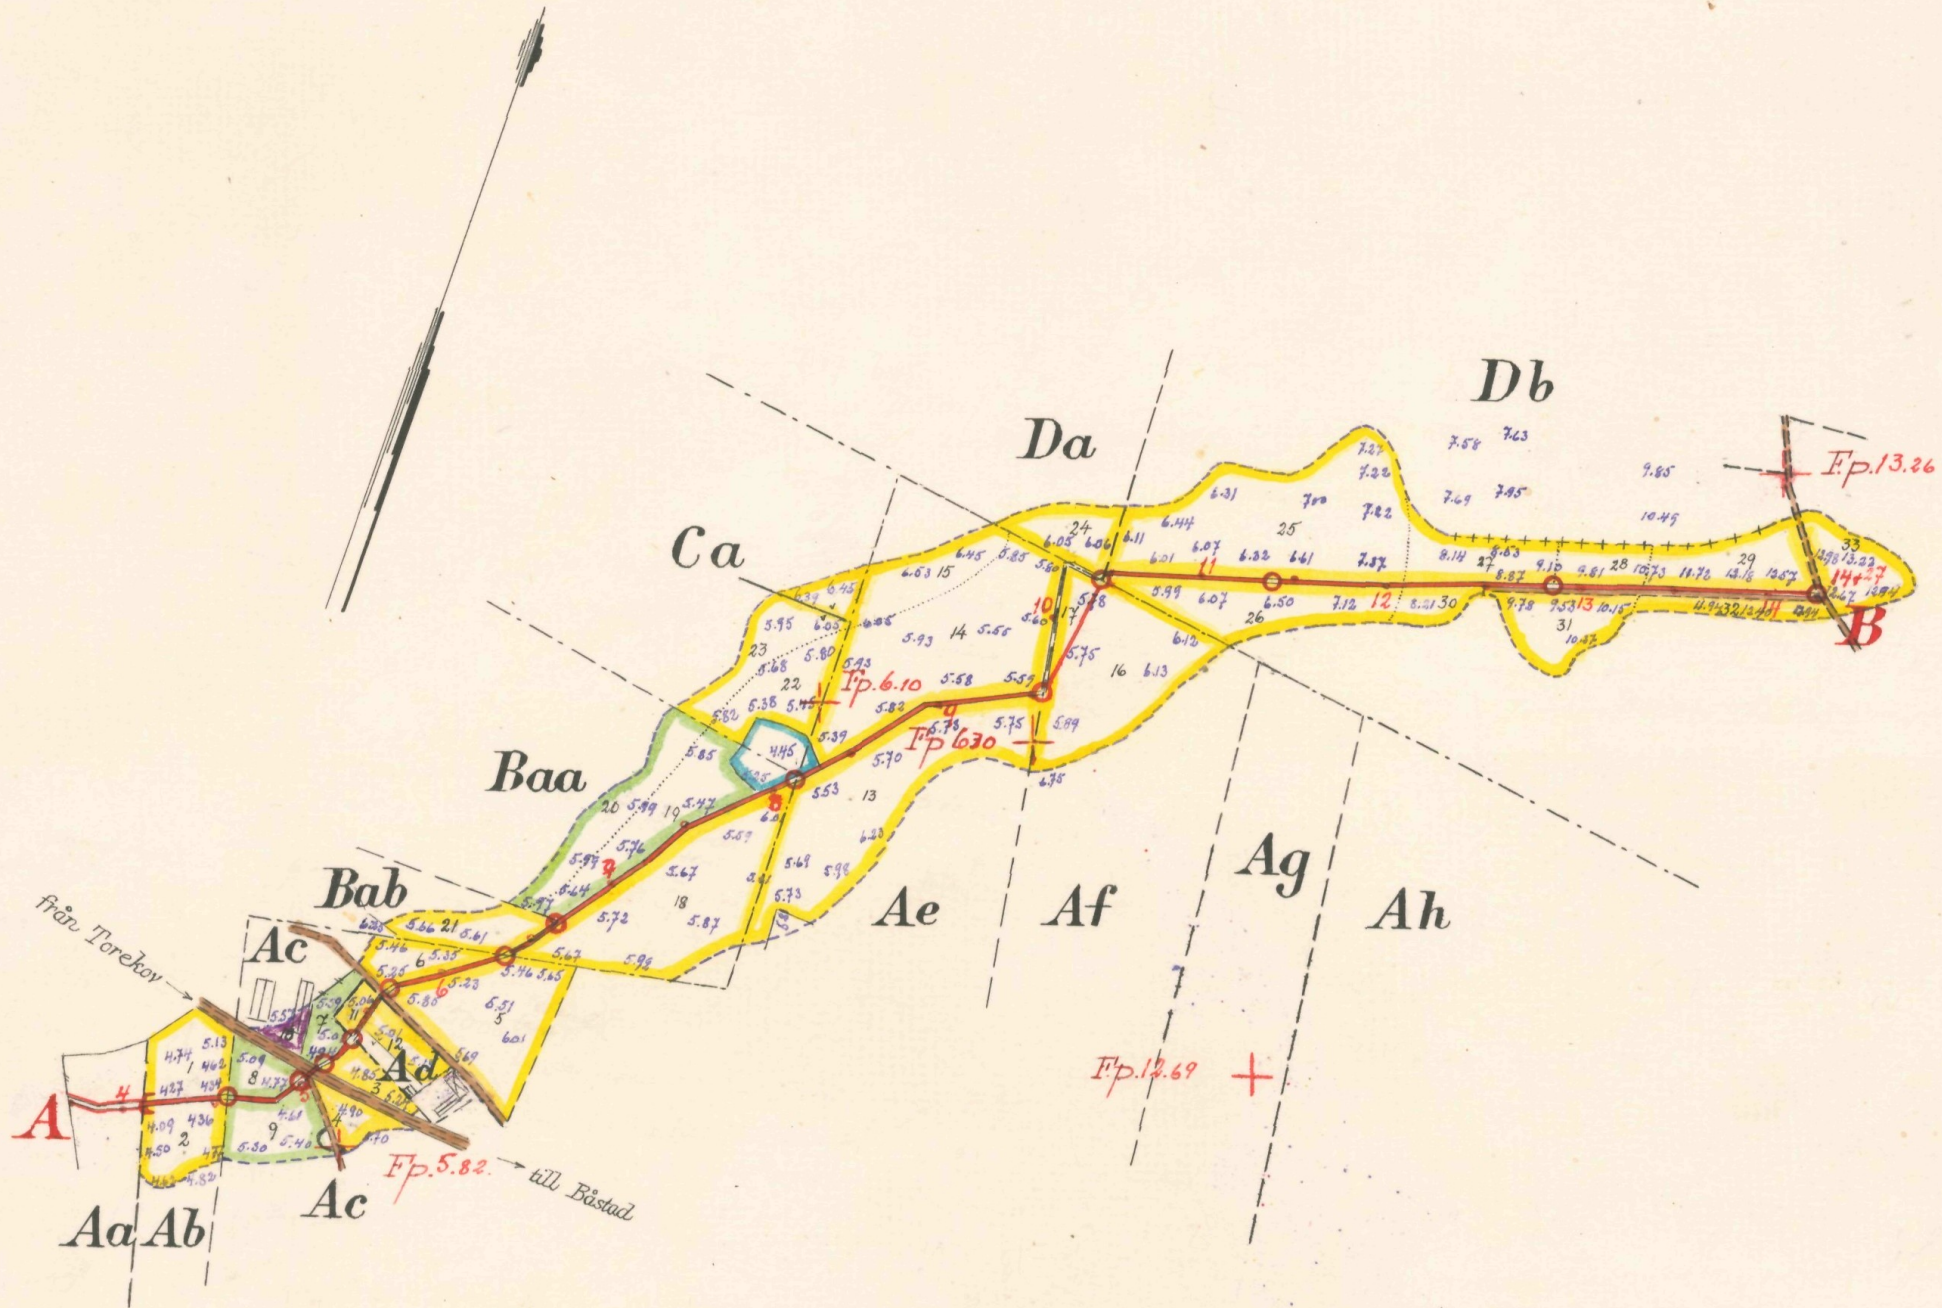

Registernummer

<u>Hovs socken</u>				
Aa	Perstorp	/16	Ag	Perstorp /12
Ab	"	/8	Ah	" 2 ³
Ac	"	av / ³	Baa	Hov 2 ¹
Ad	"		Bab	" 2 ¹
Ae	"	av / ³	Ca	Skrigstorp av / ¹
Af	"	/6	Da	Dejarp 5 ⁸
			Db	av 5 ⁵

Skala 1:4000.

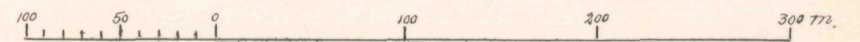

FÖRSLAG TILL Perstorp-Dejarps dikningsföretag 1957

1 Hovs socken SOCKEN(NAR) AV Kristianstads LÄN
UPPRÄTTAT ÅR(EN) 1957 {UTAN} SAMBAND MED SYNEFÖRRÄTTNING ENL. VATTENLAGEN AV


ORIGINAL

Klas Westling
(NAMN)



statens lantbruksingenjör
(TITEL)

ANTAL RITN. ST. 3

L 2 Nr 484

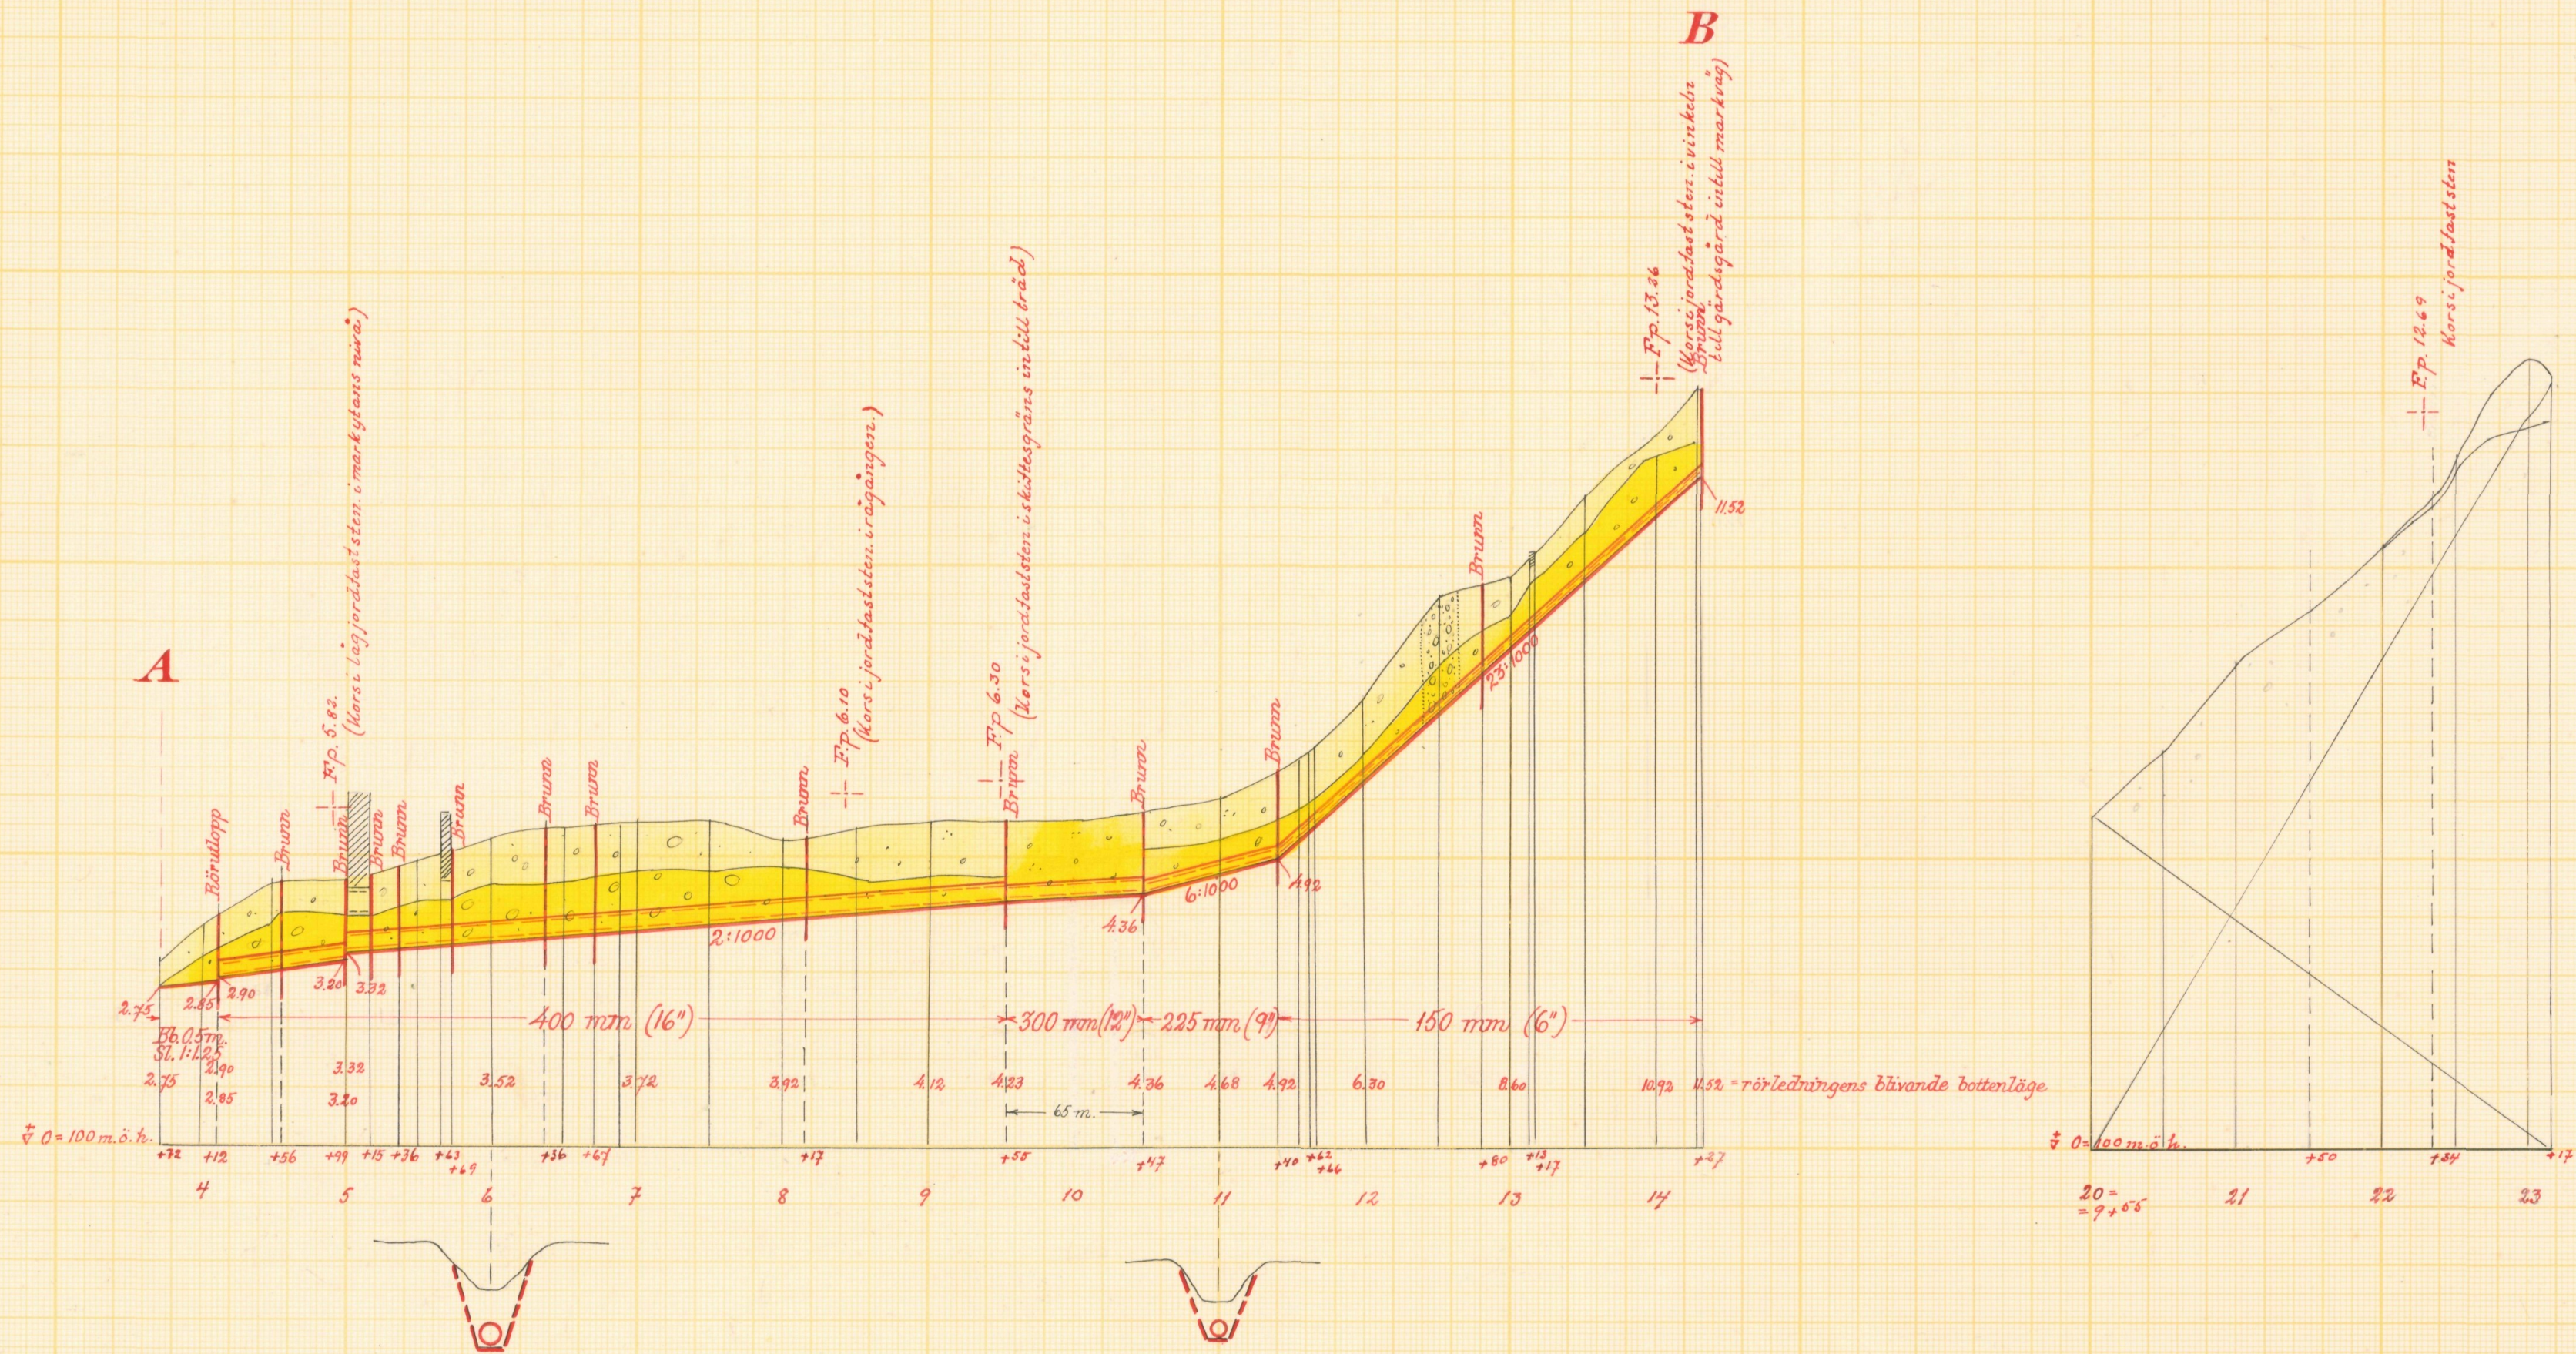

Förslag till nytt avlopp genom landsvägen vid 4+99-5+15

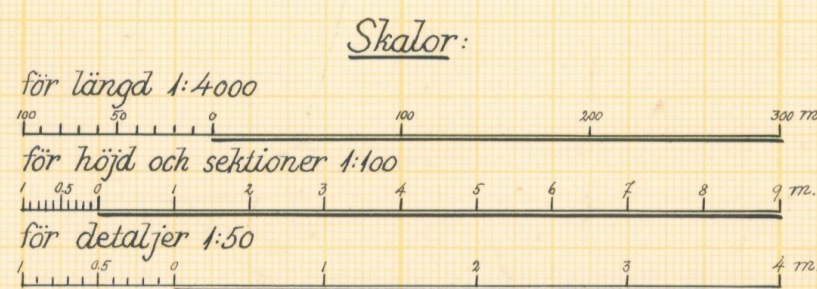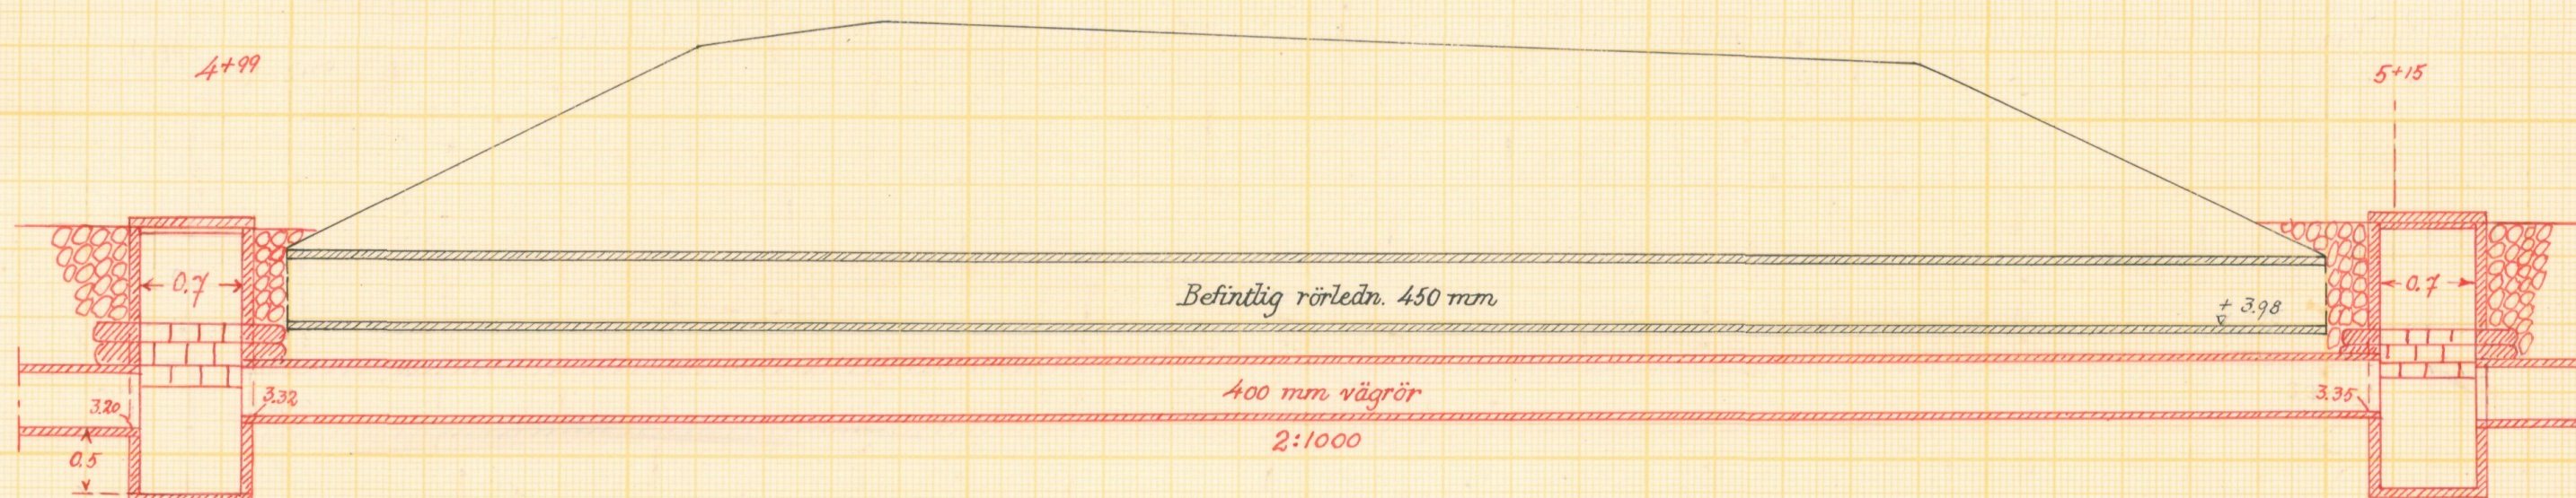

Färdig del.
 Utskrift den 1/8 57
 Vattenverksamheten i Kristianstad
 Enligt uppdrag
[Signature]

Förslag till Perstorp-Dejarps dikningsföretag 1957

i Hovs socken kommun av Kristianstads län
 upprättat år 1957 utan samband med syneförrättning enl. vattenlagen av

Klas Westling
 Namn

Original
 Kopia


statens lantbruksingenjör
 Titel

Antal
 ritn. st. 3



L 2
 ANTBRUKSSTYRELSENS
 ANTBRUKSNÄMNDENS
 ARKIV Nr

484

Typritning till intagningsbrunnar

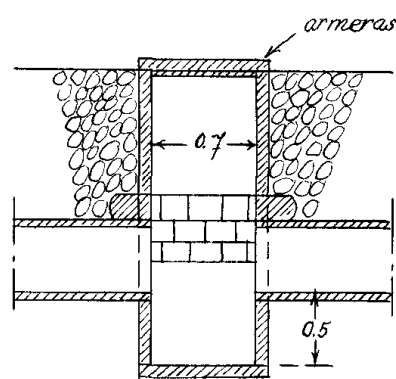

Förslag till rörutlopp vid 4+12

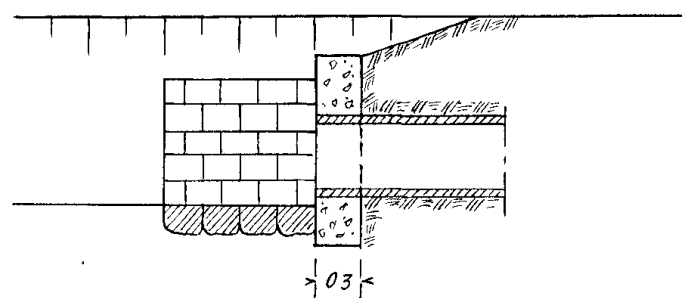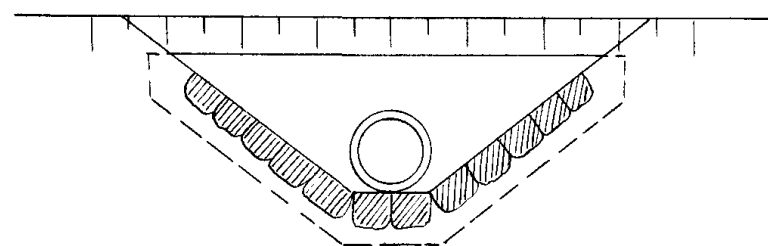


Betongmurarna rutarmeras med
radsjärn ϕ 6 mm % 200 mm

Skala 1:50



Förslag till	<u>Perstorp-Dejarps dikningsföretag 1957</u>		
i	<u>Hovs socken</u>	kommun	av <u>Kristianstads</u> län
upprättat år	<u>1957</u>	utan	samband med syneförrättning enl. vattenlagen av
Original	<u>Klas Westling</u>		
Kopia	statens lantbruksingenjör		
Antal ritn. st.	<u>3</u>	LANTBRUKSSTYRELSENS LANTBRUKSVÄRMEKANS ARKIV	Nr <u>484</u>

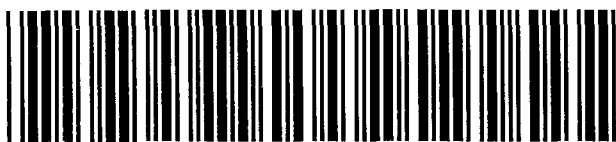

Akt nr:

11-L2-484

Synehandlingar
rörande

Perstorp-Dejarps dikningsföretag
1957

i Hovs socken
av Kristianstads län.

L 2 3 484

Nederbördsområde nr 96/97.

O R I G I N A L H A N D L I N G A R

rörande

torrläggning av mark inom Perstorp n:ris 1 och 2, Hov nr 2, Skrigstorp nr 1 och Dejarp nr 5 i Hovs socken av Kristianstads län; upprättade år 1957 vid syneförrättning enligt vattenlagen av

Klas Westling

statens lantbruksingeniör.

Handlingarna innehålla förutom titelblad ~~trettio~~fyra (34) skrivna och paginerade sidor + 1 tidning samt åtföljas av plan-, profil- och sektionsritningar i 3 blad.

ÖVERSIKTSKARTA.

Skala 1:100.000.



Generalstabsblad nr 8 (Ångermanland).

Protokoll fört vid syne-
förrättning enl. 10 kap. vattenla-
gen rörande utförande av vatten-
avlopp för torrläggning m.m. av
mark inom Perstorp n:ris 1 och 2,
Hov nr 2, Skrigstorp nr 1 och
Dejarp nr 5 i Hovs socken av
Kristianstads län.

År 1957, juni 24, kl. 11 f.m. hos lantbr. Torsten Paulsson i
Dejarp.

Närvarande:

undertecknad lantbruksingeniör, förrättningsman

skiftesgodemännen Arvid Jakobsson i Påarp och Nils Kjellsson i
Västra Karup,

sökandena

Torsten Paulsson i Dejarp och

Malte Jansson i Skrigstorp

övriga sakägare eller ombud

Evald Henry Perssons dödsbo i Perstorp genom sterbhusdelägaren
fru Hildur Persson,

Valfrid Persson i Perstorp,

Kilian Lilja i d:o , tillika byfogde i Perstorps by,

Båstad-Hovs pastorat genom Alfred Johansson i Båstad och Martin
Linderot i Bjäre-Hov, dock utan fullmakter.

§ 1.

Det för förrättningsmannen utfärdade förordnandet upp-
lästes.

§ 2.

Jäv mot synemännen anmäldes ej, ej heller visste dessa
med sig något jävsförhållande till någon av sakägarna.

§ 3.

Den efter verkställda förundersökningar upprättade profilritningen över de avloppsdiken, om vilkas utförande fråga var, företeddes tillika med plankarta över den mark, som befunnits för sin torrläggning beroende av företagets utförande.

§ 4.

Sökandena yrkade att avloppsdikena skulle utföras med sådant djup och dimensioner, att trygghet mot översvämning samt möjlighet till markens torrläggning till omkring 1.2 meters djup däri-
genom i regel bleve beredd, och borde avloppen utföras som täckta ledningar.

§ 5.

Därest skada uppstod å växande gröda i samband med företagets utförande, yrkade sakägarna, att ersättning skulle utgå härför.

§ 6.

Av företagets utförande berördes även en trumma å landsvägen Båstad-Torekov. På fråga av förrättningsmannen meddelade sakägarna, att trumman var tillkommen omkring 1940.

§ 7.

Synemännen meddelade, att de omedelbart ämnade påbörja för företagets utförande erforderliga värderingar m.m. Resultatet av dessa skulle jämte förslag till företagets utförande med kostnadsberäkning m.m. framläggas för intressenterna vid nytt sammanträde, vilket skulle hållas på samma plats den 16 september 1957 kl. 11 f.m., och skulle några ytterligare kallelser eller kungörelser rörande detta sammanträde ej utfärdas.

Dejarp pr BJÄRE HOV den 24 juni 1957.

Klas Westling
statens lantbruksingeniör.

Biträdande godemän:

Arvid Nilsson

Nils Kjellsson

År 1957, september 16, kl. 11 f.m. hos lantbr. Torsten Paulsson
i Dejarp.

Närvarande:

företnämnda synemän och nedannämnda sakägare

Torsten Paulsson i Dejarp,

Malte Jansson i Skrigstorp och

Evald Henry Perssons dödsbo i Perstorp genom sterbhusdelägaren
fru Hildur Persson.

§ 8.

Det av förrättningsmannen upprättade förslaget med
därtill hörande längder genomgicks med sakägarna, varjämte syne-
männens utlåtande angående företaget upplästes för delägarna.

§ 9.

Till ordförande i arbetsstyrelsen för företaget valdes
Torsten Paulsson i Dejarp och till övriga ledamöter Malte Jans-
son i Skrigstorp och fru Hildur Persson i Perstorp.

Att emottaga och förvara till företaget hörande karta
och handlingar uppdrogs åt lantbrukaren Torsten Paulsson, adress
Dejarp pr BJÄRE HOV.

§ 10.

Sammanställning över förrättningskostnaderna företeddes,
och meddelade förrättningsmannen, att räkning å det arvode, som
enligt lantbruksingeniörstaxan skulle inbetalas till statsverket,
komme att tillsändas sakägarna från lantbruksnämnden i Kristian-
stad.

§ 11.

Sedan bestämmelserna angående besvär mot förrättningen
enligt grunder i vattenlagen 11 kap. 85 § meddelats sakägarna,
förklarades förrättningen avslutad.

§ 12.

Under sammanträdets lopp hade Kilian Lilja i Perstorp

tillstädskommitt.

Dejarp pr BJÄRE HOV den 16 sept. 1957.

Klas Westling

statens lantbruksingeniör.

Biträdande godemän:

Nils Kjellsson *Arvid Jakobsson*

RESOLUTION.

Överlämnades till landbruksnämnden
den 10 maj

med anhållan om yttrande i ärendet.

Remissakten återförlämnas.
 Kristianstad i landskansliet
 den 10 maj 1955

✓ På tjänstens vägnar
[Signature]

M. 36 - 55

Ank.d. - 9 MAJ 1955
 till Landskansliet
 i Kristianstads län

Lantbruksnämnden
 i Kristianstads län

10 MAJ 1955
 D:nr AD 4.42

Till Länsläkaren i Kristianstads län.

Härmed anhålles värdeligt om
 förordnande för redutörande förväxtningssman att verk-
 ställa syn enligt vittneslagen i och för belyggning av
 vittensskadade marker till Dejars och Pustorps byar i
 socknen av Kristianstads län.

De pågående, som beivras av företaget, torde
 förut med säkerhet kunna angivas av förväxtningssman.
 Skrigstorp, Pustorp och Dejars pr. Bjäre den 5 maj 1955

Nils Nilsson

Gunnar Arvidsson

Torsten Paulsson

Malte Jansson

12/1/55. 6

LÄNSSTYRELSEN
I
KRISTIANSTADS LÄN
LANDSKANSLIET


Till Statens lantbruksingeniör Klas Westling,
Kristianstad.

Jämlikt 10 kap. 33 § vattenlagen finner länsstyrelsen på därom av Nils Nilsson, Perstorp, Bjäre Hov m.fl. gjord ansökan skäligt förordna Eder att i enlighet med föreskrifterna i nämnda lag, därest laga hinder ej möter, verkställa syn enligt vattenlagen i och för torrläggning av vattenskadade marker till ~~Vejarp~~ och Perstorps byar i Hovs socken, V.Bjäre kommun.

Kristianstad i landskansliet den 1 juli 1955.

På länsstyrelsens vägnar:


T. Allard

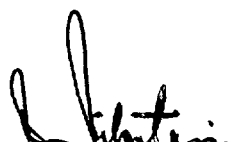
H. Wikström

Lantbruksingenjörens kungörelse rörande syneförrättning den 24 juni 1957 kl. 11 f.m. inom Perstorp n:ris 1 och 2, Hov nr 2, Skrigstorp nr 1 och Dejarp nr 5 i Hovs socken av Kristianstads län.

K U N G Ö R E L S E.

Syneförrättning enl. vattenlagen rörande torrläggning av mark inom Perstorp n:ris 1 och 2, Hov nr 2, Skrigstorp nr 1 och Dejarp nr 5 i Hovs socken av Kristianstads län, vilket företag även angår allmän väg inom torrlägningsområdet, kommer att handläggas vid sammanträde hos lantbr. Torsten Paulsson i Dejarp den 24 juni 1957 kl. 11 f.m., då sakägare hava att tillstädeskomma för utförande av sin talan.

Kristianstad den 1 juni 1957.

Klas Westling

statens lantbruksingeniör.

Anslaget i laga ordning
i Hovs församling
den 9/6 1957
Samuel Öberg
Kyrkoherde v. Pastor Konrad Öberg Kyrkoherde

Avsänd till pastorämbetet i Hovs socken den 1 juni 1957.

F Ö R T E C K N I N G

över delägare i det avdikningsföretag, som avser torrläggning av mark inom Perstorp n:ris 1 och 2, Hov nr 2, Skrigstorp nr 1 och Dejarp nr 5 i Hovs socken av Kristianstads län, vilka jämlikt vattenlagen 10 kap. 8 och 40 §§ underrättats angående sammanträdet den 24 juni 1957 kl. 11 f.m.

- | | | | |
|---------------------------|--------------------------------|-------------|---------------|
| 1. Fr. | Gerda Nelson, | Perstorp, | BJÄRE HOV |
| 2. Lantbrukare | Nils M. Nilsson, | " , | " |
| 3. Dödboet efter | Evald Henry Persson | | |
| | Adr. Fru Hildur Persson | " , | " |
| 4. Lantbrukare | Valfrid Persson, | " , | " |
| 5. " | Kilian Lilja, | " , | " |
| 6. " | Gunnar Arvidsson, | " , | " |
| 7. Stiftsnämnden i | Lunds stift, | | LUND |
| 8. Ordf. i kyrkostämman i | Hovs socken | | |
| | Herr Kyrkoherde Samuel Adrian, | | BÅSTAD |
| 9. Lantbrukare | Gunnar Corfitsson, | Hov, | BJÄRE HOV |
| 10. " | John Sandberg, | " , | " |
| 11. " | Malte Jansson, | Skrigstorp, | " |
| 12. " | Torsten Paulsson, | Dejarp, | " |
| 13. Snickare | Bernhard Oskarsson, | " , | " |
| 14. Vägförvaltningen i | Kristianstads län, | | KRISTIANSTAD. |

Att underrättelser avsänts till förestående sakägare med posten den 1 juni 1957, intygas.

I tjänsten:

Klas Westling

U T L Å T A N D E

angående utförande av vattenavlopp för torrläggning m.m. av mark inom Perstorp n:ris 1 och 2, Hov nr 2, Skrigstorp nr 1 och Dejarp nr 5 i Hovs socken av Kristianstads län avgivet av synemännen vid syneförrättning enligt 10 kap. vattenlagen år 1957.

Avdikningsområdets belägenhet m.m.

Företaget, vars ändamål är att söka vinna bättre torrlägnings- och bruksningsmöjligheter för huvudsakligen redan odlad jord, är att hänföra till dikning. Det är beläget å nederbördsområdet 96/97 d.v.s. mellan Rönneåns nederbördsområde nr 96 och Stensåns nederbördsområde nr 97. Mot företagets utförande på sätt i detta utlåtande närmare finnes angivet möter enligt synemännens förmenande icke något laga hinder.

Sökande.

Sökande till förrättningen äro

Torsten Paulsson	såsom	ägare	till	fast.	Dejarp	av	5 ⁵	,
Malte Jansson	"	"	"	"	Skrigstorp	av	1 ¹	och
Nils Nilsson	"	"	"	"	Perstorp	1 ⁸	.	

Därjämte är ansökningsen undertecknad av Gunnar Arvidsson såsom ägare till fastigheten Perstorp 2³, men äro hans ägor belägna så högt, att de icke synas vara betalningsskyldiga i det avlopp, om vars utförande fråga nu är.

Företagets utsträckning är beroende av sökandenas yrkanden och förefintliga fallförhållanden, och omfattar syneförrättningen i anledning härav den dikessträcka, som å hithörande plankarta utmärkts med en heldragen, grov, röd linje för täckt avloppsledning och med tvenne jämnlöpande, röda linjer för öppet avloppsdike, och äro avloppets ändpunkter betecknade A och B respektive.

Plankarta och profilritning.

Över den avloppssträcka, om vars utförande fråga nu är, äro dels profil- och sektionsritningar uppgjorda utvisande lutningsförhållandena och avloppets beskaffenhet i övrigt, och dels plankarta upprättad utvisande den mark, som med nu befintligt avlopp ej kan torrläggas till 1.2 meters djup. Begränsningskurvan för den vattensjuka marken har lagts 1.4 meter över ordinärt sommarvattenstånd i avloppet, men har vid bestämmande av begränsningskurvan jämväl nödig hänsyn till markens avfall mot avloppet tagits.

Båtnadsuppskattning.

Jämlikt bestämmelserna i vattenlagen 7 kap. 22 § och 10 kap. 60 § hava synemännen uppskattat den mark, som ansetts beroende av företagets utförande, och har därvid uppskattning skett av marken såväl i dess skick före företaget som ock i det skick, vari den antages komma efter arbetenas utförande, och framgå såväl de å de särskilda ägofigurerna som de å de olika fastigheterna belöande andelarna av den särskilda värderingslängd, som finnes bilagd detta utlåtande. Enligt denna längd utgör markens värde före företaget 26.019 kronor och efter företaget 47.818 kronor, vadan värdet av båtnaden genom arbetenas utförande av synemännen uppskattats till 21.799 kronor.

Båtnaden utgöres av såväl alstrings- som brukningsbåtnad. Beträffande tillvägagångssättet vid uppskattning av alstringsbåtnaden torde böra anföras, att hänsyn tagits till såväl jordens naturliga godhet som markens höjdläge m.m., och har för bestämmande av höjdlägets inverkan på jordvärdena särskild gradtabell upprättats. Beträffande tillvägagångssättet vid uppskattning av brukningsbåtnaden framgår detta direkt av värderingslängden.

Nederbördsområde och dimensionering.

För att den beräknade jordförbättringen skall uppkomma måsta torrlägningsarbetet utföras i överensstämmelse med det upp-

rättade förslaget, som är upprättat med hänsyn till framrinnande vattenmängd, markens lutningsförhållanden, dikningsarbetets ändamål m.m.

Nederbördsområdet har bestämts med ledning av rikets allmänna kartverks ekonomiska kartor över trakten och synes utgöra

vid punkt 5+00	90 hektar	
6+36	85	"
8+17	78	"
9+55	67	"
10+47	44	"
11+40	24	"
12+80	18	" och
14+27	14	" .

På sökandenas yrkande och med stöd av bestämmelserna i vattenlagen 7 kap. 4 § bestämma synemännen, att avloppet skall å sträckan 4+12-14+27 utföras som täckt ledning.

Vid bestämmande av rörledningens dimensioner hava synemännen utgått från en största avrinning av 1.0 sekundliter pr hektar, vilket ansetts tillfyllest, enär marken inom nederbördsområdet till stor del utgöres av grus- och sandjordar.

För övrigt hänvisas till plankarta, profil- och sektionsritningar jämte kostnadsförslag.

Fixpunkterna i företaget äro lagligen skyddade och få alltså ej övertäckas eller förstöras. Önskar jordägare borttaga fixpunkt, skall han göra anmälan härom till statens lantbruksingeniör, vilken då låter avväga annan lämplig fixpunkt. Kostnaden för lantbruksingeniörens i sådant hänseende företagna förrättningar gäldas av delägarna i dikningsföretaget. Fixpunkternas läge i plan framgår av plankartan, deras höjdläge och utseende av påskrift å profilritningen.

Ersättningar.

Framställning om ersättning för skada å växande gröda, därest skada skulle uppstå å dylik i samband med företagets utförande, skall göras skriftligen till arbetsstyrelsen och senast inom en månad efter det företaget blivit avsynat och godkänt. Eventuellt ersättningsbelopp bör bestämmas av 2 st. av arbetsstyrelsen tillkallade, ojäviga, i jordbruk kunnige män lämpligen skiftesgodemän.

Vid framtida rensningar av brunnar och avlopp skola några ersättningar för intrång ej utgå, men skola rensningarna om möjligt företagas å tid, då skada å växande gröda ej göres.

Broar och trummor.

I samband med företagets utförande kräves ombyggnad och fördjupning av avloppet genom landsvägen vid 4+99-5+15. Beträffande nuvarande landsvägstrummans ålder finnes uppgift införd i paragraf 6 av förrättningsprotokollet. På grund av bestämmelserna i vattenlagen 7 kap. 8 § finna synemännen skäligt bestämma, att kostnaderna för den nya landsvägstrumman bör bestridas av vägförvaltningen i länet. Beträffande ombesörjandet av arbetena med trummans ombyggnad skola bestämmelserna i vattenlagen 7 kap. 7 § iakttagas. På grund av bestämmelserna i vattenlagen 10 kap. 52 § har förrättningsmannen insänt torrlägningsförslaget till vägförvaltningen i länet för yttrande, och har vederbörande granskningsförrättare å förslaget till trummans ombyggnad gjort påteckning om, att han tagit del av förslaget.

Kostnadsfördelning.

Någon anledning till avdelningsbildning inom företaget för jämkning av kostnaderna mellan fastigheterna i detsamma enligt grunder i vattenlagen 7 kap. 24 § föreligger ej. I kostnaderna för arbetena inom företaget skola därför ägarna till marken deltaga i förhållande till båtnadsvärdet av denna mark enligt ovan åbero-^{pade}

14.
utlåtandet vidfogade värderingslängd dock med iakttagande av bestämmelserna i vattenlagen 7 kap. 27 § och 10 kap. 80 §.

I kostnadsfördelningslängden för företaget finnes med iakttagande av ovanstående grunder angivet vars och ens delaktighet i förbättringsvärde och procenttal samt den kostnad, som enligt det upprättade kostnadsförslaget åligger varje delägare.

Kostnaderna för syneförrättningen gäldas av sakägarna i företaget i förhållande till vars och ens andel i kostnaderna för torrlägningsarbetet och i övrigt med iakttagande av bestämmelserna i vattenlagen 10 kap. 79 och 80 §§. Förrättningskostnaderna förskjutas av sökandena vid förrättnings avslutande.
Framtida underhåll.

Kostnaderna för företagets underhåll bestridas av sakägarna i detsamma efter samma procenttal, som i kostnadsfördelningslängden angivits för anläggningskostnadernas fördelning. Kostnad för rensningsåtgärd, som föranletts av enskild sakägares åverkan eller försummelse, uttages dock av denne. Landsvägstrumman vid 4+99-5+15 underhålls av vägförvaltningen i länet.

Domstolsavgift.

Enär avgift enligt bestämmelserna i vattenlagen 11 kap. 95 § icke skulle uppgå till 50 kronor, skall dylik avgift ej utgå.
Verkställighet.

Innan arbetet får påbörjas, skall denna syneförrättning hava vunnit laga kraft samt länsstyrelsen i Kristianstads län hava underrättats angående styrelseval.

Arbetsstyrelse.

Enär sakägarna äro flera än två, skall företagets angelägenheter handhavas av en arbetsstyrelse, som väljes på allmänt sammanträde med sakägarna enligt föreskrifterna i vattenlagen 7 kap. 64 §.

16.
Arbetsstyrelsens åliggande är bl.a.

att jämlikt föreskrifterna i vattenlagen 7 kap. 62 § anmäla styrelseval hos länsstyrelsen,

att genom infordrande av anbud eller på annat lämpligt sätt bortsetta arbetena på förmånligaste sätt till entreprenör, som kan godkännas av statens lantbruksingeniör i länet,

att själv och med biträde av sakkunnig person övervaka arbetets utförande i överensstämmelse med det upprättade förslaget,

att verkställa behövliga utdebiteringar och fördelningar av kostnader,

att föra räkenskaper över arbetet och årligen redovisa dessa för sakägarna,

att för sistnämnda ändamål och då så eljest kan finnas nödigt kalla delägarna till sammanträde i den ordning, som föreskrives i vattenlagen 7 kap. 64 §,

att vid alla sammanträden föra protokoll, vilket skall vara tillgängligt för delägarna senast 14 dagar efter sammanträdet,

att ombesörja dikenas vidmakthållande och upprensning å årstid, då växande gröda tager minst skada därav samt

att i övrigt vidtaga alla åtgärder, som kunna befrämja arbetets verkställande och vidmakthållande.

Till företaget hörande karta och handlingar skola förvaras av därtill särskilt utsedd person och av denne hållas tillgängliga för envar, som vill taga del av desamma eller göra avskrifter eller anteckningar.

Arbetsföreskrifter.

Med avseende å företaget stadga synemännen i övrigt jämlikt vattenlagen 10 kap. 62 § :

att företaget skall benämnas Perstorp-Dejarps dikningsföretag 1957,

att arbetena skola vara fullbordade före utgången av år 1963, lands-

16

vägstrumman vid 4+99-5+15 bör dock vara fullbordad inom en månad efter det arbetena nedanför trumman anmälts färdiga till vägförvaltningen i länet,

att arbetet skall anses lagligen avslutat, då godkännande avsyningsbevis lämnats av statens lantbruksingeniör eller den han i sitt ställe sätter,

att arbetet skall utföras i överensstämmelse med det upprättade förslaget, dock att mindre ändringar, som under arbetets utförande kunna visa sig lämpliga beträffande dikes läge och annat, som ej inverkar minskande på torrläggningens djup eller på avrinningen, och varom berörda sakägare äro eniga, må efter hörande av statens lantbruksingeniör och med hans skriftliga medgivande företagas,

att cementrören skola gjutas av svensk cement, att de skola godkännas av statens lantbruksingeniör eller dennes ombud, innan de nedläggas, och att deras läge skall kontrolleras av statens lantbruksingeniör eller dennes ombud, innan de få höljjas,

att den, som åtagit sig arbetet ej må erhålla slutlikvid, förrän arbetet i sin helhet godkänts av statens lantbruksingeniör eller den han i sitt ställe sätter samt

att rensning av brunnar skall ske minst två gånger årligen och så ofta behov därav föreligger. Koppling direkt till rörsträng förbjudes, såvida ej statens lantbruksingeniör därtill givit sitt skriftliga medgivande.

Besvärshänvisning.

Är någon missnöjd med åtgärd eller beslut under denna syneförrättning eller med detta synemännens utlåtande ingive inom sextio dagar från nedanstående dag sina till Söderbygdens vattendomstol i Stockholm ställda besvär. I besvären skola full-

ständigt upptagas klagandens alla påståenden och skälen därför
och skola vid besvären fogas de handlingar, klaganden vill åberopa
till stöd för ändringssökandet. Besvären skola ingivas i tre exem-
plar.

Dejarp pr BJÄRE HOV den 16 september 1957.

Klas Westling, Nils Kjellsson Arvid Jakobsson

VÄRDERINGSLÄNGD

Ägo- figur- nr	Förbättrad mark				Värde före torrläggning		Värde efter torrläggning		Båtnad	
	åker, tomt		annan		pr ha kronor	pr ägofigur kronor	pr ha kronor	pr ägofigur kronor	pr ha kronor	pr ägofigur kronor
	ha	a	ha	a						
1										
2										
Avslutnings- och värderingslängd
 till
 Pärby - Sjöarps dikningsföretag 1957
 i
 Hovs socken av Kristianstads län

A6 1/48 mtl. Perstorp 13 Nils M. Nilsson

åker, mylla på sand, stenb.

- - - - -

Brukningsbättnad uppkommer för fastigheten genom avloppets igenbättnad beräknas till 44 meter å 8:- eller till

Summa

A6 1/8 mtl. Perstorp 13 Wald Henry Perssons skrotbuss

åker, mylla på sand, stenb.

- - - - -

- - - - -

- - - - -

ängsmark

- -

- -

lomt och hädgård

Brukningsbättnad uppkommer för fastigheten genom avloppets bättnad beräknas till i genomsnitt 132 meter å 6:- eller till

Summa

A7 Samf. mark till Perstorp by ärr. Valfrid Persson

åker, mylla på sand

- - - - -

Brukningsbättnad uppkommer för fastigheten genom avloppets bättnad beräknas till 27 meter å 8:- eller till

Summa

VÄRDERINGSLÄNGD

Ägo- figur- nr	Förbättrad mark				Värde före torrläggning		Värde efter torrläggning		Båtnad	
	åker, tomt		annan		pr ha kronor	pr ägofigur kronor	pr ha kronor	pr ägofigur kronor	pr ha kronor	pr ägofigur kronor
	ha	a	ha	a						
1		19			2.800	532	4.000	760	1.200	228
2		17			2.800	476	4.000	680	1.200	204
3										
4	läggning genom deusamma. Värde av denna								352	352
5										
6		36				1008		1792		784
7										
8										
9	3	07			3.000	210	5.000	350	2.000	140
10	4	08			3.000	240	5.000	400	2.000	160
11	5	43			3.000	1290	5.000	215	2.000	860
12	6	13			3.000	390	5.000	650	2.000	260
13	7		09		3.000	270	5.000	450	2.000	180
14	8		09		1.500	135	2.500	225	1.000	90
15	9		19		1.500	285	2.500	475	1.000	190
16	10	04			8.000	320	10.000	400	2.000	80
17	igenläggning genom deusamma. Värde av denna								792	792
18										
19		75	37			31400		5892		2752
20										
21										
22	11	03			3.000	90	5.000	150	2.000	60
23	12	13			3.000	390	5.000	650	2.000	260
24	igenläggning genom deusamma. Värde av denna								216	216
25										
26		16				480		1016		536
27										
28										
29										
30										

Ae 1/16 mtl Paratorp nr 13 Kilian Lilja

åker, mylla på sand

- 1 -

- 4 -

- 1 -

- 4 -

Brukningsbättnad uppkommer för fastigheten genom avloppets igen-
liff. Ae och Af brukas gemensamt uppkommer även gemensamt bruk-
räknas för liff Ae och Af till 2 1/2 meter å 8:- eller till

Summa

Af 1/48 mtl Paratorp 16 Kilian Lilja

åker, mylla på sand

- 1 -

- 4 -

Summa

Baa 1/3 mtl Hov 2' Pehl fastighet, an Gunnar Corfitum

åker, mylla på sand, stenk.

ängmark

- 1 -

Brukningsbättnad uppkommer för fastigheten genom avloppets igen-
bättnad beräknas till 150 meter å 8:- eller till

Summa

Bab 1/3 mtl Hov 2' Pehl fastighet, an John Sandberg

åker, mylla på sand

Summa

VÄRDERINGSLÄNGD

Ägo- figur- nr	Förbättrad mark				Värde före torrläggning		Värde efter torrläggning		Båtnad	
	åker, tomt		annan		pr ha kronor	pr ägofigur kronor	pr ha kronor	pr ägofigur kronor	pr ha kronor	pr ägofigur kronor
	ha	a	ha	a						
1										
2	13	79			3.000	2370	5.000	3950	2.000	1580
3	14	83			3.000	2490	5.000	4150	2.000	1660
4	15	21			4.500	945	5.000	1050	500	105
5	Läggning genom densamma. Lär fasthållningen långsiktad för dem. Besättningsbalken be-									
6								1688		1.688
7		1 83				5805		10838		5033
8										
9										
10	16	55			3.000	1650	5.000	2750	2.000	1100
11	17	07			3.000	210	5.000	3350	2.000	140
12		62				1860		3100		1240
13										
14										
15	18	69			3.000	2070	5.000	3450	2.000	1380
16	19		32		2.000	640	4.000	1280	2.000	640
17	20		23		3.200	736	4.000	920	800	184
18	Läggning genom densamma. Värde av denna									
19								1200		1200
20		69		55		3446		6850		3404
21										
22										
23	21	15			3.000	450	5.000	750	2.000	300
24		15				450		750		300
25										
26										
27										
28										
29										
30										

Ca 1/96. 1/96 mtl Skrigetorp nr 1' Malte Jansson

åker, mylla på sand

- - - - -

Summa

Da 1/36 mtl Sejarp 58 Bernhard Oskarsson

åker, mylla på sand

Summa

Db 5/72 mtl Sejarp 2055 Forsten Paulsson

åker, mylla på sand

- - - - -

- - - mylla på stub. grus

- - - - -

- - - - -

- - - - -

- - - - -

- - - - -

- - - - -

Brukvin ge bättnad uppkommer för fastigheten genom avläggning
bättnad beräknas till 380 meter å b- eller tillSumma

VÄRDERINGSLÄNGD

Ägo- figur- nr.	Förbättrad mark				Värde före torrläggning		Värde efter torrläggning		Båtnad	
	åker, tomt		annan		pr ha kronor	pr ägofigur kronor	pr ha kronor	pr ägofigur kronor	pr ha kronor	pr ägofigur kronor
	ha	a	hä	a						
1										
2	22	22			2.500	550	5.000	1100	2.500	550
3	23	27			4.000	1080	5.000	1350	1.000	270
4		49				1630		2450		820
5										
6										
7	24	16			3.000	480	5.000	800	2.000	320
8		16				480		800		3200
9										
10										
11	25	91			3.000	2730	5.000	4550	2.000	1820
12	26	35			3.000	1050	5.000	1750	2.000	700
13	27	21			3.000	630	5.000	1050	2.000	430
14	28	11			3.000	330	5.000	550	2.000	220
15	29	24			4.000	960	5.000	1200	1.000	240
16	30	08			3.500	280	5.000	400	1.500	120
17	31	22			3.500	770	5.000	1100	1.500	330
18	32	10			4.000	400	5.000	500	1.000	100
19	33	19			3.000	570	5.000	950	2.000	380
20	egenläggning genom deusamma. Värdes orderna									
21								2280		2280
22		241				7720		14330		6610
23										
24										
25										
26										
27										
28										
29										
30										

Sammandrag

Ab	$\frac{1}{48}$	mtl. Perstorp	1 ⁸	Nils H. Nilsson	1
Ac	$\frac{1}{8}$	"	ca 1 ³	Ovald Henry Perssons återbluss	2
Ad		Samf mark till Perstorp by	av	Vilfrid Persson	3
Ae	$\frac{1}{16}$	mtl. Perstorp	ca 1 ³	Nilsson Lilla	4
Af	$\frac{1}{48}$	"	16	<u>Summa</u>	5
Baa	$\frac{1}{3}$	"	2'	Veck. fastighet av: Gunnar Corfitsson	6
Bab	$\frac{1}{3}$	"	2'	" " John Lundberg	7
Ca	$\frac{1}{96}$ o. $\frac{1}{96}$	mtl. Perstorp	ca 1'	Matta Jansson	8
Da	$\frac{1}{36}$	mtl. Ljarp	5 ⁸	Bernhard Ockarsson	9
Db	$\frac{5}{72}$	"	ca 5 ⁵	Forsten Paulson	10

Summa

VÄRDERINGSLÄNGD

Ägo- figur- nr	Förbättrad mark				Värde före torrläggning		Värde efter torrläggning		Bätnad	
	åker, tomt		annan		pr ha kronor	pr ägofigur kronor	pr ha kronor	pr ägofigur kronor	pr ha kronor	pr ägofigur kronor
	ha	a	ha	a						
1										
2		36				1008		1792		784
3		75		37		3140		5892		2752
4		16				480		1016		536
5		183				5805		10838		5033
6		62				1860		3100		1240
7		69		55		3446		6850		3404
8		15				450		750		300
9		49				1630		2450		820
10		16				480		800		320
11		241				7720		14330		6610
12		762		92		26019		47818		21799
13										
14										
Dejarp för Björn - Nov den 16 sept 1957.
Klas Westling, Nils Kjellman Arvid Johansson

Fastighet och ägare

Ägobeskrivning m. m.

1

2

3

4

5

6

7

8

9

10

11

12

13

14

15

16

17

18

19

20

21

22

23

24

25

26

27

28

29

30

VÄRDERINGSLÄNGD

Fastighet och ägare Ägobeskrivning	Ägo- figur- nr	Förbättrad mark		Värde pr ha		Båtnad	
		åker, tomt	annan	före	efter	pr ha	pr ägofigur
		hektar	hektar	kronor	kronor	kronor	kronor
till ~~Perstorp-Dejarps~~ dikningsföretag 1957 i Hovs socken av Kristianstads län.							
<u>Ab 1/48 mtl Perstorp 1⁸.</u>							
<u>Nils M. Nilsson.</u>							
åker, mylla på sand, stenb	1	0.19		2800	4000	1200	228
" , "- , "	2	0.17		2800	4000	1200	204
Brukningsbåtnad uppkommer för fastigheten genom avloppets igen- läggning genom densamma. Värdet av denna båtnad beräknas till 44 meter å 8:- eller till							352
<u>Summa</u>		0.36					784
<u>Ac 1/8 mtl. Perstorp av 1³.</u>							
<u>Evald Henry Perssons sterbh.</u>							
åker, mylla på sand, stenb	3	0.07		3000	5000	2000	140
" , "- , "	4	0.08		3000	5000	2000	160
" , "- , "	5	0.43		3000	5000	2000	860
" , "- , "	6	0.13		3000	5000	2000	260
ängsmark	7		0.09	3000	5000	2000	180
"	8		0.09	1500	2500	1000	90
"	9		0.19	1500	2500	1000	190
tomt och trädgård	10	0.04		8000	10000	2000	80
Brukningsbåtnad uppkommer för fastigheten genom avloppets igen- läggning genom densamma. Värdet av denna båtnad beräknas till i genomsnitt 132 meter å 6:- eller till							792
<u>Summa</u>		0.75	0.37				2752
<u>Ad Samf. mark till Pers- torps by</u>							
<u>Arr. Valfrid Persson</u>							
åker, mylla på sand	11	0.03		3000	5000	2000	60
" , "- , "	12	0.13		3000	5000	2000	260
Brukningsbåtnad uppkommer för fastigheten genom avloppets igen- läggning genom densamma. Värdet av denna båtnad beräknas till 27 meter å 8:- eller till							216
<u>Summa</u>		0.16					536

Fastighet och ägare Ägobeskrivning	Ägo- figur- nr	Förbättrad mark		Värde pr ha		Båtnad	
		åker, tomt	annan	före	efter	pr ha	pr ägofigur
		hektar	hektar	kronor	kronor	kronor	kronor
<u>Ae 1/16 mtl Perstorp av 1³.</u>							
<u>Kilian Lilja.</u>							
åker, mylla på sand	13	0.79		3000	5000	2000	1580
" , "-	14	0.83		3000	5000	2000	1660
" , "-	15	0.21		4500	5000	500	105
Brukningsbåtnad uppkommer för fastigheten genom avloppets igen- läggning genom densamma. När fastigheterna litt. Ae och Af brukas gemensamt uppkommer även gemensam brukningsbåtnad för dem. Brukningsbåtnaden beräknas för litt. Ae och Af till 211 meter å 8:- eller till							1688
<u>Summa</u>		1.83					5033
<u>Af 1/48 mtl Perstorp 1⁶.</u>							
<u>Kilian Lilja.</u>							
åker, mylla på sand	16	0.55		3000	5000	2000	1100
" , "-	17	0.07		3000	5000	2000	140
<u>Summa</u>		0.62					1240
<u>Baa 1/3 mtl Hov 2¹.</u>							
<u>Eckl.fastighet, arr: Gunnar</u>							
<u>Corfitsson.</u>							
åker,mylla på sand, stenb.	18	0.69		3000	5000	2000	1380
ängsmark	19		0.32	2000	4000	2000	640
"	20		0.23	3200	4000	800	184
Brukningsbåtnad uppkommer för fastigheten genom avloppets igen- läggning genom densamma. Värde av denna båtnad beräknas till 150 meter å 8:- eller till							1200
<u>Summa</u>		0.69	0.55				3404
<u>Bab 1/3 mtl Hov 2¹.</u>							
<u>Eckl.fastighet, arr: John</u>							
<u>Sandberg.</u>							
åker, mylla på sand	21	0.15		3000	5000	2000	300
<u>Summa</u>		0.15					300

VÄRDERINGSLÄNGD

Fastighet och ägare Ägobeskrivning	Ägo- figur- nr	Förbättrad mark		Värde pr ha		Båtnad	
		åker, tomt	annan	före	efter	pr ha	pr ägofigur
		hektar	hektar	kronor	kronor	kronor	kronor
<u>Ca 1/96 o 11/96 mtl Skrigs-</u> <u>torp av 1¹.</u>							
<u>Malte Jansson.</u>							
åker, mylla på sand	22	0.22		2500	5000	2500	550
" , "-	23	0.27		4000	5000	1000	270
Summa		0.49					820
<u>Da 1/36 mtl Dejarp 5⁸.</u>							
<u>Bernhard Oskarsson.</u>							
åker, mylla på sand	24	0.16		3000	5000	2000	320
Summa		0.16					320
<u>Db 5/72 mtl Dejarp av 5⁵.</u>							
<u>Torsten Paulsson.</u>							
åker, mylla på sand	25	0.91		3000	5000	2000	1820
" , "-	26	0.35		3000	5000	2000	700
" , mylla på stenb.grus	27	0.21		3000	5000	2000	420
" , "-	28	0.11		3000	5000	2000	220
" , "-	29	0.24		4000	5000	1000	240
" , "-	30	0.08		3500	5000	1500	120
" , "-	31	0.22		3500	5000	1500	330
" , "-	32	0.10		4000	5000	1000	100
" , "-	33	0.19		3000	5000	2000	380
Brukningsbåtnad uppkommer för fastigheten genom avloppets igen- läggning genom densamma. Värde av denna båtnad beräknas till 380 meter å 6:- eller till							
Summa		2.41					2280
							6610

Fastighet och ägare Ägobeskrivning	Ägo- figur- nr	Förbättrad mark		Värde pr ha		Båtnad	
		åker, tomt	annan	före	efter	pr ha	pr ägofigur
		hektar	hektar	kronor	kronor	kronor	kronor
<u>Sammandrag.</u>							
<u>Ab 1/48 mtl Perstorp 1⁸.</u>							
Nils M. Nilsson		0.36					784
<u>Ac 1/8 mtl Perstorp av 1³.</u>							
Evald Henry Perssons sterbh.		0.75	0.37				2752
<u>Ad Samf. mark till Perstorps by.</u>							
Arr: Valfrid Persson		0.16					536
<u>Ae 1/16 mtl Perstorp av 1³.</u>							
Kilian Lilja		1.83					5033
<u>Af 1/48 mtl Perstorp 1⁶.</u>							
Kilian Lilja		0.62					1240
<u>Baa 1/3 mtl Hov 2¹.Eckl. fast.</u>							
Arr: Gunnar Corfitsson.		0.69	0.55				3404
<u>Bab 1/3 mtl Hov 2¹ Eckl. fast.</u>							
Arr: John Sandberg		0.15					300
<u>Ca 1/96 o 11/96 mtl Skrigstorp av 1¹.</u>							
Malte jansson		0.49					820
<u>Da 1/36 mtl Dejarp 5⁸.</u>							
Bernhard Oskarsson		0.16					320
<u>Db 5/72 mtl Dejarp av 5⁵.</u>							
Torsten Paulsson		2.41					6610
<u>Summa</u>		7.62	0.92				21799

KOSTNADSFÖRSLAG

Läge	Längd m	Arbete, material e. d.	Antal	å-pris kr.	Kostnad	Summa
					kronor	kronor
		till <u>Perstorp-Dejarps dikningsföretag 1957</u> i Hovs socken av Kristianstads län.				
3+72-14+27	1028	<u>Dikessträckan A-B.</u>				
3+72-4+12	40	Upprensning av öppet dike lm	40	4.00		160:-
4+12-4+99	87	Schaktning för täckt ledning, rörens läggning, dikesjordens återfyllning m.m. lm	87	6.00	522:-	
4+99-5+15	16	Schaktning genom allmän väg, 16" betongrör, rörens läggning, dikesjordens återfyllning, vägbanans iordningställande samt brunnen vid 5+15. Utföres och bekostas av vägförvaltningen				
		lm	16	—	—	—
5+15-5+63	48	Schaktning för täckt ledning m.m. lm	48	6.00	288:-	
5+63-5+69	6	Schaktning genom väg lm	6	25.00	150:-	
5+69-8+17	248	Schaktning för täckt ledning m.m.	248	6.00	1488:-	
8+17-9+55	138	Dito dito	138	5.00	690:-	
9+55-10+47	65	Dito dito	65	5.00	325:-	
10+47-11+40	93	Schaktning för täckt ledning m.m. lm	93	4.50	418:50	
11+40-14+27	287	Dito dito lm	287	3.50	1004:50	4886:-
4+12-4+99	87	16" betongrör lm	87	11.60	1009:20	
5+15-9+55	440	16" betongrör lm	440	11.60	5104:-	
9+55-10+47	65	12" betongrör lm	65	7.50	487:50	
		Överföres			6600:70	5046:-

S A M M A N S T Ä L L N I N G

över förrättningskostnaderna vid Perstorp-Dejarps dikningsföretag 1957 i Hovs socken av Kristianstads län.

Arvode till statsverket enligt lant-

bruksingeniörstaxan

442:-

Förrättningsmannens utlägg(annons, inbindning

av 2 band handlingar m.m.)

38.20

Godemännens resekostnads- och traktaments-

ersättning

127.-

Hantlangning m.m.

134.-

Kronor

741.20

Dejarp pr BJÄRE HOV den 16 sept. 1957.

Klas Westling.

lantbruksingeniör, förrättningsman