


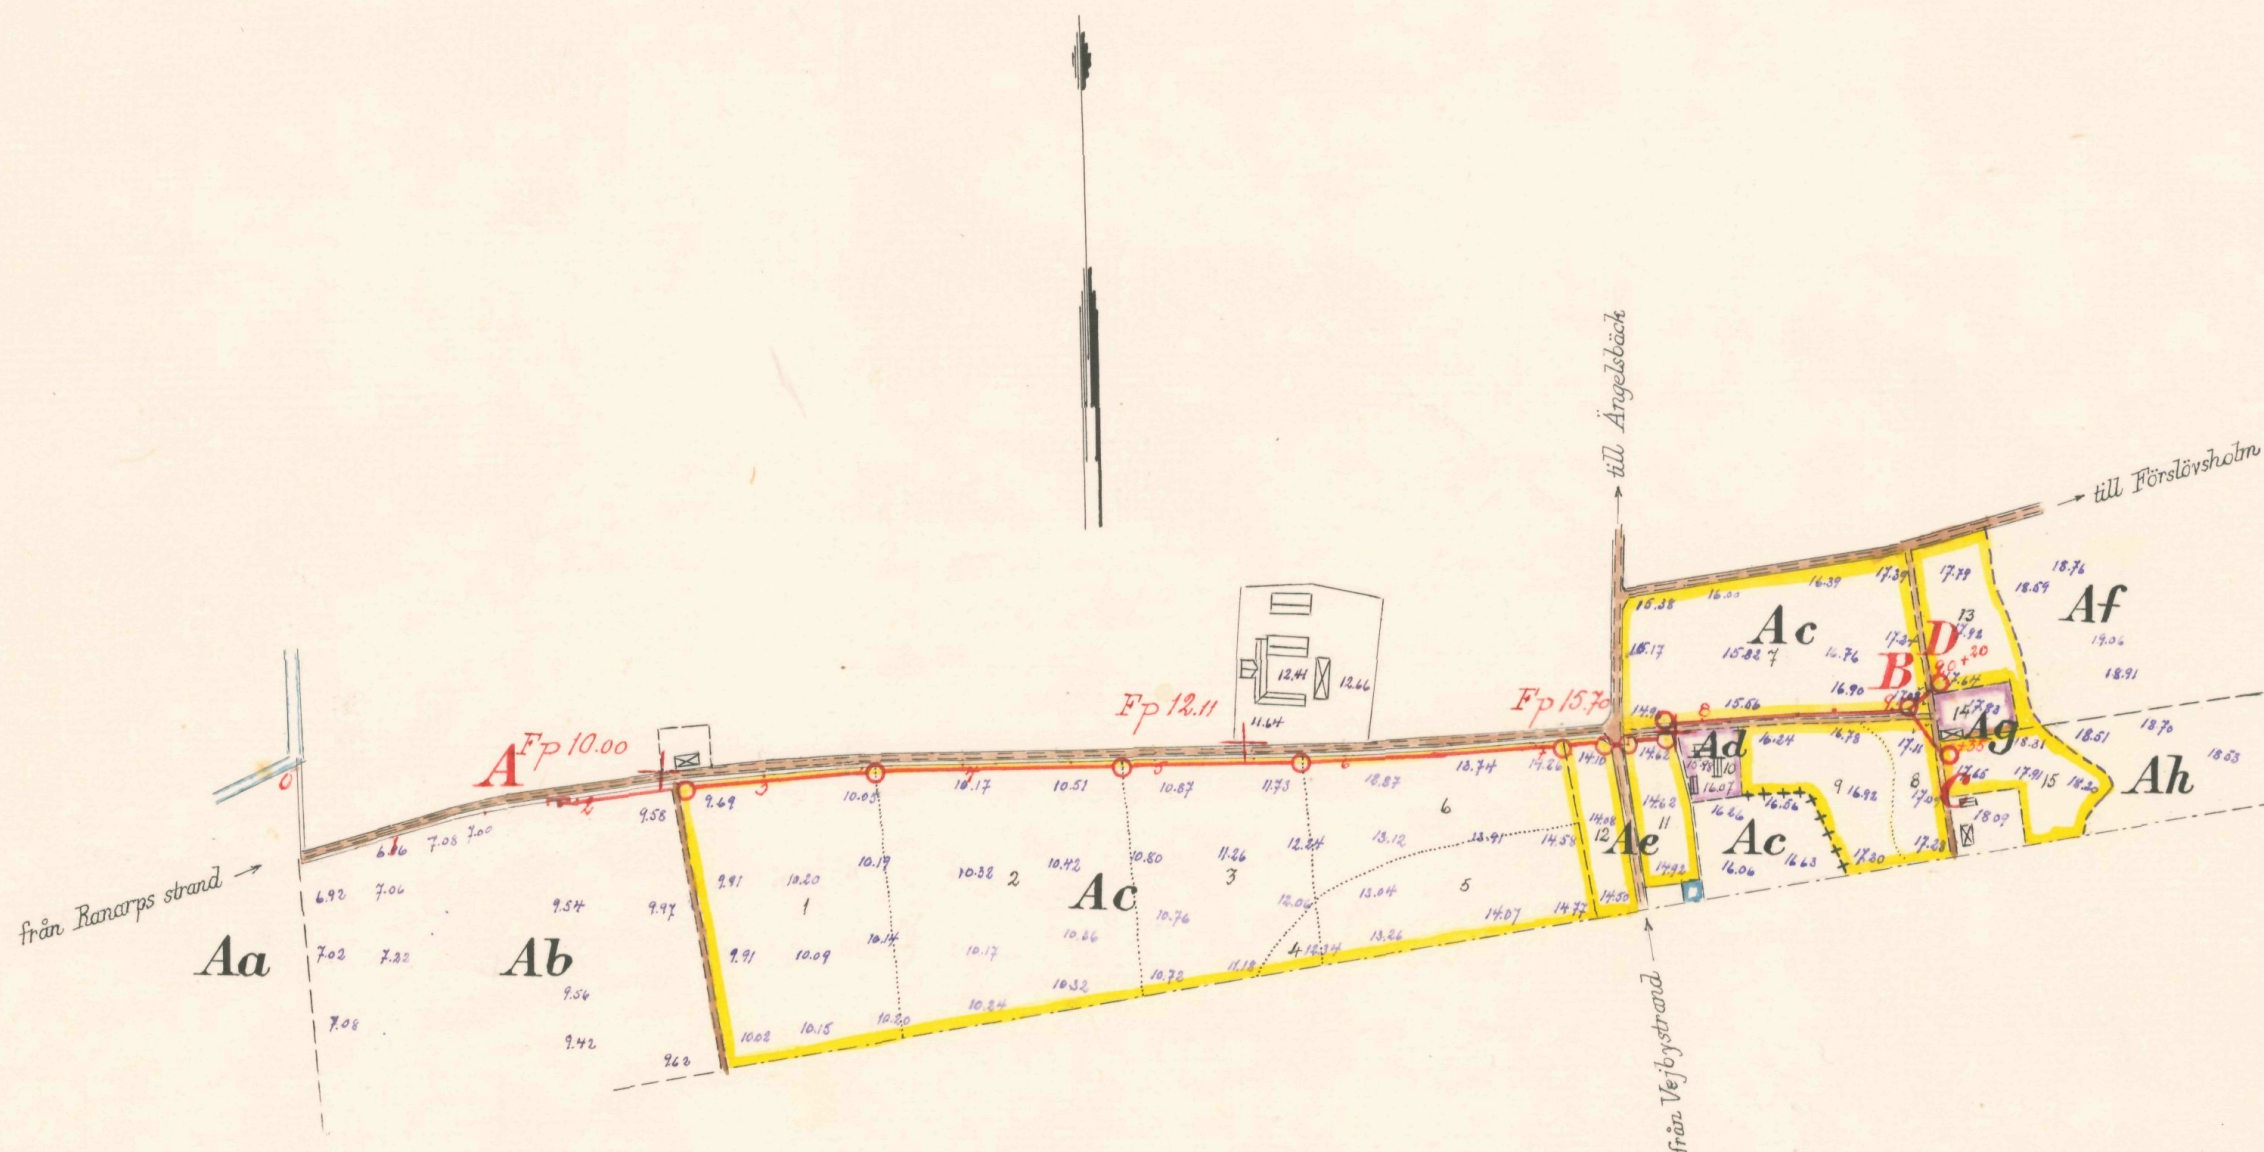


Registernummer



Förlövs socken

Aa	Ranarp	21
Ab	"	23'
Ac	"	av 3
Ad	"	60
Ae	"	samsf. till Ranarps by
Af	"	12
Ag	"	65
Ah	"	13

Skala 1:4000


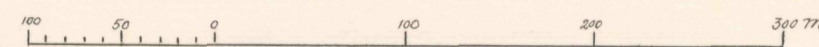


FÖRSLAG TILL		<u>Ranarp nr 11 dikningsföretag 1957</u>	
I Förlövs	SOCKEN(NAR) AV	Kristianstads	LÄN
UPPRÄTTAT ÅR(EN) 1957	{UTAN}	SAMBAND MED SYNEFÖRRÄTTNING ENL. VATTENLAGEN AV	
ORIGINAL	Klas Westling		
KOPIA	(NAMN)		
		statens lantbruksingenjör	
		(TITEL)	
ANTAL RITN. ST. ... 2	KU GL LANTBRUKS- STYRELSENS ARKIV	L 2 Nr 485	

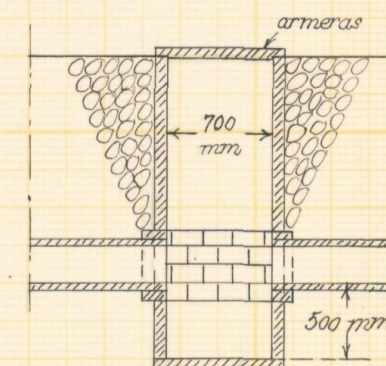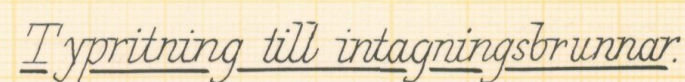

Förslag till dikesöga vid A

Förslag till trumma genom landsvägen vid 7+39-7+48.

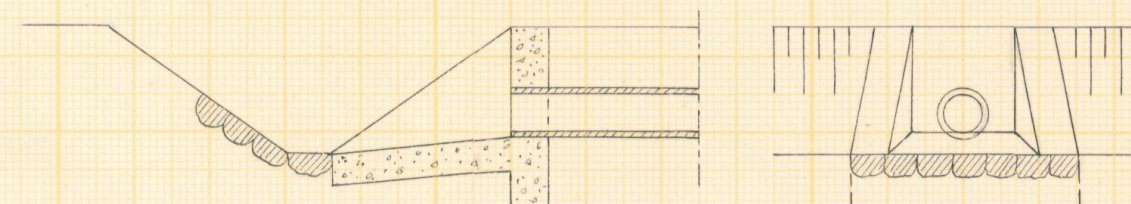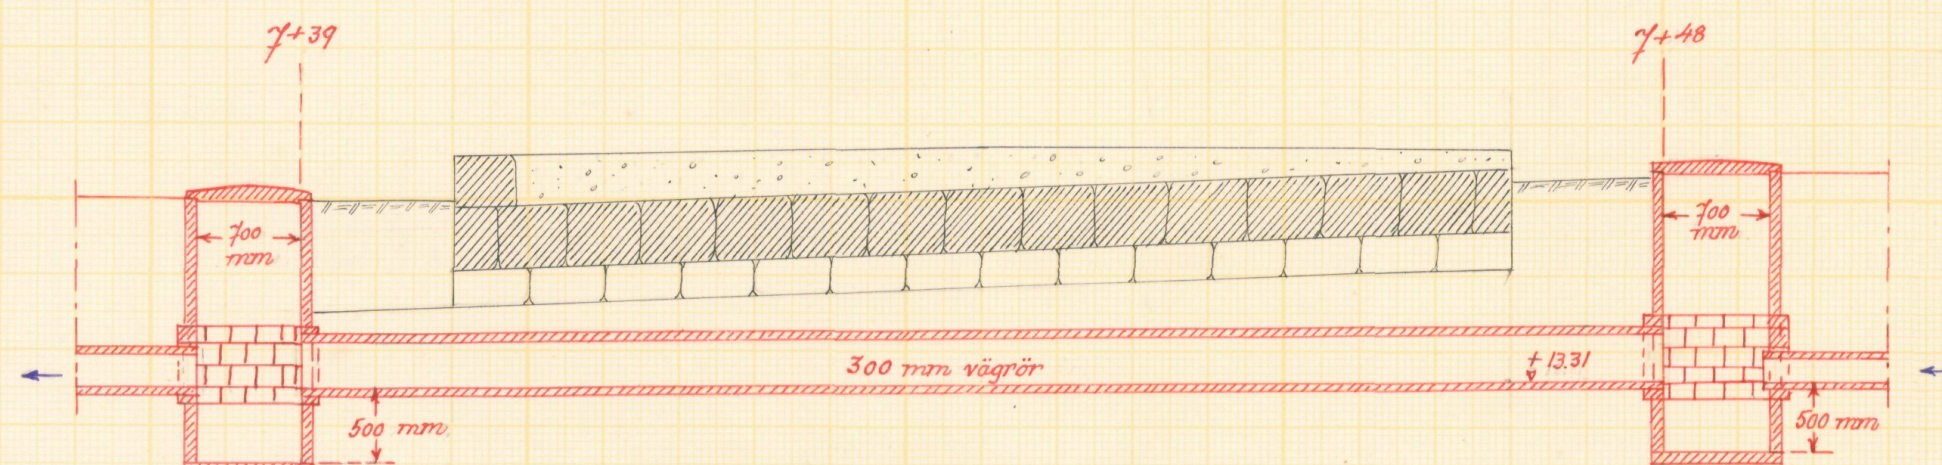

Betongmurarna rutarmeras med
rundjärn ϕ 6 mm ϱ 200 mm

Fagil del

Kristianstad den 7/8 1957
Fäglörvalningen i Kristianstads län


Enligt uppdrag

Skalar:

för längd 1:4000

för höjd och sektion 1:100

för detaljer 4:50

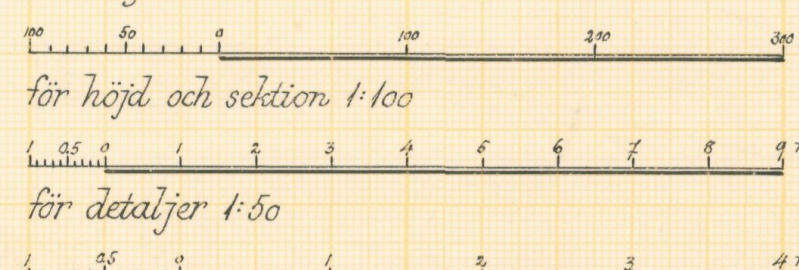

Förslag till Ranarp nr 11 dikningsföretag 1957

i *Förslövs socken* kommun av *Kristianstads* län
upprättat år *1957* i samband med syneförrättning enl. vattenlagen av

Original
~~Kopia~~

Klas Westling
Namn
statens landbruksingenjör
Titel

Antal
ritn. st. 2

485



Akt nr:

11-L2-485

Synehandlingar
rörande

Ranarp nr 11 dikningsföretag
1957

i Förslövs socken
av Kristianstads län.

L 2 2 485

Nederbördsområde nr 97.

O R I G I N A L H A N D L I N G A R

rörande

torrläggning av mark inom Ranarp n:ris 11 och 23 i Förslövs socken av Kristianstads län; upprättade år 1957 vid syneförrättning enligt vattenlagen av


Klas Westling

statens lantbruksingeniör.

Handlingarna innehålla förutom titelblad tjugonio (29) skrivna och paginerade sidor + 1 tidning samt åtföljas av plan-, profil- och sektionsritningar i 2 blad.

Ö V E R S I K T S K A R T A.

Skala 1:100.000.

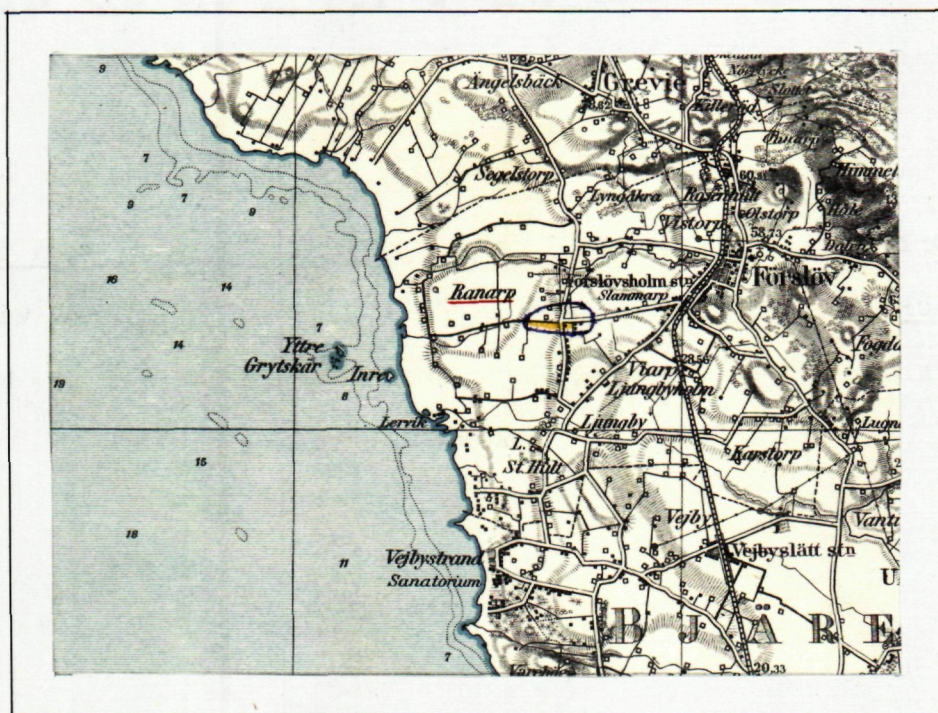

Generalstabsblad nr 8 (Ångelholm).

Protokoll fört vid syneför-
rättning enligt 10 kap. vattenlagen
rörande utförande av vattenavlopp
för torrläggning av mark inom
RANARP n:ris 11 och 23 i Förslövs
socken av Kristianstads län.

År 1957, juli 19, kl. 10 f.m. hos lantbr. Åke Ivarsson i Ranarp
nr 11.

Närvarande:

undertecknad lantbruksingeniör, förrättningsman
skiftesgodemännen Janne Nilsson i Förslöv nr 3 och Sture Matts-
son i Ljungby,

sökanden Åke Ivarsson i Ranarp nr 11,

Övriga sakägare eller ombud

Malte Jönsson i Ranarp nr 23,

Gunnar Johansson i " nr 11,

Oskar Persson i " nr 11, ålderman i Ranarps by,

Henning Axelsson i Slammarp för ägor i Ranarp nr 11,

Eva Träpja för ägor i Ranarp nr 11 och

Vägförvaltningen i Kristianstads län genom ingenjören N. Emmertz.

§ 1.

Det för förrättningsmannen utfärdade förordnandet upp-
lästes.

§ 2.

Jäv mot synemännen anmälades ej, ej heller visste dessa
med sig något jävsförhållande till någon av sakägarna.

§ 3.

Den efter verkställda förundersökningar upprättade pro-
filritningen över det avloppsdike, om vars utförande fråga var,
företeddes tillika med plankarta över den mark, som befunnits
för sin torrläggning beroende av företagets utförande.

2.
§ 4.

Sökanden yrkade, att avloppet skulle utföras med sådant djup och dimensioner, att möjlighet därigenom bereddes att täckdika hans i företaget ingående mark till ett djup av 1.2 meter, och borde avloppet utföras som täckt ledning.

§ 5.

Därest skada uppstod å växande gröda i samband med företags utförande, yrkade sakägarna, att ersättning skulle utgå härför.

§ 6.

Beträffande den befintliga landsvägstrumman mellan pålar- 7 och 8 i torrlägningsförslaget meddelade sakägarna, att denna utgjordes av en stentrumma. Ingen av de närvarande kände till dess ålder, men trumman uppgavs vara mycket dålig.

§ 7.

Synemännen meddelade, att de omedelbart ämnade påbörja för företags utförande erforderliga värderingar m.m. Resultatet av dessa skulle jämte förslag till företags utförande med kostnadsberäkning m.m. framläggas för intressenterna vid nytt sammanträde, vilket skulle hållas på samma plats den 16 september 1957 kl. 14, och skulle några ytterligare kallelser eller kungörelser rörande detta sammanträde ej utfärdas.

Ranarp nr 11 pr FÖRSLÖVSHOLM den 19 juli 1957.

Klas Westling

statens lantbruksingenjör.

Biträdande godemän:

James Nilsson

Skur Mattsson

3.
År 1957, september 16, kl. 14, hos lantbr. Åke Ivarsson i
Ranarp nr 11.

Närvarande:

förutnämnda synemän och nedannämnda sakägare

Åke Ivarsson i Ranarp nr 11,

Malte Jönsson i " nr 23,

Gunnar Johansson i " nr 11, och

Erik Persson i " nr 4 för ägor i nr 11.

§ 8.

Malte Jönsson inlämnade en skrivelse med vissa synpunkter rörande diket å hans mark med yrkande, att skrivelsen skulle tagas till protokollet och synpunkterna i densamma beaktas.

§ 9.

Det av förrättningsmannen upprättade förslaget med därtill hörande längder genomgicks med sakägarna, varjämte synemännens utlåtande angående företaget upplästes för delägarna.

§ 10.

Till arbetsstyrelse för företaget valdes lantbrukaren Åke Ivarsson i Ranarp nr 11 pr Förslövsholm, och uppdrogs åt honom jämväl att emottaga och förvara till företaget hörande karta och handlingar.

§ 11.

Sammanställning över förrättningskostnaderna företeddes, och meddelade förrättningsmannen, att räkning å det arvode, som enligt lantbruksingeniörstaxan skulle inbetalas till statsverket, komme att tillsändas sakägarna från lantbruksnämnden i Kristianstad.

§ 12.

Sedan bestämmelserna angående besvär mot förrättningen enligt grunder i vattenlagen 11 kap. 85 § meddelats sakägarna,

4.
förklarades förrättningen avslutad.

Ranarp nr 11 pr Förslövsholm den 16 sept. 1957.

Klas Westling

statens lantbruksingeniör.

Biträdande godemän:

Janne Nilsson *Sten Mattsson*

*Lantbrukens
förslag*

III M - 6 - 57
Ank. d. 18 JAN 1957
till Lantbrukshögskolan
i Kristianstads län

Ank. d. 17/1 1957
LANTBRUKSHÖGSKOLEN
I KRISTIANSTADS LÄN

Till

Länsstyrelsen i Kristianstads län.

Härmed anhålles vördsamt om förordnande för
statens lantbruksingenjör att verkställa syneförrättning
i och för torrläggning av vattensjuka marker till
Ranarp nr 11 i Förslövs socken. Företaget berör bl.a.
allmän väg. Samtliga av företaget beroende torde först
av förrättningsmannen med säkerhet kunna angivas.

Ranarp pr Förslövsholm den 9 /1 1957.

Ake Jansson

LÄNSSTYRELSEN
I
KRISTIANSTADS LÄN
LANDSKANSLIET


Till Statens lantbruksingenjör Klas Westling,
Kristianstad.

Jämlikt 10 kap. 33 § vattenlagen finner länsstyrelsen på därom av Åke Ivarsson, Ranarp, Förslövsholm, gjord ansökan skäligt förordna Eder att i enlighet med föreskrifterna i nämnda lag, därest laga hinder ej möter, verkställa syneför-
rättning i och för torrläggning av vattensjuka marker till Ranarp nr 11 i Förslövs socken, Förslövsholms kommun.

Kristianstad i landskansliet den 15 februari 1957.

På länsstyrelsens vägnar:


T. Allard

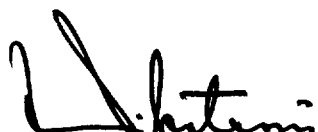
H. Wikström

IIIM-6-57
Nr 505.

Lantbruksingenjörens kungörelse rörande syne-
förrättning den 19 juli 1957 kl. 10 f.m. inom
Ranarp n:ris 11 och 23 i Förslövs socken av
Kristianstads län.

K U N G Ö R E L S E .

Syneförrättning enl. vattenlagen rörande torrläggning
av mark inom Ranarp n:ris 11 och 23 i Förslövs socken av Kris-
tianstads län, vilket företag även angår allmän väg inom torr-
läggningsområdet, kommer att handläggas vid sammanträde hos lantbr.
Åke Ivarsson i Ranarp nr 11 den 19 juli 1957 kl. 10 f.m., då sak-
ägare hava att tillstädeskomma för utförande av sin talan.

Kristianstad den 19 juni 1957.

Klas Westling

statens lantbruksingenjör.

*Kungörelsen avlagen i
Förslöv kyrka d. 23/6 1957
Lennart Hagman
kyrkoherde.*

Avsänd till pastorsämbetet i Förslövs socken den 19 juni 1957.

8.

Vill Statens Lantbruksingenjör och
förordnade Godemännen vid Synesförsättningen
hos Åke Ivarsson, Ranarp.

Undertecknad ber härmed att till sammant-
rådet av den 16 sept. 1957 få anföra följande:

Lantbruksingenjören och godemännen anse en
hördimension av nul. försä. sammantrådet 10"-12" för
erforderlig för framtida vattenmängden i det
täckta dike, som skall ersätta öppna vägdiket längs
med vägen till Ranarps strand. Med hänsyn till
det djup och bredd nu befintliga öppna diket har nul.
mätningar, är det väl uppenbart att den vattenmängd
som hittills passerat i öppna diket ej skulle erfordra
en sådan hördimension. Man måste väl då antaga
att vattenmängden i diket genom framtida täckdike-
ning av Åke Ivarssons stiftelse beräknas att öka.
Frågan blir ju då om det öppna dike som blir kvar
nederst på minn ägor kommer att obhindrat kunna
mottaga ökade vattenmängden vid vissa tillfällen.
Hittills har inga svårigheter härvidlag förelunnits,
och jag har förtydligtvis icke haft några olägenheter
för mina åkrar däner.

Vid ökad vattenmängd kan situationen bli en
annan. Jag hemställer därför till ingenjören och Synes-
männen om en lösning på denna fråga nul. följande
alternativ:

1/ planerade täckta diket utsträcker ner till
stora öppna stamdiaket,

2/ om icke, kunde vattenföretaget åläggas att bi-
träda med den fördjupning av återstående
öppna diket som kan vara erforderlig samt
deltaga skäligt i kostnaden för de uppsrensningar
som oftare bli nödvändiga framdeles.

3/ om icke något av dessa båda alternativ
vinna beaktande, får jag anmäla min reser-
vation mot beslutet, och förbehålla mig rätt
att av delägarna i vattenföretaget fordra
ersättning för de ev. skador som kan upp-
komma å mina ägar härigenom.

Ovanstående skrifvelse anskaller jag att få intas
i dagens protokoll.

Panarp pr Färslövs bygd den 16 sept. 1957
Matteforssoy.

F Ö R T E C K N I N G

över delägare i det avdikningsföretag, som avser torrläggning av mark inom Ranarp n:ris 11 och 23 i Förslövs socken av Kristianstads län, vilka jämlikt vattenlagen 10 kap. 8 och 40 §§ underrättats angående sammanträdet den 19 juli 1957 kl. 10 f.m.

- | | | | |
|----|---------------------------------------|---------------|---------------|
| 1. | Lantbrukare Erik Bengtsson, | Ranarp nr 11, | FÖRSLÖVSHOLM |
| 2. | " Malte Jönsson, | " nr 23, | " |
| 3. | " Åke Ivarsson, | " nr 11, | " |
| 4. | Herr Gunnar Johansson, | " nr 11, | " |
| 5. | Äldermannen i Ranarps by | | |
| | Lantbr. Malte Jönsson, | | " |
| 6. | Lantbrukare Erik Persson, | " nr 11, | " |
| 7. | Fru Eva Träpja, | | LANDERYD |
| 8. | Lantbrukare Henning Axelsson, | Slammarp, | FÖRSLÖVSHOLM |
| 9. | Vägförvaltningen i Kristianstads län, | | KRISTIANSTAD. |

Att underrättelser avsänts till förestående sakägare med posten den 19 juni 1957, intygas.

I tjänsten:

Klas Westling.

U T L Å T A N D E

angående utförande av vattenavlopp för torrläggning av mark inom Ranarp n:ris 11 och 23 i Förslövs socken av Kristianstads län avgivet av synemännen vid syneförrättning enligt 10 kap. vattenlagen år 1957.

Avdikningsområdets belägenhet m.m.

Företaget, som uteslutande avser torrläggning av redan odlad jord, är att hänföra till dikning. Det är beläget å nederbördsområdet 96/97 d.v.s. mellan Rönneåns nederbördsområde 96 och Stensåns nederbördsområde nr 97. Mot företagets utförande på sätt i detta utlåtande närmare finnes angivet möter enligt synemännens förmenande icke något laga hinder.

Sökande.

Sökande till förrättningen är Åke Ivarsson såsom ägare till fastigheten Ranarp av 11³.

Företagets utsträckning är beroende av sökandens yrkanden och förefintliga fallförhållanden, och omfattar syneförrättningen i anledning härav de dikessträckor, som å hithörande plankarta utmärkts med en heldragen, grov, röd linje och betecknats A-B, B-C och B-D respektive.

Plankarta och profilritning.

Över de avloppssträckor, om vilkas utförande fråga nu är, äro dels profil- och sektionsritningar uppgjorda utvisande lutningsförhållandena och avloppens beskaffenhet i övrigt, och dels plankarta upprättad utvisande den mark, som med nu befintligt avlopp ej kan torrläggas till 1.2 meters djup. Begränsningskurvan för den vattensjuka marken har lagts 1.4 meter över ordinärt sommarvattenstånd i avloppen, men har vid bestämmande av begränsningskurvan jämväl nödig hänsyn till markens avfall mot avloppet tagits.

Båtnadsuppskattning.

Jämlikt bestämmelserna i vattenlagen 7 kap. 22 § och 10 kap. 60 § hava synemännen uppskattat den mark, som ansetts beroende av företagets utförande, och har därvid uppskattning skett av marken såväl i dess skick före företaget som ock i det skick, vari den antages komma efter företagets utförande, och framgå såväl de å de särskilda ägofigurerna som de å de olika fastigheterna belöpande andelarna av den särskilda längd, som finnes bilagd detta utlåtande. Enligt denna längd utgör markens värde före företaget 23.379 kronor och efter företaget 35.750 kronor, vadan värdet av båtnaden genom företagets utförande uppskattats till 12.371 kronor.

Båtnaden utgöres i sin helhet av alstringsbåtnad. Be-
träffande tillvägagångssättet vid uppskattning av denna båtnad torde böra anföras, att hänsyn tagits till såväl jordens naturliga godhet som markens höjdläge m.m., och har för bestämmande av höjdlägets inverkan på jordvärdena särskild gradtabell upprättats.

Nederbördsområde och dimensionering.

För att den beräknade jordförbättringen skall uppkomma måste dikningsarbetet verkställas i överensstämmelse med förslaget, som är upprättat med hänsyn till framrinnande vattenmängd, markens lutningsförhållanden, dikningsarbetets ändamål m.m.

Nederbördsområdet har bestämts med ledning av rikets allmänna kartverks ekonomiska kartor över trakten och synes utgöra

vid punkt 2+53	25 hektar	
4+80	20	"
7+15	16	"
7+72	8	"
B	6	"

C 3 hektar och

D 3 " .

På sökandens yrkande och med stöd av bestämmelserna i vattenlagen 7 kap. 4 § bestämma synemännen, att avloppet skall utföras som täckt ledning.

Vid bestämmande av rörledningens dimensioner hava synemännen utgått från en största avrinning av 1.0 sekundliter pr hektar, vilket ansetts tillfyllest, enär marken inom nederbördsområdet till stor del utgöres av sand- och grusjordar.

För övrigt hänvisas till plankarta, profil- och sektionsritningar jämte kostnadsförslag.

Fixpunkterna i företaget äro lagligen skyddade och få alltså ej övertäckas eller förstöras. Önskar jordägare borttaga fixpunkt, skall han göra anmälan härom till statens lantbruksingeniör, vilken då låter avväga annan lämplig fixpunkt. Kostnaden för lantbruksingeniörens i sådant hänseende företagna förrättning gäldas av dikningsföretaget. Fixpunkternas läge i plan framgår av plankartan, deras höjdläge och utseende av påskrift å profilritningen.

Ersättningar.

Framställning om ersättning för skada å växande gröda, därest skada skulle uppstå å dylik i samband med företagets utförande, skall göras skriftligen hos arbetsstyrelsen och senast inom en månad efter det företaget förklarats avsynat och godkänt. Ersättningsbeloppet bör bestämmas av 2 st. av arbetsstyrelsen tillkallade, ojäviga, i jordbruk kunnige män, lämpligen skiftesgodemän.

Vid framtida rensning av brunnar och avlopp skola några ersättningar för intrång ej utgå, men skola rensningarna om möjligt företagas å tid, då skada å växande gröda ej göres.

Broar och trummor.

Företaget berör vägförvaltningen i länet dels genom att sträckan A-7+48 löper längs allmän väg inom torrlägningsområdet och dels genom att landsvägstrumman vid 7+39-7+48 behöver ombyggas i samband med torrlägningsarbetenas utförande i övrigt. Beträffande den befintliga landsvägstrummans ålder m.m. finnas uppgifter införda i paragraf 6 av förrättningsprotokollet. På grund av bestämmelserna i vattenlagen 7 kap. 18 § finna syemännen skäligt bestämma, att kostnaderna för den nya landsvägstrumman skola bestridas av vägförvaltningen i Kristianstads län. Beträffande ombesörjandet av arbetena med trummans ombyggnad skola bestämmelserna i vattenlagen 7 kap. 7 § iakttagas. På grund av bestämmelserna i vattenlagen 10 kap. 52 § har förrättningsmannen insänt torrlägningsförslaget till vägförvaltningen i länet för yttrande, och har vederbörande granskningsförrättare å profilritningen gjort påteckning om, att han tagit del av förslaget.

Det antecknas här, att rörledningen å sträckan A-7+48 föreslagits att läggas på ett avstånd från det befintliga landsvägsdiket av 5 meter.

Kostnadsfördelning.

Någon anledning till avdelningsbildning inom företaget för jämkning av kostnaderna mellan fastigheterna i detsamma enligt grunder i vattenlagen 7 kap. 24 § föreligger ej. I kostnaderna för arbetena inom företaget skola därför ägarna till marken deltaga i förhållande till båtnadsvärdet av denna mark enligt ovan åberopade utlåtandet vidfogade värderingslängd dock med iakttagande av bestämmelserna i vattenlagen 7 kap. 27 § och 10 kap. 80 § .

I kostnadsfördelningslängden för företaget finnes med

15.
iakttagande av ovanstående grunder angivet vars och ens delaktighet i förbättringsvärde och procenttal samt den kostnad, som enligt det upprättade kostnadsförslaget åligger varje delägare.

Kostnaderna för syneförrättningen gäldas av sakägarna i företaget efter samma grunder, som i kostnadsfördelningslängden angivits för anläggningskostnadernas fördelning och i övrigt med iakttagande av bestämmelserna i vattenlagen 10 kap. 79 och 80 §§. Förrättningskostnaderna förskjutas av sökanden vid förrättningens avslutande.

Framtida underhåll.

Kostnaderna för företagets underhåll bestridas av sakägarna i detsamma efter samma procenttal, som i kostnadsfördelningslängden bestämts för anläggningskostnadernas fördelning. Kostnad för rensningsåtgärd, som föranletts av enskild sakägares åverkan eller försummelse, uttages dock av denne. Landsvägstrumman vid 7+39-7+48 underhålls av vägförvaltningen i länet.

Domstolsavgift.

Enär avgift enligt vattenlagen 11 kap. 95 § ej skulle uppgå till femtio kronor, skall dylik avgift ej utgå.

Verkställighet.

Innan arbetet får påbörjas, skall denna syneförrättning hava vunnit laga kraft, samt länsstyrelsen i Kristianstads län hava underrättats angående styrelseval.

Arbetsstyrelse.

Enär sakägarna äro flera än två, skall företagets angelägenheter handhavas av en arbetsstyrelse, som väljes på allmänt sammanträde med sakägarna enligt föreskrifterna i vattenlagen 7 kap. 64 § .

16.
Arbetsstyrelsens uppgift är bl.a.

- att jämlikt föreskrifterna i vattenlagen 7 kap. 62 § anmäla styrelseval hos länsstyrelsen,
- att genom infordrande av anbud eller på annat lämpligt sätt bortsätta arbetena på förmånligaste sätt till entreprenör, som kan godkännas av statens lantbruksingeniör i länet,
- att själv och med biträde av sakkunnig person övervaka arbetets utförande i överensstämmelse med det upprättade förslaget,
- att verkställa behövliga utdebiteringar och fördelningar av kostnader,
- att föra räkenskaper över arbetet och årligen redovisa dessa för delägarna,
- att för sistnämnda ändamål och då så eljest kan finnas nödigt kalla delägarna till sammanträde i den ordning, som föreskrives i vattenlagen 7 kap. 64 § ,
- att vid alla sammanträden föra protokoll, vilket skall vara tillgängligt för delägarna senast 14 dagar efter sammanträdet,
- att ombesörja dikenas vidmakthållande och uppreprensning å årstid, då växande gröda tager minst skada därav samt
- att i övrigt vidtaga alla åtgärder, som befrämja arbetets verkställande och vidmakthållande.

Till företaget hörande kartor och handlingar skola förvaras av därtill särskilt utsedd person och av honom hållas tillgängliga för envar, som vill taga del av desamma eller göra avskrifter eller anteckningar.

Arbetsföreskrifter.

Med avseende å företaget stadga synemännen i övrigt jämlikt vattenlagen 10 kap. 62 § :

- att företaget skall benämnas Ranarp nr 11 dikningsföretag 1957,
- att arbetet skall vara fullbordat före utgången av år 1963, lands-

17.
vägstrumman vid 7+39-7+48 bör dock vara ombyggd inom en månad efter det arbetena nedanför trumman anmälts färdiga till vägförvaltningen i länet,

att arbetena skola anses lagligen avslutade, då godkännande avsyningsbevis lämnats av statens lantbruksingeniör eller den han i sitt ställe sätter,

att arbetet skall utföras i överensstämmelse med det upprättade förslaget, dock att mindre ändringar, som under arbetets utförande kunna visa sig lämpliga beträffande dikes läge och annat, som ej inverkar minskande på torrläggningens djup eller på avrinningen, och varom berörda sakägare äro eniga, må efter hörande av statens lantbruksingeniör och med hans skriftliga medgivande företagas,

att cementrören skola gjutas av svensk cement, att de skola godkännas av statens lantbruksingeniör eller dennes ombud, innan de nedläggas, och att deras läge skall kontrolleras av statens lantbruksingeniör eller dennes ombud, innan de få höljas,

att den som åtagit sig arbetet, ej må erhålla slutlikvid förrän arbetet i sin helhet godkänts av statens lantbruksingeniör eller den han i sitt ställe sätter samt

att rensning av brunnar skall ske minst två gånger årligen och så ofta behov därav föreligger. Koppling direkt till rörsträng förbjudes, såvida ej statens lantbruksingeniör därtill givit sitt skriftliga medgivande.

Besvärshänvisning.

Är någon missnöjd med åtgärd eller beslut under denna syneförrättning eller med detta synemännens utlåtande ingive inom sextio dagar från nedanstående dag sina till Söderbygdens vattendomstol i Stockholm ställda besvär. I besvären skola full-

ständigt upptagas klagandens alla påståenden och skälen därför,
och skola vid besvären fogas de handlingar, klaganden vill åberopa
till stöd för ändringssökandet. Besvären skola ingivas i tre
exemplar.

Ranarp nr 11 pr FÖRSLÖVSHOLM den 16 sept. 1957.

Klas Westling, Jarne Nilsson Skur Mattsson

Tillägg.

Den av Malte Jönsson enligt paragraf 8 i förrättnings-
protokollet inlämnade skrivelsen föranleder ingen annan åtgärd,
än att synemännen hänvisa Jönsson, att inom tid och å sätt, som
finnes angivet i vattenlagen 7 kap. 57 § anhängiggöra talan mot fö-
retaget, därest genom utförandet av detsamma skulle vållas skada,
som ej nu kan förutses av synemännen.

Ranarp nr 11 som ovan.

Klas Westling, Jarne Nilsson Skur Mattsson

VÄRDERINGSLÄNGD

Ägo- figur- nr	Förbättrad mark				Värde före torrläggning %		Värde efter torrläggning		Båtnad	
	åker, tomt		annan		pr ha kronor	pr ägofigur kronor	pr ha kronor	pr ägofigur kronor	pr ha kronor	pr ägofigur kronor
	ha	a	ha	a						
1										
2										
Realuträknings- och värderingslängd
 till
 Rannarp nr 11 dikevingsföretag 1957 i
 Brölörs socken av Kristianstads län

Ac 1/18 mtl Ranarp nr 11³ Ika Ivarsson
åker, mylla på grus

" " " " " " " " " " " "

Summa

Ad avst. Ranarp 11⁶⁰ Gunnar Johansson
tomt och trädgård,

Summa

Ae samf. till Ranarps by
åker, mylla på grus

" " " " " "

Summa

Af 35/768 mtl Ranarp 11¹² Vika Persson
åker, mylla på grus

Summa

Ag avst. Ranarp 11⁶⁵ Eva Träpja
tomt och trädgård

Summa

VÄRDERINGSLÄNGD

Äg- figur- nr	Förbättrad mark				Värde före torrläggning		Värde efter torrläggning		Båtnad	
	åker, tomt		annan		pr ha kronor	pr ägofigur kronor	pr ha kronor	pr ägofigur kronor	pr ha kronor	pr ägofigur kronor
	ha	a	ha	a						
1										
2	1	52			2.400	3648	4.000	6080	1.600	2432
3	2	72			2.400	4128	4.000	6880	1.600	2752
4	3	09			2.400	2616	4.000	4360	1.600	1744
5	4	07			3.200	224	4.000	280	800	56
6	5	73			3.200	2336	4.000	2920	800	584
7	6	78			2.800	2184	4.000	3120	1.200	936
8	7	20			2.450	2940	3.500	4200	1.050	1260
9	8	21			2.450	514,50	3.500	735	1.050	220,50
10	9	43			2.450	1053,50	3.500	1505	1.050	451,50
11		7 75				19644		30080		10436
12										
13										
14	10	11			6.400	704	8.000	880	1.600	176
15		11				704		880		176
16										
17										
18	11	23			2.100	483	3.000	690	900	207
19	12	21			1.800	378	3.000	630	1.200	252
20		44				861		1320		459
21										
22										
23	13	37			2.100	777	3.500	1295	1.400	518
24		37				777		1295		518
25										
26										
27	14	11			5.600	616	8.000	880	2.400	264
28		11				616		880		264
29										
30										

Fastighet och ägare

Ägobeskrivning m. m.

Ah 7/768 mtl Ranarp 1113 Henning Arlsson
åker, mylla på grus

Summa

Sammandrag

Ac 1/18 mtl Ranarp 1113 Ake Jansson

Ad avst " 1160 Gunnar Johansson

Ae samf till Ranarps by

Af 35/768 mtl " 1112 Erik Persson

Ag avst " 1165 Eva Siipja

Ah 7/768 mtl " 1113 Henning Arlsson

Summa

VÄRDERINGSLÄNGD

Ägo- figur- nr	Förbättrad mark				Värde före torrläggning		Värde efter torrläggning		Båtnad	
	åker, tomt		annan		pr ha kronor	pr ägofigur kronor	pr ha kronor	pr ägofigur kronor	pr ha kronor	pr ägofigur kronor
	ha	a	ha	a						
1										
2	15	37			2.100	777	3.500	1295	1.400	518
3		37				777		1295		518
4										
5										
6		7 75				19644		30080		10436
7		11				704		880		176
8		44				861		1320		459
9		37				777		1295		518
10		11				616		880		264
11		37				777		1295		518
12		9 15				23379		35750		12371
13										
14										
Ranarp N:11 pr Torrlösholm den 16 sept 1957

Klas Westling, Janne Riksson, Sture Mattsson

Fastighet och ägare

Ägobeskrivning m. m.

1

2

3

4

5

6

7

8

9

10

11

12

13

14

15

16

17

18

19

20

21

22

23

24

25

26

27

28

29

30

VÄRDERINGSLÄNGD

Fastighet och ägare Ägobeskrivning	Ägo- figur- nr	Förbättrad mark		Värde pr ha		Båtnad	
		åker, tomt	annan	före	efter	pr ha	pr ägofigur
		hektar	hektar	kronor	kronor	kronor	kronor
till <u>Ranarp nr 11 dikningsföretag 1957</u>							
i <u>Förslövs socken av Kristianstads län.</u>							
<u>Ac 1/18 mtl Ranarp av 11³.</u>							
<u>Åke Ivarsson.</u>							
åker, mylla på grus	1	1.52		2400	4000	1600	2432
" , "-	2	1.72		2400	4000	1600	2752
" , "-	3	1.09		2400	4000	1600	1744
" , "-	4	0.07		3200	4000	800	56
" , "-	5	0.73		3200	4000	800	584
" , "-	6	0.78		2800	4000	1200	936
" , "-	7	1.20		2450	3500	1050	1260
" , "-	8	0.21		2450	3500	1050	220.50
" , "-	9	0.43		2450	3500	1050	451.50
Summa		7.75					10436
<u>Ad avst. Ranarp 11⁶⁰.</u>							
<u>Gunnar Johansson.</u>							
tomt och trädgård	10	0.11		6400	8000	1600	176
Summa		0.11					176
<u>Ae samf. till Ranarps by.</u>							
åker, mylla på grus	11	0.23		2100	3000	900	207
" , "-	12	0.21		1800	3000	1200	252
Summa		0.44					459
<u>Af 35/768 mtl Ranarp 11¹².</u>							
<u>Erik Persson.</u>							
åker, mylla på grus	13	0.37		2100	3500	1400	518
Summa		0.37					518

KOSTNADSFÖRSLAG

Läge	Längd m	Arbete, material e. d.	Antal	å-pris kr.	Kostnad	Summa
					kronor	kronor
		till <u>Ranarp nr 11 dikningsföretag 1957 i</u> Förslövs socken av Kristianstads län.				
1+80-9+08	728	<u>Dikessträckan A-B.</u>				
1+80-7+39 7+48-7+72	583	Betongrör 225 mm (9") lm	583	5:-	2915:-	
7+72-9+08	136	Dito 150 " (6") "	136	3:20	435:20	3350:20
7+39-7+48	9	Vägrör 300 mm (12") jämte grävning, läggning samt vägbanans iordningställande ävensom intagningsbrunnen uppströms vägen utföres och bekostas av vägförvalt- ningen i Kristianstads län och medräknas ej här		—	—	—
1+80-2+43	63	Grävning, läggning samt di- kesjordens återfyllning lm	63	4:50	283:50	
2+43-2+53	10	Dito Dito "	10	6:-	60:-	
2+53-3+50	97	Dito Dito "	97	5:-	485:-	
3+50-7+39	389	Dito Dito "	389	4:50	1750:50	
7+48-7+67	19	Dito Dito "	19	5:-	95:-	
7+67-7+72	5	Dito Dito "	5	8:-	40:-	
7+72-9+08	136	Dito Dito "	136	3:50	476:-	
1+80		Dikesöga enl. ritning st	1	150:-	150:-	3340:-
2+53,3+55 4+80,5+80 7+15,7+39 7+67,7+72 9+08		Intagningsbrunnar med arme- rade lock och inre diam.= = 700 mm st	9	100:-	900:-	900:-
		För oförutsedda fall, arbe- tets tillsyn m.m. tillägges omkring 10 %				759:80
		<u>Summa</u>				8350:-

S A M M A N S T Ä L L N I N G

över förrättningskostnaderna vid Ranarp nr 11 dikningsföretag
1957 i Förslövs socken av Kristianstads län.

Arvode till statsverket enligt lantbruks-

ingeniörstaxan

399:-

Förrättningsmannens utlägg (ozalidkopior, in-

bindning av 2 band handlingar m.m.)

10.70

Godemännens resekostnads- och traktaments-

ersättning

112.-

Hantlangning

100.-

Summa

6 21.70

Ranarp nr 11 pr Förslövsholm den 16 sept. 1957.

Klas Westling

lantbruksingeniör, förrättningsman.