


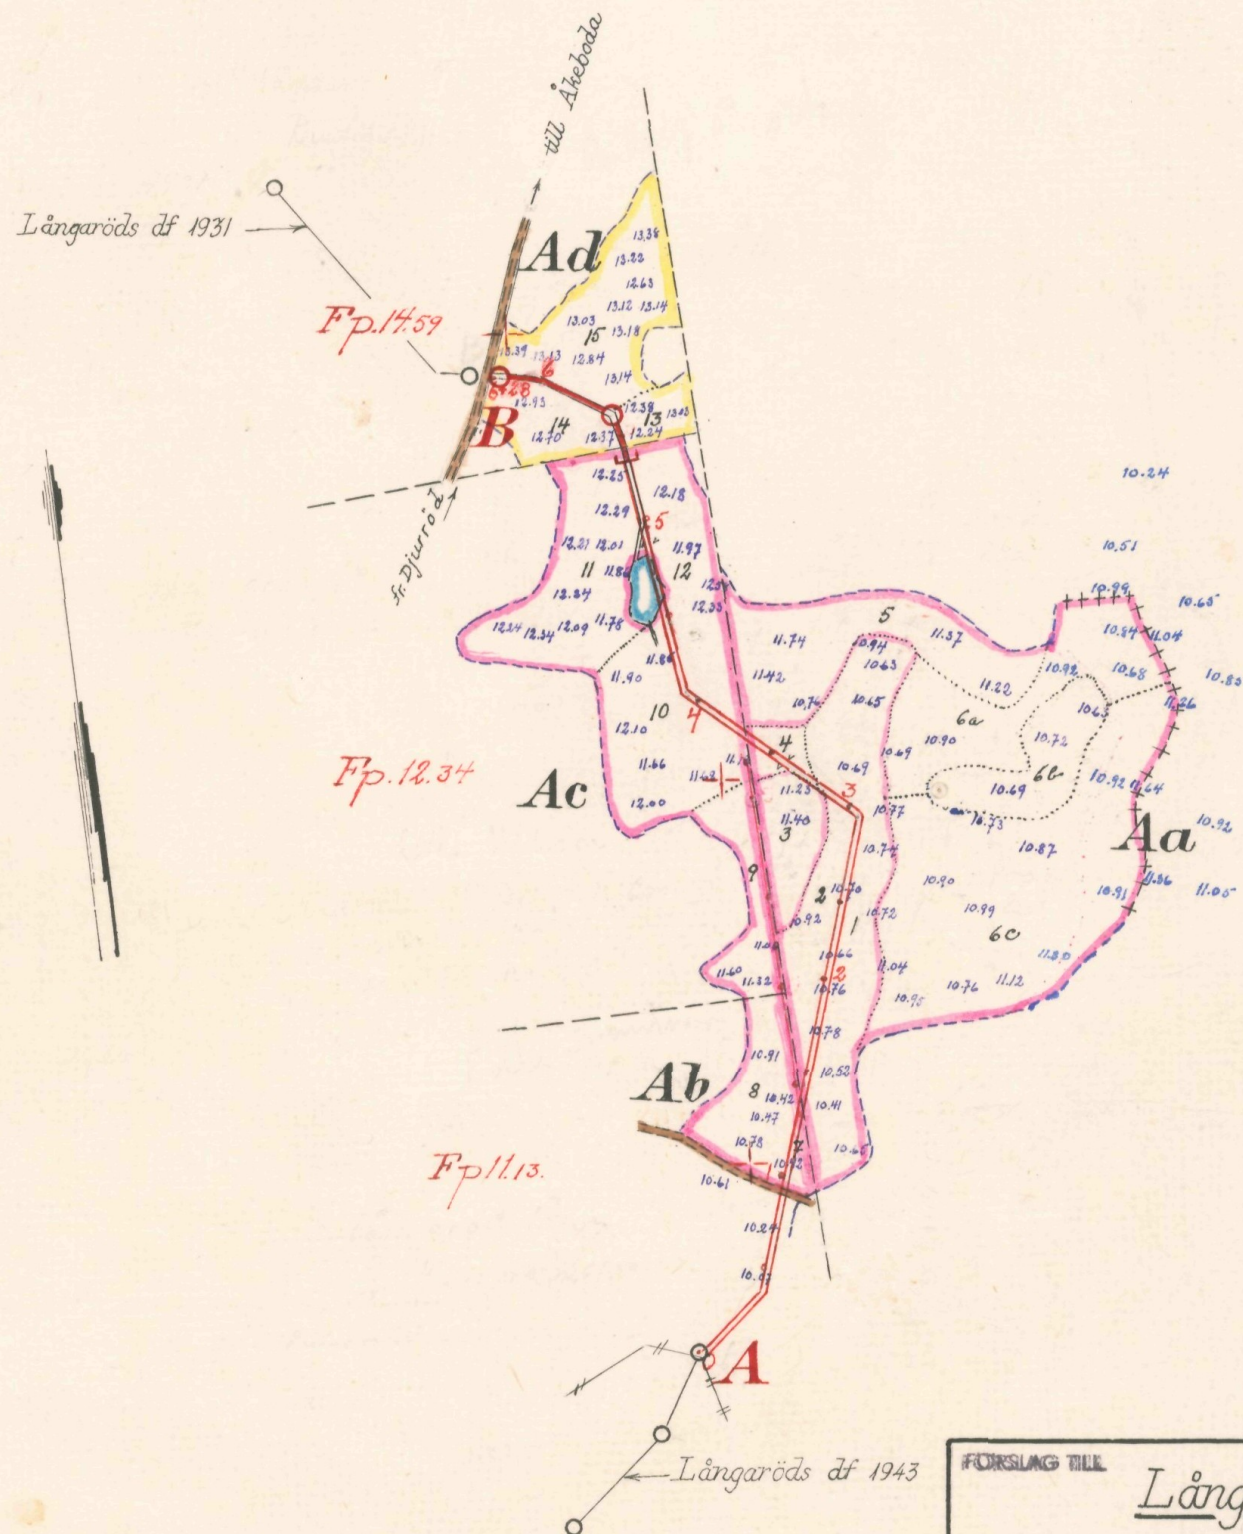

MUD 1/1958




Registernummer

Djurröds socken

Aa	Långaröd	12
Ab	"	17
Ac	"	16
Ad	"	15

Skala 1:4000

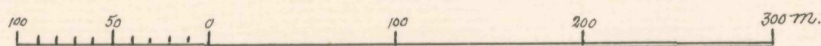

FÖRSLAG TILL Långaröds dikningsföretag 1957

1 Djurröds socken av Kristianstads

LXN

UPPRÄTTAT ÅR(EN) 1957 (1 JAN) SAMBAND MED SYNEFÖRRÄTTNING ENL. VATTENLAGEN AV

Klas Westling

ORIGINAL
KOPIA

statens lantbruksingenjör


ANTAL RITN. ST. ... 2 ...

KUNGL. LANTBRUKS-
STYRELSENS ARKIV **L2** Nr **490**



MUD 1/1958


Förslag till rörutlopp vid 5+40

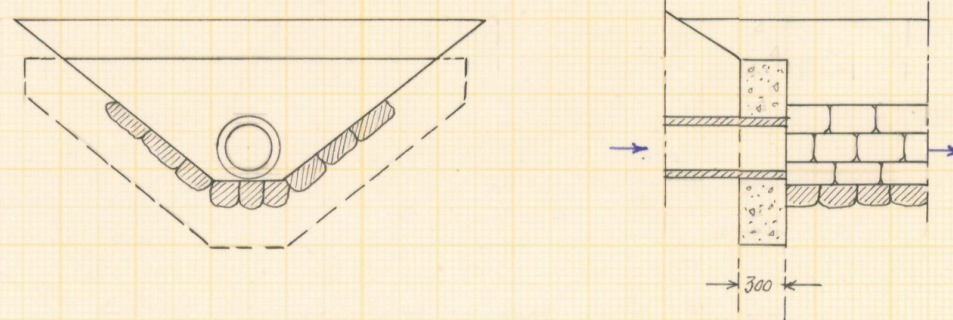


Betongmuren rutarmeras med rundjärn ϕ 6 mm % 200 mm

Skalar:


för längd 1:4000

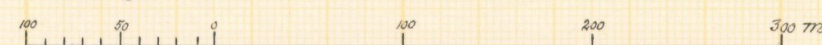


för höjd och sektioner 1:100

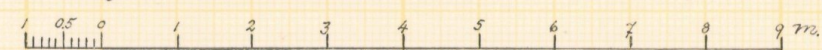


för detaljer 1:50

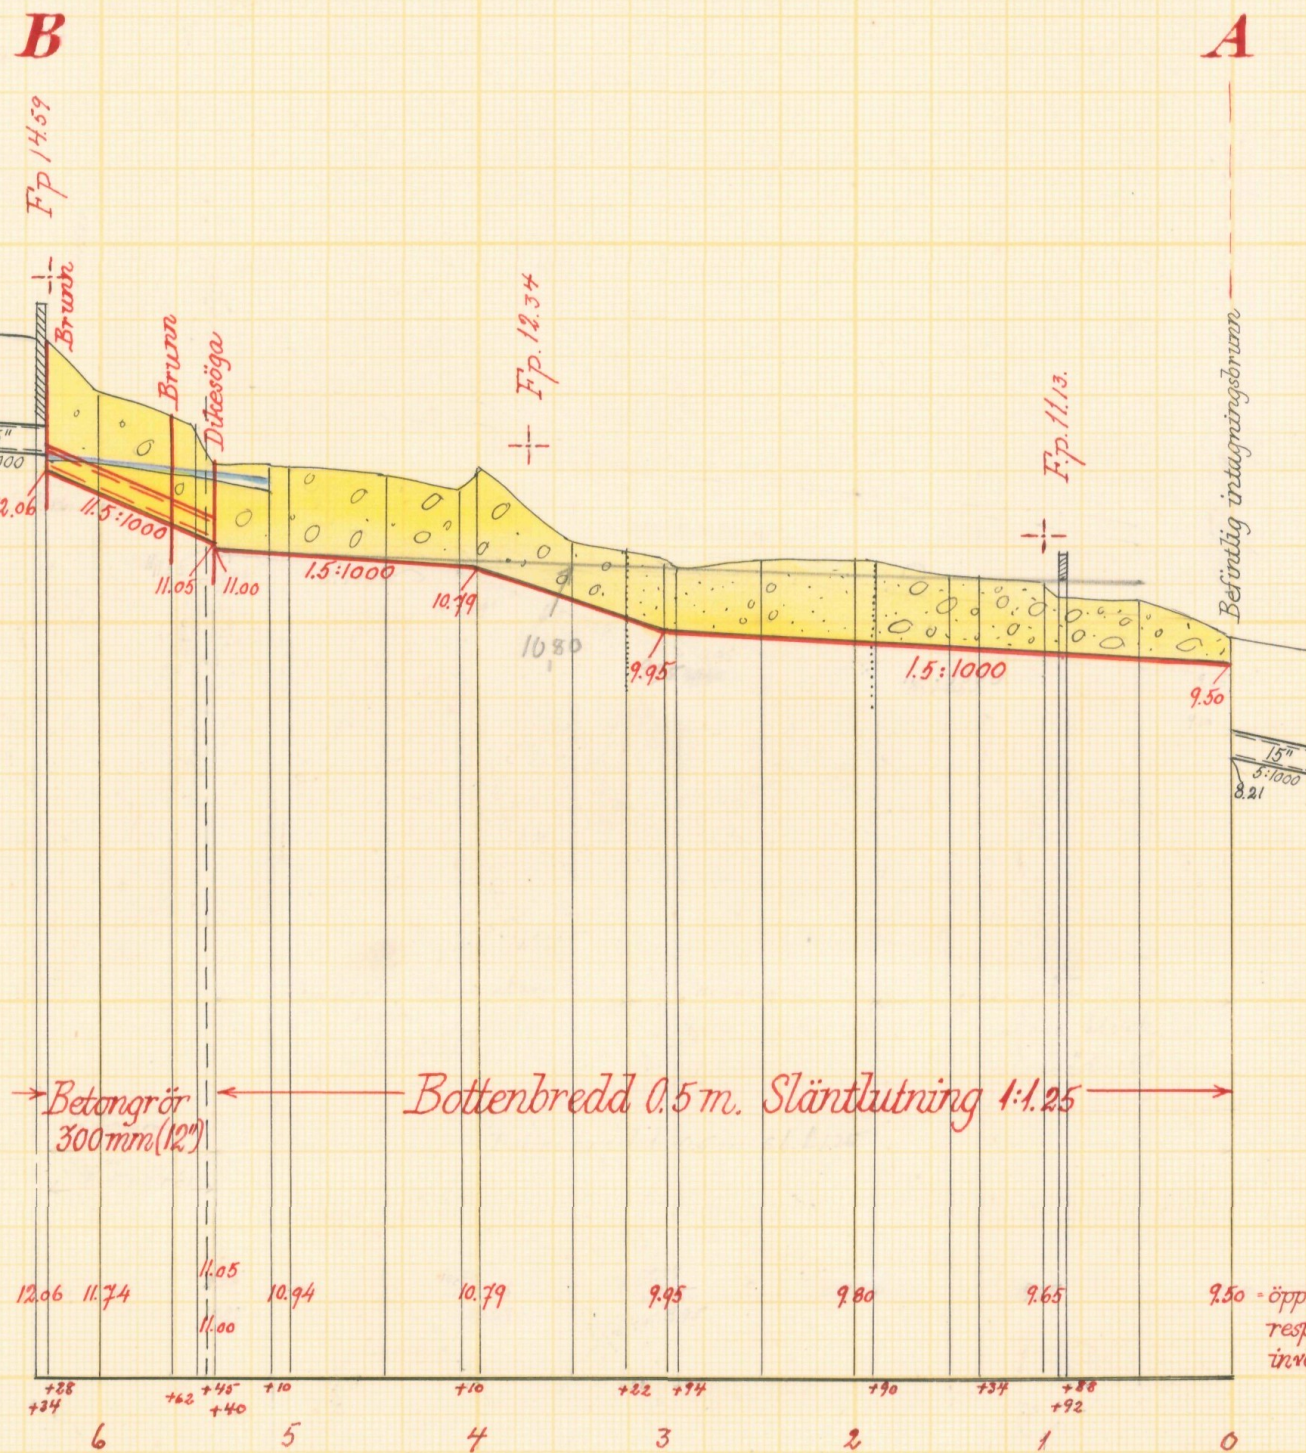


Typritning till intagningsbrunnar

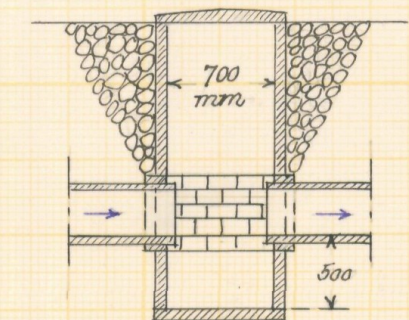

Förslag till brokulvert vid 0+88

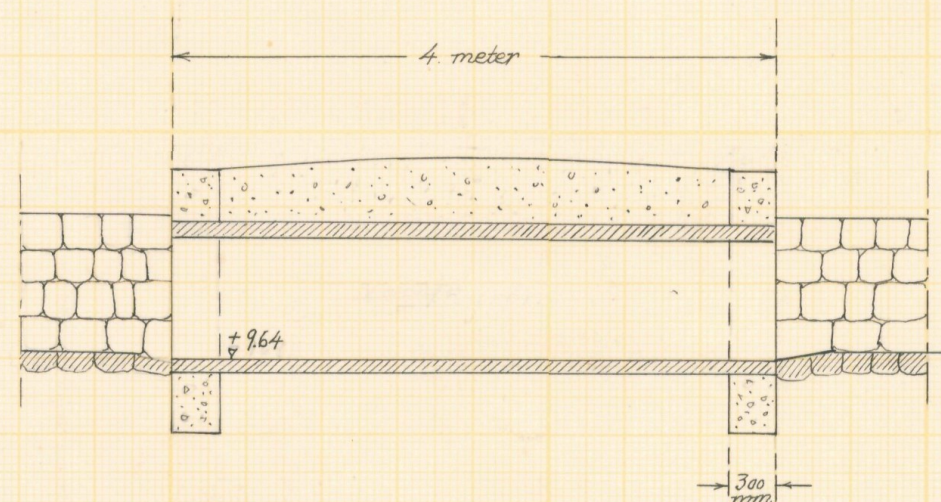

Frontmargarna rutarmeras med rundjärn ϕ 6 mm, % 200 mm

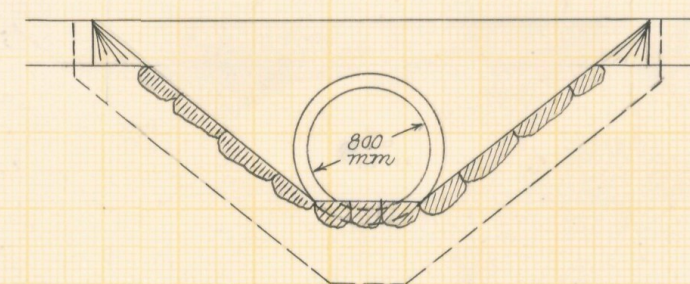

Färdig del

Kristianstad den 7.10.50

Vägrörelsen i Kristianstads län

Enligt uppdrag

[Signature]

Förslag till Långaröds dikeföretag 1957

Djurröds socken kommun av Kristianstads län

upprättat år 1957 i samband med syneförrättning enl. vattenlagen av

Klas Westling

Original
Kopia


statens Lantbruksstyrelsen

Antal
ritn. st. 2

LANTBRUKSSTYRELSENS
LANTBRUKSNÄMNDENS
ARKIV

L 2

490

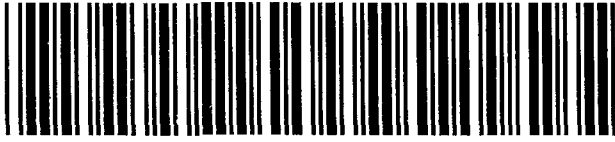

Akt nr:

11-L2-490



Bild 1/158

Synehandlingar

rörande

Långaröds dikningsföretag 1957

i Djurröds socken

av Kristianstads län.

L 22 • 490

Nederbördsområde nr 88.



Bild 1/1958

O R I G I N A L H A N D L I N G A R

rörande

torrläggning av mark inom Långaröd nr 1 i Djurröds socken
av Kristianstads län; upprättade år 1957 vid syneförrätt-
ning enligt vattenlagen av

Klas Westling

statens lantbruksingeniör.

Handlingarna innehålla förutom titelblad trettio (30) skrivna och
paginerade sidor + 1 tidning samt åtföljas av plan-, profil- och
sektionsritningar i 2 blad.

ÖVERSIKTSKARTA.

Skala 1:100.000.



Generalstabsblad nr 5 (Lund).

Protokoll fört vid syneför-
rättning enligt 10 kap. vatten-
lagen rörande utförande av vatten-
avlopp för torrläggning av mark
inom Långaröd nr 1 i Djurröds soc-
ken av Kristianstads län.

År 1957, augusti 27, kl. 10 f.m. hos lantbr. Rudolf Persson.

Närvarande:

undertecknad lantbruksingeniör, förrättningsman

skiftesgodemännen Börje Andersson i Djurröd nr 3 och Hjalmar Ols-
son i Stenshult,

sökanden

Rudolf Persson,

övriga sakägare

Folke Svantesson,

Ola Nilssons sterbhus genom sterbhusdelägaren Albert Olsson i

Kuberup enl. bifogad fullmakt och

jägmästaren E. Thunberg i Norra Skånes revir i egenskap av ombud
för Kungl. Maj:t och Kronan jämlikt instruktion.

§ 1.

Det för förrättningsmannen utfärdade förordnandet upp-
lästes.

§ 2.

Jäv mot synemännen anmäldes ej, ej heller visste dessa
med sig något jävsförhållande till någon av sakägarna.

§ 3.

Den efter verkställda förundersökningar upprättade pro-
filritningen över det avloppsdike, om vars utförande fråga var,
företeddes tillika med plankarta över den mark, som befunnits
för sin torrläggning beroende av företagets utförande.

§ 4.

Sökanden yrkade, att avloppet skulle utföras på sådant sätt, att möjlighet därigenom bereddes att torrlägga hans mark till omkring 1.2 meters djup. Avloppet borde igenläggas med rör över hans ägor, men över övriga sakägares marker borde avloppet utföras öppet. Diket borde här om möjligt ej upptagas till större djup och dimensioner än som var erforderligt för torrläggning av omkringliggande skogsmarker.

§ 5.

Mark till avloppets utvidgning och rätning ansågo de närvarande böra av vederbörande jordägare upplåtas utan ersättning. Däremot yrkades av samtliga sakägare, att ersättning skulle utgå för intrång av jord- och stenupplag. Ävenledes yrkades ersättning därest skada uppstod å skog vid arbetenas utförande.

§ 6.

Beträffande broar för över avloppet ledande vägar yrkades av Folke Svantesson att en bro skulle utföras på hans ägor. Av Ola Nilssons sterbhusdelägare yrkades, att rörledningen i företags övre del skulle utsträckas så långt över sterbhusets mark, att överkörsel erhöles här.

§ 7.

Synemännen meddelade, att de omedelbart ämnade påbörja uppskattning av den båtnad, som kunde beräknas uppkomma genom företags utförande. Resultatet av denna uppskattning skulle jämte förslag till företags utförande med kostnadsberäkning m.m. framläggas för intressenterna vid nytt sammanträde, vilket skulle hållas på samma plats den 12 november 1957 kl. 10 f.m., och skulle några ytterligare kallelser eller kungörelser till detta sammanträde ej utfärdas. Långaröd pr OVESHOLM den 27 augusti 1957.

Klas Westling
statens lantbruksingeniör.

Biträdande godemän:

Herman Olsson *Björk Rudman*

År 1957, november 12, kl. 10 f.m. hos lantbr. Rudolf Persson.

Närvarande:

förutnämnda synemän och nedannämnda sakägare

Rudolf Persson,

Folke Svantesson,

Ola Nilssons sterbhus genom sterbhusdelägaren Albert Olsson enligt tidigare lämnad fullmakt samt

jägmästaren E. Thunberg i Norra Skånes revir i egenskap av ombud för Kungl. Maj:t och Kronan jämlikt instruktion.

§ 8.

Det av förrättningsmannen upprättade förslaget med därtill hörande längder genomgicks med sakägarna, varjämte synemännens utlåtande angående företaget upplästes för delägarna.

§ 9.

Till ordförande i arbetsstyrelsen för företaget valdes Rudolf Persson ^{i Långaröd} och till övriga ledamöter jägmästaren E. Thunberg i Höör och Albert Olsson i Kuberup.

Att emottaga och förvara till företaget hörande karta och handlingar uppdrogs åt lantbrukaren Rudolf Persson, adress Långaröd pr Ovesholm.

§ 10.

Sammanställning över förrättningskostnaderna företeddes, och meddelade förrättningsmannen, att räkning å det arvode, som enligt lantbruksingeniörstaxan skulle inbetalas till statsverket, komme att tillsändas sakägarna från lantbruksnämnden i Kristianstad.

§ 11.

Sedan bestämmelserna angående besvär mot förrättningen enligt grunder i vattenlagen 11 kap. 85 § meddelats sakägarna,

4.
förklarades förrättningen avslutad.

Långaröd pr OVESHOLM den 12 november 1957.

Klas Westling

statens lantbruksingeniör.

Biträdande godemän:

Herman Ohlsson *Börje Andersson*

Handen

711 M - 44 - 56
5 SEP 1956
Landskapsstyrelsen
Kristianstads län

Till Länsstyrelsen i Kristianstads län.

Härmed anhålls vördsamt om
förordnande för förvärdningarna att verkställas
syn enligt vattenlagen i och för lösläggning
av vattenkadade marker till Långavärd 1^a 1^b
och 1^c i Sjurröds socken av Kristianstads län

Lösetaget för anslutas i sin redovisning
del till Långavärds dikningsföretag 1943 och i övrig
del till Långavärds dikningsföretag 1951.

Långavärd pr. Sjurröd den 8/9 1956
Rudolf Persson

LÄNSSTYRELSEN
I
KRISTIANSTADS LÄN
LANDSKANSLIET

Till Statens lantbruksingenjör Klas Westling, Kristianstad

Jämlikt 10 kap. 33 § vattenlagen finner länsstyrelsen på därom av Rudolf Persson, Långaröd, Djurröd, gjord ansökan skäligt förordna Eder att i enlighet med föreskrifterna i nämnda lag, därest laga hinder ej möter, handlägga syneförrättning i och för torrläggning av vattensjuka marker till Långaröd 1⁵, 1⁶ och 1² i Djurröds socken, Träne kommun.

Kristianstad i landskansliet den 30 november 1956.

Bew/
M

På länsstyrelsens vägnar:

T. Allard

H. Wikström

IIIM-44-56.
Nr 3550. ✓

7.
Lantbruksingenjörens kungörelse rörande syne-
förrättning den 27 aug. 1957 kl. 10 f.m.
inom Långaröd nr 1 i Djurröds socken av Kristi-
anstads län.

K U N G Ö R E L S E.

Syneförrättning enl. vattenlagen rörande torrläggning av
mark inom Långaröd nr 1 i Djurröds socken av Kristianstads län,
vilket företag även angår allmän väg inom torrläggningsområdet,
kommer att handläggas vid sammanträde hos lantbr. Rudolf Persson
därstädes den 27 dennes kl. 10 f.m., då sakägare hava att till-
städeskomma för utförande av sin talan.

Kristianstad den 1 aug. 1957.

Klas Westling

statens lantbruksingeniör.

Kungjort genom anslag i Djurröds kyrka den 4 och 11 aug. 1957

Tränad 23/8 1957

J. Thorell

Avsänd till pastorsämbetet i Djurröds socken den 1 aug. 1957.

Fullmakt

för vår broder Albert Olsson, Kuberup att vid sammanträde hos
lantbr. Rudolv Persson, Långaröd angående torrlägningsföretag,
föra vår talan och bevaka vår rätt.

Långaröd, Rinkaby och Stockholm den 15/8-57

Maria Olsson, Anna Olsson, Nils Olsson

Bevittnas:

Piritta Heikkinen . Anna-Maria Hedén

U T L Å T A N D E

angående utförande av vattenavlopp för torrläggning m.m. av mark inom Långaröd nr 1 i Djurröds socken av Kristianstads län avgivet av synemännen vid syneförrättning enligt 10 kap. vattenlagen år 1957.

Avdikningsområdets belägenhet m.m.

Företaget, vars ändamål är att söka vinna bättre torrläggningssmöjligheter för såväl redan odlad som till större delen icke odlad mark, är att hänföra till dikning. Det är beläget å Helgeåns nederbördsområde nr 88. Mot företagets utförande på sätt i detta utlåtande närmare finnes angivet möter enligt synemännens förmenande icke något laga hinder.

Företaget avser dessutom att reglera avloppet mellan tvenne redan utförda dikningsföretag, det övre benämnt Långaröds dikningsföretag 1931 och det nedre Långaröds dikningsföretag 1943 båda utförda med bidrag och lån av statsmedel.

Sökande.

Sökande till förrättningen är Rudolf Persson såsom ägare till fastigheten Långaröd 1⁵.

Företagets utsträckning är beroende av sökandens yrkanden och förefintliga fallförhållanden, och omfattar syneförrättningen i anledning härav dikessträckan mellan ovannämnda båda företag, och har den nu projekterade dikessträckan utmärkts med en heldragen, grov, röd linje, där diket föreslagits att utföras som täckt ledning och med tvenne jämnlöpande, röda linjer, där diket föreslagits att utföras som öppet avlopp. Dikets ändpunkter äro betecknade A och B respektive.

Plankarta och profilritning.

Över den avloppssträcka, om vars utförande fråga nu är, äro dels profil- och sektionsritningar uppgjorda utvisande lut-

ningsförhållandena och avloppets beskaffenhet i övrigt, och dels plankarta upprättad utvisande den mark, som med nu befintligt avlopp ej kan torrläggas till ändamålsenligt djup. Begränsningskurvan för den vattensjuka marken har i åker lagts 1.4 meter över ordi- närt sommarvattenstånd i avloppet och i övrig mark 0.9 meter över nämnda vattenstånd, men har vid bestämmande av begränsningskurvan jämväl nödig hänsyn till markens avfall mot avloppet tagits.

Båtnadsuppskattning.

Jämlikt bestämmelserna i vattenlagen 7 kap. 22 § och 10 kap. 60 § hava synemännen uppskattat den mark, som ansetts beroende av företagets utförande, och har därvid uppskattning skett av marken såväl i dess skick före företaget som ock i det skick, vari den beräknas komma efter företagets fullbordan, och framgå såväl de å de särskilda ägofigurerna som de å de olika fastigheterna belöpande andelarna av den särskilda längd, som finnes bilagd detta utlåtande. Enligt denna längd utgör markens värde före företaget 2.819 kronor 50 öre och efter företaget 8.573 kronor, vadan värdet av båtnaden genom företagets utförande uppskattats till 5.753 kronor 50 öre.

Båtnaden utgöres av såväl alstringsbåtnad som brukningsbåtnad. Beträffande tillvägagångssättet vid uppskattning av alstringsbåtnaden torde böra anföras, att hänsyn tagits till såväl jordens naturliga godhet som markens höjdläge m.m., och har för bestämmande av höjdlägets inverkan på jordvärdena särskild gradtabell upprättats. Beträffande tillvägagångssättet vid uppskattning av brukningsbåtnaden framgår detta direkt av värderingslängden.

Nederbördsområde och dimensionering.

För att den beräknade jordförbättringen skall uppkomma måste dikningsarbetet verkställas i överensstämmelse med förslaget, som är upprättat med hänsyn till framrinnande vattenmängd,

markens lutningsförhållanden, dikningsarbetets ändamål m.m.

Nederbördsområdet har bestämts med ledning av rikets allmänna kartverks ekonomiska kartor över trakten och synes utgöra vid B omkring 50 hektar.

På sökandens yrkande och med stöd av bestämmelserna i vattenlagen 7 kap. 4 § bestämma synemännen, att sträckan A-5+40 skall utföras som öppet dike och sträckan 5+40-B som täckt avloppsledning.

Vid bestämmande av avloppets dimensioner hava synemännen utgått från en största avrinning av 1.0 sekundliter pr hektar.

För övrigt hänvisas till plankarta, profil- och sektionsritningar jämte kostnadsförslag.

Fixpunkterna i företaget äro lagligen skyddade och få alltså ej övertäckas eller förstöras. Önskar jordägare borttaga fixpunkt, skall han göra anmälan härom till statens lantbruksingeniör, vilken då låter avväga annan lämplig fixpunkt. Kostnaden för lantbruksingeniörens i sådant hänseende företagna förrättning gäldas av dikningsföretaget. Fixpunkternas läge i plan framgår av plankartan, deras höjdläge och utseende av påskrift å profilritningen.

Ersättningar.

Av paragraf 5 i förrättningsprotokollet framgår, att sakägarna i företaget förklarat sig utan anspråk på ersättning upplåta mark till utförande av det planerade avloppet, men att de yrkat ersättning för intrång av jord- och stenupplag ävensom ersättning, därest skada uppstod å skog vid arbetenas utförande. Sakägarna ha alltså yrkat ersättning för skada genom upplag och å skog utanför dikessektionen. Med anledning härav finna synemännen skäligt bestämma, att ersättning för mark till själva avloppet ej skall utgå. Beträffande ersättning för jord- och sten-

upplag finna synmännen skäligt bestämma, att ersättningen skall uträknas efter företagets utförande och beräknas å sådant sätt, att den areal, som tagits i anspråk för upplagen jämte banketten mellan dike och upplag ersättes efter det värde pr ytenhet, som åsatts marken efter företagets utförande enligt arealuträknings- och värderingslängden. Uppmätning av den i anspråk tagna arealen och uträkning av ersättningsbeloppen bör verkställas av 2 st. av arbetsstyrelsen tillkallade, ojäviga, i jordbruk kunnige män lämpligen skiftesgodemän.

Beträffande ersättning för eventuell skada å skogsmark genom företagets utförande finna synmännen skäligt bestämma, att även denna skall värderas av 2 st. av arbetsstyrelsen tillkallade, ojäviga, i jordbruk kunnige män lämpligen skiftesgodemän. Äro godemännen av olika mening skall lantbruksingenjören i länet avgöra frågan.

Vid framtida rensningar av vattenavloppet skola några ersättningar för intrång ej utgå, men skola rensningarna om möjligt företagas å tid, då skada å växande gröda ej göres.

Broar och trummor.

På grund av yrkande enligt paragraf 6 i förrättningsprotokollet innefattar förslaget anläggandet av brokulvert å fastigheten litt Ab vid O+88, varjämte rörledningen å fastigheten litt Ad förlängts in på fastigheten litt Ac för erhållande av överkörsl även på denna fastighet.

Företaget slutar vid punkt B nedanför landsvägen Djurröd-Åkeboda. Landsvägstrumman här skall ej ombyggas i samband med företagets utförande i övrigt. Då synmännen det oaktat ansett, att företaget bör anses beröra vägförvaltningen i länet, har förrättningsmannen på grund av bestämmelserna i vattenlagen 10 kap. 52 § insänt torrlägningsförslaget till vägförvaltningen i länet för

14

yttrande, och har vederbörande granskningsförrättare å förslaget gjort påteckning om, att han tagit del av förslaget.

Kostnadsfördelning.

Någon anledning till avdelningsbildning inom företaget för jämkning av kostnaderna mellan fastigheterna i detsamma enligt grunder i vattenlagen 7 kap. 24 § föreligger ej. I kostnaderna för arbetena inom företaget skola därför ägarna till marken deltaga i förhållande till båtnadsvärdet av denna mark enligt ovan åberopade utlåtandet vidfogade värderingslängd dock med iakttagande av bestämmelserna i vattenlagen 7 kap. 27 § och 10 kap. 80 § .

I kostnadsfördelningslängden för företaget finnes med iakttagande av ovanstående grunder angivet vars och ens delaktighet i förbättringsvärde och procenttal samt den kostnad, som enligt det upprättade kostnadsförslaget åligger varje delägare.

Kostnaderna för syneförrättningen gäldas av sakägarna i företaget efter de procenttal, som i kostnadsfördelningslängden bestämts för anläggningskostnadernas fördelning intill båtnadsvärdet och i övrigt med iakttagande av bestämmelserna i vattenlagen 10 kap. 79 och 80 §§. Förrättningskostnaderna förskjutas av sökanden vid förrättningens avslutande.

Framtida underhåll.

Kostnaderna för företagets underhåll bestridas av sakägarna i detsamma efter de procenttal, som i kostnadsfördelningslängden bestämts för anläggningskostnadernas fördelning intill båtnadsvärdet. Kostnad för rensningsåtgärd, som föranletts av enskild sakägares åverkan eller försummelse, uttages dock av denne. Brokulverten vid 0+88 underhålls dock av den eller dem, som skola underhålla nuvarande trumma å denna plats.

Domstolsavgift.

Enär avgift, varom förmäles i vattenlagen 11 kap. 95 §, ej skulle uppgå till femtio kronor, skall dylik avgift ej utgå.

Verkställighet.

Innan arbetet får påbörjas, skall denna syneförrättning hava vunnit laga kraft, samt länsstyrelsen i Kristianstads län ha-
va underrättats angående styrelseval.

Arbetsstyrelse.

Enär sakägarna äro flera än två, skall företagets angelägenheter handhavas av en arbetsstyrelse, som väljes på allmänt sammanträde med sakägarna enligt föreskrifterna i vattenlagen 7 kap. 64 § .

Arbetsstyrelsens uppgift är bl.a.

att jämlikt föreskrifterna i vattenlagen 7 kap. 62 § anmäla styrelseval hos länsstyrelsen,

att genom infordrande av anbud eller på annat lämpligt sätt bort-sätta arbetena på förmånligaste sätt till entreprenör, som kan godkännas av statens lantbruksingeniör i länet,

att själv och med biträde av sakkunnig person övervaka arbetets utförande i överensstämmelse med det upprättade förslaget,

att verkställa behövlige utdebiteringar och fördelningar av kostnader,

att föra räkenskaper över arbetet och årligen redovisa dessa för delägarna,

att för sistnämnda ändamål och då så eljest kan finnas nödigt kalla delägarna till sammanträde i den ordning, som föreskrives i vattenlagen 7 kap. 64 §,

att vid alla sammanträden föra protokoll, vilket skall vara tillgängligt för delägarna senast 14 dagar efter sammanträdet,

att ombesörja dikets vidmakthållande och upprepning å årstid, då växande gröda tager minst skada därav samt

16.
att i övrigt vidtaga alla åtgärder, som kunna befrämja arbetets verkställande och vidmakthållande.

Till företaget hörande kartor och handlingar skola förvaras av därtill särskilt utsedd person och av denne hållas tillgängliga för envar, som vill taga del av desamma eller göra avskrifter eller anteckningar.

Arbetsföreskrifter.

Med avseende å företaget stadga synemännen i övrigt jämlikt vattenlagen 10 kap. 62 § :

att företaget skall benämnas Långaröds dikningsföretag 1957,

att arbetet skall vara fullbordat före utgången av år 1963,

att arbetena skola anses lagligen avslutade, då godkännande avsyningsbevis lämnats av statens lantbruksingeniör eller den han i sitt ställe sätter,

att arbetet skall utföras enligt det upprättade förslaget, dock att mindre ändringar, som under arbetets utförande kunna visa sig lämpliga beträffande dikes läge och annat, som ej inverkar minskande på torrläggningens djup eller på avrinningen, och varom berörda sakägare äro eniga, må efter hörande av statens lantbruksingeniör och med hans skriftliga medgivande företagas,

att beträffande i företaget ingående öppen avloppssträcka jord och sten skola läggas minst en meter från den nya dikeskanten och med en lutning mot denna ej brantare än 1:1, varjämte öppningar för dagvattnets avrinnande anordnas vid svackor i markytan och vid tillstötande diken, dock minst på var 50:e meter,

att cementrören skola gjutas av svensk cement, att de skola godkännas av statens lantbruksingeniör eller dennes ombud, innan de nedläggas, och att deras läge skall kontrolleras av sta-

tens lantbruksingeniör eller dennes ombud, innan de få höljjas samt

att den, som åtagit sig arbetet, ej må erhålla slutlikvid, förrän arbetet i sin helhet godkänts av statens lantbruksingeniör eller den han i sitt ställe sätter.

Besvärshänvisning.

Är någon missnöjd med åtgärd eller beslut under denna syneförrättning eller med detta synemännens utlåtande ingive inom sextio dagar från nedanstående dag sina till Söderbygdens vatten-domstol i Stockholm ställda besvär. I besvären skola fullständigt upptagas klagandens alla påståenden och skälen därför, och skola vid besvären fogas de handlingar, klaganden vill åberopa till stöd för ändringssökandet. Besvären skola ingivas i tre exemplar.

Långaröd pr OVESHOLM den 12 november 1957.

Klaskerling, Hennes Ohsan Börje Andersson

Ägo- figur- nr	Förbättrad mark				Värde före torrläggning		Värde efter torrläggning		Båtnad	
	åker, tomt		annan		pr ha kronor	pr ägofigur kronor	pr ha kronor	pr ägofigur kronor	pr ha kronor	pr ägofigur kronor
	ha	a	ha	a						
1										
2										
ärendeträknings- och värderingslängd
 till
 Långavöds dikningsföretag 1957 i
 Djuröds socken av Kristianstads
 län.

Fastighet och ägare

Ägobeskrivning m. m.

Aa 1/12 mtl. Långaröd 1² Kungl. Maj:t. E. Kanan
skogsmark (kän)
-- (-1-)

Ab 1/24 mtl. Långaröd 1⁷ Folke Hansson
skogsmark
--

Ac 1/26 mtl. Långaröd 1⁶ Ola Nilsson stubhus.
skogsmark
--
--

Ad 1/8 mtl. Långaröd 1⁵ Rudolf Persson
åker, skogsmark

Reklamig båtbad uppkommer för fastigheterna genom avloppets
denma båtbad beräknas till 83 meter d 8th/m d. v. s. till 83 x 8

Summa

VÄRDERINGSLÄNGD

Ägo- figur- nr	Förbättrad mark				Värde före torrläggning		Värde efter torrläggning		Båtnad	
	åker, tomt		annan		pr ha kronor	pr ägofigur kronor	pr ha kronor	pr ägofigur kronor	pr ha kronor	pr ägofigur kronor
	ha	a	ha	a						
1										
2	1		84	—	—	—	800	672:-	800	672:-
3	2		28	—	—	—	800	224:-	800	224:-
4	3		22	600	132:-	—	800	176:-	200	44:-
5	4		08	200	16:-	—	800	64:-	600	48:-
6	5		68	400	272:-	—	800	544:-	400	272:-
7	6a		62	300	186:-	—	800	496:-	500	310:-
	6b		33	100	33:-	—	800	264:-	700	231:-
8	6c		158	300	474:-	—	800	1264:-	500	790:-
9			463			1113		3704:-		2591:-
10										
11	7		04	200	8:-	—	800	32:-	600	24:-
12	8		35	200	70:-	—	800	280:-	600	210:-
13			39			78:-		312:-		234:-
14										
15										
16	9		26	600	156:-	—	800	208:-	200	52:-
17	10		57	200	114:-	—	800	456:-	600	342:-
18	11		65	200	130:-	—	800	520:-	600	390:-
19	12		48	200	96:-	—	800	384:-	600	288:-
20			196			496:-		1568:-		1072:-
21										
22	13	12			1.000	120:-	2.500	300:-	1.500	180:-
23	14	23			1.250	287.50	2.500	575:-	1.250	287.50
24	15	58			1.250	725:-	2.500	1450:-	1.250	725:-
25	igenläggning genom densamma. Värde av									
26								664:-		664:-
27										
28		93				1132.50		2989:-		1856.50
29										
30										

Sammandrag.

Aa 1/12 mtl. Långavärd 12 kungl. Maj:t 5 kronor.

Ab 1/24 mtl. Långavärd 17 Lasse Hansson.

Ac 1/36 mtl. Långavärd 16 Ola Nilssons stuthus.

Ad 1/8 mtl. Långavärd 15 Rudolf Persson.

Summa.

VÄRDERINGSLÄNGD

Äg- figur- nr	Förbättrad mark				Värde före torrläggning		Värde efter torrläggning		Båtnad	
	åker, tomt		annan		pr ha kroffor	pr ägofigur kronor	pr ha kronor	pr ägofigur kronor	pr ha kronor	pr ägofigur kronor
	ha	a	ha	a						
1-6c			4	63		1113:-		3704:-		2591:-
7, 8				39		78:-		312:-		234:-
9-12				196		496:-		1568:-		1072:-
13-15		93				1132:50		2989:-		1856:50
		93	6	98		2819:50		8573:-		5753:50
Långväg² pr Örschalen den 12 november 1957. Klas Westling, Hansar Örsen, Brj: Rudinon										

Fastighet och ägare

Ägobeskrivning m. m.

- 1
- 2
VÄRDERINGSLÄNGD

Fastighet och ägare Ägobeskrivning	Ägo- figur- nr	Förbättrad mark		Värde pr ha		Båtnad	
		åker, tomt	annan	före	efter	pr ha	pr ägofigur
		hektar	hektar	kronor	kronor	kronor	kronor
till <u>Långaröds dikningsföretag 1957 i</u>							
<u>Djurröds socken av Kristianstads län.</u>							
<u>Aa 1/12 mtl Långaröd 1².</u>							
<u>Kungl. Maj:t o Kronan.</u>							
skogsmark (kärr)	1		0.84	-	800	800	672
" (kärr)	2		0.28	-	800	800	224
"	3		0.22	600	800	200	44
"	4		0.08	200	800	600	48
"	5		0.68	400	800	400	272
"	6a		0.62	300	800	500	310
"	6b		0.33	100	800	700	231
"	6c		1.58	300	800	500	790
	<u>Summa</u>		4.63				2591
<u>Ab 1/24 mtl Långaröd 1⁷.</u>							
<u>Folke Svantesson.</u>							
skogsmark	7		0.04	200	800	600	24
"	8		0.35	200	800	600	210
	<u>Summa</u>		0.39				234
<u>Ac 1/36 mtl Långaröd 1⁶.</u>							
<u>Ola Nilssons sterbhus.</u>							
skogsmark	9		0.26	600	800	200	52
"	10		0.57	200	800	600	342
"	11		0.65	200	800	600	390
"	12		0.48	200	800	600	288
	<u>Summa</u>		1.96				1072

Fastighet och ägare Ägobeskrivning	Ägo- figur- nr	Förbättrad mark		Värde pr ha		Båtnad	
		åker, tomt	annan	före	efter	pr ha	pr ägofigur
		hektar	hektar	kronor	kronor	kronor	kronor
<u>Ad 1/8 mtl Långaröd 1⁵.</u>							
<u>Rudolf Persson.</u>							
åker, stenbunden	13	0.12		1000	2500	1500	180
" , "	14	0.23		1250	2500	1250	287:50
" , "	15	0.58		1250	2500	1250	725
Brukningsbåtnad uppkommer för fastigheten genom avloppets igen- läggning genom densamma. Värdet av denna båtnad beräknas till 83 meter å 8 kr/m d.v.s. till 83 x 8 = 664							
<u>Summa</u>		0.93					1856:50
<u>Sammandrag.</u>							
<u>Aa 1/12 mtl Långaröd 1².</u>							
Kungl. Maj:t o Kronan	1-6c		4.63				2591
<u>Ab 1/24 mtl Långaröd 1⁷.</u>							
Folke Svantesson	7,8		0.39				234
<u>Ac 1/36 mtl Långaröd 1⁶.</u>							
Ola Nilssons sterbhus	9-12		1.96				1072
<u>Ad 1/8 mtl Långaröd 1⁵.</u>							
Rudolf Persson	13-15	0.93					1856:50
<u>Summa</u>		0.93	6.98				5753:50

Läge	Längd m	Arbete, material e. d.	Antal	å-pris kr.	Kostnad	Summa
					kronor	kronor
		till <u>Långaröds dikningsföretag 1957</u> i Djurröds socken av Kristianstads län.				
0+00-6+28	628	<u>Dikessträckan A-B.</u>				
0+00-5+40	540	Grävning för öppet dike				
		grus o sten med träd och rötter samt enstaka block m ³	750	4:-	3000:-	
"		Dito av sand, ngt dy m.m.	225	2:-	450:-	3450:-
5+40-6+28	88	Betongrör 300 mm (12") lm	88	7.50	660:-	660:-
5+40-6+00	60	Grävning, läggning samt di- kesjordens återfylln. lm	60	4:-	240:-	
6+00-6+28	28	Dito dito "	28	3:-	84:-	324:-
1+88-1+92		Brokulvert enl. ritning av 800 mm armerade rör st	1	500:-	500:-	
5+40		Dikesöga enl. ritning st	1	150:-	150:-	
5+62,6+28		Intagningsbrunnar av betong med armerade lock och inre diam. = 700 mm st	2	100:-	200:-	
0+00		Ändring av befintlig intag- ningsrör			25:-	875:-
		Ersättning för den areal, som tages i anspråk för jord- och stenupplag även- som för eventuell skada å skog utanför dikessektionen uträknas efter företagets utförande men beräknas här överslagsvis till				400:-
		För oförutsedda fall m.m. tillägges omkring 10 %				541:-
				Summa Kronor		6.250:-

Långa-

Hösnadsfördelningslängd
till
"Långaröds dikningsföretag 1957"
i Djurröds socken av Kristianstads län.

Littera ö kartan	Fastighet, ägare m m	Sökande eller icke sökande	
Aa	1/12 mtl. Långaröd 1 ² ; Kungl. Maj:t ö kronan	ej sök	
Ab	1/24 mtl. Långaröd 1 ⁷ ; Folke Svantesson	ej sök	
Ac	1/36 mtl. Långaröd 1 ⁶ ; Ola Nilssons sterbhus	ej sök	
Ad	1/8 mtl. Långaröd 1 ⁵ ; Rudolf Persson	sök	
	<u>Summa:</u>		

Förbättrings- värde.		Fördelnings- tal.	Beräknad kostnad.		Förrättnings- kostnad.	
Kr.	öre	%	Kr.	öre	Kr.	öre
2.591	-	45.034	2.814	63	292	99
254	-	4.067	254	18	26	46
1.072	-	18.632	1.164	50	121	22
1.856	50	32.267	2.016	69	209	93
5.753	50	100.000	6.250	-	650	60

Vid den slutliga fördelningen av företagets verkliga kostnader skola ovannämnda procenttal tillämpas, dock med begränsning på grund av stadgande i vattenlagen 7 kap. 27 §, att delägare, som ej är sökande till förrättningen, ej är skyldig vidkännas större bidrag till kostnaden för dikningen än som svarar mot värdet av den bättnad, som beredes hans mark.

Förrättningskostnaden fördelas dock utan sådan begränsning jämlikt vattenlagen 10. kap 80 §.

Långaröd pr Ovesholm den 12 nov. 1957.

Klas Westling, Herman Olovsson, Börje Rudman

Långaröd pr Ovesholm den 12 nov. 1957.

Knackbestling.

Harman Oysen

Boyle Newman

Sammanställning över förrättningskostnaderna vid
Långaröds dikningsföretag 1957 i Djurröds socken av Kristianstads
 län.

Arvode till statsverket enligt lantbruks-

ingeniörstaxan

318:-

Förrättningsmannens utlägg (annons, inbind-
 ning av 2 band handlingar m.m.)

31.10

Godemännens resekostnads- och traktaments-
 ersättning m.m.

116.-

Hantlangning m.m.

185.50

Summa

650.60

Långaröd pr OVESHOLM den 12 november 1957.

Klas Westling.

lantbruksingeniör, förrättningsman