



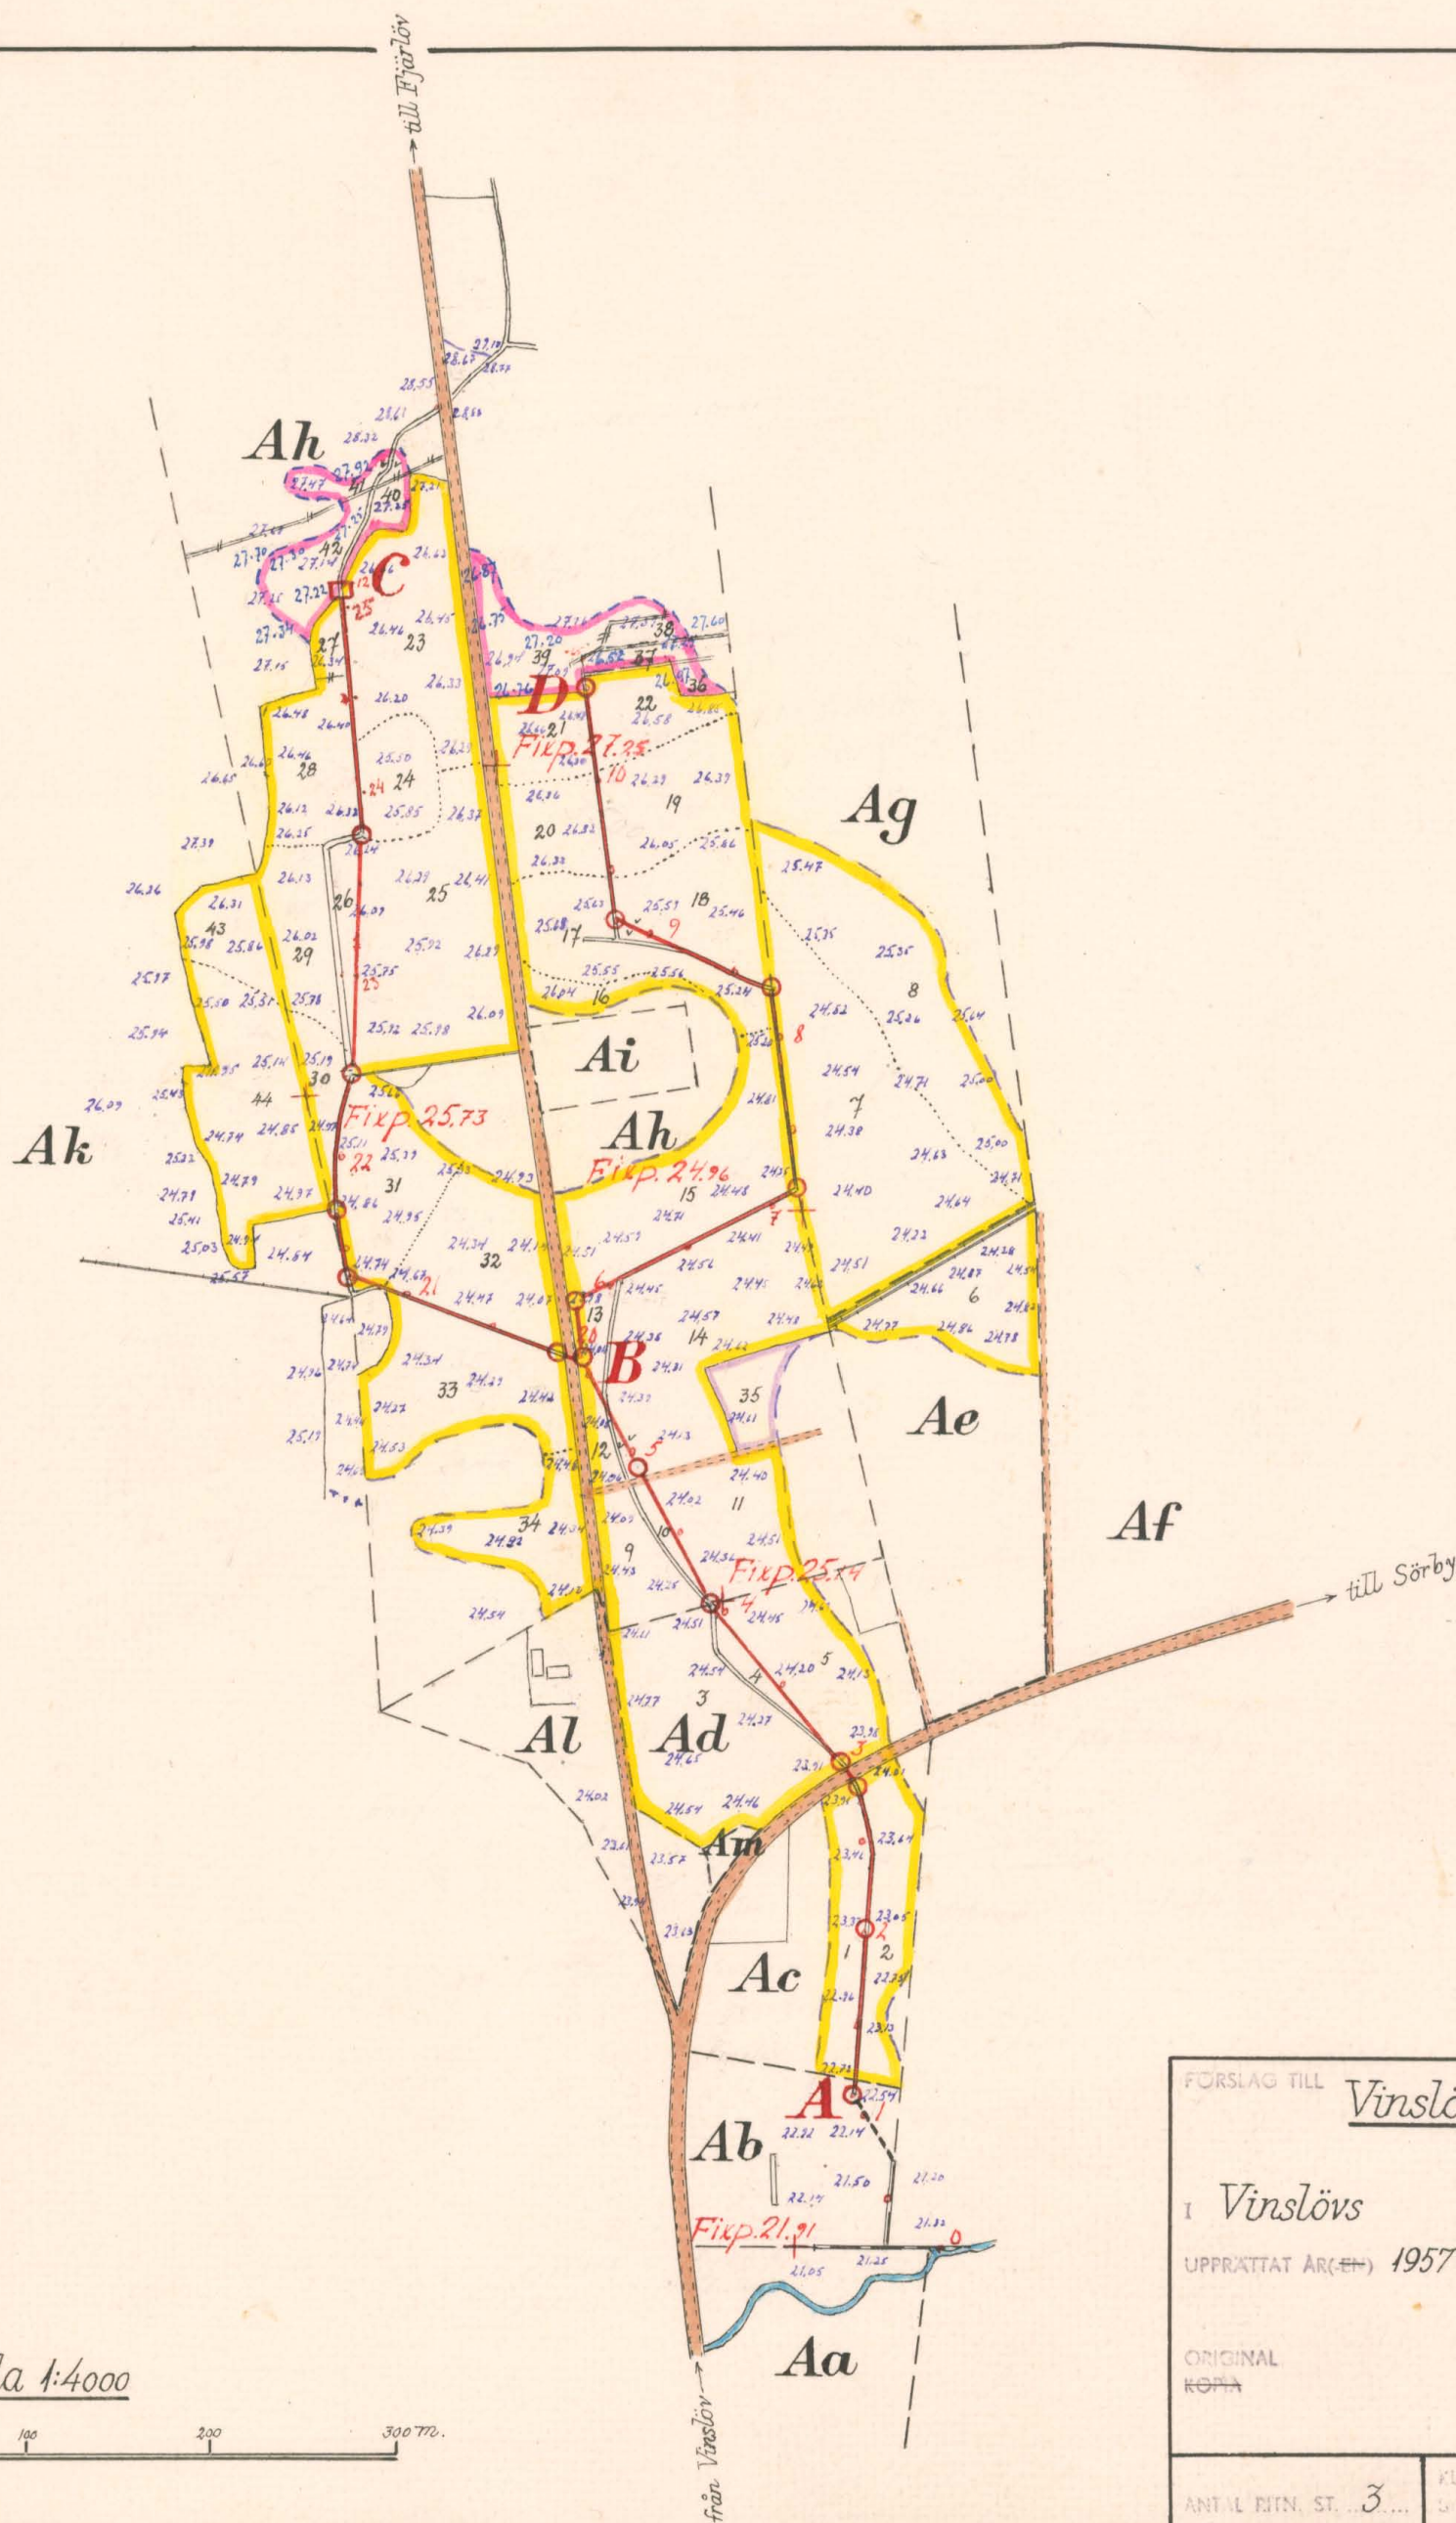

Registernummer
Vinslövs socken

Aa	Vinslöv	136
Ab	"	1412
Ac	"	118
Ad	"	115
Ae	"	1417
Af	"	149
Ag	"	1418
Ah	"	1201
Ai	"	1176
Ak	"	214
Al	"	1181
Am	"	1169

Skala 1:4000

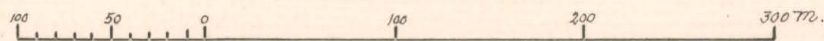

FÖRSLAG TILL Vinslövs dikningsföretag 1957

I Vinslövs

SOCKEN(EN) AV Kristianstads LÄN

UPPRÄTTAT ÅR(EN) 1957 {1} SAMBAND MED SYNEFÖRRÄTTNING ENL. VATTENLAGEN AV


ORIGINAL
ROMA

Klas Westling
(HAMN)


statens lantbruksingenjör

ANTAL RITN. ST. 3


L 2 Nr 492

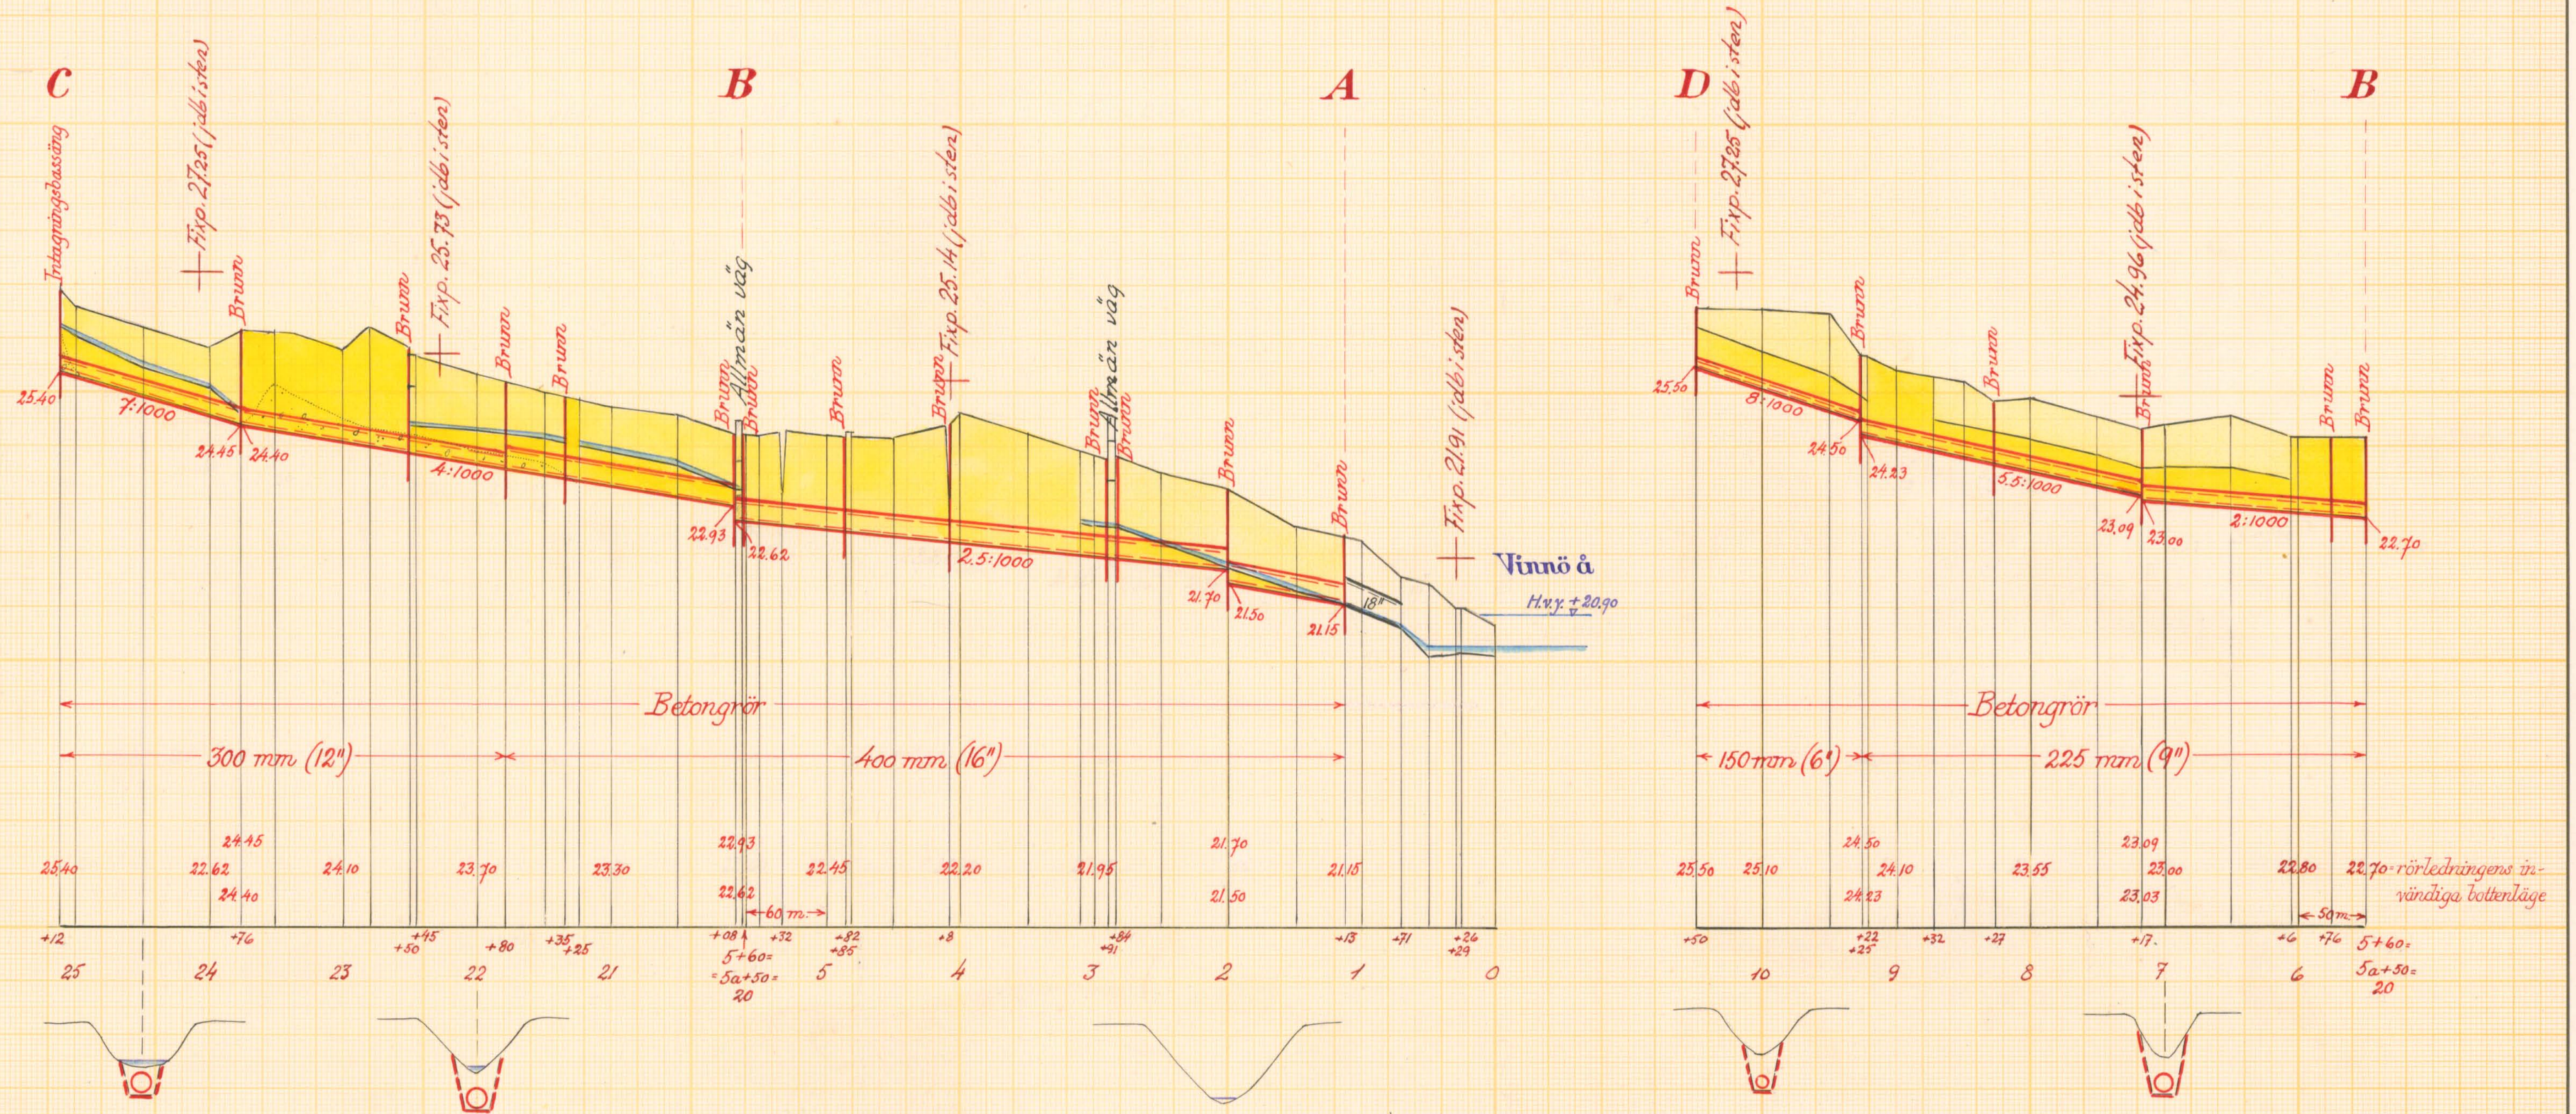

Förslag till intagningsbassäng vid C.

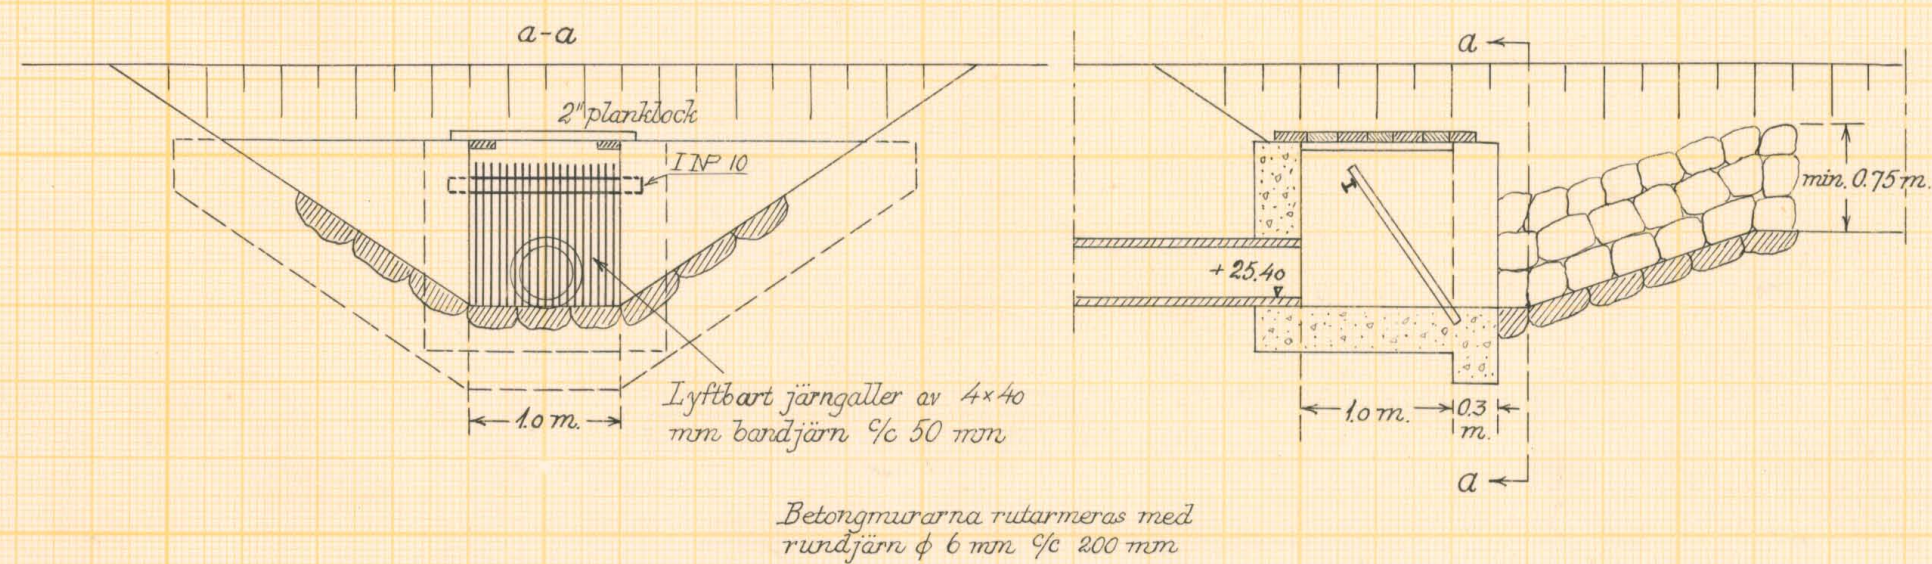

Typritning till intagningsbrunnar

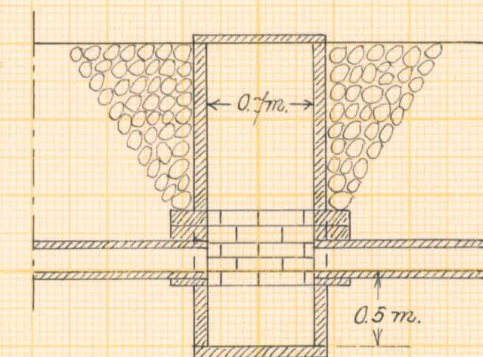

Skalar:



Förslag till Vinslövs dikningsföretag 1957

Vinslövs socken kommun av Kristianstads län

upprättat år 1957 i samband med synförrättning enl. vattenlagen av Klas Westling


Original Kopie

Antal rith. st. 3

LANTBRUKSSTYRELSENS LANTBRUKSÄMNEENS ARKIV Nr 492


Statens Reproduktionsanstalt 1955. 1633 L

Förslag till nytt avlopp genom landsvägen vid 2+83-2+92.

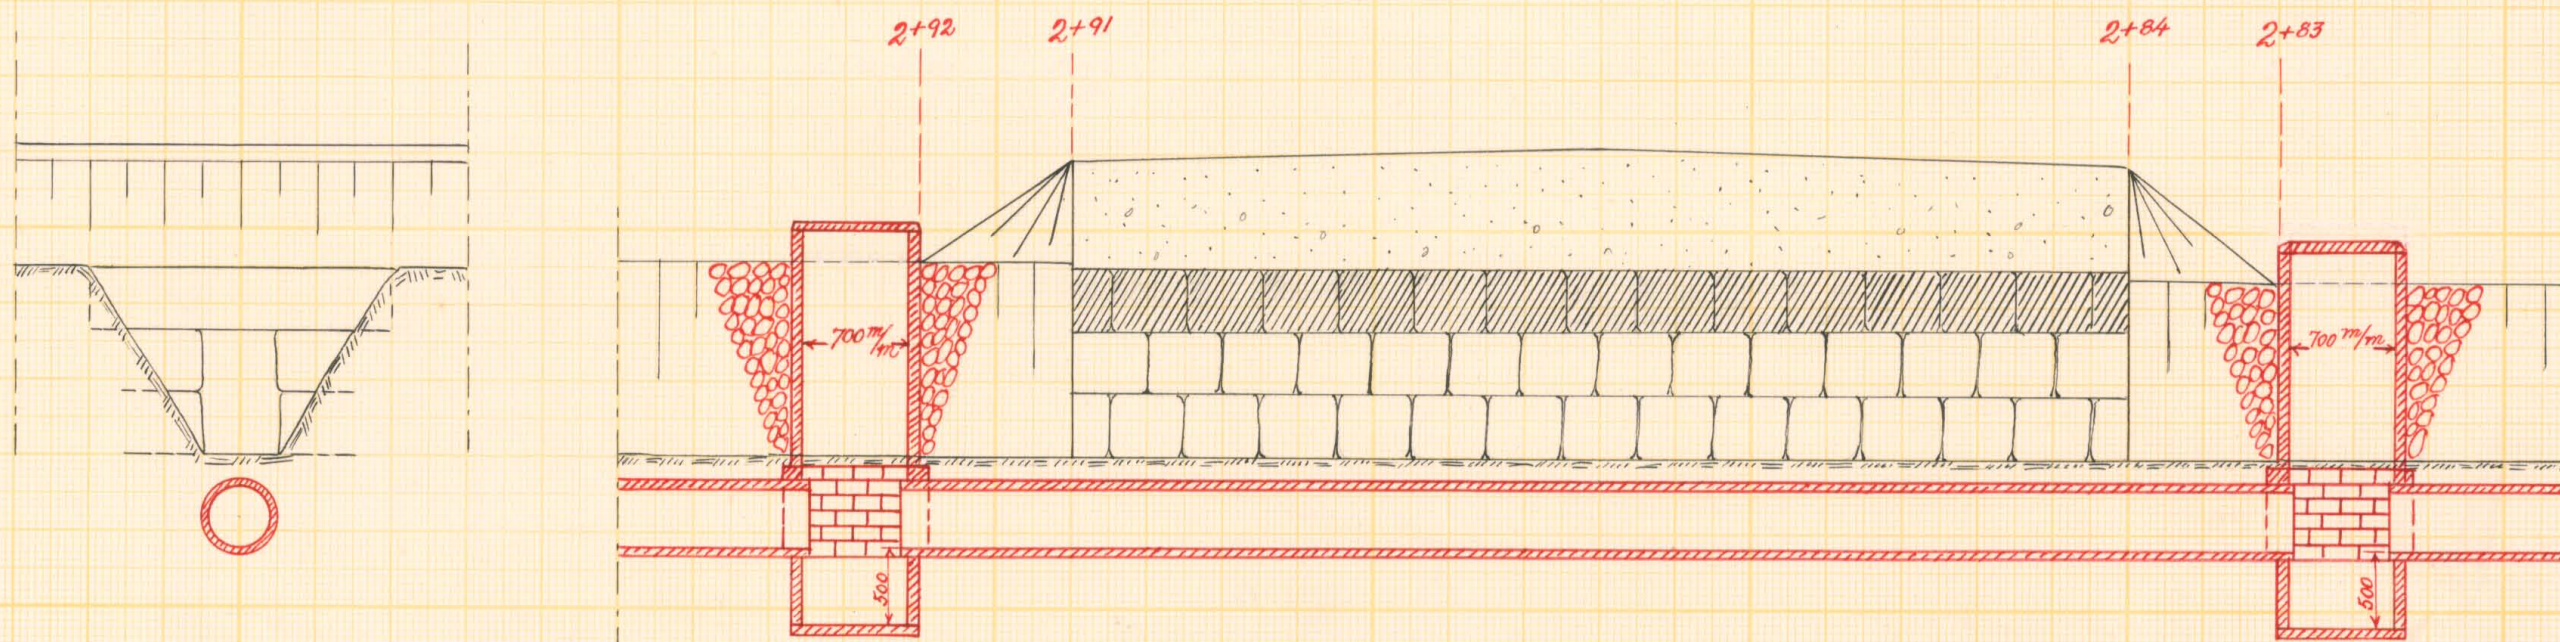

Färdig del
 Kristianstad den 15/11 1957
 Vägförvaltningen i Kristianstads län
 Enligt uppdrag

Förslag till nytt avlopp genom landsvägen vid 20+00-20+08.

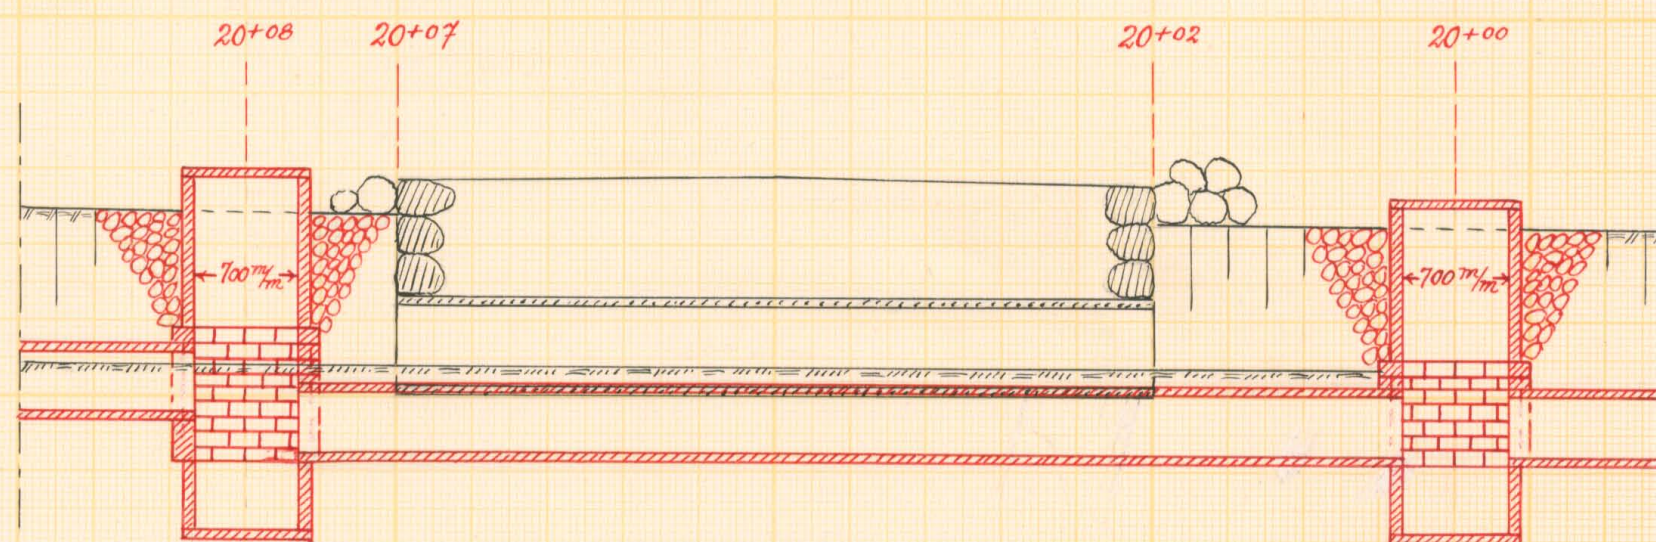

Skala 1:50

1 0.5 0 1 2 3 4 m.

Förslag till Vinslövs dikningsföretag 1957

Vinslövs socken kommun av Kristianstads län
 upprättat år 1957 utan samband med syneförrättning enl. vattenlagen av

Klas Westling.

Original
KopiaNamn
statens landbruksingenjör
TitelAntal
ritn. st. 3LANTBRUKSSTYRELSENS
LANTBRUKSNÄMNDENS
ARKIV

Nr

492



Akt nr:

11-L2-492

Synehandlingar
rörande

Vinslövs dikningsföretag 1957

i Vinslövs socken
av Kristianstads län.

L 2 3 492

Nederbördsområde nr 88.

O R I G I N A L H A N D L I N G A R

rörande

torrläggning av mark inom Vinslöv n:ris 11,13,14,21,118
och 120 i Vinslövs socken av Kristianstads län; upprätta-
de år 1957 vid syneförrättning enligt vattenlagen av


Klas Westling

statens lantbruksingeniör.

Handlingarna innehålla förutom titelblad trettiofyra (34) skriv-
na och paginerade sidor + 1 tidning samt åtföljas av plan-, pro-
fil- och sektionsritningar i 3 blad.

ÖVERSIKTSKARTA.

Skala 1:100.000.

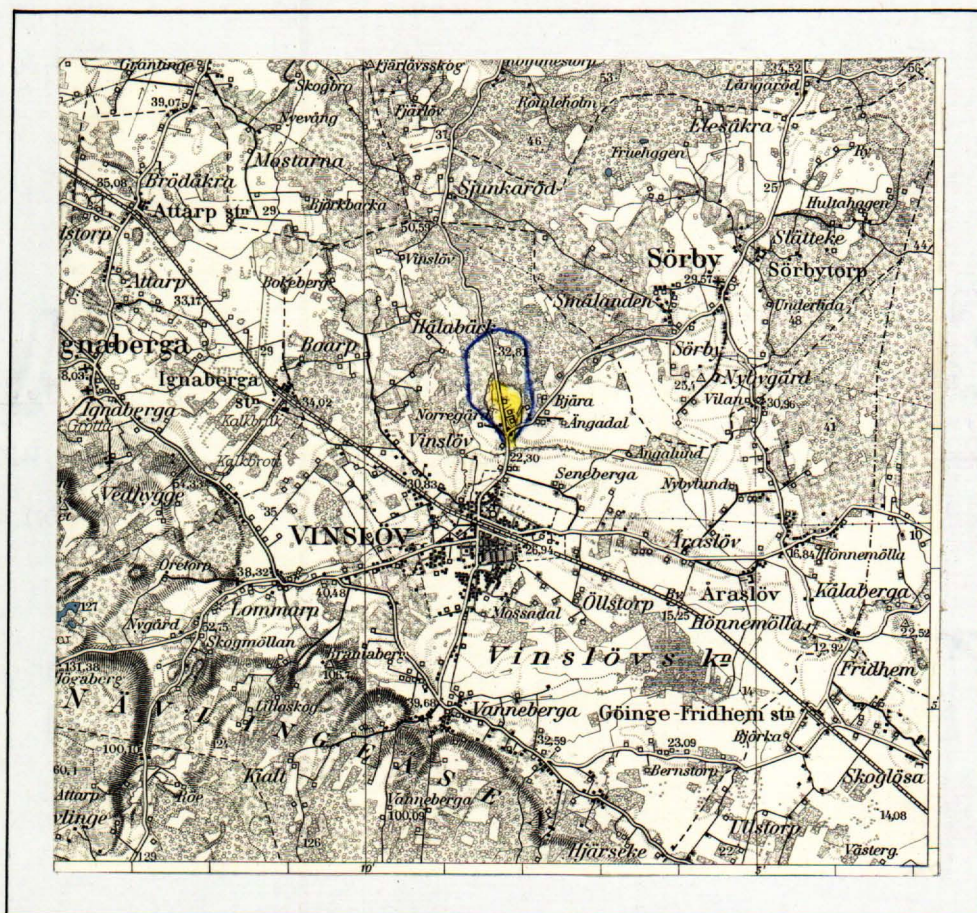

Generalstabsblad nr 9 (Hässleholm).

7.
Protokoll fört vid syne-
förrättning enligt 10 kap. vat-
tenlagen rörande utförande av
vattenavlopp för torrläggning
m.m. av mark inom Vinslöv n:ris
11,13,14,21,118 och 120 i Vins-
lövs socken av Kristianstads län.

År 1957, november 6, kl. 10 f.m. hos lantbr. Gösta Nilsson.

Närvarande:

undertecknad lantbruksingeniör, förrättningsman

skiftesgodemännen Anton Larsson i Vinslöv nr 12 och Ragnar Nick-
lasson i Fjärlöv nr 8,

sökandena

Gösta Nilsson i Vinslöv nr 120,

Nils Sjöholm i " nr 11 och

Gottfrid Grankvist i " nr 11,

övriga sakägare

Per Olsson-Bern i Vinslöv nr 13,

Annie Andersson i " nr 118 och

Fride Johnsson i " nr 21.

§ 1.

Det för förrättningsmannen utfärdade förordnandet upp-
lästes.

§ 2.

Jäv mot synemännen anmäldes ej, ej heller visste dessa
med sig något jävsförhållande till någon av sakägarna.

§ 3.

Den efter verkställda förundersökningar upprättade pro-
filritningen över de avloppsdiken, om vilkas utförande fråga var,
företeddes, tillika med plankarta över den mark, som befunnits
för sin torrläggning beroende av företagets utförande.

§ 4.

Sökandena yrkade, att avloppen skulle utföras med sådant djup och dimensioner, att trygghet mot översvämning samt möjlighet till markens torrläggning till omkring 1.2 meters djup därigenom i regel bleve beredd, och borde avloppen utföras som täckta ledningar.

§ 5.

Mark till avloppen ansågo de närvarande böra av vederbörande jordägare upplåtas utan ersättning. Likaså förklarade sakägarna, att de icke yrkade ersättning för intrång av jord- och stenupplag m.m. i samband med företagets utförande.

§ 6.

Av företagets utförande berördes tvenne landsvägstrummor, den ena vid 2+84 och den andra vid 20+02. På fråga av förrättningsmannen meddelade sakägarna, att trumman vid 2+84 vore tillkommen omkring år 1928 och trumman vid 20+02 omkring år 1940.

§ 7.

Synemännen meddelade, att de omedelbart ämnade påbörja uppskattning av den båtnad, som kunde beräknas uppkomma genom företagets utförande. Resultatet av denna uppskattning skulle jämte förslag till företagets utförande med kostnadsberäkning m.m. förläggas för intressenterna vid nytt sammanträde, vilket skulle hållas på samma plats den 6 december 1957 kl. 10 f.m., och skulle några ytterligare kallelser eller kungörelser till detta sammanträde ej utfärdas.

Bjära pr VINSLÖV den 6 november 1957.

Klas Westling

statens lantbruksingeniör.

Biträdande godemän:

Oscar Rasmussen

Stigmar Wickström

3.
År 1957, december 6, kl. 10 f.m. hos lantbr. Gösta Nilsson.

Närvarande:

förutnämnda synemän och nedannämnda sakägare

Gösta Nilsson i Vinslöv nr 120,

Nils Sjöholm i " nr 11,

Gottfrid Grankvist i " nr 11 och

Fride Johnsson i " nr 21.

§ 8.

Det av förrättningsmannen upprättade förslaget med därtill hörande längder genomgicks med sakägarna, varjämte synemännens utlåtande angående företaget upplästes för delägarna.

§ 9.

Till ordförande i arbetsstyrelsen för företaget valdes Gösta Nilsson i Vinslöv nr 120 och till övriga ledamöter Nils Sjöholm i Vinslöv nr 11 och Gottfrid Grankvist i Vinslöv nr 11 med Fride Johnsson i Vinslöv nr 21 till suppleant.

Att emottaga och förvara till företaget hörande kartor och handlingar uppdrogs åt lantbrukaren Gösta Nilsson, adress Bjära pr Vinslöv.

§ 10.

Sammanställning över förrättningskostnaderna företeddes, och meddelade förrättningsmannen, att räkning å det arvode, som enligt lantbruksingeniörstaxan skulle inbetalas till statsverket, komme att tillsändas sakägarna från lantbruksnämnden i Kristianstad.

§ 11.

Sedan bestämmelserna angående besvär mot förrättningen enligt grunder i vattenlagen 11 kap. 85 § meddelats sakägarna,

förklarades förrättningen avslutad.



Bjära pr VINSLÖV den 6 december 1957.

Klas Westling,

statens lantbruksingeniör.

Biträdande godemän:

Ingvar Nicklasson *Alf Lennar*

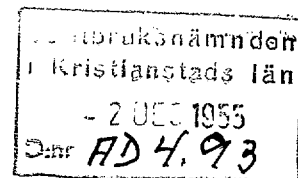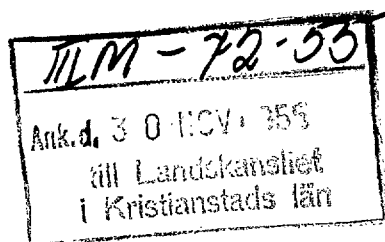

Till Länsstyrelsen i Kristianstads län.

Undertecknade anhålla härmed vördsamt om förordnande för statens lantbruksingeniör att enligt gällande vattenlag handlägga syneförrättning rörande utförande av vattenavlopp för torrläggning av mark inom Vinslöv nr 11 m.fl. nummer i Vinslövs socken av Kristianstads län. Syn önskas omgående

De sakägare, som beröras av förrättningen, torde först med säkerhet kunna angivas av förrättningsmannen.

Bjära pr VINSLÖV den 25 nov. 1955.

Gösta Nilsson
[Signature]

Kils Gökabom

RESOLUTION.
Översändes till <u>landbruksnämnden i län</u>
med anhållan om yttrande i ärendet.
Remissakten återföväntas.
Kristianstad i landskansliet
den <u>30 november</u> 1955
På tjänstens vägnar:
<i>[Signature]</i>

LÄNSSTYRELSEN
I
KRISTIANSTADS LÄN
LANDSKANSLIET

Till Statens lantbruksingenjör Klas Westling,
Kristianstad.

Jämlikt 10 kap. 33 § vattenlagen finner länsstyrelsen på därom av Gösta Nilsson, m.fl. Bjära, Vinslöv, gjord ansökan skäligt förordna Eder att i enlighet med föreskrifterna i nämnda lag, därest laga hinder ej möter, handlägga syneförrättning rörande utförande av vattenavlopp för torrläggning av sökandena tillhörig mark å Vinslöv nr 11 m.fl. fastigheter i Vinslövs kommun.

Kristianstad i landskansliet den 19 december 1955.

Gm/Hu

På länsstyrelsens vägnar:

T. Allard
T. Allard

H. Wikström
H. Wikström

7.
Lantbruksingenjörens kungörelse rörande syne-
förrättning den 6 november 1957 kl. 10 f.m.
inom Vinslöv n:ris 11,13,14,21,118 och 120 i
Vinslövs socken av Kristianstads län.

K U N G Ö R E L S E .

Syneförrättning enl. vattenlagen rörande torrläggning
av mark inom Vinslöv n:ris 11,13,14,21,118 och 120 i Vinslövs
socken av Kristianstads län, vilket företag även angår allmän
väg inom torrläggningsområdet, kommer att handläggas vid samman-
träde hos lantbr. Gösta Nilsson, adr. Bjära pr Vinslöv den 6 no-
vember 1957 kl. 10 f.m., då sakägare hava att tillstädeskomma
för utförande av sin talan.

Kristianstad den 14 okt. 1957.

Klas Westling

statens lantbruksingenjör.

Anslaget i laga ordning

i Vinslövs Nörlinge församling

den

20 1957

C. Thierstein

Kyrkoherde v. Pastor Komminister Kyrkoedjunkt

Avsänd till pastorsämbetet i Vinslövs socken den 14 okt. 1957.

8.

F Ö R T E C K N I N G

över delägare i det avdikningsföretag, som avser torrläggning av mark inom Vinslöv n:ris 11,13,14,21,118 och 120 i Vinslövs socken av Kristianstads län, vilka jämlikt vattenlagen 10 kap. 8 och 40 §§ underrättats angående sammanträdet den 9 november 1957 kl. 10 f.m.

1.	Lantbrukare Per Olsson-Bern,	Bjära,	VINSLÖV
2.	" Gottfrid Grankvist,	" ,	"
3.	" Nils Sjöholm,	" ,	"
4.	" Gösta Nilsson,	" ,	"
5.	" Fride Johnsson,	" ,	"
6. Fr.	Annie Andersson,	" ,	"
7. "	Nilla Nilsson,	" ,	"
8. Herr	Malte Larsson,	" ,	"
9.	Vägförvaltningen i Kristianstads län,		KRISTIANSTAD.

Att underrättelser avsänts till förestående sakägare med posten den 14 oktober 1957, intygas.

I tjänsten:

Klas Westling

U T L Å T A N D E

angående utförande av vattenavlopp för torrläggning m.m. av mark inom Vinslöv n:ris 11,13,14,21,118 och 120 i Vinslövs socken av Kristianstads län avgivet av synemännen vid syneförrättning enligt 10 kap. vattenlagen år 1957.

Avdikningsområdets belägenhet m.m.

Företaget, vars ändamål är att söka utvinna bättre torrlägnings- och brukningsmöjligheter för åkerjorden i företaget, är att hänföra till dikning. Det är beläget å Helgeåns nederbördsområde nr 88. Mot företagets utförande på sätt i detta utlåtande närmare finnes angivet möter enligt synemännens förmenande icke något laga hinder.

Sökande.

Sökande till förrättningen äro

Gösta Nilsson	såsom ägare till fast.	Vinslöv 120 ¹ ,
Nils Sjöholm	" " " "	5 ¹⁷ 18
Gottfrid Grankvist	" " " "	11 ⁸ , 14 och 14,
		11.

Företagets utsträckning är beroende av sökandenas yrkanden och förefintliga fallförhållanden, och omfattar syneförrättningen i anledning härav de dikessträckor, som å hithörande plankarta utmärkts med en heldragen, grov, röd linje och betecknats A-B-C och B-D respektive.

Plankarta och profilritning.

Över de avloppssträckor, om vilkas utförande fråga nu är, äro dels profil- och sektionsritningar uppgjorda utvisande lutningsförhållandena och avloppens beskaffenhet i övrigt, och dels plankarta upprättad utvisande den mark, som med nu befintligt avlopp ej kan torrläggas till ändamålsenligt djup. Begränsningskurvan för den vattensjuka marken har i åker och till åker duglig mark lagts 1.4 meter över ordinärt sommarvattenstånd i

avloppen och i övrig mark 1.0 meter över nämnda vattenstånd, men har vid bestämmande av begränsningskurvan jämväl nödig hänsyn till markens avfall mot avloppen tagits.

Båtnadsuppskattning.

Jämligt bestämmelserna i vattenlagen 7 kap. 22 § och 10 kap. 60 § hava synemännen uppskattat den mark, som ansetts beroende av företagets utförande, och har därvid uppskattning skett av marken såväl i dess skick före företaget som ock i det skick, vari den antages komma efter företagets fullbordan, och framgå såväl de å de särskilda ägofigurerna som de å de olika fastigheterna belöpande andelarna av den särskilda värderingslängd, som finnes bilagd detta utlåtande. Enligt denna längd utgör markens värde före företaget 42.961 kronor och efter företaget 70.794 kronor, vadan värdet av båtnaden genom arbetenas utförande uppskattats till 27.833 kronor.

Båtnaden utgöres av såväl alstringsbåtnad som brukningsbåtnad, och framgår värdet av de båda slagen av båtnad av nyssnämnda värderingslängd. Vid uppskattning av alstringsbåtnaden har hänsyn tagits till såväl jordens naturliga godhet som markens höjdläge m.m., och har för bestämmande av höjdlägets inverkan på jordvärdena särskild gradtabell upprättats. Beträffande sättet för uppskattning av brukningsbåtnaden framgår detta direkt av värderingslängden.

Nederbördsområde och dimensionering.

För att den beräknade jordförbättringen skall uppkomma måste dikningsarbetet verkställas i överensstämmelse med förslaget, som är upprättat med hänsyn till framrinnande vattenmängd, markens lutningsförhållanden, dikningsarbetets ändamål m.m.

Nederbördsområdet har bestämts med ledning av rikets allmänna kartverks ekonomiska kartor över trakten och synes utgöra

vid punkt	2+92	125 hektar	
	B	110	"
	7+17	15	"
	D	5	"
	21+80	90	" och
	C	50	"

På sökandenas yrkande och med stöd av bestämmelserna i vattenlagen 7 kap. 4 § bestämma synemännen, att avloppen skola utföras som täckta ledningar.

Vid bestämmande av rörledningarnas dimensioner hava synemännen utgått från en största avrinning av 1.0 sekundliter pr hektar.

För övrigt hänvisas till plankarta, profil- och sektionsritningar jämte kostnadsförslag.

Fixpunkterna i företaget äro lagligen skyddade och få alltså ej övertäckas eller förstöras. Önskar jordägare borttaga fixpunkt, skall han göra anmälan härom till statens lantbruksingeniör, vilken då låter avväga annan lämplig fixpunkt. Kostnaden för lantbruksingeniörens i sådant hänseende företagna för rättning gäldas av dikningsföretaget. Fixpunkternas läge i plan framgår av plankartan, deras höjdläge och utseende av påskrift å profilritningen.

Ersättningar.

Av paragraf 5 i förrättningsprotokollet framgår att sakägarna i företaget förklarat sig utan anspråk på ersättning tāla intrång av såväl dike som upplag m.m. i samband med arbetenas utförande. Med anledning härav finnes ej skäl föreskriva, att ersättning skall gäldas för dylikt intrång.

Vid framtida rensningar av vattenavloppen skola några ersättningar för intrång ej heller utgå, men skola rensningarna

om möjligt företagas å tid, då skada å växande gröda ej göres.

Broar och trummor.

I samband med företagets utförande kräves ombyggnad av landsvägstrummorna vid 2+83-2+84 samt 20+00-20+08. Beträffande de befintliga trummornas ålder finnes uppgift härom införd i paragraf 6 av förrättningsprotokollet. På grund av bestämmelserna i vattenlagen 7 kap. 8 § finna synemännen skäligt bestämma, att kostnaderna för de nya avloppen genom landsvägarna skola bestridas av vägförvaltningen i länet. Beträffande ombesörjandet av arbetena med trummornas ombyggnad skola bestämmelserna i vattenlagen 7 kap. 7 § iakttagas. På grund av bestämmelserna i vattenlagen 10 kap. 52 § har förrättningsmannen insänt torrlägningsförslaget till vägförvaltningen i länet för yttrande, och har vederbörande granskningsförrättare å förslaget till trummornas ombyggnad gjort påteckning om, att han tagit del av förslaget.

Kostnadsfördelning.

Synemännen hava undersökt, huruvida dikningssamfälligheten skall indelas i förberedande avdelningar och därvid uppställt följande tablå :

avdelning I	dikesstr. A-B med ägofig.	1-5, 9-14 och 35,
"	II " B-C " "	23-34 och 40-44 samt
"	III " B-D " "	6-8, 15-22 och 36-39.

Kostnaden för varje dikessträcka samt förbättringsvärdet m.m. för varje avdelning framgår av nedanstående tablå :

Avdelning.	Dikesstr.	Kostnad i kr.	Förbättrings- värde i kr.	Kostnad pr för- bättringskrona.
I	A-B	8.700:-	7.522:-	1.156
II	B-C	8.350:-	9.290:50	0.898
III	B-D	5.350:-	11.020:50	0.485, var-

vid beträffande brukningsbåtnadens fördelning mellan de olika av-

delningarna denna framgår av påskrift härom i värderingslängden. Avdelningarna II och III erfordra för sin torrläggning att större delen av nedanförliggande avloppssträcka utföres. Vid verkställd undersökning enligt bestämmelserna i vattenlagen 7 kap. 24 § med vilken eller vilka avdelningar varje avdelning skall sammanföras för att å avdelningen skall falla den lägsta relativa kostnaden dock under iakttagande, att ingen annan avdelnings torrläggningskostnad får höjas genom sammanförandet befinnes, att avdelningarna I och III skola sammanföras, men att avdelning II skall betraktas som fristående. Fördelningen av kostnaderna avdelningarna emellan blir alltså

Avdelning. Dikesstr.			Kostnad i kr.	Förbättrings- värde i kr.	Kostnad pr för- bättringskrona.
I och III	A-B-D	14.050:-	18.542:50	0.757	
II	B-C	8.350:-	9.290:50	0.898.	

Till grund för kostnadsfördelningen inom varje sålunda bestämd avdelning skall läggas båtnaden av den jord, som tillhör avdelningen i fråga, och såsom denna finnes angiven i värderingslängden. Sedan kostnaderna sålunda fördelats, skola de sammanslås till en summa för varje fastighet och därefter uträknas i procenttal, vilka tal skola utgöra fördelningstal för hela företaget.

I kostnadsfördelningens längden för företaget finnes med iakttagande av ovanstående grunder angivet vars och ens delaktighet i förbättringsvärde och procenttal samt den kostnad, som enligt det upprättade kostnadsförslaget åligger varje delägare.

Vid den slutliga fördelningen av kostnaderna skola bestämmelserna i vattenlagen 7 kap. 27 § iakttagas.

Kostnaderna för syneförrättningen gäldas av delägarna i företaget i förhållande till vars och ens andel i kostnaderna för torrläggningsarbetet och i övrigt med iakttagande av bestäm-

melserna i vattenlagen 10 kap. 79 och 80 §§. Förrättningskostnaderna förskjutas av sökandena vid förrättnings avslutande.

Framtida underhåll.

Kostnaderna för företagets underhåll bestridas av sakägarna i detsamma efter samma procenttal, som i kostnadsfördelningslängden bestämts för anläggningskostnadernas fördelning. Kostnad för rensningsåtgärd, som föranletts av enskild sakägares åverkan eller försummelse, uttages dock av denne.

Domstolsavgift.

Enär eventuell avgift enligt vattenlagen 11 kap. 95 § ej skulle uppgå till 50 kronor, skall dylik avgift ej utgå.

Verkställighet.

Innan arbetet får påbörjas, skall denna syneförrättning hava vunnit laga kraft, samt länsstyrelsen i Kristianstads län hava underrättats angående styrelseval.

Arbetsstyrelse.

Enär sakägarna äro flera än två, skall företagets angelägenheter handhavas av en arbetsstyrelse, som väljes på allmänt sammanträde med sakägarna enligt föreskrifterna i vattenlagen 7 kap. 64 § .

Arbetsstyrelsens åliggande är bl.a.

att jämlikt föreskrifterna i vattenlagen 7 kap. 62 § anmäla styrelseval hos länsstyrelsen,

att genom infordrande av anbud eller på annat lämpligt sätt bortsetta arbetena på förmånligaste sätt till entreprenör, som kan godkännas av statens lantbruksingeniör i länet,

att själv och med biträde av sakkunnig person övervaka arbetets utförande i överensstämmelse med det upprättade förslaget,

att verkställa behövlige utdebiteringar och fördelningar av kostnader,

- att föra räkenskaper över arbetet och årligen redovisa dessa för delägarna,
- att för sistnämnda ändamål och då så eljest kan finnas nödigt kalla delägarna till sammanträde i den ordning, som föreskrives i vattenlagen 7 kap. 64 § ,
- att vid alla sammanträden föra protokoll, vilket skall vara tillgängligt för delägarna senast 14 dagar efter sammanträdet,
- att ombesörja dikenas vidmakthållande och upprepning å årstid, då växande gröda tager minst skada därav samt
- att i övrigt vidtaga alla åtgärder, som kunna befrämja arbetets verkställande och vidmakthållande.

Till företaget hörande kartor och handlingar skola förvaras av därtill särskilt utsedd person och av denne hållas tillgängliga för envar, som vill taga del av desamma eller göra avskrifter eller anteckningar.

Arbetsföreskrifter.

Med avseende å företaget stadga synemännen i övrigt jämlikt vattenlagen 10 kap. 62 § :

- att företaget skall benämnas Vinslövs dikningsföretag 1957,
- att arbetet skall vara fullbordat före utgången av år 1963, i företaget ingående landsvägstrummor böra dock vara ombyggda inom en månad efter det arbetena nedanför respektive trumma anmälts färdiga till vägförvaltningen i länet,
- att arbetet skall anses lagligen avslutat, då godkännande avsyningsbevis lämnats av statens lantbruksingeniör eller den han i sitt ställe sätter,
- att arbetet skall utföras i överensstämmelse med det upprättade förslaget, dock att mindre ändringar, som under arbetets utförande kunna visa sig lämpliga beträffande dikes läge och annat, som ej inverkar minskande på torrläggningens djup el-

ler på avrinningen, och varom berörda sakägare äro eniga, må
 efter hörande av statens lantbruksingeniör och med hans skrift-
 liga medgivande företagas,

att cementrören skola gjutas av svensk cement, att de skola god-
 kännas av statens lantbruksingeniör eller dennes ombud, innan
 de nedläggas, och att deras läge skall kontrolleras av statens
 lantbruksingeniör eller dennes ombud, innan de få höljas,

att den, som åtagit sig arbetet, ej må erhålla slutlikvid, förrän
 arbetet i sin helhet godkänts av statens lantbruksingeniör el-
 ler den han i sitt ställe sätter samt

att rensning av brunnar skall ske minst två gånger årligen och så
 ofta behov därav föreligger. Koppling direkt till rörsträng
 förbjudes, såvida ej statens lantbruksingeniör därtill givit
 sitt skriftliga medgivande.

Besvärshänvisning.

Är någon missnöjd med åtgärd eller beslut under denna
 syneförrättning eller med detta synemännens utlåtande ingive inom
 sextio dagar från nedanstående dag sina till Söderbygdens vatten-
 domstol i Stockholm ställda besvär. I besvären skola fullständigt
 upptagas klagandens alla påståenden och skälen därför, och skola
 vid besvären fogas de handlingar, klaganden vill åberopa till stöd
 för ändringssökandet. Besvären skola ingivas i tre exemplar.

Bjära pr VINSLÖV den 6 december 1957.

Klas Westling, Urban Larsson, Torgmar Micklasen

VÄRDERINGSLÄNGD

Ägo- figur- nr	Förbättrad mark				Värde före torrläggning		Värde efter torrläggning		Båtnad	
	åker, tomt		annan		pr ha	pr ägofigur	pr ha	pr ägofigur	pr ha	pr ägofigur
	ha	a	ha	a	kronor	kronor	kronor	kronor	kronor	kronor
1										
2										
*Areabräknings- och värderingslängd
till
Vinslövs dikebyggnadsförening 1957
i Vinslövs socken av Kristianstads län.*

Ac 33/512 mtl. Vinslöv 11⁸ Gollfrid Grankvist

åker, mylla på mo

- 4 -

- 4 -

Brukhuingsbalkvad upphommer för fastigheten genom igenläggning
denna balkvad beräknas till 180 meter a' b: - eller till 180×6 (ad. I) =

Summa

Ad 1/8 mtl. Vinslöv 11⁵ Nils Föhlman

åker, mylla på mo

- 4 -

- 4 -

- 4 -

- 4 -

Brukhuingsbalkvad upphommer för fastigheten genom igenläggning av
balkvad beräknas till 117 meter a' b: - eller 117×6 (ad. I) =

Summa

Ac 63/1024 mtl. Vinslöv 14¹⁷ Nils Föhlman

åker, mylla på mo

Summa

Ag 43/512 mtl. Vinslöv 14¹⁸ Nils Föhlman

åker, mylla på mo

- 4 -

- 4 -

Summa

Ac 23/5/216 mtl. Vinslöv 120¹ Gösta Nilsson

åker, mylla på mo

- 4 -

- 4 -

- 4 -

- 4 -

- 4 -

- 4 -

Önsfärs

VÄRDERINGSLÄNGD

Ägo- figur- nr	Förbättrad mark				Värde före torrläggning		Värde efter torrläggning		Båtnad	
	åker, tomt		annan		pr ha kronor	pr ägofigur kronor	pr ha kronor	pr ägofigur kronor	pr ha kronor	pr ägofigur kronor
	ha	a	ha	a						
1										
2	1	34			3.200	1.088	4.000	1.360	800	272
3	2	43			3.200	1.376	4.000	1.720	800	344
4	av avloppet genom densamma. Värdet av							1.080		1.080
5										
6		77				3.464		4.160		1.696
7										
8										
9	3	95			3.600	3.420	4.000	3.800	400	380
10	4	10			3.200	320	4.000	400	800	80
11	5	47			3.200	1.504	4.000	1.880	800	376
12	avloppet genom densamma. Värdet av denna									
13								702		702
14		1 52				5.244		6.782		1.538
15										
16										
17	6	52			2.000	1.040	4.000	2.080	2.000	1.040
18		52				1.040		2.080		1.040
19										
20										
21	7	1 42			2.000	2.840	4.000	5.680	2.000	2.840
22	8	1 05			2800	2.940	4.000	4.200	1.200	1.260
23		2 47				5.780		9.880		4.100
24										
25										
26	9	0 27			2.400	648	4.000	1.080	1.600	432
27	10	06			2.400	144	4.000	240	1.600	96
28	11	45			2.400	1.080	4.000	1.800	1.600	720
29	12	08			2.400	192	4.000	320	1.600	128
30		0 86				2.064		3.440		1.376

Fastighet och ägare

Ägobeskrivning m. m.

Örufäls

äker, mylla på mo

-H-

-H-

mylla på sand m. m.

-H-

-H-

-H-

-H-

-H-

(mkt stenb.)

-H-

(-H-)

-H-

-H-

-H-

-H-

-H-

-H-

-H-

-H-

-H-

-H-

-H-

-H-

lout

skogsmark

-H-

-H-

-H-

-H-

Örufäls

VÄRDERINGSLÄNGD

Ägo- figur- nr	Förbättrad mark				Värde före torrläggning		Värde efter torrläggning		Bätnad	
	Åker, tomt		annan		pr ha kronor	pr ägofigur kronor	pr ha kronor	pr ägofigur kronor	pr ha kronor	pr ägofigur kronor
	ha	a	ha	a						
1		86				2.064		3.440		1.376
2	13	09			2.400	216	4.000	360	1.600	144
3	14	106			2.400	2.544	4.000	4.240	1.600	1.696
4	15	82			2.800	2.296	4.000	3.280	1.200	984
5	16	13			2.800	364	3.500	455	700	91
6	17	47			1.750	822.50	3.500	1.645	1.750	822.50
7	18	45			1.750	787.50	3.500	1.575	1.750	787.50
8	19	47			2.450	1.151.50	3.500	1.645	1.050	493.50
9	20	28			2.800	784	3.500	980	700	196
10	21	25			1.200	300	2.000	500	800	200
11	22	29			1.200	348	2.000	580	800	232
12	23	73			2.800	2.044	3.500	2.555	700	511
13	24	28			1.750	490	3.500	980	1.750	490
14	25	111			2.800	3.108	3.500	3.885	700	777
15	26	13			2.800	364	3.500	455	700	91
16	27	07			2.800	196	3.500	245	700	49
17	28	42			3.150	1.323	3.500	1.470	350	147
18	29	35			3.150	1.102.50	3.500	1.225	350	122.50
19	30	18			2.100	378	3.500	630	1.400	252
20	31	52			2.100	1.092	3.500	1.820	1.400	728
21	32	58			2.100	1.218	3.500	2.030	1.400	812
22	33	73			2.100	1.533	3.500	2.555	1.400	1.022
23	34	39			2.100	819	3.500	1.365	1.400	546
24	35	16			4.000	640	5.000	800	1.000	160
25	36		04		800	32	1.000	40	200	8
26	37		07		600	42	1.000	70	400	28
27	38		06		600	36	1.000	60	400	24
28	39		32		800	256	1.000	320	200	64
29	40		08		800	64	1.000	80	200	16
30		10 82		57		26.415		39.285		12.870

Örnufäst

skogsmark

- " -

Brukningsbättnad uppkommer för fastigheten genom igenläggning av
 nas till 152 meter å 6:- eller till 152x6 (aod. I) =

Brukningsbättnad uppkommer för fastigheten genom igenläggning av
 bättnad beräknas till 449 meter å 5:- eller till 449x5 (aod. II) =

Brukningsbättnad uppkommer för fastigheten genom igenläggning av
 bättnad beräknas till 390 meter å 5:- eller till 390x5 (aod. III) =

Summa.

Ak. 3/8 mtl. Vindör 21⁴ Frida Johnsson

äker, mylla på sand

- " -

- " -

Summa.

Sammandrag.

Ak. 33/512 mtl. Vindör 11⁸ Gullfrid Granqvist

Ad. 1/8 - " - " 11⁵ Kils Jöhelmer

Ak. 63/1034 - " - " 14¹⁷ J. J. J.

Ak. 43/512 - " - " 14¹⁸ J. J. J.

Ak. 33¹⁵/9216 - " - " 120¹ Gösta Nilsson

Ak. 3/8 - " - " 21⁴ Frida Johnsson

Summa

VÄRDERINGSLÄNGD

[illegible]

Fastighet och ägare

Ägobeskrivning m.m.

1

2

3

4

5

6

7

8

9

10

11

12

13

14

15

16

17

18

19

20

21

22

23

24

25

26

27

28

29

30

VÄRDERINGSLÄNGD

Fastighet och ägare Ägobeskrivning	Ägo- figur- nr	Förbättrad mark		Värde pr ha		Båtnad	
		åker, tomt	annan	före	efter	pr ha	pr ägofigur
		hektar	hektar	kronor	kronor	kronor	kronor
till <u>Vinslövs dikningsföretag 1957 i Vinslövs</u>							
socken av Kristianstads län.							
<u>Ac 33/512 mtl Vinslöv 11⁸.</u>							
<u>Gottfrid Grankvist.</u>							
åker, mylla på mo	1	0.34		3200	4000	800	272
" , "-	2	0.43		3200	4000	800	344
Brukningsbåtnad uppkommer för fastigheten genom igenläggning av avloppet genom densamma. Värdet av denna båtnad beräknas till 180 meter å 6:- eller till 180x6 (avd. I) =							1080
Summa		0.77					1696
<u>Ad 1/8 mtl Vinslöv 11⁵.</u>							
<u>Nils Sjöholm.</u>							
åker, mylla på mo	3	0.95		3600	4000	400	380
" , "-	4	0.10		3200	4000	800	80
" , "-	5	0.47		3200	4000	800	376
Brukningsbåtnad uppkommer för fastigheten genom igenläggning av avloppet genom densamma. Värdet av denna båtnad beräknas till 117 meter å 6:- eller 117x6 (avd. I) =							702
Summa		1.52					1538
<u>Ae 63/1024 mtl Vinslöv 14¹⁷.</u>							
<u>Nils Sjöholm.</u>							
åker, mylla på mo	6	0.52		2000	4000	2000	1040
Summa		0.52					1040
<u>Ag 43/512 mtl Vinslöv 14¹⁸.</u>							
<u>Nils Sjöholm.</u>							
åker, mylla på mo	7	1.42		2000	4000	2000	2840
" , "-	8	1.05		2800	4000	1200	1260
Summa		2.47					4100

Fastighet och ägare Ägobeskrivning	Ägo- figur- nr	Förbättrad mark		Värde pr ha		Båtnad	
		åker, tomt	annan	före	efter	pr ha	pr ägofigur
		hektar	hektar	kronor	kronor	kronor	kronor
<u>Ah 2315/9216 mtl Vinslöv 120¹.</u>							
<u>Gösta Nilsson.</u>							
åker, mylla på mo	9	0.27		2400	4000	1600	432
" , --"	10	0.06		2400	4000	1600	96
" , --"	11	0.45		2400	4000	1600	720
" , --"	12	0.08		2400	4000	1600	128
" , --"	13	0.09		2400	4000	1600	144
" , --"	14	1.06		2400	4000	1600	1696
" , --"	15	0.82		2800	4000	1200	984
" , mylla på sand m.m.	16	0.13		2800	3500	700	91
" , --"	17	0.47		1750	3500	1750	822:50
" , --"	18	0.45		1750	3500	1750	787:50
" , --"	19	0.47		2450	3500	1050	493:50
" , --"	20	0.28		2800	3500	700	196
" , --" (mkt. sten)	21	0.25		1200	2000	800	200
" , --" (" ")	22	0.29		1200	2000	800	232
" , --"	23	0.73		2800	3500	700	511
" , --"	24	0.28		1750	3500	1750	490
" , --"	25	1.11		2800	3500	700	777
" , --"	26	0.13		2800	3500	700	91
" , --"	27	0.07		2800	3500	700	49
" , --"	28	0.42		3150	3500	350	147
" , --"	29	0.35		3150	3500	350	122:50
" , --"	30	0.18		2100	3500	1400	252
" , --"	31	0.52		2100	3500	1400	728
" , --"	32	0.58		2100	3500	1400	812
" , --"	33	0.73		2100	3500	1400	1022
" , --"	34	0.39		2100	3500	1400	546
Överföres		10,66					12570

VÄRDERINGSLÄNGD

Fastighet och ägare Ägobeskrivning	Ägo- figur- nr	Förbättrad mark		Värde pr ha		Båtnad	
		åker, tomt	annan	före	efter	pr ha	pr ägofigur
		hektar	hektar	kronor	kronor	kronor	kronor
Överfört		10.66					12570
tomt	35	0.16		4000	5000	1000	160
skogsmark	36		0.04	800	1000	200	8
"	37		0.07	600	1000	400	28
"	38		0.06	600	1000	400	24
"	39		0.32	800	1000	200	64
"	40		0.08	800	1000	200	16
"	41		0.10	800	1000	200	20
"	42		0.22	600	1000	400	88
Brukningsbåtnad uppkommer för fastigheten genom igenläggning av str. 20+08-B. Värdet av denna båtnad beräknas till 152 meter å 6:- eller till 152x6 (avd. I) =							912
Brukningsbåtnad uppkommer för fastigheten genom igenläggning av str. 20+08-21+25 och 21+80-25+12. Värdet av denna båtnad beräknas till 449 meter å 5:- eller till 449x5 (avd. II) =							2245
Brukningsbåtnad uppkommer för fastigheten genom igenläggning av str. 5a+50-7+17 och 8+27-10+50. Värdet av denna båtnad beräknas till 390 meter å 5:- eller till 390x5 (Avd. III) =							1950
Summa		10.82	0.89				18085
<u>Ak 3/8 mtl Vinslöv 21⁴.</u>							
<u>Fride Johnsson.</u>							
åker, mylla på sand	43	0.24		2400	3000	600	144
" , "	44	0.82		1500	3000	1500	1230
Summa		1.06					1374
<u>Sammandrag.</u>							
<u>Ac 33/512 mtl Vinslöv 11⁸.</u>							
Gottfrid Grankvist	1,2	0.77					1696
<u>Ad 1/8 mtl Vinslöv 11⁵.</u>							
Nils Sjöholm	3-5	1.52					1538
<u>Ae 63/1024 mtl Vinslöv 14¹⁷.</u>							
Nils Sjöholm	6	0.52					1040
<u>Ag 43/512 mtl Vinslöv 14¹⁸.</u>							
Nils Sjöholm	7,8	2.47					4100
Överföres		5.28					8374

KOSTNADSFÖRSLAG

Läge	Längd m	Arbete, material e. d.	Antal	å-pris kr.	Kostnad kronor	Summa kronor
		till <u>Vinslövs dikningsföretag 1957</u> i				
		Vinslövs socken av Kristianstads län.				
1+13-5+60	447	<u>Dikessträckan A-B.</u>				
1+13-2+83						
2+92-5+60	438	Betongrör 400 mm (16") lm	438	11.60	5080:80	5080:80
2+83-2+92	9	Vägför 400 mm jämte gräv- ning, läggning samt väg- banans iordningställande ävensom en intagningsbrunn uppströms utföres och be- kostas av vägförvaltningen i Kristianstads län och medräknas ej här				
1+13-2+00	87	Grävning, läggning samt di- kesjordens återfyllning lm	87	3:-	261:-	
2+00-2+83	83	Dito dito "	83	3:50	290:50	
2+92-3+10	18	Dito dito "	18	4:-	72:-	
3+10-4+00	90	Dito dito "	90	8:-	720:-	
4+00-4+82	82	Dito dito "	82	6:-	492:-	
4+82-4+85	3	Dito dito "	3	10:-	30:-	
4+85-5+60	75	Dito dito "	75	5:-	375:-	2240:50
1+13,2+00		Intagningsbrunnar av betong				
2+83,4+08		med armerade lock och inre				
4+85,5+60		diam. = 700 mm st	6	100:-	600:-	600:-
		För oförutsedda fall, arbe- tets tillsyn m.m. tillägges omkring 10 %				778:70
		Summa				8700:-

Läge	Längd m	Arbete, material e. d.	Antal	å-pris kr.	Kostnad kronor	Summa kronor
20+00-25+12	512	<u>Dikessträckan B-C.</u>				
20+00-20+08	8	Vägrör 400 mm (16") jämte grävning, läggning samt vägbanans iordningställande ävensom en brunn uppströms vägen utföres och bekostas av vägförvaltningen i Kristianstads län och med- räknas ej här				
20+08-21+80	172	Betongrör 400 mm (16") 1m	172	11.60	1995:20	
21+80-25+12	332	Dito 300 " (12") "	332	7.50	2490:-	4485:20
20+08-21+25	117	Grävning, läggning samt di- kesjordens återfyllning 1m	117	3.50	409:50	
21+25-21+35	10	Dito dito "	10	5.50	55:-	
21+35-21+80	45	Dito dito "	45	4:-	180:-	
21+80-22+45	65	Dito dito "	65	3.50	227:50	
22+45-22+50	5	Dito dito "	5	8:-	40:-	
22+50-23+76	126	Dito dito "	126	6:-	756:-	
23+76-25+12	136	Dito dito "	136	3.50	476:-	2144:-
21+35, 21+80 22+50, 23+76		Intagningsbrunnar av betong med armerade lock och inre diam. = 700 mm st	4	100:-	400:-	400:-
25+12		Intagningsbassäng enl. rit- ning st	1	350:-	350:-	350:-
21+80-25+12	332	Mellan 21+80-25+12 tätas rörledningens fogar med styv lera 1m	332	0.75	249:-	249:-
		För oförutsedda fall, arbe- tets tillsyn m.m. tillägges omkring 10 %				721:80
		Summa				8350:-

KOSTNADSFÖRSLAG

Läge	Längd m	Arbete, material e. d.	Antal	å-pris kr.	Kostnad kronor	Summa kronor
5+60=20+00= 5a+50-10+50	500	<u>Dikessträckan B-D.</u>				
5a+50-9+25	375	Betongrör 225 mm (9") lm	375	5:-	1875:-	
9+25-10+50	125	Dito 150 " (6") "	125	3.20	400:-	2275:-
5a+50-6+06	56	Grävning, läggning samt di- kesjordens återfylln. lm	56	4.50	252:-	
6+06-7+17	111	Dito dito "	111	3.50	388:50	
7+17-8+32	115	Dito dito "	115	3:-	345:-	
8+32-9+22	90	Dito dito "	90	4:-	360:-	
9+22-9+25	3	Dito dito "	3	8:-	24:-	
9+25-10+50	125	Dito dito "	125	3:-	375:-	1744:50
5+76,7+17 8+27,9+25 10+50		Intagningsbrunnar av betong med armerade lock och inre diam. = 700 mm st	5	100:-	500:-	500:-
5a+50-10+50	500	Rörledningens fogartätas med styv lera lm	500	0.75	375:-	375:-
		För oförutsedda fall, arbe- tets tillsyn m.m. tillägges omkring 10 %				455:50
		<u>Summa</u>				5350:-
		<u>Sammandrag.</u>				
1+13-5+60	447	Dikessträckan A-B				8700:-
20+00-25+12	512	"- B-C				8350:-
5+60=20+00= 5a+50-10+50	500	"- B-D				5350:-
		<u>Summa Kronor</u>				22400:-
		Bjära pr VINSLOV den 6 december 1957. <i>Klas Westling.</i> statens lantbruksingeniör.				

Läge	Längd m	Arbete, material e. d.	Antal	å-pris kr.	Kostnad kronor	Summa kronor

Kostnadsfördelningslängd

till

Vinslövs dikningsföretag 1957 i

Vinslövs socken av Kristianstads län

Fastighet och ägare

Sökande eller icke sökande

- Ac 33/512 mtl. Vinslov 11⁸ Gottfrid Grankvist
- Ad 1/8 mtl. Vinslov 11⁵ Nils Sjöholm
- Ae 63/1024 mtl. Vinslov 14¹⁷ Densamme
- Af 43/512 mtl. Vinslov 14¹⁸ Densamme
- Ah 2315/9216 mtl. Vinslov 120' Gösta Nilsson
- Ak 3/8 mtl. Vinslov 21⁴ Frida Johansson

Summa

Ne.

"

"

"

"

Avd. I+III Avloppsstr. A-B-D					Avd. II Avloppsstr. B-C					Summa förbättrings värde		Summa beräknad kostnad		Fördelningsstal		Förbättrings kostnad.	
Deltagningskyldiga "ägofigurer	Förbättrings värde		Beräknad kostnad		Deltagningskyldiga "ägofigurer	Förbättrings värde		Beräknad kostnad									
	kr.	öre	kr.	öre		kr.	öre	kr.	öre	kr.	öre	kr.	öre	%	kr.	öre	
1-2	1.696	-	1285	15						1696	-	1285	15	5.737	57	07	
3-5	1.538	-	1165	31						1538	-	1165	31	5.202	51	75	
6	1.040	-	788	06						1040	-	788	06	3.518	34	99	
7-8	4.100	-	3106	60						4100	-	3106	60	13.869	137	95	
9-22 35-39	10.168	50	7704	88	40-42	7916	50	7115	12	18085	-	14820	-	66.161	658	10	
					43-44	1374	-	1234	88	1374	-	1234	88	5.513	54	84	
	18548	50	14050	-		9290	50	8350	-	27833	-	22400	-	100.000	994	70	

Rjära pr kinstor den 6 december 1957.
 Klas Westling, Olav Lunde Tagnar Veklassan

Sammanställning över förrättningskostnaderna vid
Vinslövs dikningsföretag 1957 i Vinslövs socken av Kristian-
 stads län.

Arvode till statsverket enligt lantbruks-

ingeniörstaxan

678:-

Förrättningsmannens utlägg (annons, inbindning

av 2 band handlingar m.m.)

34.70

Godemännens resekostnads- och traktaments-

ersättning m.m.

122.-

Hantlangning m.m.

160.-

Summa

994.70

Bjära pr VINSLÖV den 6 december 1957.

Klas Westling

lantbruksingeniör, förrättningsman.