




Bl. 1 3/1958

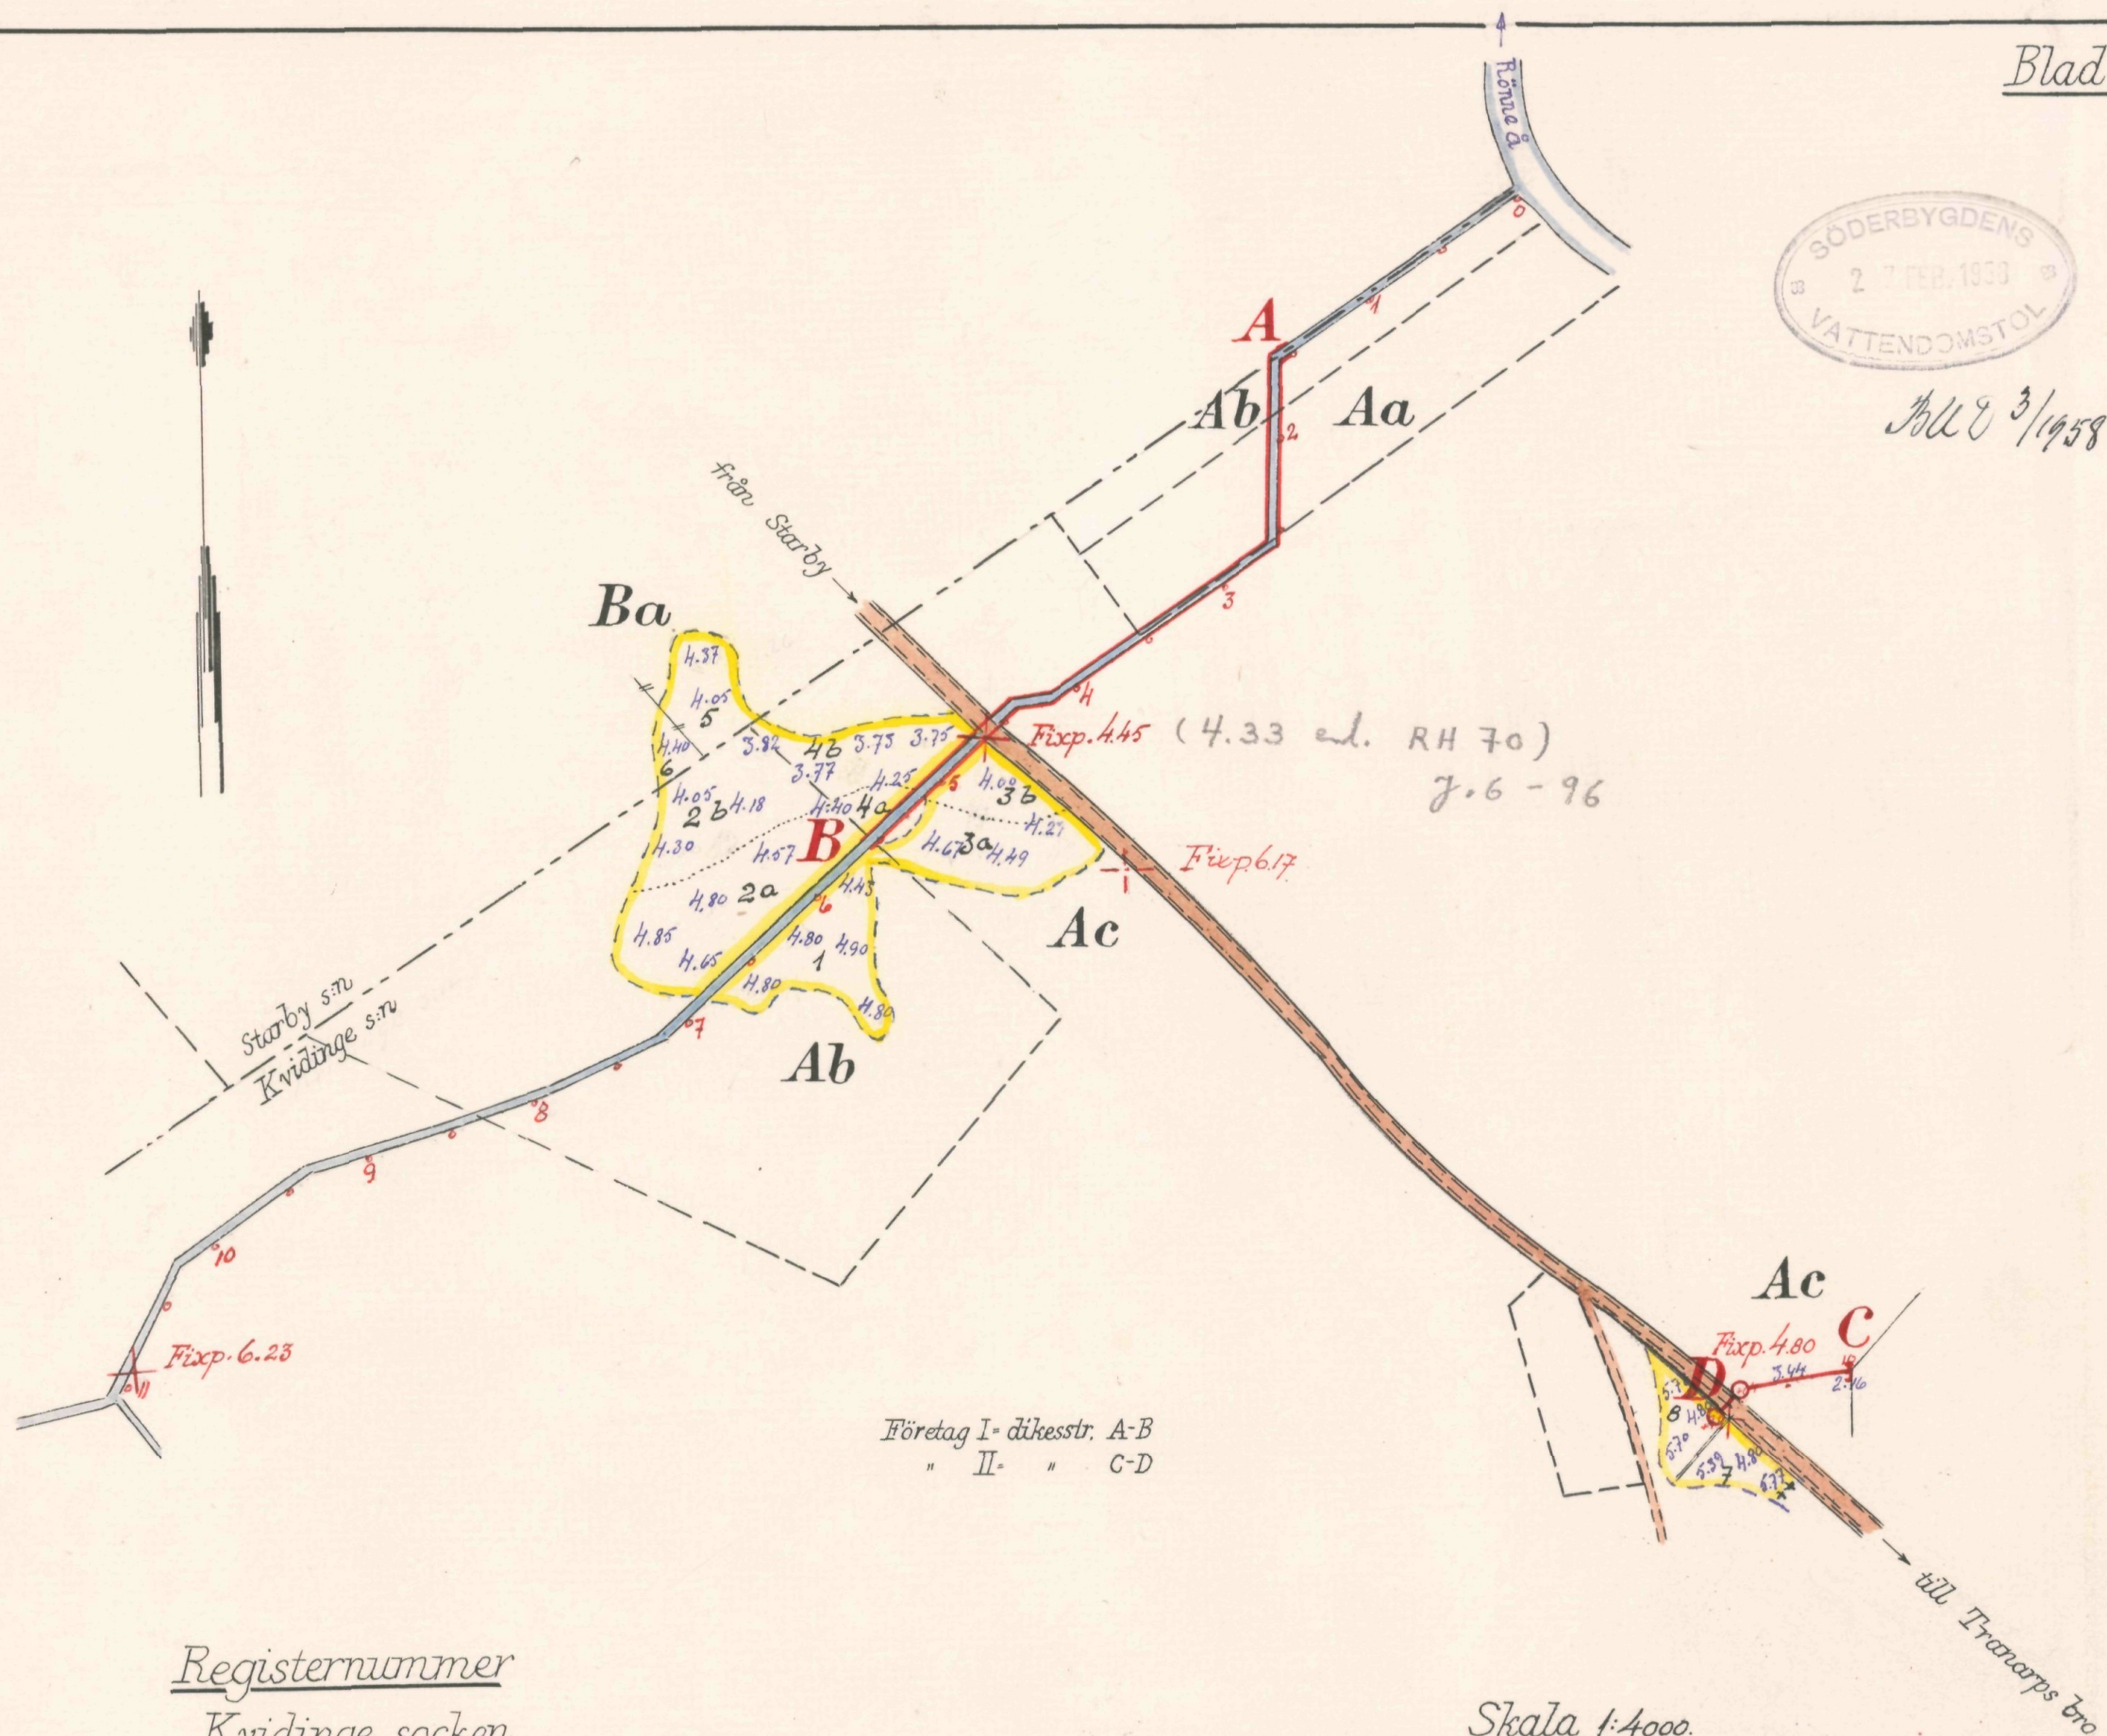

Företag I- dikestr. A-B
" II- " C-D

Registernummer
Kvidinge socken

Aa	Tranarp	14	(kallat Rönnetorp)
Ab	"	15	(")
Ac	"	16'	(")

Starby socken

Ba	Starby	92
----	--------	----

Skala 1:4000.

FÖRSLAG TILL Rönnetorps dikningsföretag I och II 1957

1 Kvidinge och Starby SOCKEN(-NAR) AV Kristianstads LÄN
UPPRÄTTAT ÅR(-EN) 1957 {UTAN} SAMBAND MED SYNEFÖRRÄTTNING ENL. VATTENLAGEN AV

ORIGINAL
KÖPIA

Klas Westling
(NAMN)

statens lantbruksingenjör
(TITEL)


ANTAL RITN. ST. 2

KUNGL. LANTBRUKS-
STYRELSENS ARKIV


Nr 493




StU 83/1958

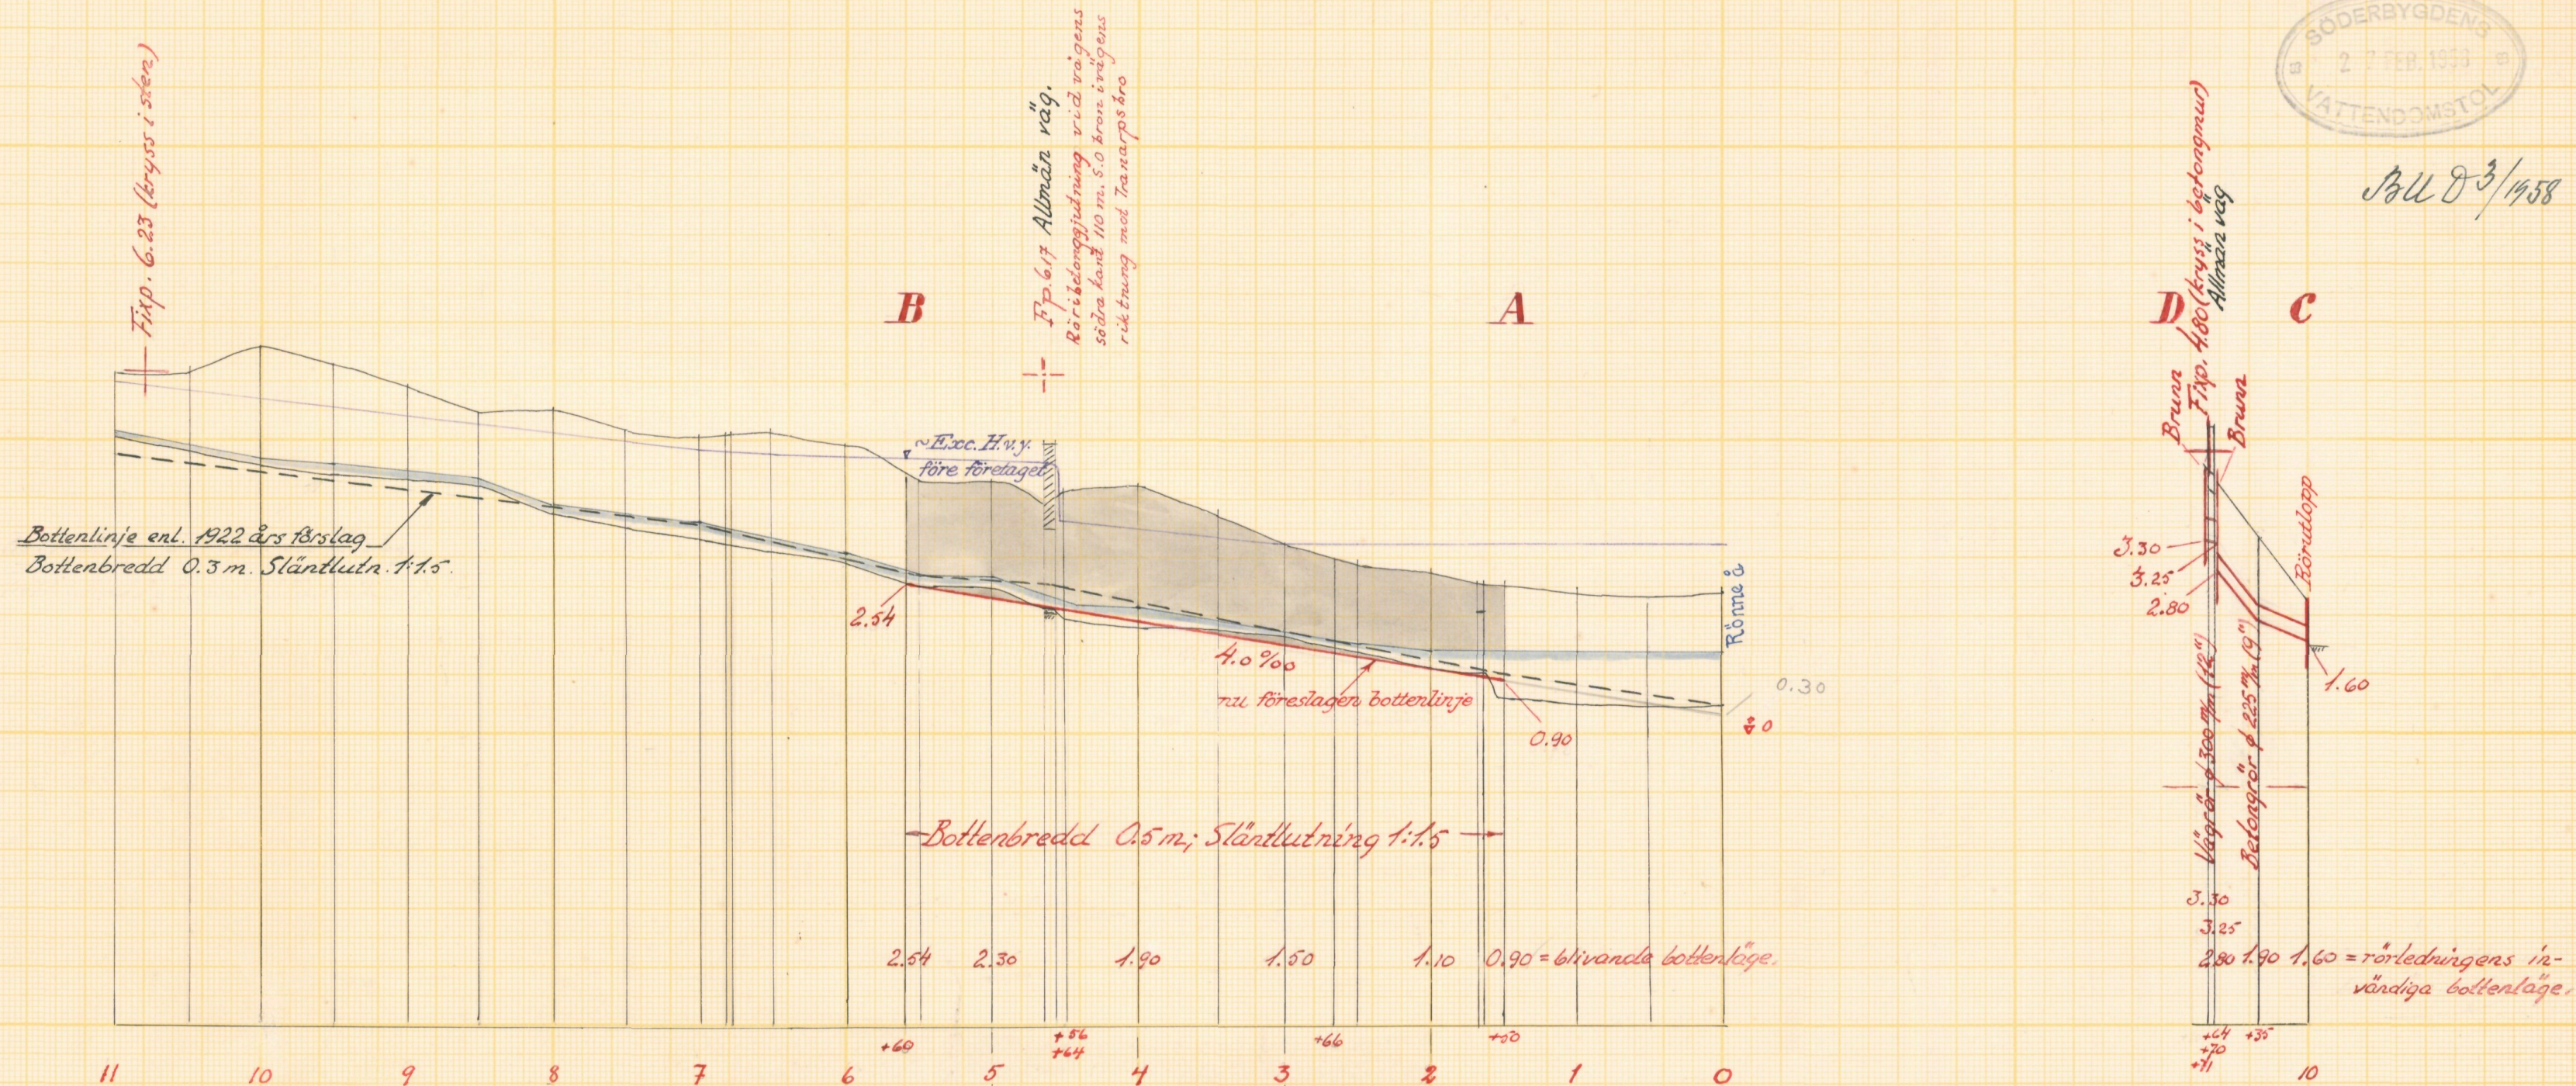

Vägrumma vid 4+56 - 4+64

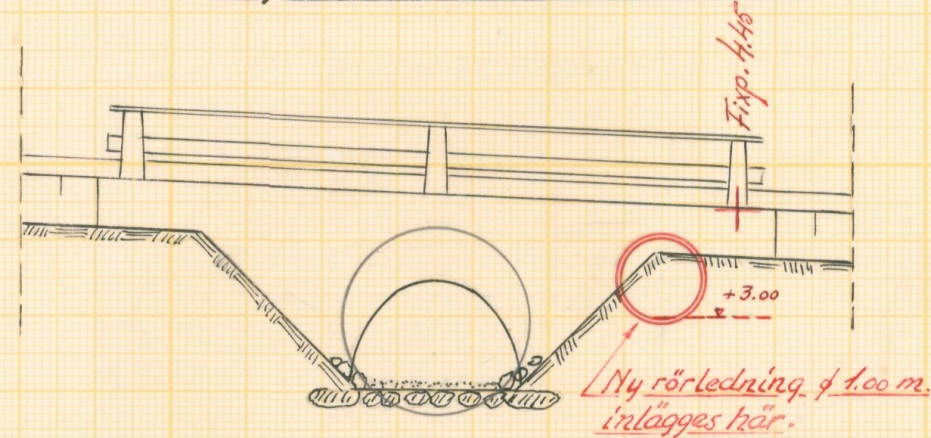


Vägrumma vid 10+64 - 10+70

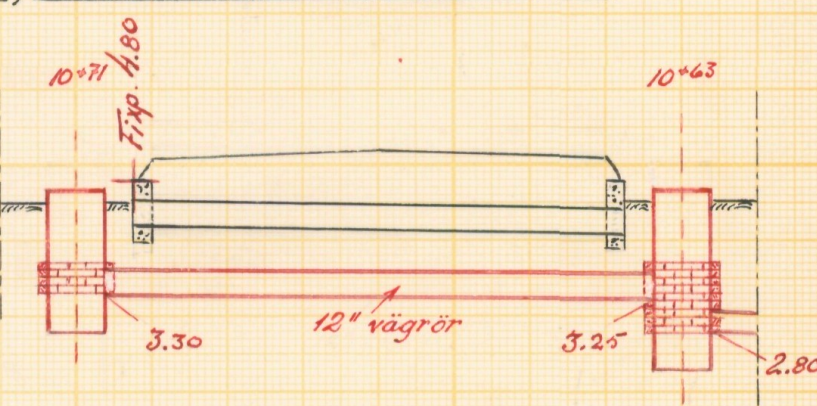

Färdig del
3/12/1958
Kristianstads län
Vägrörelse i Kristianstads län
Enligt uppdrag
[Signature]

Skalar:

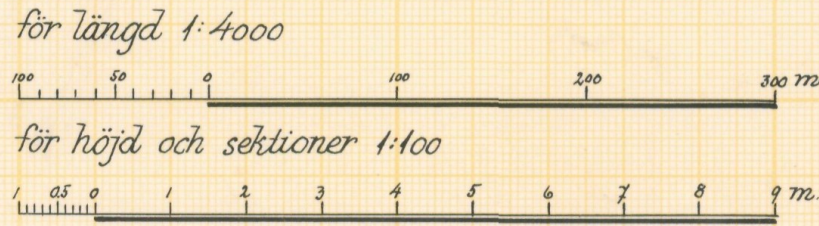

Förslag till Rönnetorps dikningsföretag I och II 1957

Kvidinge och Starby socknar av Kristianstads län
upprättat år 1957 i samband med synförrättning enl. vattenlagen av

Klas Westling
Namn

Original Kopier
statens lantbruksingenjör

Antal rikt. st. 2 LANTBRUKSSTYRELSENS LANTBRUKSNÄMNDENS LANTBRUKSSTYRELSENS LANTBRUKSNÄMNDENS LANTBRUKSSTYRELSENS LANTBRUKSNÄMNDENS Nr 493



Akt nr:

11-L2-493



Bu 83/1958


Synehandlingar
rörande

Rönnetorps dikningsföretag

I och II 1957

i Kvidinge och Starby socknar
av Kristianstads län.

L 2^a 2^a 493

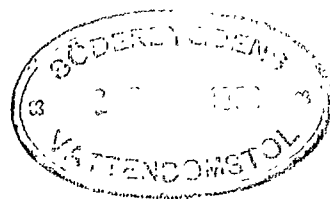

3/1958

O R I G I N A L H A N D L I N G A R

rörande

torrläggning av mark inom Tranarp n:ris 1 och 16 i Kvi-
dinge socken samt Starby nr 9 i Starby socken av Kristian-
stads län; upprättade år 1957 vid syneförrättning enligt
vattenlagen av

Klas Westling

statens lantbruksingeniör.

Handlingarna innehålla förutom titelblad trettiotvå (32) skrivna
och paginerade sidor + 1 tidning samt åtföljas av plan-, profil-
och sektionsritningar i 2 blad.

Ö V E R S I K T S K A R T A .

Skala 1:100.000.



Generalstabsblad nr 8 (Ängelholm).

1.
Protokoll fört vid syne-
förrättning enligt 10 kap. vat-
tenlagen rörande utförande av
vattenavlopp för torrläggning av
mark inom Tranarp n:ris 1 och 16
i Kvidinge socken samt Starby
nr 9 i Starby socken av Kristian-
stads län.

År 1957, november 20, kl. 10 f.m. hos lantbr. John Johansson i
Rönnetorp pr Åstorp.

Närvarande:

undertecknad lantbruksingeniör, förrättningsman
skiftesgodemännen Anders Persson i Nygård, Ausås socken och Gus-
taf Ljungerud i Östra Ljungby,
sökanden

John Johansson i Rönnetorp (Tranarp nr 1 och 16),

övriga sakägare eller ombud

Erik Andersson i Tranarp,

Hugo Lindé i Starby,

Per Otto Persson i Starby,

Albert Nilsson i Starby i egenskap av dels ombud för Lunds stifts-
nämnd och dels ombud för Starby kyrka enligt bifogade full-
makter och

Vägförvaltningen i Kristianstads län genom ingenjören N. Emmertz.

§ 1.

Det för förrättningsmannen utfärdade förordnandet upp-
lästes.

§ 2.

Jäv mot synemännen anmälades ej, ej heller visste dessa
med sig något jävsförhållande till någon av sakägarna.

§ 3.

Den efter verkställda förundersökningar upprättade pro-

filritningen över de avloppsdiken, om vilkas utförande fråga var, företeddes tillika med plankarta över den mark, som befunnits för sin torrläggning beroende av företagets utförande.

§ 4.

Sökanden yrkade, att avloppen skulle utföras på sådant sätt, att trygghet mot översvämning samt möjlighet till markens torrläggning till omkring 1.2 meters djup därigenom i regel bleve beredd.

Företaget gällde utförande av tvenne avlopp, dels den s.k. Lerbäcken, som upptagits efter syneförrättning handlagd år 1922 och dels ett mindre avlopp omkring 500 meter sydost om Lerbäcken. Johansson yrkade i främsta rummet att avloppen genom landsvägen från Tranarp till Starby skulle ombyggas för att möjliggöra markernas torrläggning. Beträffande bron över Lerbäcken kände ingen av de närvarande till, när själva brovalvet utförts, men valvet hade ingjutits i betong efter utförandet av 1922 års förrättning. Beträffande avloppet genom landsvägen i det mindre diket utgjordes detta av en tegelrörsledning, vars ålder John Johansson ej kände till. Avloppet här vore för litet och för grunt.

Beträffande landsvägstrumman över Lerbäcken meddelade de närvarande, att denna vid flöden vore för liten. På grund härav rann vattnet vid exceptionella tillflöden över landsvägen, så att ett fallstup på omkring en halv meter bildades här. Senast hade detta hänt hösten 1954.

§ 5.

Synemännen meddelade, att de omedelbart ämnade påbörja för företagets utförande erforderliga värderingar m.m. Resultatet av denna värdering skulle jämte förslag till företagets utförande med kostnadsberäkning m.m. framläggas för intressenterna vid nytt sammanträde, vilket skulle hållas på samma plats den 17 december 1957 kl. 10 f.m., och skulle några ytterligare kallelser eller kungörelser till detta

3
sammanträde ej utfärdas.

Rönnetorp pr ÅSTORP den 20 november 1957.

Klas Westling

statens lantbruksingeniör.

Biträdande godemän:

Gustav Langerud *Andersson*

År 1957, december 17, kl. 10 f.m. hos lantbr. John Johansson i
Rönnetorp.

Närvarande:

förutnämnda synemän och nedannämnda sakägare

John Johansson i Rönnetorp (Tranarp nr 1 och 16.

§ 6.

Det av förrättningsmannen upprättade förslaget med där-
till hörande längder genomgicks med sakägarna, varjämte synemän-
nens utlåtande angående företaget upplästes.

§ 7.

Särskild arbetsstyrelse för företaget erfordrades ej.

Att emottaga och förvara till företaget hörande karta
och handlingar uppdrogs åt lantbrukaren John Johansson, adress
Rönnetorp pr Åstorp.

§ 8.

Sammanställning över förrättningskostnaderna företed-
des, och meddelade förrättningsmannen, att räkning å det arvode,
som enligt lantbruksingeniörstaxan skulle inbetalas till stats-
verket, komme att tillsändas sökanden från lantbruksnämnden i
Kristianstad.

§ 9.

Sedan bestämmelserna angående besvär mot förrättningen enligt grunder i vattenlagen 11 kap. 85 § meddelats sakägarna, förklarades förrättningen avslutad.

Rönnetorp pr ÅSTORP den 17 december 1957.

Klas Westling.

statens lantbruksingeniör.

Biträdande godemän:

Anders Lund.

Gustav Jönsson

III NN - 13 - 55

Ank. d. - 9 FEB 1955

Landshövudets
i Kristianstads län.

99 FEB. 1955
AD 4.20

Till Länsstyrelsen i Kristianstads län.

Undertecknad anhåller härmed vördsamt om förordnande för förrättningsman att enligt gällande vattenlag handlägga syneförrättning rörande utförande av vattenavlopp för torrläggning av mark inom Rönnetorp i Kvidinge socken samt Starby nr 9 i Starby socken av Kristianstads län.

De sakägare, som beröras av företaget, torde först med säkerhet kunna angivas av förrättningsmannen, men företaget angår bl.a. Lerbäckens med tillflödens dikningsföretag av år 1922 i nämnda socknar.

Rönnetorp pr ÖSTRA LJUNGBY den 6 febr. 1955.

[Handwritten signature]

RESOLUTION.

Överlämnades till Landshövudets
Landshövudets

med anhållan om yttrande i ärendet.

Remissakten återförväntas.
Kristianstad i Landshövudets
den 9 februari 1955

På tjänstens vägnar:
[Handwritten signature]

LÄNSSTYRELSEN
I
KRISTIANSTADS LÄN
LANDSKANSLIET

Till Statens lantbruksingeniör Klas Westling,
Kristianstad.


Jämlikt 10 kap. 33 § vattenlagen finner länsstyrelsen på därom av John Johansson, Rönnetorp, Östra Ljungby, gjord ansökan skäligt förordna Eder att i enlighet med föreskrifterna i nämnda lag, därest laga hinder ej möter, verkställa syneförrättning för torrläggning av mark inom Rönnetorp i Kvidinge socken och kommun samt Starby nr 9 i Starby socken, Ausås kommun.

Kristianstad i landskansliet den 16 mars 1955.

cm/13.5

På länsstyrelsens vägnar:


T. Allard

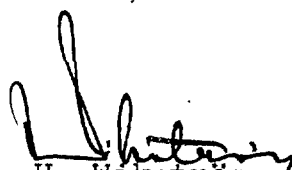
H. Wikström

2.
Lantbruksingenjörens kungörelse rörande syne-
förrättning den 20 november 1957 kl. 10 f.m.
inom Tranarp n:ris 1 och 16 i Kvidinge socken
samt Starby nr 9 i Starby socken av Kristian-
stads län.

K U N G Ö R E L S E.

Syneförrättning enl. vattenlagen rörande utförande av vattenavlopp för torrläggning av mark inom Tranarp n:ris 1 och 16 i Kvidinge socken samt Starby nr 9 i Starby socken av Kristianstads län, vilket företag även angår allmän väg inom torrläggningsområdet samt sakägarna i Lerbäckens dikningsföretag av år 1922 i nämnda byar, kommer att handläggas vid sammanträde hos lantbr. John Johansson i Rönnetorp pr ÅSTORP den 20 november 1957 kl. 10 f.m., då sakägare hava att tillstädeskomma för utrörande av sin talan.

Kristianstad den 30 oktober 1957.

Klas Westling

statens lantbruksingenjör.

Anslag om denna kungörelse har i laga ordning verkställts i Kvidinge församling den 3 november 1957 betygar

Otto Stenow

Otto Stenow

p.l.

Avsänd till pastorsämbetet i Kvidinge socken den 30 oktober 1957.

8.

Lantbruksingenjörens kungörelse rörande syne-
förrättning den 20 november 1957 kl. 10 f.m.
inom Tranarp n:ris 1 och 16 i Kvidinge socken
samt Starby nr 9 i Starby socken av Kristian-
stads län.

K U N G Ö R E L S E .

Syneförrättning enl. vattenlagen rörande utförande av
vattenavlopp för torrläggning av mark inom Tranarp n:ris 1 och
16 i Kvidinge socken samt Starby nr 9 i Starby socken av Kristian-
stads län, vilket företag även angår allmän väg inom torrlägg-
ningsområdet samt sakägarna i Lerbäckens dikningsföretag av år
1922 i nämnda byar, kommer att handläggas vid sammanträde hos
lantbr. John Johansson i Rönnetorp pr ÅSTORP den 20 november 1957
kl. 10 f.m., då sakägare hava att tillstädeskomma för utförande
av sin talan.

Kristianstad den 30 oktober 1957.

Klas Westling

statens lantbruksingenjör.

Anslagen 10/11 1957 betyggar
Johan Tykesson
byråhuvuds

Avsänd till pastorsämbetet i Starby socken den 30 oktober 1957.

LANTBRUKSINGENJÖREN

I
KRISTIANSTADS LÄN

Ink. till Lunds Stiftsnämnd

1957 Jan 31/10 Doc. 1373 Kristianstad den 30 okt. 1957.

Rea.....

Beslut den..... 1958

Till Stiftsnämnden i Lunds stift.

Syneförrättning enl. vattenlagen rörande utförande av vattenavlopp för torrläggning av mark inom Tranarp n:ris 1 och 16 i Kvidinge socken samt Starby nr 9 i Starby socken av Kristianstads län, vilket företag även angår allmän väg inom torrläggningsområdet samt sakägarna i Lerbäckens diktningföretag av år 1922 i nämnda byar, kommer att handläggas vid sammanträde hos lantbr. John Johansson i Rönnetorp pr ÅSTORP den 20 nov. 1957 kl. 10 f.m., då sakägare hava att tillstädeskomma för utförande av sin talan, vilket jag härmed får meddela, enär mark inom eckl. fast. Bolet 2¹ samt Starby 14¹, 15¹ beröres av förrättningen.

Kristianstad som ovan.

Klas Westling

statens lantbruksingeniör.



NÄMND

Resolution.

kyrkoherden Johan Tykesson

Herr

..... eller, vid förfall för honom, den han i
sitt ställe sätter förordnas att såsom konsistorie-
ombud och ombud för Lunds stiftsnämnd närvara vid
den med inneliggande meddelande avsedda förrättning.

Lund den 14 november 1957.

Å domkapitlets och stiftsnämndens vägnar:

Anders Nygren

Tore Gullström

Att i mitt ställe fullgöra det för mig här
ovan lämnade uppdrag förordnar jag härigenom herr

Kyrkovärden Albert Nilsson, Stenby

Johan Tykesson

LANTBRUKSINGENJÖREN

I

KRISTIANSTADS LÄN

Kristianstad den 30 okt. 1957.

Ordf. i kyrkostämman för Starby socken,
kyrkoherde Johan Tykesson.

Syneförrättning enl. vattenlagen rörande utförande av vattenavlopp för torrläggning av mark inom Tranarp n:ris 1 och 16 i Kvidinge socken samt Starby nr 9 i Starby socken av Kristianstads län, vilket företag även angår allmän väg inom torrlägningsområdet samt sakägarna i Lerbäckens diktningföretag av år 1922 i nämnda byar, kommer att handläggas vid sammanträde hos lantbr. John Johansson i Rönnetorp pr ÅSTORP den 20 nov. 1957 kl. 10 f.m., då sakägare hava att tillstädeskomma för utförande av sin talan, vilket jag härmed får meddela för utseende av ombud, enär mark inom eckl. fast. Bolet 2¹ samt Starby 14¹, 15¹ tillhörig Starby kyrka beröres av förrättningen.

Kristianstad som ovan.

Klas Westling

statens lantbruksingeniör.

Kyrkorådet i Starby har på sammanträde i dag till Starby församlings representant vid ovannämnda förrättning utsett kyrkovärden Albert Nilsson.

Starby den 13 november 1957

Johan Tykesson
kyrkorådets ordf.

F Ö R T E C K N I N G

över delägare i det avdikningsföretag, som avser torrläggning av mark inom Tranarp n:ris 1 och 16 i Kvidinge socken samt Starby nr 9 i Starby socken av Kristianstads län, vilka jämlikt vattenlagen 10 kap. 8 och 40 §§ underrättats angående sammanträdet den 20 nov. 1957 kl. 10 f.m.

- | | | | | |
|-------|--|--|------------|--------------------------|
| 1. | Lantbrukare | John Johansson, | Rönnetorp, | ÅSTORP |
| 2. | " | Malte Svensson, | Tranarp, | " |
| 3. | " | Erik Andersson, | " , | " |
| 4. | " | Torsten Olsson, | " , | " |
| 5. | " | Lennart Folkesson, | " , | " |
| 6. | " | Henry Jönsson, | " , | " |
| 7. | " | Henning Bengtsson, | " , | " |
| 8. | " | Nils Ström, | " , | " |
| 9. | Stiftsnämnden i Lunds stift, | <i>fn</i>
<i>(eckl. Just. Bodel 9' och Starby 14', 15')</i> | | LUND |
| 10. | Ordf. i kyrkostämman för Starby socken, | | | |
| | kyrkoherde Johan Tykesson, | Höja, | | ÄNGELHOLM |
| ✓ 11. | Arr. Hugo Lindé, | Starby, | | SPANNARP |
| ✓ 12. | Lantbrukare Per Otto Persson, | " , | | " |
| ✓ 13. | ~~Vägförvaltningen i Kristianstads län,~~ | | | ~~KRISTIANSTAD.~~ |

Att underrättelser avsänts till förestående sakägare med posten den 30 okt. 1957, intygas.

I tjänsten:

Klas Westling.

U T L Å T A N D E

angående utförande av vattenavlopp för torrläggning av mark inom Tranarp n:ris 1 och 16 i Kvidinge socken samt Starby nr 9 i Starby socken av Kristianstads län avgivet av synemännen vid syneförrättning enligt 10 kap. vattenlagen år 1957.

Avdikningsområdets belägenhet och dess uppdelning på olika företag.

Företagen, som avse torrläggning av uteslutande redan odlad mark, äro att hänföra till dikning. De äro belägna å Rönneåns nederbördsområde nr 96. Mot företagens utförande på sätt i detta utlåtande närmare finnes angivet möter enligt synemännens förmenande icke något laga hinder.

Med hänsyn till kostnadernas fördelning är torrläggningsområdet att betrakta som 2 st. av varandra oberoende av företag, och omfattar härvid

företag I dikessträckan A-B med ägofigurerna 1-6 och

" II " C-D " " 7-8.

Tidigare torrlägningsförrättning rörande företag I.

Av paragraf 4 i förrättningsprotokollet framgår, att dikessträckan A-B ingått i en tidigare torrlägningsförrättning handlagd år 1922 och benämnd Tranarp Lerbäcks dikningsföretag 1922. I 1922 års förrättning beräknades nederbördsområdet till 1.220 hektar och avrinningen till 1.0 sekundliter pr hektar. Avloppet upptogs med en bottenbredd av 0.3 meter och en släntlutning av 1:1.5, och landsvägsbron mellan 4 och 5 torde ha bibehållits oförändrad. Beträffande dessa siffror m.m. synes böra anföras, att nederbördsområdet är angivet fullt tillräckligt stort men att avrinningen pr hektar torde vara betydligt större än synemännen räknade med år 1922. Totala avrinningen torde därför vara betydligt större än som angives i 1922 års förrättning.

Beträffande landsvägsbron överensstämmer icke bottenläge och höjdläget i valvets hjässa med nu verkställd avvägning. Bron har emellertid, som av paragraf 4 i förrättningsprotokollet anförts, ingjuttits i betong efter utförandet av 1922 års förrättning. Det förefaller som om vid denna ingjutning såväl brons bottenläge som höjden i valvets hjässa sänkts, så att broöppningen i sin helhet ligger lägre än karta och ritningar till 1922 års förrättning utvisar. Att bron vid exceptionella flöden samtidigt i Rönneån och Lerbäcken verkar hindrande på vattenframrinningen är omvittnat i paragraf 4 av förrättningsprotokollet. I det nu upprättade förslaget till torrläggning av markerna ovanför bron är därför föreslaget inläggandet av en kulvertledning bredvid broöppningen, varjämte diket nedanför och närmast ovanför bron föreslagits att upptagas med en bottenbredd av 0.5 meter samt att något fördjupas utöver 1922 års förslag. En markvägsbro vid 1+65 utförd i samband med utförandet av 1922 års förrättning men med för små rör är föreslagen att utrivs nu.

Sökande.

Sökande till förrättningen är John Johansson såsom ägare till i företagen ingående fastigheter d.v.s. Tranarp 1⁴, 1⁵ och 16¹ i Kvidinge socken samt Starby 9² i Starby socken.

Företagens utsträckning är beroende av sökandens yrkanden och förefintliga fallförhållanden, och omfattar företag I öppna avloppssträckan A-B, som å hithörande plankarta utmärkts med tvenne jämnlöpande, röda linjer, och företag II täckta ledningen å sträckan C-D, som å plankartan utmärkts med en heldragen, grov, röd linje.

Plankarta och profilritning.

Över de avloppssträckor, om vilkas utförande fråga sålunda nu är, äro dels profil- och sektionsritningar uppgjorda utvi-

sande lutningsförhållandena och avloppens beskaffenhet i övrigt och dels plankarta upprättad utvisande den mark, som med nu befintligt avlopp ej kan torrläggas till ändamålsenligt djup. Begränsningskurvan för den vattensjuka marken har beträffande avloppssträckan A-B lagts i jämnhöjd med det exceptionella högvattenståndet ovanför landsvägsbron och beträffande dikessträckan C-D 1.4 meter över vattenståndet i befintligt avlopp vid landsvägstrumman, men har vid bestämmande av begränsningskurvan vid D jämväl nödig hänsyn till markens lutning mot avloppet tagits.

Båtnadsuppskattning.

Jämlikt bestämmelserna i vattenlagen 7 kap. 22 § och 10 kap. 60 § hava synemännen uppskattat den mark, som ansetts beroende av företagens utförande, och har därvid uppskattning skett av marken såväl i dess skick före företagen som ock i det skick, vari den antages komma efter företagens utförande, och framgå såväl de å de särskilda ägofigurerna som de å de olika fastigheterna belöpande andelarna av de särskilda värderingslängder, som finnas bilagda detta utlåtande. Markens värde före arbetena, dess värde efter dessa samt värdet av den beräknade båtnaden genom arbetenas utförande framgår av efterstående tabell:

Företag.	Markvärde före arb.	Markvärde efter arb.	Båtnad.
I	11.785:-	15.100:-	3.315:-
II	850:-	1.700:-	850:-

Båtnaden utgöres uteslutande av alstringsbåtnad. Beträffande tillvägagångssättet vid uppskattning av denna torde böra anföras, att hänsyn tagits till såväl jordens naturliga godhet som markens höjdläge m.m., och har för bestämmande av höjdlägets inverkan på jordvärdena särskild gradtabell upprättats.

Nederbördsområde och dimensionering.

Nederbördsområdet för såväl öppna avloppssträckan A-B som täckta ledningen å sträckan C-D har uppgjorts med ledning av rikets allmänna kartverks ekonomiska kartor över trakten och synes för avloppssträckan A-B utgöra omkring 1.000 hektar och för täckta ledningen å sträckan C-D omkring 15 hektar. Avrinningen från varje hektar har vid flodtillfällen uppskattats till 2 sekundliter. Med hänsyn till denna avrinningsmängd hava de erforderliga dimensionerna för sträckorna A-B och C-D beräknats, och framgå dessa dimensioner av förslagsritningarna.

För övrigt hänvisas till plankarta, profil- och sektionsritningar jämte kostnadsförslag.

Fixpunkterna i företagen äro lagligen skyddade och få alltså ej övertäckas eller förstöras. Önskar jordägare borttaga fixpunkt, skall han göra anmälan härom till statens lantbruksingeniör, vilken då låter avväga annan lämplig fixpunkt. Kostnaden för lantbruksingeniörens i sådant hänseende företagna förrättningar gäldas beträffande fixpunkt vid Lerbäcken av delägarna i Tranarp Lerbäcks dikningsföretag 1922. Fixpunkternas läge i plan framgår av plankartan, deras höjdläge och utseende av påskrift å profilritningen.

Ersättningar.

Något anspråk om ersättning för skada eller intrång i samband med företagets utförande har ej framställts under förrättningen och det antecknas här, att endast mark tillhörig sökanden beröres av företagets utförande.

Broar och trummor.

I samband med utförandet av företag I kräves ändrande av avloppet genom landsvägen vid 4+56-4+64 och i samband med utförandet av företag II anordnandet av nytt avlopp genom landsvägen vid D. Beträffande avloppet genom landsvägen vid 4+56-4+64 ha-

va synemännen föreslagit, att en ny rörledning med en invändig diameter av 1.0 meter skall inläggas söder om och intill den befintliga broöppningen för att öka brons genomsläppningsförmåga. Beträffande avloppet genom landsvägen vid D hava synemännen föreslaget, att avloppet här utföres som en 12" rörledning. Förslag till avlopp genom landsvägen inom såväl företag I som företag II är upprättat och framgår av ritningarna. Synemännen finna skäligt bestämma, att kostnaderna för nya avloppen genom landsvägen skola bestridas av vägförvaltningen i Kristianstads län. Beträffande ombesörjandet av arbetena med nya avloppen genom landsvägen skola bestämmelserna i vattenlagen 7 kap. 7 § iakttagas. På grund av bestämmelserna i vattenlagen 10 kap. 52 § har förrättningsmannen insänt torrlägningsförslaget till vägförvaltningen i länet för yttrande, och har vederbörande granskningsförrättare å profilritningen gjort påteckning om, att han tagit del av förslaget.

Därest bro för ny allmän eller enskild väg utföres över avloppssträckan A-B, bör broöppningens dimensioner bestämmas efter samråd med lantbruksingeniören i länet, därest icke vatten-domstolens besked i saken inhämtas.

Kostnadsfördelning.

Med hänsyn till kostnadernas fördelning är torrlägningsområdet, som förut framhållits, att betrakta som 2 st. av varandra oberoende företag, och omfattar härvid

företag I dikessträckan A-B med ägofigurerna 1-6 och

" II " C-D " " 7-8.

Någon anledning till avdelningsbildning inom något av företagen för jämkning av kostnaderna mellan fastigheterna enligt grunderna i vattenlagen 7 kap. 24 § föreligger ej. Då dessutom all mark i företagen är belägen å de sökanden tillhöriga fastig-

heterna, skola kostnaderna för företagens utförande, undantagandes avloppen genom landsvägen, påföras nämnda fastigheter med fördelning mellan dessa efter båtnadsvärdena, och har delaktighetstalen införts i värderingslängderna.

Framtida underhåll.

Beträffande underhållet av företag I finna synemännen skäligt bestämma, att sedan företaget utförts, skall underhållet av kanalsträckan A-B återgå att underhållas av delägarna i Tranarp Lerbäcks dikningsföretag av år 1922 efter delaktighetstalen, som finnas angivna i syneförrättningen rörande detta företag.

Rörledningen i företag II underhålls av ägaren till fastigheten litt Ac.

Avloppen genom landsvägen underhålls av vägförvaltningen i länet.

Domstolsavgift.

Enär event. avgift enl. vattenlagen 11 kap. 95 § ej skulle uppgå till 50 kronor, skall dylik avgift ej utgå.

Verkställighet.

Innan arbetet får påbörjas, skall denna syneförrättning hava vunnit laga kraft.

Arbetsstyrelse.

Särskild arbetsstyrelse för företagen erfordras ej.

Arbetsföreskrifter.

Med avseende å företagen stadga synemännen i övrigt jämlikt vattenlagen 10 kap. 62 § :

att företagen skola benämnas Rönnetorps dikningsföretag I och II
1957,

att arbetena skola vara fullbordade före utgången av år 1963,

skolande arbetena inom de båda företagen även i detta hänse-

de betraktas som företag för sig, avloppet genom landsvägen i företag I bör dock vara utfört inom två månader och avloppet genom landsvägen i företag II inom en månad efter det arbetena nedanför respektive genomlopp anmälts färdiga till vägförvaltningen i länet,

att arbetet inom varje företag skall anses lagligen avslutat då godkännande avsyningsbevis lämnats av statens lantbruksingeniör eller den han i sitt ställe sätter,

att arbetet skall utföras enligt det upprättade förslaget, dock att mindre ändringar, som under arbetets utförande kunna visa sig lämpliga beträffande dikes läge och annat, som ej inverkar minskande på torrläggningens djup eller på avrinningen, må efter hörande av statens lantbruksingeniör och med hans skriftliga medgivande företagas,

att beträffande den öppna avloppssträckan A-B jord och sten m.m. skola läggas minst en meter från den nya dikeskanten och med en lutning mot denna ej brantare än 1:1, varjämte öppningar för dagvattnets avrinnande anordnas vid svackor i markytan och vid tillstötande diken, dock minst på var 50:e meter,

att beträffande den täckta ledningen å sträckan C-D böra cementrören gjas av svensk cement, att de böra godkännas av statens lantbruksingeniör eller dennes ombud, innan de nedläggas, och att deras läge bör kontrolleras av statens lantbruksingeniör eller dennes ombud, innan de höljas.

Besvärshänvisning.

Är någon missnöjd med åtgärd eller beslut under denna syneförrättning eller med detta synemännens utlåtande ingive inom sextio dagar från nedanstående dag sina till Söderbygdens vatten-domstol i Stockholm ställda besvär. I besvären skola fullständigt upptagas klagandens alla påståenden och skälen därför, och skola

vid besvären fogas de handlingar, klaganden vill åberopa till stöd
för ändringssökandet. Besvären skola ingivas i tre exemplar.

Rönnetorp pr ÅSTORP den 17 december 1957.

Klas Westling Gustav Ljungstedt Andersson

VÄRDERINGSLÄNGD

Ägo- figur- nr	Förbättrad mark				Värde före torrläggning		Värde efter torrläggning		Båtnad	
	åker, tomt		annan		pr ha kronor	pr ägofigur kronor	pr ha kronor	pr ägofigur kronor	pr ha kronor	pr ägofigur kronor
	ha	a	ha	a						
1										
2										
Arealuträknings- och värderingslängd

till

"Rönnebytorps dikningsföretag I och II 1957"
i Kvidinge och Starby socknar av
Kristianstads län.

Företag I.

Hvidinge socken.Ab 1/8 mtl. Tranarp 1⁵ (kallat Rönnetorp); John Johansson

åker, mylla på lera

- 1 - , - 1 -

- 1 - , - 1 -

Summa:

Ac 143/92 mtl. Tranarp 16' (kallat Rönnetorp) John Johansson

åker, mylla på lera

- 1 - , - 1 -

- 1 - , - 1 -

- 1 - , - 1 -

Summa:Starby sockenBa 5/16 mtl. Starby 9²; John Johansson

åker, mylla på lera

- 1 - , - 1 -

Summa:Sammandrag:Ab 1/8 mtl. Tranarp 1⁵ (kallat Rönnetorp); John Johansson

Ac 143/92 " - " - 16' - " - - " - Rönnetorp

Ba 5/16 " Starby 9²; - " -Summa:

VÄRDERINGSLÄNGD

Ägo- figur- nr	Förbättrad mark				Värde före torrläggning		Värde efter torrläggning		Båtnad	
	åker, tomt		annan		pr ha kronor	pr ägofigur kronor	pr ha kronor	pr ägofigur kronor	pr ha kronor	pr ägofigur kronor
	ha	a	ha	a						
1										
2										
3	1	42			4.500	1.890	5.000	2.100	500	210
4	2 a	73			4.500	3.285	5.000	3.650	500	365
5	2 b	48			3.500	1.680	5.000	2.400	1.500	720
6		1 63				6.855		8.150		1295
7										
8										
9	3 a	43			4.000	1.720	5.000	2.150	1.000	430
10	3 b	19			3.500	665	5.000	950	1.500	285
11	4 a	07			4.000	280	5.000	350	1.000	70
12	4 b	37			3.000	1.110	5.000	1.850	2.000	740
13		1 06				3.775		5.300		1.525
14										
15										
16										
17	5	26			3.500	910	5.000	1300	1.500	390
18	6	07			3.500	245	5.000	350	1.500	105
19		33				1.155		1.650		495
20										
21										
22	1-2 b	1 63				6.855		8.150		1.295 = 39.07%
23	3a-4b	1 06				3.775		5.300		1.525 = 46.00%
24	5, 6	33				1.155		1.650		495 = 14.93%
25		3 02				11.785		15.100		3315 = 100.00%
26										
27										
28										
29										
30										

Römmetorp pr Röstorp den 17 december 1957.

Klass Westling

Andersson

Gustav Jöngerud

Fastighet och ägare
Ägobeskrivning m. m.

- 1
- 2
Fastighet och ägare Ägobeskrivning	Ägo- figur- nr	Förbättrad mark		Värde pr ha		Båtnad	
		åker, tomt	annan	före	efter	pr ha	pr ägofigur
		hektar	hektar	kronor	kronor	kronor	kronor
till " <u>Rönnetorps dikningsföretag I och II 1957</u> "							
i Kvidinge och Starby socknar av Kristianstads län.							
<u>Företag I.</u>							
<u>Kvidinge socken.</u>							
<u>Ab 1/8 mtl Tranarp 1⁵</u>							
<u>(kallat Rönnetorp)</u>							
<u>John Johansson</u>							
åker, mylla på lera	1	0.42		4500	5000	500	210
" , "-	2a	0.73		4500	5000	500	365
" , "-	2b	0.48		3500	5000	1500	720
<u>Summa</u>		1.63					1.295
<u>Ac 143/192 mtl Tranarp 16¹</u>							
<u>(kallat Rönnetorp)</u>							
<u>John Johansson.</u>							
åker, mylla på lera	3a	0.43		4000	5000	1000	430
" , "-	3b	0.19		3500	5000	1500	285
" , "-	4a	0.07		4000	5000	1000	70
" , "-	4b	0.37		3000	5000	2000	740
<u>Summa</u>		1.06					1.525
<u>Starby socken.</u>							
<u>Ba 5/16 mtl Starby 9²</u>							
<u>John Johansson.</u>							
åker, mylla på lera	5	0.26		3500	5000	1500	390
" , "-	6	0.07		3500	5000	1500	105
<u>Summa</u>		0.33					495

KOSTNADSFÖRSLAG

Läge	Längd m	Arbete, material e. d.	Antal	å-pris kr.	Kostnad kronor	Summa kronor
		till "Rönnetorps dikningsföretag I och II 1957" i Kvidinge och Starby socknar av Kristianstads län. <u>Företag I.</u>				
1+50-5+60	410	<u>Dikessträckan A-B.</u>				
1+50-4+56 } 4+64-5+60 }	402	Schaktning av lera för öppet avlopp m ³	1275	2.25		2.868:75
1+65		Upprivning av gammal rör- trumma st	1	75:-		75:-
4+56-4+64	8	Kompletterande rörledning genom allm. väg utföres och bekostas av vägförvalt- ningen i länet För oförutsedda fall, arbe- tets tillsyn m.m. tillägges ca 10 % och utföres				256:25
		<u>Summa Kronor</u>				3.200:-
		Rönnetorp pr ÅSTORP den 17 december 1957. <i>Klas Westling.</i> statens lantbruksingeniör.				

Läge	Längd m	Arbete, material e. d.	Antal	å-pris kr.	Kostnad kronor	Summa kronor

VÄRDERINGSLÄNGD

Ägo- figur- nr	Förbättrad mark				Värde före torrläggning		Värde efter torrläggning		Båtnad	
	åker, tomt		annan		pr ha kronor	pr ägofigur kronor	pr ha kronor	pr ägofigur kronor	pr ha kronor	pr ägofigur kronor
	ha	a	ha	a						
1										
2										
Arealuträknings- och värderingslängd

till

"Rönneby församlingens ägor I och II 1957"

i Kvidinge och Starby socknar av
Kristianstads län.

Företag II.

Fastighet och ägare

Ägobeskrivning m. m.

Kvidinge socken.AC 143/192 mtl. Tranarp 16, (kallat Rönnetorp); John Johansson,
åker, sannolik grusjord

- N -

- N -

Summa:

VÄRDERINGSLÄNGD

[illegible]

Fastighet och ägare

Ägobeskrivning m. m.

1

2

3

4

5

6

7

8

9

10

11

12

13

14

15

16

17

18

19

20

21

22

23

24

25

26

27

28

29

30

[illegible]

KOSTNADSFÖRSLAG

Läge	Längd m	Arbete, material e. d.	Antal	å-pris kr.	Kostnad kronor	Summa kronor
		till "Rönnetorps dikningsföretag I och II 1957" i Kvidinge och Starby socknar av Kristianstads län. <u>Företag II.</u>				
10-10+71	71	<u>Dikessträckan C-D.</u>				
10-10+63	63	Rörledning av betongrör Ø 225 mm (9")	1m 63	5:-		315:-
10-10+63	63	Grävning, läggning av rörens dikesjordens återfylln.	1m 63	3:-		189:-
10+63		Intagningsbrunn, inre diam. 700 mm med armerat lock	st 1	100:-		100:-
10+00		Rörutlopp genom stenskonig eller gjutning	st 1	25:-		25:-
10+63-10+71	8	Rörtrumma genom allmänna vägen jämte brunn vid 10+71 utföres och bekostas av vägförvaltningen i lä- net För oförutsedda fall, arbe- tets tillsyn m.m. tillägges ca 10 %				71:-
		<u>Summa Kronor</u>				700:-
		Rönnetorp pr ÅSTORP den 17 december 1957. <i>Klas Westling</i> statens lantbruksingenjör.				

Läge	Längd m	Arbete, material e. d.	Antal	å-pris kr.	Kostnad kronor	Summa kronor

Sammanställning över förrättningskostnaderna vid
Rönnetorps dikningsföretag I och II 1957 i Kvidinge och Starby
 socknar av Kristianstads län.

Arvode till statsverket enligt lantbruks-

ingeniörstaxan

187:-

Förrättningsmannens utlägg (annons, inbindning

av 2 band handlingar m.m.)

41.30

Godemännens resekostnads- och traktaments-

ersättning m.m.

112.-

Hantlangning m.m.

100.-

S:ma kronor

440.30

Rönnetorp pr ÅSTORP den 17 december 1957.

Klas Westling

statens lantbruksingeniör.