


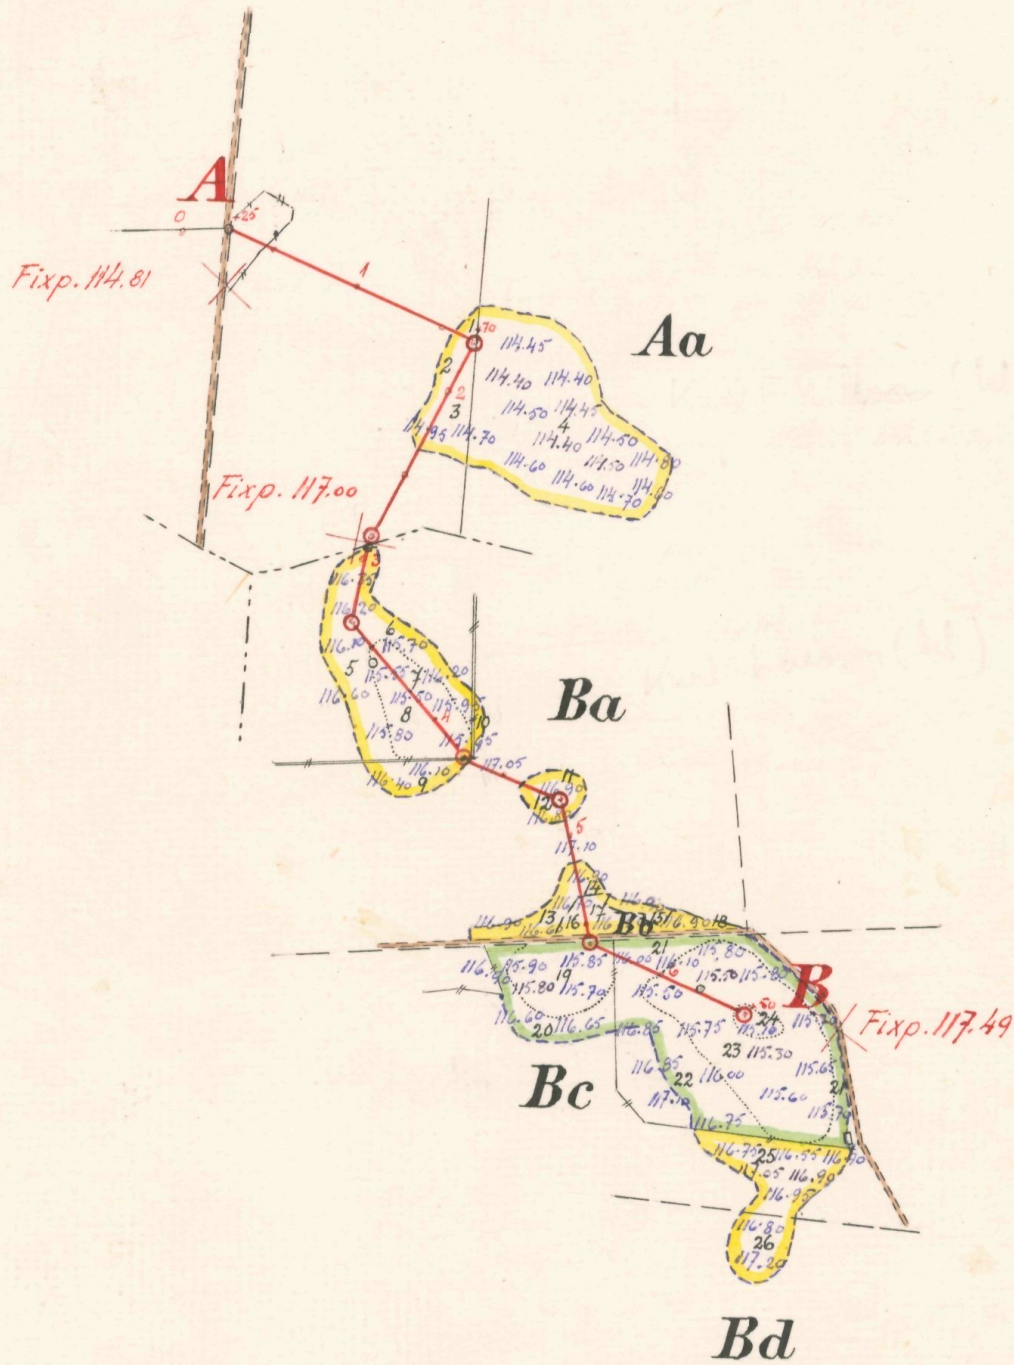

BUD 20/1957



Registernummer

Fågeltofta socken

Aa Frörum 24¹⁰

Onslunda socken


Ba Onslunda av 28²

Bb " del av 189¹

Bc " 189¹

Bd " 27³⁸

Skala 1:4000.

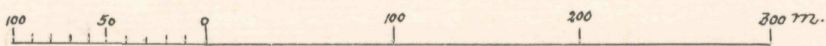

FÖRSLAG TILL

Frörum-Onslunda dikringsföretag 1957

I Fågeltofta o Onslunda SOCKEN(-NAR) AV Kristianstads LÄN

UPPRÄTTAT ÅR(-EN) 1957 { I TITAN } SAMBAND MED SYNEFÖRRÄTTNING ENL. VATTENLAGEN AV

ORIGINAL
KÖPIA

Publissu
(NAMN)

e. a. landbruksingenjör
(TITEL)


ANTAL RITN. ST. 2....

KUNGL. LANDBRUKS-
STYRELSENS ARKIV


495



MD 20/1957

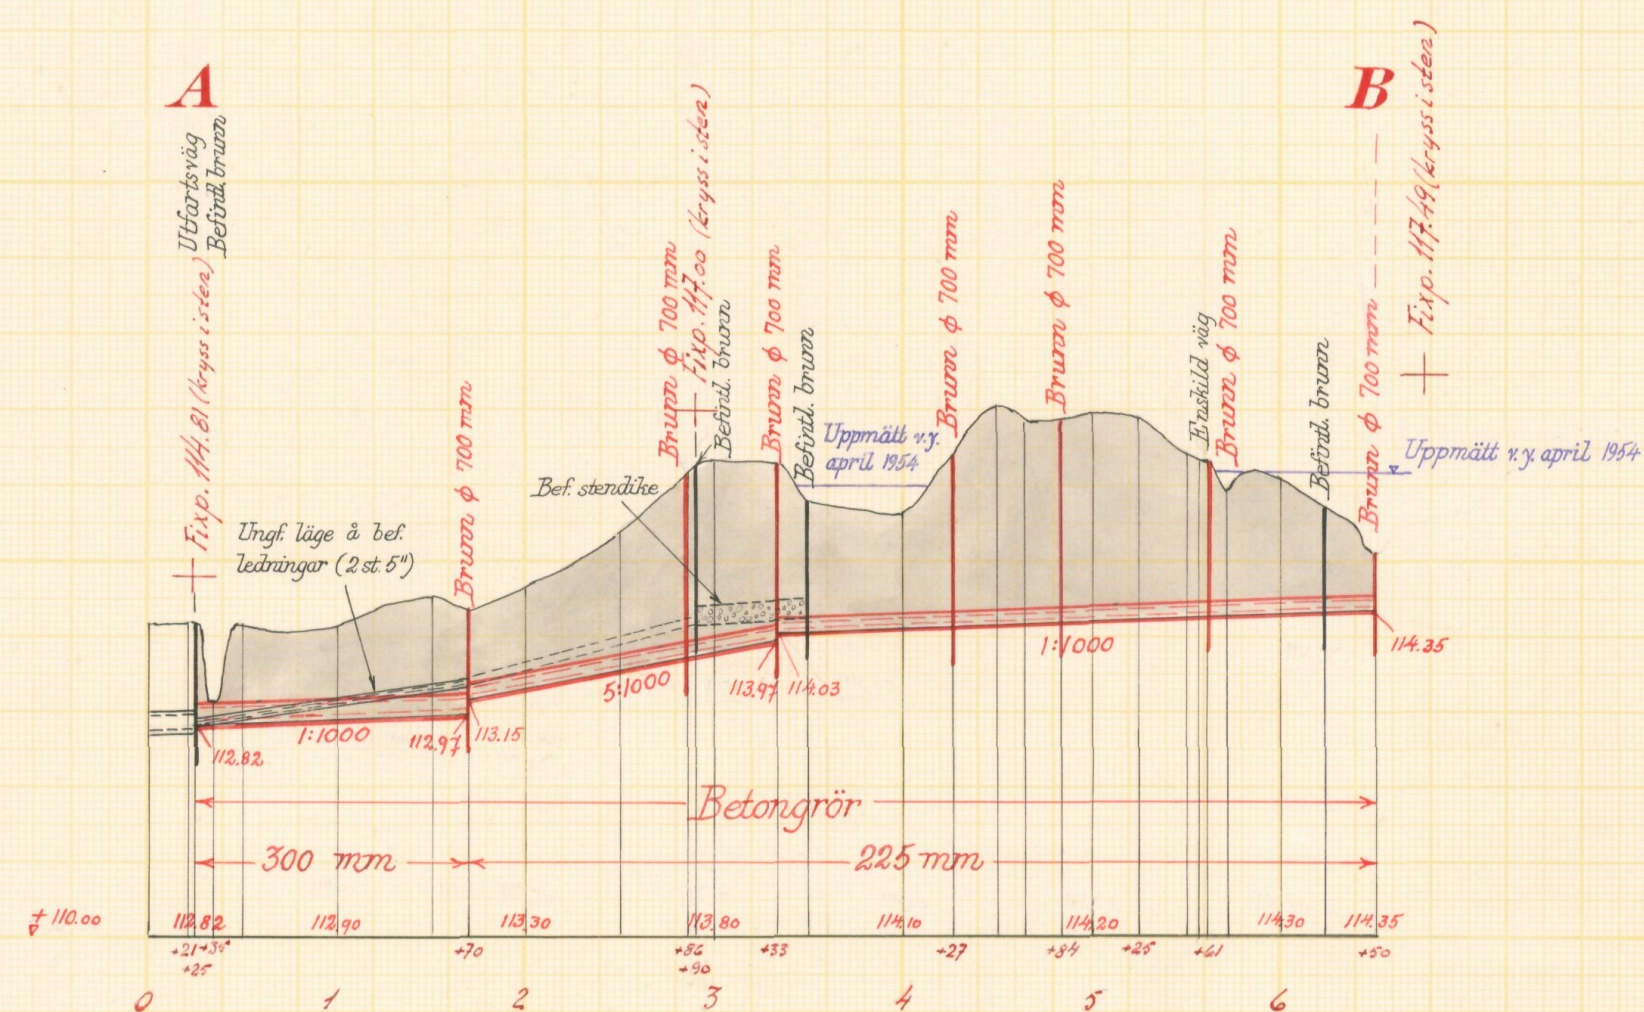


Typritning till intagningsbrunnar

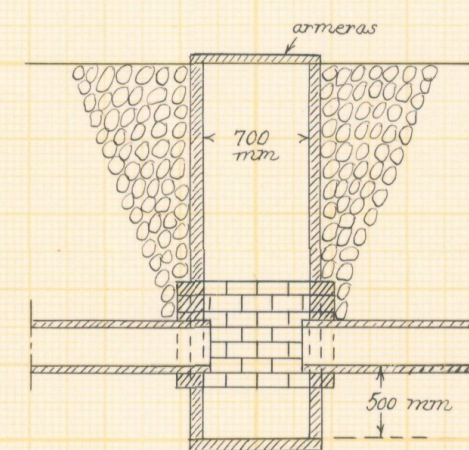


Skalar:

för längd 1:4000

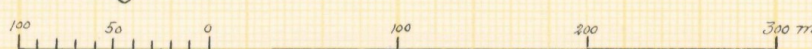

för höjd 1:100

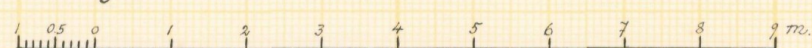

för brunn 1:50



Förslag till Frörum - Onslunda dikningsföretag 1957

Fågeltöfta o. Onslunda s.n.kommun av Kristianstads län
upprättat år 1957 i samband med synförrättning enl. vattenlagen av

Original
Kopia
Namn
e. o. lantbruksingenjör

Antal rikt. st. 2
LANTBRUKSSTYRELSENS LANTBRUKSAMNDE AR IV
L 2 Nr 495
Statens Reproduktionsanstalt 1955. 1633 L



Akt nr:

11-L2-495

Synehandlingar
rörande

Frörum-Onslunda dikningsföretag

1957

i Fågeltofta och Onslunda socknar
av Kristianstads län.

L 2 2. 495

Nederbördsområde nr 89.



jud 20/1957

O R I G I N A L H A N D L I N G A R

rörande

torrläggning av mark inom Frörum nr 24 i Fågeltofta socken
och Onslunda nr 27,28,189 i Onslunda socken av Kristianstads
län; upprättade år 1957 vid syneförrättning enligt vatten-
lagen av


Per Eriksson

e.o. lantbruksingenjör.

Handlingarna innehålla förutom titelblad tjugotre (23) skrivna och
paginerade sidor samt åtföljas av plan-, profil- och sektionsrit-
ningar i 2 blad.

Ö V E R S I K T S K A R T A .

Skala 1:100.000.

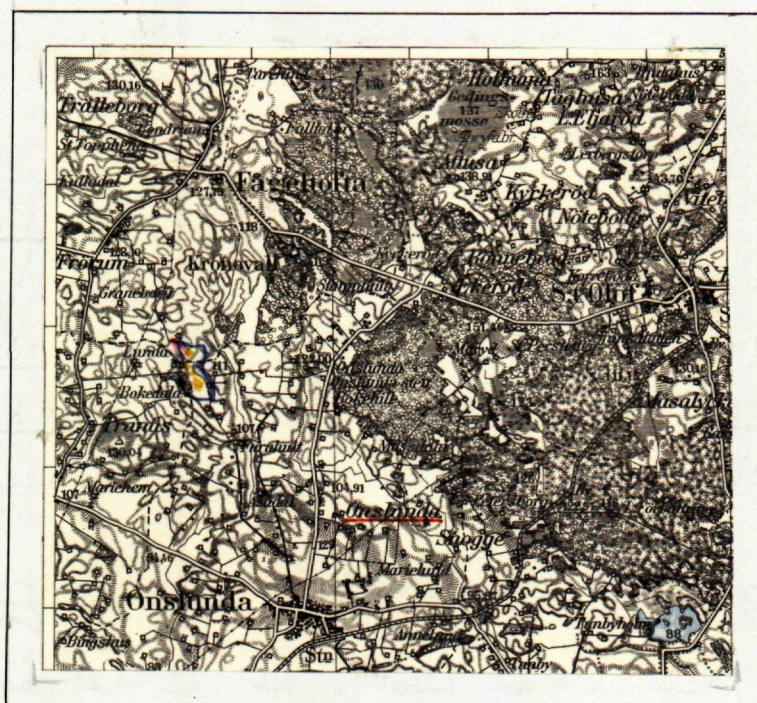

Generalstabsblad nr 3 (Simrishamn).

Protokoll fört vid syneförrättning enligt vattenlagen angående torrläggning av mark inom Frörum nr 24 i Fågeltofta socken och Onslunda nr 27, 28, 189 i Onslunda socken av Kristianstads län.

År 1957, den 24 april, kl 10 fm. inställde sig undertecknad förrättningsman hos Herman Holmstedt i Onslunda för att enligt Länsstyrelsens förordnande, bil 1 och 2 handlägga förrättningen. Kungörelser om sammanträdet, bil 3, 4 och 5 hade införts i tidningen Ystads Allehanda, Ystad och anslagits i Onslunda och Fågeltofta kyrkor, varjämte uppgivna sakägare fått meddelanden enligt bifogade förteckning, bil 6.

Vid sammanträdet hade infunnit sig:
Skiftesgodemännen Cerny Jönsson och Paul Walters i Onslunda.

Sökande till förrättningen:

Herman Holmstedt, Onslunda nr 189¹

Övriga sakägare:

Karl Ferry Nilsson, Frörum 24¹⁰

Karl Larsson, Onslunda av 28²

Karl Erlandsson, Onslunda 27³⁸

Anders Hansson, Tranås 8, Skånes-Tranås som ordf. i Tranås-Frörums dikningsföretag 1,2,3,4,5 av år 1929 samt delägarna i detta företag, Einar Svensson, Tranås 7², Oskar Åkesson, Tranås 23⁹, Knut Persson, Tranås 8³, Oskar Mårtensson, Tranås 8⁶, Anton Sahlin, Frörum 24⁸.

§ 1.

Upplästes ansökan till förrättningen och Länsstyrelsens med anledning härav utfärdade förordnande för lantbruksing. Klas Westling. Länsstyrelsen har i skrivelse den 26 juni 1956 överfört detta förordnande på undertecknad förrättningsman, vilken skrivelse även upplästes, bil 2.

§ 2.

Intet jäv fanns att anföra mot någon av synemännen.

§ 3.

Den i företaget ingående marken med dess avlopp hade under år 1954 uppmätts och avvägs. De upprättade plan- och profilritningarna förevisades, varvid hävden genomgicks och godkändes.

§ 4.

Sökanden påyrkade torrläggning till lämpligt djup av hans i företaget ingående mark genom utförande av avloppet, sträckan 0 - 6+50. Avloppet skulle utföras som täckt ledning.

§ 5.

Anders Hansson yrkade, att det nu planerade företaget skulle åläggas rensningsskyldighet i 2 st brunnar i Tranås-Frörums dikningsföretag. Utförandet av det nu föreslagna företaget kunde nämligen väntas medföra ökade slammängder i nedanförliggande brunnar. Rensningstiden skulle omfatta ungefär ett år.

§ 6.

Av företaget beröres en trumma för enskild väg vid punkt 5+61. Ordförande i vägsamfälligheten uppgavs vara Helge Hansson, Onslunda nr 20, Onslunda.

§ 7.

Begärdes ersättning för ev. uppkommande skador å växande grödor i samband med företagets utförande. Ersättning begärdes även för ev. uppkommande skador å befintliga dräneringsledningar.

§ 8.

Karl Ferry Nilsson och Karl Larsson ansåg sig ej ha någon nytta av företaget och yrkade därför att bli befriade från deltagningsskyldighet i företaget.


§ 9.

Meddelades att, sedan förslag till företagets utförande upprättats nytt sammanträde i ärendet komme att hållas å samma ställe som dagens onsdagen den 5 juni 1957 kl 10 fm.


§ 10.

Sedan protokollet upplästs och då intet vidare var att anföra avslutades sammanträdet.

Onslunda den 24 april 1957

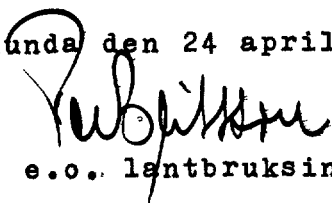
e.o. lantbruksingenjör

Såsom gode män:

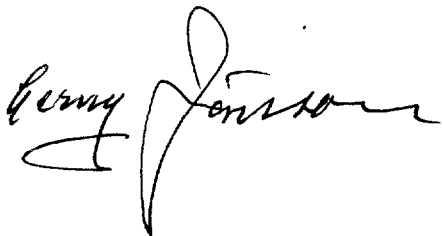



År 1957, den 5 juni, kl 10 fm. inställde sig åter under-
tecknad förrättningsman hos Herman Holmstedt i Onslunda för att
fortsätta förrättningsens handläggning.

Vid sammanträdet hade infunnit sig:

Gode män:

Skiftesgodemännen Cerny Jönsson och Paul Walters i Onslunda.

Delägare:

Herman Holmstedt, Onslunda

Karl Ferry Nilsson, Frörum

Karl Larsson, Onslunda

Ange Holmstedt, son till Herman Holmstedt

Oskar Mårtensson, Tranås 8⁶

Helge Hansson, Onslunda nr 20 som ordf. i Onslunda nordvästra
vägsf.

§ 11.

Sedan föregående sammanträde hade förslag till företagets
utförande upprättats och förevisades det upprättade förslaget
med tillhörande handlingar och ritningar.

§ 12.

Anlände Karl Erlandsson, Onslunda

§ 13.

Upplästes synemännens utlåtande angående företaget.

§ 14.

Förrättades styrelseval, varvid till ordförande valdes
Herman Holmstedt, Onslunda nr 189, Onslunda samt till övriga
ledamöter Karl Ferry Nilsson, Everöd nr 5, Tomelilla och
Karl Erlandsson, Onslunda nr 27, Onslunda. Att emottaga och
förvara till företaget hörande kartor och handlingar utsågs
ordföranden.

§ 15.

Meddelades, att missnöje med förrättningen anføres genom
ingivande av besvärsskrivelse i tre exemplar till Söderbygdens
Vattendomstol, Stockholm inom sextio dagar från nedanstående
dag.

§ 16.

Sedan protokollet upplästes och då intet vidare var att
anföra avslutades syneförrättningen.

Onslunda den 5 juni 1957.

Paul Walters

Paul Walters

Cerny Jönsson

Mr. III M-22253

Insändes till vederbörande lantbruksnämnd.

Ank d. 7 MRS 1953

till Landskansliet
i Kristianstads län

Till Länsstyrelsen i Kristianstads län.

Härmed anhålles om förordnande för behörig förrättningsman att handlägga syneförrättning enligt 10 kap. vattenlagen för torrläggning av ^{mig}~~oss~~ tillhörig mark inom Onslunda socken(-nar) av Kristianstads län.

Förrättningen avser dikning för torrläggning av cirka 2 har. mark tillhörig sökanden.

här uppgives så fullständigt som möjligt företags beskaffenhet (dikning, åreglering, sjösänkning, invallning e. d.), vidare

företagets omfattning (areal som skall torrläggas, avloppens längd o. d.), om flottled, damm, järnväg, landsväg e. d. beröres m. m.

Närmaste järnvägsstation Onslunda

Meddelanden om förrättningen ställas till sökanden lantbrukaren Martin

Herman Holmstedt, nr. 189 Onslunda tel. 20028, 0417
titel, namn och fullständig adress samt telefon.

Onslunda den 28 februari 1953

Sökandes namn:

Fastighet:

Herman Holmstedt för fastigheten nr. 189 (377) Onslunda

» »

» »

Förutom nämnda, sökandena tillhöriga fastigheter, väntas nedanstående ägare och fastigheter bliva berörda av företaget.

Icke sökandes namn:

Fastighet:

Bröderna Erländsson	ägare av fastigheten	nr. 27	Onslunda
Karl Larsson	» » »	" 28	"
Karl Nilsson	» » »	" 5	Everöd, Tomelilla
(avser mark avstyckad från Kronova			

Lantbruksnämnden får till förrättningsman föreslå:

den 19

På Lantbruksnämndens vägnar:

LÄNSSTYRELSEN
I
KRISTIANSTADS LÄN
LANDSKANSLIET

Till Statens lantbruksingeniör Klas Westling,


Kristianstad.

Jämlikt 10 kap. 33 § vattenlagen finner länsstyrelsen på därom av lantbrukaren Herman Holmstedt, nr 189, Onslunda, gjord ansökan skäligt förordna Eder att i enlighet med föreskrifterna i nämnda lag, därest laga hinder ej möter, verkställa syneförrättning för torrläggning av sökanden tillhörig mark inom Onslunda socken, Onslunda kommun.

Kristianstad i landskansliet den 10 mars 1953.

På länsstyrelsens vägnar:


T. Allard

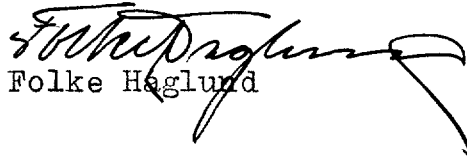
Folke Heglund

M22-53

Nr 394:III.

Länsstyrelsen Avskrift.

7.

Kristianstads län

Landskansliet

Kristianstad.

[illegible]

000001	000002	0003
--------	--------	------

Kristianstad i landskansliet den 26 juni 1956.

S.E. Sundström

Rätt avskrivet intyga:

S. Olson

R. Kellblom

KUNGÖRELSE

Syreförättning enligt vattenlagen för torrläggning av mark inom Frörum nr 24 i Fågeltofta socken och Onslunda nr 27, 28 och 189 i Onslunda socken av Kristianstads län kommer att handläggas vid sammanträde hos lantbr. Herman Holmstedt, Onslunda nr 189, Onslunda, onsdagen den 24 april 1957 kl. 10 f. m., då sakägare hava att tillstädeskomma för utförande av sin talan.

Kristianstad den 27 mars 1957.

Per Eriksson

e. o. lantbruksingenjör

Ystads Allehanda, fredagen den 29 mars 1957.

Lantbruksingenjörens kungörelse ang. syneförrättning
enl. vattenlagen inom Frörum i Fågeltofta socken och
Onslunda i Onslunda socken.

K U N G Ö R E L S E .

Syneförrättning enligt vattenlagen för torrläggning av
mark inom Frörum nr 24 i Fågeltofta socken och Onslunda nr 27,
28 och 189 i Onslunda socken av Kristianstads län kommer att
handläggas vid sammanträde hos lantbr. Herman Holmstedt, Onslunda
nr 189, Onslunda onsdagen den 24 april 1957 kl. 10 f.m., då sak-
ägare hava att tillstädeskomma för utförande av sin talan.

Kristianstad den 27 mars 1957.

P. Björk
e.o. lantbruksingenjör.

Antaget i laga ordning
i ~~Trenings~~ Onslunda församling
den 31/3 1957
E. Hedén
Kyrkoherde

Avsänd till pastorsämbetet i Onslunda socken den 27 mars 1957.

Lantbruksingenjörens kungörelse ang. syneförrättning
enl. vattenlagen inom Frörum i Fågeltofta socken och
Onslunda i Onslunda socken.

K U N G Ö R E L S E.

Syneförrättning enligt vattenlagen för torrläggning av
mark inom Frörum nr 24 i Fågeltofta socken och Onslunda nr 27,
28 och 189 i Onslunda socken av Kristianstads län kommer att
handläggas vid sammanträde hos lantbr. Herman Holmstedt, Onslunda
nr 189, Onslunda onsdagen den 24 april 1957 kl. 10 f.m., då sak-
ägare hava att tillstädeskomma för utförande av sin talan.

Kristianstad den 27 mars 1957.

H. Holmstedt
e.o. lantbruksingenjör.

*Ansökan i Fågeltofta
vattenläggsbygd 2.3.57
H. Holmstedt
bygdens*



Avsänd till pastorämbetet i Fågeltofta socken den 27 mars 1957.

F Ö R T E C K N I N G

över nedanstående dag avsända kungörelser, kallelser och meddelande angående sammanträde vid syneförrättning enligt vattenlagen rörande torrläggning av mark inom Frörum i Fågeltofta socken och Onslunda i Onslunda socken hos lantbrukare Herman Holmstedt, Onslunda nr 189, Onslunda onsdagen den 24 april 1957 kl. 10 f.m.

Annons i tidningen Ystads Allehanda,	YSTAD
Kungörelse till pastorämbetet i Onslunda socken,	SKÅNE-TRANÅS
" " " " Fågeltofta " ,	LÖVESTAD
Kallelse till skiftesgodeman Cerny Jönsson,	
Onslunda 9,	ONSLUNDA
" " " Paul Walters,	"
Meddelande till lantbr. Herman Holmstedt,	
Onslunda nr 189,	"
" " " Karl Larsson, Onslunda nr 28	"
" " " Karl Erlandsson, " nr 27	"
" " " Artur Erlandsson, " nr 27	"
" " " Bror Erlandsson, " nr 27	"
" " " Karl Ferry Nilsson,	
Everöd nr 5,	TOMELILLA
" " " Anders Hansson, Lunda	SKÅNE-TRANÅS

Kristianstad den 27 mars 1957.

Rubén
e.o. lantbruksingenjör.

S Y N E M Ä N N E N S U T L Å T A N D E

angående

Frörum-Onslunda dikningsföretag 1957, avseende utförande av vattenavlopp för torrläggning av mark inom Frörum nr 24 i Fågeltofta socken samt inom Onslunda nr 27, 28 och 189 i Onslunda socken av Kristianstads län avgivet vid syneförrättning enligt vattenlagen år 1957.

Företagets ändamål och omfattning.

Enligt ansökan till förrättningen och Länsstyrelsens med anledning härav utfärdade förordnande för förrättningsmannen samt enligt i protokollet intagna yrkanden avser detta företag att vinna bättre torrläggningssmöjligheter för den på bifogade översiktskarta med gul färg betecknade marken, belägen ca 2,5 km S Fågeltofta kyrka.

Syneförrättningen omfattar utförande av avloppet, betecknat A - B, vilket å hithörande plankarta utmärkts med en heldragen, röd linje. På sökandens yrkande och med stöd av bestämmelser i 7 kap. 4 § vattenlagen bestämma synemännen, att avloppet skall utföras som täckt ledning.

Företaget ingår i nederbördsområde 89 Nybroån och är att hänföra till dikning.

Laga hinder mot företagets utförande anse synemännen icke kunna möta.

Nederbördsområde och dimensionering.

Företagets nederbördsområde, vars gräns på översiktskartan betecknats med en blå linje har bestämts med ledning av rikets allmänna kartverks ekonomiska kartor över trakten.

Vid bestämmande av avloppets dimensioner ha synemännen utgått från en högvattenavrinning av 1 sekundliter pr hektar.

De olika ledningssträckornas dimensioner och lutningar m.m. framgå av följande tabell:

sträcka	neder- börds- område har	avrinning per har	1/s total	ledningens	
				lutr. o/oo	dim. mm
0+25-1+70	25	1	25	1	300
1+70-3+33	18	1	18	5	225
3+33-4+27	13	1	13	1	225
4+27-5+61	10	1	10	1	225
5+61-6+50	9	1	9	1	225

För övrigt hänvisas till plankarta, profil- och sektionsritningar jämte kostnadsförslag.

Båtnadsuppskattning.

Värdering av den mark, som ansetts beroende av företagets utförande ha verkställts av synemännen enligt i vattenlagen 7 kap. 22 § och 10 kap. 60 § meddelade bestämmelser. Båtnaden utgöres av alstringsbåtnad. Värderingen framgår av värderingslängden, bil A.

Ersättningar.

Med anledning av yrkanden i 5 och 7 §§ förrättningsprotokollet finna synemännen skäligen föreskriva,

att dikningsföretaget under ett års tid fr.o.m. 1/10/29 företagets arbeten avslutats ombesörjer och bekostar rensning av intagsbrunn vid punkt 0+25 samt brunnen närmast nedströms denna punkt. Båda dessa brunnar ingå i ett äldre dikningsföretag, benämnt Tranås-Frörums dikningsföretag I, II, III, IV, V av år 1929,

att framställning om ersättning för skada å växande gröda, därest sådan skada skulle uppstå i samband med företagets utförande, skall göras skriftligen till styrelsen för företaget och senast inom en månad efter det företaget blivit avsynat och godkänt. Ersättningsbeloppet bör bestämmas av 2 st. av styrelsen tillkallade, ojäviga, i jordbruk kunnige män lämpligen skiftesgodemän,

att ev. uppkommande skada å täckdikesledningar i samband med utförandet av sträckan 0+25-2 skall antingen ersättas eller lagas av dikningsföretaget.

Vid framtida rensningar av avloppet skola några ersättningar för intrång ej utgå, men skola rensningarna om möjligt företagas å tid, då skada å växande gröda ej göres.

Korsning av enskild väg.

Avloppet korsar enskild väg i punkt 5+60 å avloppet. Genom vägen lägges 9 " betongrör. Dikningsföretaget utför och bekostar vägtrumman men framtida underhållet av trumman åvilar vägsamfälligheten.

Kostnad och nytta av företaget.

Enligt kostnadsförslaget, bil B uppgår kostnaden för företaget,

synekostnaderna ej inräknade till 8.300 kronor.

Den genom företagets utförande uppkommande båtnaden har av synemännen enligt värderingslängden, bil A uppskattats till 4.036 kronor.

Kostnadsfördelning.

Någon anledning till avdelningsbildning inom företaget för jämkning av kostnaderna mellan fastigheterna i detsamma enligt grunder i vattenlagen 7 kap. 24 § föreligger ej. I kostnaderna för arbetena inom företaget skola därför ägarna till marken deltaga i förhållande till båtnadsvärdet av denna mark dock med iakttagande av bestämmelserna i vattenlagen 7 kap. 27 § och 10 kap. 80 §.

I kostnadsfördelningslängden för företaget, bil C finnes med iakttagande av ovanstående grunder angivet vars och ens delaktighet i förbättringsvärde och procenttal samt den kostnad, som enligt det upprättade kostnadsförslaget åligger varje delägare.

Kostnaderna för syneförrättningen gäldas av sakägarna i företaget i förhållande till vars och ens andel i kostnaderna för torrlägningsarbetet och i övrigt med iakttagande av bestämmelserna i vattenlagen 10 kap. 79 och 80 §§. Förrättningskostnaderna förskjutas av sökanden vid förrättningens avslutande.

Yrkande i 8 § förrättningsprotokollet.

Framförda yrkanden i ovannämnda paragraf kan ej bifallas av synemännen.

Framtida underhåll.

Företaget skall för framtiden underhållas i förslagsenligt skick. Kostnaderna för företagets underhåll bestridas av sakägarna efter samma grunder, som gälla för arbetets första utförande. Kostnad för åtgärd, som föranlett av enskild sakägares åverkan eller försummelse, uttages dock av denne.

Fixpunkter.

Fixpunkterna i företaget äro lagligen skyddade och få alltså ej övertäckas eller förstöras. Fixpunkternas läge i plan framgå av plankartan, deras höjdlägen och utseende av påskrift å profilritningen.

Domstolsavgift.

Avgift enligt vattenlagen 11 kap. 95 § skall icke utgå för detta företag.

Verkställighet.

Innan arbetet får påbörjas, skall denna syneförrättning ha vunnit laga kraft, samt Länsstyrelsen i Kristianstads län ha underrettats angående styrelseval.

Styrelse.

Enär sakägarna äro flera än två, skall företagets angelägen-

heter handhavas av en styrelse, som väljes på allmänt sammanträde med sakägarna enligt föreskrifterna i vattenlagen 7 kap. 64 §.

Styrelsens åliggande är bl.a.

att jämlikt föreskrifterna i vattenlagen 7 kap. 62 § anmäla styrelseval hos Länsstyrelsen,

att genom infordrande av anbud eller på annat lämpligt sätt bortsätta arbetena på förmånligaste sätt till entreprenör,

att själv och med biträde av sakkunnig person övervaka arbetets utförande i överensstämmelse med det upprättade förslaget,

att verkställa behövliga utdebiteringar och fördelningar av kostnaden,

att föra räkenskaper över arbetet,

att då så kan finnas nödigt kalla delägarna till sammanträde i den ordning, som föreskrives i vattenlagen 7 kap. 64 §,

att vid alla sammankomster föra protokoll, vilket skall vara tillgängligt för delägarna senast 14 dagar efter sammanträdet,

att ombesörja avloppens vidmakthållande och upprensning,

att i övrigt vidtaga alla åtgärder, som kunna befrämja arbetets verkställande och vidmakthållande.

Till företaget hörande kartor och handlingar skola förvaras av därtill utsedd person och av denne hållas tillgängliga för envar, som vill taga del av desamma eller göra anteckningar eller avskrifter..

Arbetsföreskrifter.

Med avseende å företaget stadga synemännen i övrigt jämlikt vattenlagen 10 kap. 62 §,

att företaget skall benämnas Frörum-Onslunda dikningsföretag 1957.

att arbetet skall vara fullbordat före utgången av år 1963,

att arbetet skall anses lagligen avslutat då godkännande avsyningsbevis lämnats av lantbruksingenjören eller den han i sitt ställe sätter,

att arbetet skall utföras enligt det upprättade förslaget, dock att mindre ändringar, som under arbetets utförande kunna visa sig lämpliga beträffande dikets läge och annat, som ej inverkar minskande på torrläggningens djup eller på avrinningen, och varom berörda sakägare äro eniga, må efter hörande av lantbruksingenjören företagas,

att cementrören skola godkännas av lantbruksingenjören eller dennes ombud, innan de nedläggas och att deras läge skall kontrolleras av lantbruksingenjören eller dennes ombud, innan de få höljas,

att rensning av brunnar skall ske minst två gånger årligen och så ofta behov därav föreligger,


att genomgrävd vägbana snarast möjligt skall återställas i fullgott skick,

16.
att arbetena skola utföras i överensstämmelse med kontrollantens eventuella anvisningar,
att i övrigt arbetena skola utföras med minst den kvalitet, som erfordras eller vanligen tillämpas för dylika arbeten,
att den, som åtagit sig arbetena ej må erhålla slutlikvid, förrän hans arbete i sin helhet godkänts.

Besvärshänvisning.


Missnöje med detta utlåtande eller med förrättningen i övrigt anföres genom ingivande av besvärsskrivelse i tre exemplar till Söderbygdens vattendomstol, Stockholm inom sextio dagar från nedanstående dag.

Onslunda den 5 juni 1957.

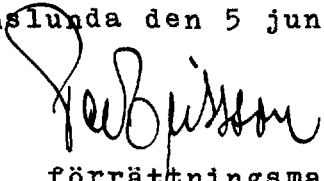
förrättningsman

Såsom gode män:




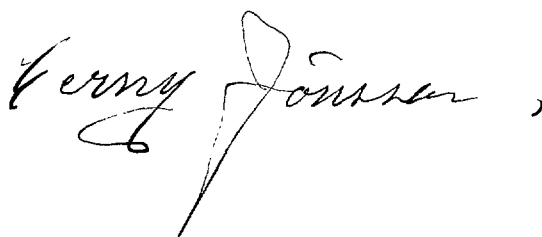


Fastighet och ägare Ägobeskrivning	Ägo- figur- nr	Förbättrad mark		Värde pr ha		Båtnad	
		åker, tomt	annan	före	efter	pr ha	pr ägofigur
		hektar	hektar	kronor	kronor	kronor	kronor
till <u>Frörum-Onslunda dikningsföretag 1957</u>							
i <u>Fågeltofta och Onslunda socknar av Kristian-</u>							
<u>stads län.</u>							
<u>Fågeltofta socken.</u>							
<u>AA Avst. Frörum 24¹⁰.</u>							
<u>Karl Ferry Nilsson.</u>							
åker, mylla på lera och grus 1		0.01		3200	4000	800	25% 8
" , "-	2	0.06		3400	4000	600	18% 36
" , "-	3	0.08		3400	4000	600	18% 48
" , "-	4	0.77		3200	4000	800	25% 616
<u>Summa</u>		0.92					708
<u>Onslunda socken.</u>							
<u>Ba 1/64 mtl Onslunda av 28².</u>							
<u>Karl Larsson.</u>							
åker, mylla på lera och grus 5		0.20		3000	4000	1000	% 31.200
" , "-	6	0.13		3000	4000	1000	33 130
" , mylla på lera	7	0.08		1200	4000	2800	25% 224
" , "-	8	0.12		1200	4000	2800	" 336
" , mylla på lera och grus 9		0.08		3000	4000	1000	33 80
" , "-	10	0.01		3000	4000	1000	33 10
" , mylla på grus	11	0.05		3325	3500	175	5 9
" , "-	12	0.04		3325	3500	175	5 7
" , "-	13	0.07		2975	3500	525	6 37
" , "-	14	0.02		3150	3500	350	11 7
" , "-	15	0.03		3150	3500	350	11 11
<u>Summa</u>		0.83					1051

Fastighet och ägare Ägobeskrivning	Ägo- figur- nr	Förbättrad mark		Värde pr ha		Båtnad	
		åker, tomt	annan	före	efter	pr ha	pr ägofigur
		hektar	hektar	kronor	kronor	kronor	kronor
<u>Bb del av 1/108 mtl Onslunda 189¹.</u>							
<u>Lagf.äg. Martin Holmstedt</u>							
<u>(hävdas av Karl Larsson)</u>							
åker, mylla på grus	16	0.102		2625	3500	875	18
" , "-	17	0.05		2625	3500	875	44
" , "-	18	0.03		3150	3500	350	11
<u>Summa</u>		0.10					73
<u>Bc 1/108 mtl Onslunda 189¹.</u>							
<u>Martin Holmstedt.</u>							
ängsmark	19		0.20	400	2000	1600	320
"	20		0.10	1600	2000	400	40
"	21		0.17	800	2000	1200	204
"	22		0.22	1200	2000	800	176
"	23		0.61	200	2000	1800	1098
"	24		0.03	—	2000	1000	30
åker, mylla på lera och grus	25	0.20		2800	4000	1200	240
<u>Summa</u>		0.20	1.33				2108
<u>Bd Avs Onslunda 27³⁸.</u>							
<u>Karl, Artur och Bror Er-</u>							
<u>landsson.</u>							
åker, mylla på lera och grus	26	0.12		3200	4000	800	96
<u>Summa</u>		0.12					96
		<u>Sammandrag.</u>					
<u>Fågeltofta socken.</u>							
<u>Aa Avst. Frörum 24¹⁰.</u>							
Karl Ferry Nilsson	1-4	0.92					708
Överföres		0.92					708

VÄRDERINGSLÄNGD

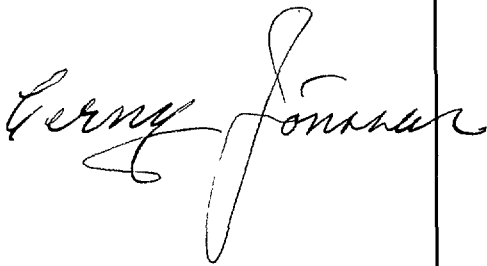Fastighet och ägare Ägobeskrivning	Ägo- figur- nr	Förbättrad mark		Värde pr ha		Båtnad	
		åker, tomt	annan	före	efter	pr ha	pr ägofigur
		hektar	hektar	kronor	kronor	kronor	kronor
Överfört		0.92					708
<u>Onslunda socken.</u>							
<u>Ba 1/64 mtl Onslunda av 28².</u>							
Karl Larsson.	5-15	0.83					1051
<u>Bb del av 1/108 mtl Onslunda 189¹.</u>							
Lagf.äg. Martin Holmstedt							
(hävdas av Karl Larsson)	16-18	0.10					73
<u>Bc 1/108 mtl Onslunda 189¹.</u>							
Martin Holmstedt	19-25	0.20	1.33				2108
<u>Bd Avs Onslunda 27³⁸.</u>							
Karl, Artur och Bror Erlandsson	26	0.12					96
<u>Summa</u>		2.17	1.33				4036
Onslunda den 5 juni 1957.							
 							

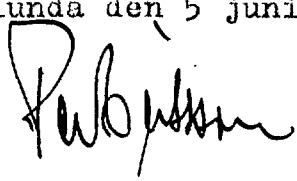Läge	Längd m	Arbete, material e. d.	Antal	å-pris kr.	Kostnad kronor	Summa kronor
		till <u>Frörum-Onslunda dikningsföretag 1957</u> i Fågeltofta och Onslunda socknar av Kristian- stads län.				
		<u>Sträckan A-B.</u>				
0+25-1+70	145	Grävning för täckt ledning, rörens läggning, dikesjor- dens återfyllning m.m.	m 145	4.50	653	
1+70-2+50	80	Dito Dito	" 80	4.50	360	
2+50-3+50	100	" "	" 100	8:-	800	
3+50-4	50	" "	" 50	4.50	225	
4-5+61	161	" "	" 161	8:-	1288	
5+61-6+50	89	" "	" 89	4.50	401	3727
0+25-1+70	145	300 mm betongrör	" 145	7:-	1015	
1+70-6+50	480	225 " "	" 480	4.50	2160	
1+70,2+86, 3+33,4+27, 4+84,5+61, 6+50		Intagsbrunnar av betong med arm. lock. Inre diam. = = 700 mm	st 7	100:-	700:-	3875
		För arbetets tillsyn, oför- utsedda fall m.m.				698
					<u>Summa</u>	<u>8300</u>
		Onslunda den 5 juni 1957.				
						

Läge	Längd m	Arbete, material e. d.	Antal	å-pris kr.	Kostnad kronor	Summa kronor

K O S T N A D S F Ö R D E L N I N G S L Ä N G D

till Frörum-Onslunda dikningsföretag 1957 i Fågeltofta och
Onslunda socknar av Kristianstads län.

Fastighet, ägare m.m.	Sökande eller icke sökande.	Förbättringsvärde.	Fördelningstal.	Beräknad kostnad.		Förrättningskostn.	
		kr	%	kr	öre	kr	öre
<u>Fågeltofta socken.</u>							
Aa Avst. Frörum 24 ¹⁰ , Karl Ferry Nilsson	ej sök.	708	17.542	1455	99	68	53
<u>Onslunda socken.</u>							
Ba 1/64 mtl Onslunda av 28 ² , Karl Larsson	—	1051	26.041	2161	40	101	73
Bb Del av 1/108 mtl Onslunda 189 ¹ , lagf.äg. Martin Holmstedt (hävdas av Karl Larsson)	Holmstedt sök.	73	1.809	150	15	7	07
Bc 1/108 mtl Onslunda 189 ¹ , Martin Holmstedt	sök.	2108	52.230	4335	09	204	04
Bd Avs. Onslunda 27 ³⁸ , Karl, Arthur och Bror Erlandsson	ej sök.	96	2.378	197	37	9	29
Summa		4036	100.000	8300	00	390	66

Vid den slutliga fördelningen av företagets verkliga kostnader skola ovannämnda procenttal tillämpas, dock med begränsning på grund av stadgande i vattenlagen 7 kap. 27 §, att delägare, som ej är sökande till förrättningen, ej är skyldig vidkännas större bidrag till kostnaden för dikningen än som svarar mot värdet av den båtnad, som beredes hans mark. Förrättningskostnaden fördelas dock utan sådan begränsning jämlikt vattenlagen 10 kap. 80 §.

Onslun-

22.
-da den 5 juni 1957.

Robinson


Lenny Jones Paul Walters

23

Sammanställning av förrättningskostnader till Frörum-Onslunda
dikningsföretag 1957 i Fågeltofta och Onslunda socknar av Kristi-
anstads län.

Ersättning till statsverket enligt SFS 482/1952	231:-
Förrättningsmannens utlägg (annons och inbind- ning av handl. m.m.)	30:86
Gode mäns resekostnader och arvoden	86:80
Hantlangning m.m.	<u>42:-</u>
Summa	<u>390:66</u>

Onslunda den 5 juni 1957.

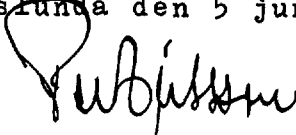
förrättningsman