


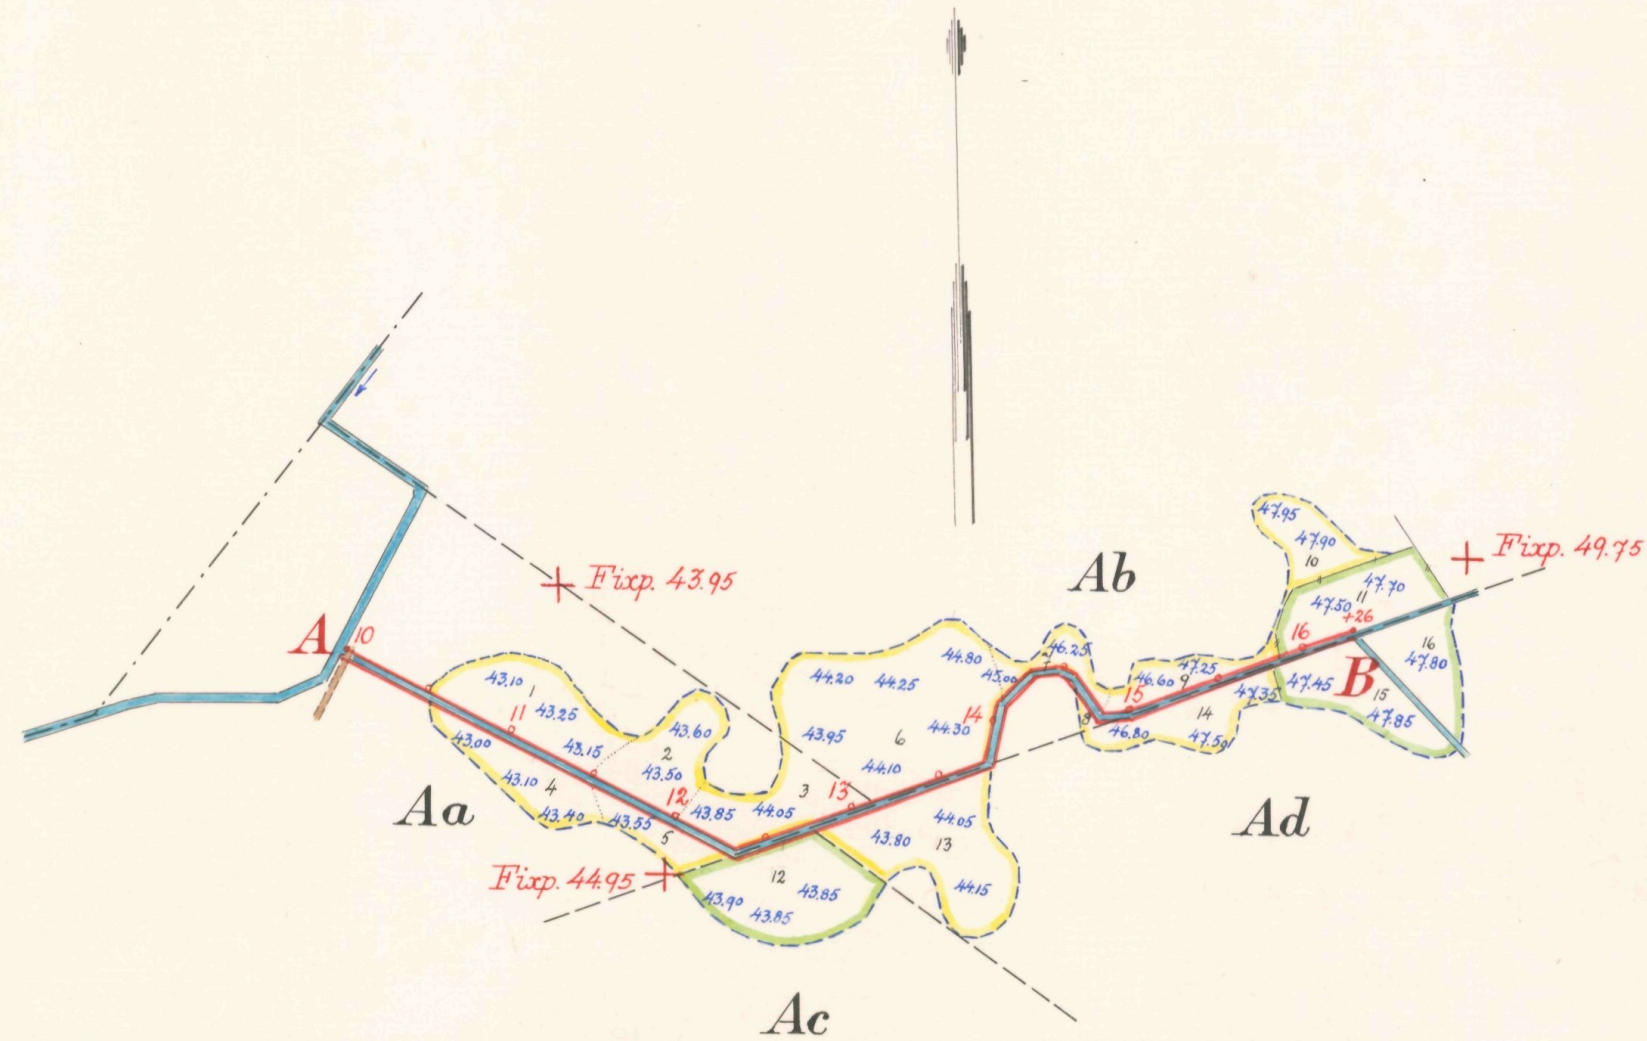


Registernummer.


Össjö socken

Aa	Boarp	27
Ab	"	28
Ac	"	12
Ad	"	13

Skala 1:4000

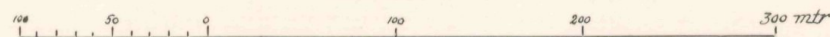


FÖRSLAG TILL		<u>Boarp nr 1 och 2 dikningsföretag 1957</u>	
I Össjö	SOCKEN (NAMN)	AV Kristianstads	LÄN
UPPRÄTTAT ÅR (EN) 1957	{UTAN}	SAMBAND MED SYNEFÖRRÄTTNING ENL. VATTENLAGEN AV	
ORIGINAL	 (NAMN)		
KOPIA	 e.o. lantbruksingenjör. (TITEL)		
ANTAL RITN. ST. 3	KUNGL. LANTBRUKS STYRELSEN ARKIV	Nr 496	

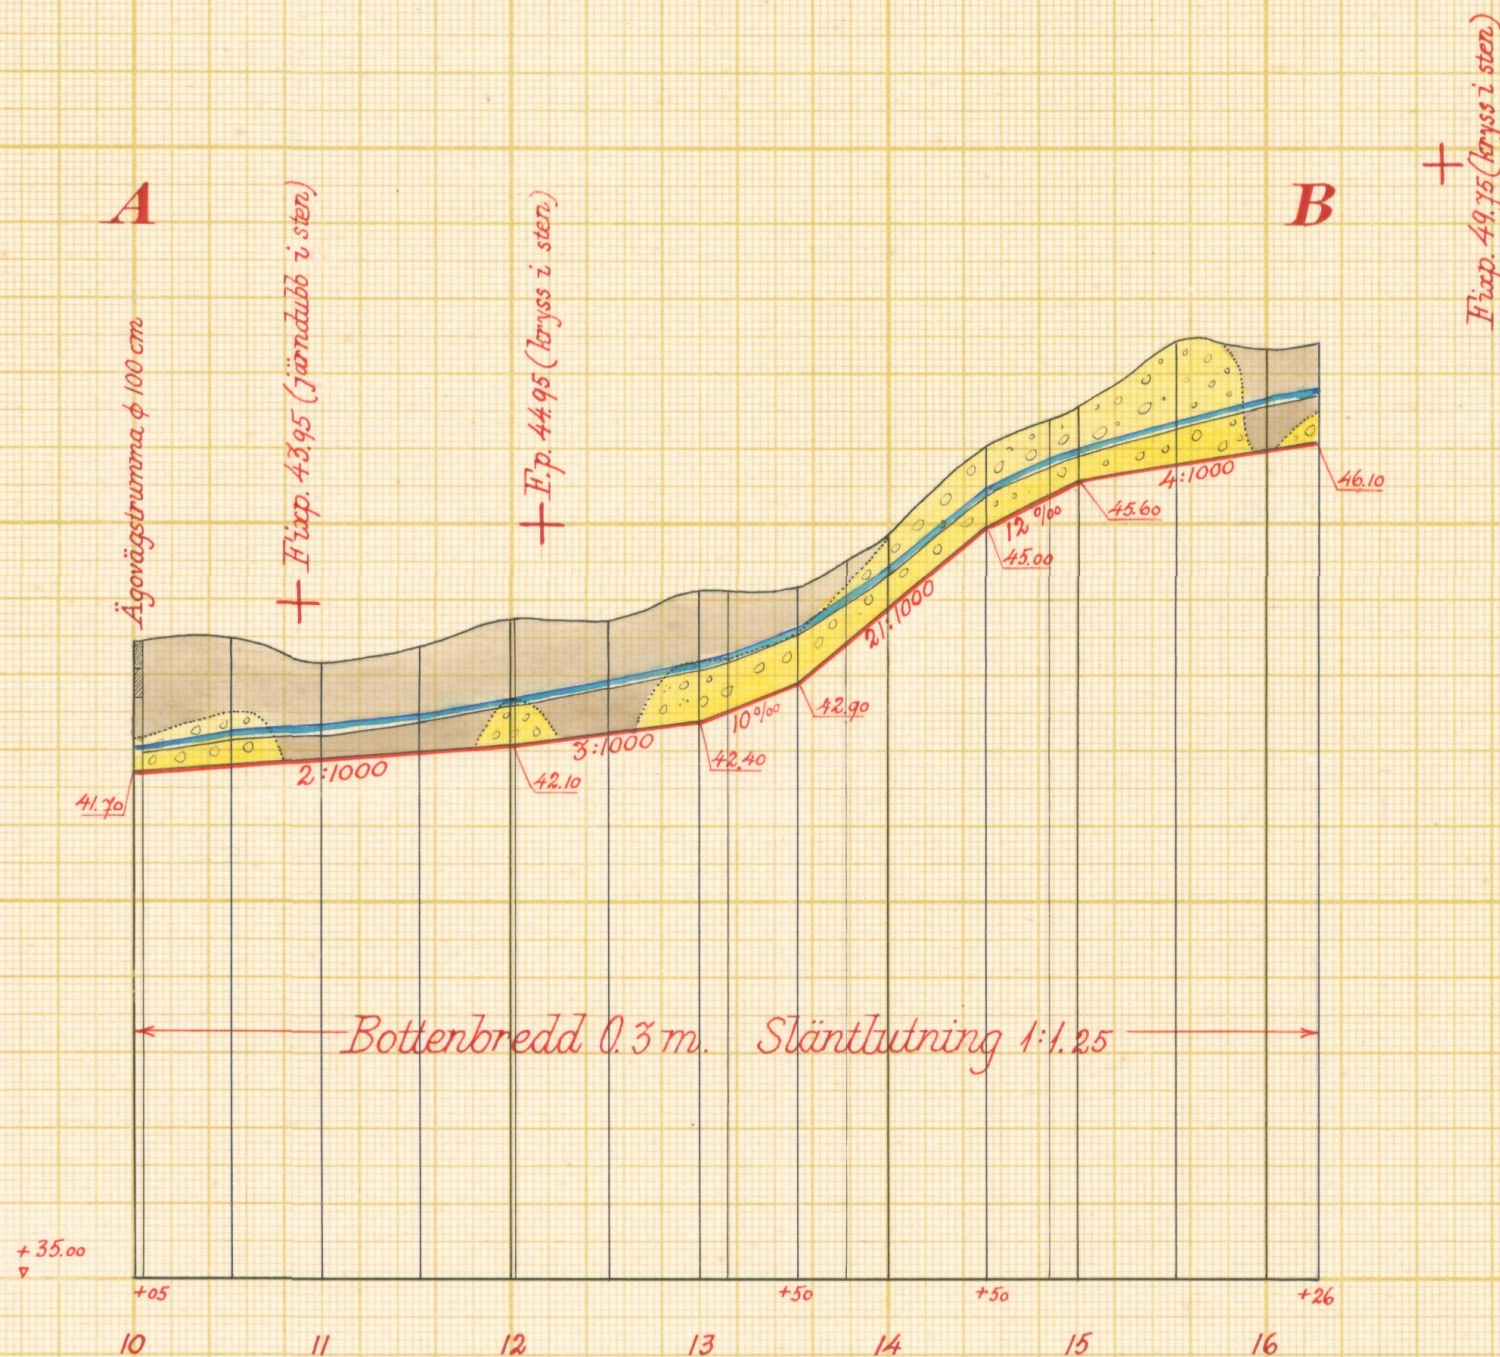


Skalar:


för längd 1:4000

 



för höjd 1:100

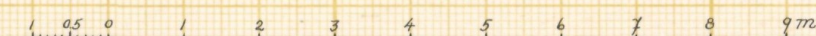

för ägovägstrumma 1:50

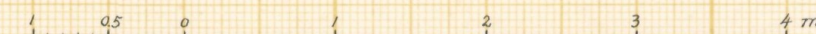

Förslag till ägovägstrumma vid 10 - 10+05.

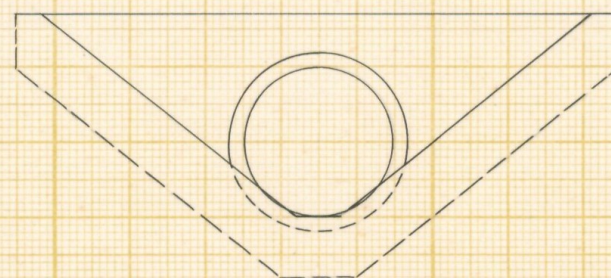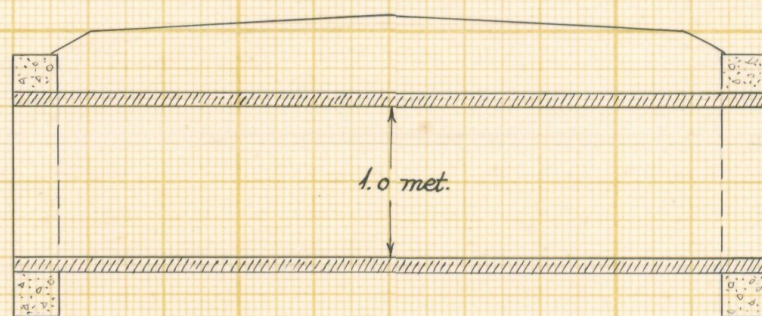

Betongmurarna rutarmeras med rundjörn ϕ 8 mm $\%$ 250 mm.

Förslag till

Boarp nr 1 och 2 dikningsföretag 1957

i Össjö

socken(-er) av Kristianstads

län

upprättat år(-er) 1957

{ utan }

samband med syneförrättning enl. vattenlagen av

Original
Kopia

Subjissu
(Namn)


e.a. lantbrukstingenjör
(Titel)

Antal ritn. st. 3


Arkivnummer

L 2 496


10-10+05

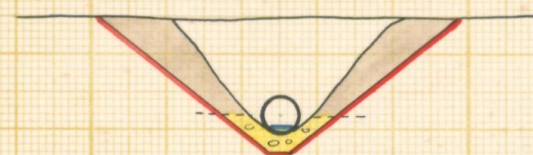


12+50

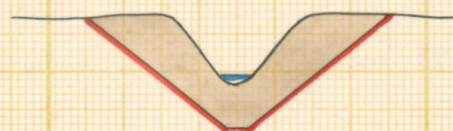


15+50

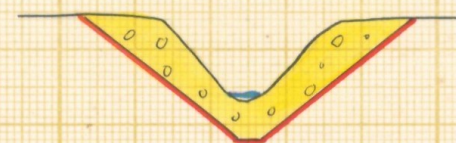


10+50

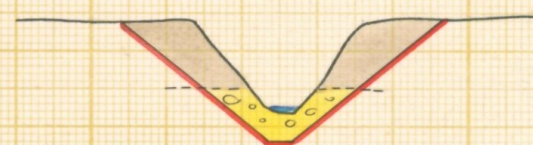


13

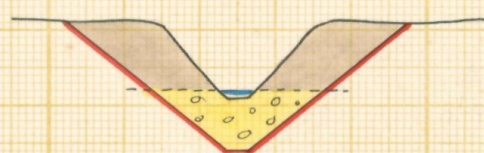


16

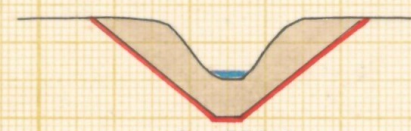


11

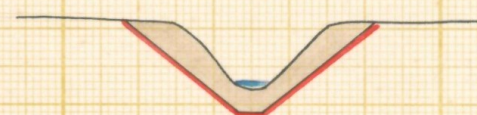


13+50

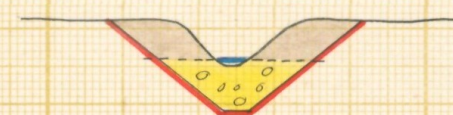


16+26

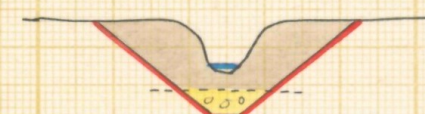


11+50

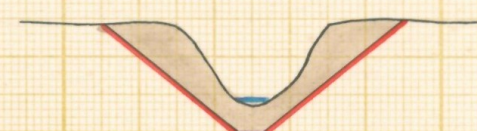


14

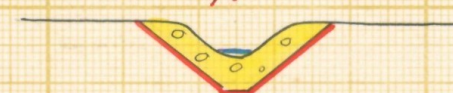


14+50

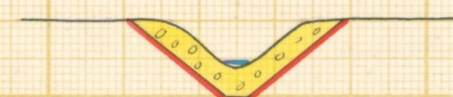

12.

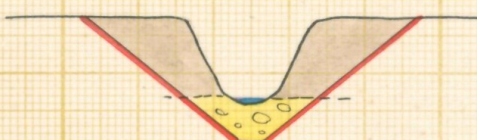

15

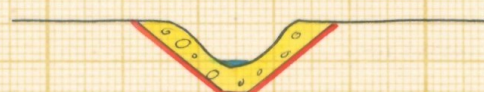

Skala 1:100



Förslag till Boarp nr 1 och 2 dikningsföretag 1957

i Össjö socken(-när) av Kristianstad län
upprättat år(-en) 1957 { utan } samband med synförrättning enl. vattenlagen av

Original
Kopia

Per Nilsson
(Namn)

e.o. Lantbruksingenjör
(Titel)

Antal ritn. st. 3

Arkivnummer

L 2

496



Akt nr:

11-L2-496

Synehandlingar

rörande

Boarp nr 1 och 2 dikningsföretag

1957

i Össjö socken

av Kristianstads län.

L 2^a 3^a 496

O R I G I N A L H A N D L I N G A R

rörande

torrläggning av mark inom Boarp nr 1 och 2 i Össjö socken
av Kristianstads län; upprättade år 1957 vid syneförrätt-
ning enligt vattenlagen av


Per Eriksson

e.o. lantbruksingenjör.

Handlingarna innehålla förutom titelblad nitton (19) skrivna och pa-
ginerade sidor samt åtföljas av plan-, profil- och sektionsritningar
i 3 blad.

Ö V E R S I K T S K A R T A .

Skala 1:100.000.

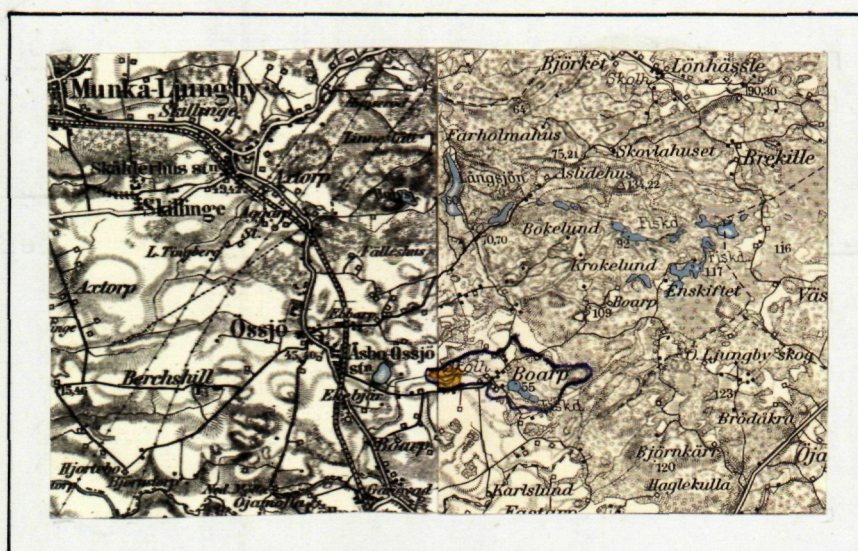

Generalstabsblad nr 8 (Ängelholm) och nr 9 (Hässleholm).

Protokoll fört vid syneförrätt-
ning enligt vattenlagen för torr-
läggning av mark inom Boarp nr 1 och
2 i Össjö socken av Kristianstads
län.

År 1957, den 25 april, kl 10 fm. inställde sig undertecknad
förrättningsman hos Viktor Rosengren i Boarp för att enligt Läns-
styrelsens förordnande, bil 1 och 2 handlägga förrättningen. Kun-
görrelser om sammanträdet, bil 3 och 4 hade införts i tidningen
Nordvästra Skånes Tidningar, Ängelholm, och anslagits i Össjö
kyrka, varjämte uppgivna sakägare fått meddelanden enligt bi-
fogade förteckning, bil 5.

Vid sammanträdet hade infunnit sig:

Gode män:

Skiftesgodemännen Ture Persson i Össjö och Gustav Ljungerud i
Östra Ljungby.

Sökande till förrättningen:

Viktor Rosengren, Boarp nr 2⁸

Sven Nilsson, " " 2⁷

Övriga sakägare:

John A. Arvidsson, Boarp nr 1¹³

Gustaf Johansson, " " 1¹²

§ 1.

Upplästes ansökan till förrättningen och Länsstyrelsens med
anledning härav utfärdade förordnande för lantbruksing. Klas
Westling, bil 1. Länsstyrelsen har i skrivelse av den 26 juni 1956
överfört detta förordnande på undertecknad förrättningsman, vilken
skrivelse även upplästes, bil 2.

§ 2.

Intet jäv fanns att anföra mot någon av synemännen.

§ 3.

Den i företaget ingående marken med dess avlopp hade under
år 1955 uppmätts och avvägts. De upprättade plan- och profil-
ritningarna förevisades, varvid hävden genomgicks och godkändes.

§ 4.

Sökandena påyrkade torrläggning till lämpligt djup av deras
i företaget ingående mark genom utförande av sträckan 10-16+26.
Sträckan skulle utföras som öppet avlopp.

§ 5.

Av företaget beröres en enskild trumma ungefär vid punkt
12. Det ansågs, att företaget skulle ombesörja och bekosta om-
byggnaden av denna trumma.

§ 6.

Beslöts, dels att ersättning skulle utgivas för ev. skada på växande gröda dels att inga andra ersättningar skulle utgå i samband med företagets utförande.

§ 7.

Meddelades, att nytt sammanträde i ärendet skulle hållas å samma ställe som dagens torsdagen den 6 juni 1957 kl 10 fm.

§ 8.

Sedan protokollet upplästs och då intet vidare var att anföra avslutades sammanträdet.

Boarp den 25 april 1957.

Thure Persson
e.o. lantbruksingenjör

Såsom gode män:

Thure Persson

Gustav Ljungerud

År 1957, den 6 juni, kl 10 fm. inställde sig åter undertecknad förrättningsman hos Viktor Rosengren i Boarp för att fortsätta förrättingens handläggning.

Vid sammanträdet hade infunnit sig:

Gode män:

Skiftesgodemännen Ture Persson i Össjö och Gustav Ljungerud i Östra Ljungby.

Delägarna:

Viktor Rosengren, Boarp

Sture Svensson för Sven Nilsson, dock utan fullmakt.

Gustaf Johansson, Boarp

§ 9.

Sedan föregående sammanträde hade förslag till företagets utförande utarbetats, och förevisades det upprättade förslaget med tillhörande handlingar och ritningar.

§ 10.

Upplästes synemännens utlåtande angående företaget.

§ 11.

Förrättades styrelsevall, varvid till ordförande valdes Viktor Rosengren i Boarp, Åsbo-Össjö samt till övriga ledamöter Sven Nilsson, Boarp nr 2, Åsbo-Össjö och Gustaf Johansson, Boarp nr 3, Åsbo-Össjö. Att emottaga och förvara till företaget hörande kartor och handlingar utsågs ordföranden.

§ 12.

Meddelades, att missnöje med förrättningen anföres genom ingivande

1.
av besvärsskrivelse i tre exemplar till Söderbygdens Vattendomstol,
Stockholm, inom sextio dagar från nedanstående dag.

§ 13.

Sedan protokollet upplästs och då intet vidare var att an-
föra, avslutades syneförrättningen.

Boarp den 6 juni 1957.

Thure Tesson Gustav Langerud
Rabjörn

III M-38-54

Ank. d. 8 OKT 1954
till Landskansliet
i Kristianstads län

Till
Länstypografer i Kristianstads
län

Härmed anvisas utloant om
föredmande för statens lantbrukssingen-
för att verkställa synföreläggning
i och för överläggning av uttynjarna
marken till Boarp by i Össjö
socken av Kristianstads län.

Samtliga av företaget berörda
sahägare torde fört av föreläggning-
mannen med säkerhet kunna
angivas.

Boarp m. Åsbo-Össjö den 24/9 1954

Viktor Petersen
Boarp 2/8

Jon Nilsson
Boarp No 27

LÄNSSTYRELSEN
I
KRISTIANSTADS LÄN
LANDSKANSLIET


Till Statens lantbruksingenjör Klas Westling, Kristianstad.

Jämlikt 10 kap. 33 § vattenlagen finner länsstyrelsen på därom av Viktor Rosengren och Sven Nilsson, båda i Boarp, gjord ansökan skäligt förordna Eder att i enlighet med föreskrifterna i nämnda lag, därest laga hinder ej möter, verkställa syneförrettning i och för torrläggning av vattensjuka marker till Boarps by i Össjö socken.

Kristianstad i landskansliet den 11 oktober 1954.

På länsstyrelsens vägnar:


T. Allard

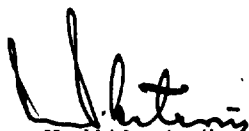
H. Wikström

Avskrift.

Länsstyrelsen
i
Kristianstads län

Landskansliet

Till e.o. lantbruksingenjören Per Eriksson,
Kristianstad.

Genom beslut nedannämnda dagar har länsstyrelsen förordnat statens lantbruksingenjör Klas Westling i Kristianstad att jämlikt 10 kap. 33 § vattenlagen verkställa syneförrättningar, nämligen

den 11 oktober 1954 inom Boarps by i Össjö socken;

På därom av lantbruksnämnden i länet gjord framställning finner länsstyrelsen skäligt förordna Eder att i stället för Westling verkställa ifrågavarande förrättningar.

Kristianstad i landskansliet den 26 juni 1956.

På länsstyrelsens vägnar:

S.E. Sundström

H. Wikström.

Rätt avskrivet intyga:

S. Olsson

K. Hellblom

KUNGÖRELSE

Syneförrättning enligt vattenlagen för torrläggning av mark inom Boarp nr 1 och 2 i Össjö socken av Kristianstads län kommer att handläggas vid sammanträde hos lantbr. Viktor Rosengren, Boarp, Asbo-Össjö, torsdagen den 25 april 1957 kl. 10 fm., då sakägare hava att tillstädeskomma för utförande av sin talan.

Kristianstad den 27 mars 1957.

Per Eriksson,
e. o. lantbruksingenjör.

Nordvästra Skånes Tidningar, fredagen den 29 mars 1957.

Lantbruksingenjörens kungörelse ang. syneförrättning
enl. vattenlagen inom Boarp nr 1 och 2 i Össjö socken.

K U N G Ö R E L S E.

Syneförrättning enligt vattenlagen för torrläggning av
mark inom Boarp nr 1 och 2 i Össjö socken av Kristianstads län
kommer att handläggas vid sammanträde hos lantbr. Viktor Rosen-
gren, Boarp, Åsbo-Össjö torsdagen den 25 april 1957 kl. 10 f.m.,
då sakägare hava att tillstädeskomma för utförande av sin talan.

Kristianstad den 27 mars 1957.

P. Björn
e.o. lantbruksingenjör.

*Avsänd till kyrkans församling i Össjö församling
den 31 mars 1957.*

*Ulla Vikström
kyrkokاتب*


Avsänd till pastorämbetet i Össjö socken den 27 mars 1957.

F Ö R T E C K N I N G

Över nedanstående dag avsända kungörelse, kallelser och meddelanden
angående sammanträde vid syneförrättning enligt vattenlagen rörande
torrläggning av mark inom Boarp i Össjö socken hos lantbrukare
Viktor Rosengren, Boarp, Åsbo-Össjö torsdagen den 25 april 1957
kl. 10 f.m.

Annoås i tidningen Nordvästra Skånes Tidningar,	ÄNGELHOLM
Kungörelse till pastorämbetet i Össjö socken,	ÅSBO-ÖSSJÖ
Kallelse till skiftesgodeman Erling Karlsson,	
Boarp,	"
" " " Ture Persson,	
Össjö 26,	"
Meddelande till lantbr. Viktor Rosengren,	
Boarp,	"
" " " Sven Nilsson,	
Boarp nr 2,	"
" " " Gustaf Johansson,	
Boarp nr 1,	"
" " " John A. Arvidsson,	
Boarp nr 1,	"

Kristianstad den 27 mars 1957.

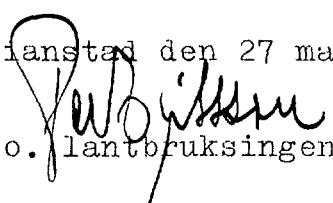
e.o. lantbruksingenjör.

S Y N E M Ä N N E N S U T L Å T A N D E

angående

Boarp nr 1 och 2 dikningsföretag 1957, avseende utförande av vattenavlopp för torrläggning av mark inom Boarp nr 1 och 2 i Össjö socken av Kristianstads län avgivet vid syneförrättning enligt vattenlagen år 1957.

Företagets ändamål och omfattning.

Enligt ansökan till förrättningen och Länsstyrelsens med anledning härav utfärdade förordnande för förrättningsmannen samt enligt yrkande i 4 § förrättningsprotokollet avser detta företag att vinna bättre torrläggningsskilligheter för den på bifogade översiktskarta med gul färg betecknade marken, belägen ca 2 km O Össjö kyrka.

Syneförrättningen omfattar utförande av avloppet, betecknat A - B, vilket å hithörande plankarta utmärkts med tvenne heldragna, röda linjer.

Företaget ingår i nederbördsområde nr 96 Rönneån och är att hänföra till sådan dikning, varom stadgas i vattenlagen kap. 7 §§ 1 - 36.

Laga hinder mot företagets utförande anse synemännen icke kunna möta.

Nederbördsområde och dimensionering.

Företagets nederbördsområde, vars gräns på översiktskartan betecknats med en blå linje utgör i punkt 12 ca 130 har och i punkt B ca 115 har. Vid bestämmande av avloppets dimensioner ha synemännen utgått från en högvattenavrinning av 1,2 sekundliter per hektar.

De olika dikessträckornas dimensioner och lutningar m.m. framgå av följande tabell:

sträcka	q _{dim} l/s	botten- lutn. o/oo	botten- bredd m	sido- lutn.	t _{max} m	t _{med} m
A - 12	156	2	0,3	1:1,25	0,45	0,15
12 - 13	151	3	0,3	1:1,25	0,40	0,15
13 - 13+50	151	10	0,3	1:1,25	0,30	0,10
13+50 - 14+50	144	21	0,3	1:1,25	0,25	0,10
14+50 - 15	144	12	0,3	1:1,25	0,30	0,10
15 - B	138	4	0,3	1:1,25	0,35	0,10

För övrigt hänvisas till plankarta, profil- och sektionsritningar jämte kostnadsförslag.

Båtnadsuppskattning.

Värdering av den mark, som ansetts beroende av företagets utförande har verkställt av synemännen enligt i vattenlagen 7 kap. 22 § och 10 kap. 60 § meddelade bestämmelser. Båtnaden utgöres av alstringsbåtnad och resultatet av värderingen framgår av värderingslängden, bil A.

Ersättningar.

Av förrättningsprotokollet § 6 framgår, att ersättning skall utgivas för uppkommande skada å växande gröda i samband med företagets utförande. Med anledning härav finna synemännen skäligt föreskriva, att därest skada å växande gröda skulle uppstå i samband med företagets utförande skall framställning om ersättning för dylik skada göras skriftligen till styrelsen för dikningsföretaget och senast inom en månad efter det företaget blivit avsynat och godkänt. Ersättningsbeloppet bör bestämmas av 2 st. av styrelsen tillkallade, ojäviga, i jordbruk kunnige män lämpligen skiftesgodemän.

Några andra ersättningar finna synemännen ej skäl föreskriva.

Vid framtida rensningar av avloppet skola några ersättningar för intrång ej utgå, men rensningarna skola om möjligt företagas å tid, då skada å växande gröda ej göres.

Trummor.

Av företaget beröres tvenne ägovägstrummor vid pktr. 12 och 10. Den förra trumman utgöres av en gammal stentrumma och den senare av en rörtrumma med inre diametern 45 cm. Båda dessa trummor föreslås nu ersatta med en rörtrumma med inre diametern 1,0 m och belägen vid punkt 10. Bottenläget å den nya trumman skall vara + 41.70. Dikningsföretaget utför och bekostar den nya trumman.

Kostnad och nytta ^{av}/företaget.

Enligt kostnadsförslaget, bil B uppgår kostnaden för företaget, synekostnaderna ej inräknade till 4.100 kronor.

Den genom företagets utförande uppkommande båtnaden har av

12
synemännen enligt värderingslängden, bil A uppskattats till 4.247 kronor.

Kostnadsfördelning.

Någon anledning till avdelningsbildning inom företaget för jämkning av kostnaderna mellan fastigheterna i detsamma enligt grunder i vattenlagen 7 kap. 24 § föreligger ej. I kostnaderna för arbetena inom företaget skola därför ägarna till marken deltaga i förhållande till båtnadsvärdet av denna mark dock med iakttagande av bestämmelserna i vattenlagen 7 kap. 27 § och 10 kap. 80 §.

I kostnadsfördelningslängden för företaget, bil C finnes med iakttagande av ovanstående grunder angivet vars och ens kostnad, som enligt det upprättade kostnadsförslaget åligger varje delägare.

Kostnaderna för syneförrättningen gäldas av sakägarna i företaget i förhållande till vars och ens andel i kostnaderna för torrlägningsarbetet och i övrigt med iakttagande av bestämmelserna i vattenlagen 10 kap. 79 och 80 §§. Förrättningskostnaderna förskjutas av sökanden vid förrättningens avslutande.

Framtida underhåll.

Företaget skall för framtiden underhållas i förslagsenligt skick. Kostnaderna för företagets underhåll bestridas av sakägarna efter samma grunder, som gälla för arbetets första utförande. Kostnad för åtgärd, som föranletts av enskild sakägars åverkan eller försummelse, uttages dock av denne.

Fixpunkter.

Fixpunkterna i företaget äro lagligen skyddade och få alltså ej övertäckas eller förstöras. Fixpunkternas läge i plan framgå av plankartan, deras höjdlägen och utseende av påskrift å profilritningen.

Domstolsavgift.

Avgift enligt vattenlagen 11 kap. 95 § skall icke utgå för detta företag.

Verkställighet.

Innan arbetet får påbörjas, skall denna syneförrättning ha vunnit laga kraft, samt Länsstyrelsen i Kristianstads län ha under rättats angående styrelseval.

Styrelse.

Enär sakägarna äro flera än två, skall företagets angelägenheter handhavas av en styrelse, som väljes på allmänt sammanträde med sakägarna enligt föreskrifterna i vattenlagen 7 kap. 64 §.

Styrelsens åliggande är bl.a.

- 13.
- att jämlikt föreskrifterna i vattenlagen 7 kap. 62 § anmäla styrelseval hos Länsstyrelsen,
 - att genom infordrande av anbud eller på annat lämpligt sätt bortsätta arbetena på förmånligaste sätt till entreprenör, som kan godkännas av lantbruksingenjören,
 - att själv och med biträde av sakkunnig person övervaka arbetets utförande i överensstämmelse med det upprättade förslaget,
 - att verkställa behövliga utdebiteringar och fördelningar av kostnader,
 - att föra räkenskaper över arbetet och årligen redovisa dessa för delägarna,
 - att för sistnämnda ändamål och då så eljest kan finnas nödigt kalla delägarna till sammanträde i den ordning, som föreskrives i vattenlagen 7 kap. 64 §,
 - att vid alla sammankomster föra protokoll, vilket skall vara tillgängligt för delägarna senast 14 dagar efter sammanträdet,
 - att ombesörja dikets vidmakthållande och upprepning,
 - att i övrigt vidtaga alla åtgärder, som kunna befrämja arbetets verkställande och vidmakthållande.

Till företaget hörande kartor och handlingar skola förvaras av därtill utsedd person och av denne hållas tillgängliga för envar, som vill taga del av desamma eller göra anteckningar eller avskrifter.

Arbetsföreskrifter.

Med avseende å företaget stadga synemännen i övrigt jämlikt vattenlagen 10 kap. 62 §,

- att företaget skall benämnas Boarp nr 1 och 2 dikningsföretag 1957.
- att arbetet skall vara fullbordat före utgången av år 1963,
- att arbetet skall anses lagligen avslutat då godkännande avsyningsbevis lämnats av lantbruksingenjören eller den han i sitt ställe sätter,
- att arbetet skall utföras enligt det upprättade förslaget, dock att mindre ändringar, som under arbetets utförande kunna visa sig lämpliga beträffande dikets läge och annat, som ej inverkar minskande på torrläggningens djup eller på avrinningen, och varom berörda sakägare äro eniga, må efter hörande av lantbruksingenjören företagas,
- att jord och sten lägges minst en meter från den nya dikeskanten och med en lutning mot denna ej brantare än 1:1, varjämte öppningar för dagvattnets avrinnande anordnas vid svackor i marken och vid tillstötande diken dock minst på var 50:de meter,
- att därest så erfordras, envar markägare låter uppsätta nödiga hägnader samt ombesörjer och bekostar erforderliga vatt-

14.
ningsställena vid avloppet å sin mark, så att avloppet ej skadas
av betande kreatur,
att den, som åtagit sig arbetet, ej må erhålla slutlikvid, förrän
arbetet i sin helhet godkänts av lantbruksingenjören eller den
han i sitt ställe sätter.

Besvärshänvisning.

Missnöje med detta utlåtande eller med förrättningen i övrigt
anföres genom ingivande av besvärsskrivelse i tre exemplar till
Söderbygdens vattendomstol, Stockholm inom sextio dagar från nedan-
stående dag.

Boarp den 6 juni 1957.

Pabiskm
e.o. lantbruksingenjör

Såsom gode män:

Thure Tesson

Gustav Lenzén

Fastighet och ägare Ägobeskrivning	Ägo- figur- nr	Förbättrad mark		Värde pr ha		Båtnad	
		åker, tomt	annan	före	efter	pr ha	pr ägofigur
		hektar	hektar	kronor	kronor	kronor	kronor
till <u>Boarp nr 1 och 2 dikningsföretag</u> 1957 i Össjö socken av Kristianstads län.							
<u>Össjö socken.</u>							
<u>Aa 1/4 mtl Boarp 2⁷.</u>							
<u>Sven Nilsson.</u>							
Åker, mylla på torv o grus	1	0.34		1650	~~3000~~ 2.400	750	255
" , "-	2	0.26		1800	~~3000~~ 2.700	900	234
" , "-	3	0.27		1800	3000	1200	324
" , "-	4	0.23		1500	~~3000~~ 2.250	750	173
" , "-	5	0.11		2250	3000	750	83
Summa		1.21					1.069
<u>Ab 3/16 mtl Boarp 2⁸.</u>							
<u>Viktor Rosengren.</u>							
åker, mylla på torv o grus	6	0.80		1500	3000	1500	1.200
" , mylla på grus	7	0.12		1750	2500	750	90
" , "-	8	0.01		1750	2500	750	8
" , mylla på torv o grus	9	0.14		1750	2500	750	105
" , "-	10	0.18		1625	2500	875	158
ängsmark, mylla på torv	11		0.27	1000	2000	1000	270
Summa		1.25	0.27				1.831
<u>Ac 1/16 mtl Boarp 1¹².</u>							
<u>Gustaf Johansson.</u>							
ängsmark,myllappå torv och sand	12		0.42	900	1500	600	252
Summa			0.42				252
<u>Ad 1/4 mtl Boarp 1¹³.</u>							
<u>John A. Arvidsson.</u>							
åker, mylla på torv	13	0.48		1250	2500	1250	600
Överföres		0.48					600

[illegible]

STATENS REPRODUKTIONSANSTALT
300351

[illegible]

K O S T N A D S F Ö R D E L N I N S L Ä N G D

till Boarp nr 1 och 2 dikningsföretag 1957 i Össjö socken
av Kristianstads län.

Fastighet, ägare m.m.	Sökande eller icke sökande.	Förbättrings- värde	Fördelnings- tal.	Beräknad kost- nad.		Förrättnings- kostnad.	
		kr	%	kr	öre	kr	öre
<u>Össjö socken.</u>							
Aa 1/4 mtl Boarp 2 ⁷ ,Sven Nilsson	sök.	1069	25.171	1032	01	93	66
Ab 3/16 " " 2 ⁸ ,Viktor Rosengren	"	1831	43.113	1767	63	160	43
Ac 1/16 " " 1 ¹² ,Gustaf Johansson	ej sök.	252	5.933	243	25	22	08
Ad 1/4 " " 1 ¹³ ,John. Arvidsson	"	1095	25.783	1057	11	95	94
Summa		4247	100.000	4100	-	372	11

Thure Persson

Boarp den 6 juni 1957.


Subjisse

Gustav Langerud

Sammanställning över förrättningskostnader till Boarp nr 1
och 2 dikningsföretag 1957 i Össjö socken av Kristianstads län.

Ersättning till statsverket enl. SFS 482/1952	216:-
Förrättningsmannens utlägg (annons och inbindning av handlingar m.m.)	33:11
Gode mäns resekostnader och arvoden	90:-
Hantlangning m.m.	<u>33:-</u>
Summa	<u>372:11</u>

Boarp den 6 juni 1957.

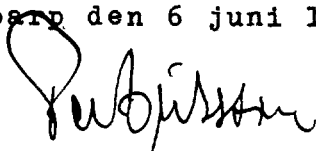
förrättningsman