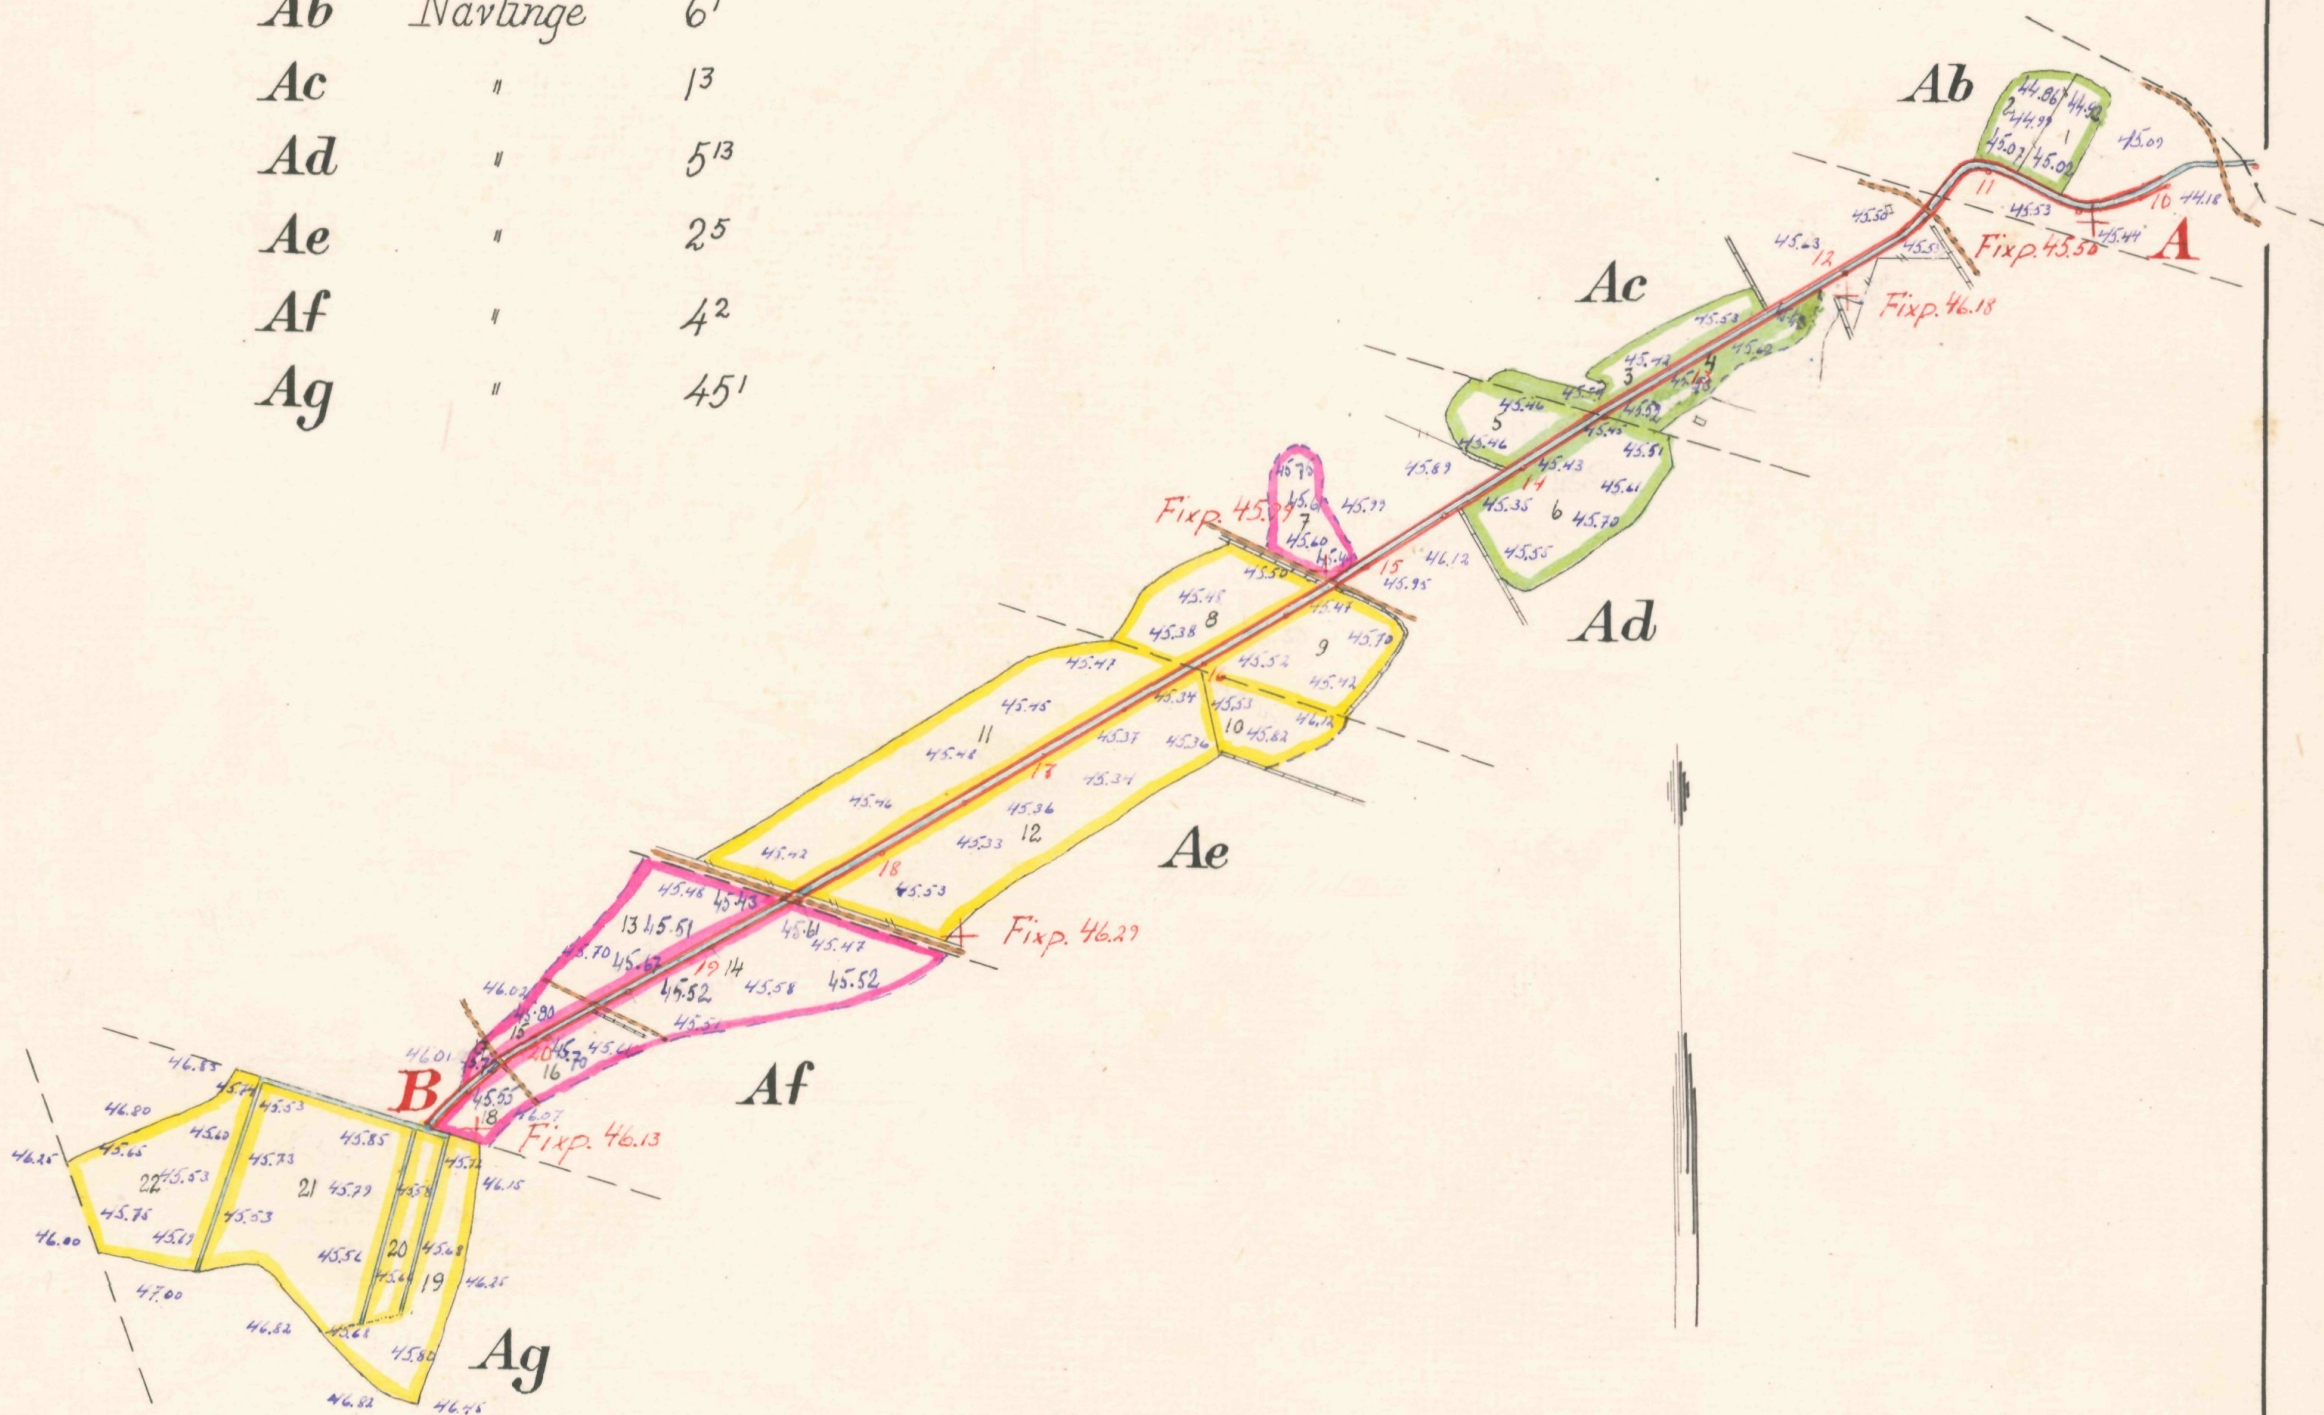
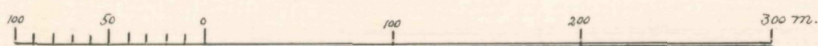


RegisternummerNävlinge socken

Ab	Nävlinge	6'
Ac	"	13
Ad	"	5 ¹³
Ae	"	25
Af	"	4 ²
Ag	"	45'



Skala 1:4000



FÖRSLAG TILL

Nävlinge nr 45 dikringsföretag 1957

I Nävlinge

SOCKEN(NAR) AV Kristianstads

LÄN

UPPRÄTTAT ÅR(EN) 1957

{UTAN}

SAMBAND MED SYNEFÖRRÄTTNING ENL. VATTENLAGEN AV

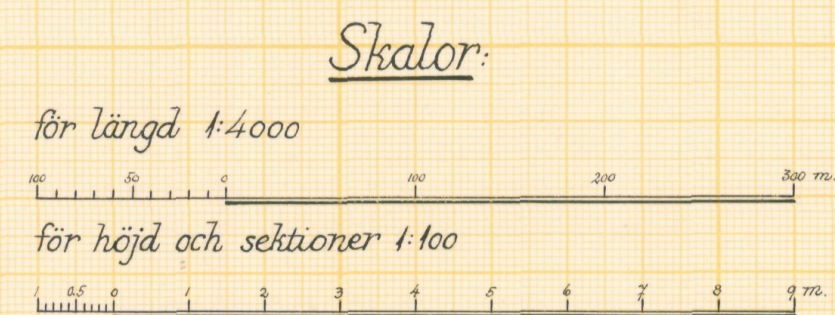
ORIGINAL
KOPIA.....
(NAMN).....
e. o. lantbrukarsingenjör
(TITEL)

ANTAL RITN. ST. ...2...

KONGL. LANTBRUKS-
STYRELSENS ARKIV

Nr

497



Antal 2
rifn. st. 2

LANTBRUKSSTYRELSENS
LANTBRUKSNAMNDENS
ARKIV

Nr 497



Akt nr:

11-L2-497

Synehandlingar

rörande

Nävlinge nr 45 dikningsföretag

1957

i Nävlinge socken

av Kristianstads län.

L² 2² 497

O R I G I N A L H A N D L I N G A R .

rörande

torrläggning av mark inom Nävlinge nr 1, 2, 4, 5, 6 och 45
i Nävlinge socken av Kristianstads län; upprättade år 1957
vid syneförrättning enligt vattenlagen av

Per Eriksson

e.o. lantbruksingenjör.

Handlingarna innehålla förutom titelblad tjugotre (23) skrivna och
paginerade sidor samt åtföljas av plan-, profil- och sektionsrit-
ningar i 2 blad.

ÖVERSIKTSKARTA.

Skala 1:100.000.



Generalstabsblad nr 9 (Hässleholm) och nr 5 (Lund).

Protokoll fört vid syneförrätt-
ning enligt vattenlagen angående torr-
läggning av mark inom Nävlinge i Näv-
linge socken av Kristianstads län.

År 1957, den 14 maj, kl 9 fm. inställde sig undertecknad för-
rättningsman hos Allan Nilsson i Nävlinge för att enligt Läns-
styrelsens förordnande, bil 1 och 2 handlägga förrättningen. Kun-
görelser om sammanträdet, bil 3 och 4 hade införts i tidningen
Nyaste Kristianstadsbladet, Kristianstad och anslagits i Nävlinge
kyrka, varjämte uppgivna sakägare fått meddelanden enligt bifogade
förteckning, bil 5.

Vid sammanträdet hade infunnit sig:

Gode män:

Skiftesgodemännen Nils Nilsson i Östra Ejaröd och Einar Rooth i
Västra Ejaröd.

Sökande till förrättningen:

Allan Nilsson, Nävlinge 45¹

Övriga sakägare:

Alfred Nilsson, Nävlinge för Elna Paulsson, Nävlinge 4² enl.
fullmakt, bil 6.

Hugo Nilsson, Nävlinge 6¹ för egen del samt för fru Ellen Jonasson,
Nävlinge 6³ enl. fullmakt, bil 7.

Ernst Edvard Olsson, Nävlinge 5¹³

Hilding Nilsson, Nävlinge 2⁵

§ 1.

Upplästes ansökan till förrättningen och Länsstyrelsens med
anledning härav utfärdade förordnande för lantbruksing. Klas
Westling, bil 1. Länsstyrelsen har i skrivelse av den 26 juni 1956
överfört detta förordnande på undertecknad förrättningsman, vilken
skrivelse även upplästes, bil 2.

§ 2.

Intet jäv fanns att anföra mot någon av synemännen.

§ 3.

Den i företaget ingående marken med dess avlopp hade under
år 1956 uppmätts och avvägts. De upprättade plan- och profil-
ritningarna förevisades, varvid hävden genomgicks och godkändes.

§ 4.

Sökanden påyrkade torrläggning till lämpligt djup av hans i
företaget ingående mark genom utförande av avloppet, sträckan
10 - 20+80. Avloppet skulle utföras som öppet dike.

§ 5.

Beslöts, dels att ersättning skulle utgivas för jord- och
stenupplag i samband med företagets utförande, dels att ägovägs-

broarna vid punkterna 11+40, 15+20, 18+50 och 19+70 skulle ombyggas på dikningsföretagets bekostnad.

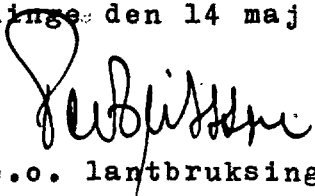
§ 6.

Meddelades, att nytt sammanträde i ärendet skulle hållas å samma ställe som dagens torsdagen den 27 juni 1957 kl 9 fm.

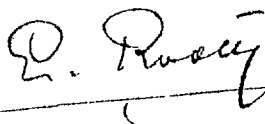
§ 7.

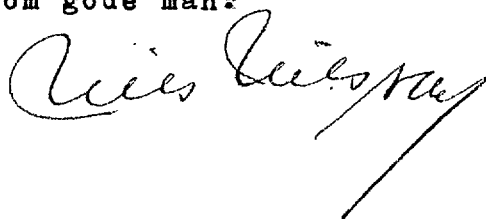
Sedan protokollet upplästs och då intet vidare var att anföra avslutades sammanträdet.

Nävlinge den 14 maj 1957.


e.o. lantbruksingenjör

Såsom gode män:





År 1957, den 27 juni, kl 9 fm. inställde sig åter under-
tecknad förrättningsman hos Allan Nilsson i Nävlinge för att
fortsätta förrättningsens handläggning.

Vid sammanträdet hade infunnit sig:

Gode män:

Skiftesgodemännen Nils Nilsson i Östra Ejaröd och Einar
Rooth i Västra Ejaröd.

Delägare:

Allan Nilsson, Nävlinge 45

Hugo Nilsson, " 6

Edvard Olsson, " 5 samt fru Anna-Karin Olsson, Nävlinge 5

Oskar Wennholm och Ester Wennholm, Nävlinge 1

Hilding Nilsson, Nävlinge 2

§ 8.

Sedan föregående sammanträde hade förslag till företagets ut-
förande upprättats, och förevisades det upprättade förslaget med
tillhörande handlingar och ritningar.

§ 9.

Upplästes synemännens utlåtande angående företaget.

§ 10.

Till företagets styrelseman utsågs Allan Nilsson, Nävlinge 45,
Nävlinge. Att emottaga och förvara till företaget hörande handlingar
och kartor utsågs Allan Nilsson.

§ 11.

Meddelades att missnöje med förrättningen anføres genom ingivande av besvärsskrivelse i tre exemplar till Söderbygdens vattendomstoll, Stockholm, inom sextio dagar från nedanstående dag.

§ 12.

Sedan protokollet upplästs och då intet vidare var att anföra avslutades syneförrättningen.

Nävlinge den 27 juni 1957.

Ernst Berg

W. J. J. J.

Lies Lissay

4.

M-49-54
Ank.d. - 1 DEC 1954
till Länskansliet
i Kristianstads län

Till Länsstyrelsen i Kristianstads län.

Härmed anhålles vördsamt om förordnande för lantbruksingeniör att enligt gällande vattenlag handlägga syneförrättning rörande utförande av vattenavlopp för torrläggning av mark inom Nävlinge n:ris 1,2,4,5 och 6 i Nävlinge socken av Kristianstads län.

De sakägare, som beröras av företaget, torde först med säkerhet kunna angivas av förrättningsmannen.

Nävlinge nr 4 pr Nävlinge den 3-12-54

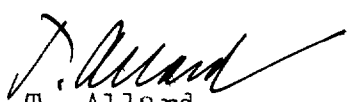
Alfon Nihon

LÄNSSTYRELSEN
I
KRISTIANSTADS LÄN
LANDSKANSLIET

Till Statens lantbruksingenjör Klas Westling, Kristianstad.

Jämlikt 10 kap. 33 § vattenlagen finner länsstyrelsen på
därom av Allan Nilsson, Nävlinge nr 4, Nävlinge, gjord ansökan
skäligt förordna Eder att i enlighet med föreskrifterna i nämnda
lag, därest laga hinder ej möter, verkställa syneförrättning
inom Nävlinge n:ris 1, 2, 4, 5 och 6 i Nävlinge socken.

Kristianstad i landskansliet den 4 december 1954.
cut/3.3 På länsstyrelsens vägnar:


T. Allard


H. Wikström

Avskrift.

Länsstyrelsen
i
Kristianstads län
Landskansliet

Till e.o. lantbruksingenjören Per Eriksson,

Kristianstad.

Genom beslut nedannämnda dagar har länsstyrelsen förordnat statens lantbruksingenjör Klas Westling i Kristianstad att jämlikt 10 kap. 33 § vattenlagen verkställa syneförrättningar, nämligen

den 4 december 1954 inom Nävlinge n:ris 1,2,4,5 och 6 i
Nävlinge socken;

På därom av lantbruksnämnden i länet gjord framställning finner länsstyrelsen skäligt förordna Eder att i stället för Westling verkställa ifrågavarande förrättningar.

Kristianstad i landskansliet den 26 juni 1956.

På länsstyrelsens vägnar:

S.E. Sundström

H. Wikström.

Rätt avskrivet intyga:

S. Olsson

E. Hellblom

KUNGÖRELSE

Syneförrättning, enligt vattenlagen för torrläggning av mark inom Nävlinge nr 1, 2, 4, 5, 6 och 45 i Nävlinge socken av Kristianstads län kommer att handläggas vid sammanträde hos lantbr. Allan Nilsson, Nävlinge 45, Nävlinge, torsdagen den 14 maj 1957 kl. 9 fm., då sakägare hava att tillstädeskomma för utförande av sin talan.

Kristianstad den 17 april 1957.

Per Eriksson

e. o. lantbruksingenjör.

Kristianstadsbladet

Lördagen den 20 april 1957

Lantbruksingenjörens kungörelse ang. syneförrättning
enl. vattenlagen inom Nävlinge i Nävlinge socken.

Bil. 4

Anslaget i laga ordning

i Västerviks Nävlinge församling

den 21/4 1957
E. N. N. N. N.
Kungörelse av Lantbruksingenjör

K U N G Ö R E L S E.

Syneförrättning enligt vattenlagen för torrläggning av
mark inom Nävlinge nr 1,2,4,5,6 och 45 i Nävlinge socken av Kristi-
anstad län kommer att handläggas vid sammanträde hos lantbr. Allan
Nilsson, Nävlinge 45, Nävlinge tisdagen den 14 maj 1957 kl. 9 f.m.,
då sakägare hava att tillstädeskomma för utförande av sin talan.

Kristianstad den 17 april 1957.

E. N. N. N.

e.o. lantbruksingeniör.

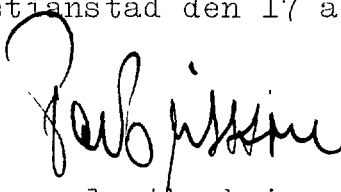
Avsänd till pastorämbetet i Nävlinge socken den 17 april 1957.

F Ö R T E C K N I N G

över nedanstående dag avsända kungörelse, kallelser och meddelanden
angående sammanträde vid syneförrättning enligt vattenlagen rörande
torrläggning av mark inom Nävlinge i Nävlinge socken hos lantbr.
Allan Nilsson, Nävlinge 45, Nävlinge tisdagen den 14 maj 1957 kl.
9 f.m.

Annons i tidningen Nyaste Kristianstadsbladet,	KRISTIANSTAD
Kungörelse till pastorämbetet i Nävlinge socken,	VINSLÖV
Kallelse till skiftesgodeman Einar Rooth, Västra Ejaröd, NÄVLINGE	
" " " Nils Nilsson, Östra Ejaröd,	"
Meddelande till lantbr. Allan Nilsson, Nävlinge 45,	"
" " fr. Elna Pålsson, " 4,	"
" " lantbr. Hilding Nilsson, " 2,	"
" " " Edvard Olsson, " 5,	"
" " " Hugo Nilsson, " 6,	"
" " fr. Ellen Jonasson, " 6,	"
" " folkskollärare Oskar Vännholm,	
Nävlinge 1,	"

Kristianstad den 17 april 1957.


e.o. lantbruksingenjör.

Futlmakt

Undertecknad fullmäktig förmynd
 Alfred Nilsson Wäulinga att
 föra min talan å Lyrskärret
 för förläggning av mark för dagen
 den 14 maj 1957 kl. 9 p. m.

Elsa Paulsson

Örnsjö församling, Länshuset

Henry Nilsson

Walter Soren

Fullmakt

För Huset Nilsson N:6 N-ärlinge att vid sam-
manträdde hos Lantbr. Ellen Nilsson N:4 N-ärlinge
för syreförädlning euf. vattenlagen den 14
maj 1957 fria min talan

N-ärlinge den 9 maj 1957
Ellen Jonasson

Kamraderingen beviljas

Magnusson

Alma Magnusson

S Y N E M Ä N N E N S U T L Å T A N D E

angående

Nävlinge nr 45 dikningsföretag 1957, avseende utförande av vattenavlopp för torrläggning av mark inom Nävlinge 1, 2, 4, 5, 6 och 45 i Nävlinge socken av Kristianstads län avgivet vid syneförrättning enligt vattenlagen år 1957.

Företagets ändamål och omfattning.

Enligt ansökan till förrättningen och Länsstyrelsens med anledning härav utfärdade förordnande för förrättningsmannen samt enligt i protokollet intagna yrkanden avser detta företag att vinna bättre torrläggningssmöjligheter för den på bifogade översiktskarta med gul färg betecknade marken, belägen ungefär 1 km V Nävlinge kyrka.

Syneförrättningen omfattar utförande av avloppet, betecknat A-B, vilket å hithörande plankarta utmärkts med tvenne jämnlöpande, röda linjer. På sökandens yrkande och med hänsyn till dikningens ändamål bestämma synemännen, att avloppet skall utföras som öppet avlopp.

Genom företagets utförande avses ej att vinna fullständig torrläggning av i företaget ingående marker, som för närvarande brukas som åker. Vid båtnadsuppskattningen har hänsyn tagits härtill i det att den ofullständigt torrlagda markens blivande värde nedsatts.

Företaget ingår i nederbördsområde 88 Helgeån och är att hänföra till sådan dikning, varom stadgas i vattenlagen kap. 7 §§ 1 - 36.

Laga hinder mot företagets utförande anse synemännen icke kunna möta.

Nederbördsområde och dimensionering.

Gränsen å företagets nederbördsområde har på översiktskartan betecknats med en blå linje.

Vid bestämmande av avloppets dimensioner ha synemännen utgått från en högvattenavrinning av 1 sekundliter per hektar.

Dikessträckans lutning, dimensioner m.m. framgå av följande tabell:

sträcka	nederbörds- område	avrinning	botten bredd	slänt- lutn.	botten- lutn.	t _{max}	t _{med}
	har	l/s	m		o/oo	m	m
10 - 11+50	85	85	0,3	1:1,25	0,5	0,50	0,20
11+50-13+50	67	67	0,3	1:1,25	0,5	0,45	0,15
13+50-16	51	51	0,3	1:1,25	0,5	0,35	0,10
16 - 18+50	37	37	0,3	1:1,25	0,5	0,35	0,10
18+50-20+80	10	10	0,3	1:1,25	0,5	0,20	0,05

För övrigt hänvisas till plankarta, profil- och sektionsritningar jämte kostnadsförslag.

Båtnadsuppskattning.

Värdering av den mark, som ansetts beroende av företagets utförande har verkställt av synemännen enligt i vattenlagen 7 kap. 22 § och 10 kap. 60 § meddelade bestämmelser. Båtnaden utgöres av alstringsbåtnad. Värderingen finnes redovisad i värderingslängden, bil A.

Kostnad och nytta av företaget.

Enligt kostnadsförslaget, bil B uppgår kostnaden för företaget, synekostnaderna ej inräknade till 12.200 kronor.

Den genom företagets utförande uppkommande båtnaden har av synemännen enligt värderingslängden, bil A uppskattats till 4.921 kronor.

Kostnadsfördelning.

Någon anledning till avdelningsbildning inom företaget för jämkning av kostnaderna mellan fastigheterna i detsamma enligt grunderna i vattenlagen 7 kap. 24 § föreligger ej. I kostnaderna för arbetena inom företaget skola därför ägarna till marken deltaga i förhållande till båtnadsvärdet av denna mark dock med iakttagande av bestämmelserna i vattenlagen 7 kap. 27 § och 10 kap. 80 §.

I kostnadsfördelningslängden för företaget, bil C finnes med iakttagande av ovanstående grunder angivet vars och ens delaktighet i förbättringsvärde och procenttal samt den kostnad, som enligt det upprättade kostnadsförslaget åligger varje delägare.

Kostnaderna för syneförrättningen gäldas av sakägarna i företaget i förhållande till vars och ens andel i kostnaderna för torrlägningsarbetet och i övrigt med iakttagande av bestämmelserna i vattenlagen 10 kap. 79 och 80 §§. Förrättningskostnaderna förskjutas av sökanden vid förrättnings avslutande.

Ersättningar.

Av paragraf 5 förrättningsprotokollet framgår, att ersättning skall utgivas för intrång av jord- och stenupplag i samband

med företagets utförande. Ersättning härför skall uträknas efter företagets utförande och beräknas å sådant sätt, att den areal, som tagits i anspråk för upplagen jämte banketten mellan diket och upplagen ersättes efter ett arealvärde av 2000 kronor per har längs sträckan 10-18+50 och 1000 kronor per har längs sträckan 18+50 - 20+80. Uppmätning av den i anspråk tagna arealen bör verkställas av 2 st. av arbetsstyrelsen tillkallade ojäviga män, lämpligen skiftesgodemän.

Vid framtida rensningar av diket skola några ersättningar för intrång ej utgå, men skola rensningarna om möjligt företagas å tid, då skada å växande gröda ej göres.

Broar och trummor.

I samband med företagets utförande kräves ombyggnad av ägovägs-trummorna vid punkterna 11+43, 15+20, 18+50 och 19+70. Enligt beslut å sammanträdet den 14 maj, § 5 förrättningsprotokollet, skall företaget utföra och bekosta ombyggnaden av dessa trummor. Några andra trummor eller broar skola ej ingå i företagets arbeten, utan ev. erforderliga överkörslar över diket skall anordnas och bekostas av vederbörande markägare.

Framtida underhåll av samtliga trummor och broar över diket åvilar ej dikningsföretaget utan ombesörjes och bekostas av vederbörande markägare.

Fixpunkter.

Fixpunkterna i företaget äro lagligen skyddade och får alltså ej övertäckas eller förstöras. Fixpunkternas läge i plan framgå av plankartan, deras höjdlägen och utseende av påskrift å profilritningen.

Domstolsavgift.

Avgift enligt vattenlagen 11 kap. 95 § skall icke utgå för detta företag.

Framtida underhåll.

Företaget skall för framtiden underhållas i förslagsenligt skick. Kostnaderna för företagets underhåll bestridas av sakägarna efter samma grunder, som gälla för arbetets första utförande. Kostnad för åtgärd, som föranletts av enskild sakägares åverkan eller försummelse uttages dock av denne.

Verkställighet.

Innan arbetet får påbörjas, skall denna syneförrättning ha vunnit laga kraft, samt Länsstyrelsen i Kristianstads län ha under rättats angående styrelseval.

Styrelse.

Enär sakägarna äro flera än två, skall företagets angelägenheter handhavas av en arbetsstyrelse, som väljes på allmänt sammanträde med sakägarna enligt föreskrifterna i vattenlagen 7 kap. 64 §.

Styrelsens åliggande är bl.a.

- att jämlikt föreskrifterna i vattenlagen 7 kap. 62 § anmäla styrelseval hos Länsstyrelsen,
- att genom infordrande av anbud eller på annat lämpligt sätt bortsätta arbetena på förmånligaste sätt till entreprenör,
- att själv och med biträde av sakkunnig person övervaka arbetets utförande i överensstämmelse med det upprättade förslaget,
- att verkställa behövliga utdebiteringar och fördelningar av kostnader,
- att föra räkenskaper över arbetet,
- att då så finnes nödigt kalla delägarna till sammanträde i den ordning, som föreskrives i vattenlagen 7 kap. 64 §,
- att vid alla sammankomster föra protokoll, vilket skall vara tillgängligt för delägarna senast 14 dagar efter sammanträdet,
- att ombesörja avloppens vidmakthållande och upprensning å årstid, då växande gröda tager minst skada därav samt
- att i övrigt vidtaga alla åtgärder, som kunna befrämja arbetets verkställande och vidmakthållande.

Till företaget hörande kartor och handlingar skola förvaras av därtill utsedd person och av denne hållas tillgängliga för envar, som vill taga del av desamma eller göra avskrifter eller anteckningar.

Arbetsföreskrifter.

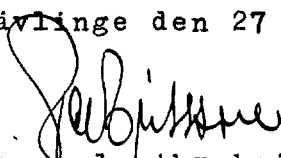
- Med avseende å företaget stadga synemännen i övrigt jämlikt vattenlagen 10 kap. 62 §,
- att företaget skall benämnas Nävlinge nr 45 dikningsföretag 1957,
- att arbetet skall anses lagligen avslutat då godkännande avsyningsbevis lämnats av lantbruksingenjören eller den han i sitt ställe sätter,
- att arbetet skall vara fullbordat före utgången av år 1963,
- att arbetet skall utföras enligt det upprättade förslaget, dock att mindre ändringar, som under arbetets utförande kunna visa sig lämpliga beträffande dikets läge och annat, som ej inverkar minskande på torrläggningens djup eller på avrinningen, och varom berörda sakägare äro eniga, må efter hörande av lantbruksingenjören företagas,
- att jord och sten skola läggas minst en meter från den nya dikeskanten och med en lutning mot denna ej brantare än 1:1, varjämte nödiga öppningar för ytvattnets framläppande anordnas,
- att genomgrävd vägbana snarast möjligt skall återställas i fullgott skick,
- att envar markägare låter uppsätta nödiga hägnader vid avloppet, så att detta ej skadas av betande kreatur o.d.,

16
att den, som åtagit sig utföra arbetet ej må erhålla slutlikvid,
förrän arbetet i sin helhet godkänts.

Besvärshänvisning.

Missnöje med detta utlåtande eller med förrättningen i övrigt
anföres genom ingivande av besvärsskrivelse i tre exemplar till
Söderbygdens vattendomstol, Stockholm inom sextio dagar från nedan-
stående dag.

Nävlunge den 27 juni 1957.


e.o. lantbruksingenjör

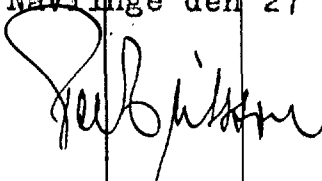
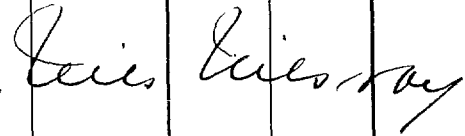
Såsom gode män:

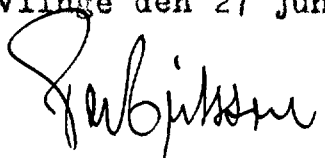
Fastighet och ägare Ägobeskrivning	Ägo- figur- nr	Förbättrad mark		Värde pr ha		Båtnad	
		åker, tomt	annan	före	efter	pr ha	pr ägofigur
		hektar	hektar	kronor	kronor	kronor	kronor
till <u>Nävlinge nr 45 dikningsföretag 1957</u> i Nävlinge socken av Kristianstads län.							
<u>Nävlinge socken.</u>							
<u>Ab 3/8 mtl Nävlinge 6¹</u>							
<u>Hugo Nilsson</u>							
ängsmark	1		0.15	1120	1400	280	42
"	2		0.15	980	1400	420	63
<u>Summa</u>			0.30				105
<u>Ac Avst. Nävlinge 1³</u>							
<u>Oskar Wennholm</u>							
ängsmark	3		0.25	1190	1400	210	53
"	4		0.24	1190	1400	210	50
<u>Summa</u>			0.49				103
<u>Ad 1/24 mtl Nävlinge 5¹³</u>							
<u>Edvard Olsson</u>							
ängsmark	5		0.21	980	1400	420	88
"	6		0.58	1120	1400	280	162
skog	7		0.20	600	800	200	40
åker, stenb. mylla på torv	8	0.37		560	1.190 1400	630	233
" , "	9	0.40		560	1.260 1400	630	252
<u>Summa</u>		0.77	0.99				775
<u>Ae 1/32 mtl Nävlinge 2⁵</u>							
<u>Hilding Nilsson</u>							
åker, stenb. mylla på torv	10	0.23		840	1.700 1400	560	129
" , ngt. stenb. mylla på torv	11	1.04		800	1.700 2000	900	936
" , "	12	1.06		800	1.700 2000	900	954
<u>Summa</u>		2.33					2019

Fastighet och ägare Ägobeskrivning	Ägo- figur- nr	Förbättrad mark		Värde pr ha		Båtnad	
		åker, tomt	annan	före	efter	pr ha	pr ägofigur
		hektar	hektar	kronor	kronor	kronor	kronor
<u>Af 1/4 mtl Nävlinge 4²</u>							
<u>Elna Pålsson</u>							
skog	13		0.42	520	800	280	118
"	14		0.69	520	800	280	193
"	15		0.09	720	800	80	7
"	16		0.19	600	800	200	38
"	17		0.02	640	800	160	3
"	18		0.10	520	800	280	28
<u>Summa</u>			1.51				387
<u>Ag 1/8 mtl Nävlinge 45¹</u>							
<u>Allan Nilsson</u>							
åker, stenb. mylla på torv	19	0.41		630	^{1.190} 1400	560	230
" , "-	20	0.15		720	^{1.360} 1600	640	96
" , mylla på torv	21	0.90		1250	^{2.125} 2500	875	788
" , stenb. mylla på torv	22	0.58		560	^{1.280} 1600	720	418
<u>Summa</u>		2.04					1532
			<u>Sammandrag</u>				
<u>Ab 3/8 mtl Nävlinge 6¹</u>							
Hugo Nilsson	1-2		0.30				105
<u>Ac Avst. Nävlinge 1³</u>							
Oskar Wennholm	3-4		0.49				103
<u>Ad 1/24 mtl Nävlinge 5¹³</u>							
Edvard Olsson	5-9	0.77	0.99				775
<u>Ae 1/32 mtl Nävlinge 2⁵</u>							
Hilding Nilsson	10-12	2.33					2019
<u>Af 1/4 mtl Nävlinge 4²</u>							
Elna Pålsson	13-18		1.51				387
<u>Överföres</u>		3.10	3.29				3389

VÄRDERINGSLÄNGD

Fastighet och ägare Ägobeskrivning	Ägo- figur- nr	Förbättrad mark		Värde pr ha		Båtnad	
		åker, tomt	annan	före	efter	pr ha	pr ägofigur
		hektar	hektar	kronor	kronor	kronor	kronor
Överfört		3.10	3.29				3389
<u>Ag 1/8 mtl Nävlinge 45¹</u>							
Allan Nilsson	19-22	2.04					1532
<u>Summa</u>		5.14	3.29				4921
Nävlinge den 27 juni 1957.							
							
							
							

[illegible]

Läge	Längd m	Arbete, material e. d.	Antal	å-pris kr.	Kostnad	Summa
					kronor	kronor
		till <u>Nävlinge nr 45 dikningsföretag 1957</u> i Nävlinge socken av Kristianstads län.				
10-20+80	1080	<u>Sträckan A-B</u> Grävning för öppet avlopp grus och sten, ngt. block m ³ 825 3:50 2.888 torvjord med sten " 1650 3:- 4.950 sandjord " 200 2:50 500 Ägövågstrumman enl. ritning med arm. vägrör, inre diam. = 100 cm, höjd = 5 m st 2 550:- 1.100 inre diam. = 80 cm, höjd = = 5 m st 2 450:- 900 Ersättning för jord- och stenupplag skall uträknas efter företagets utförande men uppskattas här över- slagsvis till För arbetets ledning, oför- utsett m.m. tillägges <u>Summa</u>			800	11.138 1.062 12.200
		Nävlinge den 27 juni 1957. 				

[illegible]

K O S T N A D S F Ö R D E L N I N G S L Ä N G D

till Nävlinge nr 45 dikningsföretag 1957 i Nävlinge socken
av Kristianstad län.

Fastighet, ägare m.m.	Sökande eller icke sökande.	Förbättringsvärde.	Fördelningstal.	Beräknad kostnad.		Förrättningskostnad.	
		kr		%	kr	öre	kr
<u>Nävlinge socken.</u>							
Ab 3/8 mtl Nävlinge 6 ¹ ,Hugo Nilsson	ej sök.	105	2.134	260	35	12	91
Ac Avst. " 1 ³ ,Oskar Wennholm	"	103	2.093	255	34	12	67
Ad 1/24 mtl " 5 ¹³ ,Edvard Ols-son	"	775	15.749	1921	38	95	30
Ae 1/32 mtl " 2 ⁵ ,Hilding Nils-son	"	2019	41.028	5005	42	248	27
Af 1/4 mtl " 4 ² ,Elna Pålsson	"	387	7.864	959	41	47	59
Ag 1/8 mtl " 45 ¹ ,Allan Nils-son	sök.	1532	31.132	3798	10	188	39
Summa		4921	100.000	12200	00	605	13

Vid den slutliga fördelningen av företagets verkliga kostnader skola ovannämnda procenttal tillämpas, dock med begränsning på grund av stadgande i vattenlagen 7 kap. 27 §, att delägare, som ej är sökande till förrättningen, ej är skyldig vidkännas större bidrag till kostnaden för dikningen än som svarar mot värdet av den båtnad som beredes hans mark. Förrättningskostnaden fördelas dock utan sådan begränsning jämlikt vattenlagen 10 kap. 80 §.

22.
-linge den 27 juni 1957.

Subjekt

Enne P. P. P.

Vilhelm Vilhelm

43

Sammanställning över förrättningskostnader till <u>Nävlinge nr</u> <u>45 dikningsföretag 1957</u> i Nävlinge socken av Kristianstads län.	
Ersättning till statsverket enl. SFS 482/1952	405:-
Förrättningsmannens utlägg (annonser och inbind- ning av handlingar m.m.)	32:89
Gode mäns resekostnader och arvoden	92:24
Hantlangning m.m.	<u>75:-</u>
<u>Summa</u>	<u>605:13</u>

Nävlinge den 27 juni 1957.

Subjörn

e.o. lantbruksingenjör