


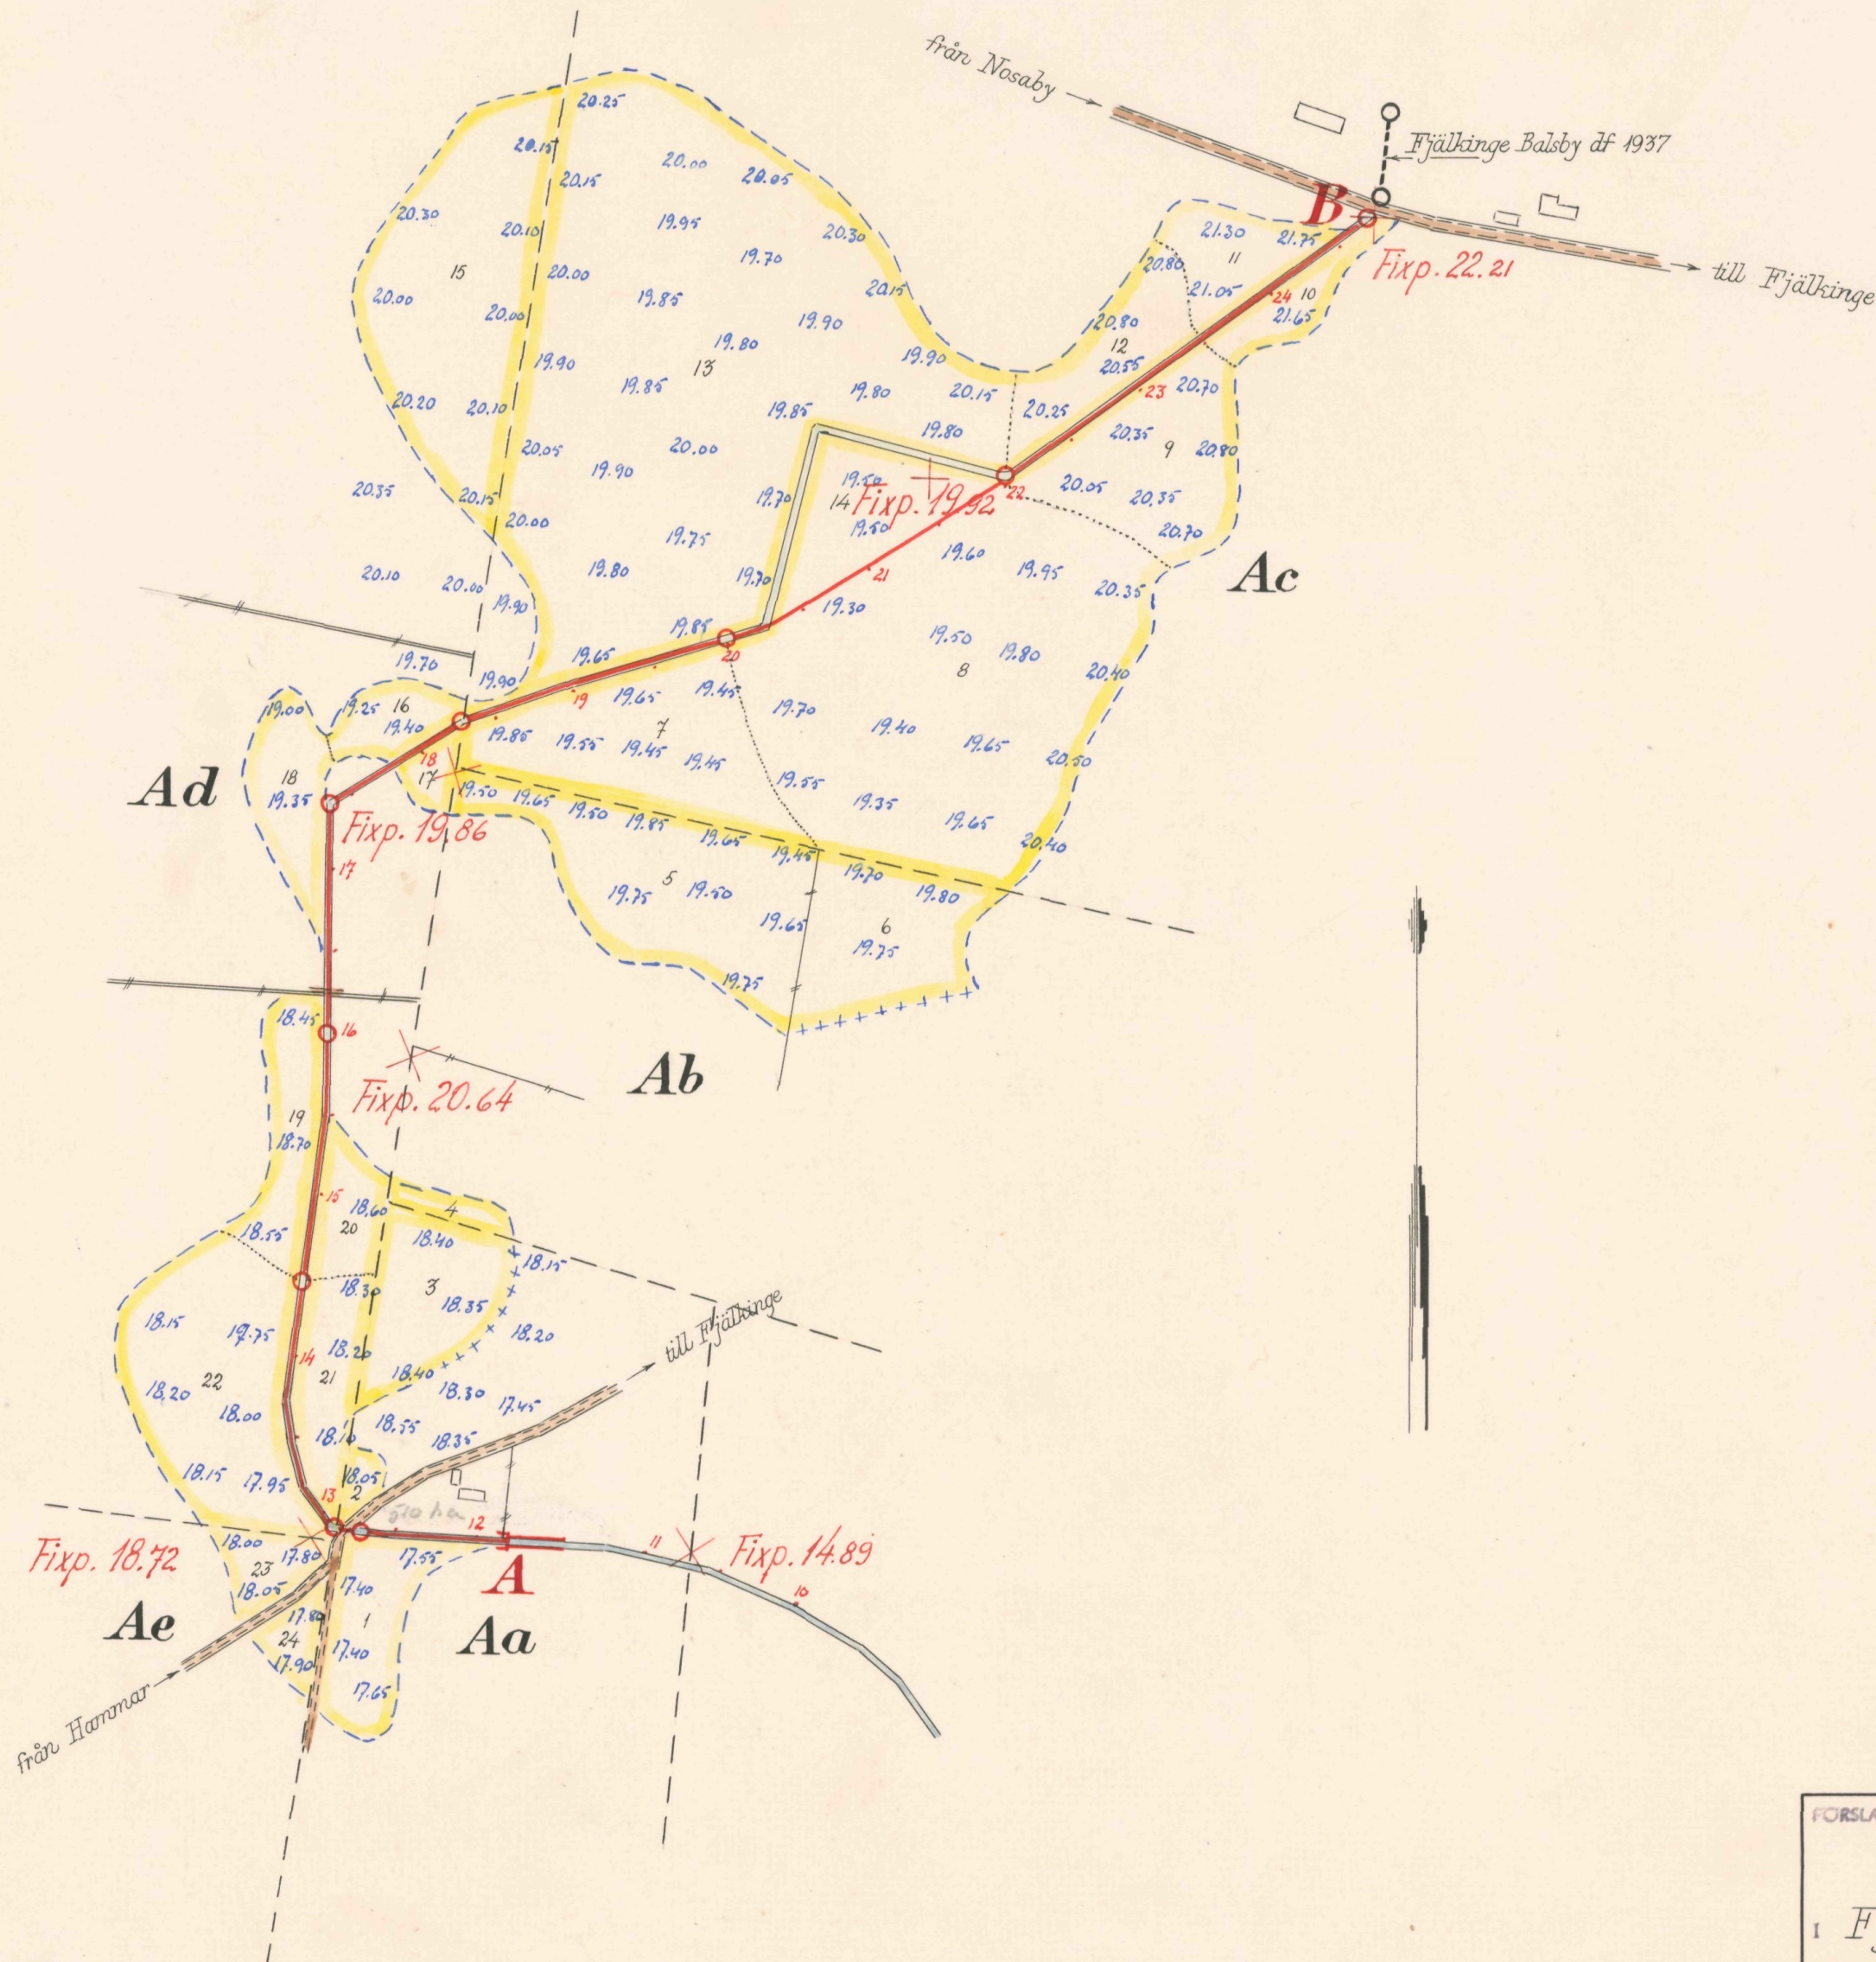

Registernummer

Fjälkinge socken

Aa	Fjälkinge	174'
Ab	"	12
Ac	"	36
Ad	"	4', 10', 38', 40'
Ae	"	22'

FÖRSLAG TILL Färingehus-Mossagårdens dikningsföretag 1957

I Fjälkinge SOCKEN(N) AV Kristianstads LÄN

UPPRÄTTAT ÅR(EN) 1957 {UTAN} SAMBAND MED SYNERFÖRRÄTTNING ENL. VATTENLAGEN AV



ORIGINAL KÖPIA

Subißen (NAMN)


e.o. lantbrukssingenjör (TITEL)

ANTAL RITN. ST. 3

L2 Nr 499

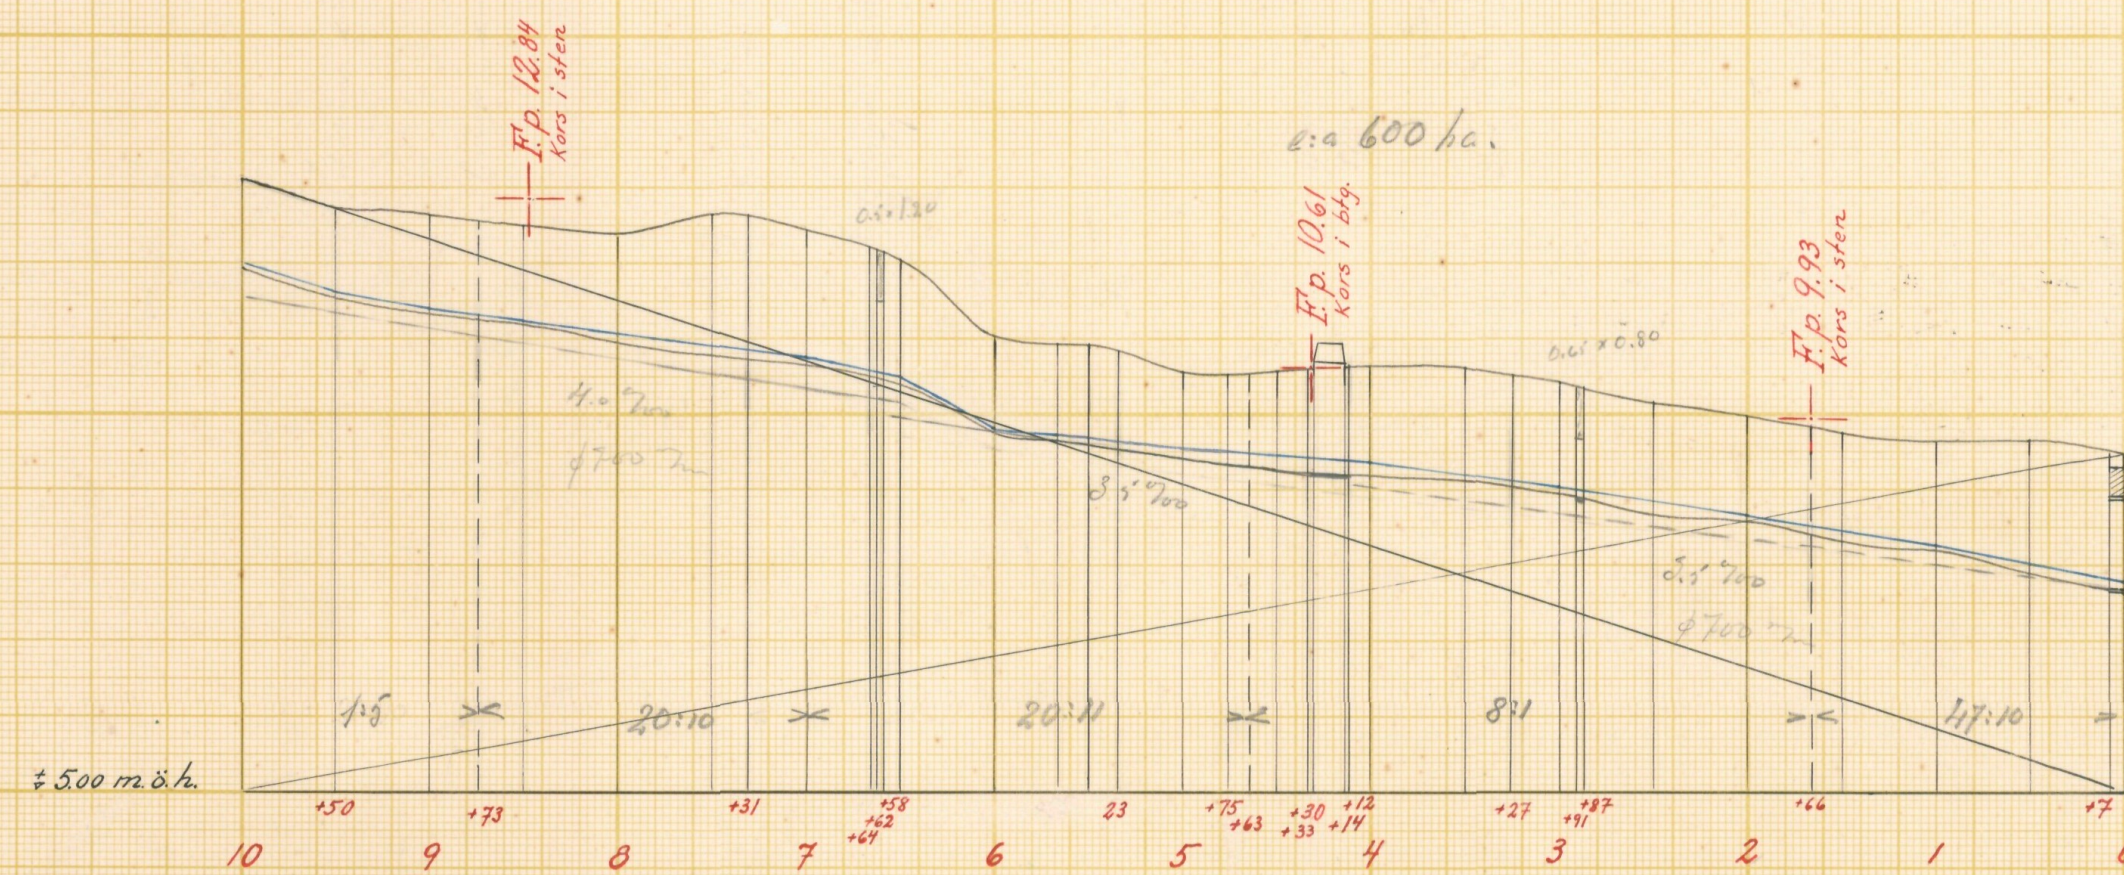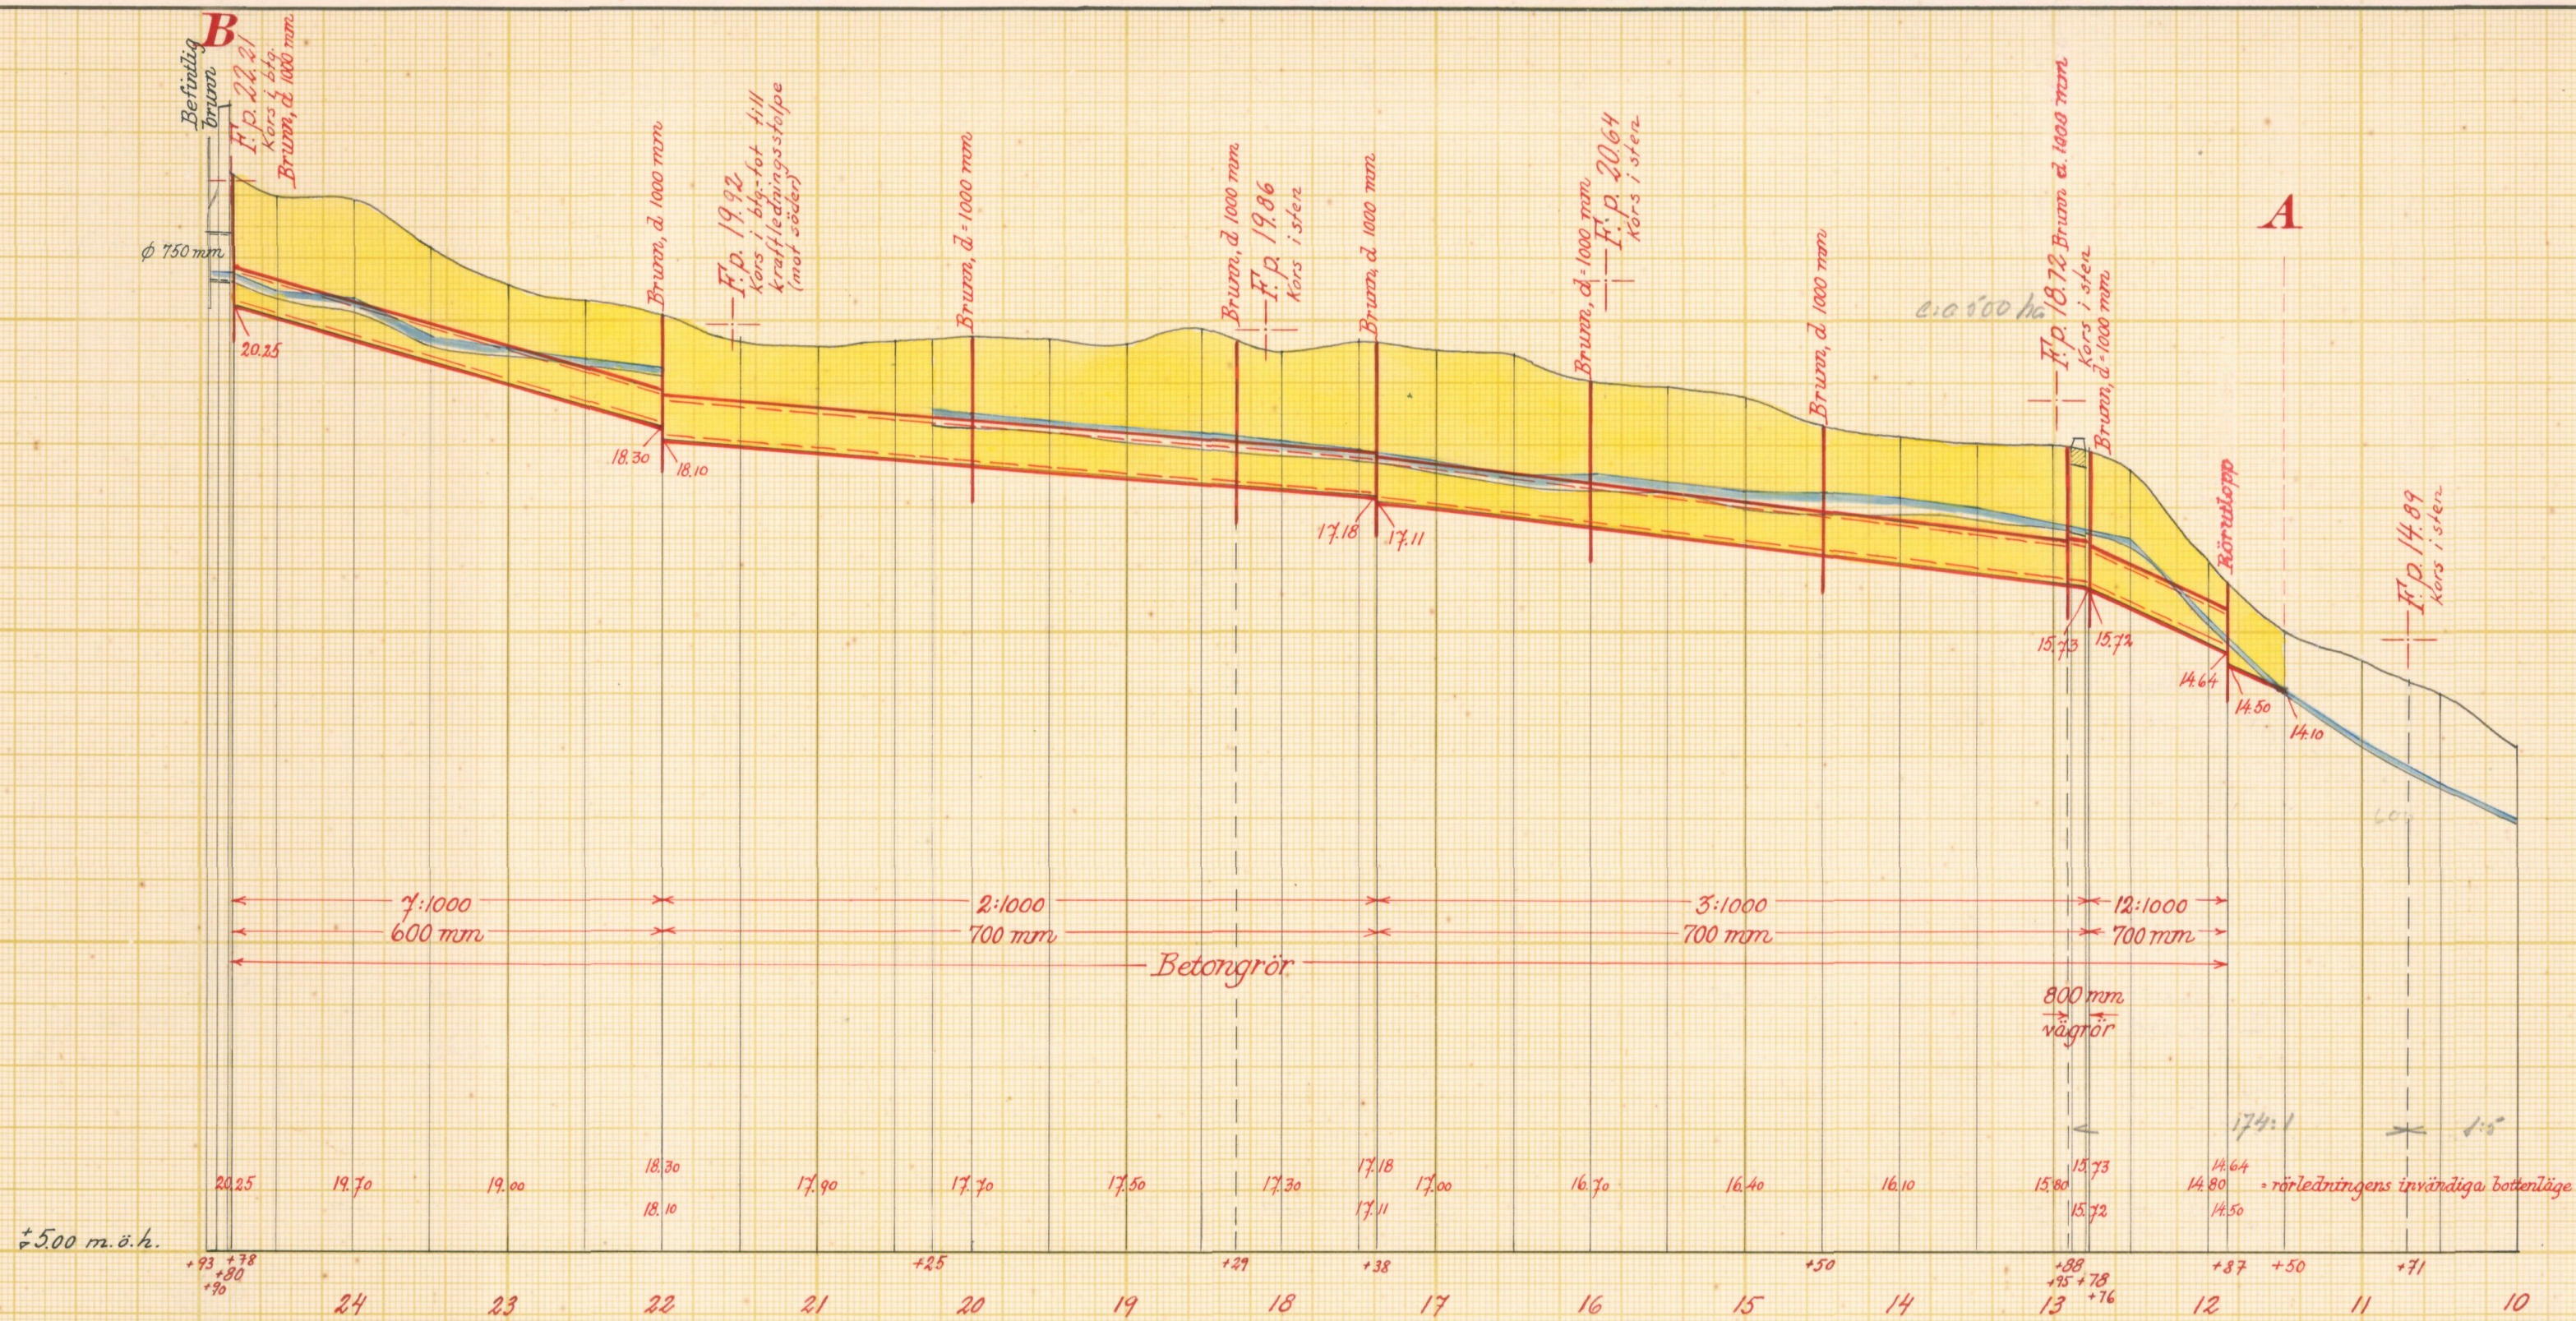

Färdig del.
Kritiserat den 4. 9. 57
Vägrörelsen i Kristianstads län
Enligt uppdrag
[Signature]

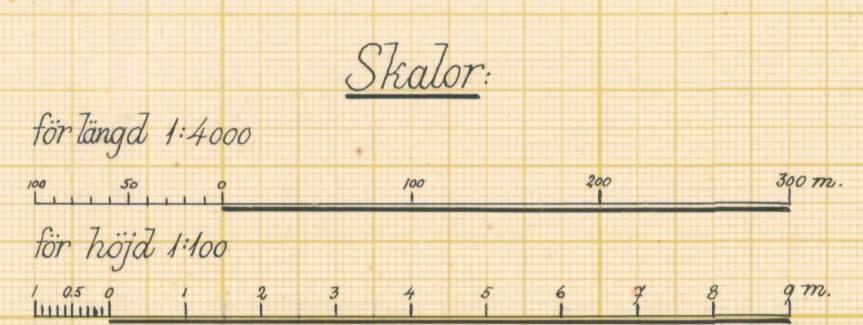

Förslag till Färingehus-Mossagårdens dikningsföretag 1957

i Fjälkinge socken(-när) av Kristianstads län

upprättat år(-en) 1957 {utan} samband med synhöförrättning enl. vattenlagen av


Original
Kopia

[Signature]
(Namn)


[Signature]
e.o. Lantbrukningsingenjör
(Titel)

Antal ritn. st. 3 Arkivnummer L2 499


Förslag till nytt avlopp genom väg nr 1061.

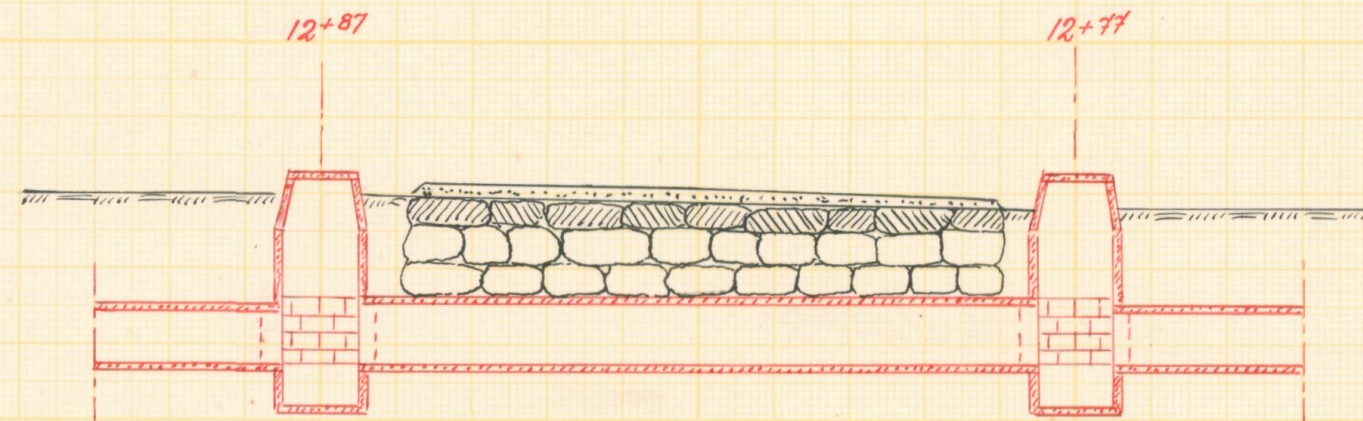

Typritning till intagningsbrunnar.

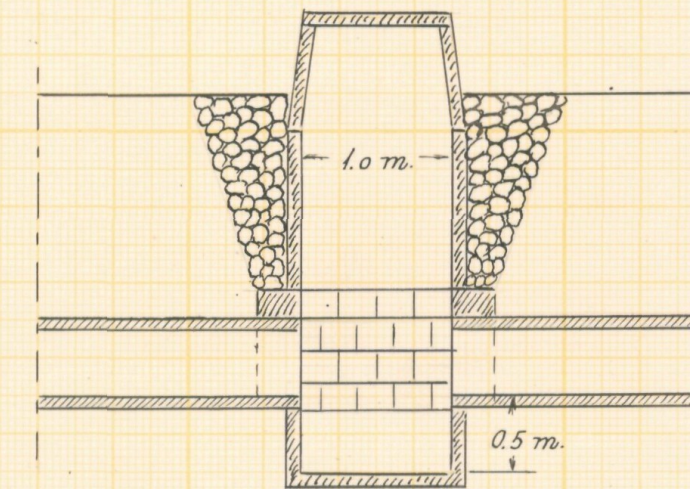


Förslag till rörutlopp vid 11+87.

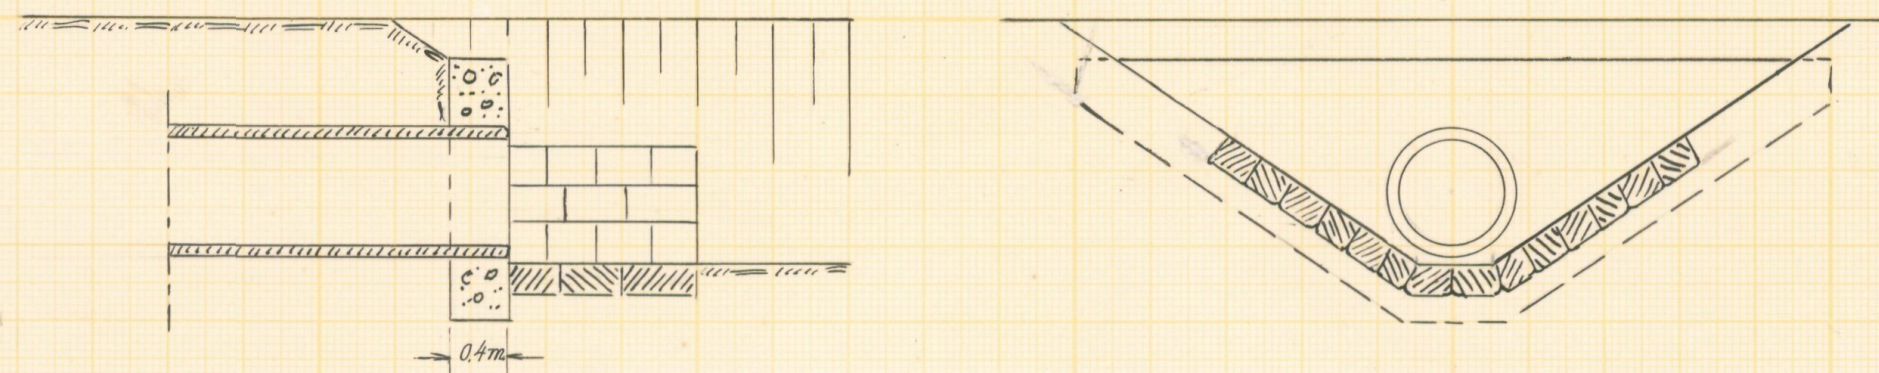


Betongmurarna rutarmeras med
rundjärn ϕ 6 mm % 200 mm

Skalar:

för avlopp genom väg 1:100

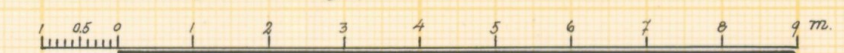

för rörutlopp och brunn 1:50

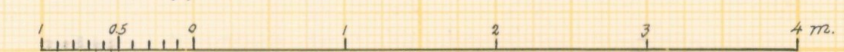

Förslag till Färingehus-Mossagårdens dikningsföretag 1957

i Fjälkinge socken kommun av Kristianstads län

upprättat år 1957 i samband med kyneförändring enl. vattenlagen av

Original Rebäck Namn

Kopia e. o. lantbruksingenjör Titel

Antal rikt. st. 3 LANTBRUKSSTYRELSENS LANTBRUKSNÄMNDENS ARKIV Nr 499



Akt nr:

11-L2-499

Synehandlingar
rörande

Färingehus-Mossagårdens

dikningsföretag 1957

i Fjälkinge socken
av Kristianstads län.

Nederbördsområde nr 88.

O R I G I N A L H A N D L I N G A R

rörande

torrläggning av mark inom Fjälkinge nr 1,3,4,10,22,38,40 och 174 i Fjälkinge socken av Kristianstads län; upprättade år 1957 vid syneförrättning enligt vattenlagen av

Per Eriksson

e.o. lantbruksingenjör.

Handlingarna innehålla förutom titelblad tjugotvå (22) skrivna och paginerade sidor samt åtföljas av plan-, profil- och sektionsritningar i 3 blad.

Ö V E R S I K T S K A R T A.

Skala 1:100.000.



Generalstabsblad nr 6 (Kristianstad)

" " 10 (Karlshamn).

Protokoll fört vid syneförrätt-
ning enligt vattenlagen angående torr-
läggning av mark inom Fjälkinge i
Fjälkinge socken av Kristianstads län.

År 1957, den 1 oktober, kl. 10 fm. inställde sig undertecknad
förrättningsman hos Birger Assarsson i Färingehus för att enligt
Länsstyrelsens förordnande, bil. 1 och 2, handlägga förrättningen.
Kungörelser om sammanträdet, bil. 3 och 4, hade införts i tidningen
Nyaste Kristianstadsbladet, Kristianstad, och anslagits i Fjälkinge
kyrka, varjämte uppgivna sakägare fått meddelanden enligt bifogade
förteckning, bil. 5.

Vid sammanträdet hade infunnit sig:

Sökande till förrättningen:

Birger Assarsson, Färingehus

Karl Erik Nilsson, Mossagården

§ 1.

Upplästes ansökningen till förrättningen och Länsstyrelsens
med anledning härav utfärdade förordnande för lantbruksingenjör
K. Westling, bil. 1. Länsstyrelsen har i skrivelse av den 26 juni
1956 överfört detta förordnande på undertecknad förrättningsman,
vilken skrivelse även upplästes, bil. 2.

§ 2.

Intet jäv fanns att anföra mot förrättningsmannen.

§ 3.

Det antecknades till protokollet

dels att sökandena tidigare yrkat torrläggning till lämpligt djup
av deras i företaget ingående mark genom utförande av sträckan
11+87 - 24+78 som täckt ledning och

dels att sakägarna angående kostnadsfördelningen träffat särskild
överenskommelse, vars lämplighet av förrättningsmannen vits-
ordats.

§ 4.

Något anspråk om ersättning för skada eller intrång i sam-
band med företagets utförande framställdes på tillfrågan ej.

§ 5.

Det av förrättningsmannen upprättade förslaget med tillhörande handlingar och ritningar förevisades delägarna, varjämte utlåtandet angående företaget upplästes för sakägarna.

§ 6.

Förrättades styrelseval, varvid till ordförande valdes lantbr. Birger Assarsson, Färingehus, Fjälkinge samt till övriga ledamöter lantbr. Karl Erik Nilsson, Mossagården, Fjälkinge och lantbr. Ove Nilsson, Lyckå, Fjälkinge..

§ 7.

Att emottaga och förvara till företaget hörande kartor och handlingar utsågs ordföranden.


§ 8.

Meddelades, att missnöje med förrättningen anföres genom ingivande av besvärsskrivelse i tre exemplar till Söderbygdens Vattendomstol, Stockholm, inom sextio dagar från nedanstående dag.

§ 9.

Sedan protokollet upplästes och då intet vidare var att anföra, avslutades syneförrättningen..

Fjälkinge den 1 oktober 1957.

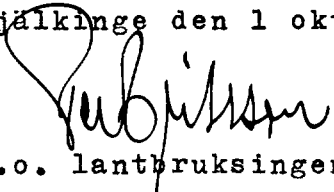

e.o. lantbruksingenjör, förrättningsman

3.
111 Nr. 14 27-53

Ank. d. 17 MRS 1953

till Landskapsstyrelsen
i Kristianstads län

Till Länsstyrelsen i Kristianstads län.

Undertecknade anhålla härmed vördsamt om förordnande för statens lantbruksingeniör att enligt gällande vattenlag handlägga syneförrättning rörande utförande av vattenavlopp för torrläggning av mark och underlättande av jordens brukning inom Fjälkinge n:ris 1,3,4 m.fl. nummer (Mossagården, Lyckås m.m.) i Fjälkinge socken av Kristianstads län.

De sakägare, som beröras av företaget, torde först med säkerhet kunna angivas av förrättningsmannen.

Fjälkinge den 16 mars 1953.

Anger, Samuel
Föringshus nr 33

William Wildt Persson
Karlsgård 174:1

Paul-Luis Nilsson
Mossagården, Fjälkinge

Ove Nilsson
Lyckås Fjälkinge

LÄNSSTYRELSEN

I

KRISTIANSTADS LÄN

LANDSKANSLIET


Till Statens lantbruksingenjör Klas Westling, Kristianstad.

Jämlikt 10 kap. 33 § vattenlagen finner länsstyrelsen på därom av Birger Assarsson, Färingehus nr 3, Fjälkinge, m.fl. gjord ansökan skäligt förordna Eder att i enlighet med föreskrifterna i nämnda lag, därest laga hinder ej möter, verkställa syneförrättning för torrläggning av mark och underlättande av jordens brukning inom Fjälkinge n:ris 1, 3, 4 m.fl. nummer (Mossagården, Lyckås m.m.) i Fjälkinge socken av Kristianstads län.

Kristianstad i landskansliet den 17 mars 1953.

På länsstyrelsens vägnar:


T. Allard

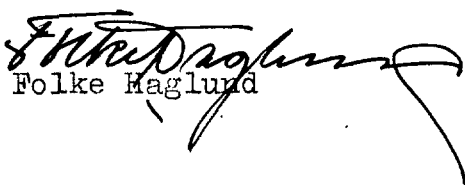
Folke Haglund

Avskrift.

Länsstyrelsen
i
Kristianstads län
Landskansliet

Till e.o. lantbruksingenjören Per Eriksson,
Kristianstad.

Genom beslut nedannämnda dagar har länsstyrelsen förordnat statens lantbruksingenjör Klas Westling i Kristianstad att jämlikt 10 kap. 33 § vattenlagen verkställa syneförrättningar, nämligen

den 17 mars 1953 inom Fjälkinge n:ris 1, 3, 4 m.fl. fastigheter i Fjälkinge socken;

På därom av lantbruksnämnden i länet gjord framställning finner länsstyrelsen skäligt förordna Eder att i stället för Westling verkställa ifrågavarande förrättningar.

Kristianstad i landskansliet den 26 juni 1956.

På länsstyrelsens vägnar:

S.E. Sundström

H. Wikström.

Rätt avskrivet intyga:

S. Olsson

E. Hellblom

KUNGÖRELSE.

Syneförrättning enl. vattenlagen rörande torrläggning av mark inom Fjälkinge nr 1, 3, 4, 10, 22, 38, 40 och 174 i Fjälkinge socken av Kristianstads län kommer att handläggas vid sammanträde hos lantbr. Birger Assarsson, Färingehus, Fjälkinge, tisdagen den 1 okt. 1957 kl. 10 fm., då sakägare hava att tillstädeskomma för utförande av sin talan.

Förrättningen väntas beröra allmän väg.

Kristianstad den 7 sept. 1957.

PER ERIKSSON.

e. o. lantbruksingenjör.


Nyaste Kristianstadsbladet, måndagen den 9 sept. 1957.

K U N G Ö R E L S E.


Syneförrättning enl. vattenlagen rörande torrläggning
av mark inom Fjälkinge nr 1,3,4,10,22,38,40 och 174 i Fjälkinge
socken av Kristianstads län kommer att handläggas vid sammanträ-
de hos lantbr. Birger Assarsson, Färingehus, Fjälkinge tisdagen
den 1 okt. 1957 kl. 10 f.m., då sakägare hava att tillstädes-
komma för utförande av sin talan.

Förrättningen väntas beröra allmän väg.

Kristianstad den 7 sept. 1957.

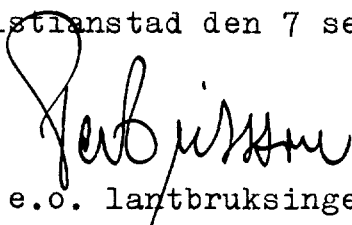
e.o. lantbruksingenjör.

Anslaget i laga ordning i Fjälkinge församling
söndagen den 15 september 1957.

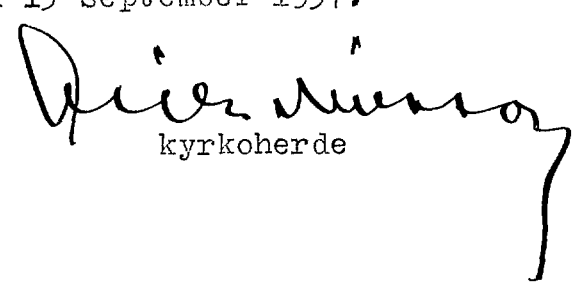

kyrkoherde

F Ö R T E C K N I N G

Över nedanstående dag avsända kungörelse och meddelanden angående sammanträde vid syneförrättning enligt vattenlagen rörande torrläggning av mark inom Fjälkinge i Fjälkinge socken av Kristianstads län att hållas hos lantbr. Birger Assarsson, Färingehus, Fjälkinge tisdagen den 1 okt. 1957 kl. 10 f.m.

Annons i tidningen Nyaste Kristianstadsbladet,	KRISTIANSTAD
Kungörelse till pastorsämbetet i Fjälkinge socken,	FJÄLKINGE
Meddelande till lantbr. William Wildt-Persson,	
" " " Karlsgård,	"
" " " Ove Nilsson, Lyckås,	"
" " " Birger Assarsson, Färingehus,	"
" " " Karl Erik Nilsson, Mossagården,	"
" " " Ingvar Jönsson, Frälsegården,	"
" " Vägförvaltningen i Kristianstads län,	KRISTIANSTAD.

Kristianstad den 7 sept. 1957.

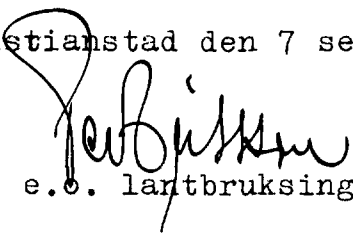
e.o. lantbruksingenjör.

U T L Å T A N D E

angående utförande av vattenavlopp för torrläggning av mark inom Fjälkinge nr 1,3,4,10,22,38,40 och 174 i Fjälkinge socken av kristianstads län avgivit av förrättningsmannen vid syneförrättning enligt 10 kap. vattenlagen år 1957.

Avdikningsområdets belägenhet m.m.

Företaget, vars ändamål är att söka bereda bättre torrlägnings- och bruksmöjligheter för uteslutande redan odlad mark, är att hänföra till dikning. Det är beläget å Helgeåns nederbördsområde nr 88. Mot företagets utförande på sätt i detta utlåtande närmare finnes angivet möter enligt förrättningsmannens förmenande icke något laga hinder.

Den i företaget ingående avloppsträcka 14+50-24+78 har tidigare uppgrävts efter ett "förslag till nygrävning af afloppsdikey inom nr 3 Fjälkinge" upprättat vid syn enligt dikningslagen år 1919.

Sökande till torrläggningen.

Sökande till förrättningen äro

Birger Assarsson,	Fjälkinge 3 ⁶ ,
Karl Erik Nilsson,	" 4 ¹ ,10 ¹ ,38 ¹ ,40 ¹ ,
Ove Nilsson,	" 1 ² samt
William Wildt Persson,	" 174 ¹ .

Arbetets utsträckning är beroende av sökandenas yrkanden och förefintliga fallförhållanden m.m., och omfattar syneförrättningen i anledning härav den dikessträcka, som å hithörande plankarta utmärkts med en heldragen, grov, röd linje och betecknats A-B.

Plankarta och profilritning.

Över den dikessträcka, om vars utförande fråga nu är, äro dels profil- och sektionsritningar uppgjorda utvisande lutningsförhållandena och avloppets beskaffenhet i övrigt och dels plankarta upprättad utvisande den mark, som med nu befintligt

avlopp ej kan torrläggas till 1.2 meters djup. Begränsningskurvan för den vattensjuka marken har lagts 1,4 meter över ordinärt sommarvattenstånd i avloppet, men har vid bestämmande av begränsningskurvan jämval nödig hänsyn till markens avfall mot avloppet tagits.

Nederbördsområde och dimensionering.

Nederbördsområdet vid de olika punkterna inom torrlägningsområdet synes utgöra

vid punkt 13 509 hektar

14+50 493 "

16 481 "

17+38 441 "

18+29 373 "

20 359 "

22 351 "

B 329 " .

På sökandenas yrkande och med stöd av bestämmelserna i vattenlagen 7 kap. 4 § bestämmes, att avloppssträckan 11+87-24+78 skall utföras som täckt ledning.

Vid bestämmande av rörledningens dimensioner har förrättningsmannen utgått från en högvattenavrinning av en sekundliter pr hektar.

För övrigt hänvisas till plankarta, profil- och sektionssritningar jämte kostnadsförslag.

Fixpunkterna i företaget äro lagligen skyddade och få alltså ej övertäckas eller förstöras. Fixpunkternas läge i plan framgår av plankartan, deras höjdläge och utseende av påskrift å profilritningen.

Ersättningar.

Av paragraf 4 i förrättningsprotokollet framgår att sakägarna i företaget förklarat sig utan anspråk på ersättning

tåla de eventuella intrång, som kunde förorsakas genom arbetenas utförande. Med anledning härav finnes ej skäl föreskriva, att några ersättningar skola utgå i samband med företagets utförande.

Vid framtida rensningar av avlopp och brunnar skola några ersättningar för intrång ej heller utgå, men skola rensningarna om möjligt företagas å tid, så skada å växande gröda ej göres.

Kostnadsfördelning.

Angående kostnadsfördelningen inom företaget hava sakägarna träffat särskild överenskommelse, vilken finnes fogad till detta utlåtande som bil. D. Överenskommelsens lämplighet har av förrättningsmannen vitsordats. På grund härav bestämmes att kostnaderna för utförandet av företaget samt för förrättningen skola gäldas av delägarna i enlighet med överenskommelsens bestämmelser.

Särskild kostnadsfördelningslängd angivande vars och ens delaktighet i kostnaderna inom företaget samt för förrättningen är upprättad, bil. C.

Kostnad och båtnad.

Enligt kostnadsförslaget, bil. B uppgår kostnaden för företaget, synekostnaderna ej inräknade till 43.000 kronor.

Den genom företagets utförande uppkommande båtnaden har av förrättningsmannen enligt värderingslängden, bil. A uppskattats till 41.174 kronor.

Trummar och broar.

Avloppet korsar allmänna vägen nr 1061 i punkt 12+80. Trumman genom landsvägen är utförd av sten. Utseende, dimensioner m.m. framgår av upprättad ritning över trumman. På grund av bestämmelserna i vattenlagen 7 kap. 8 och 18 §§ finner förrättningsmannen skäligt bestämma, att Vägförvaltningen i Kristianstads län utför och bekostar ombyggnaden av ifrågakvarande trumma. Brunnen omedel-

12. bart uppströms vägtrumman utföres och bekostas av dikningsföretaget medan däremot brunnen omedelbart nedströms vägtrumman utföres och bekostas av Vägförvaltningen..

Förrättningsmannen har insänt torrlägningsförslaget till Vägförvaltningen i länet för yttrande och har vederbörande granskningsförrättare gjort påteckning om, att han tagit del av förslaget.

Framtida underhåll.

Kostnaderna för företagets underhåll bestridas av sakägarna i detsamma efter samma procenttal, som i kostnadsfördelningslängden angivits för anläggningskostnadernas fördelning. Kostnad för rensningsåtgärd, som föranletts av enskild sakägares åverkan eller försummelse, uttagas dock av denne.

Domstolsavgift.

Avgift enligt vattenlagen kap. 11 § 95 skall utgivas av detta företag med 61 kronor och 76 öre.

Nämnda avgift skall, så snart denna förrättning vunnit laga kraft, inbetalas till Länsstyrelsen i Kristianstads län.

Verkställighet.

Innan arbetet får påbörjas, skall denna syneförrättning ha vunnit laga kraft samt Länsstyrelsen i Kristianstads län ha underrättats angående styrelseval.

Styrelse.

Enär sakägarna äro flera än två, skall företagets angelägenheter handhavas av en styrelse, som väljes på allmänt sammanträde med sakägarna enligt föreskrifterna i vattenlagen 7 kap. 64 §.

Styrelsens åliggande är bl.a.

att jämlikt föreskrifterna i vattenlagen 7 kap. 62 § anmäla styrelseval hos Länsstyrelsen,

13.

att genom infordrande av anbud eller på annat lämpligt sätt bort-
sätta arbetena på förmånligaste sätt till entreprenör, som kan
godkännas av lantbruksingenjören,

att själv och med biträde av sakkunnig person övervaka arbetets
utförande i överensstämmelse med det upprättade förslaget,

att verkställa behövliga utdebiteringar och fördelningar av kost-
nader,

att föra räkenskaper över arbetet och årligen redovisa dessa för
delägarna,

att för sistnämnda ändamål och då så eljest kan finnas nödigt
kalla delägarna till sammanträde i den ordning, som före-
skrives i vattenlagen 7 kap. 64 §,

att vid alla sammanträden föra protokoll, vilket^u skall vara till-
gängligt för delägarna senast 14 dagar efter sammanträdet,

att ombesörja dikenas vidmakthållande och upprensning å årstid,
då växande gröda tager minst skåda därav samt

att i övrigt vidtaga alla åtgärder, som kunna befrämja arbetets
verkställande och vidmakthållande.

Tillföretaget hörande kartor och handlingar skola för-
varas av därtill särskilt utsedd person och av honom hållas till-
gängliga för envar, som vill taga del av desamma eller göra av-
skrifter eller anteckningar.

Arbetsföreskrifter.

Med avseende å företaget stadgas i övrigt jämlikt vatten-
lagen 10 kap. 62 §,

att företaget skall benämnas Färingehus-Mossagårdens dikningsföretag 1957,

att arbetena skola vara fullbordade före utgången av år 1963,

att arbetet skall anses lagligen avslutat, då godkännande avsynings-
bevis lämnats av lantbruksingenjören eller den han i sitt ställe

sätter;

att arbetet skall utföras i överensstämmelse med det upprättade förslaget, dock att mindre ändringar, som under arbetets utförandekunna visa sig lämpliga Beträffande dikets läge och annat, som ej inverkar minskande på torrläggningens djup eller på avrinningen, och varom berörda sakägare äro eniga, må efter hörande av lantbruksingenjören företagas,

att betongrören skola godkännas av lantbruksingenjören eller dennes ombud, innan de nedläggas, och att deras läge skall kontrolleras av lantbruksingenjören eller dennes ombud, innan de få höljas,


att den, som åtagit sig arbetet, ej må erhålla slutlikvid, förrän arbetet i sin helhet godkänts av lantbruksingenjören eller den han i sitt ställe sätter samt

att rensning av brunnar skall ske minst två gånger årligen och så ofta behov därav föreligger. Koppling direkt till försträng förbjudes, såvida ej lantbruksingenjören därtill givit sitt skriftliga medgivande.

Besvärshänvisning.

Missnöje med detta utlåtande eller med förrättningen i övrigt anføres genom ingivande av besvärsskrivelse i tre exemplar till Söderbygdens vattendomstol, Stockholm inom sextio dagar från nedanstående dag.

Fjälkinge den 1 oktober 1957.

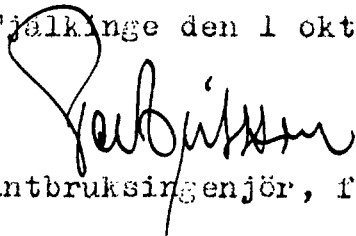


e.o. lantbruksingenjör, förrättningsman.

Fastighet och ägare Ägobeskrivning	Ägo- figur- nr	Förbättrad mark		Värde pr ha		Båtnad	
		åker, tomt	annan	före	efter	pr ha	pr ägofigur
		hektar	hektar	kronor	kronor	kronor	kronor
till <u>Färingehus-Mossagårdens dikningsföretag</u>							
<u>1957 i Fjälkinge socken av Kristianstads län.</u>							
<u>Aa 97/180 mtl Fjälkinge 174¹</u>							
<u>William Wildt Persson</u>							
<u>Alstringsbåtnad:</u>							
åker	1	0.64		3400	4000	600	384
"	2	0.10		3400	4000	600	60
"	3	0.76		2800	4000	1200	912
Summa		1.50					1.356
<u>Brukningsbåtnad:</u>							
sträckan 11+87-12+76, 89 m å 3:-							
Summa							267
Totalsumma							
1.623							
<u>Ab 5/32 mtl Fjälkinge 1²</u>							
<u>Ove Nilsson</u>							
<u>Alstringsbåtnad:</u>							
åker	4	0.13		3600	4000	400	52
"	5	1.66		2400	3000	600	996
"	6	0.94		2250	3000	750	705
Summa		2.73					1.753
<u>Ac 1585/2592 mtl Fjälkinge 3⁶</u>							
<u>Birger Assarsson</u>							
<u>Alstringsbåtnad:</u>							
åker	7	1.37		2100	3000	900	1.233
"	8	4.18		1800	3000	1200	5.016
"	9	1.10		1800	3000	1200	1.320
"	10	0.28		2400	3000	600	168
Överföres		6.93					7.737

Fastighet och ägare Ägobeskrivning	Ägo- figur- nr	Förbättrad mark		Värde pr ha		Båtnad	
		åker, tomt	annan	före	efter	pr ha	pr ägofigur
		hektar	hektar	kronor	kronor	kronor	kronor
Överfört		6.93					7.737
åker	11	0.48		2100	3000	900	432
"	12	0.63		2100	3000	900	567
"	13	7.00		1950	3000	1050	7.350
"	14	0.76		1500	3000	1500	1.140
Summa		15.80					17.226
<u>Brukningsbåtnad:</u>							
sträckan 18+29-20+25, 196 m å 12:-							2.352
" 20+25-22 , 243 " " 10:-							2.430
" 22-24+78 , 278 " " 12:-							3.336
Summa							8.118
Totalsumma							25.344
Ad 1/4 mtl Fjälkinge 4 ¹							
7/16 " " 10 ¹							
1/8 " " 38 ¹							
7/16 " " 40 ¹							
<u>Karl Erik Nilsson</u>							
<u>Alstringsbåtnad:</u>							
åker	15	2.00		2400	3000	600	1.200
"	16	0.30		2450	3500	1050	315
"	17	0.13		2450	3500	1050	137
"	18	0.50		2625	3500	875	438
"	19	0.57		3200	4000	800	456
"	20	0.34		3400	4000	600	204
"	21	0.53		2600	4000	1400	742
"	22	1.61		2600	4000	1400	2.254
Summa		5.98					5.746
Överföres							

VÄRDERINGSLÄNGD

Fastighet och ägare Ägobeskrivning	Ägo- figur- nr	Förbättrad mark		Värde pr ha		Båtnad	
		åker, tomt	annan	före	efter	pr ha	pr ägofigur
		hektar	hektar	kronor	kronor	kronor	kronor
Överfört							5.746
<u>Brukningsbåtnad:</u>							
sträckan 12+95-16+20, 325 m å 12:-							3.900
" 16+25-18+29, 204 " " 12:-							2.448
Summa							6.348
<u>Totalsumma</u>							12.094
<u>Ae 3/8 mtl Fjälkinge 22¹</u>							
<u>Ingvar Jönsson</u>							
<u>Alstringsbåtnad:</u>							
åker	23	0.27		3200	4000	800	216
"	24	0.18		3200	4000	800	144
Summa		0.45					360
		<u>Sammandrag.</u>					
				Alstr.	Brukn.		Summa
				båtn.	båtn.		båtnad.
<u>Aa 97/180 mtl Fjälkinge 174¹</u>							
William Wildt Persson		1.50		1356	267		1.623
<u>Ab 5/32 mtl Fjälkinge 1²</u>							
Ove Nilsson o.h.h. Signe Nilsson		2.73		1753			1.753
<u>Ae 1585/2592 mtl Fjälkinge 3⁶</u>							
Birger Assarsson		15.80		17226	8118		25.344
<u>Ad 1/4 mtl Fjälkinge 4¹</u>							
7/16 " " 10 ¹							
1/8 " " 38 ¹							
7/16 " " 40 ¹							
Karl Erik Nilsson		5.98		5746	6348		12.094
<u>Ae 3/8 mtl Fjälkinge 22¹</u>							
Ingvar Jönsson		0.45		360			360
Summa		26.46					41.174
				Fjäl-			

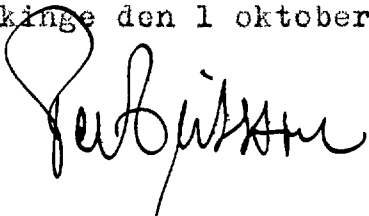Läge	Längd m	Arbete, material e. d.	Antal	å-pris kr.	Kostnad	Summa
					kronor	kronor
till <u>Färingehus-Mossagårdens dikningsföretag 1957</u>						
i Fjälkinge socken av Kristianstads län.						
11+50-24+78	1328	<u>Sträckan A-B.</u>				
11+50-11+87	37	Upprensning av öppet dike m	37	2:-	74	74
11+87-12+77	90	Grävning för täckt ledning, rörens läggning, dikesjor- dens återfyllning m.m. m	90	5:-	450	
12+77-12+87	10	Allmän väg. Vägförvaltningen omlägger och bekostar väg- genomgången samt brunn vid 12+77				
12+87-20+25	738	Grävning för täckt ledning, rörens läggning, dikesjor- dens återfyllning m.m. m	738	5:-	3.690	
20+25-22	175	Dito dito "	175	7:-	1.225	
22-24+78	278	dito dito "	278	4:-	1.112	6.477
11+87-12+77	90	700 mm betongrör	90	26:-	2.340	
12+87-22	913	700 mm "	913	26:-	23.738	
22-24+78	278	600 mm "	278	19:-	5.282	31.360
11+87		Utlopp enl. ritning			200	
12+87,14+50 16,17+38, 18+29,20 22,24+78		Intagsbrunnar av betong med arm. lock. Inre diam. = 1000 mm st	8	170:-	1.360	1.560
		För arbetets tillsyn, oför- utsedda fall m.m.				3.529
					<u>Summa</u>	<u>43.000</u>
Fjälkinge den 1 oktober 1957.						
						

[illegible]

till Färingehus-Mossagårdens dikningsföretag
1957 i Fjälkinge socken av Kristianstads län.

Fjälkinge den 1 oktober 1957.

 e. b. lantbruksingenjör.

ÖVERENSKOMMELSE

ingången mellan delägarna i Färingehus-Mossagårdens dikningsföretag 1957 i Fjälkinge socken av Kristianstads län.

Undertecknade överenskomma

att utföra ovannämnda dikningsföretag i överensstämmelse med förslag av e.o. lantbruksingenjör Per Eriksson,

att kostnaderna för arbetets utförande och framtida underhåll skall gäldas enligt nedan angivna procenttal

97/180 mtl Fjälkinge 174 ¹ ,	William WildtPersson,	3.942 %
5/32 " " 1 ² ,	Ove Nilsson o.h.h.	4.258 %
	Signe Nilsson	

1585/2592 mtl Fjälkinge 3 ⁶ ,	Birger Assarsson	, 61.553 %
--	------------------	------------

1/4 mtl Fjälkinge 4 ¹		
----------------------------------	--	--

7/16 " " 10 ¹		
--------------------------	--	--

1/8 " " 38 ¹		
-------------------------	--	--

7/16 " " 40 ¹		
--------------------------	--	--

3/8 mtl " 22 ¹		
---------------------------	--	--

Karl Erik Nilsson,	29.373 %
--------------------	----------

Ingvar Jönsson,	0.874 %
-----------------	---------

att kostnaderna för syneförrättningen och andra gemensamma kostnader skola fördelas efter de procenttal, som ovan angivits för arbetets utförande

att utan ersättning tåla skada och intrång i samband med företags utförande.

Fjälkinge den 3.9.1957

William WildtPersson

Byggs... Persson

Ingvar Jönsson

Per Erik Nilsson

Ove Nilsson

Signe Nilsson

Ovanstående namnteckningar bevitnas:

Publisk

Stilshausson

adr. Lantbrukshandeln
Kristianstad

adr. Gällbo Gälkinge

Lämpligheten av förestående överenskommelse vitsondas.

Kristianstad den 17 sept. 1957


e.o. lantbruksingenjör, förrättningsman

22

Sammanställning över förrättningskostnader till Färingehus-
Mossagårdens dikningsföretag 1957 i Fjälkinge socken av Kristi-
anstads län.

Ersättning till statsverket enl. SFS 482/1952	1.012:-
Förrättningsmannens utlägg (annons och inbind- ning av handlingar m.m.)	35:24
Hantlangning m.m.	<u>240:-</u>
<u>Summa</u>	<u>1.287:24</u>

Fjälkinge den 1 oktober 1957.

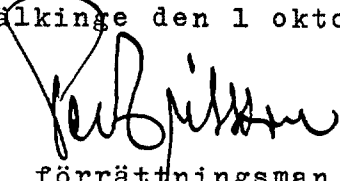
förrättningsman