


Registernummer


Hovs socken

Aa	Hallavara	5 ²
Ab	"	4 ²
Ba	Haga	6 ¹
Bb	"	3 ²
Bc	"	4 ¹⁴
Bd	"	4 ³

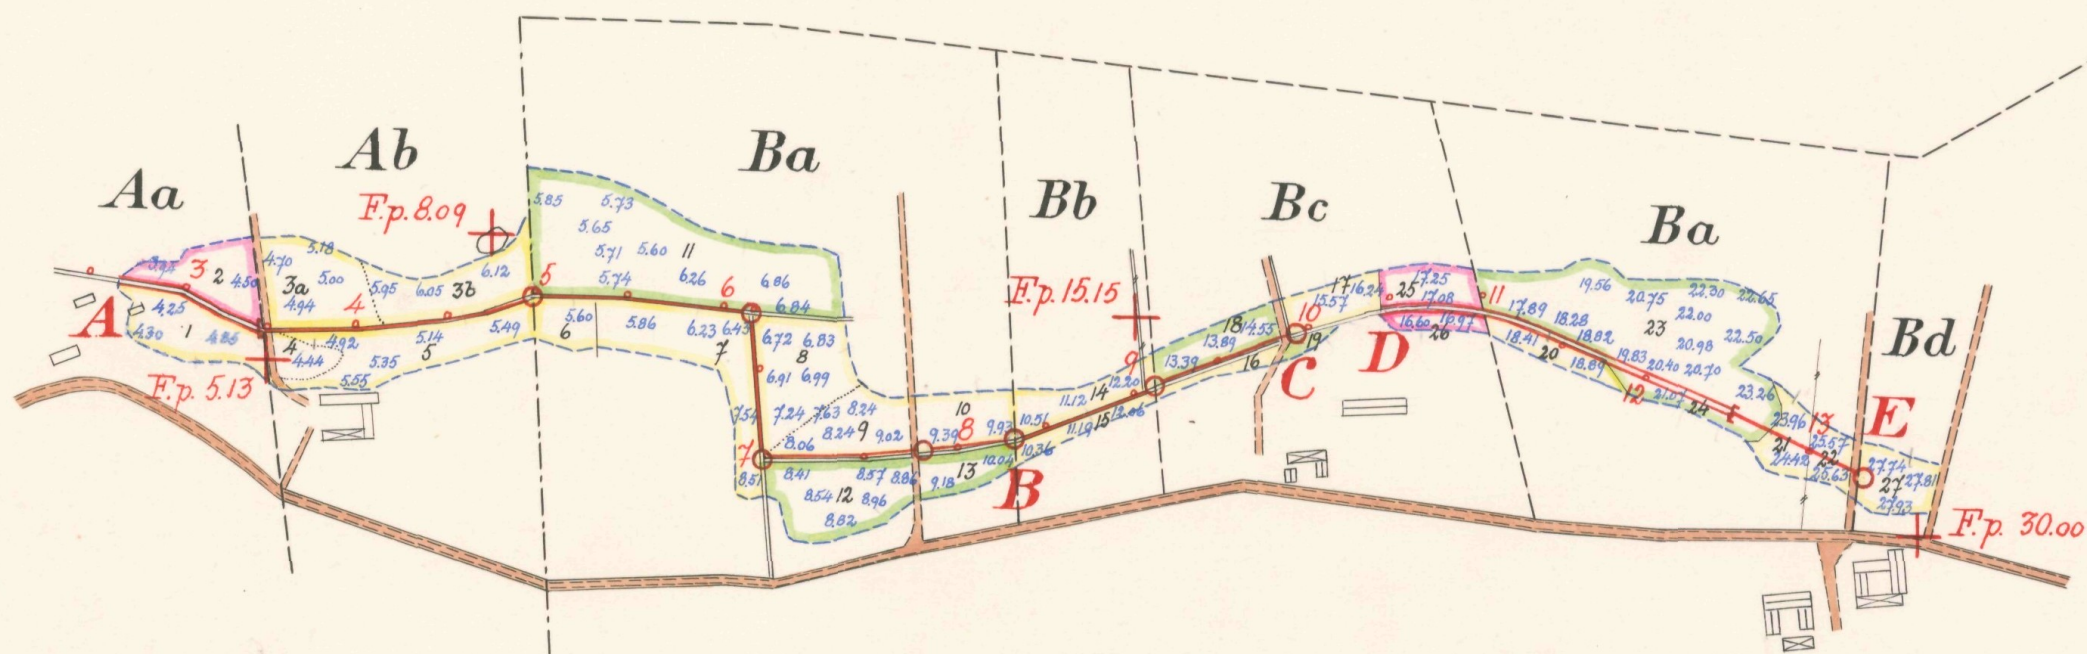

Företag I dikestr. A-B-C
" II " D-E.

Skala 1:4000.

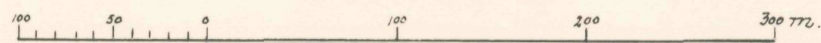

FÖRSLAG TILL Hallavara-Haga dikeströmsföretag 1958

I Hovs SOCKEN(NAR) AV Kristianstads LÄN

UPPRÄTTAT ÅR(EN) 1958 { I UTAN } SAMBAND MED SYNEFÖRRÄTTNING ENL. VATTENLAGEN AV

ORIGINAL
KOPIA

Klas Westling
(NAMN)

statens lantbruksingenjör
(TITEL)

ANTAL RITN. ST. 2

KUNGL. LANTBRUKS-
STYRELSENS ARKIV
NAMNENS

Nr 516



Akt nr:

11-L2-516

Synehandlingar
rörande

Hallavara-Haga dikningsföretag

I och II 1958

i Hovs socken

av Kristianstads län.

L22 516

O R I G I N A L H A N D L I N G A R

rörande

torrläggning av mark inom Hallavara n:ris 4 och 5 samt Haga
n:ris 3, 4 och 6 i Hovs socken av Kristianstads län; upp-
rättade år 1958 vid syneförrättning enligt vattenlagen av


Klas Westling

statens lantbruksingeniör.

Handlingarna innehålla förutom titelblad trettionio (39) skrivna
och paginerade sidor + 1 tidning samt åtföljas av plan-, profil-
och sektionsritningar i 2 blad.

Ö V E R S I K T S K A R T A.

Skala 1:100.000.

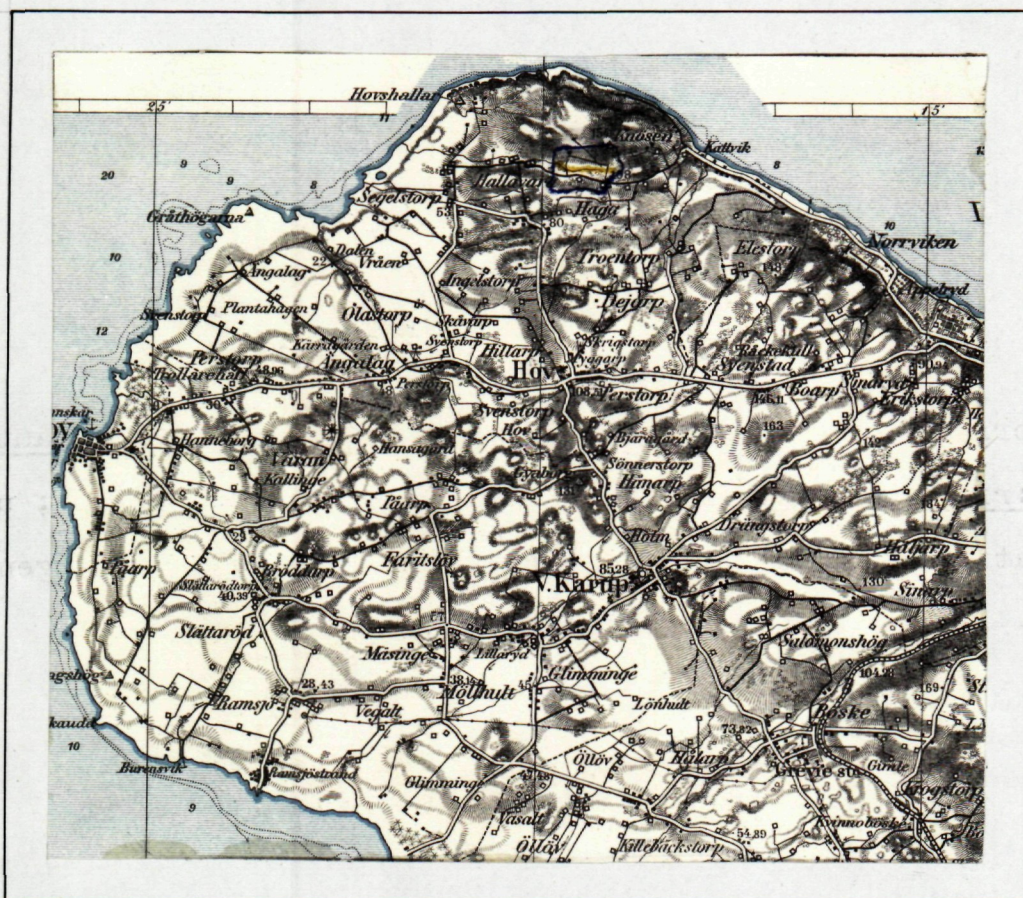

Generalstabsblad nr 8 (Ängelholm).

7.

Protokoll fört vid syne-
förrättning enligt 10 kap. vatten-
lagen rörande utförande av vatten-
avlopp för torrläggning m.m. av
mark inom Haga och Hallavara byar
i Hovs socken av Kristianstads
län.

År 1958, juni 14, kl. 9.30 f.m. hos lantbrukaren Gustav Arvidsson
i Haga by.

Närvarande:

undertecknad lantbruksingeniör, förrättningsman
sakägarna

Gustav Arvidsson i Haga,
Agnér Gustavsson i " ,
Axel Paulsson i " ,
Axel Pettersson i Hallavara och
Knut Karlsson i " .

§ 1.

Det för förrättningsmannen utfärdade förordnandet upp-
lästes, och jäv mot denne anmälles på tillfrågan ej.

§ 2.

Den efter verkställda förundersökningar upprättade pro-
filritningen över det avloppsdike, om vars utförande fråga var,
företeddes tillika med plankarta över den mark, som för sin torr-
läggnings ^{ansetts} beroende av företagets utförande.

§ 3.

Sökandena yrkade, att avloppet skulle utföras med så-
dant djup och dimensioner, att trygghet mot översvämning samt
möjlighet till markens torrläggning till omkring 1.2 meters djup
därigenom i regel bleve beredd. Avloppet borde i största möjliga
utsträckning utföras som rörledning, men i övre delen av Agnér
Gustavssons och Gustav Arvidssons ägor borde avloppet på grund

2.
av förekomsten av berg troligen göras öppet och utföras tämligen grunt.

Beträffande diket genom Hallavara~~s~~ önskade Axel Pettersson att detta skulle igenläggas med rör över hans fastighet. Knut Karlsson önskade öppet dike över sin fastighet å den sträcka, som behövde utföras.

§ 4.

Mark till såväl öppet som täckt avlopp ansågs av vederbörande jordägare böra upplåtas utan ersättning. Likaså ansågo sakägarna, att någon ersättning för intrång av upplag o.d. ej borde utgå varken vid öppet eller täckt avlopp. Ej heller i övrigt framställdes några yrkanden om ersättning.

§ 5.

Beträffande broar för över avloppet ledande vägar yrkades av Knut Karlsson, att en bro över avloppet vid hans fastighet skulle ombyggas i samband med företagets utförande, därest grävningsarbetena kommo så långt ned i avloppet.

§ 6.

Förrättningsmannen meddelade, att sedan undersökningarna för företagets utförande kompletterats, komme sakägarna att kallas till nytt sammanträde i laga ordning.

Haga pr Bjäre-Hov den 14 juni 1958.

Klas Westling

statens lantbruksingeniör.

Protokollet genast uppläst betygas:

Klas Westling

År 1958, september 26, kl. 10.30 f.m. hos lantbr. Gustav Arvidsson i Haga by.

Närvarande:

undertecknad lantbruksingeniör, förrättningsman
skiftesgodemännen Nils Kjellsson och Arvid Jakobsson, båda från
Västra Karups socken,
sakägarna

Gustav Arvidsson i Haga,
Agnér Gustafsson i " ,
Axel Paulsson i " ,
Axel Pettersson i Hallavara och
Knut Karlsson i " .

§ 7.

Jäv mot skiftesgodemännen Nils Kjellsson och Arvid Jakobsson anmäldes på tillfrågan ej.

§ 8.

Det av förrättningsmannen upprättade förslaget med därtill hörande längder genomgicks med sakägarna, varjämte synemännens utlåtande angående företagen upplästes för delägarna.

§ 9.

Till ordförande i arbetsstyrelsen för företagen valdes Gustav Arvidsson i Haga och till övriga ledamöter Agnér Gustafsson i Haga och Axel Pettersson i Hallavara.

Att emottaga och förvara till företagen hörande kartor och handlingar uppdrogs åt lantbrukaren Gustav Arvidsson, adress Haga pr BJÄRE-HOV.

§ 10.

Sammanställning över förrättningskostnaderna företeddes, och meddelade förrättningsmannen, att räkning å det arvode, som enligt lantbruksingeniörstaxan skulle inbetalas till statsverket, komme att tillsändas sakägarna från lantbruksnämnden i

4.
Kristianstad.

§ 11.

Sedan bestämmelserna angående besvär mot förrättningen enligt grunder i vattenlagen 11 kap. 85 § meddelats sakägarna, förklarades förrättningen avslutad.


Haga pr BJÄRE-HOV den 26 sept. 1958.

Klas Westling

statens lantbruksingeniör.

Biträdande godemän:

Arvid Jakobsson Nils Kjellsson

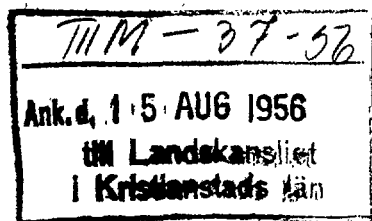

Till Lämningsnämnden i Kristianstads län.

Härmed anhälls rördeamt.

om förordnande för vederbörande förvärtningssman
att verkställa jyr. enligt vattenlagen, i och för lov-
läggning av vattenbäddade marker till Haga by,
i sbors socken av Kristianstads län.

De sakägare, som berörs av förslaget borde
först med säkerhet av förvärtningssmannen kunna an-
givas.

Haga jyr. Bjäre sbor den 6 augusti 1956.

Gustaf Brändson

Signer Gustafsson

Arvid Brändson

LÄNSSTYRELSEN

I

KRISTIANSTADS LÄN

LANDSKANSLIET

Lantbruksnämnden
i Kristianstads län

17 AUG. 1956

D:nr

AD 4.54


Resolution.

Översändes till lantbruksnämnden i
Kristianstads län med hemställan om förslag
å förrättningsman, som bör förordnas att
verkställa ifrågavarande förrättning.

Remisshandlingarna återförväntas.

Kristianstad i landskansliet den 15
augusti 1956.

På tjänstens vägnar:

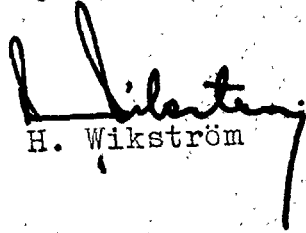
H. Wikström

IIIM-37-56

Nr 2467. ✓

IIIM-37-56
Ank. d. 18 SEP 1956
till Landskansliet
i Kristianstads län

LÄNSSTYRELSEN
I
KRISTIANSTADS LÄN
LANDSKANSLIET

Till Statens lantbruksingeniör Klas Westling, Kristianstad.

Jämlikt 10 kap. 33 § vattenlagen finner länsstyrelsen på
därom av Gustav Arvidsson^{m.fl.} Haga, Bjäre Hov, gjord ansökan,
skäligt förordna Eder att i enlighet med föreskrifterna i
nämnda lag, därest laga hinder ej möter, verkställa syn i och
för torrläggning av vattenskadade marker till Haga by i Hovs
socken, V. Bjäre kommun.

Kristianstad i landskansliet den 3 oktober 1956.

*Coll
Lo*

På länsstyrelsens vägnar:

T. Allard
T. Allard

H. Wikström
H. Wikström

8.
Lantbruksingenjörens kungörelse rörande syne-
förrättning den 26 september 1958 kl. 10.30 f.m.
inom Hallavara n:ris 4 och 5 samt Haga n:ris
3,4 och 6 i Hovs socken av Kristianstads län.

Lantbruksnämnden
i Kristianstads län
13 SEP. 1958
D:nr

K U N G Ö R E L S E .

Syneförrättning enl. vattenlagen rörande torrläggning
av mark inom Hallavara n:ris 4 och 5 samt Haga n:ris 3,4 och 6
i Hovs socken av Kristianstads län kommer att handläggas vid sam-
manträde hos lantbr. Gustav Arvidsson i Haga den 26 dennes kl.
10.30 f.m., då sakägare hava att tillstädeskomma för utförande
av sin talan.

Kristianstad den 4 sept. 1958.

Klas Westling.

statens lantbruksingenjör.

Anslaget i laga ordning

i Hovs församling

den 7/9 1958.

J. J. J. J.
Kyrkostyrelse v. Pastor/Kommisarie Kyrkostyrelsen

Avsänd till pastorsämbetet i Hovs socken den 4 september 1958.

F Ö R T E C K N I N G

över delägare i det avdikningsföretag, som avser torrläggning av mark inom Hallavara n:ris 4 och 5 samt Haga n:ris 3,4 och 6 i Hovs socken av Kristianstads län, vilka jämlikt vattenlagen 10 kap. 8 och 40 §§ underrättats angående sammanträdet den 26 september 1958 kl. 10.30 f.m.

- | | | | | |
|----|-------------|-------------------|------------|-------------|
| 1. | Lantbrukare | Gustav Arvidsson, | Haga, | BJÄRE - HOV |
| 2. | " | Agnér Gustavsson, | " , | " - |
| 3. | " | Axel Paulsson, | " , | " - |
| 4. | " | Axel Pettersson, | Hallavara, | " - |
| 5. | " | Knut Karlsson, | " , | " - . |

Att underrättelser avsänts till förestående sakägare med posten den 4 september 1958, intygas.

I tjänsten:

Klas Westling.

U T L Å T A N D E

angående utförande av vattenavlopp för torrläggning m.m. av mark inom Hallavara n:ris 4 och 5 samt Haga n:ris 3, 4 och 6 i Hovs socken av Kristianstads län avgivet av synemännen vid syneförrättning enligt 10 kap. vattenlagen år 1958.

Avdikningsområdets belägenhet m.m.

Företaget, vars ändamål är att söka vinna bättre torrlägnings- och bruksningsmöjligheter för såväl redan odlad som icke odlad är mark, är att hänföra till dikning. Det är beläget å nederbördsområdet 96/97 d.v.s. mellan Rönneåns nederbördsområde nr 96 och Stensåns nederbördsområde nr 97. Mot företagets utförande på sätt i detta utlåtande närmare finnes angivet möter enligt synemännens förmenande icke något laga hinder.

Sökande, uppdelning på skilda företag m.m.

Sökande till förrättningen äro

Gustav Arvidsson	såsom	ägare	till	fast.	Haga	6 ¹ ,				
Agnér Gustafsson	"	"	"	"	"	3 ²	och	4 ¹⁴	sa	mt
Axel Paulsson	"	"	"	"	"	4 ³ .				

Företagets utsträckning är beroende av sökandenas yrkanden och förefintliga fallförhållanden, och omfattar syneförrättningen i anledning härav de dikessträckor, som å hithörande plankarta utmärkts med en heldragen, grov, röd linje för täckt avloppsledning och med tvenne jämnlöpande, röda linjer för öppna dikessträckor, och äro avloppen i övrigt betecknade A-B-C och D-E respektive.

På grund av väsentlig olikhet i fallförhållanden är torrlägningsområdet att betrakta som 2 st. av varandra oberoende företag, och omfattar härvid

företag I ägofig. 1-19 med dikesstr. A-B-C och

" II " 20-27 " " D-E.

Plankarta och profilritning.

Över de avloppssträckor, om vilkas utförande fråga nu är, äro dels profil- och sektionsritningar uppgjorda utvisande lutningsförhållandena och avloppens beskaffenhet i övrigt, och dels plankarta upprättad utvisande den mark, som med nu befintligt avlopp ej kan torrläggas till 1.2 meters djup. Begränsningskurvan för den vattensjuka marken har lagts 1.4 meter över ordinärt sommarvattenstånd i avloppen, men har vid bestämmande av begränsningskurvan jämväl nödig hänsyn till markens avfall mot avloppen tagits.

Båtnadsuppskattning.

Jämlikt bestämmelserna i vattenlagen 7 kap. 22 § och 10 kap. 60 § hava synemännen uppskattat den mark, som ansetts beroende av företagens utförande, och har därvid uppskattning skett av marken såväl i dess skick före företagen som ock i det skick, vari den antages komma efter arbetenas utförande, och framgå såväl de å de särskilda ägofigurerna som de å de olika fastigheterna belöande andelarna av de särskilda värderingslängder, som finnas bilagda detta utlåtande. Av längden för företag I framgår, att inom detta företag markens värde före företaget av synemännen beräknats till 10.849 kronor, dess värde efter arbetena till 22.550 kronor, vadan värdet av båtnaden inom detta företag beräknats till 11.701 kronor. Av längden för företag II framgår, att inom detta företag ifrågavarande värden av synemännen beräknats till 1.948 kronor, 4.108 kronor och 2.160 kronor respektive.

Båtnaden utgöres av såväl alstrings- som brukningsbåtnad. Vid uppskattning av alstringsbåtnaden har hänsyn tagits till såväl jordens naturliga godhet som markens höjdläge m.m., och har för bestämmande av höjdlägets inverkan på jordvärdena särskild gradtabell upprättats. Beträffande sättet för uppskattning av brukningsbåtnaden framgår detta direkt av värderingslängderna.

Nederbördsområde och dimensionering.

För att den beräknade jordförbättringen skall uppkomma måste torrlägningsarbetena utföras i överensstämmelse med förslaget, som är upprättat med hänsyn till framrinnande vattenmängd, markens lutningsförhållanden, dikningsarbetets ändamål m.m.

Nederbördsområdet har bestämts med ledning av rikets allmänna kartverks ekonomiska kartor över trakten och synes utgöra

vid punkt 3+50	70 hektar	
5+00	64	"
6+18	58	"
6+97	50	"
8+30	40	"
9+89	30	" och
13+28	4	" .

Vid bestämmande av avloppens dimensioner hava synemännen utgått från en största avrinning av 2 sekundliter pr hektar.

För övrigt hänvisas till plankarta, profil- och sektionsritningar jämte kostnadsförslag.

Fixpunkterna i företagen äro lagligen skyddade och få alltså ej övertäckas eller förstöras. Önskar jordägare borttaga fixpunkt, skall han göra anmälan härom till statens lantbruksingeniör, vilken då låter avväga annan lämplig fixpunkt. Kostnaden för lantbruksingeniörens i sådant hänseende företagna förrettning gäldas av delägarna i dikningsföretagen. Fixpunkternas läge i plan framgår av plankartan, deras höjdläge och utseende av påskrift å profilritningen.

Ersättningar.

Av paragraf 4 i förrättningsprotokollet framgår, att sakägarna i företagen förklarat sig utan anspråk på ersättning tåla intrång av såväl dike som upplag och andra eventuella ska-

dor. Med anledning härav finna synemännen skäligt bestämma, att några ersättningar för skada eller intrång i samband med företagens utförande ej skall utgå.

Vid framtida rensningar av avlopp och brunnar skola några ersättningar för intrång ej heller utgå, men skola rensningarna om möjligt företagas å tid, då skada å växande gröda ej göres.

Kostnadsfördelning.

Med hänsyn till kostnadernas fördelning är torrlägningsområdet, som förut framhållits, att betrakta som 2 st. av varandra oberoende företag, och omfattar härvid

- företag I dikessträckan A-B-C med ägofig. 1-19 och
- " II " D-E " " 20-27.

Kostnadsfördelning inom företag I.

Synemännen hava undersökt, huruvida företag I skall uppdelas i förberedande avdelningar och därvid uppställt följande tabell:

- avdelning I dikessträckan A-B med ägofigurerna 1-13 och
- " II " B-C " " 14-19.

Kostnaden för varje dikessträcka och förbättringsvärdet m.m. för varje avdelning framgår av nedanstående tablå:

Avdelning. Dikesstr.		Kostnad i kr.		Förbättrings- värde i kr.	Kostnad pr för- bättringskrona.
I	A-B	9.150:-	10.003:-	0.915	
II	B-C	2.375:-	1.698:-	1.398,	varvid

beträffande brukningsbåtnadens fördelning mellan de båda avdelningarna detta framgår av anteckning härom i värderingslängden. Avdelning II erfordrar för sin torrläggning att delar av nedanföriggande avloppssträcka utföres. Vid verkställd undersökning enligt bestämmelserna i vattenlagen 7 kap. 24 §, huruvida avdelningarna skola sammanföras eller ej befinnes, att så ej skall ske,

utan att förestående uppdelning skall bibehållas i den förberedande kalkylen.

Till grund för kostnadsfördelningen inom varje sålunda bestämd avdelning skall läggas båtnaden av den jord, som tillhör avdelningen i fråga, och såsom denna finnes angiven i värderingslängden. Sedan kostnaderna sålunda fördelats, skola de sammanslås till en summa för varje fastighet och därefter uträknas i procenttal, vilka tal skola utgöra fördelningstal för hela företaget I.

I kostnadsfördelningslängden för företag I finnes med iakttagande av ovanstående grunder angivet vars och ens delaktighet i förbättringsvärde och procenttal samt den kostnad, som enligt det upprättade kostnadsförslaget åligger varje delägare.

Vid den slutliga fördelningen av kostnaderna inom företaget skola dessutom bestämmelserna i vattenlagen 7 kap. 27 § och 10 kap. 80 § iakttagas.

Kostnadsfördelning inom företag II.

Någon anledning till avdelningsbildning inom detta företag för jämkning av kostnaderna mellan fastigheterna i detsamma enligt grunder i vattenlagen 7 kap. 24 § föreligger ej. I kostnaderna för arbetena inom detta företag skola därför ägarna till marken deltaga i förhållande till båtnadsvärdet av denna mark enligt ovan åberopade utlåtandet vidfogade värderingslängd, och antecknas härvid, att samtliga delägare inom företaget äro sökande till förrättningen.

I kostnadsfördelningslängden för företag II finnes med iakttagande av ovanstående grunder angivet vars och ens delaktighet i förbättringsvärde och procenttal samt den kostnad, som enligt det upprättade kostnadsförslaget åligger varje delägare.

Fördelning av förrättningskostnaderna.

Kostnaderna för syneförrättningen gäldas av sakägarna i företagen i förhållande till vars och ens andel i kostnaderna för torrlägningsarbetena och i övrigt med iakttagande av bestämmelserna i vattenlagen 10 kap. 79 och 80 §§. Förrättningskostnaderna förskjutas av sökandena vid förrättningens avslutande.

Det antecknas här, att av förrättningskostnaderna skall enligt ovanstående delningsgrund 83.363 procent påföras företag I och 16.637 procent företag II.

Framtida underhåll.

Kostnaderna för företagens underhåll bestridas av sakägarna i desamma efter samma procenttal, som i kostnadsfördelningslängden för respektive företag angivits för anläggningskostnadernas fördelning. Kostnad för rensningsåtgärd, som föranletts av enskild sakägares åverkan eller försummelse, uttages dock av denne.

Domstolsavgift.

Enär avgift, varom förmäles i vattenlagen 11 kap. 95 §, icke skulle uppgå till 50 kronor, skall dylik avgift ej utgå.

Verkställighet.

Innan arbetet får påbörjas, skall denna syneförrättning hava vunnit laga kraft, samt länsstyrelsen i Kristianstads län hava underrättats angående styrelseval.

Arbetsstyrelse.

Enär sakägarna äro flera än två, skall företagens angelägenheter handhavas av en arbetsstyrelse, som väljes på allmänt sammanträde med delägarna enligt föreskrifterna i vattenlagen 7 kap. 64 §.

Arbetsstyrelsens åliggande är bl.a.

att jämlikt föreskrifterna i vattenlagen 7 kap. 62 § anmäla styrelseval hos länsstyrelsen,

att genom infordrande av anbud eller på annat lämpligt sätt bort-

sätta arbetena på förmånligaste sätt till entreprenör, som kan godkännas av statens lantbruksingeniör i länet,

att själv och med biträde av sakkunnig person övervaka arbetets utförande i överensstämmelse med det upprättade förslaget,

att verkställa behövliga utdebiteringar och fördelningar av kostnader,

att föra räkenskaper över arbetet och årligen redovisa dessa för sakägarna,

att för sistnämnda ändamål och då så eljest kan finnas nödigt kalla delägarna till sammanträde i den ordning, som föreskrives i vattenlagen 7 kap. 64 §,

att vid alla sammanträden föra protokoll, vilket skall vara tillgängligt för delägarna senast 14 dagar efter sammanträdet,

att ombesörja dikenas vidmakthållande och uppreprensning å årstid, då växande gröda tager minst skada därav samt

att i övrigt vidtaga alla åtgärder, som kunna befrämja arbetets verkställande och vidmakthållande.

Till företagen hörande kartor och handlingar skola förvaras av därtill särskilt utsedd person och av denne hållas tillgängliga för envar, som vill taga del av desamma eller göra avskrifter eller anteckningar.

Arbetsföreskrifter.

Med avseende å företagen stadga synemännen i övrigt jämlikt vattenlagen 10 kap. 62 § :

att företagen skola benämnas Hallavara-Haga dikningsföretag I och II 1958,

att arbetena skola vara fullbordade före utgången av år 1964 skollande arbetena inom de båda företagen även i detta hänseende betraktas som företag för sig,

att arbetet inom varje företag skall anses lagligen avslutat, då

godkännande avsyningsbevis lämnats av statens lantbruksingeniör eller den han i sitt ställe sätter,

att arbetet skall utföras i överensstämmelse med det upprättade förslaget, dock att mindre ändringar, som under arbetets utförande kunna visa sig lämpliga beträffande dikes läge och annat, som ej inverkar minskande på torrläggningens djup eller på avrinningen, och varom berörda sakägare äro eniga, må efter hörande av statens lantbruksingeniör och med hans skriftliga medgivande företagas,

att cementrören skola gjutas av svensk cement, att de skola godkännas av statens lantbruksingeniör eller dennes ombud, innan de nedläggas, och att deras läge skall kontrolleras av statens lantbruksingeniör eller dennes ombud, innan de få höljas,

att beträffande i företagen ingående öppna dikessträckor jord och sten skola läggas minst en meter från den nya dikeskanten och med en lutning mot denna ej brantare än 1:1, varjämte öppningar för dagvattnets avrinnande anordnas vid svackor i markytan och vid tillstötande diken, dock minst på var 50:e meter,

att beträffande dessa öppna dikessträckor envar markägare låter uppsätta nödiga hägnader vid avloppet, så att detta ej skadas av betande kreatur, därest dessa vid betesgång icke tjudras,

att den, som åtagit sig arbetet, ej må erhålla slutlikvid, förrän arbetet i sin helhet godkänts av statens lantbruksingeniör eller den han i sitt ställe sätter samt

att rensning av brunnar skall ske minst två gånger årligen och så ofta behov därav föreligger. Koppling direkt till rörsträng förbjödes, såvida ej statens lantbruksingeniör därtill givit sitt skriftliga medgivande.

Besvärshänvisning.

Är någon missnöjd med åtgärd eller beslut under denna

syneförrättning eller med detta synemännens utlåtande ingive inom sextio dagar från nedanstående dag sina till Söderbygdens vattendomstol i Stockholm ställda besvär. I besvären skola fullständigt upptagas klagandens alla påståenden och skälen därför, och skola vid besvären fogas de handlingar, klaganden vill åberopa till stöd för ändringssökandet. Besvären skola ingivas i tre exemplar.

Haga pr BJÄRE HOV den 26 september 1958.

Klasbeting, Nils Hjellron Arvid Jakobsson

VÄRDERINGSLÄNGD

Ägo- figur- nr	Förbättrad mark				Värde före torrläggning		Värde efter torrläggning		B å t n a d	
	åker, tomt		annan		pr ha	pr ägofigur	pr ha	pr ägofigur	pr ha	pr ägofigur
	ha	a	ha	a	kronor	kronor	kronor	kronor	kronor	kronor
1										
2										
Arealuträknings- och värderingslängd
till Hallavara-Flaga dihningsföretag I 1958
i Sloss ochan av Kristianstads län

Företag I

Hörs socken

Aa $\frac{3}{16}$ mtl 5^a Hallavara Knut Karlssonåker, mylla på grus
skogsmarkSummaA7 $\frac{1}{92}$ mtl 4^a Hallavara Axel Pettersson

åker, mylla på grus

"

"

Brukningen bildad uppkommen för omkring 1 hektar genom avloppets
botten beräknas till 600 $\frac{1}{2}$ ha eller till 1 x 600 (avr. I)SummaBa $\frac{29}{192}$ mtl 6^a Haga Gustaf M. Arvidsson

åker, mylla på ler

"

"

"

"

ängsmark

"

-v-

Brukningen bildad uppkommen för omkring 2 hektar genom avloppets
botten beräknas till 600 $\frac{1}{2}$ ha eller till 2 x 600 (avr. I)Summa

VÄRDERINGSLÄNGD

Ägo- figur- nr	Förbättrad mark				Värde före torrläggning		Värde efter torrläggning		B å t n a d	
	åker, tomt		annan		pr ha	pr ägofigur	pr ha	pr ägofigur	pr ha	pr ägofigur
	ha	a	ha	a	kronor	kronor	kronor	kronor	kronor	kronor
1	24				2500	600,00	3500	240,00	1000	240,00
2			19		800	152,00	1000	190,00	200	38,00
	24		19			752,00		1030,00		278,00
3a	29				3000	870,00	5000	1450,00	2000	580,00
3b	27				4000	1080,00	5000	1350,00	1000	270,00
4	08				1500	120,00	4500	360,00	3000	240,00
5	37				3000	1110,00	5000	1850,00	2000	740,00
igenläggning genom fastighetslän					Värdet av denna			600,00		600,00
	101					3180,00		5610,00		2430,00
6	09				1500	135,00	5000	450,00	3500	315,00
7	38				2000	760,00	5000	1900,00	3000	1140,00
8	32				3000	960,00	5000	1600,00	2000	640,00
9	23				3000	690,00	5000	1150,00	2000	460,00
10	18				3000	540,00	5000	900,00	2000	360,00
11			95		1600	1520,00	4000	3800,00	2400	2280,00
12			31		2000	620,00	4000	1240,00	2000	620,00
13			14		2000	280,00	4000	560,00	2000	280,00
igenläggning genom fastighetslän					Värdet av denna			1200,00		1200,00
	120		140			5505,00		12800,00		7295,00

B7 $\frac{1}{32}$ mtl 3² Hage Agnér Gustafsson
åker, mylla på grus
" " "

Bräkningsbätnad upphammars för omkring 0.5 hektar genom avloppets
bätnad beräknas till 600 $\frac{1}{2}$ ha eller till 0.5 x 600 (avd II)

Summa

Bc $\frac{45}{640}$ mtl 4¹⁴ Hage Agnér Gustafsson
åker, mylla på grus
" " "

Öngsmark
" "

Bräkningsbätnad upphammars för omkring 0.5 hektar genom avloppets
bätnad beräknas till 600 $\frac{1}{2}$ ha eller till 0.5 x 600 (avd II).

Summa

Sammandrag

Hörs socken

Aa $\frac{3}{16}$ mtl 5² Hallavara Knut Karlsson

At $\frac{1}{12}$ mtl 4² Hallavara Axel Pettersson

Ba $\frac{29}{142}$ mtl 6¹ Hage Gustaf M. Andersson

B7 $\frac{1}{32}$ mtl 3² Hage Agnér Gustafsson

Bc $\frac{45}{640}$ mtl 4¹⁴ Hage Agnér Gustafsson

Summa

VÄRDERINGSLÄNGD

Ägo- figur- nr	Förbättrad mark				Värde före torrläggning		Värde efter torrläggning		B å t n a d	
	åker, tomt		annan		pr ha	pr ägofigur	pr ha	pr ägofigur	pr ha	pr ägofigur
	ha	a	ha	a	kronor	kronor	kronor	kronor	kronor	kronor
14	17			2000	340,00	4000	680,00	2000	340,00	
15	10			2000	200,00	4000	400,00	2000	200,00	
igenläggning genom fastighet m. Värdet av denna							300,00		300,00	
	27				540,00		1380,00		840,00	
16	07			2000	140,00	4000	280,00	2000	140,00	
17	13			3000	390,00	4000	520,00	1000	130,00	
18		18		1500	270,00	3000	540,00	1500	270,00	
19		03		2400	72,00	3000	90,00	600	18,00	
igenläggning genom fastighet m. Värdet av denna							300,00		300,00	
	20	21			872,00		1730,00		858,00	
024	019				752,00		1030,00		278,00	
101					3180,00		5610,00		2430,00	
120	140				5505,00		12800,00		7295,00	
27					540,00		1380,00		840,00	
20	021				872,00		1730,00		858,00	
292	180				10849,00		22550,00		11701,00	
Slags p. Bjäre-Hov den 26 sept. 1938. Maskbest. Nils Hjellström Nils Johansson.										

Fastighet och ägare

Ägobeskrivning m. m.

1

2

3

4

5

6

7

8

9

10

11

12

13

14

15

16

17

18

19

20

21

22

23

24

25

26

27

28

29

30

VÄRDERINGSLÄNGD

Fastighet och ägare Ägobeskrivning	Ägo- figur- nr	Förbättrad mark		Värde pr ha		Båtnad	
		åker, tomt	annan	före	efter	pr ha	pr ägofigur
		hektar	hektar	kronor	kronor	kronor	kronor
till <u>Hallåvara-Haga dikningsföretag diknings-</u> <u>företag I 1958</u> i Hovs socken av Kristianstads län. <u>Hovs socken.</u> <u>Aa 3/16 mtl 5² Hallåvara.</u> <u>Knut Karlsson.</u>							
05/0.7 åker, mylla på grus	1	0.24		2500	3500	1000	240
skogsmark	2		0.19	800	1000	200	38
<u>Summa</u>		0.24	0.19				278
<u>Ab 1/12 mtl 4² Hallåvara.</u> <u>Axel Pettersson.</u>							
åker, mylla på grus	3a	0.29		3000	5000	2000	580
" , "-	3b	0.27		4000	5000	1000	270
0.3/0.9 " , "-	4	0.08		1500	4500	3000	240
" , "-	5	0.37		3000	5000	2000	740
Brukningsbåtnad uppkommer för omkring 1 hektar genom avloppets igenläggning genom fastigheten. Värdet av denna båtnad beräk- nas till 600 kr/ha eller till 1x600 (Avd. I)							600
<u>Summa</u>		1.01					2430
<u>Ba 29/192 mtl 6¹ Haga.</u> <u>Gustaf M. Arvidsson.</u>							
åker, mylla på lera	6	0.09		1500	5000	3500	315
" , "-	7	0.38		2000	5000	3000	1140
" , "-	8	0.32		3000	5000	2000	640
" , "-	9	0.23		3000	5000	2000	460
" , "-	10	0.18		3000	5000	2000	360
ängsmark	11		0.95	1600	4000	2400	2280
"	12		0.31	2000	4000	2000	620
<u>Överföres</u>		1.20	1.26				5815

Fastighet och ägare Ägobeskrivning	Ägo- figur- nr	Förbättrad mark		Värde pr ha		Båtnad	
		åker, tomt	annan	före	efter	pr ha	pr ägofigur
		hektar	hektar	kronor	kronor	kronor	kronor
Överfört		1.20	1.26				5815
ängsmark	13		0.14	2000	4000	2000	280
Brukningsbåtnad uppkommer för omkring 2 hektar genom avloppets igenläggning genom fastigheten. Värdet av denna båtnad be- räknas till 600 kr/ha eller till 2x600 (Avd. I)							
							1200
Summa		1.20	1.40				7295
<u>Bb 1/32 mtl 3² Haga.</u>							
<u>Agnér Gustafsson.</u>							
åker, mylla på grus	14	0.17		2000	4000	2000	340
" , "-	15	0.10		2000	4000	2000	200
Brukningsbåtnad uppkommer för omkring 0.5 hektar genom avloppets igenläggning genom fastigheten. Värdet av denna båtnad be- räknas till 600 kr/ha eller 0.5x600 (Avd. II)							
							300
Summa		0.27					840
<u>Bc 45/640 mtl 4¹⁴ Haga.</u>							
<u>Agnér Gustafsson.</u>							
åker, mylla på grus	16	0.07		2000	4000	2000	140
" , "-	17	0.13		3000	4000	1000	130
ängsmark	18		0.18	1500	3000	1500	270
"	19		0.03	2400	3000	600	18
Brukningsbåtnad uppkommer för omkring 0.5 hektar genom avloppets igenläggning genom fastigheten. Värdet av denna båtnad be- räknas till 600 kr/ha eller till 0.5x600 (Avd. II)							
							300
Summa		0.20	0.21				858
<u>SAMMANDRAG.</u>							
<u>Hovs socken.</u>							
<u>Aa 3/16 mtl 5² Hallavara.</u>							
Knut Karlsson		0.24	0.19				278
<u>Ab 1/12 mtl 4² Hallavara.</u>							
Axel Pettersson		1.01					2430
Överföres		1.25	0.19				2708

VÄRDERINGSLÄNGD

Fastighet och ägare Ägobeskrivning	Ägo- figur- nr	Förbättrad mark		Värde pr ha		Båtnad	
		åker, tomt	annan	före	efter	pr ha	pr ägofigur
		hektar	hektar	kronor	kronor	kronor	kronor
Överfört		1.25	0.19				2708
<u>Ba 29/192 mtl 6¹ Haga.</u>							
Gustaf M. Arvidsson		1.20	1.40				7295
<u>Bb 1/32 mtl 3² Haga.</u>							
Agnér Gustafsson.		0.27					840
<u>Bc 45/640 mtl 4¹⁴ Haga.</u>							
Agnér Gustafsson		0.20	0.21				858
<u>Summa</u>		2.92	1.80				11701

[illegible]

KOSTNADSFÖRSLAG

Läge	Längd m	Arbete, material e. d.	Antal	å-pris kr.	Kostnad kronor	Summa kronor
		till "Hallavara-Haga dikningsföretag I 1958"				
		i Hovs socken av Kristianstads län.				
2+66-8+30	564	<u>Dikessträckan A-B.</u>				
2+66-3+50	84	Schaktning för öppet dike				
		m. träd o rötter m ³	110	3:-		330:-
3+50-3+54	4	Schaktning för täckt led-				
		ning (väg), rörens lägg-				
		ning, dikesjordens åter-				
		fyllning m.m. lm	4	10:-	40:-	
3+54-3+75	21	Schaktning för täckt led-				
		ning, träd o rötter lm	21	4:-	84:-	
3+75-4+00	25	Dito-Dito, med berg "	25	12:-	300:-	
4+00-5+00	100	Dito-Dito, träd o rötter"	100	5:-	500:-	
5+00-6+75	175	Dito-Dito "	175	4:-	700:-	
6+75-7+16	41	Dito-Dito, med berg "	41	12:-	492:-	
7+16-7+75	59	Dito-Dito "	59	4:-	236:-	
7+75-7+79	4	Dito-Dito, väg "	4	10:-	40:-	
7+79-8+30	51	Dito-Dito "	51	4:-	204:-	2.596:-
3+50-6+18	268	16" cementrör m. muff "	268	11.60	3108:80	
6+18-8+30	212	12" cementrör m. muff "	212	7.50	1590:-	4.698:80
3+50		Dikesöga av betong enl.				
		ritning st	1	200:-		200:-
5+00,6+18		Intagningsbrunn med arm.'				
6+97,7+79		lock. Inre diam. = 0.7 m				
8+30		enligt ritning st	5	100:-		500:-
				Överföres		8.324:80

Kostnadsfördelningplängd
Till

"Hallerörs Haga dihningsföretag I & II 1958"
i Hous sochen av Kristiansteds län

Företag I

Sorhan, by, hamman, ögare m. m

Hovs sorhan

Aa	$\frac{3}{16}$	mhl	5^2	Hallavara	Thut Karlsson
At	$\frac{1}{12}$	"	4^2	"	Axel Pettersson
Ba	$\frac{29}{199}$	"	6^1	Slaga	Gustaf. m. Arvidsson
Bt	$\frac{1}{32}$	"	3^2	"	Agne's Gustafsson
Bc	$\frac{45}{640}$	"	4^{14}	"	"

	Söskande eller icke söskande	Avd I Dikessträckan A-B				Avd II Dikessträckan B-C				Summa Förbättringsvärde		Summa Beräknad kostnad		Fördelningsbel	Fördelningskostnad		
		Förbättrings- värdet		Beräknad kostnad		Förbättrings- värdet		Beräknad kostnad		In	Öre	In	Öre	%	In	Öre	
		In	Öre	In	Öre	In	Öre	In	Öre								
	Från alla	278	-	254	28					278	-	254	28	2,106	13	17	
	" alla	2430	-	2222	81					2430	-	2222	81	19,287	115	13	
	och alla	7295	-	6672	91					7295	-	6672	91	57,899	345	64	
	"					alla	840	-	1174	91	840	-	1174	91	10,195	60	86
	"					"	858	-	1200	09	858	-	1200	09	10,413	62	16
Summa		10003	-	9150	-		1698	-	2375	-	11701	-	11595	-	100,000	596	96

83,363 %

Haga för Bjäre Hov den 26 sept 1958.
Klas Westling, Nils Kjellström Axel Jakobsson

VÄRDERINGSLÄNGD

Ägo- figur- nr	Förbättrad mark				Värde före torrläggning		Värde efter torrläggning		B å t n a d	
	åker, tomt		annan		pr ha	pr ägofigur	pr ha	pr ägofigur	pr ha	pr ägofigur
	ha	a	ha	a	kronor	kronor	kronor	kronor	kronor	kronor
1										
2										
3										
4										
5										
6										
7										
8										
9										
10	<u>Arealmättnings- och värderingslängd till</u> <u>"Halleråra Flaga skiftningsföretag # 1958" i</u> <u>Flora socken av Kristianstads län</u>									
11										
12										
Företag II

Hovs sockenBa $\frac{29}{192}$ mte 6' Hage Gustaf M. Arvidsson

åker, mylla på grus

ängsmark

SummaBc $\frac{45}{640}$ mte 4' Hage Agnér Gustafsson

skogsmark

SummaBd $\frac{1}{8}$ mte 4' Hage Axel Paulsson

åker, mylla på grus

SummaSammandragHovs sockenBa $\frac{29}{192}$ mte 6' Hage Gustaf M. ArvidssonBc $\frac{45}{640}$ " 4' " Agnér GustafssonBd $\frac{1}{8}$ " 4' " Axel PaulssonSumma

VÄRDERINGSLÄNGD

Ägo- figur- nr	Förbättrad mark				Värde före torrläggning		Värde efter torrläggning		B å t n a d	
	åker, tomt		annan		pr ha	pr ägofigur	pr ha	pr ägofigur	pr ha	pr ägofigur
	ha	a	ha	a	kronor	kronor	kronor	kronor	kronor	kronor
20	12				1500	180,00	4000	480,00	2500	300,00
21	10				2000	200,00	4500	450,00	2500	250,00
22	09				3000	270,00	5000	450,00	2000	180,00
23			86		800	688,00	1800	1548,00	1000	860,00
24			09		1000	90,00	2000	180,00	1000	90,00
	31		95			1428,00		3108,00		1680,00
25			13		200	26,00	1000	130,00	800	104,00
26			07		200	14,00	1000	70,00	800	56,00
			26			40,00		200,00		160,00
27	16				3000	480,00	5000	800,00	2000	320,00
	16					480,00		800,00		320,00
	31		95			1428,00		3108,00		1680,00
			20			40,00		200,00		160,00
	16					480,00		800,00		320,00
	47	1	15			1948,00		4108,00		2160,00

Haga pr Gäddskov den 26 sept. 1958.
 Kluckerting, Nils Kjellman Arvid Johansson

Fastighet och ägare

Ägobeskrivning m. m.

- 1
- 2
VÄRDERINGSLÄNGD

Fastighet och ägare Ägobeskrivning	Ägo- figur- nr	Förbättrad mark		Värde pr ha		Båtnad	
		åker, tomt	annan	före	efter	pr ha	pr ägofigur
		hektar	hektar	kronor	kronor	kronor	kronor
till <u>Hallavara-Haga dikningsföretag II 1958</u>							
i Hovs socken av Kristianstads län.							
<u>Företag II.</u>							
<u>Hovs socken.</u>							
<u>Ba 29/192 mtl 6¹ Haga.</u>							
<u>Gustaf M. Arvidsson.</u>							
åker, mylla på grus	20	0.12		1500	4000	2500	300
" , --"	21	0.10		2000	4500	2500	250
" , --"	22	0.09		3000	5000	2000	180
ängsmark	23		0.86	800	1800	1000	860
"	24		0.09	1000	2000	1000	90
	<u>Summa</u>	0.31	0.95				1680
<u>Bc 45/640 mtl 4¹⁴ Haga.</u>							
<u>Agnér Gustafsson.</u>							
skogsmark	25		0.13	200	1000	800	104
"	26		0.07	200	1000	800	56
	<u>Summa</u>		0.20				160
<u>Bd 1/8 mtl 4³ Haga.</u>							
<u>Axel Paulsson.</u>							
åker, mylla på grus	27	0.16		3000	5000	2000	320
	<u>Summa</u>	0.16					320
<u>SAMMANDRAG.</u>							
<u>Hovs socken.</u>							
<u>Ba 29/192 mtl 6¹ Haga.</u>							
Gustaf M. Arvidsson		0.31	0.95				1680
<u>Bc 45/640 mtl 4¹⁴ Haga.</u>							
Agnér Gustafsson.			0.20				160
Överföres		0.31	1.15				1840

KOSTNADSFÖRSLAG

Läge	Längd m	Arbete, material e. d.	Antal	å-pris kr.	Kostnad kronor	Summa kronor
		till <u>"Hallavara-Haga dikningsföretag II 1958"</u>				
		i Hovs socken av Kristianstads län.				
10+50-13+28	278	<u>Dikessträckan D-E.</u>				
10+50-12+50	200	Schaktning för öppet dike				
		dy och sandbl. lera m ³	200	3:-	600:-	
		m. rötter				
		bergsprängning "	6	30:-	180:-	780:-
12+50-13+24	74	Schaktning för täckt led-				
		ning, rörens läggning,				
		dikesjordens återfyllning				
		(något berg i botten) lm	74	10:-	740:-	
13+24-13+28	4	Dito-Dito genom väg, något				
		berg i botten lm	4	20:-	80:-	820:-
12+50-13+28	78	6" cementrör m. muff "	78	3.20		249:60
12+50		Dikesöga av betong enl.				
		ritning st	1	150:-		150:-
13+28		Intagningsbrunn som ovan.				
		Inre diam. = 0.7 m st	1	100:-		100:-
		För oförutsedda fall m.m.				
		tillägges ca 10 %				200:40
					Summa	2.300:-
		Haga pr BJÄRE-HOV den 26 september 1958.				
		<i>Klas Westling.</i>				
		statens lantbruksingeniör.				

[illegible]

Sammanställning över förrättningskostnaderna vid
Hallavara-Haga dikningsföretag I och II 1958 i Hovs socken av
 Kristianstads län.

Arvode till statsverket enligt lantbruks-

ingeniörstaxan

433:-

Förrättningsmannens utlägg (annons, inbind-

ning av 2 band handlingar m.m.)

32.10

Godemännens resekostnads- och traktamentsersätt-

ning m.m.

90.-

Hantlangning m.m.

161.-

Summa kronor

716.10

Haga pr BJÄRE HOV den 26 sept. 1958.

Klas Westling

statens lantbruksingeniör.