



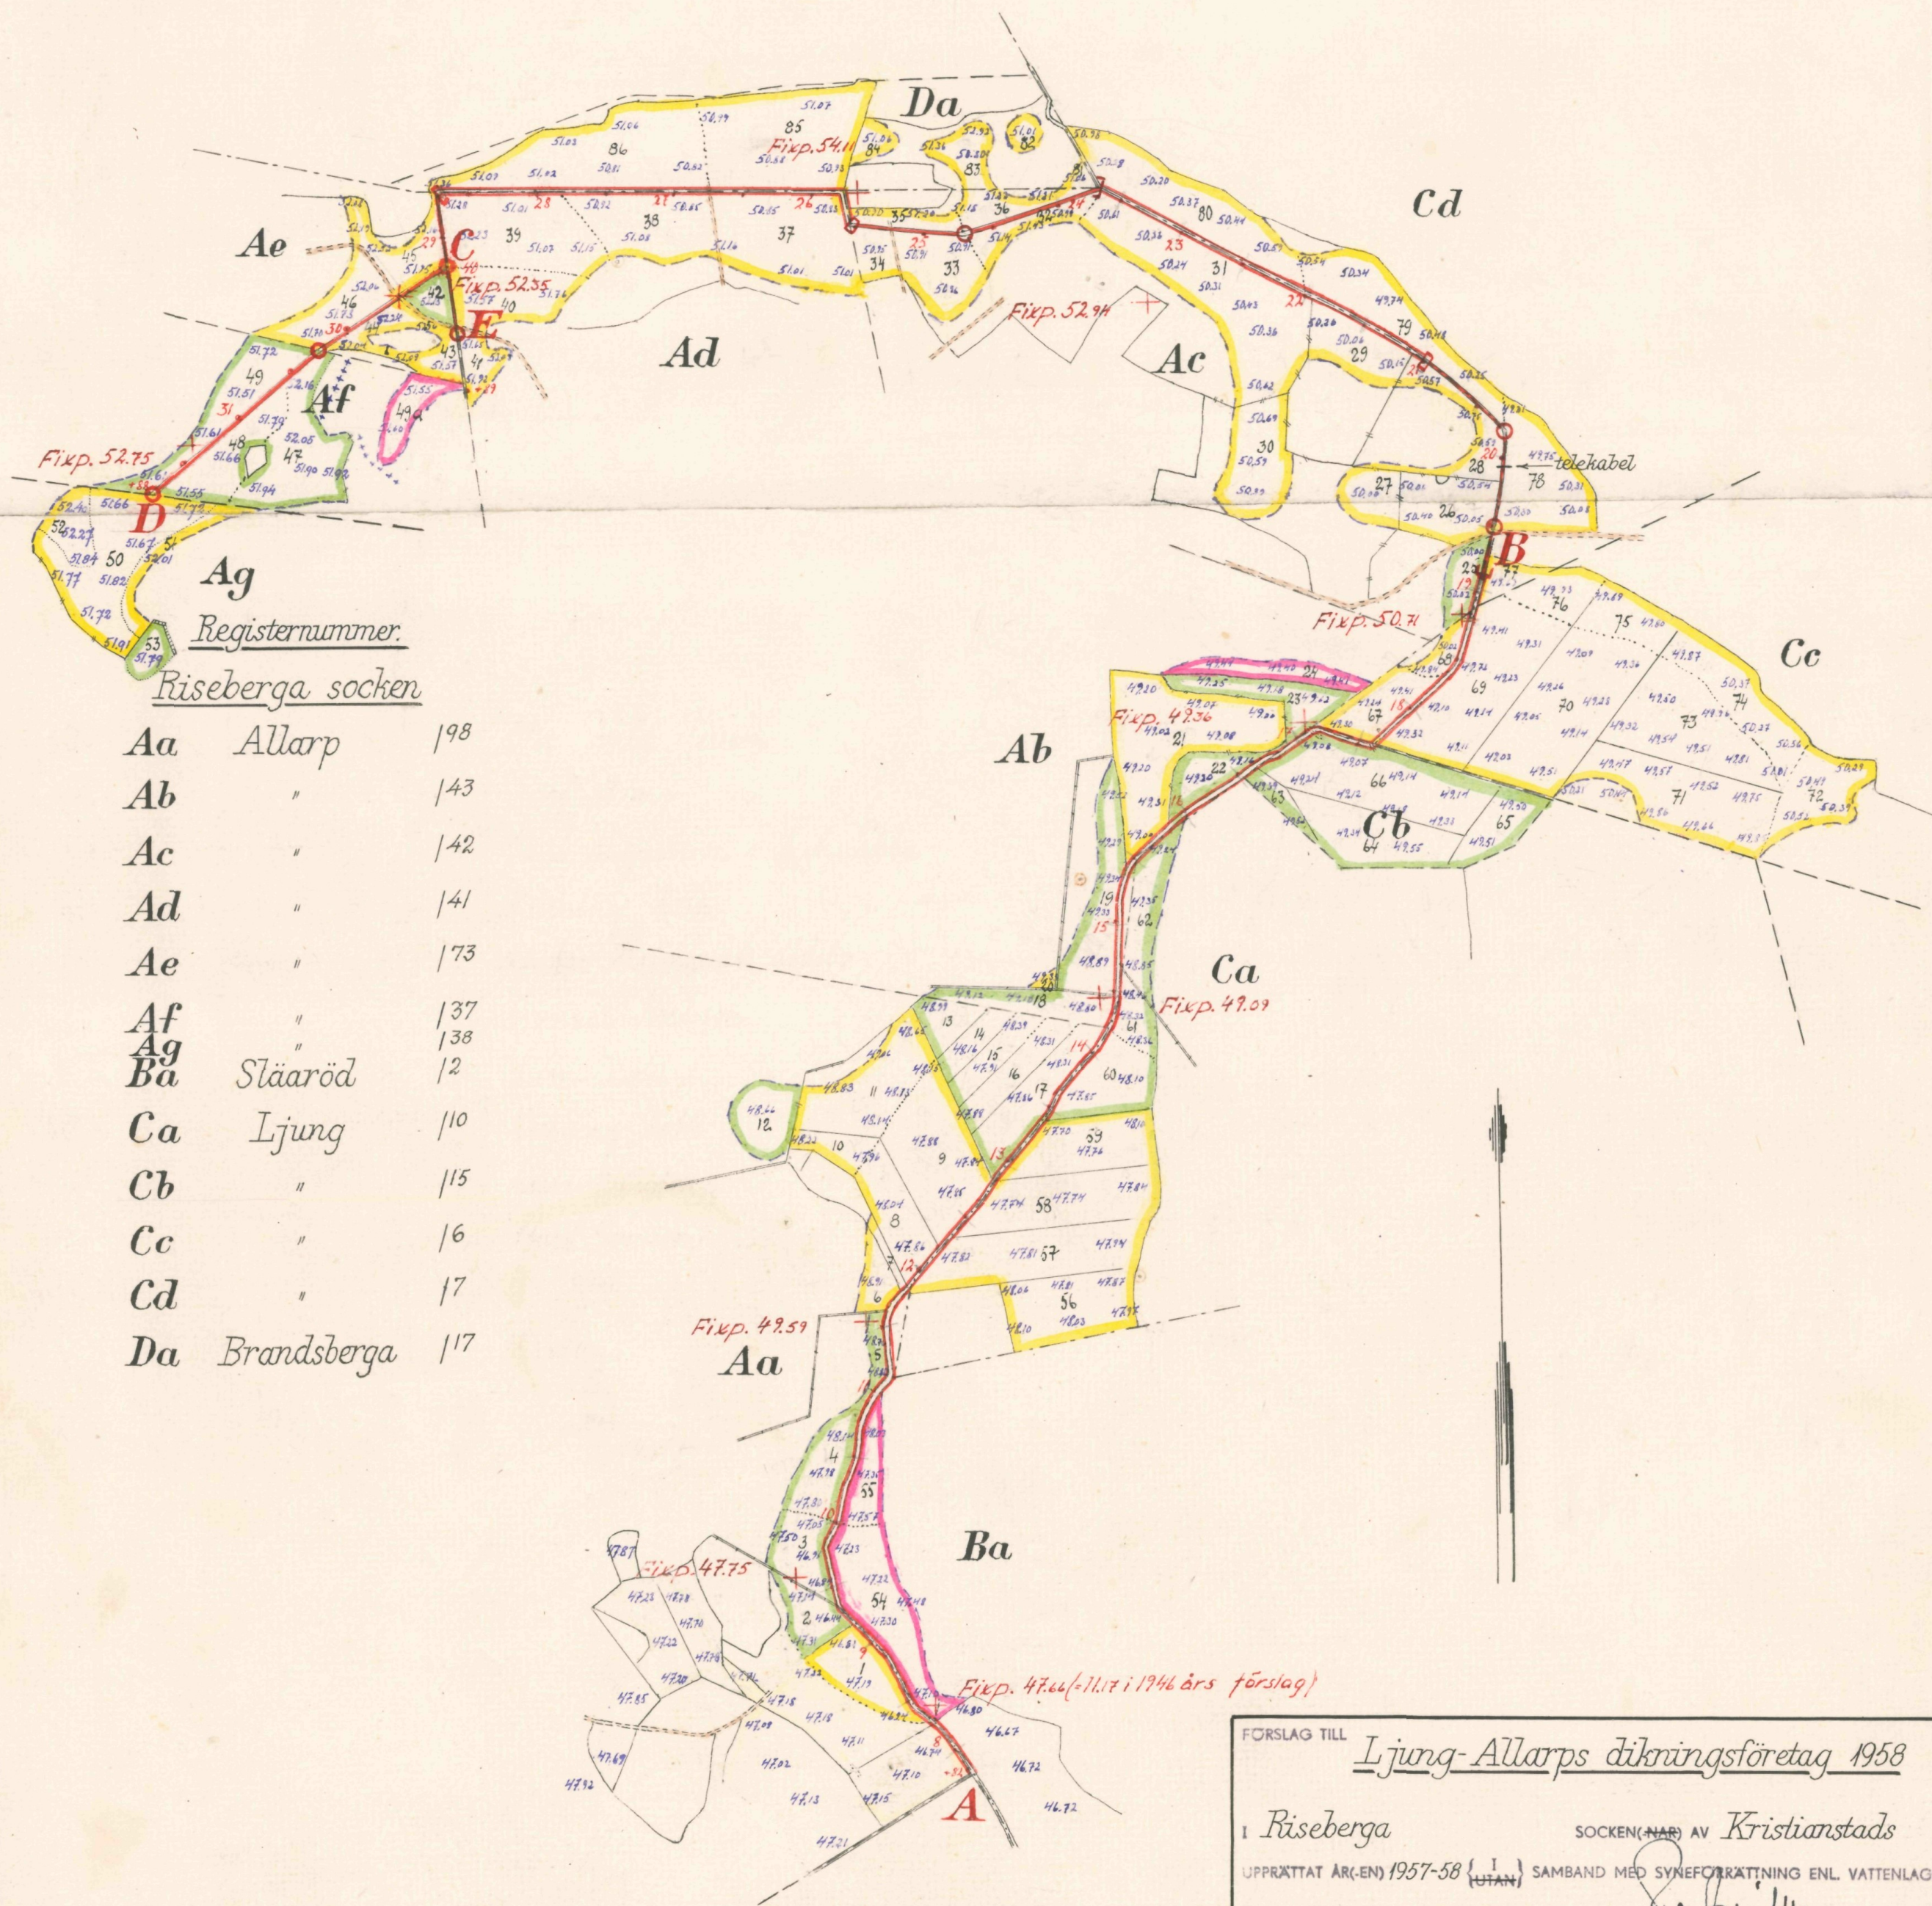

Aa	Allarp	198
Ab	"	143
Ac	"	142
Ad	"	141
Ae	"	173
Af	"	137
Ag	"	138
Ba	Släaröd	12
Ca	Ljung	110
Cb	"	115
Cc	"	116
Cd	"	117
Da	Brandsberga	117

Skala 1:4000

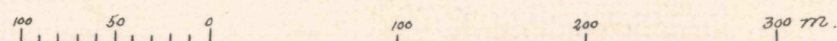

FÖRSLAG TILL Ljung-Allarps dikningsföretag 1958





I Riseberga SOCKEN(NAMN) AV Kristianstads LÄN
UPPRÄTTAT ÅR(EN) 1957-58 (I JAN) SAMBAND MED SYNEFÖRÄTTNING ENL. VATTENLAGEN AV

ORIGINAL
KOPIA

Subjekt
(NAMN)

t. f. lantbrukssingenjör
(TITEL)

ANTAL RITN. ST. 4 KUNGL. LANTB. UKS- STYRELSENS ARKIV L2 Nr 522

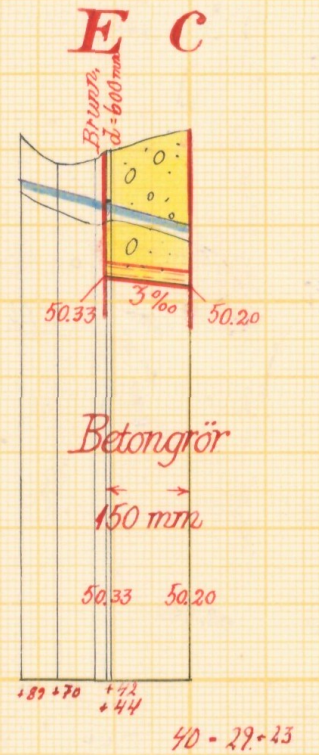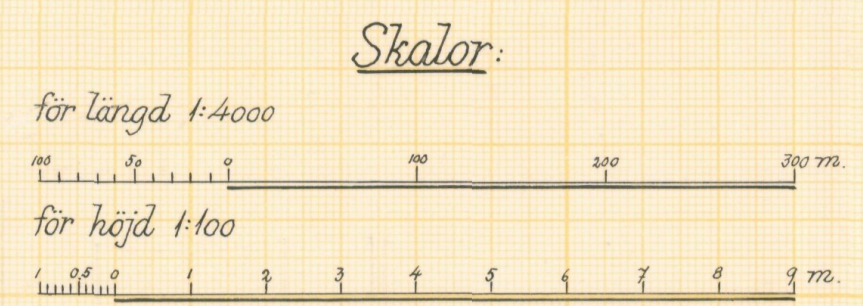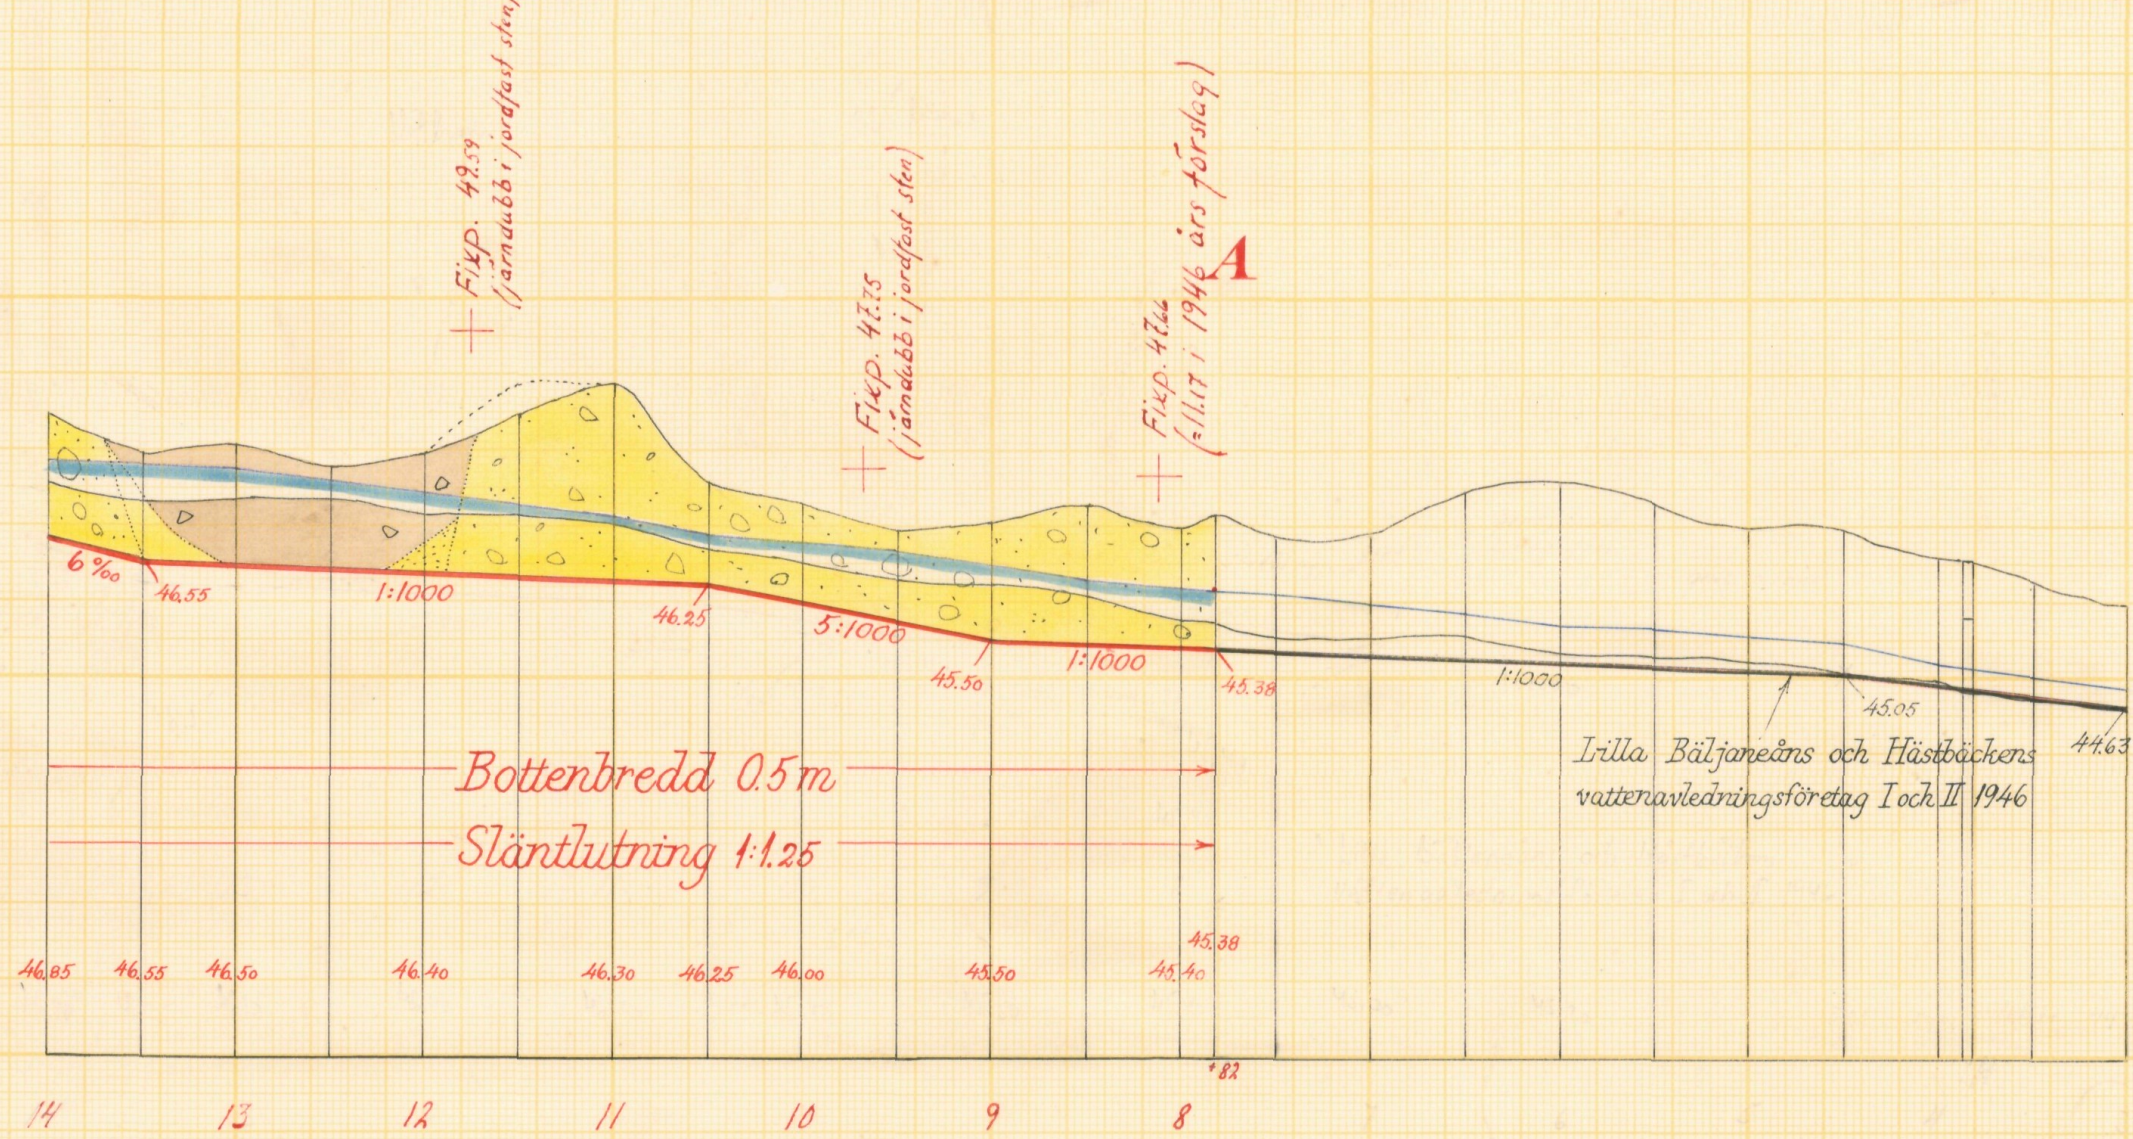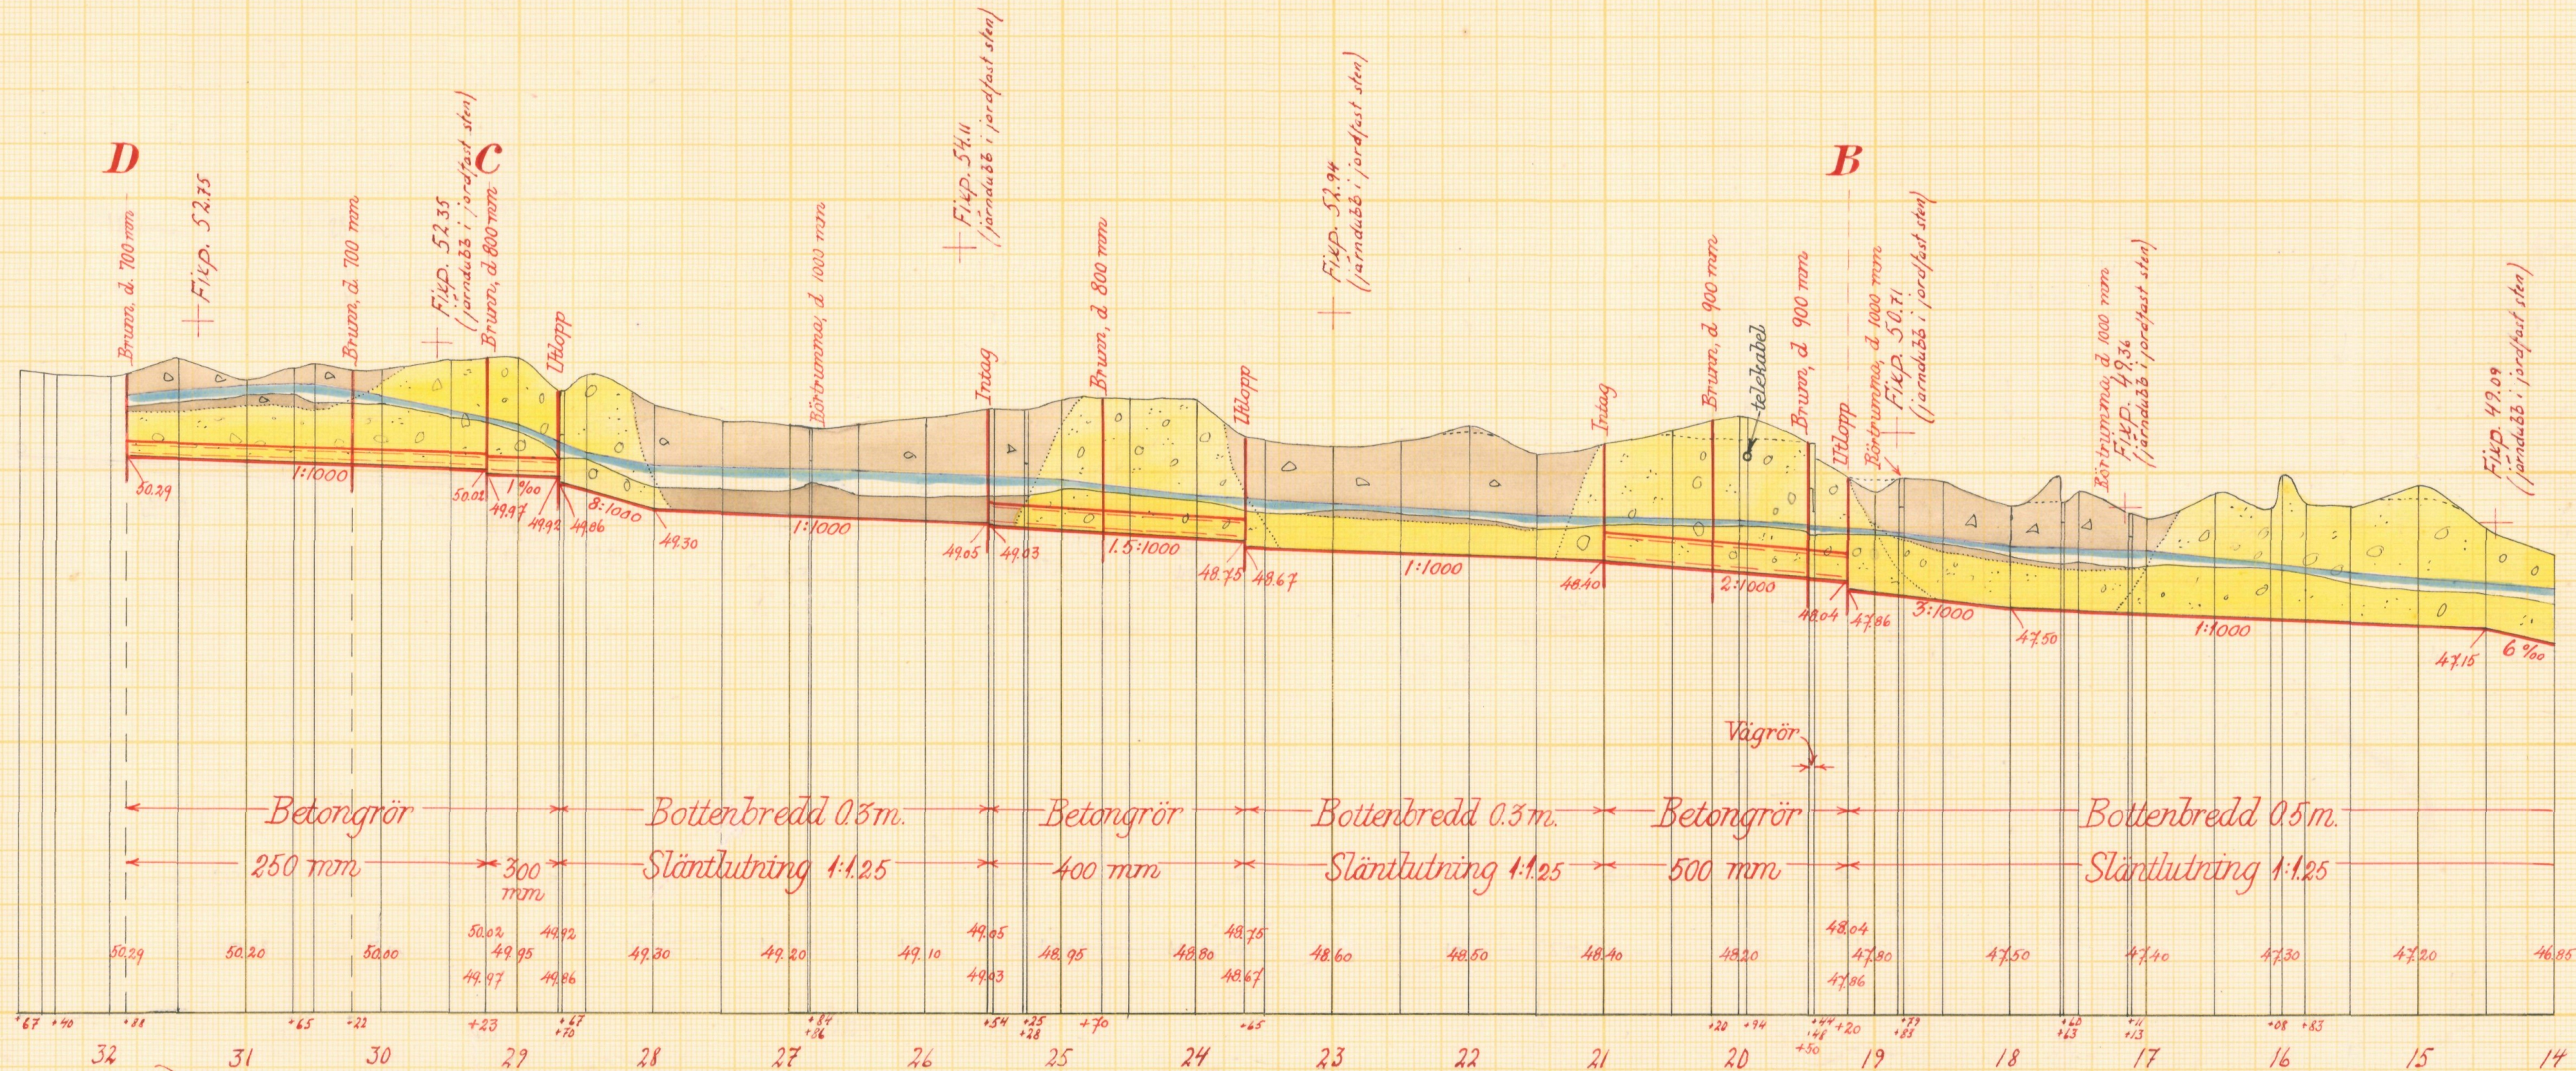

Förslag till Ljung-Allarps dikringsföretag 1958

i Riseberga socken kommun av Kristianstads län

upprättat år 1957-58 i samband med synförrättning enl. vattenlagen av


Original
Kopia

Namn
t. l. Lantbruksingenjör


Antal
ritn. st. 4

LANTBRUKSFÖRETAGENS
LANTBRUKSNÄMNDENS
ARKIV

Nr **522**

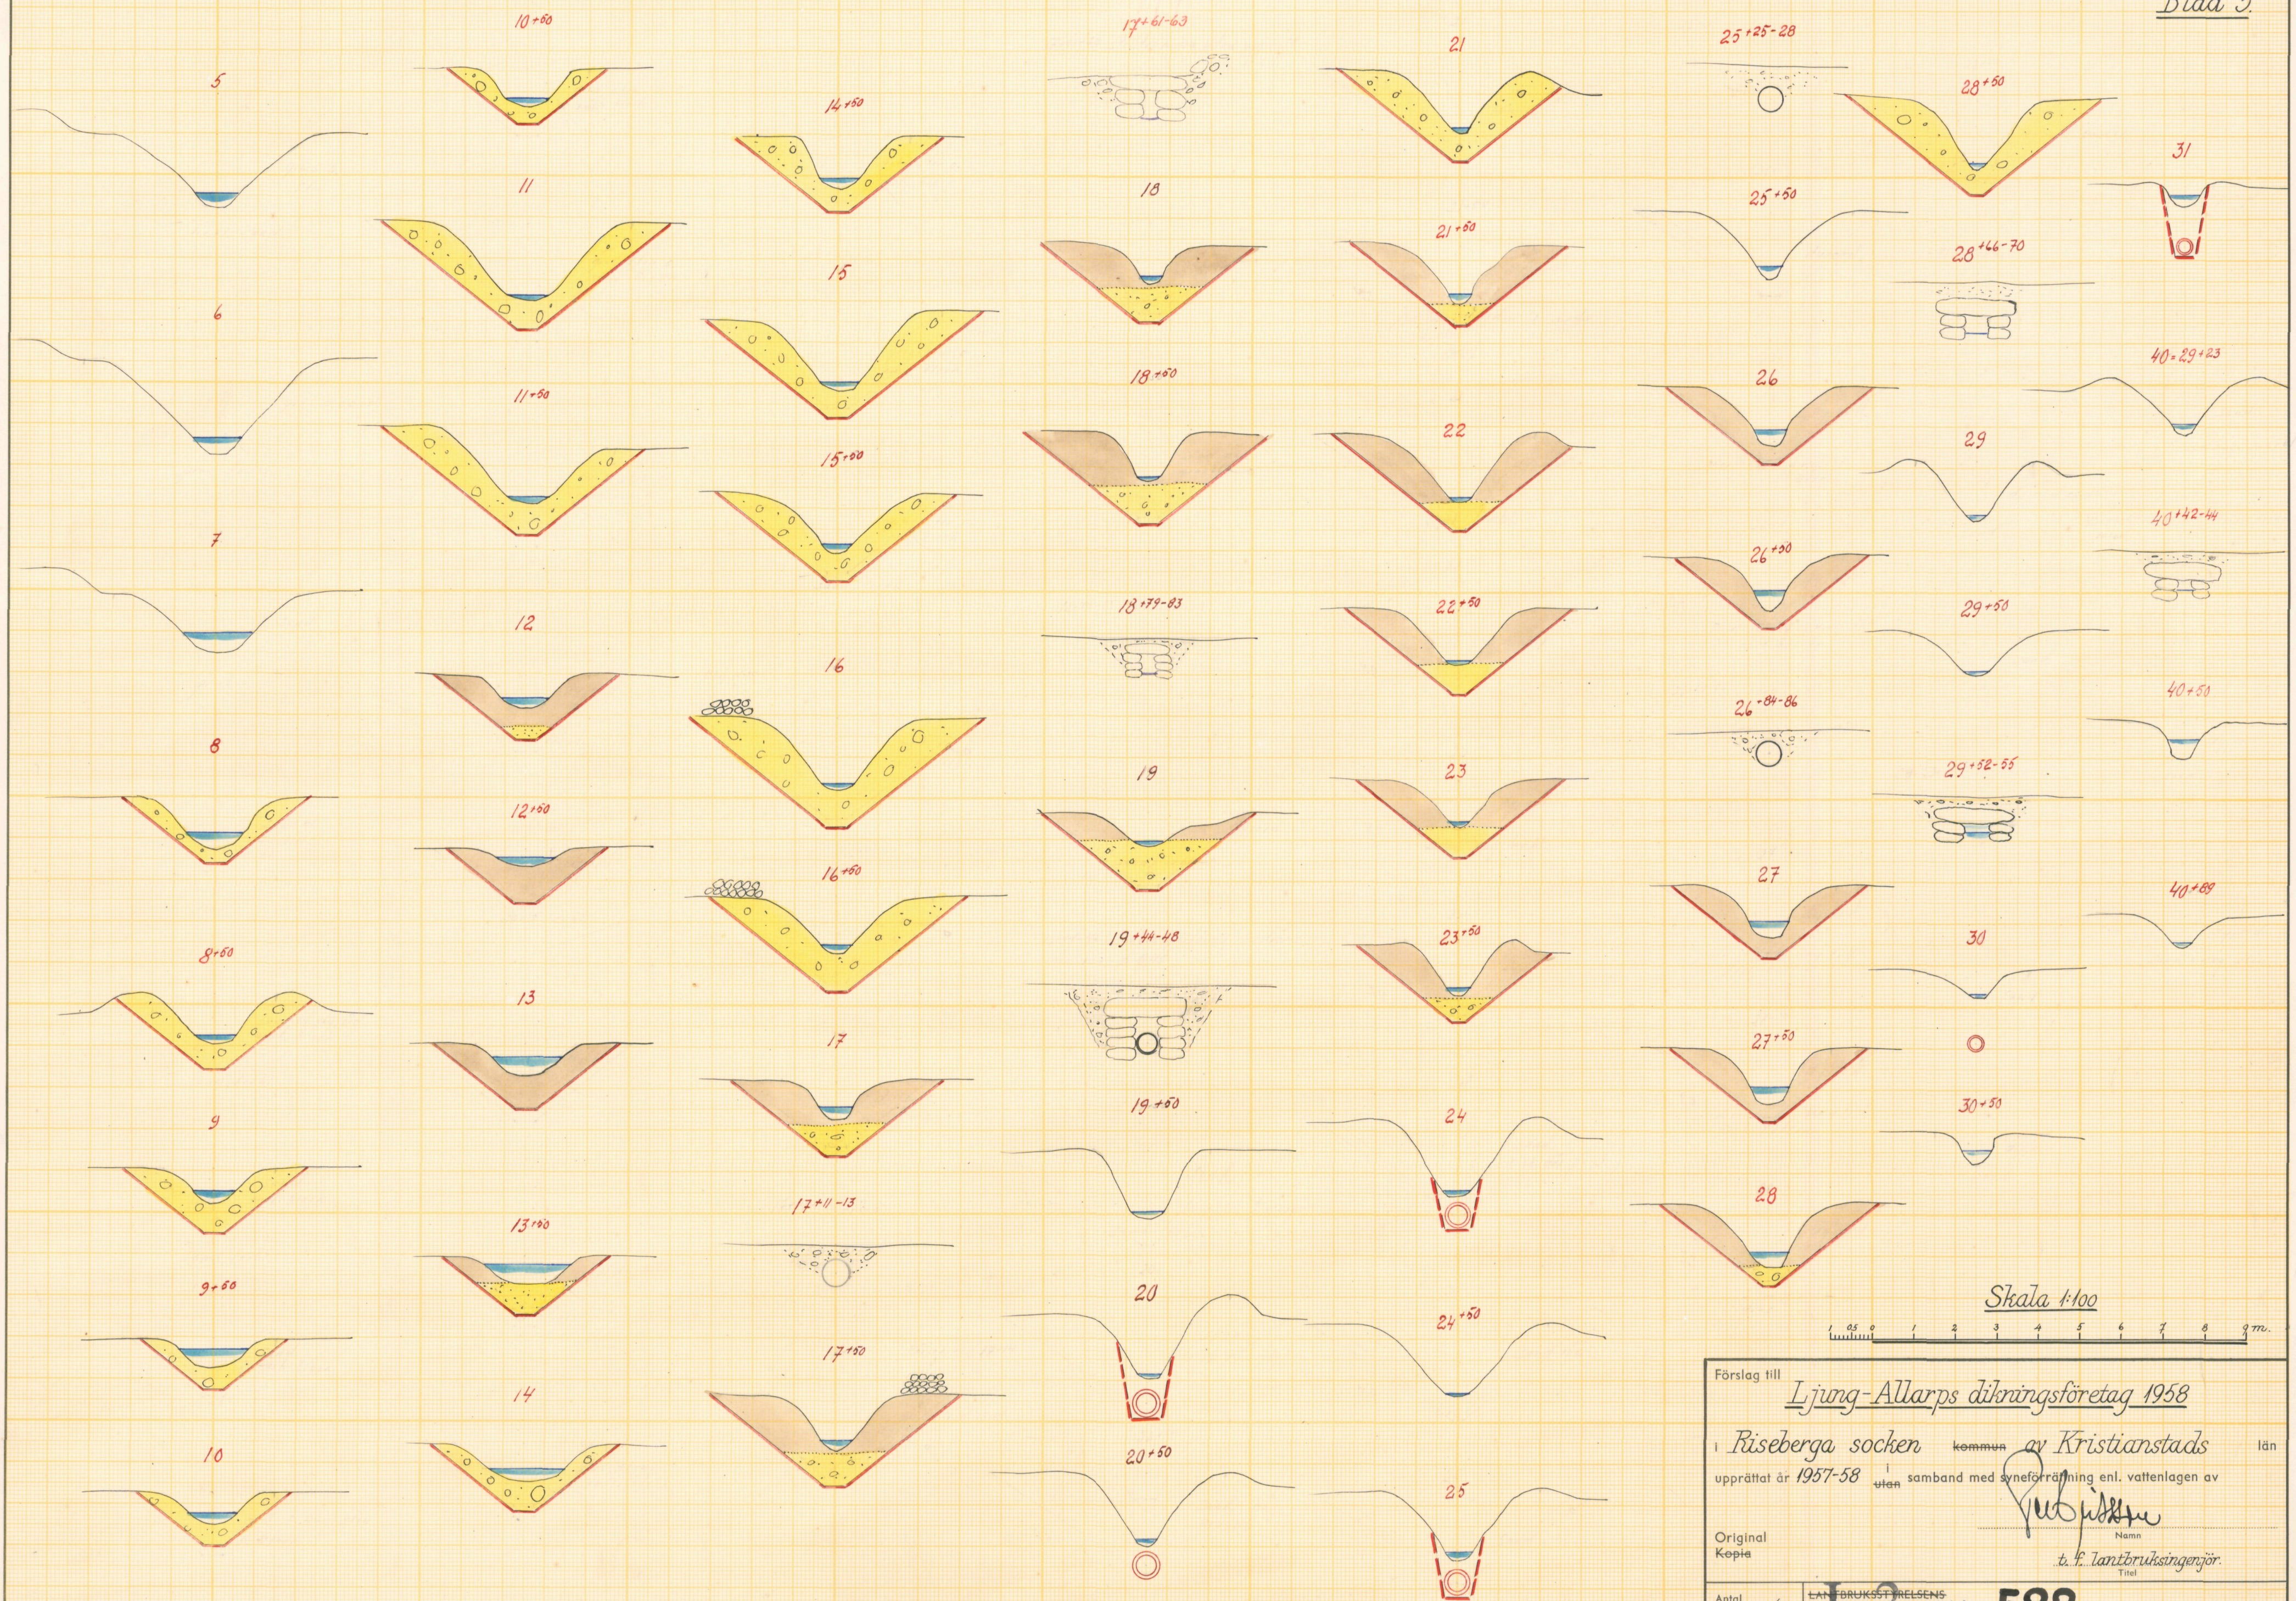


Förslag till rörutlopp vid 19+20, 23+65 och 28+70

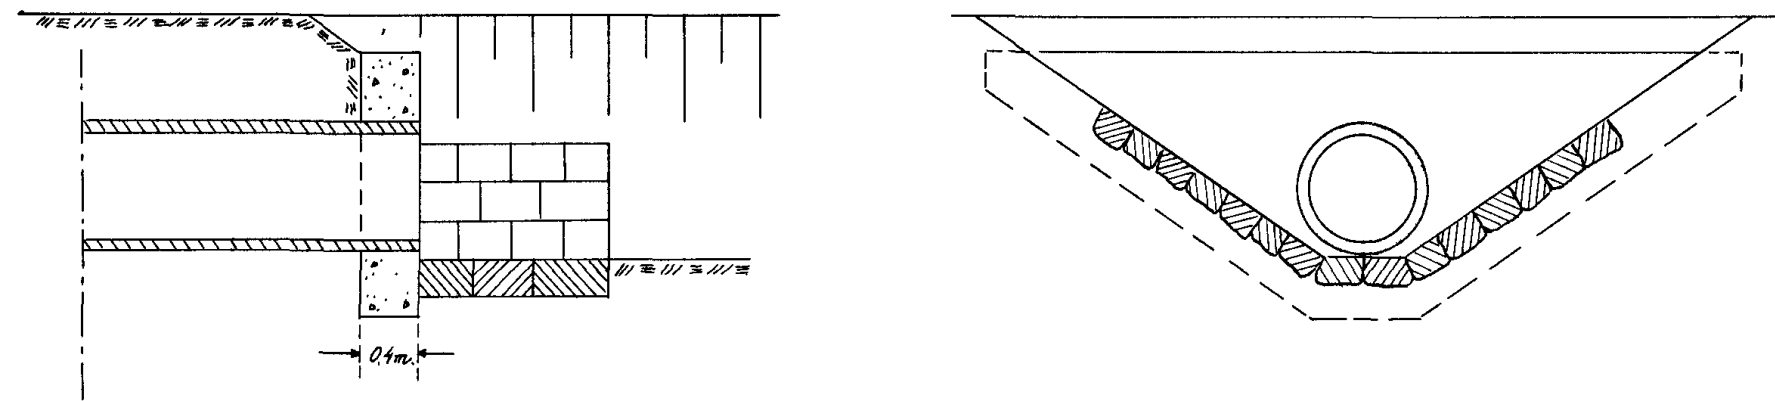



Belongmurarna rularmeras med
rundjärn ϕ 6 mm % 200 mm.

Förslag till intagningsbassäng vid 21+00 och 25+54

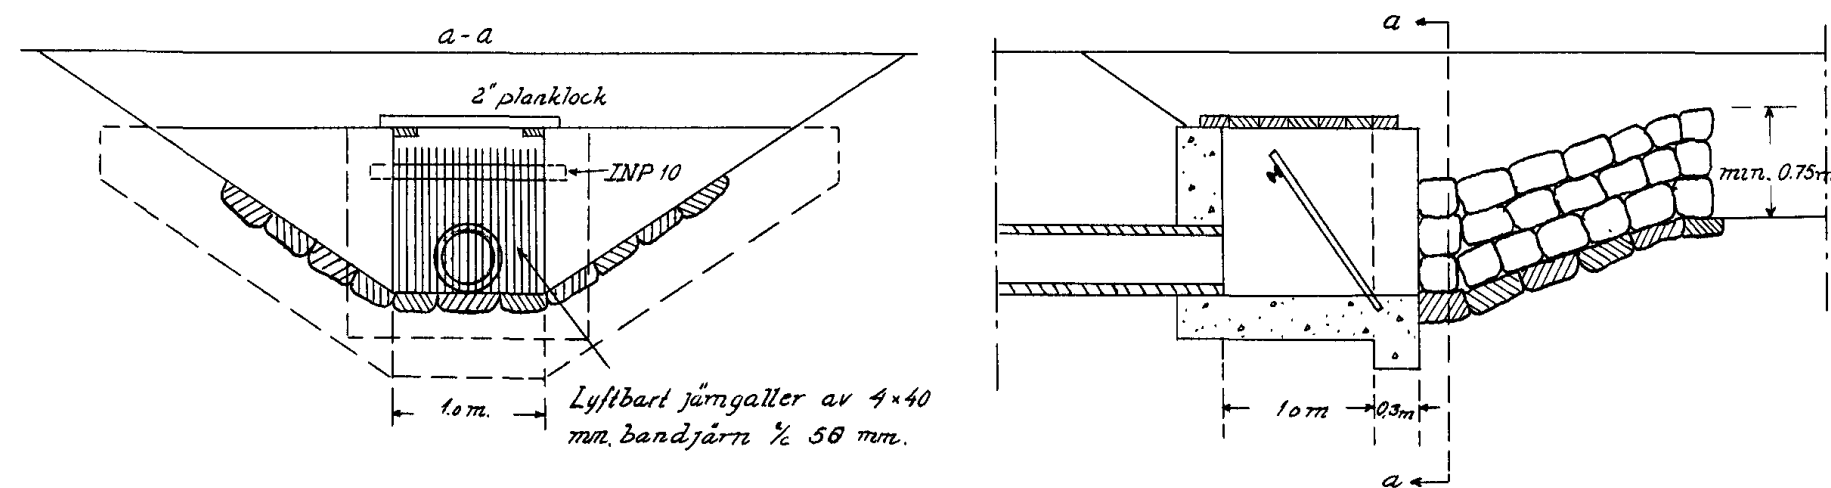


Belongmurarna rularmeras med
rundjärn ϕ 6 mm % 200 mm.

Förslag till rörtrumma vid 17+10-17+14 och 18+80-18+94 och 26+70-74

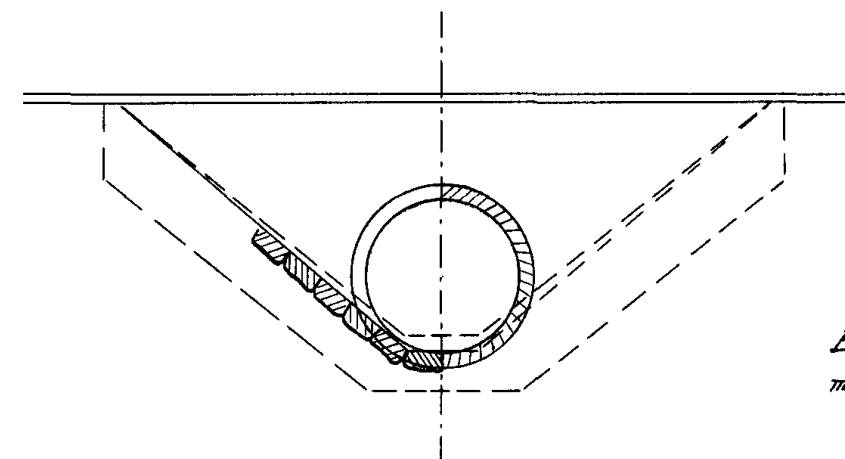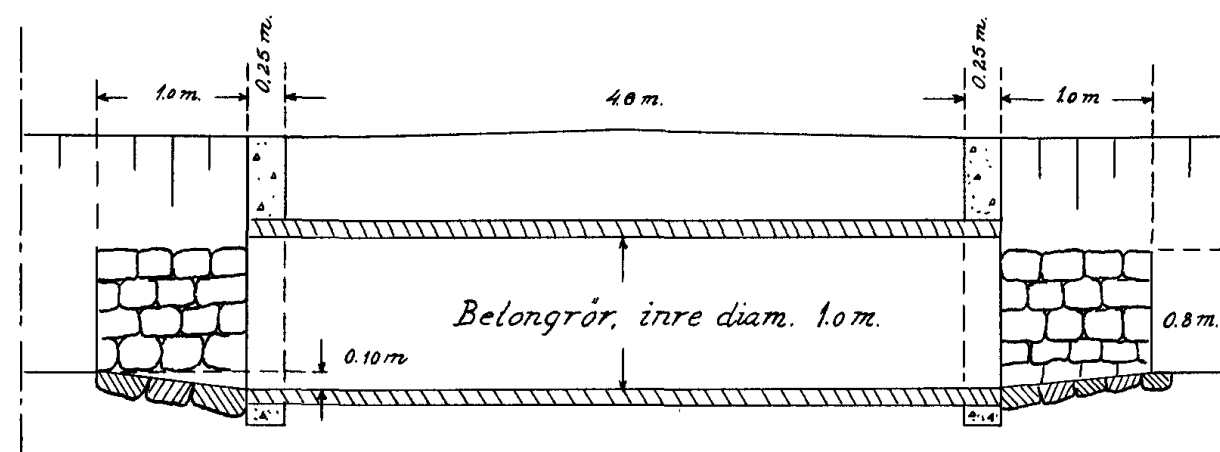


Belongmurarna rularmeras dubbel
med rundjärn ϕ 6 mm % 250 mm.

Typritningar för intagningsbrunnar

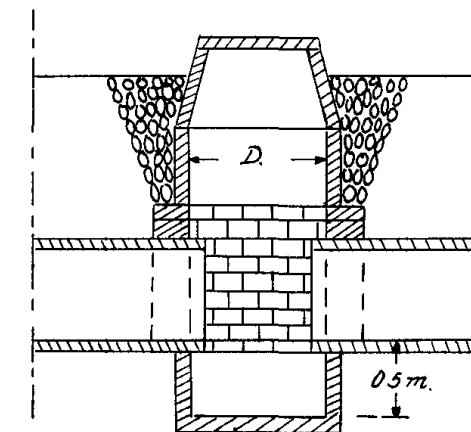

D = 800 mm vid 300 mm ledning
D = 900 mm. --- 500 mm ---

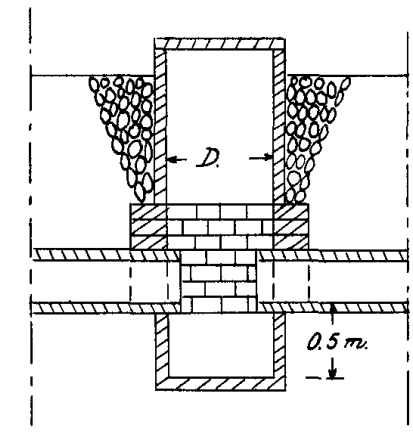

D = 600 mm vid 150 mm ledning
D = 700 mm --- 250 mm ---

Skala 1:50



Förslag till Ljung-Allarps dikevåringsföretag 1958

i Riseberga socken kommun av Kristianstads län
upprättat år 1957-58 i samband med synförrättning enl. vattenlagen av

Original
Kopia

P. J. J. J.
Namn
t.f. Lantbrukningsingenjör.
Titel

Antal
ritn. st. 4

LANTBRUKSNÄMNS
LANTBRUKSNÄMNDENS
LANTBRUKSNÄMNDENS
Nr 522



Akt nr:

11-L2-522

Synehandlingar
rörande

Ljung-Allarp dikningsföretag
1958

i Riseberga socken
av Kristianstads län.

L 2 4 522

O R I G I N A L H A N D L I N G A R

rörande

torrläggning av mark inom Allarp nr 1, Släaröd nr 1, Ljung nr 1 och Brandsberga nr 1 i Riseberga socken av Kristianstads län; upprättade åren 1957 och 1958 vid syneförrättning enligt vattenlagen av

Per Eriksson

t.f. lantbruksingenjör.

Handlingarna innehålla förutom titelblad trettiosju (37) skrivna och paginerade sidor samt åtföljas av plan-, profil- och sektionsritningar i 4 blad.

ÖVERSIKTSKARTA.

Skala 1:100.000.



Generalstabsblad nr 5 (Lund).

1.
Protokoll fört vid syneförrättning
enligt vattenlagen angående torrläggning
av mark inom Allarp, Släaröd, Ljung och
Brandsberga i Riseberga socken av Kristi-
anstads län.

År 1957, den 22 oktober, kl 10 fm. inställde sig undertecknad
förrättningsman å Helge Karlssons Kafé i Skäralid för att enligt
Länsstyrelsens förordnanden, bil. 1 och 2, handlägga förrättningen.
Kungörelser om sammanträdet, bil. 3 och 4, hade införts i tidningen
Nordvästra Skånes tidningar, Ängelholm, och anslagits i Riseberga
kyrka, varjämte uppgivna sakägare fått meddelanden enligt bifogade
förteckning, bil. 5.

Vid sammanträdet hade infunnit sig:

Gode män:

Skiftesgodemännen Leonard Larsson i Prästmöllan och Arvid Persson
i Koholma.

Sökande till förrättningen:

Sture Svensson, Ljung 1⁶ och 1⁷

Karl Augustsson, Allarp 1⁴²

Henning Roth, Allarp 1⁴¹ och Ljung 1¹⁰ och 1¹⁵.

Kurt Ekberg, Allarp 1⁴³

Olle Persson, Allarp 1⁹⁸

Erik Fredman, Allarp 1³⁸

Gunnar Karlsson, Allarp 1³⁷

Övriga sakägare:

Erik Andersson, Bonarp, Ljungbyhed för Riseberga kommun,
dock utan fullmakt..

Sixten Pohl, Släaröd 1²

Ordf. i Lilla Bäljaneåns och Hästbäckens vattenavlednings-
företag I och II 1946, Nils Johansson, Ljungsgård, Röstånga,
vilken tillika vore ^vOrdf. i Ljung-Allarps vägsamfällighet.

§ 1.

Upplästes ansökningsen till syneförrättningen och Länsstyrelsens
med anledning härav utfärdade förordnanden för förrättningsmannen,
bil 1 och 2.

§ 2.

Intet jäv fanns att anföra mot någon av synemännen.

§ 3.

Meddelade Henning Roth att han nyligen inköpt Gösta Bengtssons
fastighet, Ljung 1¹⁵.

§ 4.

Den i företaget ingående marken med dess avlopp hade under

år 1956 och 1954 uppmätts och avvägs. De upprättade plan- och profillritningarna förevisades, varvid hävden genomgicks och godkändes..

§ 5.

Sökandena påyrkade torrläggning till lämpligt djup av deras i företaget ingående mark.

§ 6.

Av företaget beröres en vägtrumma för enskilda vägen vid punkt 19+46, bestående av en gammal stentrumma.

§ 7.

Företaget berör även en del enskilda ägotrummor. Därets företag skulle utföras som öppet avlopp, beslöts, att ägovägstrumman vid pkt. 17+20, 18+80, 25+25, 26+70, 29+60 skulle omläggas och bekostas av dikningsföretaget.

§ 8.

Beslöts, att om avloppet skulle utföras som öppet avlopp, ersättning skulle lämnas för mark till upplag.

§ 9.

Meddelades att, sedan förslag till företagets utförande upprättats, nytt sammanträde i ärendet skulle i laga ordning utlysas till samma ställe som dagens.

§ 10.

Sedan protokollet upplästs och då intet vidare var att anföra, avslutades sammanträdet.

Skäratid den 22 oktober 1957.

G. J. J. J.

e.ö. lantbruksingenjör

Såsom gode män:

Anders Persson och Hans Larsson

År 1958, den 4 februari, kl. 10 fm. inställde sig åter under-
tecknad förrättningsman å Helge Karlssons kafé i Skärålid för att
fortsätta förrättningsens handläggning. Kungörelser om sammanträdet,
bil. 6 och 7, hade införts i tidningen Nordvästra Skånes Tidningar,
Ängelholm, och anslagits i Riseberga kyrka..

Vid sammanträdet hade infunnit sig:

Gode män:

Skiftesgodemännen Leonard Larsson i Prästmöllan och Arvid Persson
i Koholma..

Delägare:

Karl Augustsson, Allarp

Sture Svensson, Ljung

Henning Roth, Allarp

Olle Persson, Allarp

Kurt Ekberg, Allarp

§ 11.

Sedan föregående sammanträde hade förslag till företagets
utförande utarbetats, och förevisades det upprättade förslaget
med tillhörande handlingar och ritningar.

§ 12..

Upplästes synemännens utlåtande..

§ 13..

Till företagets styrelse valdes Sture Svensson, Ljung,
Röstånga, tel. 42036, 0435, ordförande samt Olle Persson, Allarp,
Röstånga och Karl Augustsson, Allarp, Ljungbyhed samt som er-
sättare Henning Roth, Allarp, Ljungbyhed. Att emottaga och för-
vara till företaget hörande kartor och handlingar utsågs ordförande

§ 14.

Meddelades att missnöje med förrättningen/^{anföres/}genom ingivande
av besvärsskrivelse i tre exemplar till Söderbygdens Vattendom-
stol, Stockholm, inom sextio dagar från nedanstående dag.

§ 15.

Sedan protokollet upplästs och då intet vidare var att

4.
anföra, avslutades syneförrättningen.

Skäralid den 4 febr. 1958

Leonard Hassner

Arvid Larsson

Sabius

5.
Nr. III M - 32 - 53.
Ank. d. 11 APR 1953
till Landskaneåmet
i Kristianstads län

A
Till Länsstyrelsen i Kristianstads län.

Undertecknad anhåller härmed vördsamt om förordnande för statens lantbruksingeniör att enligt gällande vattenlag handlägga syneförrättning rörande utförande av vattenavlopp för torrläggning av mark inom Allarp nr 1 i Riseberga socken av Kristianstads län.

De sakägare, som beröras av företaget, torde först med säkerhet kunna angivas av förrättningsmannen.

Allarp pr Skäralid den 9-4-53

Erik Fredman 138

Summa Särklön 132

"Fage tvist stork." 139 Ellen Krist

M
Caulbank Road
3rd fl.
111
Armed, 2
till

På tjänstens vägnar.

i Kristianstads län

Till Länsstyrelsen i Kristianstads län

Dine AD 4.48

Härmed anhålles vördsamt om för-
ordnande för behörig förrättningsman att
i enlighet med gällande vattenlag verkställa
syn & utlappssäte genom och från vatten-
skadade marker till Sjung och dillarp i Rine-
berge socken av Kristianstads län.

Samtliga ~~av~~ företaget berörde Torde
först av föräldringens mannen henna med
säkerhet angivas.

Sjeng pr. Röstänge den 23-5-1955

- ✓ Run Larsson 1^a 1² Ljung Röstunga 42036, 042037 { andreson is
✓ Karl August 1^a 1² Allarp Skärvalid { andreson
✓ Fleming Roth 1^a 1² Allarp Skärvalid { och fulla
✓ Kurt Ekberg 1^a 1² Allarp Skärvalid
✓ Karl August 1^a 1² Ljung Skärvalid.
✓ Fleming Roth 1^a 1² Ljung Skärvalid
✓ Otto Persson Sällarp 1.98 (1.99, 1.44, 1.46)
Emma Holmkvist Allarp 1.73 Skärvalid

Avskrift.

Länsstyrelsen
1
Kristianstads län

Landskansliet

122/55

Till e.o. lantbruksingenjören Per Eriksson,
Kristianstad.

Genom beslut nedannämnda dagar har länsstyrelsen förordnat statens lantbruksingenjör Klas Westling i Kristianstad att jämlikt 10 kap. 33 § vattenlagen verkställa syneförrättningar, nämligen

den 8 februari 1955 å mark till Venestads by i Träne socken samt Skättilljunga by i Västra Vrams socken; samt

den 1 juli 1955 å avloppsdike genom och från vatten-
skadade marker till Ljung och Allarp i Riseberga socken.

På därom av lantbruksnämnden i länet gjord framställning finner länsstyrelsen skäligt förordna Eder att i stället för Westling verkställa ifrågavarande förrättningar.

Kristianstad i landskansliet den 16 september 1957.

På länsstyrelsens vägnar:

T. Allard

S. Uhler

Rätt avskrivit intyga:

P. Olsson

G. Lundberg

Till Lantbruksingenjören Per Eriksson,
Kristianstad.

Genom beslut nedannämnda dagar har länsstyrelsen förordnat
statens lantbruksingenjör Klas Westling i Kristianstad att jäm-
likt 10 kap. 33 § vattenlagen verkställa syneförrättningar, näm-
ligen

den 14 april 1953 inom Allarp i Riseberga socken,

På därom av lantbruksnämnden i länet gjord framställning fin-
ner länsstyrelsen skäligt förordna Eder att i stället för Westling
verkställa ifrågavarande förrättningar.

Kristianstad i landskansliet den 30 april 1955.

På länsstyrelsens vägnar:

T. Allard.

H. Wikström.

IIIM 35 55.

Nr 1126.

Rätt avskrivet intyga:

E. Olsson

G. Jonsson

KUNGÖRELSE

Syneförrättning enligt vattenlagen rörande torrläggning av mark inom Allarp nr 1, Släaröd nr 1, Ljung nr 1 och Brändsberga nr 1 i Riseberga socken av Kristianstads län kommer att handläggas vid sammanträde å Helge Karlssons Kafé, Skärålid tisdagen den 22 okt. 1957 kl. 10 fm., då sakägare hava att tillstädeskomma för utförande av sin talan.

Förrättningen väntas beröra anläggningen å Ljung-Allarps vägsamfällighet.

Kristianstad den 28/9 1957.

Per Eriksson
e.o. lantbruksingenjör.

Nordvästra Skånes Tidningar, måndagen den 30 sept. 1957.

Lantbruksingenjörens kungörelse ang. syneförrättning
enligt vattenlagen för torrläggning av mark inom
Allarp, Släaröd, Ljung och Brandsberga i Riseberga
socken av Kristianstads län.

Bil. 4

6
10


10.

K U N G Ö R E L S E.

Syneförrättning enl. vattenlagen rörande torrläggning av
mark inom Allarp nr 1, Släaröd nr 1, Ljung nr 1 och Brandsberga
nr 1 i Riseberga socken av Kristianstads län kommer att handläggas
vid sammanträde å Helge Karlssons Kafé, Skäralid tisdagen den
22 okt. 1957 kl. 10 f.m., då sakägare hava att tillstädeskomma
för utförande av sin talan.

Förrättningen väntas beröra anläggningen å Ljung-Allarps
vägsamfällighet.


Kristianstad den 28 september 1957.

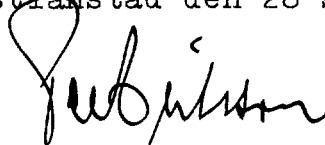

e.o. lantbruksingenjör.

Antaget i laga ordning

i Riseberga församling

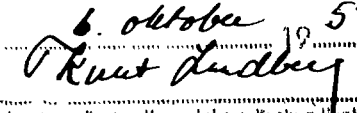den 6. oktober 1957

Kyrkohöred v. Pastor Kommunalt Kyrkoadjunkt

Avsänd till pastorsämbetet i Riseberga socken den 28 sept. 1957.

F Ö R T E C K N I N G

över nedanstående dag avsända kungörelser, kallelser och meddelanden angående sammanträde vid syneförrättning enligt vattenlagen rörande torrläggning av mark inom Allarp, Släaröd, Ljung och Brandsberga i Riseberga socken å Helge Karlssons Kafé, Skäralid tisdagen den 22 oktober 1957 kl. 10 f.m.


Annons i tidningen Nordvästra Skånes Tidningar,	ÄNGELHOLM
Kungörelse till pastorsämbetet i Riseberga socken,	RISEBERGA
Kallelse till skiftesgodeman Leonard Larsson,	
Prästmöllan,	"
" " " Arvid Persson, Koholma, FÄRINGTOFTA	
Meddelande till lantbr. Olle E. Persson, Allarp nr 1, SKÄRALID	
" " " Kurt Ekberg, " nr 1, "	
" " " Karl Augustsson, " nr 1, "	
" " " Gustav Holmkvists stbh.,	
Allarp nr 1, "	
" " fru Emma Holmkvist, " nr 1, "	
" " lantbr. Gunnar Karlsson, " nr 1, "	
" " " Erik Fredman, " nr 1, "	
" " fr. Ellen Kvist, " nr 1, "	
" " lantbr. Erik Andersson, " nr 1, "	
" " " Sixten Pohl, Släaröd nr 1, RÖSTÅNGA	
" " " Henning Roth, Allarp nr 1, SKÄRALID	
" " " Gösta Bengtsson, Ljung nr 1, "	
" " " Sture Svensson, " nr 1, "	
" " Riseberga kommun,	LJUNGBYHED
" " Ordf. i Ljung-Allarps vägsamfällighet,	
Lantbr. Ivan Pettersson, Ljung,	RÖSTÅNGA

Meddelande till ord~~f~~ i "Lilla Bäljaneåns och Hästbäckens vatten-
avledningsföretag I och II 1946",

lantbr. Nils Johansson, Ljungsgård, RÖSTÅNGA

" " Vägförvaltningen i Kristianstads län, KRISTIANSTAD.

Kristianstad den 28 september 1957

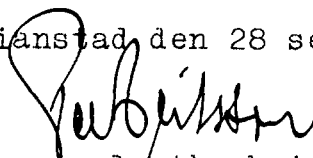
e.o. lantbruksingenjör.

Kungörelser

Sammanträde för fortsatt handläggning av syneförrättning enligt vattenlagen rörande torrläggning av mark inom Allarp nr 1, Slärröd nr 1, Ljung nr 1 och Brandsberga nr 1 i Riseberga socken av Kristianstads län kommer att hållas å Helge Karlssons Kafé, Skäralid, tisdagen den 4 februari 1958 kl. 10 f. m.

Kristianstad den 11 jan. 1958.

Per Eriksson
t. f. lantbruksingenjör.

Nordvästra Skånes Tidningar,
måndagen den 13 jan. 1958.


Lantbruksingenjörens kungörelse ang. syneförrättning
enl. vattenlagen för torrläggning av mark inom Allarp,
Släaröd, Ljung och Brandsberga i Riseberga socken av
Kristianstads län.

Bil. 7 /5.

K U N G Ö R E L S E.


Sammanträde för fortsatt handläggning av syneförrättning
enligt vattenlagen rörande torrläggning av mark inom Allarp nr 1,
Släaröd nr 1, Ljung nr 1 och Brandsberga nr 1 i Riseberga socken
av Kristianstads län kommer att hållas å Helge Karlssons Kafé,
Skäralid tisdagen den 4 februari 1958 kl. 10 f.m.

Kristianstad den 11 jan. 1958.

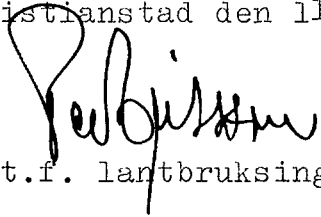
t.f. lantbruksingenjör.

Andagot i kyrkostyrelse

i Riseberga församling

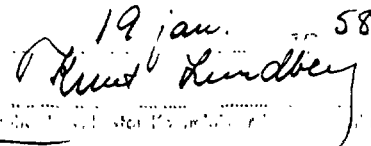den 19 jan. 1958

Knut Lundberg

Avsänd till pastorsämbetet i Riseberga socken den 11 jan. 1958,

16.

S Y N E M Ä N N E N S U T L Å T A N D E

angående

Ljung-Allarp dikningsföretag 1958, avseende utförande av vattenavlopp för torrläggning av mark inom Allarp nr 1, Släaröd nr 1, Ljung nr 1 och Brandsberga nr 1 i Riseberga socken av Kristianstads län avgivet vid syneförrättning enligt vattenlagen åren 1957 och 1958..

Företagets ändamål och omfattning.

Enligt ansökningarna till förrättningen och Länsstyrelsens med anledning härav utfärdade förordnanden, bil. 1 och 2, för förrättningsmannen samt enligt i protokollet intagna yrkanden avser detta företag att vinna bättre torrläggningssmöjligheter för den på bifogade översiktskarta med gul färg betecknade marken, belägen ca 1 km Ö Skärals järnvägsstation..

Syneförrättningen omfattar utförande av huvudavloppet, betecknat A-B-C-D, samt avloppet C-E. Sträckorna 19+20 - 21, 23+65 - 25+54, 28+70 - 31+88 samt C-E utföras som täckta ledningar medan alla övriga sträckor utföras som öppna diken. Å hithörande plankarta har öppet dike markerats med tvenne jämnlöpande, röda linjer medan täckt ledning utmärkts med en heldragen, röd linje.

Företaget ingår i Rönneåns nederbördsområde nr 96 och är att hänföra till dikning..

Laga hinder mot företagets utförande anse synemännen icke kunna möta.

Sökande till förrättningen m.m.

Sökande till förrättningen äro

Sture Svensson såsom ägare till fast. Ljung 1⁶ och 1⁷

Karl Augustsson såsom ägare till fast. Allarp 1⁴²

Kurt Ekberg " " " " Allarp 1⁴³

Olle Persson " " " " Allarp 1⁹⁸

Erik Fredman såsom ägare till fast. Allarp 1³⁸,
 Gunnar Karlsson " " " " Allarp 1³⁷,
 Gösta Bengtsson " dåvarande ägare till fast. Ljung 1¹⁵, vilken
 fastighet numera äges av Henning Roth,
 Henning Roth såsom ägare till fast. Allarp 1⁴¹ och Ljung 1¹⁰.

Dessutom har ansökningarna undertecknats av Emma Holmkvist,
 Allarp 1⁷³ och Ellen Kvist för Tage Kvist sterbhus, Allarp 1³⁹,
 vilka dock ej styrkt sin behörighet att underteckna ansökningarna
 och därför ej av synemännen betraktats som sökande till för-
 rättningen.

Nederbördsområde och dimensionering.

Företagets nederbördsområde, vars gräns på översiktskartan
 betecknats med en blå linje har bestämts med ledning av rikets
 allmänna kartverks ekonomiska kartor över trakten.

Vid bestämmande av avloppens dimensioner ha synemännen ut-
 gått från en högvattenavrinning av 1,2 sekundliter per hektar.

De olika dikessträckornas dimensioner och lutningar m.m.
 framgå av till utlåtandet fogad tabell, bil. D.

För övrigt hänvisas till plankarta, profil- och sektions-
 ritningar jämte kostnadsförslag.

Båtnadsuppskattning.

Värdering av den mark, som ansetts beroende av företagets
 utförande ha verkställt av synemännen enligt i vattenlagen 7
 kap. 22 § och 10 kap. 60 § meddelade bestämmelser. Båtnaden ut-
 göres av alstrings- och brukningsbåtnad och resultatet av vär-
 deringen framgår av värderingslängden, bil. A.

Ersättningar.

Enligt 8 § förrättningsprotokollet har framförts yrkande
 om ersättning för jordupplag vid öppen avloppssträcka. Med an-
 ledning härav finna synemännen skäligen bestämma, att ersättning
 skall utgivas för intrång av jord- och stenupplag längs öppen
 avloppssträcka i samband med företagets utförande. Ersättningen

skall uträknas efter företagets utförande och beräknas å sådant sätt, att den areal, som tagits i anspråk för upplagen jämte banketten mellan dike och upplag ersättes efter det värde per ytenhet, som åsatts marken efter företagets utförande enligt värderingslängden. Uppmätning av den i anspråk tagna arealen och uträkning av ersättningsbeloppen bör verkställas av 2 st. av styrelsen tillkallade, ojäviga, i jordbruk kunnige män, lämpligen skiftesgodemän.

Några ytterligare ersättningar finna synemännen ej skäl föreskriva. Vid framtida rensningar av avloppen skola några ersättningar ej utgå, men skola rensningarna om möjligt företagas å tid, då skada å växande gröda ej göres.

Broar och trummor.

Av företaget beröres en vägtrumma vid punkt 19+45 tillhörig Ljung-Allarps vägsamfällighet samt ägovägstrummor vid punkterna 17+20, 18+80, 25+25, 26+70 och 29+60. Samtliga dessa trummor ombygges av dikningsföretaget och kostnaderna härför ha medräknats bland övriga torrlägningskostnader.

Framtida underhållet av ovannämnda trummor åvilar dock den eller dem, som skola underhålla nuvarande trummor å respektive ställen. Genom ombyggnaden kan nämligen något försvårat underhåll av dessa trummor ej uppstå.

Kostnad och nytta av företaget.

Enligt kostnadsförslaget, bil. B uppgår kostnaden för företaget, synekostnaderna ej medräknade till 34.500 kronor.

Den genom företagets utförande uppkommande båtnaden har av synemännen enligt värderingslängden, bil. A uppskattats till 29.862 kronor.

Kostnadsfördelning.

Synemännen ha undersökt, huruvida företaget skall uppdelas i förberedande avdelningar och därvid uppställt följande tabell:

avd..	sträcka	kostn. kr	båtnad kr	Rel. kostnad
I	A-B-C	30.900	24.811	1,245
II	C-D	3.200	4.510	0,710
III	C-E	400	541	0,739

Avdelningarna II och III erfordra för sin torrläggning att en stor del av nedanförliggande avloppssträcka utföres. Vid verkställd undersökning enligt bestämmelserna i vattenlagen 7 kap. 24 § befinnes, att någon avdelningsbildning ej skall äga rum. I kostnaderna för arbetena inom företaget skola därför ägarna till marken deltaga i förhållande till båtnadsvärdet av denna mark dock med iakttagande av bestämmelserna i vattenlagen 7 kap. 27 § och 10 kap. 80 §.

I kostnadsfördelningslängden för företaget, bil. C finnes med iakttagande av ovanstående grunden angivet vars och ens delaktighet i förbättringsvärde och procenttal samt den kostnad, som enligt det upprättade kostnadsförslaget åligger varje delägare..

Kostnaderna för syneförrättningen gäldas av sakägarna i företaget i förhållande till vars och ens andel i kostnaderna för torrlägningsarbetet och i övrigt med iakttagande av bestämmelserna i vattenlagen 10 kap. 79 och 80 §§. Förrättningskostnaderna förskjutas av sökandena vid förrättnings avslutande..

Framtida underhåll.

Kostnaderna för företagets underhåll bestridas av sakägarna i detsamma efter samma procenttal, som i kostnadsfördelningslängden bestämts för anläggningskostnadernas fördelning. Kostnad för rensningsåtgärd, som föranletts av enskild sakägares åverkan eller försummelse, uttages dock av denne. I företaget ingående broar och trummor underhållas av den eller dem, som skola underhålla nuvarande trummor å respektive ställen.

Domstolsavgift.

Avgift enligt vattenlagen 11 kap. 95 § skall icke utgå för detta företag.

Fixpunkter..

Fixpunkterna i företaget äro lagligen skyddade och få alltså ej övertäckas eller förstöras. Önskar jordägare borttaga fixpunkt, skall han göra anmälan härom till lantbruksingenjören, vilken då låter avväga annan lämplig fixpunkt. Kostnaden för lantbruksingenjörens i sådant hänseende företagna förrättning gäldas av dikningsföretaget. Fixpunkternas läge i plan framgå av plankartan, deras höjdlägen och utseende av påskrift å profilritningen.

Verkställighet.

Innan arbetet får påbörjas, skall denna syneförrättning ha vunnit laga kraft, samt Länsstyrelsen i Kristianstads län ha underrättats angående styrelseval.

Arbetsstyrelse..

Enär sakägarna äro flera än två, skall företagets angelägenheter handhavas av en styrelse, som väljes på allmänt sammanträde med sakägarna enligt föreskrifterna i vattenlagen 7 kap. 64 §.

Styrelsens åliggande är bl.a.

att jämlikt föreskrifterna i vattenlagen 7 kap. 62 § anmäla styrelseval hos Länsstyrelsen,

att genom infordrande av anbud eller på annat lämpligt sätt bortsätta arbetena på förmånligaste sätt till entreprenör, som kan godkännas av lantbruksingenjören i länet,

att själv och med biträde av sakkunnig person övervaka arbetets utförande i överensstämmelse med det upprättade förslaget,

att verkställa behöfliga utdebiteringar och fördelningar av kostnader,

att föra räkenskaper över arbetet och årligen redovisa dessa för delägarna,

att för sistnämnda ändamål och då så eljest kan finnas nödigt kalla delägarna till sammanträde i den ordning, som föreskrives i vattenlagen 7 kap. 64 §,

att vid alla sammankomster föra protokoll, vilket skall vara

tillgängligt för delägarna senast 14 dagar efter sammanträdet.

att ombesörja avloppets vidmakthållande och upprepning,

att i övrigt vidtaga alla åtgärder, som kunna befrämja arbetets verkställande och vidmakthållande..

Till företaget hörande kartor och handlingar skola förvaras av därtill utsedd person och av denne hållas tillgängliga för envar, som vill taga del av desamma eller göra anteckningar och avskrifter..

Arbetsföreskrifter.

Med avseende å företaget stadga synemännen i övrigt jämlikt vattenlagen 10 kap. 62 §.

att företaget skall benämnas Ljung-Allarp dikningsföretag 1958,

att arbetet skall vara fullbordat före utgången av år 1964,

att arbetet skall anses lagligen avslutat då godkännande avsyningsbevis lämnats av lantbruksingenjören eller den han i sitt ställe sätter,

att arbetet skall utföras enligt det upprättade förslaget, dock att mindre ändringar, som under arbetets gång kunna visa sig lämpliga beträffande dikets läge och annat, som ej inverkar minskande på torrläggningens djup eller på avrinningen, och varom berörda sakägare äro eniga, må efter hörande av lantbruksingenjören och med hans skriftliga medgivande företagas,

att jord och sten läggas minst en meter från den nya dikeskanten och med en lutning mot denna ej brantare än 1:1, varjämte öppningar för dagvattnets avrinnande anordnas vid svackor i marken och vid tillstötande diken dock minst på var 50:de meter,


att betongrören skola godkännas av lantbruksingenjören eller dennes ombud, innan de nedläggas och att deras läge skall kontrolleras av lantbruksingenjören eller den han i sitt

ställe sätter, innan de få höljas,
att styrelsen för dikningsföretaget ålägges i god tid före arbetets
 utförande kontakta televerket ang. telekabeln vid punkt 19+94,
att ovannämnda kabel ej vidröres eller skadas vid avloppets ut-
 förande,
att genomgrävd vägbana snarast möjligt återställas i fullgott
 skick,
att betongrören ej må läggas vintertid (under tiden 15/12-15/3)
 utom i undantagsfall efter medgivande av lantbruksingenjören,
att upp till 0,4 meter över rörledningens hjässa får återfyll-
 ningsmassorna ej innehålla större stenar eller tjälad jord,
att rensning av brunnar skall ske minst två gånger årligen och
 så ofta behov därav föreligger,
att koppling direkt till rörsträng förbjödes, såvida ej lant-
 bruksingenjören därtill lämnar sitt skriftliga medgivande,
att därest så erfordras, envar markägare låter uppsätta nödiga
 hägnader vid avloppet å sin mark, så att avloppet ej skadas
 av betande kreatur,
att den, som åtagit sig arbetet, ej må erhålla slutlikvid,
 förrän arbetet i sin helhet godkänts av lantbruksingenjören
 eller den han i sitt ställe sätter,
att entreprenören skall av styrelsen åläggas taga del av be-
 stämmelserna i ovanstående arbetsföreskrifter.


Besvärshänvisning.

Missnöje med detta utlåtande eller med förrättningen i övrigt
 anföres genom ingivande av besvärsskrivelse i tre exemplar till
 Söderbygdens vattendomstol, Stockholm inom sextio dagar från
 nedanstående dag.

Skärallid den 4 februari 1958.

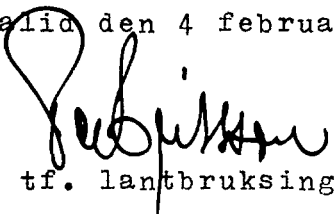
 tf. lantbruksingenjör

Såsom gode män:

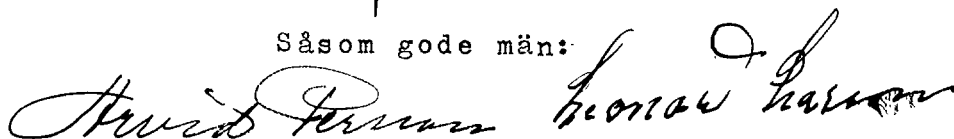

VÄRDERINGSLÄNGD

Fastighet och ägare Ägobeskrivning	Ägo- figur- nr	Förbättrad mark		Värde pr ha		Båtnad	
		åker, tomt	annan	före	efter	pr ha	pr ägofigur
		hektar	hektar	kronor	kronor	kronor	kronor
till <u>Ljung-Allarp dikningsföretag 1958</u>							
i Riseberga socken av Kristianstads län.							
<u>Aa 9/400 mtl Allarp 1⁹⁸.</u>							
<u>Olle Persson.</u>							
åker, mylla på grus	1	0.28		1500	²⁷⁰⁰ ~~3000~~	1200	336
äng	2		0.17	500	1000	500	85
"	3		0.22	500	1000	500	110
"	4		0.28	900	1000	100	28
"	5		0.08	900	1000	100	8
åker, mylla på grus	6	0.10		2700	3000	300	30
" , "-	7	0.04		1800	3000	1200	48
" , mylla på torv	8	0.28		600	¹⁷⁰⁰ ~~2000~~	1100	308
" , "-	9	0.56		400	¹⁶⁰⁰ ~~2000~~	1200	672
" ,stenb. mylla på grus	10	0.12		800	¹⁸⁰⁰ ~~2000~~	1000	120
" , "-	11	0.44		1100	2000	900	396
äng	12		0.22	900	1000	100	22
ängsmark, ngt stenb. mylla på torv och grus	13		0.11	1600	2000	400	44
dito dito	14		0.11	600	¹⁸⁰⁰ ~~2000~~	1200	132
dito dito	15		0.16	600	¹⁸⁰⁰ ~~2000~~	1200	192
dito dito	16		0.19	600	¹⁸⁰⁰ ~~2000~~	1200	228
dito dito	17		0.33	600	¹⁸⁰⁰ ~~2000~~	1200	396
<u>Summa</u>		1.82	1.87				3155
<u>Ab 116/8000 mtl Allarp 1⁴³.</u>							
<u>Kurt Ekberg.</u>							
äng	18		0.22	900	1000	100	22
"	19		0.40	900	1000	100	40
åker, mylla på grus	20	0.02		2400	3000	600	12
Överföres		0.02	0.62				74

Fastighet och ägare Ägobeskrivning	Ägo- figur- nr	Förbättrad mark		Värde pr ha		Båtnad	
		åker, tomt	annan	före	efter	pr ha	pr ägofigur
		hektar	hektar	kronor	kronor	kronor	kronor
Överfört		0.02	0.62				74
åker, mylla på grus och torv	21	0.84		1500	3000	1500	1260
äng	22		0.19	900	1000	100	19
"	23		0.24	700	1000	300	172
skog	24		0.20	800	1000	200	40
Summa		0.86	1.25				1465
<u>Ac 116/8000 mtl Allarp 1⁴².</u>							
<u>Karl Augustsson.</u>							
äng	25		0.13	900	1000	100	13
åker, mylla på grus o torv	26	0.31		2100	3000	900	279
" , "-	27	0.18		1650	3000	1350	243
" , mylla på grus	28	0.24		2400	3000	600	144
" , mylla på torv	29	0.27		1800	3000	1200	324
" , mylla på torv o grus	30	0.38		2250	3000	750	285
" , "-	31	0.95		1950	3000	1050	998
" , mylla på grus	32	0.14		2700	3000	300	42
" , mylla på torv	33	0.30		2250	3000	750	225
" , "-	34	0.11		1950	3000	1050	116
" , "-	35	0.11		2400	3000	600	66
" , mylla på torv o grus	36	0.14		2700	3000	300	42
Summa		3.13	0.13				2777
<u>Brukningsbåtnad:</u>							
Sträckan 19+20-19+44, 24 m	å 1:-						24
" 19+48-21, 152 m	å 3:-						456
" 23+65-25+54, 185 m	å 5:-						925
Summa							1405
Totalsumma							4182

Fastighet och ägare Ägobeskrivning	Ägo- figur- nr	Förbättrad mark		Värde pr ha		Båtnad	
		åker, tomt	annan	före	efter	pr ha	pr ägofigur
		hektar	hektar	kronor	kronor	kronor	kronor
<u>Ad 92/8000 mtl Allarp 1⁴¹.</u>							
<u>Henning Roth.</u>							
åker, mylla på torv	37	0.64		1800	3000	1200	768
" , "-	38	0.45		1650	3000	1350	608
" , "-	39	0.58		2250	3000	750	435
" ,mylla på torv o grus	40	0.32		2400	3000	600	192
" , "-	41	0.12		1200	3000	1800	216
Summa		2.11					2219
<u>Brukningsbåtnad:</u>							
Sträckan 28+70-29+23, 53 m å 2:-							106
" 40-40+40, 40 m å 2:-							80
Summa							186
Totalsumma							2405
<u>Ae avst. Allarp 1⁷³.</u>							
<u>Gustav Holmkvists stbh.</u>							
äng	42		0.07	900	1000	100	7
åker,mylla på grus o torv	43	0.11		1000	2500	1500	165
" , mylla på grus	44	0.10		1500	2500	1000	100
" , "-	45	0.23		2000	2500	500	115
" , "-	46	0.27		1000	2500	1500	405
Summa		0.71	0.07				792
<u>Brukningsbåtnad:</u>							
Sträckan 28+70-29+60, 90 m å 2:-							180
" 29+65-30+22, 57 m å 3:-							171
Summa							351
Totalsumma							1143

Fastighet och ägare Ägobeskrivning	Ägo- figur- nr	Förbättrad mark		Värde pr ha		Båtnad	
		åker, tomt	annan	före	efter	pr ha	pr ägofigur
		hektar	hektar	kronor	kronor	kronor	kronor
<u>Af 119/8000 mtl Allarp 1³⁷.</u>							
<u>Gunnar Karlsson.</u>							
ängsmark, stenb.	47		0.50	600	1500	900	450
" , "	48		0.29	150	1500	1350	392
" , "	49		0.38	150	1500	1350	513
skog	49a		0.16	500	1000	500	80
Summa			1.33				1435
Brukningsbåtnad: sträckan 30+22-31+88, 166 m å 2:-							332
Summa							332
Totalsumma							1767
<u>Ag 90/8000 mtl Allarp 1³⁸.</u>							
<u>Erik Fredman.</u>							
åker, mylla på torv	50	0.62		600	3000	2400	1488
" , mylla på grus	51	0.13		1200	3000	1800	234
" , ---	52	0.16		1200	3000	1800	288
äng	53		0.09	300	1000	700	63
Summa		0.91	0.09				2073
<u>Ba 9/32 mtl Släaröd 1².</u>							
<u>Sinten Pohl.</u>							
skog	54		0.49	700	1000	300	147
"	55		0.18	800	1000	200	36
Summa			0.67				183
<u>Ca 5/64 mtl Ljung 1¹⁰.</u>							
<u>Henning Roth.</u>							
åker, ngt. stenb. mylla på torv och grus	56	0.44		600	¹⁷⁰⁰ ~~2000~~	1100	484
dito dito	57	0.56		400	¹⁶⁰⁰ ~~2000~~	1200	672
dito ddto	58	0.50		200	¹⁵⁰⁰ ~~2000~~	1300	650
dito dito	59	0.39		200	¹⁵⁰⁰ ~~2000~~	1300	507
Överföres		1.89					2313

VÄRDERINGSLÄNGD

Fastighet och ägare Ägobeskrivning	Ägo- figur- nr	Förbättrad mark		Värde pr ha		Båtnad	
		åker, tomt	annan	före	efter	pr ha	pr ägofigur
		hektar	hektar	kronor	kronor	kronor	kronor
Överfört		1.89					2313
ängsmark	60		0.29	300	¹²⁰⁰ ~~1500~~	900	261
äng	61		0.12	500	1000	500	60
"	62		0.24	900	1000	100	24
Summa		1.89	0.65				2658
<u>Cb avst. Ljung 1¹⁵.</u>							
<u>Lagf.äg. Gösta Bengtsson</u>							
<u>Nuv. innehavare Henning Roth</u>							
äng	63		0.07	900	1000	100	7
"	64		0.42	900	1000	100	42
"	65		0.20	800	1000	200	40
"	66		0.66	500	1000	500	330
Summa			1.35				419
<u>Cc 30/328 mtl av Ljung 1⁶.</u>							
<u>Sture Svensson.</u>							
åker, mylla på grus o torv	67	0.24		1500	3000	1500	360
" , "-	68	0.08		2250	3000	750	60
" , "-	69	0.75		1200	3000	1800	1350
" , "-	70	0.84		900	²⁷⁰⁰ ~~3000~~	1800	1512
" , "-	71	0.62		1500	3000	1500	930
" , "-	72	0.31		2400	3000	600	186
" , "-	73	0.59		1500	3000	1500	885
" , "-	74	0.40		2400	3000	600	240
" , "-	75	0.22		1800	3000	1200	264
" , "-	76	0.19		2100	3000	900	171
Summa		4.24					5958

Fastighet och ägare Ägobeskrivning	Ägo- figur- nr	Förbättrad mark		Värde pr ha		Båtnad	
		åker, tomt	annan	före	efter	pr ha	pr ägofigur
		hektar	hektar	kronor	kronor	kronor	kronor
<u>Cd 5/328 mtl av Ljung 17.</u>							
<u>Sture Svensson.</u>							
åker, mylla på grus o torv	77	0.08		1500	3000	1500	120
" , "-	78	0.47		1650	3000	1350	635
" , "-	79	0.47		1950	3000	1050	494
" , "-	80	0.59		1950	3000	1050	620
Summa		1.61					1869
<u>Brukningsbåtnad:</u>							
Sträckan 19+20-19+44, 24 m å 1:-							24
" 19+48-21+00, 152 m å 3:-							456
Summa							480
Totalsumma							2349
<u>Da 37/2368 mtl Brandsberga 17.</u>							
<u>Riseberga kommun.</u>							
åker, mylla på grus o torv	81	0.03		2250	2500	250	8
" , "-	82	0.05		2000	2500	500	25
" , "-	83	0.15		2000	2500	500	75
" , "-	84	0.06		1625	2500	875	53
" , mylla på torv	85	0.80		1800	3000	1200	960
" , "-	86	0.82		1800	3000	1200	984
Summa		1.91					2105

VÄRDERINGSLÄNGD

Fastighet och ägare Ägobeskrivning	Ägo- figur- nr	Förbättrad mark		Värde pr ha		Båtnad	
		åker, tomt	annan	före	efter	pr ha	pr ägofigur
		hektar	hektar	kronor	kronor	kronor	kronor
		<u>Sammandrag.</u>		Brukn.- båtn.	Alstrings- båtn.	Summa båtn.	
<u>Riseberga socken.</u>							
<u>Aa 9/400 mtl Allarp 1⁹⁸</u>							
Olle Persson		1.82	1.87		3.155	3.155	
<u>Ab 116/8000 mtl Allarp 1⁴³</u>							
Kurt Ekberg		0.86	1.25		1.465	1.465	
<u>Ac 116/8000 mtl Allarp 1⁴²</u>							
Karl Augustsson		3.13	0.13	1.405	2.777	4.182	
<u>Ad 92/8000 mtl Allarp 1⁴¹</u>							
Henning Roth		2.11		186	2.219	2.405	
<u>Ae Avst. Allarp 1⁷³</u>							
Gustav Holmkvists stbh		0.71	0.07	351	792	1.143	
<u>Af 119/8000 mtl Allarp 1³⁷</u>							
Gunnar Karlsson			1.33	332	1.435	1.767	
<u>Ag 90/8000 mtl Allarp 1³⁸</u>							
Erik Fredman		0.91	0.09		2.073	2.073	
<u>Ba 9/32 mtl Släaröd 1²</u>							
Sixten Pohl			0.67		183	183	
<u>Ca 5/64 mtl Ljung 1¹⁰</u>							
Henning Roth		1.89	0.65		2.658	2.658	
<u>Cb Avst. Ljung 1¹⁵</u>							
Lagf.äg. Gösta Bengtsson, nuv. innehavare Henning Roth			1.35		419	419	
<u>Cc 30/328 mtl av Ljung 1⁶</u>							
Sture Svensson		4.24			5.958	5.958	
<u>Cd 5/328 mtl av Ljung 1⁷</u>							
Sture Svensson		1.61		480	1.869	2.349	
<u>Da 37/2368 mtl Brandsberga 1¹⁷</u>							
Riseberga kommun		1.91			2.105	2.105	
Summa		19.19	7.41	2.754	27.108	29.862	

Skära-

KOSTNADSFÖRSLAG

Läge	Längd m	Arbete, material e. d.	Antal	å-pris kr.	Kostnad kronor	Summa kronor
		till <u>Ljung-Allarp dikningsföretag 1958</u> i Rise- berga socken av Kristianstads län.				
7+82-19+20	1138	<u>Sträckan A-B.</u> Grävning av öppet avlopp, sten, block o grus m ³	2700	3:-	8.100	
		sand och grus "	260	2:-	520	
		torv- och dyjord "	1100	1:80	<u>1.980</u>	10.600
17+10,18+80		Rörtrummor enl. ritn., inre diam. = 1000 mm och läng- d = 4 m st	2	600:-	<u>1.200</u>	1.200
		Ersättning skall uppskattas efter företagets utförande men upptas här förslagsvis till				1.500
		För arbetets tillsyn, oför- utsedda fall m.m.				<u>1.300</u>
					<u>Summa</u>	<u>14.600</u>
19+20-29+23	1003	<u>Sträckan B-C.</u>				
19+20-21	180	Grävning för täckt ledning, rörens läggning och dikes- jordens återfylln. m.m. m	180	6:-	1.080	
23+65-25+54	189	Dito dito "	189	5:-	945	
28+70-29+23	53	Dito dito "	53	5:-	<u>265</u>	2.290
21-23+65 och 25+54-28+70	581	Grävning av öppet avlopp, sten, block och grus m ³	390	3:-	1.170	
		sand och grus "	200	2:-	400	
		torv- och dyjord "	1500	1:80	<u>2.700</u>	4.270
		Överföres				6.560

Läge	Längd m	Arbete, material e. d.	Antal	å-pris kr.	Kostnad kronor	Summa kronor
		Överfört				6.560
19+20-19+44 19+50-21	174	500 mm betongrör m	174	15:-	2.610	
19+44-19+50	6	500 mm vägrör "	6	30:-	180	
23+65-25+54	189	400 mm betongrör "	189	11:-	2.079	
28+70-29+23	53	300 mm " "	53	7:-	371	5.240
19+20,23+65 28+70		Utlopp enl. ritning st	3	150:-	450	
21,25+54		Intag enl. ritning "	2	350:-	700	
19+50,20+20		Intagningsbrunnar av betong med arm. lock, inre diam. = 900 mm st	2	140:-	280	
24+70,29+23		Dito, inre diam. = 800 mm "	2	120:-	240	
26+70		Rörtrumma enl. ritn. inre diam. = 1000 mm, längd = 4 m st	1	600:-	600	2.270
		Ersättning skall uppskattas efter företagets utförande men upptas här förslagsvis till				1.000
		För arbetets tillsyn, oför- utsedda fall m.m.				1.230
					Summa	16.300
29+23-31+88	265	<u>Sträckan C-D.</u>				
29+23-31+88	265	Grävning för täckt ledning, rörens läggning och dikes- jordens återfylln. m.m. m	265	5:-	1.325	
		250 mm betongrör "	265	5:50	1.458	
30+22,31+88		Intagsbrunnar av betong med arm. lock, inre diam. = 700 mm st	2	100:-	200	2.983
		Överföres				2.983

KOSTNADSFÖRSLAG

Läge	Längd m	Arbete, material e. d.	Antal	å-pris kr.	Kostnad kronor	Summa kronor
		Överfört				2:983
		För arbetets tillsyn, oför- utsedda fall m.m.				217
					<u>Summa</u>	<u>3.200</u>
40-40+44	44	<u>Sträckan C-E.</u>				
40-40+44	44	Grävning för täckt ledning, rörens läggning och dikes- jordens återfylln. m.m. m	44	3:50	154	
40-40+44	44	150 mm betongrör "	44	3:-	132	
40+44		Intagsbrunn av betong med arm. lock, inre diam. = 600 mm st	1	90:-	90	376
		För arbetets tillsyn, oför- utsedda fall m.m.				24
					<u>Summa</u>	<u>400</u>
		<u>Sammandrag.</u>				
	1138	Sträckan A-B				14.600
	1003	" B-C				16.300
	265	" C-D				3.200
	<u>44</u>	" C-E				<u>400</u>
	2450				<u>Summa</u>	<u>34.500</u>
		Skäratid den 4 februari 1958.				<i>coll. klys.</i>
		<i>G. J. J. J.</i> t.f. lantbruksingenjör.				

[illegible]

KOSTNADSFÖRDELNINGSLÄNGD

till Ljung-Allarp dikningsföretag 1958 i Riseberga
socken av Kristianstads län.

Fastighet, ägare m.m.	Sökande = S	Förbättringsvärde	Fördelningstal	Beräknad kostnad		Förrättningskostn.	
		Kr	%	Kr	öre	Kr	öre
Aa 9/400 mtl Allarp 1 ⁹⁸ , Olle Persson	S	3.155	10.565	3644	93	148	59
Ab 116/8000 mtl Allarp 1 ⁴³ , Kurt Ekberg	S	1.465	4.906	1692	57	69	00
Ac 116/8000 mtl Allarp 1 ⁴² , Karl Augustsson	S	4.182	14.004	4831	38	196	95
Ad 92/8000 mtl Allarp 1 ⁴¹ , Henning Roth	S	2.405	8.054	2778	63	113	27
Ae Avst. Allarp 1 ⁷³ , Gustav Holmkvists stbh.		1.143	3.828	1320	66	53	84
Af 119/8000 mtl Allarp 1 ³⁷ , Gunnar Karlsson	S	1.767	5.917	2041	36	83	22
Ag 90/8000 mtl Allarp 1 ³⁸ , Erik Fredman	S	2.073	6.942	2394	99	97	63
Ba 9/32 mtl Släaröd 1 ² , Sixten Pohl		183	0.613	211	48	8	62
Ca 5/64 mtl Ljung 1 ¹⁰ , Henning Roth	S	2.658	8.901	3070	85	125	19
Cb Avst. Ljung 1 ¹⁵ , lagf.äg. Gösta Bengtsson, nuv. inneh. Henning Roth	S	419	1.403	484	04	19	73
Cc 30/328 mtl av Ljung 1 ⁶ , Sture Svensson	S	5.958	19.952	6883	44	280	61
Cd 5/328 mtl av Ljung 1 ⁷ , Sture Svensson	S	2.349	7.866	2713	77	110	63
Da 37/2368 mtl Brandsberga 1 ¹⁷ , Riseberga kommun		2.105	7.049	2431	90	99	14
Summa		29.862	100.000	34500	-	1406	42
Skära-							

coll. Hg!

-lid den 4 februari 1958.

Rebäck


Arvid Persson Leona Persson

Bil. D.Ljung-Allarp dikningsföretag 1958.

Dikes- sträcka	Nederbörds- område	Avrinning per har l/s	total l/s	Botten- bredd m	Sido- lutn.	Botten- lutn. o/oo	Anm.
A-9	225	1.2	270	0.5	1:1.25	1	
9-10+50	210	1.2	252	0.5	1:1.25	5	
10+50-13+50	185	1.2	222	0.5	1:1.25	1	
13+50-14+50	165	1.2	198	0.5	1:1.25	6	
14+50-18	145	1.2	174	0.5	1:1.25	1	
18-B	105	1.2	126	0.5	1:1.25	3	
B-21	100	1.2	120	Rörledning I=2 o/oo, d= 500 mm			
21-23+65	90	1.2	108	0.3	1:1.25	1	
23+65-25+54	45	1.2	54	Rörledning I=1.5 o/oo, d= 400 mm			
25+54-28	30	1.2	36	0.3	1:1.25	1	
28-28+70	28	1.2	34	0.3	1:1.25	8	
28+70-C	25	1.2	30	Rörledning I=1 o/oo, d= 300 mm			
C-D	15	1.2	18	"	I=1 o/oo, d= 250 mm		
C-E	4	1.2	5	"	I=3 o/oo, d= 150 mm		

coll. Sky.

Skärallid den 4 februari 1958.

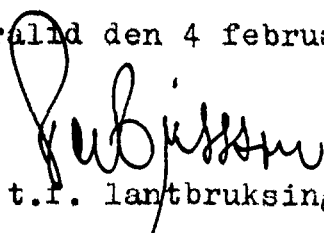


t.f. lantbruksingenjör.

Sammanställning över förrättningskostnader till Ljung-Allarp
dikningsföretag 1958 i Riseberga socken av Kristianstads län.

Ersättning till statsverket enl. SFS 482/1952	927:-
Gode mäns reseersättning och arvoden	118:40
Förrättningsmannens utlägg (annonser och inbind- ning av handlingar m.m.)	67:14
Hantlangning m.m.	<u>293:88</u>
Summa	<u>1.406:42</u>

Skärvald den 4 febr. 1958

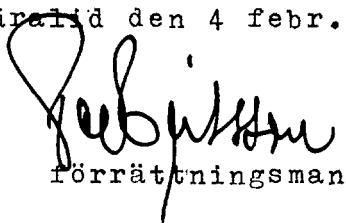
förrättningsman