


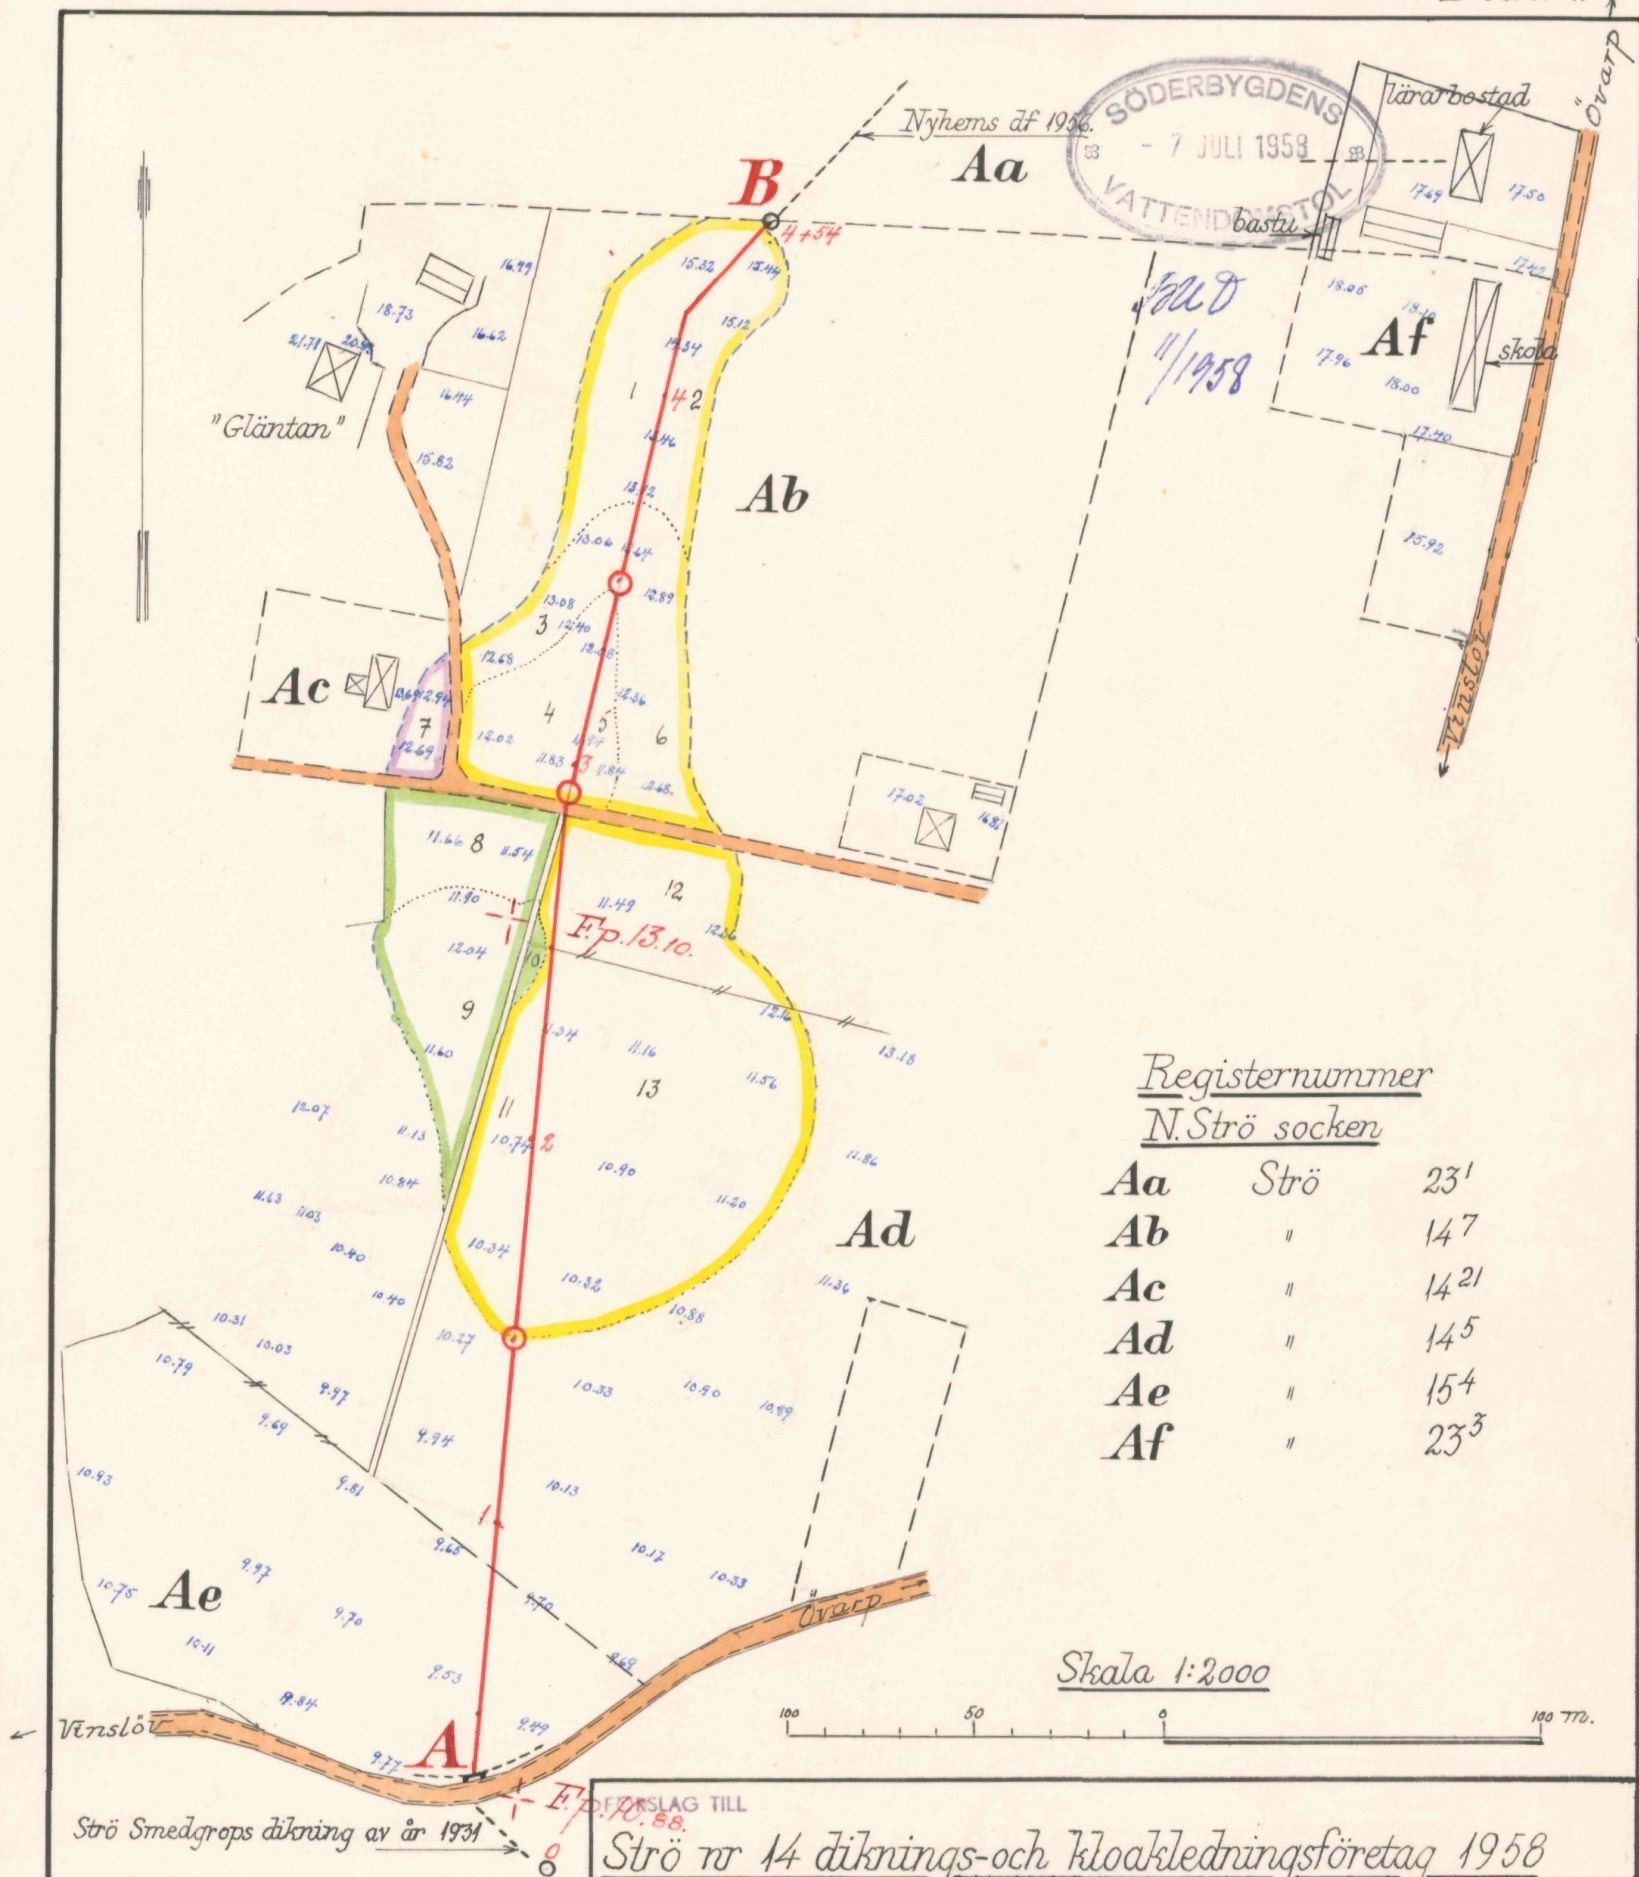

Registernummer
N.Strö socken

Aa	Strö	23 ¹
Ab	"	14 ⁷
Ac	"	14 ²¹
Ad	"	14 ⁵
Ae	"	15 ⁴
Af	"	23 ³

Skala 1:2000

Strö Smedgrops däckning av år 1931

FÖRSLAG TILL

Strö nr 14 däcknings-och kloakledningsföretag 1958

1 Norra Strö

SOCKEN(NAR) AV Kristianstads län

UPPRÄTTAT ÅR(EN) 1958

I SAMBAND MED BYNNEFÖRRÄTTNING ENL. VATTENLAGEN

ORIGINAL

Tabjörn

t.f. lantbruksingenjör


TAL. FÖR. ST. ... 2 ...

KUNGL. LANTBRUKS-
STYRELSENS ARB.


525




3062 11/1958

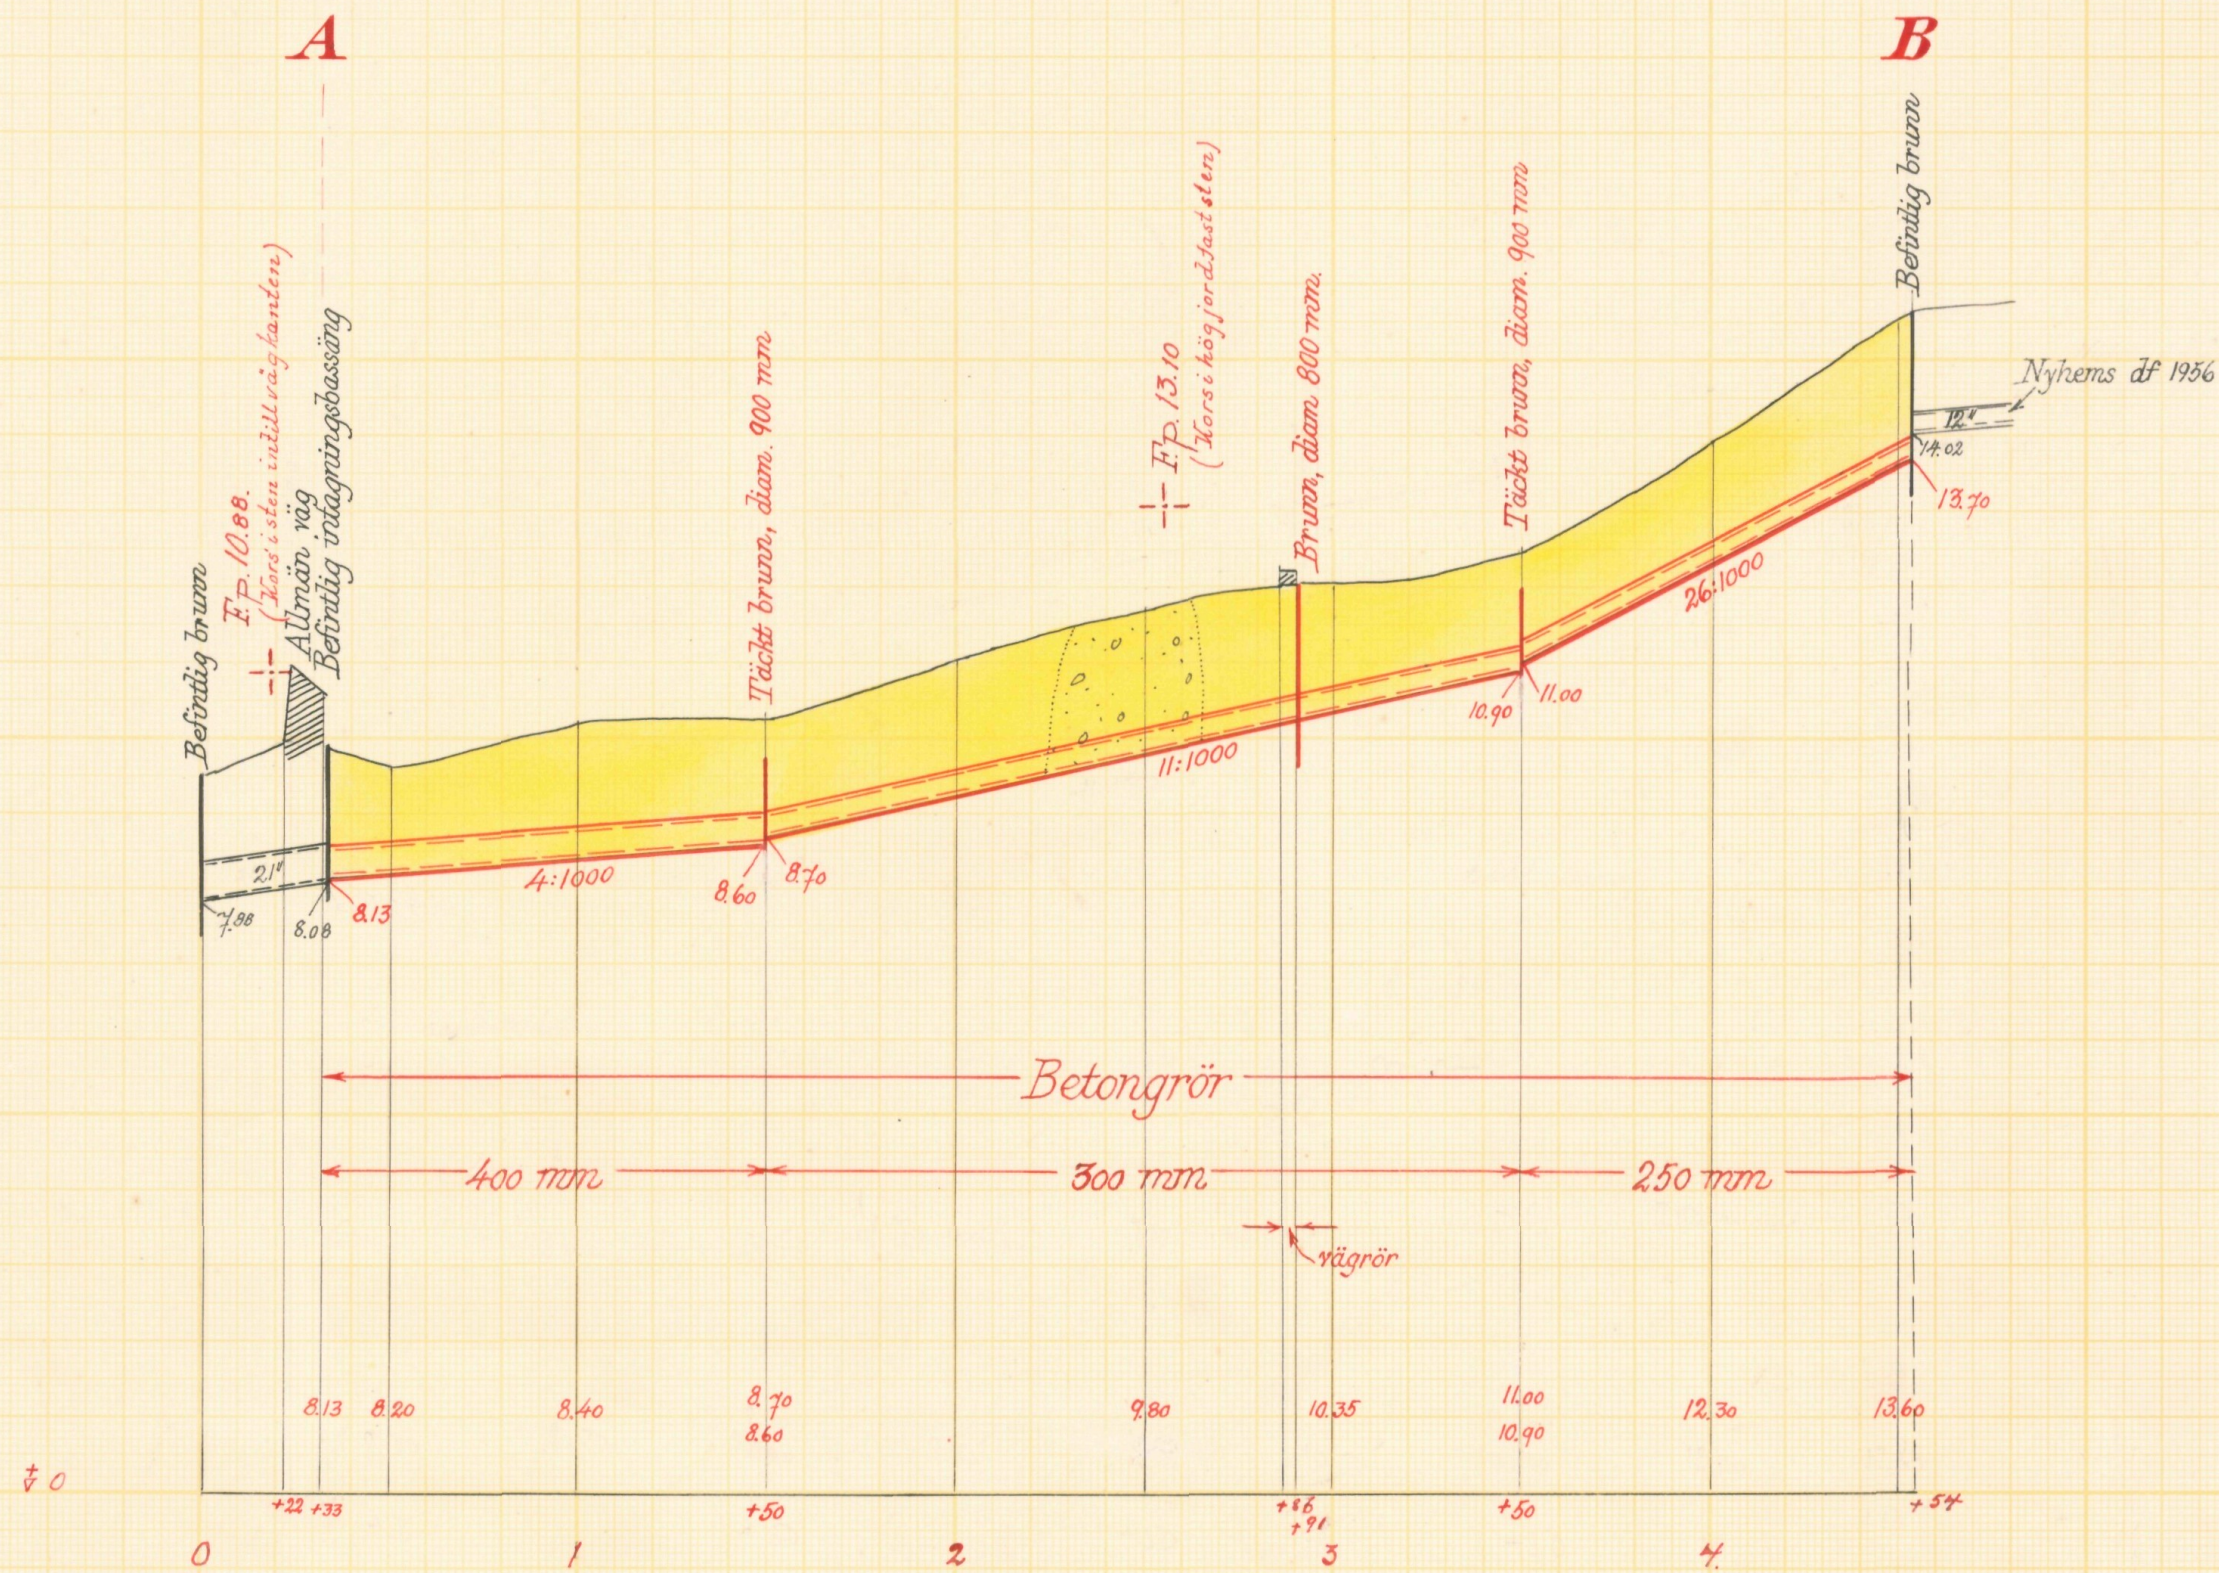


Förslag till intagsbrunn vid 2+91.

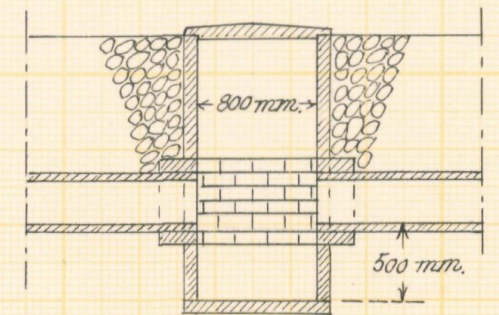


Typritning till brunnar vid 1+50 och 3+50.

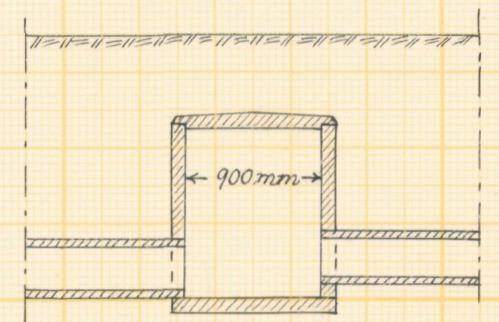

Befintlig intagningsbassäng vid A.

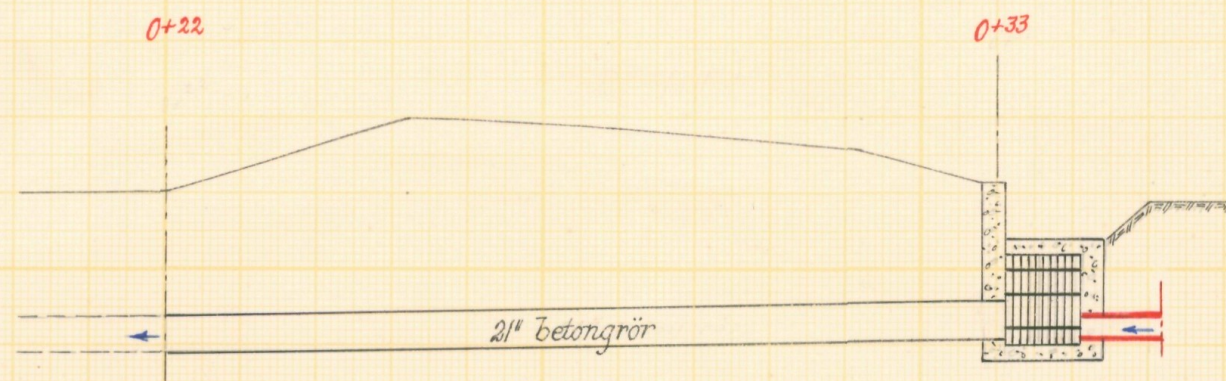


Skala 1:100.

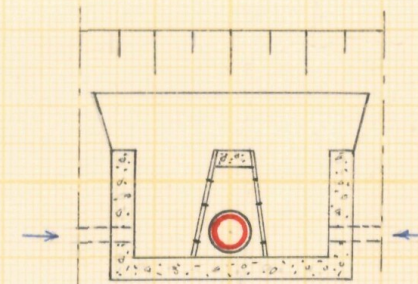

Skalar:

för längd 1:2000

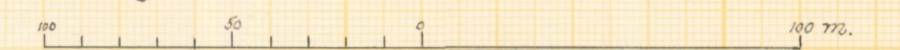

för höjd 1:100



för brunnar 1:50



Förslag till Strö nr 14 dränings- och kloakledningsföretag 1958

Norra Strö socken kommun av Kristianstads län

upprättat är utan samband med syferrättning enl. vattenlagen av

Original Kopie Namn Titel

Antal ritn. st. 2 LANTBRUKSSTYRELSENS LANTBRUKSNÄMNDENS ARKIV Nr 525



Akt nr:

11 - L2 - 525



Bll D 11/1958

Synehandlingar
rörande

Strö nr 14 diknings- och kloak-
ledningsföretag 1958

i Norra Strö socken
av Kristianstads län.

L 2.2. 525

Nederbördsområde nr 88.



Bld 11/1958

O R I G I N A L H A N D L I N G A R

rörande

torrläggning av mark samt avledande av kloakvatten inom
Strö nr 14, 15 och 23 i Norra Strö socken av Kristianstads
län; upprättade år 1958 vid syneförrättning enligt vatten-
lagen av


Per Eriksson

t.f. lantbruksingenjör.

Handlingarna innehålla förutom titelblad trettiofyra (34) skrivna
och paginerade sidor samt åtföljas av plan-, profil- och sektions-
ritningar i 2 blad.

Ö V E R S I K T S K A R T A .

Skala 1:100.000.

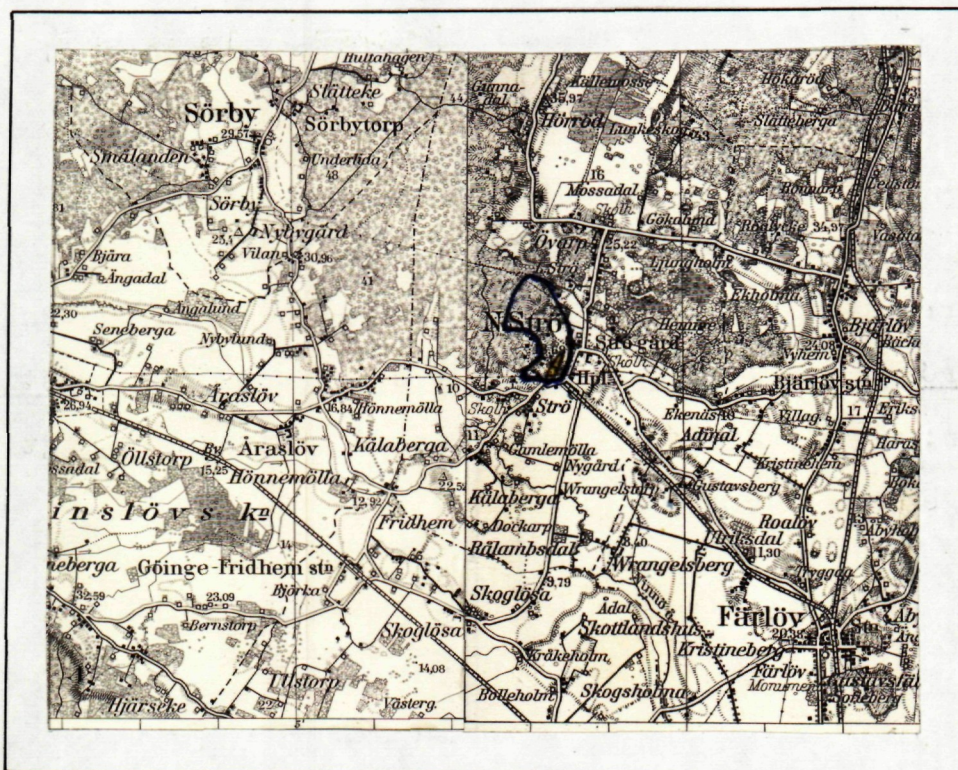

Generalstabsblad nr 9 (Hässleholm)

" nr 10 (Karlshamn).

Protokoll, fört vid syneförrätt-
ning enligt vattenlagen angående
torrläggning av mark samt avledande
av kloakvatten inom Strö i Norra Strö
socken av Kristianstads län.

År 1958, den 12 maj, kl. 10 fm. inställde sig undertecknad
förrättningsman å fastigheten Strö 14⁷ för att enligt Länsstyrelsens
förordnande, bil. 1 och 2, handlägga förrättningen. Kungörelser
om sammanträdet, bil. 3 och 4, hade införts i tidningen Nyaste
Kristianstadsbladet, Kristianstad, och anslagits i Norra Strö kyrka,
varjämte uppgivna sakägare fått meddelanden enligt bifogade för-
teckning, bil. 5..

Vid sammanträdet hade infunnit sig:

Gode män:

Skiftesgodemännen Lennart Roos i Harastorp och Hugo Larsson i
Ängagården.

Sökande till förrättningen:

Araslövs kommunalnämnd genom Nils Ohlsson och Orvar Westerlund
enl. fullmakter, bil. 6 och 7.

Övriga sakägare:
Lunds stiftsnämnd genom boställsnämndsordföranden Sven Svensson
enl. fullmakt, bil. 8.

Färlövs pastorat genom häradsdomaren N.Th.Tuvesson enl. full-
makt, bil. 9.

Ernst Nilsson, Strö 14⁵ och 15⁴

Hilmer Persson, Strö 14²²

Hilma Håkansson, Strö 14²¹

Hälsovårdsnämndsordf. i Araslövs kommun Hilding Martinsson,
Strö..

§ 1.

Upplästes ansökningsen till förrättningen och Länsstyrelsens
med anledning härav utfärdade förordnande för lantbruksing. K.
Westling, bil. 1. Länsstyrelsen har i skrivelse av den 11 nov.
1957 överfört detta förordnande till undertecknad förrättningsman,
vilken skrivelse även upplästes, bil. 2.

§ 2.

Intet jäv fanns att anföra mot synemännen.

§ 3.

Den i företaget ingående marken med dess avlopp hade under
år 1957 uppmätts och avvägs. De upprättade plan- och profil-
ritningarna förevisades, varvid hävden genomgicks och godkändes.

§ 4.

Sökandena påyrkade torrläggning till lämpligt djup av deras
i företaget ingående mark samt yrkade att få avleda avloppsvatten

2.
från fast. Strö 14⁷ samt från lärarebostad m.m. till ifråga-
varande torrlägningsdike, sträckan 0+33 - 4+54.

§ 5.

Hälsovårds.n.ordf. föreslog att en slambrunn om 1,5 m
diameter enll. medicinalstyrelsens anvisningar placerades intill
skolan samt en liknande slammbrunn om 1,2 m diam. placerades å
Gläntans mark. Häremot hade kommunens representanter intet att
invända.

§ 6.

Yrkades ersättning för skada å växande gröda i samband med
företagets utförande.

§ 7.

Meddelades att sedan förslag till företagets utförande
upprättats, nytt sammanträde i ärendet kommer att hållas å
samma ställe som dagens tisdagen den 17 juni 1958 kl. 9 fm.


§ 8.

Ernst Nilsson ansåg sig inte ha någon nytta av det planerade
dikningsföretaget.


§ 9.

Sedan protokollet upplästs och då intet vidare var att
anföra avslutades sammanträdet.

Gläntan den 12 maj 1958.

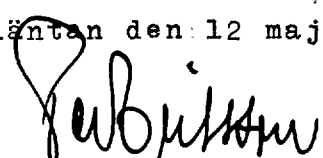
tf. lantbruksingenjör

Såsom gode män:

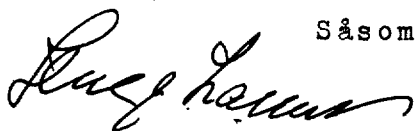



År 1958, den 17 juni, kl 9 fm. inställde sig åter under-
tecknad förrättningsman å fast. Strö 14⁷ för att fortsätta för-
rättingens handläggning.

Vid sammanträdet hade infunnit sig:

Gode män:

Skiftesgodemännen Lennart Roos i Harastorp och Hugo Larsson i
Ängagården.

Delägare:

Nils Ohlsson, Araslövs kommun

N. Tuveesson, Färlöv pastorat

Orvar Westerlund, Araslövs kommun.

§ 10.

Sedan föregående sammanträde hade förslag till företagets

3.
utförande utarbetats, och förevisades det upprättade förslaget med tillhörande handlingar och ritningar.

§ 11.

Upplästes synemännens utlåtande angående företaget.

§ 12.

Till företagets styrelseman utsågs kommunalnämndsordf. Nils Ohlsson, Skoglösa, Göinge-Fridhem och som ersättare valdes Orvar Westerlund, Hörröd, Göinge-Fridhem. Till företaget hörande kartor och handlingar skulle emottagas och förvaras å Araslövs kommunalkontor, Färlöv, tel. 71151 Kristianstad.

§ 13.

Meddelades, att synemännens utlåtande angående företaget jämligt bestämmelser i 8 kap. 38 § vattenlagen kommer att underställas Söderbygdens Vattendomstols prövning.


§ 14.

Meddelades, att missnöje med förrättningen anföres genom ingivande av besvärsskrivelse i tre exemplar till Söderbygdens Vattendomstol, Stockholm, inom sextio dagar från nedanstående dag..

§ 15.


Sedan protokollet upplästs och då intet vidare var att anföra, avslutades syneförrättningen.

Gläntan den 17 juni 1958.

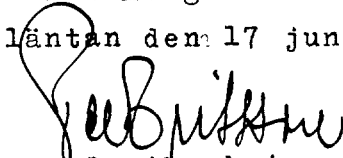
tf. lantbruksingenjör

Såsom gode män:



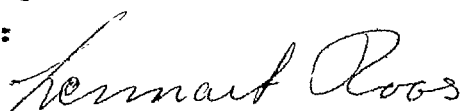

4.

M-31-56

ÅRS. d. 21 JUL 1956

ut Lantbruk. l. et
i Kristianstads län

Lantbruksnämnden
i Kristianstads län

27 JULI 1956

D:nr

Till

Länsstyrelsen i Kristianstads län

K R I S T I A N S T A D

Under åberopande av kommunalfullmäktiges i Araslövs kommun beslut vid sammanträde den 30 juni 1956 får under-
tecknad härmed värdsamt hemställa

att Länsstyrelsen måtte förordna en förrättningsman,
att handlägga syneförrättning rörande torrläggning av mark
samt avledande av kloakvatten från fastigheterna Strö 23:1
och 14:6 i Norra Strö socken inom Araslövs kommun.

Bestyrkt protokollsutdrag bifogas.

Färlöv den 20 juli 1956.

På Araslövs kommuns vägnar:

Nils Ohlsson

(Nils Ohlsson) 70.171

Kommunalnämndens ordförande.

Ark d. 21 JUL 1956

Utdrag ur protokoll fört vid sammanträde med
Araslövs kommunalfullmäktige lördagen den 30
juni 1956.

§ 28.

Till att jämte ordföranden, greve Raoul Hamilton, justera dagens protokoll
utsågs hrr Carl Johansson och Gunnar Liljekvist.

Justeringen utsattes att äga rum inom 10 dagar från sammanträdesdagen.

§ 33.

Hr Orvar Westerlund hade meddelat kommunalnämnden, att han närvarit vid
ett sammanträde i Strö med lantbruksingenjören och berörda markägare rörande
vissa sanitära olägenheter i ett täckt dräneringsdike, som passerar över bland
annat Gläntans mark. I diket, som kommer österifrån, passerar genom Gläntans
jord och mynnar ut i lantbrukare Ernst Nilssons ägor, är lagt ett 9-tums drä-
neringsrör. I detta rör utsläpps avloppsvatten från både Gläntan och Strö skola,
vilket nu förbjödes av nyssnämnda markägare, vars dike är lagt uteslutande som
dräneringsdike. Med anledning av dessa förhållanden hade de vid sammanträdet när-
varande överenskommit att föranstalta om syneförrättning på området.

Kommunalnämnden hade vid sammanträde den 6 juni 1956, §111, hemställt att
kommunalfullmäktige i anledning av ovan relaterade förhållanden måtte besluta

1) uppdraga åt kommunalnämndens ordförande, hr Nils Ohlsson, att på kom-
munens vägnar hos Länsstyrelsen begära förordnande av förrättningsman, att hand-
lägga syneförrättning rörande torrläggning av mark samt avleda kloakvatten från
fastigheterna Strö 23:1 och 14:6 i Norra Strö socken;

2) bevilja kommunalnämnden ett anslag å 500 kronor till förrättningskost-
nader m m, att upptagas i 1957 års stat.

Kommunalfullmäktige beslöt i enlighet med kommunalnämndens hemställan.

Som ovan


Raoul Hamilton
Ordförande.

S E Rimland
Sekreterare.

Justeras:


Carl Johansson

Ur det justerade protokollet rätt utdraget;
betygar:

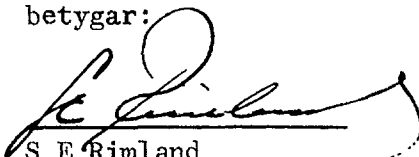
S E Rimland

Kommunalkamrer

Gunnar Liljekvist
Justerat den 7/7 1956. Till
kännagivande av anslaget
get å Araslövs kommunals anslags-
tavla den 9/7 1956; betygar:

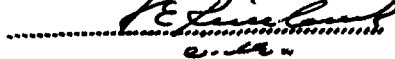
Gunnar Liljekvist

LÄNSSTYRELSEN

KRISTIANSTADS LÄN

LANDSKANSLIET

Lantbruksnämnden
i Kristianstads län

27 JULI 1956

Dnr RD 4.49


Resolution.


Översändes till lantbruksnämnden i Kristianstads län med hemställan om förslag å förrättningsman, som bör förordnas att verkställa ifrågavarande förrättning.

Remisshandlingarna återförväntas.

Kristianstad i landskansliet den 23 juli 1956.

På tjänstens vägnar:

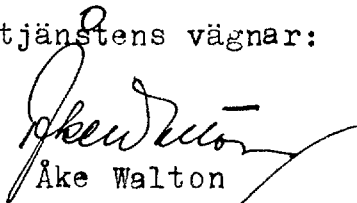

Åke Walton

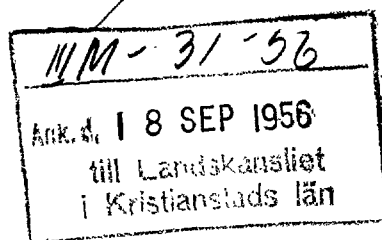

IIIIM-31-56

V Nr 2211: III.

LÄNSSTYRELSEN
I
KRISTIANSTADS LÄN
LANDSKANSLIET

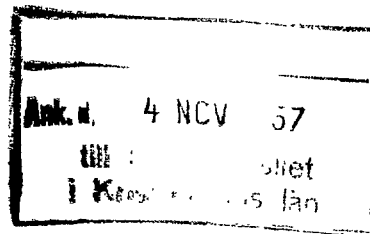

Till Statens lantbruksingeniör Klas Westling,
Kristianstad.

Jämlikt 10 kap. 33 § vattenlagen finner länsstyrelsen på därom av kommunalnämnden i Araslövs kommun gjord ansökan skäligt förordna Eder att i enlighet med föreskrifterna i nämnda lag, därest laga hinder ej möter, handlägga syneförrättning rörande torrläggning av mark samt avledande av kloakvattnen från fastigheterna Strö 23:1 och 14:6 i Norra Strö socken inom Araslövs kommun.

Kristianstad i landskansliet den 3 oktober 1956.

Gull

På länsstyrelsens vägnar:

T. Allard
T. Allard

H. Wikström
H. Wikström

Avskrift.

Länsstyrelsen

i

Kristianstads län

Landskansliet

Till e.o. lantbruksingenjören Per Eriksson,
Kristianstad.

Genom beslut nedannämnda dagar har länsstyrelsen förordnat statens lantbruksingenjör Klas Westling i Kristianstad att jämlikt 10 kap. 33 § vattenlagen verkställa synförrättningar, nämligen

den 23 april 1956 inom Vankiva 14³ och 18² m.fl. fastigheter i Vankiva socken, Bjärnums kommun, och

den 3 oktober 1956 inom Strö 23:1 och 14:6 i
Norra Strö socken, Araslövs kommun.

På därom av lantbruksnämnden i länet gjord framställning finner länsstyrelsen skäligt förordna Eder att i stället för Westling verkställa ifrågavarande förrättningar.

Kristianstad i landskansliet den 11 november 1957.

På länsstyrelsens vägnar:

T. Allard

H. Wikström

Rätt avskrivit betygas:

E. Olsson

G. Lundberg

IIIM-46-57

IIIM-47-57

Nr 3011.

Syneförrätthing enligt vattenlagen för torrläggning av mark samt avledande av kloakvatten inom Strö nr 14, 15 och 23 i Norra Strö socken av Kristianstads län kommer att handläggas vid sammanträde å fastigheten Strö 14', **Göinge-Fridhem** (fast. benämnd Gläntan), måndagen den 12. maj 1958 kl. 10 fm., då sakägare hava att tillstädeskomma för utförande av sin talan.

Företaget väntas beröra Strö Smedgrops dikning av år 1931.

Kristianstad den 19 april 1958.

Per Eriksson,
t. f. lantbruksingenjör.

Nyaste Kristianstadsbladet,
måndagen den 21 april 1958.

Lantbruksingenjörens kungörelse rörande syne-
förrättning den 12 maj 1958 kl. 10 f.m. inom
Strö nr 14,15 och 23 i Norra Strö socken av
Kristianstads län.

Bil. 4


10

K U N G Ö R E L S E.

Syneförrättning enligt vattenlagen för torrläggning
av mark samt avledande av kloakvatten inom Strö nr 14,15 och 23
i Norra Strö socken av Kristianstads län kommer att handläggas
vid sammanträde å fastigheten Strö 14⁷, Göinge-Fridhem (fast.
benämnd Gläntan), måndagen den 12 maj 1958 kl. 10 f.m., då sak-
ägare hava att tillstädeskomma för utförande av sin talan.

Företaget väntas beröra Strö Smedgrops-dikning av år
1931.

Kristianstad den 19 april 1958.

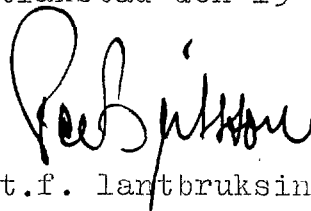

t.f. lantbruksingenjör.

Anslaget laga ordning

i N. Strö förs.

den 27/4 1958

Hans W. Oxblom

Kyrkohärd v. Pastor Komminister Kyrkoadjunkt

Avsänd till pastorsämbetet i Norra Strö socken den 19 april 1958.

F Ö R T E C K N I N G

Över nedanstående dag avsända kungörelser, kallelser och meddelanden angående sammanträde vid syneförrättning enl. vattenlagen rörande torrläggning av mark samt avledning av kloakvatten inom Strö nr 14,15 och 23 i Norra Strö socken å rast. Strö 14⁷,
Göinge-Fridhem måndagen den 12 maj 1958 kl. 10 f.m.

Annons i tidningen Nyaste Kristianstadsbladet, KRISTIANSTAD
Kungörelse till pastorsämbetet i Norra Strö socken, FÄRLÖV
Kallelse till skriftesgodeman Lennart Roos, Harastorp, BJÄRLÖV

" " " Hugo Larsson, Ängagården, FÄRLÖV

Meddelande till kommunalfullmäktige i Araslövs

kommun, ÖNNESTAD

" " kommunaln.ordf. Nils Ohlsson,

Skoglösa, GÖINGE-FRIDHEM

" " lantbr. Orvar Westerlund, Hörröd, "

" " lantbr. Ernst Nilsson, Strö, "

" " fr. Hilma och Anna Håkansson, Strö 14²¹, "

" " herr Hilmer Persson, Strö 14²², "

" " Stiftsnämnden i Lunds stift, LUND

" " ordf. i kyrkostämman i N.Strö socken,
kyrkoherde Hans Woxblom, FÄRLÖV

" " ordf. i Strö Smedgrops dikning av
år 1931, greve Raoul Hamilton,
Strö Gård, GÖINGE-FRIDHEM

Avskrift av kungörelsen har dessutom avsänts
till hälsovårdsnämnden i Araslövs kommun,

hälsov.n.ordf. Hilding Martinsson, Strö, "


till förste provinsialläkare Hans Bolin, Götgatan 1, KRISTIANSTAD
" distriktsingenjören för vatten och avlopp i
Kristianstads län, Vägförvaltningen, "

Avskrift av ansökningshandlingarna jämte kungörelsen

har avsänts till Statens Vatteninspektion,

DROTTHINGHOLM..

Kristianstad den 19 april 1958.

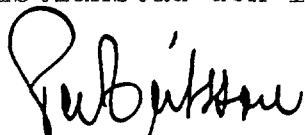

t.f. lantbruksingenjör.

Araslövs Kommun

FÄRLÖV

Tel. 151

Utdrag ur protokoll fört vid sammanträde
med Araslövs kommunalnämnd onsdagen den
23 april 1958.

§ 67.

Justering av protokollet.

Till att jämte ordföranden justera dagens protokoll utsågs herrar
Thage Efverman och Göte Carlsson.

Justeringen utsattes att äga rum inom 10 dagar från sammanträdesdagen.

§ 75.

Ombud vid syneförrättning enligt vattenlagen.

Lantbruksingenjören hade i skrivelse den 19 april 1958 meddelat att
syneförrättning enligt vattenlagen för torrläggning av mark samt avledande
av kloakvatten inom Strö nr 14, 15 och 23 i N. Strö socken kommer att hand-
läggas vid sammanträde å fastigheten Strö 14:7 (Gläntan) måndagen den 12
maj 1958 kl. 10 f.m., då sakägare har att komma tillstådes för utförande
av sin talan.

Kommunalnämnden beslöt utse ordföranden, herr Nils Ohlsson, och leda-
moten herr Orvar Westerlund, Hörröd, med herr Gunnar Larsson, Kålaberga,
som ersättare, att vid nämnda förrättning företräda kommunen och föra dess
talan.

Som ovan

Nils Ohlsson
Ordförande

/S E Rimland
Sekreterare

Justeras:


Thage Efverman

Göte Carlsson

Justerat den 3/5 1958. Tillkännagivande av justeringen
uppsatt å kommunens anslagstavla den 3/5 1958; betygar:

S E Rimland
e.u.

Vidimeras:

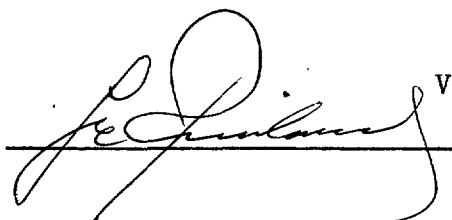

Araslövs Kommun

FÄRLÖV

Tel. 151

Utdrag ur protokoll fört vid sammanträde
med Araslövs kommunalnämnd onsdagen den
23 april 1958.

§ 67.

Justering av protokollet.

Till att jämte ordföranden justera dagens protokoll utsågs herrar
Thage Efverman och Göte Carlsson.

Justeringen utsattes att äga rum inom 10 dagar från sammanträdesdagen.

§ 75.

Ombud vid syneförrättning enligt vattenlagen.

Lantbruksingenjören hade i skrivelse den 19 april 1958 meddelat att
syneförrättning enligt vattenlagen för torrläggning av mark samt avledande
av kloakvatten inom Strö nr 14, 15 och 23 i N. Strö socken kommer att hand-
läggas vid sammanträde å fastigheten Strö 14:7 (Gläntan) måndagen den 12
maj 1958 kl. 10 f.m., då sakägare har att komma tillstädes för utförande
av sin talan.

Kommunalnämnden beslöt utse ordföranden, herr Nils Ohlsson, och leda-
moten herr Orvar Westerlund, Hörröd, med herr Gunnar Larsson, Kälaberga,
som ersättare, att vid nämnda förrättning företräda kommunen och föra dess
talan.

Som ovan

Nils Ohlsson
Ordförande

/ S E Rimland
Sekreterare

Justeras:

Thage Efverman

Göte Carlsson

Justerat den 3/5 1958. Tillkännagivande av justeringen
uppsatt å kommunens anslagstavla den 3/5 1958; betygar:

S E Rimland
c.u.


Vidimeras:

15.
Inköpt ... Nämndkapital
18 58 2 1/4 ... 652 AS
Kontroll ...
Beslut ... 18 19

Till Stiftelsen i Lunds stift.

Syreförrättning enligt vattenlagen för torrläggning av mark samt avledande av kloakvatten inom Strö nr 14, 15 och 23 i Norra Strö socken av Kristianstads län kommer att handläggas vid sammanträde å fastigheten Strö 14⁷, Göinge-Fridhem (fast. benämnd Gläntan), måndagen den 12 maj 1958 kl. 10 f.m., då sakägare hava att tillstädeskomma för utförande av sin talan, vilket jag härmed får meddela, enär mark inom fastigheten Strö 23¹ tillhörig Norra Strö kyrka beröres av förrättningen.

Kristianstad den 19 april 1958.

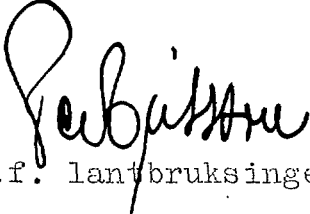
t.f. lantbruksingenjör.

D:pr 652 S.



Resolution.

Herr boställsnämndsordföranden Sven Svensson

eller, vid förfall för honom, den han i sitt ställe sätter förordnas att såsom konsistorieombud och ombud för Lunds stiftsnämnd närvara vid den med innesliggande meddelande avsedda förrättning.

Ombudet bör söka förskaffa sig den förhandskunskap, som erfordras för att kunna rätt bevaka de av förrättningen berörda ecklesiastika fastigheters intressen.

Vid förrättning avseende företag enligt vattenlagen bör ombudet göra sig underrättad om gjorda beräkningar angående sammanlagda båtnaden genom företaget, sammanlagda kostnaderna för företaget, den på varje deltagande ecklesiastik fastighet belöpande båtnad och den på varje sådan fastighet fallande kostnad. Genom förfrågning hos vederbörande arrendator och på annat sätt bör ombudet söka utröna, huruvida någon erinran är att göra mot de gjorda värdeberäkningarna.


Så snart som möjligt bör ombudet till stiftsnämnden inkomma med rapport om vad vid förrättningen förekommit, och bör därvid lämnas redogörelse för resultatet av den undersökning, som kan hava blivit av ombudet utförd.

Ombudet tillerkännes rätt till reseersättning och dagtraktamente enligt bestämmelserna i allmänna resereglementet. Räkning torde insändas till stiftsnämnden samtidigt med rapport.

Lunds domkapitel och stiftsnämnd den 24 april 1958.

Å domkapitlets och stiftsnämndens vägnar:


Anders Nygren

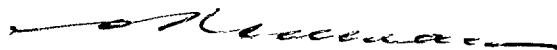
A. Neuman

LUNDS STIFTSNÄMND

D:nr 652.....S.

Från t.f. lantbruksingenjören Per Eriksson, Kristianstad,

..... har till stiftsnämnden inkommit meddelande att syne/ förrättning ~~avseende~~ enligt vattenlagen för torrläggning av mark samt avledande av kloakvatten inom Strö nr 14, 15 och 23 i Norra Strö socken kommer att handläggas vid sammanträde å festigheten Strö 14⁷, Göinge-Fridhem (fast. benämnd Gläntan), måndagen den 12 maj 1958 kl. 10 f.m.
~~kommer att äga rum.~~

Enligt meddelandet kommer förrättningen att beröra följande ecklesiastika fastighet, nämligen kyrkohemmanet Strö 23¹ i Norra Strö socken.

Det tillkommer Färlövs pastorat att vid förrättningen tala och svara för kyrkohemmanet ifråga.

Boställsnämndsordföranden Sven Svensson, Balsby,

eller, vid förfall för honom den han i sitt ställe sätter, har förordnats att såsom konsistorieombud och ombud för stiftsnämnden närvara vid förrättningen.

29 april 1958.

Lunds stiftsnämnd den

Enligt uppdrag:

Att representera Färlövs Pastorat förordnas häradsdomaren N.Th.Tu vesson.

Färlöv den 30/4 58

Hans Woxblom

pastoratskyrkorådets
ordf. Färlövs pastorat.

Gerda Korlén
Gerda Korlén



S Y N E M Ä N N E N S U T L Å T A N D E

angående

Strö nr 14 diknings- och kloakledningsföretag 1958, avseende utförande av vattenavlopp för torrläggning av mark samt avledande av kloakvatten inom Strö nr 14, 15 och 23 i Norra Strö socken av Kristianstads län avgivet vid syneförrättning enligt vattenlagen år 1958.

Företagets ändamål och omfattning.

Företaget avser, som av det förestående framgår, såväl torrläggning av mark som avledande av kloakvatten (lagbestämmelser bl.a. i vattenlagen 8 kap. 18-22 §§). Företaget ingår i Helgeåns nederbördsområde nr 88 och är beläget ca 0,5 km SV Norra Strö kyrka.

Företaget omfattar utförande av avloppet, betecknat A-B, vilket göres täckt. Å hithörande plankarta har blivande avloppsledning utmärkts med en heldragen, röd linje.

Laga hinder mot företagets utförande anse synemännen icke kunna möta.

Nederbördsområde och dimensionering m.m.

Företagets nederbördsområde, vars gräns på översiktskartan betecknats med en blå linje har bestämts med ledning av rikets allmänna kartverks ekonomiska kartor över trakten.

Vid bestämmande av avloppets dimensioner ha synemännen utgått från en högvattenavrinning av 1 sekundliter per hektar. Några ökade dimensioner på rörledningen på grund av tillfört kloakvatten erfordras ej.

De olika dikessträckornas dimensioner och lutningar m.m. framgå av följande tabell:

sträcka	nederbörds- område har	avrinning l/s	ledningens lutning %	dimensioner mm
0+33 - 1+50	80	80	4	400
1+50 - 3+50	75	75	11	300
3+50 - 4+54	70	70	26	250

För övrigt hänvisas till plankarta och profilritning jämte kostnadsförslag.

Ersättningar.

Av paragraf 6 i förrättningsprotokollet framgår, att sakägarna yrkat ersättning, därest skada uppstod å växande gröda i samband med företagets utförande. Då det är omöjligt att i förväg förutsäga sådan skada eller intrång, finna synemännen skäligt föreskriva, att anspråk om ersättning för dylik skada eller intrång skall göras skriftligen till företagets styrelse och senast inom en månad efter det företaget blivit avsynat och godkänt. Ersättningsbeloppet bör bestämmas av 2 st. av företagets styrelse tillkallade, ojäviga, i jordbruk kunnige män, lämpligen skiftesgodemän.

Vid framtida rensningar av avloppet skola några ersättningar för intrång ej utgå, men skola rensningarna om möjligt företagas å tid, då skada å växande gröda ej göres.

Kloakvattnets rening m.m.

I företagets punkt B utsläppes kloakvatten från en lärarbostad¹ och en bastu belägna å fast. Strö 23¹. Härjämte ämnar Araslövs kommun installera wc intill skolan å fastigheten Strö 23³, vilket kloakvatten även kommer att utsläppas i punkt B.

Från fast. Strö 14⁷ utsläppes kloakvatten ungefär i företagets punkt 3+20.

För närvarande undergår kloakvattnet ej godtagbar avslamning. Befintliga slambrunnar äro för små och delvis helt täckta med jord, varför de äro oåtkomliga för skötsel och inspektion.

Jämlikt bestämmelser i vattenlagen 8 kap. 20 § och 10 kap. 51 § bestämma synemännen, att kloakvattnet skall för motverkande av vattenförorening undergå nöjaktig avslamning innan det tillföres företagets rörledning. Sålunda föreskrives dels att i samband med företagets utförande en trekammarbrunn enl. Kungl. Medicinalstyrelsens meddelande nr 99 med inre dia-

metern 1,5 m eller annan likvärdig slamavskiljare placeras ca 15 m norr om bastun (se plankartan), varvid i denna brunn inledes kloakvatten från lärarbostaden och skolan (wc, kök, badrum m.m.) medan däremot avloppsvattnet från bastun tillföres ledningen A-B utan föregående avslamning,

dels att en liknande trekammarbrunn med inre diametern 1,2 m placeras å fast. Strö 14⁷. Båda dessa slamavskiljare utföres och bekostas av Araslövs kommun.

Kostnadsfördelning.

A. Förberedande uppdelning av kostnaderna mellan torrlägnings- och kloakintresset.

Beträffande fördelning av kostnaderna för upptagande av sträckan A-B mellan torrlägnings- och kloakintresset anse synemännen, att kostnaderna böra fördelas efter mängden och beskaffenheten av det avloppsvatten, som från respektive intresse tillföres ledningen.

För att beräkna ifrågavarande kloakvattenmängder har en särskild tillrinningstabell upprättats, bil. C till utlåtandet. Av denna framgår exempelvis, att kloakvattenavrinningen från fastigheten Strö 14⁷ utgör ca 292 m³ /år och omräknat i med torrlägningsvatten jämförlig vattenmängd avrinner ca 7.300 m³ /år från nämnda fastighet.

För att beräkna tillrinningen från jordbruksjorden göres följande antaganden:

medelnederbörd per år = 550 mm

avdunstning, infiltration m.m. = 400 mm

normal medelavrinning per år 150 mm

Nederbördsområdet utgör ca 80 ha och avrinningen blir därför=
 $0,15 \cdot 800000 \text{ m}^3 / \text{år} = 120.000 \text{ m}^3 / \text{år}.$

I kostnaden för upptagandet av avloppssträckan A-B skall sålunda kloakintresset svara för $\frac{21.115 \cdot 100}{141.115} = 15 \%$ eller 975 kronor och torrlägningsintresset svara för 85 % eller 5.525 kronor.

B. Förberedande uppdelning av kostnaderna mellan fastigheter

inom torrlägningsintresset.

- Värdering av den mark, som ansetts beroende av företagets utförande har verkställts av synmännen enligt i vattenlagen 7 kap. 22 § och 10 kap. 60 § meddelade bestämmelser. Båtnaden utgöres av alstringsbåtnad och resultatet av värderingen framgår av värderingslängden, bil A.

Någon anledning till avdelningsbildning för jämkning av kostnaderna mellan fastigheterna inom torrlägningsintresset föreligger ej.

- I den förberedande kostnadsfördelningslängd, bil D, som upprättats för torrlägningsintresset har sålunda som grund för kostnadsfördelningen lagts båtnaden å de till respektive fastighet hörande ägofigurerna.

C. Fördelning av kostnaderna inom sanitetsintresset.

Enligt tillrinningstabellen för kloakvattnet avrinner från lärarbostad, skola och bastu tillsammans $13.815 \frac{3}{m}$ /år medan från fast. Strö $14 \frac{7}{m}$ avrinner $7.300 \frac{3}{m}$ /år likvärdigt vatten. Med hänsyn härtill skall fast. Strö $14 \frac{7}{m}$ svara för $\frac{7.300 \cdot 100}{21.115} \%$ av kostnaderna för upptagandet av avloppsdiket A-B eller 335 kronor och lärarbostad, skola och bastu tillsammans svara för 640 kronor. Båda dessa sistnämnda kostnader ha påförts Araslövs kommun.

D. Sammanslagning av torrlägnings- och kloakintressena till en gemensam kostnadsfördelningslängd.

Sedan kostnaderna fördelats dels inom torrlägningsintresset och dels inom kloakintresset ha de sammanförts till en längd, benämnd kostnadsfördelningslängd, bil E.

Av kostnadsfördelningslängden framgår de olika fastigheternas samt kommunens delaktighet i procent av den sammanlagda kostnaden. Den sålunda upprättade kostnadsfördelningslängden, bil E, är den, som skall ligga till grund för kostnadernas fördelning vid arbetenas utförande.

Därest företaget kommer till utförande, skola kostnaderna för

22.
syneförrättningen fördelas mellan sakägarna efter enehanda grund, som ovan angivits för anläggningskostnadernas fördelning. Förrättningskostnaderna förskjutas av sökanden vid förrättningens avslutande.

Framtida underhåll.

Kostnaderna för företagets underhåll skall fördelas efter de procenttal, som i kostnadsfördelningslängden, bil E, angivits för anläggningskostnadernas fördelning. Kostnad för rensningsåtgärd, som föranletts av enskild sakägares åverkan eller försummelse, uttages emellertid av denne liksom kostnad för annat underhållsarbete, som erfordras av samma anledning.

Framtida underhåll och skötsel av föreslagna slamavskiljare åvilar helt Araslövs kommun. Beträffande sistnämnda underhåll finnes föreskrifter rörande detta intagna i bil. F till utlåtandet.

Domstolsavgift.

Avgift enl. 11 kap. 95 § vattenlagen skall icke utgivås av detta företag.

Verkställighet.

Innan arbetet får påbörjas, skall tillstånd till företagets utförande i laga ordning ha inhämtats, samt Länsstyrelsen i Kristianstads län ha underrättats angående styrelseval.

Styrelse.

Enär sakägarna äro flera än två, skola företagets angelägenheter handhas av en styrelse, som väljes på allmänt sammanträde med sakägarna enligt föreskrifterna i vattenlagen 8 kap. 51 §.

Styrelsens åliggande är bl.a.

att jämlikt föreskrifterna i vattenlagen 8 kap. 49 § anmäla styrelseval hos Länsstyrelsen,

att genom infordrande av anbud eller på annat lämpligt sätt bortsetta arbetena på förmånligaste sätt till entreprenör,

att själv och med biträde av sakkunnig person övervaka arbetets utförande i överensstämmelse med det upprättade förslaget,

att verkställa behövliga utdebiteringar och fördelningar av kostnader,

att föra räkenskaper över arbetet och redovisa dessa för delägarna,

att för sistnämnda ändamål, och då så eljest kan finnas nödigt kalla delägarna till sammanträde i den ordning, som föreskrives i vattenlagen 8 kap. 51 §,

att vid alla sammanträden föra protokoll, vilket skall vara tillgängligt för delägarna senast 14 dagar efter sammanträdet,

att ombesörja avloppets vidmakthållande och upprepning å årstid, då minsta möjliga skada åstadkommes,

att i övrigt vidtaga alla åtgärder, som kunna befrämja arbetets verkställande och vidmakthållande.

Till företaget hörande kartor och handlingar skola förvaras av därtill utsedd person och av honom hållas tillgängliga för envar, som vill taga del av desamma eller göra avskrifter eller anteckningar.

Arbetsföreskrifter.

Med avseende å företaget stadga synemännen i övrigt jämlikt vattenlagen 10 kap. 62 §,

att företaget skall benämnas Strö nr 14 diknings- och kloakledningsföretag 1958,

att arbetet skall vara fullbordat före utgången av år 1964,

att arbetet skall anses lagligen avslutat, då godkännande avsyningsbevis lämnats av lantbruksingenjören eller den han i sitt ställe sätter,

att arbetet skall utföras i överensstämmelse med det upprättade förslaget, dock att mindre ändringar, som under arbetets utförande kunna visa sig lämpliga beträffande avloppets läge och annat, som ej inverkar minskande på torrläggningens djup eller på avrinningen, och varom berörda sakägare äro eniga, må efter hörande av lantbruksingenjören företagas,

att betongrören till företagets rörledning skola uppfylla gällande

bestämmelser ifråga om hållfasthet och täthet,
att betongrören skola godkännas av vederbörande kontrollant, innan
 de nedläggas, och att deras läge skall kontrolleras av kontrollan-
 ten innan de få höljas,
att i övrigt arbetena skola utföras med minst den kvalitet som er-
 fordras eller vanligen tillämpas för dylika arbeten,
att rensning av brunnar skall ske minst två gånger om året och så
 ofta behov därav föreligger,
att den, som åttagit sig arbetet, ej må erhålla slutlikvid, förrän
 arbetet i sin helhet godkänts av vederbörande kontrollant,
att entreprenören skall av styrelsen åläggas taga del av bestämmel-
 serna i ovanstående arbetsföreskrifter.


Utlåtandets underställande.

Jämlikt bestämmelserna i vattenlagen 8 kap. 38 § skall detta
 utlåtande underställas Söderbygdens vattendomstols prövning, innan
 arbetena få utföras.


Besvärshänvisning.

Missnöje med detta utlåtande eller med förrättningen i övrigt
 anföres genom ingivande av besvärsskrivelse i tre exemplar till
 Söderbygdens vattendomstol, Stockholm inom sextio dagar från nedan-
 stående dag.

Gläntan den 17 juni 1958.

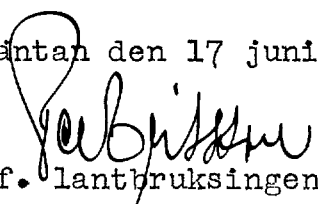
 tf. lantbruksingenjör


Såsom gode män:

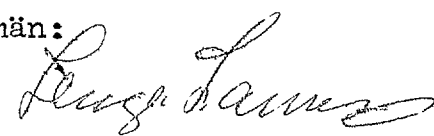Fastighet och ägare Ägobeskrivning	Ägo- figur- nr	Förbättrad mark		Värde pr ha		Båtnad	
		åker, tomt	annan	före	efter	pr ha	pr ägofigur
		hektar	hektar	kronor	kronor	kronor	kronor
till <u>Strö nr 14 diknings- och kloaklednings-</u> <u>företag 1958 i Norra Strö socken av Kristian-</u> stads län.							
<u>Ab 51/467 mtl Strö 14⁷.</u>							
<u>Araslövs kommun.</u>							
åker, lerbl, mylla på grus	1	0.23		2400	3000	600	138
" , "-	2	0.15		2400	3000	600	90
" , "-	3	0.11		1800	3000	1200	132
" , "-	4	0.16		600	3000	2400	384
" , "-	5	0.05		600	3000	2400	120
" , "-	6	0.20		1800	3000	1200	240
<u>Summa</u>		0.90					1,104
<u>Ac avst. Strö 14²¹.</u>							
<u>Hilma Håkansson.</u>							
tomtmark	7	0.05		2100	3000	900	45
<u>Summa</u>		0.05					45
<u>Ad 73/467 mtl Strö 14⁵.</u>							
<u>Ernst Nilsson.</u>							
ängsmark	8		0.14	1200	2000	800	112
"	9		0.21	1800	2000	200	42
"	10		0.01	1400	2000	600	6
åker, lerbl. mylla på grus	11	0.16		2100	3000	900	144
" , "-	12	0.25		2100	3000	900	225
" , "-	13	0.73		2400	3000	600	438
<u>Summa</u>		1.14	0.36				967

Fastighet och ägare Ägobeskrivning	Ägo- figur- nr	Förbättrad mark		Värde pr ha		Båtnad	
		åker, tomt	annan	före	efter	pr ha	pr ägofigur
		hektar	hektar	kronor	kronor	kronor	kronor
<u>Sammandrag:</u>							
<u>Ab 51/467 mtl Strö 14⁷.</u>							
Araslövs kommun		0.90					1.104
<u>Ac avst. Strö 14²¹.</u>							
Hilma Håkansson		0.05					45
<u>Ad 73/467 mtl Strö 14⁵.</u>							
Ernst Nilsson		1.14	0.36				967
<u>Summa</u>		2.09	0.36				2.116
Gläntan den 17 juni 1958.							
<i>Ernst Nilsson</i> <i>Hilma Håkansson</i>							

KOSTNADSFÖRSLAG

Läge	Längd m	Arbete, material e. d.	Antal	å-pris kr.	Kostnad kronor	Summa kronor
		till <u>Strö nr 14 diknings- och kloakledningsföretag</u>				
		<u>1958</u> i Norra Strö socken av Kristianstads län.				
0+33-4+54	421	<u>Avlopp, sträckan A-B.</u>				
0+33-4+54	421	Grävning för täckt ledning, rörens läggning och dikes- jordens återfylln. m.m.	m 421	5.50	2.316	
0+33-1+50	117	400 mm betongrör	m 117	11:-	1.287	
1+50-2+86	136	300 " "	" 136	7:-	952	
2+86-2+91	5	300 " vägrör	" 5	10:-	50	
2+91-3+50	59	300 " betongrör	" 59	7:-	413	
3+50-4+54	104	250 " "	" 104	6:-	624	
1+50,3+50		Täckt brunn av betong med arm. lock. Inre diam = 900 mm	st 2	100:-	200	
2+91		Intagsbrunn av betong med arm. lock. Inre diam. = 800 mm	st 1	120:-	120	5.962
		För arbetets tillsyn, oför- utsedda fall m.m.				538
					<u>Summa</u>	<u>6.500</u>
		Gläntan den 17 juni 1958.  t.f. lantbruksingenjör.				<i>coll. G. J.</i>

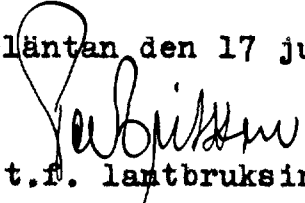[illegible]

Tillrinningstabell för kloakvatten.

Förorenings- källa	Antal perso- ner	Antagen kloakvatten- avrinning	Kloak- vatten- avrin- ning m ³ /år	Omvandlings- koefficient med hänsyn till kloak- vattnets beskaffen- het	Jämföran- de vatten- mängd m ³ /år	Summa jämföran- de vat- tenmängd m ³ /år
Lärarbostad	5	200 l/pd	365	25	9.125	
Skola	50	(15 l/pd under ca 230 d/år	175	25	4.325	
Bastu	70	20 l/p vec- ka	73	5	365	13.815
Strö 14 ⁷ (Gläntan)	4	200 l/pd	292	25	7.300	7.300
				Summa		21.115
						<i>Ant. G. J.</i>

Längd för förberedande uppdelning av kostnader mellan fastigheter inom torrlägningsintresset.

Fastighetens			Förbättrings- värde	Fördel- nings- tal	Beräknad kostnad.	
Litt	Namn	Ägare			kr	öre
Ab	51/467 mtl Strö 14 ⁷	Araslövs kom- mun	1.104	52.174	2.882	61
Ac	Avst. Strö 14 ²¹	Hilma Håkans- son	45	2.127	117	52
Ad	73/467 mtl Strö 14 ⁵	Ernst Nilsson	967	45.699	2.524	87
		Summa	2.116	100.000	5.525	-
					kont. följ.	

KOSTNADSFÖRDELNINGSLÄNGD

till

Strö nr 14 diknings- och kloakledningsföretag 1958

i Norra Strö socken

av Kristianstads län.

Fastighetens m.m.		
Litt.	Namn	Ägare
Ab	51/467 mtl Strö 14 ⁷	Araslövs kommun
Ac	Avst. Strö 14 ²¹	Hilma Håkansson
Ad	73/467 mtl Strö 14 ⁵	Ernst Nilsson
	Lärbostad, skola, bastu	Araslövs kommun
Vid den slutliga fördelningen av företagets <u>verkliga</u> kostnader skola ovannämnda procenttal tillämpas, dock med begränsning på grund av stadgande i vattenlagen 7 kap. 27 §, att delägare, som ej är sökande till förrättningen ej är skyldig vidkännas större bidrag till kostnaden för dikningen än som svarar mot värdet av den båtnad, som beredes hans mark. Förrättningskostnaden fördelas dock utan sådan begränsning jämlikt vattenlagen 10 kap. 80 §.		

Föreskrifter rörande tillsyn och skötsel av slamavskiljare.

För slamavskiljarens fullgoda funktion fordras ovillkorligen, att den tillses och sköts med regelbundna mellanrum.

Slamavskiljaren skall inspekteras minst 4 ggr om året. Vid normal belastning beräknas den behöva tömmas på slam 2 ggr årligen, lämpligen höst och vår. Iakttagas en markerad flytslambildning eller onormal funktion i övrigt bör en extra slamtömning ske.


Vid inspektion och skötsel skall försiktighet iakttagas, enär giftliga och lättantändliga gaser kan utvecklas i slamavskiljaren.

Det uppfordrade slammet bortföres och komposteras på en härför lämplig plats, där det inte kan förrorena vattentäcker eller eljest åstadkomma sanitära olägenheter. Slammet bör täckas med jord och kan efter något halvår användas som jordförbättringsmedel.


Sammanställning över förrättningskostnader till
Strö nr 14 diknings- och kloakledningsföretag 1958 i Norra Strö
socken av Kristianstads län.

Ersättningar till statsverket enl. SFS 260/57	317:-
Gode mäns reseersättning och arvoden	97:76
Förrättningsmannens utlägg (annons m.m.)	29:20
Hantlangning m.m.	<u>74:-</u>
Summa	<u>517:96</u>

Gläntan den 17 juni 1958.

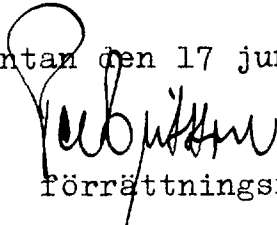

Förrättningsman.

Sektion C-C

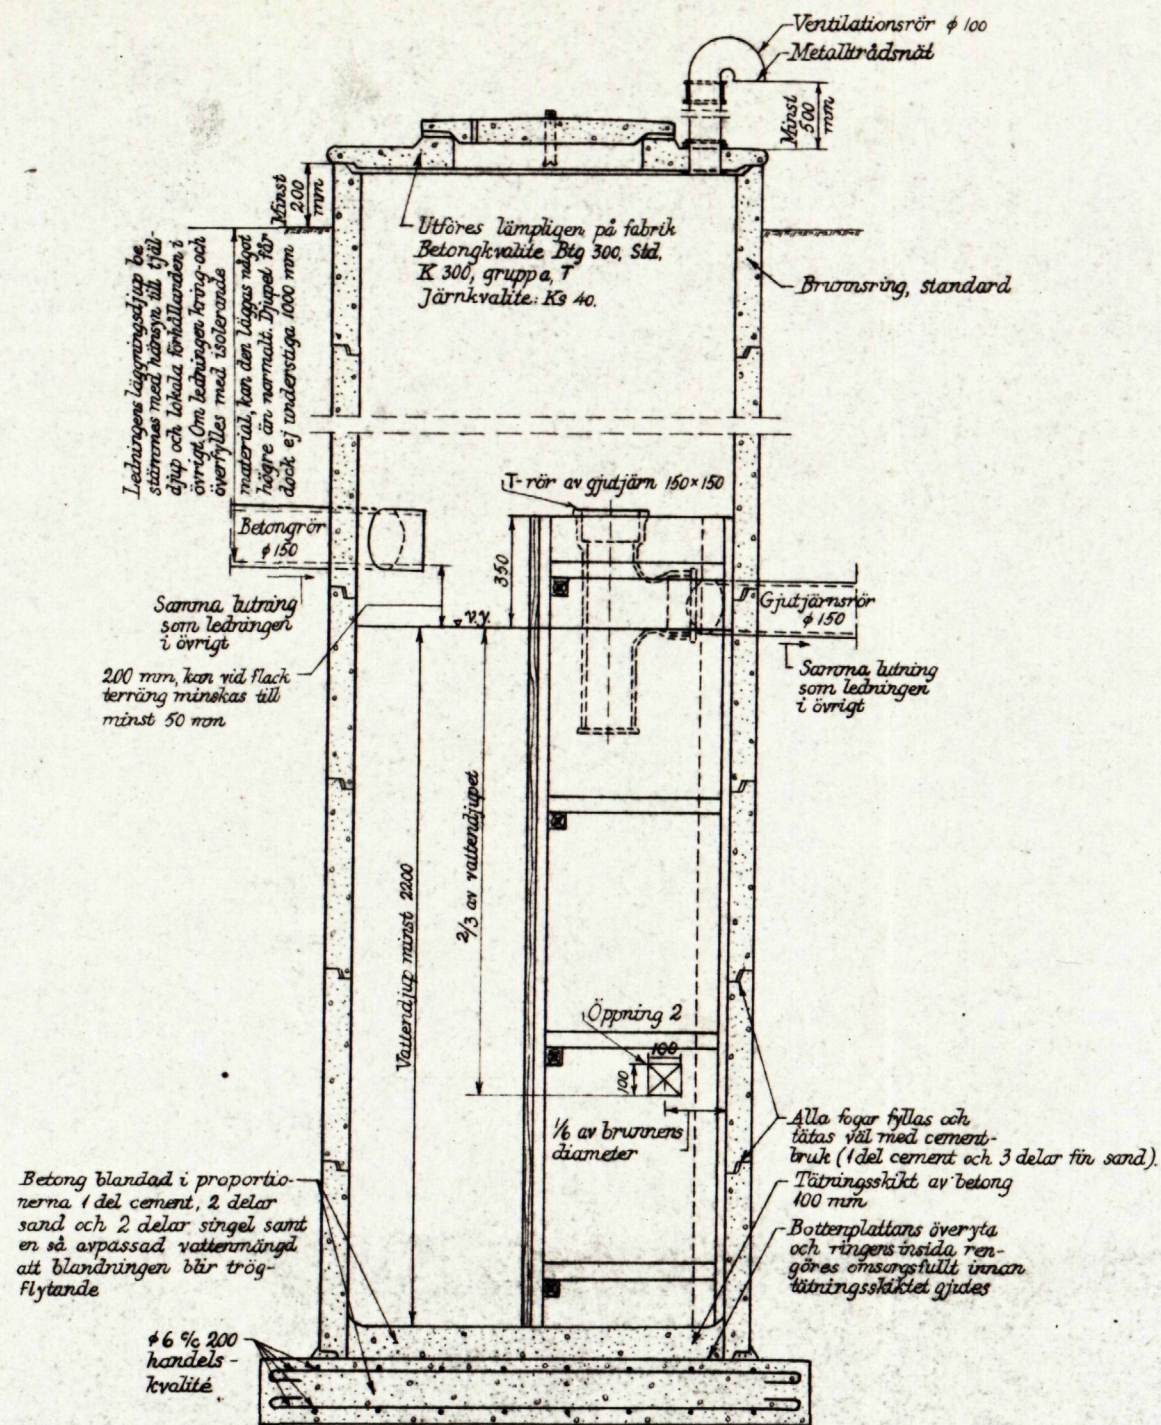


Slamavskiljare för avlopp
från bebyggelse med upp till
invånare


Skala

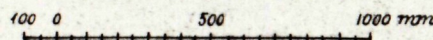


Sektion B-B

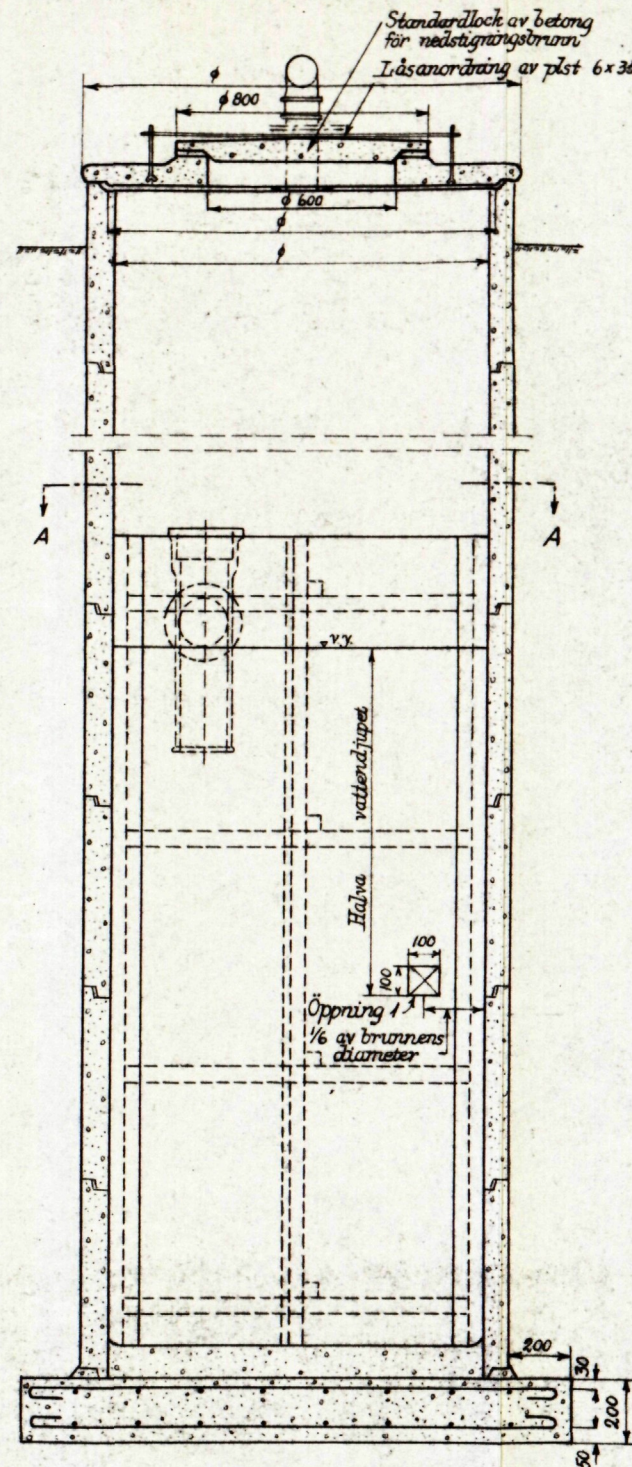


Plan av lock

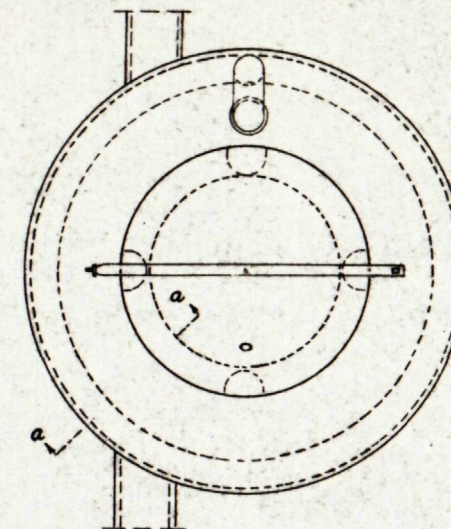

Sektion a-a

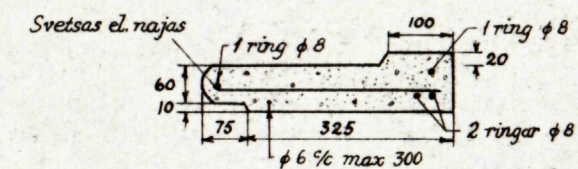

Plansektion A-A

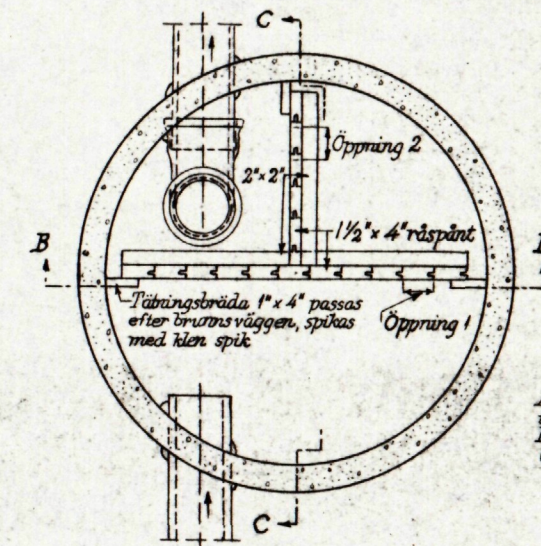

Allt virke skall vara väl
impregnerat mot rötta.
Mellanväggarna kunna
även utföras av betong

Förslag till Typritning över SLAMAVSKILJARE
enl. Kungl. Medicinalstyrelsens meddelande nr 99.
Tillhör förslag till
Strö nr 14 diknings- och kloakledningsföretag 1958
i Norra Strö socken(-en) av Kristianstads län
upprättat år(-en) 1958 { 1 } samband med syneförrättning enl. vattenlagen av

Original
Kopia

Per Eriksson
(Namn)

tf. lantbruksingenjör
(Titel)

Antal ritn. st.

Arkivnummer