


340/1959

Registernummer  
Åhus socken

|    |      |                                   |
|----|------|-----------------------------------|
| Aa | Åhus | 221'                              |
| Ab | "    | 56 <sup>88</sup>                  |
| Ac | "    | 17 <sup>53</sup>                  |
| Ad | "    | 17 <sup>55</sup>                  |
| Ae | "    | 218'                              |
| Af | "    | 2 <sup>22</sup> , 2 <sup>24</sup> |
| Ag | "    | 3 <sup>36</sup>                   |
| Ah | "    | 3 <sup>39</sup>                   |
| Ai | "    | 516'                              |
| Ak | "    | 1 <sup>23</sup>                   |
| Al | "    | 3 <sup>37</sup>                   |

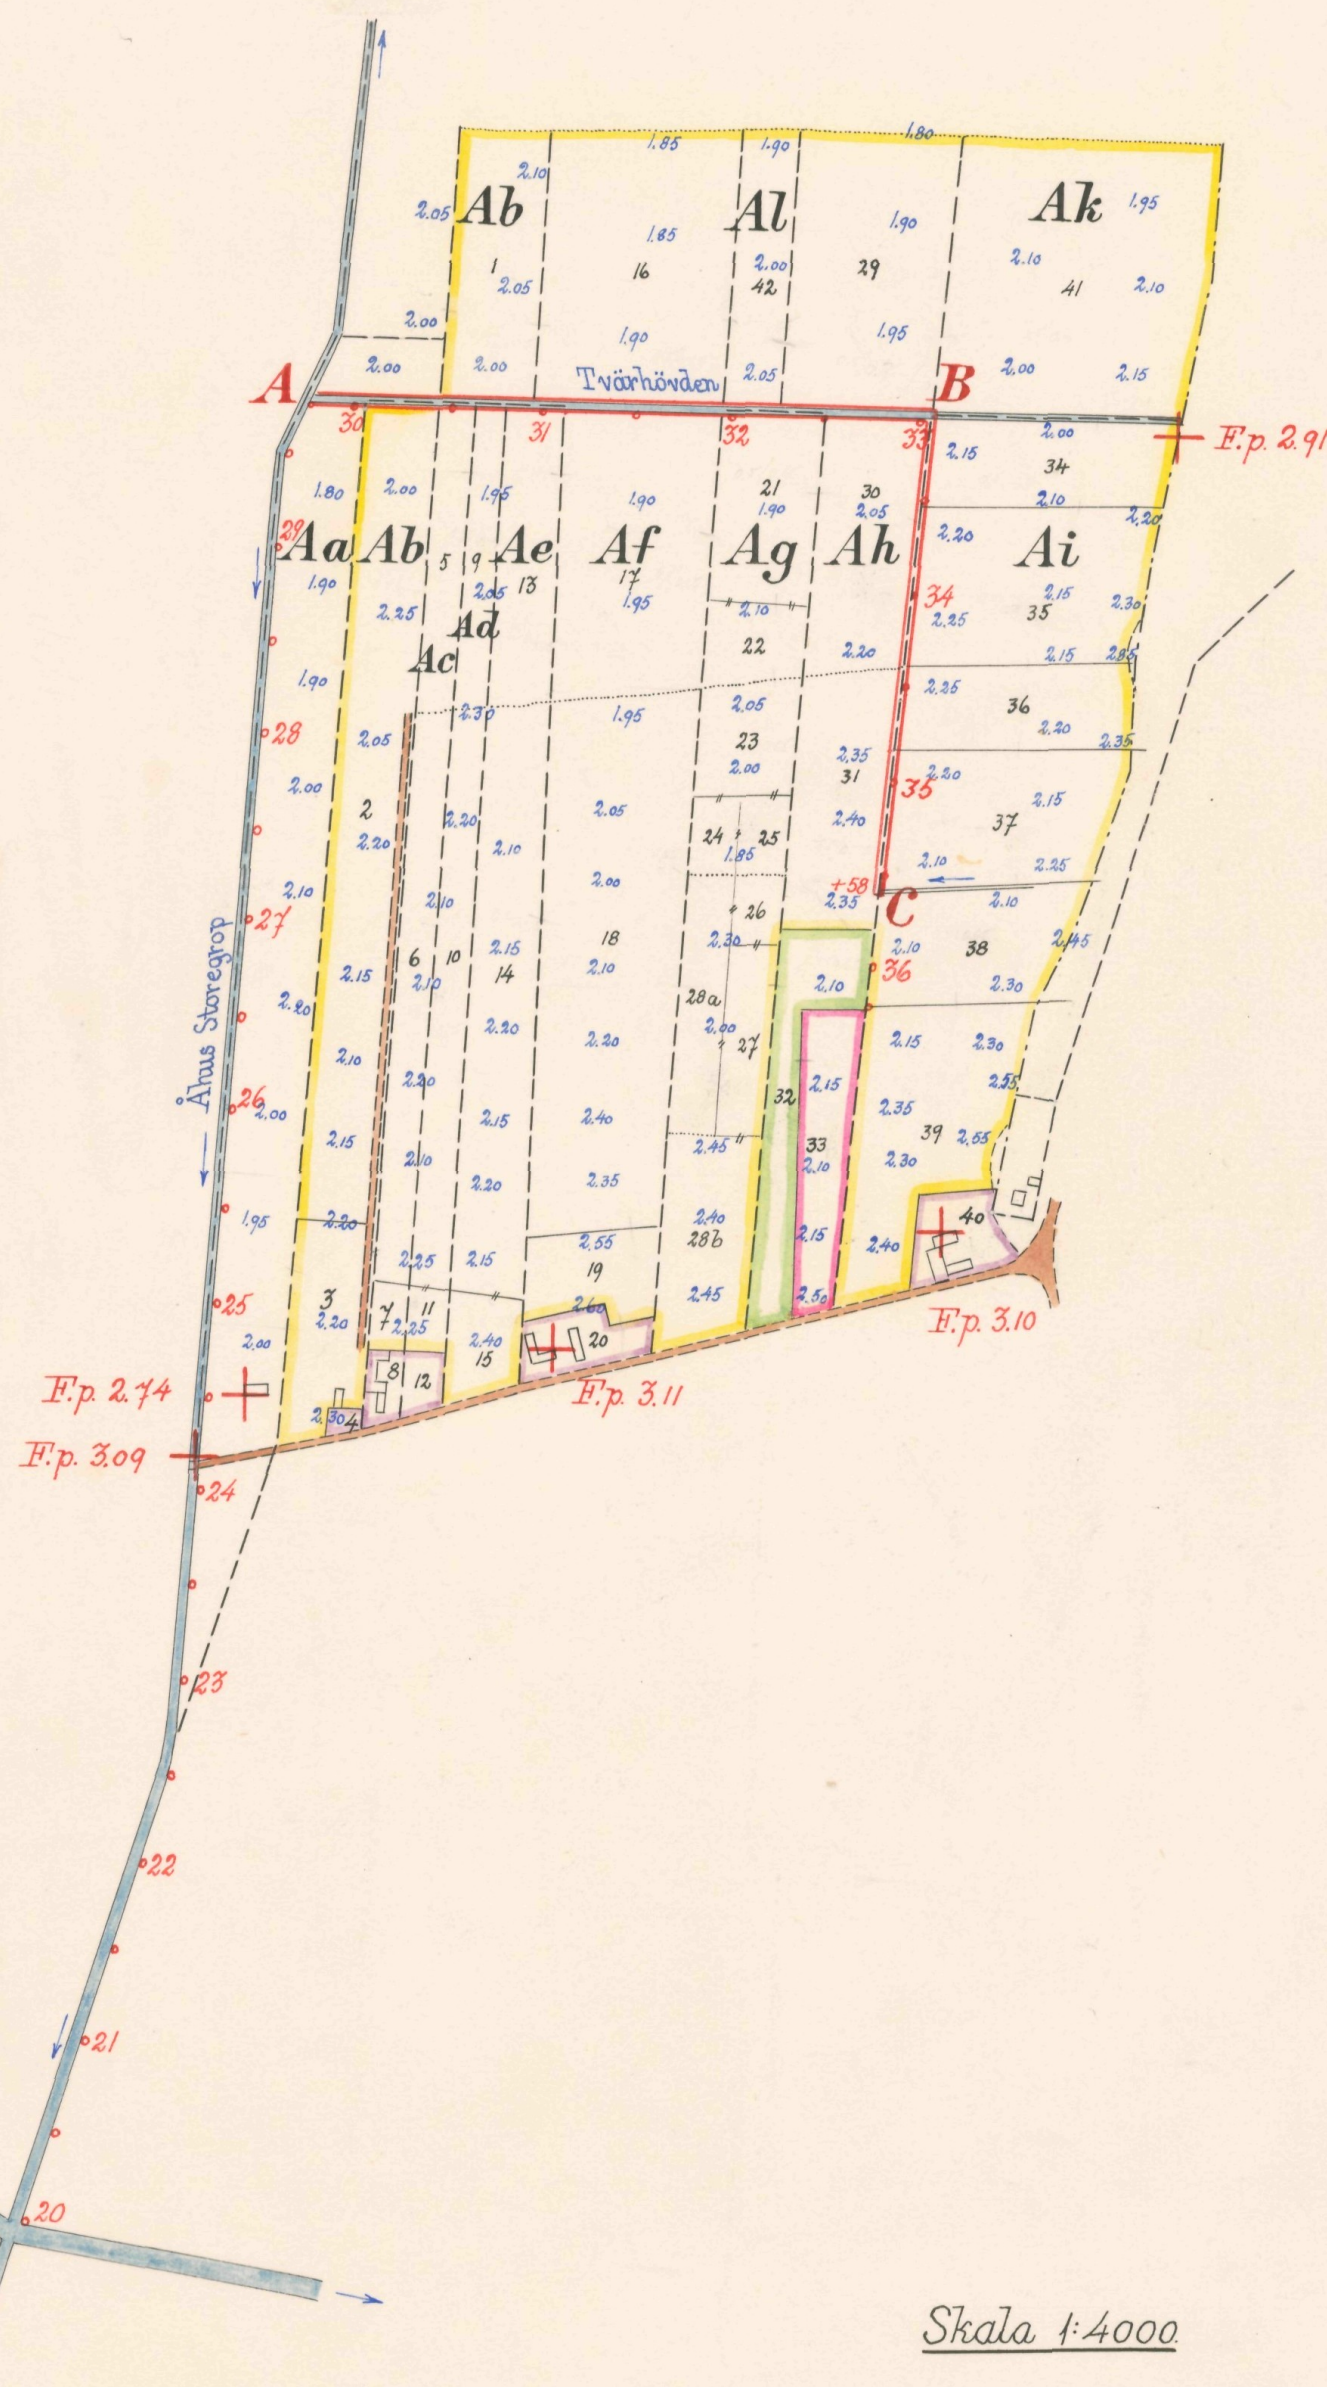

FÖRSLAG TILL Åhuskärrs dikningsföretag 1959

I Åhus SOCKEN(=) AV Kristianstads LÄN

UPPRÄTTAT ÅR(EN) 1959 {UTAN} SAMBAND MED SYNEFÖRRÄTTNING ENL. VATTENLAGEN AV

ORIGINAL  
KOPIA

*Klashestling*  
(NAMN)




statens lantbruksingenjör  
(TITEL)

ANTAL RITN. ST. 2



L 2 Nr 530



MCD 5/1959

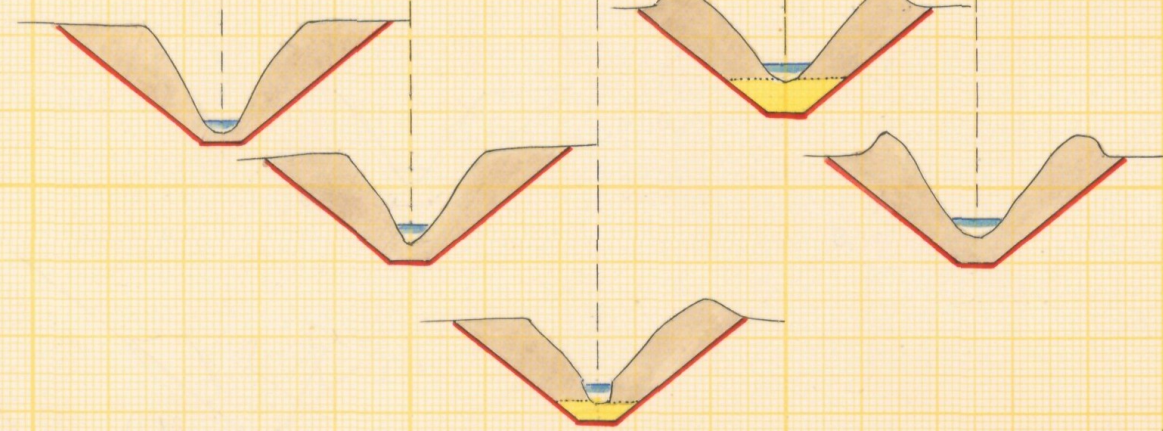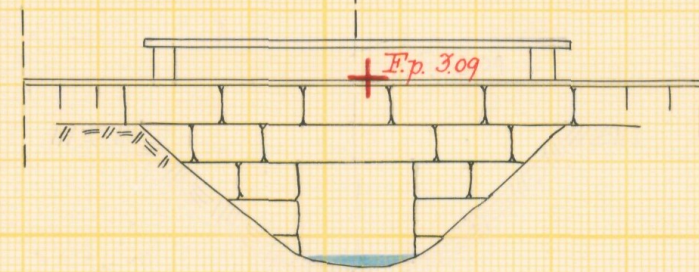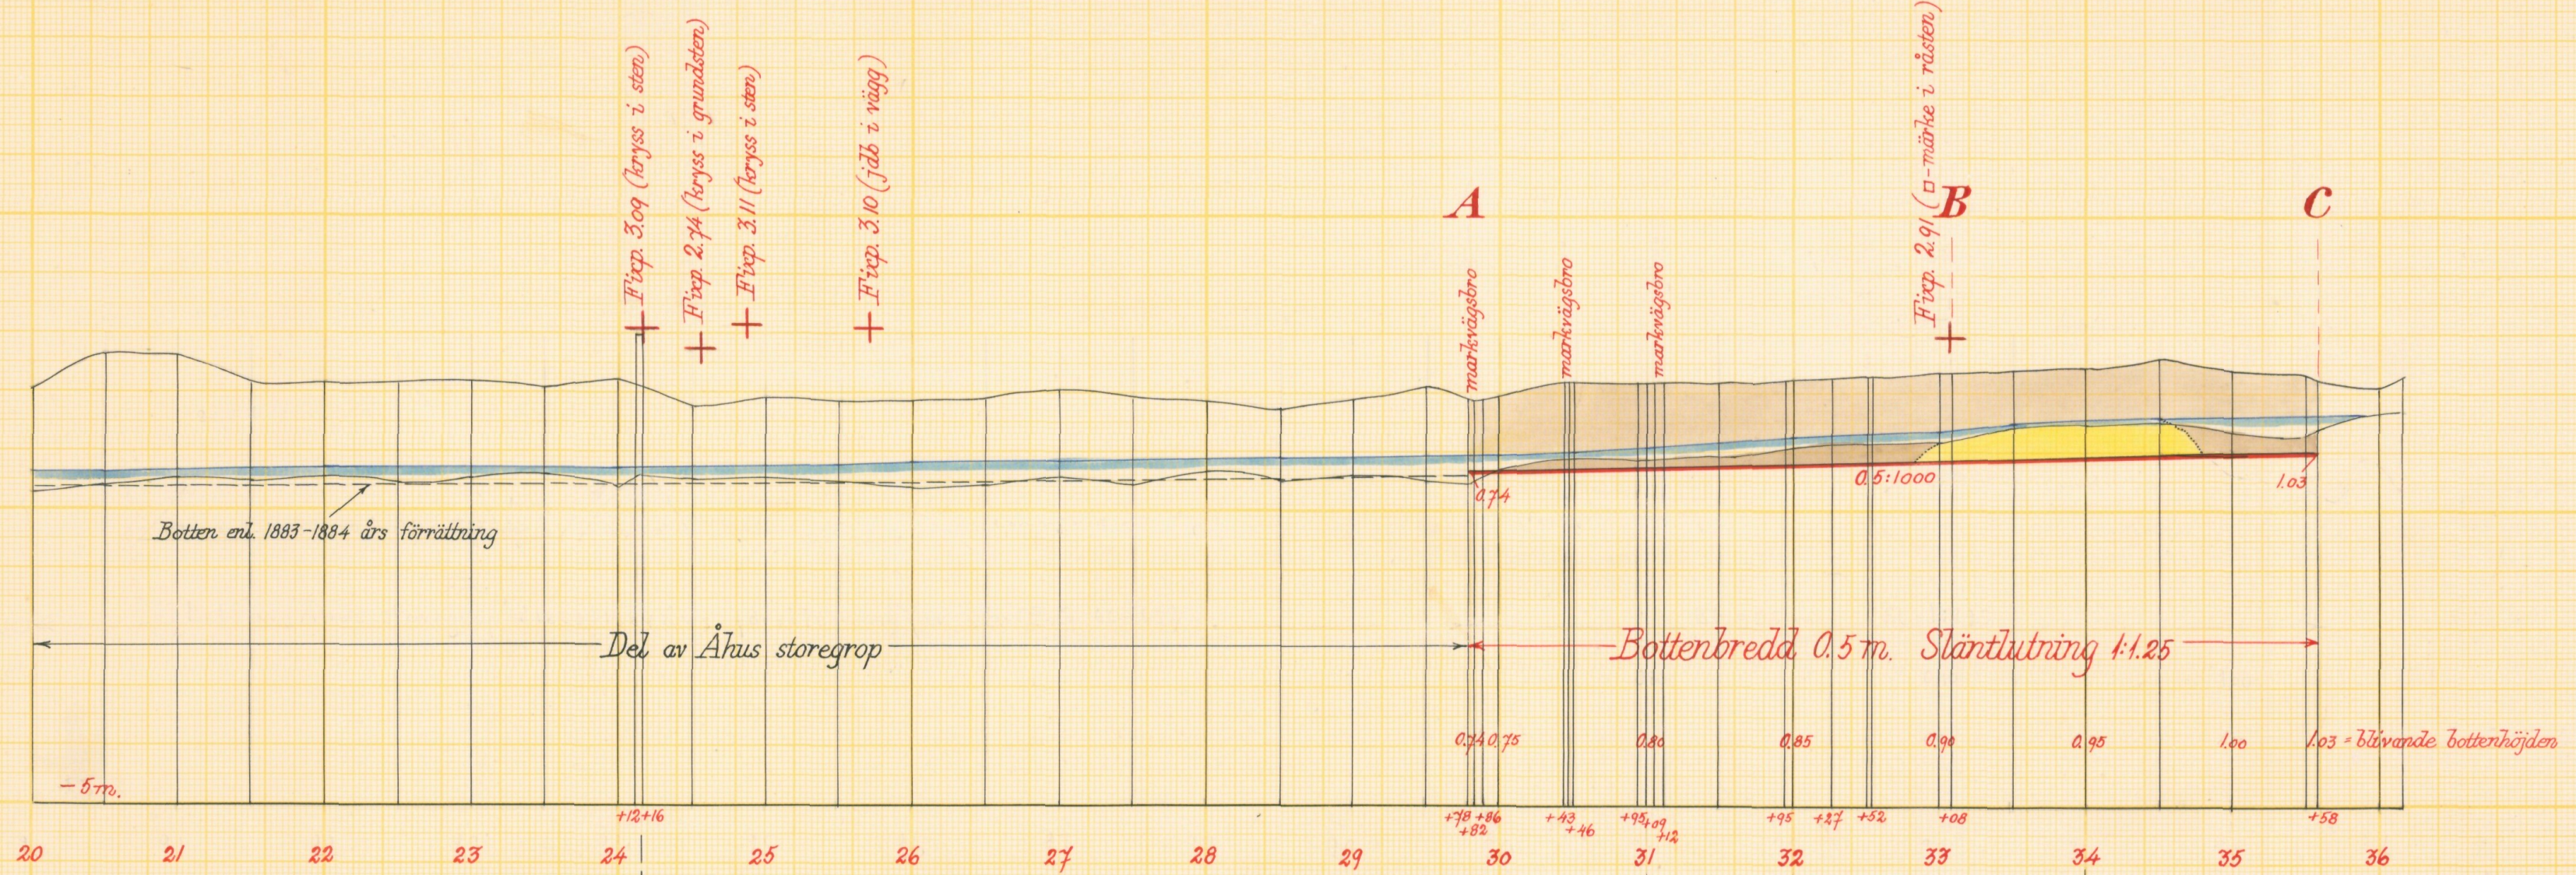


Typritning till markvägsbroar.

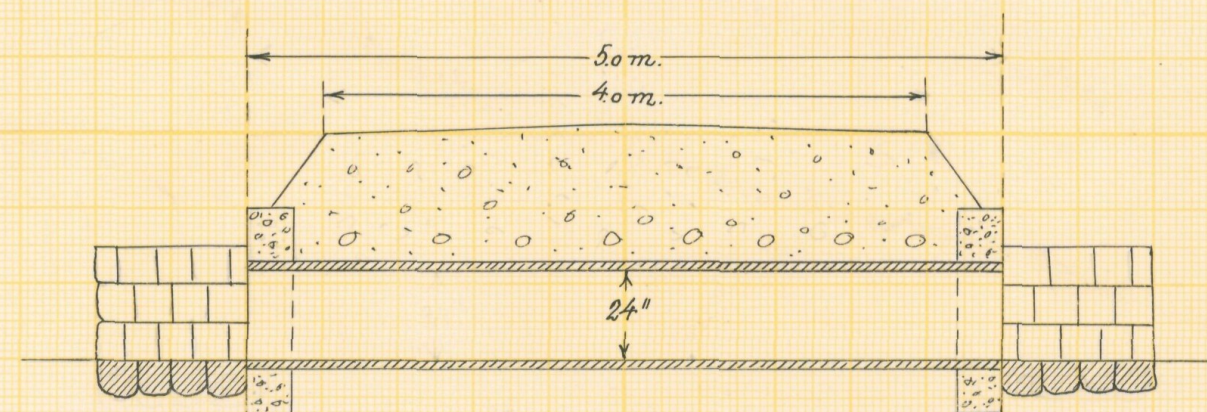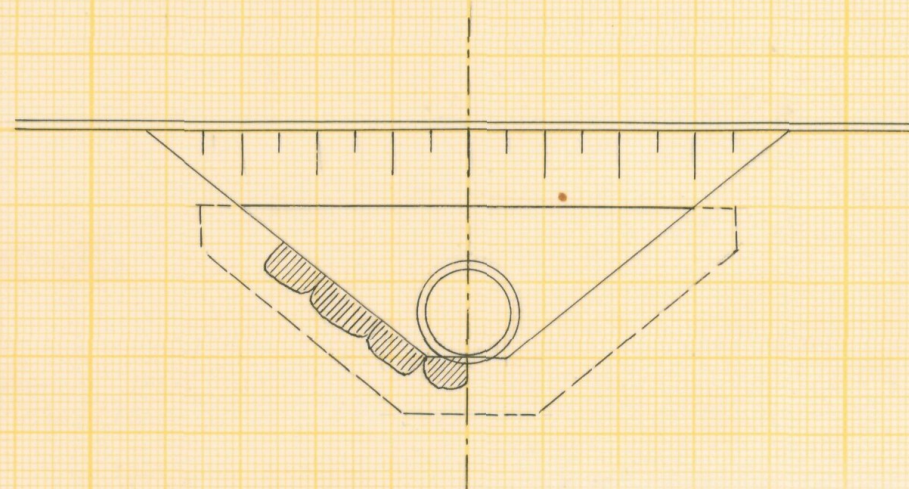

Betongrännarna rutarmeras med rundjärn  $\phi$  6 mm,  $\%$  200 mm.

Skalar:

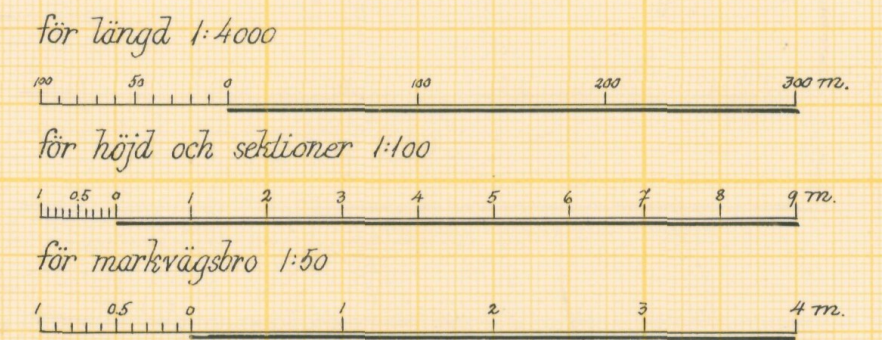

Förslag till Åhuskärrs dikeföretag 1959

i Åhus socken kommun av Kristianstads län

upprättat år 1959 i samband med syneförrättning enl. vattenlagen av Klase Westling

Original Namn  
Kopia Titel

Antal rikt. st. 2 LANTBRUKSSTYRELSEN LANTBRUKSÄNDEN ARKIV- 2 Nr 530



**Akt nr:**

**11-L2-530**



*MD 5/1959*




Synehandlingar  
rörande

Åhuskärrs dikningsföretag 1959

i Åhus socken  
av Kristianstads län.

L 2 2 - 530

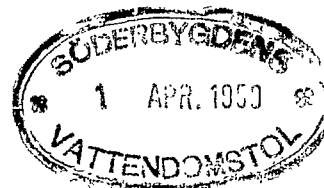

O R I G I N A L H A N D L I N G A R

rörande

torrläggning av mark inom Åhus n:ris 1,2,3,17,56,218,  
222 och 516 i Åhus socken av Kristianstads län; upp-  
rättade åren 1957-59 vid syneförrättning enligt vat-  
tenlagen av

Klas Westling

statens lantbruksingeniör.

---

Handlingarna innehålla förutom titelblad fyrtiotvå (42) skrivna  
och paginerade sidor + 2 tidningar samt åtföljas av plan-, pro-  
fil- och sektionsritningar i 2 blad.

Ö V E R S I K T S K A R T A .

Skala 1:100.000.



Generalstabsblad nr 6 (Kristianstad).

7.  
Protokoll fört vid syne-  
förrättning enligt 10 kap. vatten-  
lagen rörande utförande av vatten-  
avlopp för torrläggning av mark  
inom Åhus n:ris 2,3,17,56,218,  
222 och 516 i Åhus socken av  
Kristianstads län.

År 1957, maj 3, kl. 10 f.m. hos lantbr. Nils Olsson i Åhuskärr  
pr Olseröd.

Närvarande:

undertecknad lantbruksingeniör, förrättningsman,  
skiftesgodemannen Anders Andersson i Åhuskärr,  
sökandena

Nelly Olsson biträdd av Karl Kjellberg i Maglehem enl. bifogad  
fullmakt,

Olof Hurtig och

Ove Danielsson,

övriga sakägare

Viktor Nilsson,

Anders Andersson i Åhus för ägor i nr 56,

Nils Persson, ny ägare till den fastighet i nr 2, som tidigare  
innehåfts av Per Nilsson

Nils Olsson gift med Nelly Olsson ävenledes biträdd av Karl  
Kjellberg i Maglehem enl. bifogad fullmakt.

#### § 1.

Det för förrättningsmannen utfärdade förordnandet upp-  
lästes.

#### § 2.

Jäv mot förrättningsmannen och skiftesgodemannen Anders  
Andersson anmäldes på tillfrågan ej. Till sammanträdet hade jäm-  
väl skiftesgodemannen Per Nilsson i Hernestad kallats, men denne

2.  
hade ej infunnit sig.

§ 3.

Den efter verkställda förundersökningar upprättade plankartan över torrlägningsområdet företeddes.

§ 4.

Nelly Olssons ombud yrkade, att ett avlopp skulle utföras från ungefär mittpunkten av hans västra gräns och fram till den s.k. Långgropen, som ingick i ett större torrlägningsföretag planlagt på 1880-talet. Alternativt yrkade han, att det dike, som benämndes Tvärhövden skulle upprensas och fördjupas, i vilket fall även gränsdiket mellan Nelly Olssons och Anna Hanssons fastigheter borde upptagas till lämplig längd.

På fråga av förrättningsmannen meddelade samtliga närvarande sakägare, att det dike, som benämndes Tvärhövden, ej ingick i 1880-talets förrättning.

Olof Hurtig och Ove Danielsson meddelade, att de icke önskade något nytt dike å sätt, som Nelly Olssons ombud yrkat, men att de vore intresserade av det dike, som benämndes Tvärhövden, upprensades.

§ 5.

Därest det dike, som benämndes Tvärhövden, komme att upptagas i förslaget, berördes även andra sakägare, som ej voro kallade till dagens sammanträde. Troligen komme även skiftesgodemannen Anders Anderssons ägor att beröras av förrättningen. Med ledning härav meddelade förrättningsmannen, att sedan undersökningarna för företagets utförande kompletterats, komme nytt sammanträde med sakägarna att utlysas i laga ordning.

Åhuskärr pr Olseröd den 3 maj 1957.

*Klas Westling*  
statens lantbruksingeniör.

Biträdande godeman: *Anders Andersson*

3.  
År 1957, maj 3, kl. 10 f.m. hos lantbr. Nils Olsson i Åhuskärr.

Närvarande:

företnämnda synemän och sakägare.

§ 6.

Sedan protokollet från dagens sammanträde upplästs, begärdes av Olof Hurtig och Ove Danielsson, att de skulle få återkalla sin ansöknings angående förrättningen. Denna deras återkallelse bestreds av Nelly Olssons ombud på grund av bestämmelserna i vattenlagen 10 kap. 48 §.

Samtliga närvarande sakägare undantagandes Nelly och Nils Olsson yrkade avslag på dikningsansöknings.

Åhuskärr pr OLSEERÖD den 3 maj 1957.

*Klas Westling.*

statens lantbruksingeniör.

Biträdande godeman:

*Anders Andersson*

År 1959, januari 30, kl. 10 f.m. hos lantbr. Nils Olsson i Åhus  
516, Åhuskärr pr Olseröd.

Närvarande:

undertecknad lantbruksingeniör, förrättningsman

skiftesgodemännen Per Nilsson i Hernestad och Folke Månsson i

Linda gård,  
sakägarna  
Viktor Nilsson i Åhus 222,

✓ Anders Andersson i " 211,

✓ Ove Danielsson i " 17,

Nils Persson i Åhus för ägor i nr 2,

✓ Olof Hurtig i Åhus 3,

✓ Bengt Mellblom i Ripa såsom ombud för Anna Hanssons dödsbo i  
Åhus 3,

4.  
Nelly Olsson i Åhus 516 biträdd av Karl Kjellberg i Maglehem enligt

tidigare lämnad fullmakt,

✓ Nils Olsson i Åhus 516 ävenledes biträdd av Karl Kjellberg enl. fullm.  
Nils Artur Olsson i Åhus 1,

✓ Emil Johansson i " 48,

✓ Anders Andersson i " 55 samt

Torrlägningsföretag Olseröds, Åhus och Yngsjö byar m.m. genom dels  
företagets syssloman Adolf Petersson i Åhus och dels ordföran-  
den i arbetsstyrelsen Oskar Jönsson i Billebacke.

#### § 7.

Då det kunde ifrågasättas, om skiftesgodemannen Anders  
Andersson i Åhus 55 kunde bliva jävig vid förrättningen, hade för-  
rättningsmannen till dagens sammanträde kallat skiftesgodemännen  
Per Nilsson i Hernestad och Folke Månsson i Linda gård. Något jäv  
mot dessa godemän anmälades på tillfrågan ej.

#### § 8.

För eventullt intrång av jordupplag m.m. yrkades ersätt-  
ning av Karl Kjellberg såsom ombud för Nelly Olsson.

7 Därest Tvärhövden komme att upprensas erfordrades över-  
fart över diket för vissa sakägare, som hade mark på båda sidor av  
avloppet. Dessa sakägare voro nerifrån räknat Viktor Nilsson, An-  
ders Andersson i Åhus 211, Nils Persson och Anna Hanssons sterbhus.  
Ombudet för Anna Hanssons sterbhus meddelade, att någon bro ej be-  
hövde utföras på sterbhusets mark, enär marken vore utarrenderad,  
med skilda arrendatorer på vardera sidan diket. Bro funnes ej heller  
för närvarande där.

#### § 9.

Det av förrättningsmannen upprättade förslaget med därtill  
hörande längder genomgicks med sakägarna, varjämte synemännens ut-  
låtande angående företaget upplästes för delägarna.

#### § 10.

Till ordförande i arbetsstyrelsen för företaget valdes

6.  
Nils Artur Olsson i Åhus nr 1 (kallat Furugård) och till övriga ledamöter sparbankskamrer Nils Persson i Åhus och Ove Danielsson i Åhus nr 17.

Att emottaga och förvara till företaget hörande kartor och handlingar uppdrogs åt lantbrukaren Nils Artur Olsson, adress Furugård pr YNGSJÖ.

§ 11.

Sammanställning över förrättningskostnaderna företeddes, och meddelade förrättningsmannen, att räkning å det arvode, som enligt lantbruksingeniörstaxan skulle inbetalas till statsverket, komme att tillsändas sakägarna från lantbruksnämnden i Kristianstad.

§ 12.

Sedan bestämmelserna angående besvär mot förrättningen enligt grunder i vattenlagen 11 kap. 85 § meddelats sakägarna, förklarades förrättningen avslutad.

Åhuskärr pr Olseröd den 30 januari 1959.

*Klas Westling*

statens lantbruksingeniör.

Biträdande godemän:

*Per Nilsson*

*Falke Hansson*

Mr  
Lundh 21 7/11

U M-9-55

Ank. d. 24 JAN 1955  
till Landskansliet  
i Kristianstads län

Till dömsstyrelsen i Kristianstad

Kristianstads län  
26 JAN 1955  
Dnr AD 4.12

Härmed anmäls värdnadsamt av  
förednande för statens lantbrukssingels  
att verkställa synföreläggning i och för  
turläggning av uttänjuka marker  
till bl. a. Åhus nr 1<sup>9</sup> C i Åhus socken av  
Kristianstads län.

Samtliga av företaget besittande  
träd först av föreläggningssmannan med  
säkerhet kunna angivas.

Åhus härr nr 516 pr. Ölsröd d. 13 nov. 1954

Stelley Olsén

Olof Husberg

Ove Danielsson

| RESOLUTION                          |                                            |
|-------------------------------------|--------------------------------------------|
| Översändes till                     | Lantbrukssingeln<br>i län                  |
| med anhållan om yttrande i ärendet. |                                            |
| Remissakten återförväntas.          |                                            |
| Kristianstad i landskansliet        |                                            |
| den                                 | 24 januari 1955                            |
| ✓                                   | På tjänstens vägnar:<br><i>[Signature]</i> |

Meddelande har lämnats till Fru Stelley Olsén och Nils Olsén.  
bl 218 Ölsröd.

LÄNSSTYRELSEN  
I  
KRISTIANSTADS LÄN  
LANDSKANSLIET

Ank. d. 10 juni 1955 till  
LANTBRUKSINGENJÖRSKONTORET  
I KRISTIANSTADS LÄN

Till Statens lantbruksingenjör Klas Westling, Kristianstad.

Jämlikt 10 kap. 33 § vattenlagen finner länsstyrelsen på därom av Nelly Ohlsson, Åhus kärr nr 516, Olseröd, m.fl., gjord ansökan skäligt förordna Eder att i enlighet med föreskrifterna i nämnda lag, därest laga hinder ej möter, verkställa syneförrättning rörande torrläggning av vattensjuka marker till bl.a. fastigheten Åhus 1<sup>19</sup> c i Åhus socken.

Kristianstad i landskansliet den 3 juni 1955.  
S. H.

På länsstyrelsens vägnar:

T. Allard

H. Wikström

Lantbruksingenjörens kungörelse rörande syne-  
förrättning den 3 maj 1957 kl. 10 f.m. inom  
Åhus n:ris 2,3,17,56,218,222 och 516 i Åhus  
socken av Kristianstads län.

K U N G Ö R E L S E.

Syneförrättning enl. vattenlagen rörande torrläggning  
av mark inom Åhus n:ris 2,3,17,56,218,222 och 516 i Åhus socken  
av Kristianstads län kommer att handläggas vid sammanträde hos  
lantbr. Nils Olsson i Åhuskärr pr Olseröd den 3 maj 1957 kl. 10  
f.m., då sakägare hava att tillstädeskomma för utförande av sin  
talan.

Kristianstad den 2 april 1957.

*Klas Westling.*

statens lantbruksingenjör.

Anslaget i laga ordning

i Åhus församling

den 7 april 1957

*[Signature]*  
Kyrkoherde v. Pastor Kommlärd Kyrkoordförande

Avsänd till pastorämbetet i Åhus socken den 2 april 1957.

9.  
Lantbruksingenjörens kungörelse rörande syne-  
förrättning den 30 januari 1959 kl. 10 f.m.  
inom Åhus n:ris 2,3,17,56,218,222 och 516 i  
Åhus socken av Kristianstads län.

K U N G Ö R E L S E .

Syneförrättningen enl. vattenlagen rörande torrläggning av  
mark inom Åhus n:ris 2,3,17,56,218,222 och 516 i Åhus socken av  
Kristianstads län, vilket företag även kommer att angå mark inom  
Åhus nr 1 och torrläggningsföretaget Olseröds, Åhus och Yngsjö  
byar m.m. av åren 1883-84, kommer att handläggas vid nytt samman-  
träde hos lantbr. Nils Olsson i Åhus 516, Åhuskärr pr Olseröd den  
30 dennes kl. 10 f.m., då sakägare hava att tillstädeskomma för  
utförande av sin talan.

Kristianstad den 8 jan. 1959.

*Klas Westling*

statens lantbruksingenjör.

Anslaget i laga ordning

i Åhus församling

den 11 januari 1959

*Sven Nilsson*  
Kyrkohärad v. Pastor Komminister Kyrkoadjunkt

Avsänd till pastorsämbetet i Åhus socken den 8 januari 1959.

10.  
Lantbruksingenjörens kungörelse rörande syne-  
förrättning den 30 januari 1959 kl. 10 f.m.  
inom Åhus n:ris 2,3,17,56,218,222 och 516 i  
Åhus socken av Kristianstads län samt även  
berörande mark i Maglehems socken.

K U N G Ö R E L S E .

Syneförrättning enl. vattenlagen rörande torrläggning  
av mark inom Åhus n:ris 2,3,17,56,218,222 och 516 i Åhus  
socken av Kristianstads län, vilket företag även kommer att  
angå mark inom Åhus nr 1 och torrläggningsföretaget Olseröds,  
Åhus och Yngsjö byar m.m. av åren 1883-84, kommer att hand-  
läggas vid nytt sammanträde hos lantbr. Nils Olsson i Åhus 516,  
Åhuskärr pr Olseröd den 30 dennes kl. 10 f.m., då sakägare  
hava att tillstädeskomma för utförande av sin talan.

Kristianstad den 8 jan. 1959.

*Klas Westling*  
statens lantbruksingenjör.

Andersson, A. O.

i Maglehems församling

den 11 jan. 1959

*Lauri Eriksson*  
Förordnad av Pastor Komminister Kyrkostyrelsen

Avsänd till pastorsämbetet i Maglehems socken den 8 jan. 1959.

11.

F u l l m a k t.

Fullmakt för herr, Karl Kjellberg, Maglehem, att vid syneförrättning enligt vattenlagen för torrläggning av mark i Åhus Kärr, föra vår talan och bevaka vår rätt.

Ombudets lagliga åtgärder godkännes.

Åhus Kärr, Olseröd den 2/5 1957

*Nils Ohlsson*      *Kelly Ohlsson*  
ägare till Åhus Kärn 1:516.

Egenhändiga namnteckningar bevittna:

*Emil Nordström*      *Carl Hammar*  
*Olseröd*      *Åhus Kärn*  
                                 *Olseröd*

# F Ö R T E C K N I N G

över delägarna i det avdikningsföretag, som avser torrläggning av mark inom Åhus n:ris 2,3,17,56,218,222 och 516 i Åhus socken av Kristianstads län, vilka jämlikt vattenlagen 10 kap. 8 och 40 §§ underrättats angående sammanträdet den 3 maj 1957 kl. 10 f.m.

- |    |             |                             |                  |         |
|----|-------------|-----------------------------|------------------|---------|
| 1. | Lantbrukare | Erik <u>Viktor</u> Nilsson, | Åhuskärr,        | OLSERÖD |
| 2. | "           | And. Andersson,             | Kavrövägen,      | ÅHUS    |
| 3. | "           | Ove Danielsson,             | Åhuskärr,        | OLSERÖD |
| 4. | "           | Per Nilsson, adress         |                  |         |
|    | Kamrer      | Nils Persson,               | Sparbanken,      | ÅHUS    |
| 5. | Skogvakt.   | Olof Hurtig,                | Åhuskärr,        | OLSERÖD |
| 6. | Änkefru     | Anna Hansson,               | Åbrinken, Espet, | ÅHUS    |
| 7. | Fru         | Nelly Ohlsson               | Åhuskärr,        | OLSERÖD |

Att underrättelser ansänts till förestående sakägare med posten den 2 april 1957, intygas.

I tjänsten:

*Klas Westling.*

F Ö R T E C K N I N G

över delägare i det avdikningsföretag, som avser torrläggning av mark inom Åhus n:ris 2,3,17,56,218,222 och 516 i Åhus socken av Kristianstads län, vilka jämlikt vattenlagen 10 kap. 8 och 40 §§ underrättats angående sammanträdet den 30 januari 1959 kl. 10 f.m.

- |     |   |                       |         |
|-----|---|-----------------------|---------|
| 1.  | Lantbrukare Viktor Nilsson,                                                                                 | Åhuskärr,             | OLSERÖD |
| 2.  | " And. Andersson,                                                                                           | Kavrövägen,           | ÅHUS    |
| 3.  | " <del>✓</del> Ove Danielsson, <del>✗</del>                                                                 | Åhuskärr,             | OLSERÖD |
| 4.  | " Per Nilsson,                                                                                              |                       |         |
|     | Adr. Kamrer <del>✓</del> Nils Persson, <del>✗</del>                                                         | Sparbanken,           | ÅHUS    |
| 5.  | Skogvaktare <del>✓</del> Olof Hurtig, <del>✗</del>                                                          | Åhuskärr,             | OLSERÖD |
| 6.  | Änkefru Anna Hanssons dödsbo <del>✗</del>                                                                   |                       |         |
|     | Adr. Lantbr <del>✓</del> Bengt Mellblom, <del>✗</del>                                                       |                       | RIPA    |
| 7.  | Fru Nelly Ohlsson,                                                                                          | Åhus 516,<br>Åhuskärr | OLSERÖD |
| 8.  | Lantbrukare <del>✓</del> Nils Artur Olsson <del>✗</del>                                                     | Furugård,             | YNGSJÖ  |
| 9.  | " <del>✓</del> Emil Oskar Johansson <del>✗</del>                                                            | Åhuskärr,             | OLSERÖD |
| 10. | " <del>✓</del> And. Andersson, <del>✗</del>                                                                 | Åhus 55,              | OLSERÖD |
| 11. | Torrlägningsföretaget Olseröds, Åhus och Yngsjö<br>byar m.m. Adr. Lantbr. Oskar Jönsson, Billebacke,        |                       |         |
| 12. | Torrlägningsföretaget Olseröds, Åhus och Yngsjö<br>byar m.m. Adr. Syssloman Adolf Petersson, Sjögatan ÅHUS. |                       |         |

Att underrättelser avsänts till förestående sakägare med posten den 8 januari 1959, intygas.

I tjänsten:

*Karl Westling.*

U T L Å T A N D E

angående utförande av vattenavlopp för torrläggning av mark inom ÅHUS n:ris 1, 2, 3, 17, 56, 218, 222 och 516 i Åhus socken av Kristianstads län avgivet av synemännen vid syneförrättning enligt 10 kap. vattenlagen åren 1957-59.

Avdikningsområdets belägenhet.

Företaget, vars ändamål är att söka erhålla bättre torrläggningssmöjligheter för till större delen redan odlad mark, är att hänföra till dikning. Det är beläget å nederbördsområdet 88/89 d.v.s. mellan Helgeåns nederbördsområde nr 88 och Nybroåns nederbördsområde nr 89. Mot företagets utförande på sätt i detta utlåtande närmare finnes angivet möter enligt synemännens förmenande icke något laga hinder.

Tidigare syneförrättning berörande torrläggningssområdet samt företagets planläggning.

Avdikningsområdet har tidigare ingått i en mycket stor torrläggningsförrättning benämnd "utdikning av kärrmarker till Olseröds, Åhus och Yngsjö byar samt till Friskogen under Widtsköfle uti Maglehems, Åhus och Widtsköfle socknar av Kristianstads län, vilken förrättning handlagts vid laga syn åren 1883-84 av dåvarande lantbruksingenjören Otto Nilsson. I samband med utförandet av 1883-84 års förrättning upptogs det avloppsdike, som benämnes Åhus storegrop, vilket avloppsdike angivits å den nu upprättade plankartan, och vari det nu till upptagande föreslagva avloppsdiket utmynnar.

Beträffande företagets planläggning anföres i övrigt här, att som av paragraf 4 i förrättningsprotokollet framgår, sökanden Nelly Ohlsson begärt, att ett nytt avlopp skulle utföras ungefär från den punkt i avloppsdiket, som betecknats C och i västlig riktning fram till Åhus storegrop. Alternativt har hon

15  
yrkat, att det dike, som benämnes Tvärhövden, skulle upprensas, i vilket fall även gränsdiket mellan hennes fastighet och den Anna Hanssons dödsbo tillhöriga fastigheten borde upptagas till lämplig längd. Sökandena Olof Hurtig och Ove Danielsson ha förklarat, att de icke önskade något nytt dike å sätt, Nelly Ohlsson tänkt, men att de voro intresserade av att det dike, som benämndes Tvärhövden, upprensades. Synemännen hava funnit, att det möter tekniska svårigheter att utföra lämpligt avlopp från C västerut till Åhus storegrop. Ett dylikt avlopp borde i så fall utföras som täckt ledning för att ej skära sönder fastigheternas åkerskiften. Mot en dylik rörledning talar dels att den måste läggas tämligen grunt, enär dikesdjupet i Åhus storegrop ej tillåter djupare avdikning och dels att jordmånen utgöres av torvjord och att därför betryggande rustbädd skulle behöva utföras under rörledningen, vilket skulle ställa sig dyrbart. Synemännen hava därför förordat, att torrläggning av marken i företaget bör ske genom upprensning av Tvärhövden och diket i gränsen mellan Nelly Ohlssons fastighet och den fastighet, som äges av Anna Hanssons dödsbo, och har alltså dikningsförslaget uppgjorts med hänsyn härtill.

#### Sökande.

Sökande till förrättningen äro

Nelly Ohlsson såsom ägare till fast. Åhus 516<sup>1</sup>,  
Olof Hurtig " " " " " 3<sup>36</sup> och  
Ove Danielsson " " " " " 17<sup>53</sup>, 17<sup>55</sup> och 218<sup>1</sup>.

Som av paragraf 6 i förrättningsprotokollet framgår hava Olof Hurtig och Ove Danielsson begärt att få återkalla sin ansökan angående förrättningen, vilket emellertid bestritts av Nelly Ohlsson. Enär kostnaden för företagets utförande av synemännen icke beräknas uppgå till nio tiondedelar av båtnaden, kan på grund av bestämmelserna i vattenlagen 10 kap. 48 § återkallelsen av Hur-

16.  
tig och Danielsson ej godkännas, utan skola dessa fortfarande anses vara sökande till förrättningen.

Företagets utsträckning är beroende av de under förrättningen framställda yrkandena och förefintliga fallförhållanden och omfattar syneförrättningen i anledning härav den dikessträcka, som å hithörande plankarta utmärkts med tvenne jämnlöpande röda linjer och betecknats A-B-C.

#### Plankarta och profilritning.

Över den avloppssträcka, om vars utförande fråga nu är, äro dels profil- och sektionsritningar uppgjorda utvisande lutningsförhållandena och avloppets beskaffenhet i övrigt, och dels plankarta upprättad utvisande den mark, som med nu befintligt avlopp ej kan torrläggas till 1.2 meters djup. Begränsningskurvan för den vattensjuka marken har lagts 1.4 meter över ordinärt sommarvattenstånd i avloppet, men har vid bestämmande av begränsningskurvan jämväl nödig hänsyn till markens avfall mot avloppet tagits.

#### Båtnadsuppskattning.

Jämlikt bestämmelserna i vattenlagen 7 kap. 22 § och 10 kap. 60 § hava synemännen uppskattat den mark, som för sin torrläggning ansetts beroende av företagets utförande, och har därvid uppskattning skett av marken såväl i dess skick före företaget som ock i det skick, vari den antages komma efter företagets utförande, och framgå såväl de å de särskilda ägofigurerna som de å de olika fastigheterna belöpande andelarna av den särskilda längd, som finnes bilagd detta utlåtande. Enligt denna längd utgör markens värde före företaget 34.970 kronor 40 öre och efter företaget 45.140 kronor 20 öre, vadan värdet av båtnaden genom arbetenas utförande av synemännen uppskattats till 10.169 kronor 80 öre.

Båtnaden utgöres av alstringsbåtnad. Vid uppskattning av denna har hänsyn tagits till såväl jordens naturliga godhet som markens höjdläge m.m., och har för bestämmande av höjdlägets inverkan på jordvärdena särskild gradtabell upprättats.

#### Nederbördsområde och dimensionering.

Avloppets nederbördsområde är mindre omfattande. På grund härav och då avloppet föreslagits att utföras som öppet dike, hava några särskilda beräkningar för bestämmande av avloppsdimensioner ej ansetts erforderliga, utan hava dessa föreslagits efter praktiskt bedömande med hänsyn till torrlägningsbehovet, vattenståndet i Åhus storegrop m.m., och framgå dessa dimensioner av förslagsritningarna.

Fixpunkterna i företaget äro lagligen skyddade och få alltså ej övertäckas eller förstöras. Önskar jordägare borttaga fixpunkt, skall han göra anmälan härom till statens lantbruksingeniör, vilken då låter avväga annan lämplig fixpunkt. Kostnaderna för lantbruksingeniörens i sådant hänseende företagna förrättningar gäldas av torrlägningsföretaget. Fixpunkternas läge i plan framgår av plankartan, deras höjdläge och utseende av påskrift å profilritningen.

#### Ersättningar.

Enär intrånget av det öppna diket och av jordupplagen kommer att drabba delägarna i företaget ganska olika, finna synemännen skäligt bestämma, att ersättning skall gäldas för såväl mark till avloppets utvidgning som till plats för jordupplag. Beträffande ersättningen för marken till avloppets utvidgning finna synemännen skäligt bestämma, att denna skall utgå enligt den upprättade jordersättningslängden, där ersättningsbeloppet pr ytenhet beräknats efter markens värde pr ytenhet före företaget, sådant detta av synemännen beräknats, och såsom det finnes angivet i den

upprättade arealuträknings- och värderingslängden. Beträffande ersättning för mark till jordupplag finna synemännen skäligen bestämma, att denna skall uträknas efter arbetenas utförande. Ersättningen skall beräknas på sådant sätt, att den areal, som tagits i anspråk för upplagen jämte banketten mellan diket och upplagen ersättes efter det värde pr ytenhet, som åsatts marken efter arbetenas utförande enligt arealuträknings- och värderingslängden. Beträffande fastigheten litt Aa skall jordvärdet härvid anses vara detsamma som jordvärdet å intilliggande ägofigur å fastigheten litt Ab. Uppmätning av den i anspråk tagna arealen samt uträkning av ersättningsbeloppen bör verkställas av 2 st. av arbetsstyrelsen tillkallade ojäviga, i jordbruk kunnige män, lämpligen skiftesgodemän.

Vid framtida rensningar av vattenavloppet skola några ersättningar för intrång ej utgå, men skola rensningarna om möjligt företagas å tid, då skada å växande gröda ej göres.

#### Broar och trummor.

I samband med att avloppet i företaget uppgräves är det erforderligt, att broarna i avloppssträckan A-B ombyggas. Det är 3 st. av markvägsbroar i avloppssträckan A-B, som behöva ombyggas i samband med dikningsarbetenas utförande, nämligen markvägsbroarna å de fastigheter, som i förslaget betecknats litt. Aa, Ab och Af. På grund härav har förslag till markvägsbroar å dessa fastigheter upprättats och kostnaderna medräknats bland övriga torrlägningskostnader.

#### Kostnadsfördelning.

Synemännen hava undersökt, huruvida företaget skall uppdelas i förberedande avdelningar och därvid uppställt följande tabell:

avdelning I dikessträckan A-B med ägofig. 1-30,34,41 och 42 samt

avdelning II dikessträckan B-C med ägofig. 31-33 och 35-40.

Kostnaden för varje dikessträcka och förbättringsvärdet m.m. för varje avdelning framgår av nedanstående tablå:

| Avdelning. Dikesstr. |     | Kostnad i kr. |          | Förbättrings-<br>värde i kr. | Kostnad pr för-<br>bättringskrona. |
|----------------------|-----|---------------|----------|------------------------------|------------------------------------|
| I                    | A-B | 4.000:-       | 6.913:20 |                              | 0.579                              |
| II                   | B-C | 2.400:-       | 3.256:60 |                              | 0.737.                             |

Avdelning II erfordrar för sin torrläggning att även nedanförliggande dikessträcka utföres. Vid verkställd undersökning enligt bestämmelserna i vattenlagen 7 kap. 24 §, huruvida avdelningarna skola sammanföras eller ej befinnes, att så ej skall ske, utan att förestående uppdelning skall bibehållas i den förberedande kalkylen.

Till grund för kostnadsfördelningen inom varje sålunda bestämd avdelning skall läggas båtnaden av den jord, som tillhör avdelningen ifråga, och såsom denna finnes angiven i den upprättade värderingslängden. Sedan kostnaderna sålunda fördelats, skola de sammanslås till en summa för varje fastighet och därefter uträknas i procenttal, vilka tal skola utgöra fördelningstal för hela företaget.

I kostnadsfördelningslängden för företaget finnes med iakttagande av ovanstående grunder angivet vars och ens delaktighet i förbättringsvärde och procenttal samt den kostnad, som enligt det upprättade kostnadsförslaget åligger varje delägare.

Vid den slutliga fördelningen av kostnaderna inom företaget skola dessutom bestämmelserna i vattenlagen 7 kap. 27 § och 10 kap. 80 § iakttagas.

Kostnaderna för syneförrättningen gäldas av sakägarna i företaget i förhållande till vars och ens andel i kostnaderna för torrlägningsarbetet och i övrigt med iakttagande av bestäm-

melserna i vattenlagen 10 kap. 79 och 80 §§. Förrättningskostnaderna förskjutas av sökandena vid förrättnings avslutande.  
Framtida underhåll.

Kostnaderna för underhållet av i företaget ingående vattenavlopp bestridas av sakägarna i detsamma efter samma procenttal, som i kostnadsfördelningslängden bestämts för anläggningskostnadernas fördelning. Kostnad för rensningsåtgärd, som föranletts av enskild sakägares åverkan eller försummelse, uttages dock av denne. I företaget ingående broar och trummor underhållas av den eller dem, som skola underhålla nuvarande brobyggnad på respektive plats. Genom ombyggnaden kan nämligen något försvårat underhåll av dessa byggnader ej uppstå.

Domstolsavgift.

Enär avgift enligt vattenlagen 11 kap. 95 § ej skulle uppgå till 50 kronor, skall dylik avgift ej utgå.

Verkställighet.

Innan arbetet får påbörjas, skall denna syneförrättning hava vunnit laga kraft samt länsstyrelsen i Kristianstads län hava underrättats angående styrelseval.

Arbetsstyrelse.

Enär sakägarna äro flera än två, skall företagets angelägenheter handhavas av en arbetsstyrelse, som väljes på allmänt sammanträde med delägarna enligt föreskrifterna i vattenlagen 7 kap. 64 § .

Arbetsstyrelsens åliggande är bl.a.

att jämlikt föreskrifterna i vattenlagen 7 kap. 62 § anmäla styrelseval hos länsstyrelsen,

att genom infordrande av anbud eller på annat lämpligt sätt bortsetta arbetena på förmånligaste sätt till entreprenör, som kan godkännas av statens lantbruksingeniör i länet,

- att själv och med biträde av sakkunnig person övervaka arbetets utförande i överensstämmelse med det upprättade förslaget,
- att verkställa behövliga utdebiteringar och fördelningar av kostnader,
- att föra räkenskaper över arbetet, och årligen redovisa dessa för delägarna,
- att för sistnämnda ändamål och då så eljest kan finnas nödigt kalla delägarna till sammanträde i den ordning, som föreskrives i vattenlagen 7 kap. 64 § ,
- att vid alla sammanträden föra protokoll, vilket skall vara tillgängligt för delägarna senast 14 dagar efter sammanträdet,
- att ombesörja dikenas vidmakthållande och upprepning å årstid, då växande gröda tager minst skada därav samt
- att i övrigt vidtaga alla åtgärder, som kunna befrämja arbetets verkställande och vidmakthållande.

Till företaget hörande kartor och handlingar skola förvaras av därtill särskilt utsedd person och av denne hållas tillgängliga för envar, som vill taga del av desamma eller göra avskrifter eller anteckningar.

Arbetsföreskrifter.

Med avseende å företaget stadga synemännen i övrigt jämlikt vattenlagen 10 kap. 62 § :

- att företaget skall benämnas Åhuskärrs dikningsföretag 1959,
- att arbetena skola vara fullbordade före utgången av år 1965,
- att arbetet skall anses lagligen avslutat, då godkännande avsyningsbevis lämnats av statens lantbruksingeniör eller den han i sitt ställe sätter,
- att arbetet skall utföras i överensstämmelse med det upprättade förslaget, dock att mindre ändringar, som under arbetets utförande kunna visa sig lämpliga beträffande dikes läge och

annat, som ej inverkar minskande på torrläggningens djup eller på avrinningen, och varom berörda sakägare äro eniga, må efter hörande av statens lantbruksingeniör och med hans skriftliga medgivande företagas,  
att jord och sten skola läggas minst en meter från den nya di-  
keskanten, och med en lutning mot denna ej brantare än 1:1,  
varjämte öppningar för dagvattnets avrinnande anordnas vid  
svackor i markytan och vid tillstötande diken dock minst  
på var 50:e meter,  
att därest kreaturen vid betesgång ej tjudras, envar markägare  
låter uppsätta nödiga hägnader vid avloppet, så att detta  
ej skadas av kreaturen,  
att den, som åtagit sig arbetet, ej må erhålla slutlikvid, förr-  
än arbetet i sin helhet godkänts av statens lantbruksinge-  
niör eller den han i sitt ställe sätter samt  
att diket skall rensas, när behov härav föreligger.

Besvärshänvisning.

Är någon missnöjd med åtgärd eller beslut under denna  
syneförrättning eller med detta synemännens utlåtande ingive  
inom sextio dagar från nedanstående dag sina till Söderbygdens  
vattendomstol i Stockholm ställda besvär. I besvären skola full-  
ständigt upptagas klagandens alla påståenden och skälen därför,  
och skola vid besvären fogas de handlingar, klaganden vill åbe-  
ropa till stöd för ändringssökandet. Besvären skola ingivas i  
tre exemplar.

Åhuskärr pr Olseröd den 30 januari 1959.

Klas Westling, *[Signature]* Folke Hansson

VÄRDERINGSLÄNGD

| Ägo-<br>figur-<br>nr | Förbättrad mark |   |       |   | Värde före torrläggning |             | Värde efter torrläggning |             | B å t n a d |             |
|----------------------|-----------------|---|-------|---|-------------------------|-------------|--------------------------|-------------|-------------|-------------|
|                      | Åker, tomt      |   | annan |   | pr ha                   | pr ägofigur | pr ha                    | pr ägofigur | pr ha       | pr ägofigur |
|                      | ha              | a | ha    | a | kronor                  | kronor      | kronor                   | kronor      | kronor      | kronor      |
| 1                    |                 |   |       |   |                         |             |                          |             |             |             |
| 2                    |                 |   |       |   |                         |             |                          |             |             |             |
arealuträknings- och värderingslängd  
till Rhuckärs biskopstift 1959 i Skues socken  
av Kristianstads län

## Fastighet och ägare

Ägobeskrivning m. m.

Åhus sockenA7  $\frac{1}{41}$  mtl 56<sup>88</sup> Åhus Anders Andersson

åker, torvjord

v - -

v - -

trädgård

SummaAc  $\frac{1}{440}$  mtl 17<sup>53</sup> Åhus Ove Danielsson

åker, torvjord

v - -

v - -

fänt och trädgård

SummaAd  $\frac{1}{420}$  mtl 17<sup>55</sup> Åhus Ove Danielsson

åker, torvjord

v - -

v - -

trädgård

Summa

Ae Light 218' Åhus Ove Danielsson

åker, torvjord

v - -

v - -

Summa

# VÄRDERINGSLÄNGD

| Ägo-<br>figur-<br>nr | Förbättrad mark |     |       |   | Värde före torrläggning |                       | Värde efter torrläggning |                       | Båtnad          |                       |
|----------------------|-----------------|-----|-------|---|-------------------------|-----------------------|--------------------------|-----------------------|-----------------|-----------------------|
|                      | åker, tomt      |     | annan |   | pr ha<br>kronor         | pr ägofigur<br>kronor | pr ha<br>kronor          | pr ägofigur<br>kronor | pr ha<br>kronor | pr ägofigur<br>kronor |
|                      | ha              | a   | ha    | a |                         |                       |                          |                       |                 |                       |
| 1                    |                 |     |       |   |                         |                       |                          |                       |                 |                       |
| 2                    |                 |     |       |   |                         |                       |                          |                       |                 |                       |
| 3                    |                 |     |       |   |                         |                       |                          |                       |                 |                       |
| 065/075 4            | 1               | 074 |       |   | 1.560                   | 1154,40               | 1.800                    | 1332,00               | 240             | 177,60                |
| 07/075 5             | 2               | 170 |       |   | 1.680                   | 2856,00               | 1.800                    | 3060,00               | 120             | 204,00                |
| 08/085 6             | 3               | 047 |       |   | 1.920                   | 902,40                | 2.040                    | 958,80                | 120             | 56,40                 |
| 08/085 7             | 4               | 004 |       |   | 1.920                   | 76,80                 | 2.040                    | 81,60                 | 120             | 4,80                  |
| 8                    |                 | 295 |       |   |                         | 4989,60               |                          | 5432,40               |                 | 442,80                |
| 9                    |                 |     |       |   |                         |                       |                          |                       |                 |                       |
| 10                   |                 |     |       |   |                         |                       |                          |                       |                 |                       |
| 065/075 11           | 5               | 036 |       |   | 1.560                   | 561,60                | 1.800                    | 648,00                | 240             | 86,40                 |
| 065/075 12           | 6               | 062 |       |   | 1.560                   | 967,20                | 1.800                    | 1116,00               | 240             | 148,80                |
| 08/09 13             | 7               | 008 |       |   | 1.920                   | 153,60                | 2.160                    | 172,80                | 240             | 19,20                 |
| 08/09 14             | 8               | 009 |       |   | 1.920                   | 172,80                | 2.160                    | 194,40                | 240             | 21,60                 |
| 15                   |                 | 115 |       |   |                         | 1855,20               |                          | 2131,20               |                 | 276,00                |
| 16                   |                 |     |       |   |                         |                       |                          |                       |                 |                       |
| 17                   |                 |     |       |   |                         |                       |                          |                       |                 |                       |
| 065/075 18           | 9               | 029 |       |   | 1.560                   | 452,40                | 1.800                    | 522,00                | 240             | 69,60                 |
| 065/075 19           | 10              | 062 |       |   | 1.560                   | 967,20                | 1.800                    | 1116,00               | 240             | 148,80                |
| 08/09 20             | 11              | 008 |       |   | 1.920                   | 153,60                | 2.160                    | 172,80                | 240             | 19,20                 |
| 08/09 21             | 12              | 009 |       |   | 1.920                   | 172,80                | 2.160                    | 194,40                | 240             | 21,60                 |
| 22                   |                 | 108 |       |   |                         | 1746,00               |                          | 2005,20               |                 | 259,20                |
| 23                   |                 |     |       |   |                         |                       |                          |                       |                 |                       |
| 24                   |                 |     |       |   |                         |                       |                          |                       |                 |                       |
| 06/070 25            | 13              | 056 |       |   | 1.440                   | 806,40                | 1.680                    | 940,80                | 240             | 134,40                |
| 065/075 26           | 14              | 115 |       |   | 1.560                   | 1794,00               | 1.800                    | 2070,00               | 240             | 276,00                |
| 08/090 27            | 15              | 022 |       |   | 1.920                   | 422,40                | 2.160                    | 475,20                | 240             | 52,80                 |
| 28                   |                 | 193 |       |   |                         | 3022,80               |                          | 3486,00               |                 | 463,20                |
| 29                   |                 |     |       |   |                         |                       |                          |                       |                 |                       |

|                                           |                      |
|-------------------------------------------|----------------------|
| Ab $\frac{1}{2}$ mte 3 <sup>39</sup> Åhus | Anna Hanssons dödsbo |
|                                           | Åker, torvjord       |
|                                           | " " "                |
|                                           | " " "                |
|                                           | Ängsmark             |
|                                           | Skogsmark            |
|                                           | Summa                |

## VÄRDERINGSLÄNGD

[illegible]

Ai — 516' Åhus Nelly Ahlsson

Åker, torvjord

" " "

" " "

" " "

" " "

" " "

Tomt och frädgård

Summa

Ak — 1<sup>23</sup> Åhus Nils Ahlsson

Åker, torvjord

Summa

Al Åhus 3<sup>37</sup> Åhus Emil Johansson

Åker, torvjord

Summa

Sammandrag  
Åhus socken

At 1/4 mte 56<sup>88</sup> Åhus Anders Andersson

Ac 1/40 " 17<sup>53</sup> " Ove Danielsson

Ad 1/40 " 17<sup>55</sup> " " "

Ae Lgh 218' " " "

Af { 3/28 mte 221 } " Lgh. ägare Per Ahlsson  
    { 3/80 " 224 }

Inneh. Sparb. kassan Nils Persson

Ag Åhus 3<sup>36</sup> " Olof Hultig

Ab 1/4 mte 3<sup>39</sup> " Anne Hanssons dödsbo

Oveföres

## VÄRDERINGSLÄNGD

| Ägo-<br>figur-<br>nr | Förbättrad mark |       |       |   | Värde före torrläggning |             | Värde efter torrläggning |             | B å t n a d |             |
|----------------------|-----------------|-------|-------|---|-------------------------|-------------|--------------------------|-------------|-------------|-------------|
|                      | åker, tomt      |       | annan |   | pr ha                   | pr ägofigur | pr ha                    | pr ägofigur | pr ha       | pr ägofigur |
|                      | ha              | a     | ha    | a | kronor                  | kronor      | kronor                   | kronor      | kronor      | kronor      |
| 1                    |                 |       |       |   |                         |             |                          |             |             |             |
| 0.5/0.7 2            | 34              | 0 62  |       |   | 1.200                   | 744,00      | 1.680                    | 1041,60     | 480         | 297,60      |
| 0.5/0.7 3            | 35              | 1 07  |       |   | 1.200                   | 1284,00     | 1.680                    | 1797,60     | 480         | 513,60      |
| 0.5/0.75 4           | 36              | 0 59  |       |   | 1.200                   | 708,00      | 1.800                    | 1062,00     | 600         | 354,00      |
| 0.45/0.7 5           | 37              | 0 89  |       |   | 1.080                   | 961,20      | 1.680                    | 1495,20     | 600         | 534,00      |
| 0.4/0.65 6           | 38              | 0 67  |       |   | 960                     | 643,20      | 1.560                    | 1045,20     | 600         | 402,00      |
| 0.5/0.75 7           | 39              | 1 11  |       |   | 1.200                   | 1332,00     | 1.800                    | 1998,00     | 600         | 666,00      |
| 0.7/0.95 8           | 40              | 0 22  |       |   | 1.680                   | 369,60      | 2.880                    | 501,60      | 600         | 132,00      |
| 9                    |                 | 5 17  |       |   |                         | 6042,00     |                          | 8941,20     |             | 2899,20     |
| 10                   |                 |       |       |   |                         |             |                          |             |             |             |
| 11                   |                 |       |       |   |                         |             |                          |             |             |             |
| 0.5/0.7 12           | 41              | 2 08  |       |   | 1.200                   | 2496,00     | 1.680                    | 3494,40     | 480         | 998,40      |
| 13                   |                 | 2 08  |       |   |                         | 2496,00     |                          | 3494,40     |             | 998,40      |
| 14                   |                 |       |       |   |                         |             |                          |             |             |             |
| 15                   |                 |       |       |   |                         |             |                          |             |             |             |
| 0.5/0.65 16          | 42              | 0 48  |       |   | 1.200                   | 576,00      | 1.560                    | 748,80      | 360         | 172,80      |
| 17                   |                 | 0 48  |       |   |                         | 576,00      |                          | 748,80      |             | 172,80      |
| 18                   |                 |       |       |   |                         |             |                          |             |             |             |
| 19                   |                 |       |       |   |                         |             |                          |             |             |             |
| 20                   |                 |       |       |   |                         |             |                          |             |             |             |
| 21                   |                 |       |       |   |                         |             |                          |             |             |             |
| 22                   |                 | 2 95  |       |   |                         | 4989,60     |                          | 5432,40     |             | 442,80      |
| 23                   |                 | 1 15  |       |   |                         | 1855,20     |                          | 2131,20     |             | 276,00      |
| 24                   |                 | 1 08  |       |   |                         | 1746,00     |                          | 2005,20     |             | 259,20      |
| 25                   |                 | 1 93  |       |   |                         | 3022,80     |                          | 3486,00     |             | 463,20      |
| 26                   |                 |       |       |   |                         |             |                          |             |             |             |
| 27                   |                 | 5 58  |       |   |                         | 7099,20     |                          | 9108,00     |             | 2008,80     |
| 28                   |                 | 2 78  |       |   |                         | 3429,60     |                          | 4420,40     |             | 1000,80     |
| 29                   |                 | 2 81  | 1 02  |   |                         | 3714,00     |                          | 5362,60     |             | 1648,60     |
| 30                   |                 | 78 28 | 1 02  |   |                         | 25856,40    |                          | 31955,80    |             | 6099,40     |

Fastighet och ägare

Ägobeskrivning m. m.

Överfört

Ai - 516' Åhus Nelly Olsson

Ak - 1<sup>23</sup> " Nils Olsson

Al Åhus 3<sup>37</sup> " Emil Johansson

Summa

## VÄRDERINGSLÄNGD

| Ägo-<br>figur-<br>nr | Förbättrad mark                           |    |       |   | Värde före torrläggning |                       | Värde efter torrläggning |                       | Båtnad          |                       |
|----------------------|-------------------------------------------|----|-------|---|-------------------------|-----------------------|--------------------------|-----------------------|-----------------|-----------------------|
|                      | åker, tömt                                |    | annan |   | pr ha<br>kronor         | pr ägofigur<br>kronor | pr ha<br>kronor          | pr ägofigur<br>kronor | pr ha<br>kronor | pr ägofigur<br>kronor |
|                      | ha                                        | a  | ha    | a |                         |                       |                          |                       |                 |                       |
| 1                    | 18                                        | 28 | 10    | 2 | 25856,40                | 31955,80              | 6099,40                  |                       |                 |                       |
| 2                    | 5                                         | 17 |       |   | 6042,00                 | 8941,20               | 2899,20                  |                       |                 |                       |
| 3                    | 2                                         | 08 |       |   | 2496,00                 | 3494,40               | 998,40                   |                       |                 |                       |
| 4                    | 0                                         | 48 |       |   | 576,00                  | 748,80                | 172,80                   |                       |                 |                       |
| 5                    | 26                                        | 01 | 10    | 2 | 34970,40                | 45140,20              | 10169,80                 |                       |                 |                       |
| 6                    |                                           |    |       |   |                         |                       |                          |                       |                 |                       |
| 7                    | Åhusikänn pr Olseröd den 30 januari 1959. |    |       |   |                         |                       |                          |                       |                 |                       |
| 8                    | Klas Westberg, Emgillson Folke Hansson    |    |       |   |                         |                       |                          |                       |                 |                       |
| 9                    |                                           |    |       |   |                         |                       |                          |                       |                 |                       |
| 10                   |                                           |    |       |   |                         |                       |                          |                       |                 |                       |
**Fastighet och ägare**

**Ägobeskrivning m. m.**

1

2

3

4

5

6

7

8

9

10

11

12

13

14

15

16

17

18

19

20

21

22

23

24

25

26

27

28

29

30

## VÄRDERINGSLÄNGD

| Fastighet och ägare<br>Ägobeskrivning                                      | Ägo-<br>figur-<br>nr | Förbättrad mark      |                 | Värde pr ha    |                 | Båtnad          |                       |
|----------------------------------------------------------------------------|----------------------|----------------------|-----------------|----------------|-----------------|-----------------|-----------------------|
|                                                                            |                      | åker, tomt<br>hektar | annan<br>hektar | före<br>kronor | efter<br>kronor | pr ha<br>kronor | pr ägofigur<br>kronor |
| till Åhuskärrs dikningsföretag 1959 i<br>Åhus socken av Kristianstads län. |                      |                      |                 |                |                 |                 |                       |
| <u>Åhus socken.</u>                                                        |                      |                      |                 |                |                 |                 |                       |
| <u>Ab 1/14 mtl 56<sup>88</sup> Åhus.</u>                                   |                      |                      |                 |                |                 |                 |                       |
| <u>Anders Andersson.</u>                                                   |                      |                      |                 |                |                 |                 |                       |
| åker, torvjord                                                             | 1                    | 0.74                 |                 | 1560           | 1800            | 240             | 177,60                |
| " , "                                                                      | 2                    | 1.70                 |                 | 1680           | 1800            | 120             | 204:-                 |
| " , "                                                                      | 3                    | 0.47                 |                 | 1920           | 2040            | 120             | 56,40                 |
| trädgård                                                                   | 4                    | 0.04                 |                 | 1920           | 2040            | 120             | 4,80                  |
| Summa                                                                      |                      | 2.95                 |                 |                |                 |                 | 442,80                |
| <u>Ac 1/440 mtl 17<sup>53</sup> Åhus.</u>                                  |                      |                      |                 |                |                 |                 |                       |
| <u>Ove Danielsson.</u>                                                     |                      |                      |                 |                |                 |                 |                       |
| åker, torvjord                                                             | 5                    | 0.36                 |                 | 1560           | 1800            | 240             | 86,40                 |
| " , "                                                                      | 6                    | 0.62                 |                 | 1560           | 1800            | 240             | 148,80                |
| " , "                                                                      | 7                    | 0.08                 |                 | 1920           | 2160            | 240             | 19,20                 |
| tomt och trädgård                                                          | 8                    | 0.09                 |                 | 1920           | 2160            | 240             | 21,60                 |
| Summa                                                                      |                      | 1.15                 |                 |                |                 |                 | 276:-                 |
| <u>Ad 1/420 mtl 17<sup>55</sup> Åhus.</u>                                  |                      |                      |                 |                |                 |                 |                       |
| <u>Ove Danielsson.</u>                                                     |                      |                      |                 |                |                 |                 |                       |
| åker, torvjord                                                             | 9                    | 0.29                 |                 | 1560           | 1800            | 240             | 69,60                 |
| " , "                                                                      | 10                   | 0.62                 |                 | 1560           | 1800            | 240             | 148,80                |
| " , "                                                                      | 11                   | 0,08                 |                 | 1920           | 2160            | 240             | 19,20                 |
| trädgård                                                                   | 12                   | 0.09                 |                 | 1920           | 2160            | 240             | 21,60                 |
| Summa                                                                      |                      | 1.08                 |                 |                |                 |                 | 259,20                |

| Fastighet och ägare<br>Ägobeskrivning                               | Ägo-<br>figur-<br>nr | Förbättrad mark      |                 | Värde pr ha    |                 | Båtnad          |                       |
|---------------------------------------------------------------------|----------------------|----------------------|-----------------|----------------|-----------------|-----------------|-----------------------|
|                                                                     |                      | åker, tomt<br>hektar | annan<br>hektar | före<br>kronor | efter<br>kronor | pr ha<br>kronor | pr ägofigur<br>kronor |
| <u>Ae Lght 218<sup>1</sup> Åhus.</u>                                |                      |                      |                 |                |                 |                 |                       |
| <u>Ove Danielsson.</u>                                              |                      |                      |                 |                |                 |                 |                       |
| åker, torvjord                                                      | 13                   | 0.56                 |                 | 1440           | 1680            | 240             | 134,40 0.6/0.70       |
| " , "                                                               | 14                   | 1.15                 |                 | 1560           | 1800            | 240             | 276:- 0.65/0.75       |
| " , "                                                               | 15                   | 0.22                 |                 | 1920           | 2160            | 240             | 52,80 0.8/0.90        |
|                                                                     | Summa                | 1.93                 |                 |                |                 |                 | 463,20                |
| <u>Af 3/28 mtl 2<sup>22</sup><br/>3/80 mtl 2<sup>24</sup> Åhus.</u> |                      |                      |                 |                |                 |                 |                       |
| <u>Lagf. ägare Per Nilsson</u>                                      |                      |                      |                 |                |                 |                 |                       |
| <u>Inneh: Sparbankskamrer</u>                                       |                      |                      |                 |                |                 |                 |                       |
| <u>Nils Persson</u>                                                 |                      |                      |                 |                |                 |                 |                       |
| åker, torvjord                                                      | 16                   | 1.51                 |                 | 1200           | 1560            | 360             | 543,60 0.5/0.65       |
| " , "                                                               | 17                   | 1.30                 |                 | 1200           | 1560            | 360             | 468:- 0,5/0.65        |
| " , "                                                               | 18                   | 2.21                 |                 | 1200           | 1560            | 360             | 795,60 0,5/0.65       |
| " , "                                                               | 19                   | 0.35                 |                 | 1920           | 2280            | 360             | 126:- 0.8/0.95        |
| tomt och trädgård                                                   | 20                   | 0.21                 |                 | 1920           | 2280            | 360             | 75,60 0.8/0.95        |
|                                                                     | Summa                | 5.58                 |                 |                |                 |                 | 2008,80               |
| <u>Ag Avs 3<sup>36</sup> Åhus.</u>                                  |                      |                      |                 |                |                 |                 |                       |
| <u>Olof Hurtig.</u>                                                 |                      |                      |                 |                |                 |                 |                       |
| åker, torvjord                                                      | 21                   | 0.61                 |                 | 1200           | 1560            | 360             | 219,60 0,5/0.65       |
| " , "                                                               | 22                   | 0.25                 |                 | 1200           | 1560            | 360             | 90:- 0.5/0.65         |
| " , "                                                               | 23                   | 0.35                 |                 | 1200           | 1560            | 360             | 126:- 0.5/0.65        |
| " , "                                                               | 24                   | 0.12                 |                 | 960            | 1320            | 360             | 43,20 0.4/0.55        |
| " , "                                                               | 25                   | 0.13                 |                 | 960            | 1320            | 360             | 46,80 0.4/0.55        |
| " , "                                                               | 26                   | 0.11                 |                 | 960            | 1320            | 360             | 39,60 0.4/0.55        |
| " , "                                                               | 27                   | 0.30                 |                 | 960            | 1320            | 360             | 108:- 0.4/0.55        |
| " , "                                                               | 28a                  | 0.35                 |                 | 960            | 1320            | 360             | 126:- 0.4/0.55        |
| " , "                                                               | 28b                  | 0.56                 |                 | 1800           | 2160            | 360             | 201,60 0.75/0.9       |
|                                                                     | Summa                | 2.78                 |                 |                |                 |                 | 1000,80               |

VÄRDERINGSLÄNGD

| Fastighet och ägare<br>Ägobeskrivning   | Ägo-<br>figur-<br>nr | Förbättrad mark      |                 | Värde pr ha    |                 | Båtnad          |                       |
|-----------------------------------------|----------------------|----------------------|-----------------|----------------|-----------------|-----------------|-----------------------|
|                                         |                      | åker, tomt<br>hektar | annan<br>hektar | före<br>kronor | efter<br>kronor | pr ha<br>kronor | pr ägofigur<br>kronor |
| <u>Ah 1/12 mtl 3<sup>39</sup> Åhus.</u> |                      |                      |                 |                |                 |                 |                       |
| <u>Anna Hanssons dödsbo.</u>            |                      |                      |                 |                |                 |                 |                       |
| 0.5/0.7 åker, torvjord                  | 29                   | 1.27                 |                 | 1200           | 1680            | 480             | 609,60                |
| 0.5/0.7 " , "                           | 30                   | 0.80                 |                 | 1200           | 1680            | 480             | 384:-                 |
| 0.5/0.75 " , "                          | 31                   | 0.74                 |                 | 1200           | 1800            | 600             | 444:-                 |
| 0.4/0.65 ängsmark                       | 32                   |                      | 0.58            | 400            | 650             | 250             | 145:-                 |
| skogsmark                               | 33                   |                      | 0.44            | 250            | 400             | 150             | 66:-                  |
| Summa                                   |                      | 2.81                 | 1.02            |                |                 |                 | 1648,60               |
| <u>Ai 516<sup>1</sup> Åhus.</u>         |                      |                      |                 |                |                 |                 |                       |
| <u>Nelly Ohlsson.</u>                   |                      |                      |                 |                |                 |                 |                       |
| 0.5/0.7 åker, torvjord                  | 34                   | 0.62                 |                 | 1200           | 1680            | 480             | 297,60                |
| 0.5/0.7 " , "                           | 35                   | 1.07                 |                 | 1200           | 1680            | 480             | 513,60                |
| 0.5/0.75 " , "                          | 36                   | 0.59                 |                 | 1200           | 1800            | 600             | 354:-                 |
| 0.45/0.7 " , "                          | 37                   | 0.89                 |                 | 1080           | 1680            | 600             | 534:-                 |
| 0.4/0.65 " , "                          | 38                   | 0.67                 |                 | 960            | 1560            | 600             | 402:-                 |
| 0.5/0.75 " , "                          | 39                   | 1.11                 |                 | 1200           | 1800            | 600             | 666:-                 |
| 0.7/0.95 tomt och trädgård              | 40                   | 0.22                 |                 | 1680           | 2280            | 600             | 132:-                 |
| Summa                                   |                      | 5.17                 |                 |                |                 |                 | 2899,20               |
| <u>Ak 1<sup>23</sup> Åhus.</u>          |                      |                      |                 |                |                 |                 |                       |
| <u>Nils Olsson.</u>                     |                      |                      |                 |                |                 |                 |                       |
| 0.5/0.7 åker, torvjord                  | 41                   | 2.08                 |                 | 1200           | 1680            | 480             | 998,40                |
| Summa                                   |                      | 2.08                 |                 |                |                 |                 | 998,40                |
| <u>Al Avs 3<sup>37</sup> Åhus.</u>      |                      |                      |                 |                |                 |                 |                       |
| <u>Emil Johansson.</u>                  |                      |                      |                 |                |                 |                 |                       |
| 0.5/0.6 åker, torvjord                  | 42                   | 0.48                 |                 | 1200           | 1560            | 360             | 172,80                |
| Summa                                   |                      | 0.48                 |                 |                |                 |                 | 172,80                |

| Fastighet och ägare<br>Ägobeskrivning                               | Ägo-<br>figur-<br>nr | Förbättrad mark      |                 | Värde pr ha    |                 | Båtnad          |                       |
|---------------------------------------------------------------------|----------------------|----------------------|-----------------|----------------|-----------------|-----------------|-----------------------|
|                                                                     |                      | åker, tomt<br>hektar | annan<br>hektar | före<br>kronor | efter<br>kronor | pr ha<br>kronor | pr ägofigur<br>kronor |
| <u>SAMMANDRAG.</u>                                                  |                      |                      |                 |                |                 |                 |                       |
| <u>Åhus socken.</u>                                                 |                      |                      |                 |                |                 |                 |                       |
| <u>Ab 1/14 mtl 56<sup>88</sup> Åhus.</u>                            |                      |                      |                 |                |                 |                 |                       |
| Anders Andersson                                                    |                      | 2.95                 |                 |                |                 |                 | 442,80                |
| <u>Ac 1/440 mtl 17<sup>53</sup> Åhus.</u>                           |                      |                      |                 |                |                 |                 |                       |
| Ove Danielsson                                                      |                      | 1.15                 |                 |                |                 |                 | 276:-                 |
| <u>Ad 1/420 mtl 17<sup>55</sup> Åhus.</u>                           |                      |                      |                 |                |                 |                 |                       |
| Ove Danielsson                                                      |                      | 1.08                 |                 |                |                 |                 | 259,20                |
| <u>Ae Lght 218<sup>1</sup> Åhus.</u>                                |                      |                      |                 |                |                 |                 |                       |
| Ove Danielsson                                                      |                      | 1.93                 |                 |                |                 |                 | 463,20                |
| <u>Af 3/28 mtl 2<sup>22</sup><br/>3/80 mtl 2<sup>24</sup> Åhus.</u> |                      |                      |                 |                |                 |                 |                       |
| Lagf. Egare Per Nilsson<br>Inneh: Sparb.kamrer Nils<br>Persson      |                      | 5.58                 |                 |                |                 |                 | 2008,80               |
| <u>Ag Avs 3<sup>36</sup> Åhus.</u>                                  |                      |                      |                 |                |                 |                 |                       |
| Olof Hurtig                                                         |                      | 2.78                 |                 |                |                 |                 | 1000,80               |
| <u>Ah 1/12 mtl 3<sup>39</sup> Åhus.</u>                             |                      |                      |                 |                |                 |                 |                       |
| Anna Hanssons dödsbo                                                |                      | 2.81                 | 1.02            |                |                 |                 | 1648,60               |
| <u>Ai 516<sup>1</sup> Åhus.</u>                                     |                      |                      |                 |                |                 |                 |                       |
| Nelly Ohlsson                                                       |                      | 5.17                 |                 |                |                 |                 | 2899,20               |
| <u>Ak 1<sup>23</sup> Åhus.</u>                                      |                      |                      |                 |                |                 |                 |                       |
| Nils Olsson                                                         |                      | 2.08                 |                 |                |                 |                 | 998,40                |
| <u>Al Avs 3<sup>37</sup> Åhus.</u>                                  |                      |                      |                 |                |                 |                 |                       |
| Emil Johansson                                                      |                      | 0.48                 |                 |                |                 |                 | 172,80                |
| Summa                                                               |                      | 26.01                | 1.02            |                |                 |                 | 10169,80              |



## KOSTNADSFÖRSLAG

| Läge                                            | Längd<br>m | Arbete, material e. d.   | Antal | å-pris<br>kr. | Kostnad<br>kronor | Summa<br>kronor |
|-------------------------------------------------|------------|---|-------|---------------|-------------------|-----------------|
|                                                 |            | till <u>Åhuskärrs dikningsföretag 1959</u> i Åhus socken<br>av Kristianstads län.                                                                             |       |               |                   |                 |
| 29+78-33+08                                     | 330        | <u>Dikessträckan A-B.</u><br>Schaktning av torvjord,<br>dy och sand med ngt röt-<br>ter m <sup>3</sup>                                                        | 750   | 2.50          |                   | 1875:-          |
| 29+82-29+87 }<br>30+43-30+48 }<br>31+09-31+14 } |            | Markvägsbroar enligt rit-<br>ning st   | 3     | 400:-         |                   | 1200:-          |
|                                                 |            | För oförutsedda fall såsom<br>sannolikt erforderlig<br>släntförstärkning, arbetets<br>tillsyn m.m. tillägges<br>och utföres                                   |       |               |                   | 425:-           |
|                                                 |            | Ersättning för mark till<br>avloppets utvidgning enl.<br>jordersättningslängden                                                                               |       |               |                   | 88:86           |
|                                                 |            | Ersättning för intrång av<br>jordupplag uträknas efter<br>företagets utförande en-<br>ligt utlåtandets bestäm-<br>melser men beräknas här<br>överslagvis till |       |               |                   | 411:14          |
|                                                 |            |   |       |               | Summa             | 4000:-          |
| 33+08-35+58                                     | 250        | <u>Dikessträckan B-C.</u><br>Schaktning av torvjord, dy<br>och sand med ngt rötter m <sup>3</sup>                                                             | 700   | 2.50          |                   | 1750:-          |
|                                                 |            | Överföres   |       |               |                   | 1750:-          |

| Läge        | Längd<br>m | Arbete, material e. d.                                                                                                  | Antal | å-pris<br>kr. | Kostnad<br>kronor | Summa<br>kronor |
|-------------|------------|---|-------|---------------|-------------------|-----------------|
|             |            | Överfört   |       |               |                   | 1750:-          |
|             |            | För oförutsedda fall tillägg-<br>es och utföres                                                                         |       |               |                   | 175:-           |
|             |            | Ersättning för mark till<br>avloppets utvidgning enl.<br>jordersättningslängden                                         |       |               |                   | 65:27           |
|             |            | Ersättning för intrång av<br>jordupplag uträknas efter<br>företagets utförande men<br>beräknas här överslagsvis<br>till |       |               |                   | 409:73          |
|             |            |   |       |               | Summa             | 2400:-          |
|             |            | <u>SAMMANDRAG.</u>   |       |               |                   |                 |
| 29+78-33+08 | 330        | Dikessträckan A-B   |       |               |                   | 4000:-          |
| 33+08-35+58 | 250        | -"- B-C   |       |               |                   | 2400:-          |
|             |            |   |       |               | Summa             | 6400:-          |
| Beträffande | best       | ämmelser angående jordupplag se synemännens utlåtande.                                                                  |       |               |                   |                 |
|             |            | Åhuskärr pr OLSERÖD den 30 januari 1959.<br><i>Klark Westling</i><br>statens lantbruksingeniör.                         |       |               |                   |                 |

Kostnadsfördelningsslängd  
till

Åhuskärrs dihningsföretag 1959  
i Åhus socken av Kristianstads län.

Sochen, by, ägare m. m.

| <u>Ähus socken</u> |                 |     |                  |              |                                                                 |
|--------------------|-----------------|-----|------------------|--------------|-----------------------------------------------------------------|
| Az                 | $\frac{1}{14}$  | mte | 56 <sup>88</sup> | Ähus         | Anders Andersson                                                |
| Ac                 | $\frac{1}{440}$ | "   | 17 <sup>53</sup> | "            | Ove Danielsson                                                  |
| Ad                 | $\frac{1}{420}$ | "   | 17 <sup>55</sup> | "            | "                                                               |
| Ae                 | light           |     | 218 <sup>1</sup> | "            | "                                                               |
| Af                 | $\frac{3}{42}$  | mte | 2 <sup>22</sup>  | "            | { Lagf. äg. Per Nilsson Innesh:<br>Sparbankskamrer Nils Persson |
|                    | $\frac{3}{80}$  | "   | 2 <sup>24</sup>  | "            |                                                                 |
| Ag                 | hus             |     | 3 <sup>36</sup>  | "            | Olof Hurlig                                                     |
| Ah                 | $\frac{1}{12}$  | mte | 3 <sup>39</sup>  | "            | Anna Hansson stbh                                               |
| Ai                 | —               |     | 516 <sup>1</sup> | "            | Nelly Olsson                                                    |
| Ak                 | —               |     | 1 <sup>23</sup>  | "            | Nils Olsson                                                     |
| Al                 | hus             |     | 3 <sup>37</sup>  | "            | Emil Johansson                                                  |
|                    |                 |     |                  | <u>Summa</u> |                                                                 |

| Söndare<br>eller icke söndare             | Avd I<br>Dikessträckan A-B    |                        |     |                     |     |                               | Avd II<br>Dikessträckan B-C |     |                     |     |    |       | Summa<br>Förbättrings-<br>värde |      | Summa<br>beräknad kostnad |         | Fördelningstal | Förbättringskostnad |  |
|-------------------------------------------|-------------------------------|------------------------|-----|---------------------|-----|-------------------------------|-----------------------------|-----|---------------------|-----|----|-------|---------------------------------|------|---------------------------|---------|----------------|---------------------|--|
|                                           | Deltagning-<br>skyldiga ägare | Förbättrings-<br>värde |     | Beräknad<br>kostnad |     | Deltagning-<br>skyldiga ägare | Förbättrings-<br>värde      |     | Beräknad<br>kostnad |     |    |       |                                 |      |                           |         |                |                     |  |
|                                           |                               | kr                     | öre | kr                  | öre |                               | kr                          | öre | kr                  | öre | kr | öre   | kr                              | öre  | %                         | kr      | öre            |                     |  |
| ej sök.                                   | alle                          | 442                    | 80  | 256                 | 20  |                               |                             |     |                     |     |    | 442   | 80                              | 256  | 20                        | 4,003   | 39             | 47                  |  |
| sök.                                      | "                             | 276                    | 00  | 159                 | 68  |                               |                             |     |                     |     |    | 276   | 00                              | 159  | 68                        | 2,495   | 24             | 60                  |  |
| --                                        | "                             | 259                    | 20  | 149                 | 96  |                               |                             |     |                     |     |    | 259   | 20                              | 149  | 96                        | 2,343   | 23             | 10                  |  |
| --                                        | "                             | 463                    | 20  | 268                 | 00  |                               |                             |     |                     |     |    | 463   | 20                              | 268  | 00                        | 4,188   | 41             | 29                  |  |
| ej sök.                                   | "                             | 2008                   | 80  | 1162                | 28  |                               |                             |     |                     |     |    | 2008  | 80                              | 1162 | 28                        | 18,161  | 179            | 07                  |  |
| sök.                                      | "                             | 1000                   | 80  | 579                 | 08  |                               |                             |     |                     |     |    | 1000  | 80                              | 579  | 08                        | 9,048   | 89             | 22                  |  |
| ej sök.                                   | 29-30                         | 993                    | 60  | 574                 | 92  | 31-33                         | 655                         | 00  | 482                 | 71  |    | 1648  | 60                              | 1057 | 63                        | 16,525  | 162            | 93                  |  |
| sök.                                      | 34                            | 297                    | 60  | 172                 | 20  | 35-40                         | 2601                        | 60  | 1917                | 29  |    | 2899  | 20                              | 2089 | 49                        | 32,648  | 32             | 191                 |  |
| ej sök.                                   | alle                          | 998                    | 40  | 577                 | 68  |                               |                             |     |                     |     |    | 998   | 40                              | 577  | 68                        | 9,026   | 89             | 00                  |  |
| --                                        | "                             | 172                    | 80  | 100                 | 00  |                               |                             |     |                     |     |    | 172   | 80                              | 100  | 00                        | 1,563   | 15             | 41                  |  |
|                                           |                               | 6913                   | 20  | 4000                | 00  |                               | 3256                        | 60  | 2400                | 00  |    | 10169 | 80                              | 6400 | 00                        | 100,000 | 986            | 00                  |  |
| Skuskaer pr Österöd den 30 januari 1959.  |                               |                        |     |                     |     |                               |                             |     |                     |     |    |       |                                 |      |                           |         |                |                     |  |
| Klas Westling, Per Wikström Folke Hansson |                               |                        |     |                     |     |                               |                             |     |                     |     |    |       |                                 |      |                           |         |                |                     |  |

Sammanställning över förrättningskostnaderna vid  
Åhuskärrs dikningsföretag 1959 i Åhus socken av Kristianstads  
län.

Arvode till statsverket enligt lantbruks-

ingeniörstaxan 662:-

Förrättningsmannens utlägg (annonser, inbindning av  
2 band handlingar m.m.) 56.-

Godemännens resekostnads- och traktaments-  
ersättning 176.-

Hantlangning m.m. 27 x 3.41 92:-

Kronor 986:-

Åhuskärr pr OLSERÖD den 30 januari 1959.

*Klas Westling*

lantbruksingeniör, förrättningsman.