


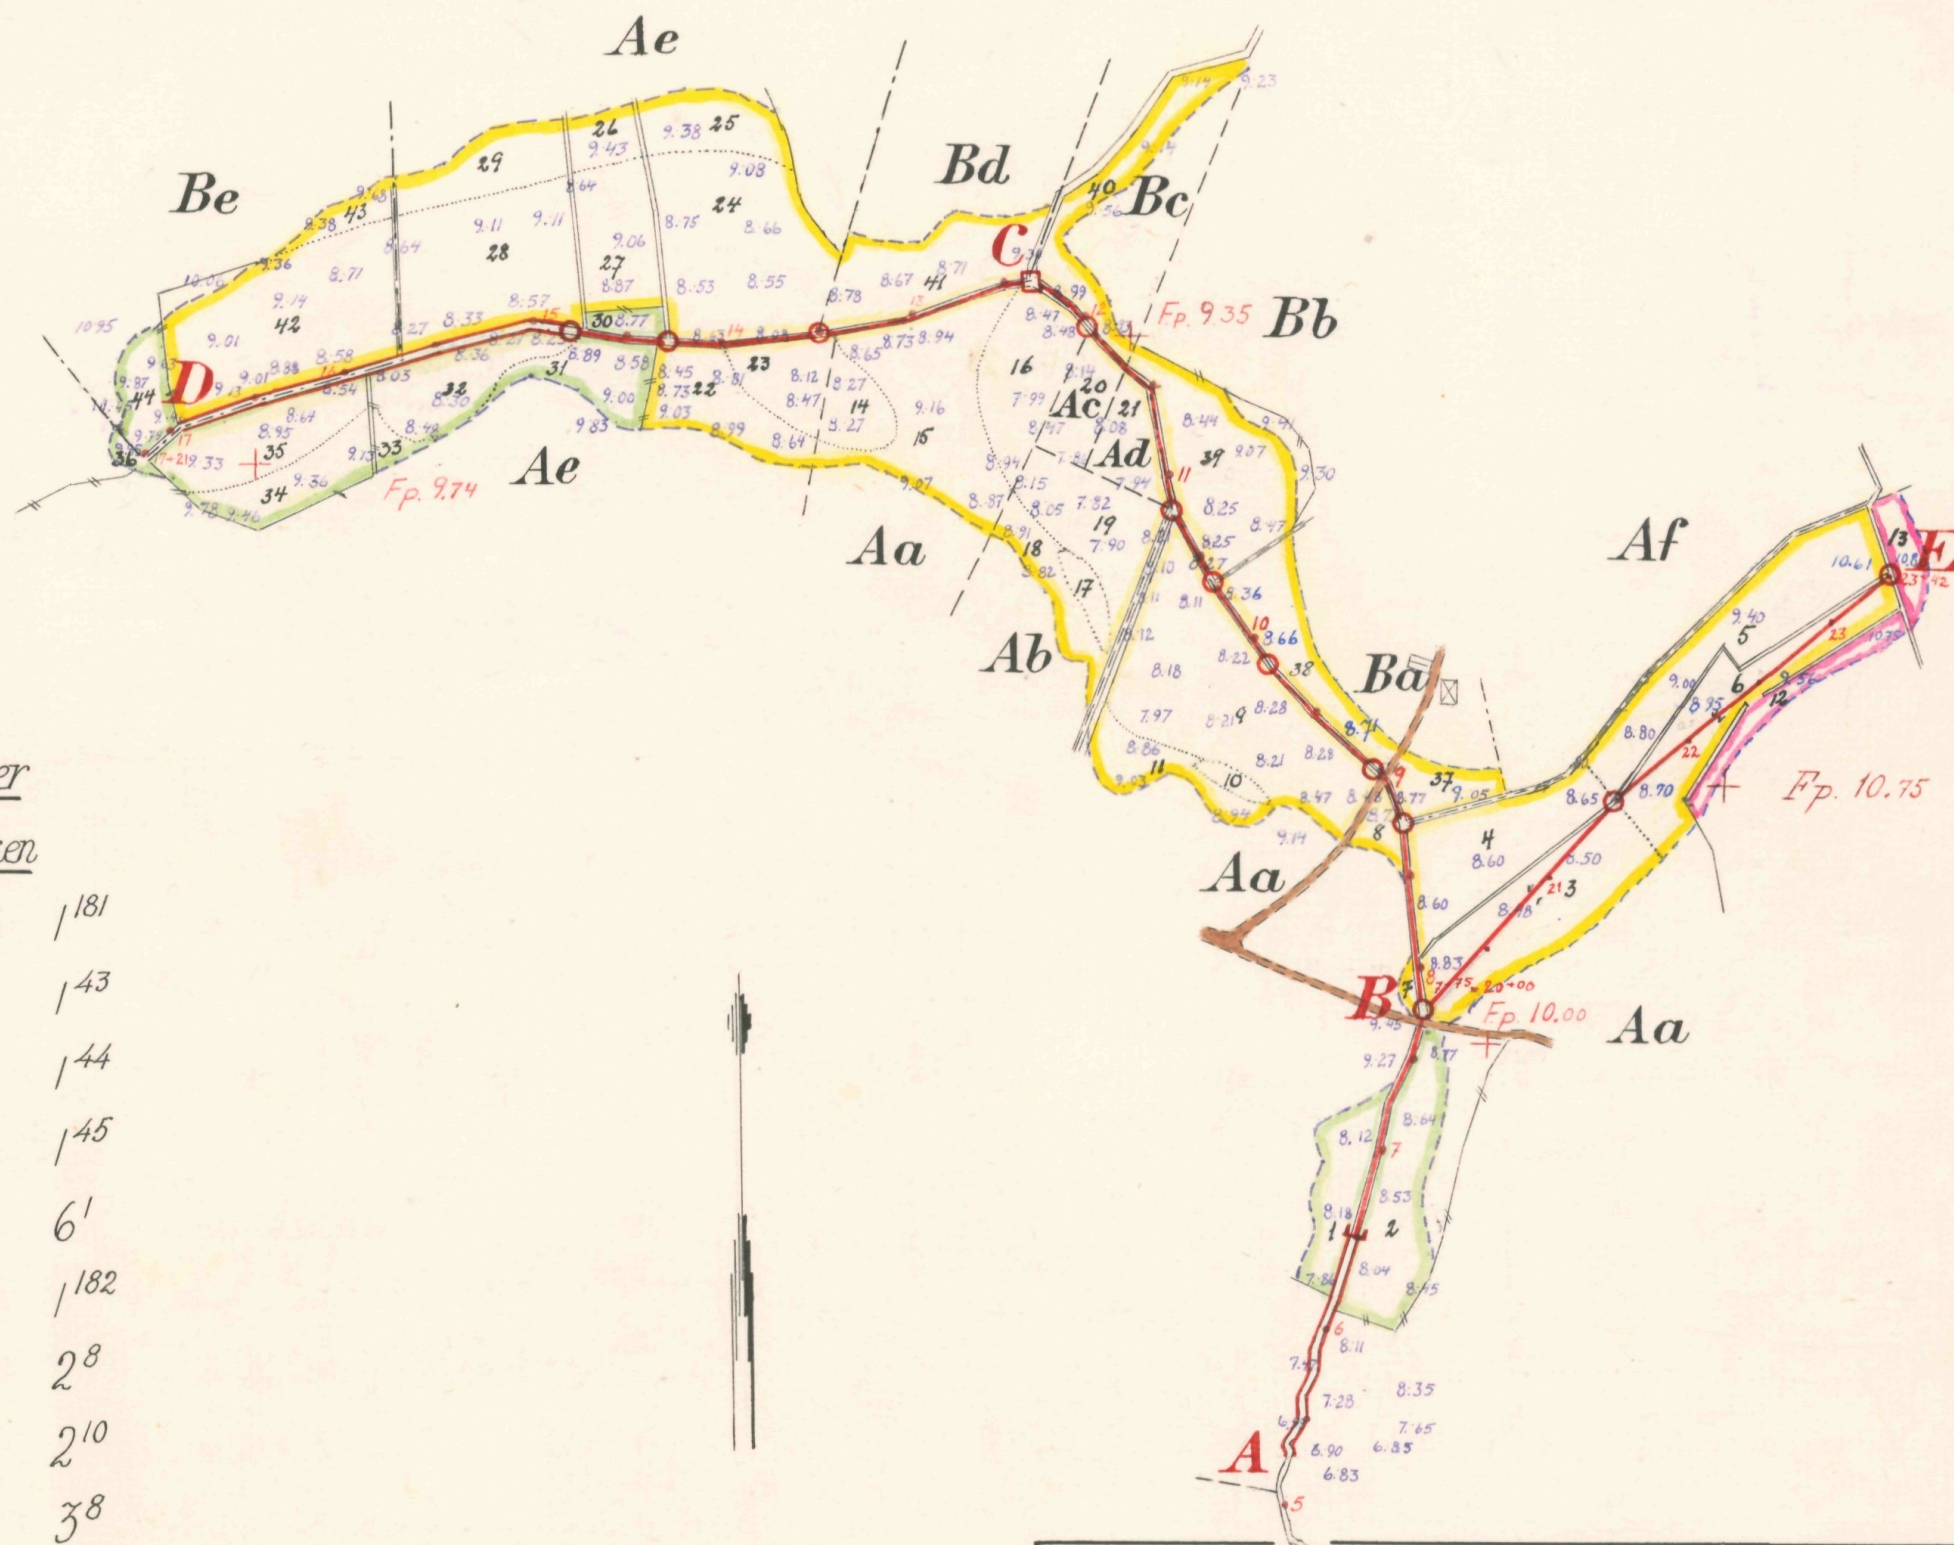


Registernummer

Färingtofta socken

Aa	Snälleröd	181
Ab	"	143
Ac	"	144
Ad	"	145
Ae	"	61
Af	"	182
Ba	Koholma	28
Bb	"	210
Bc	"	38
Bd	"	av 32
Be	"	15

Skala 1:4000

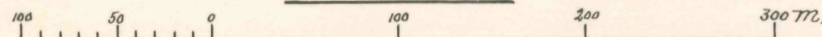

FÖRSLAG TILL Snälleröd-Koholma dikningsföretag 1959

I Färingtofta SOCKEN(NAR) AV Kristianstads LÄN

UPPRÄTTAT ÅR(-EN) 1959 {UTAN} SAMBAND MED SYNEFÖRRÄTTNING ENL. VATTENLAGEN AV



ORIGINAL
KOPIA

Klas Westling
(NAMN)

statens landbruksingenjör

ANTAL RITN. ST. 4


KUNGL. LANDBRUKS
SVARSKOMMISSIONEN
NÄMNDENS
L 2 nr 536

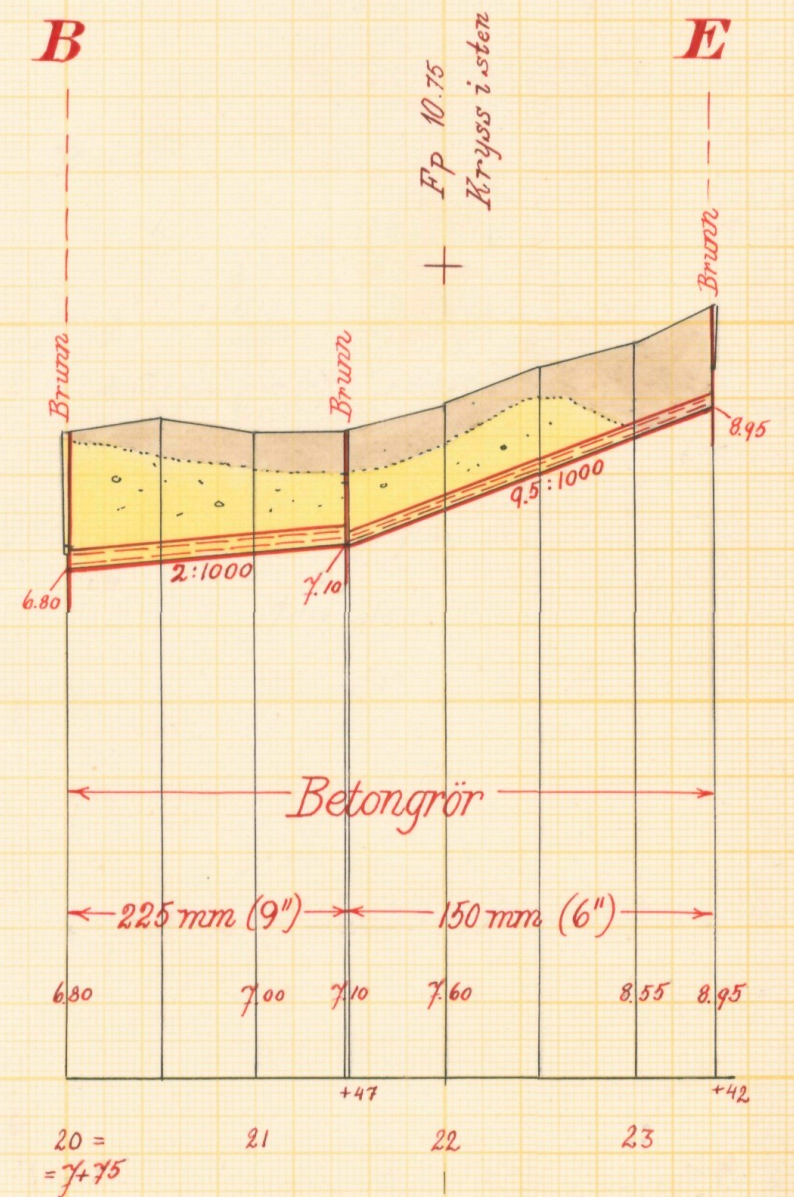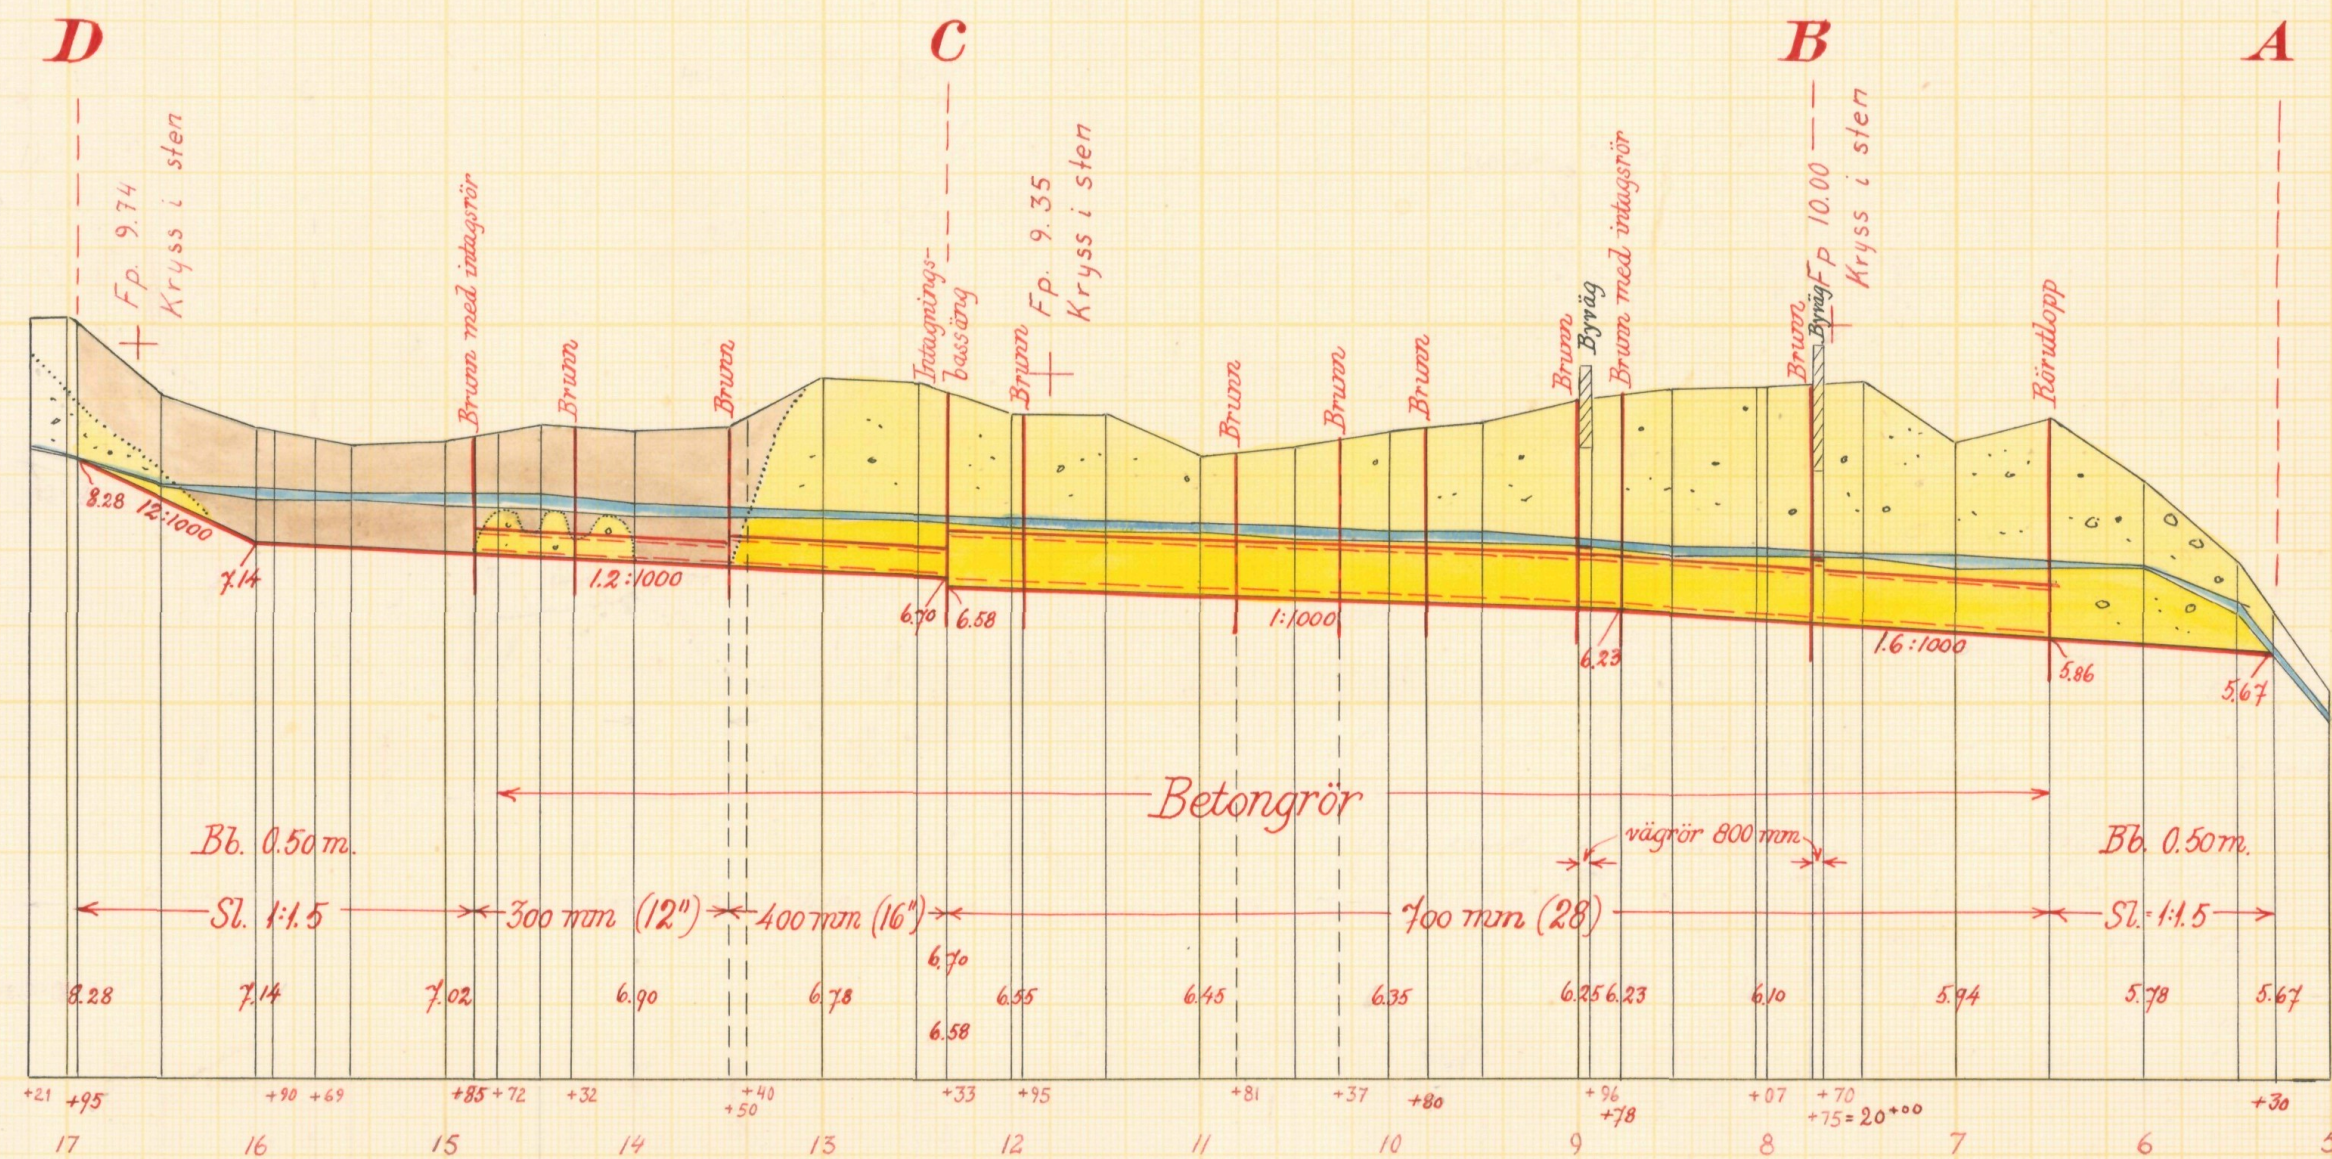

Skalar:

för längd 1:4000

för höjd 1:100

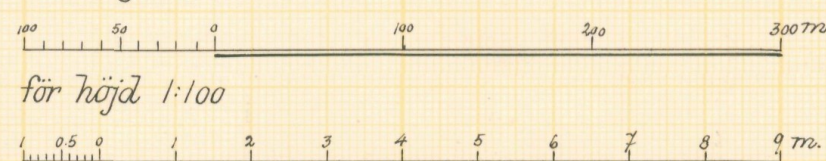

Förslag till Snällered-Koholma dikningsföretag 1959

i Färingtofta socken kommun av Kristianstads län
upprättat år 1959 i samband med syneförrättning enl. vattenlagen av


Original
Kopia

Klas Westling
Namn
statens lantbruksingenjör
Titel


Antal
ritn. st. 4

LANTBRUKSSTYRELSENS
LANTBRUKSNÄMNDENS
ARKIV

Nr
536

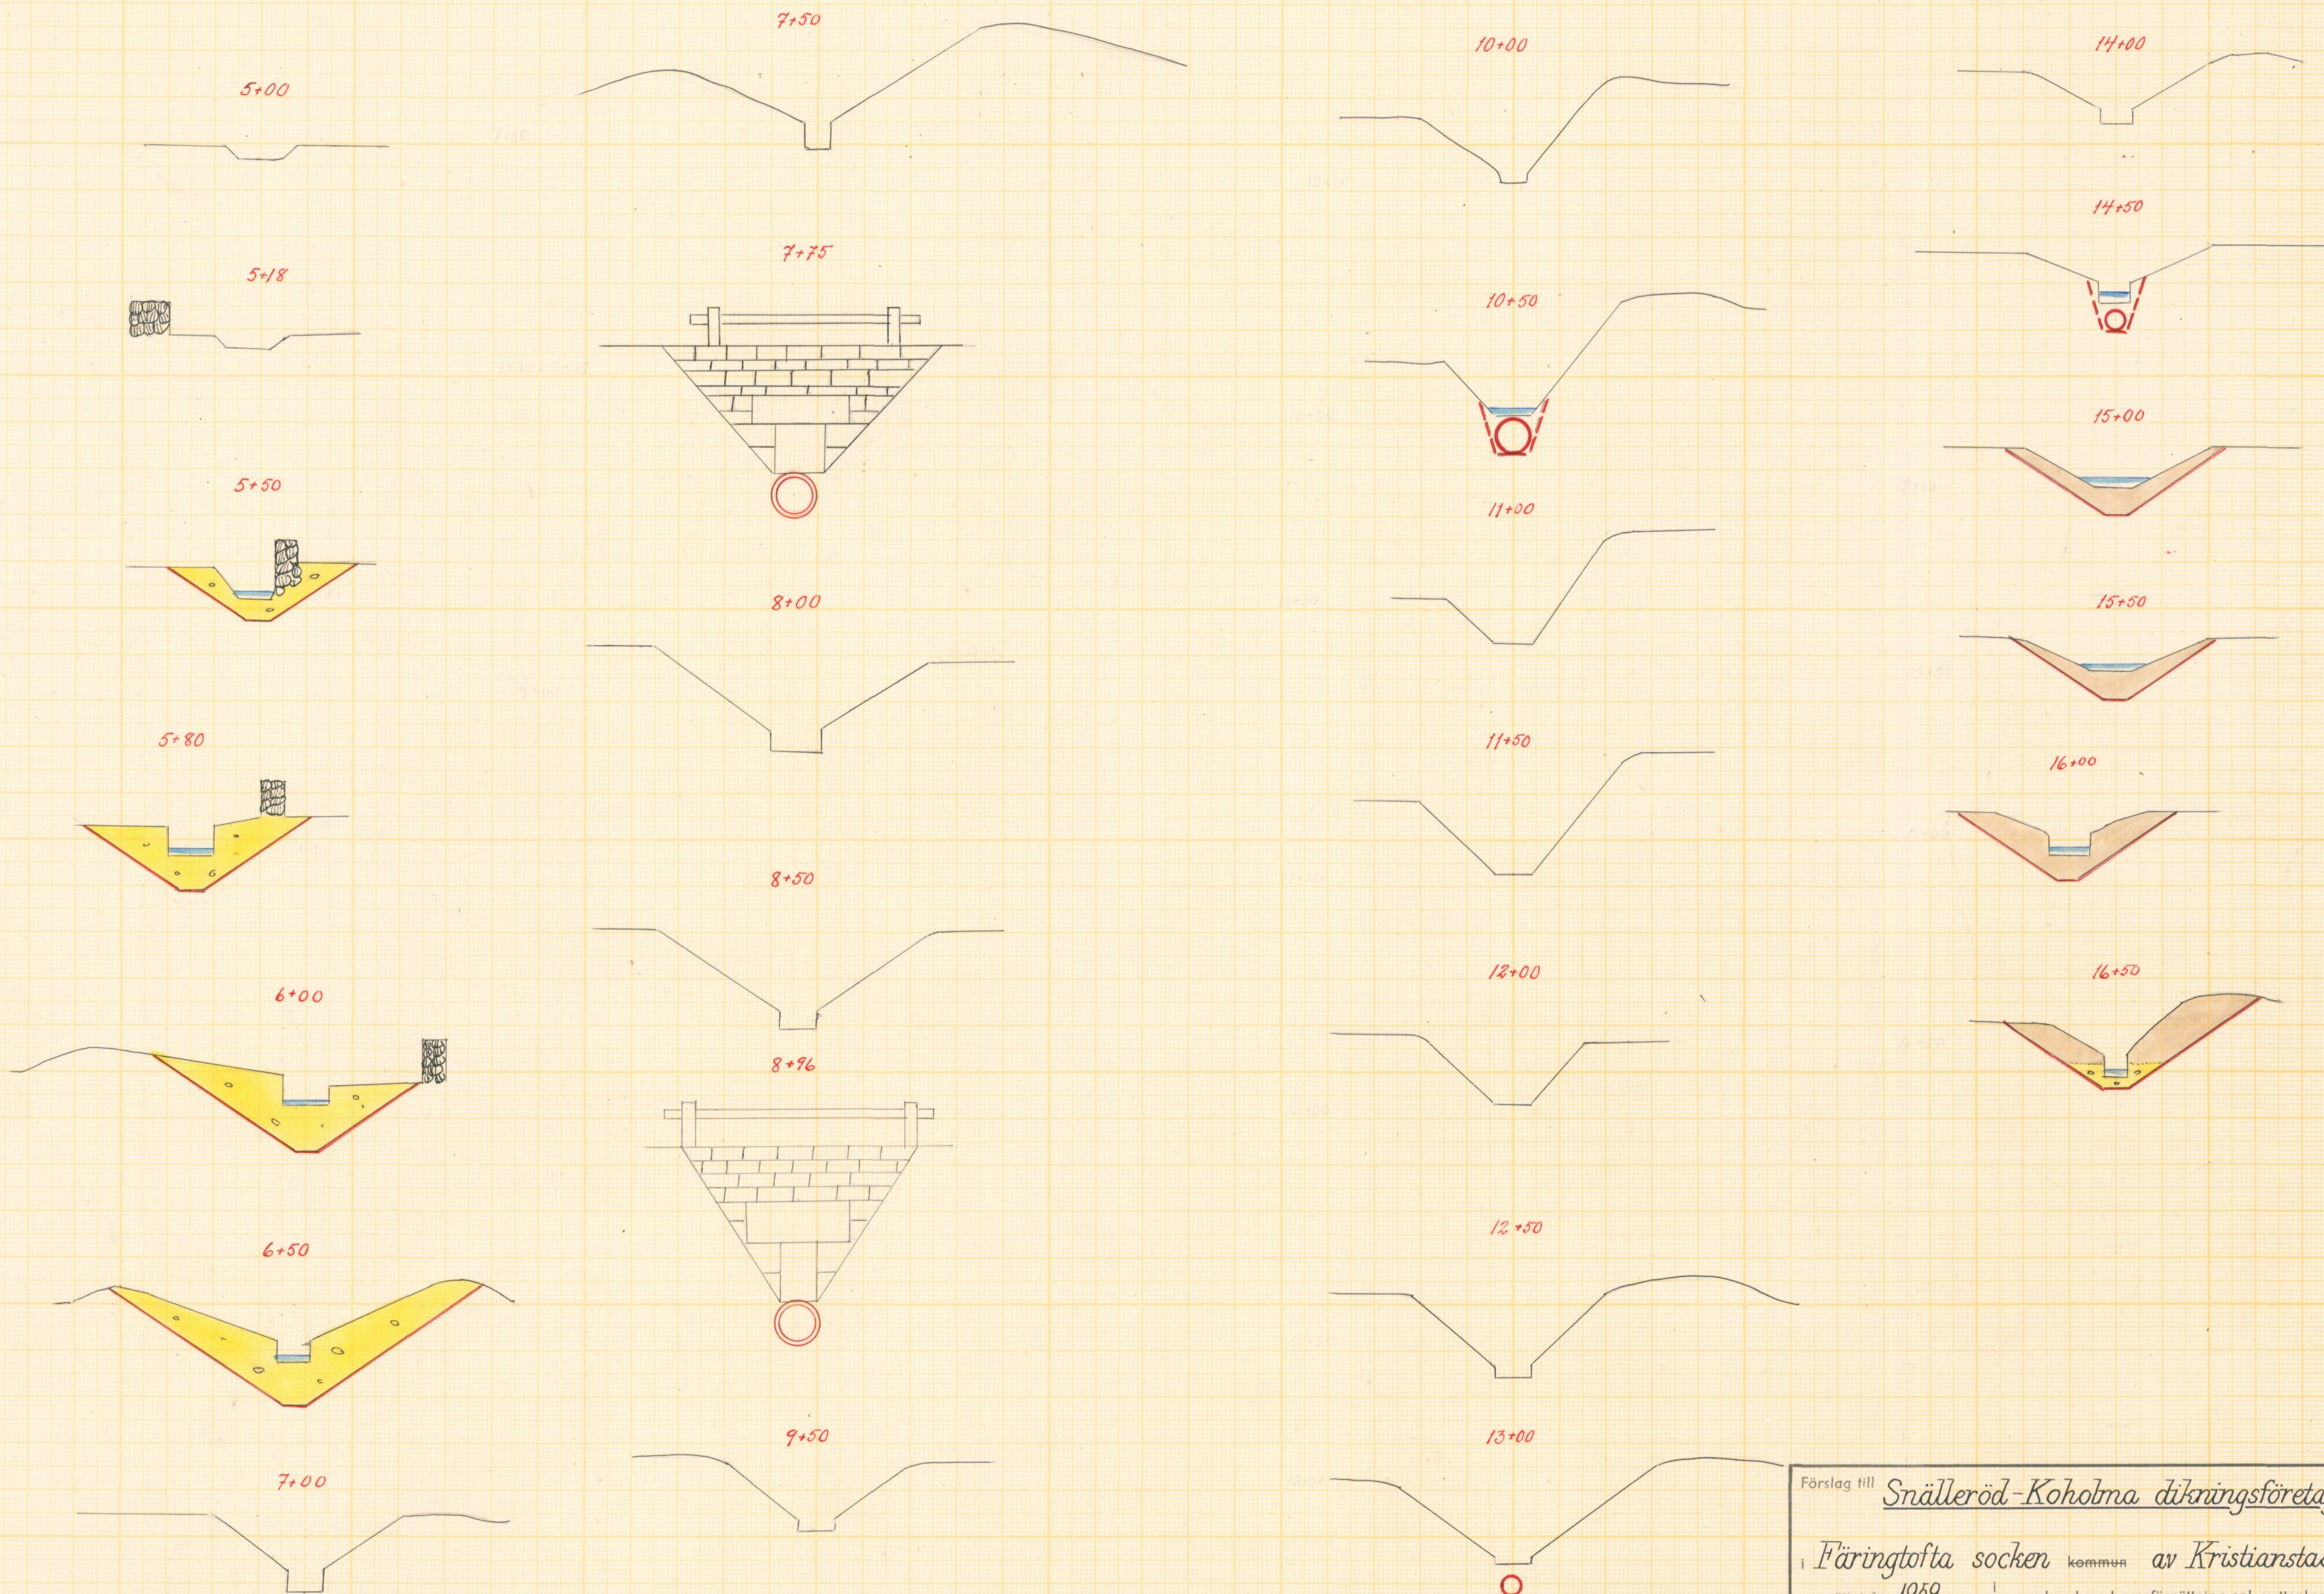

Skala 1:100.

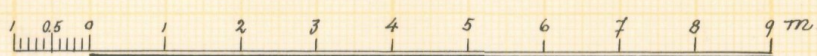

Förslag till *Snällered-Koholma dikningsföretag 1959*

i *Färingtofta socken* kommun av *Kristianstads* län
upprättat år 1959 utan samband med syneförrättning enl. vattenlagen av

Klas Westling
Namn

Original
Kopia

statens lantbruksingenjör
Titel

Antal
ritn. st. 4

LANTBRUKSSTYRELSENS
LANTBRUKSNÄMNDENS
ARKIV


Nr

536


Förslag till intagningsbassäng vid C.

sekt. a-b

sekt. c-d

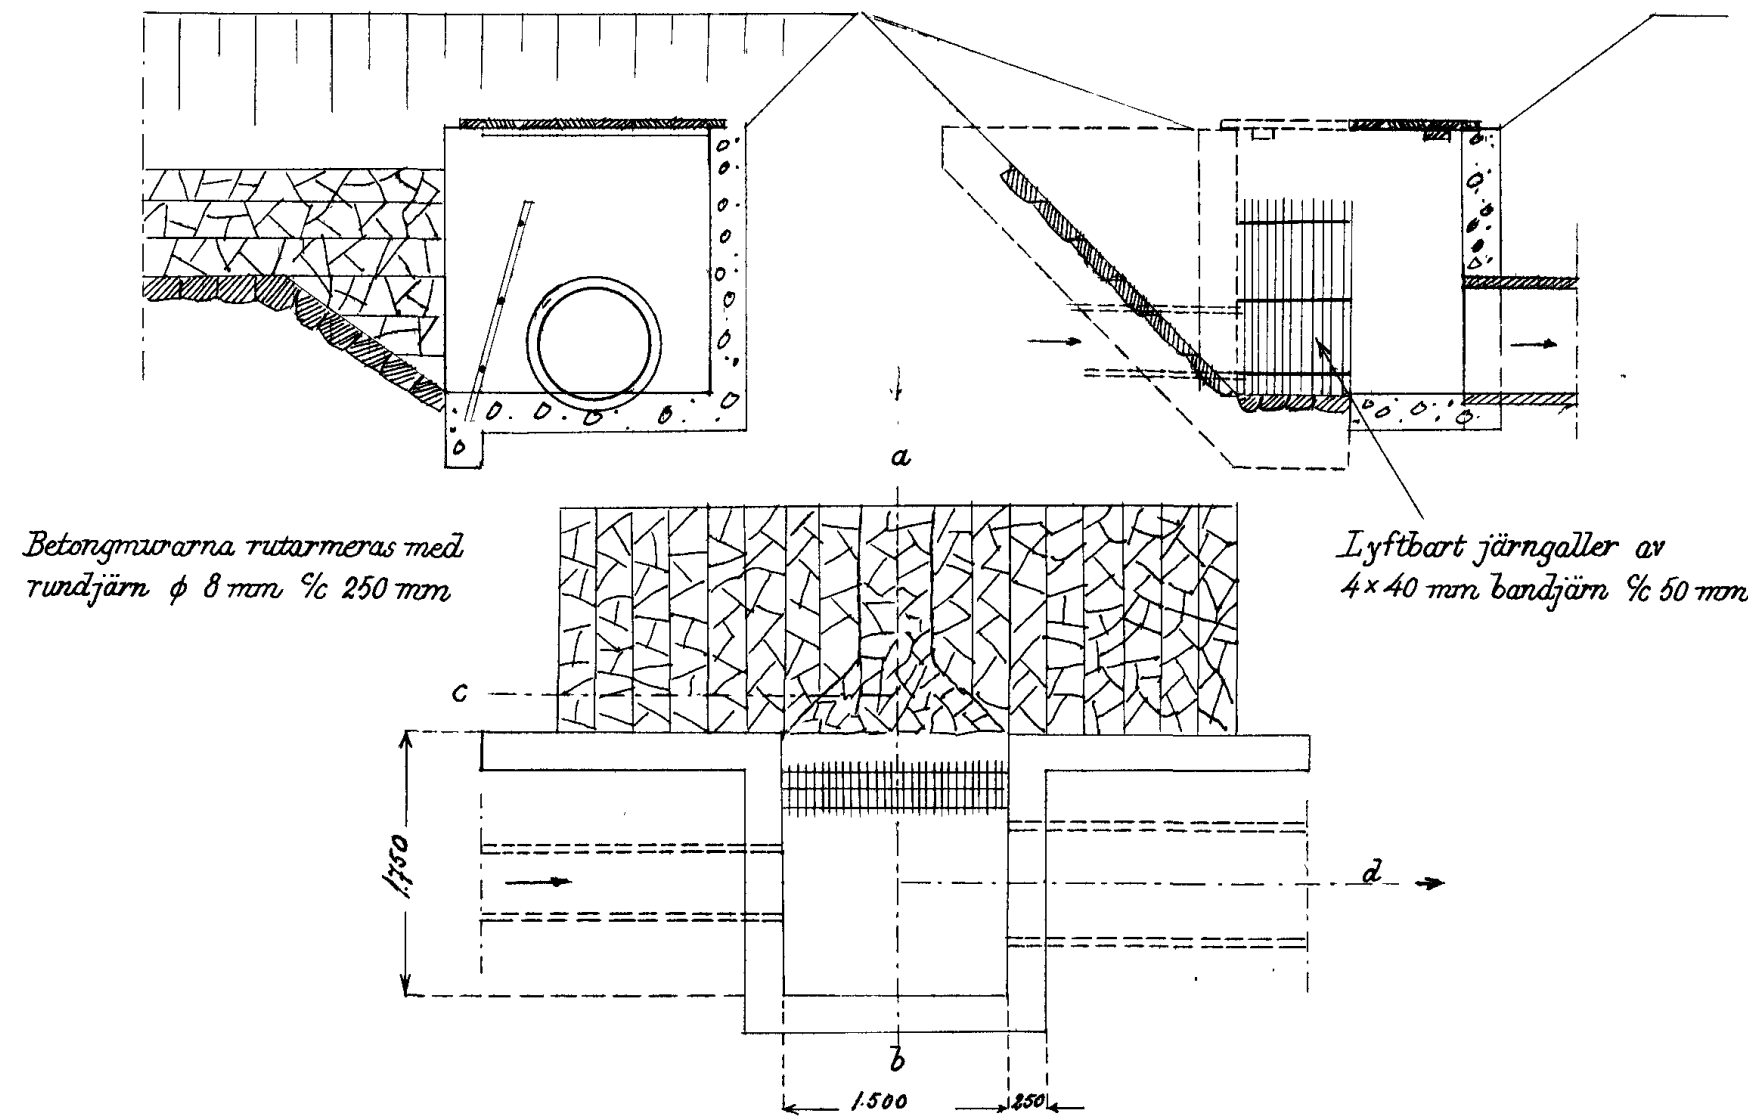


Förslag till intagningsbrunn vid 14+85.

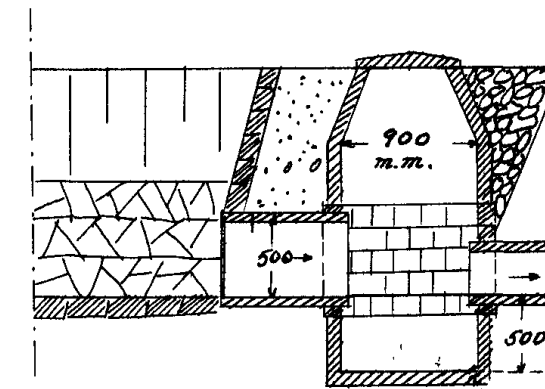


Typritning till övriga intagningsbrunnar.


$d = 1200$ mm för 800 mm rörledningar
 $d = 1000$ " " 700 " "

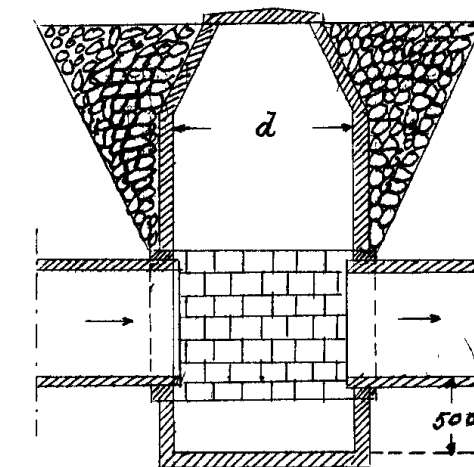

för övriga rörledningar

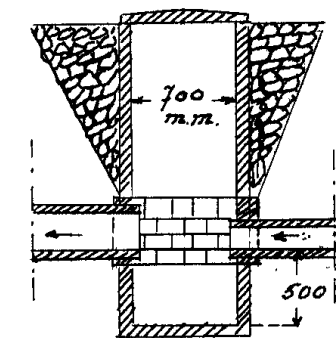

Förslag till rörutlopp vid 6+50.

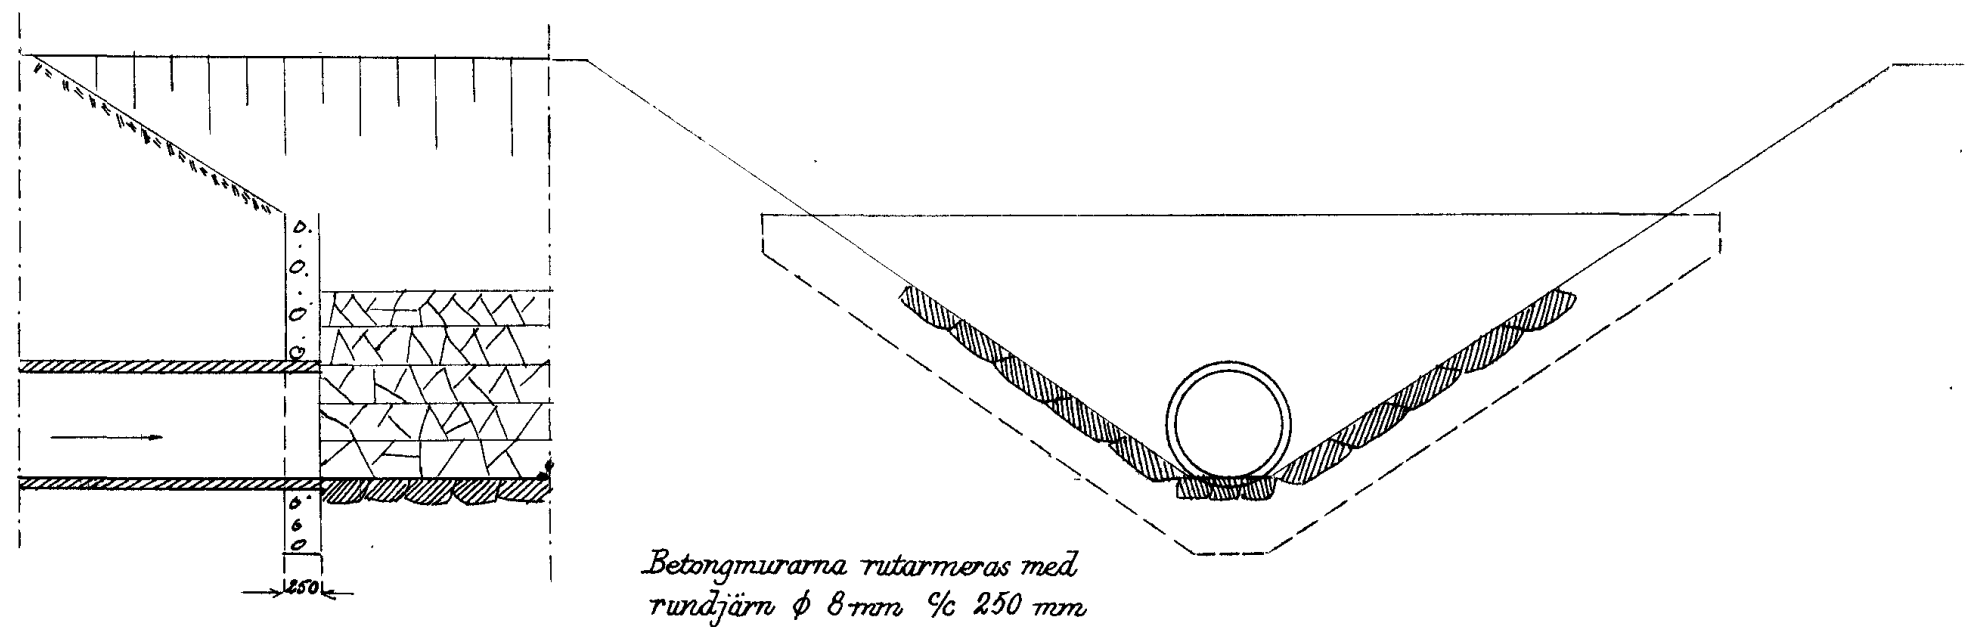

Skala 1:50



Förslag till Snällared-Koholma dikningsföretag 1959

i Färingtofta socken kommun av Kristianstads län
 upprättat år 1959 i samband med synförrättning enl. vattenlagen av

Original Klas Westling Namn
 Kopie statens lantbruksingenjör Titel

Antal rith. st. 4 LANTBRUKSSTYRELSENS LANTBRUKSNÄMNDENS Nr **536**



Akt nr:

11 - L2 - 536

Synehandlingar

rörande

Snällerröd-Koholma dikningsföretag

1959

i Färingtofta socken

av Kristianstads län.

L*24* 536

O R I G I N A L H A N D L I N G A R

rörande

torrläggning av mark inom Snällersöds och Koholma byar i Färingtofta socken av Kristianstads län; upprättade år 1959. vid syneförrättning enligt vattenlagen av

Klas Westling

statens lantbruksingeniör.

Handlingarna innehålla förutom titelblad trettiofem (35) skrivna och paginerade sidor + 1 tidning samt åtföljas av plan-, profil- och sektionsritningar i 4 blad.

Ö V E R S I K T S K A R T A .

Skala 1:100.000.



Generalstabsblad nr 5 (Lund).

1.
Protokoll fört vid syne-
förrättning enl. 10 kap. vatten-
lagen rörande utförande av vat-
tenavlopp för torrläggning av
mark inom Snällersöds och Koholma
byar i Färingtofta socken av
Kristianstads län.

År 1959, mars 23, kl. 10 f.m. hos lantbr. Albert Adolfsson i
Snällersöd.

Närvarande:

undertecknad lantbruksingeniör, förrättningsman
skiftesgodemännen Arvid Persson i Norrlycke och Ernst Ljungdahl
i Klingstorp,

sökandena

Albert Adolfsson,

Lennart Kristoffersson,

Bror Karlsson,

Nils Nilsson (ny ägare efter Arne Jakobsson),

Lennart Persson,

Helge Larsson och

Sture Eskilsson,

övriga sakägare

Hans Mauer samt

Aggarp-Koholma vägsamfällighet genom ledamoten av dess styrelse

Nils Nilsson i Norra Rörum.

§ 1.

Det för förrättningsmannen utfärdade förordnandet upp-
lästes.

§ 2.

Jäv mot synemännen anmäldes ej, ej heller visste dessa
med sig något jävsförhållande till någon av sakägarna.

§ 3.

Den efter verkställda förundersökningar upprättade profilritningen över de avloppsdiken, om vilkas utförande fråga var, företeddes, tillika med plankarta över den mark, som befunnits för sin torrläggning beroende av företagets utförande.

§ 4.

Sökandena yrkade, att avloppsdikena skulle utföras med sådant djup och dimensioner, att trygghet mot översvämning samt möjlighet till markens torrläggning ~~till markens torrläggning~~ till omkring 1.2 meters djup därigenom i regel bleve beredd.

Beträffande huvudbäcken inom torrläggningsområdet eller sträckan 5+00-12+33 yrkades, att denna under alla omständigheter skulle igenläggas med rör. Marken här hade nämligen benägenhet att rasa, varför öppet dike å denna sträcka ej önskades. Beträffande diket i gränsen mellan fastigheterna litt Ae och Be ansågs, att diket här åtminstone delvis måste utföras som öppet dike, enär marken utgjordes av lös torvjord.

Sakägarna framvisade ett år 1899 upprättat förslag till reglering av den s.k. Snällerrödsbäcken. På grund av markens sjunkning erfordrades emellertid djupare dike för markens torrläggning nu.

§ 5.

Mark till avloppets utvidgning m.m. å de sträckor där avloppet komme att föreslås som öppet dike ansågs av vederbörande jordägare böra upplåtas utan ersättning. Likaså ansågs att någon ersättning för intrång av jord- och stenupplag ej borde utgå efter de öppna dikessträckorna.

Å de sträckor, där avloppen komme att föreslås som täckta ledningar, ansågs ävenledes att någon ersättning ej skulle utgå för intrång av dike och upplag.

§ 6.

Av företagets utförande berördes tvenne trummor å vägar in-

gående i Aggarp-Koholma vägsamfällighet. Trummorna uppgåvos vara gamla och ingen kände till, när de utförts. De hade reparerats år 1957, men Nils Nilsson kunde ej uppgiva reparationskostnaden.

§ 7.

Synemännen meddelade, att de omedelbart ämnade påbörja uppskattning av den båtnad, som kunde beräknas uppkomma genom företagets utförande. Resultatet av denna uppskattning skulle jämte förslag till företagets utförande med kostnadsberäkning m.m. framläggas för intressenterna vid nytt sammanträde, vilket skulle hållas på samma plats den 11 maj 1959 kl. 11 f.m., och skulle några ytterligare kallelser eller kungörelser till detta sammanträde ej utfärdas.

Snällerröd pr FÄRINGTOFTA den 23 mars 1959.

Klas Westling.

statens lantbruksingeniör.

Biträdande godemän:

Arvid Persson
Emmy Lund

År 1959, maj 11, kl. 11 f.m. hos lantbr. Albert Adolfsson i

Snällerröd.

Närvarande:

förutnämnda synemän och nedannämnda sakägare

Albert Adolfsson,

Lennart Kristoffersson,

Bror Karlsson,

Nils Nilsson,

Lennart Persson,

Helge Larsson ,

Sture Eskilsson och

Hans Mauer.

§ 8.

Det av förrättningsmannen upprättade förslaget med därtill hörande längder genomgicks med sakägarna, varjämte synemännens utlåtande angående företaget upplästes för delägarna.

§ 9.

Till ordförande i arbetsstyrelsen för företaget valdes Albert Adolfsson och till övriga ledamöter Lennart Kristoffersson och Bror Karlsson med Sture Eskilsson till suppleant.

Att emottaga och förvara till företaget hörande kartor och handlingar uppdrogs åt lantbrukaren Albert Adolfsson, adress Avenboket, Färingtofta.

§ 10.

Sammanställning över förrättningskostnaderna företeddes, och meddelade förrättningsmannen, att räkning å det arvode, som enligt lantbruksingeniörstaxan skulle inbetalas till statsverket, komme att tillsändas sakägarna från lantbruksnämnden i Kristianstad.

§ 11.

Sedan bestämmelserna angående besvär mot förrättningen enligt grunder i vattenlagen 11 kap. 85 § meddelats sakägarna, förklarades förrättningen avslutad.

Snällheröd pr FÄRINGTOFTA den 11 maj 1959.

Klas Westling

statens lantbruksingeniör.

Biträdande godemän:

Antony J. Dahl Arvid Persson

11:
Kristianstads län

5.

III 11-27-57
Ank. d. 1 JUN 1957
till Lantiskansliet i Kristianstads län

Till Länsstyrelsen i Kristianstads län.

Undertecknade anhålla härmed vördsamt om förordnande för förrättningsman, att enligt gällande vattenlag handlägga syneförrättning rörande utförande av vattenavlopp för torrläggning av mark inom byarna Snällerröd och Koholma i Färingtofta socken av Kristianstads län.

De sakägare, som beröras av företaget, torde först med säkerhet kunna angivas av förrättningsmannen.

Snällerröd m.m. pr FÄRINGTOFTA den 6 juni 1957.

Albert Adolffson Lennart Kristofferson
Helge Larsson Lennart Persson
Eva Jacobsson Bror Karlsson
Sven Eskilsson

202/57.

LÄNSSTYRELSEN

I

KRISTIANSTADS LÄN

LANDSKANSLIET

Till Statens lantbruksingenjör Klas Westling,
Kristianstad.

Jämlikt 10 kap. 33 § vattenlagen finner länsstyrelsen på därom av Albert Adolfsson m.fl., Snällerröd, Färingtofta gjord ansökan skäligt förordna Eder att i enlighet med föreskrifterna i nämnda lag, därest laga hinder ej möter, handlägga syneförrättning rörande utförande av vattenavlopp för torrläggning av mark inom byarna Snällerröd och Koholma i Färingtofta socken, Riseberga kommun.

Kristianstad i landskansliet den 2 juli 1957.

På länsstyrelsens vägnar:


T. Allard


S. Uhler

IIIM-27-57

Nr 1878.

7

Lantbruksingenjörens kungörelse rörande syne-
förrättning den 23 mars 1959 kl. 10 f.m. inom
Snällersöds och Koholma byar i Färingtofta socken
av Kristianstads län.

K U N G Ö R E L S E.

Syneförrättning enl. vattenlagen rörande torrläggning
av mark inom Snällersöds och Koholma byar i Färingtofta socken
av Kristianstads län, vilket företag även angår Aggarp-Koholma
vägsamfällighet i samma socken, kommer att handläggas vid samman-
träde hos lantbr. Albert Adolfsson i Snällersöd den 23 mars 1959
kl. 10 f.m., då sakägare hava att tillstädeskomma för utförande
av sin talan.

Kristianstad den 23 febr. 1959.

Klas Westling

statens lantbruksingenjör.

Anslaget i laga ordning

i Färingtofta församling

den 1 mars 1959

Herrnik Persson

Kyrkoherde v. Pastor Köpmästare Kyrkoämbetsman

Avsänd till pastorsämbetet i Färingtofta socken den 23 febr. 1959.

F Ö R T E C K N I N G

över delägare i det avdikningsföretag, som avser torrläggning av mark inom Snällersöds och Koholma byar i Färingtofta socken av Kristianstads län, vilka jämlikt vattenlagen 10 kap. 8 och 40 §§ underrättats angående sammanträdet den 23 mars 1959 kl. 10 f.m.

- | | | | |
|----|---------------------------------|----------------------------------|----------------|
| 1. | Lantbrukare Albert Adolfsson, | Avenboket, | FÄRINGTOFTA |
| 2. | " | Lennart Kristoffersson, Rysshus, | "- |
| 3. | " | Bror Karlsson, | Snällersöd, "- |
| 4. | " | Ernst Mauer, | Snällersöd, "- |
| 5. | " | Nils Nilsson, | Koholma, "- |
| 6. | " | Lennart Persson, | Koholma, "- |
| 7. | " | Helge Larsson, | Koholma, "- |
| 8. | " | Sture Eskilsson, | Koholma, "- |
| 9. | Aggarp-Koholma vägsamfällighet, | | |
| | Ordf. Oskar Olofsson, | Aggarp, | "- . |

Att underrättelser avsänts till förestående sakägare med posten den 23 februari 1959, intygas.

I tjänsten:

Klas Westling

U T L Å T A N D E

angående utförande av vattenavlopp för torrläggning m.m. av mark inom Snällersöds och Koholma byar i Färingtofta socken av Kristianstads län avgivet av synemännen vid syneförrättning enligt 10 kap. vattenlagen år 1959.

Avdikningsområdets belägenhet m.m.

Företaget, vars ändamål är att söka vinna bättre torrlägnings- och bruksningsmöjligheter för till större delen redan odlad jord, är att hänföra till dikning. Det är beläget å Rönneåns nederbördsområde nr 96. Mot företagets utförande på sätt i detta utlåtande närmare finnes angivet möter enligt synemännens förmenande icke något laga hinder.

Sökande.

Sökande till förrättningen äro

Lennart Kristoffersson	såsom ägare till fast.	Snällersöd	1 ¹⁸¹	,
Albert Adolfsson	"	"	1 ⁶	,
Bror Karlsson	såsom ägare till fast.	Snällersöd	1 ⁴³⁻⁴⁵	,
Lennart Persson	"	"	10 ²	,
Helge Larsson	"	"	av 3 och 3 ⁸	,
Sture Eskilsson	"	"	1 ⁵	och
Arne Jakobsson	"	"	2 ⁸	(denna fastighet äges numera av Nils Nilsson).

Företagets utsträckning är beroende av sökandenas yrkanden och förefintliga fallförhållanden, och omfattar syneförrättningen i anledning härav de dikessträckor, som å hithörande plankarta utmärkts med tvenne jämnlöpande, röda linjer för öppet dike och med en heldragen, grov, röd linje för täckta avloppsledningar, och äro avloppen i övrigt betecknade A-B-C-D och B-E respektive.

Plankarta och profilritning.

Över de avloppssträckor, om vilkas utförande fråga nu

är, äro dels profil- och sektionsritningar uppgjorda utvisande lutningsförhållandena och avloppens beskaffenhet i övrigt, och dels plankarta upprättad utvisande den mark, som med nu befintligt avlopp ej kan torrläggas till 1.2 meters djup. Begränsningskurvan för den vattensjuka marken har lagts 1.4 meter över ordinärt sommarvattenstånd i avloppen, men har vid bestämmande av begränsningskurvan jämväl nödig hänsyn till markens avfall mot avloppen tagits.

Båtnadsuppskattning.

Jämlikt bestämmelserna i vattenlagen 7 kap. 22 § och 10 kap. 60 § hava synemännen uppskattat den mark, som ansetts beroende av företagets utförande, och har därvid uppskattning skett av marken såväl i dess skick före företaget som ock i det skick, vari den antages komma efter företagets utförande, och framgå såväl de å de särskilda ägofigurerna som de å de olika fastigheterna belöande andelarna av den särskilda värderingslängd, som finnes bilagd detta utlåtande. Enligt denna längd utgör markens värde före företaget 26.188 kronor 50 öre och efter företaget 51.301 kronor, vadan värdet av båtnaden genom arbetenas utförande av synemännen uppskattats till 25.112 kronor 50 öre.

Båtnaden utgöres av såväl alstrings- som brukningsbåtnad. Beträffande tillvägagångssättet vid uppskattning av alstringsbåtnaden torde böra anföras, att hänsyn tagits till såväl jordens naturliga godhet som markens höjdläge m.m., och har för bestämmande av höjdlägets inverkan på jordvärdena särskild gradtabell upprättats. Beträffande tillvägagångssättet vid uppskattning av brukningsbåtnaden framgår detta direkt av värderingslängden.

Nederbördsområde och dimensionering.

Nederbördsområdet har bestämts med ledning av rikets allmänna kartverks ekonomiska kartor över trakten och synes utgöra

vid punkt 8+78 325 hektar

//

9+00	260 hektar	
C	240	"
13+50	40	"
16+00	25	" och
E	6	"

På sökandenas yrkande och med stöd av bestämmelserna i vattenlagen 7 kap. 4 § bestämma synemännen, att avloppssträckorna 6+50-C-14+85 och B-E skola utföras som täckta ledningar och övriga avloppssträckor som öppna diken.

Vid bestämmande av avloppens dimensioner hava synemännen utgått från en största avrinning av 1.0 sekundliter pr hektar.

För övrigt hänvisas till plankarta, profil- och sektionsritningar jämte kostnadsförslag.

Fixpunkterna i företaget äro lagligen skyddade och få alltså ej övertäckas eller förstöras. Önskar jordägare borttaga fixpunkt, skall han göra anmälan härom till statens lantbruksingeniör, vilken då låter avväga annan lämplig fixpunkt. Kostnaden för lantbruksingeniörens i sådant hänseende företagna för rättning gäldas av dikningsföretaget. Fixpunkternas läge i plan framgår av plankartan, deras höjdläge och utseende av påskrift å profilritningen.

Ersättningar.

Av paragraf 5 i förrättningsprotokollet framgår, att sakägarna förklarat sig utan anspråk på ersättning tåla intrång såväl av avlopp som upplag vid såväl öppna som täckta diken. Med anledning härav finnes ej skäl föreskriva, att ersättning skall gäldas för dylikt intrång.

Vid framtida rensningar av avlopp och brunnar skola några ersättningar för intrång ej heller utgå, men skola rensningarna om möjligt företagas å tid, då skada å växande gröda ej göres.

Broar och trummor.

Av företagets utförande beröres 2 st. trummor ingående i Aggarp-Koholma vägsamfällighet, nämligen byvägstrummorna vid 7+70-7+75 och 8+96-9+00. Stentrummorna här skola nu ombyggas och ersättas med armerade vägrör i samband med att företaget kommer till utförande. Trummornas ombyggnad förorsakar ökad kostnad för företagets utförande. Vägrören kosta sålunda betydligt mera än lantbruksrören, som skola användas till igenläggning av avloppssträckan 6+50-B-C i övrigt, och grävning och läggning genom byvägarna blir dyrbar. Av paragraf 6 i förrättningsprotokollet framgår, att trummorna reparerats år 1957, men att ingen kände till, när trummorna ursprungligen utförts. Vid synegången efter sammanträdet den 23 mars 1959 befanns, att trummorna ej hindrade vattenframrinningen vid nuvarande dikningsdjup, men att de icke voro i förstklassigt skick.

Enligt vattenlagen 7 kap. 18 § skall den dikande, där est genom dikningen uppstår ökning i kostnaderna för underhållet av bro eller trumma, ersätta denna ökning. Därest underhållskostnaden genom dikningen minskas, skall enligt samma paragraf denna minskning även ersättas. Enär vägsamfälligheten nu erhåller nya och bättre vattengenomlopp, kan underhållskostnaden för de nya trummorna beräknas bli mindre än för de befintliga stentrummorna. På grund härav finna synemännen skäligen bestämma, att Aggarp-Koholma vägsamfällighet skall gottgöra dikningsföretaget med 600 kronor eller med 300 kronor pr trumma.

Kostnadsfördelning.

Synemännen hava undersökt, huruvida dikningssamfälligheten skall indelas i förberedande avdelningar och därvid uppställt följande tablå:

avd. I dikessträckan A-B med ägofig. 1-4 och 7,

avd. II dikessträckan B-C-D med ägofig. 8-11 och 14-44 samt

" III " B-E " " 5-6, 12 och 13.

Kostnaden för varje dikessträcka och förbättringsvärdet m.m. för varje avdelning framgår av nedanstående tabell(härvid har från kostnaderna inom avdelningarna I och II dragits den kostnad, som påförts Aggarp-Koholma vägsamfällighet):

Avdelning.	Dikesstr.	Kostnad i kr.	Förbättrings- värde i kr.	Kostnad pr för- bättringskrona.
I	A-B	6.450:-	2.031:50	3.175
II	B-C-D	23.150:-	18.108:50	1.278
III	B-E	3.300:-	4.972:50	0.664, var-

vid beträffande bruksningsbåtnadens fördelning mellan de olika avdelningarna denna framgår av påskrift härom i värderingslängden. Avdelningarna II-III erfordra för sin torrläggning att större delen av nedanförliggande avloppssträcka utföres. Vid verkställd undersökning enligt bestämmelserna i vattenlagen 7 kap. 24 § med vilken eller vilka avdelningar varje avdelning skall sammanföras för att å avdelningen skall falla den lägsta relativa kostnaden dock under iakttagande, att ingen annan avdelnings torrläggningskostnad får höjas genom sammanförandet befinnes, att samtliga avdelningar skola sammanföras, då kostnaden pr förbättringskrona inom företaget i sin helhet kommer att utgöra 1.310. Till grund för kostnadsfördelningen inom företaget skall därför läggas båtnadsvärdet för de olika fastigheterna enligt värderingslängden, och antecknas härvid, att ägarna till samtliga fastigheter i företaget äro att betrakta som sökande till förrättningen.

I kostnadsfördelningslängden för företaget finnes med iakttagande av ovanstående grunder angivet vars och ens delaktighet i förbättringsvärde och procenttal samt den kostnad, som enligt det upprättade kostnadsförslaget åligger varje delägare.

Kostnaderna för syneförrättningen gäldas av sakägarna i företaget i förhållande till vars och ens andel i kostnaderna för torrlägningsarbetet och i övrigt med iakttagande av bestämmelserna i vattenlagen 10 kap. 79 och 80 §§.

Framtida underhåll.

Kostnaderna för företagets underhåll bestridas av sakägarna i detsamma efter de procenttal, som i kostnadsfördelningslängden bestämts för anläggningskostnadernas fördelning. Kostnad för rensningsåtgärd, som föranletts av enskild sakägares åverkan eller försummelse, uttages dock av denne. Vägtrumorna vid 7+70-7+75 och 8+96-9+00 underhållas dock av den eller dem, som skola underhålla nuvarande vägtrummor. Genom ombyggnaden av trummorna kan nämligen något ökat eller försvårat underhåll av dessa byggnader ej uppstå.

Domstolsavgift.

Enär avgift, varom förmäles i vattenlagen 11 kap. 95 § ej skulle uppgå till 50 kronor, skall dylik avgift ej utgå.

Verkställighet.

Innan arbetet får påbörjas, skall denna syneförrättning hava vunnit laga kraft, samt länsstyrelsen i Kristianstads län hava underrättats angående styrelseval.

Arbetsstyrelse.

Enär sakägarna äro flera än två, skall företagets angelägenheter handhavas av en arbetsstyrelse, som väljes på allmänt sammanträde med sakägarna enligt föreskrifterna i vattenlagen 7 kap. 64 § .

Arbetsstyrelsens åliggande är bl.a.

att jämlikt föreskrifterna i vattenlagen 7 kap. 62 § anmäla styrelseval hos länsstyrelsen,

att genom infordrande av anbud eller på annat lämpligt sätt bort-

sätta arbetena på förmånligaste sätt till entreprenör, som kan godkännas av statens lantbruksingeniör i länet,
att själv och med biträde av sakkunnig person övervaka arbetets utförande i överensstämmelse med det upprättade förslaget,
att verkställa behövlige utdebiteringar och fördelningar av kostnader,
att föra räkenskaper över arbetet och årligen redovisa dessa för delägarna,
att för sistnämnda ändamål och då så eljest kan finnas nödigt kalla delägarna till sammanträde i den ordning, som föreskrives i vattenlagen 7 kap. 64 §,
att vid alla sammanträden föra protokoll, vilket skall vara tillgängligt för delägarna senast 14 dagar efter sammanträdet,
att ombesörja dikenas vidmakthållande och uppreprensning å årstid, då växande gröda tager minst skada därav samt
att i övrigt vidtaga alla åtgärder, som kunna befrämja arbetets verkställande och vidmakthållande.

Till företaget hörande kartor och handlingar skola förvaras av därtill särskilt utsedd person och av denne hållas tillgängliga för envar, som vill taga del av desamma eller göra avskrifter eller anteckningar.

Arbetsföreskrifter.

Med avseende å företaget stadga synemännen i övrigt jämlikt vattenlagen 10 kap. 62 § :

att företaget skall benämnas Snällertöd-Koholma dikningsföretag 1959,
att arbetet skall vara fullbordat före utgången av år 1965,
att arbetet skall anses lagligen avslutat, då godkännande avsyningsbevis lämnats av statens lantbruksingeniör eller den han i sitt ställe sätter,

att arbetet skall utföras i överensstämmelse med det upprättade förslaget, dock att mindre ändringar, som under arbetets utförande kunna visa sig lämpliga beträffande dikes läge och annat, som ej inverkar minskande på torrläggningens djup eller på avrinningen, och varom berörda sakägare äro eniga, må efter hörande av statens lantbruksingeniör och med hans skriftliga medgivande företagas,

att vid i företaget ingående öppna avloppssträckor jord och sten skola läggas minst en meter från den nya dikeskanten och med en lutning mot denna ej brantare än 1:1, varjämte öppningar för dagvattnets avrinnande anordnas vid svackor i markytan och vid tillstötande diken, dock minst på var 50:e meter,

att cementrören skola gjutas av svensk cement, att de skola godkännas av statens lantbruksingeniör eller dennes ombud, innan de nedläggas, och att deras läge skall kontrolleras av statens lantbruksingeniör eller dennes ombud, innan de få höljas,

att den, som åtagit sig arbetet, ej må erhålla slutlikvid, förrän arbetet i sin helhet godkänts av statens lantbruksingeniör eller den han i sitt ställe sätter samt

att rensning av brunnar skall ske minst två gånger årligen och så ofta behov därav föreligger. Koppling direkt till rörledning förbjudes, såvida ej statens lantbruksingeniör därtill givit sitt skriftliga medgivande.

Besvärshänvisning.

Är någon missnöjd med åtgärd eller beslut under denna syneförrättning eller med detta synemännens utlåtande ingive inom sextio dagar från nedanstående dag sina till Söderbygdens vatten-domstol i Stockholm ställda besvär. I besvären skola fullständigt upptagas klagandens alla påståenden och skälen därför, och skola vid besvären fogas de handlingar, klaganden vill åberopa till stöd för ändringssökandet. Besvären skola ingivas i tre exemplar.

Snällertöden pr Färingtofta den 11 maj 1959.

Klas Westling, emittent *Arvid Persson*

VÄRDERINGSLÄNGD

Ägo- figur- nr	Förbättrad mark				Värde före torrläggning		Värde efter torrläggning		B å t n a d	
	åker, tomt		annan		pr ha	pr ägofigur	pr ha	pr ägofigur	pr ha	pr ägofigur
	ha	a	ha	a	kronor	kronor	kronor	kronor	kronor	kronor
1										
2										
Avskräknings- och värderingslängd

öfver

Snällsöf - Kåhela dikningsföretag 1959

i Färingsöfva beken av Kristian-
stads län

Fastighet och ägare

Ägobeskrivning m. m.

7a 267/1312 mtl. Snällvöd 181 Lennart Kristoffersson

ängmark (skub)

" (")

åker, torvmylla på grus och sand

" "

" "

" "

" "

" "

" "

" "

" "

skogsmark

"

åker, torvmylla på torv

" ugt skub

" torvmylla på sand

Brukningsbättnad uppkommer för fastigheten genom igesläggnings av till 120 m å 4 kr/m eller till 120 x 4 (avd. I) =

Brukningsbättnad uppkommer för fastigheten genom igesläggnings av till 103 m å 10 kr/m eller till 103 x 10 (avd. II) =

Brukningsbättnad uppkommer för fastigheten genom igesläggnings av till 342 m å 8 kr/m eller till 342 x 8 (avd. III) =

Summa

7b 1/164 mtl. Snällvöd 143 Bror Karlsson

åker, mylla på grus

" torvmylla på sand

" "

Summa

VÄRDERINGSLÄNGD

Ägo- figur- nr	Förbättrad mark				Värde före torrläggning		Värde efter torrläggning		B å t n a d	
	åker, tomt		annan		pr ha	pr ägofigur	pr ha	pr ägofigur	pr ha	pr ägofigur
	ha	a	ha	a	kronor	kronor	kronor	kronor	kronor	kronor
1										
2	1			27	1.050	283:50	1.500	405:-	450	121:50
3	2			52	1.200	624:-	1.500	780:-	300	156:-
4	3	65			2.450	1.592:50	3.500	2.275:-	1.050	682:50
5	4	55			2.450	1.347:50	3.500	1.925:-	1.050	577:50
6	5	68			1.750	1.190:-	3.500	2.380:-	1.950	1.190:-
7	6	55			1.750	962:50	3.500	1.925:-	1.750	962:50
8	7	02			2.800	56:-	3.500	70:-	700	14:-
9	8	07			2.800	196:-	3.500	245:-	900	49:-
10	9	1 01			1.750	1.767:50	3.500	3.535:-	1.750	1.767:50
11	10	05			3.150	157:50	3.500	175:-	350	17:50
12	11	21			2.800	588:-	3.500	735:-	700	147:-
13	12			20	700	140:-	1.000	200:-	300	60:-
14	13			12	800	96:-	1.000	120:-	200	24:-
15	14	17			1.200	204:-	3.000	510:-	1.800	306:-
16	15	73			2.450	1.788:50	3.500	2.555:-	1.050	766:50
17	16	40			1.400	560:-	3.500	1.400:-	2.100	840:-
18	st. 6 ⁺⁵⁰ = 7 ⁺⁷⁰ Värdet av denna bitnad bröcknas							480:-		480:-
19	st. 7 ⁺⁷⁵ = 8 ⁺⁷⁸ Värdet av denna bitnad bröcknas							1.030:-		1.030:-
20	st. 8-5 Värdet av denna bitnad bröcknas							2.736:-		2.736:-
21										
22		509	111			11.553:50		23.481:-		11.927:50
23										
24										
25	17	08			3.150	252:-	3.500	280:-	350	28:-
26	18	21			2.800	588:-	3.500	735:-	700	147:-
27	19	38			1.400	532:-	3.500	1.330:-	2.100	798:-
28		67				1.372:-		2.345:-		973:-
29										
30										

Fastighet och ägare

Ägobeskrivning m. m.

Ac 1/656 mtl. Snällvöd 144 Bro Karlsson

åker, torvmylla på sand

Lumma

Ad 1/656 mtl. Snällvöd 145 Bro Karlsson

åker, torvmylla på sand

Lumma

Ac 1409/9840 mtl. Snällvöd 6' Robert Edbergsson

åker, mylla på sand m. m.

- - , torvmylla på torv

- - , - -

- - , - -

- - , - -

- - , - -

- - , - -

- - , - -

äggmark, torv.

- - , stenk.

- - , torv.

- - , - -

- - , - -

- - , - -

- - , - -

Bekräftelse på uppkomsten för fastigheten genom igenslaggning av
nas till 135 m å 10 kr/m - 135 x 10 (art. II) -

Lumma

VÄRDERINGSLÄNGD

Ägo- figur- nr	Förbättrad mark				Värde före torrläggning		Värde efter torrläggning		B å t n a d	
	åker, tomt		annan		pr ha	pr ägofigur	pr ha	pr ägofigur	pr ha	pr ägofigur
	ha	a	ha	a	kronor	kronor	kronor	kronor	kronor	kronor
1										
2	20	18			1.400	252:-	3.500	630:-	2.100	378:-
3		18				252:-		630:-		378:-
4										
5										
6	21	19			1.400	266:-	3.500	665:-	2.100	399:-
7		19				266:-		665:-		399:-
8										
9										
10	22	34			1.750	595:-	3.500	1.190:-	1.750	595:-
11	23	17			1.200	204:-	3.000	510:-	1.800	306:-
12	24	86			1.500	1.290:-	3.000	2.580:-	1.500	1.290:-
13	25	25			2.400	600:-	3.000	750:-	600	150:-
14	26	13			2.400	312:-	3.000	390:-	600	78:-
15	27	36			1.500	540:-	3.000	1.080:-	1.500	540:-
16	28	76			1.200	912:-	3.000	2.280:-	1.800	1.368:-
17	29	28			2.400	672:-	3.000	840:-	600	168:-
18	30		06		1.500	90:-	3.000	180:-	1.500	90:-
19	31		27		1.200	324:-	2.000	540:-	800	216:-
20	32		34		300	102:-	1.500	510:-	1.200	408:-
21	33		06		1.400	84:-	2.000	120:-	600	36:-
22	34		27		1.750	472:50	2.500	675:-	750	202:50
23	35		37		1.000	370:-	2.500	925:-	1.500	555:-
24	36		03		1.200	36:-	1.500	45:-	300	9:-
25	13 ⁺⁵⁰ 14 ⁺²⁵ Hårdhet av dräna båtad betäck									
26								1.350:-		1.350:-
27										
28		315	140			6.603:50		13.965:-		7.361:50
29										
30										

Fastighet och ägare
Ägobeskrivning m. m.

Ba koholma 2⁸ Nils Nilsson (tidig. hus)
åker, toromylla på sand
- - -
Summa

Bb 1/24 mtl. koholma 2¹⁰ Lennart Persson
åker, toromylla på sand
Summa

Bc 7/640 mtl. koholma 3⁸ Selge Larsson
åker, toromylla på sand
Summa

Bd 13/168 mtl. koholma av 3² Selge Larsson
åker, toromylla på sand
Summa.

Be 1/5 mtl. koholma 1⁵ Hure Eskilsson
åker, toromylla på sand
- - -
ängsmark
Summa

VÄRDERINGSLÄNGD

[illegible]

Sammandrag

Aa 267/1312 mtl. Snällvåg 1'8'	Lennart Kintofferson	1
Ab 1/64 mtl. Snällvåg 1'43	Bor Karlsson	2
Ac 1/656 mtl. Snällvåg 1'44	Bor Karlsson	3
Ad 1/656 mtl. Snällvåg 1'45	Bor Karlsson	4
Ae 1409/9840 Snällvåg 6'	Abel Kalderson	5
Ba koholma 2 ⁸	Kils Nilsson. (tid. äg. Boie Jakobsson)	6
Bb 1/24 mtl koholma 3'10	Lennart Persson	7
Bc 7/640 mtl koholma 3 ⁸	Helge Larsson	8
Bd 13/168 mtl koholma av 3 ²	Helge Larsson	9
Be 1/5 mtl koholma 15	Henrik Eriksson	10
<u>Samman</u>		11

1
2
3
4
5
6
7
8
9
10
11
12
13
14
15
16
17
18
19
20
21
22
23
24
25
26
27
28
29
30

VÄRDERINGSLÄNGD

Ägo- figur- nr	Förbättrad mark				Värde före torrläggning		Värde efter torrläggning		B å t n a d	
	åker, tomt		annan		pr ha	pr ägofigur	pr ha	pr ägofigur	pr ha	pr ägofigur
	ha	a	ha	a	kronor	kronor	kronor	kronor	kronor	kronor
1										
2	5	09	1	11		11.553:50		23.481:-		11.927:50
3										
4		67				1.372:-		2.345:-		973:-
5										
6		18				252:-		630:-		378:-
7										
8		19				266:-		665:-		399:-
9										
10	3	15	1	40		6.603:50		13.965:-		7.361:50
11										
12		49				1.256:50		1.715:-		458:50
13										
14		60				1.260:-		2.100:-		840:-
15										
16		37				1.036:-		1.295:-		259:-
17										
18		49				1.029:-		1.715:-		686:-
19										
20		104		18		1.560:-		3.390:-		1.830:-
21	12	27	2	69		26.188:50		57.301:-		25.112:50
22										
23										
24										
25										
26										
27										
28										
29										
30										

Snälltöröd pr täringsoffa den 11 maj 1959
Klax Westling emottagande David Persson

Fastighet och ägare

Ägobeskrivning m. m.

1

2

3

4

5

6

7

8

9

10

11

12

13

14

15

16

17

18

19

20

21

22

23

24

25

26

27

28

29

30

VÄRDERINGSLÄNGD

[illegible]

Fastighet och ägare

Ägobeskrivning m. m.

- 1
- 2
VÄRDERINGSLÄNGD

Fastighet och ägare Ägobeskrivning	Ägo- figur- nr	Förbättrad mark		Värde pr ha		Båtnad	
		åker, tomt hektar	annan hektar	före kronor	efter kronor	pr ha kronor	pr ägofigur kronor
till Snälleroö-Koholma dikningsföretag 1959							
i Färingtofta socken av Kristianstads län.							
Aa 267/1312 mtl Snälleroö 1181.							
Lennart Kristoffersson.							
ängsmark (stenb.)	1		0.27	1050	1500	450	121:50
" (")	2		0.52	1200	1500	300	156:-
åker, torvmylla på grus och sand	3	0.65		2450	3500	1050	682:50
dito dito	4	0.55		2450	3500	1050	577:50
dito dito	5	0.68		1750	3500	1750	1190:-
dito dito	6	0.55		1750	3500	1750	962:50
dito dito	7	0.02		2800	3500	700	14:-
dito dito	8	0.07		2800	3500	700	49:-
dito dito	9	1.01		1750	3500	1750	1767:50
åker, mylla på grus	10	0.05		3150	3500	350	17:50
" , torvmylla på grus och sand	11	0.21		2800	3500	700	147:-
skogsmark	12	*	0.20	700	1000	300	60:-
"	13		0.12	800	1000	200	24:-
åker, torvmylla på torv	14	0.17		1200	3000	1800	306:-
" , ngt stenb.	15	0.73		2450	3500	1050	766:50
" , torvmylla på sand	16	0.40		1400	3500	2100	840:-
Brukningsbåtnad uppkommer för fastigheten genom igenläggning av str. 6+50-7+70. Värde av denna båtnad beräknas till 120 m å 4 kr/m eller till 120 x 4 (avd. I) =							
							480:-
Brukningsbåtnad uppkommer för fastigheten genom igenläggning av str. 7+75-8+78. Värde av denna båtnad beräknas till 103 m å 10 kr/m eller till 103 x 10 (avd. II) =							
							1030:-
Brukningsbåtnad uppkommer för fastigheten genom igenläggning av str. B-E. Värde av denna båtnad beräknas till 342 m å 8 kr/m eller till 342 x 8 (avd. III) =							
							2736:-
Summa		5.09	1.11				11927:50

Fastighet och ägare Ägobeskrivning	Ägo- figur- nr	Förbättrad mark		Värde pr ha		Båtnad	
		åker, tomt hektar	annan hektar	före kronor	efter kronor	pr ha kronor	pr ägofigur kronor
<u>Ab 1/164 mtl Snällerröd 1⁴³.</u>							
<u>Bror Karlsson.</u>							
Åker, mylla på grus	17	0.08		3150	3500	350	28:-
" , torvmylla på sand	18	0.21		2800	3500	700	147:-
" , "-	19	0.38		1400	3500	2100	798:-
Summa		0.67					973:-
<u>Ac 1/656 mtl Snällerröd 1⁴⁴.</u>							
<u>Bror Karlsson.</u>							
Åker, torvmylla på sand	20	0.18		1400	3500	2100	378:-
Summa		0.18					378:-
<u>Ad 1/656 mtl Snällerröd 1⁴⁵.</u>							
<u>Bror Karlsson.</u>							
Åker, torvmylla på sand	21	0.19		1400	3500	2100	399:-
Summa		0.19					399:-
<u>Ae 1409/9840 mtl Snällerröd 6¹.</u>							
<u>Albert Adolfsson.</u>							
Åker, mylla på sand m.m.	22	0.34		1750	3500	1750	595:-
" , torvmylla på torv	23	0.17		1200	3000	1800	306:-
" , "-	24	0.86		1500	3000	1500	1290:-
" , "-	25	0.25		2400	3000	600	150:-
" , "-	26	0.13		2400	3000	600	78:-
" , "-	27	0.36		1500	3000	1500	540:-
" , "-	28	0.76		1200	3000	1800	1368:-
" , "-	29	0.28		2400	3000	600	168:-
Ängsmark, torvj.	30		0.06	1500	3000	1500	90:-
" , stenb.	31		0.27	1200	2000	800	216:-
" , torvj.	32		0.34	300	1500	1200	408:-
" , "	33		0.06	1400	2000	600	36:-
Överföres		3.15	0.73				5245:-

VÄRDERINGSLÄNGD

Fastighet och ägare Ägobeskrivning	Ägo- figur- nr	Förbättrad mark		Värde pr ha		Båtnad	
		åker, tomt hektar	annan hektar	före kronor	efter kronor	pr ha kronor	pr ägofigur kronor
Överfört		3.15	0.73				5245:-
ängsmark, torvj.	34		0.27	1750	2500	750	202:50
" , "	35		0.37	1000	2500	1500	555:-
" , "	36		0.03	1200	1500	300	9:-
Brukningsbåtnad uppkommer för fastigheten genom igenläggning av str. 13+50-14+85. Värdet av denna båtnad beräknas till 135 m å 10 kr/m = 135 x 10 (avd. II) =							
Summa		3.15	1.40				7361:50
<u>Ba Koholma 2⁸.</u>							
<u>Nils Nilsson(tid. äg. Arne Jakobsson).</u>							
åker, torvmylla på sand	37	0.16		2800	3500	700	112:-
" , -"-	38	0.33		2450	3500	1050	346:50
Summa		0.49					458:50
<u>Bb 1/24 mtl Koholma 2¹⁰.</u>							
<u>Lennart Persson.</u>							
åker, torvmylla på sand	39	0.60		2100	3500	1400	840:-
Summa		0.60					840:-
<u>Bc 7/640 mtl Koholma 3⁸.</u>							
<u>Helge Larsson.</u>							
åker, torvmylla på sand	40	0.37		2800	3500	700	259:-
Summa		0.37					259:-
<u>Bd 13/168 mtl Koholma av 3².</u>							
<u>Helge Larsson.</u>							
åker, torvmylla på sand	41	0.49		2100	3500	1400	686:-
Summa		0.49					686:-
<u>Be 1/5 mtl Koholma 1⁵.</u>							
<u>Sture Eskilsson.</u>							
åker, torvmylla på torv	42	0.93		1200	3000	1800	1674:-
" , -"-	43	0.11		2400	3000	600	66:-
Överföres		1 04					17 40-

Fastighet och ägare Ägobeskrivning	Ägo- figur- nr	Förbättrad mark		Värde pr ha		Båtnad	
		åker, tomt hektar	annan hektar	före kronor	efter kronor	pr ha kronor	pr ägofigur kronor
Överfört		1.04					1740:-
ängsmark	44		0.18	1000	1500	500	90:-
Summa		1.04	0.18				1830:-
<u>SAMMANDRAG.</u>							
Aa 267/1312 mtl Snällerröd 1 ¹⁸¹ .							
Lennart Kristoffersson.		5.09	1.11				11927:50
Ab 1/164 mtl Snällerröd 1 ⁴³ .							
Bror Karlsson		0.67					973:-
Ac 1/656 mtl Snällerröd 1 ⁴⁴ .							
Bror Karlsson		0.18					378:-
Ad 1/656 mtl Snällerröd 1 ⁴⁵ .							
Bror Karlsson		0.19					399:-
Ae 1409/9840 mtl Snällerröd 6 ¹ .							
Albert Adolfsson		3.15	1.40				7361:50
Ba Koholma 2 ⁸ .							
Nils Nilsson (tid. äg. Arne Jakobsson).		0.49					458:50
Bb 1/24 mtl Koholma 2 ¹⁰ .							
Lennart Persson		0.60					840:-
Bc 7/640 mtl Koholma 3 ⁸ .							
Helge Larsson		0.37					259:-
Bd 13/168 mtl Koholma av 3 ² .							
Helge Larsson		0.49					686:-
Be 1/5 mtl Koholma 1 ⁵ .							
Sture Eskilsson		1.04	0.18				1830:-
Summa		12.27	2.69				25112:50

KOSTNADSFÖRSLAG

Läge	Längd m	Arbete, material e. d.	Antal	å-pris kr.	Kostnad kronor	Summa kronor
till Snällaröd-Koholma dikningsföretag 1959 i Färing- tofta socken av Kristianstads län.						
5+30-7+75	245	<u>Dikessträckan A-B.</u>				
5+30-6+50	120	Grävning för öppet dike.				
		Grusbl. sand o sten m ³	450	3:-	1.350:-	1.350:-
6+50-7+70	120	Betongrör 700 mm (28") 1m	120	27:-	3.240:-	
7+70-7+75	5	Vägrör 800 mm (32") "	5	60:-	300:-	3.540:-
6+50-7+70	120	Grävning, läggning samt dikesjordens återfylln."	120	5.50	660:-	
7+70-7+75	5	Dito dito "	5	40:-	200:-	860:-
6+50		Rörutlopp enl. ritning st	1	200:-	200:-	
7+75		Intagningsbrunn av betong med armerat lock och inre diam. = 1200 mm st	1	200:-	200:-	400:-
		För oförutsedda fall, ar- betets tillsyn m.m. tilläg- ges omkring 10 %				600:-
					Summa	6.750:-
7+75-12+33	458	<u>Dikessträckan B-C.</u>				
7+75-8+96						
9+00-12+33	454	Betongrör 700 mm (28") 1m	454	27:-	12.258:-	
8+96-9+00	4	Vägrör 800 mm (32") "	4	60:-	240:-	12.498:-
7+75-8+96	121	Grävning, läggning samt dikesjordens återfylln. "	121	5:-	605:-	
8+96-9+00	4	Dito dito "	4	40:-	160:-	
9+00-12+33	333	Dito dito "	333	5:-	1.665:-	2.430:-
9+00		Intagningsbrunn av betong med arm. lock och inre diam. = 1200 mm st	1	200:-	200:-	
		Överföres			200:-	14.928:-

Läge	Längd m	Arbete, material e. d.	Antal	å-pris kr.	Kostnad kronor	Summa kronor
		Överfört			200:-	14.928:-
8+78		Intagningsbrunn inre diam. 1000 mm med gallerförsett 500 mm intagsrör st	1	200:-	200:-	
9+80,10+37 10+81,11+95		Intagningsbrunnar av betong med arm. lock och inre diam. = 1000 mm st	4	175:-	700:-	
12+33		Intagningsbassäng enl. ritning st	1	400:-	400:-	1.500:-
		För oförutsedda fall, ar- betets tillsyn m.m. tilläg- ges omkring 10 %				1.572:-
					Summa	18.000:-
12+33-16+95	462	<u>Dikessträckan C-D.</u>				
12+33-13+50	117	Betongrör 400 mm (16") lm	117	11.60	1.357:20	
13+50-14+85	135	Dito 300 mm (12") "	135	7.50	1.012:50	2.369:70
12+33-13+50	117	Grävning, läggning samt dikesjordens återfylln. "	117	4:-	468:-	
13+50-14+85	135	Dito dito "	135	3.50	472:50	
13+50-14+00		Rustbädd under rörledn. "	50	3:-	150:-	1.090:50
13+50,14+32		Intagningsbrunnar av be- tong med armerat lock och inre diam. = 700 mm st	2	100:-	200:-	
14+85		Dito med en inre diam. = av 900 mm samt med ett gallerförsett 500 mm in- tagningsrör för tillrinnan- de ytvatten st	1	175:-	175:-	375:-
		Överföres				3.463:95

KOSTNADSFÖRSLAG

Läge	Längd m	Arbete, material e. d.	Antal	å-pris kr.	Kostnad kronor	Summa kronor
		Överfört				3.463:95
14+85-16+95	210	Grävning för öppet dike				
		torvjord m ³	500	2:-	1.000:-	
		grus m.m. "	50	3:-	150:-	1.150:-
		För oförutsedda fall, ar- betets tillsyn. event. rust- bädd under rören på str. 14+00-14+85, tillägges om- kring 10 %				464:80
					Summa	5.450:-
20+00-23+42	342	<u>Dikessträckan B-E.</u>				
20+00-21+47	147	Betongrör 225 mm (9") 1m	147	5:-	735:-	
21+47-23+42	195	Dito 150 " (6") "	195	3.20	624:-	1.359:-
20+00-21+47	147	Grävning, läggning samt dikesjordens återfylln."	147	4.50	661:50	
21+47-23+42	195	Dito dito "	195	4:-	780:-	1.441:50
21+47,23+42		Intagningsbrunnar av betong med armerade lock och inre diam. = 700 mm st	2	100:-	200:-	200:-
		Igenläggning av öppna diket norr om E på en kortare sträcka för att hindra vatten från litt Af att tillrinna lm	5	4:-	20:-	20:-
		För oförutsedda fall, ar- betets tillsyn, event. rustbädd under rören på str. 23+00-23+42 tillägges omkring 10 %				279.50
					Summa	3.300:-

Sammanställning över förrättningskostnaderna vid
Snällerröd-Koholma dikningsföretag 1959 i Färingtofta socken av
 Kristianstads län.

Arvode till statsverket enligt lantbruksinge-

niörstaxan

850:-

Förrättningsmannens utlägg (annons, inbind-

ning av 2 band handlingar m.m.)

47.70

Godemännens resekostnads- och traktaments-

ersättning

120.-

224.-

Hantlangning m.m.

Kronor

1.2141.70

Snällerröd pr FÄRINGTOFTA den 11 maj 1959.

Klas Westberg

lantbruksingeniör, förrättningsman